


الأوتستراد الرئيسي

طريق كفريّة	موقف تكميلي
-------------	-------------

١٠٠

موقف الحسنة

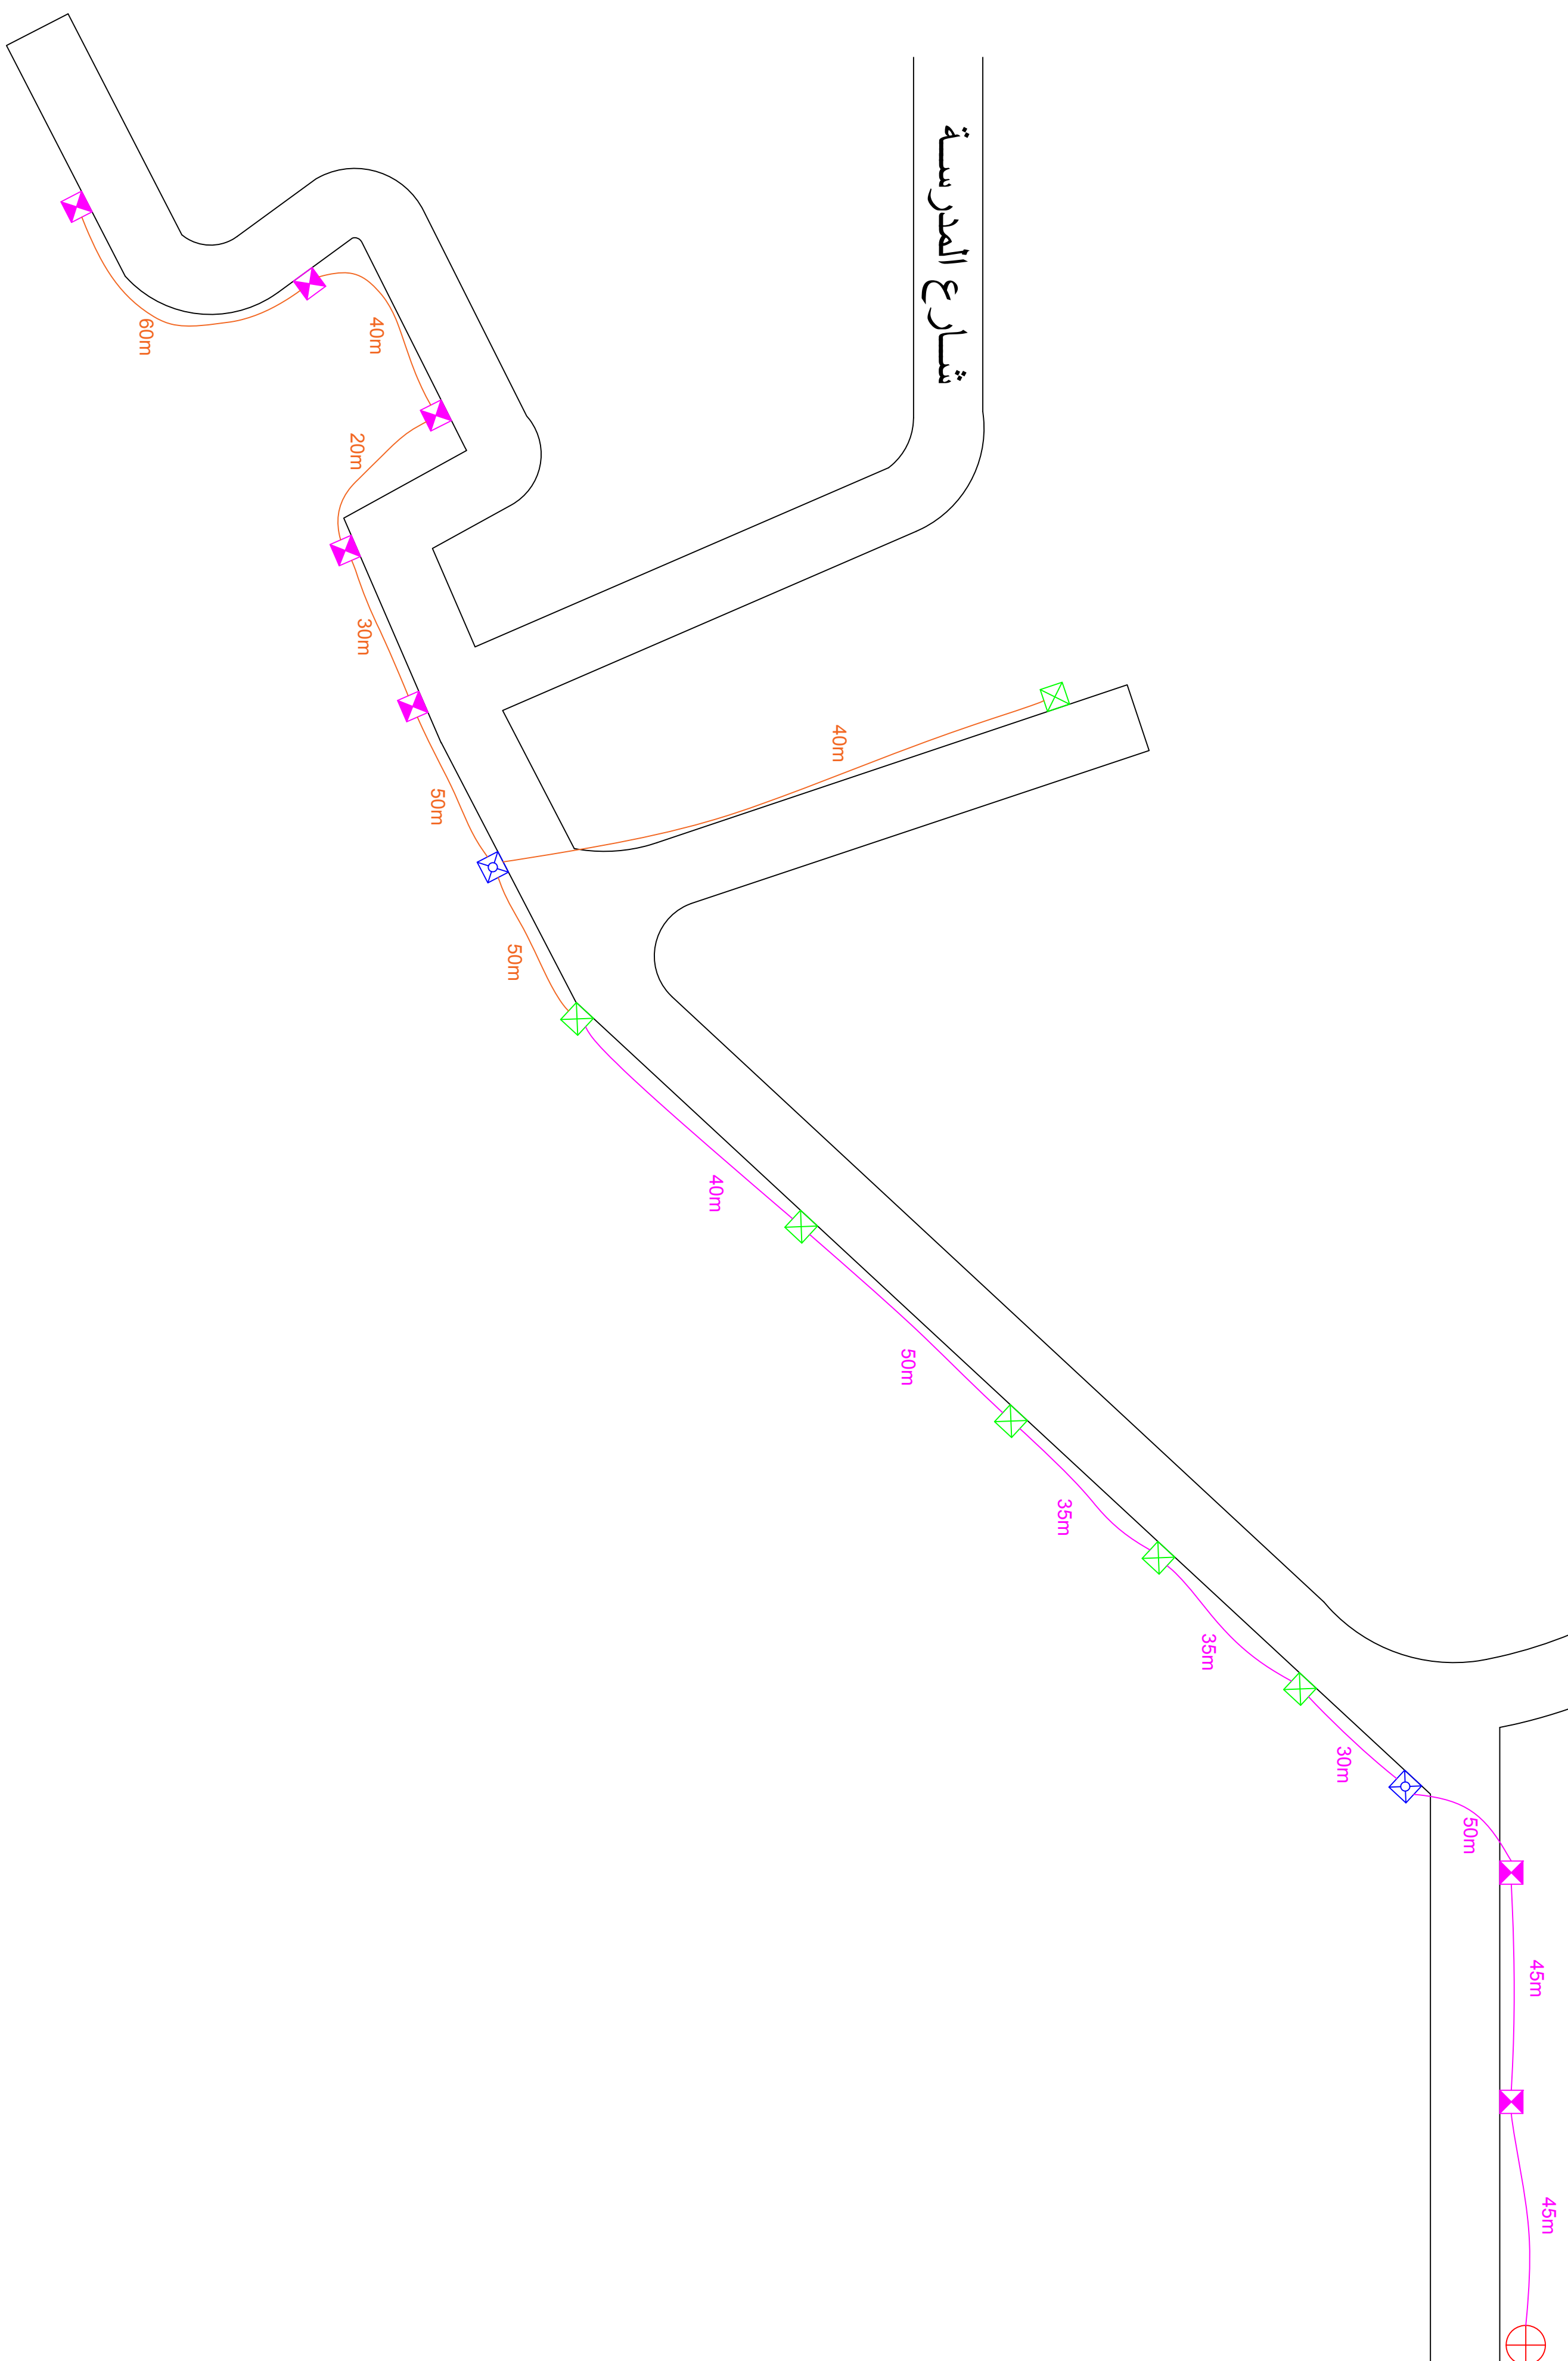

LEGEND AND SYMBOLS

- | | |
|---|---------------------------|
|  | ELECTRICAL SUBSTATION |
|  | A1- ELECTRICAL METAL POLE |
|  | A2- ELECTRICAL METAL POLE |
|  | WOOD POLE |

-  BUNDLE CABLE:3*150+70+16mm2

NOTES

[illegible]

مشروع تأهيل الشبكة الكهربائية / منطقة جعيجيم

UNDP
(Improving Living Conditions in Palestinian
Gatherings Host Communities)

Drawing Number and Title

SITE ELECTRICAL LAYOUT

Division Number						0
TRADE						DRAWN BY
ELECTRICAL						ENG. & DYNELL
SHEET NO.	BIBS		FACE	UNIT	SHEET NO.	
<i>Sheet 1 of 1</i>	-	-	-	-	EL-03	
SCALE	DATE					
	JUNE 2016					