


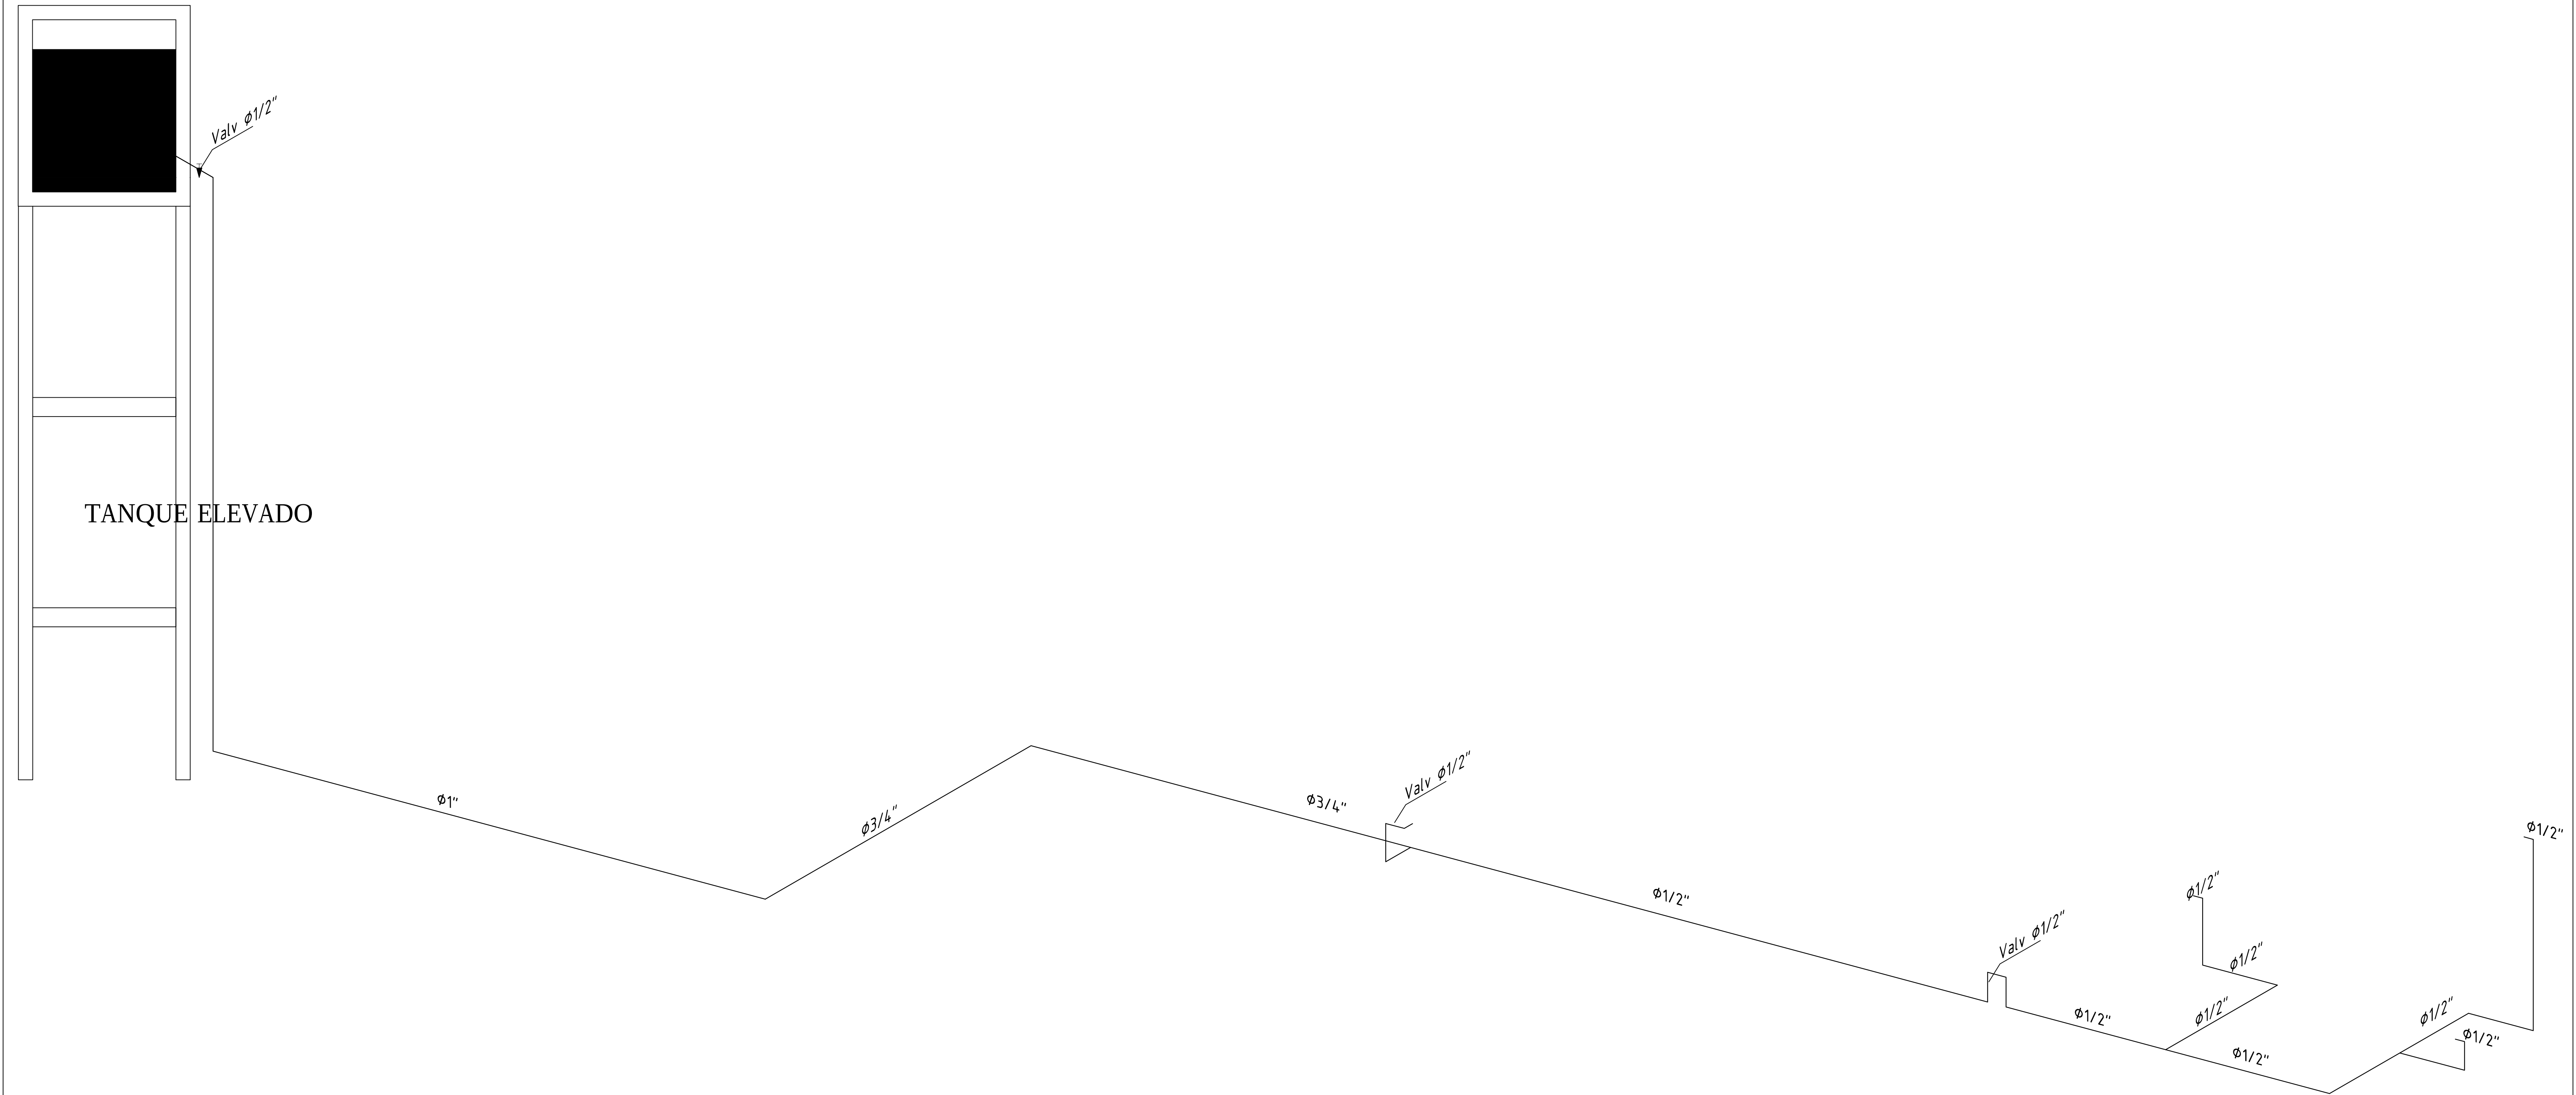

ISOMÉTRICA
ESCALA 1:30

PLANOS HIDROSANITARIOS

PROYECTO:	DISEÑO ARQUITECTONICO:		DISEÑO HIDROSANITARIO:		CONTIENE:		ESCALA.:				
	ARQ. JAIRO ESTEBAN CORREA VARGAS		Ing. Jose Fco. Pinto A. Matrícula Nº : 12.780 Cundinamarca		ISOMÉTRICA		1:50				
					ARCHIVO:		FECHA:				
TRAPICHE AMAZONAS PUERTO LIMON Y SABALOYACO CORREGIMIENTO DE PUERTO ARICA, DEPARTAMENTO DEL AMAZONAS						HS TRAPICHE AMAZONAS		MAYO 2016		PLANO Nº: HS-4	