


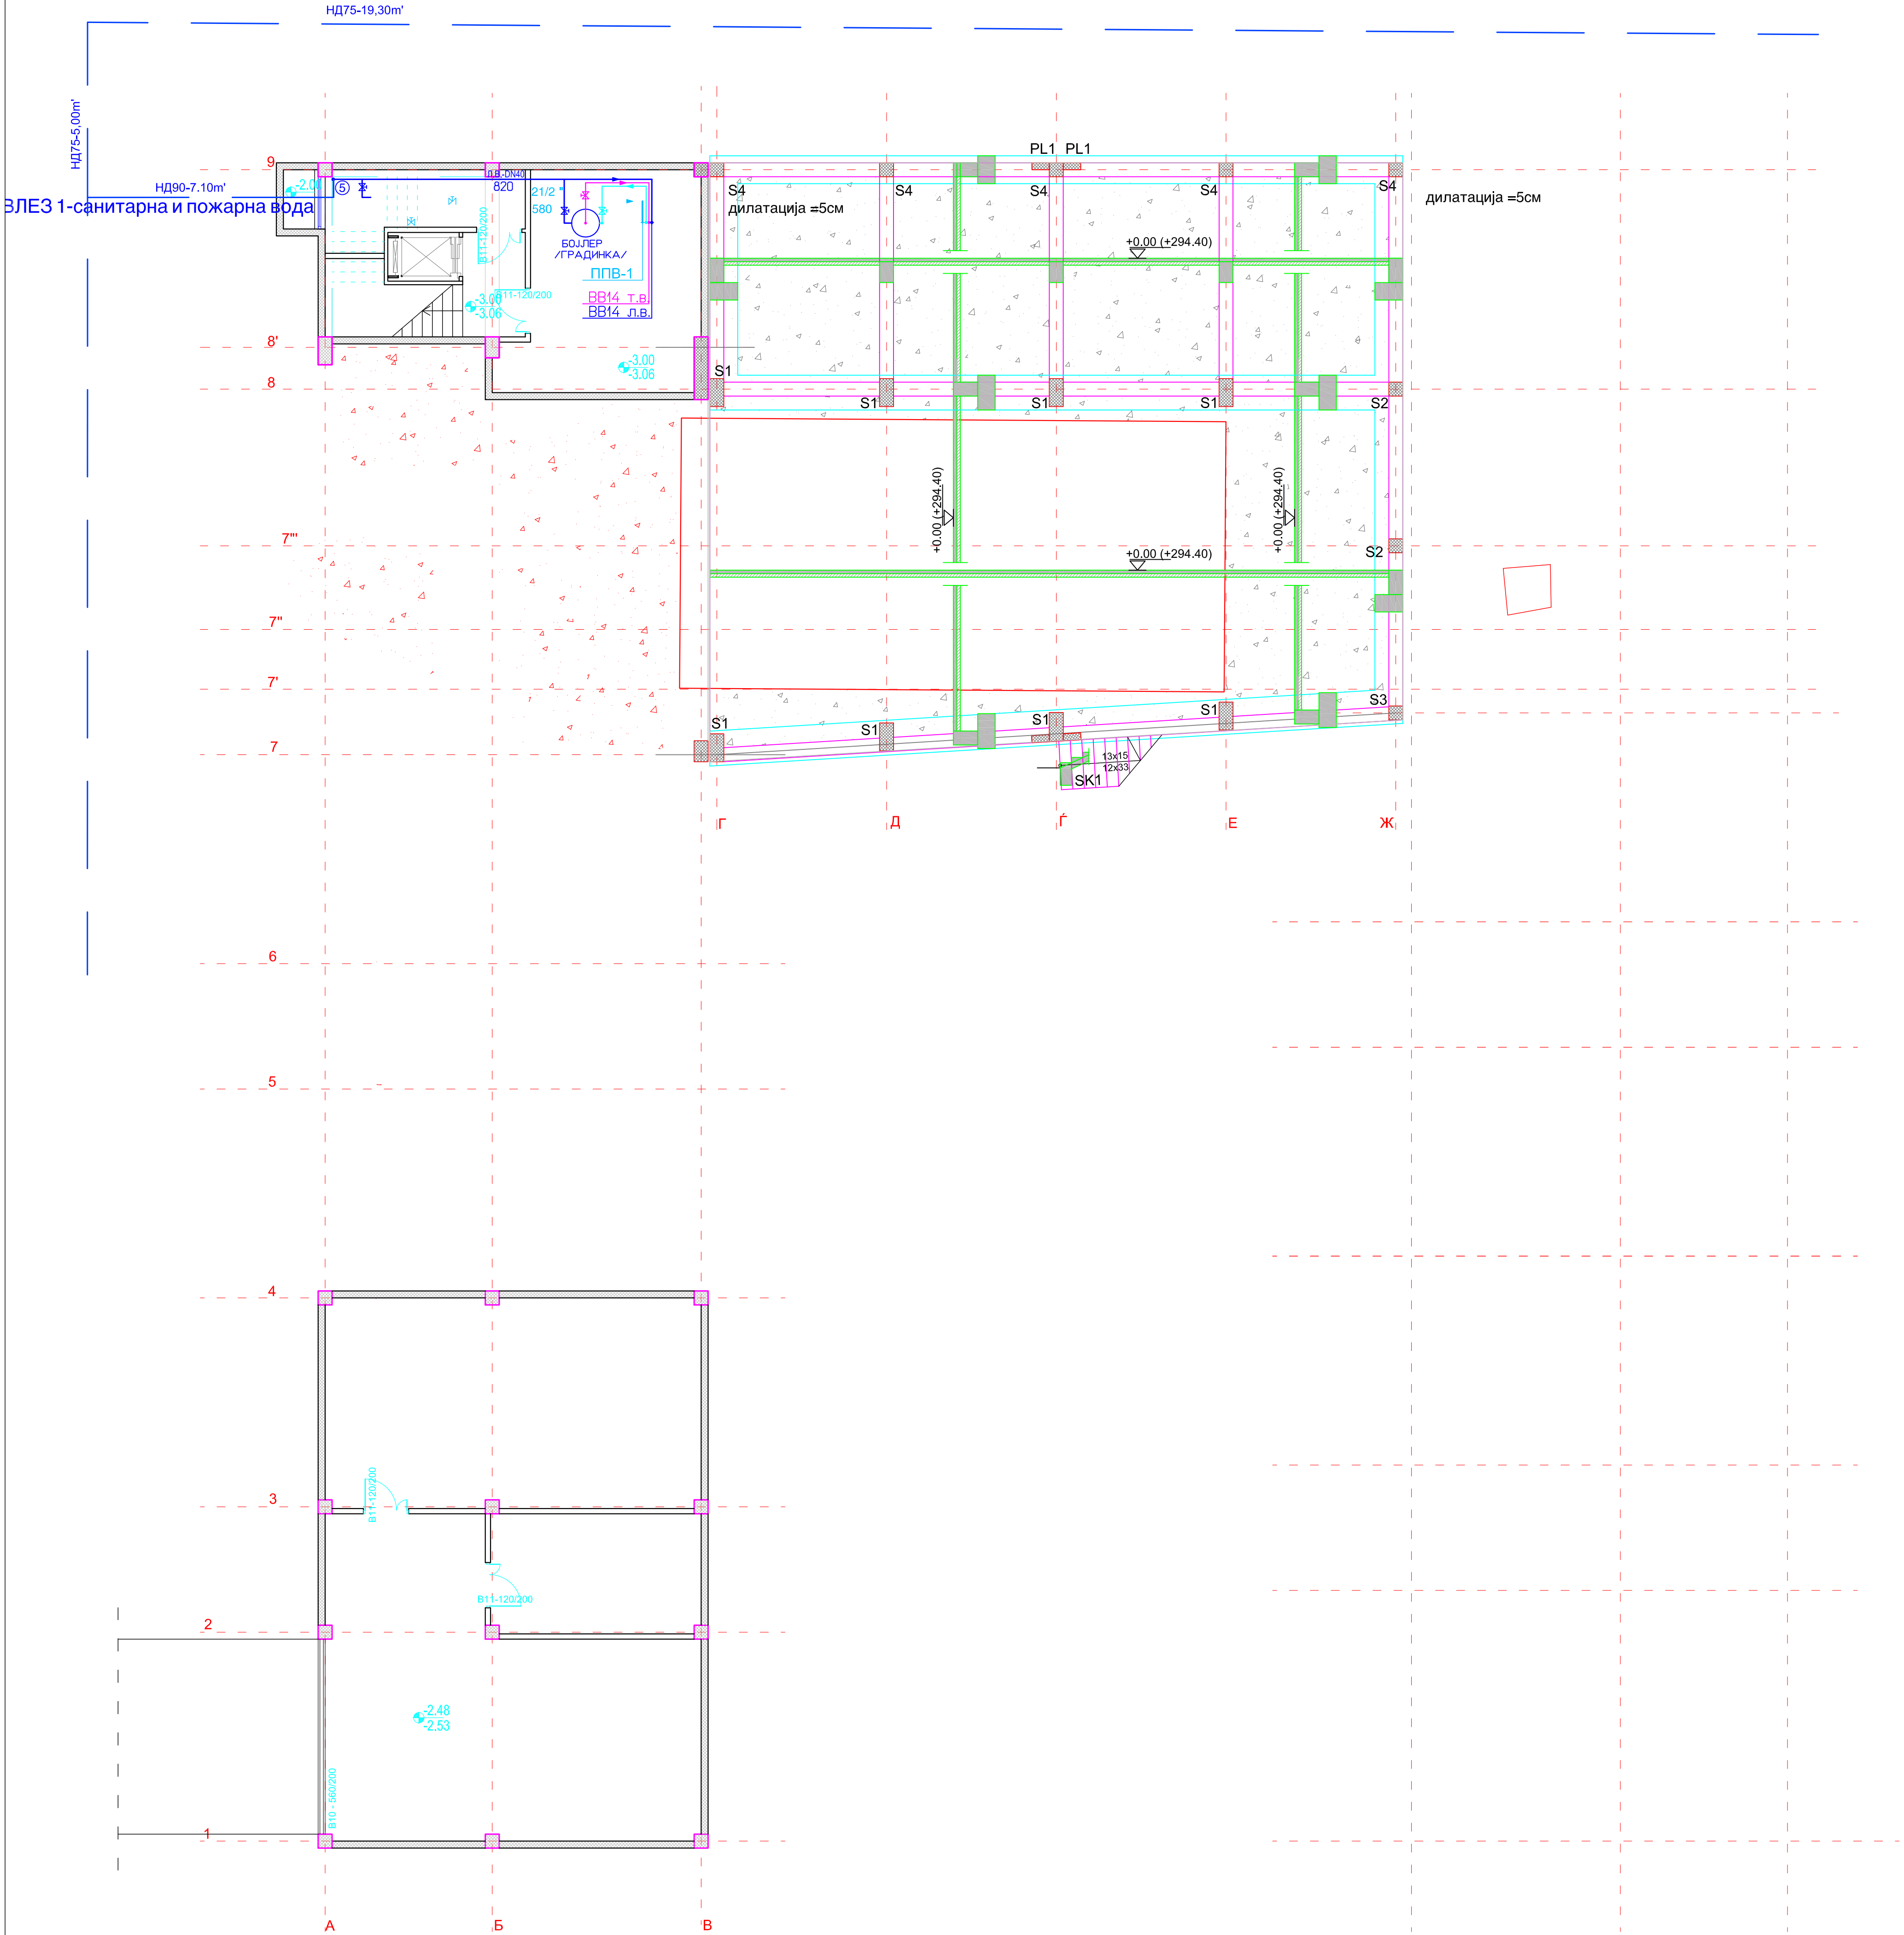


ОСНОВА НА ПОДРУМ 1			
ОЗНАКА	ПРОСТОРИЈА	ПОД	м²
По1.01	ХИДРОПОТСТАНИЦА		9,83
По1.02	МАШИНСКА ПРОСТОРИЈА		32,51
ВКУПНО			42,34

ОСНОВА НА ПОДРУМ 2			
ОЗНАКА	ПРОСТОРИЈА	ПОД	м²
По2.01	ПАРКИНГ		78,96
По2.02	ПОМОШНА ПРОСТОРИЈА		64,97
По2.03	ПОМОШНА ПРОСТОРИЈА		20,76
ВКУПНО			164,69

Подготовка на техничка документација за Основен проект за изградба на детска градинка 8-ми Април во Шуто Оризари, Скопје
RFQ 42/2017 for Preparation technical documentation on preliminary and basic design for construction of Kindergarten 8 April in Suto Orizari

ЛОКАЦИЈА/ LOCATION:	ул.Виетнамска бб, Скопје, Општина Шуто Оризари str.Vietnamska bb, Skopje, Municipality of Suto Orizari		
ИНВЕСТИТОР/ BENEFICIARY:	Општина Шуто Оризари Municipality of Suto Orizari		
ИМПЛЕМЕНТАТОР/ IMPLEMENTER:	UNDP United Nations Development Programme		
ДОНАТОР/ DONOR:	Кралство Норвешка Kingdom of Norway		
ПРОЕКТАНСКО ДРУШТВО/ DESIGNER:			
ГЛАВЕН ПРОЕКТАНТ/ CHIEF DESIGNER:			
ОДГОВОРЕН ПРОЕКТАНТ SENIOR DESIGNER:			
ОДГОВОРЕН ПРОЕКТАНТ JUNIOR DESIGNER:			
СОРАБОТНИЦИ/ ASSOCIATES:			
РЕВИДИРАЛ/ CHECKED BY:			

ФАЗА - ВОДОВОД И КАНАЛИЗАЦИЈА PHASE - PLUMBING SYSTEM DESIGN		- ВК -
ПРОЕКТ : ОСНОВЕН ПРОЕКТ ЗА ИЗГРАДБА НА ДЕТСКА ГРАДИНКА 8-ми АПРИЛ ВО ШУТО ОРИЗАРИ, СКОПЈЕ PROJECT : MAIN PROJECT FOR CONSTRUCTION OF KINDERGARTEN 8 APRIL IN SUTO ORIZARI, SKOPJE		
ЦРТЕЖ : ОСНОВА НА ПОДРУМ / позиција на скривница		
DRAWING : BASEMENT PLAN / position of the shelter		
ТЕХНИЧКИ БРОЈ: CONTRACT NUMBER: 0701-357/3	ДАТА НА ПРОЕКТ : DATE OF DRAWINGS : 12.2017	
РАЗМЕР : SCALE : 1: 100	ЛИСТ бр. DRAWING No.	2.2

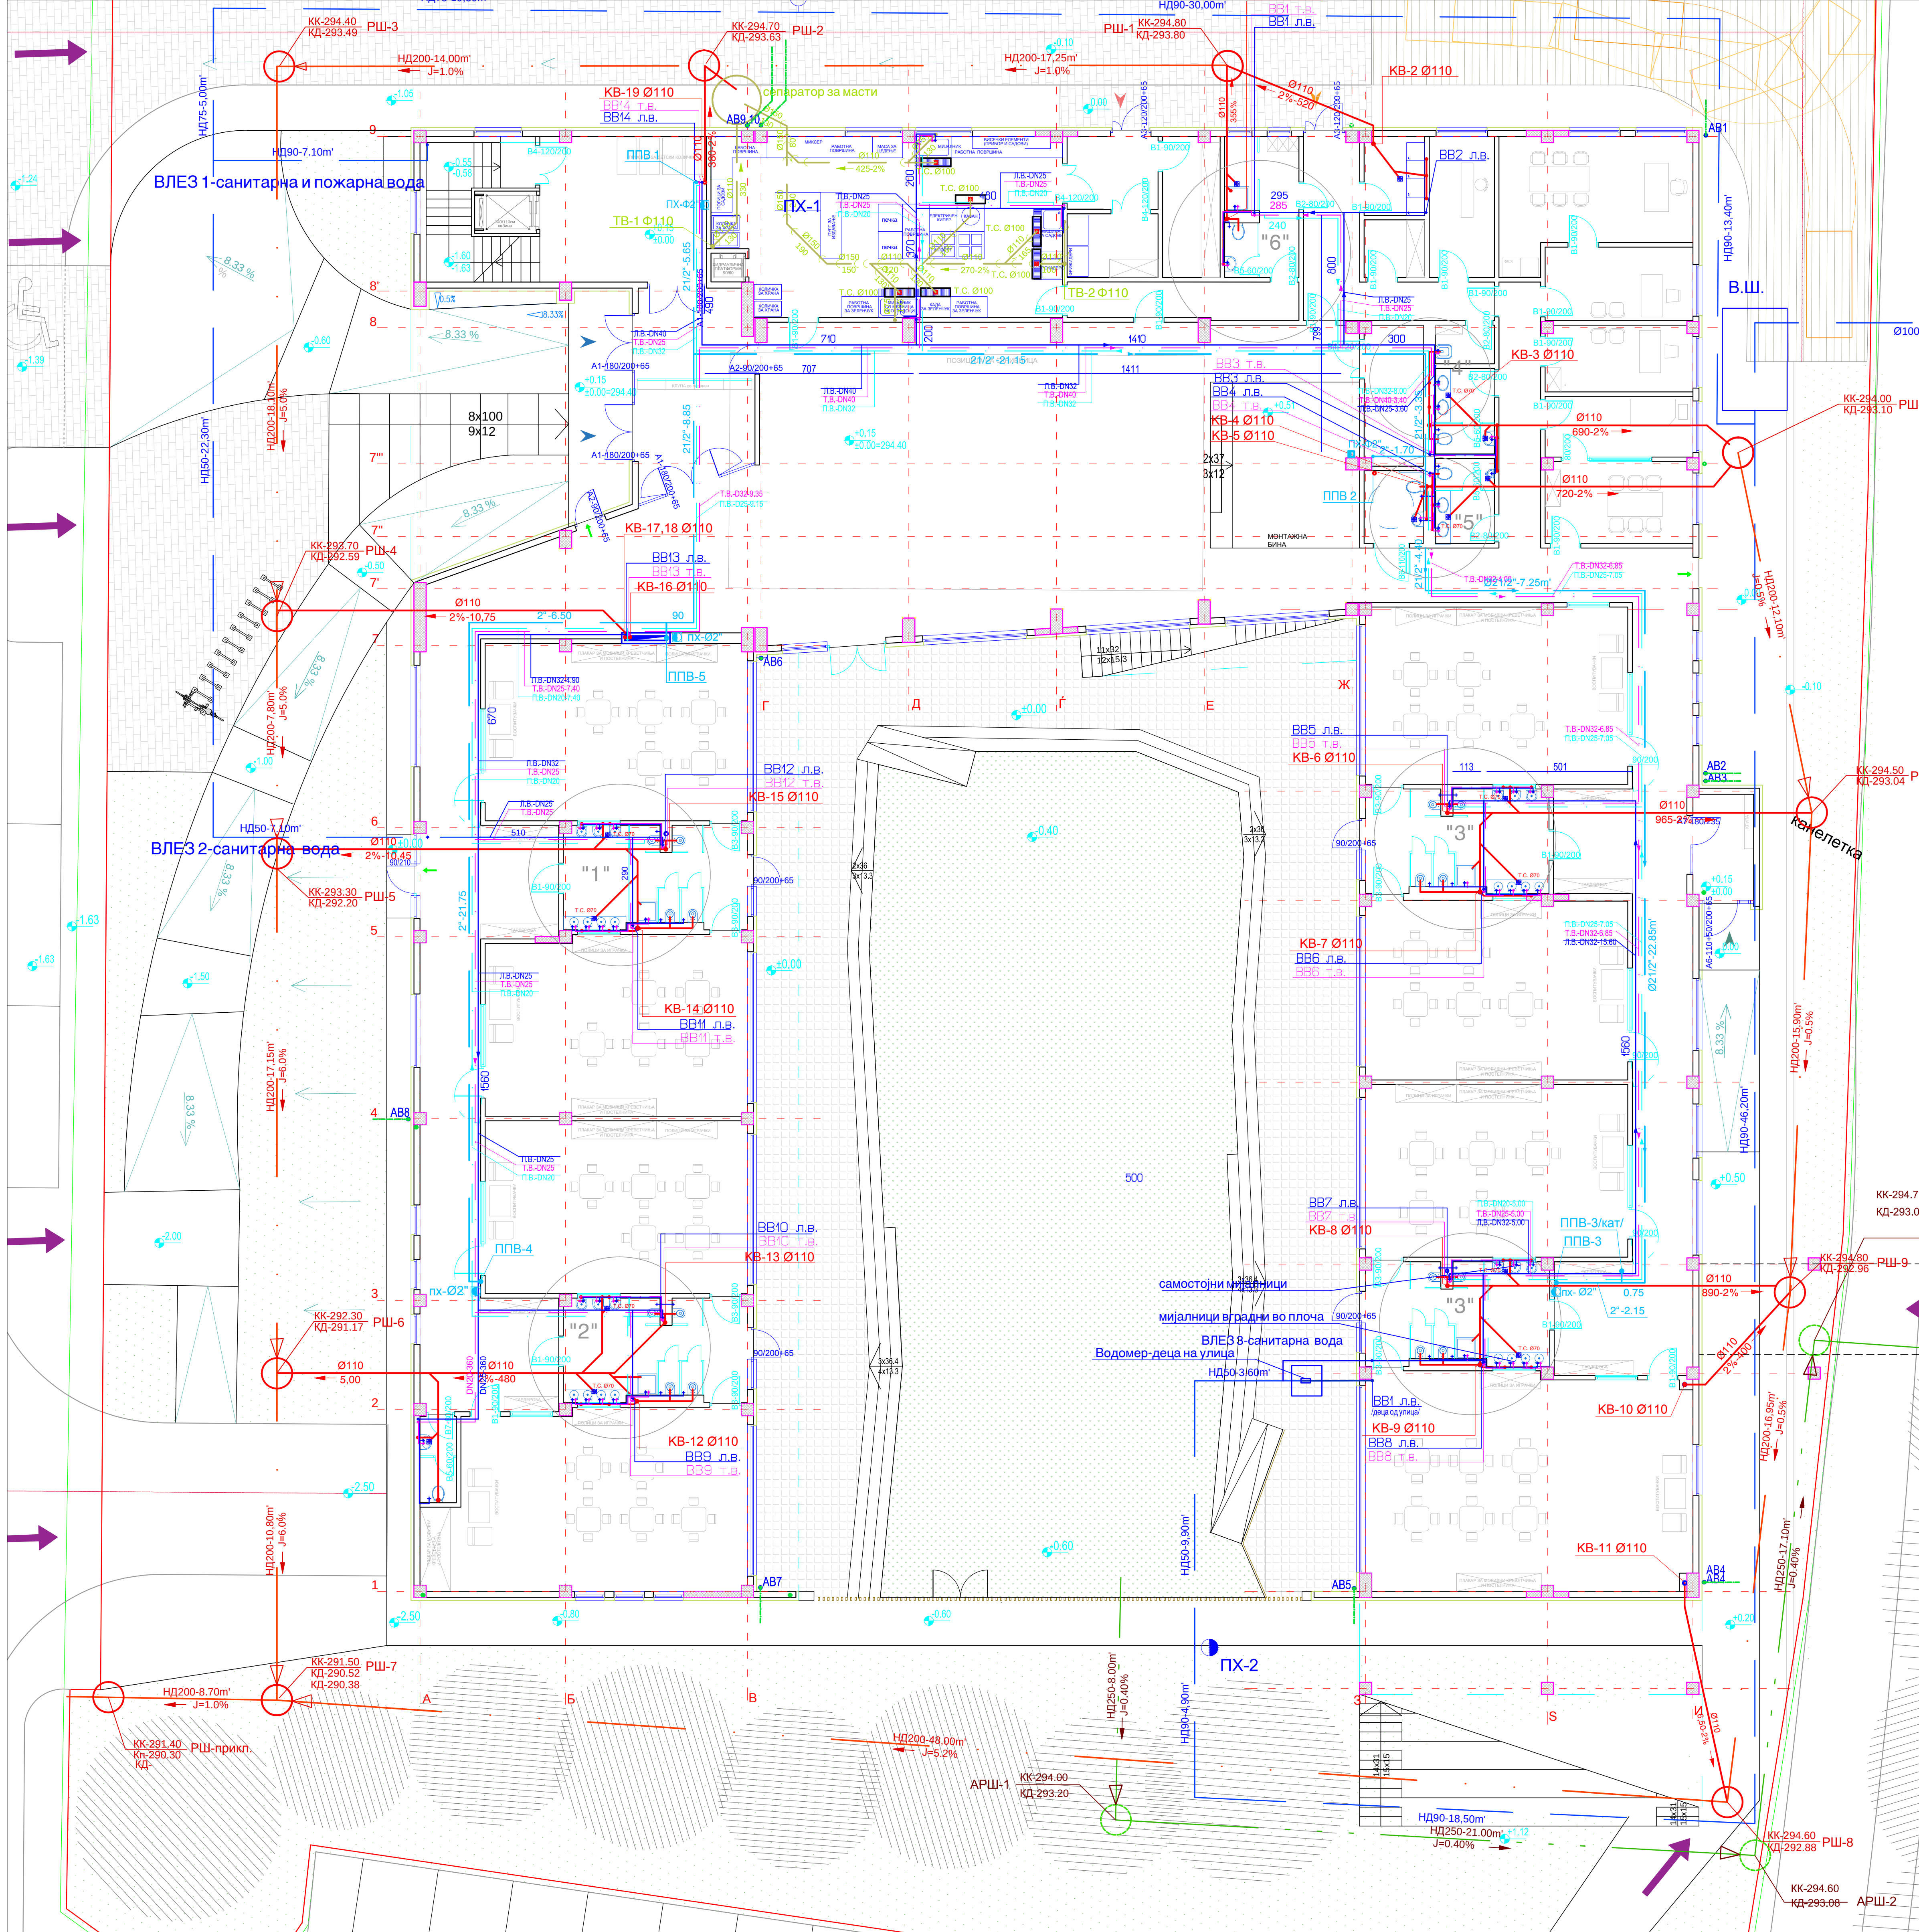


ОСНОВА НА ПРИЗЕМЈЕ ±0.00			
ОЗНАКА	ПРОСТОРИЈА	ПОД	м²
0.01	ВЕТРОБРАН- ГЛАВЕН ВЛЕЗ	П1	24.07
0.02	ВЛЕЗЕН ХОЛ КОН ЈАСЛИ	П1	26.32
0.03	КУЈНА	П5	67.34
0.04	ЕКОНОМСКИ ВЛЕЗ-КУЈНА	П5	7.20
0.05	МАГАЦИН 1	П5	6.30
0.06	МАГАЦИН 2	П5	8.75
0.07	ХОДНИК	П5	9.28
0.08	ГАРДЕРОБА-КУЈНА	П5	11.39
0.09	СЛУЖБЕН ХОДНИК	П5	16.82
0.10	ПЕРЕЊЕ/СУШЕЊЕ	П5	5.15
0.11	ПЕГЛАЊЕ	П5	10.00
0.12	СКЛАДИРАЊЕ	П5	3.80
0.13	ХИГИЕНСКА ОСТАВА	П5	2.48
0.14	ОСТАВА	П5	8.92
0.15	ТОАЛЕТ 1	П5	5.51
0.16	ТОАЛЕТ ЗА ЛИЦА СО ПОСЕБНИ ПОТРЕБИ	П5	4.73
0.17	ТОАЛЕТ 2	П5	5.51
0.18	КАНЦЕЛАРИЈА- ДИРЕКТОР	П1	23.81
0.19	КАНЦЕЛАРИЈА- АДМИНИСТРАЦИЈА	П1	11.82
0.20	КАНЦЕЛАРИЈА-СТРУЧНА СЛУЖБА	П1	10.59
0.21	ПРОСТОРИЈА ЗА ИЗОЛАЦИЈА	П1	9.75
0.22	ЗАЕДНИЧКА ПРОСТОРИЈА	П1	13.15
0.23	ХОДНИК	П1	100.15
0.24	ЗАНИМАЛНА 1	П1	50.43
0.25	САНИТАРИИ 1	П3	19.81
0.26	ЗАНИМАЛНА 2	П1	50.94
0.27	ЗАНИМАЛНА 3	П1	49.23
0.28	САНИТАРИИ 2	П3	19.83
0.29	ЗАНИМАЛНА 4	П1	76.38
0.30	ЗАНИМАЛНА 5	П1	59.84
0.31	ТОАЛЕТ 3	П3	3.42
0.32	САНИТАРИИ 3	П3	19.83
0.33	ЗАНИМАЛНА 6	П1	49.23
0.34	ЗАНИМАЛНА 7	П1	50.90
0.35	САНИТАРИИ 4	П3	19.82
0.36	ЗАНИМАЛНА 8	П1	50.44
0.37	ХОДНИК	П1	109.03
0.38	ПОВЕКЕНАМЕНСКИ ПРОСТОР	П1	196.52
0.39	ЛИФТ	П7	2.87
0.40	СКАЛИ	П7	13.74
0.41	ВЕТРОБРАН-СЕКУНДАРЕН ВЛЕЗ	П1	6.94
ВКУПНО			1242.04

***Усвоено е означување на врати со светла ширина
Пк=...см - паралет конструктивна (сидарска мерка)

Подготовка на техничка документација за Основен проект за изградба на детска градинка 8-ми Април во Шuto Orizari, Скопје RFQ 42/2017 for Preparation technical documentation on preliminary and basic design for construction of Kindergarten 8 April in Suto Orizari	
ЛОКАЦИЈА/ LOCATION:	ул.Вьетнамска 65, Скопје, Општина Шuto Orizari
ИНВЕСТИТОР/ BENEFICIARY:	Општина Шuto Orizari Municipality of Suto Orizari
ИМПЛЕМЕНТАТОР/ IMPLEMENTER:	UNDP United Nations Development Programme
ДОНАТОР/ DONOR:	Кралство Норвешка Kingdom of Norway
ПРОЕКТАНСКО ДРУШТВО/ DESIGNER:	
ГЛАВЕН ПРОЕКТАНТ/ CHIEF DESIGNER:	
ОДГОВОРЕН ПРОЕКТАНТ/ SENIOR DESIGNER:	
ОДГОВОРЕН ПРОЕКТАНТ/ JUNIOR DESIGNER:	
СОРАБОТНИЦИ/ ASSOCIATES:	
РЕВИДИРАЛ/ CHECKED BY:	

ФАЗА - ВОДОВОД И КАНАЛИЗАЦИЈА PHASE - PLUMBING SYSTEM DESIGN		- ВК -
ПРОЕКТ : ОСНОВЕН ПРОЕКТ ЗА ИЗГРАДБА НА ДЕТСКА ГРАДИНКА 8-ми АПРИЛ ВО ШУТО ОРИЗАРИ, СКОПЈЕ PROJECT : MAIN PROJECT FOR CONSTRUCTION OF KINDERGARTEN 8 APRIL IN SUTO ORIZARI, SKOPJE		
ЦРТЕЖ :	ОСНОВА НА ПРИЗЕМЈЕ ±0.00	
DRAWING :	FLOOR PLAN ±0.00	
ТЕХНИЧКИ БРОЈ: CONTRACT NUMBER:	0701-357/3	ДАТА НА ПРОЕКТ : DATE OF DRAWINGS : 12.2017
РАЗМЕР : SCALE :	1:100	ЛИСТ бр. DRAWING No. 03

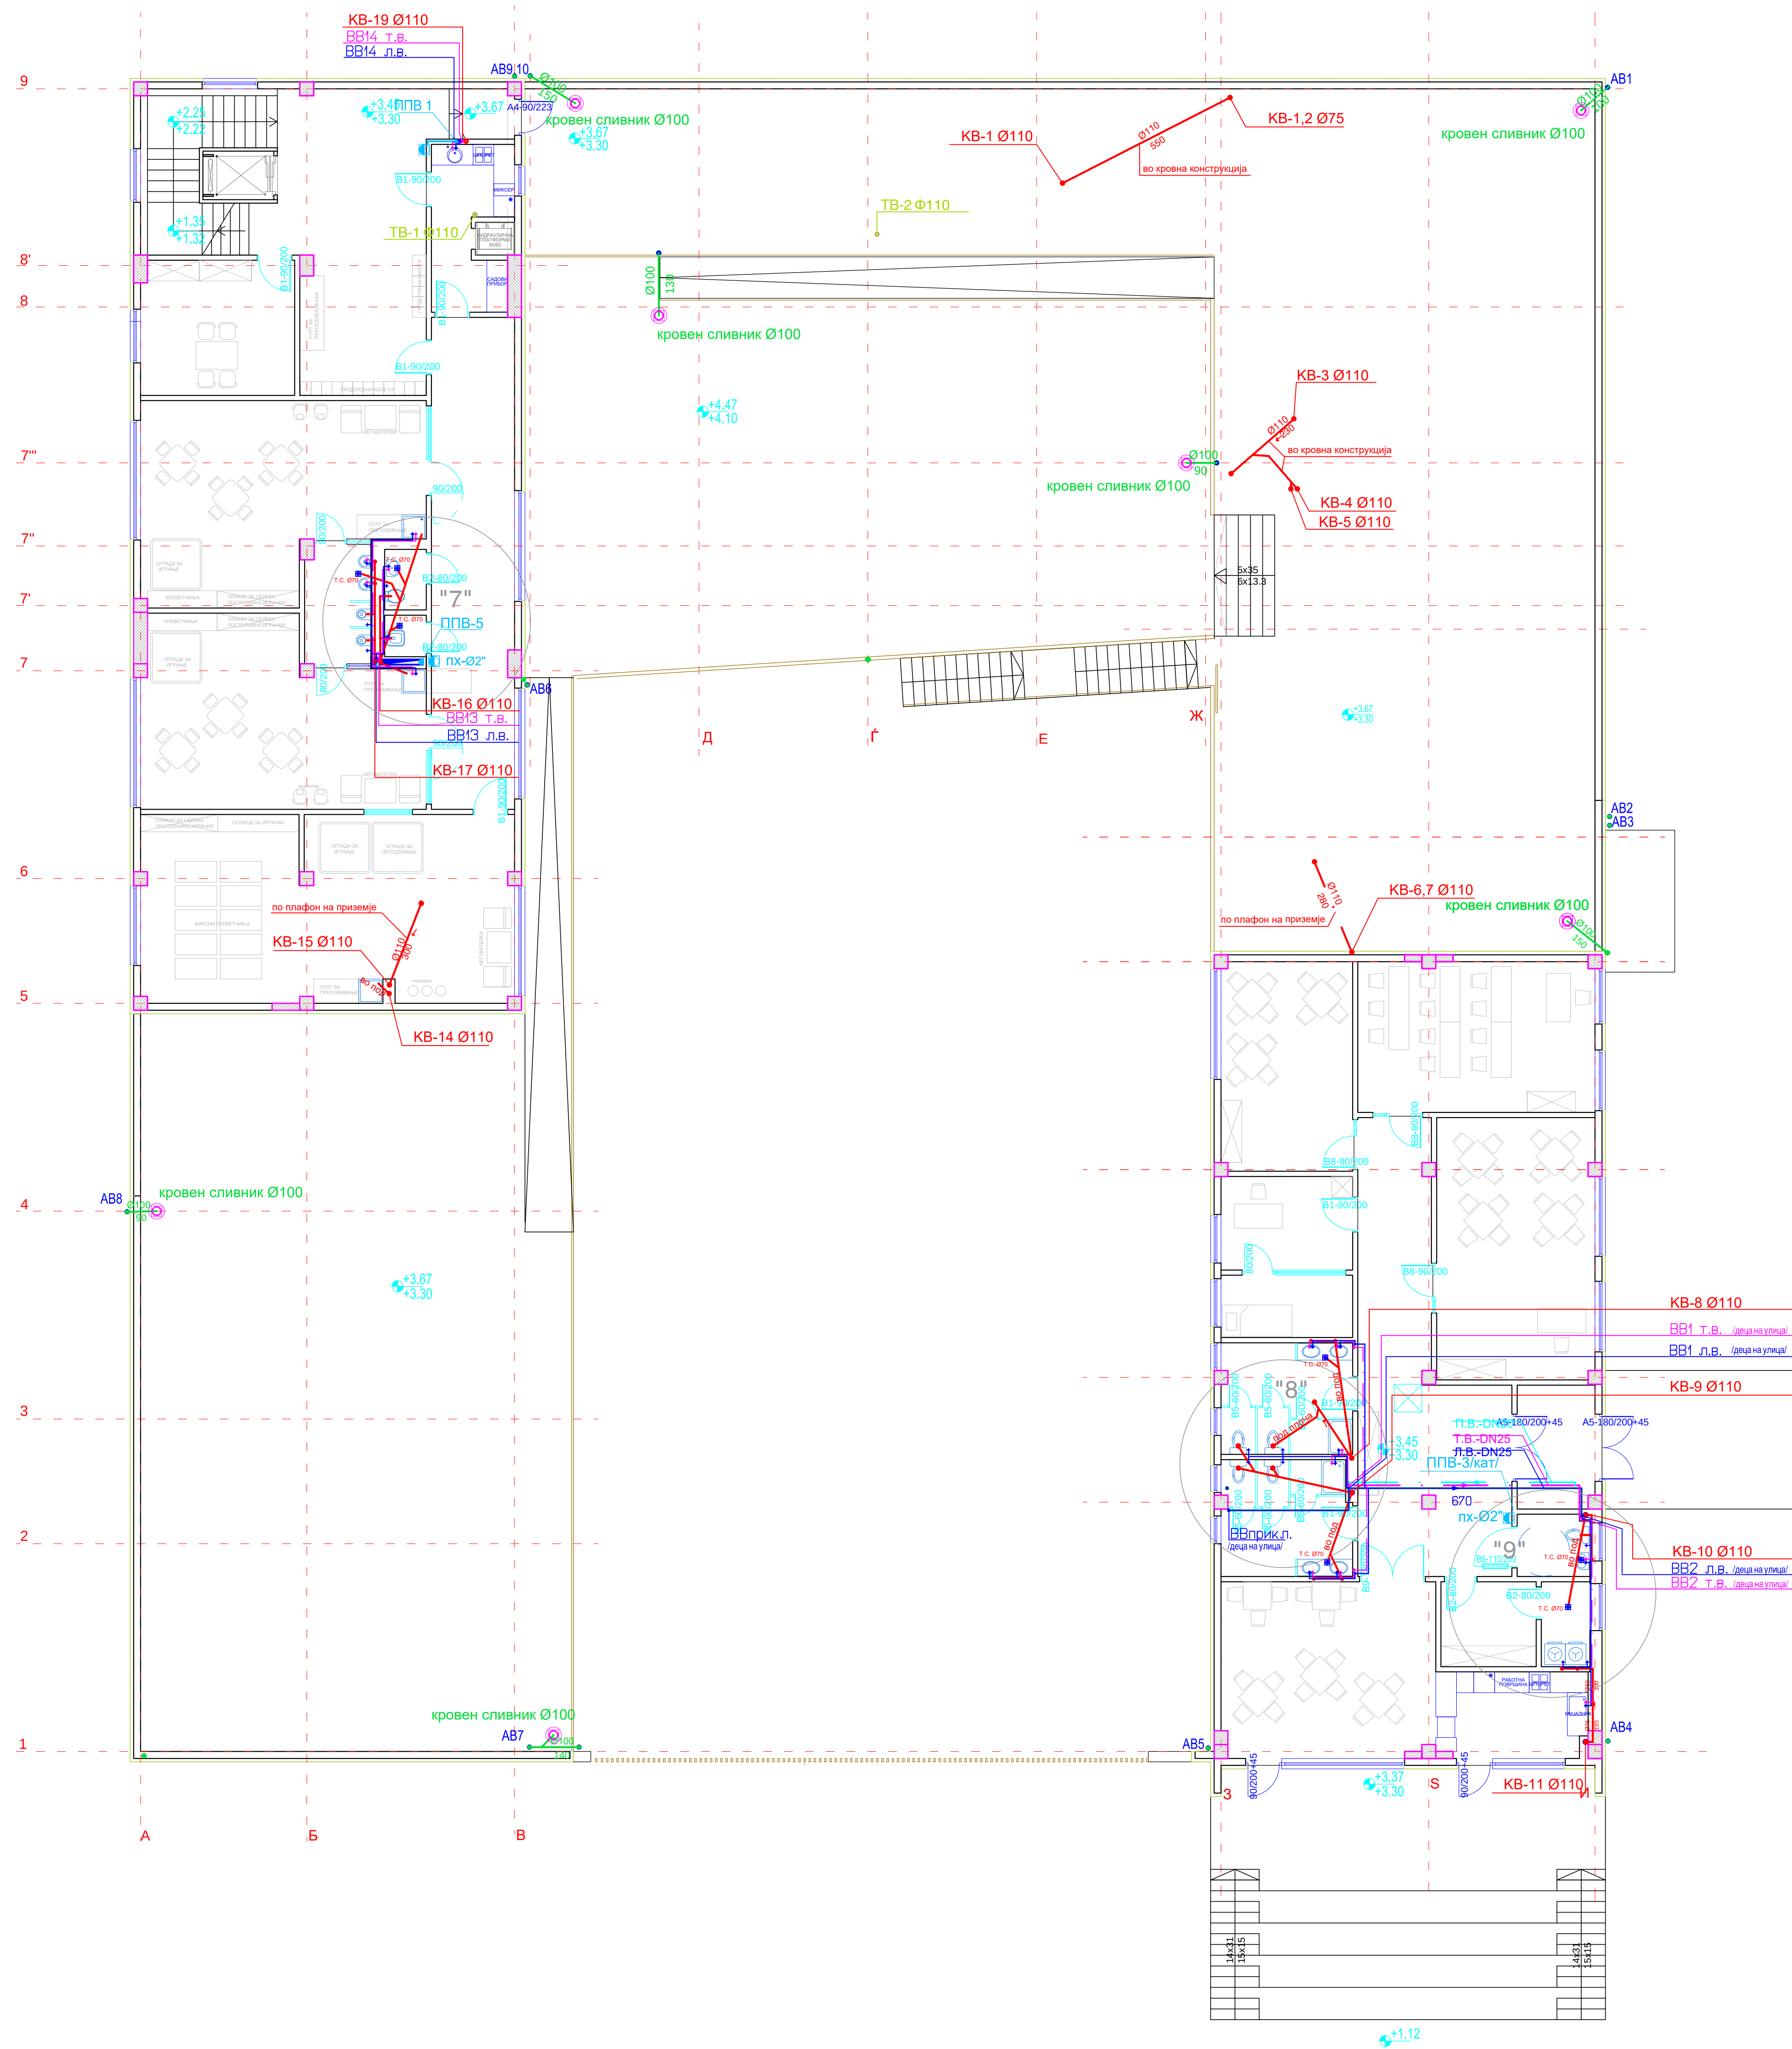

ОСНОВА НА ПРВ КАТ +3.30			
ОЗНАКА	ПРОСТОРИЈА	ПОД	м²
1. 01	ХОЛ	П2	25.44
1. 02	МЛЕЧНА КУЈНА	П6	11.32
1. 03	КАНЦЕЛАРИЈА ЗА НЕГОВАТЕЛКИ	П2	17.22
1. 04	ГАРДЕРОБА СО ТРИЈАЖА	П2	14.54
1. 05	ЗАНИМАЛНА 1	П2	42.02
1. 06	САНИТАРИИ 1	П4	6.48
1. 07	ТОАЛЕТ ЗА НЕГОВАТЕЛКИ	П6	2.1
1. 08	ТРОКАДЕРО	П6	1.4
1. 09	ЗАНИМАЛНА 2	П2	40.63
1. 10	ЗАНИМАЛНА 3	П2	58.12
1. 11	ХОДНИК	П2	33.91
1. 12	СКАЛИ	П7	12.28
1. 13	УЧИЛНИЦА 1	П2	22.9
1. 14	УЧИЛНИЦА 2	П2	29.68
1. 15	УЧИЛНИЦА 3	П2	34.51
1. 16	ВЕТРОБРАН	П6	7.97
1. 17	ТОАЛЕТ	П6	3.72
1. 18	ПЕРАЛНА	П6	3.43
1. 19	МАГАЦИН	П6	6.74
1. 20	ЧАЈНА КУЈНА	П6	10.83
1. 21	ТРПЕЗАРИЈА	П6	31.28
1. 22	САНИТАРИИ 1	П4	12.48
1. 23	САНИТАРИИ 2	П4	12.17
1. 24	СОБА ЗА ИЗОЛАЦИЈА	П2	6.84
1. 25	КАНЦЕЛАРИЈА	П2	10.26
1. 26	ХОДНИК	П2	40.61
ВКУПНО			233.42

Подготовка на техничка документација за Основен проект за изградба на детска градинка 8-ми Април во Шуто Оризари, Скопје RFQ 42/2017 for Preparation technical documentation on preliminary and basic design for construction of Kindergarten 8 April in Suto Orizari	
ЛОКАЦИЈА/ LOCATION:	ул.Вьетнамска 65, Скопје, Општина Шуто Оризари str.Vietnamska bb, Skopje, Municipality of Suto Orizari
ИНВЕСТИТОР/ BENEFICIARY:	Општина Шуто Оризари Municipality of Suto Orizari
ИМПЛЕМЕНТАТОР/ IMPLEMENTER:	UNDP United Nations Development Programme
ДОНАТОР/ DONOR:	Кралство Норвешка Kingdom of Norway
ПРОЕКТАНСКО ДРУШТВО/ DESIGNER:	
ГЛАВЕН ПРОЕКТАНТ/ CHIEF DESIGNER:	
ОДГОВОРЕН ПРОЕКТАНТ/ SENIOR DESIGNER:	
ОДГОВОРЕН ПРОЕКТАНТ/ JUNIOR DESIGNER:	
СОРАБОТНИЦИ/ ASSOCIATES:	
РЕВИДИРАЛ/ CHECKED BY:	

ФАЗА - ВОДОВОД И КАНАЛИЗАЦИЈА PHASE - PLUMBING SYSTEM DESIGN		- ВК -
ПРОЕКТ : ОСНОВЕН ПРОЕКТ ЗА ИЗГРАДБА НА ДЕТСКА ГРАДИНКА 8-ми АПРИЛ ВО ШУТО ОРИЗАРИ, СКОПЈЕ PROJECT : MAIN PROJECT FOR CONSTRUCTION OF KINDERGARTEN 8 APRIL IN SUTO ORIZARI, SKOPJE		
ЦРТЕЖ : ОСНОВА НА ПРВ КАТ ±3.30 DRAWING : FLOOR PLAN ±3.30		
ТЕХНИЧКИ БРОЈ: CONTRACT NUMBER: 0701-357/3	ДАТА НА ПРОЕКТ : DATE OF DRAWINGS : 12.2017	
РАЗМЕР : SCALE : 1: 100	ЛИСТ бр. DRAWING No.	2.4

