


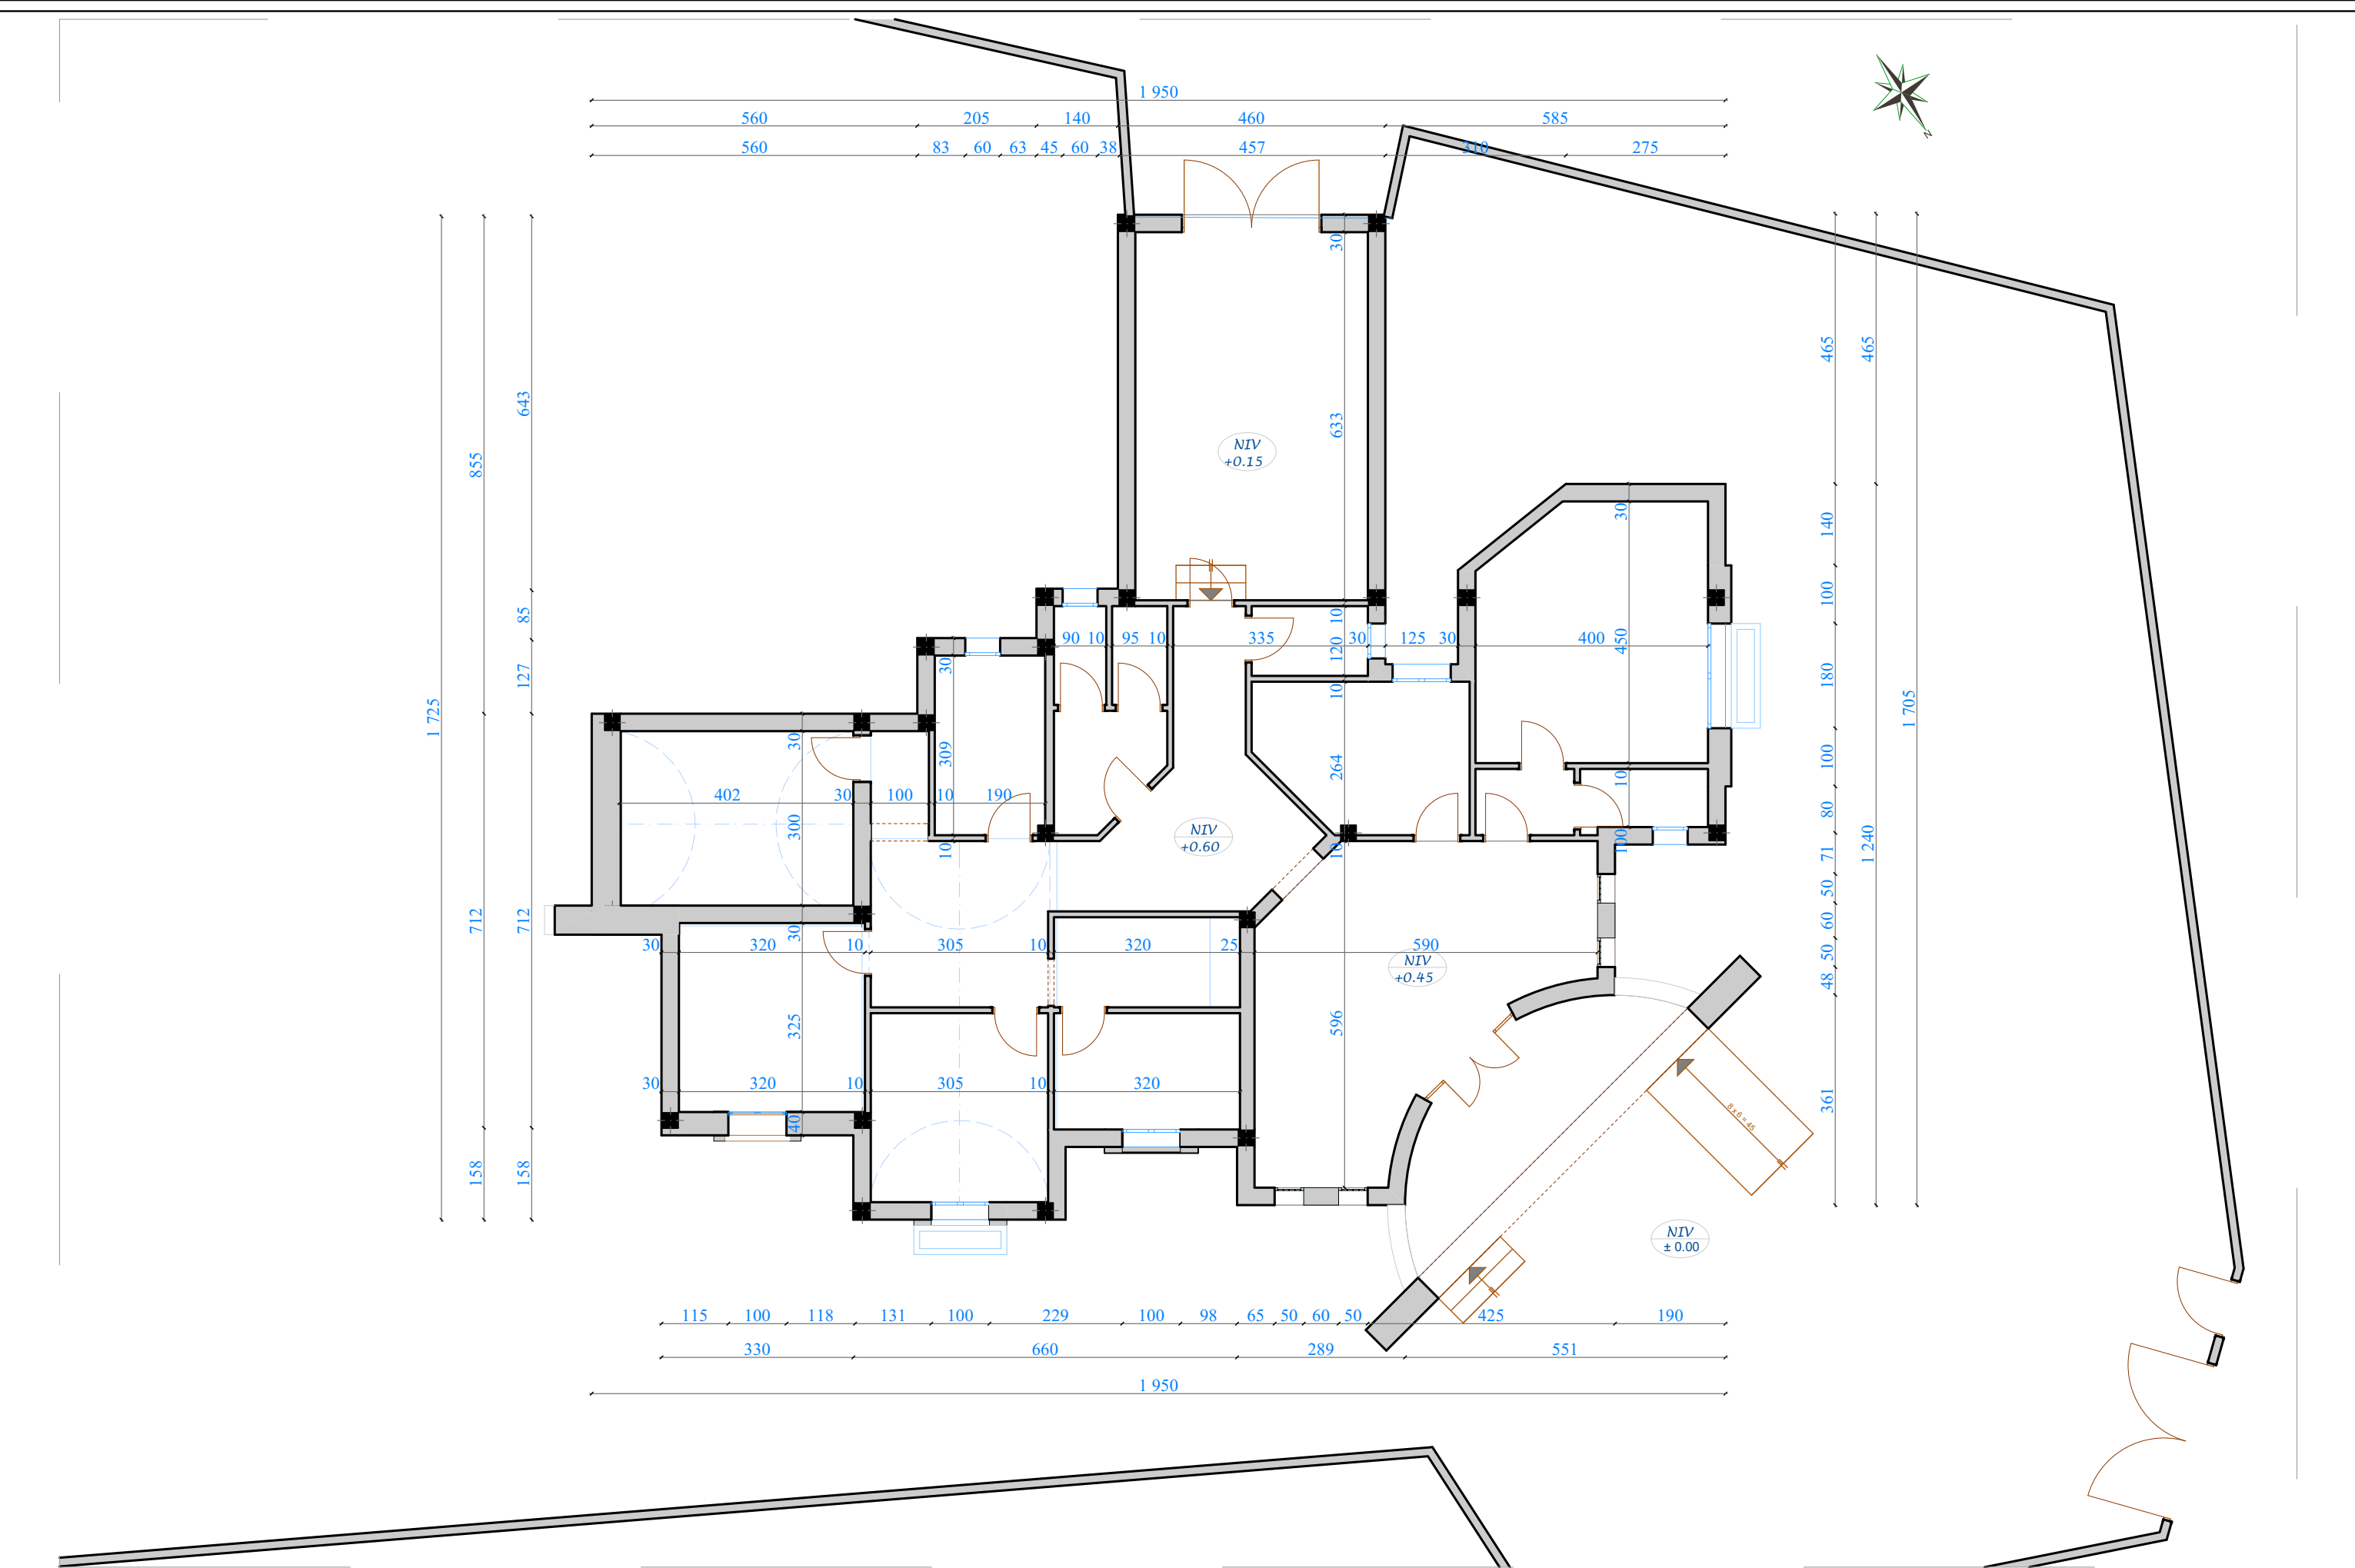

PROJET APPUI A LA PREVENTION, A LA PREPARATION ET A LA REPONSE AUX CRISES
REHABILITATION DU POSTE DE LA GARDE NATIONALE DE BOUGHRARA




LOT:
ARCHITECTURE


DESIGNATION:
PLAN EXISTANT


DOSSIER

CONSULTATION
ARCHITECTE CONSULTANT : MOHAMED BOUBAKER


ECHELLE: 1/100
NOVEMBRE 2018

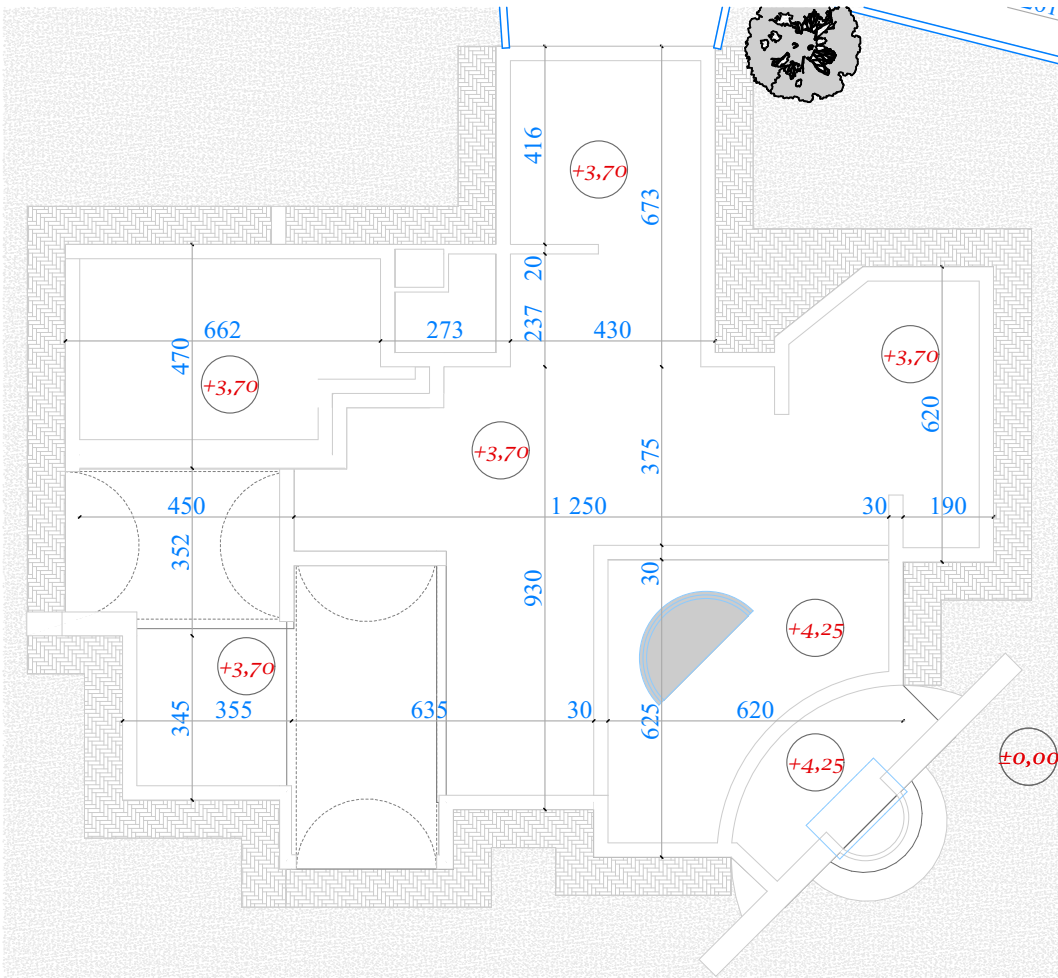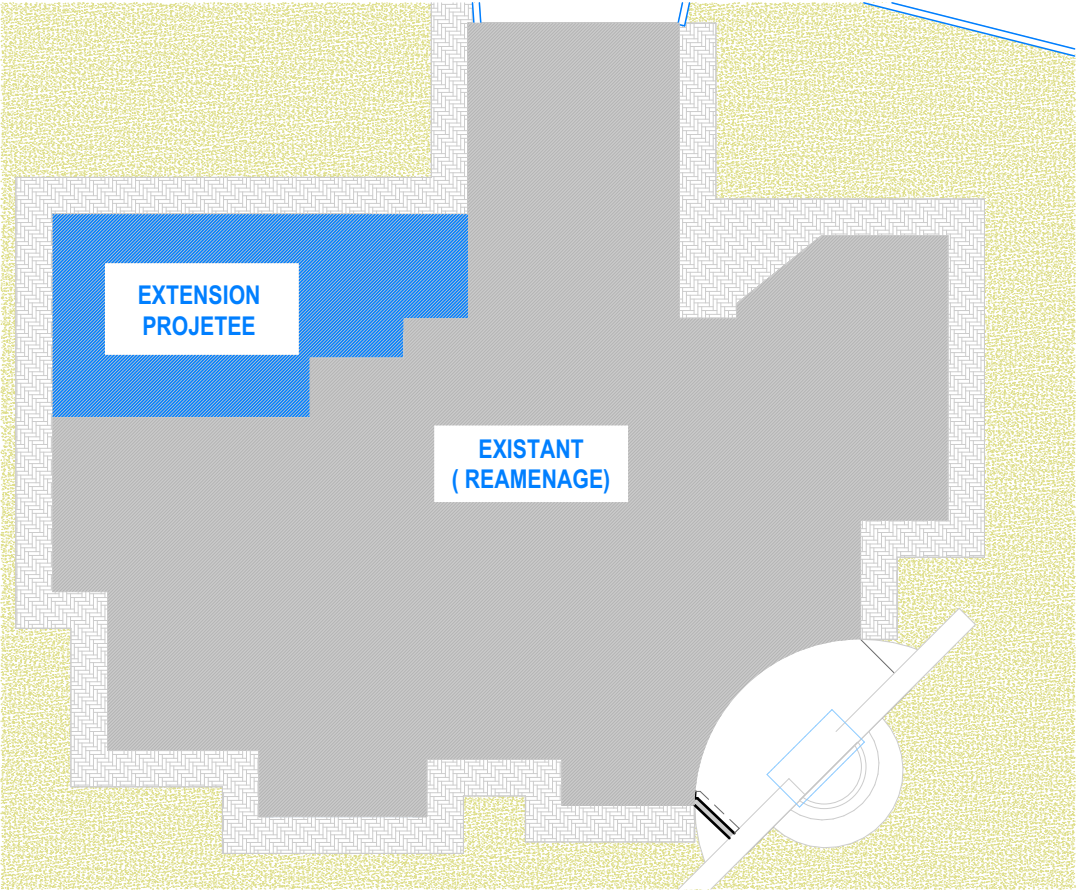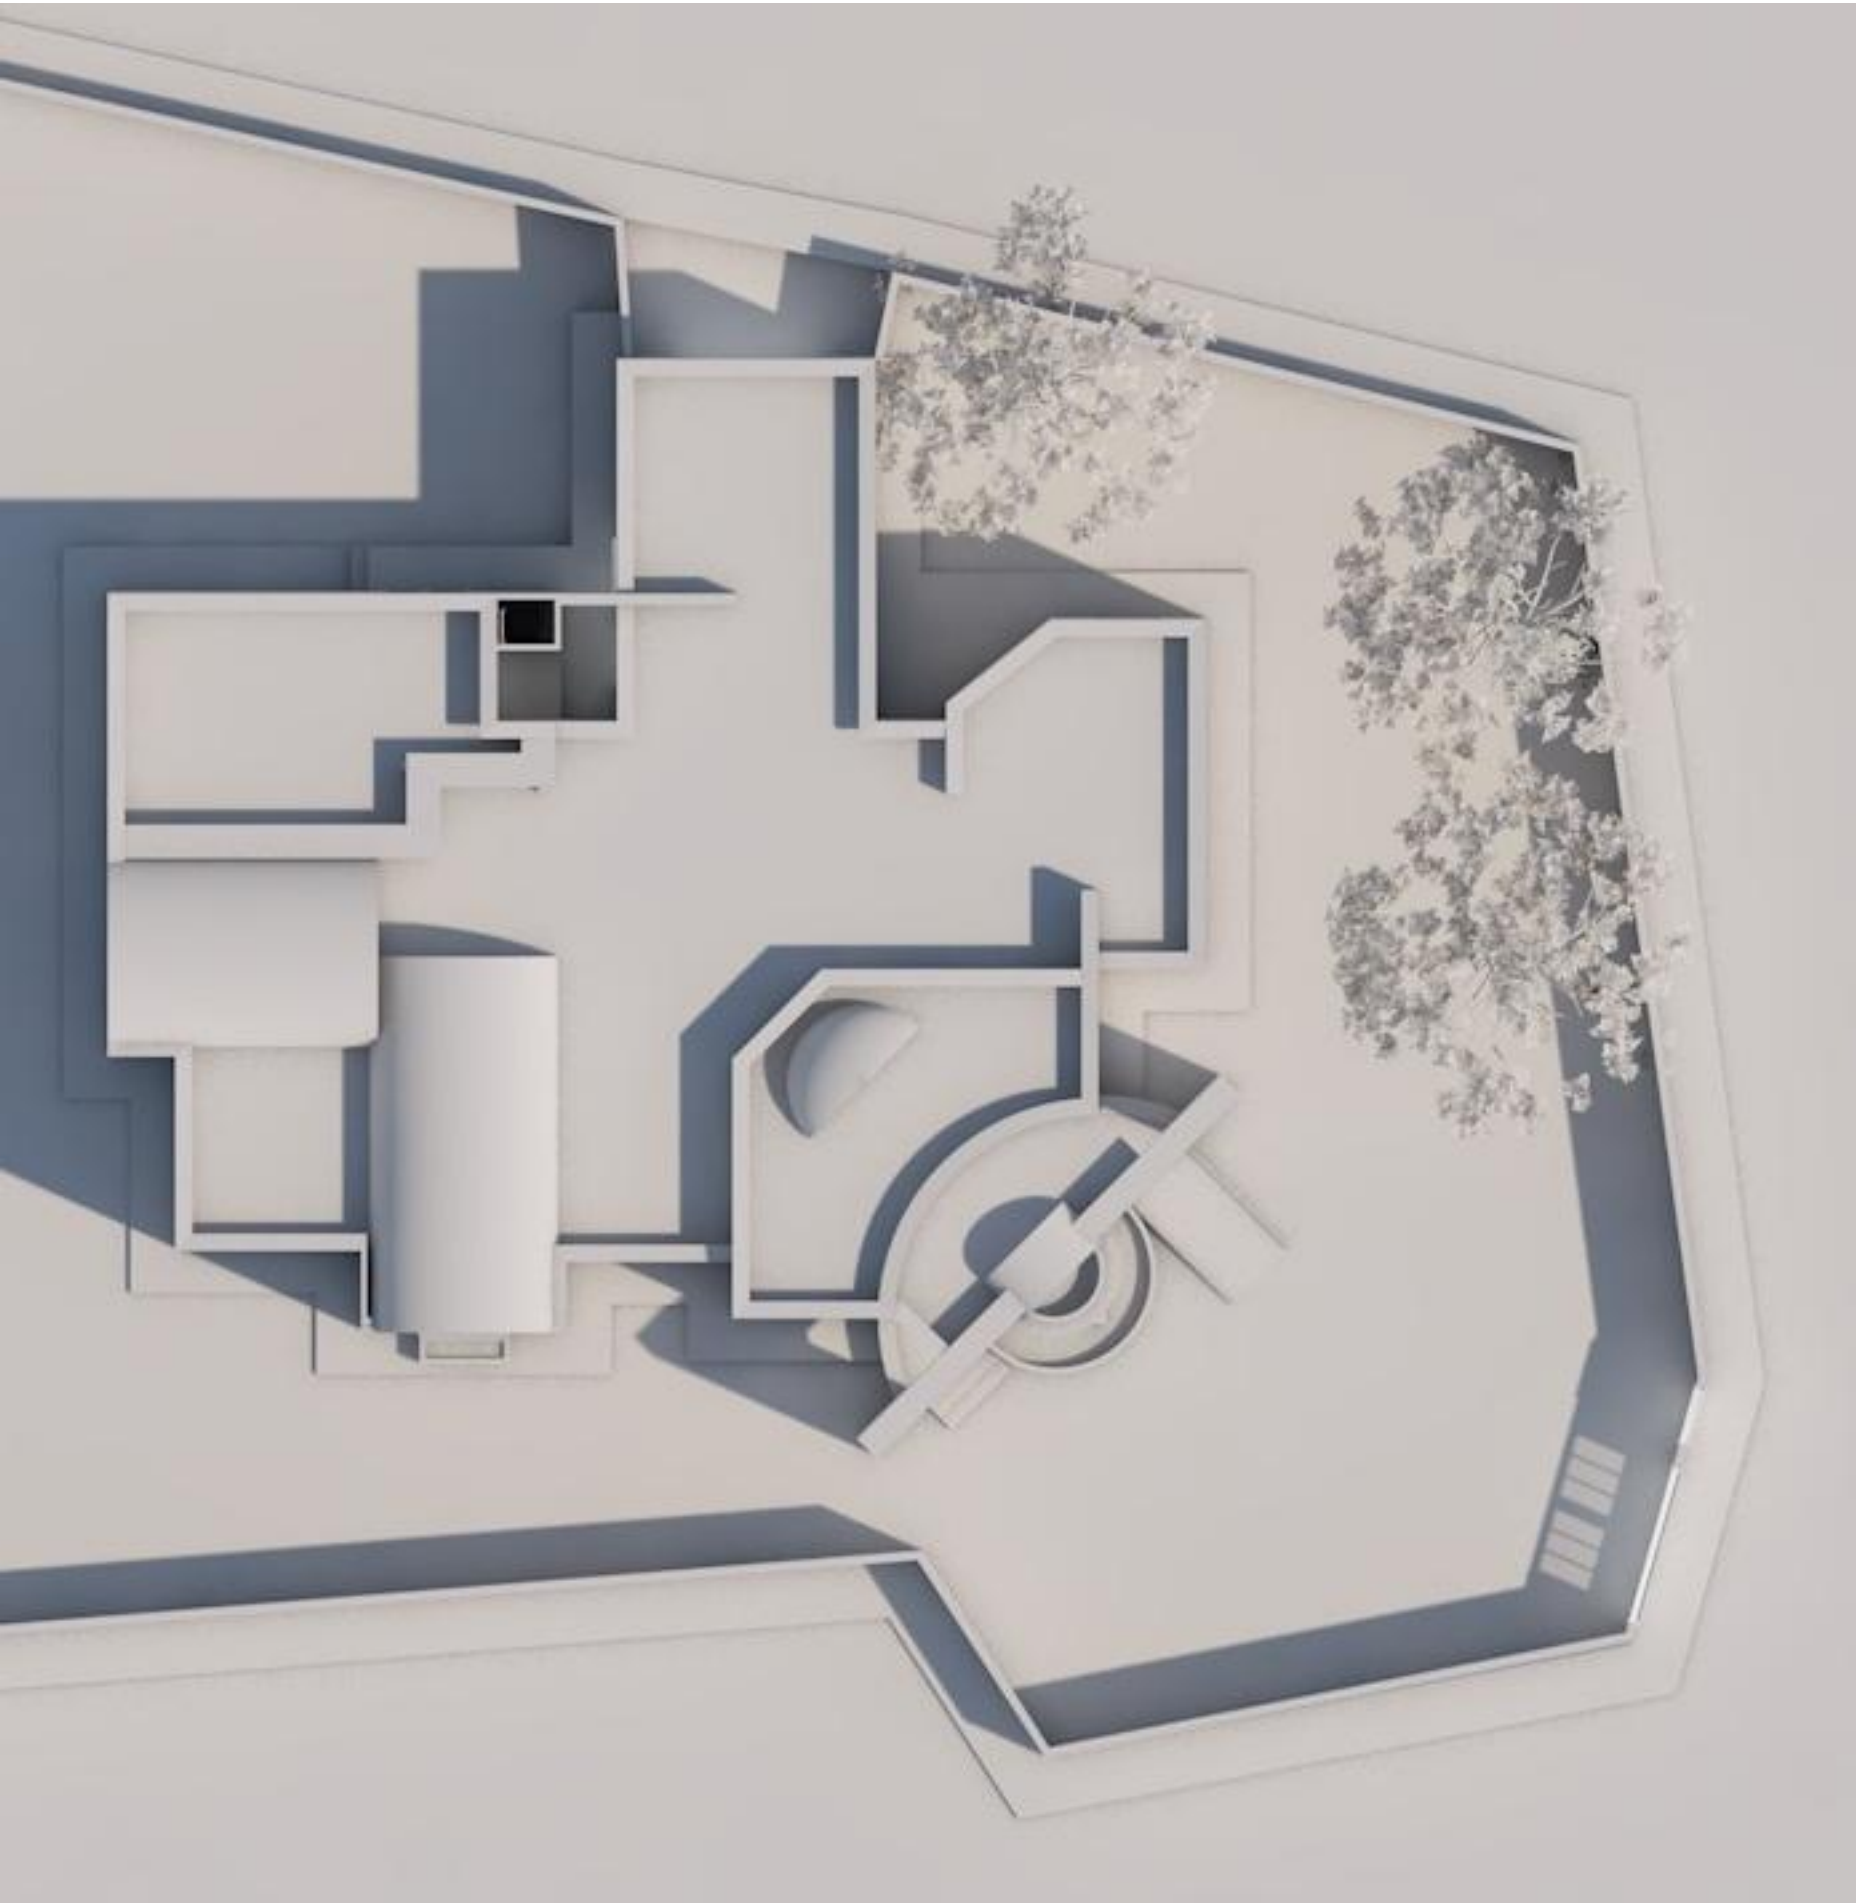

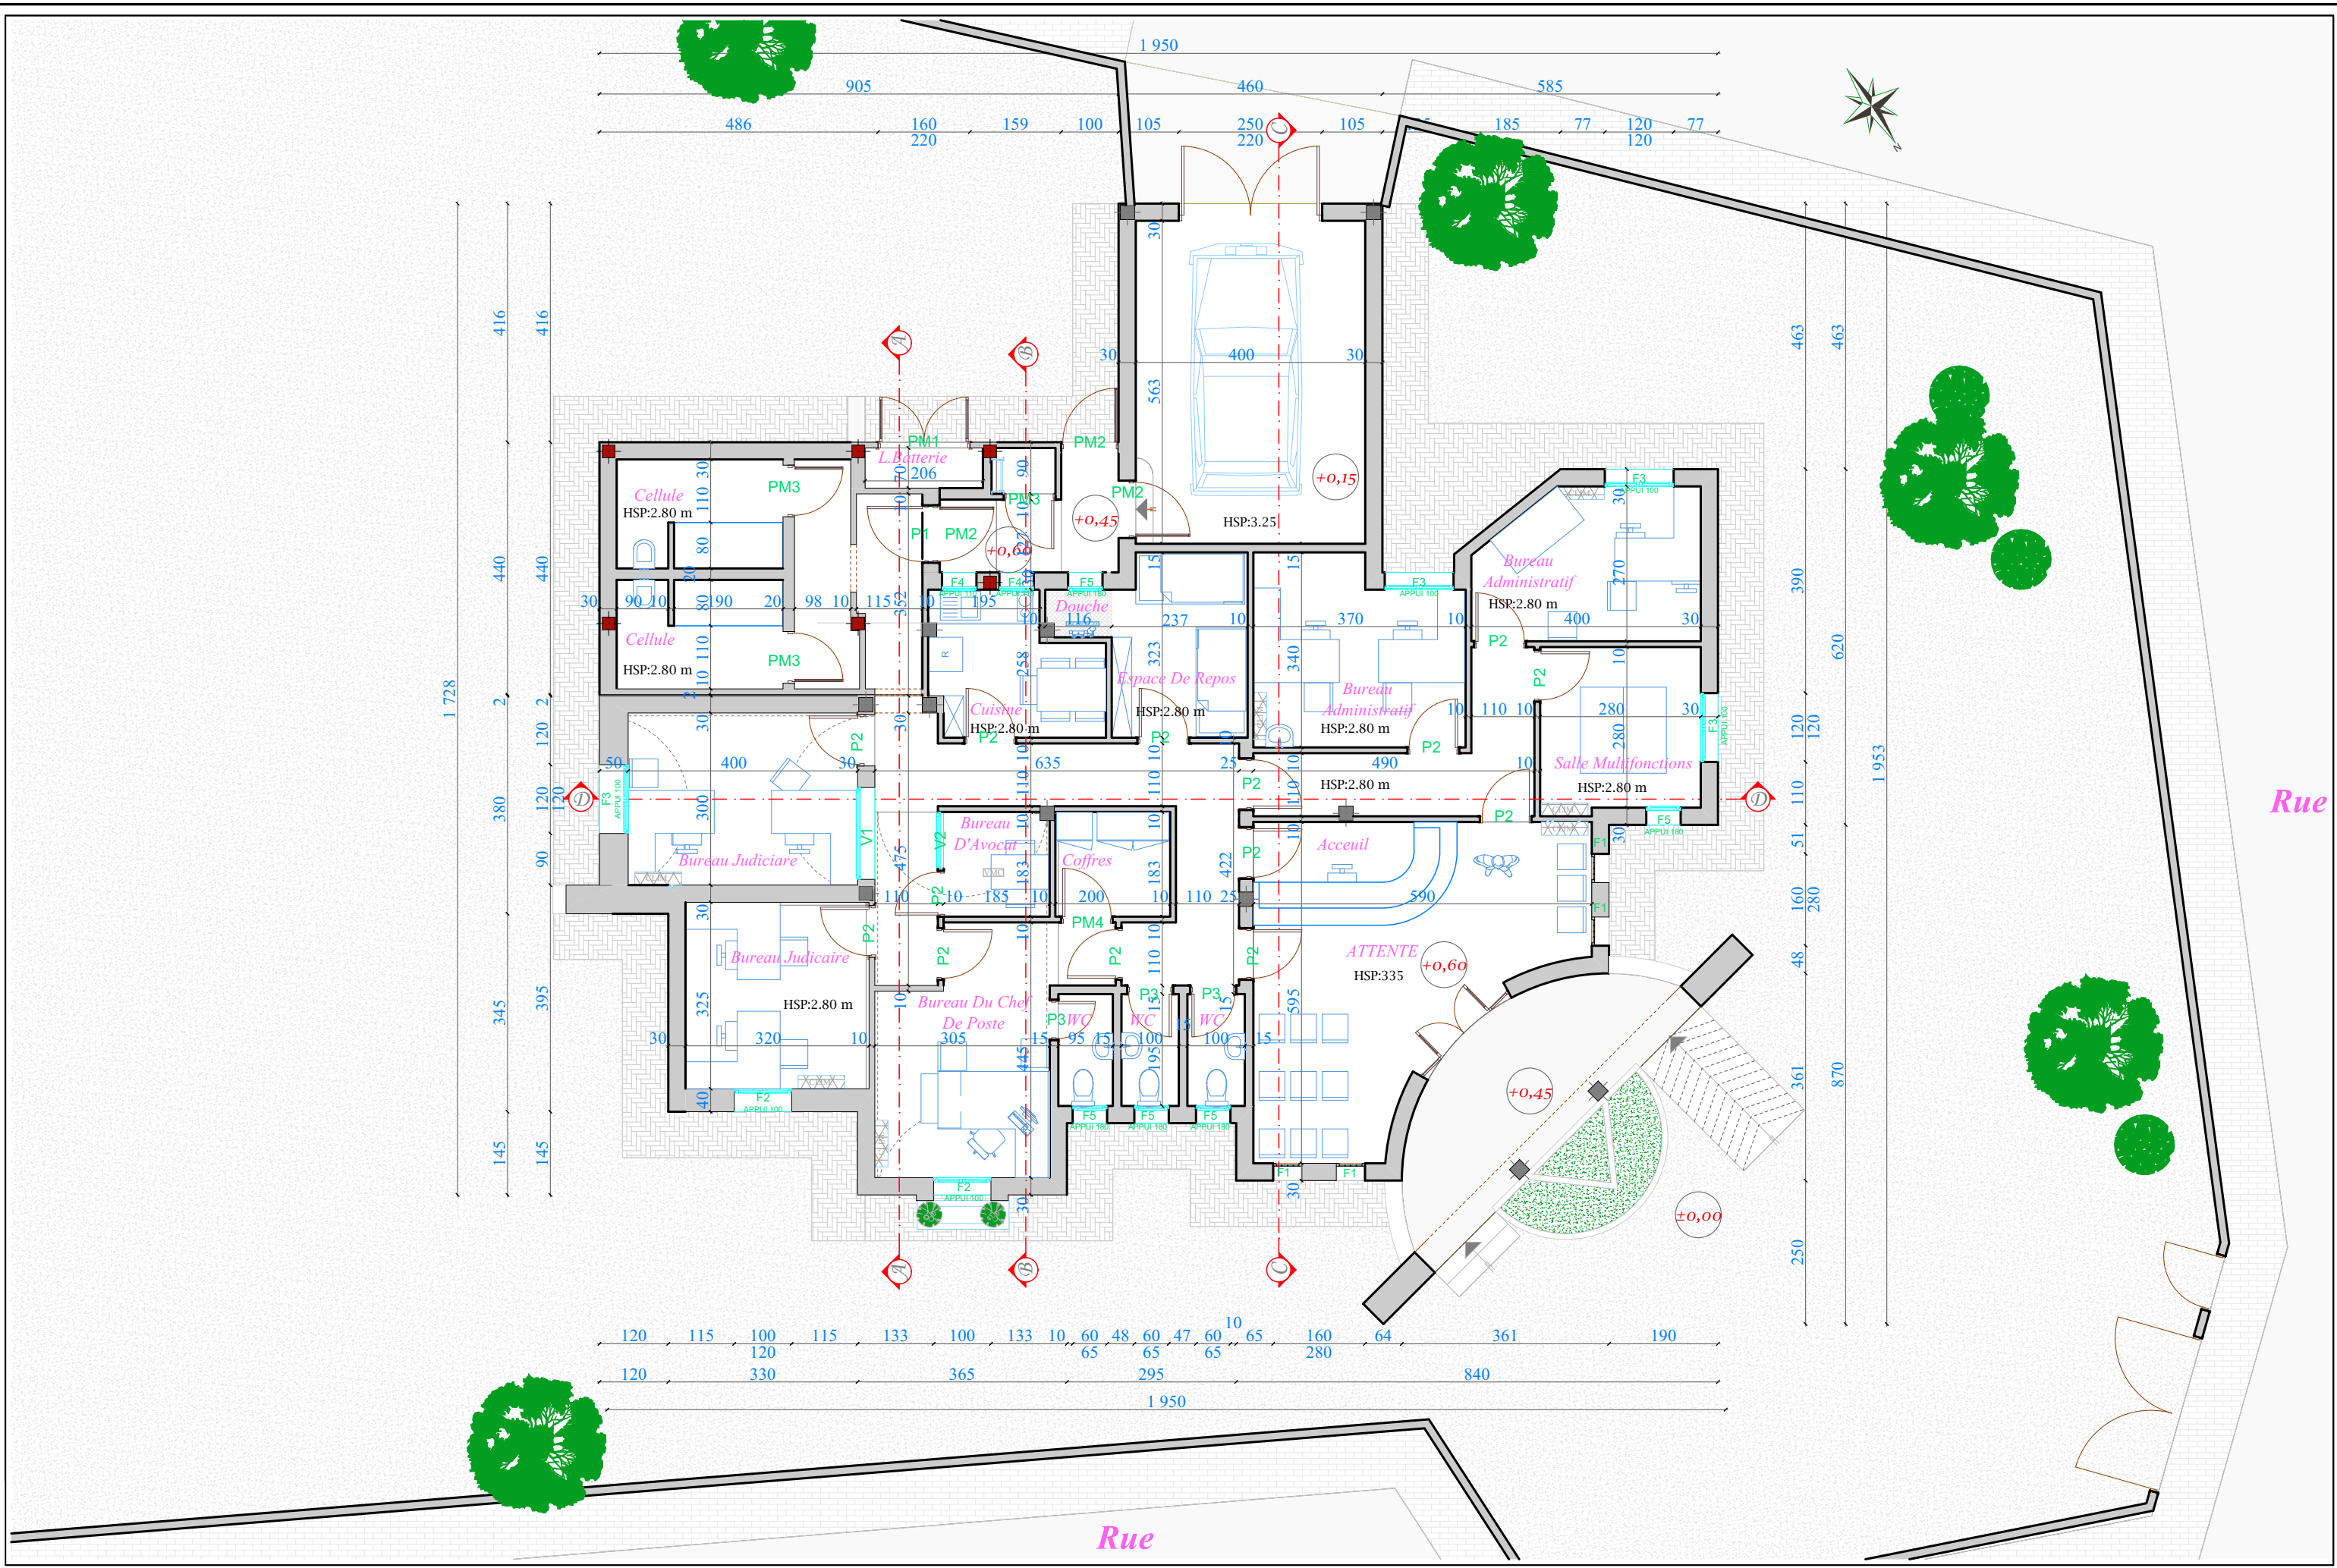


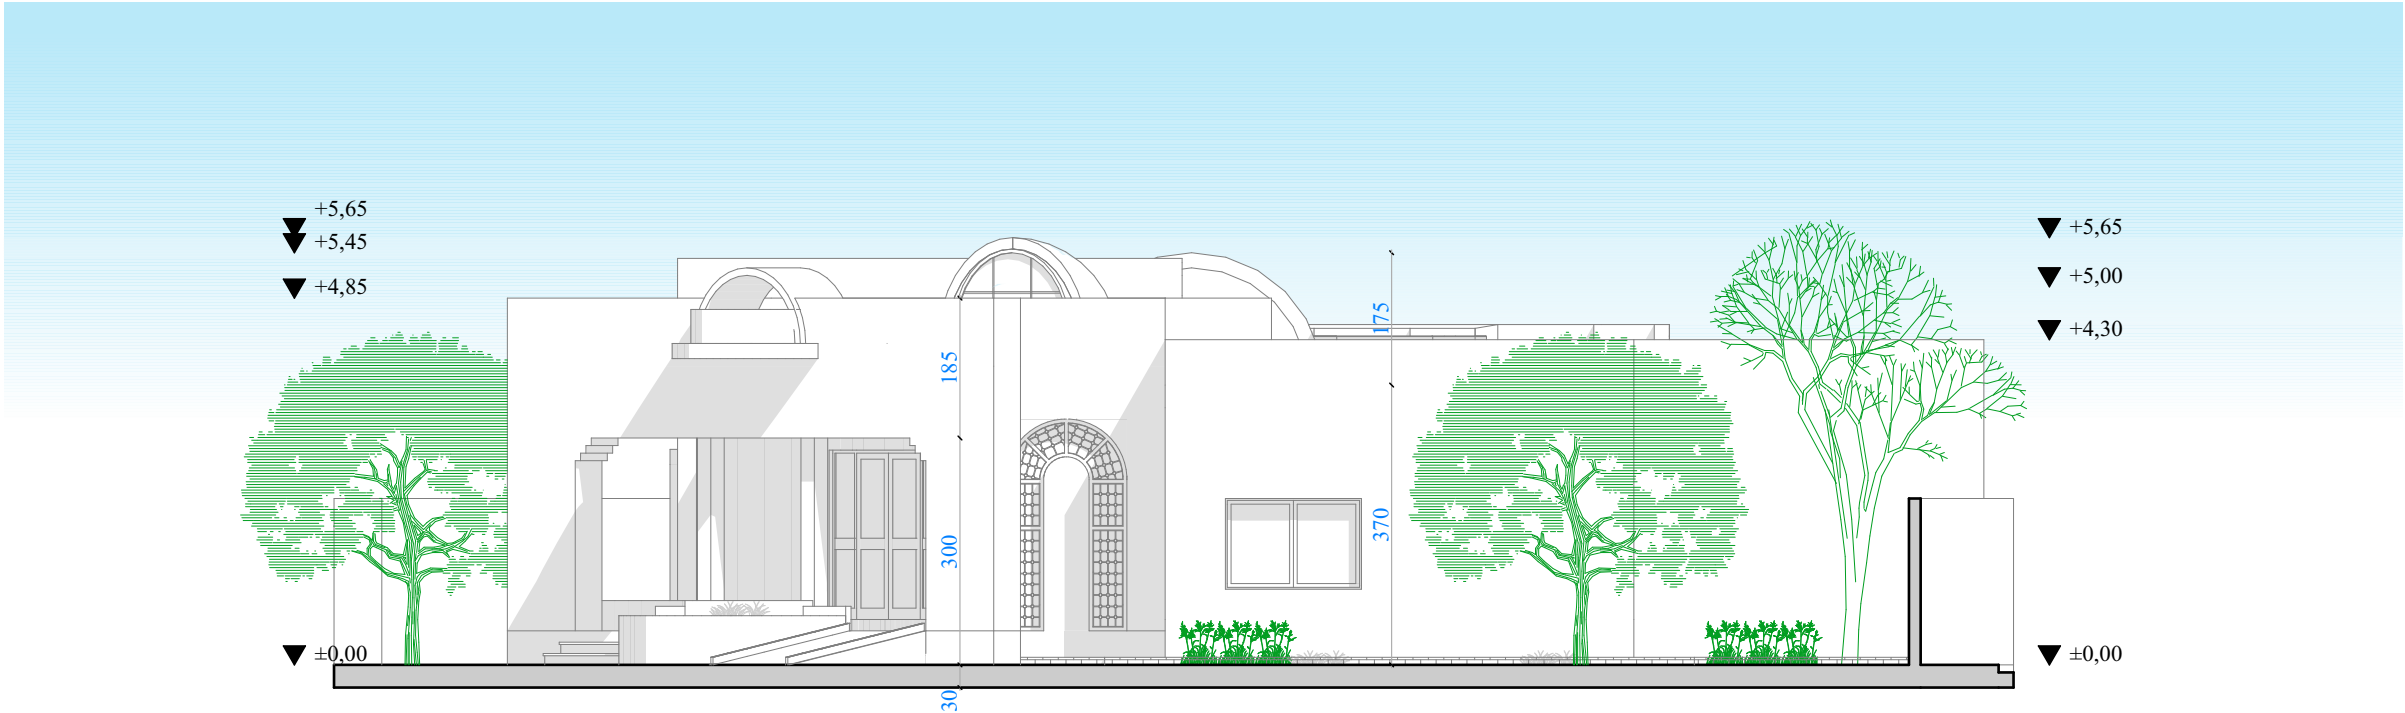


FACADE NORD OUEST

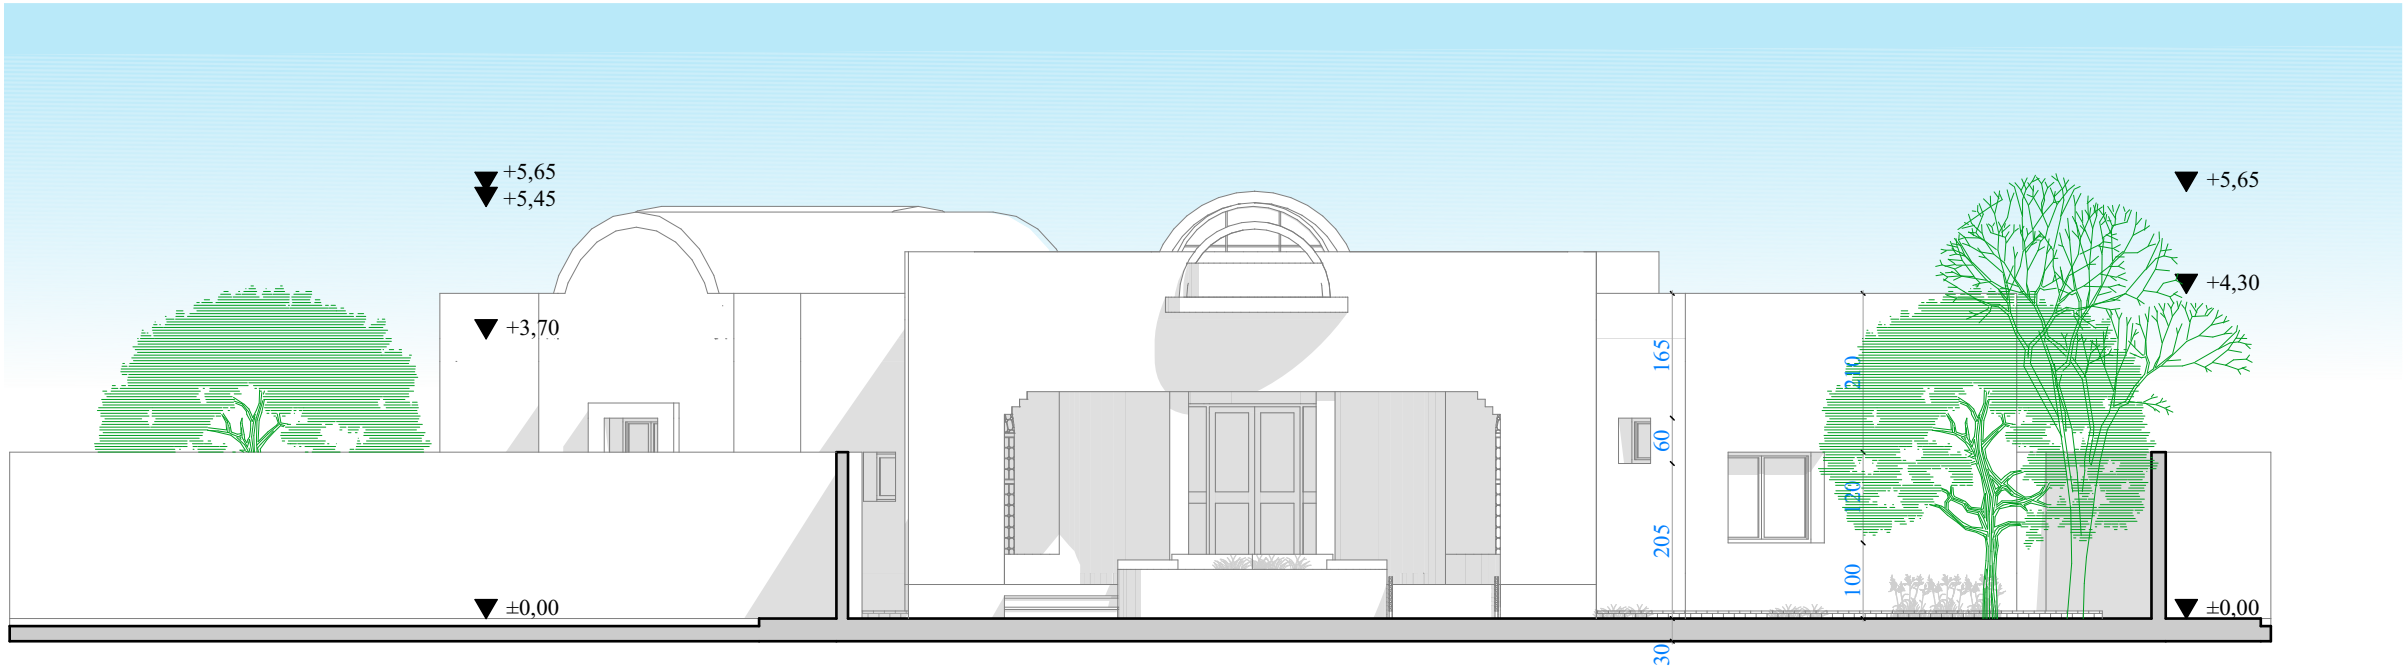



FACADE NORD

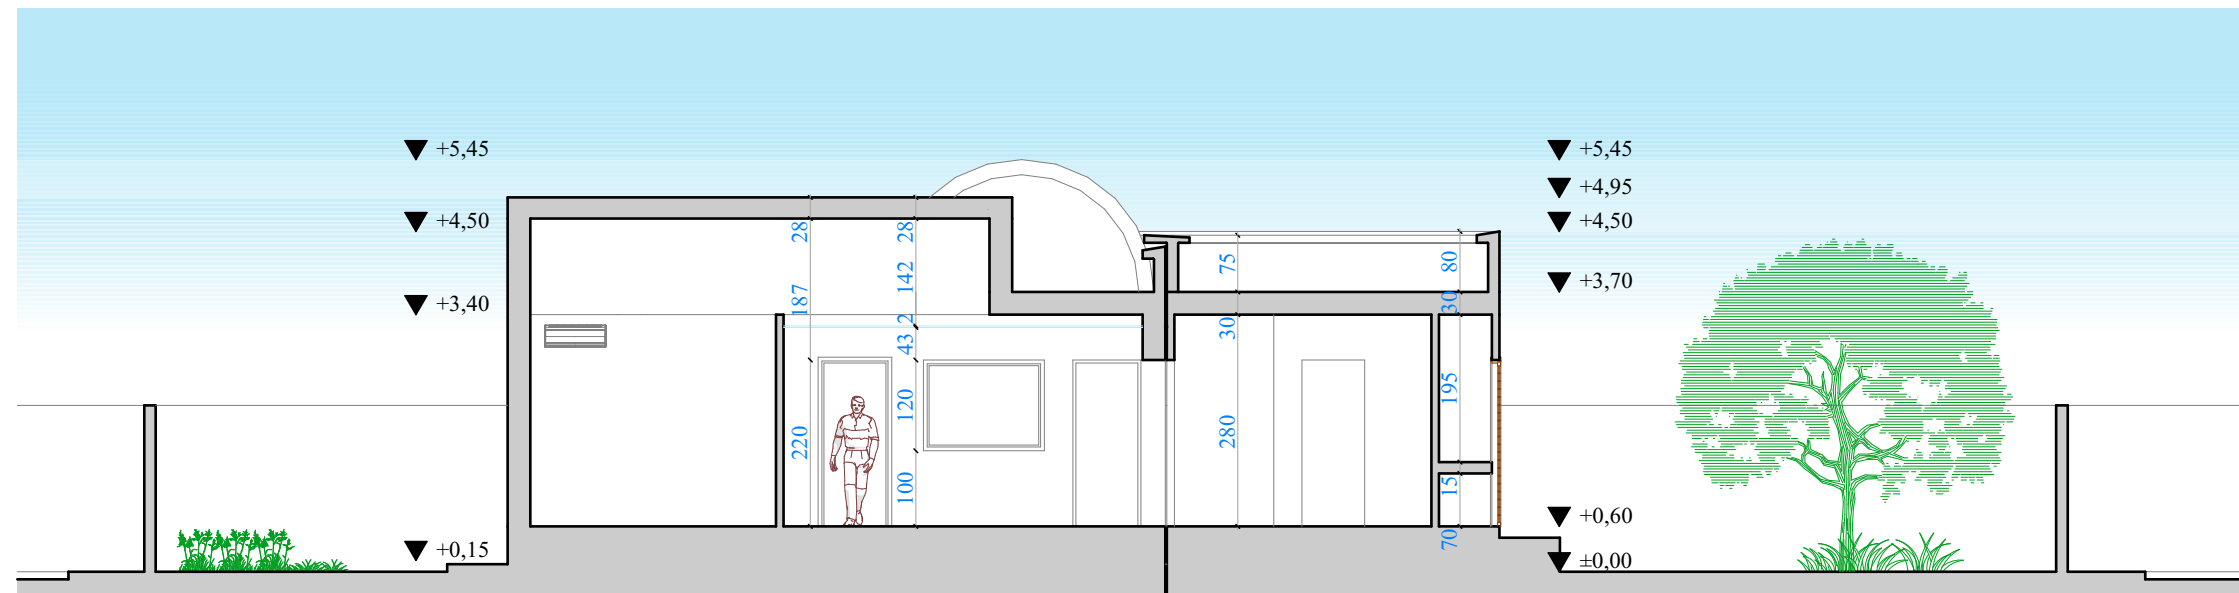


COUPE A-A

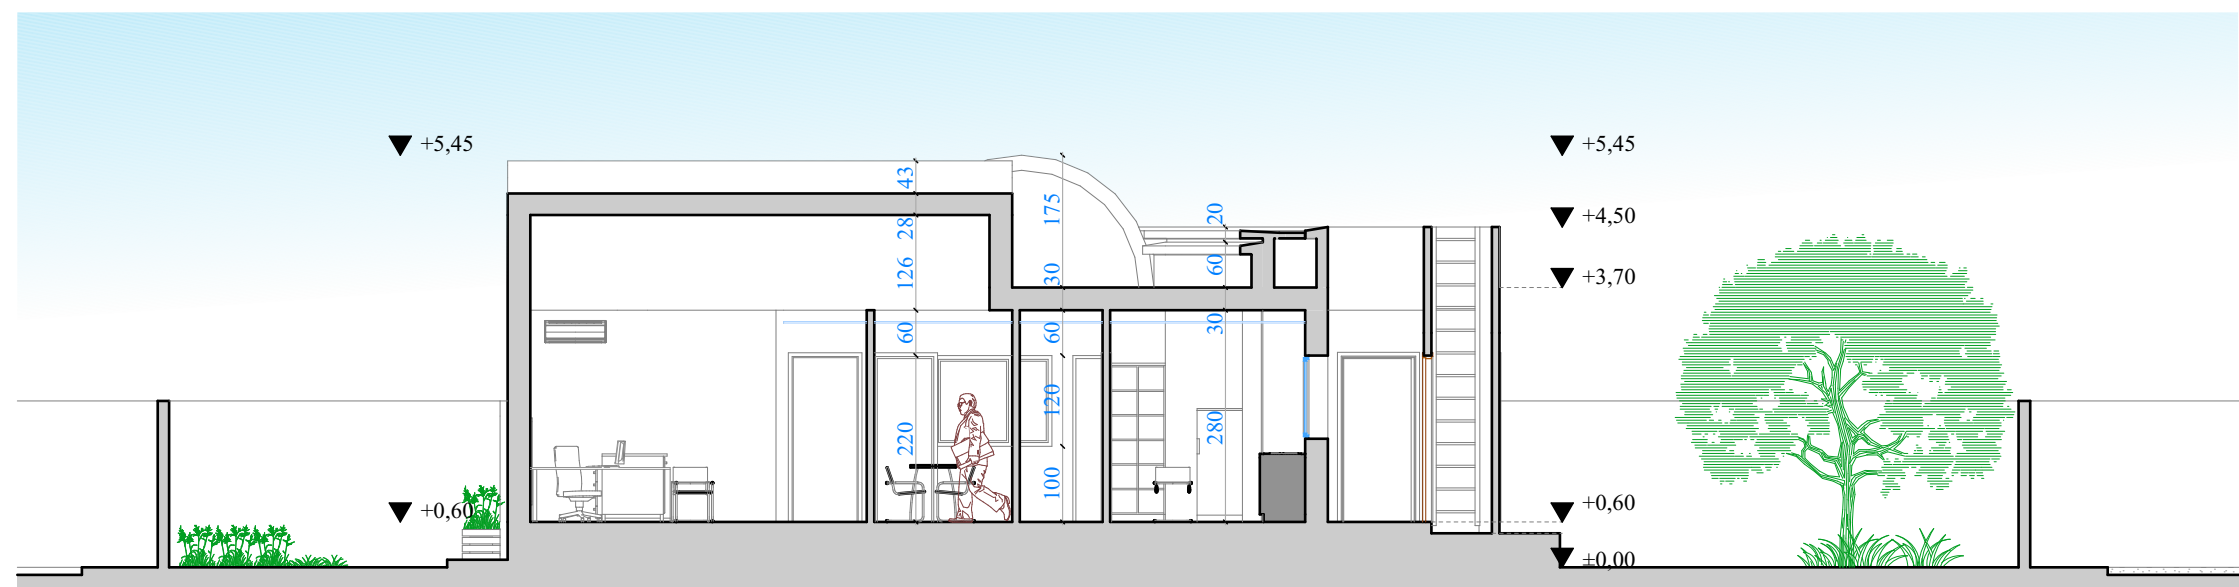


COUPE B-B

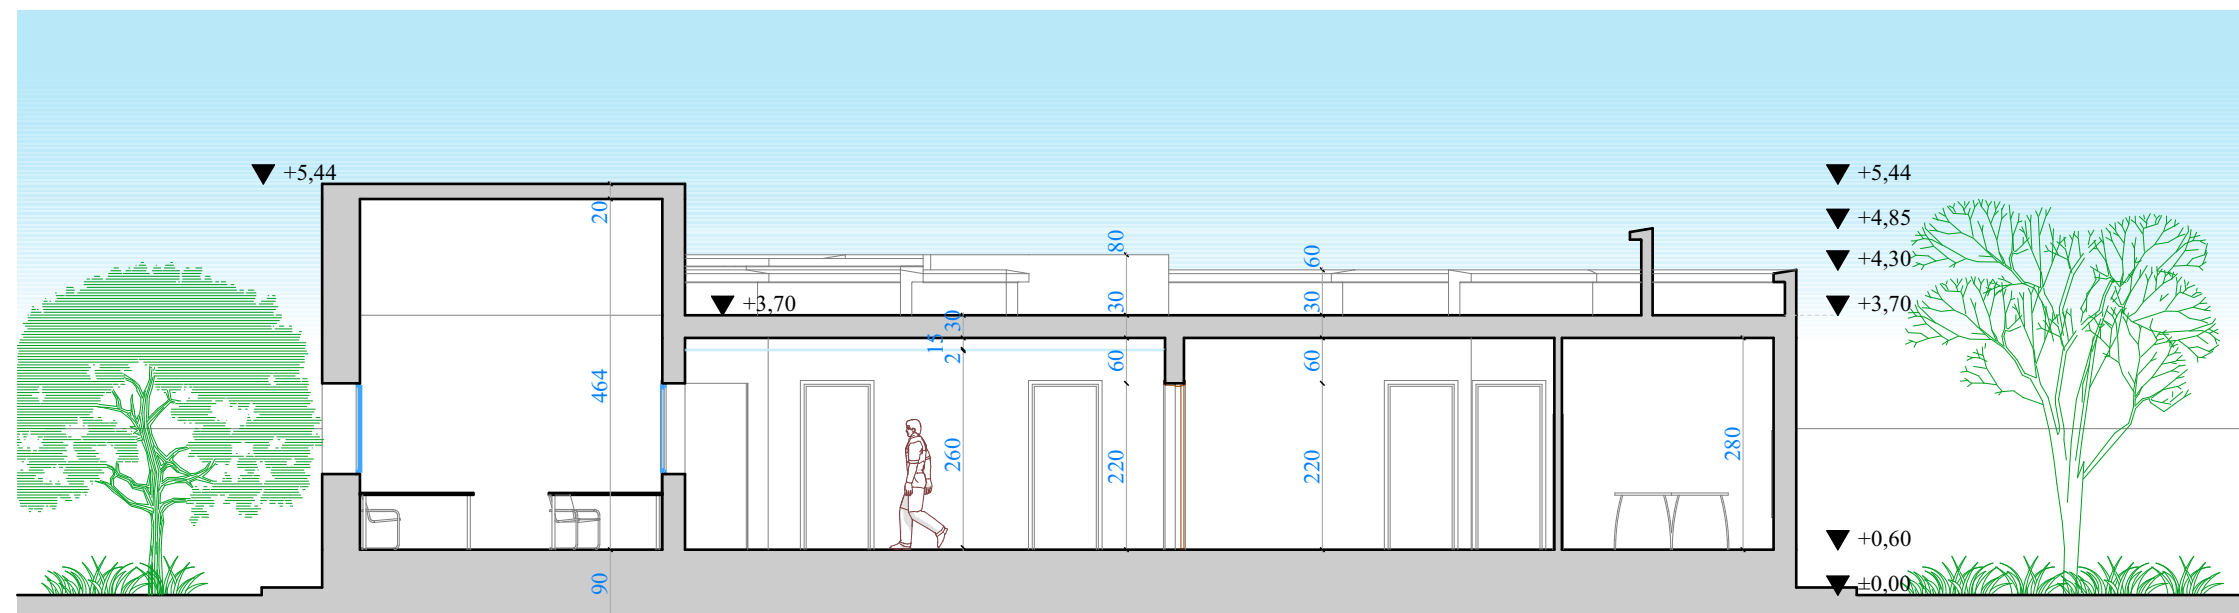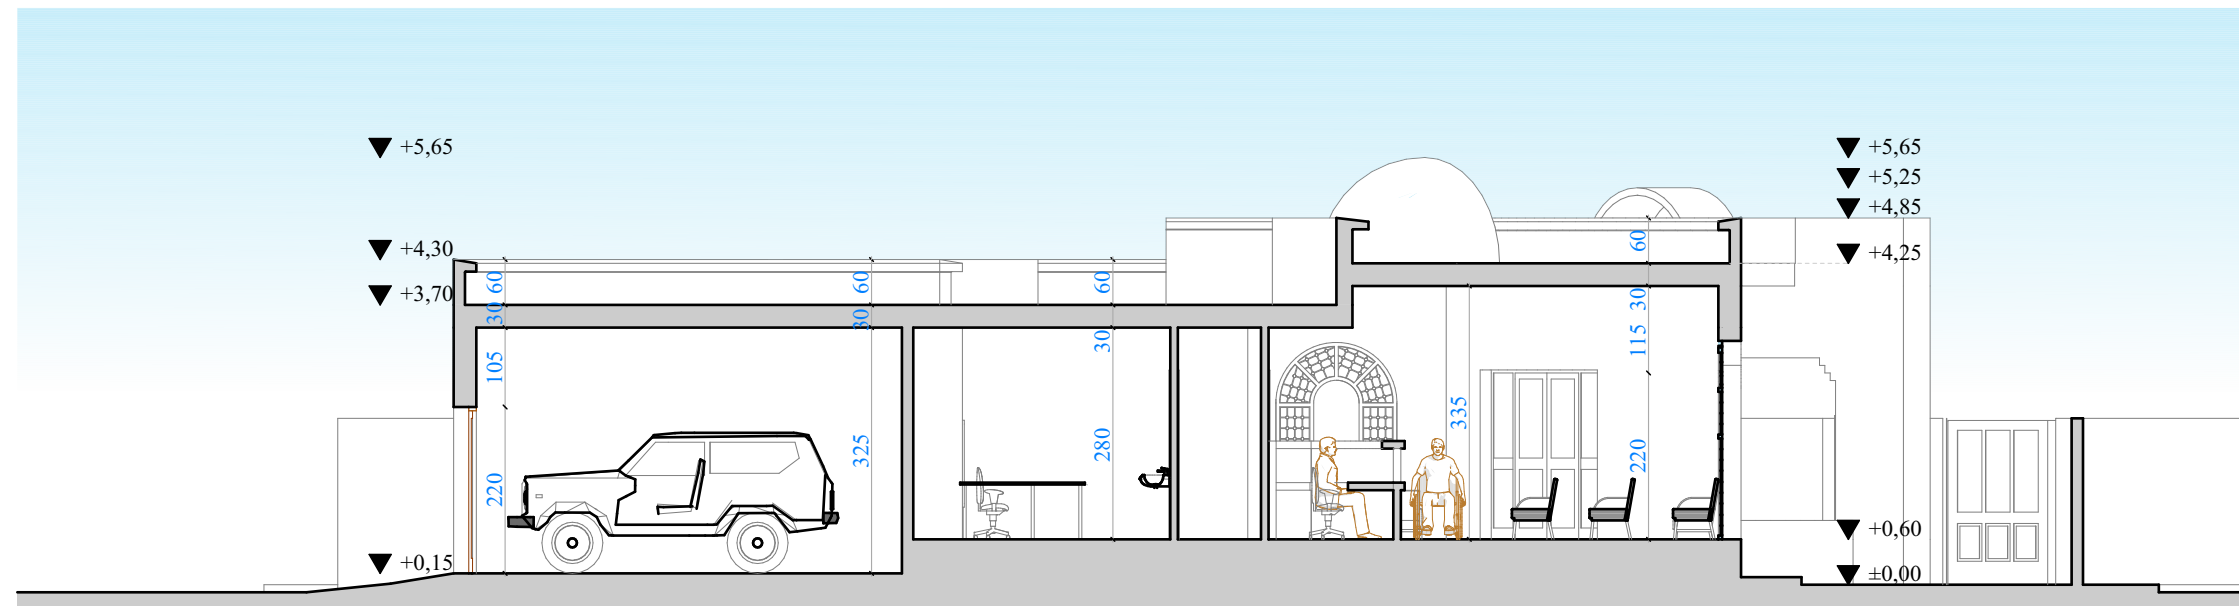



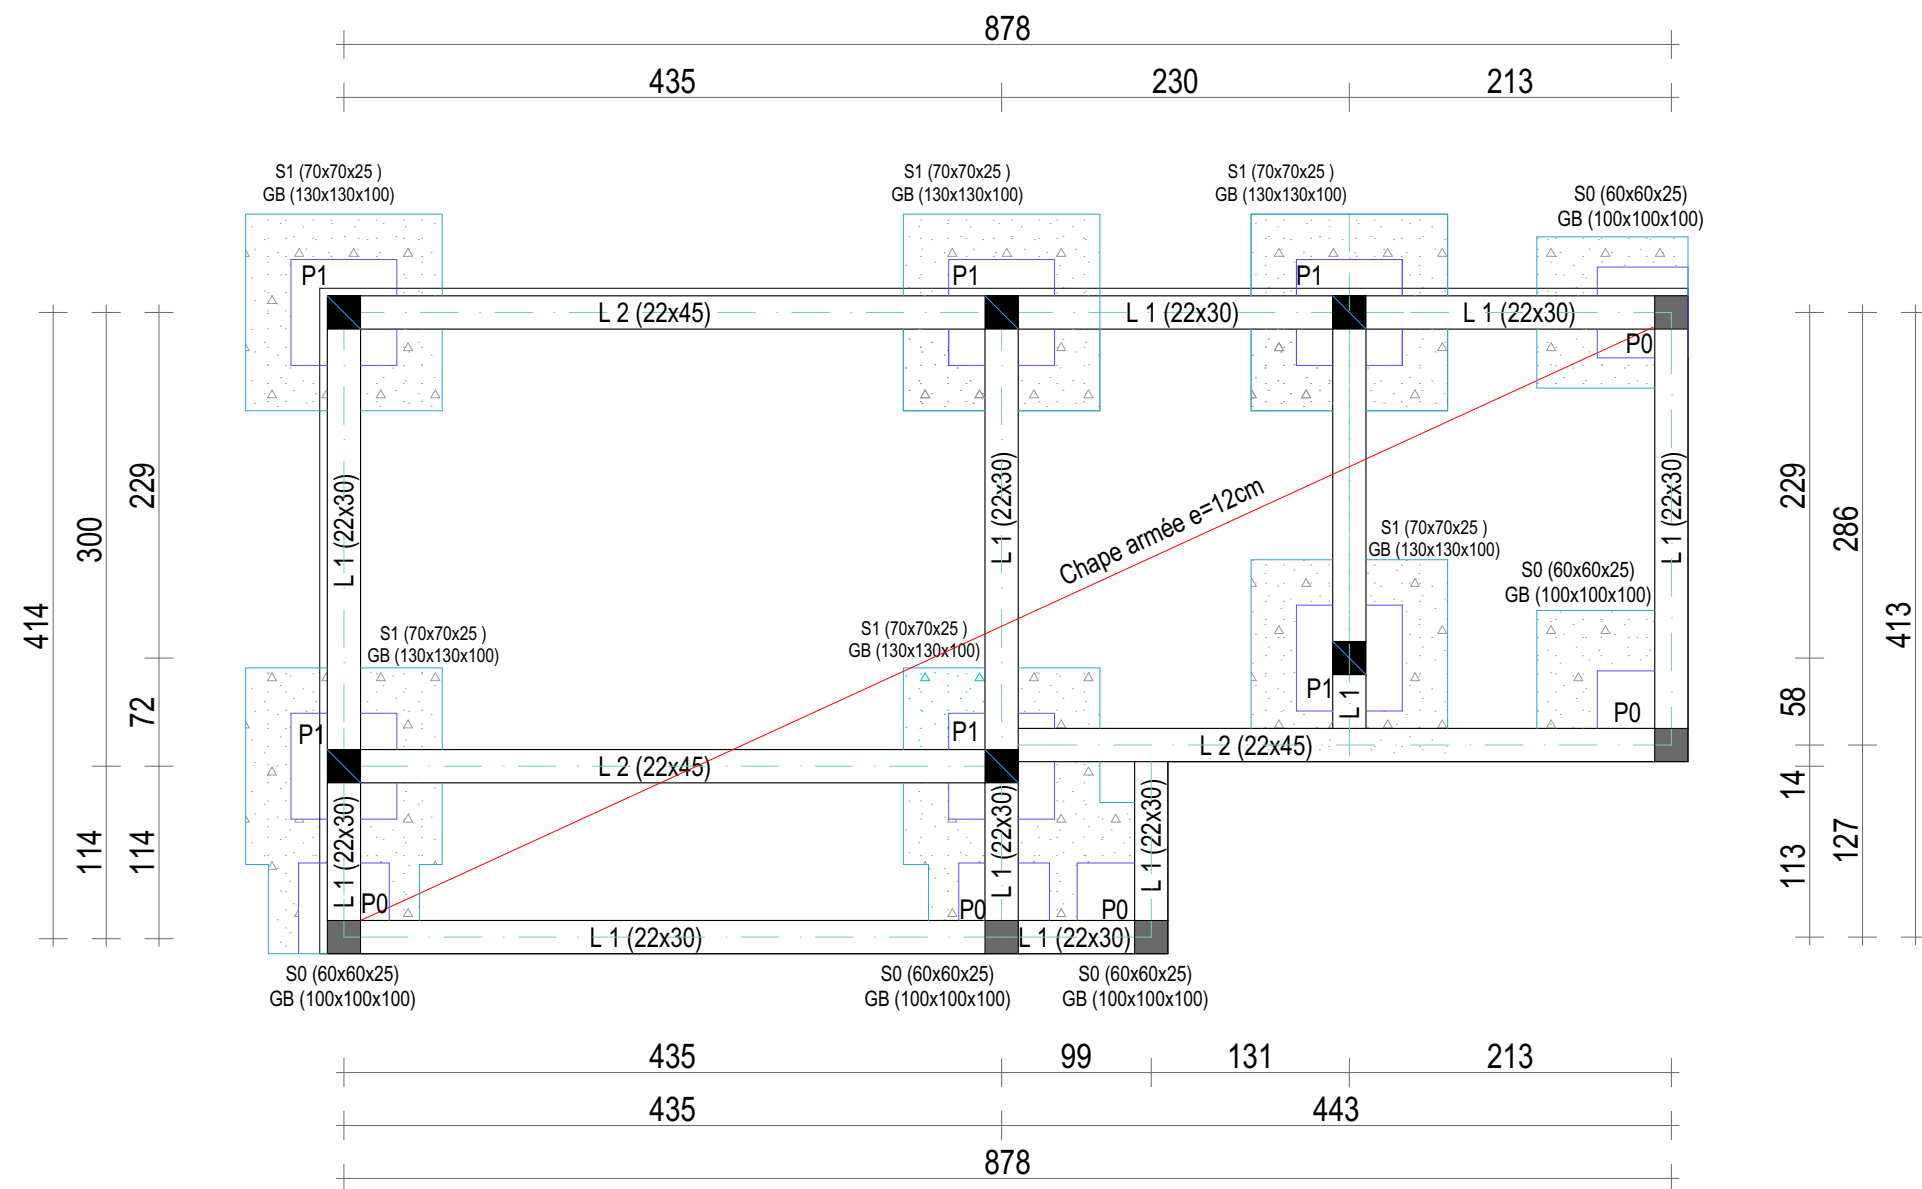


FONDATIONS

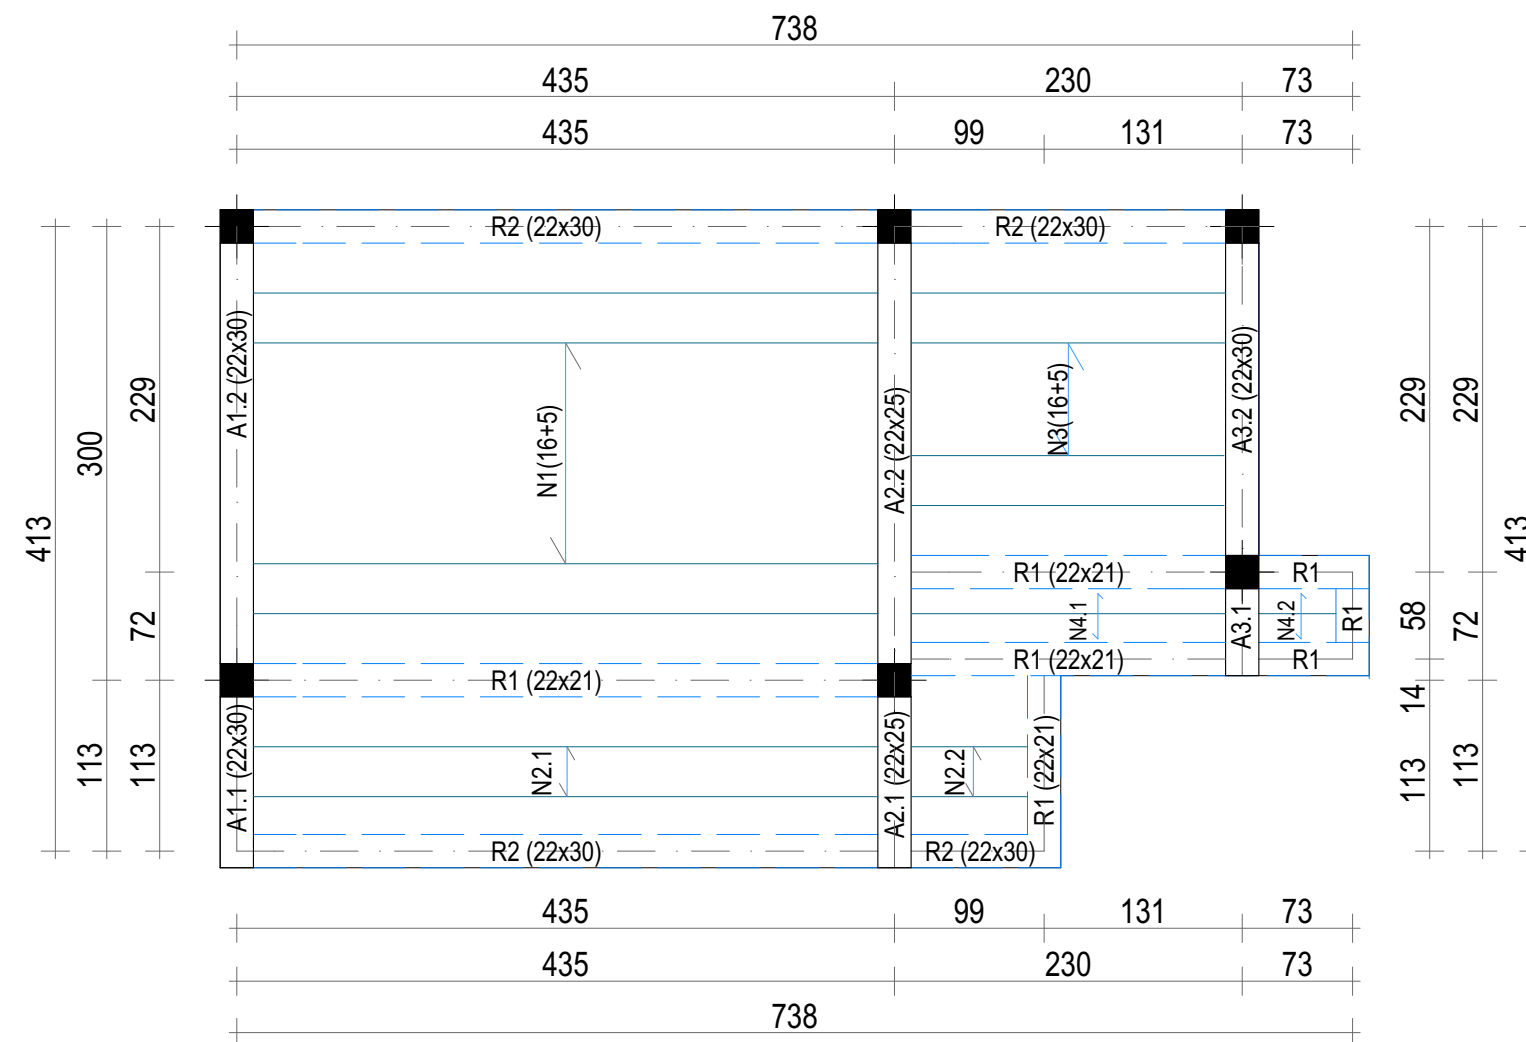


PLAN COFFRAGE PH RDC

SEMELLES ISOLEES

Ech: 1/25

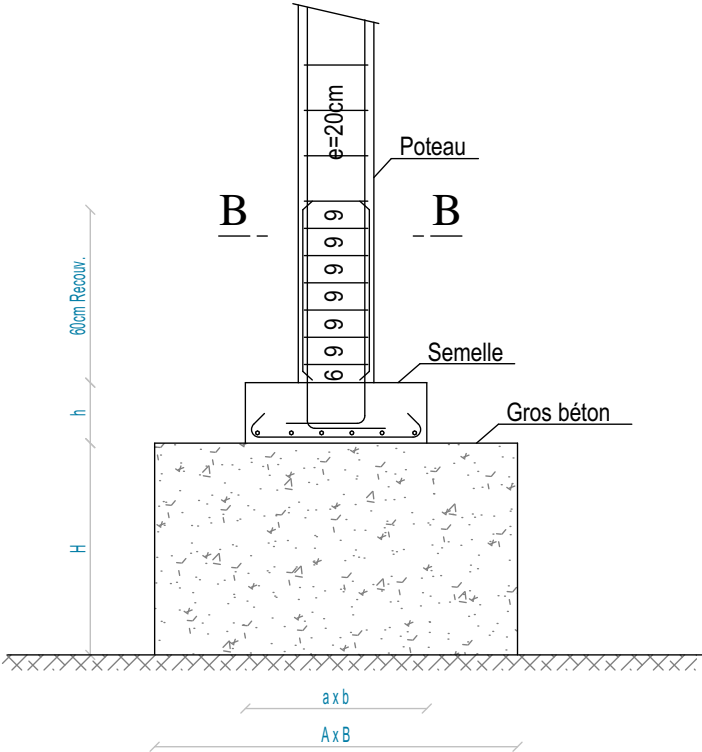


COUPE B-B

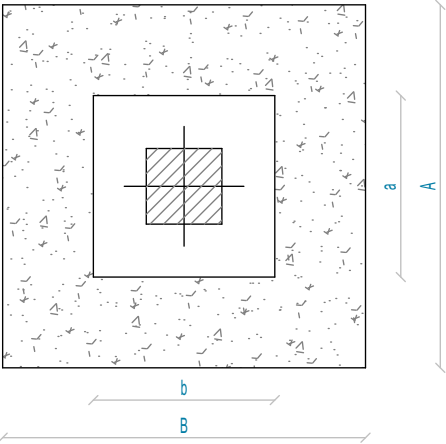


DETAIL
"Prépoteau PO"

Ech: 1/25

ELEVATION

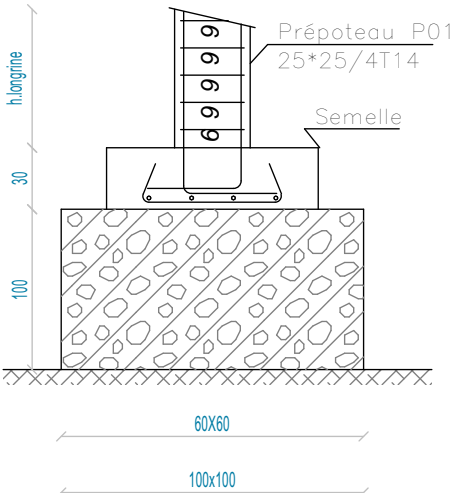

VUE EN PLAN

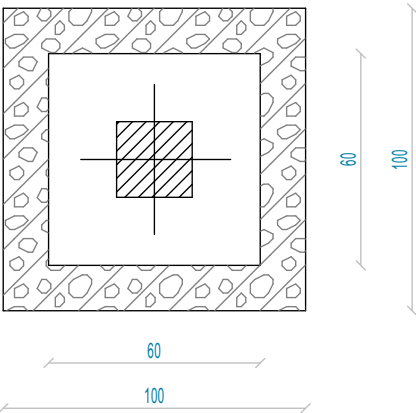


TABLEAUX DES SEMELLES

	Nbr	GROS BETON			SEMELLE			FERRAILLAGE	
		A	B	Hmin	a	b	h	Sens A	Sens B
S1	06	130	130	100	70	70	30	4T12	4T12

COUPE SUR CHAPE ARMEE


Ech: 1/25

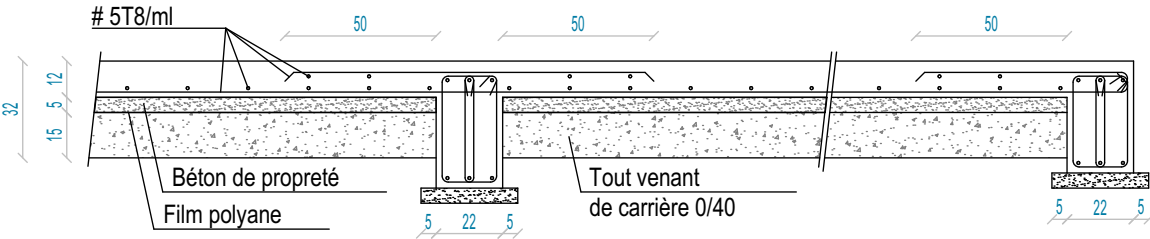

DETAILS LONGRINES

Ech: 1/25

L1(22x30)

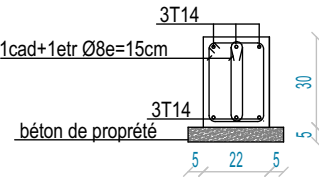

L2(22x45)

