

- LEYENDA**
- ↖ +0.00 n.p. Nivel Piso Terminado
 - ↖ +0.00 n.s.l Nivel Inferior Losa
 - ↖ +0.00 n.s.l.v Nivel Inferior Viga
 - ⬢ Detalle de puerta
 - ⬢ Detalle de ventana
 - ⬢ Llamado a detalle
 - ⬢ Repello liso
 - ⬢ Repello texturizado

Proyecto de restauración y rehabilitación para la Gobernación de la Provincia de Bocas del Toro

TITULO PLANO Secciones 01 09/58

LOCALIZACIÓN Provincia de Bocas del Toro, República de Panamá

FECHA ABRIL 2018

ESCALA 1/75

A08



COORDINADORES DEL PROYECTO:

PROYECTO PNUD 92046 "APOYO AL PROGRAMA DE REFORMAS DEL MINGOB"


PROPIETARIO: Ministerio de Gobierno

DESEÑO: PROYECO S.A.

INGENIERO MUNICIPAL:

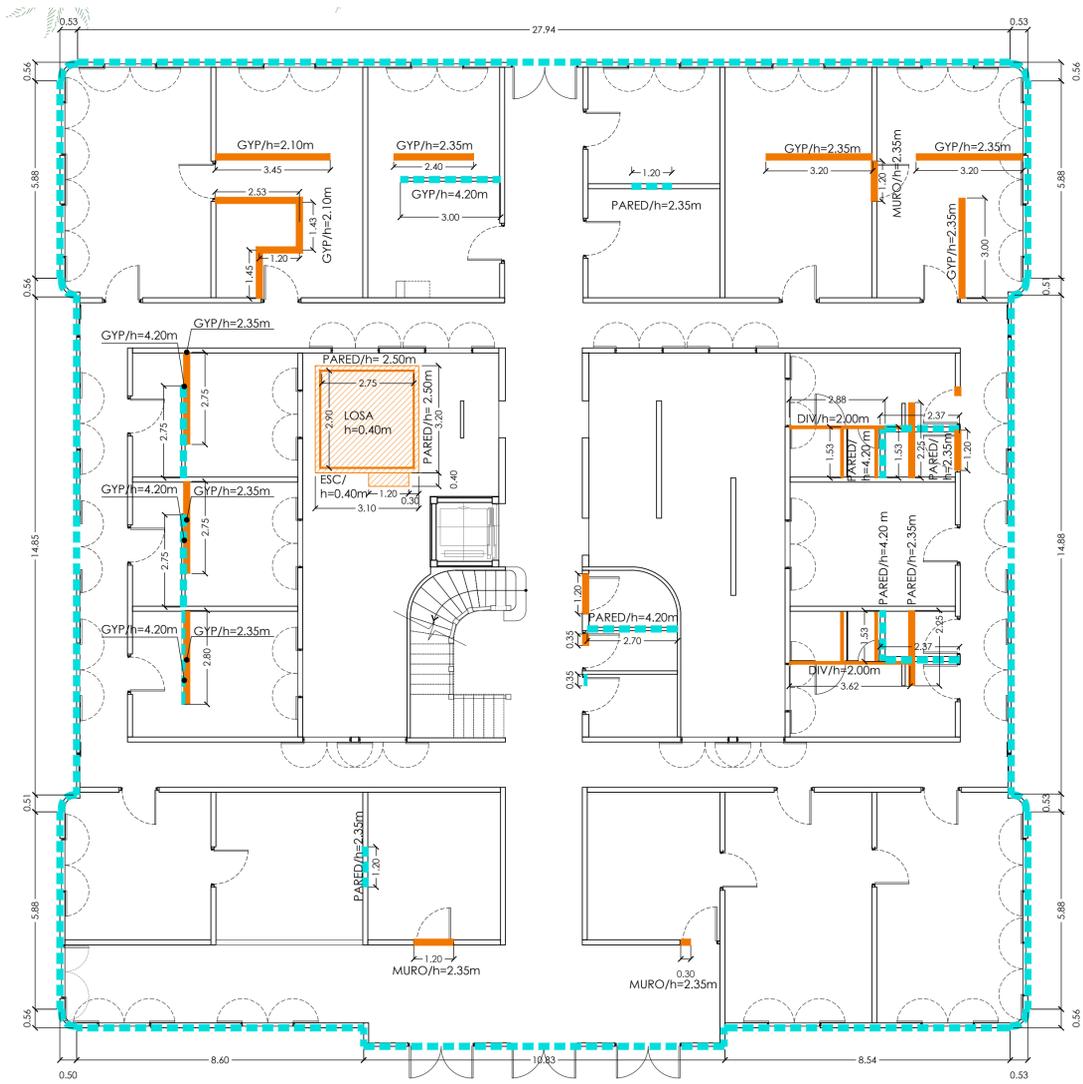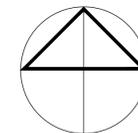

PLANTA BAJA

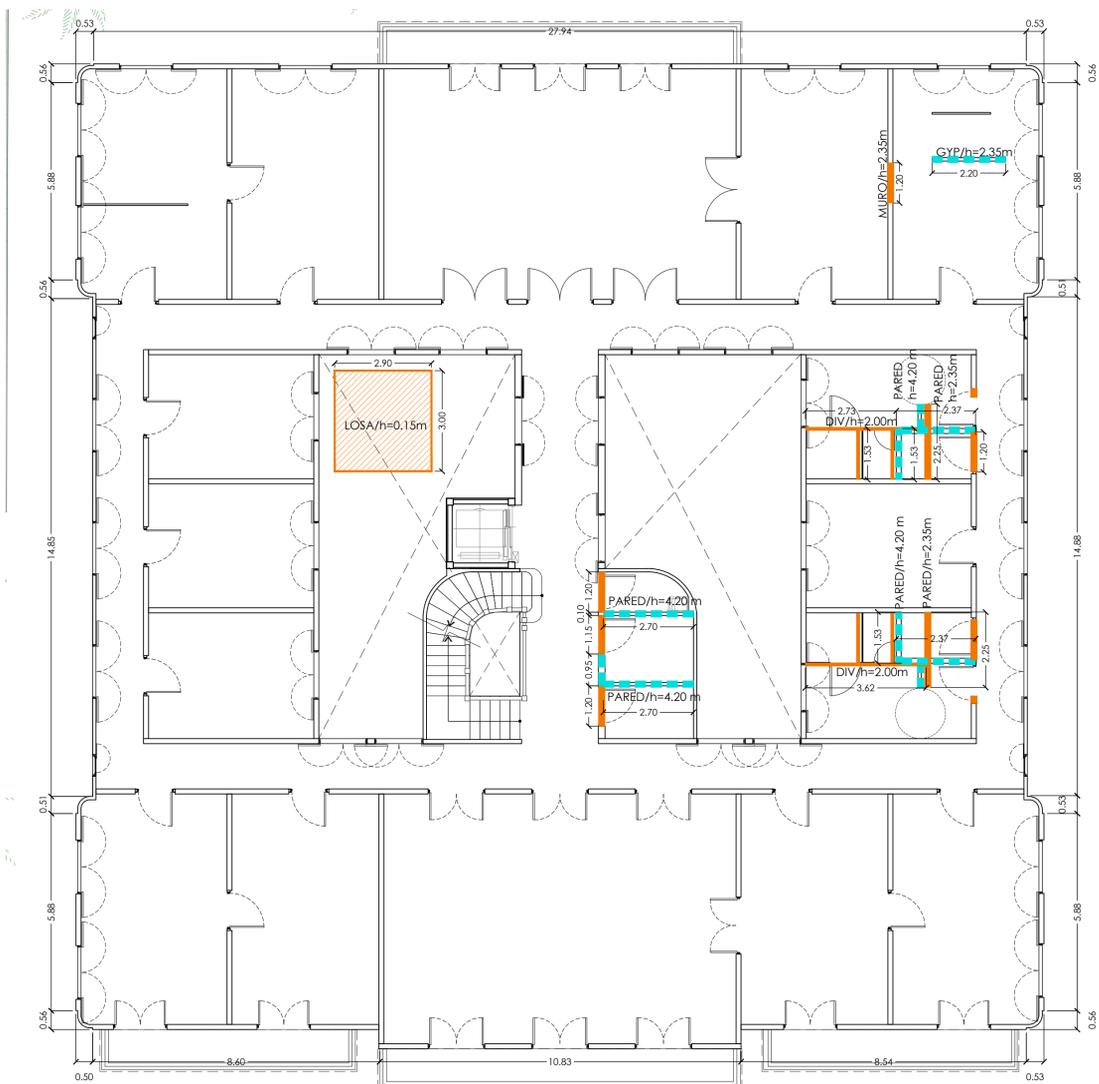

PLANTA ALTA

LEYENDA

- Demolición de paredes
- Demolición de losas/cubiertas
- Construcción de paredes
- Construcción de losas/cubiertas

Proyecto de restauración y rehabilitación para la Gobernación de la Provincia de Bocas del Toro

TITULO PLANO
Demolición y construcción
Planta baja y Planta alta

10/58

LOCALIZACIÓN
Provincia de Bocas del Toro, República de Panamá

FECHA
ABRIL 2018
ESCALA
1/100

A09

COORDINADORES DEL PROYECTO:

GESTIÓN DE PROYECTO
PROYECTO PNUD 92046
"APOYO AL PROGRAMA DE REFORMAS DEL MINGOB"

PROPIETARIO:
Ministerio de Gobierno





DISEÑO: PROYECO S.A.
R.U.C. 14622011199
Calle 60 Este, entre Av. Ricardo
Aropay y Calle 60, Obispo,
Corregimiento Belvisito,
Panamá
Tel: (507)203-2989 | (507)203-2988




PROPIETARIO:
Ministerio de Gobierno


INGENIERO MUNICIPAL:

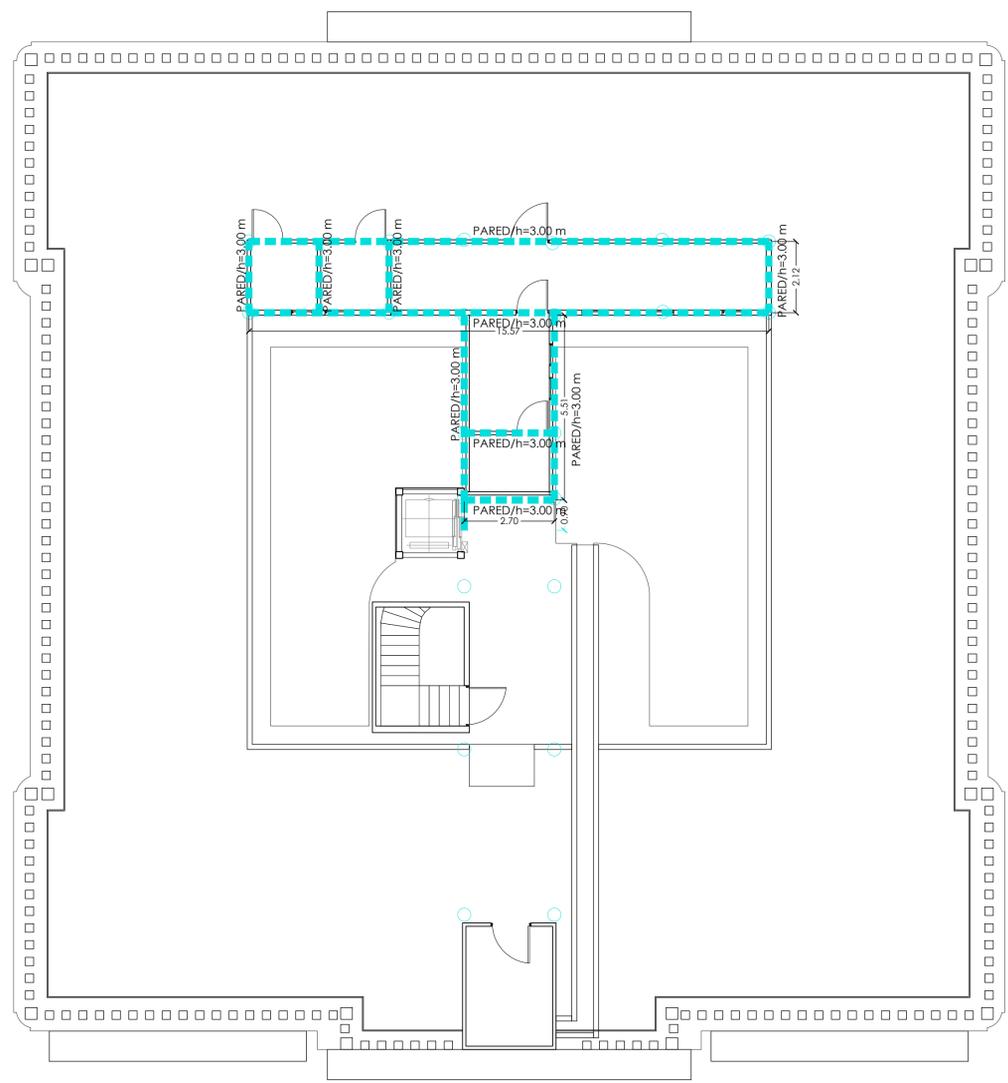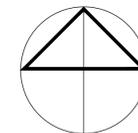

PLANTA AZOTEA

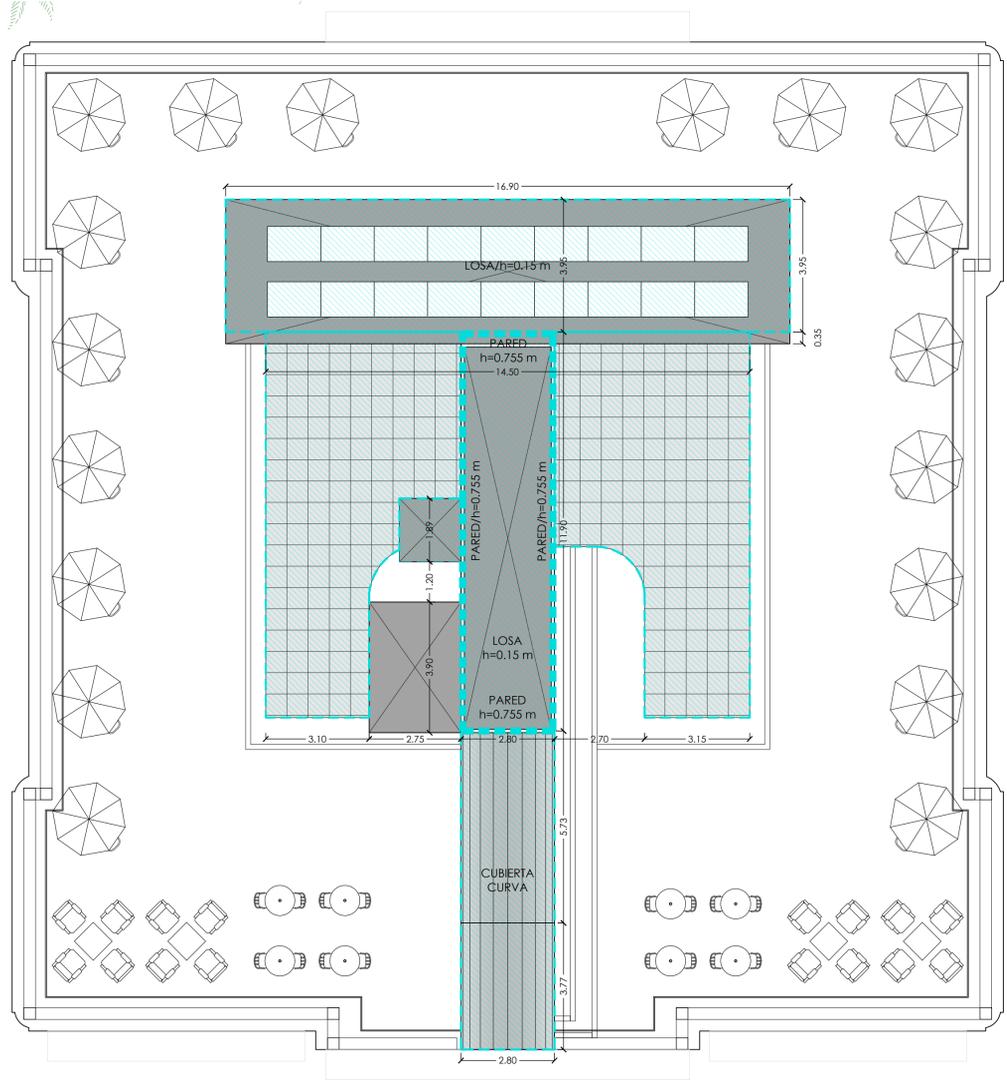

PLANTA CUBIERTA

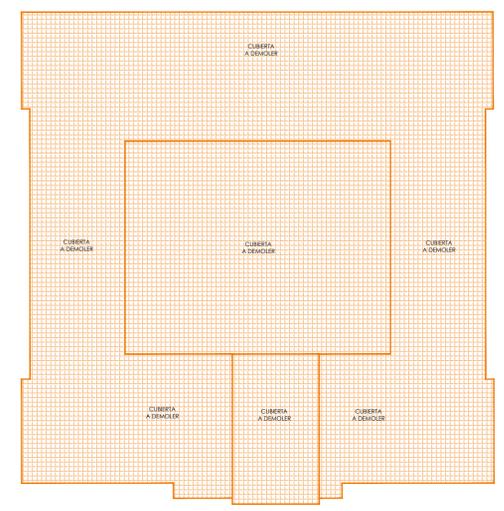

Demolición
Planta cubierta

LEYENDA

-  Demolición de paredes
-  Demolición de losas/cubiertas
-  Construcción de paredes
-  Construcción de losas/cubiertas

Proyecto de restauración y rehabilitación para la Gobernación de la Provincia de Bocas del Toro

TITULO PLANO Demolición y construcción
Planta azotea y Planta Cubierta 11/58











LOCALIZACIÓN Provincia de Bocas del Toro, República de Panamá FECHA ABRIL 2018 ESCALA 1/100

A10

COORDINADORES DEL PROYECTO: **GESTION DE PROYECTO PROYECTO PNUD 92046 "APOYO AL PROGRAMA DE REFORMAS DEL MINGOB"**

PROPIETARIO: **Ministerio de Gobierno** DISEÑO: **PROYECO S.A.**
R.U.C. 1462200111399
Calle 60 ESTE, entre Av. Ricardo
Aparicio y Calle 50, Ciudad
Corregimiento Belovista,
Panamá
Tel: (507)203-2989 (507)203-2988

PROPIETARIO: **Ministerio de Gobierno** INGENIERO MUNICIPAL:

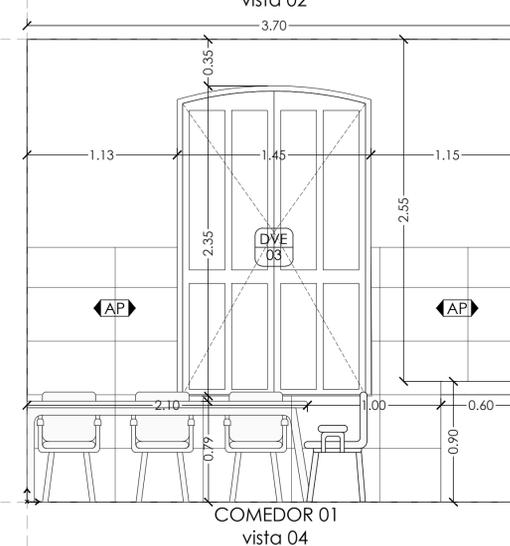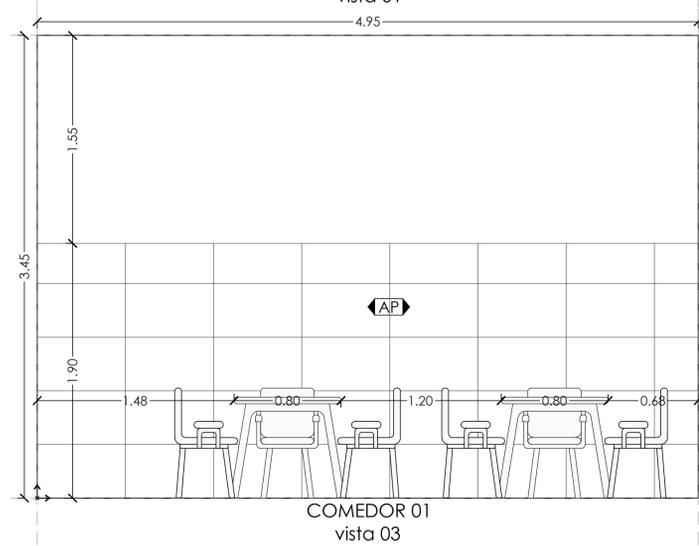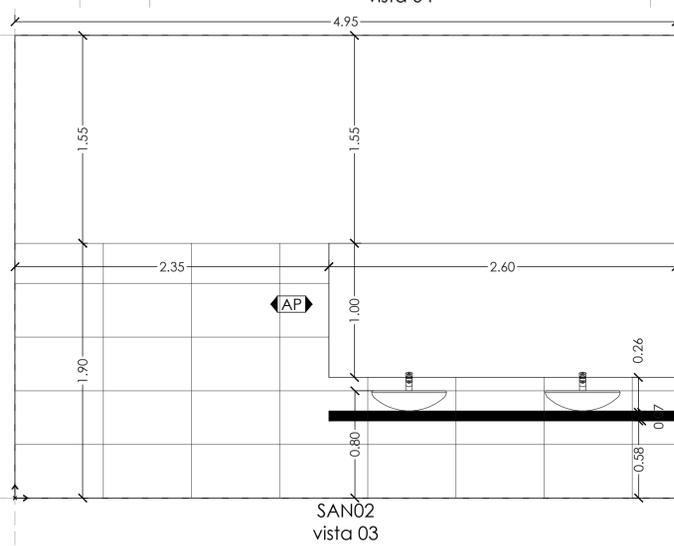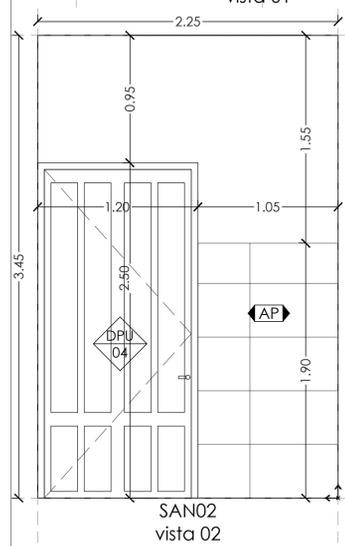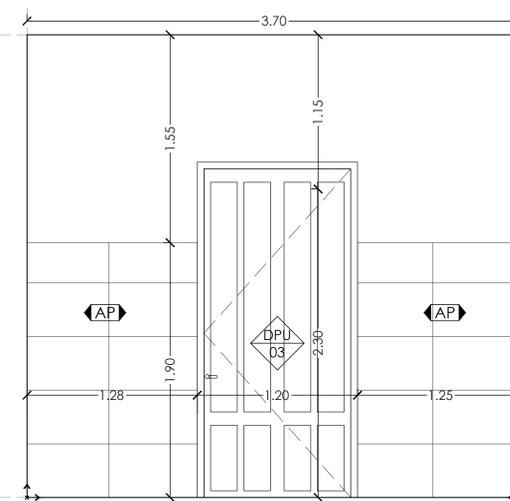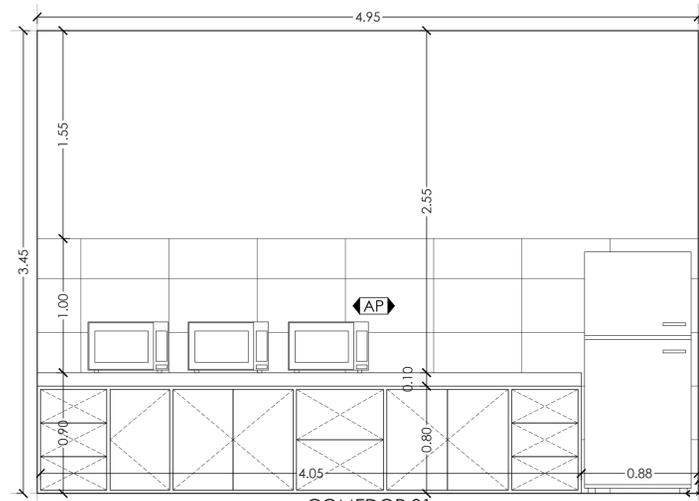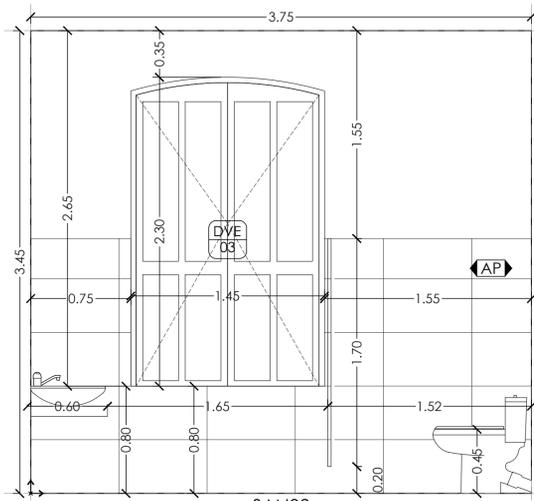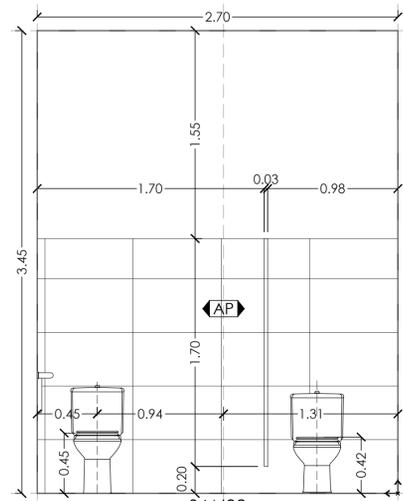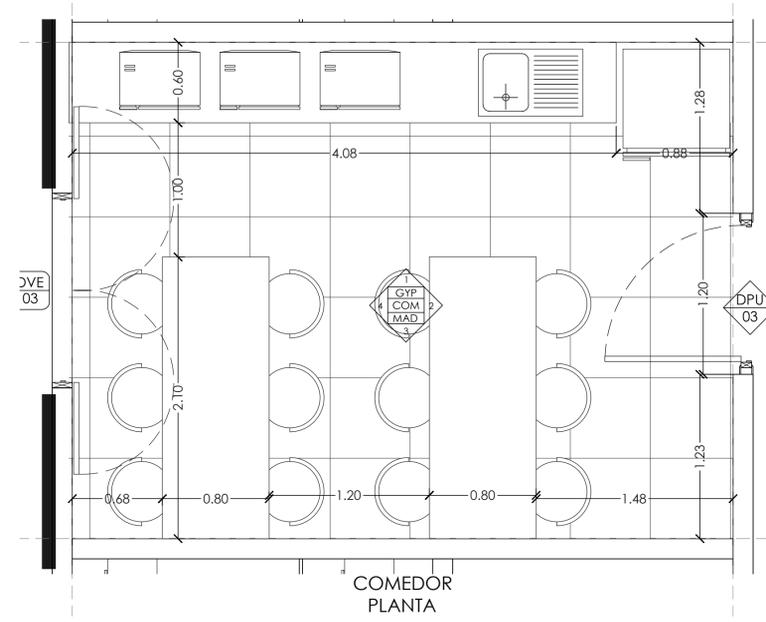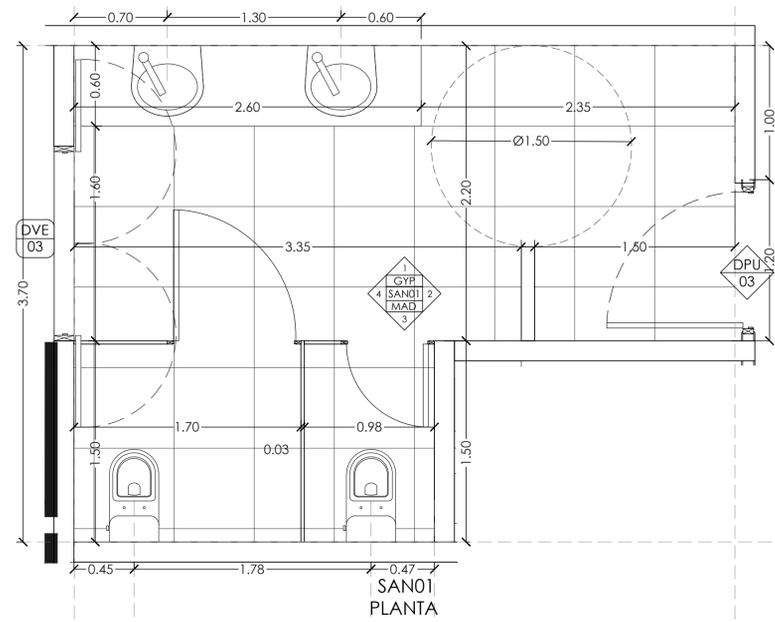

NOTAS
Los artefactos eléctricos no está incluido en el contrato (N.I.C)

- LEYENDA**
- +— Secciones
 - +0.00 n.p. Nivel Piso Terminado
 - +0.00 n.l. Nivel Inferior Losa
 - +0.00 n.l.v. Nivel Inferior Viga
 - +0.00 Nivel de piso
 - ◊ Acabado de ambientes
 - ◊ Detalle de puerta
 - ◊ Detalle de ventana
 - ◊ Punto de replanteo de acabados
 - ◊ Llamado a detalle
 - ◊ Cielo raso de Gypsum
 - ◊ Grés porcelánico tipo madera
 - ◊ Cerámica de servicios
 - ◊ Azulejos de pared

Proyecto de restauración y rehabilitación para la Gobernación de la Provincia de Bocas del Toro

TITULO PLANO
Ambientes 01

12/58

LOCALIZACIÓN: Provincia de Bocas del Toro, República de Panamá
FECHA: ABRIL 2018
ESCALA: 1/25

A11

COORDINADORES DEL PROYECTO:

GESTION DE PROYECTO
PROYECTO PNUD 92046
APOYO AL PROGRAMA DE REFORMAS DEL MINGOB
















PROPIETARIO:
Ministerio de Gobierno

DISEÑO: PROYECO S.A.
E.L.C. 140220-1148
Calle 40 Este, entre Av. Ricardo
Araujo y Calle 50, Caserio
Compartimiento Belovista,
Panamá
Tel: (507)203-2989 (507)203-2988



PROPIETARIO:
Ministerio de Gobierno

INGENIERO MUNICIPAL:

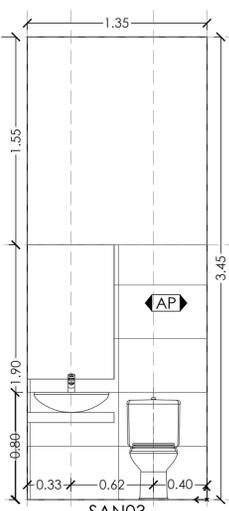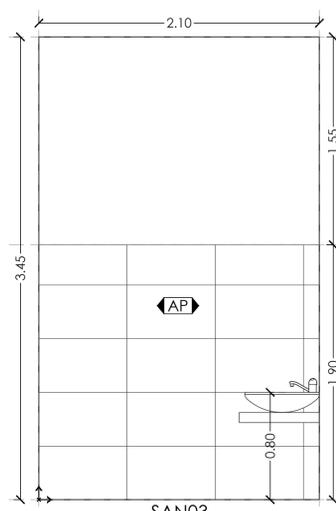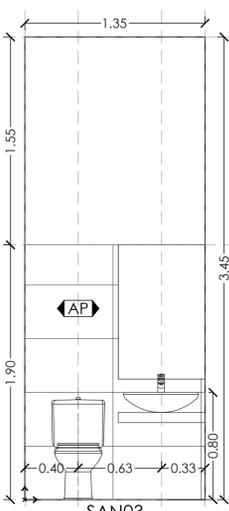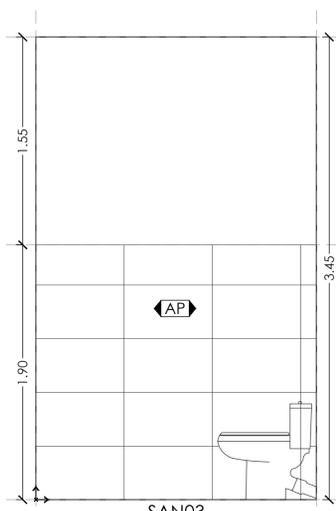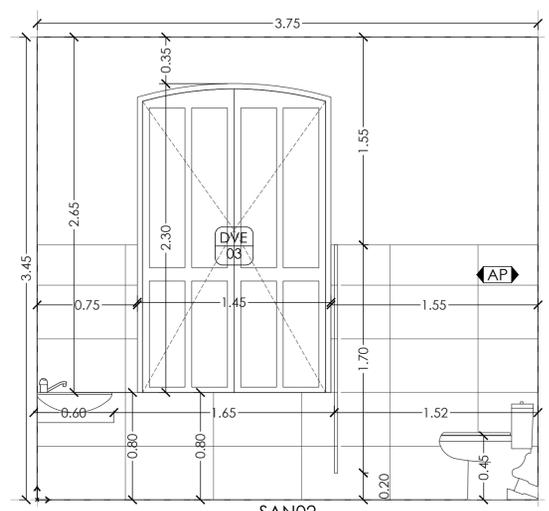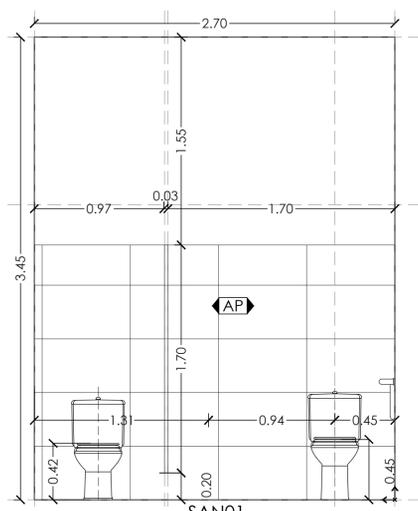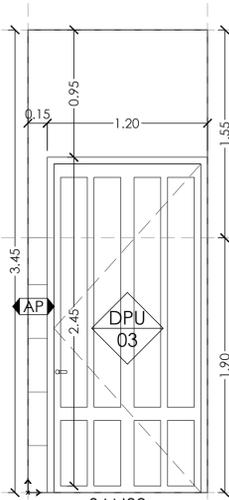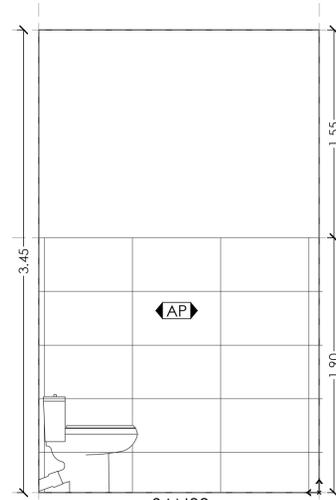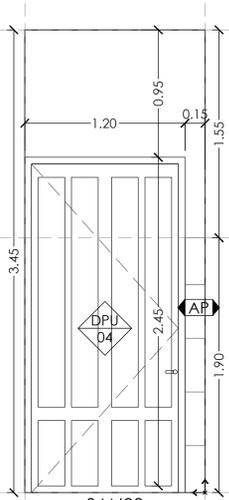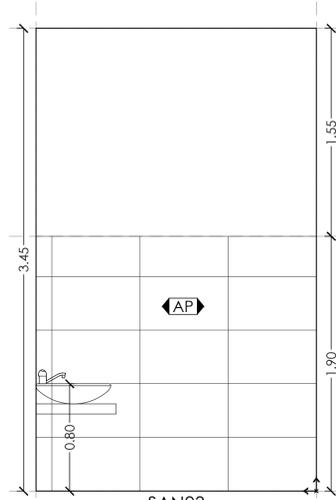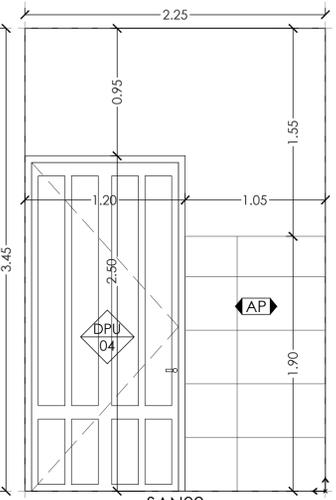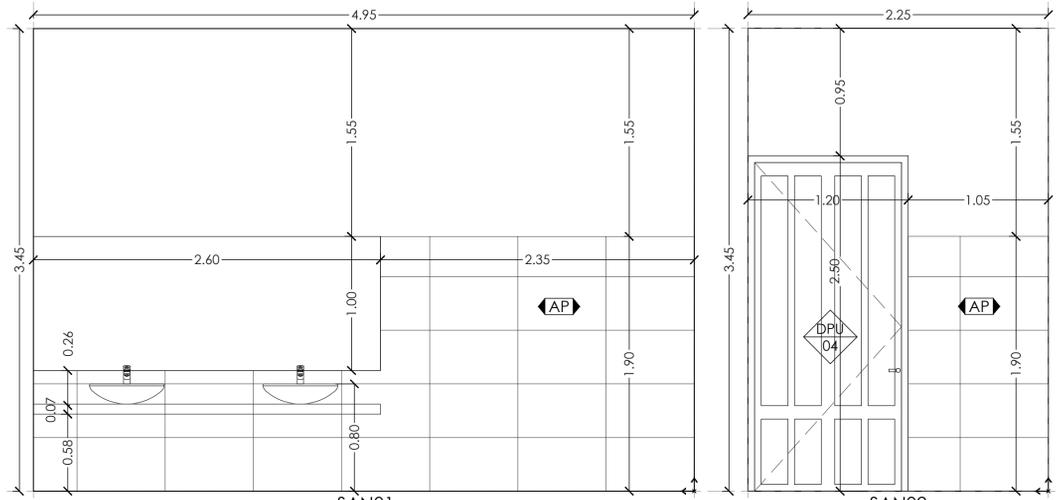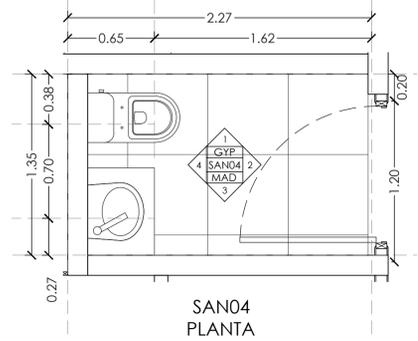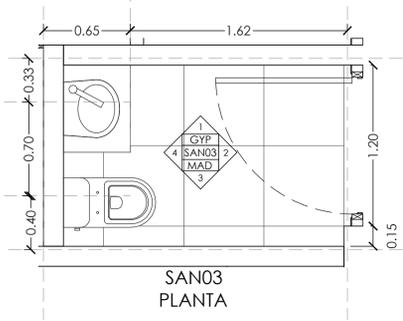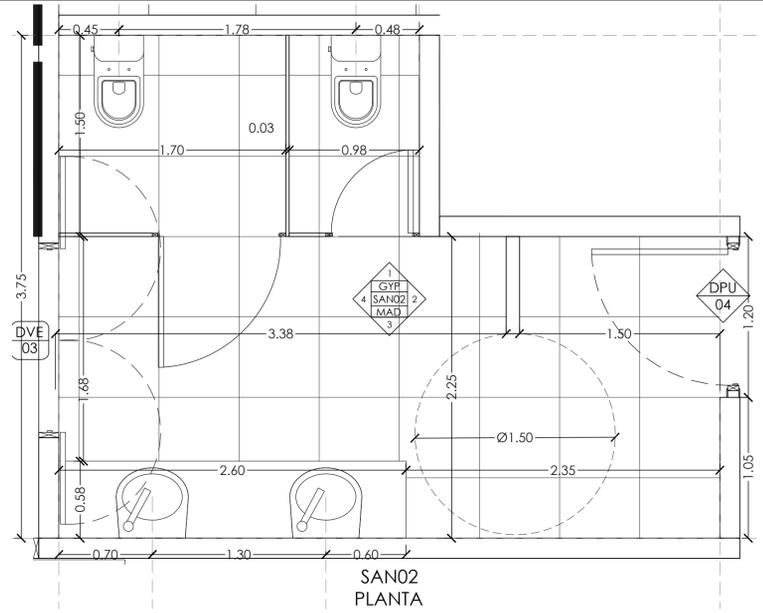

NOTAS
Los artefactos eléctricos no está incluido en el contrato (N.I.C)

- LEYENDA**
- AL-A Secciones
 - ±0.00 n.p. Nivel Piso Terminado
 - ±0.00 n.l.l. Nivel Inferior Losa
 - ±0.00 n.i.v. Nivel Inferior Viga
 - ±0.00 Nivel de piso
 - Acabado de ambientes
 - Detalle de puerta
 - Detalle de ventana
 - Punto de replanteo de acabados
 - Llamado a detalle
 - Cielo raso de Gypsum
 - Grés porcelánico tipo madera
 - Cerámica de servicios

Proyecto de restauración y rehabilitación para la Gobernación de la Provincia de Bocas del Toro


TITULO PLANO: **Ambientes 02** 13/58

LOCALIZACIÓN: Provincia de Bocas del Toro, República de Panamá ESCALA: 1/25


COORDINADORES DEL PROYECTO: **PROYECO S.A.**
GESTION DE PROYECTO
PROYECTO PNUD 92046
APOYO AL PROGRAMA DE REFORMAS DEL MINGOB

PROPIETARIO: **Ministerio de Gobierno** DISEÑO: **PROYECO S.A.**
E.S.C. 146020-11498
Calle 40 Este, entre Av. Ricardo
Araujo y Calle St. Osorio
Compartimiento Belvisillo,
Panamá
Tel: (507) 203-2989 (507) 203-2988


PROPIETARIO: **Ministerio de Gobierno** INGENIERO MUNICIPAL:

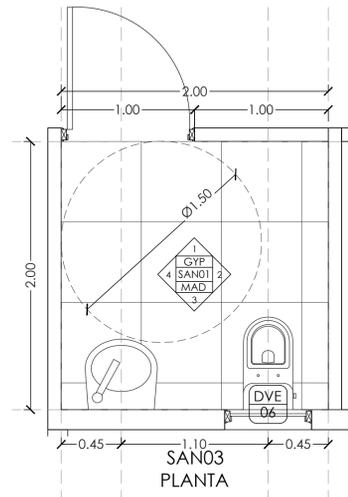


SAN03 PLANTA

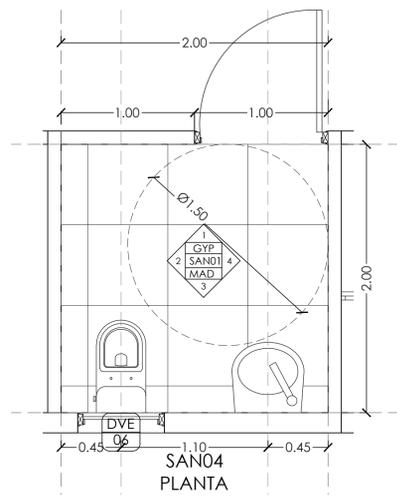

SAN04 PLANTA

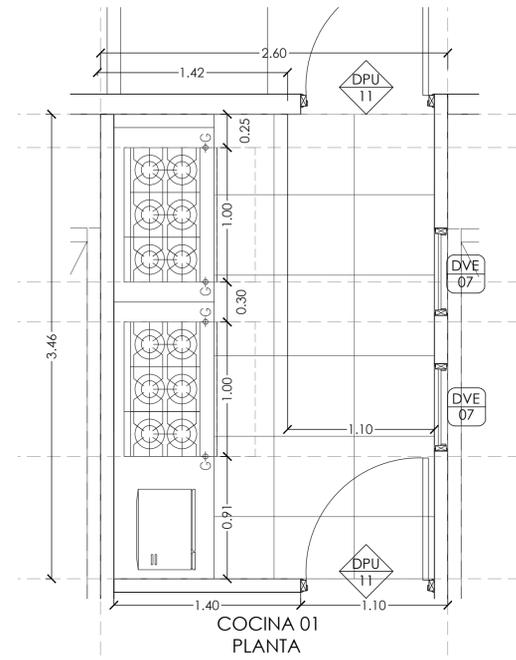


COCINA 01 PLANTA

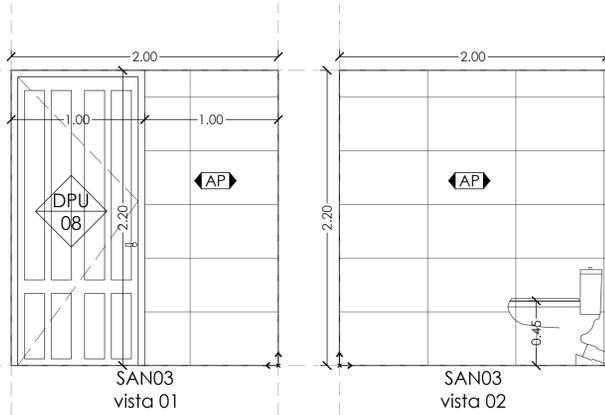


SAN03 vista 01

SAN03 vista 02

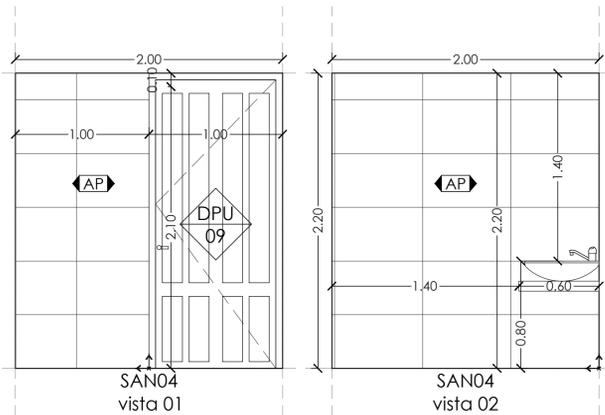


SAN04 vista 01

SAN04 vista 02

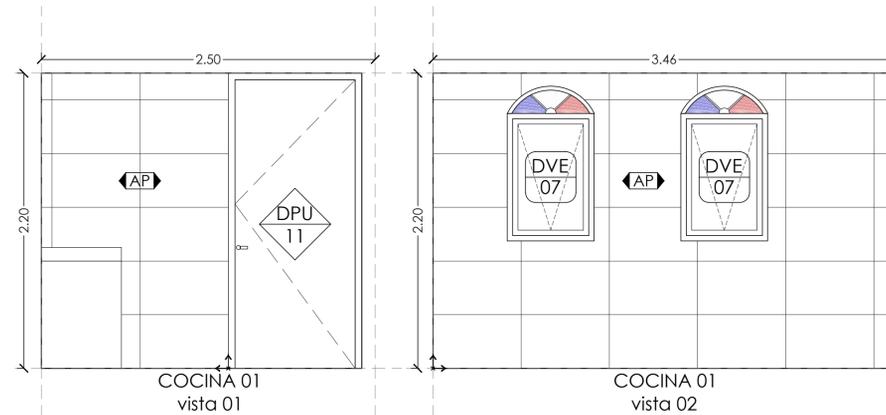


COCINA 01 vista 01

COCINA 01 vista 02

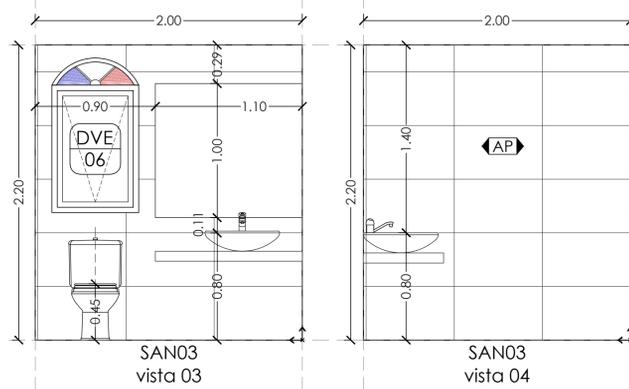


SAN03 vista 03

SAN03 vista 04

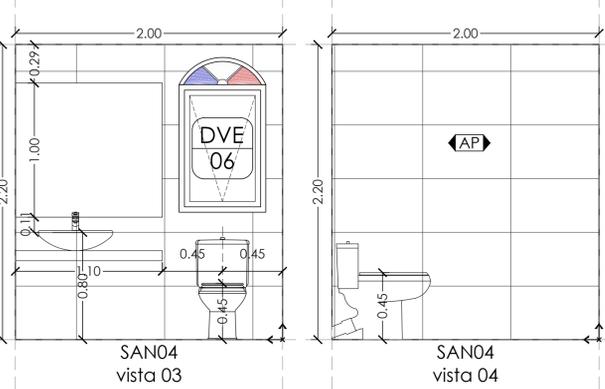

SAN04 vista 03

SAN04 vista 04

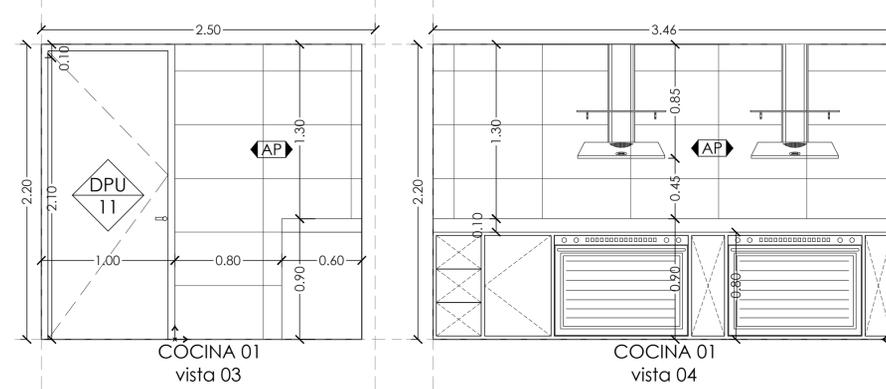

COCINA 01 vista 03

COCINA 01 vista 04

NOTAS
Los artefactos eléctricos no está incluido en el contrato (N.I.C)

- LEYENDA**
- AL-A Secciones
 - 0.00 n.p. Nivel Piso Terminado
 - 0.00 n.l. Nivel Inferior Losa
 - 0.00 n.v. Nivel Inferior Viga
 - +0.00 Nivel de piso
 - Acabado de ambientes
 - Detalle de puerta
 - Detalle de ventana
 - Punto de replanteo de acabados
 - Llamado a detalle
 - Cielo raso de Gypsum
 - Grés porcelánico tipo madera
 - Cerámica de servicios

Proyecto de restauración y rehabilitación para la Gobernación de la Provincia de Bocas del Toro

TITULO PLANO
Ambientes 03

14/58

LOCALIZACIÓN
Provincia de Bocas del Toro, República de Panamá

FECHA
ABRIL 2018

ESCALA
1/25

A13

COORDINADORES DEL PROYECTO:

GESTION DE PROYECTO
PROYECTO PNUD 92046
APOYO AL PROGRAMA DE
REFORMAS DEL MINGOB

PROPIETARIO:
Ministerio de Gobierno




DISEÑO: PROYECO S.A.
E.L.C. 1402201918
Calle 40 Este, entre Av. Ricardo
Aragón y Calle 50, Caserio
Compartimiento Belovista,
Panamá
Tel: (507)203-2989 (507)203-2988




PROPIETARIO:
Ministerio de Gobierno


INGENIERO MUNICIPAL:

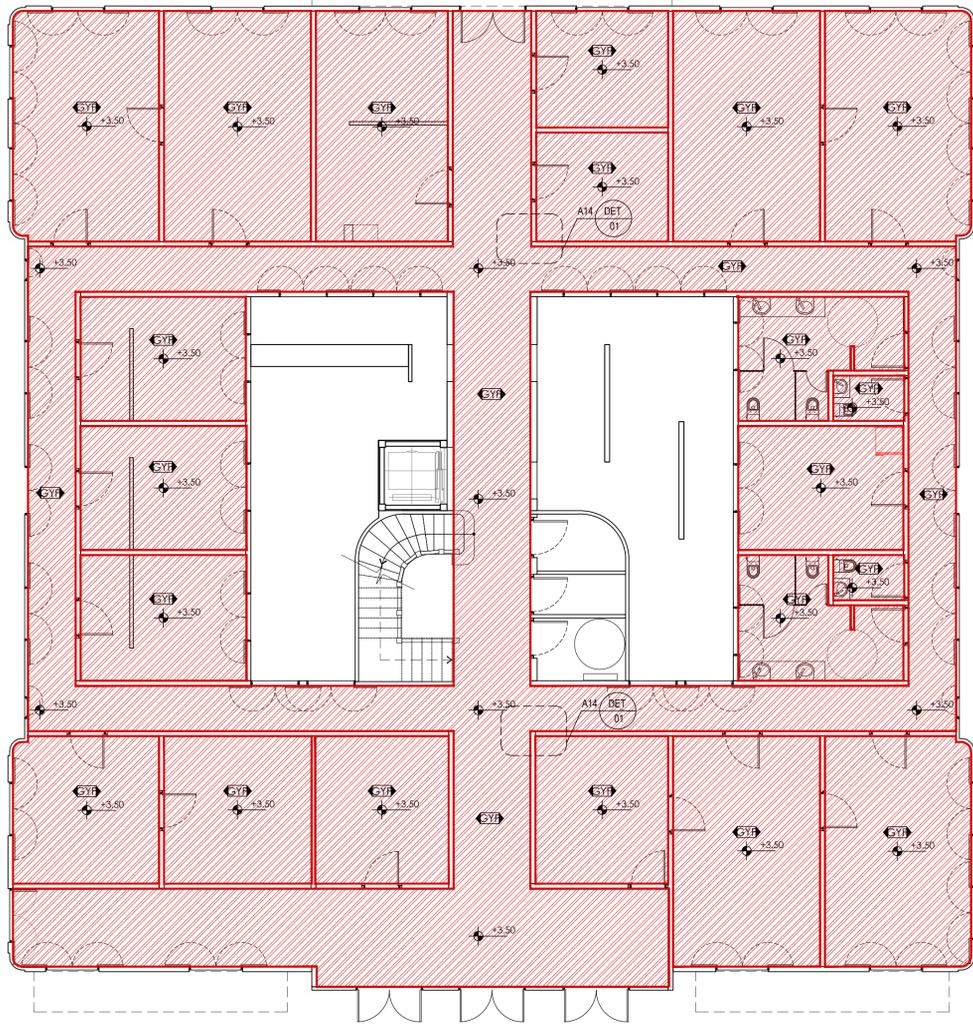



PLANTA BAJA

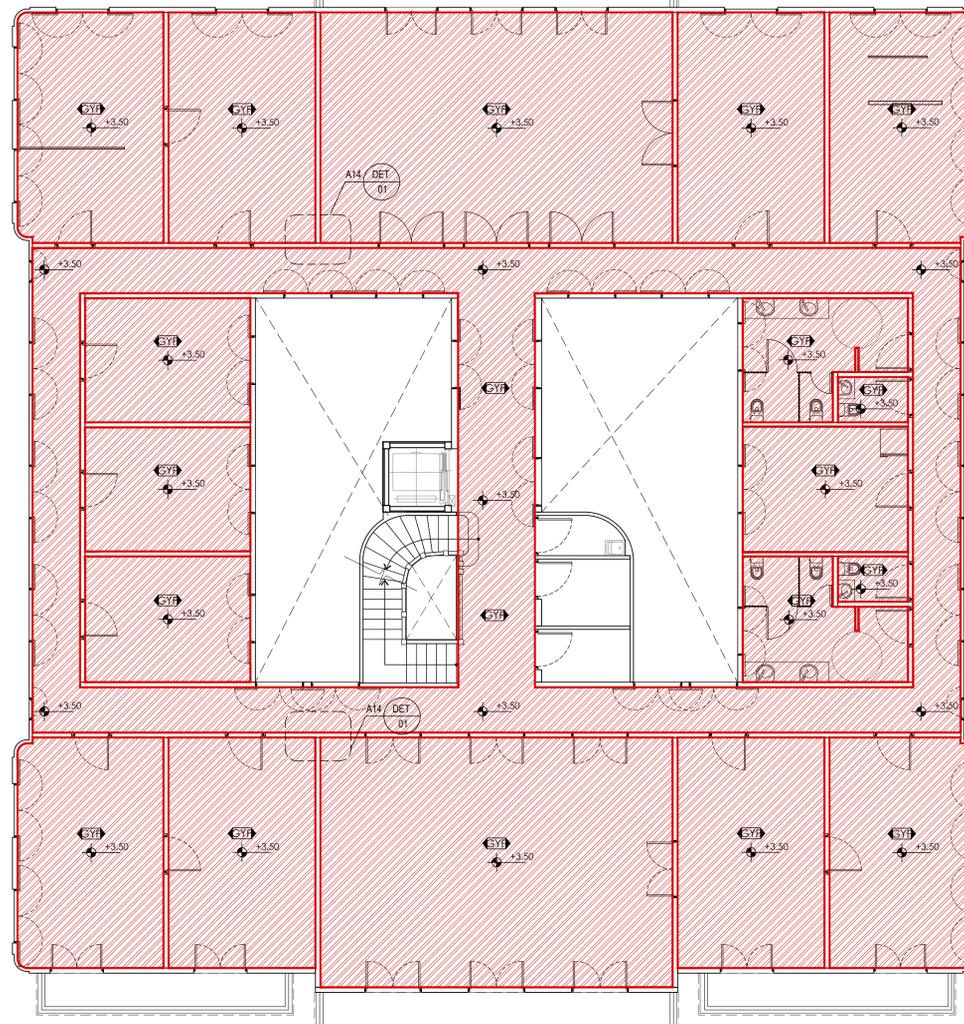


PLANTA ALTA

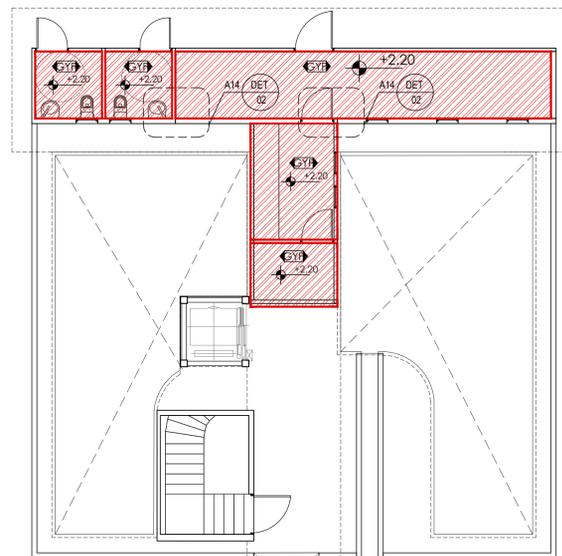

PLANTA AZOTEA

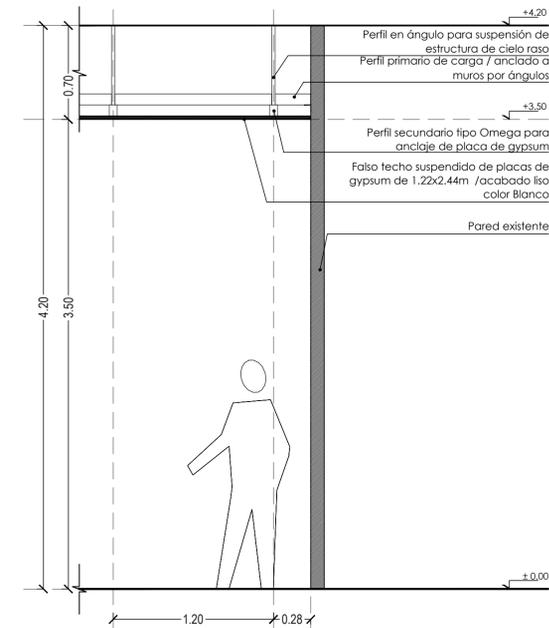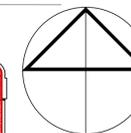

DET-01
DETALLE DE CIELO RASO
NIVELES PLANTA BAJA Y PLANTA ALTA

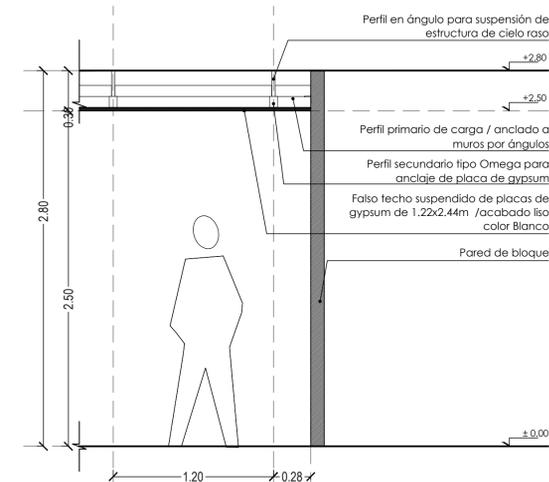

DET-02
DETALLE DE CIELO RASO
NIVEL AZOTEA

LEYENDA

- ±0.00 Niveles
- ⬆️ +3.50 Nivel de cielo raso
- GYF Cielo raso de Gypsum

Proyecto de restauración y rehabilitación para la Gobernación de la Provincia de Bocas del Toro

TITULO PLANO
Cielo Raso

15/58

LOCALIZACIÓN
Provincia de Bocas del Toro, República de Panamá

FECHA ____ ABRIL 2018
ESCALA ____ 1/100

A14

COORDINADORES DEL PROYECTO:

GESTION DE PROYECTO
PROYECTO PNUD 92046
"APOYO AL PROGRAMA DE
REFORMAS DEL MINGOB"

PROPIETARIO:
Ministerio de Gobierno




DISEÑO: PROYECO S.A.
R.L.C. 146020-11498
Calle 60 Este, entre Av. Ricardo
Aragón y Calle 50, Caserio
Compartimiento Belovilla,
Panamá
Tel: (507)203-2989 (507)203-2988




PROPIETARIO:
Ministerio de Gobierno


INGENIERO MUNICIPAL:

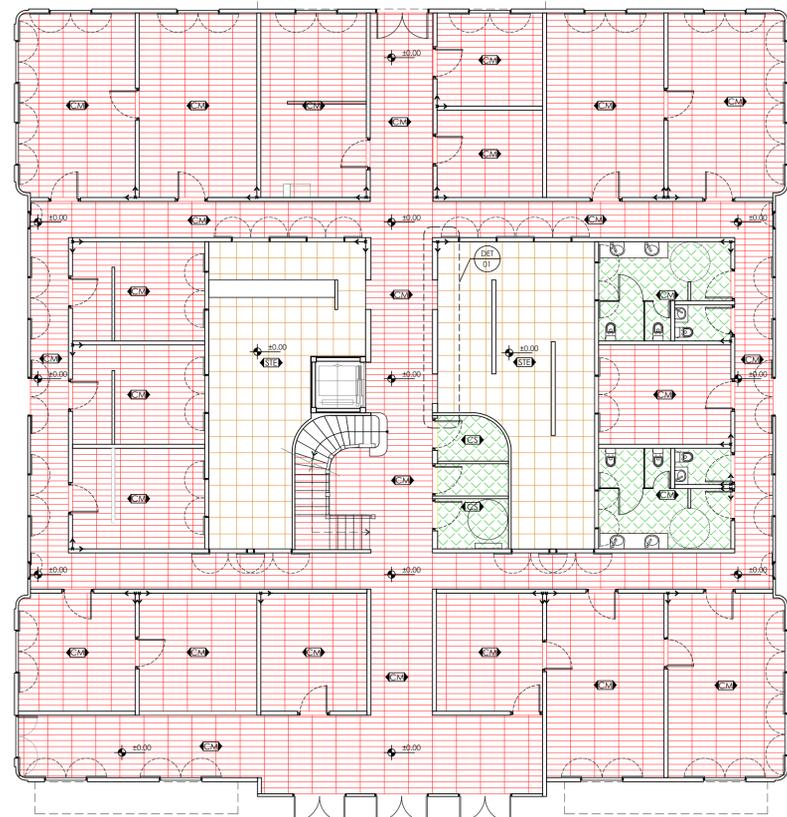


PLANTA BAJA - ACABADO DE PISO
Esc.1/125

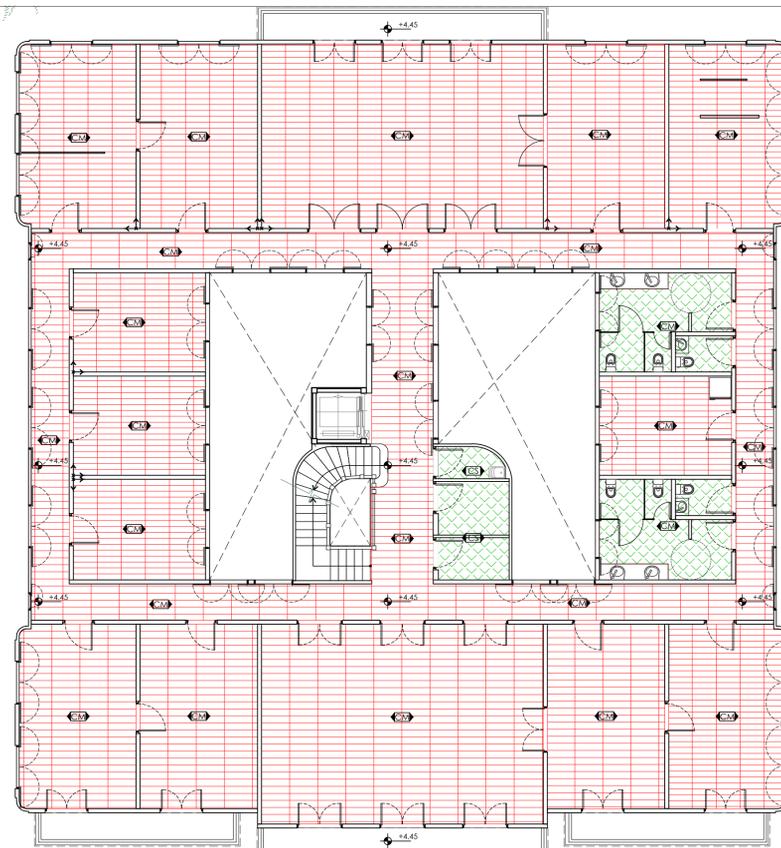


PLANTA ALTA - ACABADO DE PISO
Esc.1/125

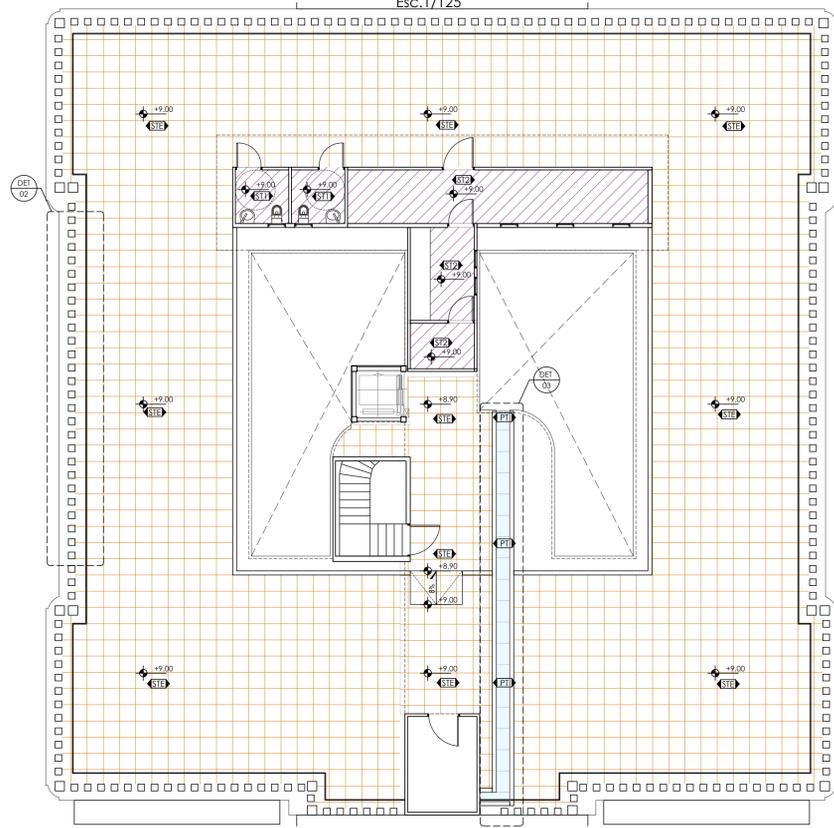



PLANTA AZOTEA - ACABADO DE PISO
Esc.1/125

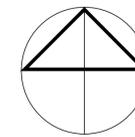

ACABADOS DE PISO - PLANTA AZOTEA

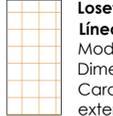- 


Loseta - Grés porcelánico
Línea URBATEK - Porcelanosa o equivalente
 Modelo: West Brown
 Dimensiones: 60.5 x 60.5 x 2 cm
 Características: Acabado mate/Para exteriores/ Antideslizante
- 

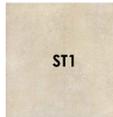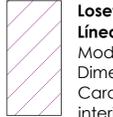

Grés porcelánico
Línea PAR-KER Porcelanosa o equivalente
 Modelo: Tavola foresta
 Dimensiones: 19.30 x 120 x 1.05 cm
 Características: Acabado mate/ antideslizante
- 


Loseta - Grés porcelánico
Línea URBATEK - Porcelanosa o equivalente
 Modelo: ROX Beige
 Dimensiones: 60.5 x 60.5 x 2 cm
 Características: Acabado mate/Para interiores/ Antideslizante
- 



Cerámica para servicios
 Color: beige
 Dimensiones: 60 x 60 cm
 Características: Acabado mate/ antideslizante
- 

STE exteriores - "Suelo Técnico Elevado" Plots
Línea BUTECH - Porcelanosa o equivalente
 Material: PVC
- 



Piso traslucido
Vidrio laminado templado
 Dimensiones: 0.50x0.80m / e=8mm
 Características: Resistente/ de seguridad/sin color

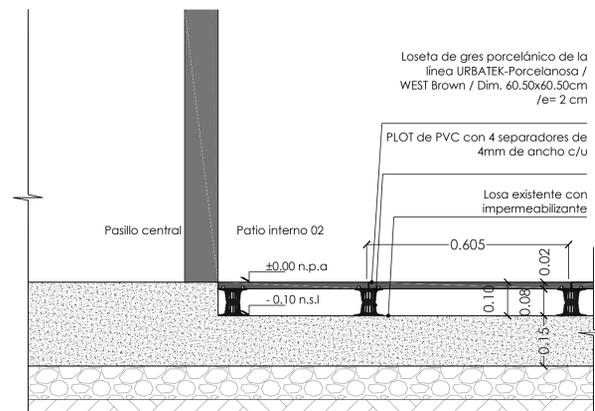

DET-01
SISTEMA "STE" DE EXTERIORES EN PATIOS INTERNOS
(Suelo Técnico Elevado)
Esc. 1/10

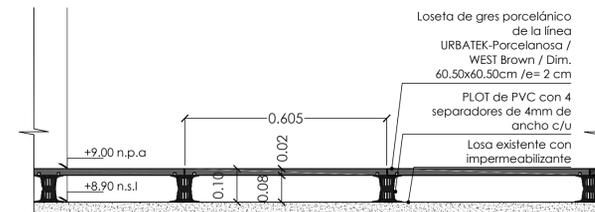

DET-02
SISTEMA "STE" DE EXTERIORES (Suelo Técnico Elevado)
Esc. 1/10

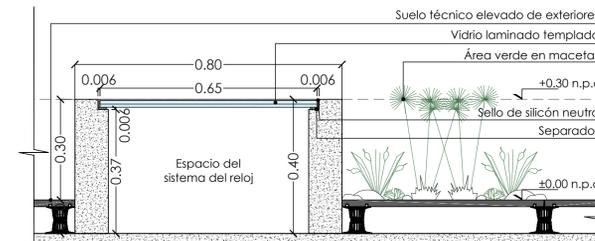

DET-03
PISO DE VIDRIO TRASLUCIDO SOBRE SISTEMA DEL RELOJ EXISTENTE
Esc.1/10

LEYENDA

-  Nivel de piso
-  Punto de replanteo de acabados
-  Llamado a detalle
-  Cielo raso de Gypsum
-  Grés porcelánico tipo madera
-  Suelo técnico elevado exteriores con Loseta de Grés porcelánico tipo madera
-  Cerámica de servicios
-  Suelo técnico elevado con Loseta de Grés porcelánico color beige
-  Piso traslucido de vidrio laminado
-  Porcelanato de paredes
-  Repello liso
-  Repello texturizado


Proyecto de restauración y rehabilitación para la Gobernación de la Provincia de Bocas del Toro

TITULO PLANO
Acabado de piso
Planta baja / Planta alta / Planta azotea
16/58
A15

LOCALIZACIÓN: Provincia de Bocas del Toro, República de Panamá
FECHA: ABRIL 2018
ESCALA: Indicada

COORDINADORES DEL PROYECTO:
GESTION DE PROYECTO
PROYECTO PNUD 92046
"APOYO AL PROGRAMA DE REFORMAS DEL MINGOB"

PROPIETARIO:  Ministerio de Gobierno
DISEÑO:  PROYECO S.A.
R.L.C. 14002011948
Calle 40 Este, entre Av. Ricardo Arango y Calle 50, Ciudad Comandante Belandier, Panamá
Tel: (507)203-2989 (507)203-2988

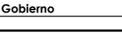PROPIETARIO:  Ministerio de Gobierno
INGENIERO MUNICIPAL: