

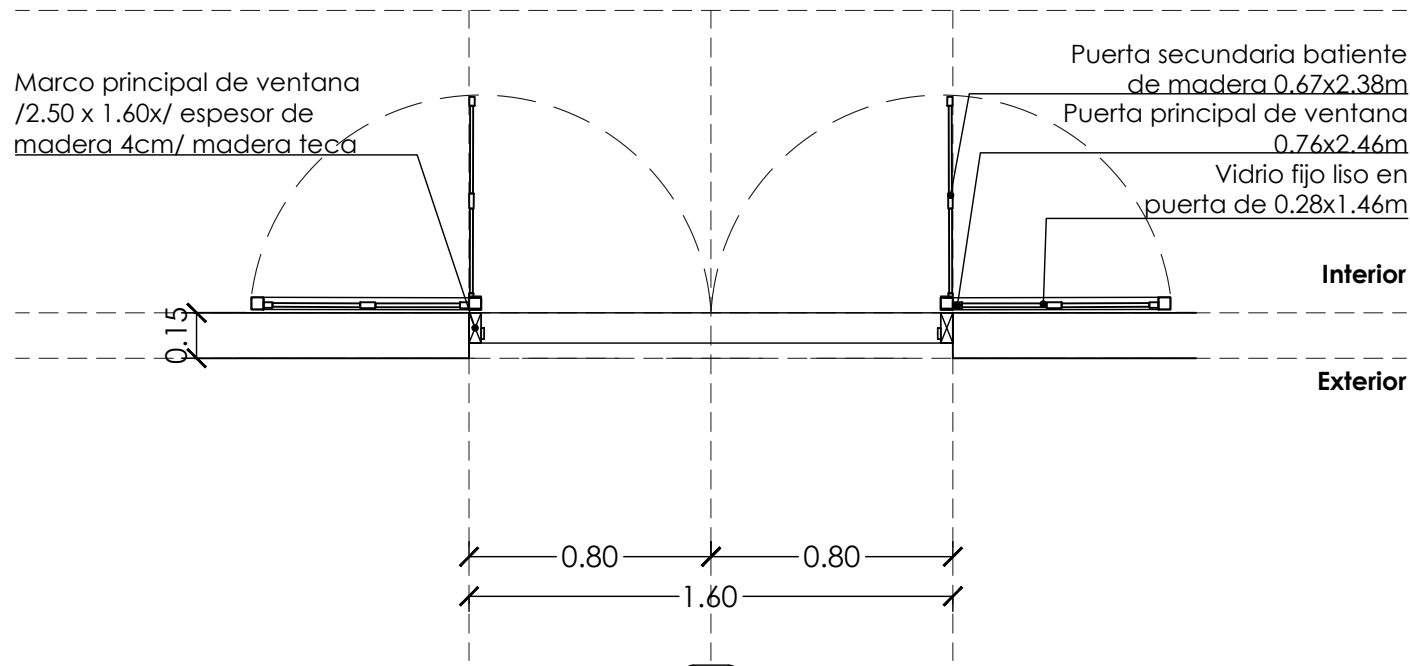
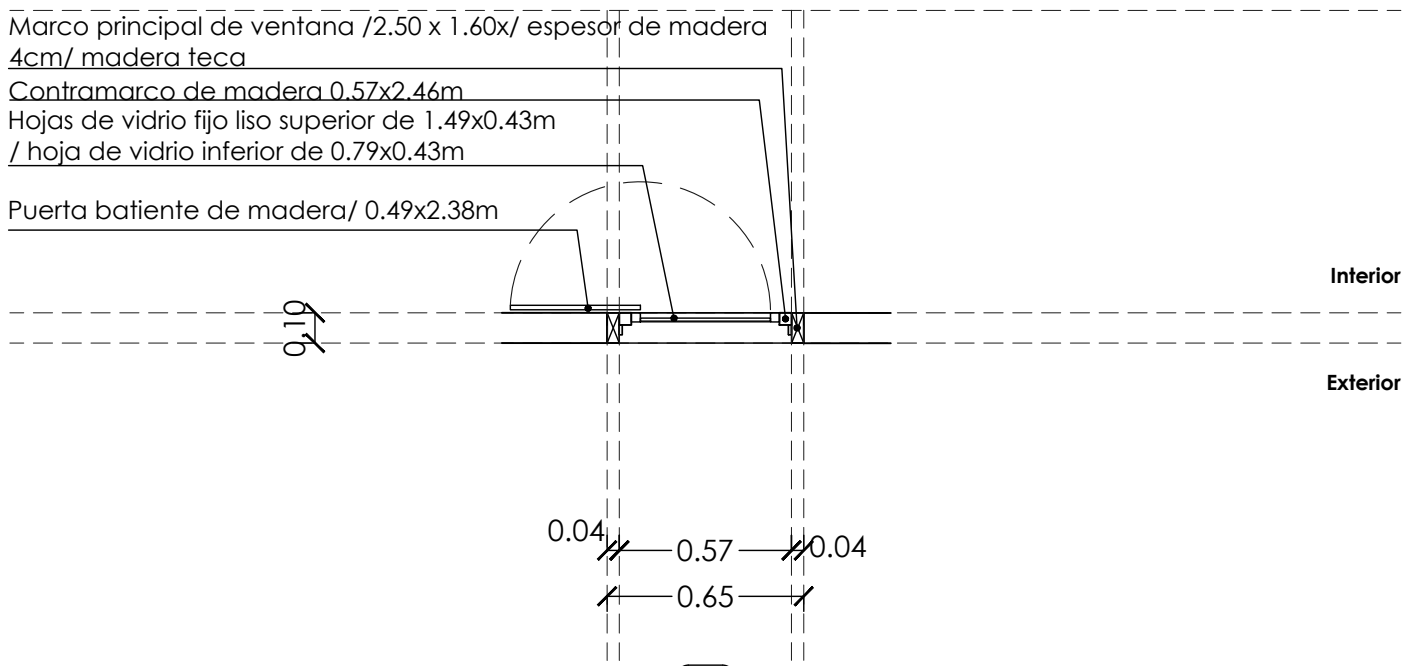
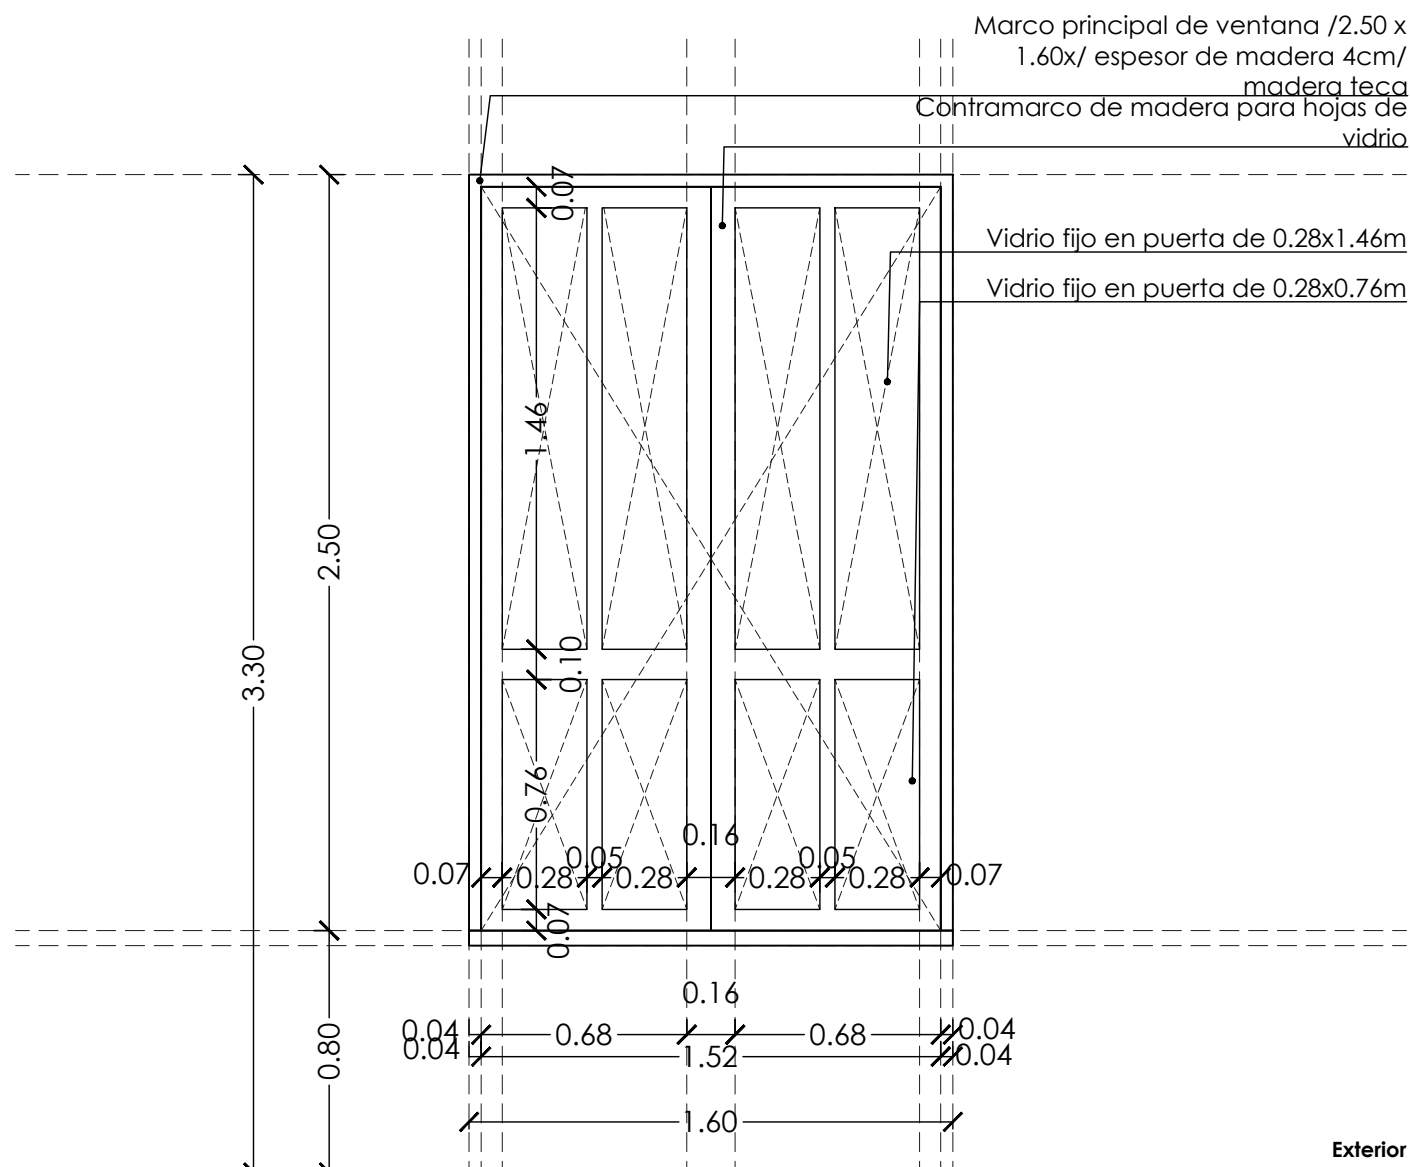


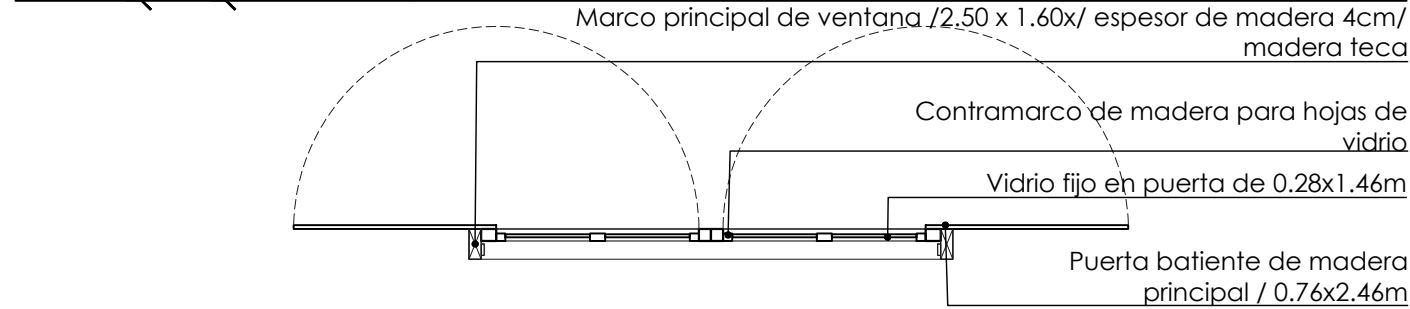





Ventana de fachadas/ planta baja

Marco principal de madera teca, dimensiones 2.50x1.60m / acabado color teca
2 puertas batientes de madera teca / dimensiones generales 0.76x2.46m c/u / acabado color teca con 4 vidrios fijos, 2 superiores de 0.28x1.46m y 2 inferiores de 0.28x0.76m
2 puertas secundarias batientes de madera, dimensiones 0.67x2.38m c/u /acabado color teca/

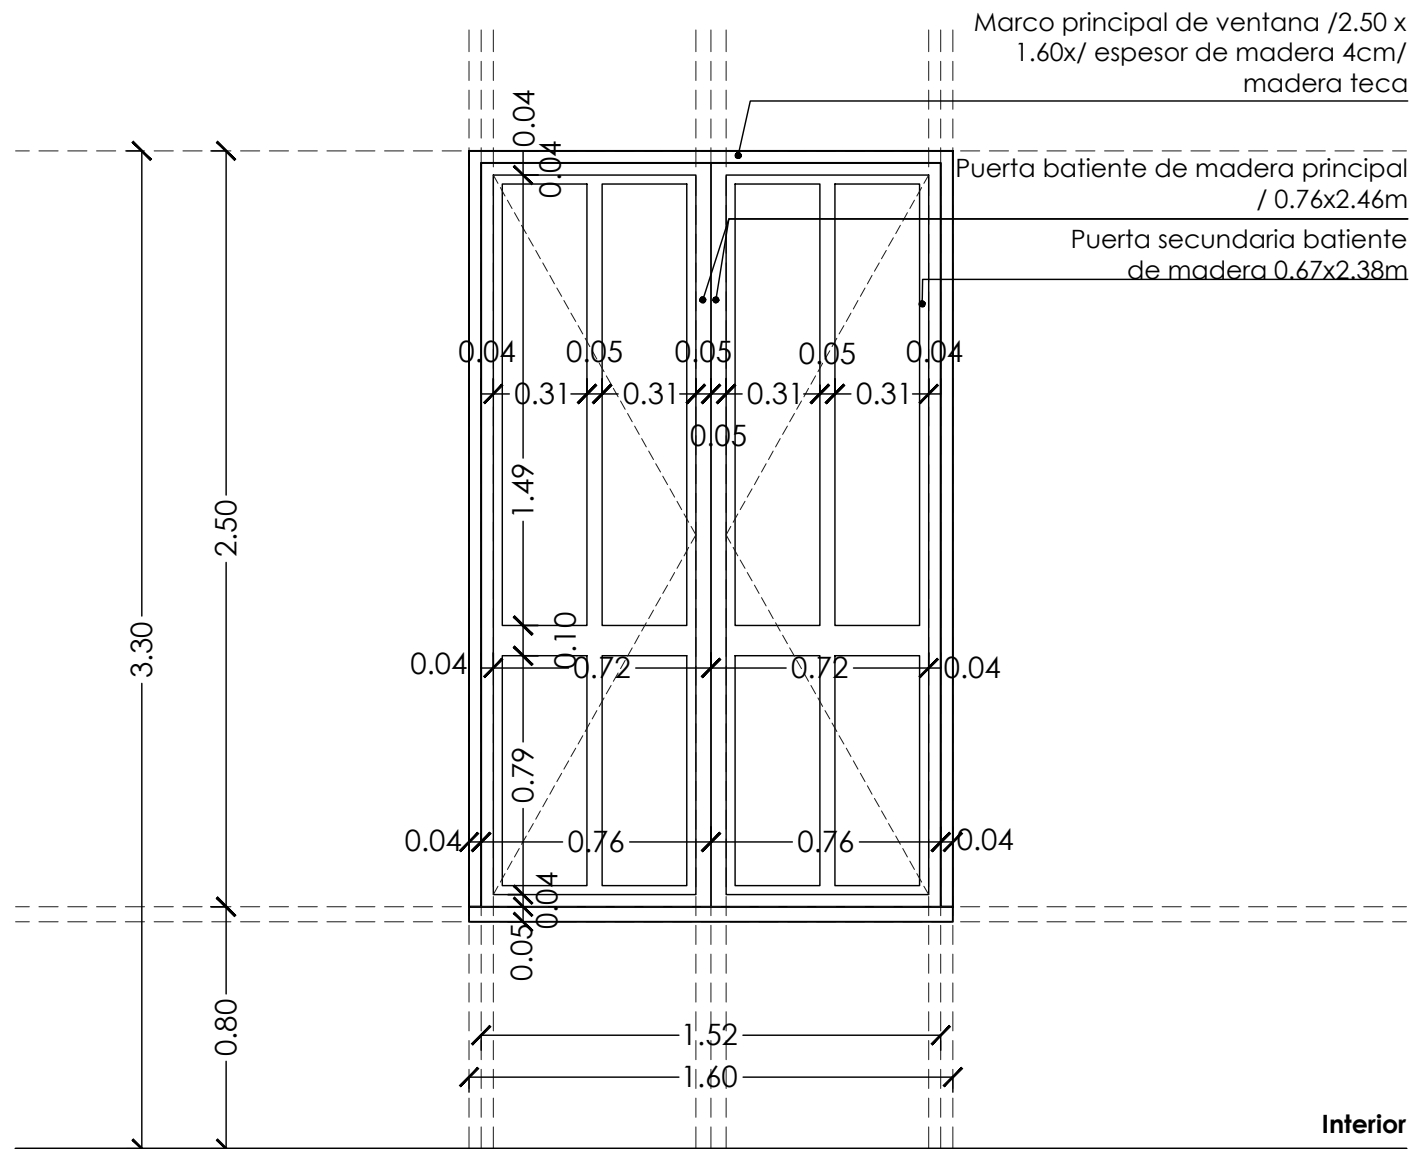




Ventana de esquinas / planta baja

Marco principal de madera teca, dimensiones 2.50x0.65m / acabado color teca
Contramarco de madera teca, dimensiones existentes 0.57x2.56m /acabado color teca/ con 2 vidrios fijos, 1 superior de 0.43x1.49m y 1 inferior de 0.43x0.79m
Puerta batiente de madera de 0.49x2.38m

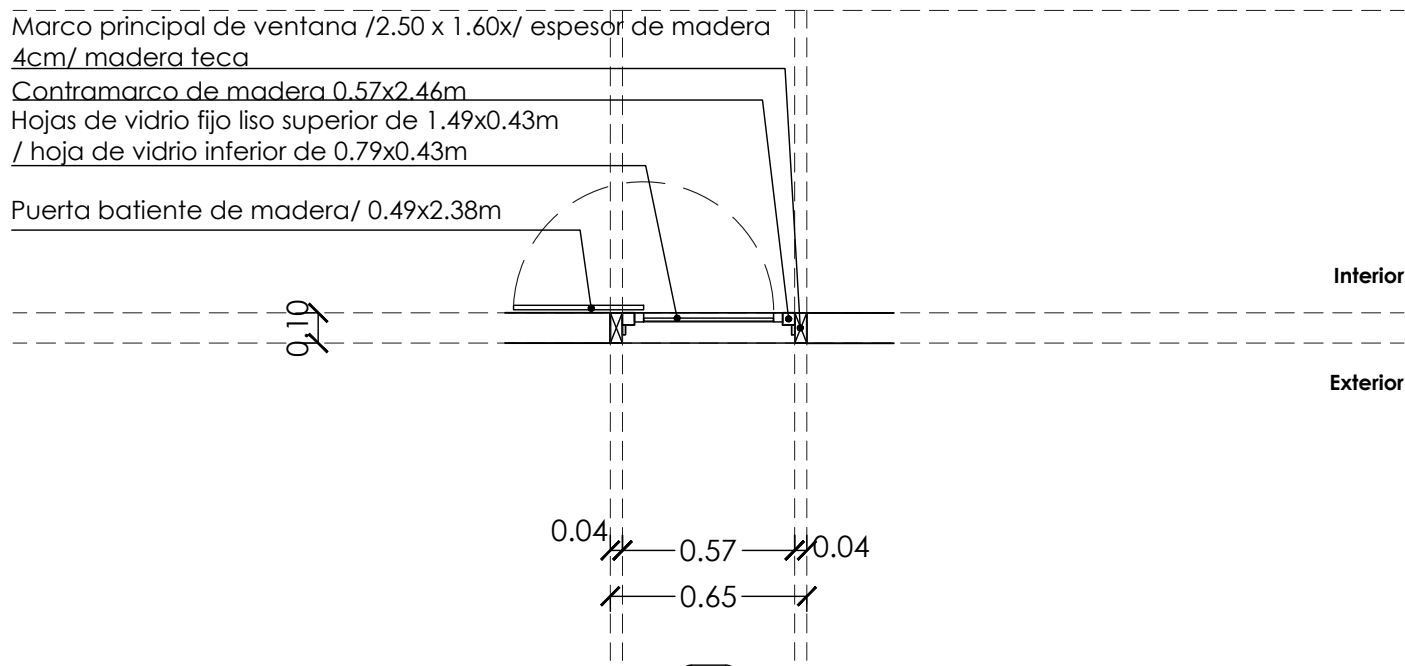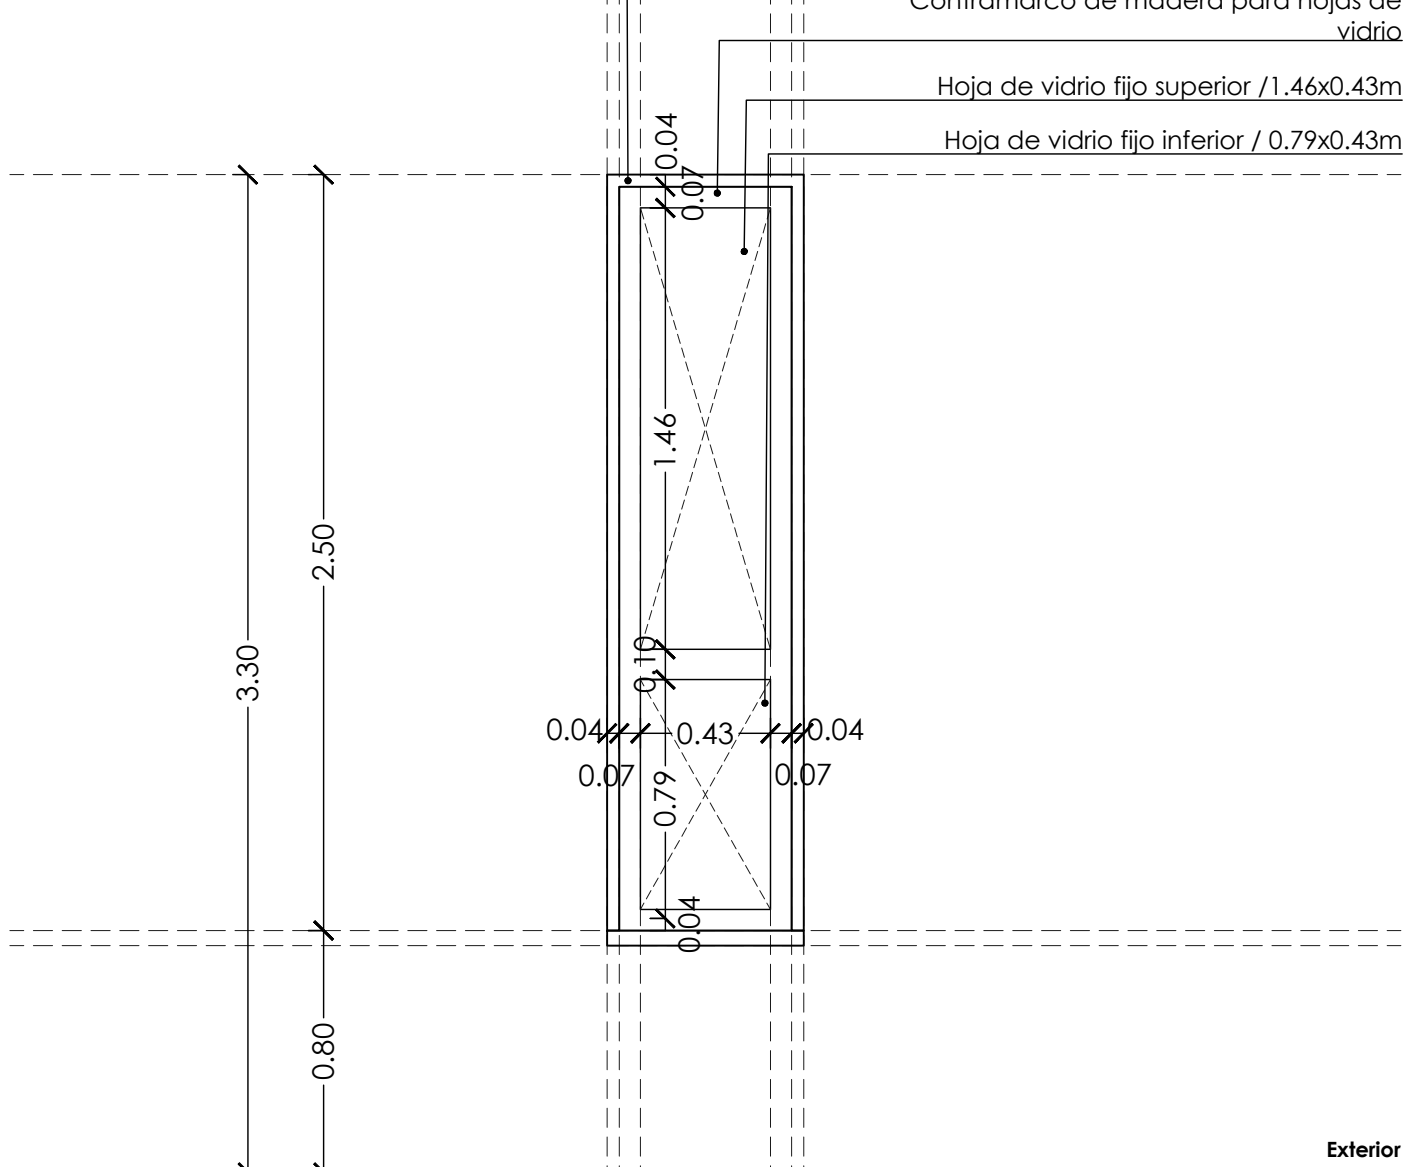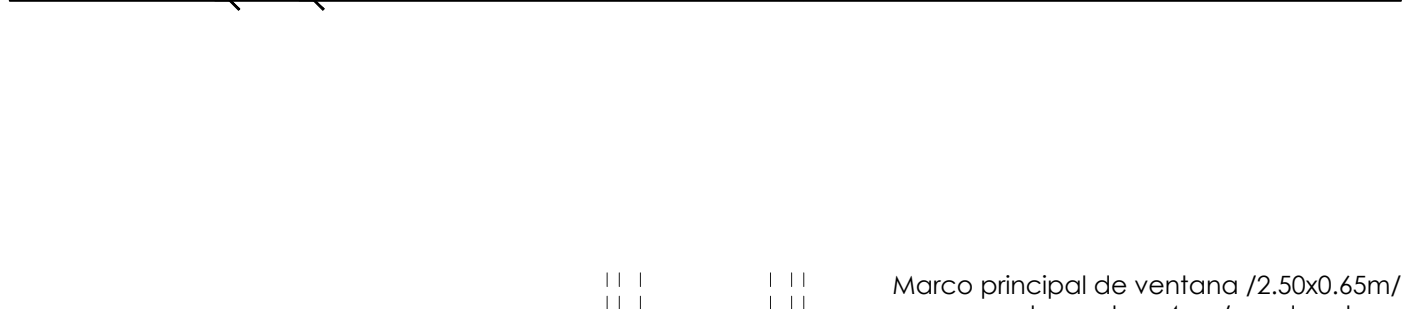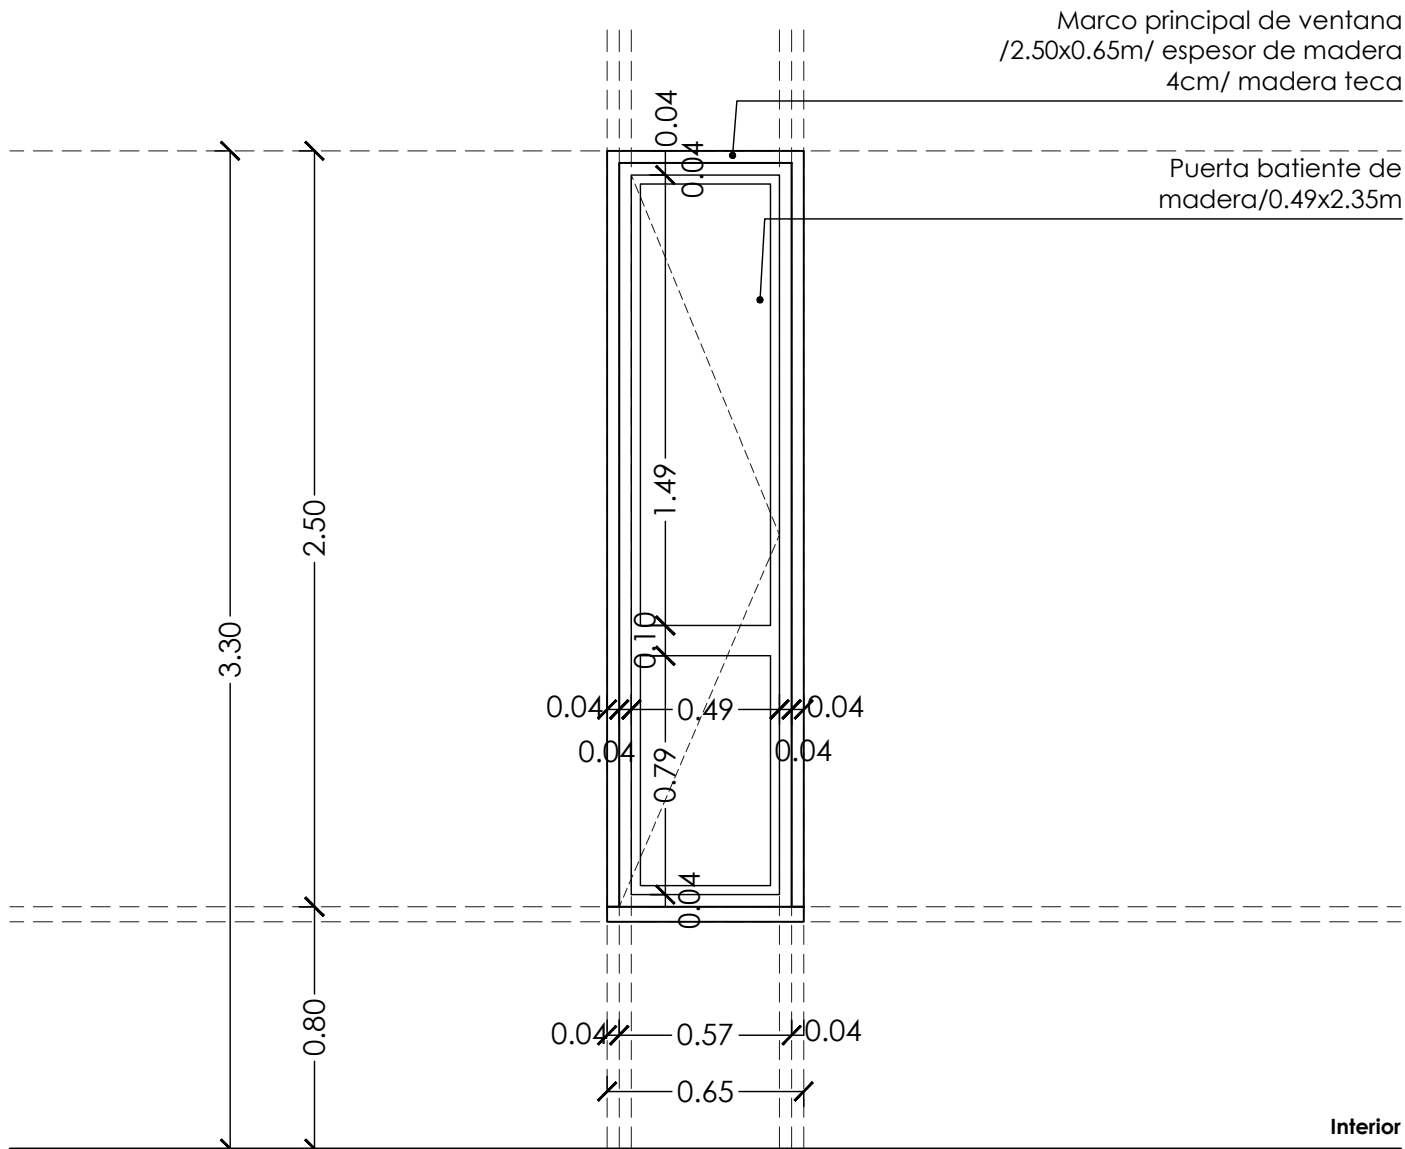

Ventana de esquinas / planta baja

Marco principal de madera teca, dimensiones 2.50x0.65m / acabado color teca
Contramarco de madera teca, dimensiones existentes 0.57x2.56m /acabado color teca/ con 2 vidrios fijos, 1 superior de 0.43x1.49m y 1 inferior de 0.43x0.79m
Puerta batiente de madera de 0.49x2.38m

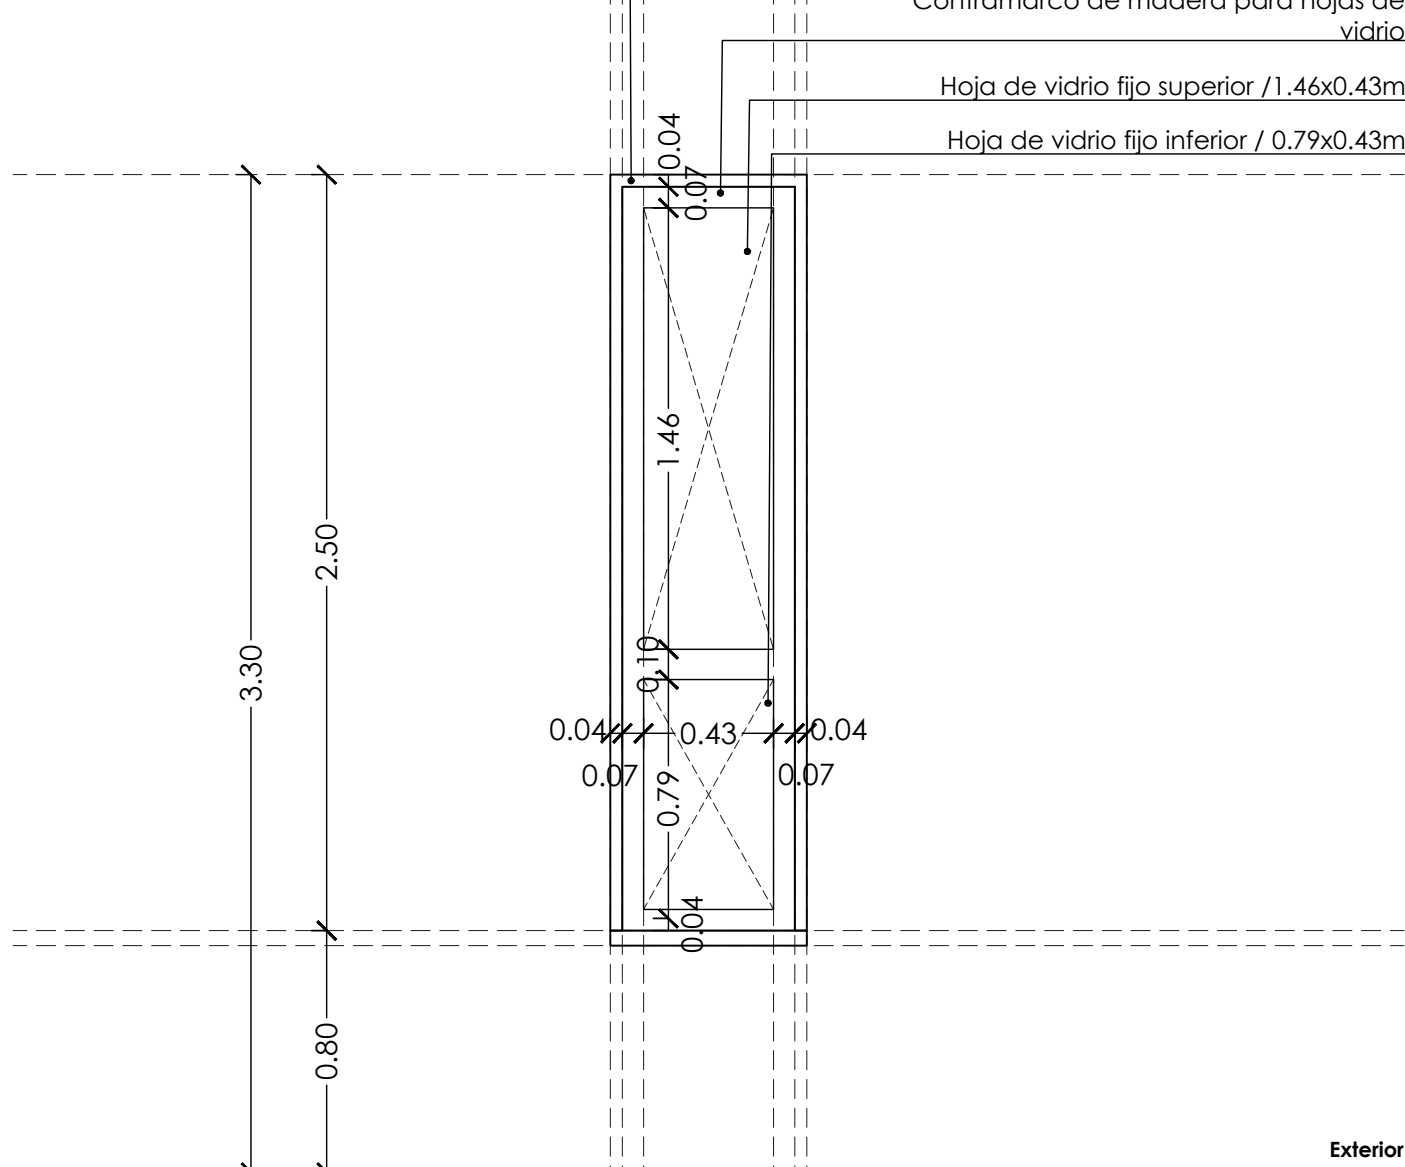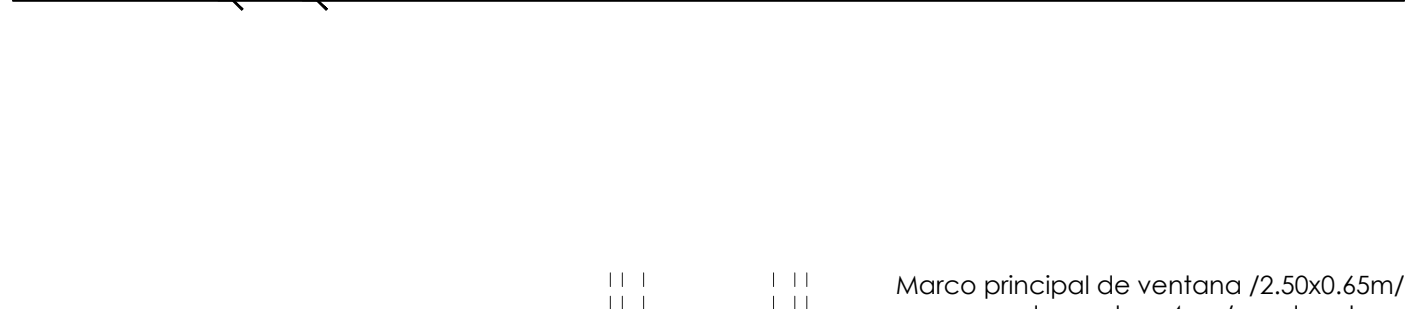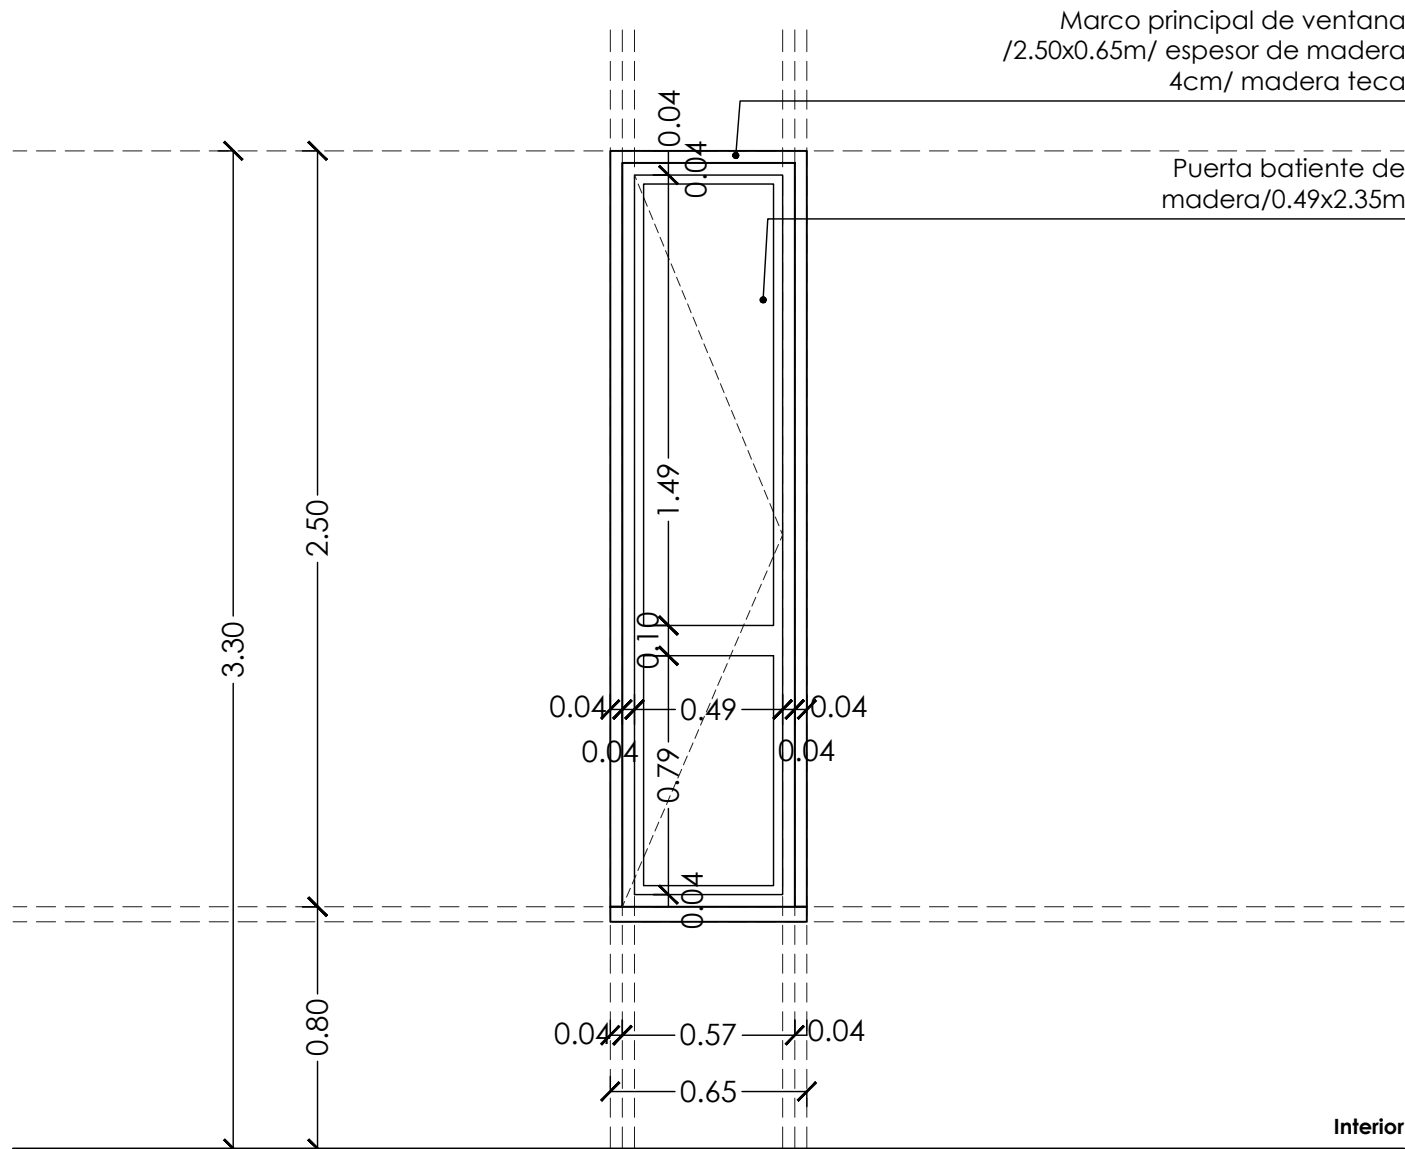

- LEYENDA
- ±0.00 Niveles
 - Detalle de puerta
 - Detalle de ventana

Proyecto de restauración y rehabilitación para la Gobernación de la Provincia de Bocas del Toro

TITULO PLANO
Detalle de ventanas 01

17/58

A16

LOCALIZACIÓN
Provincia de Bocas del Toro, República de Panamá

FECHA
ABRIL 2018

ESCALA
1/25

COORDINADORES DEL PROYECTO:

GESTION DE PROYECTO
PROYECTO PNUD 92046
APOYO AL PROGRAMA DE
REFORMAS DEL MINGOB


PROPIETARIO:
Ministerio de Gobierno

DISEÑO: PROYECO S.A.
R.U.C.: 166220111589
Calle 60 Este, entre Av. Ricardo
Avaroa y Calle 58, Ciudad
Corregimiento Belavista,
Panamá
Tel: (507)203-2989 / (507)203-2988




PROPIETARIO:
Ministerio de Gobierno

INGENIERO MUNICIPAL:

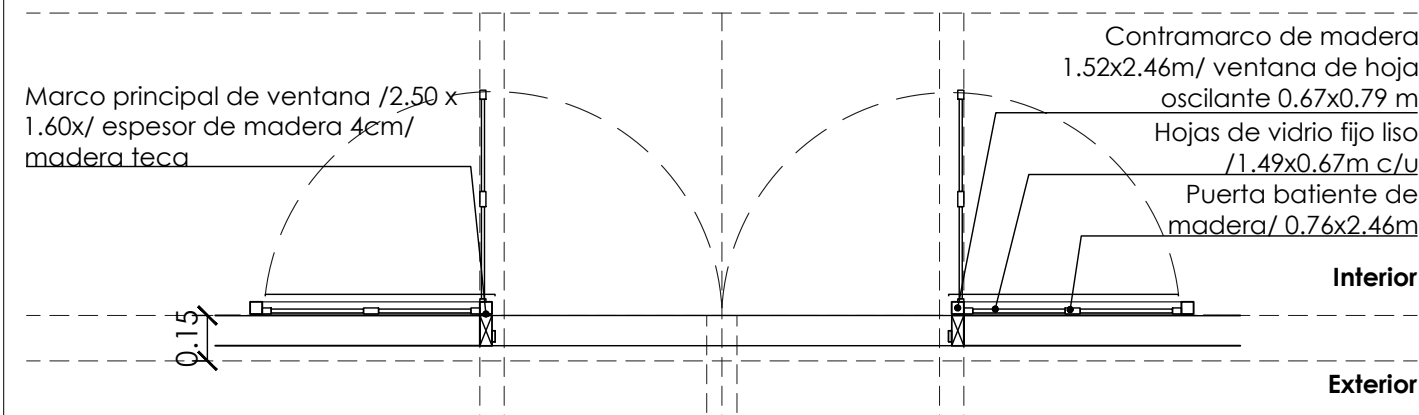


Ventana de fachada/ planta alta

Marco principal de madera teca, dimensiones 1.60x1.80m / acabado color teca
2 puertas batientes de madera teca / dimensiones generales 0.76x1.76m c/u / acabado color teca con 4 vidrios fijos, 2 superiores de 0.285x0.76m y 2 inferiores de 0.285x0.76m
2 puertas secundarias batientes de madera, dimensiones 0.68x1.68m c/u

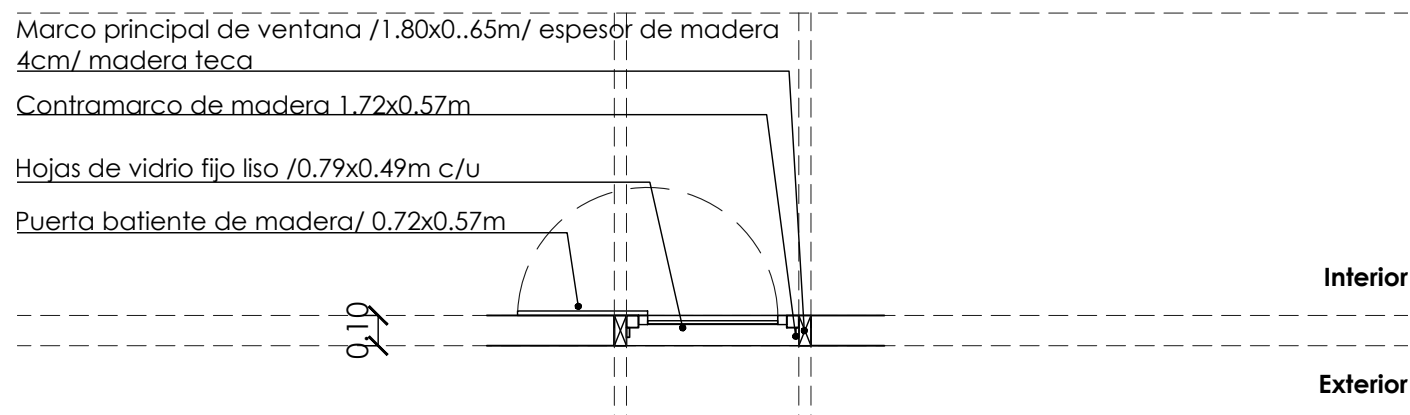


Ventana de esquinas / planta alta

Marco principal de madera teca, dimensiones 1.80x0.65m / acabado color teca
Contramarco de madera teca, dimensiones existentes 0.57x1.72m / acabado color teca/ con 2 vidrios fijos, 1 superior de 0.43x0.76m y 1 inferior de 0.43x0.72m
Puerta batiente secundaria de madera de 0.49x1.64m/acabado color teca

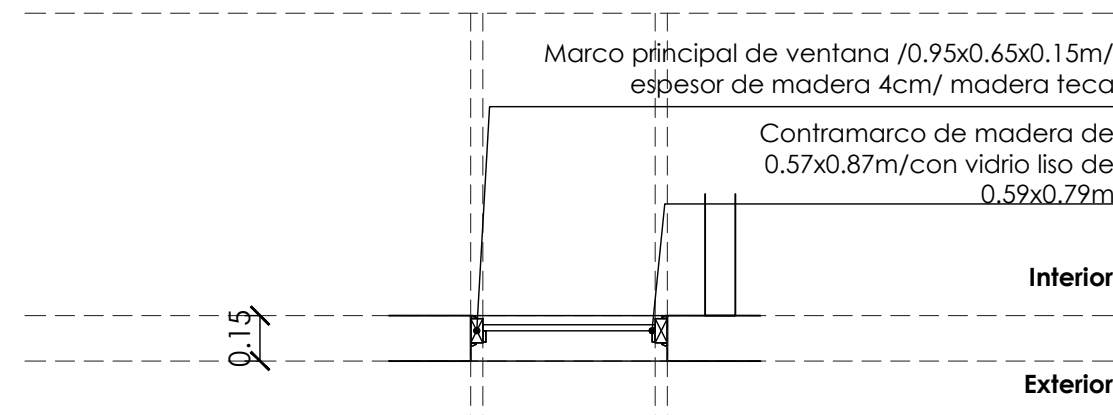


Ventana de sanitarios/ planta azotea

Marco principal de madera teca, dimensiones 0.95x0.65x0.15m / acabado color teca
1 puerta oscilante con contramarco de madera teca / dimensiones generales 0.59x0.79m/ acabado color teca
hojas de vidrio de puerta oscilante de 0.57x0.87m


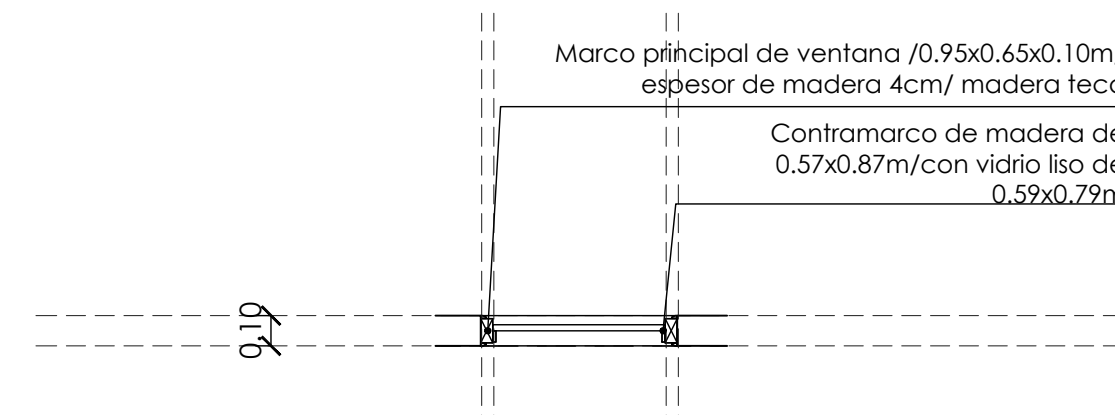


Ventana de cocina/ planta azotea




Marco principal de madera teca, dimensiones 0.95x0.65x0.10m / acabado color teca
1 puerta oscilante con contramarco de madera teca / dimensiones generales 0.59x0.79m/ acabado color teca
hojas de vidrio de puerta oscilante de 0.57x0.87m

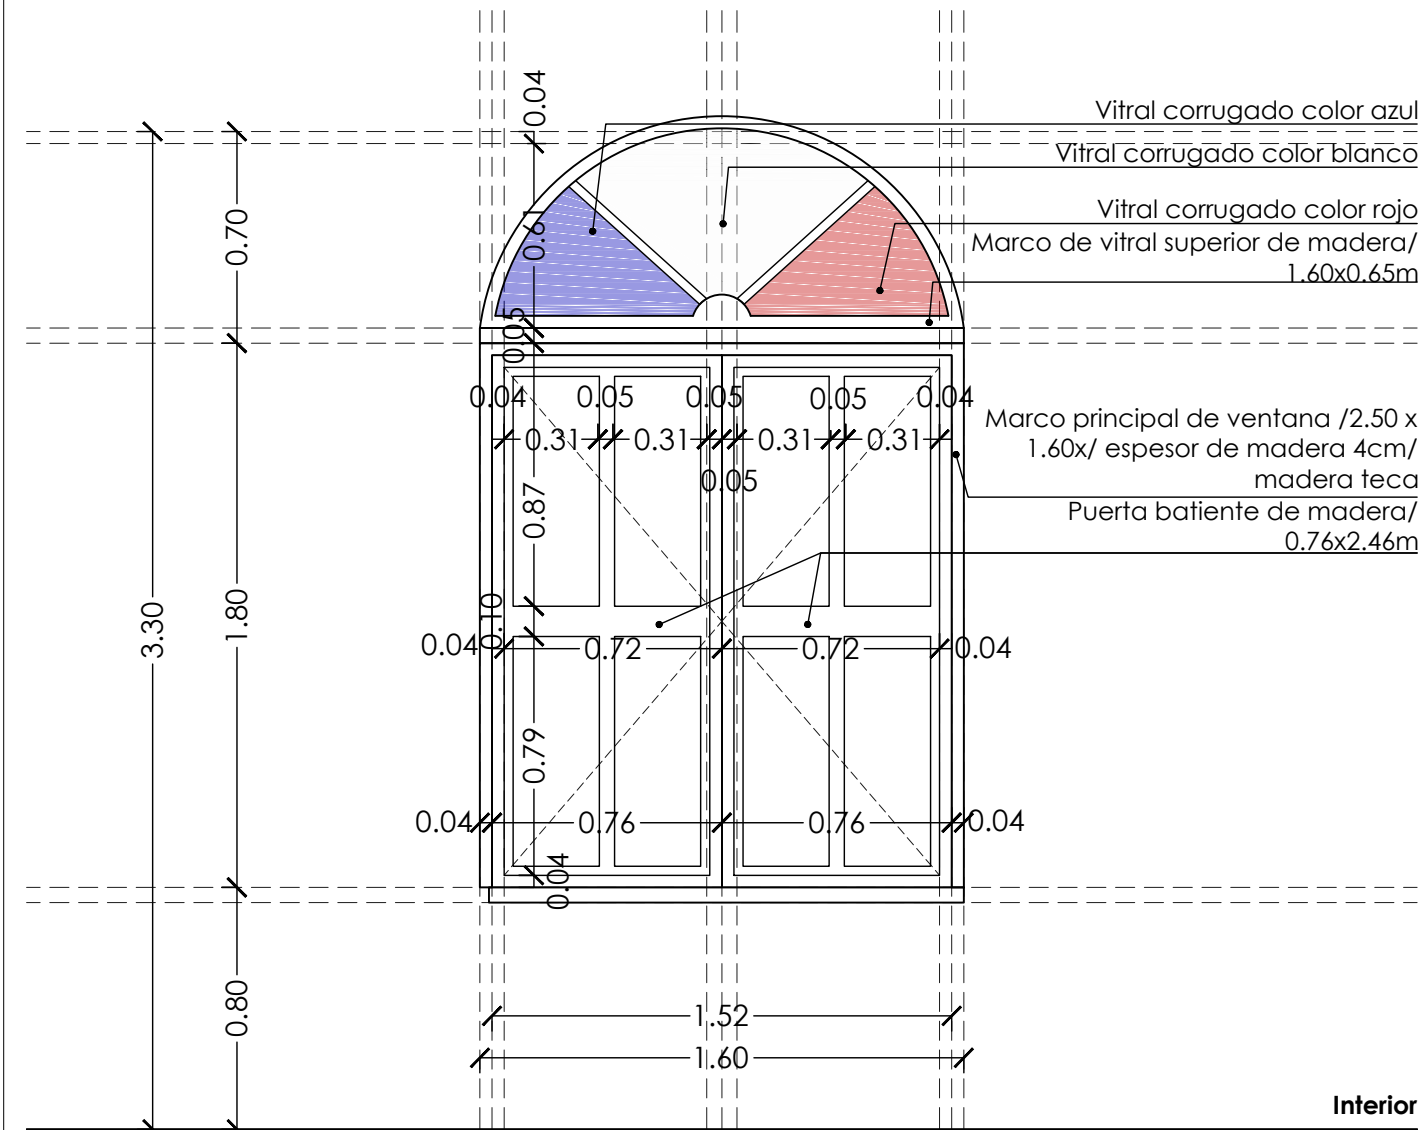


Marco principal de ventana /2.50 x 1.60m/ espesor de madera 4cm/ madera teca

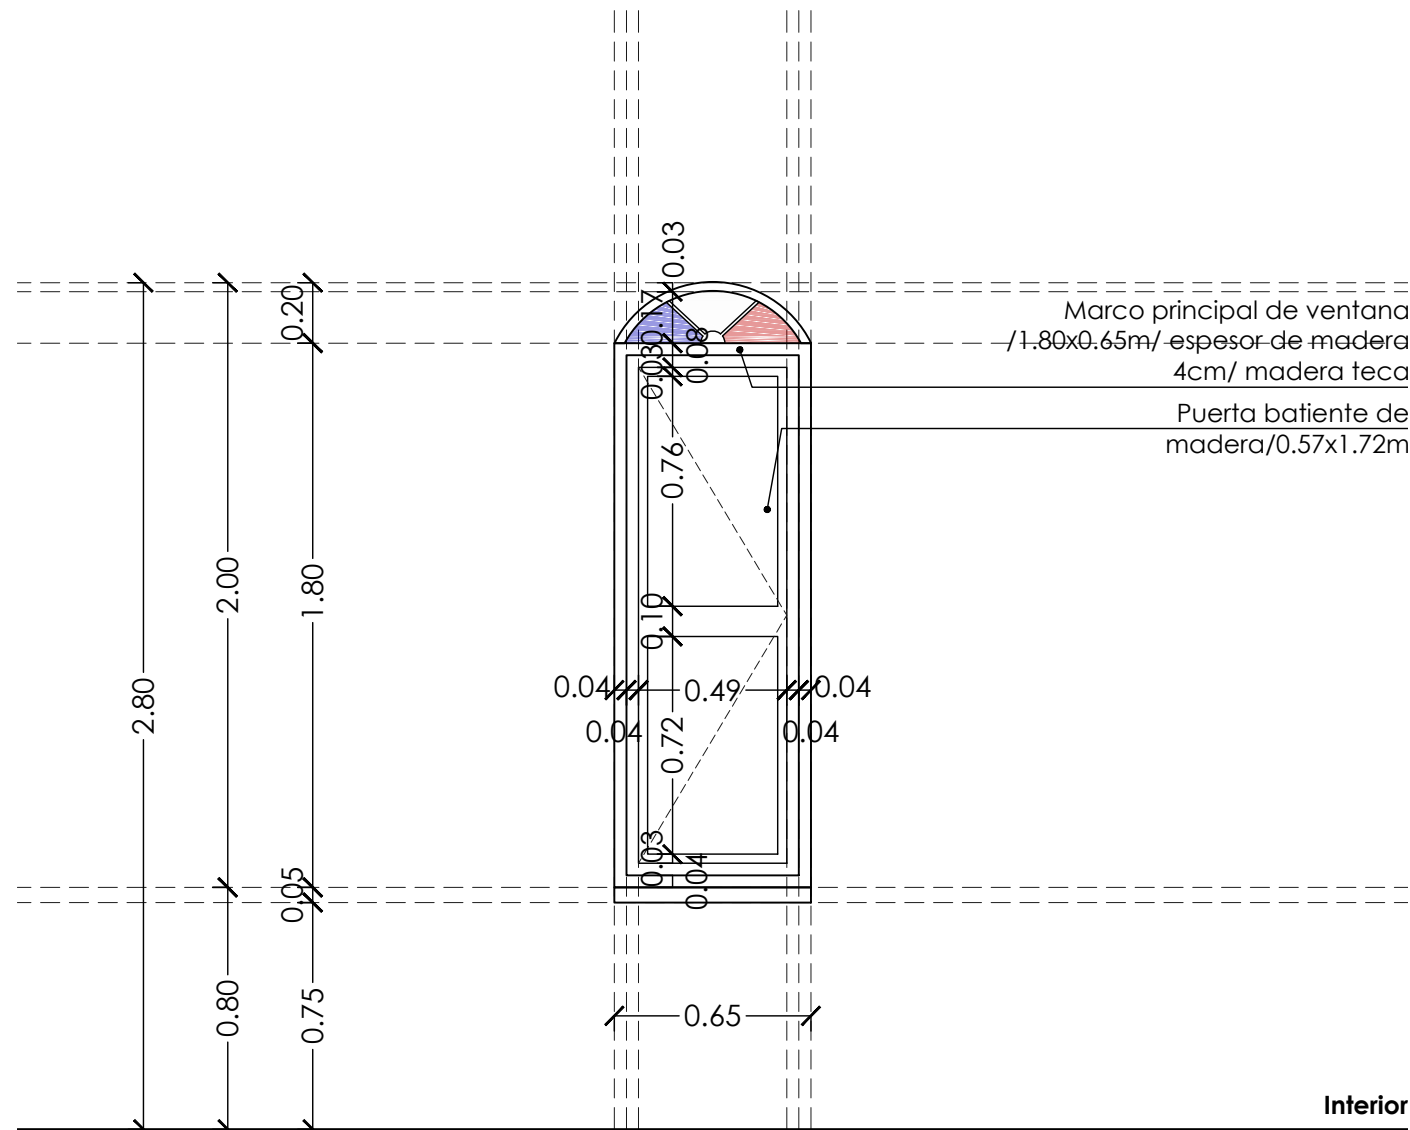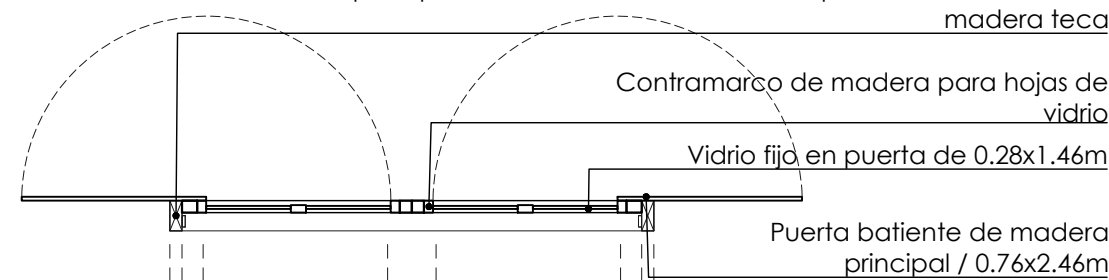

Interior

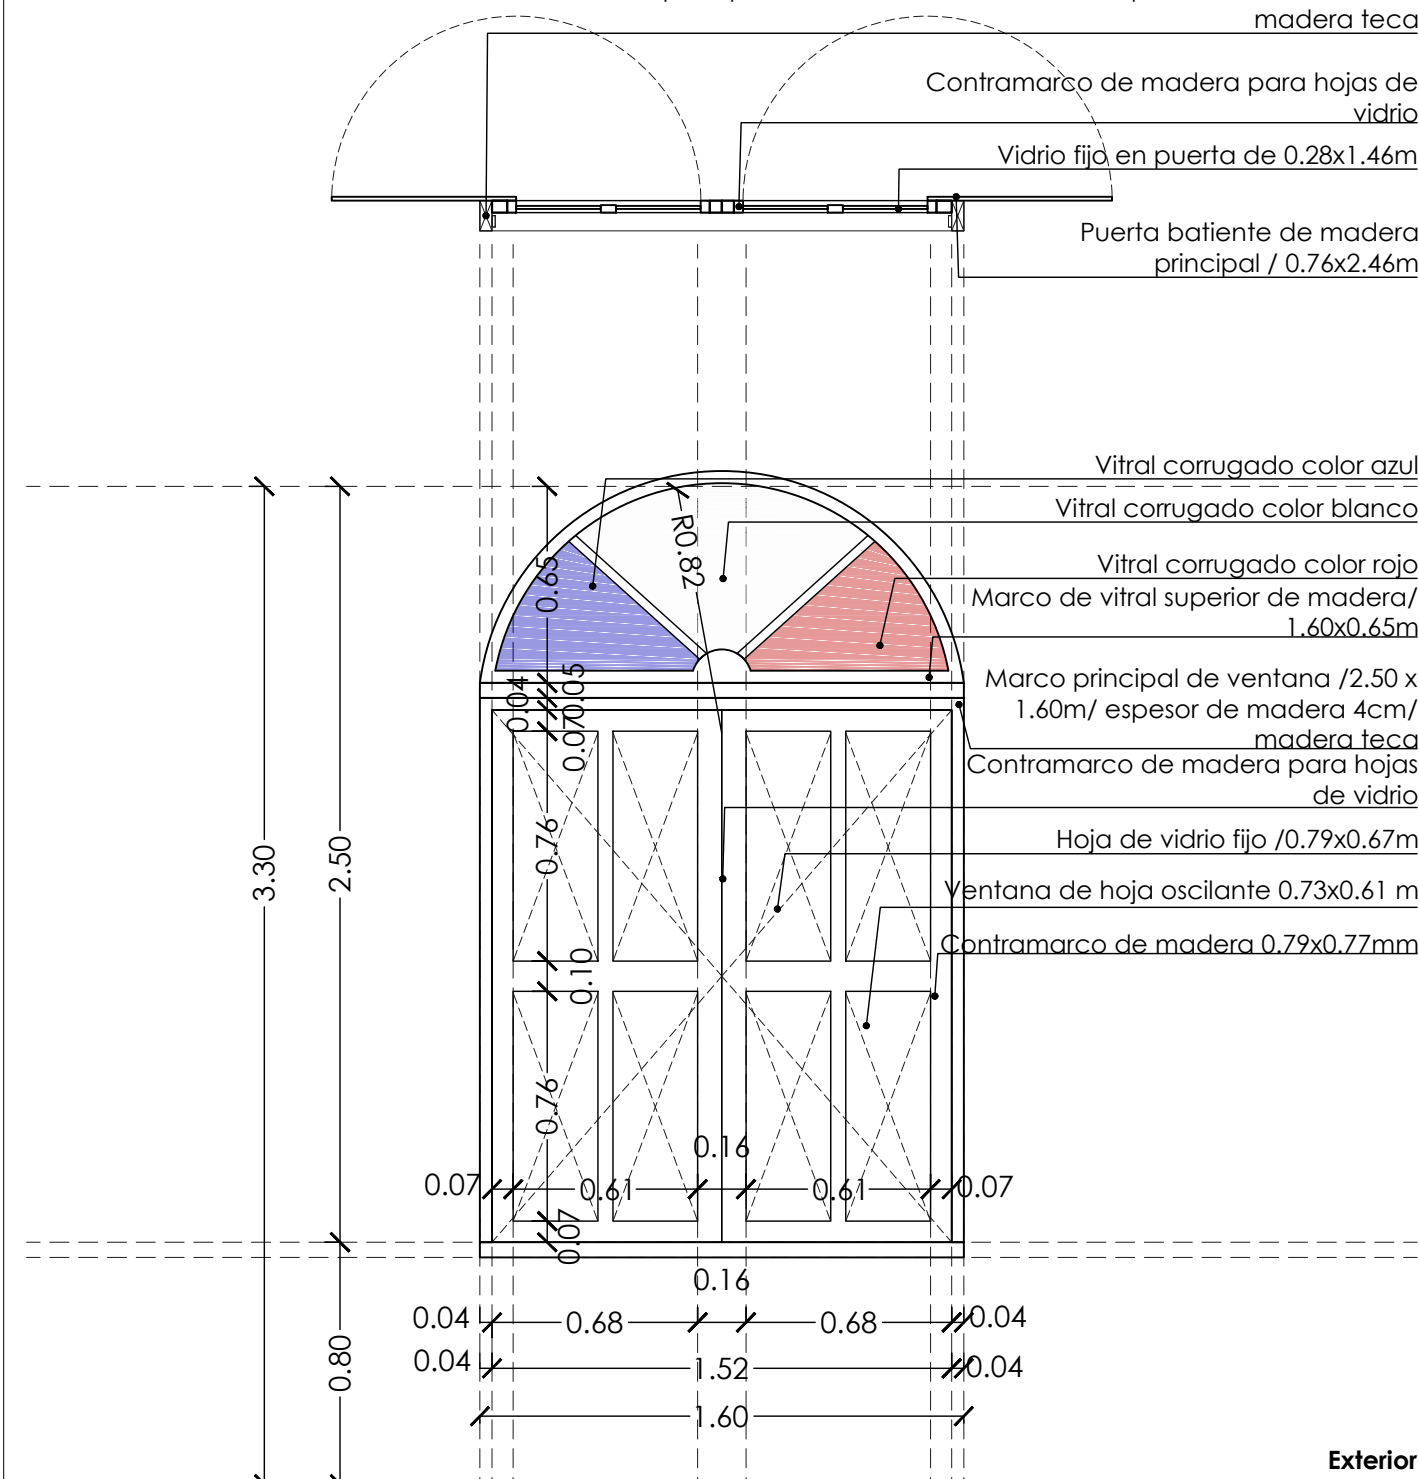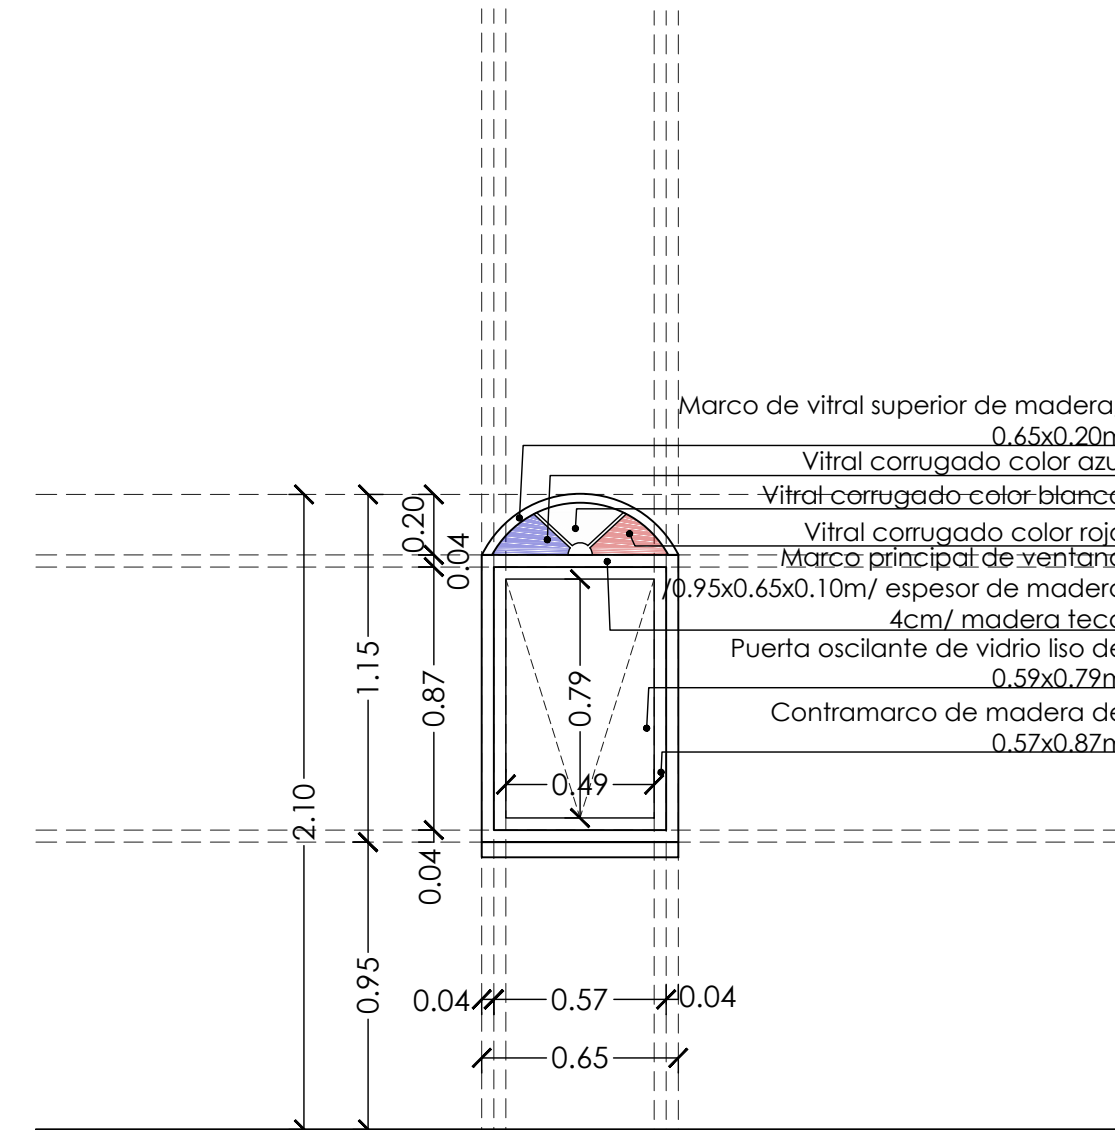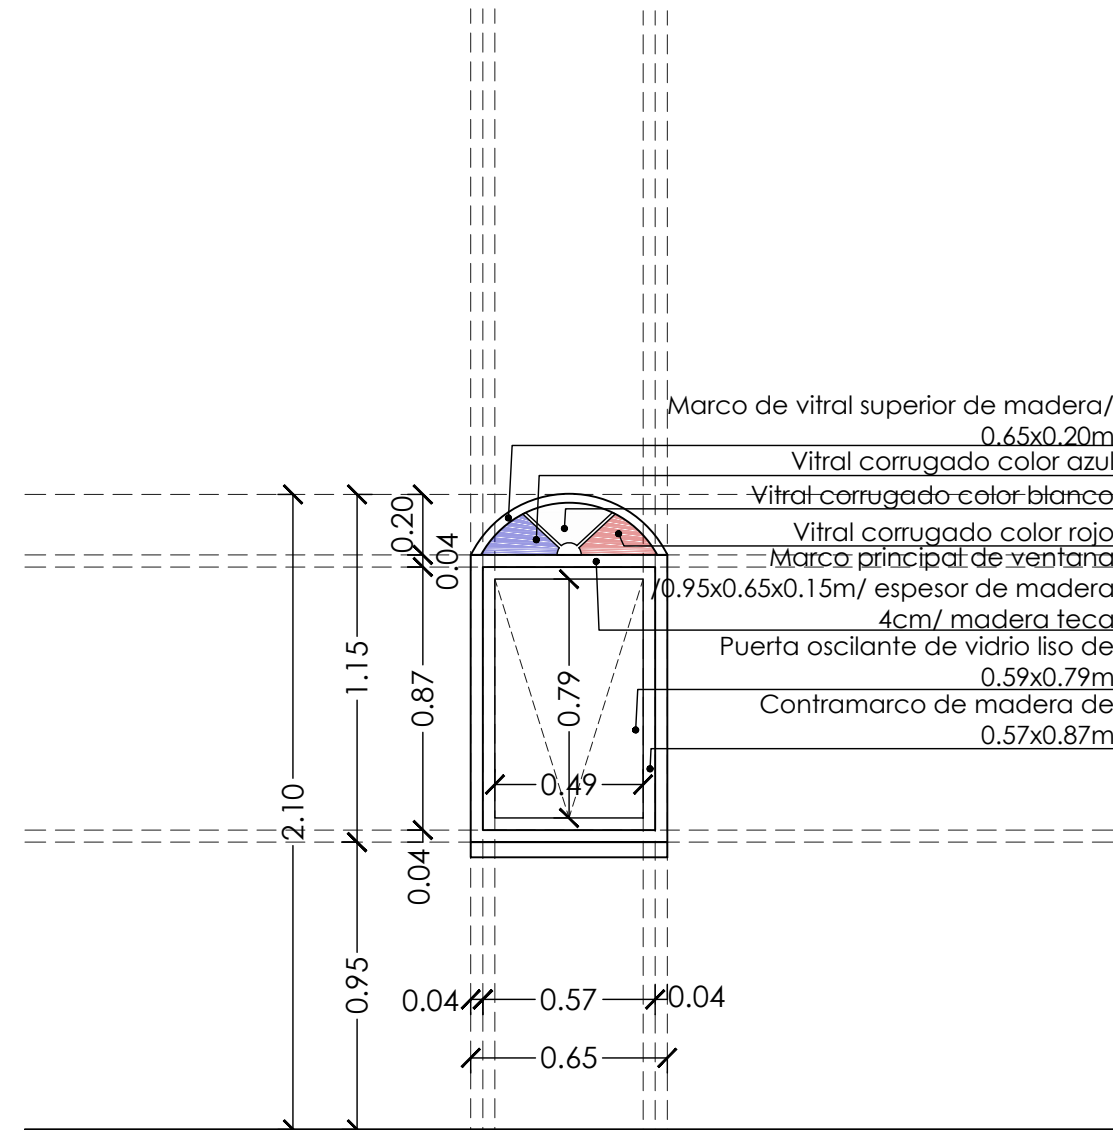

Exterior

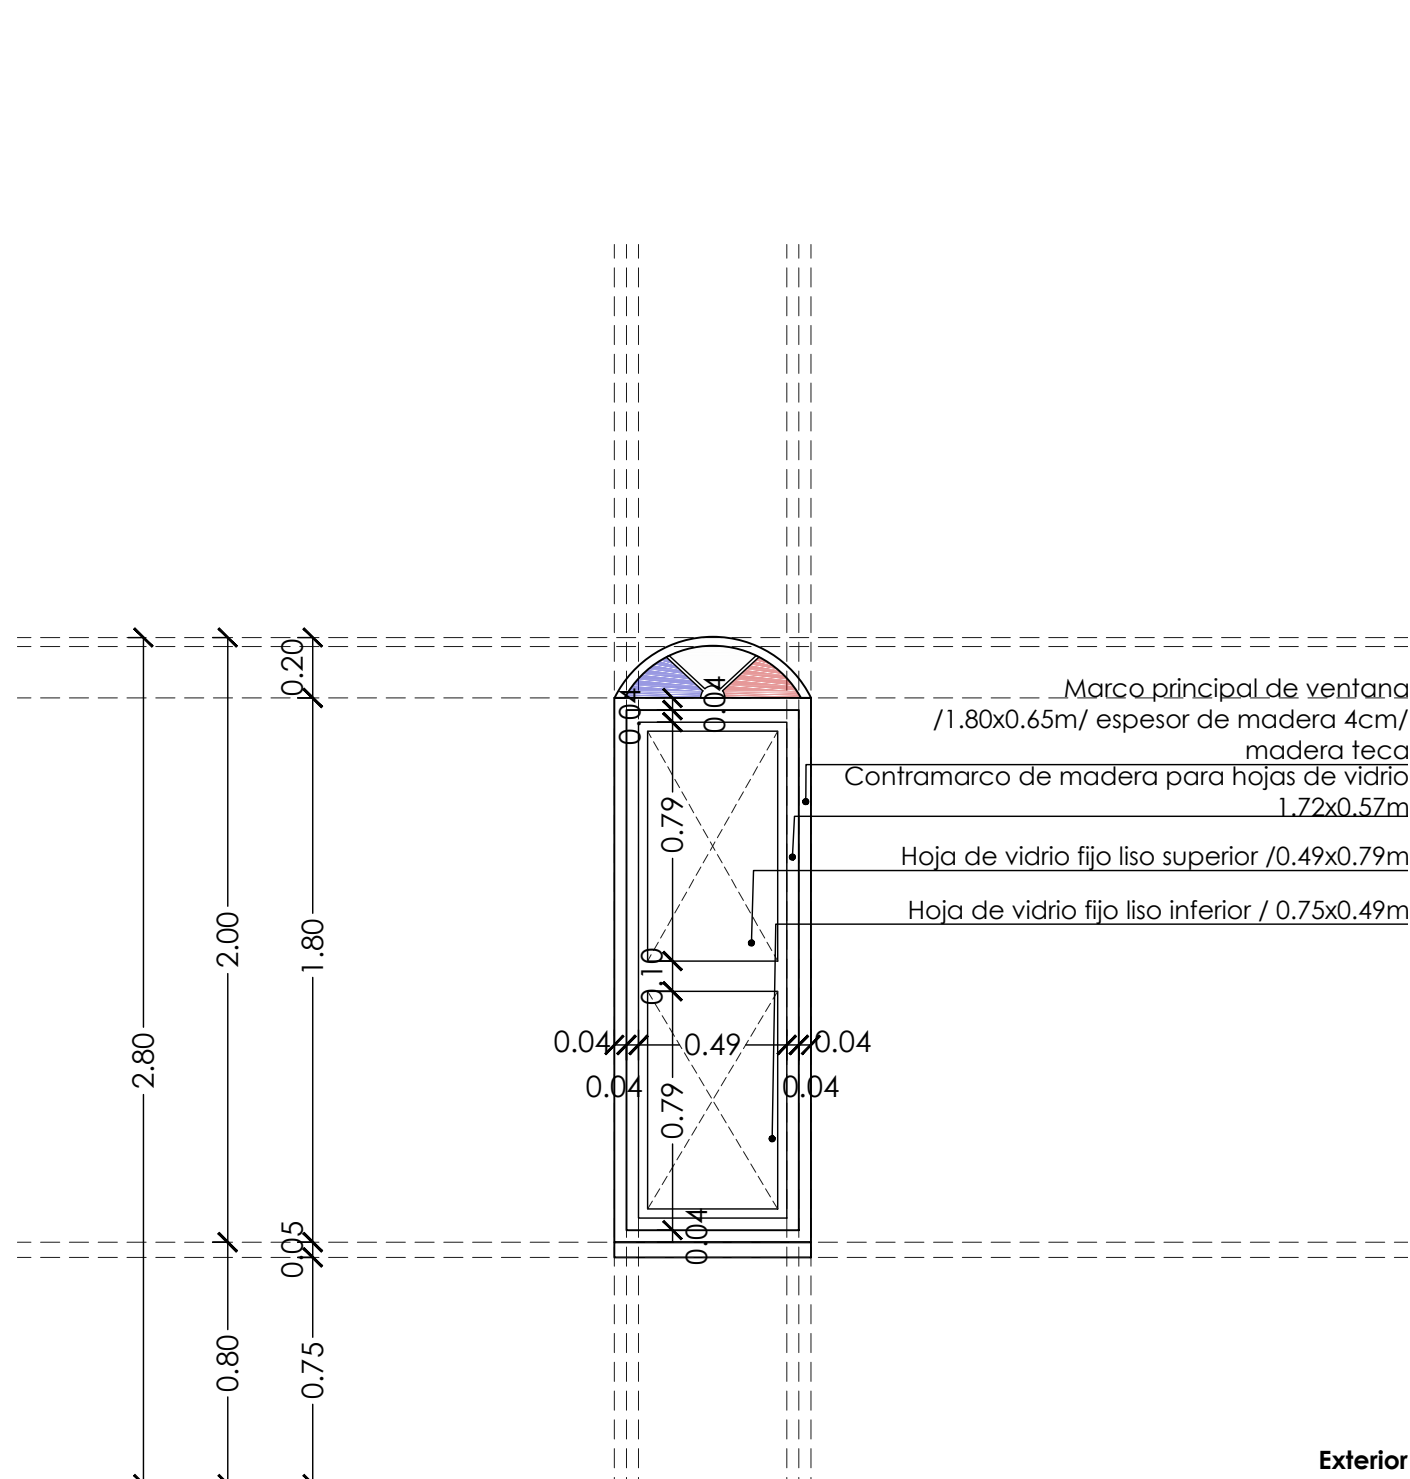

Exterior

LEYENDA
+0.00 Niveles
Detalle de puerta
Detalle de ventana

Proyecto de restauración y rehabilitación para la Gobernación de la Provincia de Bocas del Toro

TÍTULO PLANO
Detalle de ventanas 02

18/58

A17

LOCALIZACIÓN
Provincia de Bocas del Toro, República de Panamá
FECHA
ABRIL 2018
ESCALA
1/25

COORDINADORES DEL PROYECTO:

GESTIÓN DE PROYECTO
PROYECTO PNUD 92046
APOYO AL PROGRAMA DE REFORMAS DEL MINGOB


PROPIETARIO:
Ministerio de Gobierno

DISEÑO: PROYECO S.A.
R.U.C.: 1460250-1-1589
Calle 60 Este, entre Av. Ricardo
Avaroa y Calle 58, Ciudad
Corregimiento Belavista,
Panamá
Tel: (507)203-2989 / (507)203-2988





PROPIETARIO:
Ministerio de Gobierno

INGENIERO MUNICIPAL:

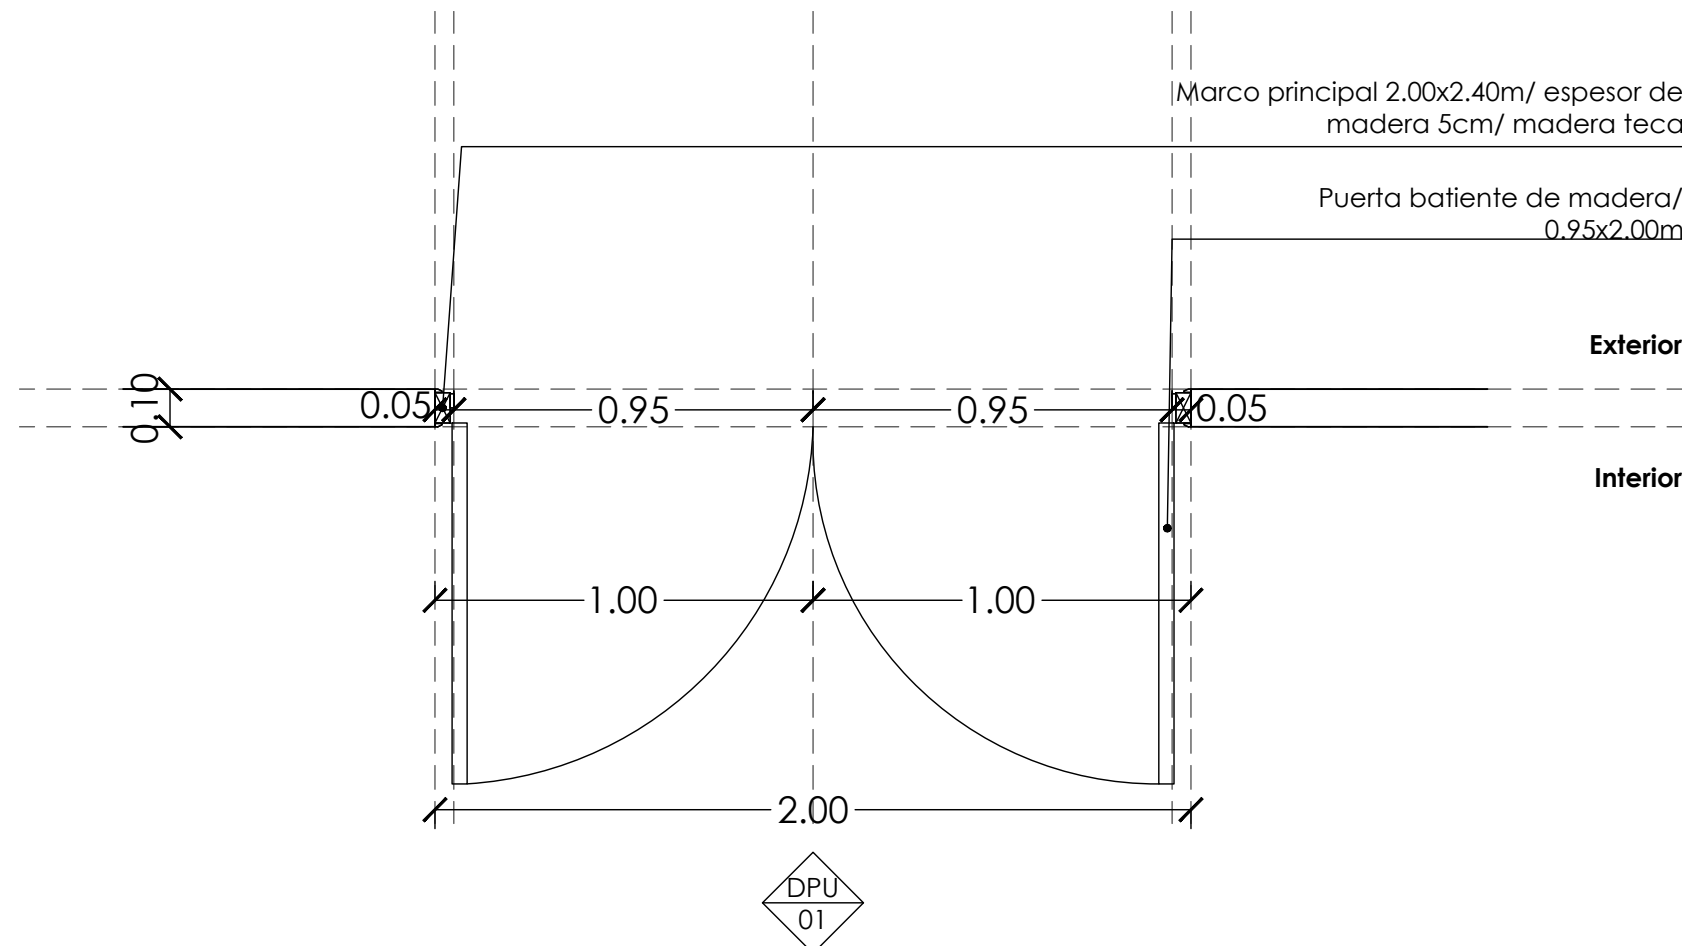



Puerta de acceso principal y posterior (norte y sur)

Marco principal de madera teca, dimensiones 2.00x2.40m / acabado color teca
Puerta de 2 hojas batientes de madera teca / dimensiones generales 0.95x2.35c/u / acabado color teca
Pomo de puerta de acero inoxidable h=0.90m

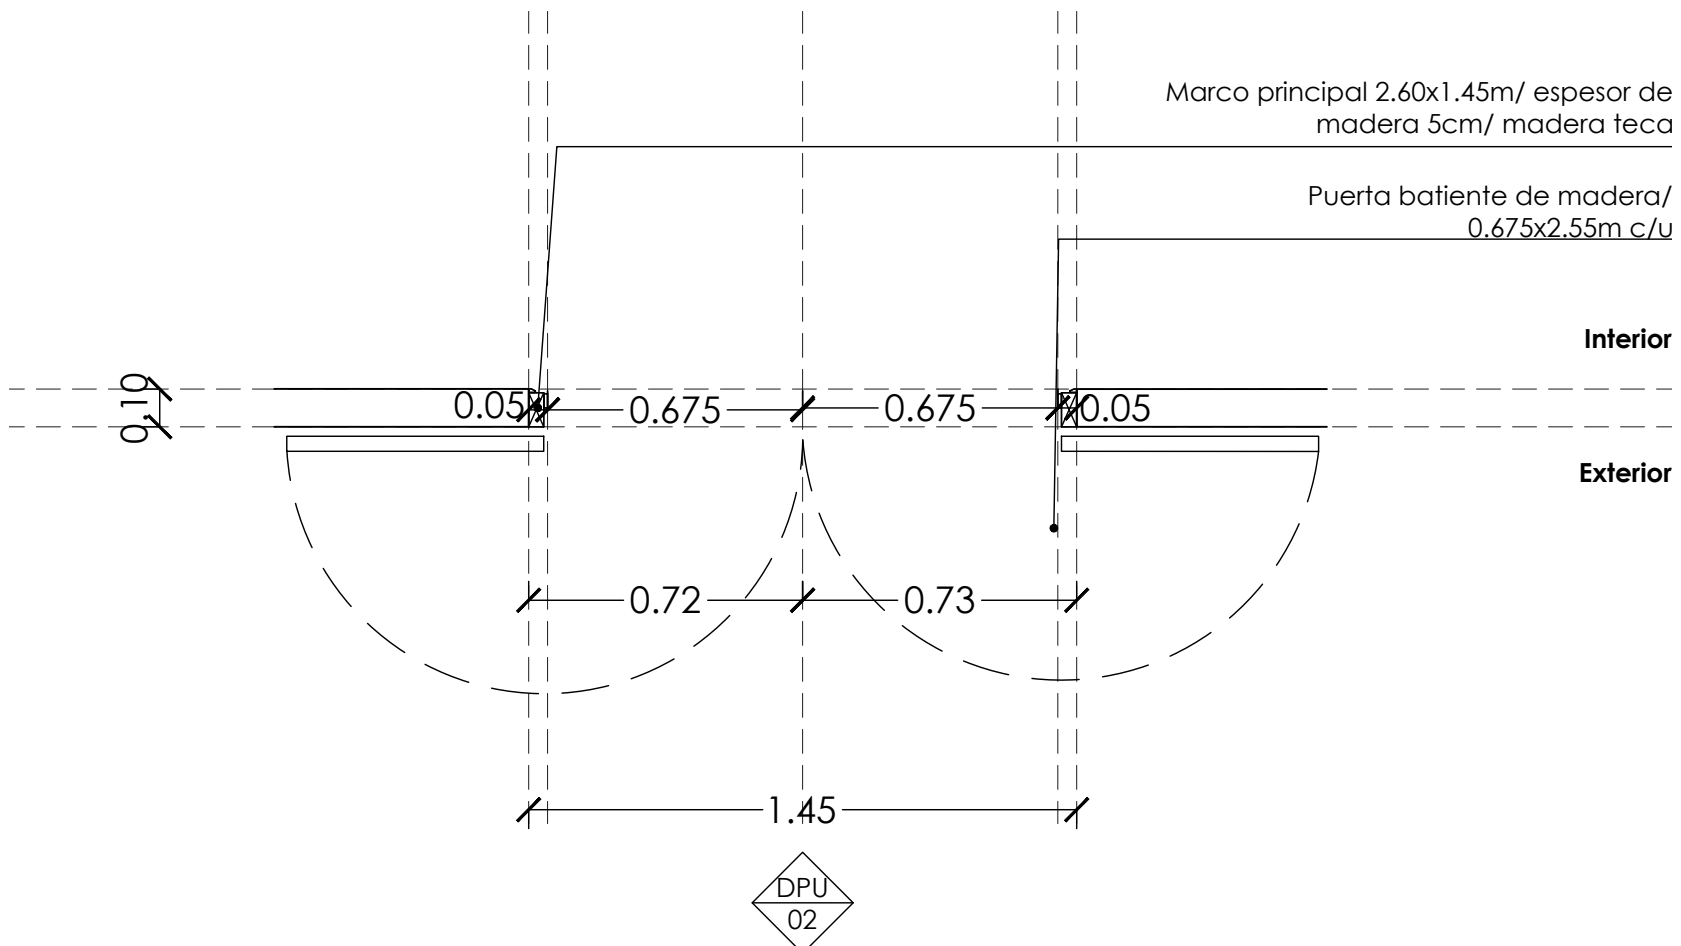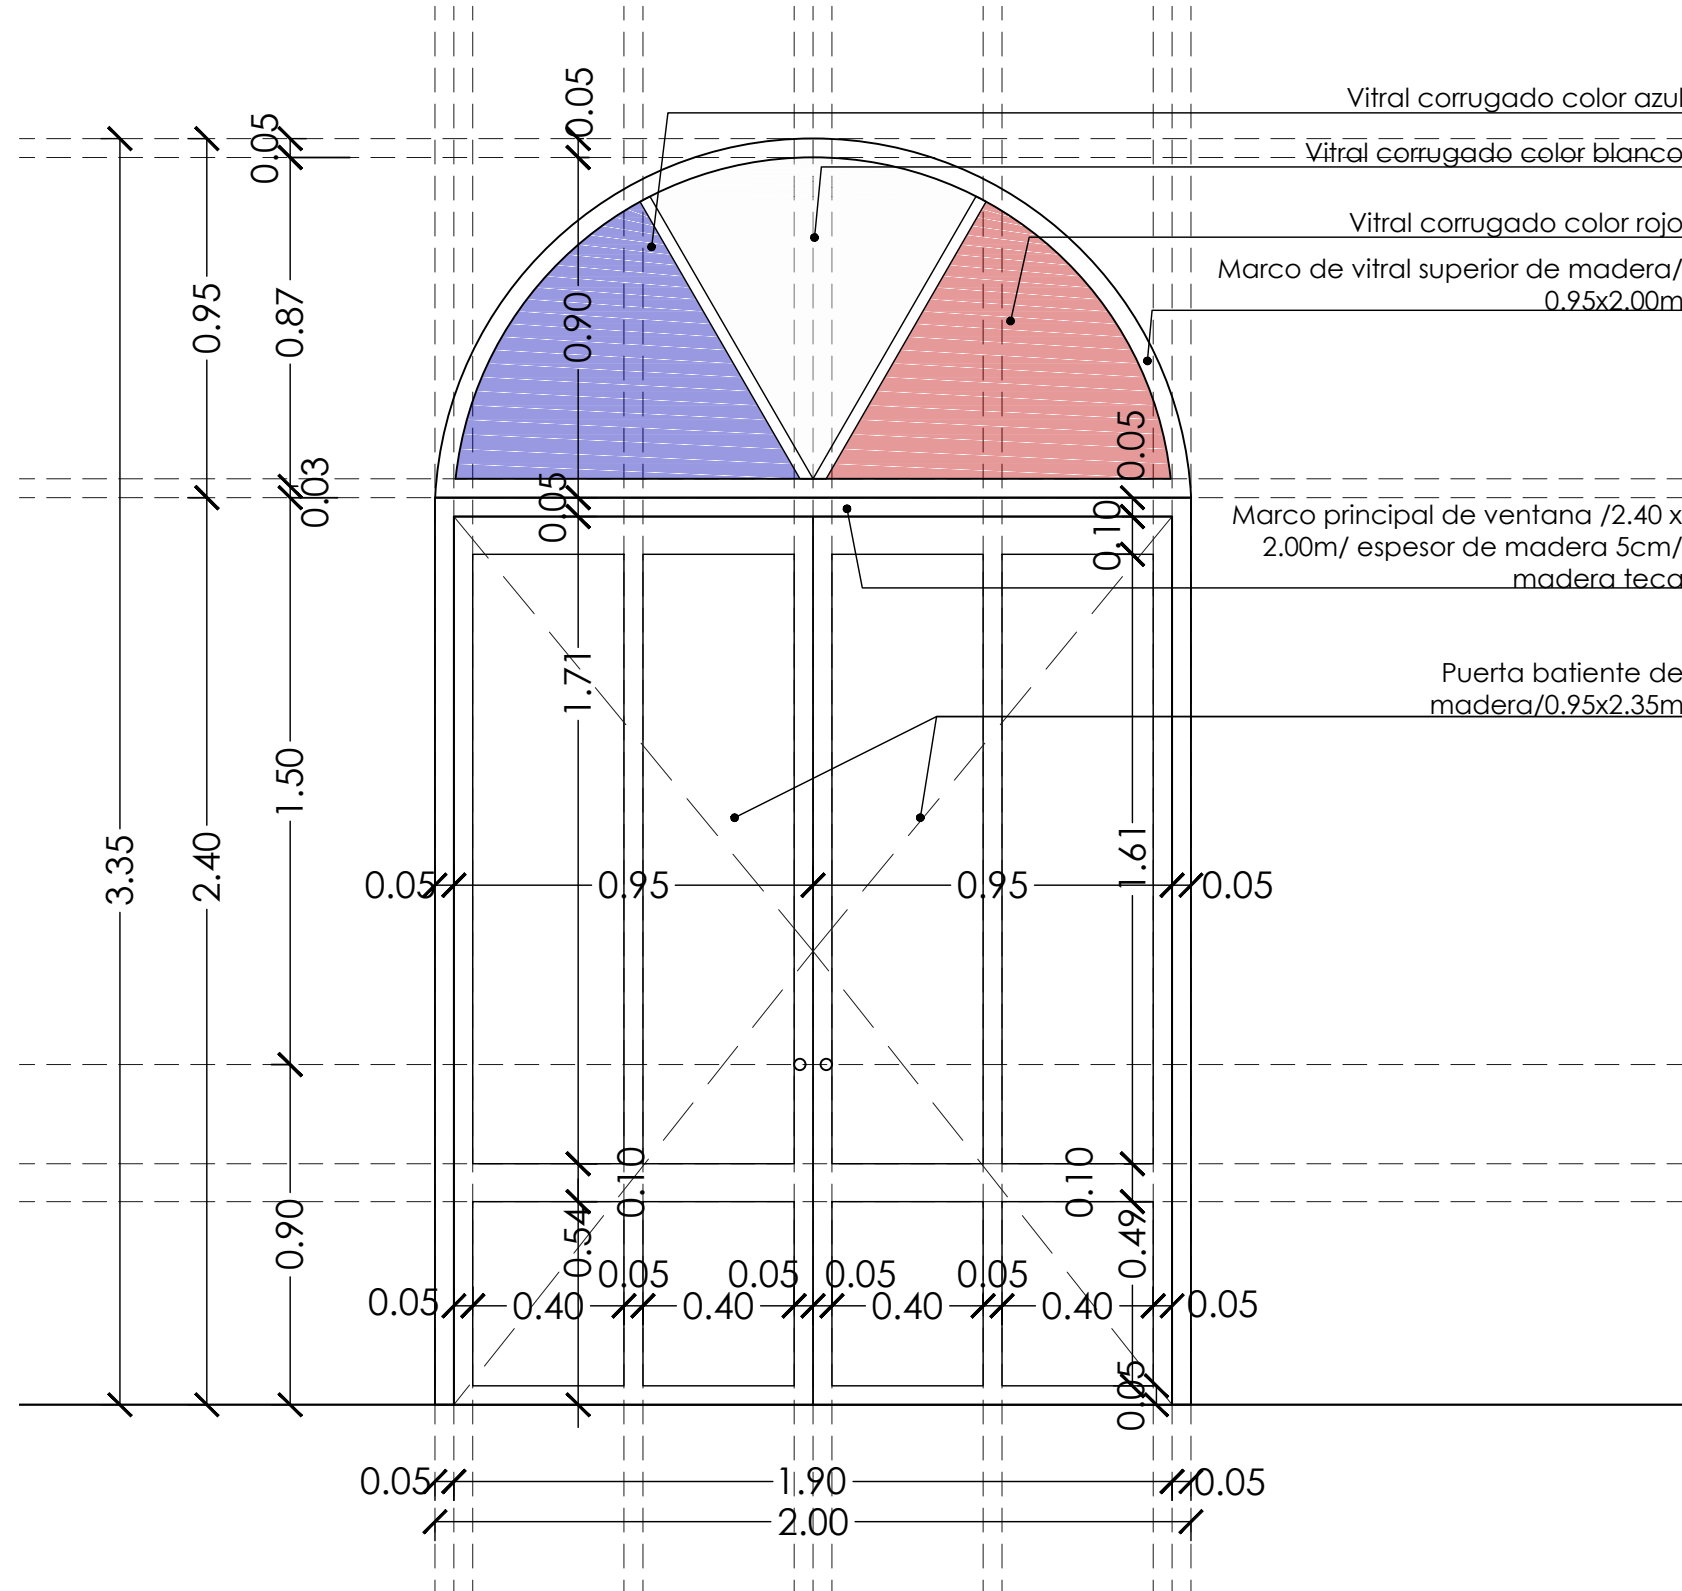




Puerta de accesos laterales (este y oeste)

Marco principal de madera teca, dimensiones 2.00x2.40m / acabado color teca
Puerta de 2 hojas batientes de madera teca / dimensiones generales 0.675x2.55mc/u / acabado color teca
Pomo de puerta de acero inoxidable h=0.90m

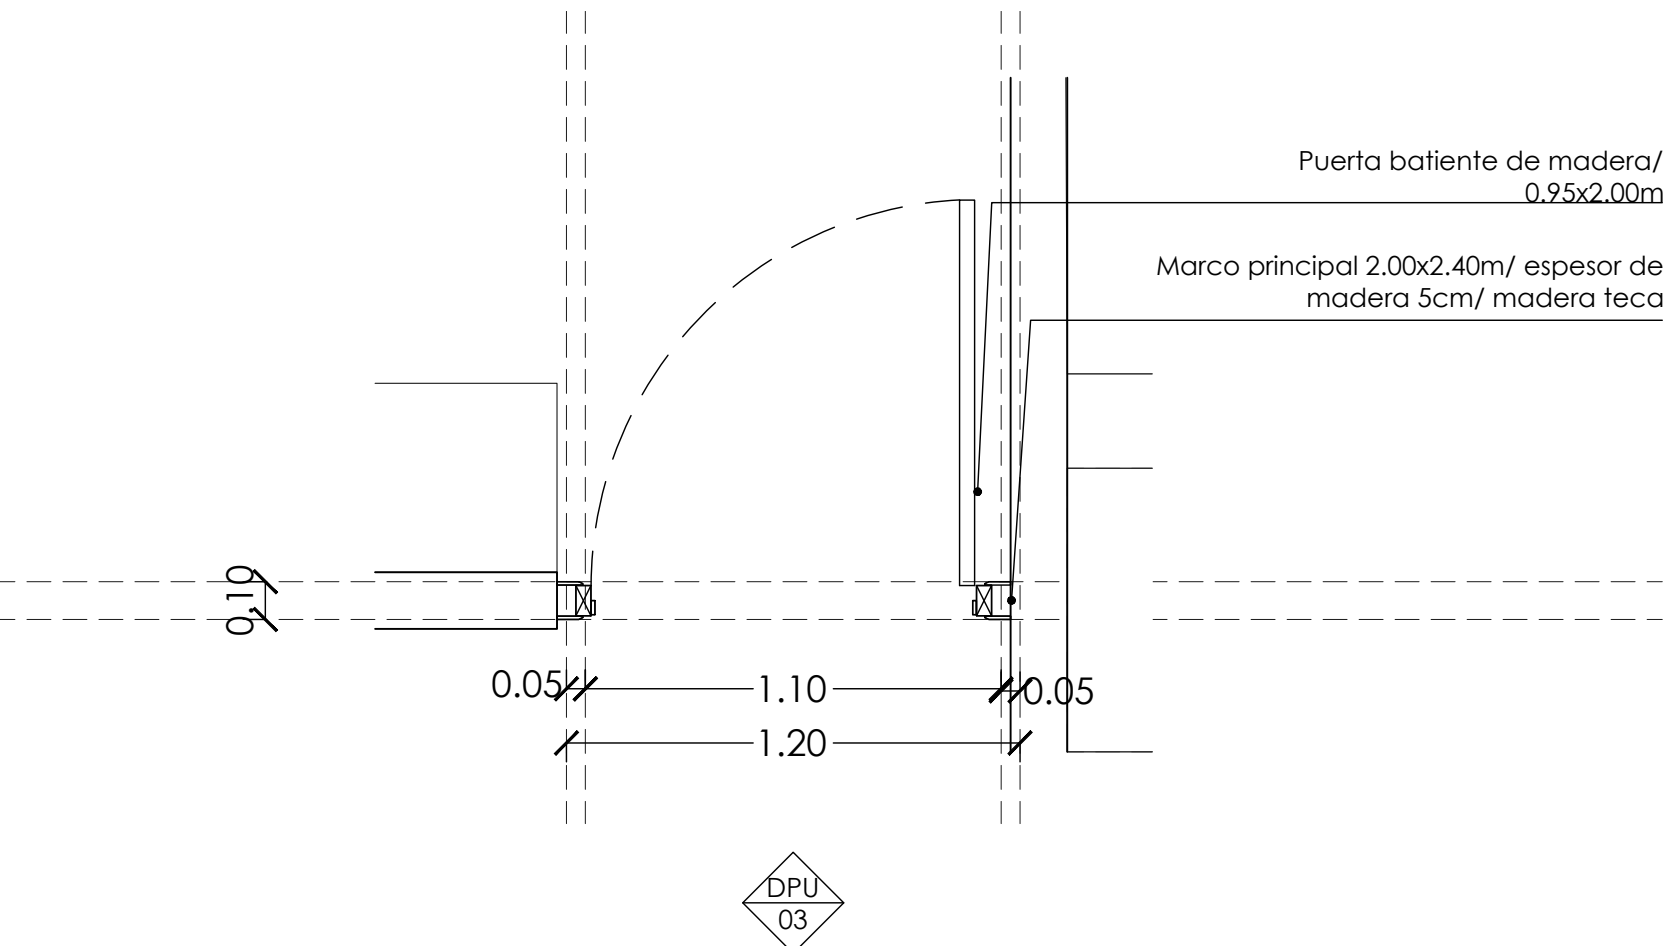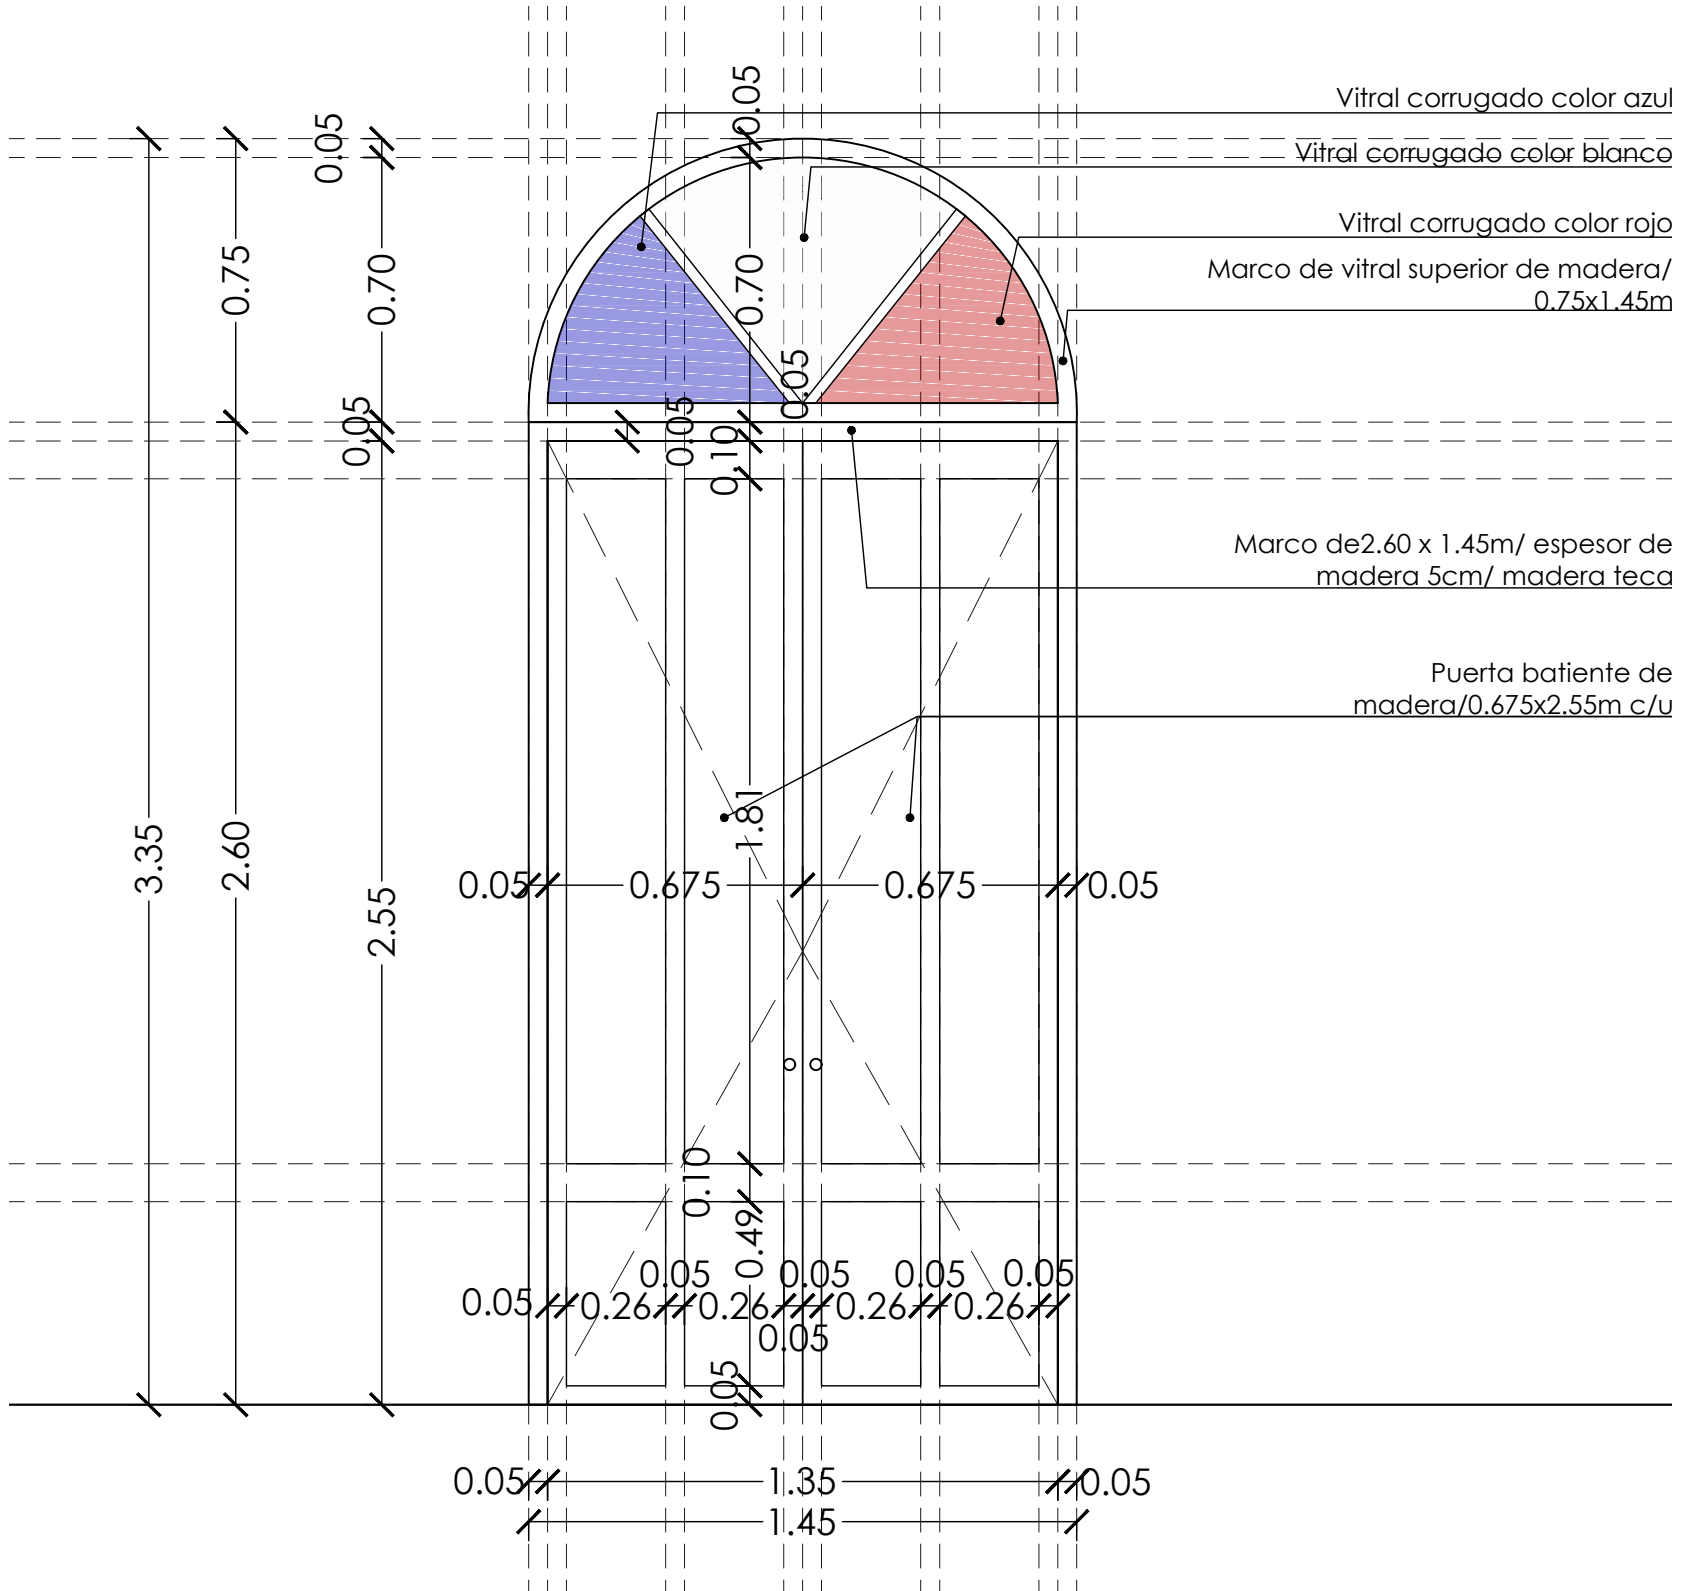

Puerta de oficinas (apertura hacia la derecha)

Marco principal de madera teca, dimensiones 2.50x1.20m / acabado color teca
Puerta de 1 hoja batiente de madera teca / dimensiones generales 1.10x2.45m / acabado color teca
Pomo de puerta de acero inoxidable h=0.90m

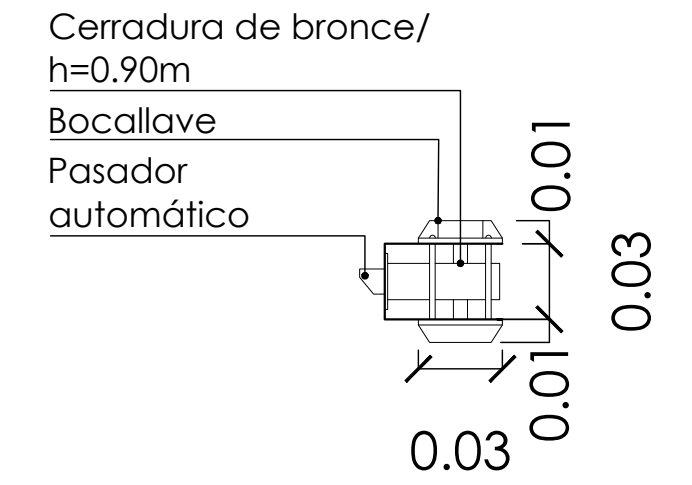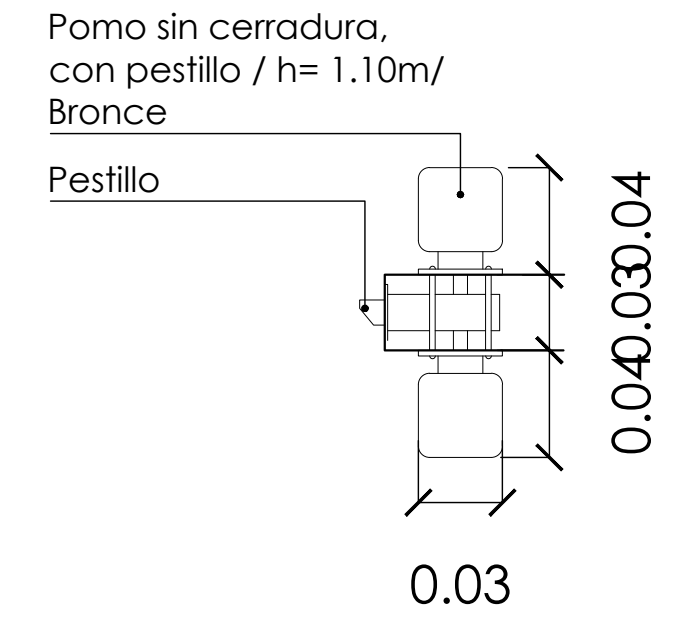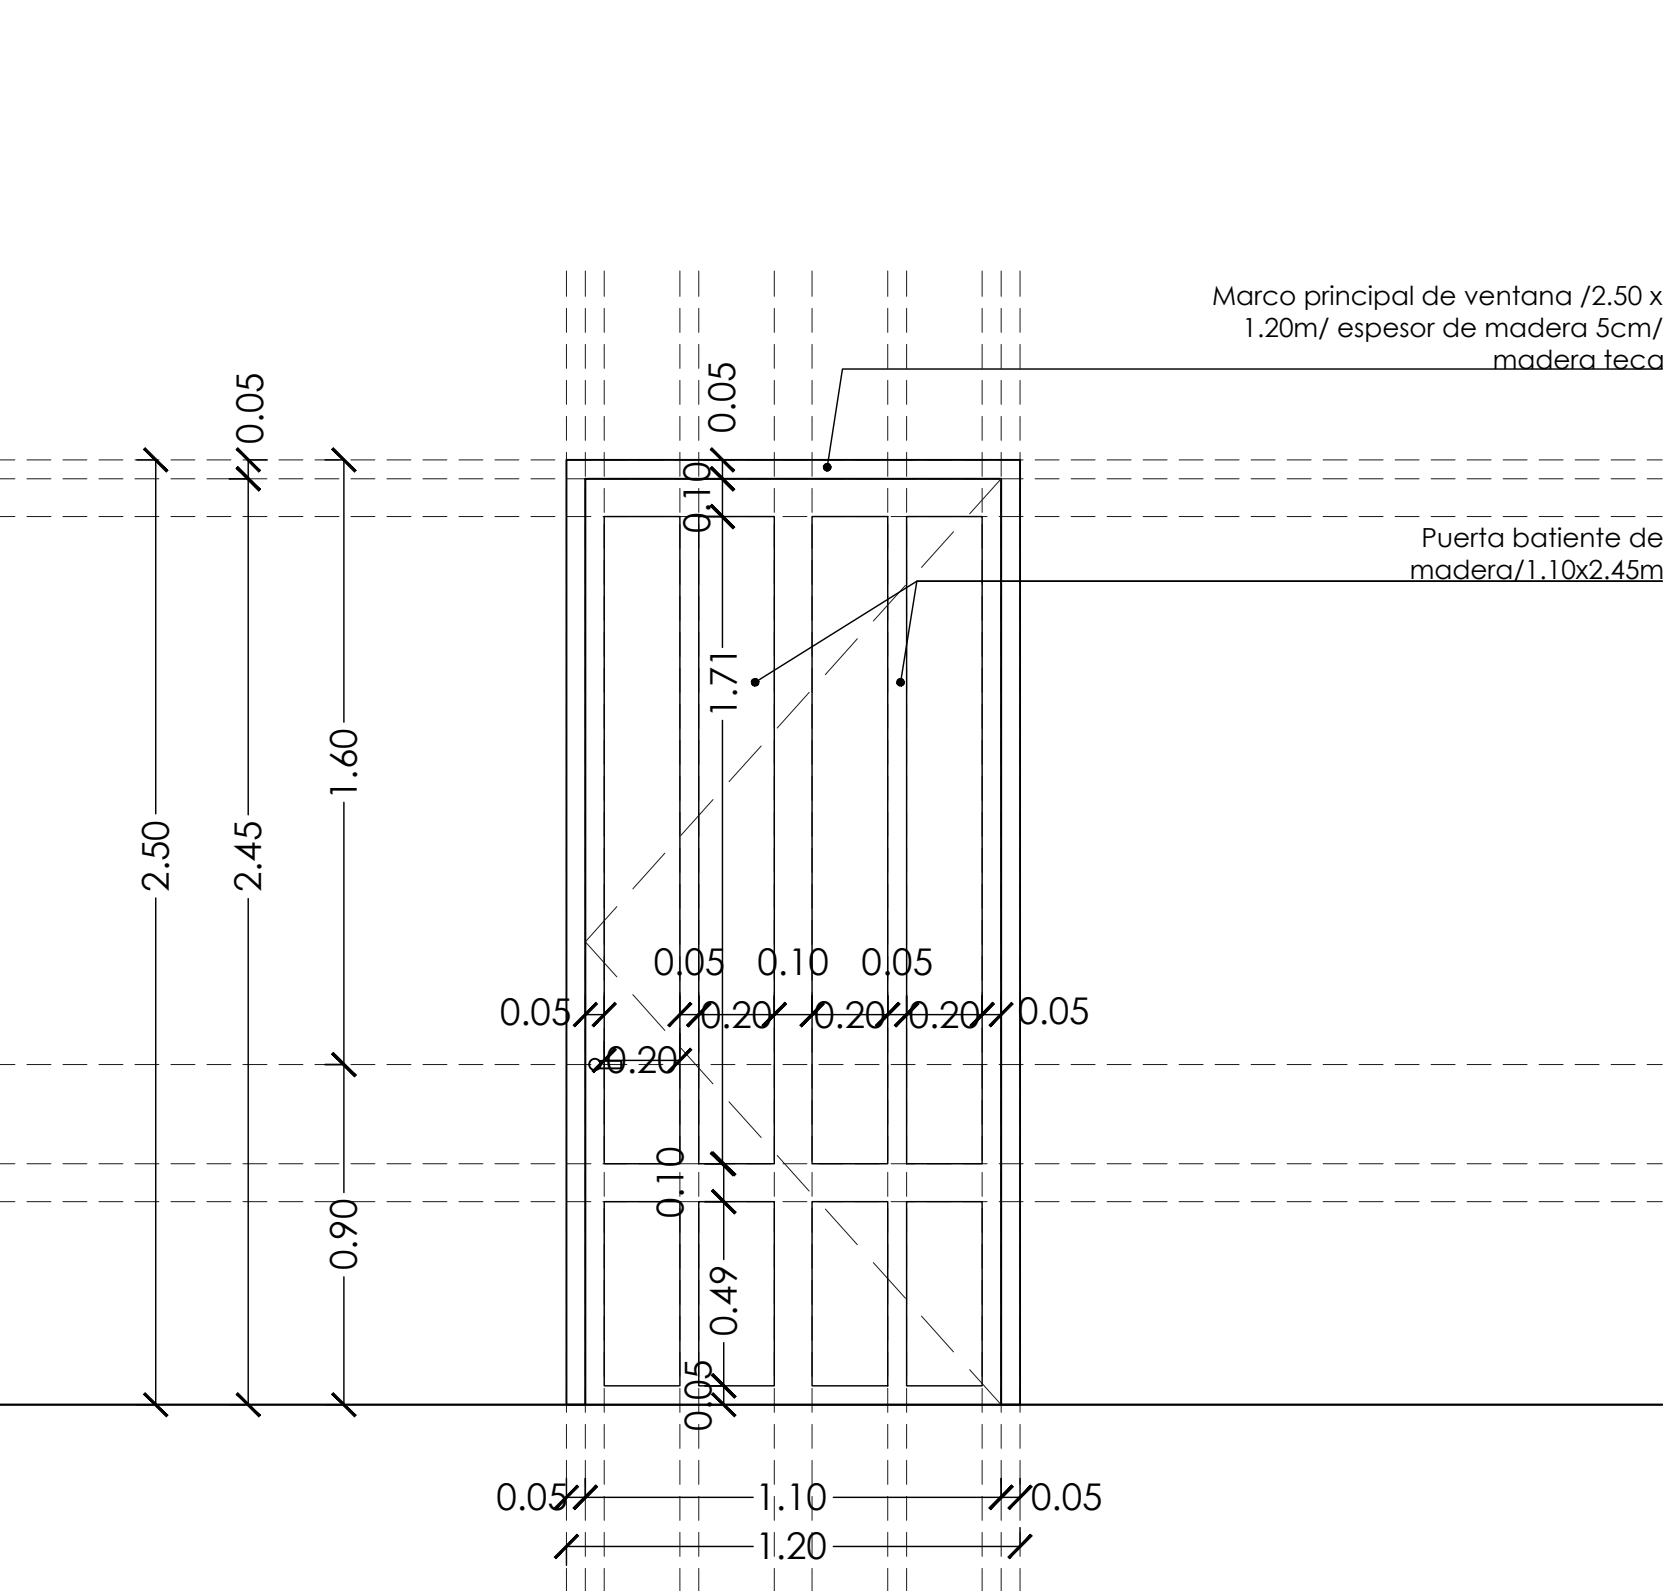

DETALLE DE CERRADURAS
Esc.1/3

- LEYENDA**
- ±0.00 Niveles
 - Detalle de puerta
 - Detalle de ventana

Proyecto de restauración y rehabilitación para la Gobernación de la Provincia de Bocas del Toro


TÍTULO PLANO: Detalle de puerta 01 19/58

LOCALIZACIÓN: Provincia de Bocas del Toro, República de Panamá FECHA: ABRIL 2018 ESCALA: 1/20

COORDINADORES DEL PROYECTO: GESTION DE PROYECTO PROYECTO PNUD 92046 "APOYO AL PROGRAMA DE REFORMAS DEL MINGOB"


PROPIETARIO: Ministerio de Gobierno DISEÑO: PROYECO S.A. R.U.C. 1460250111589 Calle 60 Este, entre Av. Ricardo Arangís y Calle 58, Chiriquí, Corregimiento Belavista, Panamá Tel: (507)203-2989 (507)203-2988

INGENIERO MUNICIPAL:

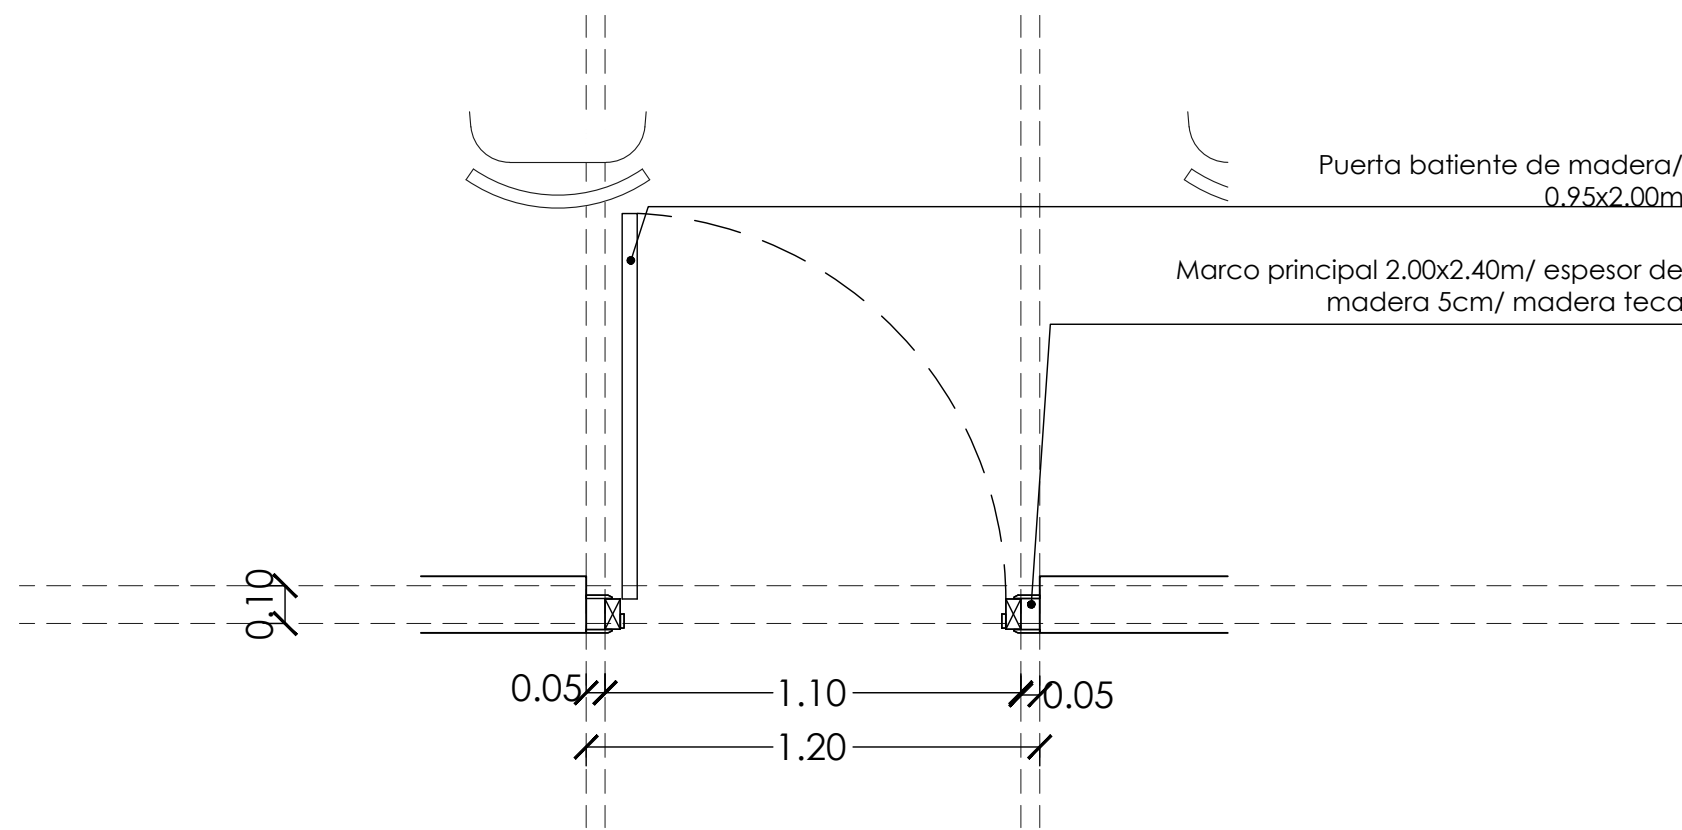


Puerta de oficinas (apertura hacia la izquierda)

Marco principal de madera teca, dimensiones 2.50x1.20m / acabado color teca
Puerta de 1 hoja batiente de madera teca / dimensiones generales 1.10x2.45m / acabado color teca
Pomo de puerta de acero inoxidable h=0.90m

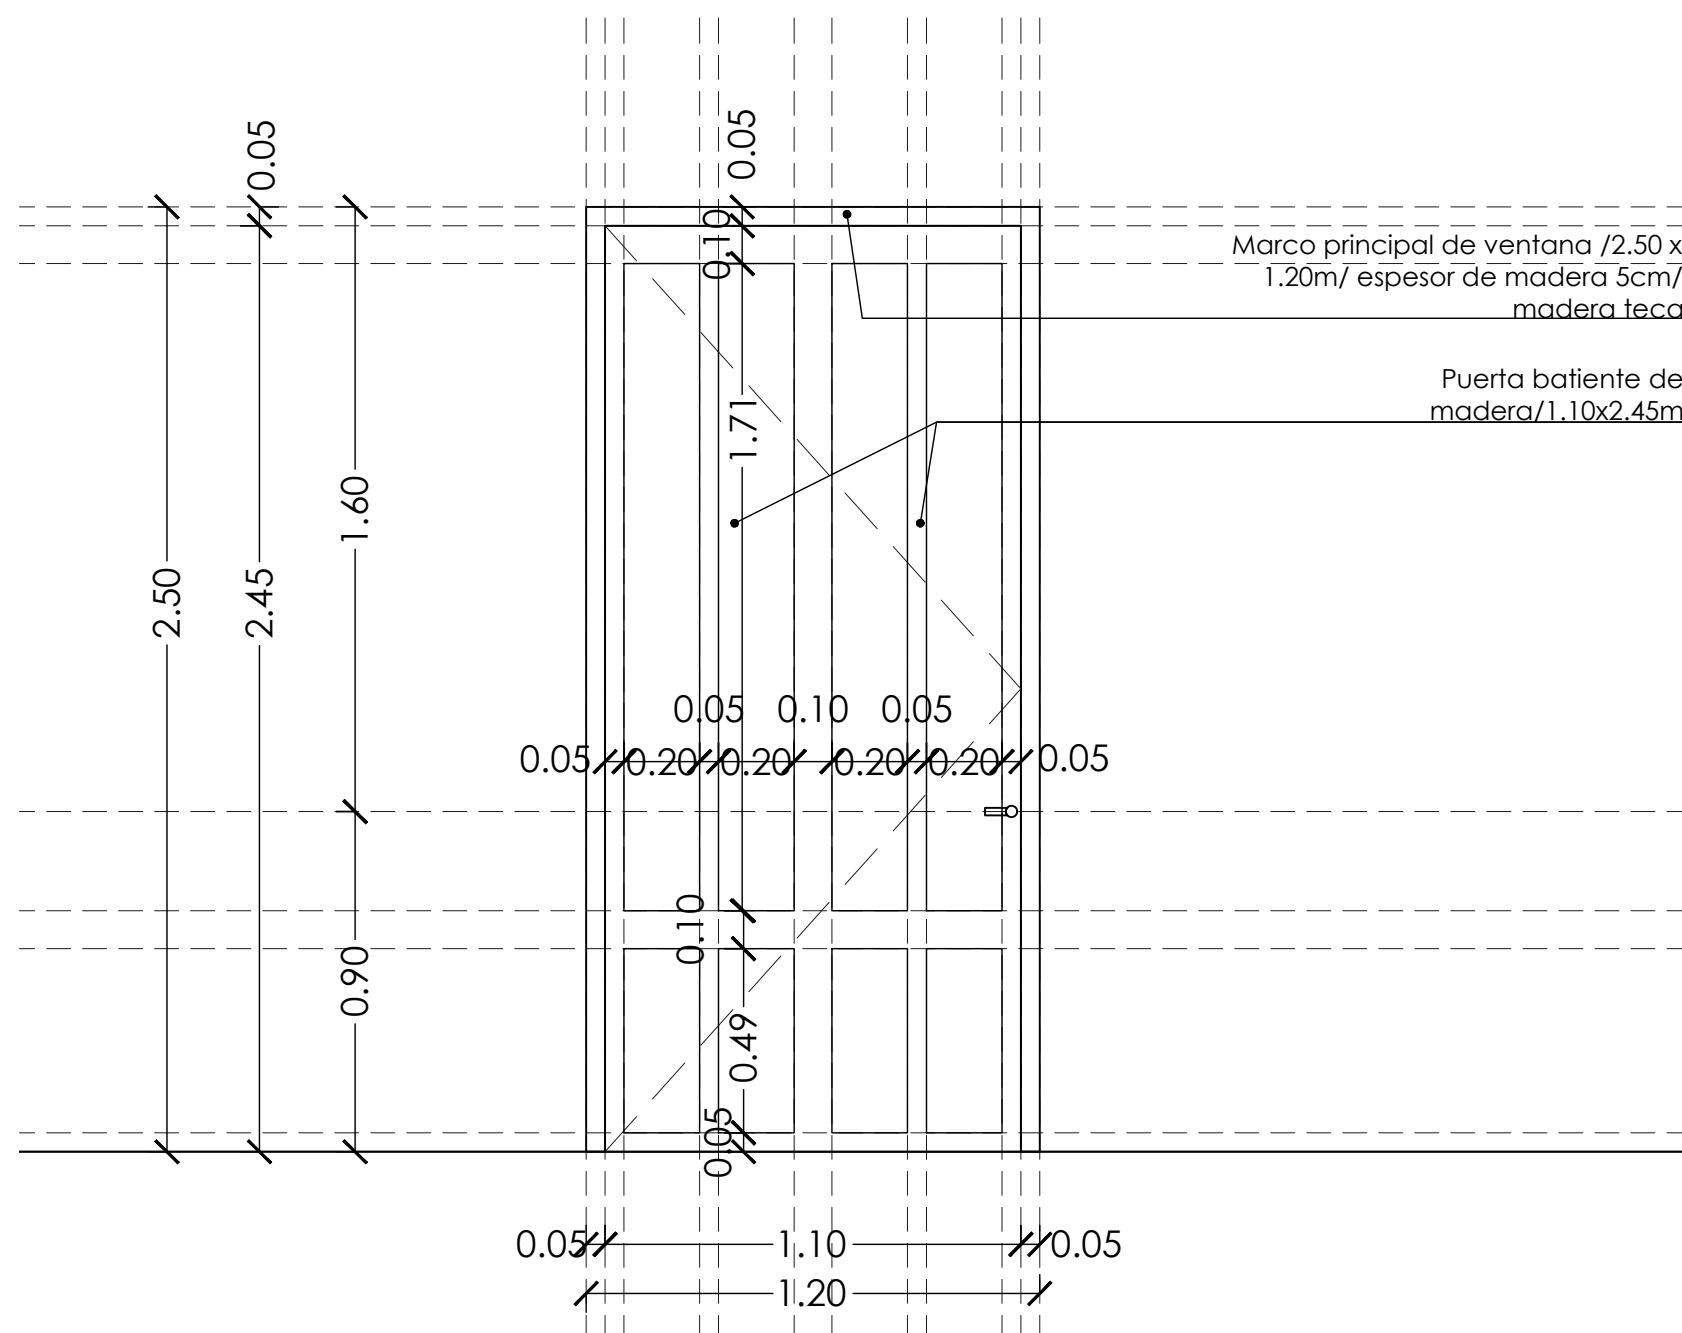


Marco principal de ventana /2.50 x 1.20m/ espesor de madera 5cm/ madera teca

Puerta batiente de madera/1.10x2.45m

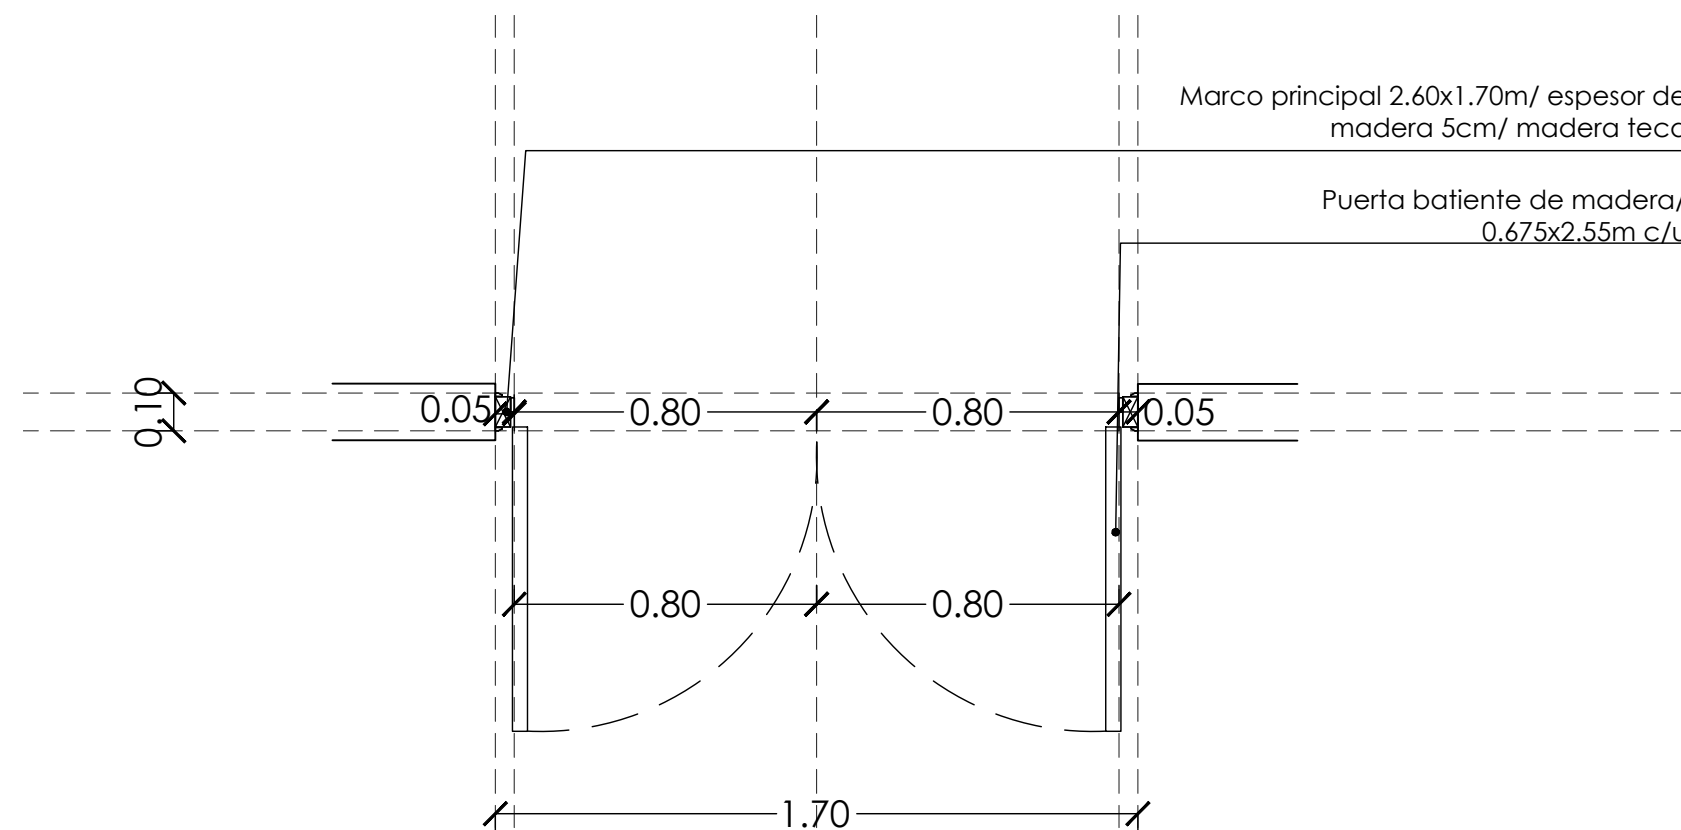


Puerta de sala de reuniones

Marco principal de madera teca, dimensiones 2.50x1.70m / acabado color teca
Puerta de 2 hojas batientes de madera teca / dimensiones generales 0.80x2.45mc/u / acabado color teca
Pomo de puerta de acero inoxidable h=0.90m

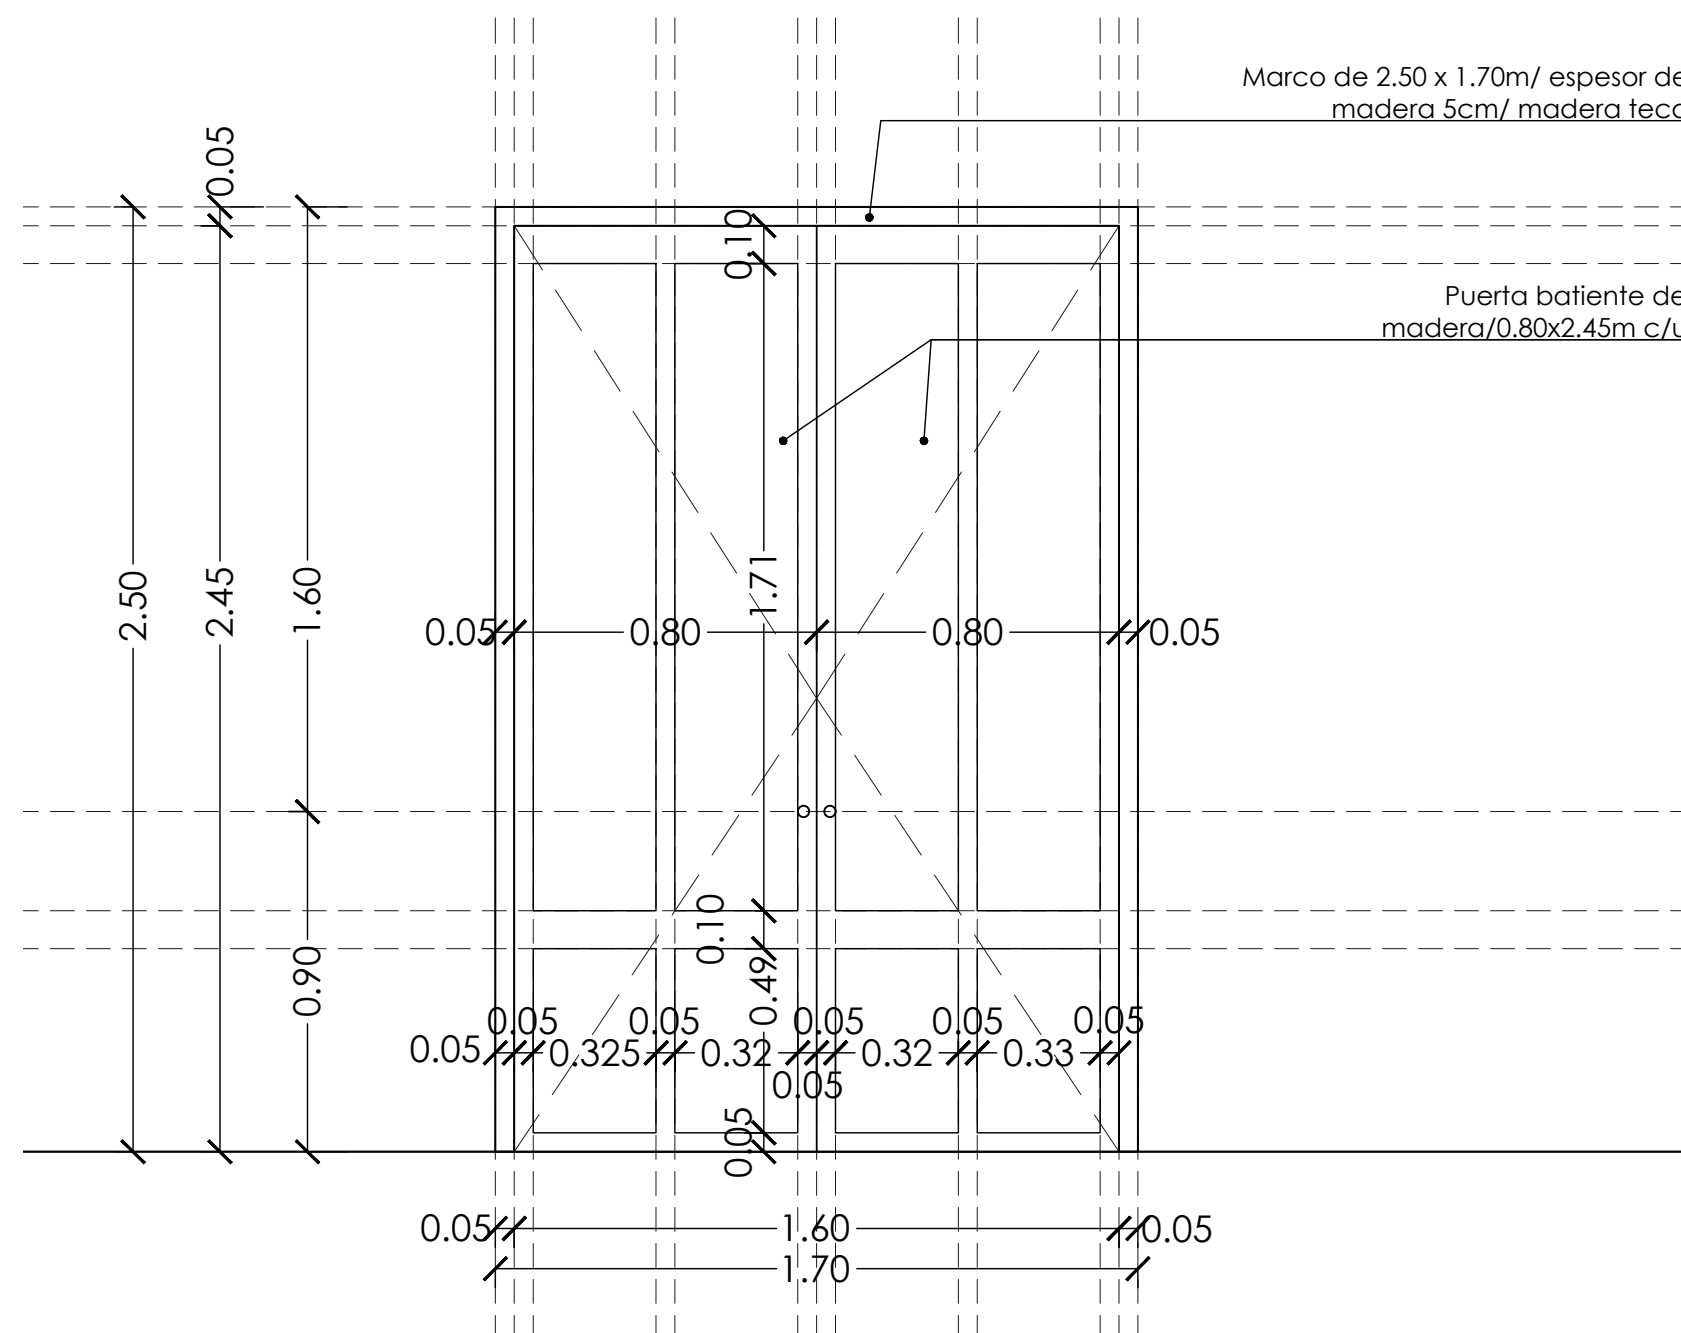


Marco de 2.50 x 1.70m/ espesor de madera 5cm/ madera teca

Puerta batiente de madera/0.80x2.45m c/u

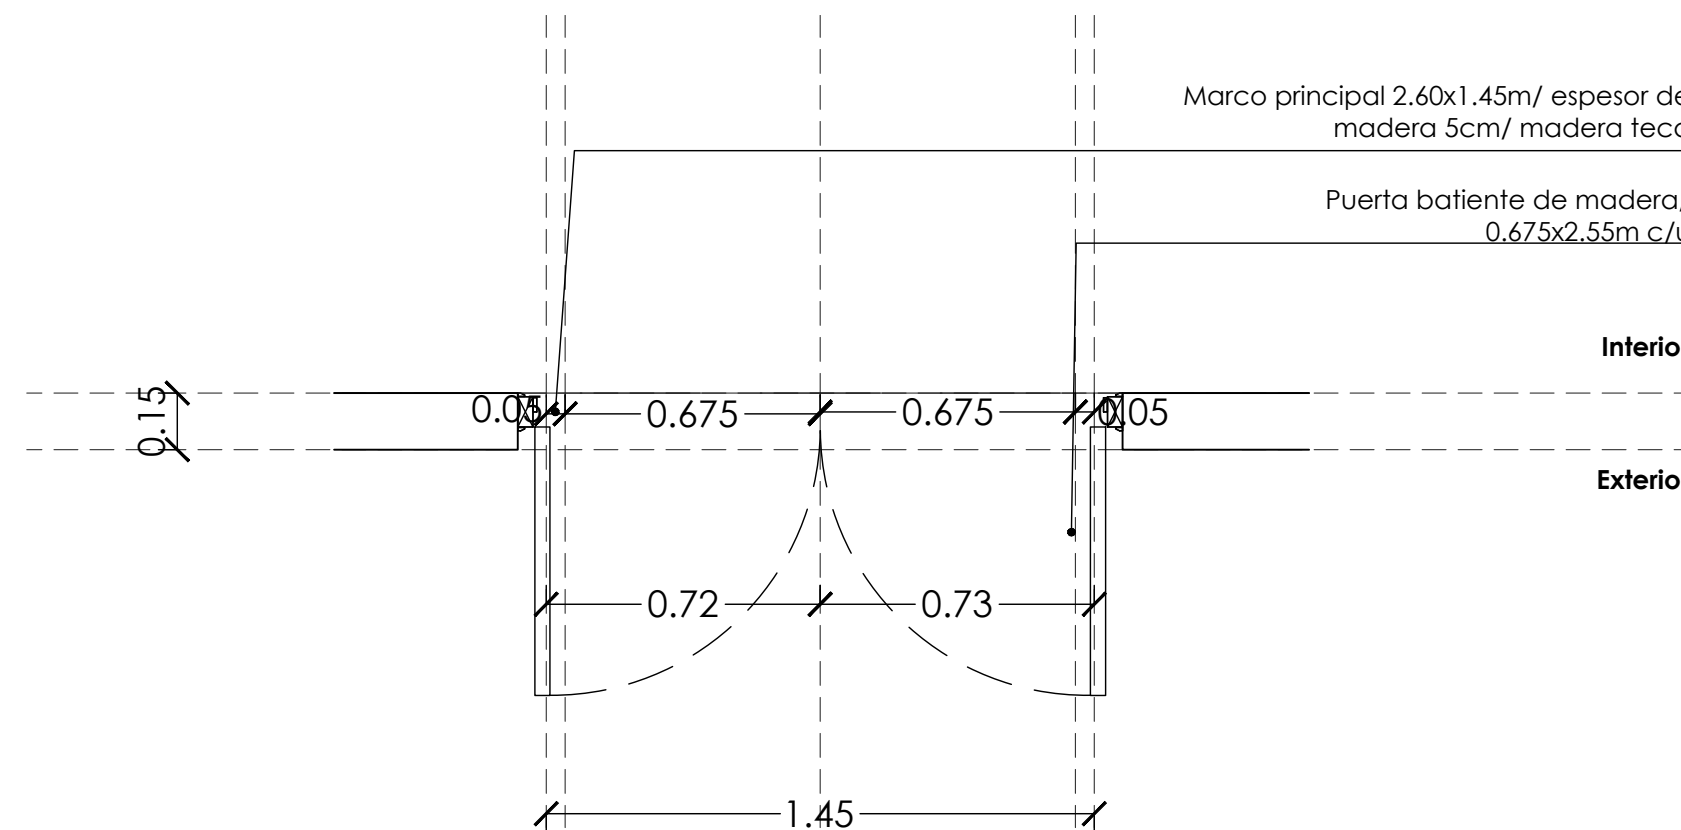

Puerta de balcones

Marco principal de madera teca, dimensiones 1.60x2.60m / acabado color teca
Puerta de 2 hojas batientes de madera teca / dimensiones generales 0.75x2.55mc/u / acabado color teca con 4 vidrios fijos, 2 superiores de 0.27x1.78m y 2 inferiores de 0.27x0.45m
2 puertas secundarias batientes de madera, dimensiones 0.65x2.40mc/u /acabado color teca/
Pomo de puerta de acero inoxidable h=0.90m

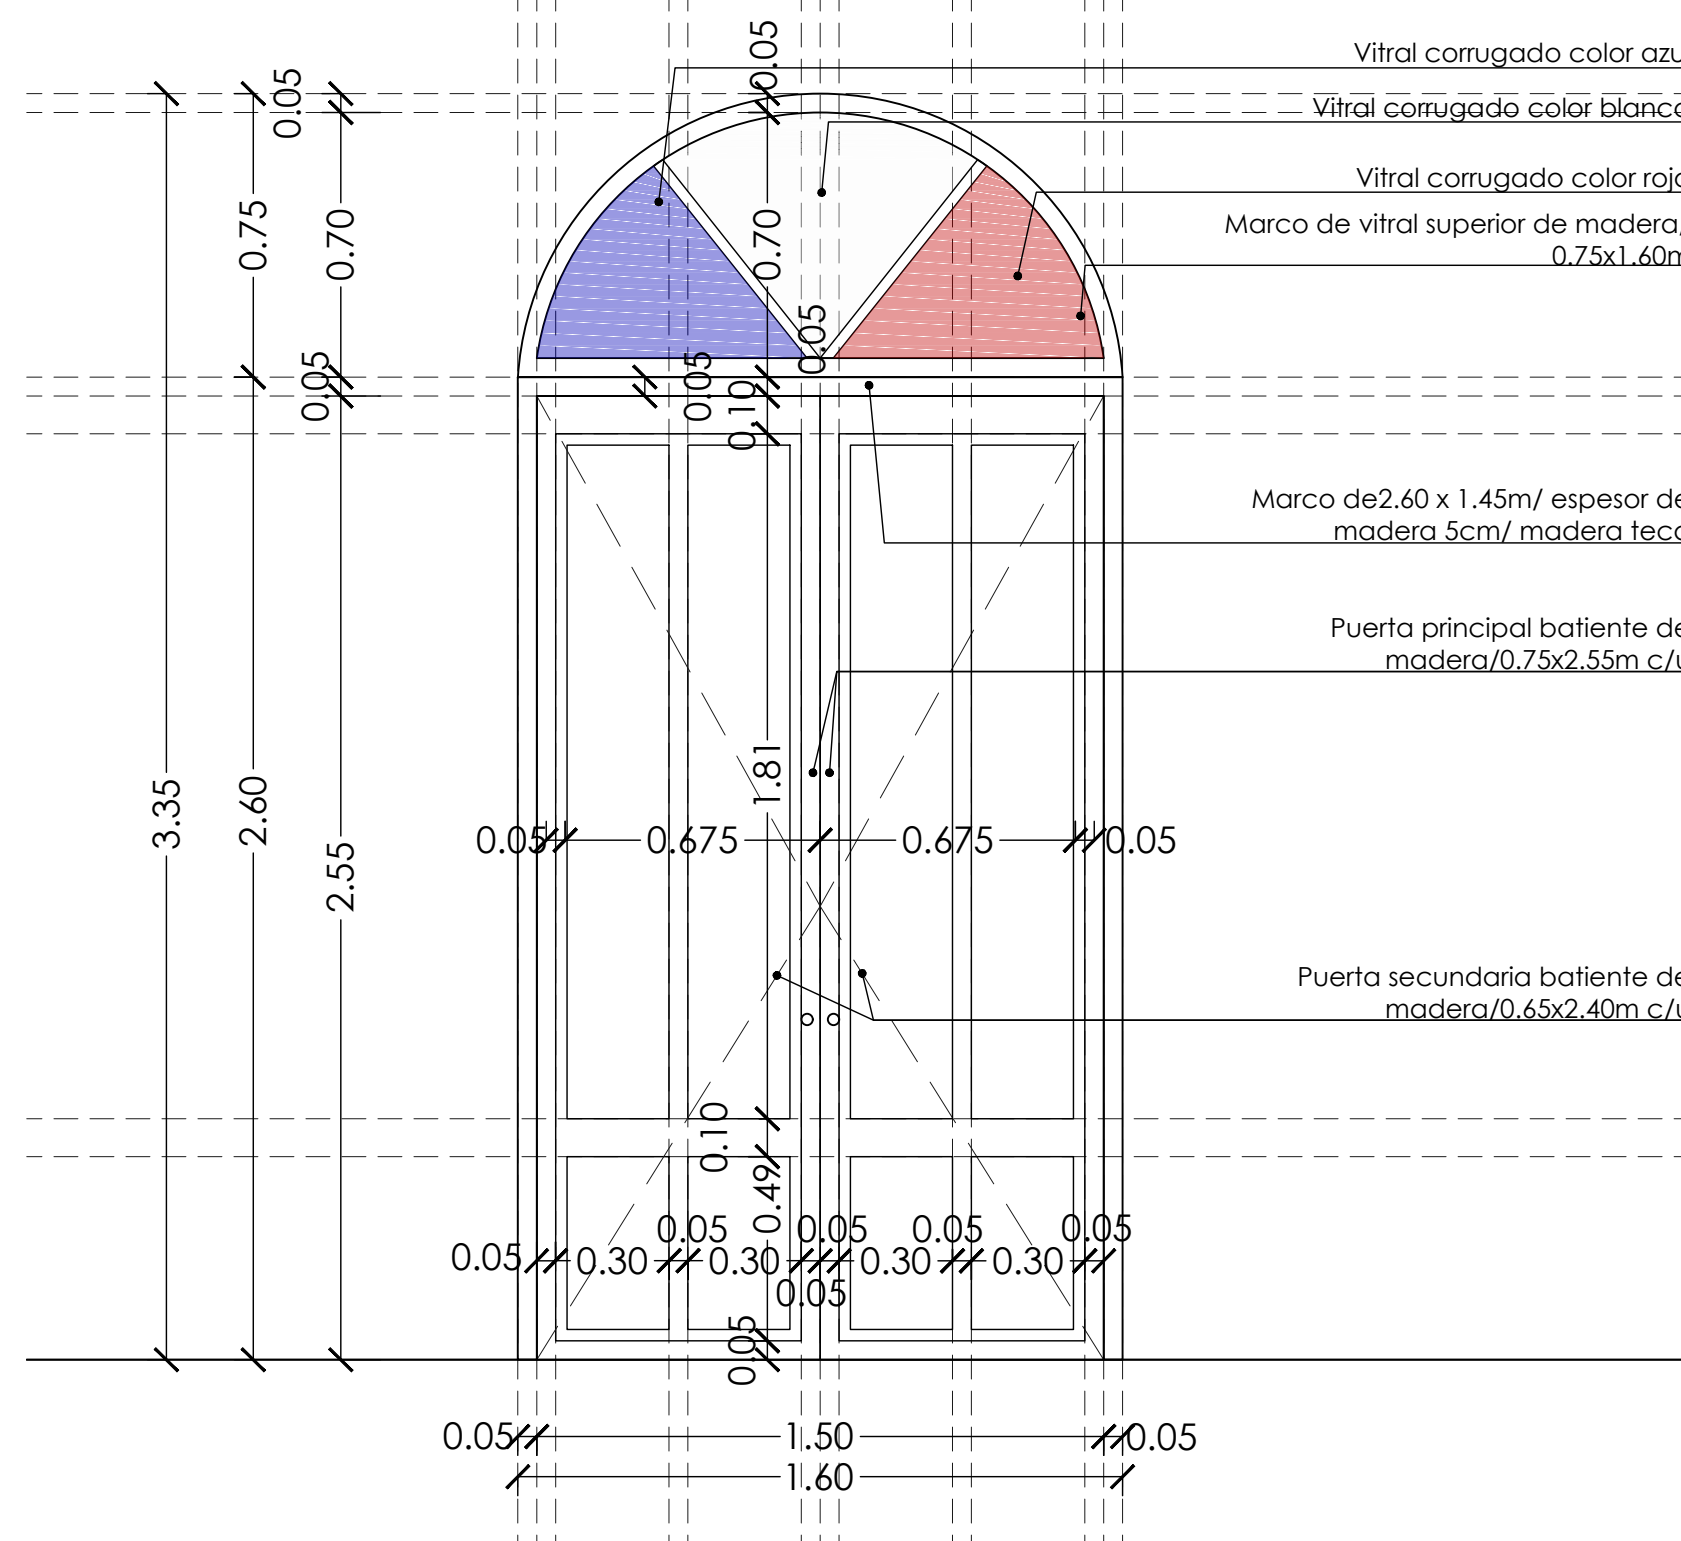

Vitral corrugado color azul

Vitral corrugado color blanco

Vitral corrugado color rojo

Marco de vitral superior de madera/ 0.75x1.60m


Marco de 2.60 x 1.45m/ espesor de madera 5cm/ madera teca

Puerta principal batiente de madera/0.75x2.55m c/u

Puerta secundaria batiente de madera/0.65x2.40m c/u

Pomo sin cerradura, con pestillo / h= 1.10m/ Bronce

Pestillo

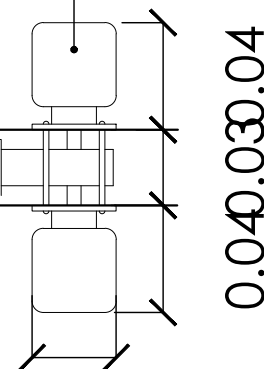


0.03

Cerradura de bronce/ h=0.90m

Bocallave

Pasador automático

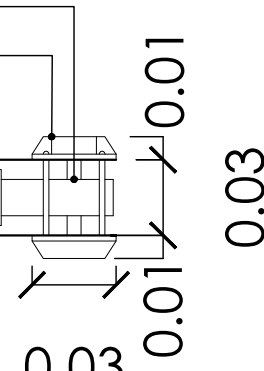

0.03

DETALLE DE CERRADURAS
Esc. 1/3

LEYENDA

- Niveles
- Detalle de puerta
- Detalle de ventana

Proyecto de restauración y rehabilitación para la Gobernación de la Provincia de Bocas del Toro

TÍTULO PLANO
Detalle de puerta 02

20/58

LOCALIZACIÓN
Provincia de Bocas del Toro, República de Panamá

FECHA
ABRIL 2018
ESCALA
1/20

A19

COORDINADORES DEL PROYECTO:

GESTION DE PROYECTO
PROYECTO PNUD 92046
"APOYO AL PROGRAMA DE REFORMAS DEL MINGOB"



PROPIETARIO:
Ministerio de Gobierno




DISEÑO: PROYECO S.A.
R.U.C. 1460250111589
Calle 60 Este, entre Av. Ricardo
Montes y Calle 58, Chiriquí,
Corregimiento Belavista,
Panamá
Tel: (507)203-2989 / (507)203-2988



PROPIETARIO:
Ministerio de Gobierno

INGENIERO MUNICIPAL:

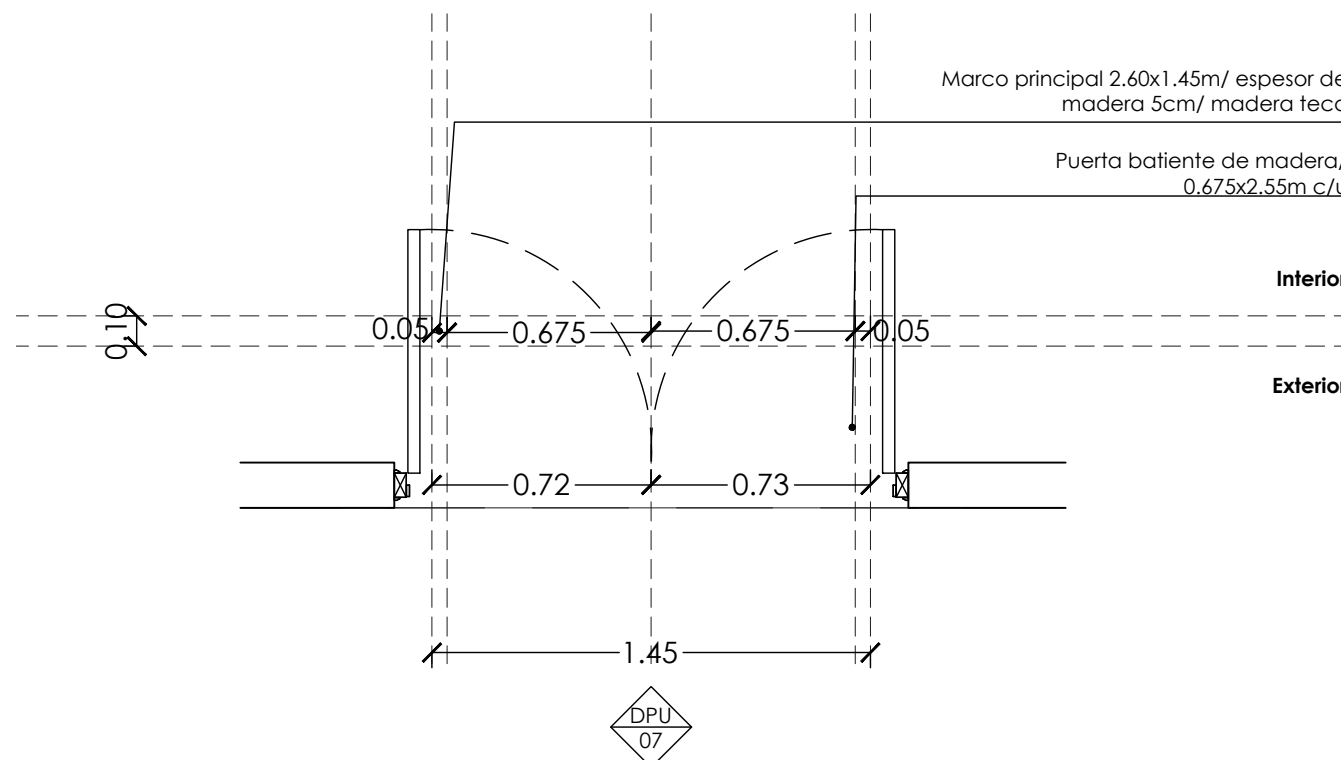



Puerta de balcón - Sala de conferencia Gobernación

Marco principal de madera teca, dimensiones 1.70x2.60m / acabado color teca

Puerta de 2 hojas batientes de madera teca / dimensiones generales 0.80x2.55m/u / acabado color teca con 4 vidrios fijos, 2 superiores de 0.295x1.78m y 2 inferiores de 0.295x0.45m

2 puertas secundarias batientes de madera, dimensiones 0.70x2.40m/u / acabado color teca /

Pomo de puerta de acero inoxidable h=0.90m

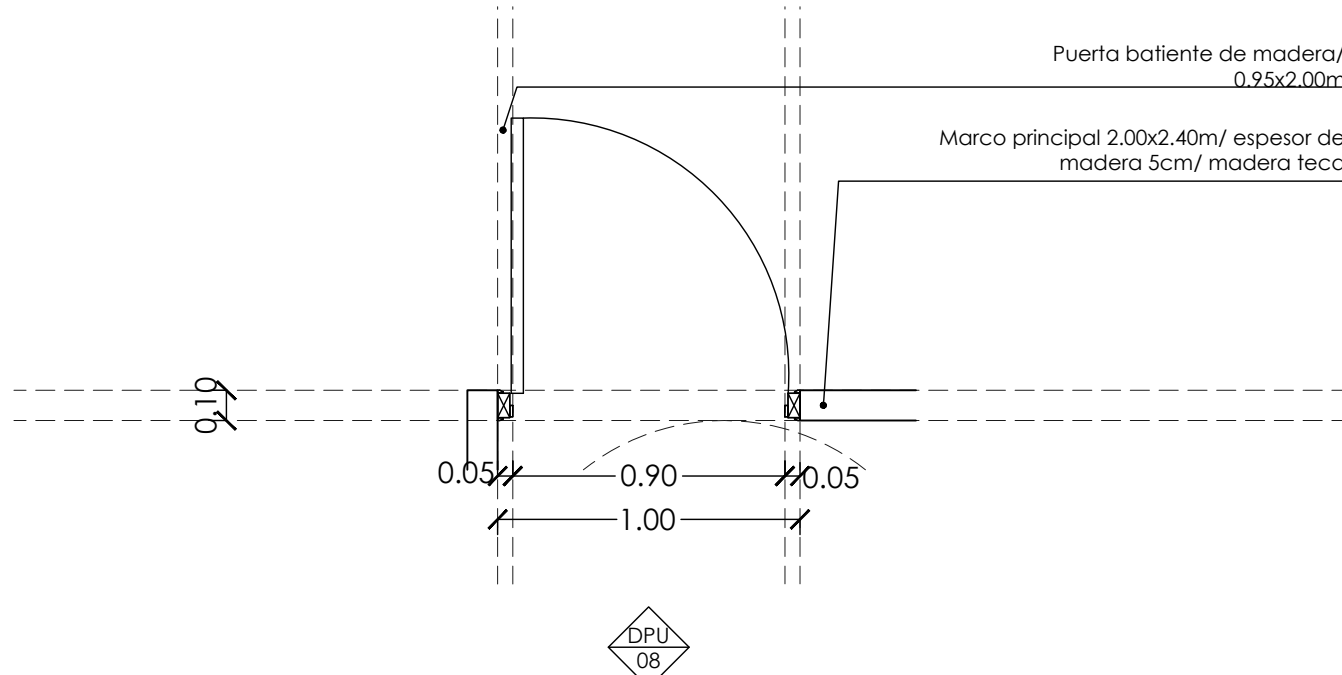
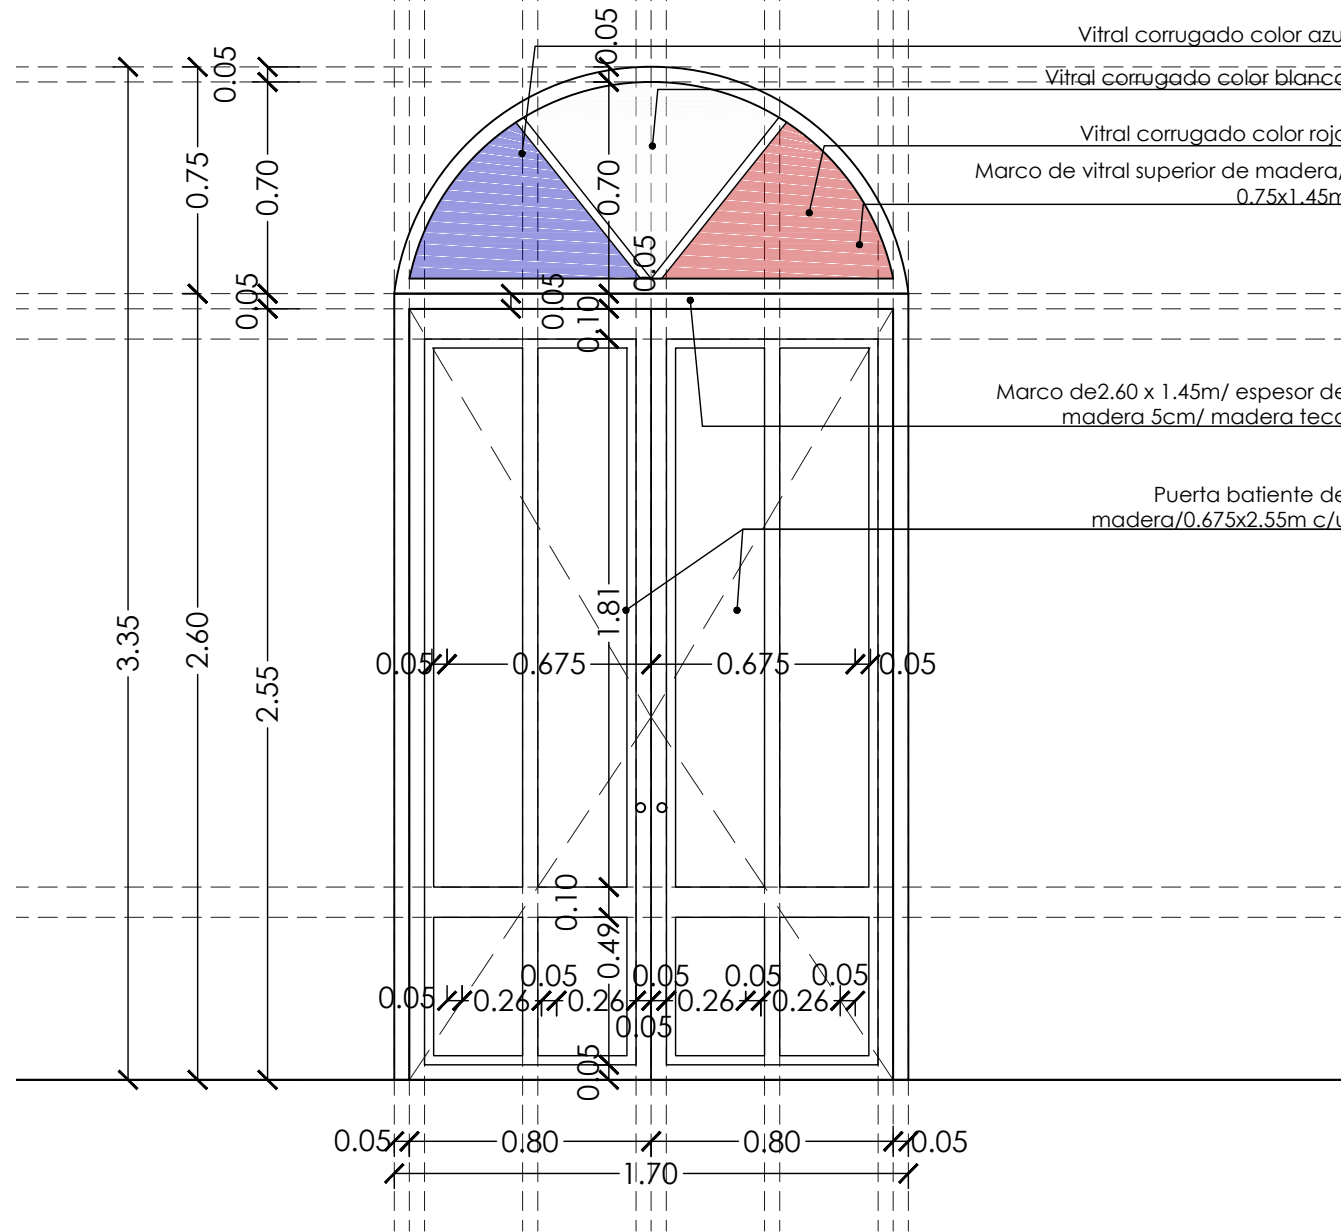


Puerta de sanitario azotea (apertura hacia la izquierda)

Marco principal de madera teca, dimensiones 1.00x2.20m / acabado color teca

Puerta de 1 hoja batiente de madera teca / dimensiones generales 0.90x2.15m / acabado color teca

Pomo de puerta de acero inoxidable h=0.90m

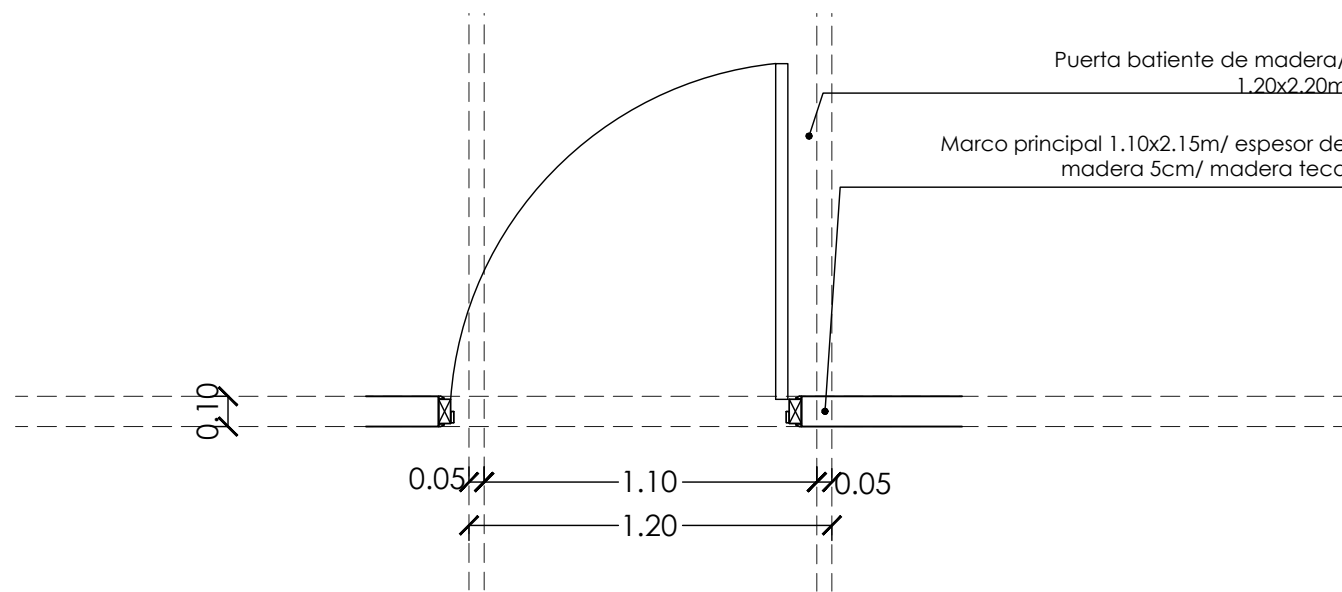
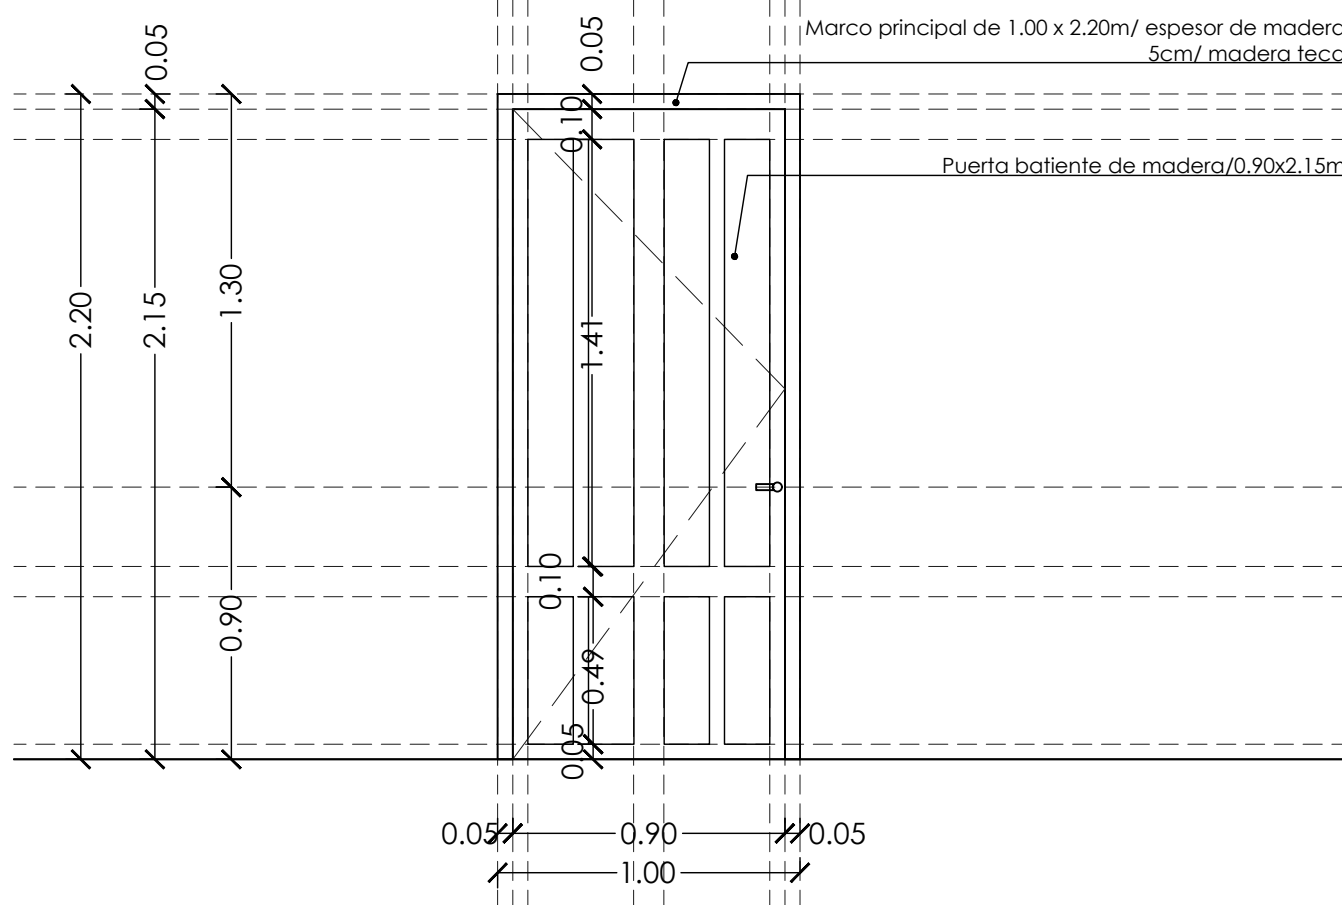


Puerta de cocina

Marco principal de madera teca, dimensiones 1.00x2.20m / acabado color teca

Puerta de 1 hoja batiente de madera teca / dimensiones generales 0.90x2.15m / acabado color teca

Pomo de puerta de acero inoxidable h=0.90m

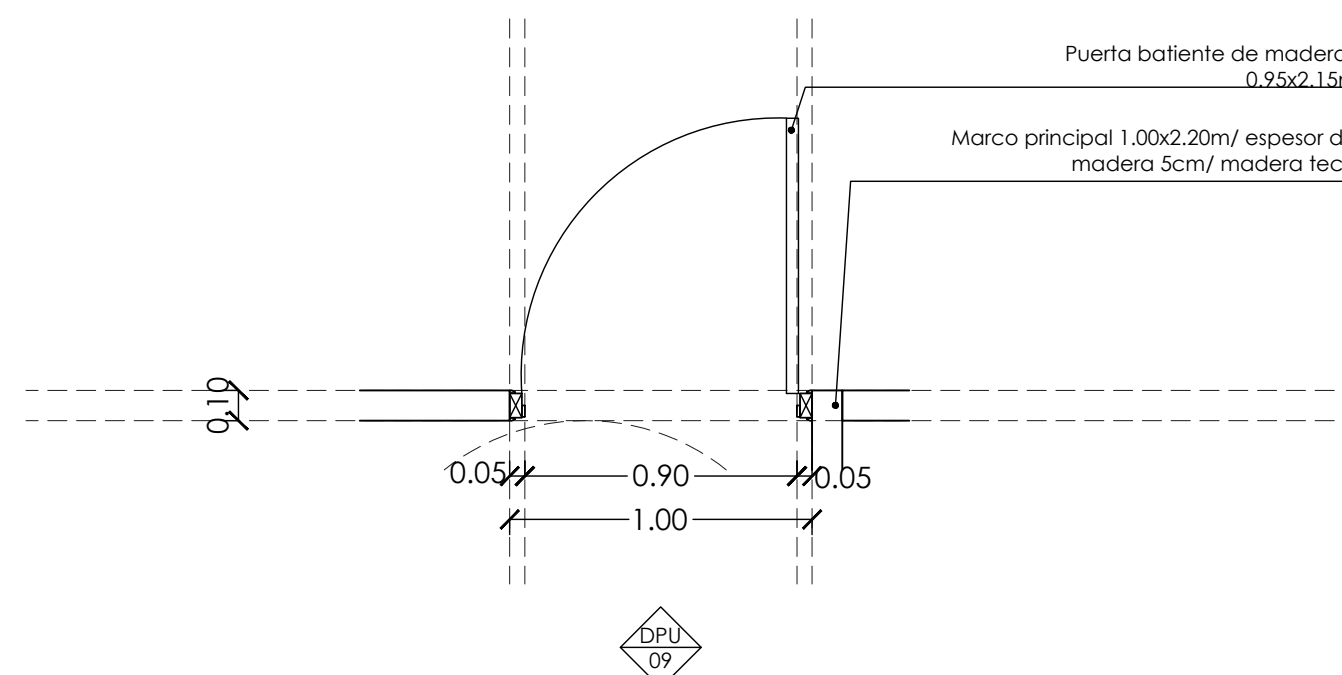
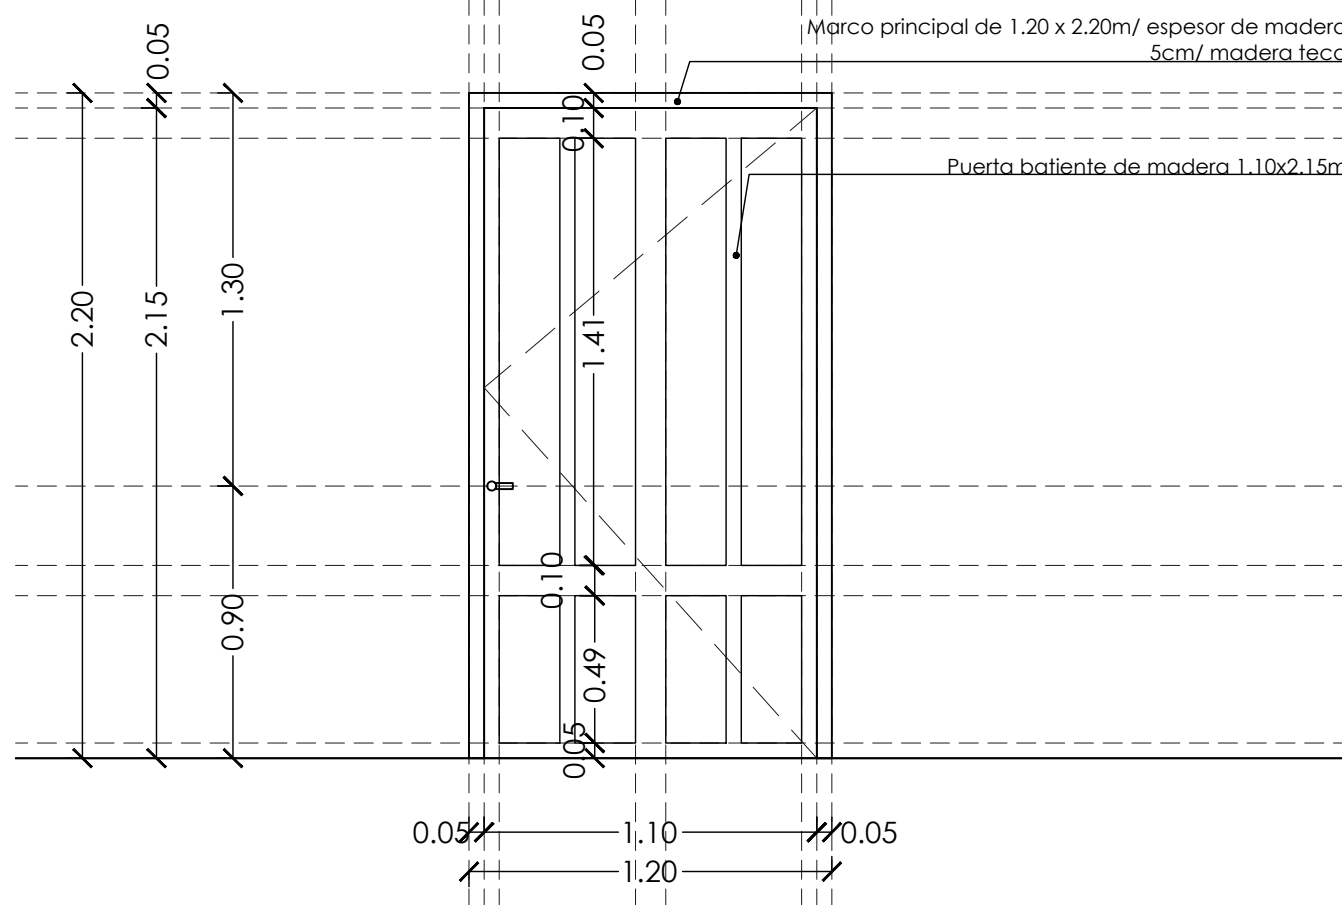


Puerta de sanitario azotea (apertura hacia la derecha)

Marco principal de madera teca, dimensiones 1.00x2.20m / acabado color teca

Puerta de 1 hoja batiente de madera teca / dimensiones generales 0.90x2.15m / acabado color teca

Pomo de puerta de acero inoxidable h=0.90m


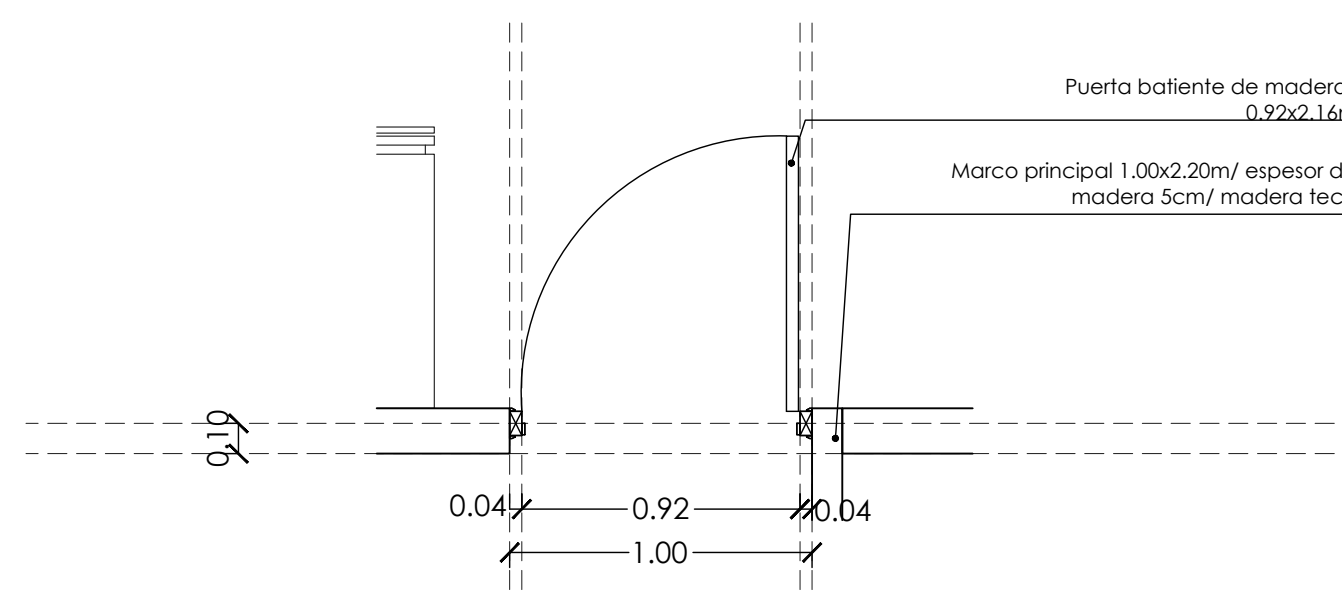
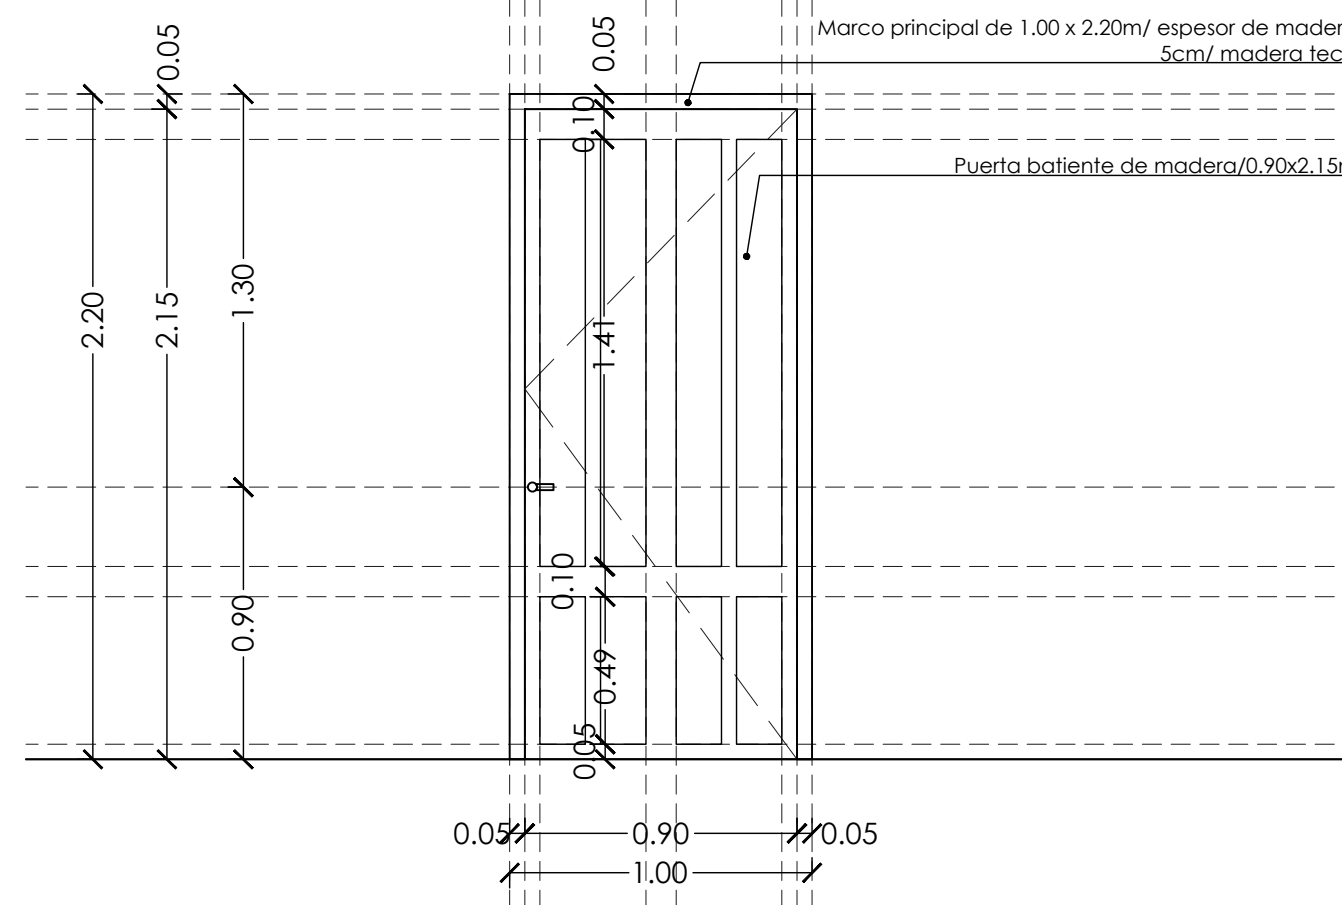


Puerta de sanitario azotea (apertura hacia la derecha)

Marco principal de madera teca, dimensiones 1.00x2.20m / acabado color teca

Puerta de 1 hoja batiente de madera teca / dimensiones generales 0.90x2.15m / acabado color teca

Pomo de puerta de acero inoxidable h=0.90m

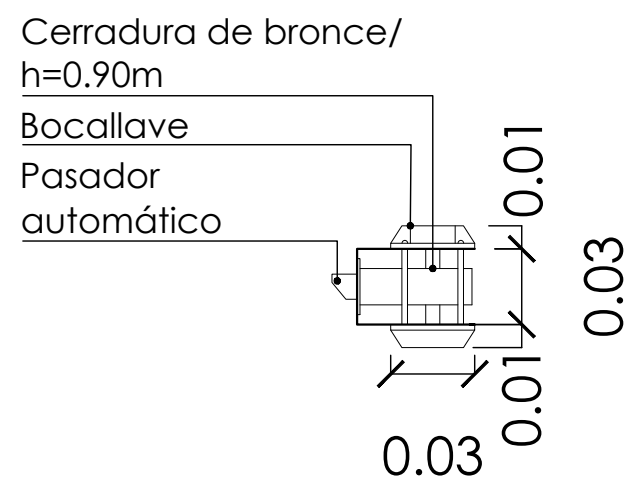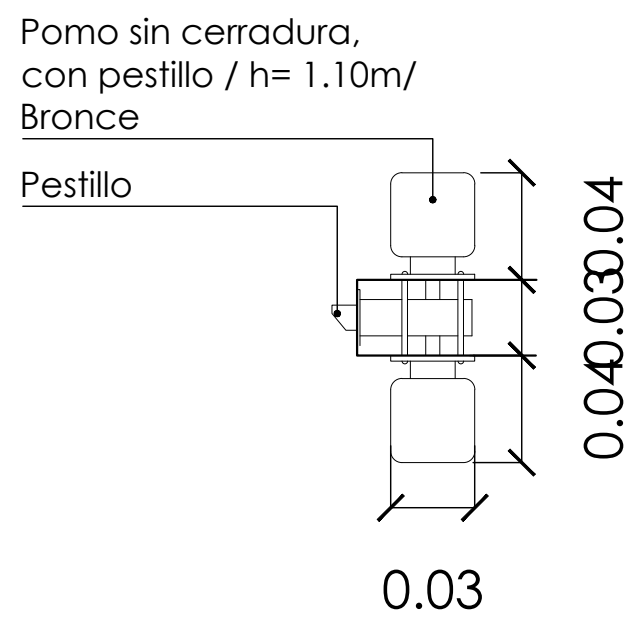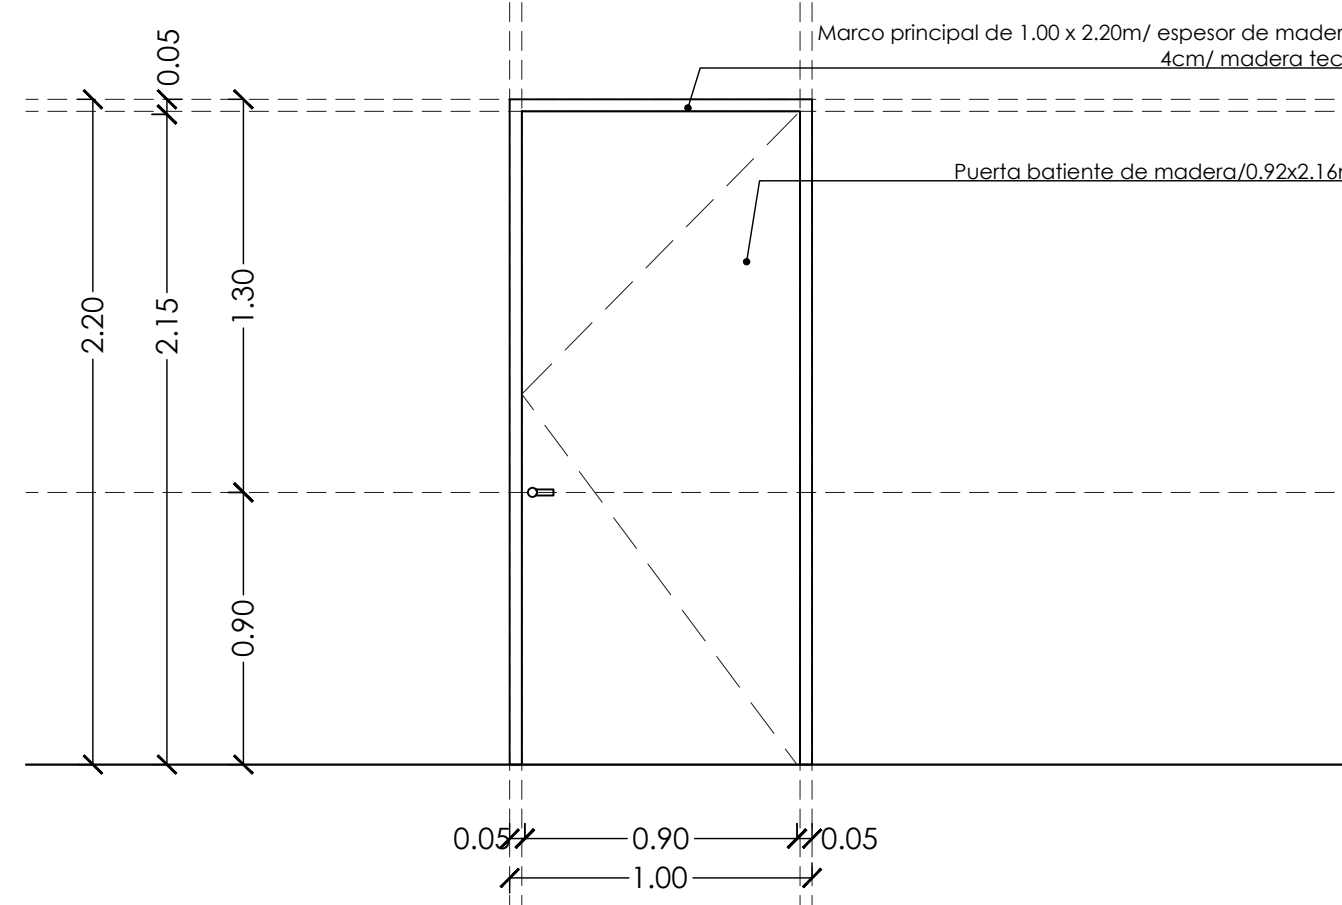

DETALLE DE CERRADURAS

Esc.1/3

NOTAS

Las cerraduras y bisagras podrán ser de acero inoxidable grado 304 de alto tráfico y con diseño con manijas tipo palana (también conocidas como tió Lever) y tipo cilíndricas dependiendo del caso, o equivalente.

LEYENDA

±0.00 Niveles

Detalle de puerta

Detalle de ventana

Proyecto de restauración y rehabilitación para la Gobernación de la Provincia de Bocas del Toro

TÍTULO PLANO 21/58

Detalles de puertas 03

LOCALIZACIÓN: Provincia de Bocas del Toro, República de Panamá

FECHA: ABRIL 2018


ESCALA: 1/20

COORDINADORES DEL PROYECTO:


PROPIETARIO: Ministerio de Gobierno

DISEÑO: PROYECO S.A.


INGENIERO MUNICIPAL:

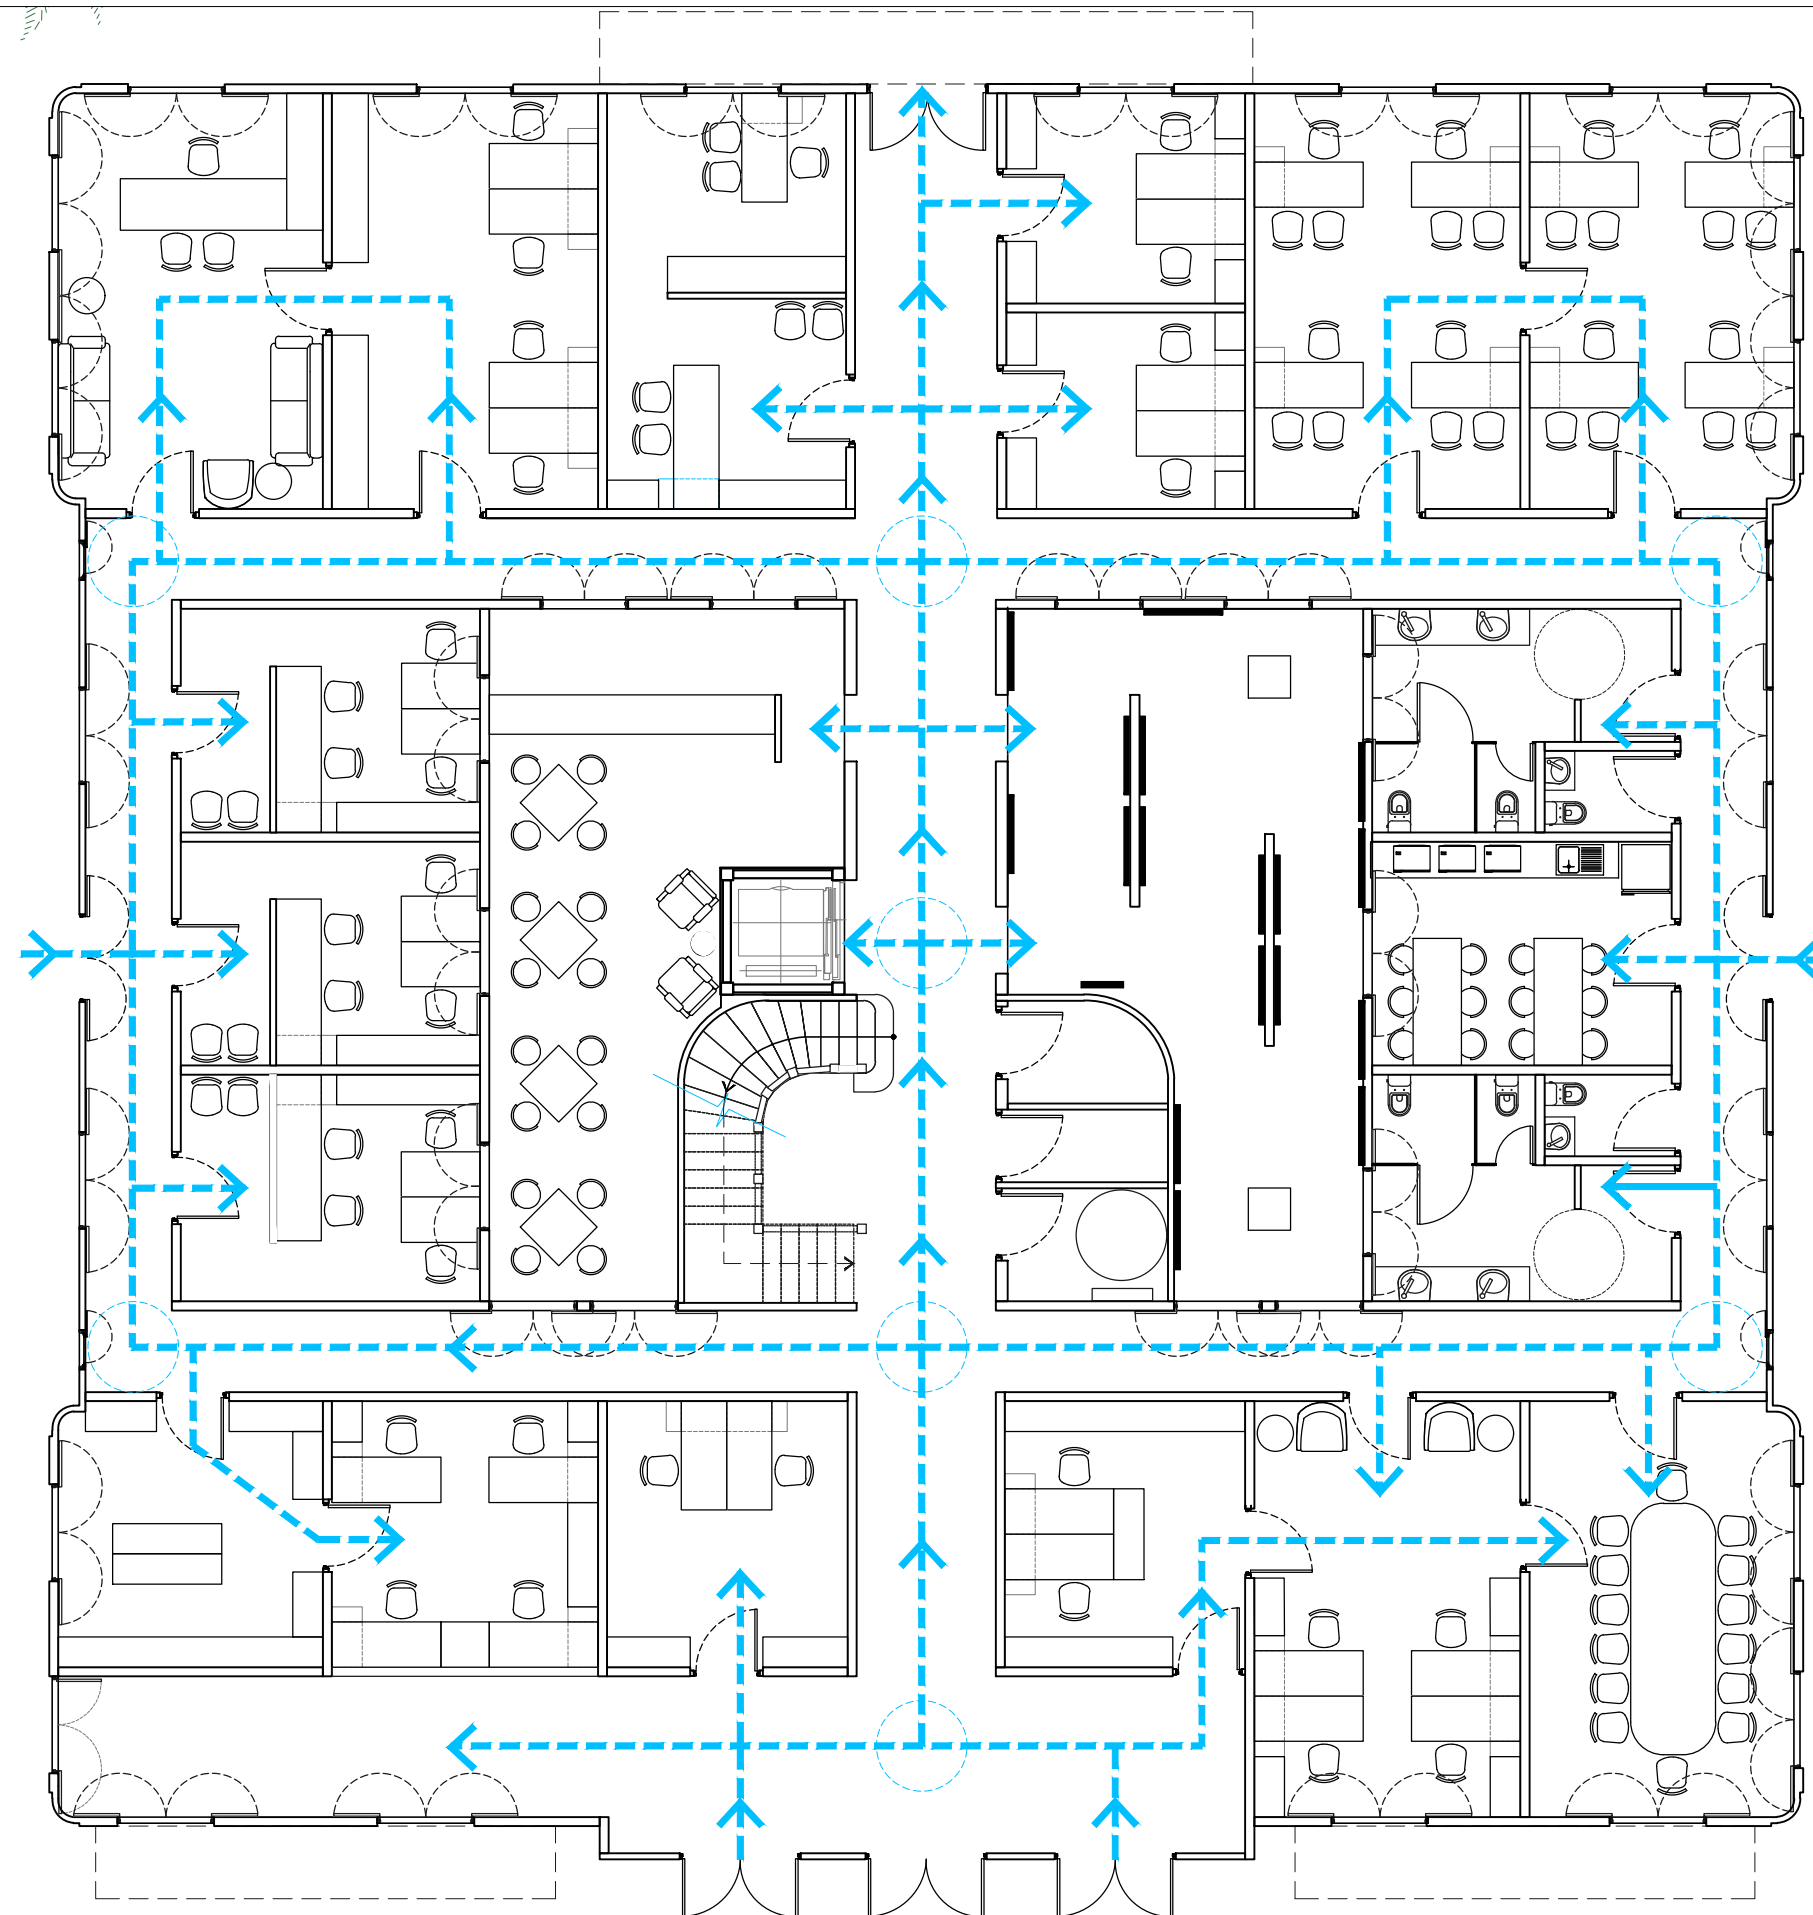

PLANTA BAJA - ACCESIBILIDAD

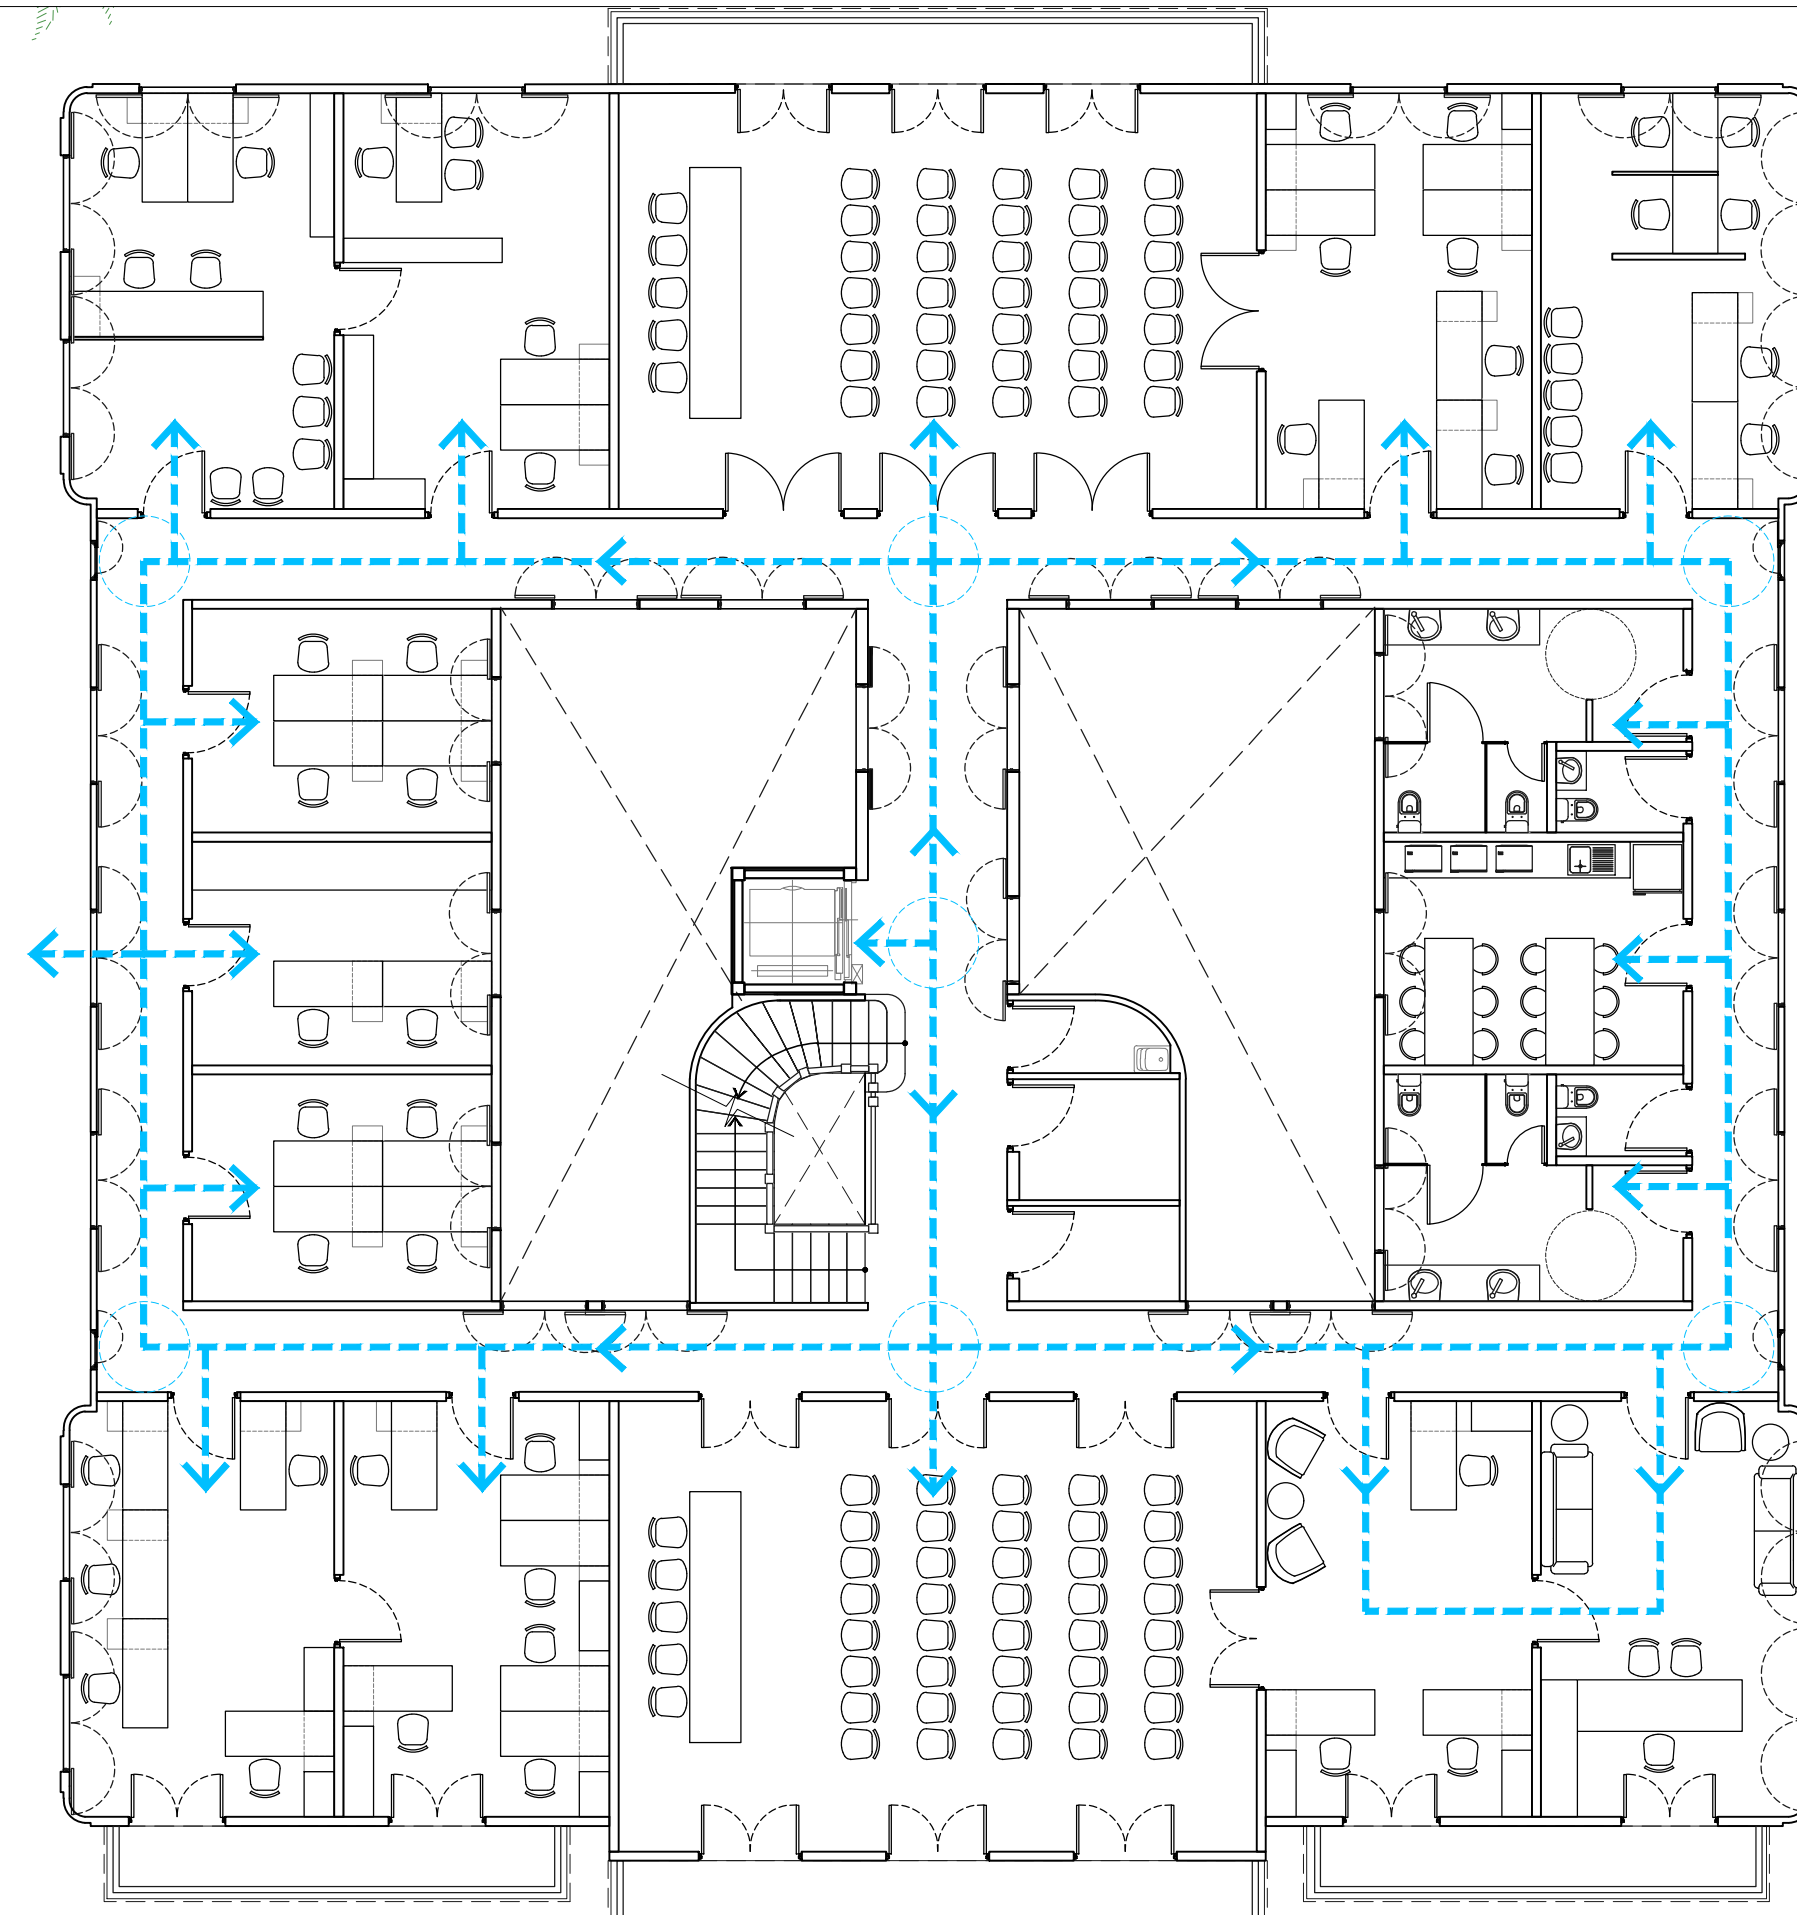

PLANTA ALTA - ACCESIBILIDAD

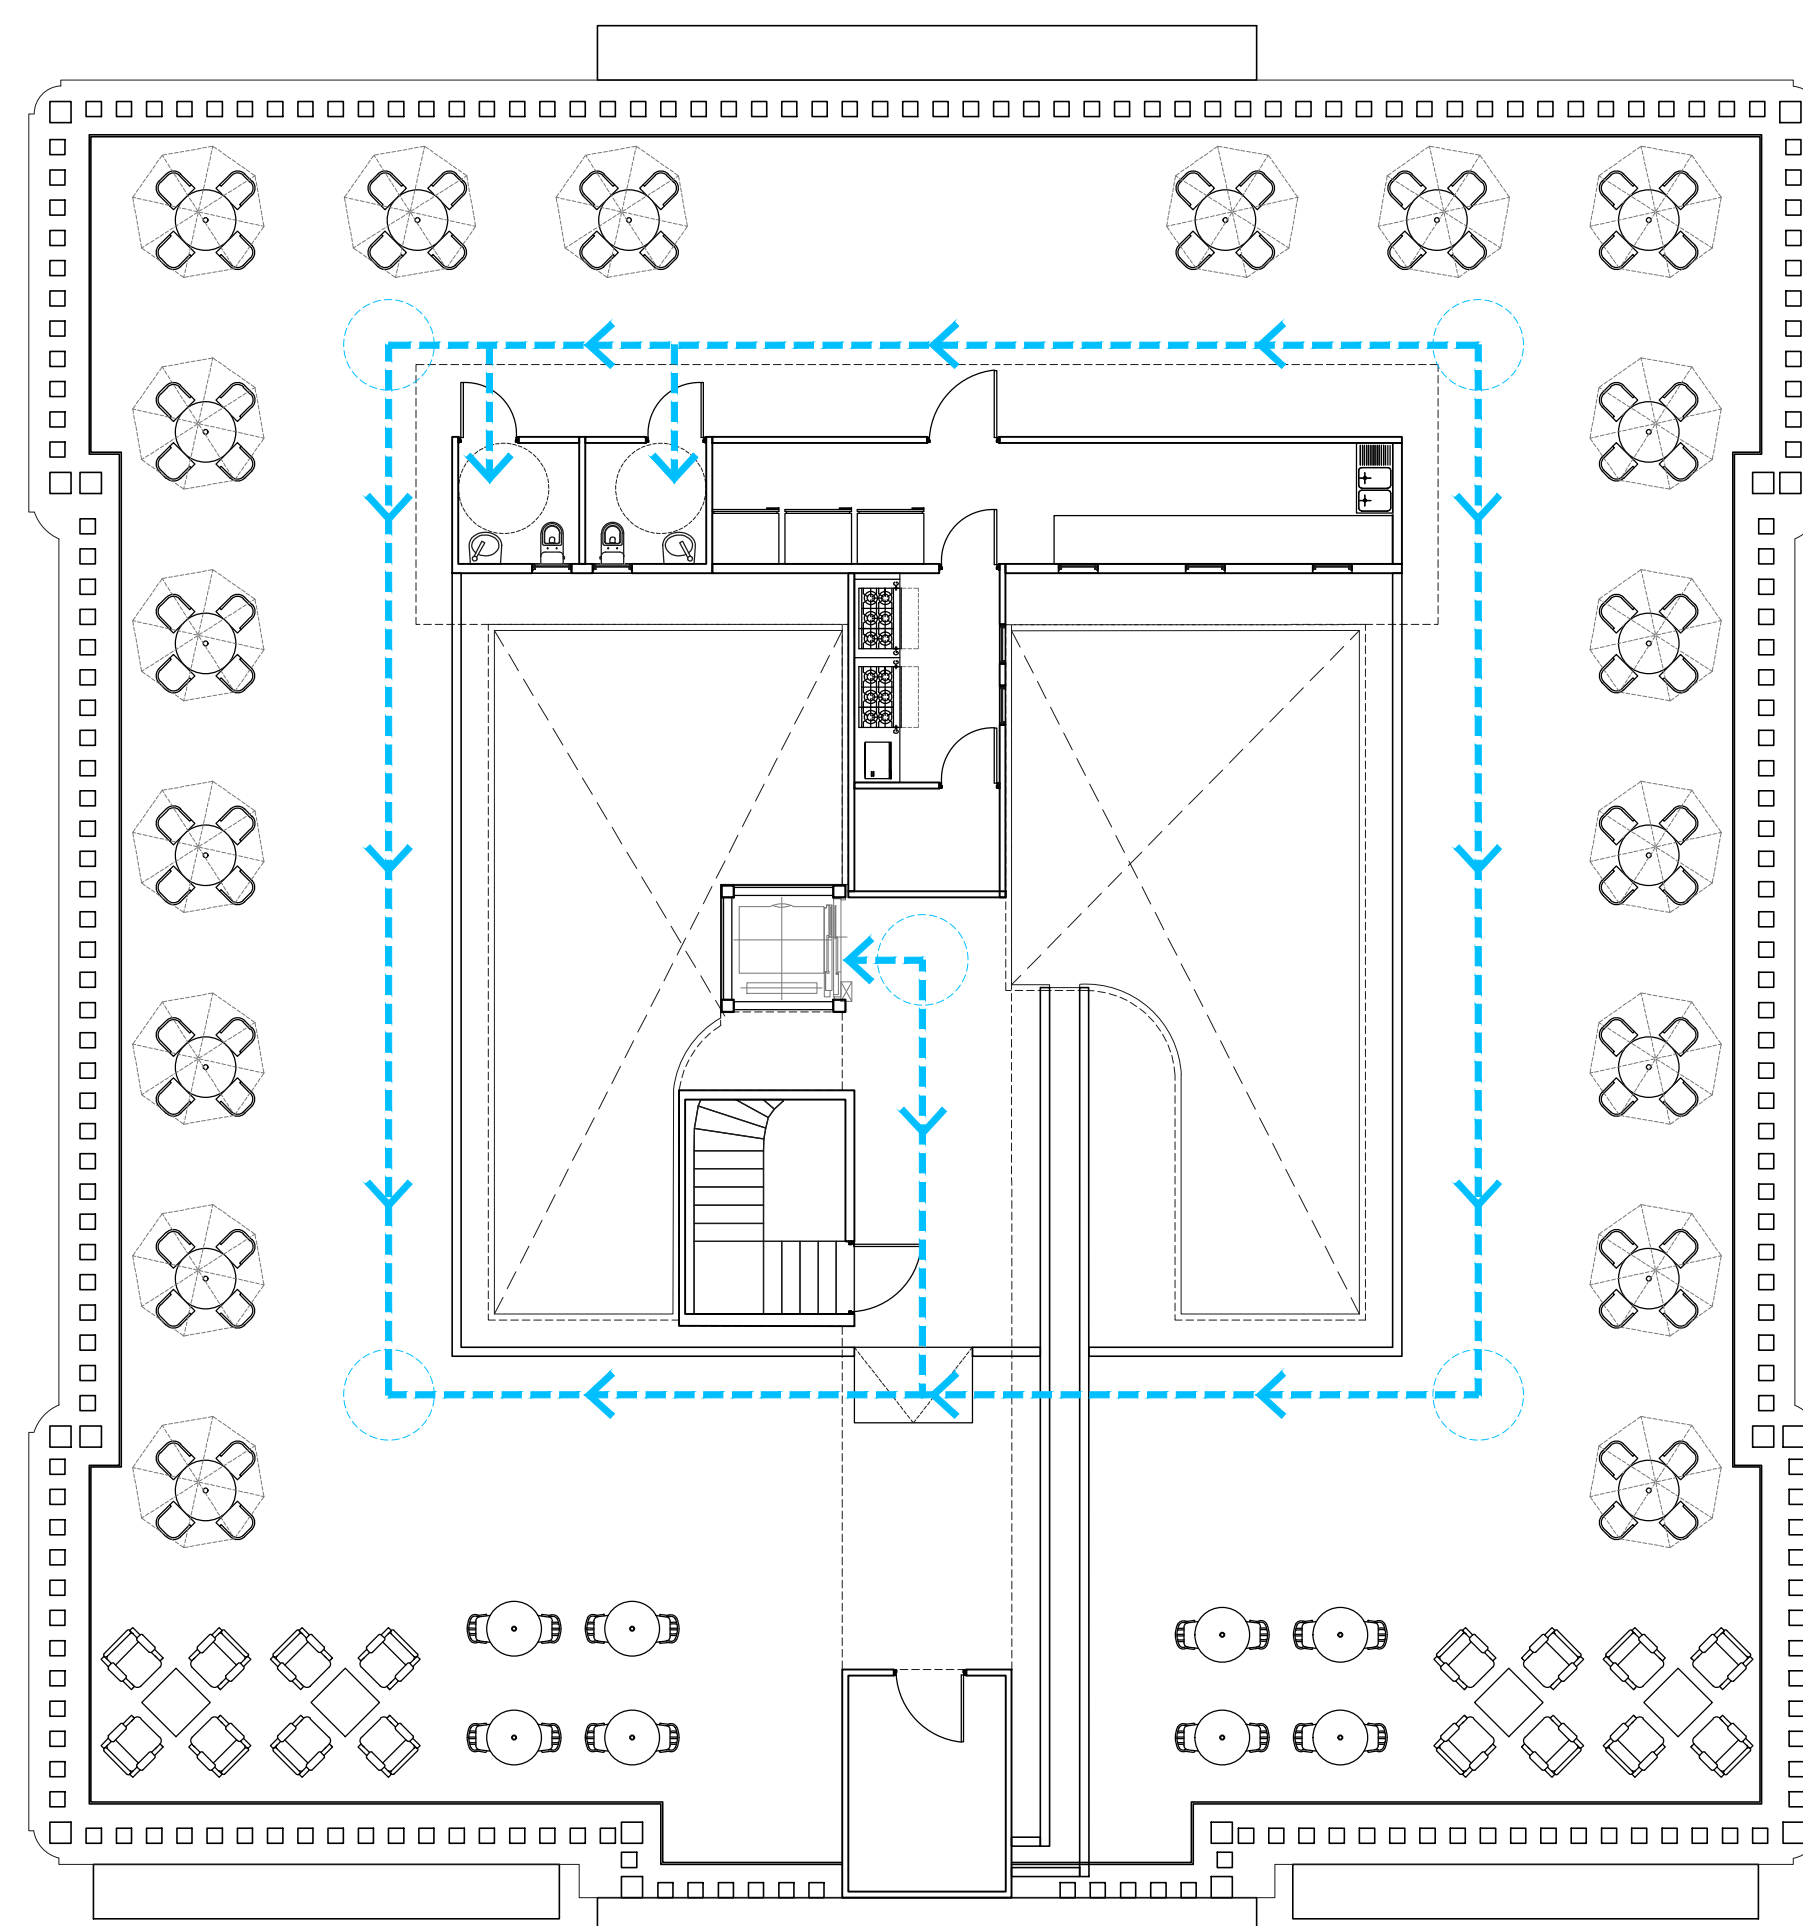

PLANTA AZOTEA - ACCESIBILIDAD

LEYENDA

- Nivel de piso
- Construcción de paredes
- Área de maniobra

Proyecto de restauración y rehabilitación para la Gobernación de la Provincia de Bocas del Toro

TÍTULO PLANO
Accesibilidad
Planta baja

22/58

A21

LOCALIZACIÓN
Provincia de Bocas del Toro, República de Panamá

FECHA ____ ABRIL 2018
ESCALA ____ 1/125

COORDINADORES DEL PROYECTO:


GESTION DE PROYECTO
PROYECTO PNUD 92046
"APOYO AL PROGRAMA DE
REFORMAS DEL MINGO"



PROPIETARIO:
Ministerio de
Gobierno




DISEÑO: PROYECO S.A.
R.U.C.: 1460201-1-198
Calle 60 ESTE, entre Av. Ricardo
Aragón y Calle 50, Ciudad
Corregimiento Balboa, Panamá
Tel: (507) 203-2989 (507) 203-2988

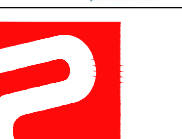


PROPIETARIO:
Ministerio de Gobierno


INGENIERO MUNICIPAL:

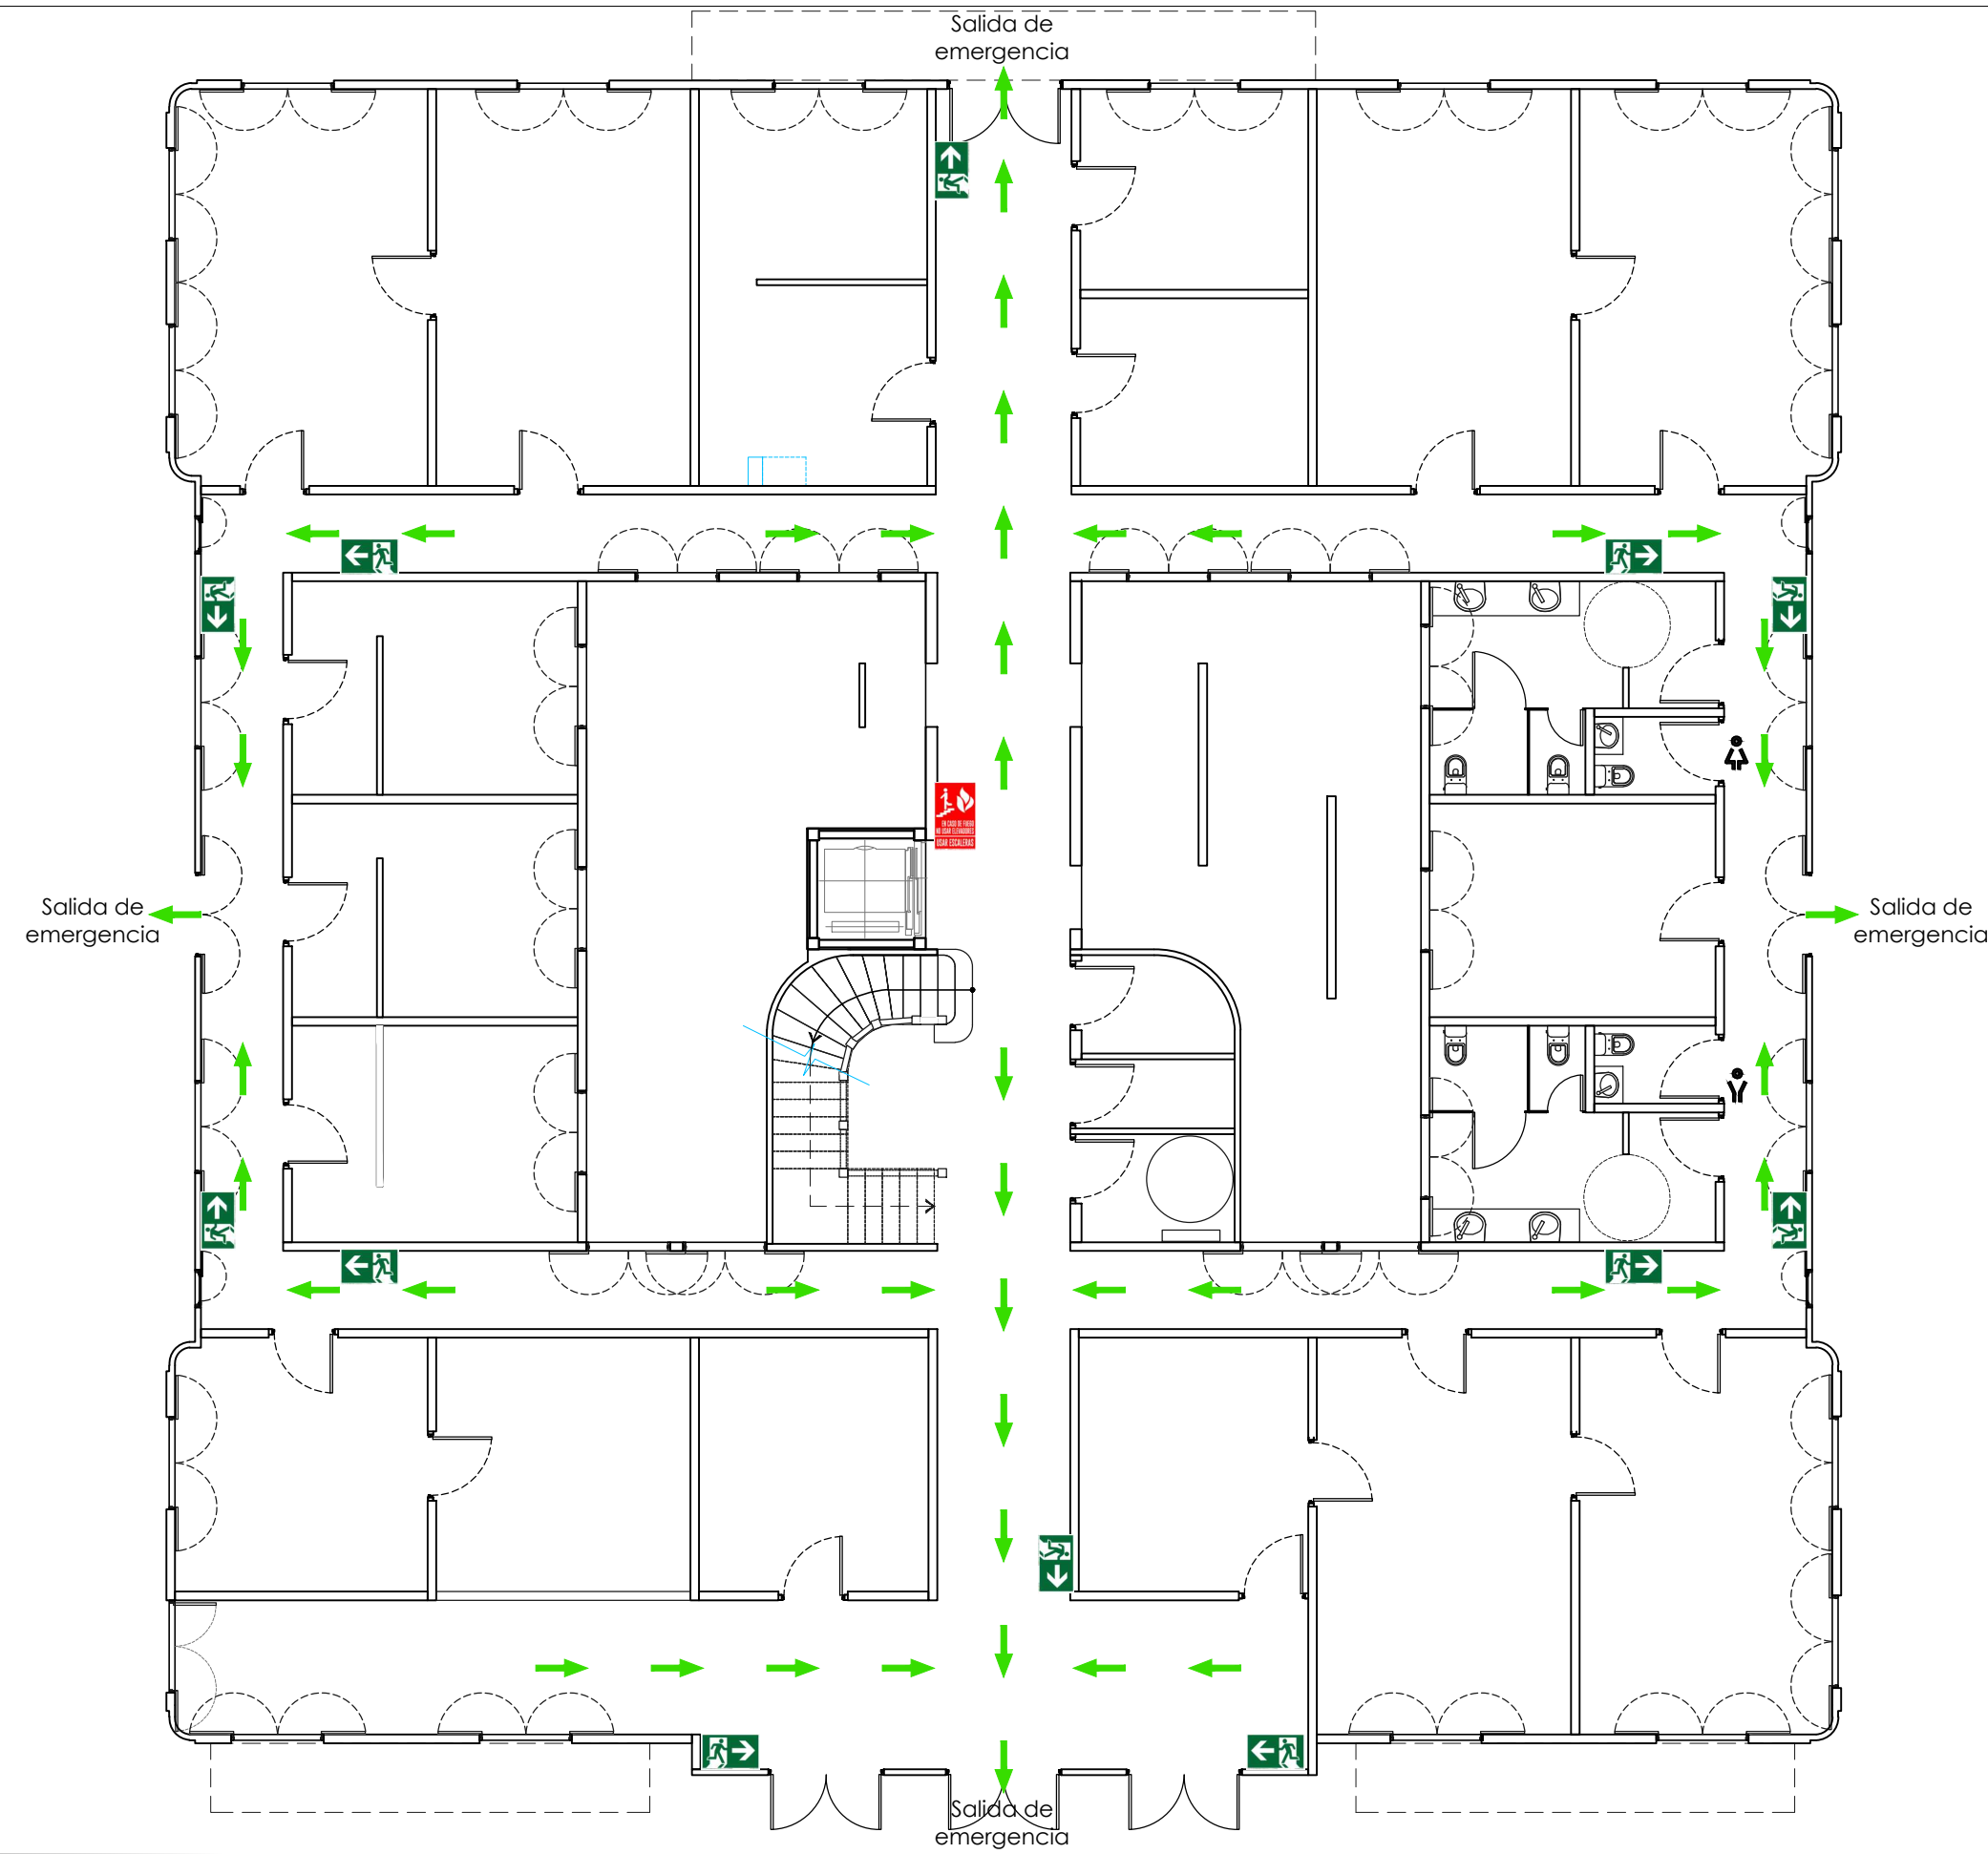


PLANTA BAJA - SEÑALIZACION

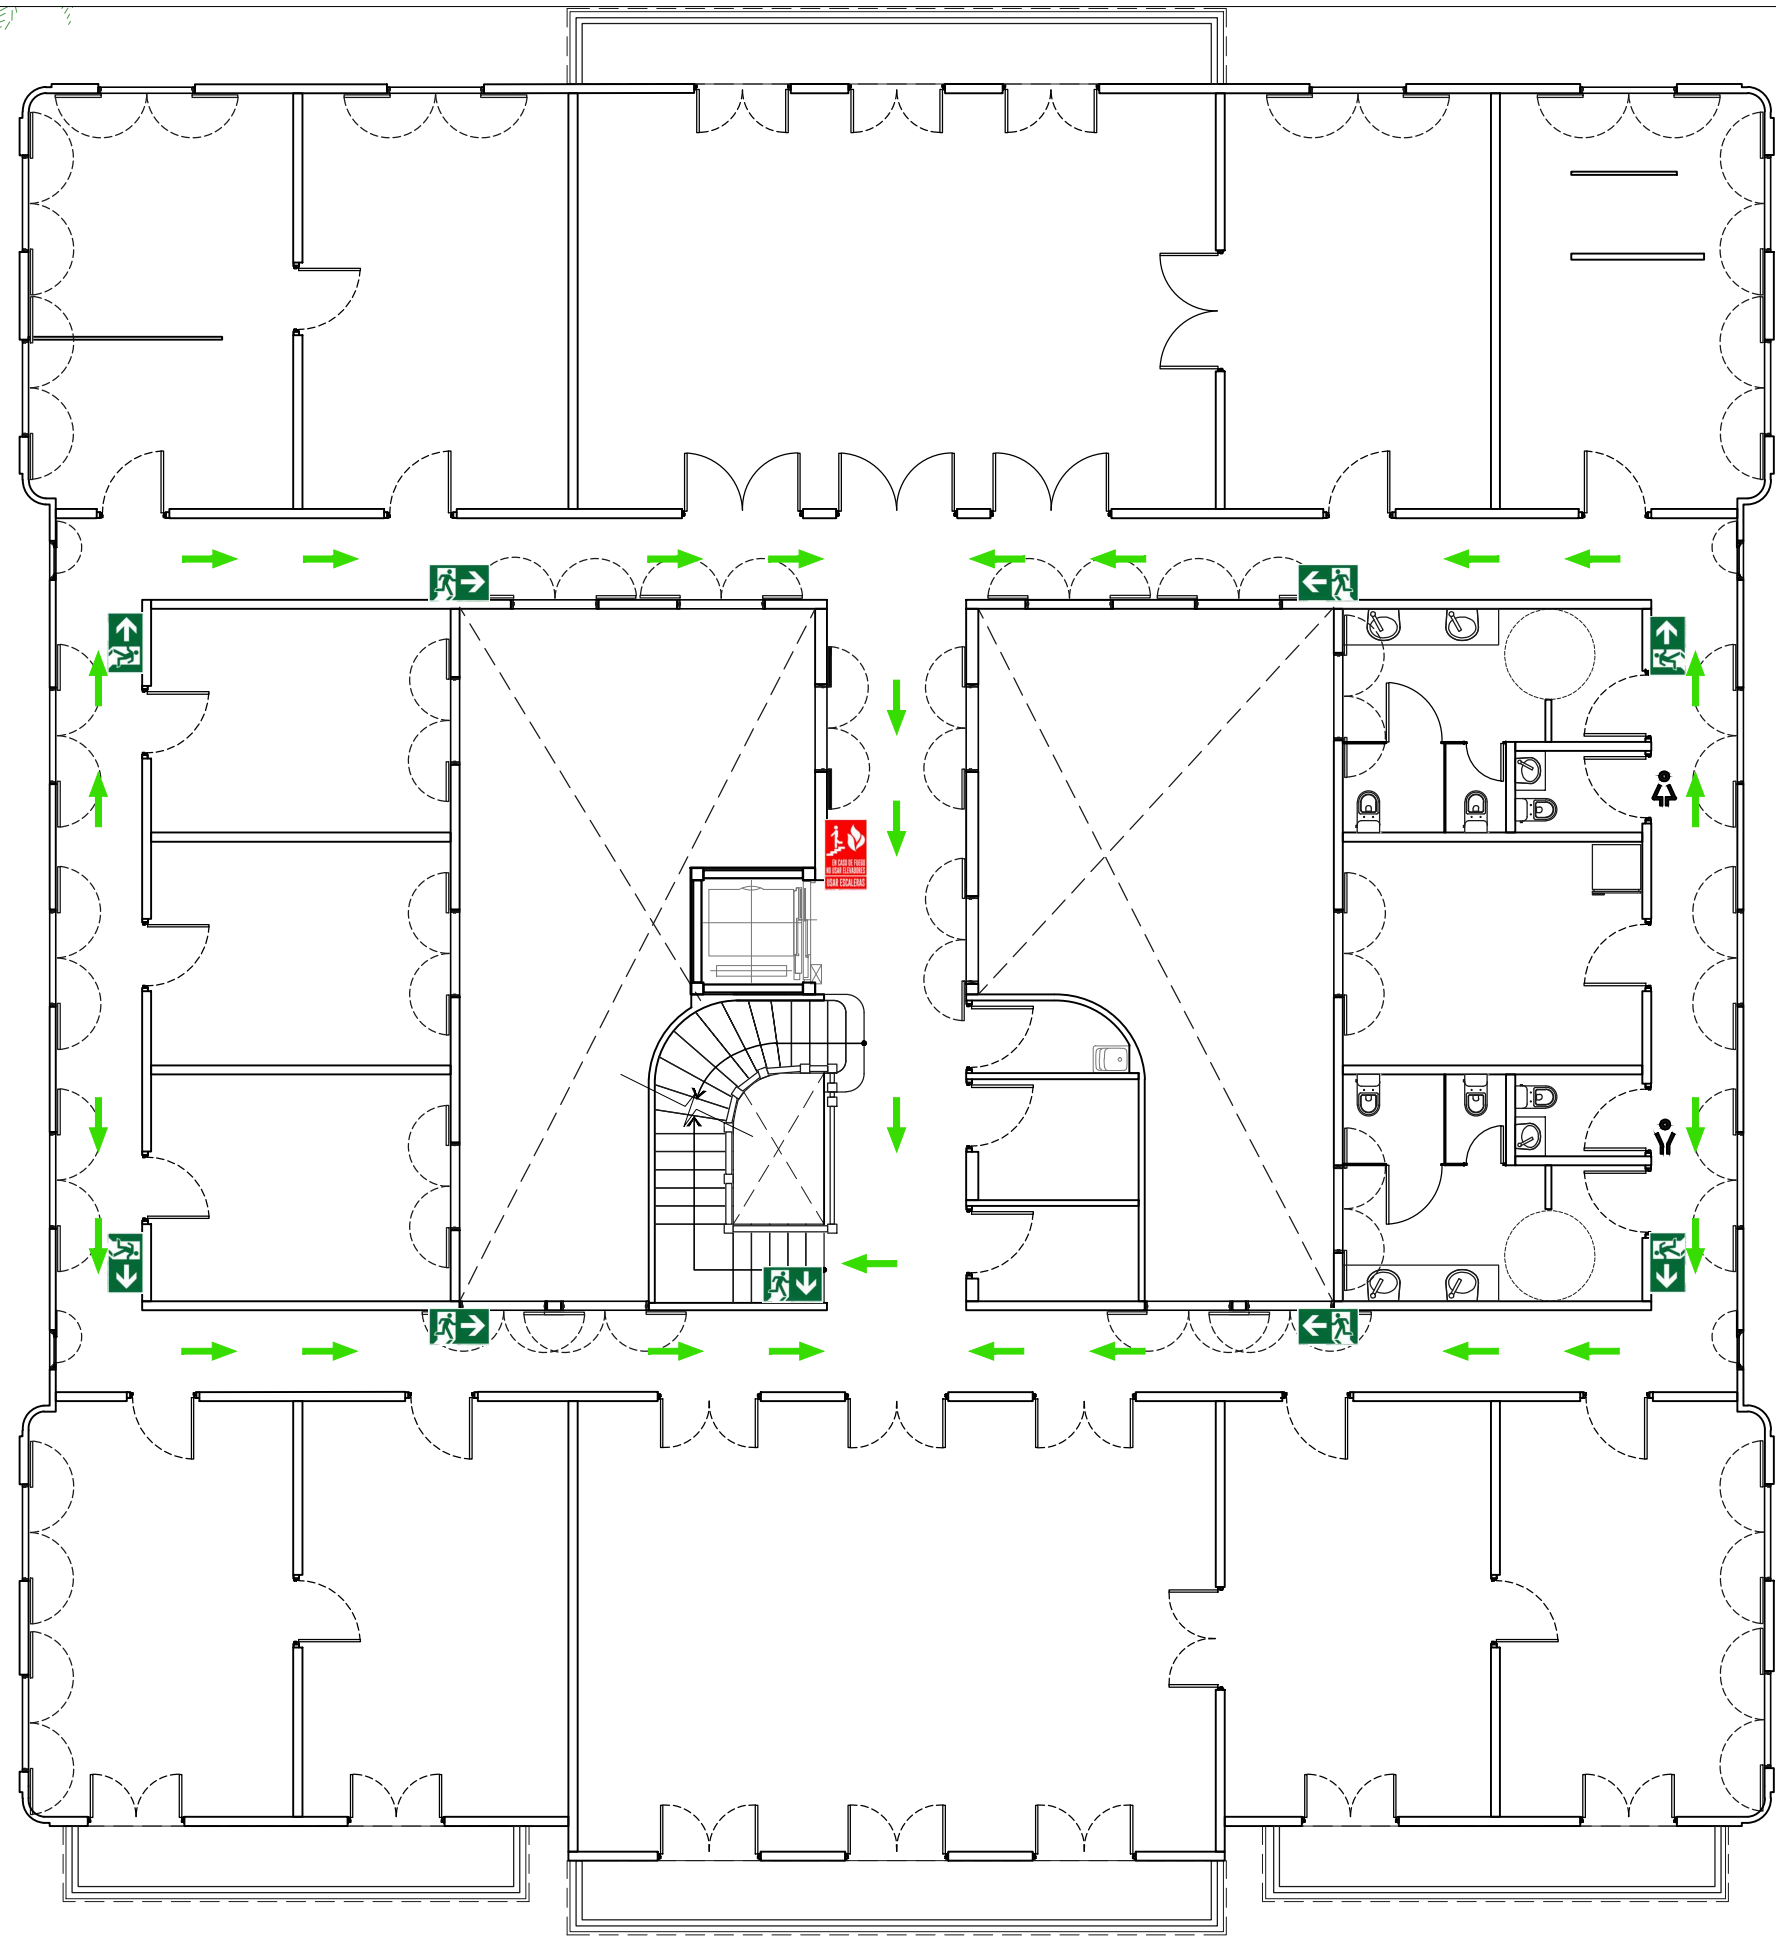

PLANTA ALTA - SEÑALIZACION

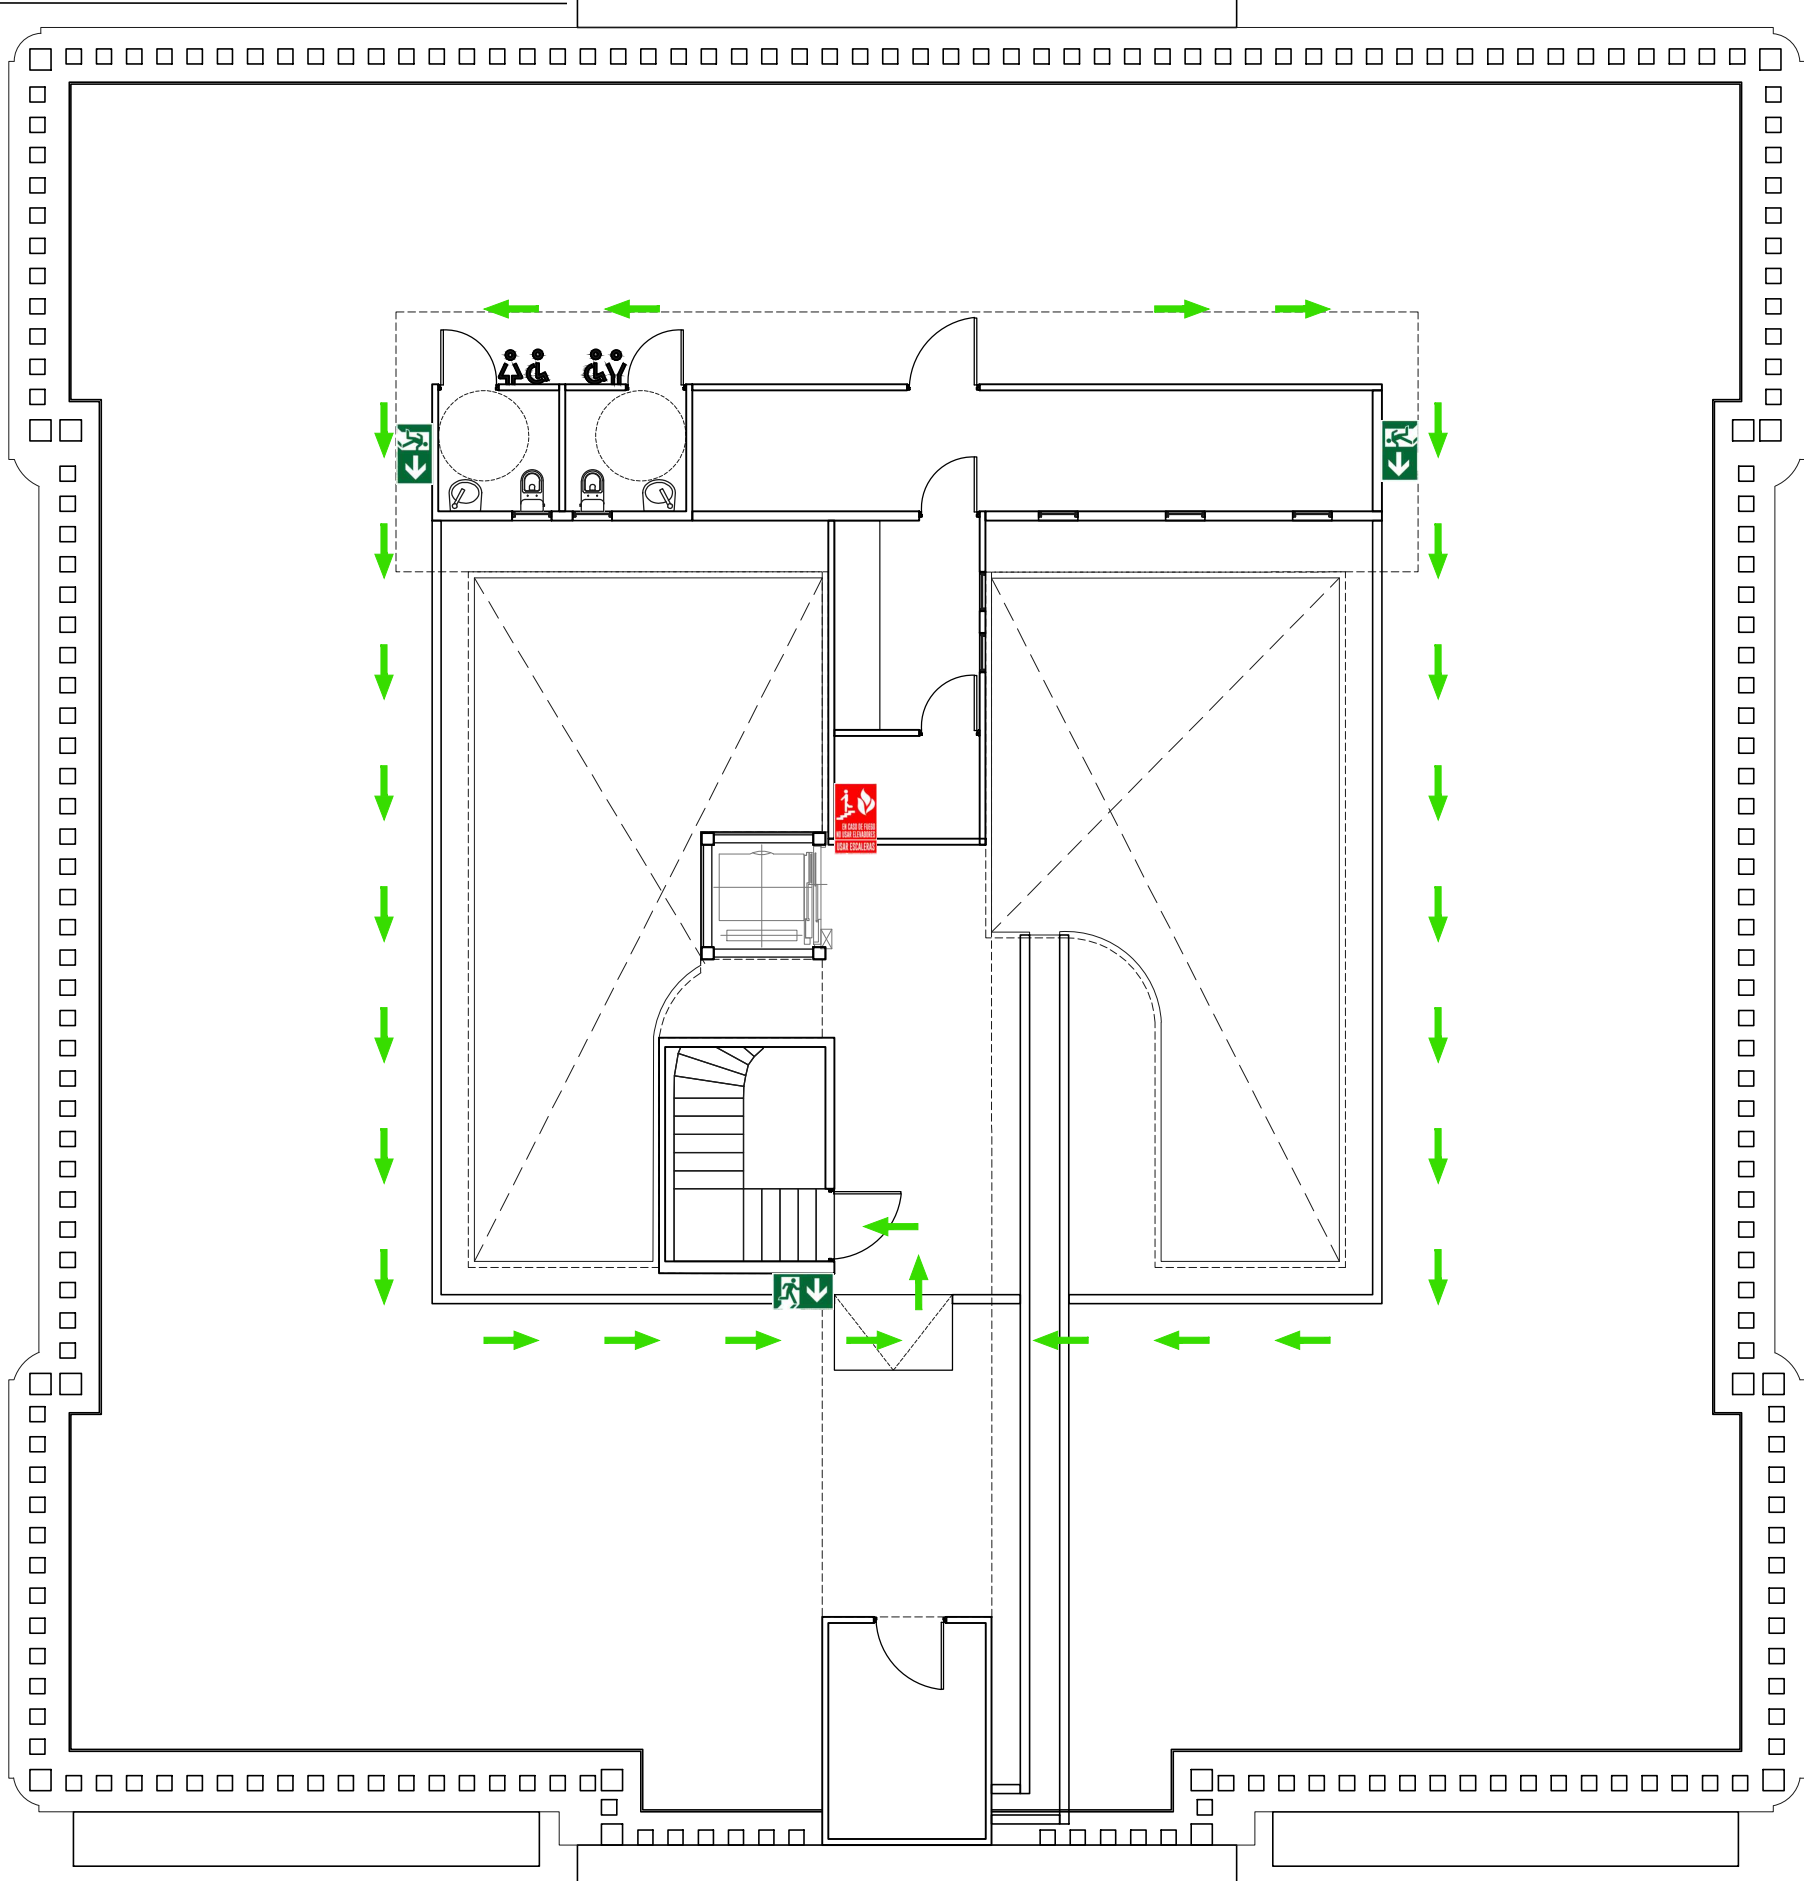

PLANTA AZOTEA - SEÑALIZACION

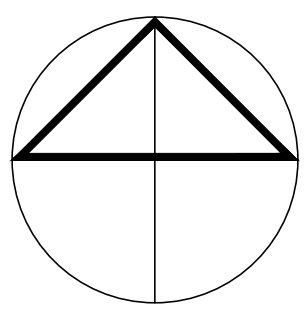

LEYENDA

-  Señalización salida de emergencia derecha.
-  Señalización salida de emergencia izquierda.
-  Señalización salida de emergencia escalera.
-  Señalización ascensor


Proyecto de restauración y rehabilitación para la Gobernación de la Provincia de Bocas del Toro

TITULO PLANO
Señalización
Planta baja / Planta alta / Planta azotea
LOCALIZACIÓN
Provincia de Bocas del Toro, República de Panamá
FECHA
ABRIL 2018
ESCALA
1/125


23/58

A22


COORDINADORES DEL PROYECTO:		GESTION DE PROYECTO PROYECTO PNUD 92046 "APOYO AL PROGRAMA DE REFORMAS DEL MINGOB"		
PROPIETARIO:  Ministerio de Gobierno	DISEÑO: PROYECO S.A. R.U.C.: 1460201-1-198 Calle 60 ESTE, entre Av. Ricardo Arango y Calle 50, Ciudad Comisariato Bovalista, Panamá Tel: (507) 203-2989 / (507) 203-2988			
PROPIETARIO: Ministerio de Gobierno		INGENIERO MUNICIPAL:		

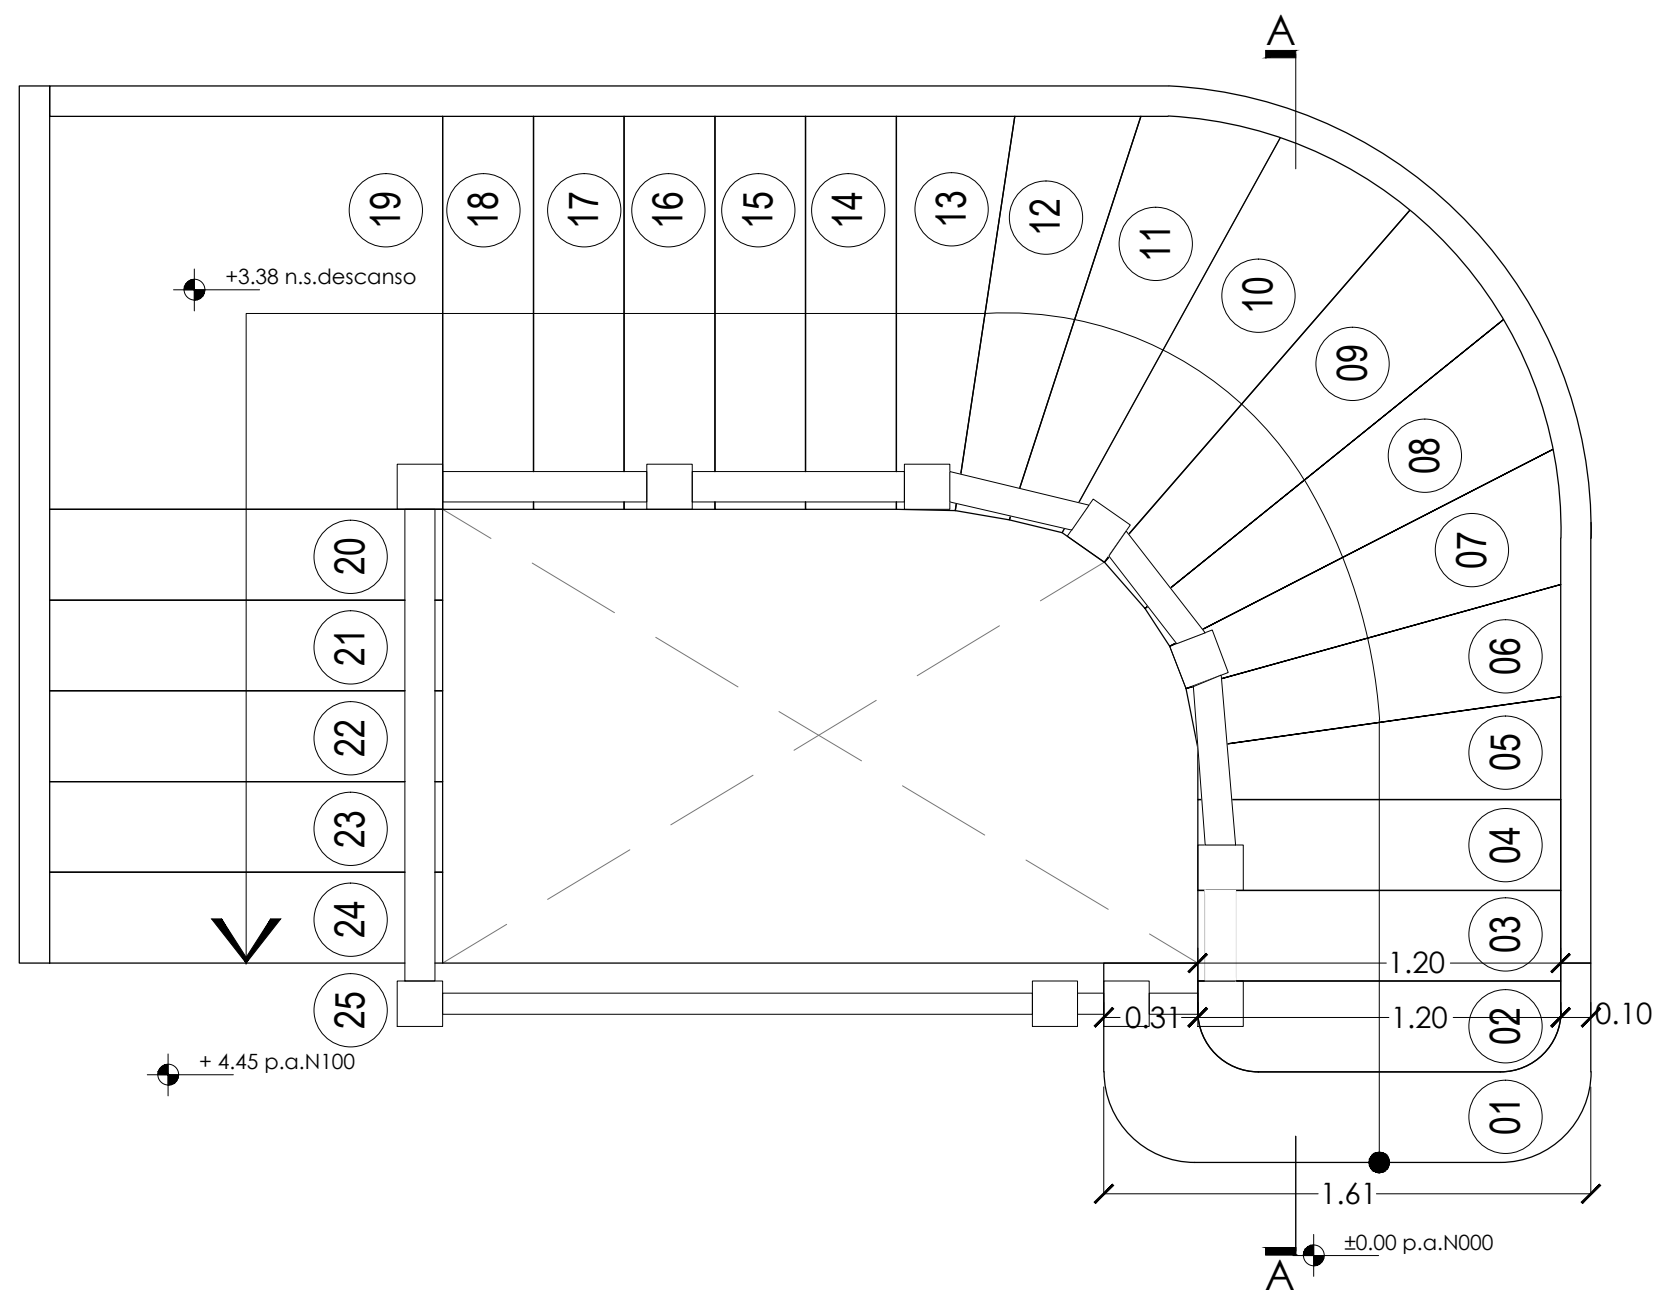

PLANTA DE ESCALERA N100
Esc. 1/25

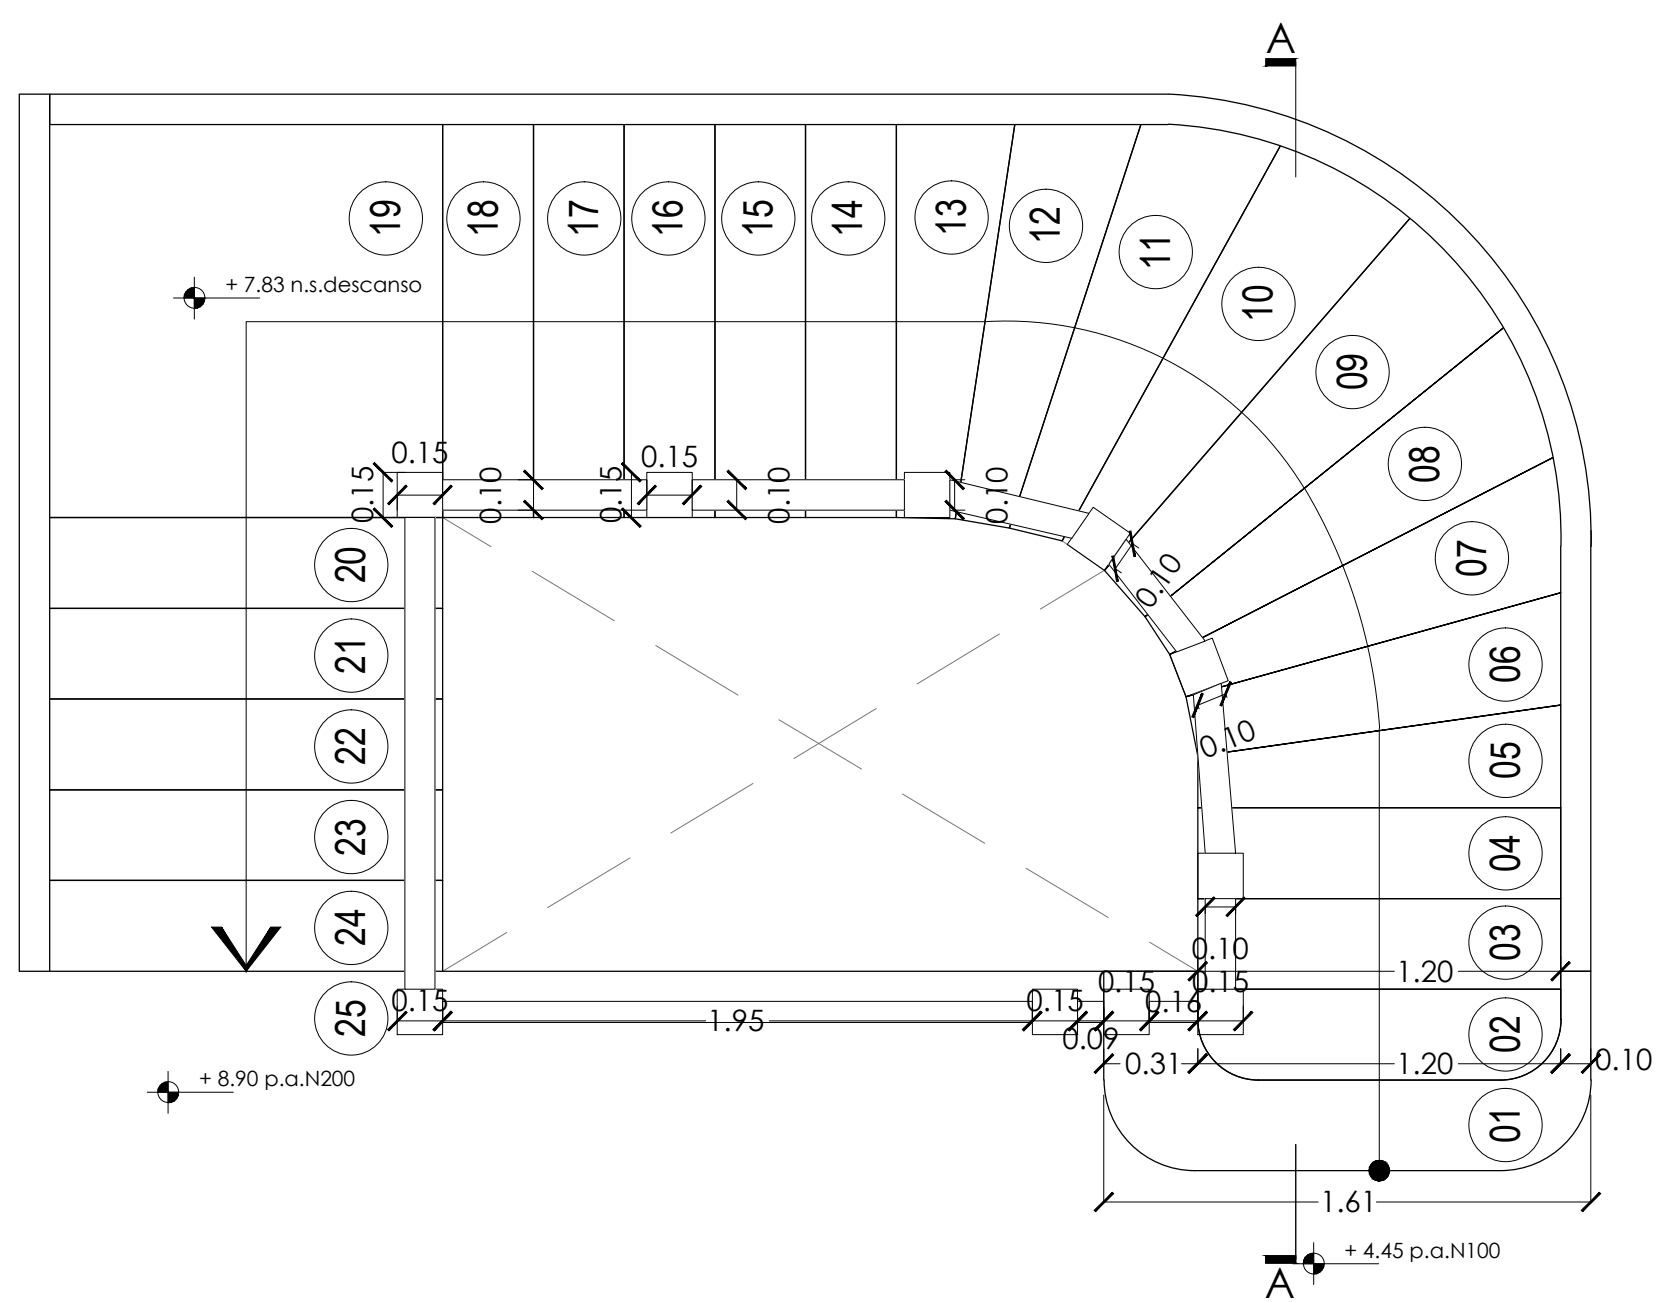


PLANTA DE ESCALERA N200
Esc. 1/25

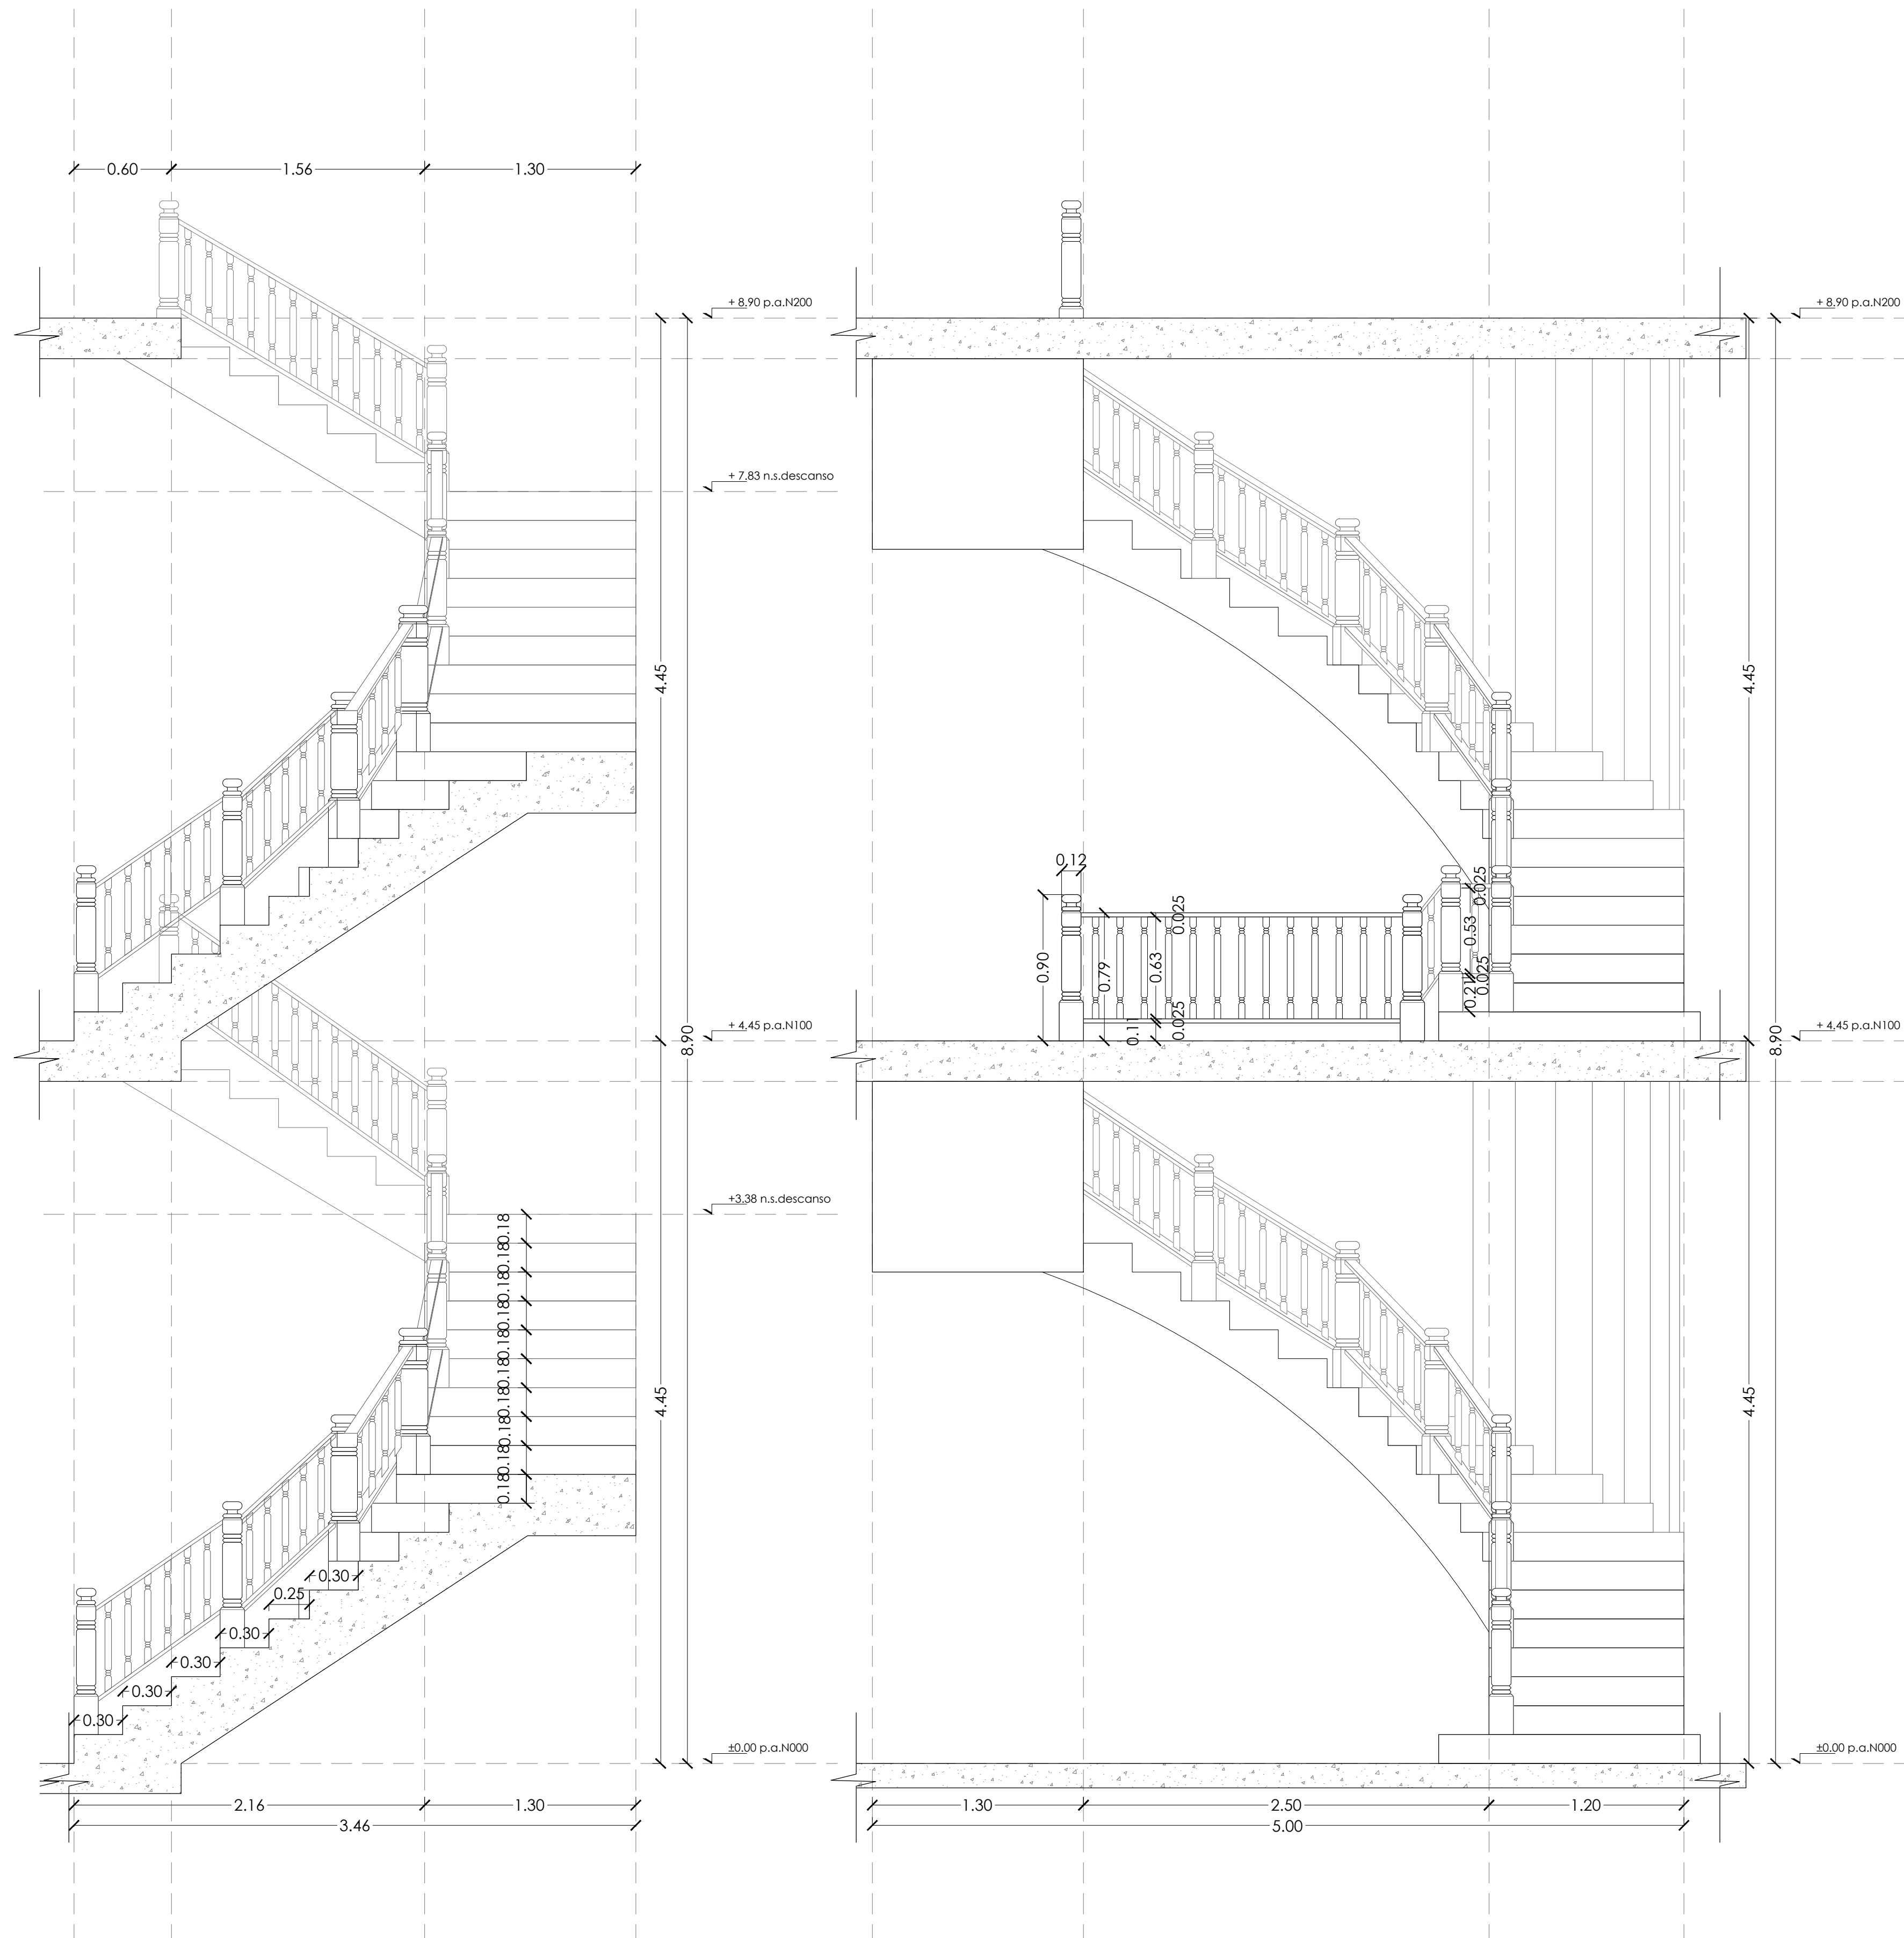


SECCIÓN A-A'
Esc. 1/25

VISTA FRONTAL
Esc. 1/25

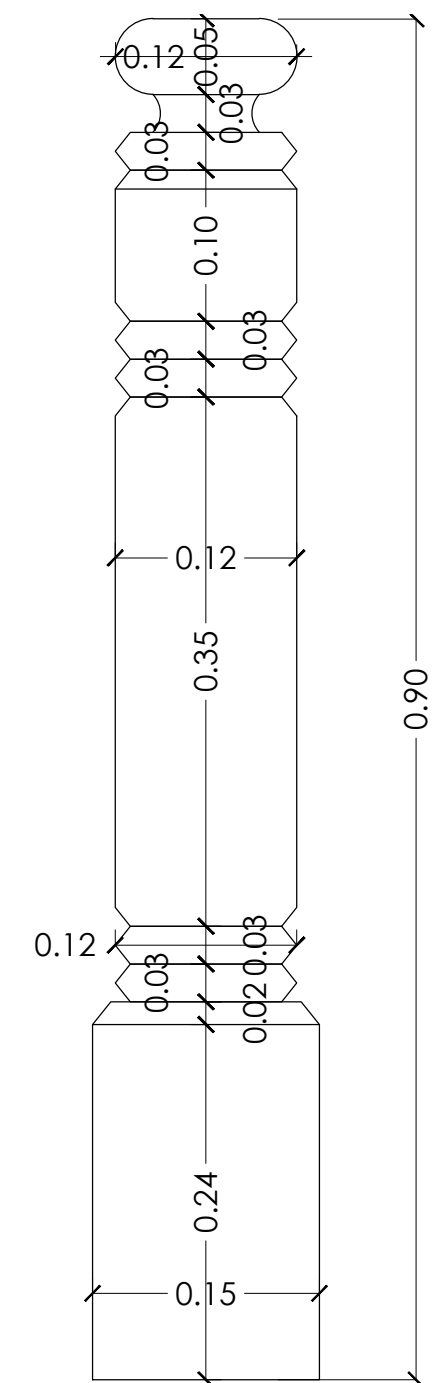

DETALLE DE PILAR DE PASAMANOS
Esc. 1/5

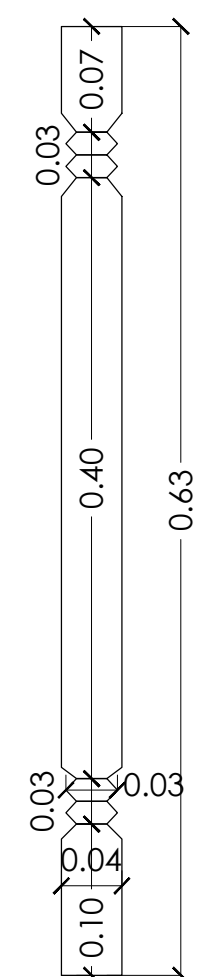

DETALLE DE PILAR SECUNDARIO DE PASAMANOS
Esc. 1/5

NOTA
Se conservarán todos aquellos pilares (principales y secundarios) que se encuentren en buen estado para la fecha de la construcción.

LEYENDA

- ← ±0.00 n.p. Nivel Piso Terminado
- ← ±0.00 n.l. Nivel Inferior Losa
- ← ±0.00 n.l.v. Nivel Inferior Viga
- ← ±0.00 Nivel de piso

Proyecto de restauración y rehabilitación para la Gobernación de la Provincia de Bocas del Toro

TÍTULO PLANO
Detalle de escaleras y pasamanos

24/58

A23

LOCALIZACIÓN
Provincia de Bocas del Toro, República de Panamá

FECHA
____ ABRIL 2018

ESCALA
____ indicada

COORDINADORES DEL PROYECTO:

GESTION DE PROYECTO
PROYECTO PNUD 92046
"APOYO AL PROGRAMA DE
REFORMAS DEL MINGOB"



PROPIETARIO:
Ministerio de Gobierno



DISEÑO: PROYECO S.A.
R.U.C.: 14602011189
Calle 60 ESTE, entre Av. Ricardo
Aragón y Calle 50, Ciudad
Comisariato Bovalillo,
Panamá
Tel: (507) 203-2989 / (507) 203-2988



PROPIETARIO:
Ministerio de Gobierno

INGENIERO MUNICIPAL: