
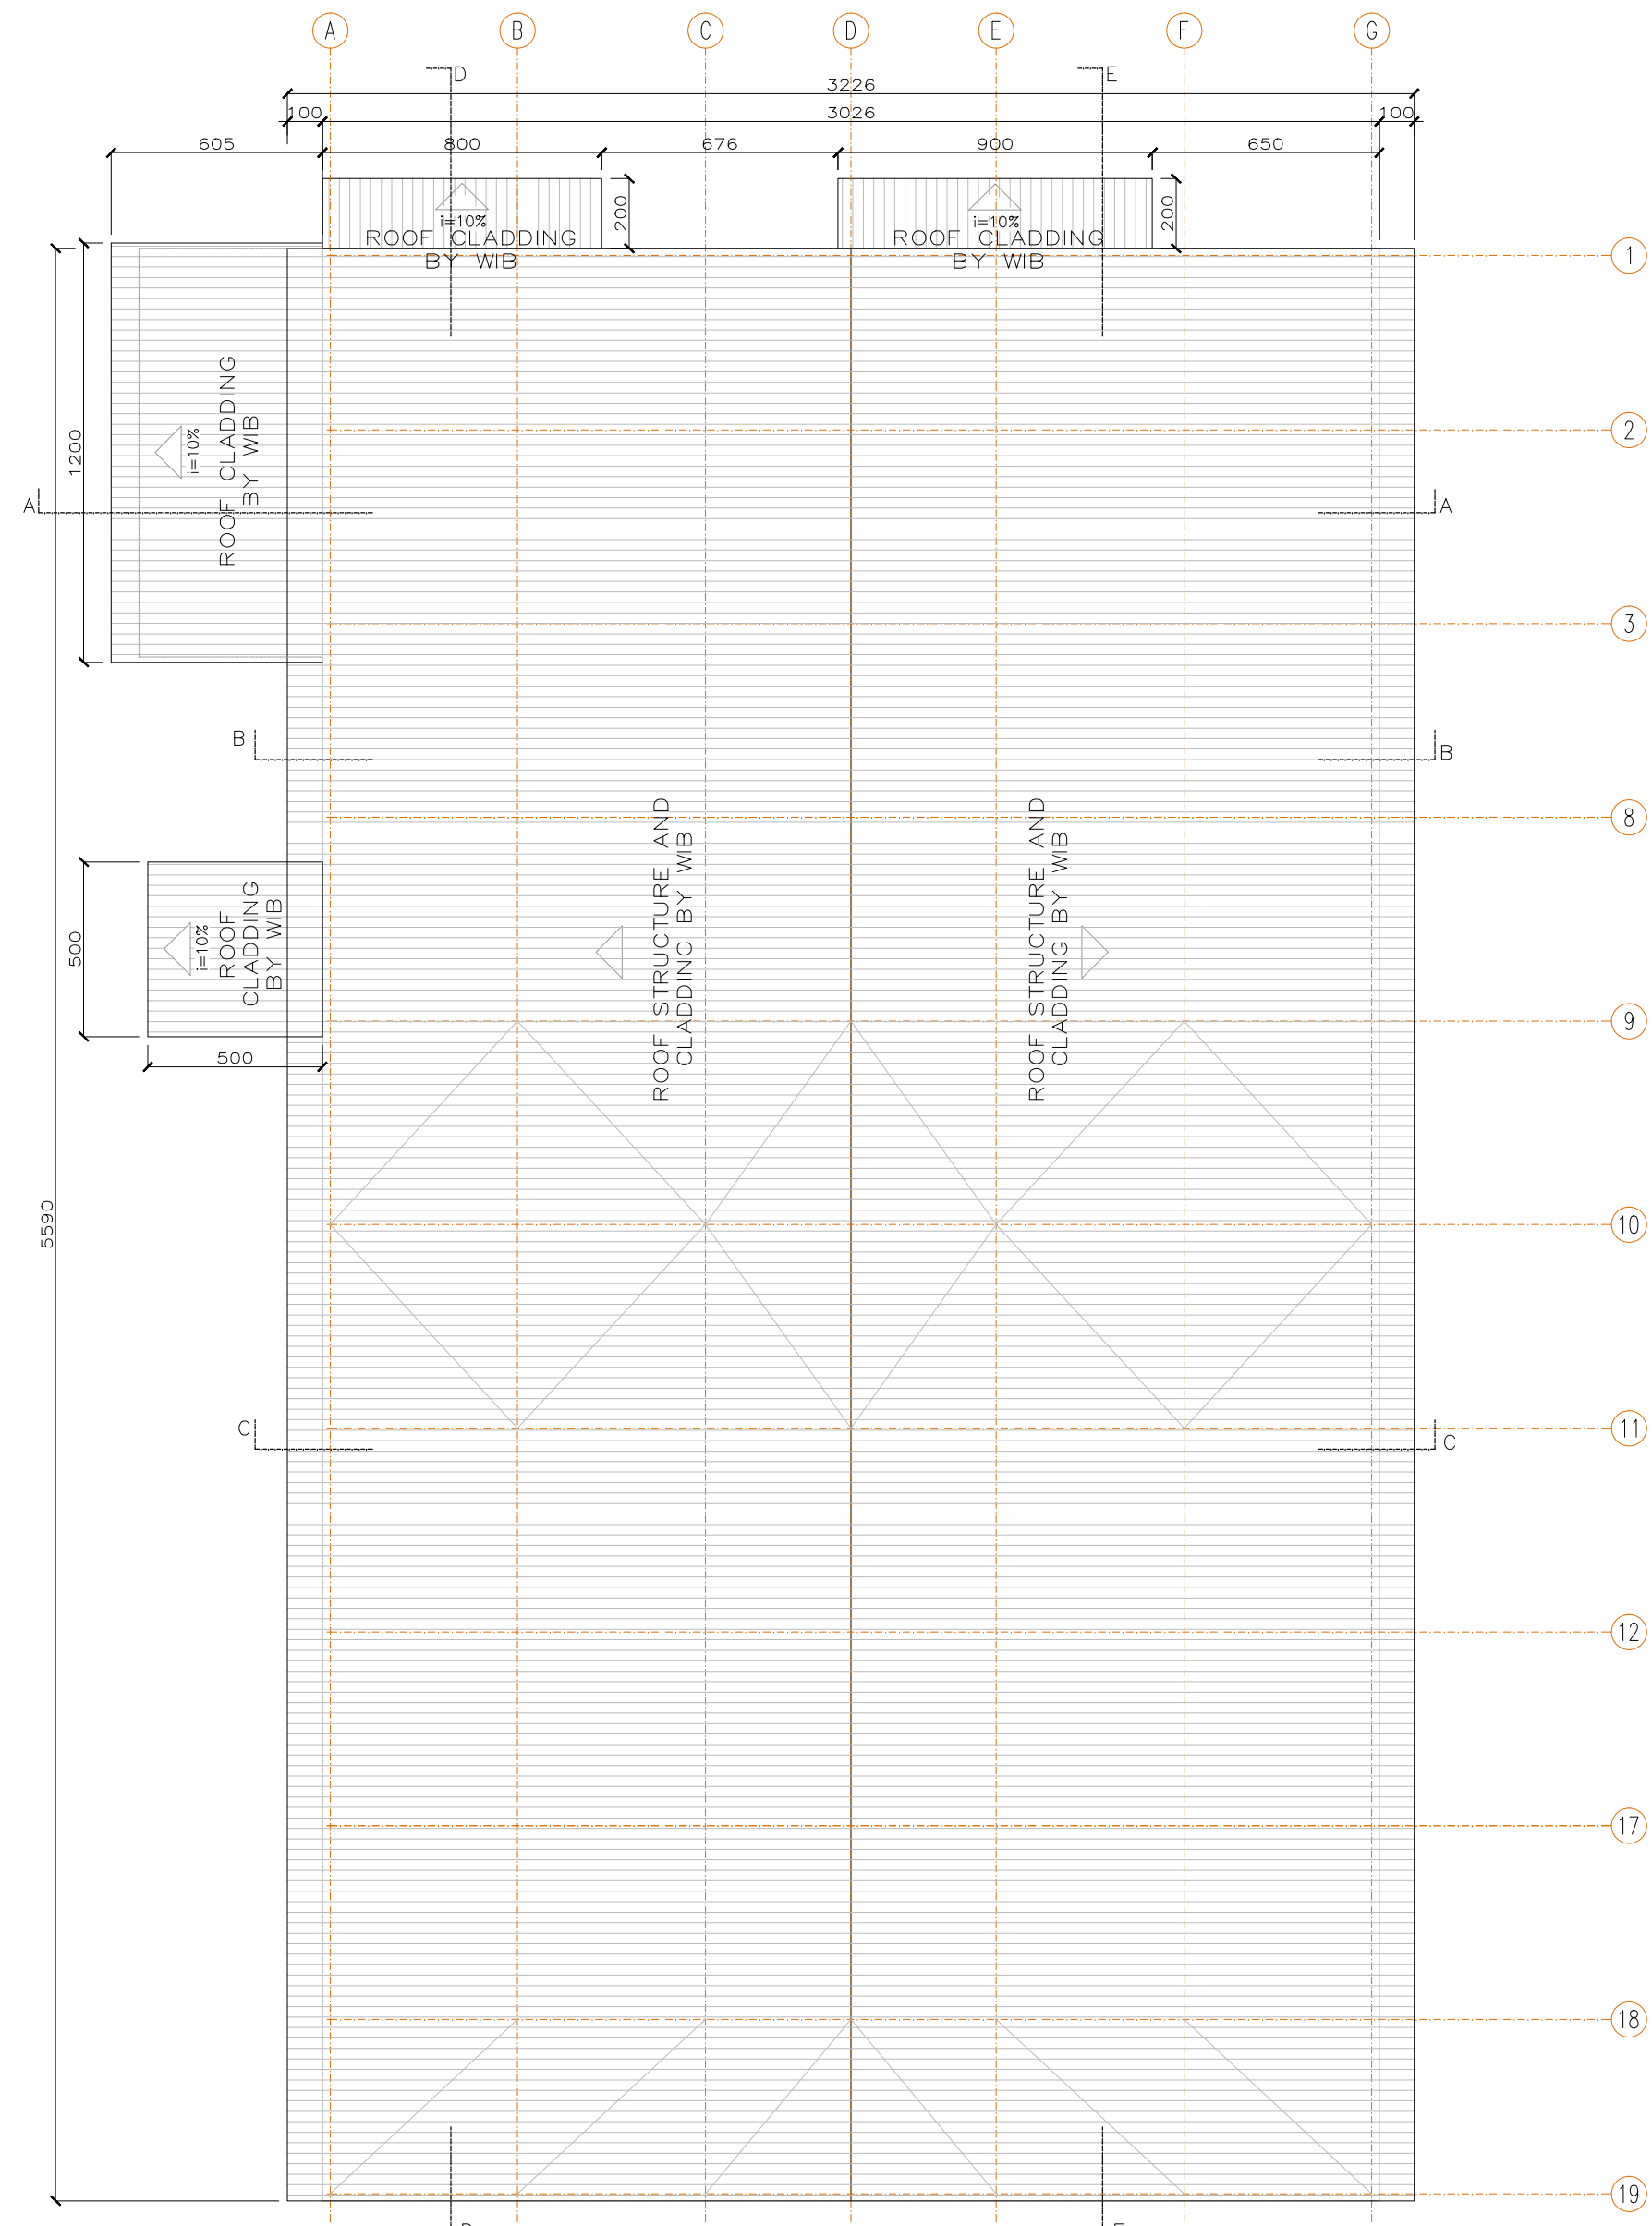


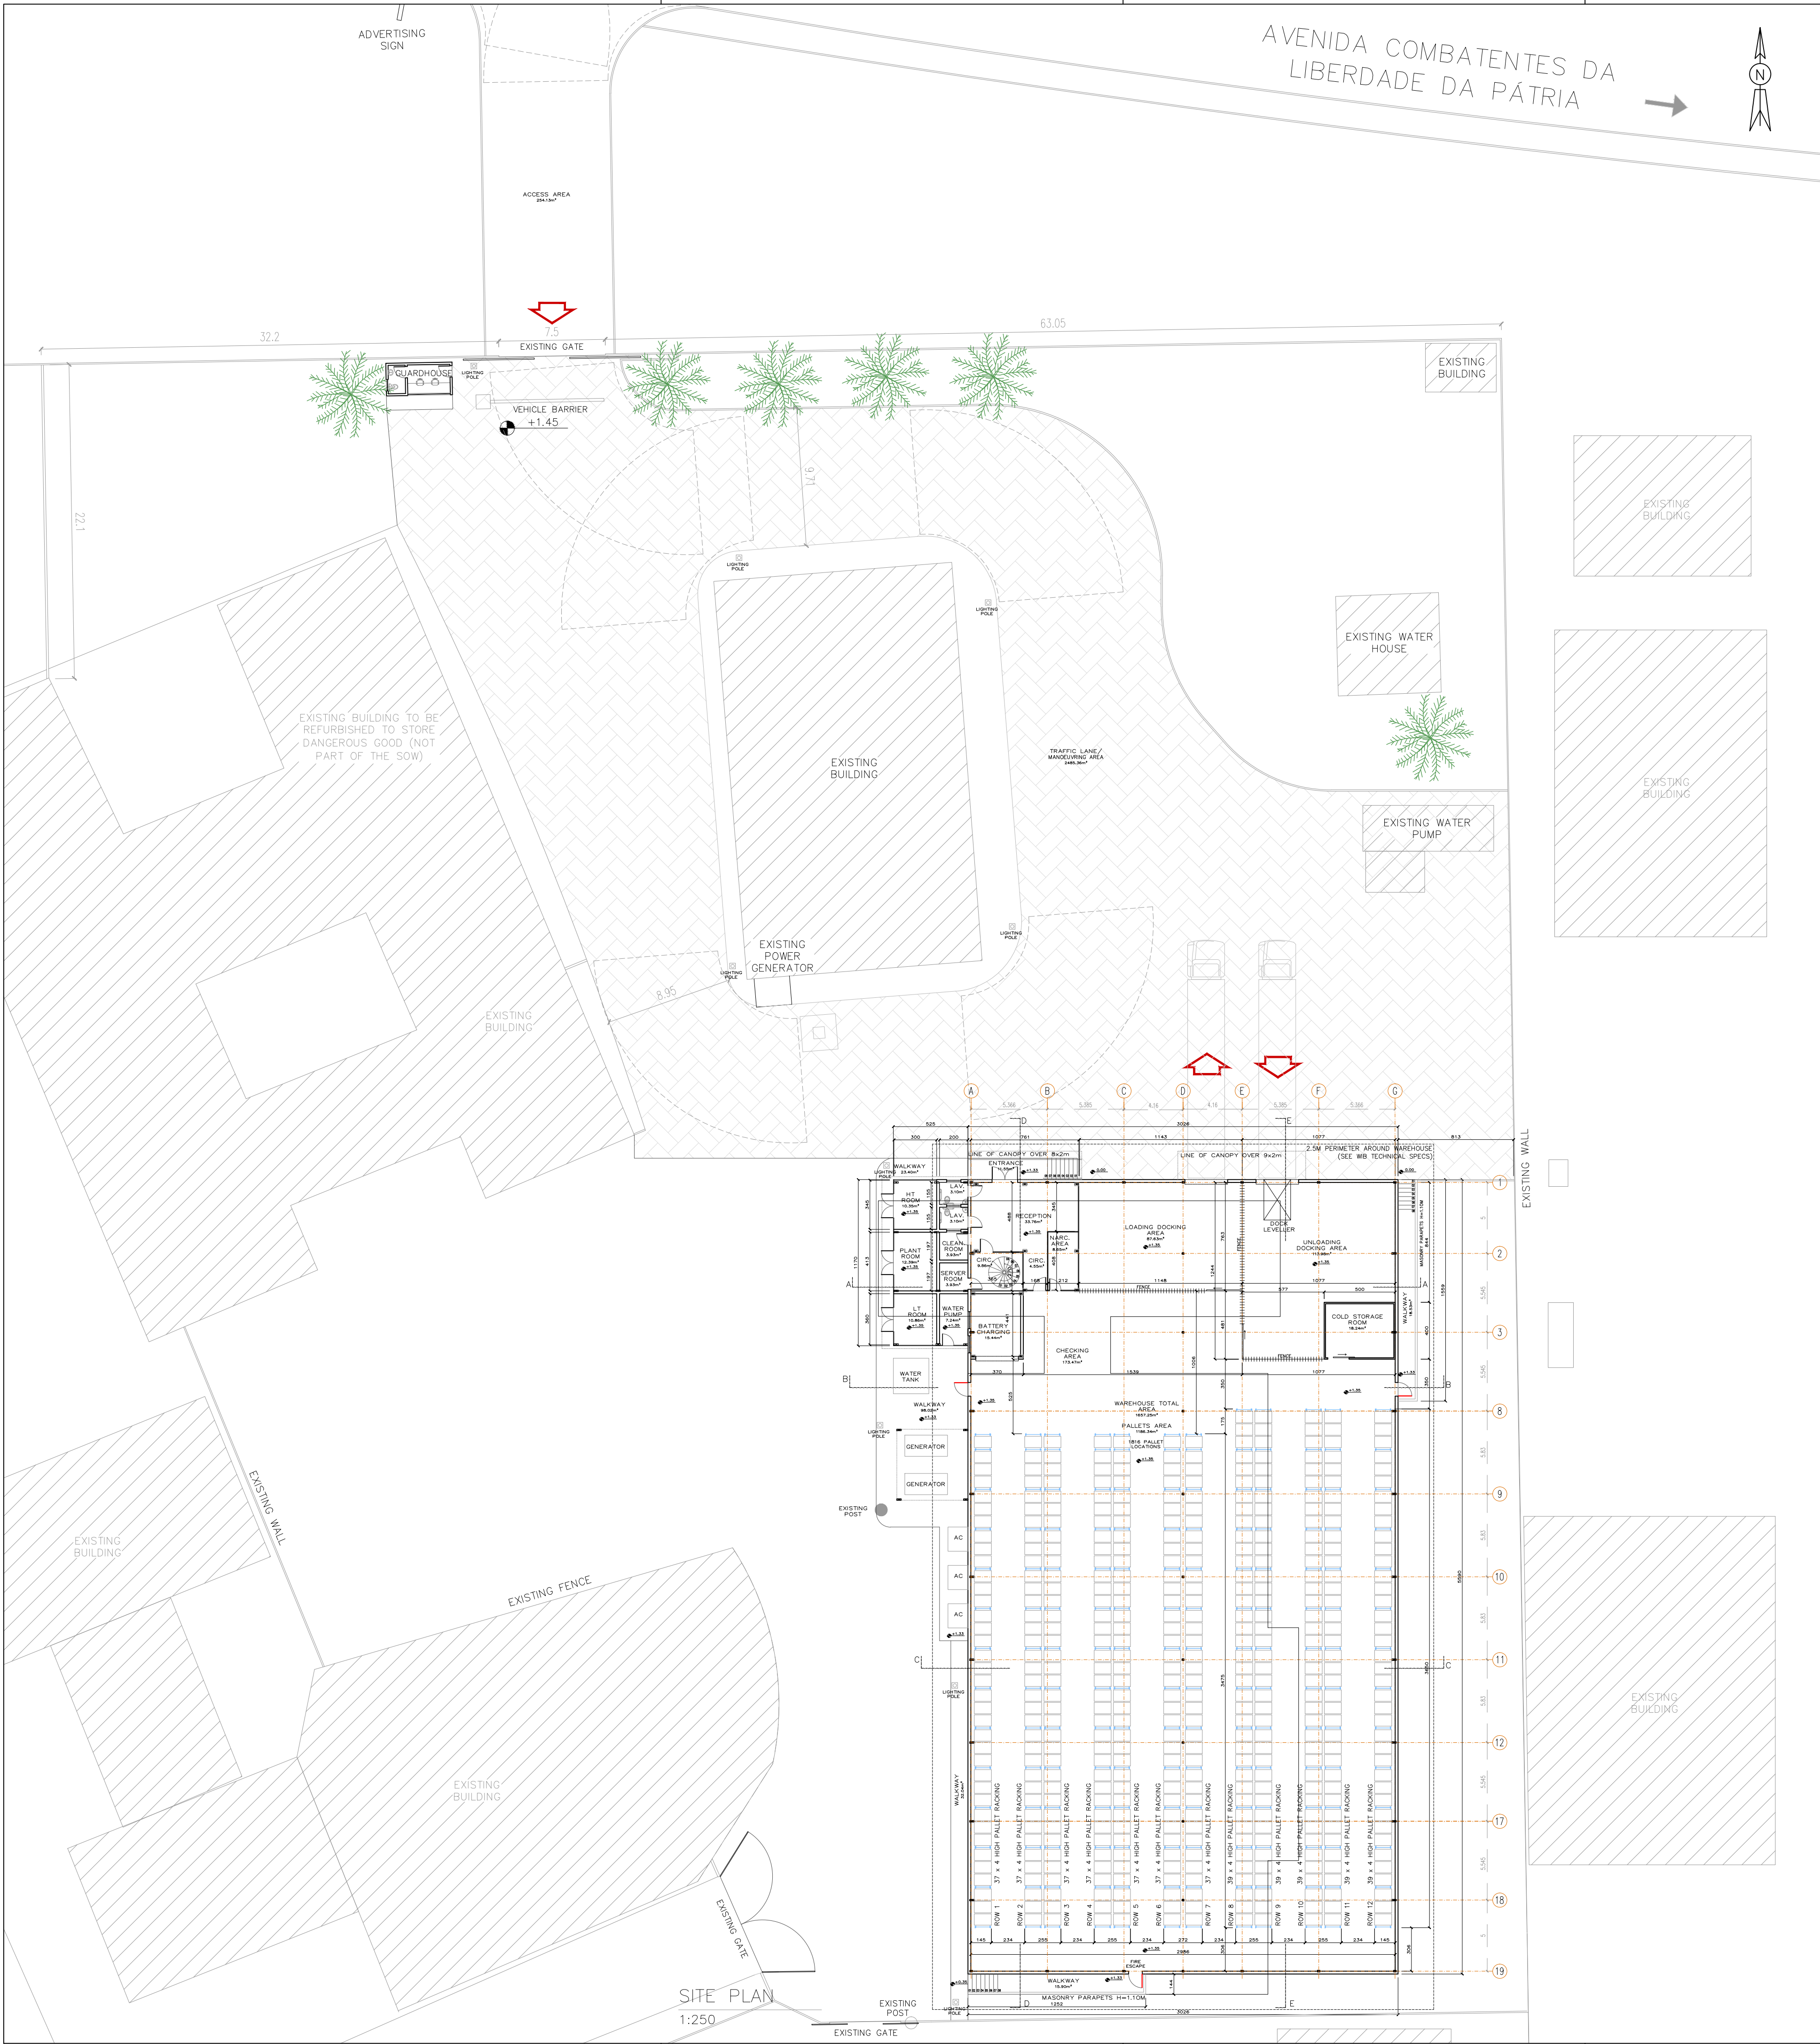


PLEASE REFER TO THE DRAWING 'ROOF SHEETING LAYOUT' NUMBER 7841-7844 C6


ROOF PLAN
1:200

ROOF SHEETING								
EUROCLAD MW5R ROOF 0.6mm								
COLOUR: 'HAMLET' POLYESTER (RAL 9002)								
LENGTH	QTY	WAREHOUSE	ANNEX	CANOPY ENTRANCE	CANOPY DOCKS	GUARDHOUSE	TOTAL	SPARE
5345	210	114					114	96
3975	404	228				6	234	170
3235	202	114	24	8	9		155	47


SCALE		PAGE	
AS SHOWN		01/06	
REVISION		DATE	
00 INITIAL ISSUE		18.MAR.2019	
PROJECT		IMPLEMENTING ENTITY	
Central de Compra dos Medicamentos Essenciais (CECCOME)		TheGlobalFund	
DRAWING TITLE		TECHNICAL ASSISTANCE	
SITE PLAN ROOF PLAN		UNO HABITAT FOR UM FUTURO URBANO MELHOR	
CLIENT			
Ministério da Saúde Pública, Família e Coesão Social da Guiné-Bissau			

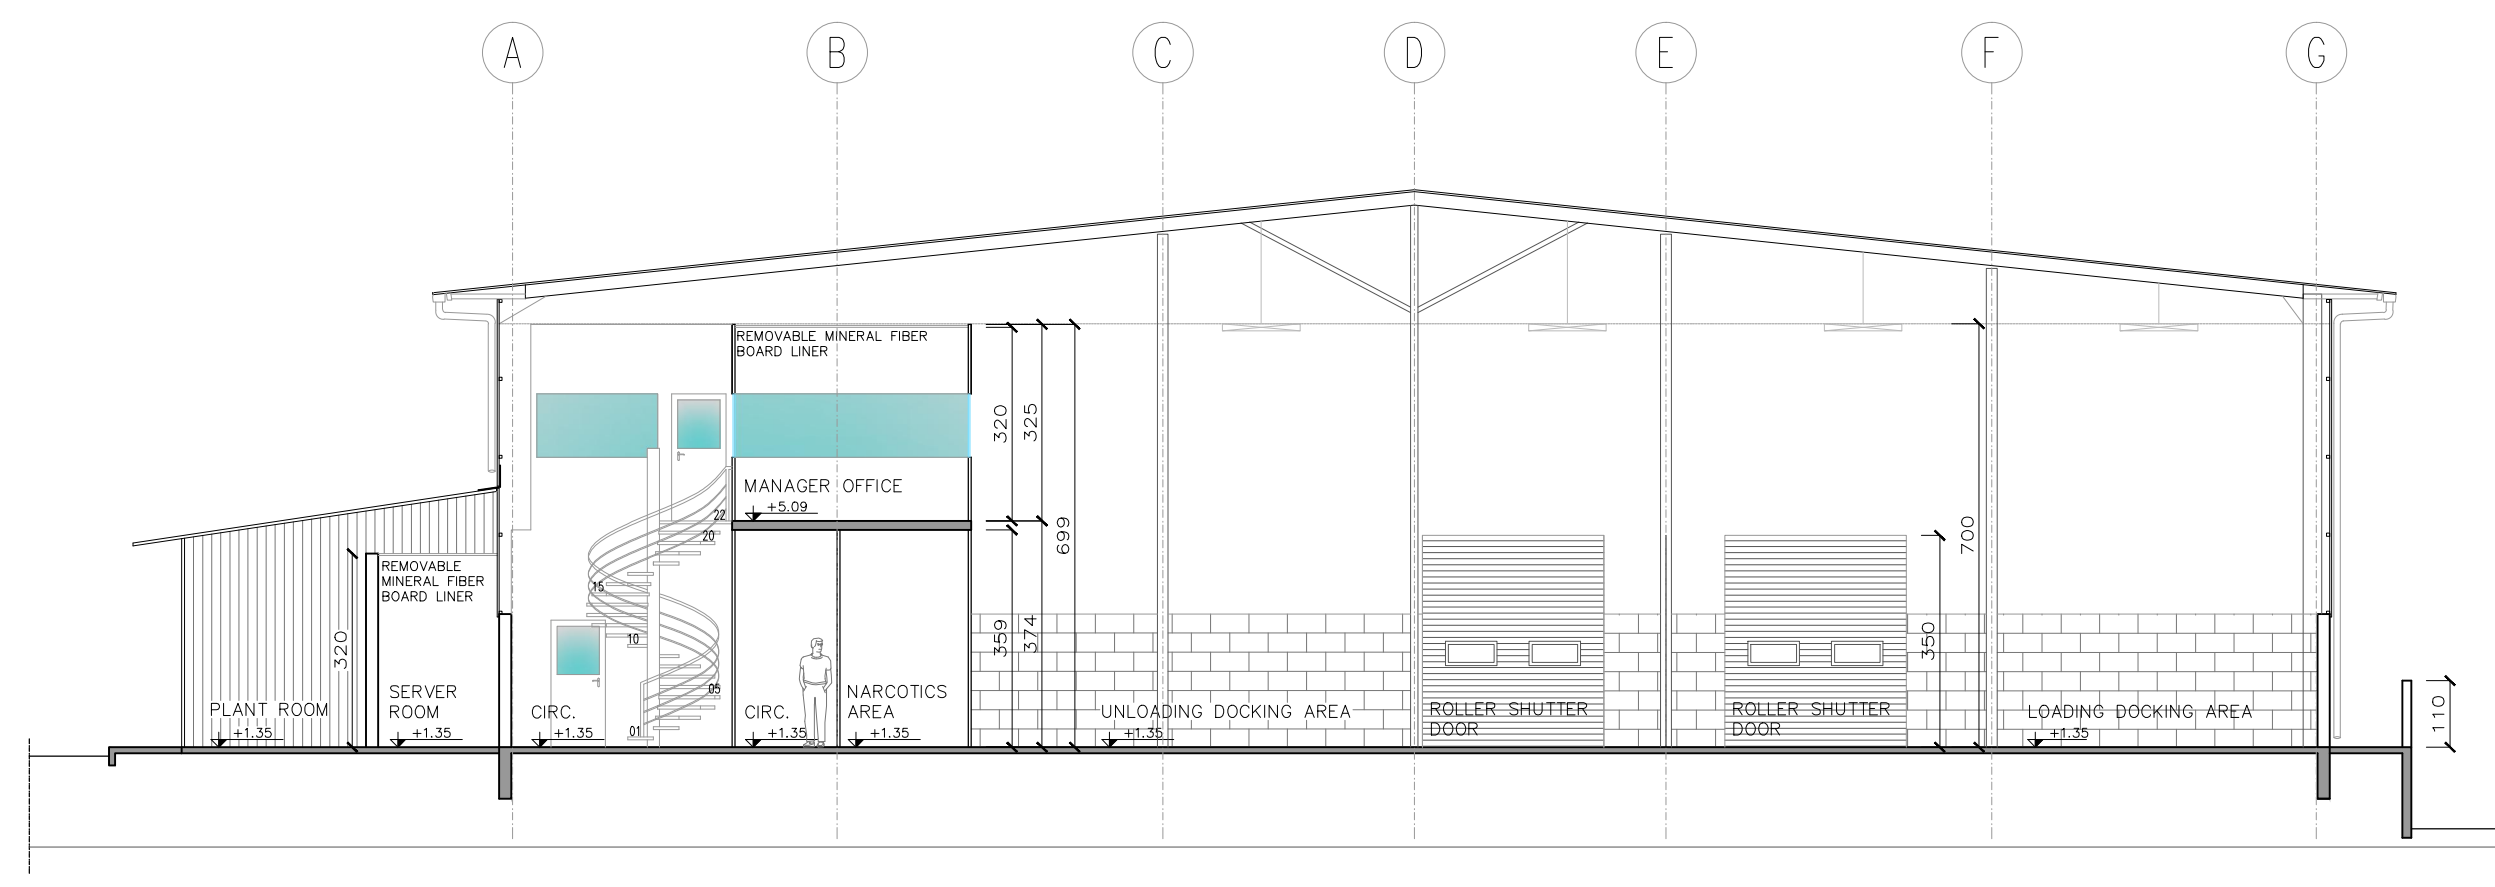


SECTION AA
1:125

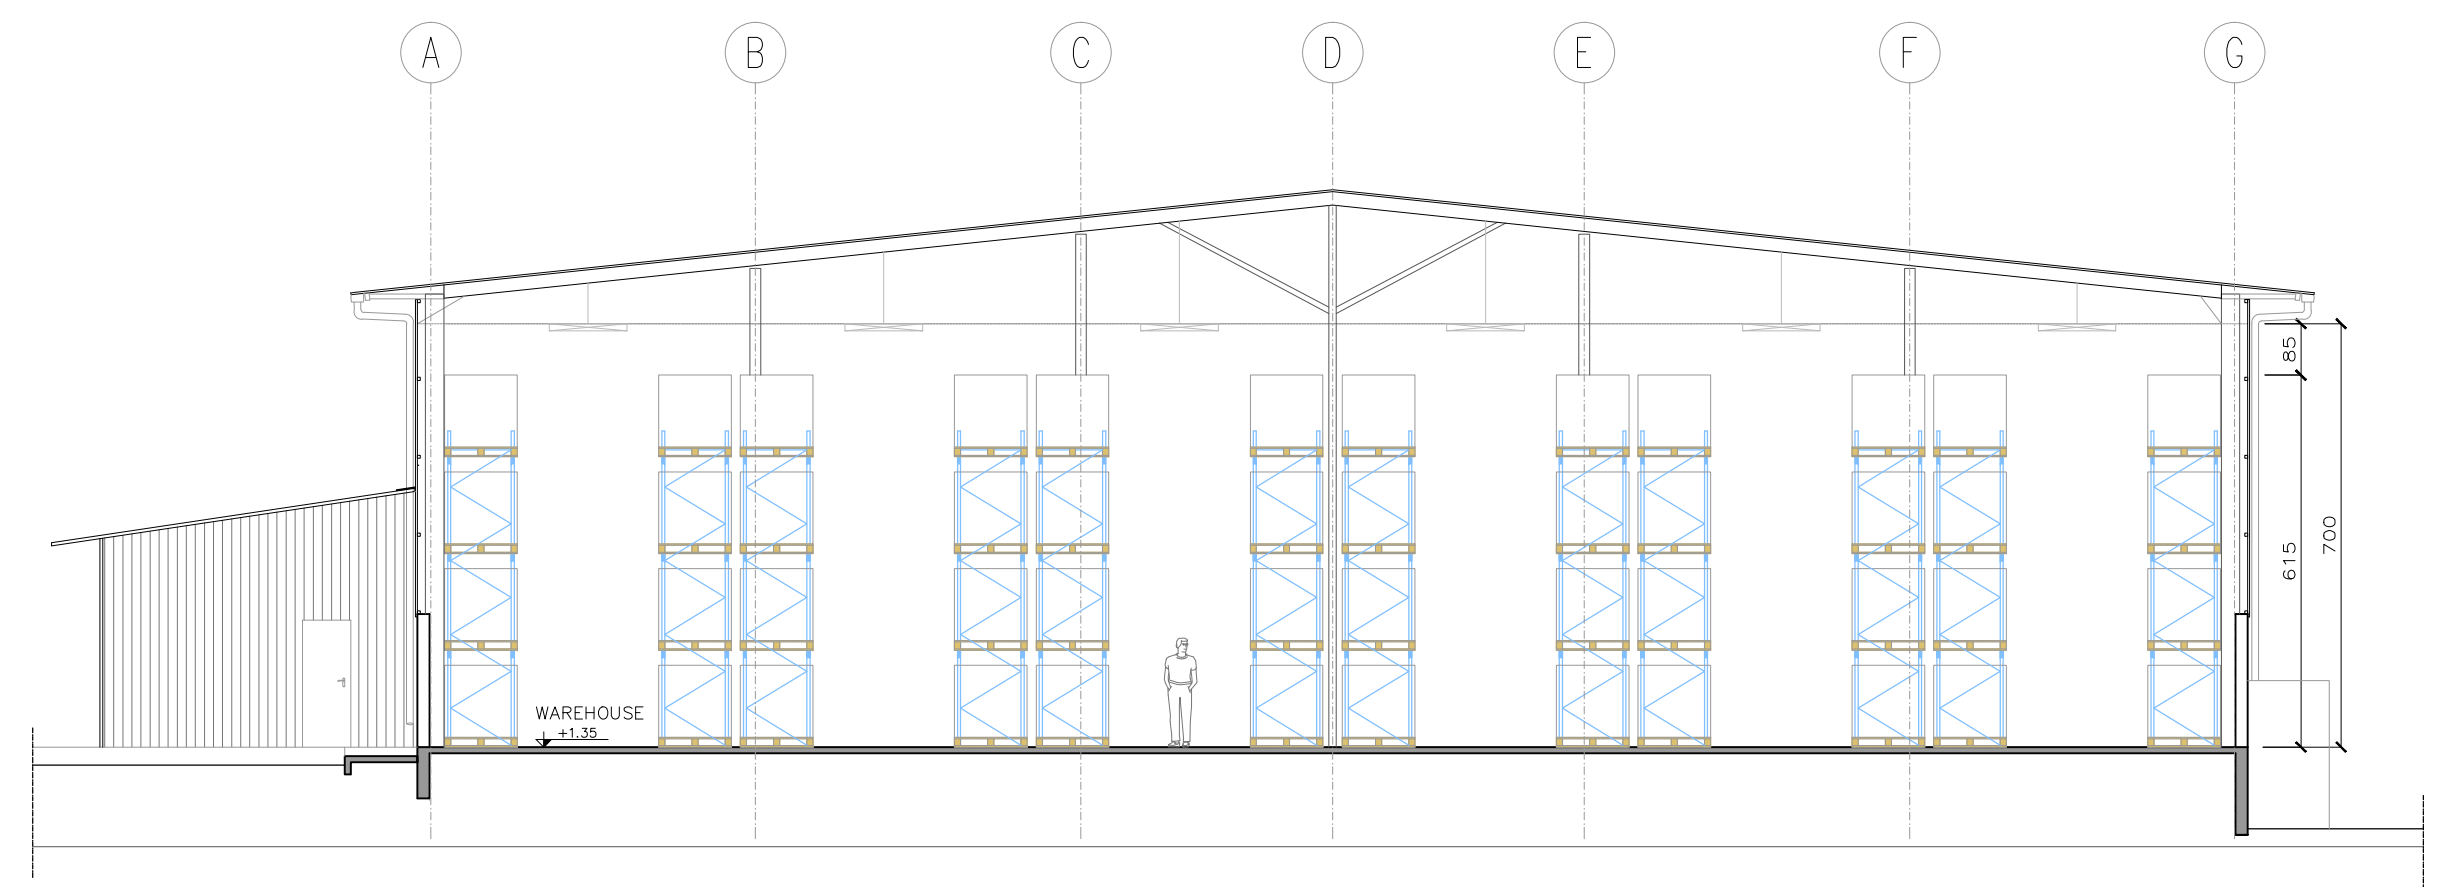


SECTION CC
1:125

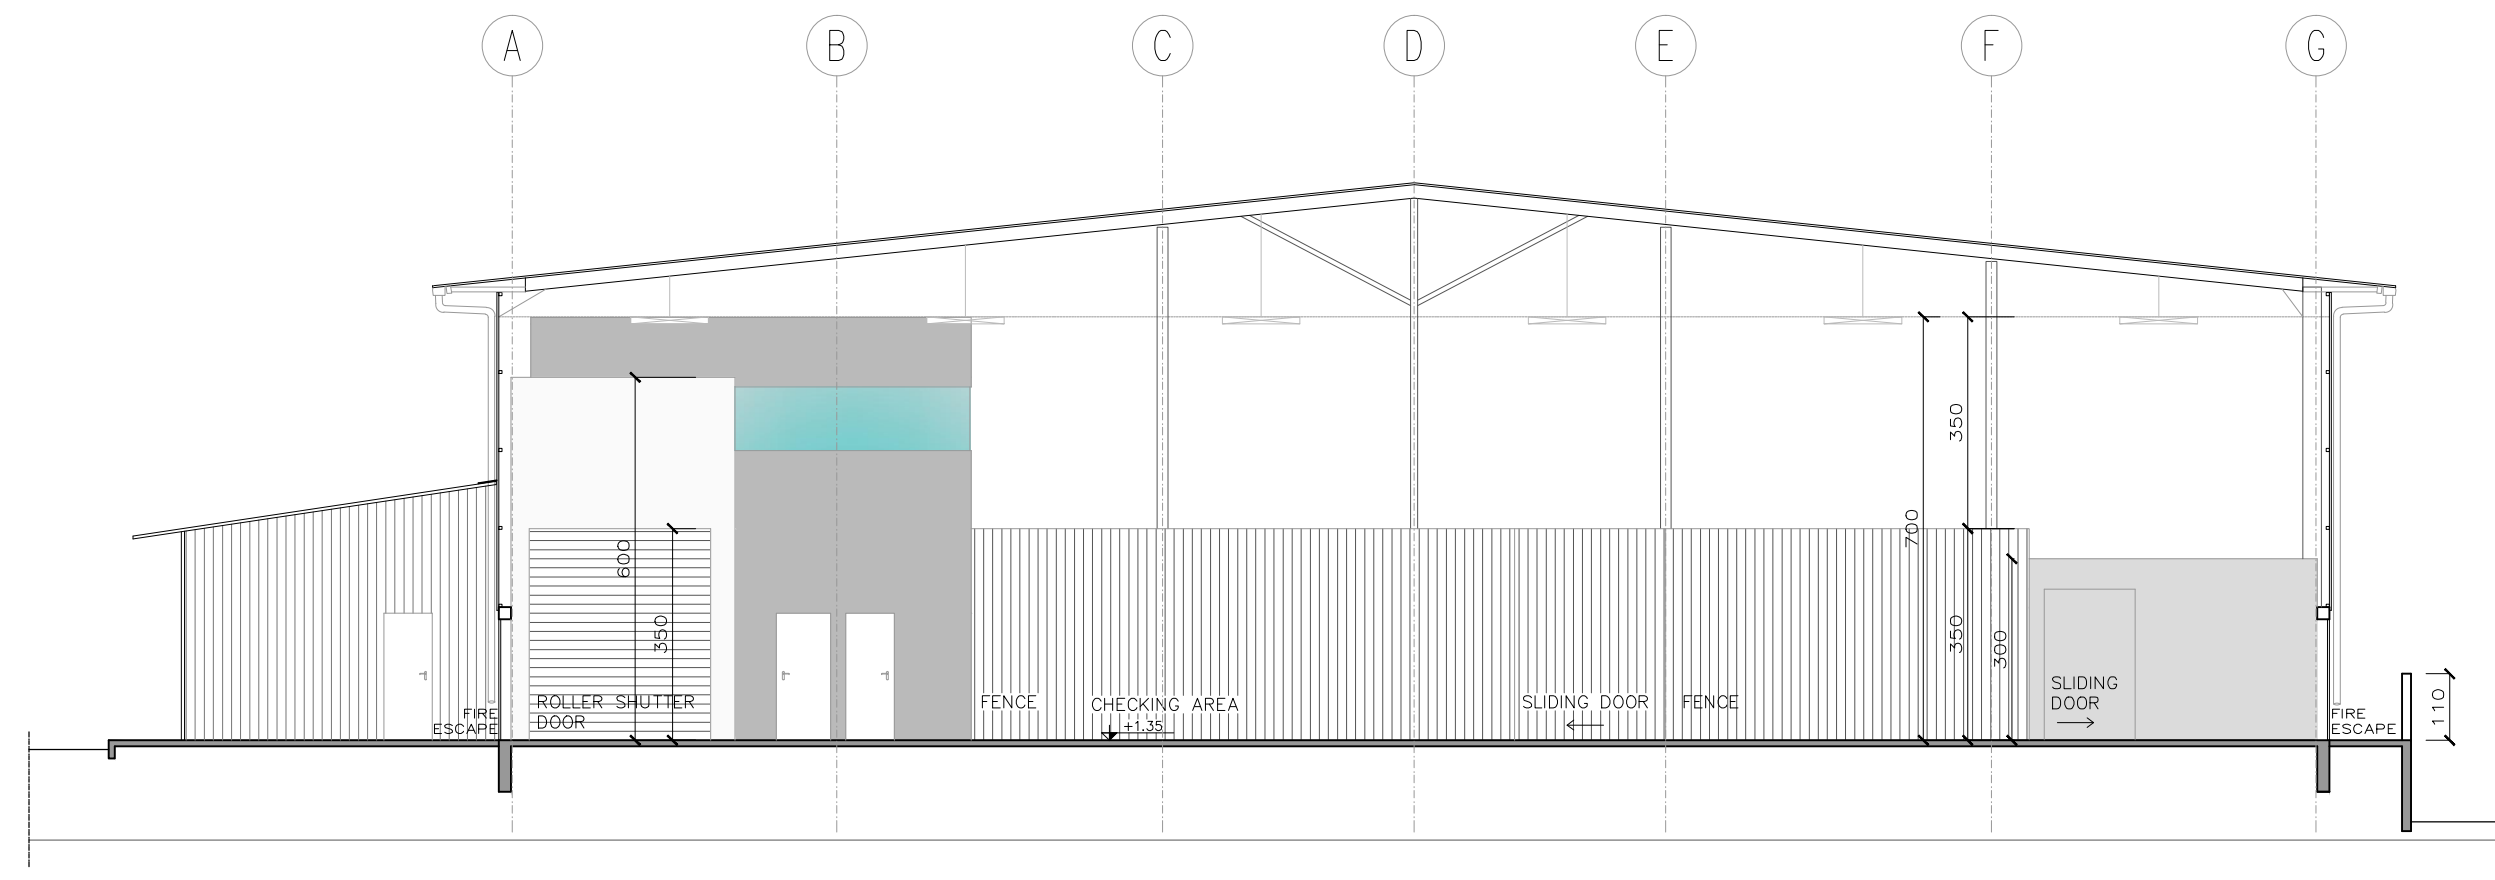

SECTION BB
1:125




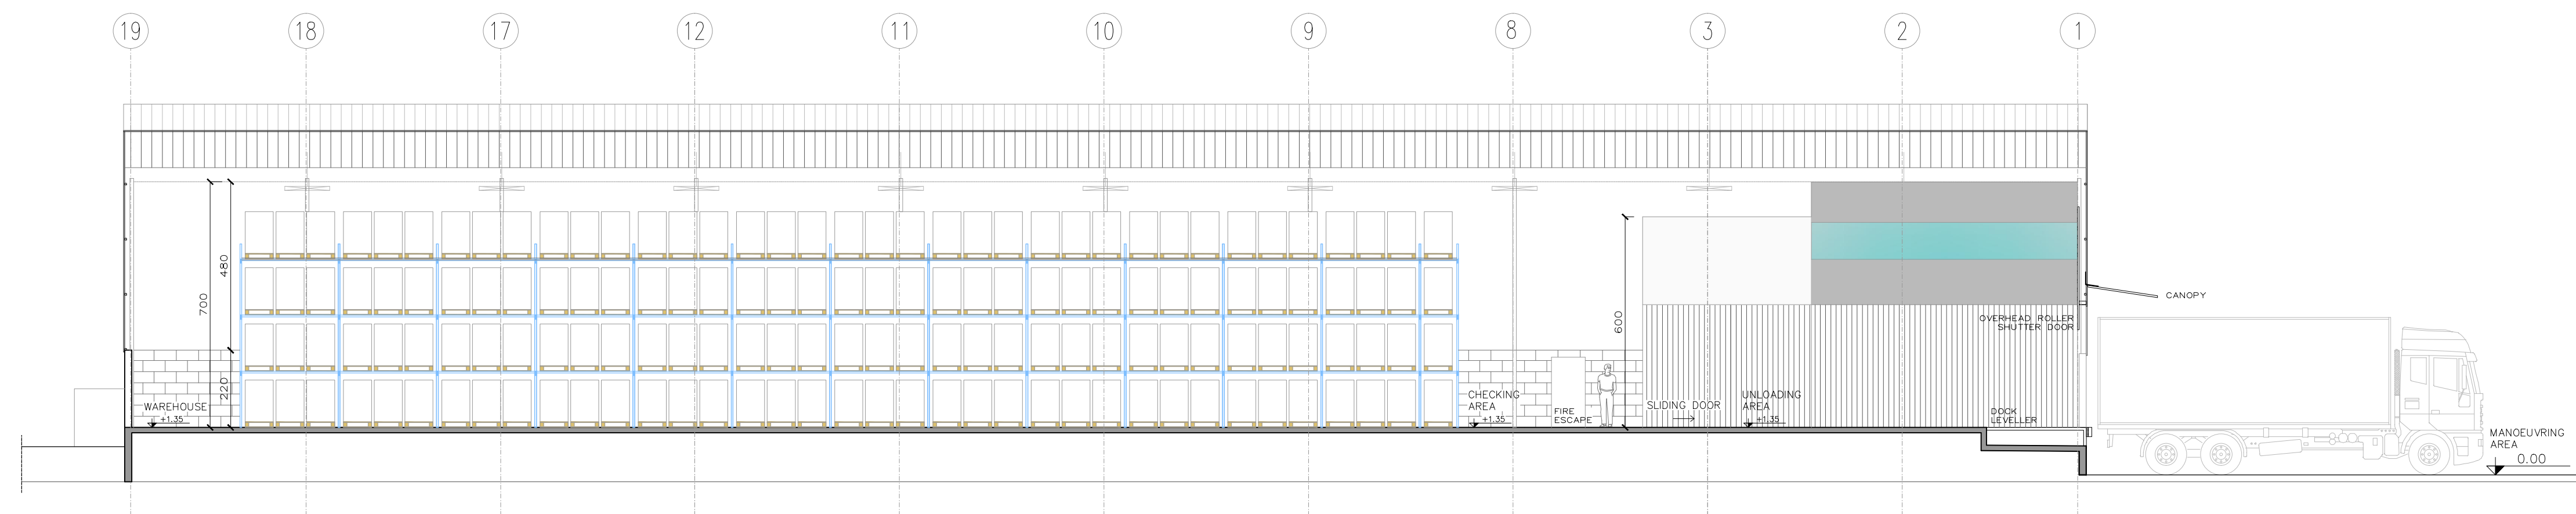


SECTION DD
1:125

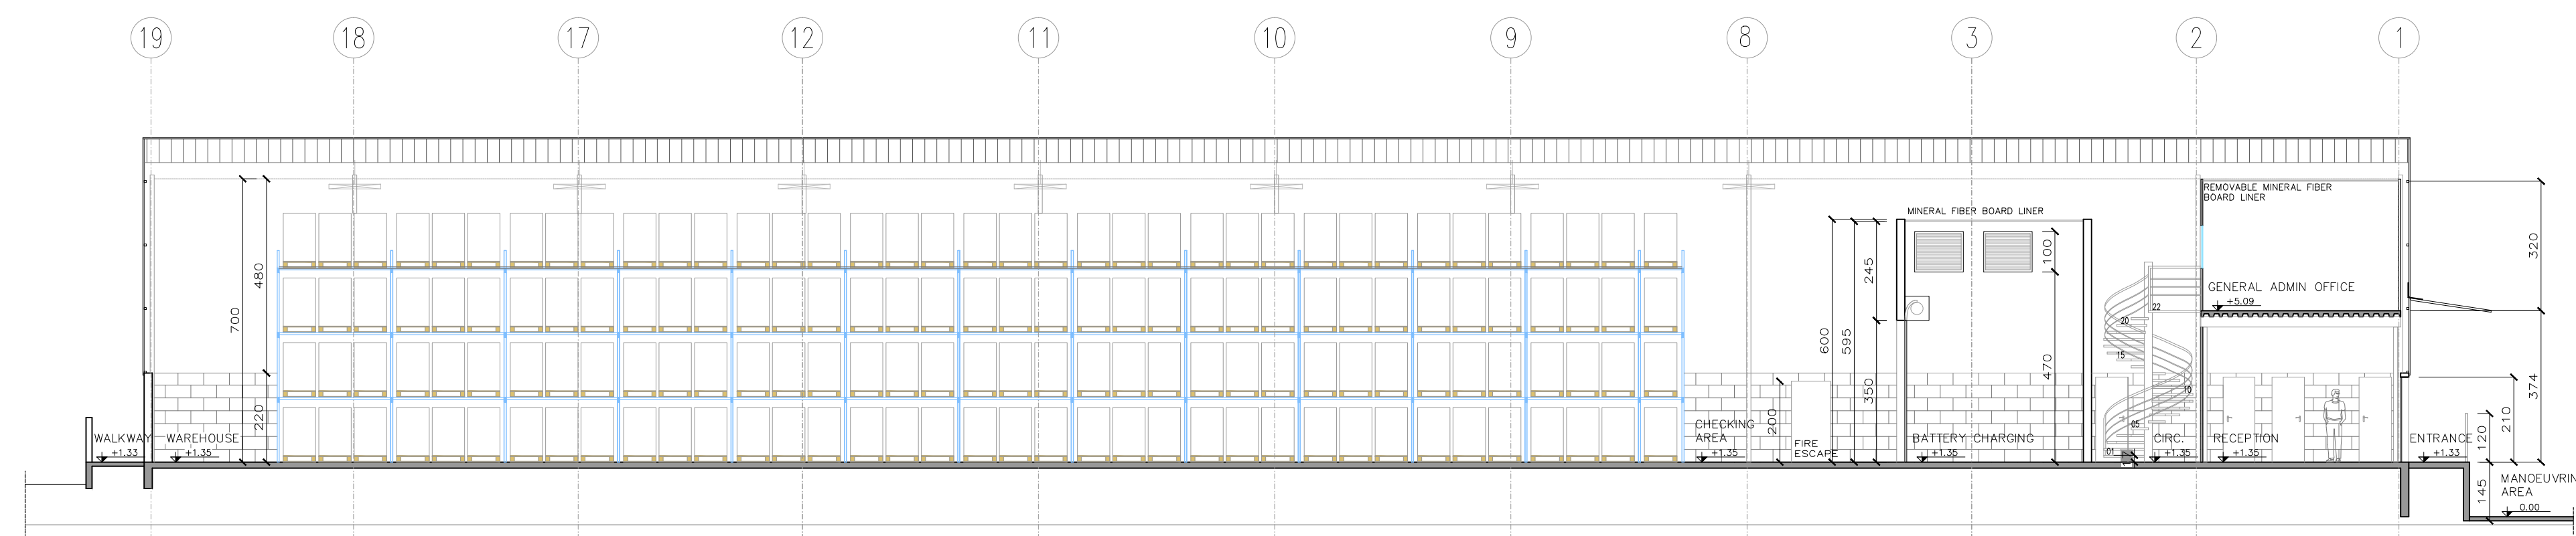

SECTION EE
1:125

		SCALE	PAGE
		1:125	03/06
00	INITIAL ISSUE	DATE	
REVISION	DESCRIPTION	18.MAR.2019	
PROJECT	Central de Compra dos Medicamentos Essenciais (CECOME)	IMPLEMENTING ENTITY	
DRAWING TITLE	SECTIONS	TheGlobalFund	
CLIENT	Ministério da Saúde Pública, Família e Coesão Social da Guiné-Bissau	TECHNICAL ASSISTANCE	
		UN HABITAT FOR A BETTER URBAN FUTURE	

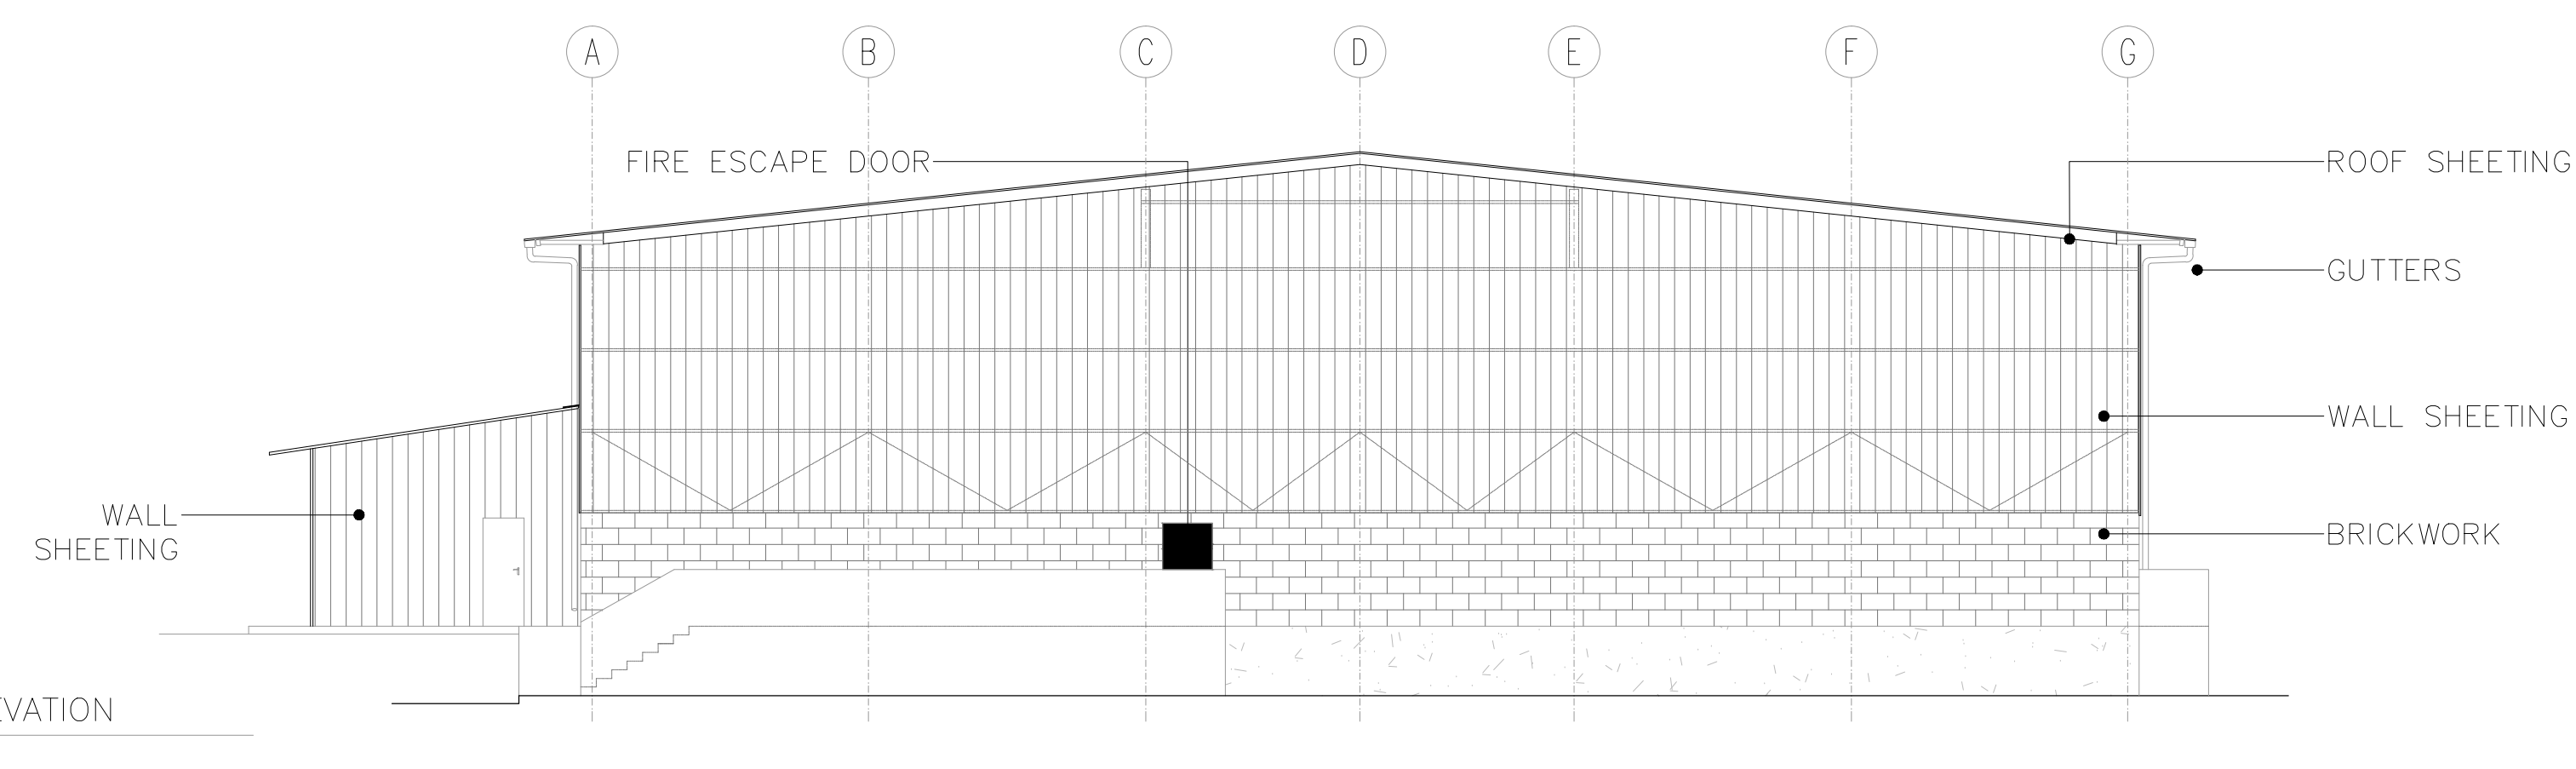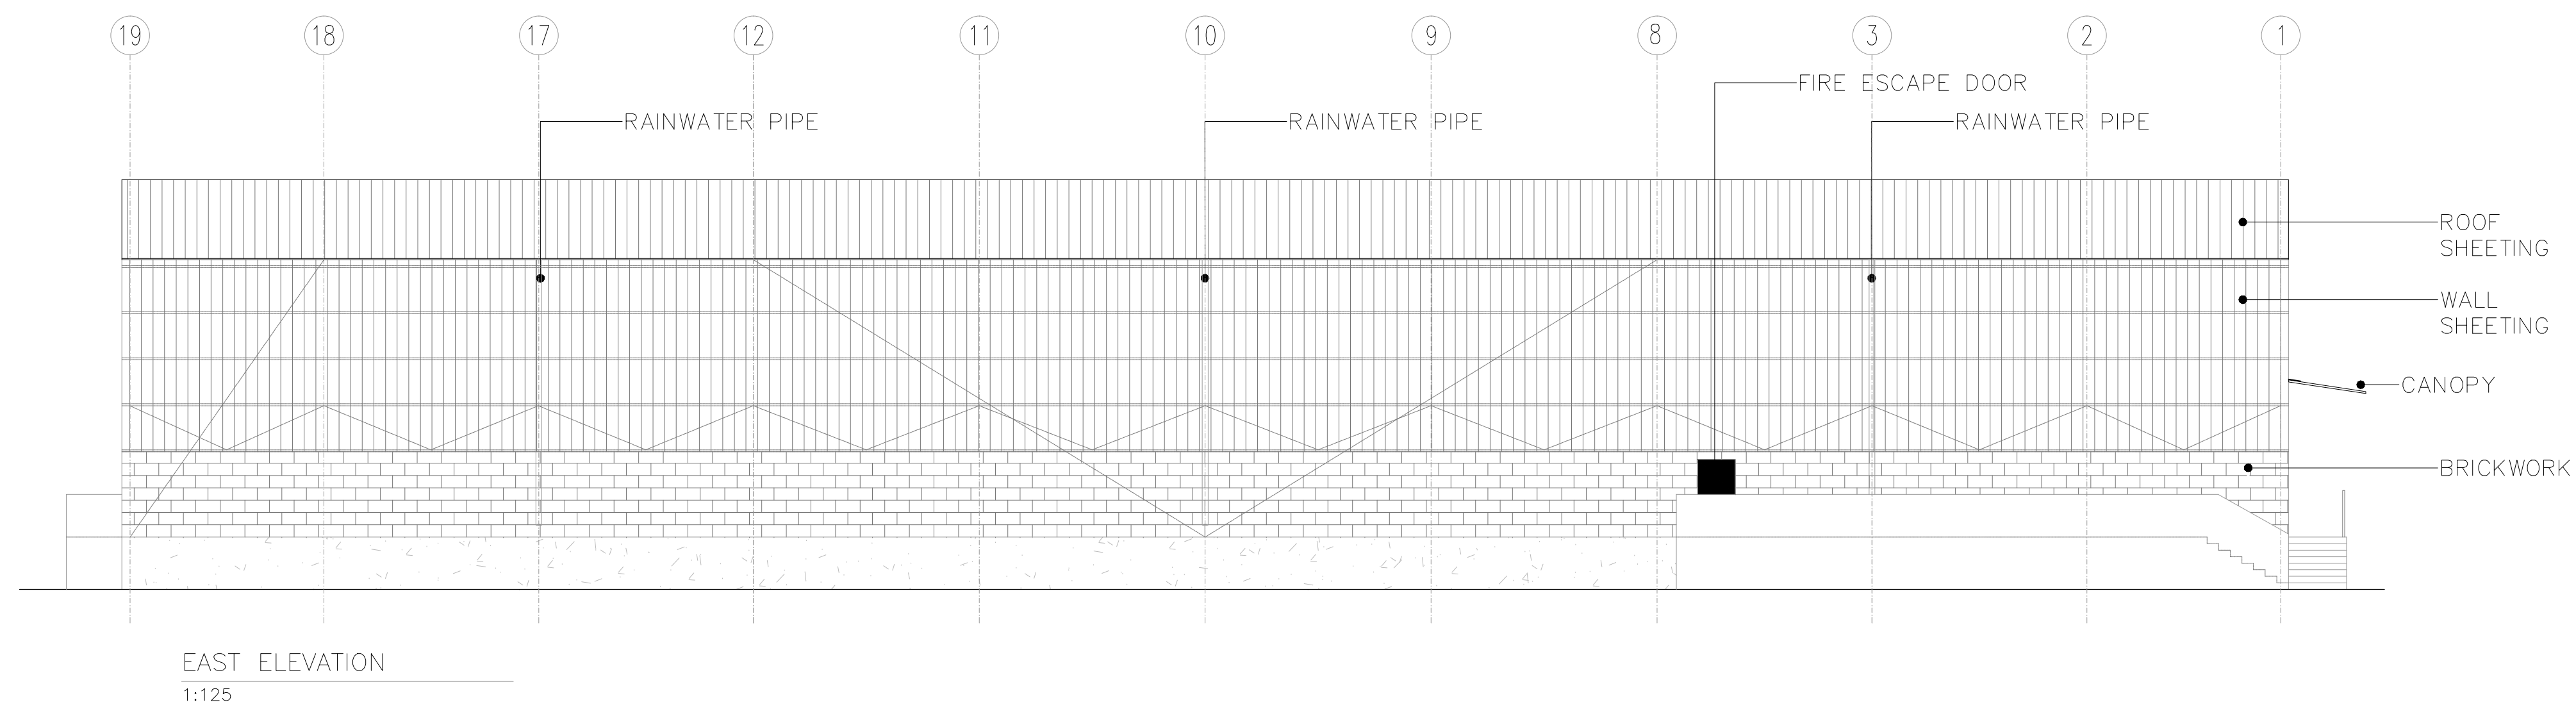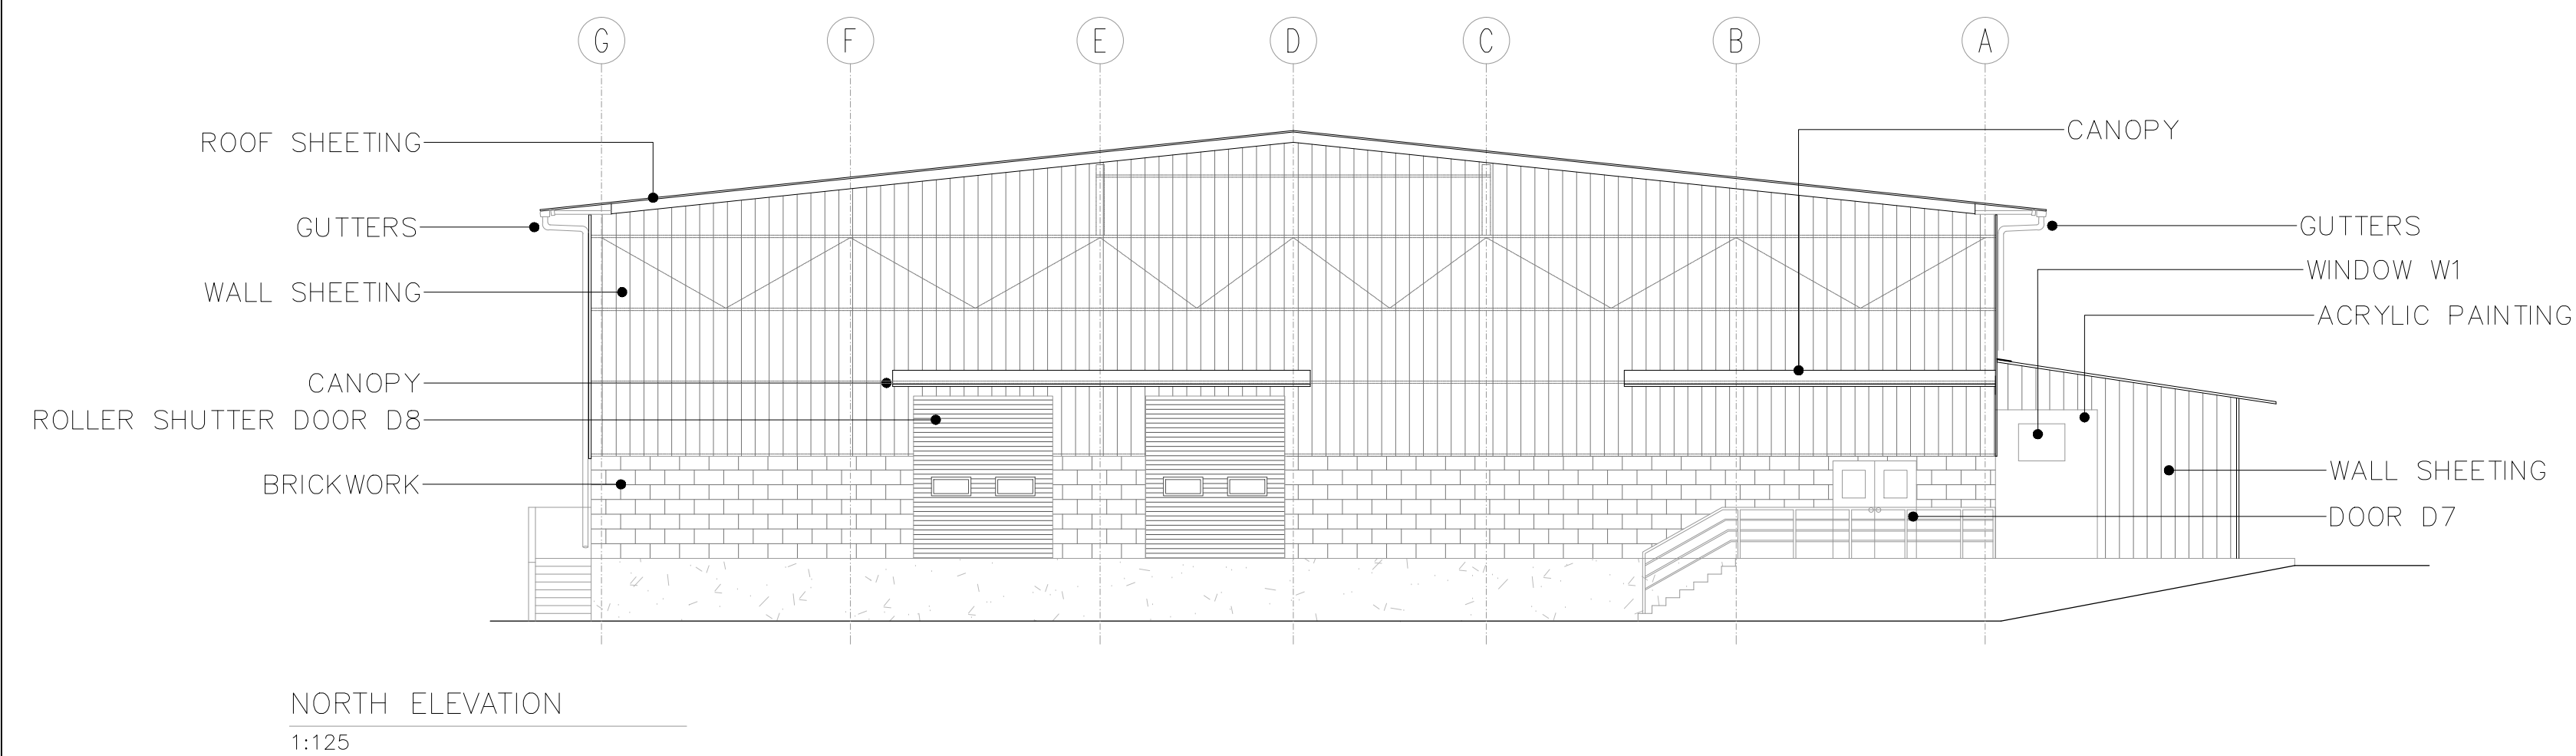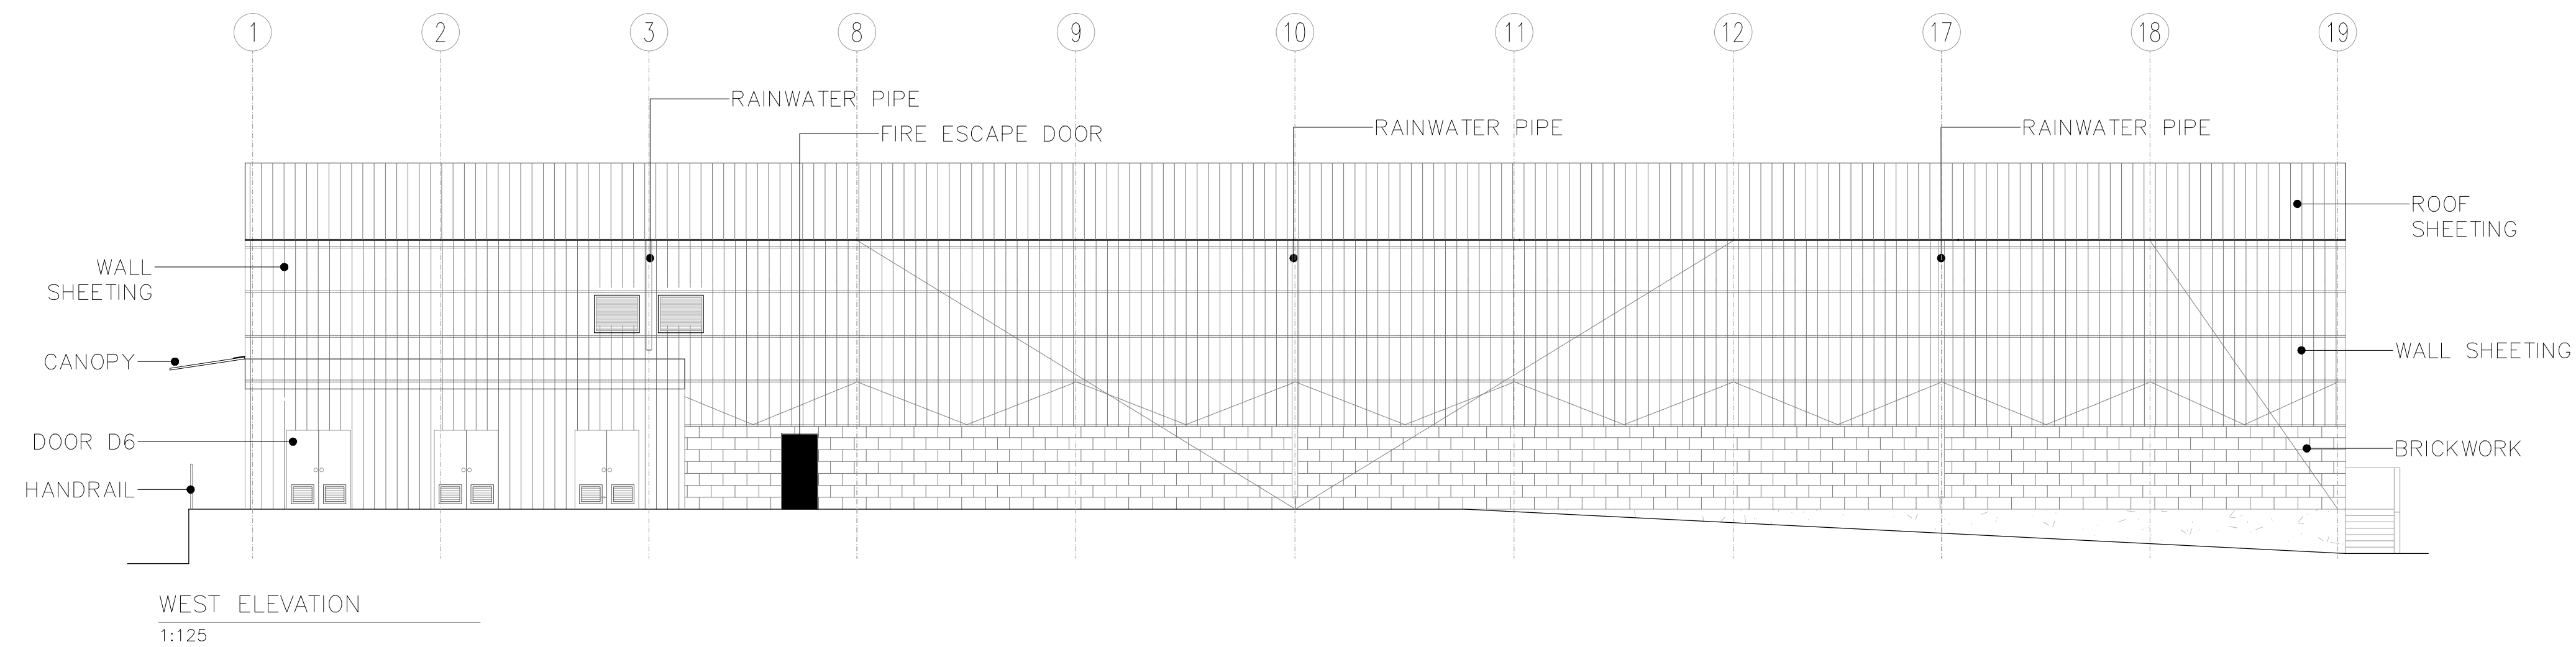

		SCALE	PAGE
		1:125	04/06
00	INITIAL ISSUE	DATE	
REVISION	DESCRIPTION	18.MAR.2019	
PROJECT	Central de Compra dos Medicamentos Essenciais (CECOME)	IMPLEMENTING ENTITY	
DRAWING TITLE		TheGlobalFund	
		TECHNICAL ASSISTANCE	
CLIENT	Ministério da Saúde Pública, Família e Coesão Social da Guiné-Bissau	UNOHABITAT POR UM FUTURO URBANO MELHOR	




WALL SHEETING										
EUROCLAD MW5C(S) WALL 0.5mm COLOUR: 'HAMLET' POLYESTER (RAL 9002)										
LENGTH	QTY	QUANTITY PER FACADE								SPARE
		WAREHOUSE				ANNEX BUILDING				
		NORTH	SOUTH	EAST	WEST	NORTH	SOUTH	WEST	TOTAL	
5360	108	3		56	45		1		105	3
4880	4	4							4	0
4580	4	4							4	0
4130	2	1							1	1
3785	4		4						4	0
3670	62	6	2		11	3	1	8	31	31
3480	6		6						6	0
3380	2	2							2	0
3290	49	14	35						49	0
3260	25					1	3		4	21
3065	12	4	8						12	0
2825	2	2							2	0
2535	14	7	7						14	0
2020	4	3					1		4	0
1965	25	7							7	18
1600	4								0	4
1575	10	2				4		2	8	0
1190	3							2	2	1
1070	4					1	3		4	0


NOTES:

- WALL SHEETING DETAILS PLEASE REFER TO THE DRAWING NUMBER 7841-7844/C7
- 200mm MASONRY WALL BUILT AFTER CLADDING HAS BEEN INSTALLED


		SCALE	PAGE
		1:125	05/06
00	INITIAL ISSUE		
REVISION	DESCRIPTION	DATE 18.MAR.2019	
PROJECT	Central de Compra dos Medicamentos Essenciais (CECOME)	IMPLEMENTING ENTITY  TheGlobalFund	
DRAWING TITLE	WALL SHEETING LAYOUT		
CLIENT	Ministério da Saúde Pública, Família e Coesão Social da Guiné-Bissau	  FOR UM FUTURO URBANO MELHOR	

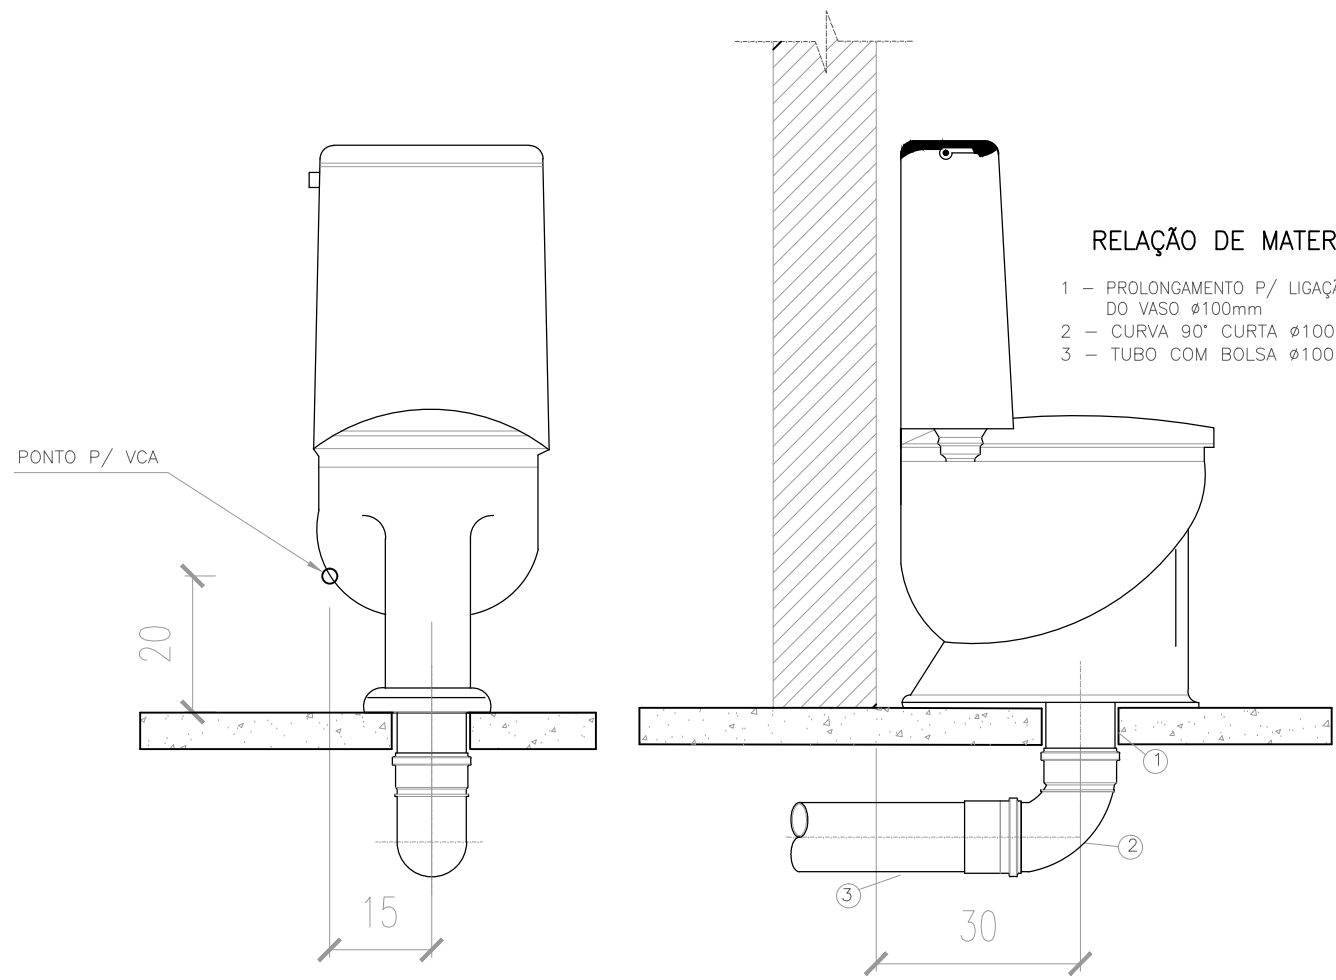


TOILET
NONE

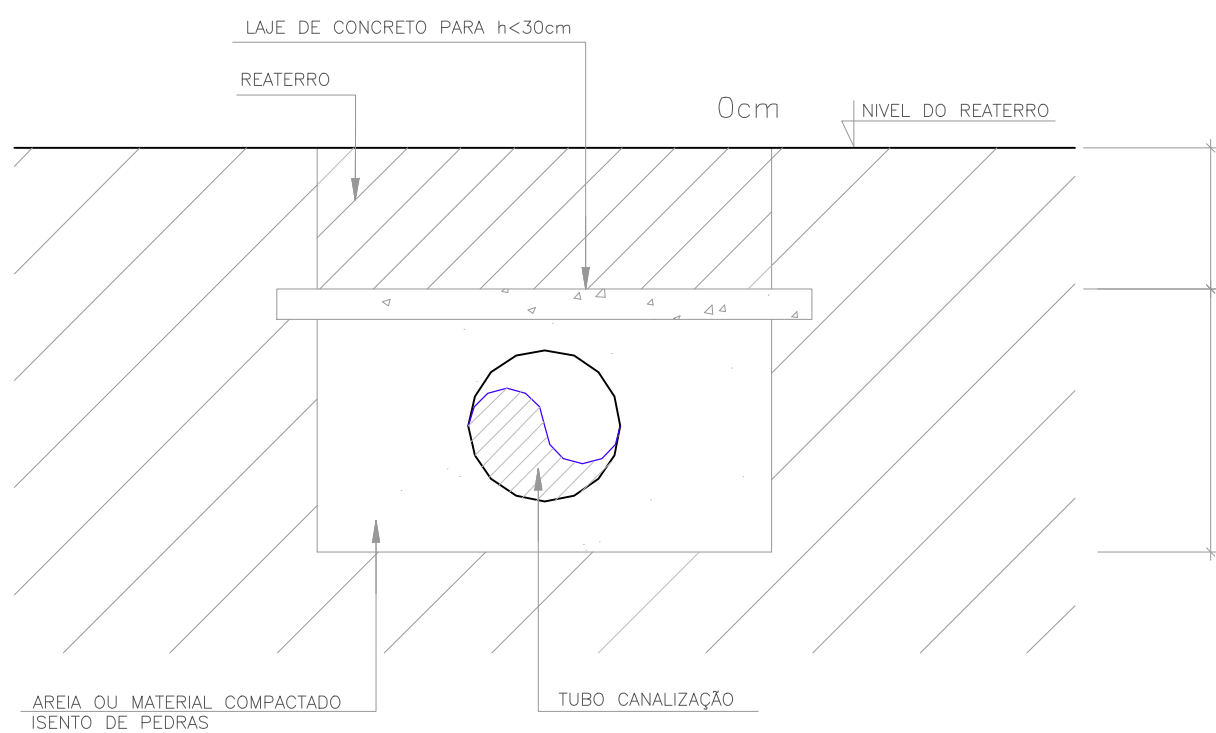


PIPING PROTECTION FROM OVERLOAD (TRAFFIC AREA)
NONE

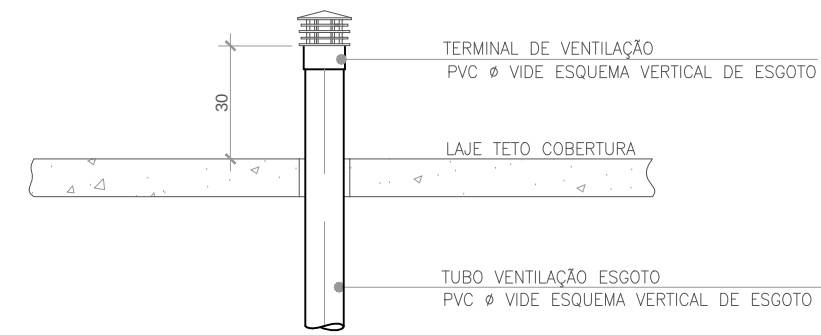

DRAIN-WASTE-VENT (DWV)
NONE

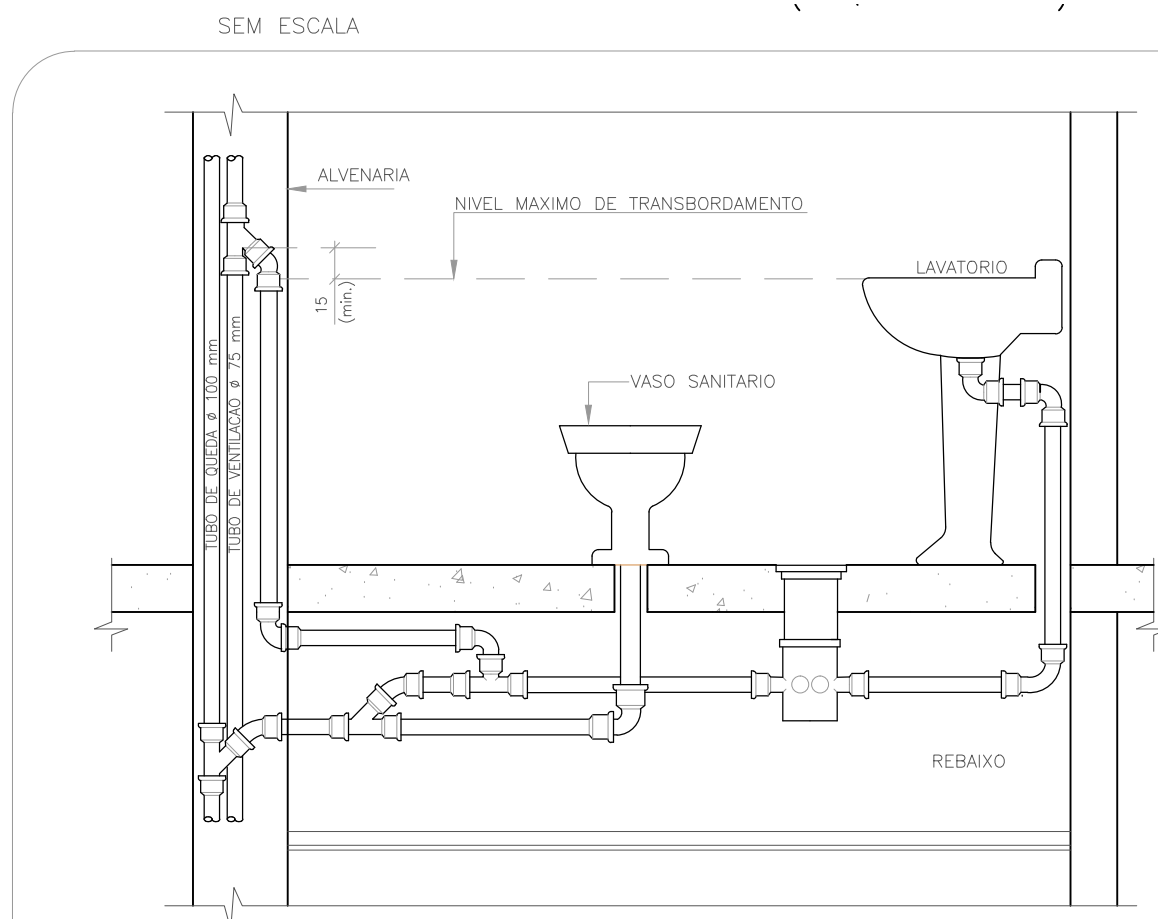


DRAIN-WASTE-VENT CONNECTION (TYPICAL LAYOUT)
NONE

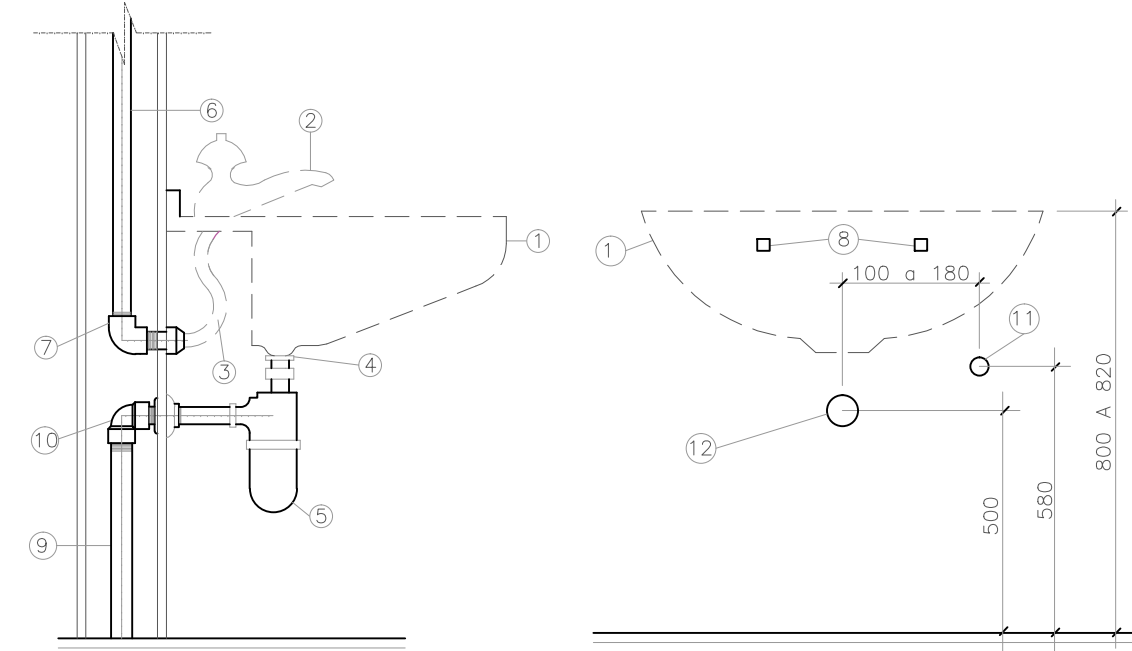


ITEM	DISCRIMINACAO
1	LAV. DE LOUCA SEM COLUNA
2	TORNEIRA DE PRESSAO
3	ENGATE FLEXIVEL MET. CROMADO C/ CANOPLA
4	VALVULA METALICA CROMADA
5	SIFAO METALICO CROMADO
6	TUBO DE PVC MARROM
7	JOELHO DE RED. SOLD. C/ BUCHA DE LATAO PVC
8	FIXADORES
9	TUBO DE PVC BRANCO
10	JOELHO 90° PVC C/ ANEL DE BORRACHA
11	PTO. DE AGUA FRIA P/ LAV. C/ UMA TORNEIRA
12	PONTO DE ESGOTO

WASH BASIN INSTALLATION
NONE

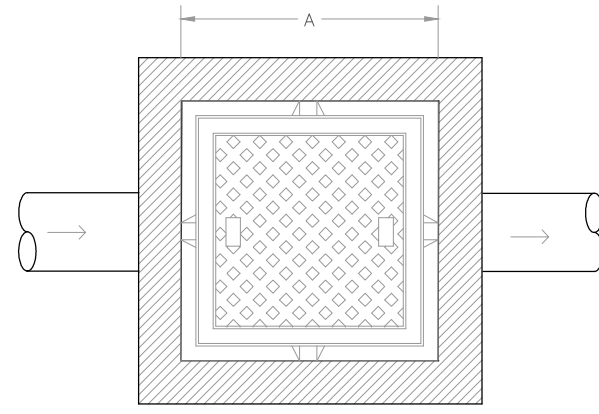

PLAN

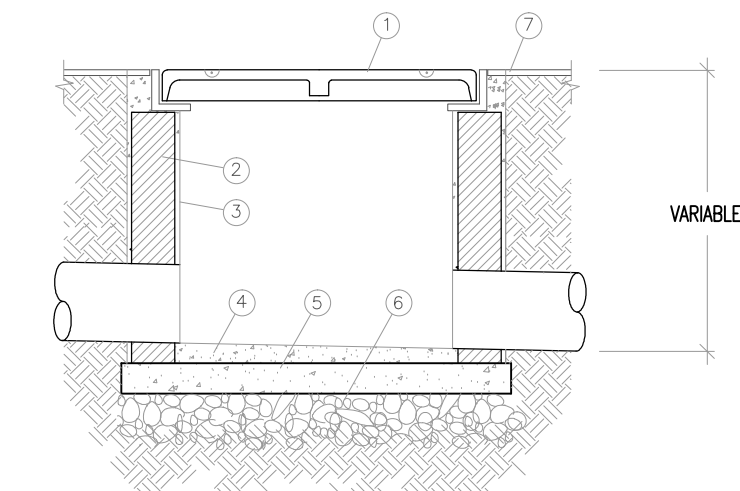


SECTION

DEPTH (m)	DIMENSIONS (m) A
ATE 0.50	0.40 x 0.40
DE 0.50 A 0.80	0.60 x 0.60
DE 0.80 A 1.00	0.80 x 0.80
DE 1.00 A 1.20	1.00 x 1.00
ACIMA DE 1.20	POÇO DE VISITA


Nº	DESCRICAO - DIMENSÕES (m)
1	TAMPA EM FERRO FUNDIDO
2	ALVENARIA DE TIJOLOS MACIÇOS (1 TIJOLO)
3	ARGAMASSA COM IMPERMEABILIZANTE
4	ENCHIMENTO
5	CONCRETO MAGRO
6	PEDRA BRITADA
7	NÍVEL PISO ACABADO

SEWER SHAFT
NONE

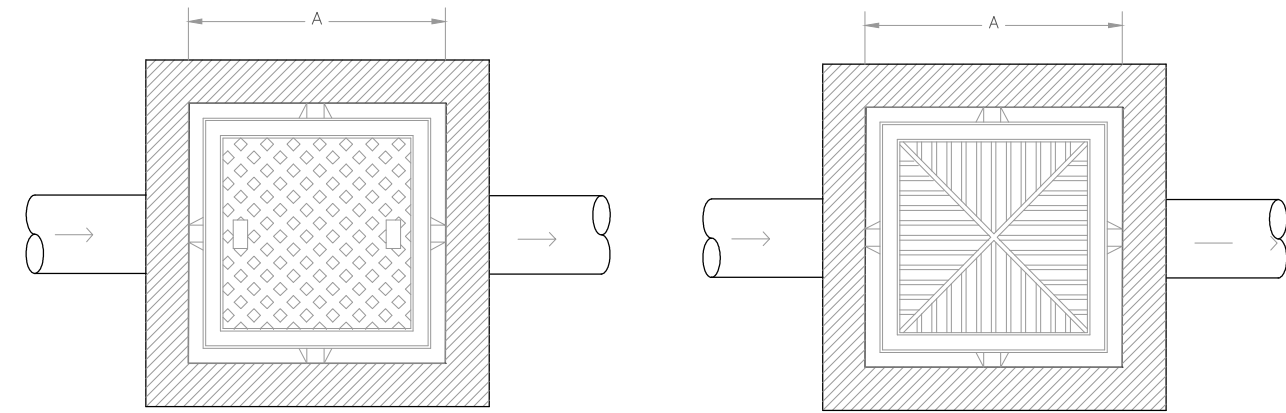

PLAN

PLAN
CHANNEL GRATING COVER

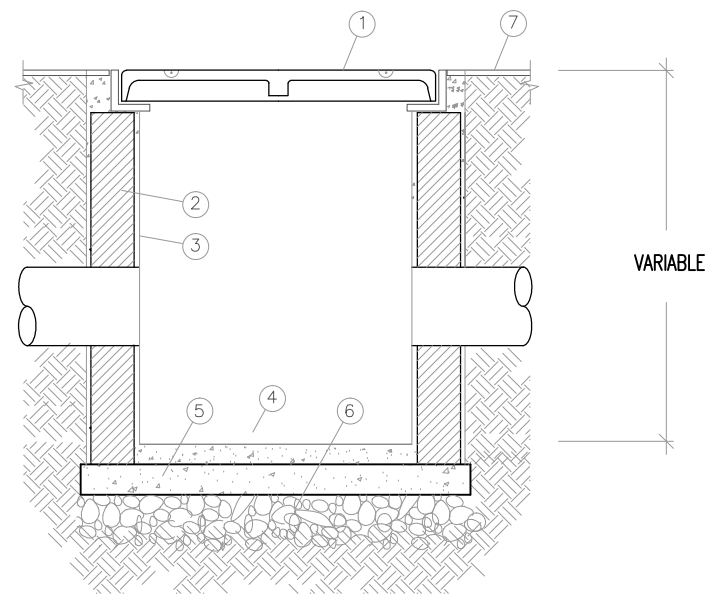


SECTION


Nº	DESCRIPTIONS
1	TAMPA CEGA OU GRELHA EM FERRO FUNDIDO
2	ALVENARIA DE TIJOLOS MACIÇOS (1 TIJOLO)
3	ARGAMASSA COM IMPERMEABILIZANTE
4	CÂMARA DE SEDIMENTAÇÃO
5	CONCRETO MAGRO
6	PEDRA BRITADA
7	NÍVEL PISO ACABADO

DEPTH (m)	DIMENSIONS (m) A
ATE 0.50	0.40 x 0.40
DE 0.50 A 0.80	0.60 x 0.60
DE 0.80 A 1.00	0.80 x 0.80
DE 1.00 A 1.20	1.00 x 1.00
ACIMA DE 1.20	POÇO DE VISITA

DRAINAGE SHAFT
NONE

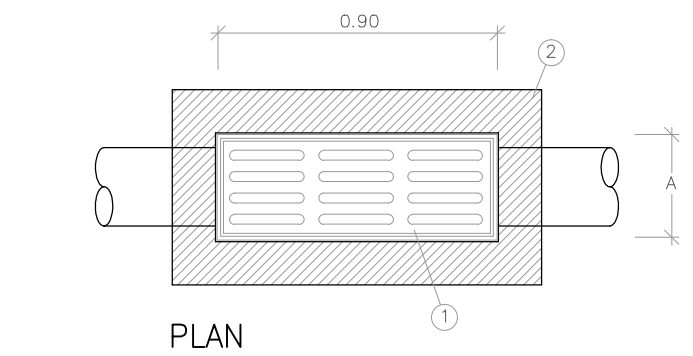

PLAN

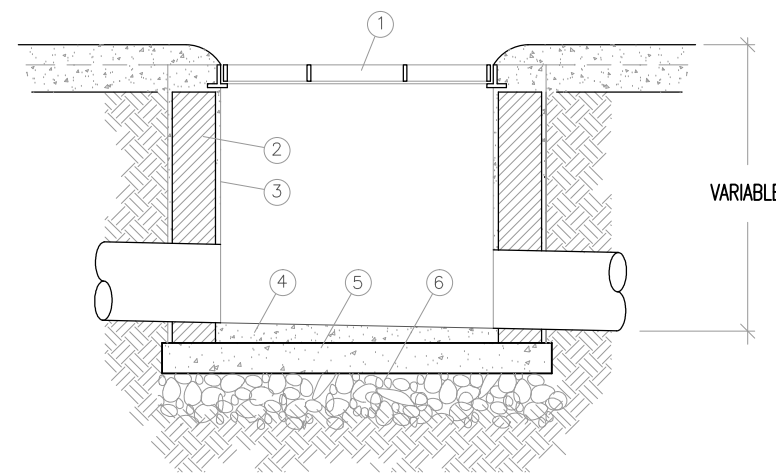

SECTION

DEPTH (m)	DIMENSIONS (m) A
ATE 0.50	0.30
DE 0.50 A 0.80	0.60
DE 0.80 A 1.00	0.80
DE 1.00 A 1.20	1.00

Nº	DESCRICAO - DIMENSÕES (m)
1	GRELHA EM FERRO FUNDIDO 0.30x0.90m
2	ALVENARIA DE TIJOLOS MACIÇOS (1 TIJOLO)
3	ARGAMASSA COM IMPERMEABILIZANTE
4	ENCHIMENTO
5	CONCRETO MAGRO
6	PEDRA BRITADA
7	SARJETÃO

DRAINAGE SHAFT
NONE