


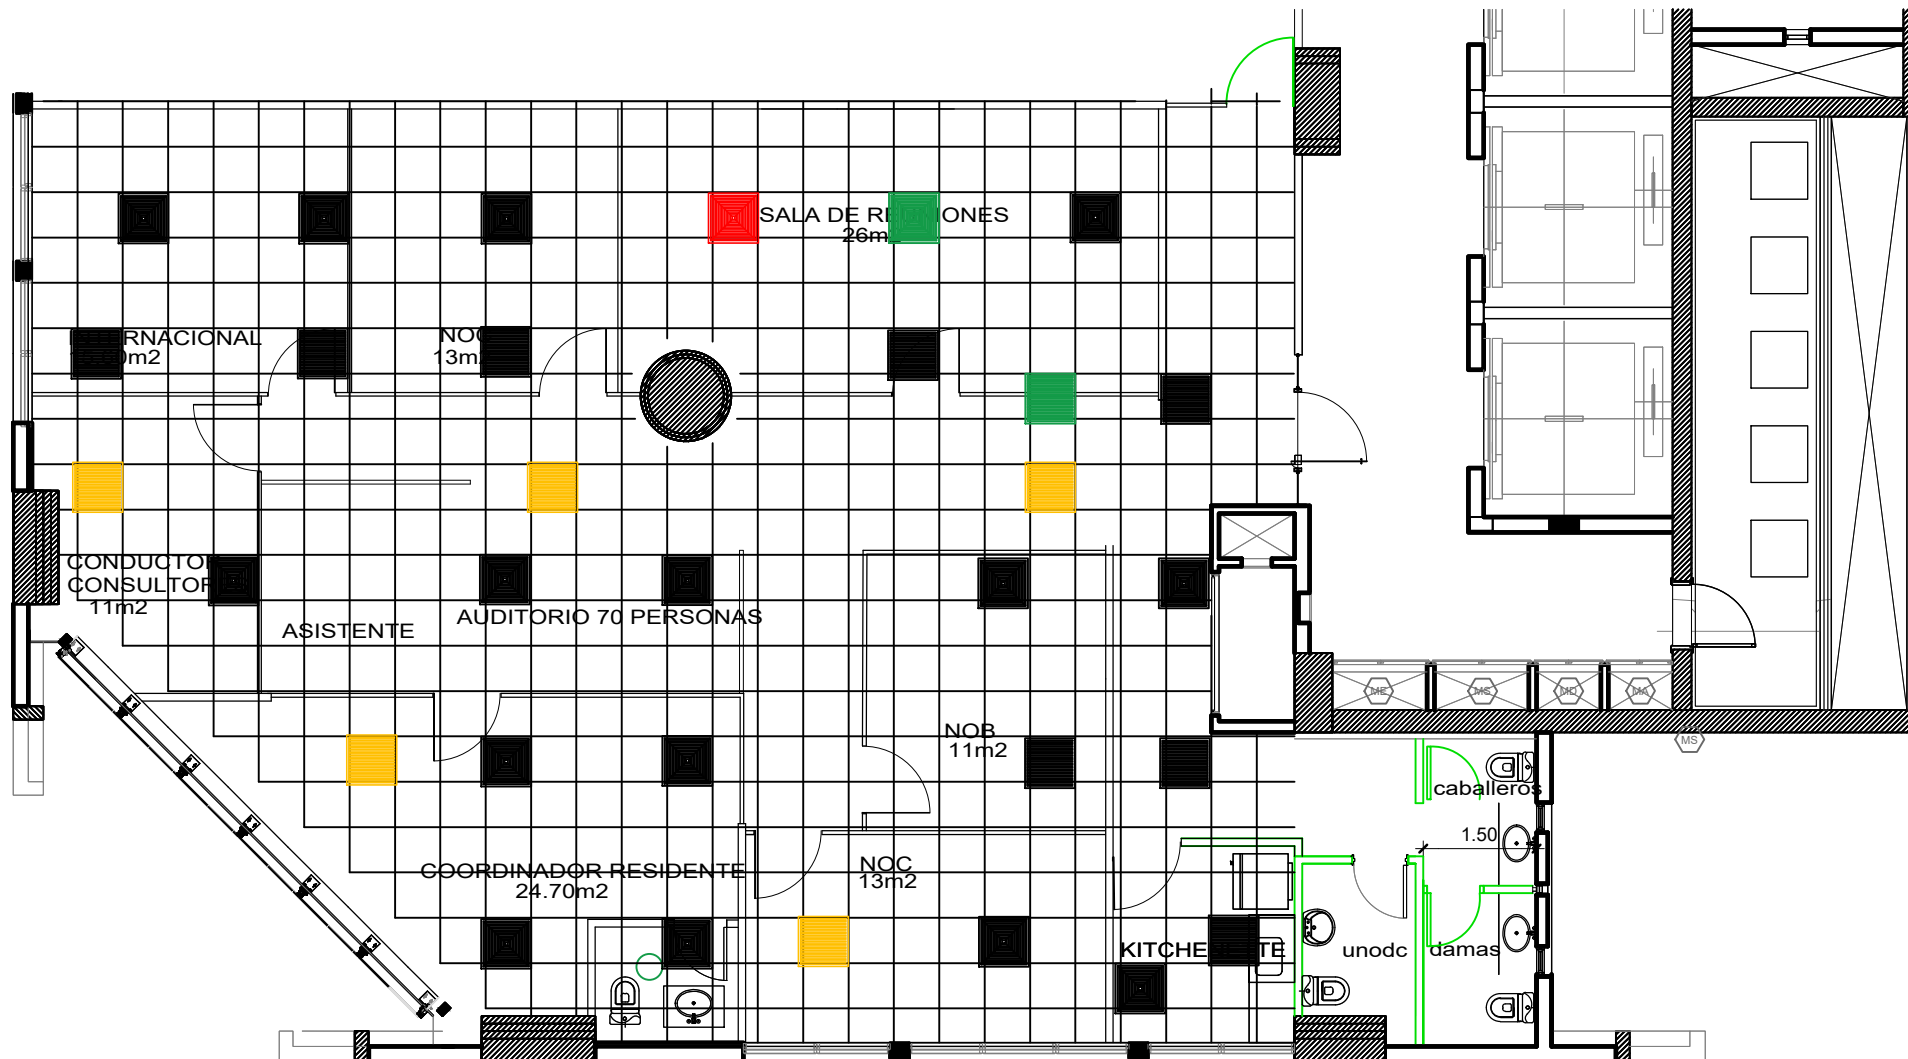

OBSERVACIONES:

- Rejilla existente
- Rejilla existente a desmontar
- Rejilla existente nueva

- Rejilla de retorno existente
- Rejilla de retorno a desmontar
- Rejilla de retorno nueva



OBRA: OFICINAS 2DO PISO

CLIENTE: PNUD

PROYECTISTA: ARQ. MARIELA CAREAGA
ARQ. LORENA CASTAGNINO

PLANO: CLIMATIZACION

ESCALA: 1:100

LAMINA Nro 07