


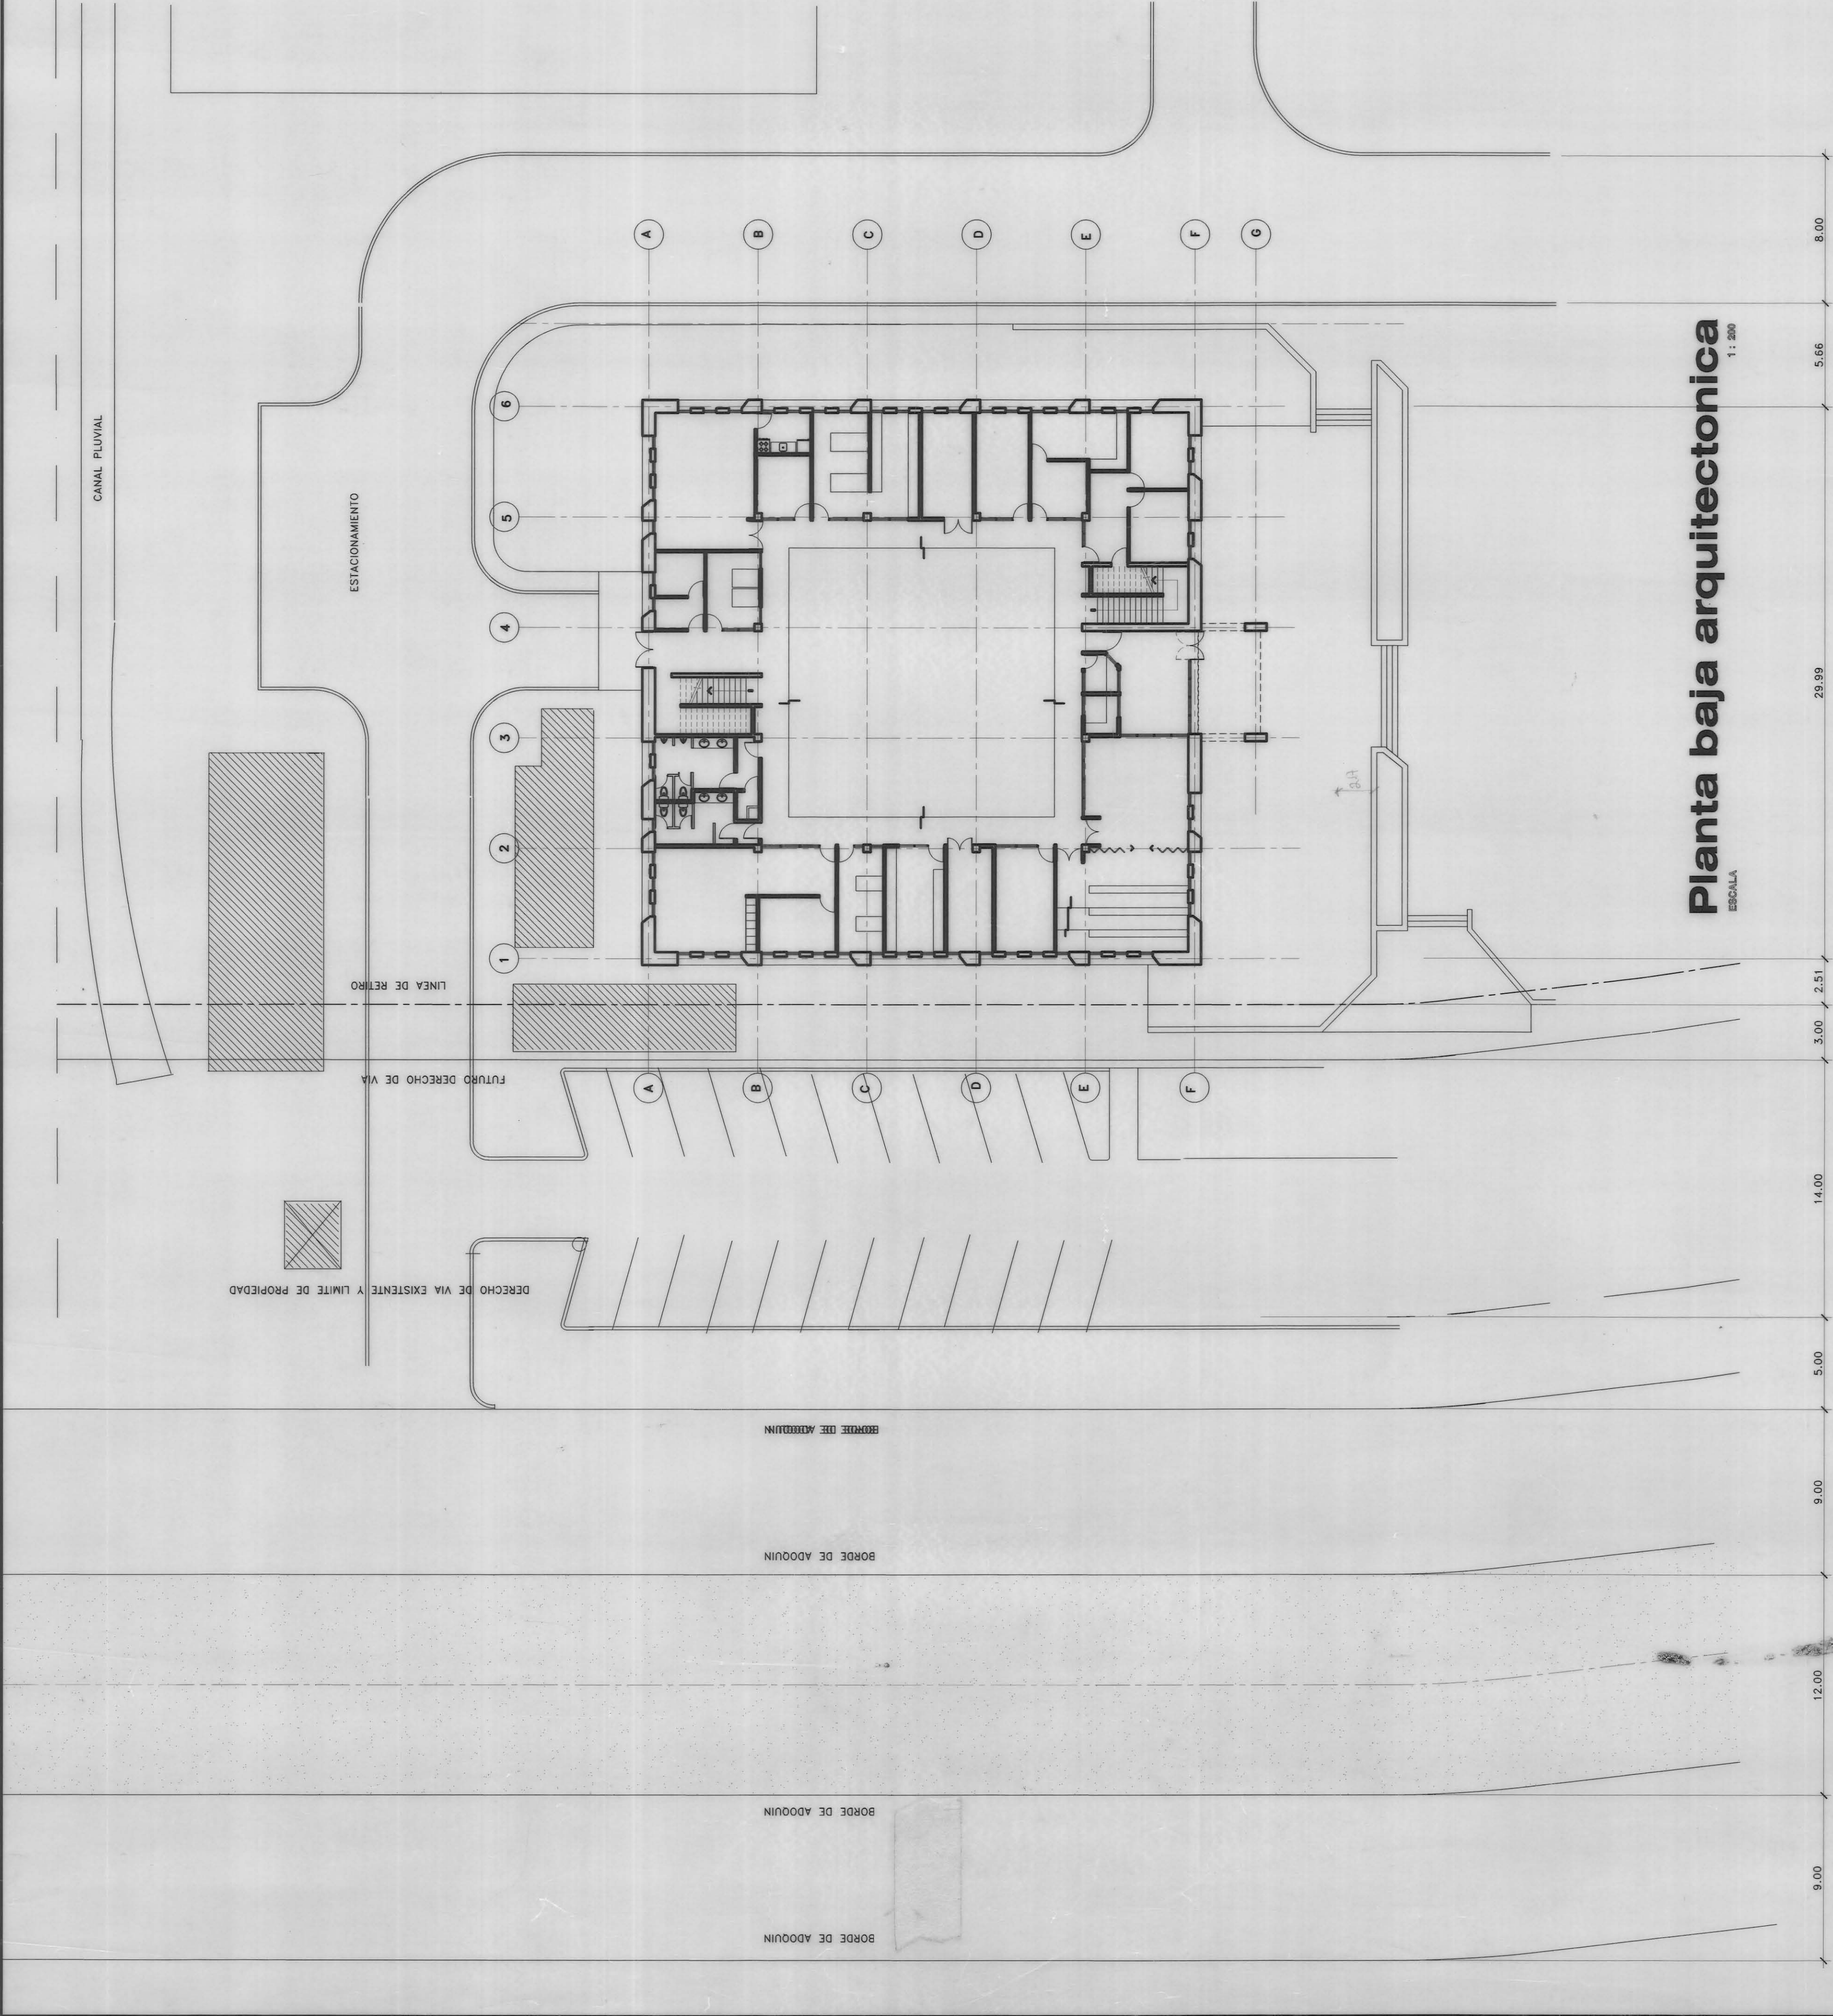


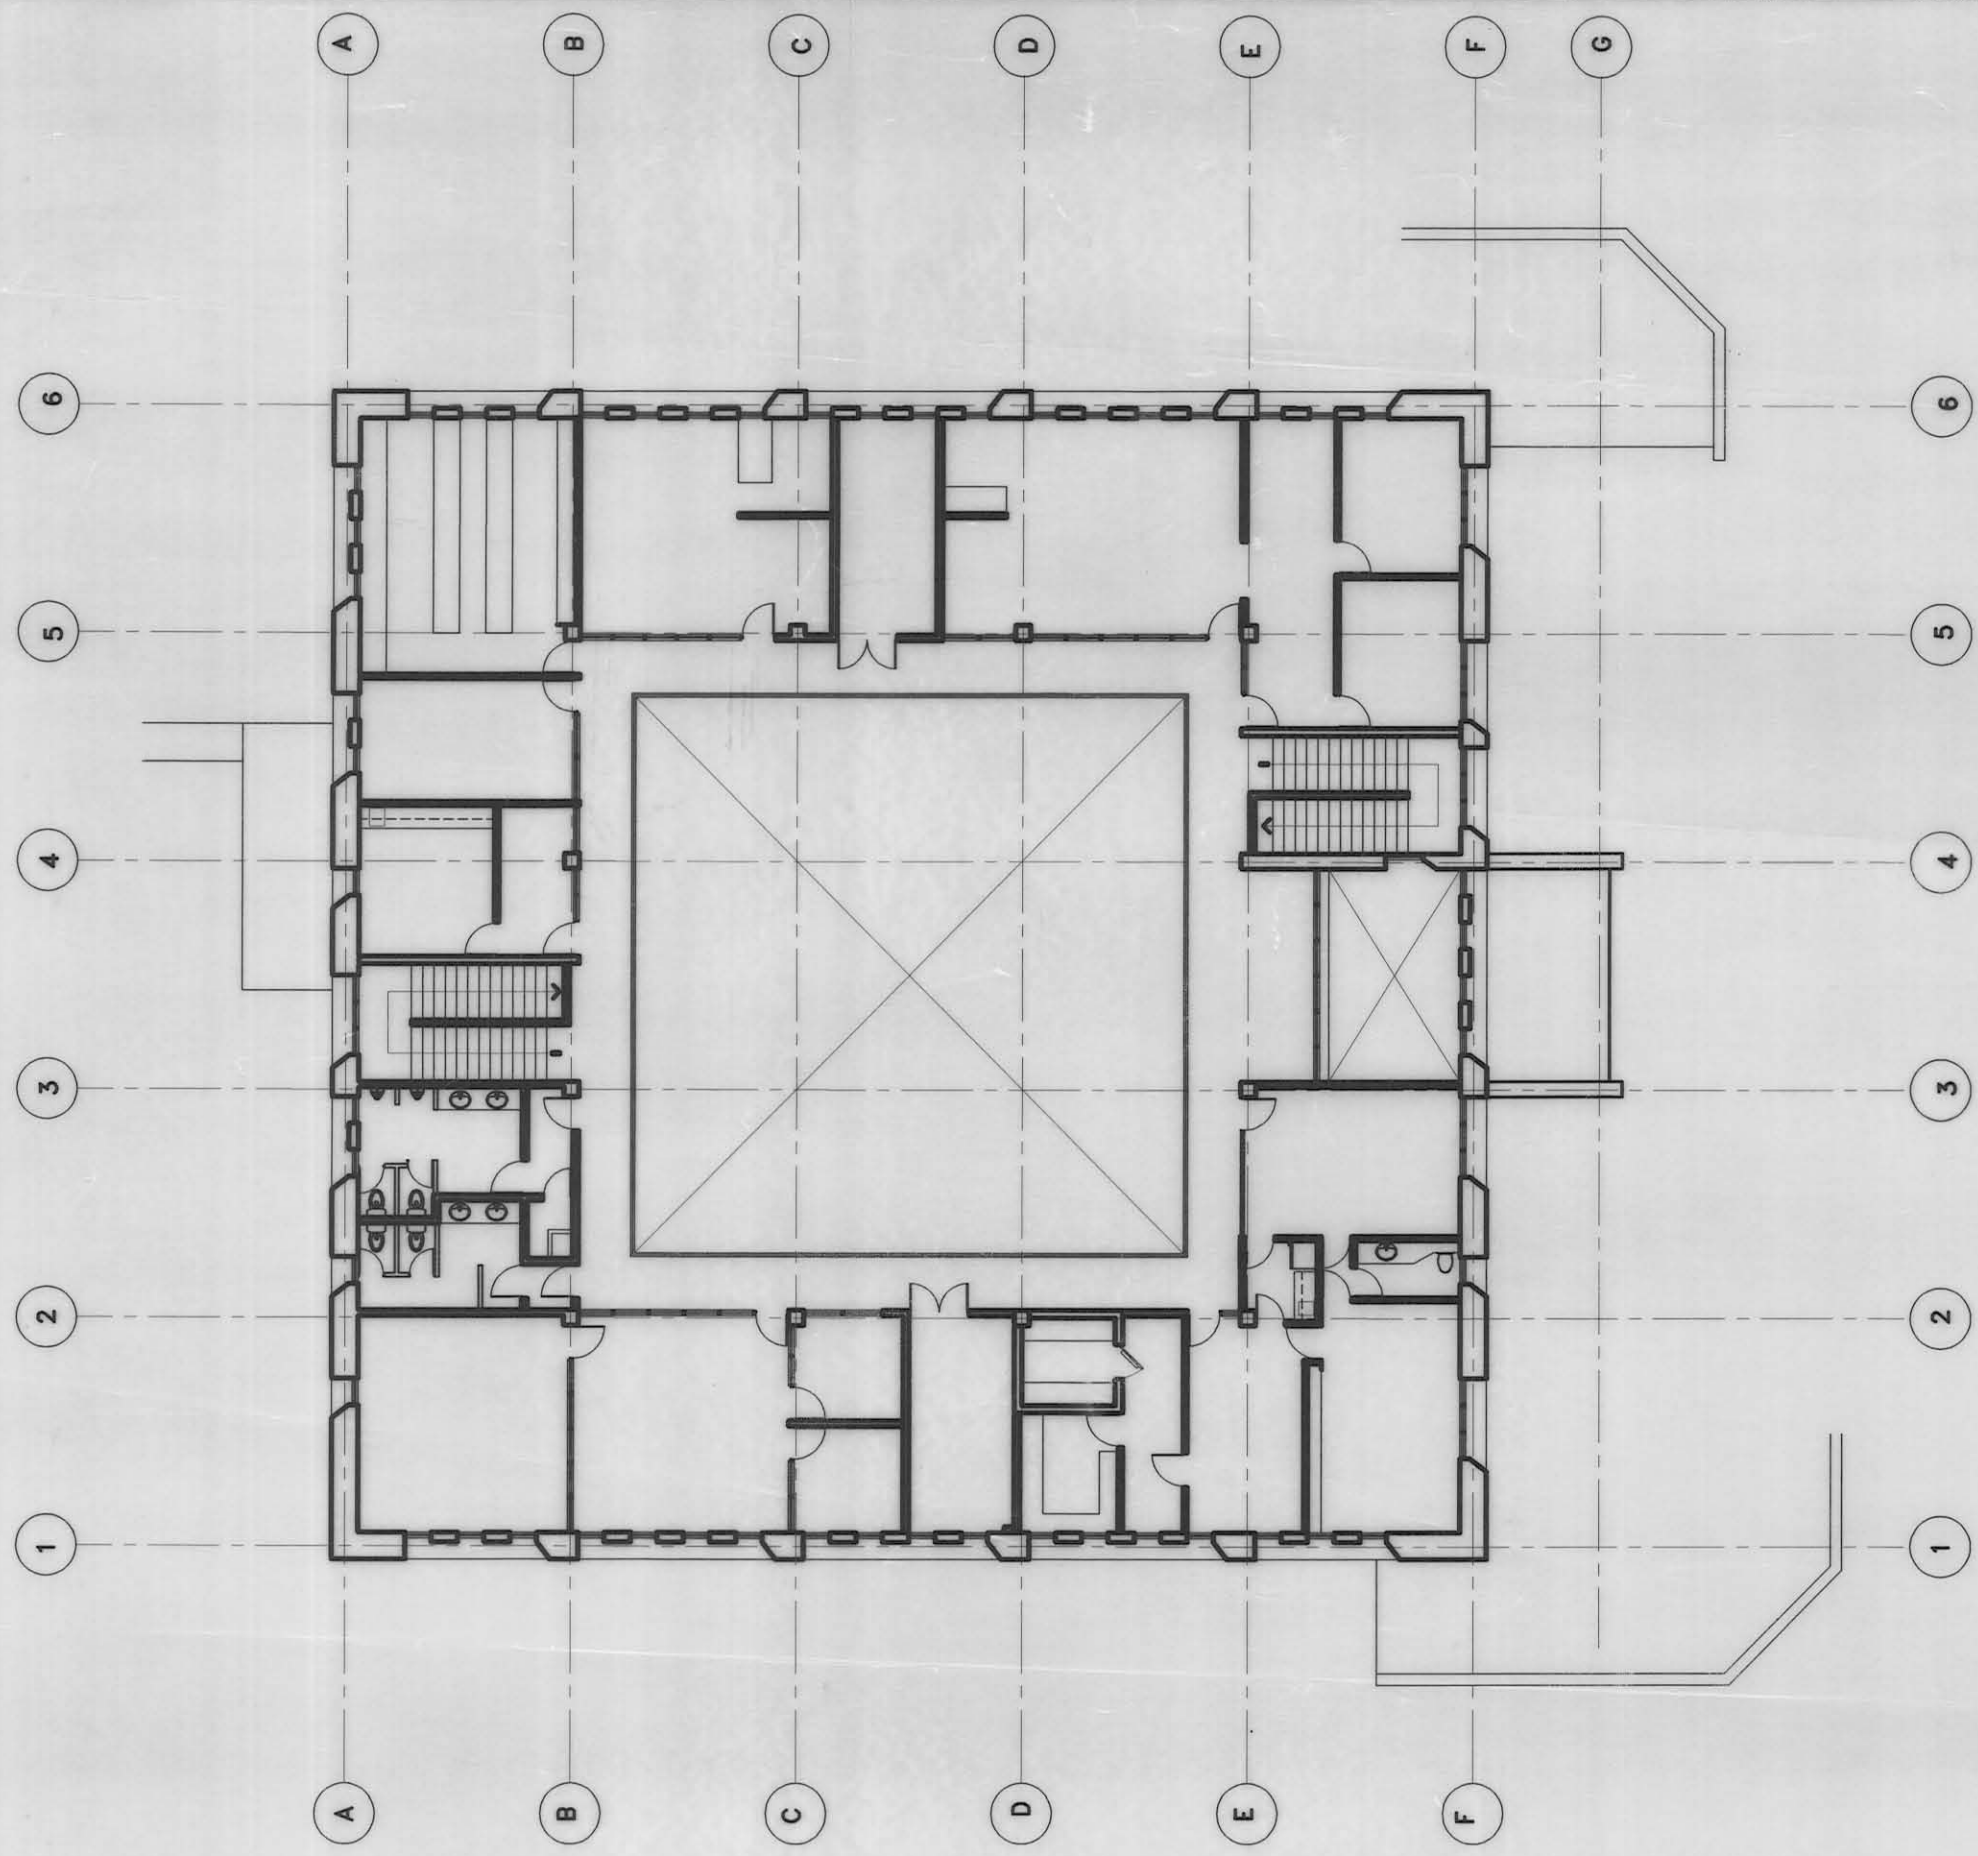

Planta baja arquitectonica
ESCALA 1:200

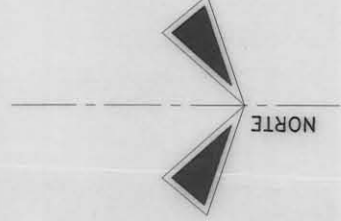

Planta alta arquitectonica
ESCALA 1:200

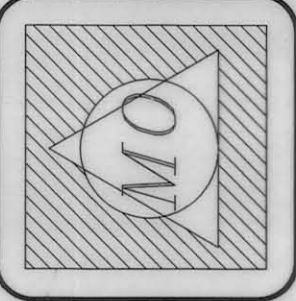

CONTENIDO :				PLANTAS ARQUITECTONICAS			
DISEÑO: ARQ. MANUEL OLIVER		CÁLCULO:		ESCALA:		INDICADA	
REVISIÓN: ARQ. MANUEL OLIVER		DIBUJO:		ARQ. CARLO H. B.		FECHA:	
PROYECTO:							

Hoja No.	A-1	
DE		