

XEROX

CENTRO XEROX
EDIF ADMINISTRATIVO

Filadelfo Chamorro
y Asociados

Ingenieros Consultores

Apartado 1367

Telefono 41245/41349

Managua, Nicaragua

diseno: F. CHAMORRO Y ASOC.

dibujo: ALEJANDRO ZAMBRANA

calculo: ING. ELINGWART GONZALEZ


reviso: INDA B. A.

acabo: INDI CALVA

fecha: ABRIL 1985


LOCALIZACION DE VIGAS EN
PLANTA ALTA Y DE TECHO

S-4

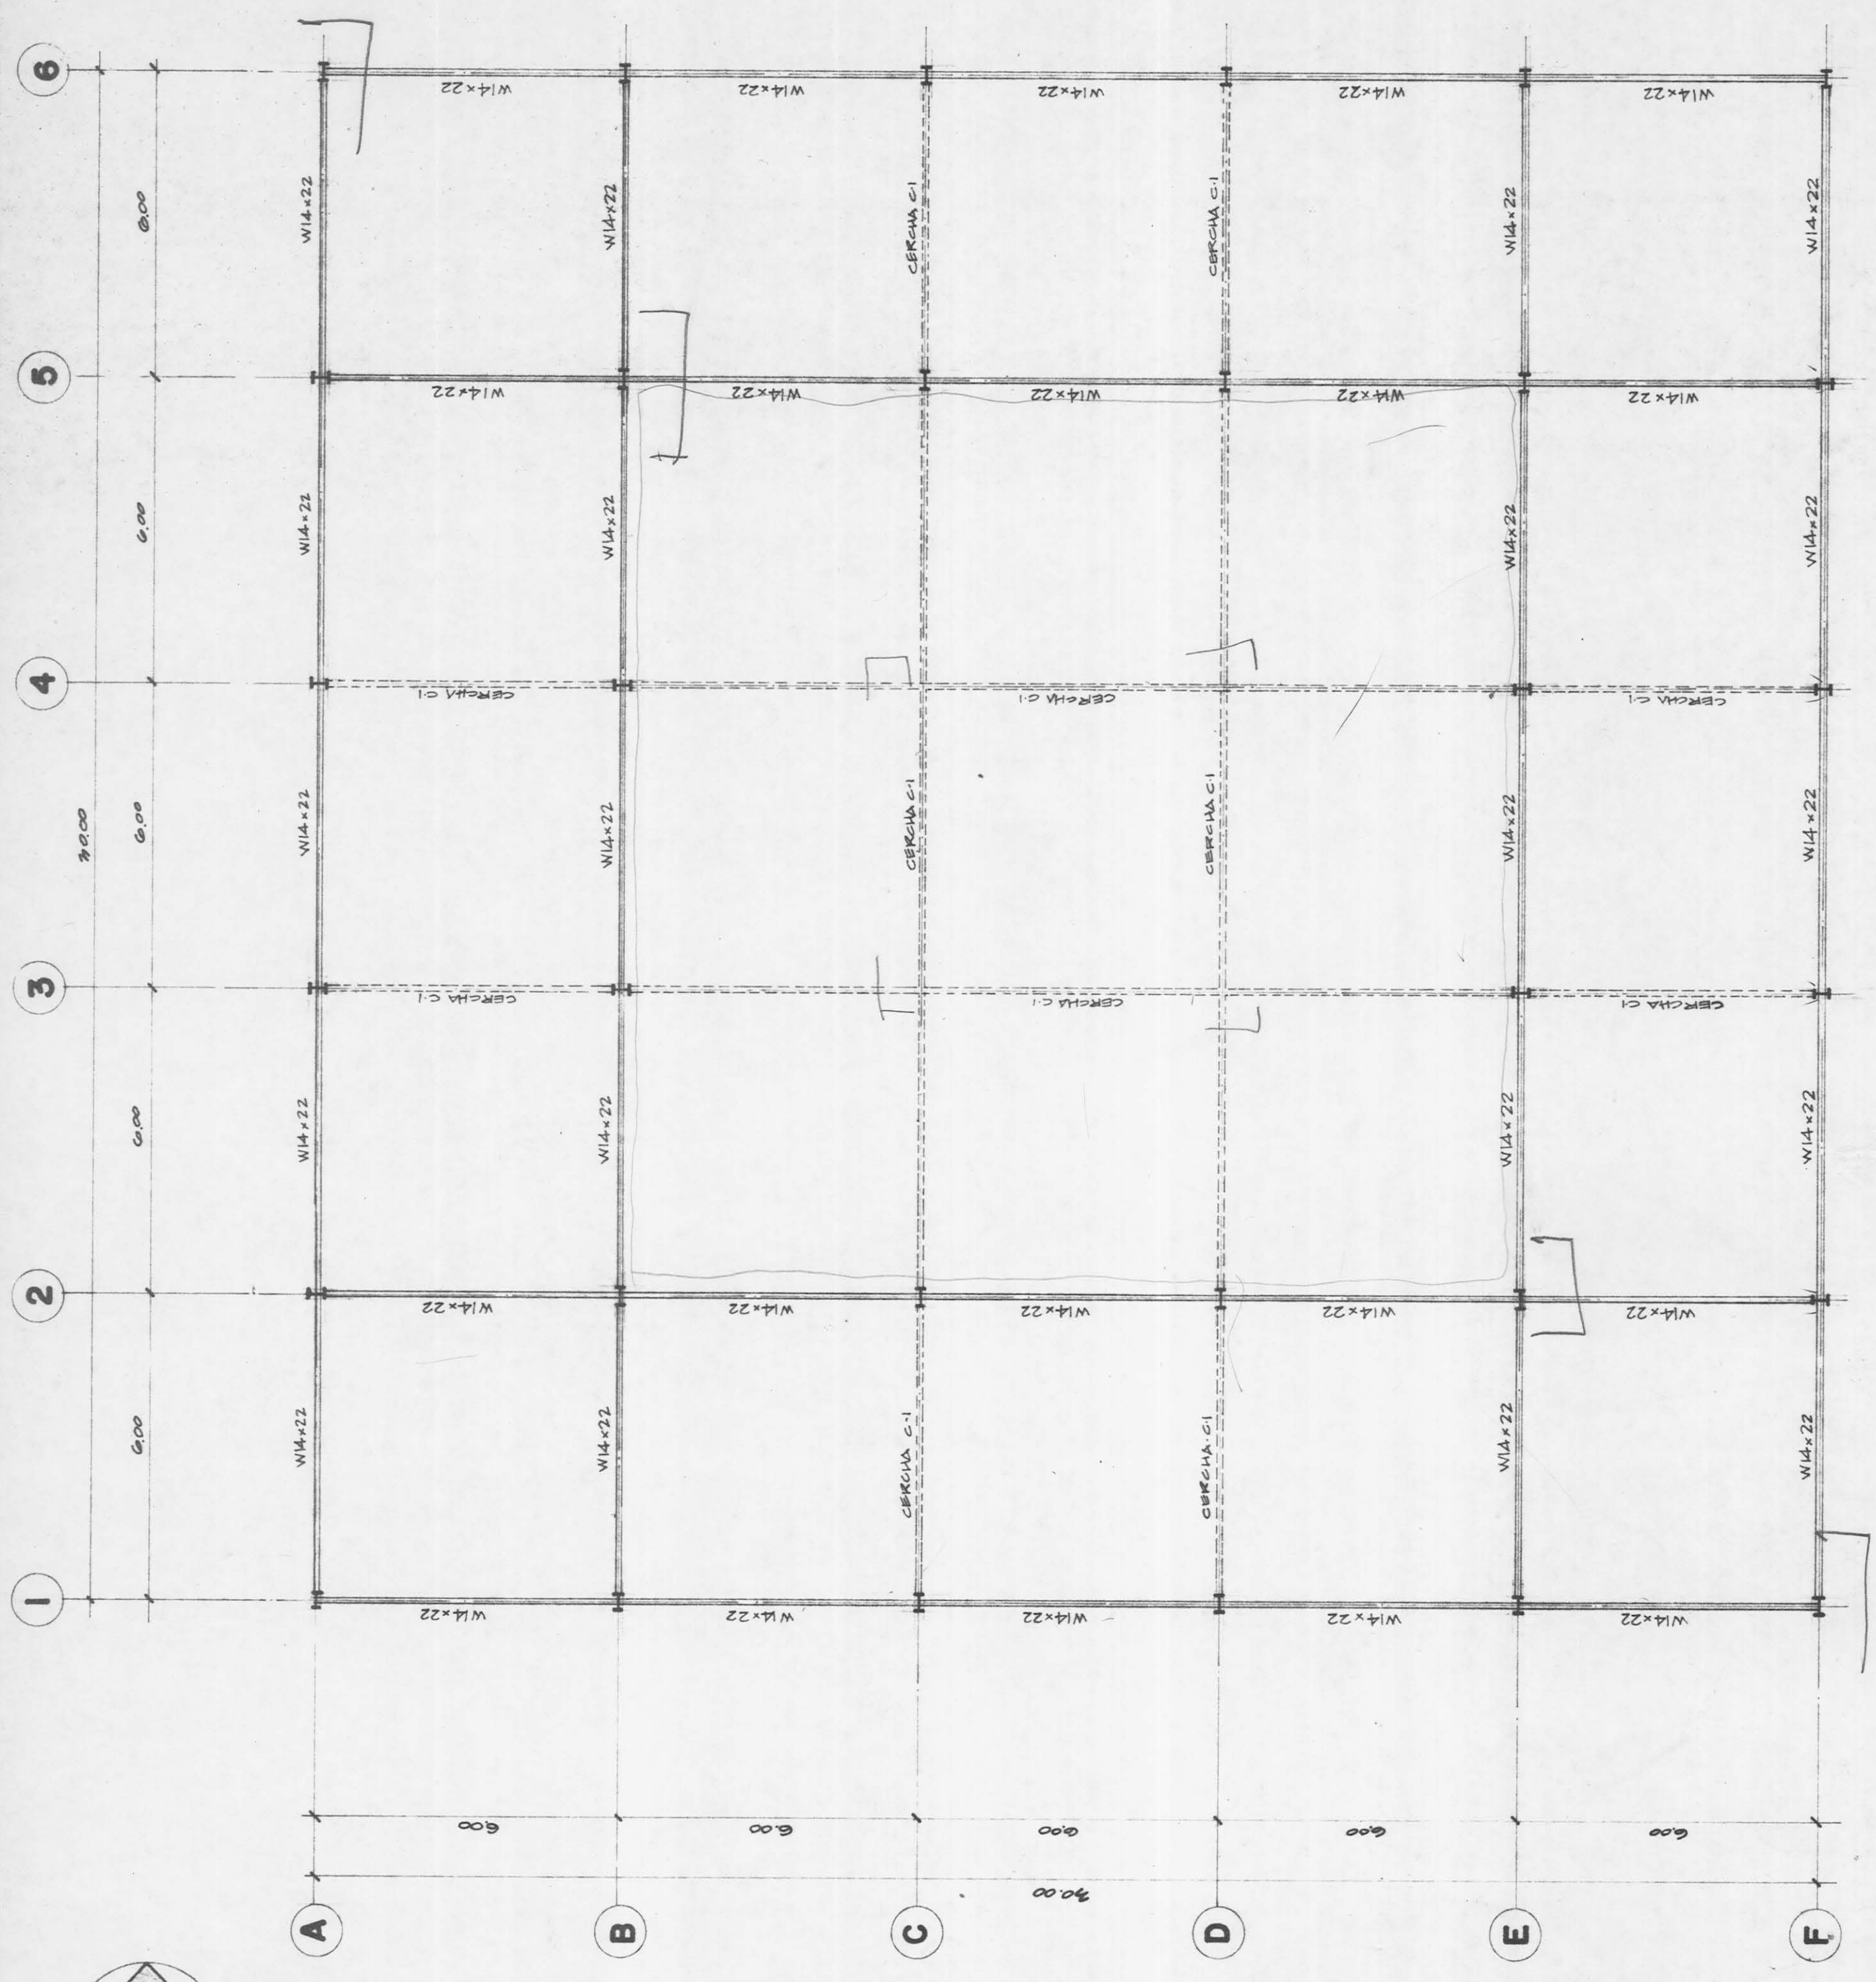

NOTA: VER CUADRO DE
GRACIAS A STANLEY
DE A.I.C. PARA VIGAS
Y COLUMNAS EN S-5

LOCALIZACION DE VIGAS - PLANTA DE TECHO
ESCALA 1:100

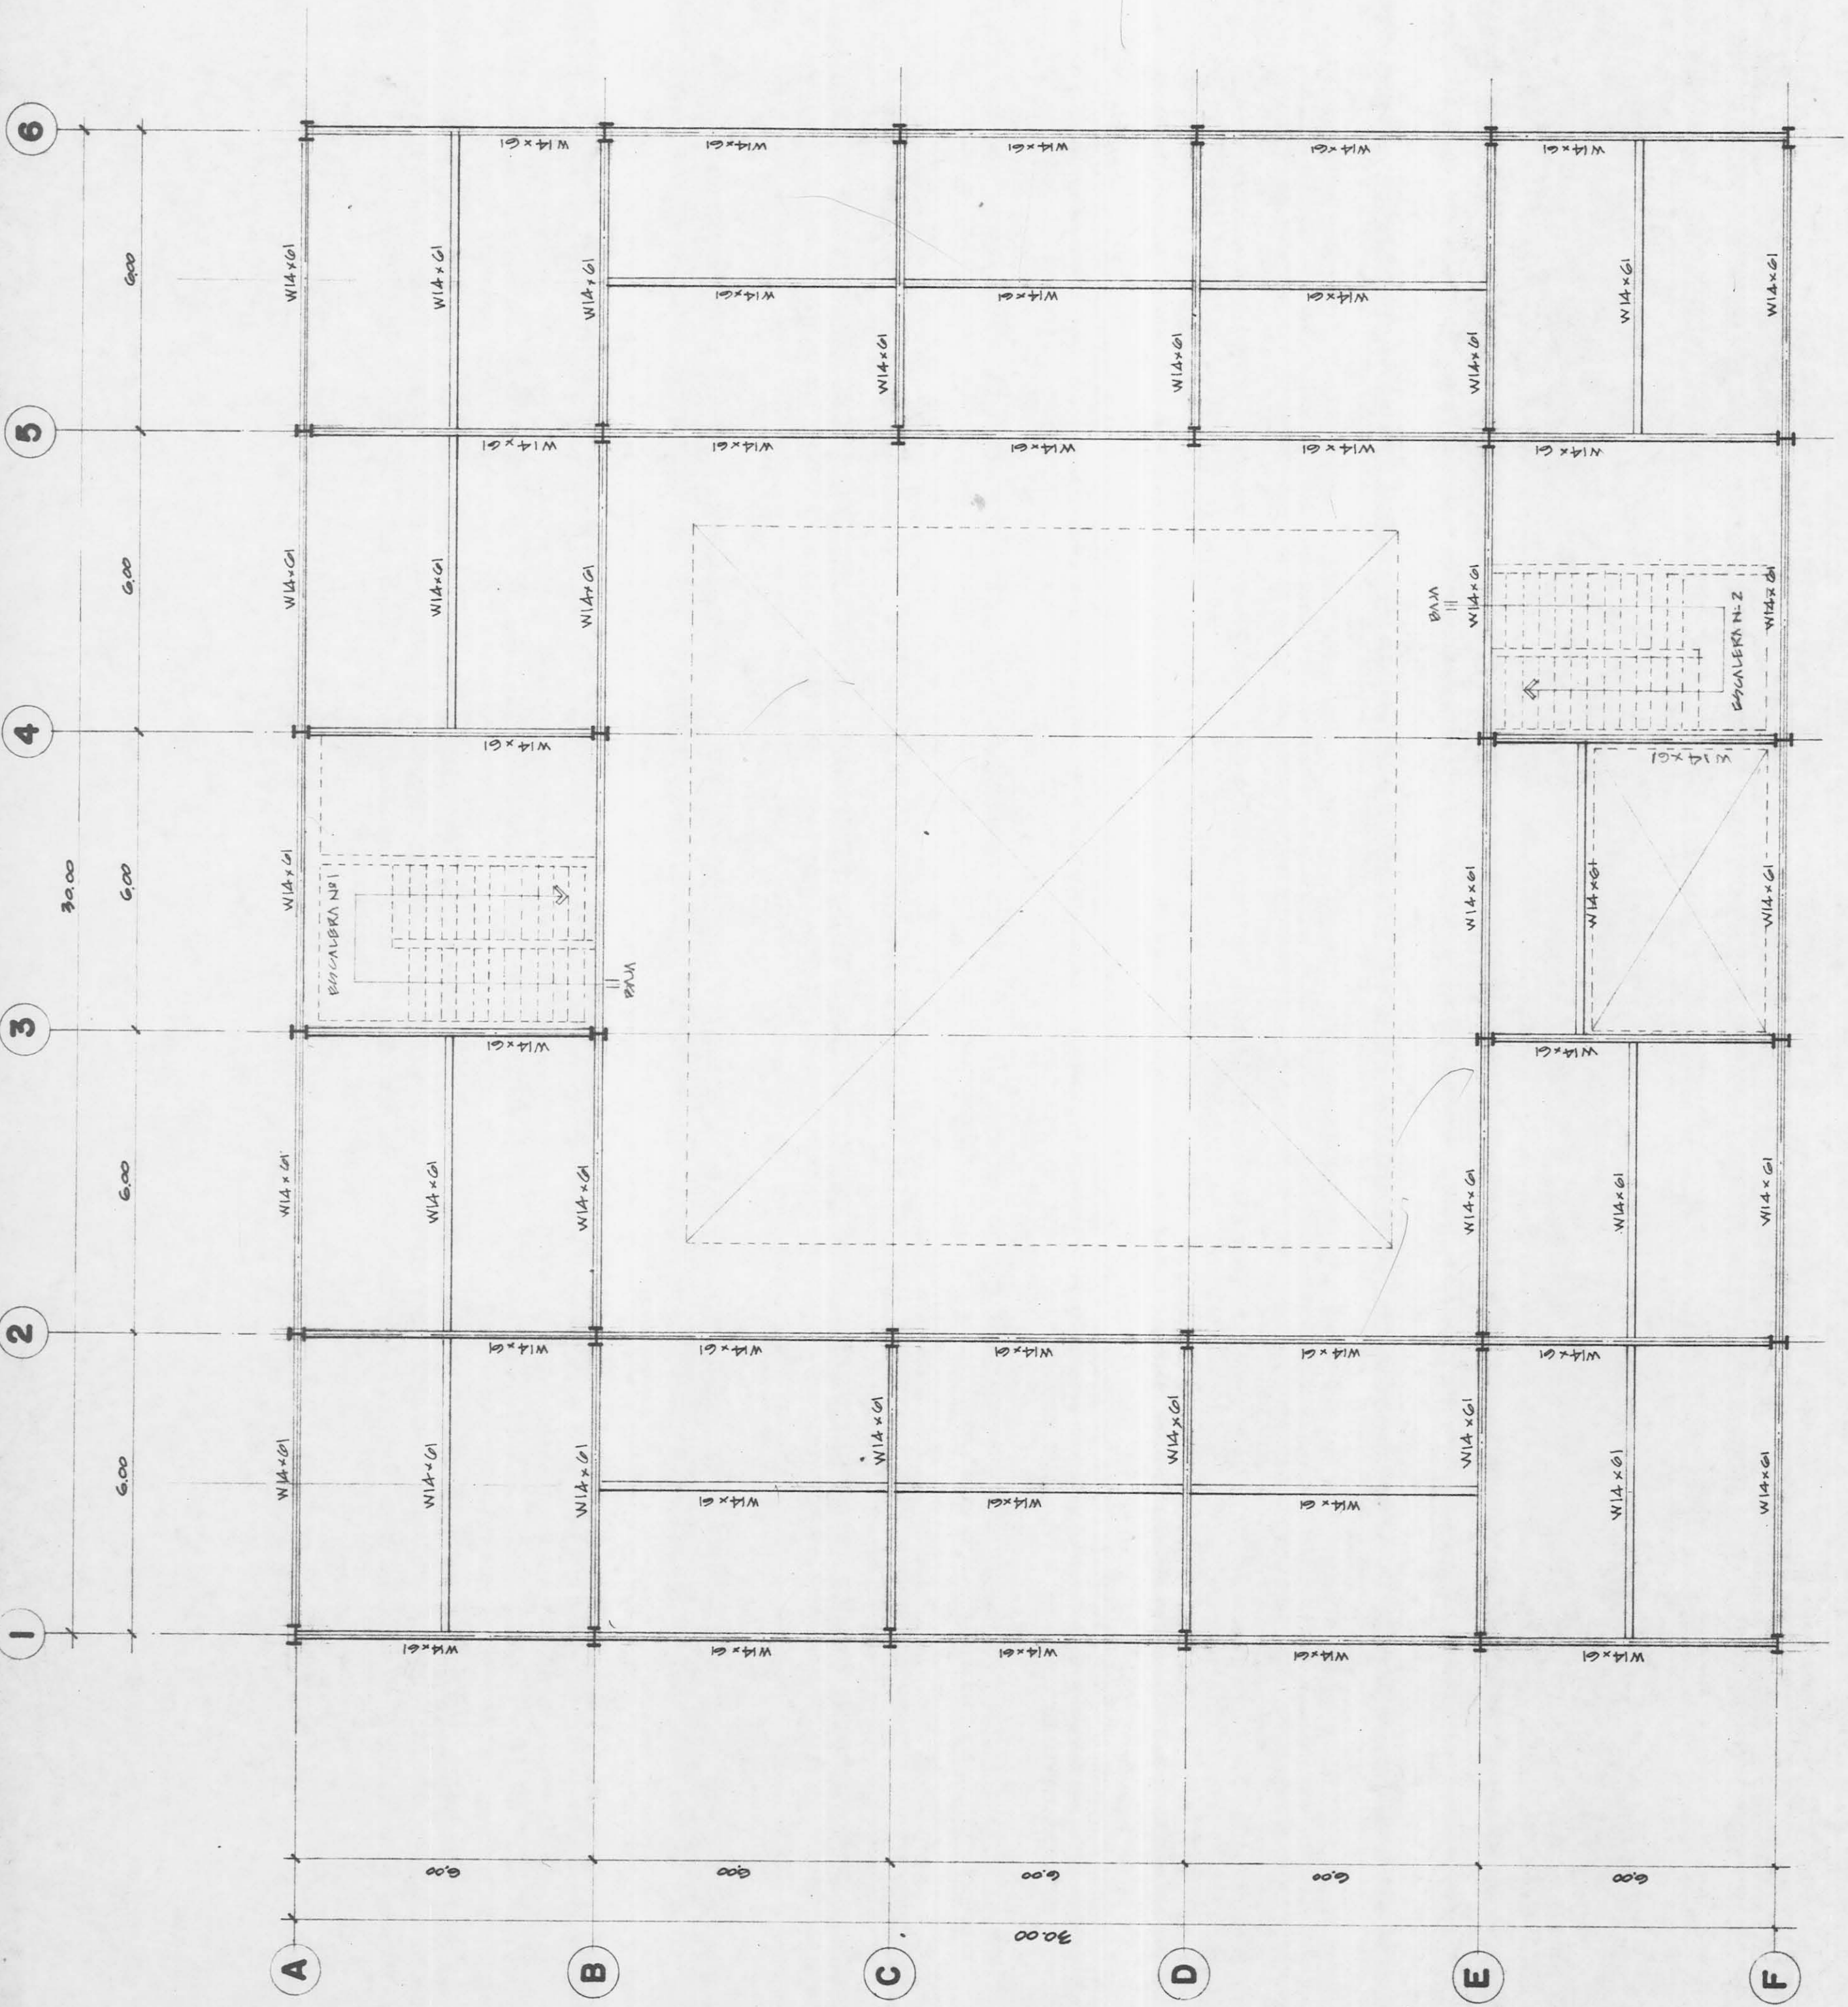

LOCALIZACION DE VIGAS-PLANTA ALTA
ESCALA 1:100