


МЛУ отделение на 50 коек Центрального тюремного госпиталя п.Туркменбаши


План 2 этажа

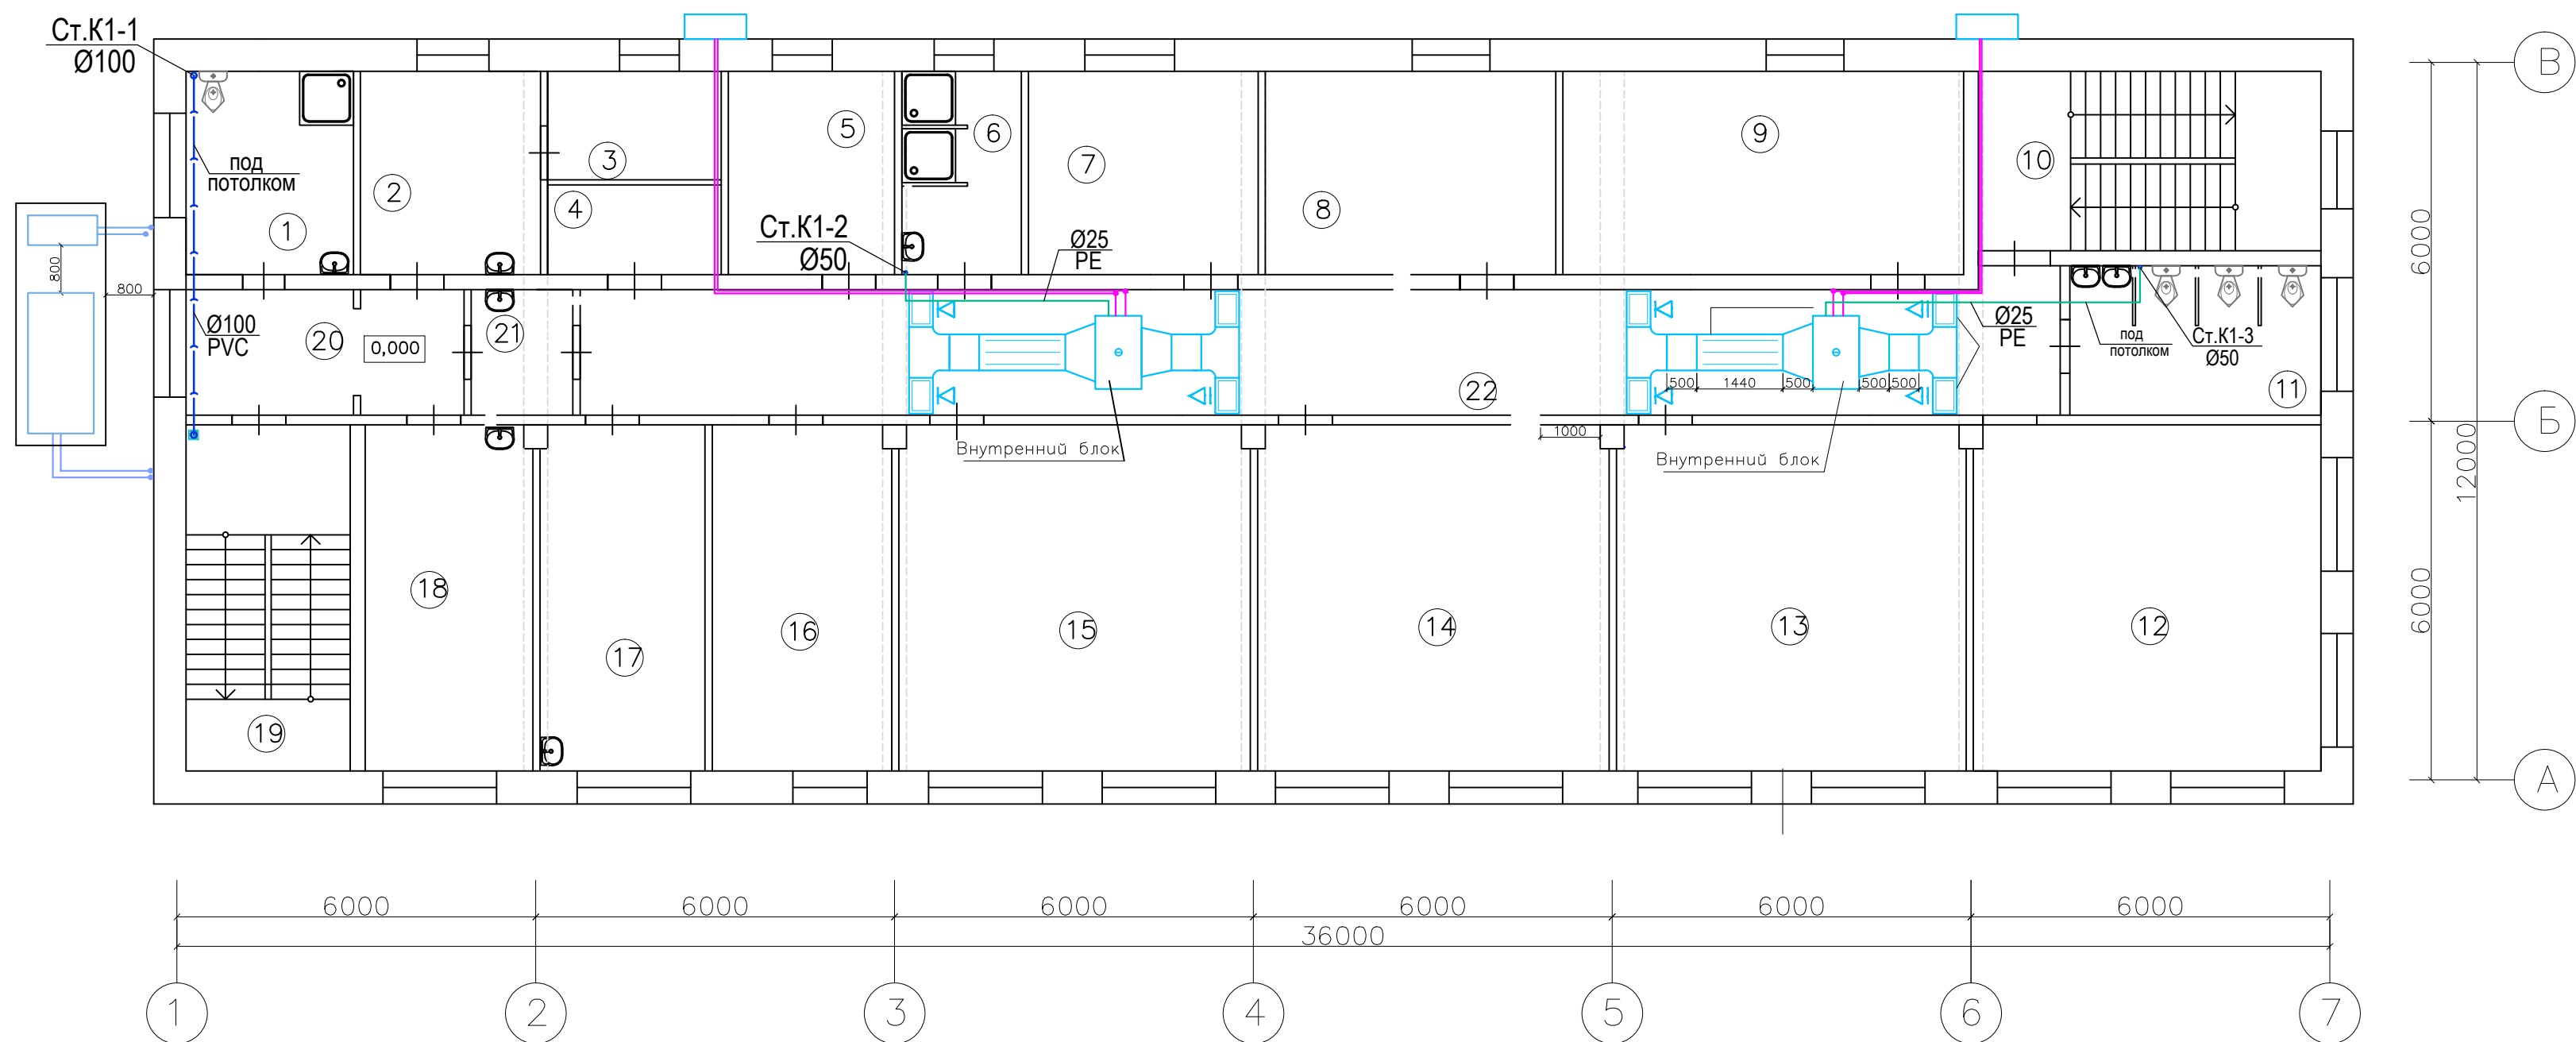

Экспликация помещений

N п/п	Наименование	Площадь, м²
1	Санитарный узел персонала	9.5
2	Кабинет ст. мед.сестры	10.2
3	Кабинет начальника отделения	5.1
4	Склад чистого белья	4.3
5	Палата на 2 койки	9.7
6	Душевая	6.8
7	Палата на 3 койки	13.1
8	Палата на 4 койки	16.5
9	Палата на 5 коек	22.8
10	Лестница	17.2
11	Санитарный узел	10.5
12	Палата на 8 коек	33.6
13	Палата на 8 коек	33.8
14	Палата на 8 коек	33.9
15	Палата на 8 коек	33.9
16	Палата на 4 койки	17.3
17	Процедурная	15.9
18	Ординаторская	16.1
19	Лестница	17.2
20	Коридор "чистой" зоны	9.7
21	Тамбур- шлюз	3.6
22	Коридор "грязной" зоны	52.6
23	Венткамера	12.0

Фрагмент кровли на отметке +3,000

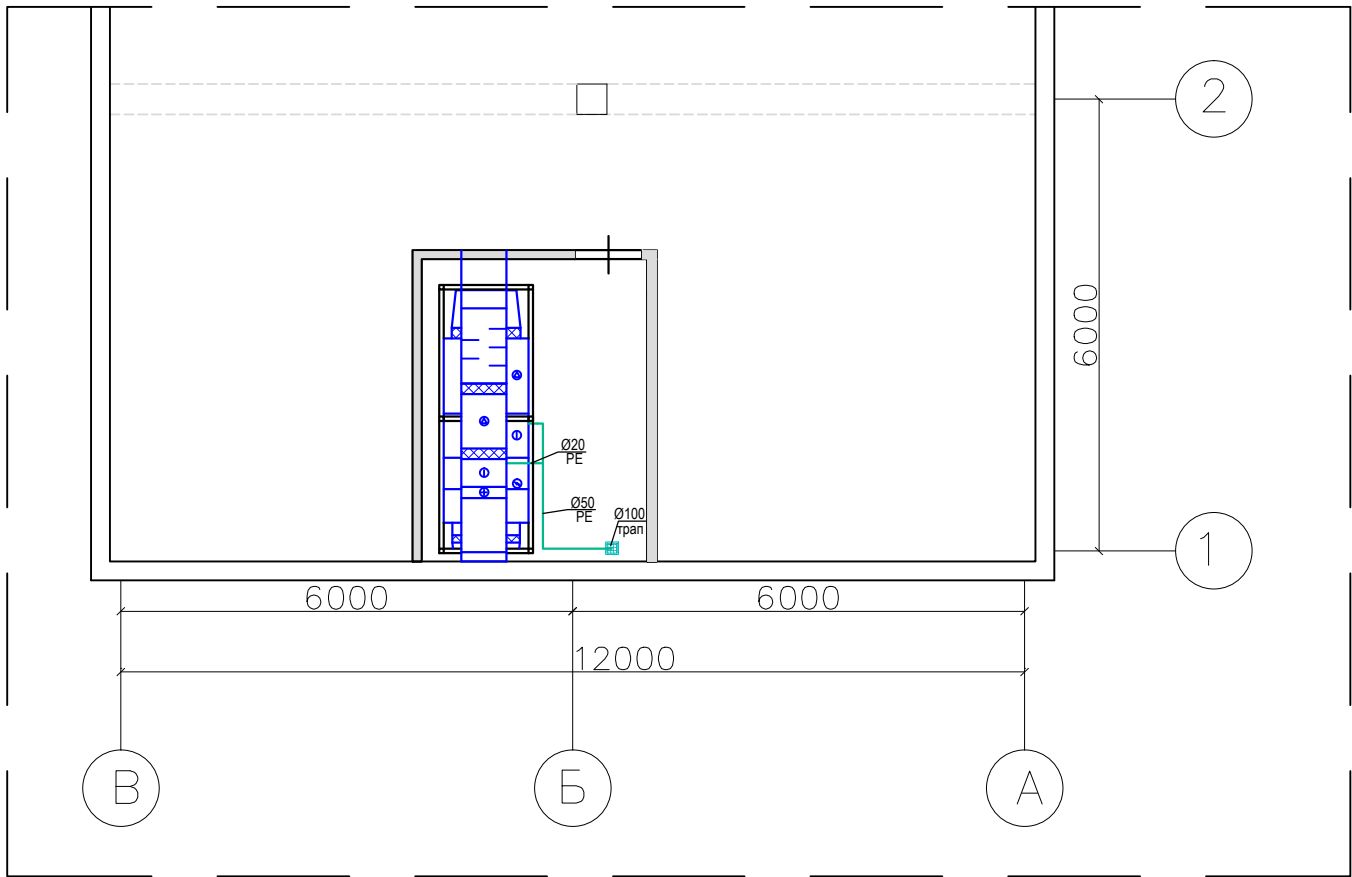

Примечания

1. За отметку 0,000 принят уровень пола 2 этажа.

						2011-161-02/04 - ВК			
						Туркменистан, Марыйский велаят, п. Туркменбаши Центральный тюремный госпиталь МРК-15			
Изм.	Нуч.	Стад.	Нгод.	Подпись	Дата	Отделение МЛУ пациентов на 50 коек	Стадия	Лист	Листов
Разработ.					2013г		РП	2	3
Проверил						Система КЗ и Др. Фрагмент кровли			