


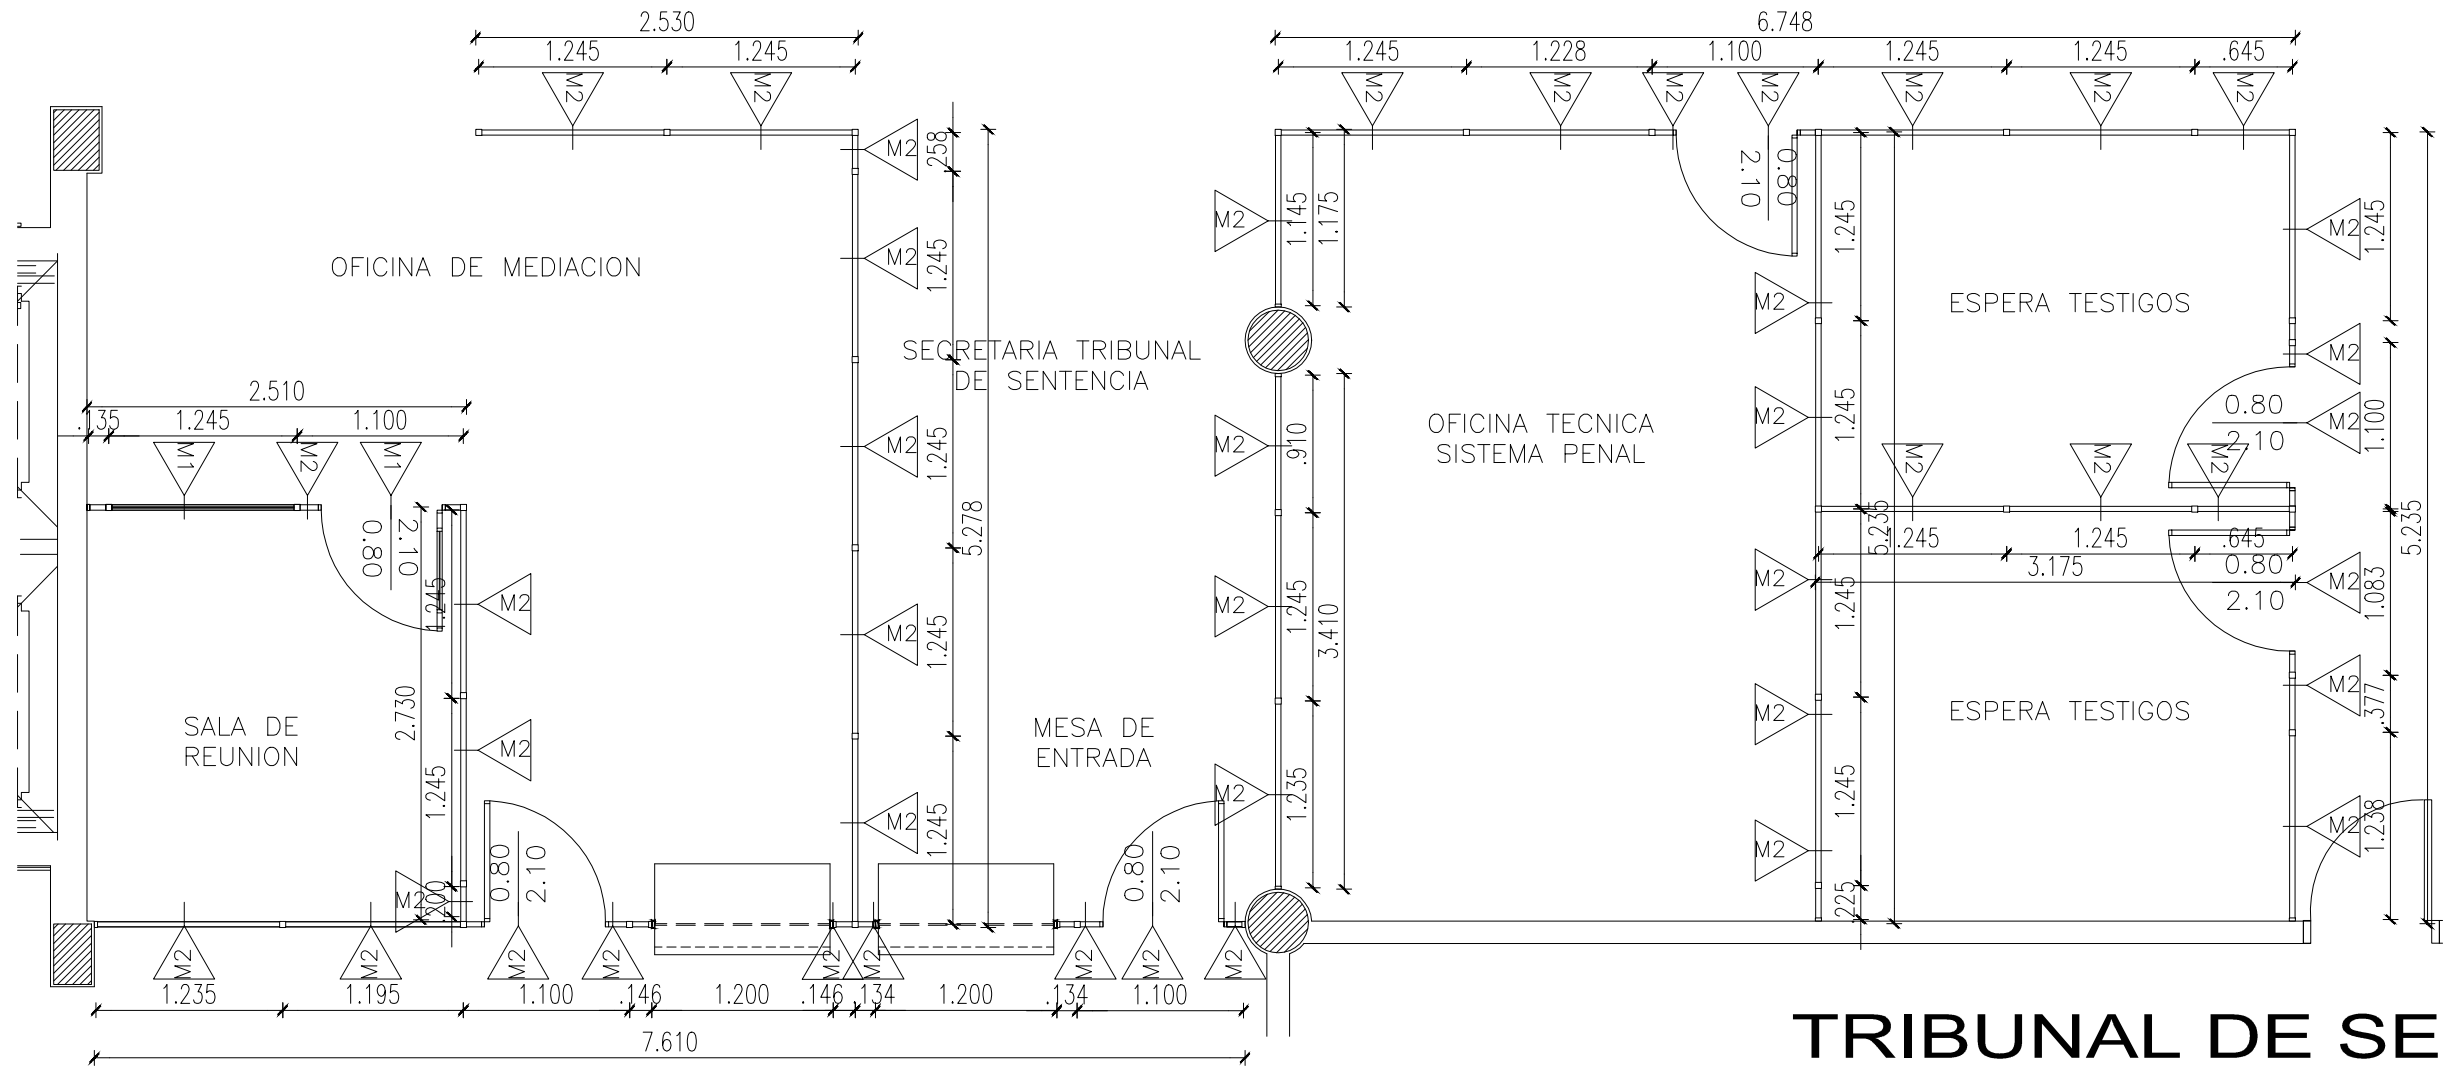


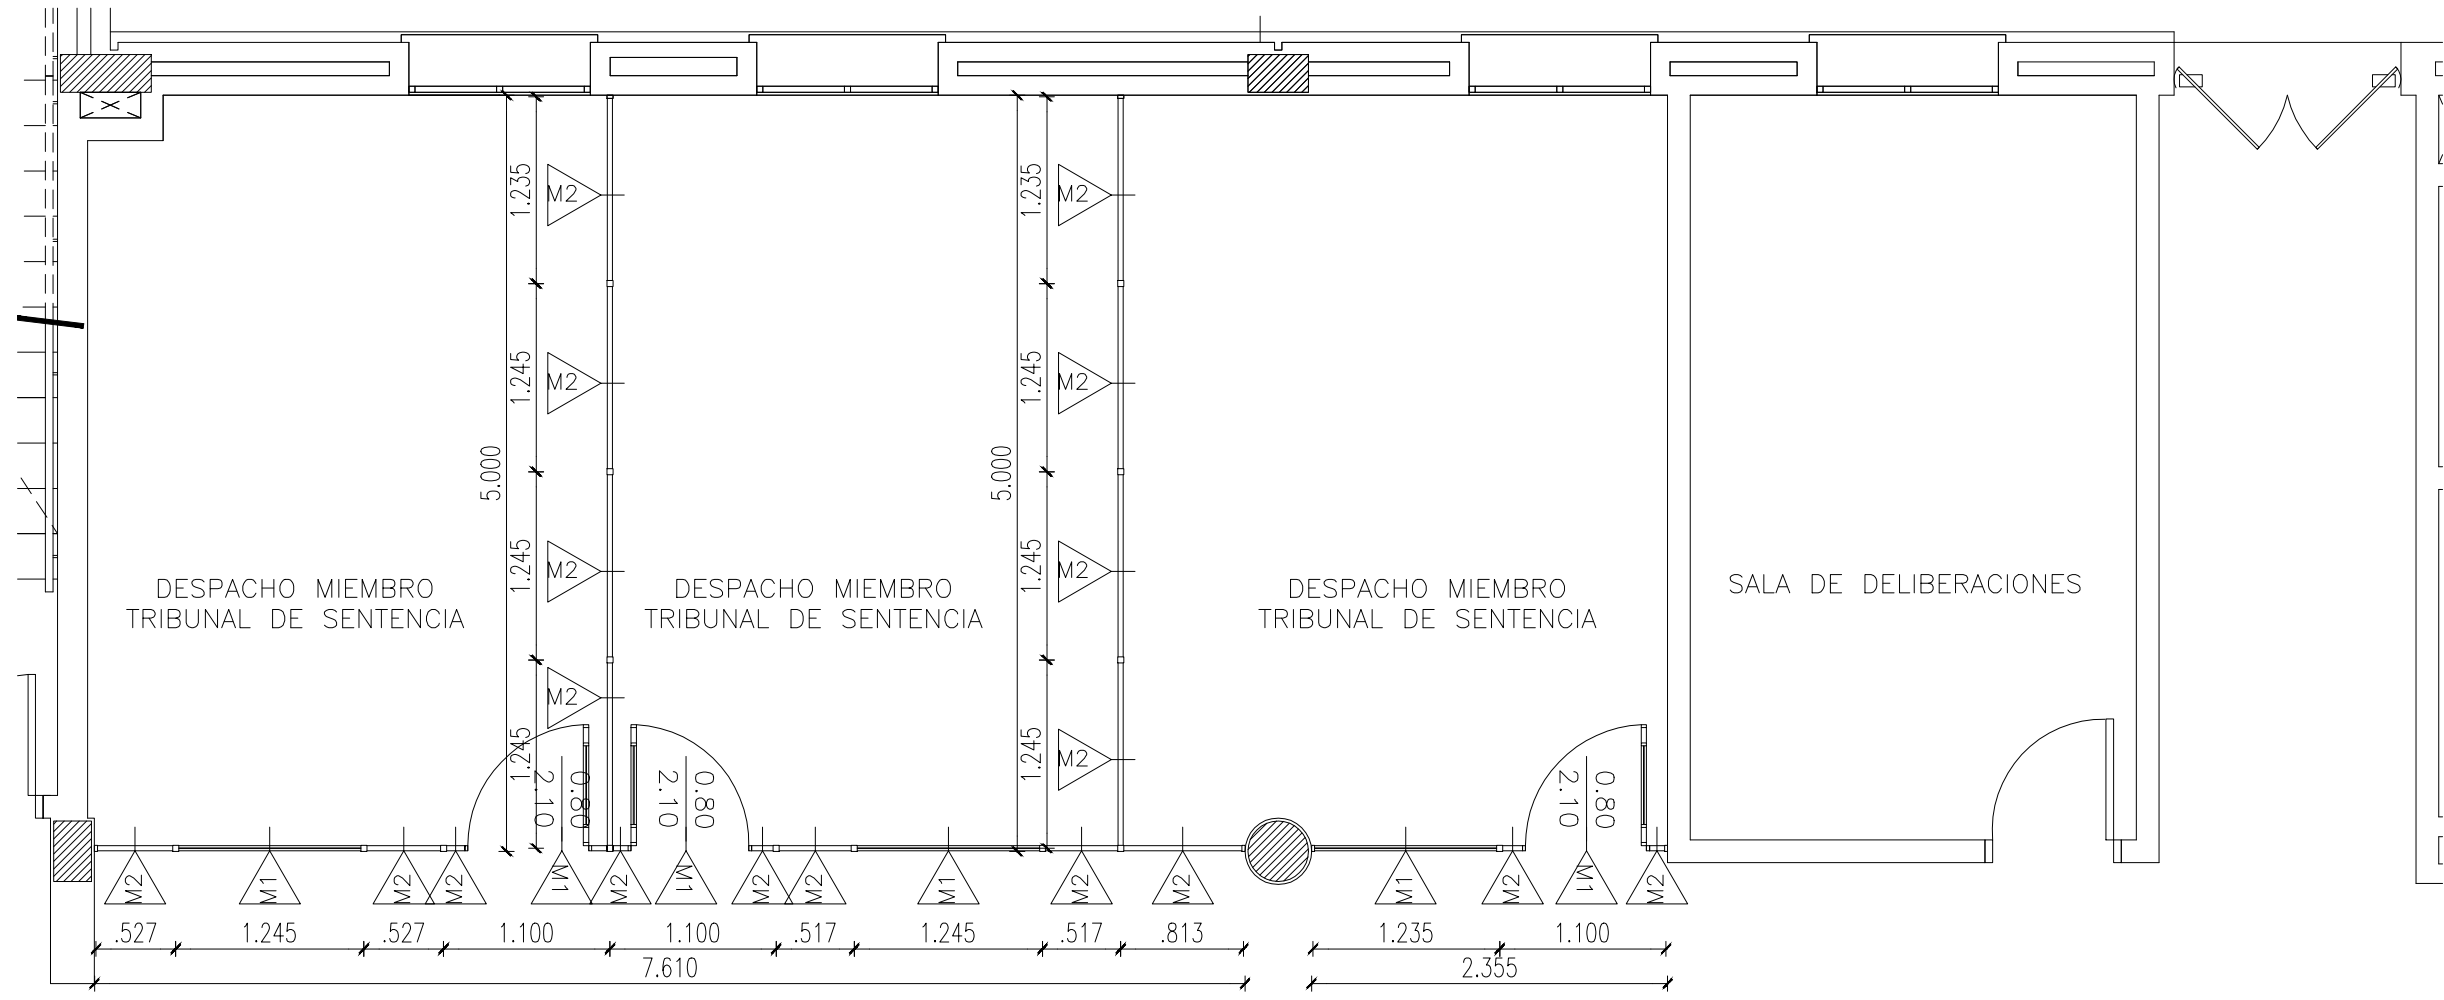


**TRIBUNAL DE SENTENCIA
MEDIACION
OFICINA TECNICA SISTEMA PENAL
PLANTA BAJA**
Cantidad: 1 (Uno)

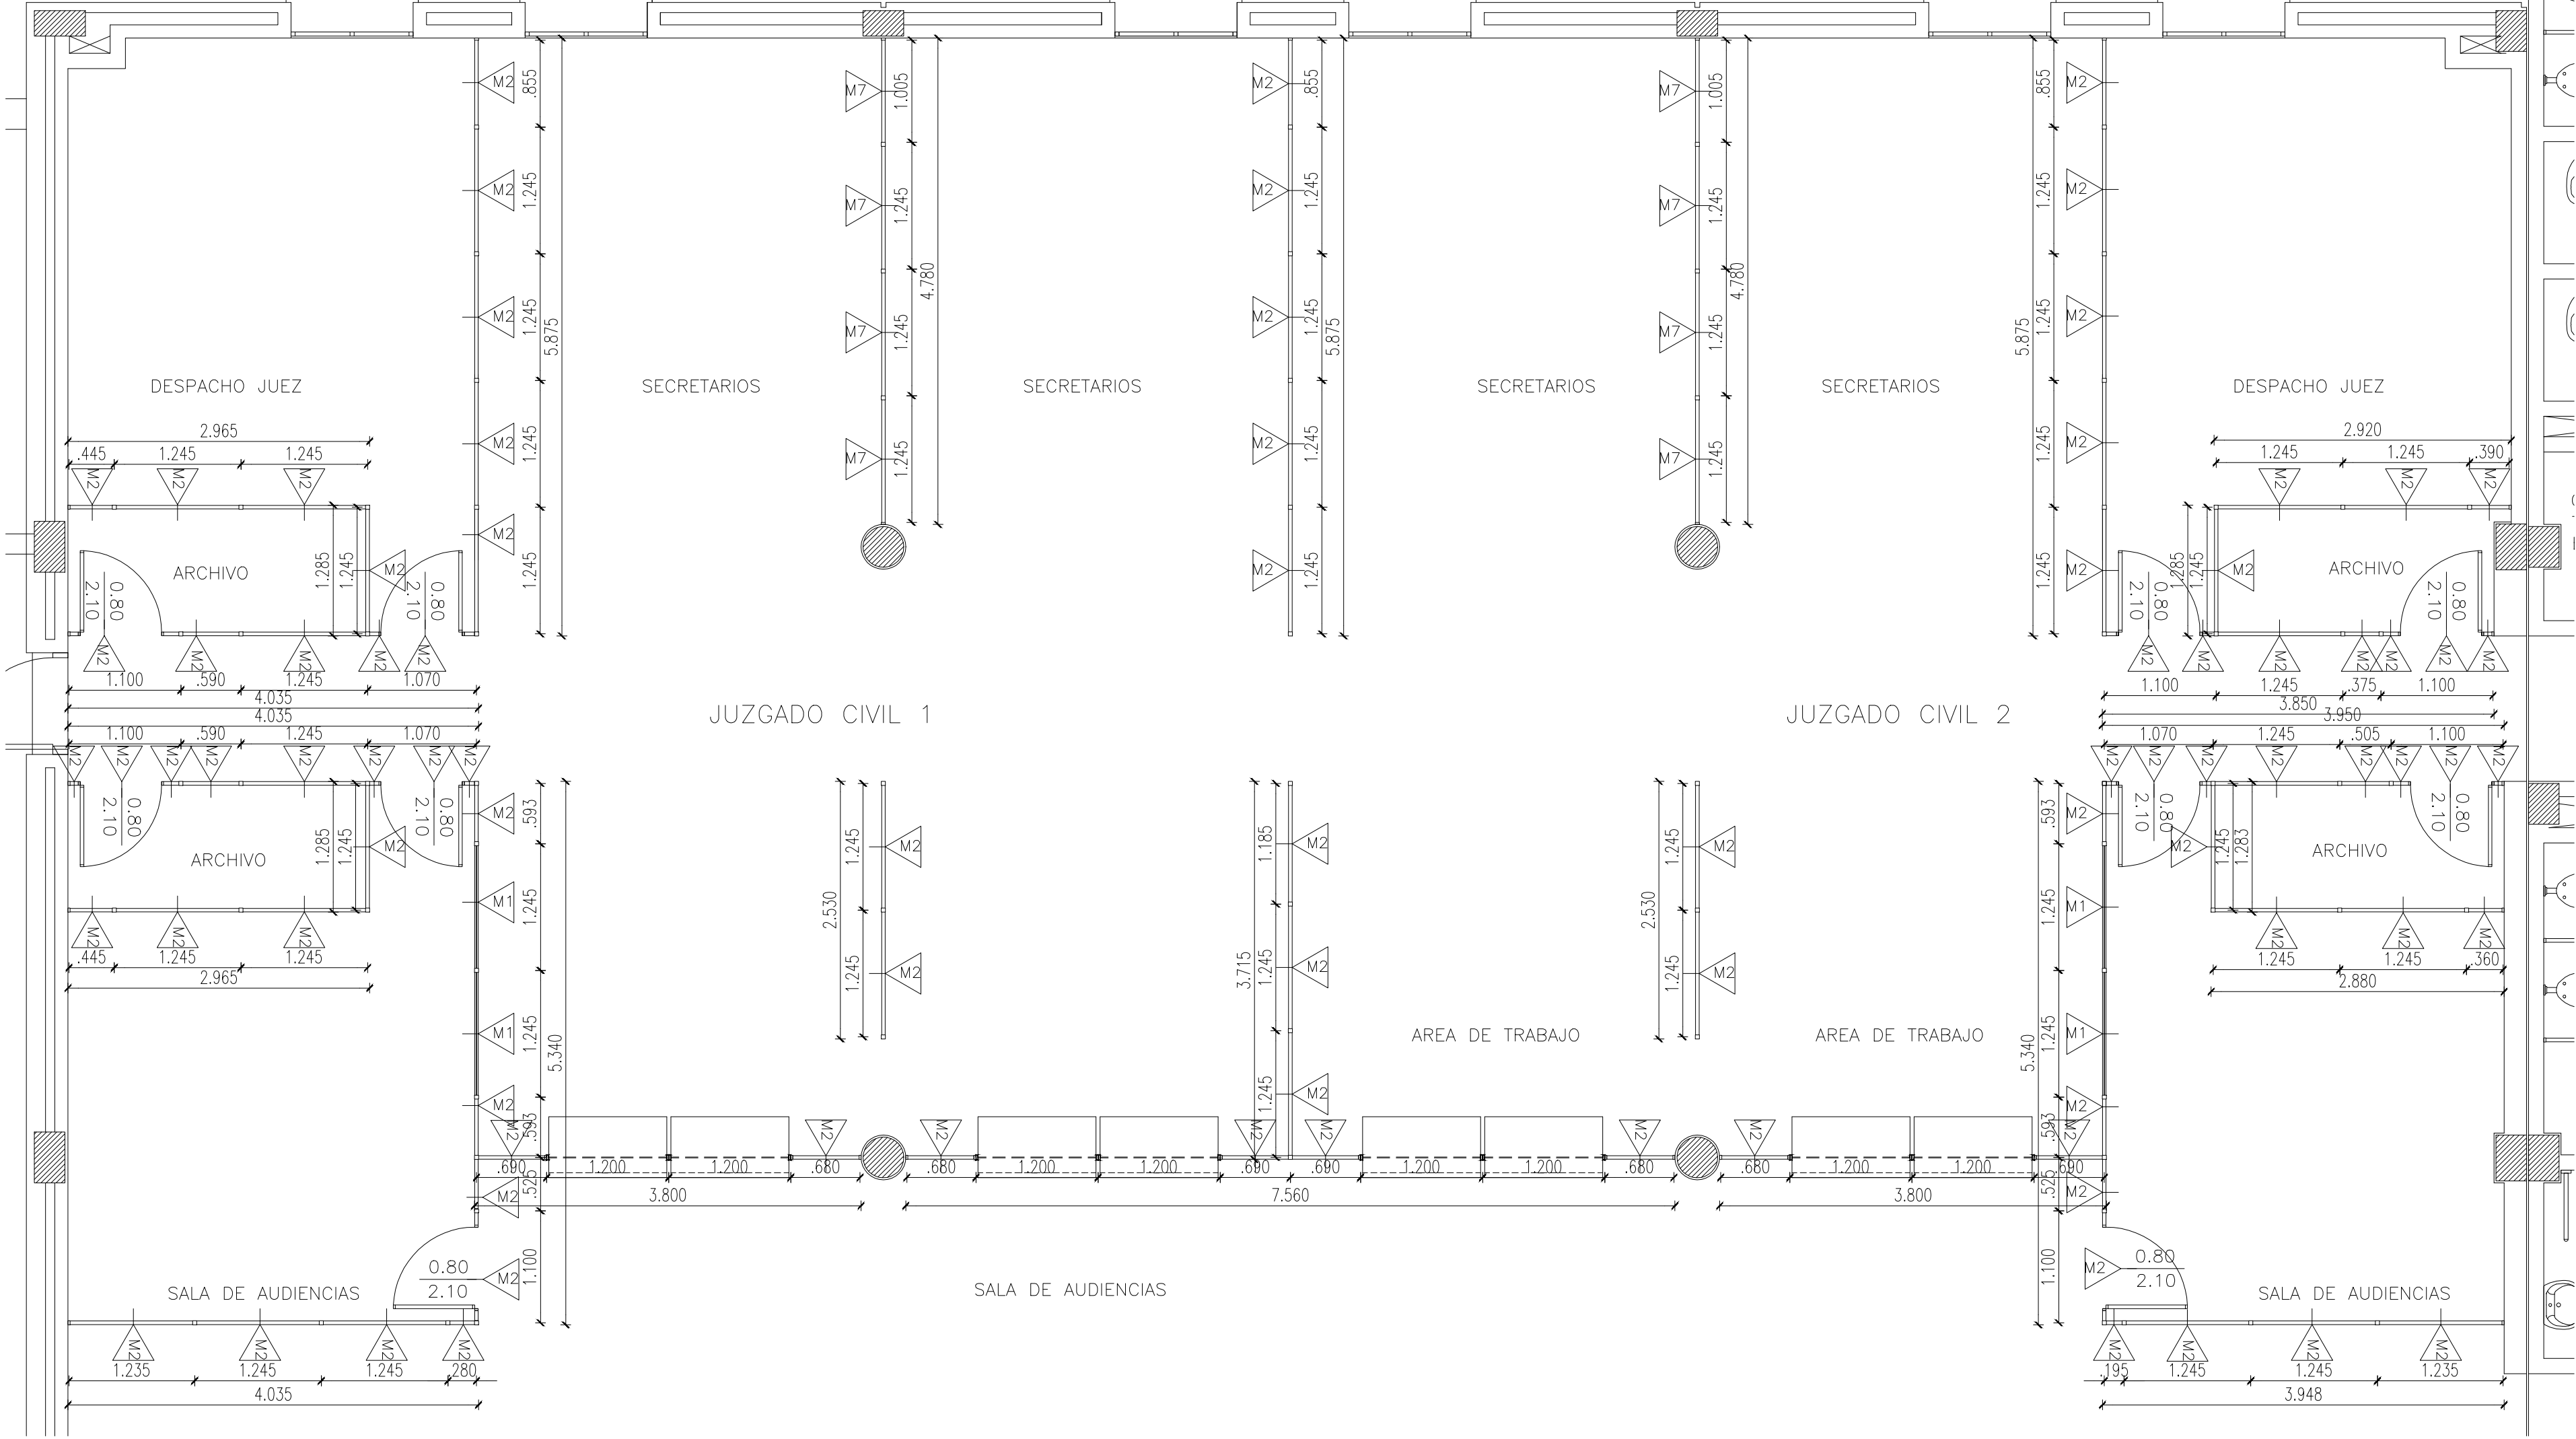


**JUZGADO CIVIL
PRIMER PISO**
Cantidad: 1 (Uno)

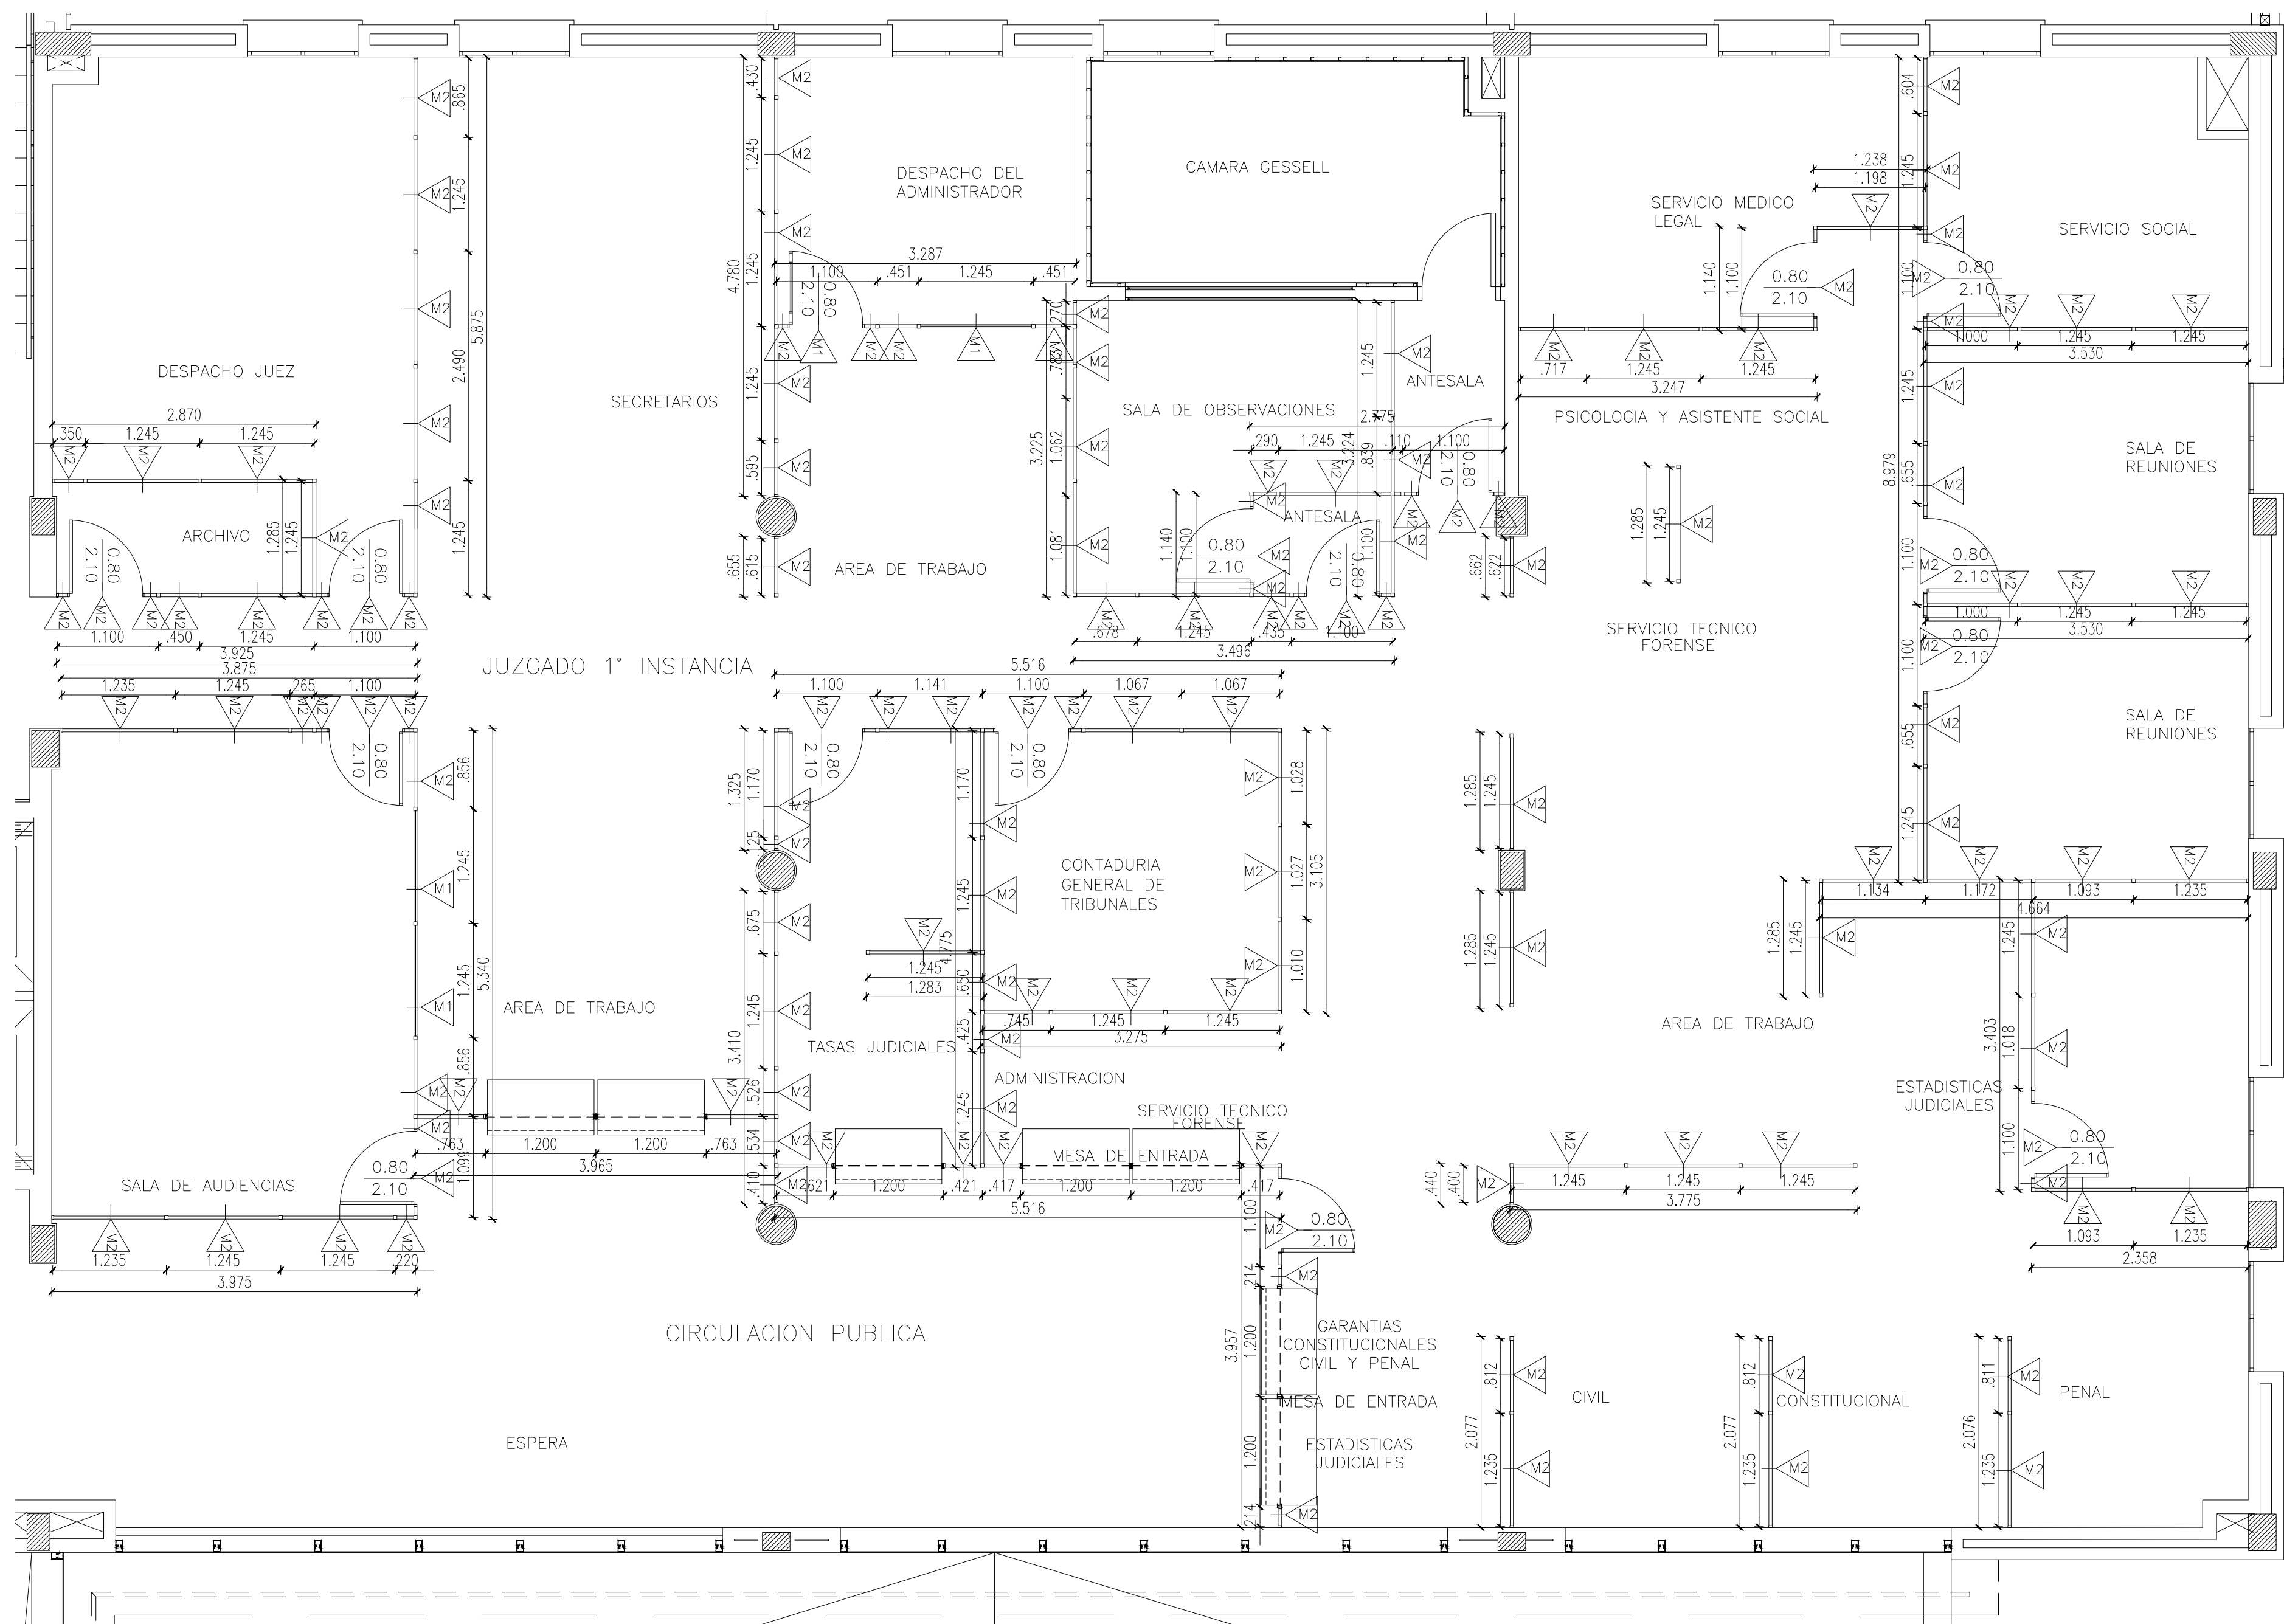

**JUZGADO 1° INSTANCIA
CONTADURIA GENERAL DE LOS TRIBUNALES
GARANTIAS CONSTITUCIONALES
ESTADISTICAS JUDICIALES
SERVICIO SOCIAL, MEDICO LEGAL
CAMARA GESSELL
DESAPACHO ADMINISTRADOR
PRIMER PISO**
Cantidad: 1 (Uno)

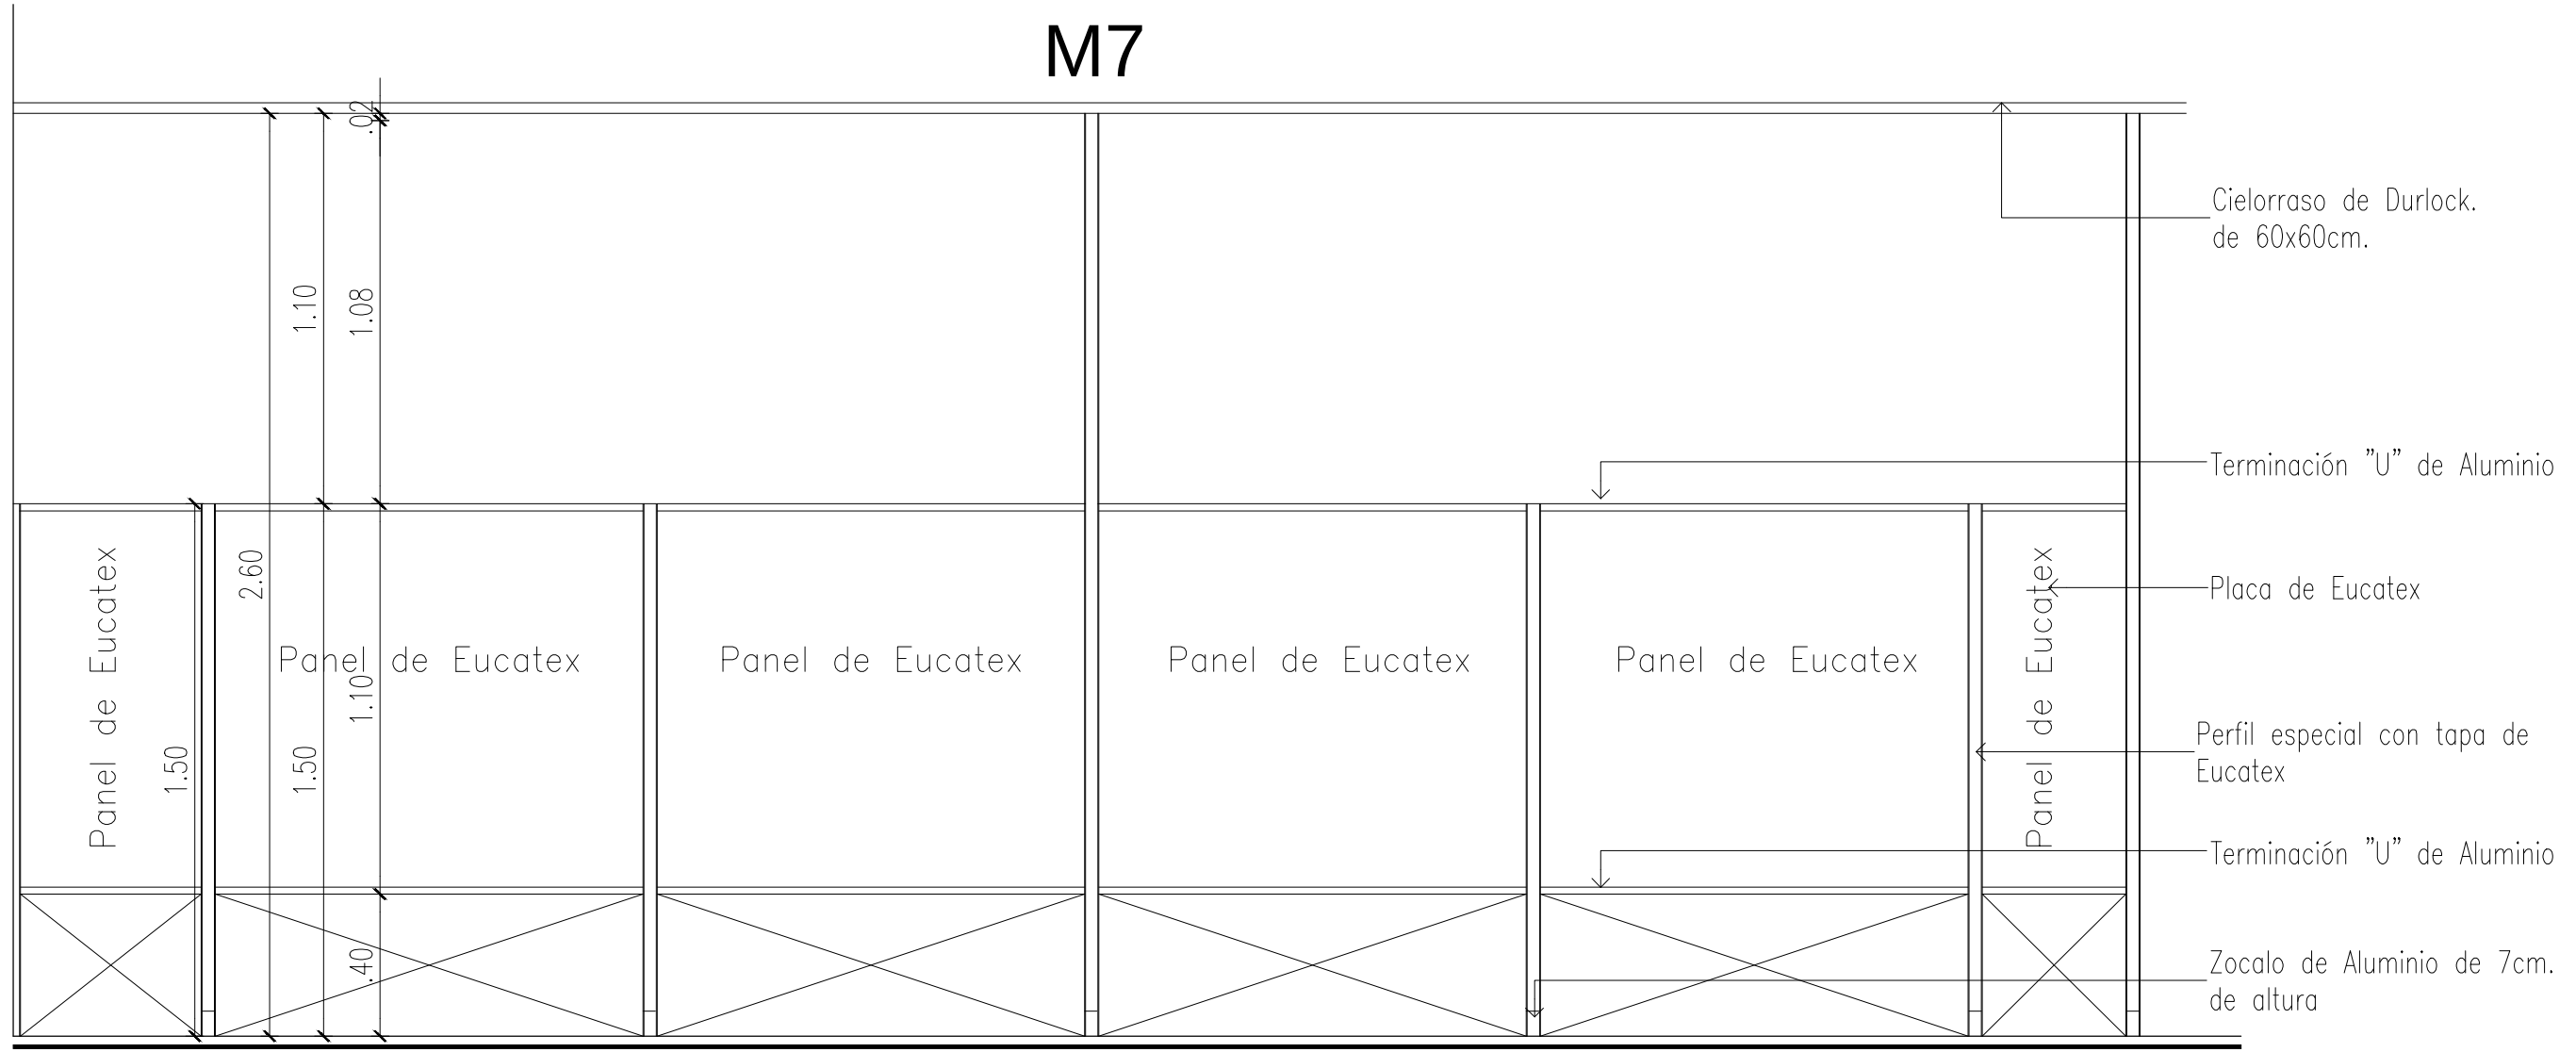

Escala 1/20

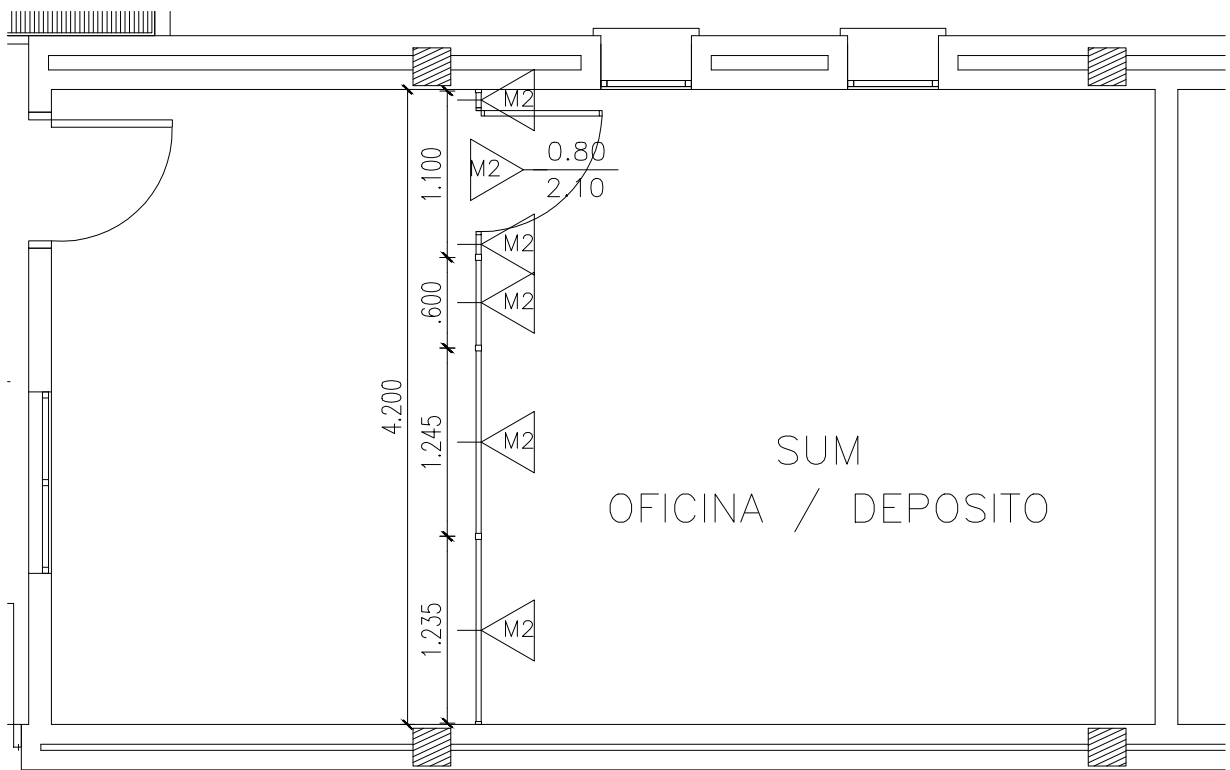


**OFICINA / DEPOSITO
SUM**
Cantidad: 1 (Uno)

IDENTIFICACION MAMPARA TIPO EUCATEX RELLENO M50 ("honey comb")

OBSERVACIONES

- 1- TODAS LAS MEDIDAS DEBERAN SER VERIFICADAS EN OBRA.
- 2- TODAS LAS MAMPARAS SERAN DE EUCATEX COLOR A DEFINIR CON PERFILES DE ALUMINIO ANODIZADO NATURAL.
- 3- LOS VIDRIOS DE MAMPARAS SERAN CRUDOS DE 6mm. TRANSPARENTES. COLOCADOS CON DOBLE BURLETE DE GOMA.
- 4- EL MODULO DE LOS PANELES DE LAS MAMPARAS ES VARIABLE. VER EJES DE PARANTES EN PLANTAS.
- 5- LAS PUERTAS DE MAMPARAS SERAN DE 0.80 m. DE ANCHO POR 2.10 m. DE ALTURA, CON PICAPORTE PLATEADO, "TIPO PAPAIZ"
- 6- TODAS LAS MAMPARAS TENDRAN TERMINACION DOBLE FAZ, LLEGANDO HASTA EL CIELORRASO
- 7- LAS MAMPARAS EN CADA UNION DE PLACAS TENDRAN UN REFUERZO DE PARANTES DE ALUMINIO DE 40x40 mm. LLEGANDO HASTA LA LOSA DE HORMIGON ARMADO SUPERIOR. VER DETALLE DE REFUERZO
- 8- EN CADA SECTOR DE MAMPARAS DEBERA TENER EN VEZ DEL PERFIL DE DE UNION UN PERFIL DE UNION DESMONTABLE.

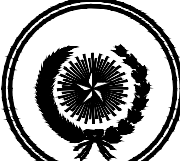FECHA	Nro.	MODIFICACION	VERIFICADO	APROBADO
  DIRECCION DE PLANIFICACION Y DESARROLLO CSJ UNIDAD DE GERENCIAMIENTO DEL PROYECTO PAR/97/021			 PLANO N° AR34	
OBRA: JUZGADOS DE 1ra. INSTANCIA				
UBICACION: CAPITAN BADO				
PLANO: Detalle de Mampara				
SECTOR: Planta Baja, Alta y SUM				
ESCALA	FECHA	DIBUJO		
1 : 50	Junio/15	U.G.		