



INSTITUTO SUPERIOR
DE FORMACIÓN DOCENTE

Cacerabo, esq. Leonardo Da Vinci, Urbanización
Renacimiento, Sector Mirador Sur, Santo Domingo
Distrito Nacional, República Dominicana

REVISIONES		
FECHA	DESCRIPCIÓN	NO.
11-NOV-15	REVISIÓN	A
25-NOV-15	REVISIÓN	B

BEN GIL

BEN GIL & ASOCIADOS
ARQUITECTOS E INGENIEROS, S.A.
C/ Dr. Priego, 200, Edif. Carolina II, 301
Zona Universitaria, Santo Domingo
República Dominicana
609 532 3715
bengil.ang@gmail.com

EQUIPO / CODIA

DISEÑO ARQUITECTÓNICO

Vencian Alejandro Ben Gil / Codia 4917

ARQUITECTO ASOCIADO

Vachelle Tobal Morató / Codia 29350

DIBUJO

Vachelle Tobal Morató / Codia 29350

DISEÑO SANITARIO

Ing. Hidrosanitario Stalin Acosta /
Codia 20771

CONSULTORES

COMPANÍA TAVERAS INGENIERÍA &
SERVICIOS S.A.
Ing. Civil Manuel Art. Taveras Montero /
Codia 20248

COMPANÍA AS ELECTROIDAD SLR
Ing. Eladio Guillermo Santoro
Codia 9189

COMPANÍA S. ACOSTA & ASOCIADOS
Ing. Hidrosanitario Stalin Acosta /
Codia 20771

FIRMAS

PROPIETARIO

ARQUITECTO

ING. ESTRUCTURALISTA

ING. ELÉCTRICO

ING. SANITARIO

PROYECTO

Recinto Urania Montas

LUGAR

San Juan de la Maguana, República Dominicana

PROPIETARIO

Instituto Superior de Formación Docente,
Salomé Ureña

ARCHIVO DE AUTOCAD

ISFD-RUM-01-AR-16-B.dwg

CONTENIDO

EDIFICIO AULAS Y LABORATORIOS - RUM
DETALLES DE VENTANAS Y ESCALERAS DEL
EDIFICIO DE AULAS Y LABORATORIOS

FECHA

22.03.2016


ESCALA

INDICADA


AR-16

16


52

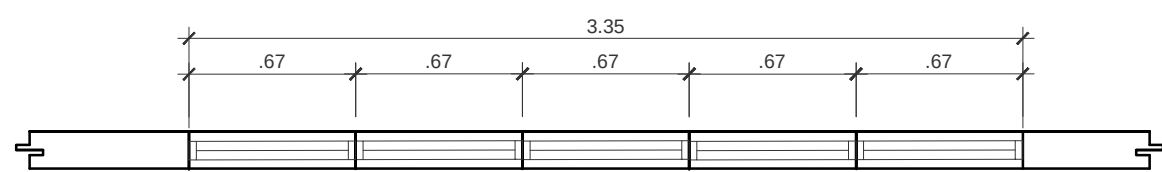


1 DETALLE VENTANA TIPO 01
AR-16 ESCALA: 1:30

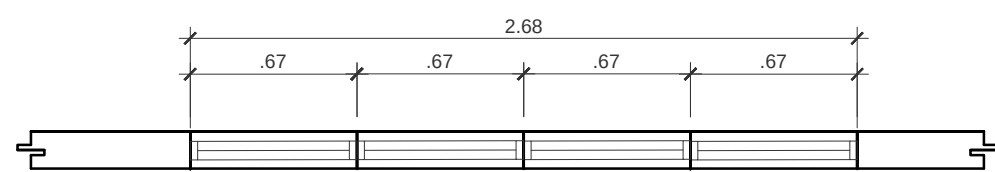


2 DETALLE VENTANA TIPO 02
AR-16 ESCALA: 1:30

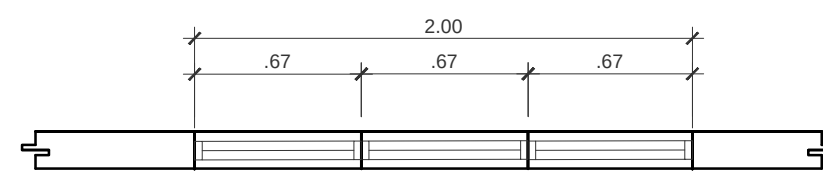


3 DETALLE VENTANA TIPO 03
AR-16 ESCALA: 1:30

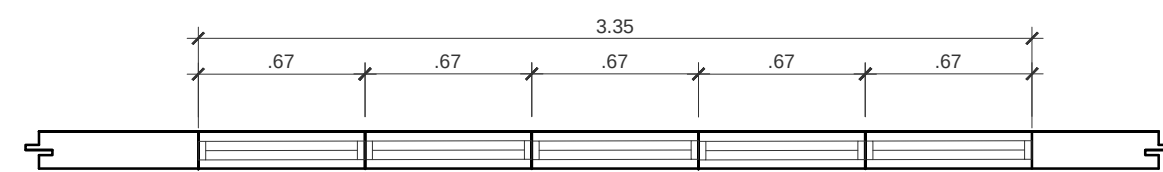


4 DETALLE VENTANA TIPO 04
AR-16 ESCALA: 1:30

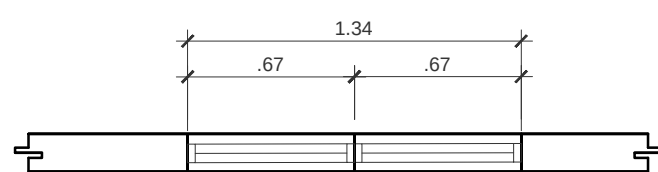


5 DETALLE VENTANA TIPO 05
AR-16 ESCALA: 1:30

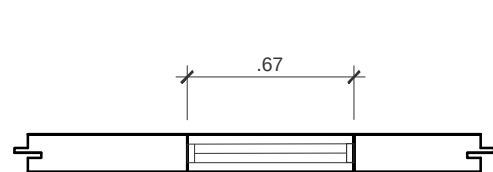


6 DETALLE VENTANA TIPO 06
AR-16 ESCALA: 1:30

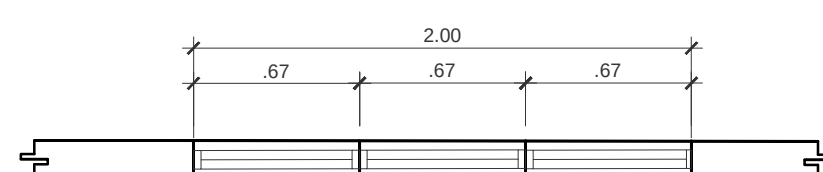


7 DETALLE VENTANA TIPO 07
AR-16 ESCALA: 1:30

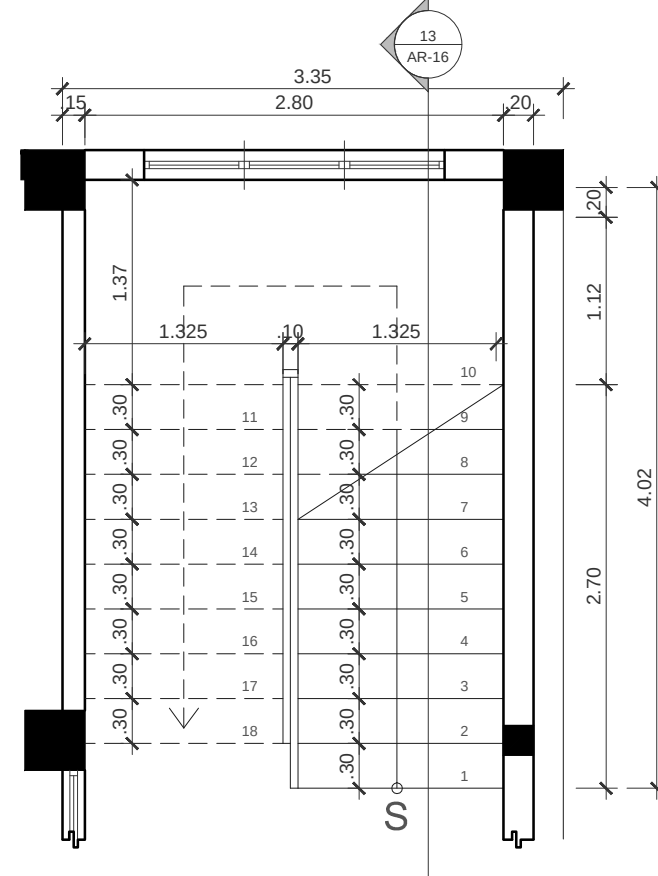


11 PLANTA ESCALERA IZQUIERDA 2
AR-16 ESC.: 1:50

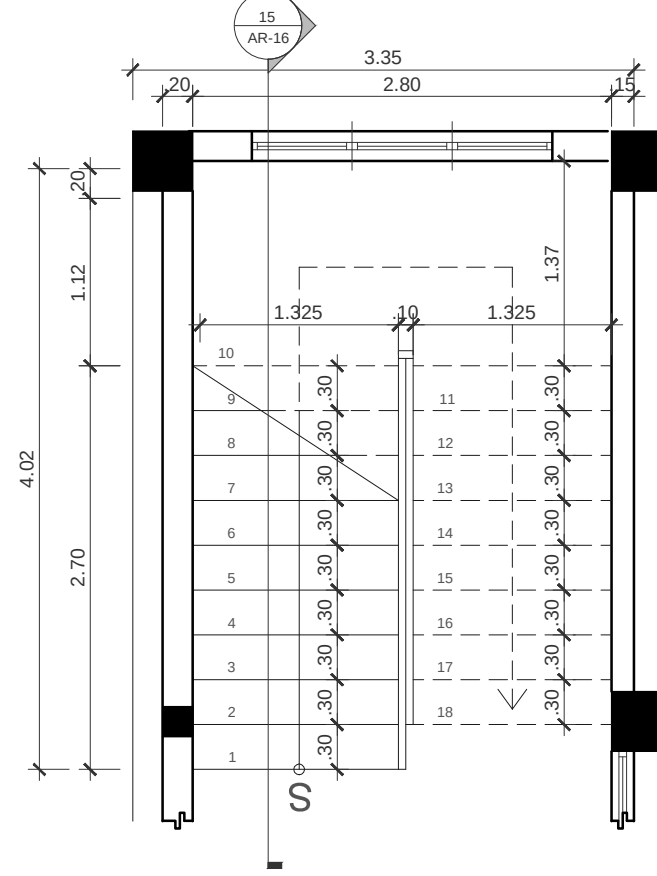

12 PLANTA ESCALERA DERECHA 3
AR-16 ESC.: 1:50

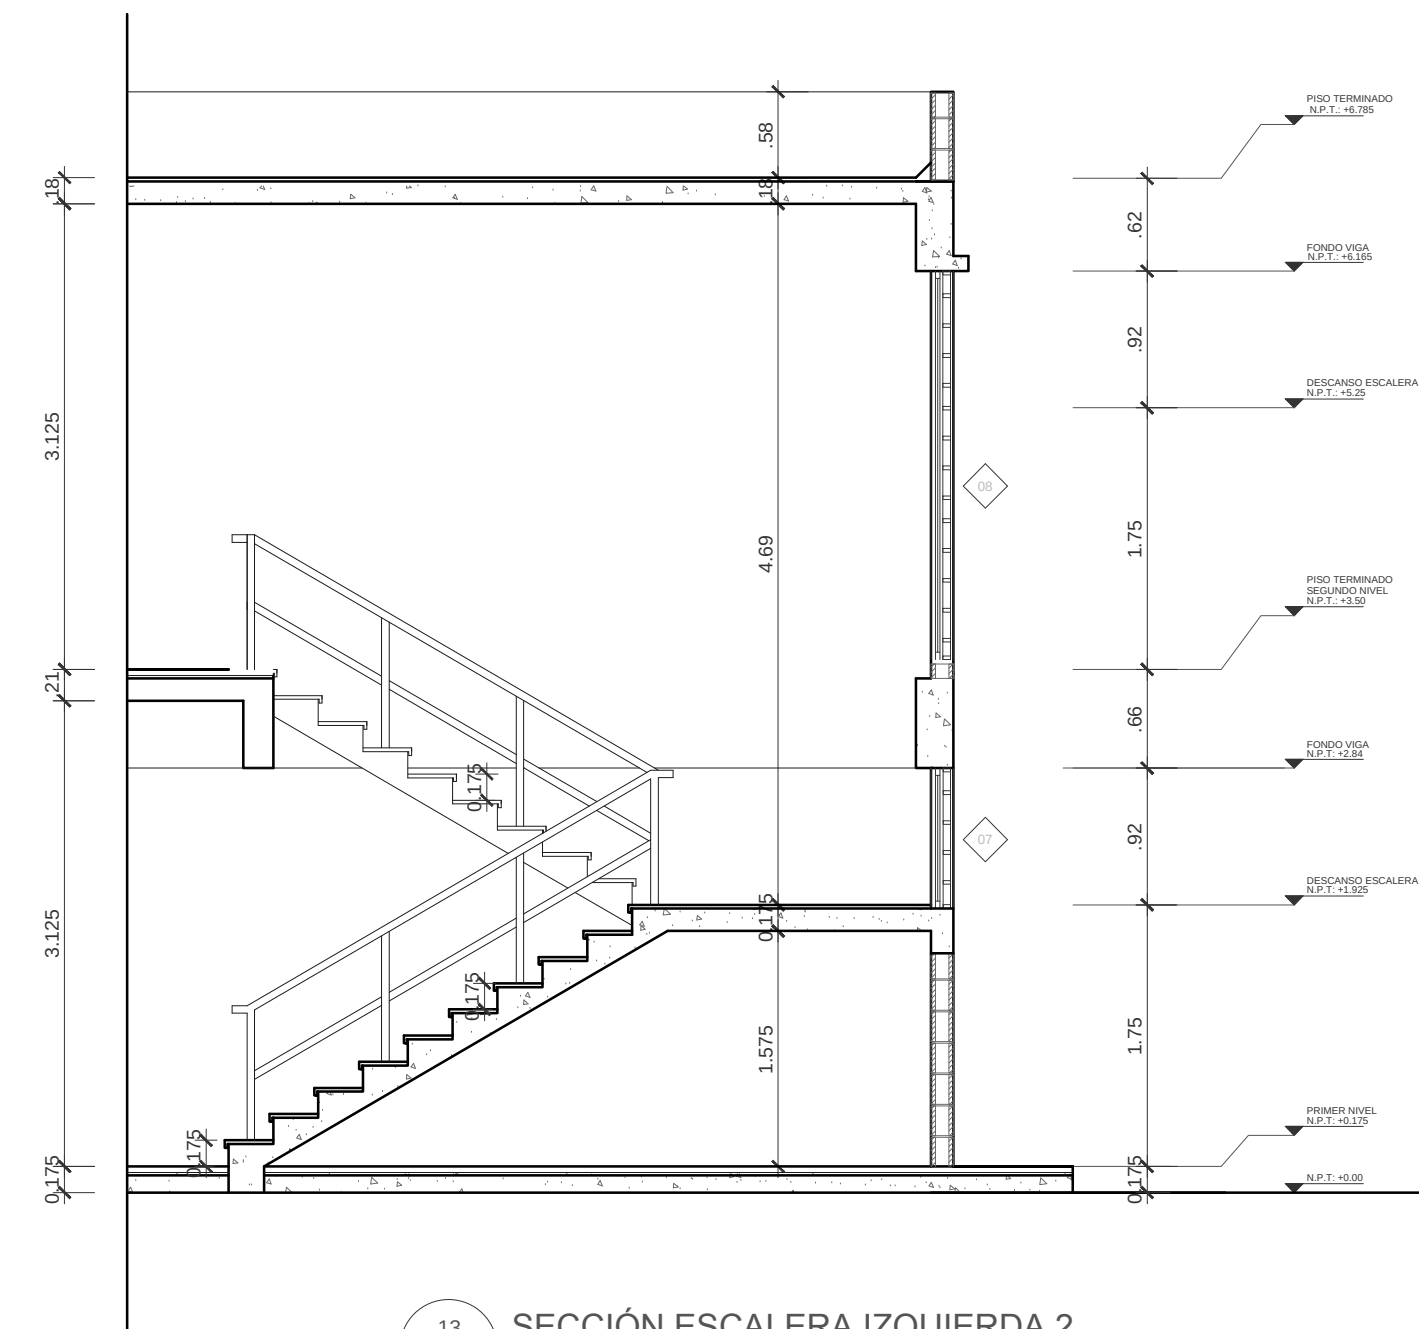

13 SECCIÓN ESCALERA IZQUIERDA 2
AR-16 ESC.: 1:50

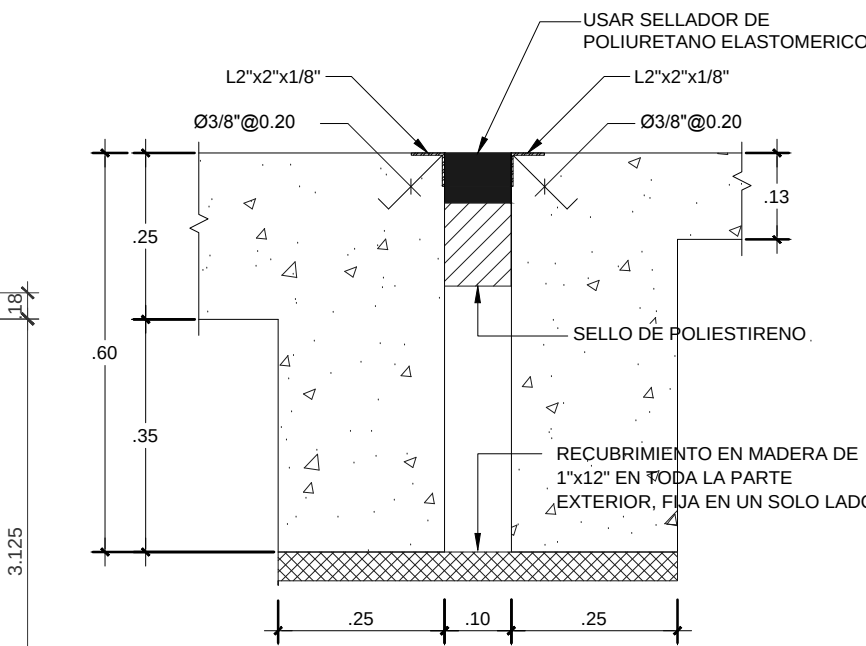

16 DETALLE JUNTA SÍSMICA DE ENTREPISO
AR-16 ESC.: 1:10


NOTAS GENERALES:

1- TODAS LAS UNIDADES SON EN METRO, SALVO INDICACIÓN CONTRARIA


LEYENDA DE SIMBOLOGÍAS	
SÍMBOLO	DESCRIPCIÓN
	LLAMADO A SECCIÓN
	NIVEL DE PISO TERMINADO
	TIPO DE VENTANA
	TIPO DE PUERTA

ESCALA GRÁFICA 1:100


TABLA DE VENTANAS						
N°	DIMENSIONES			CANTIDAD DE VENTANAS	ALTURA DE ALFEIZAR	OBSERVACIONES
	A	B	C			
01	3.35	1.57	0.67	42	1.10	Salomonicas de Aluminio (AA) Reforzadas (E: 0.043 mm)
02	2.68	1.57	0.67	4	1.10	Salomonicas de Aluminio (AA) Reforzadas (E: 0.043 mm)
03	2.00	1.57	0.67	24	1.10	Salomonicas de Aluminio (AA) Reforzadas (E: 0.043 mm)
04	3.35	0.87	0.67	6	1.80	Salomonicas de Aluminio (AA) Reforzadas (E: 0.043 mm)
05	1.34	1.57	0.67	8	1.10	Salomonicas de Aluminio (AA) Reforzadas (E: 0.043 mm)
06	0.67	0.6	-	4	1.50	Salomonicas de Aluminio (AA) Reforzadas (E: 0.043 mm)
07	2.00	0.87	0.67	4	1.80	Salomonicas de Aluminio (AA) Reforzadas (E: 0.043 mm)

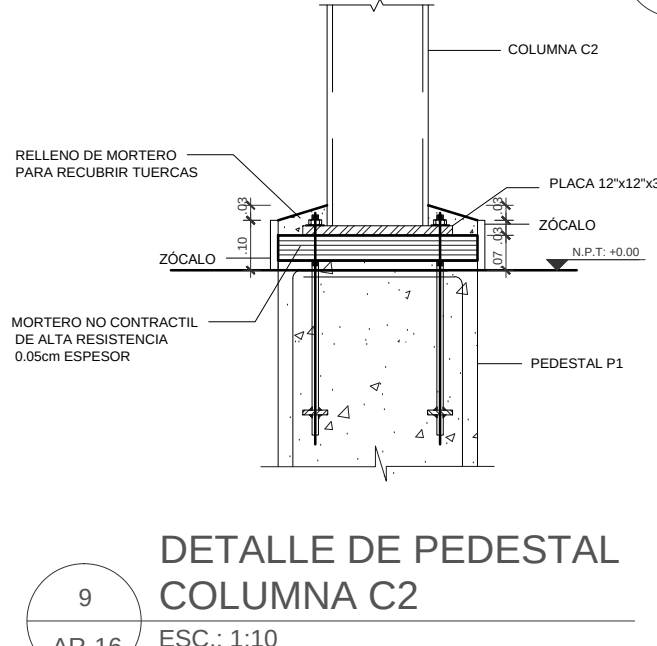


9 DETALLE DE PEDESTAL COLUMNA C2
AR-16 ESC.: 1:10

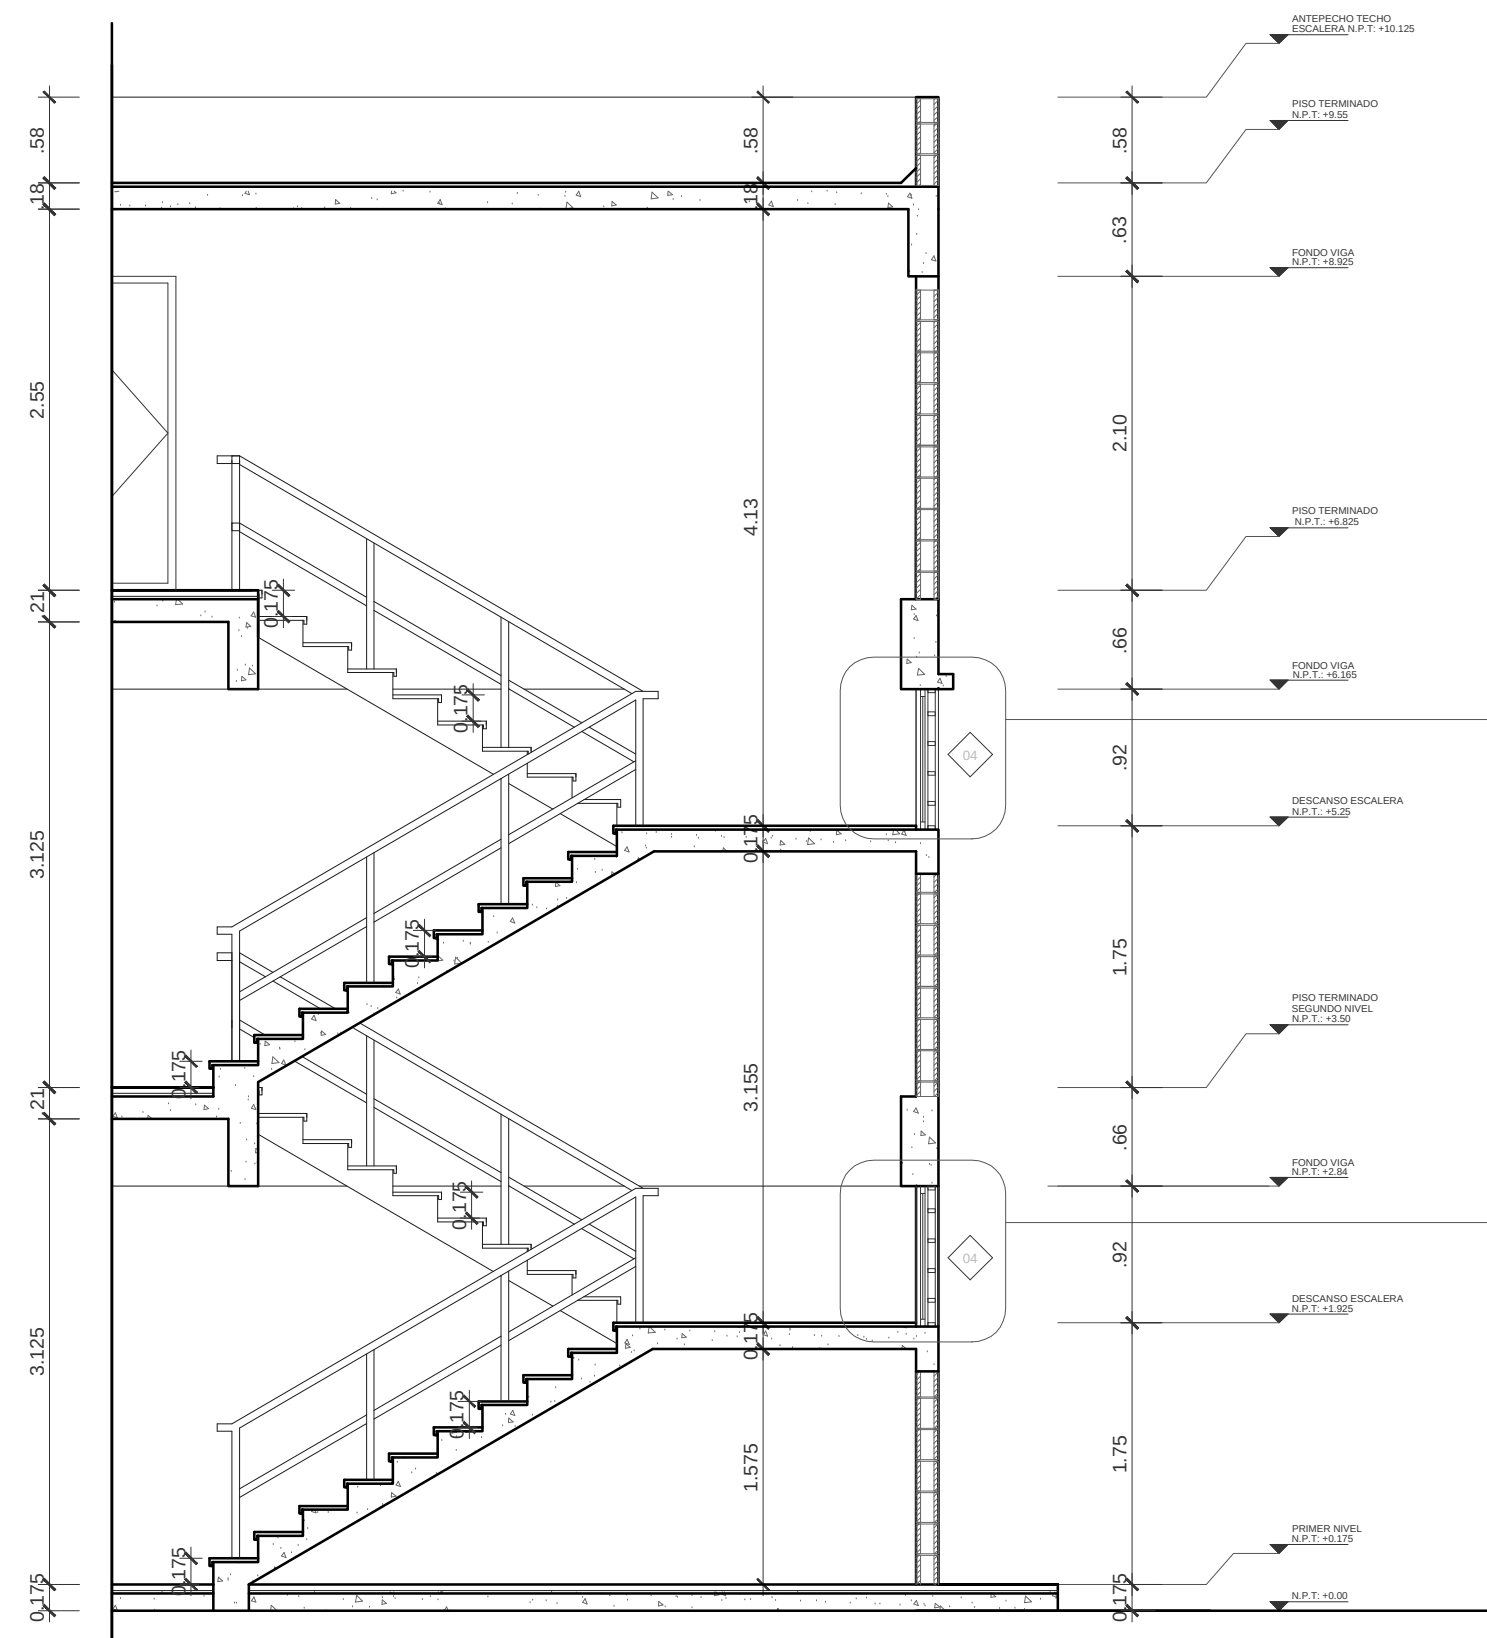


14 SECCIÓN ESCALERA CENTRAL 1
AR-16 ESC.: 1:50

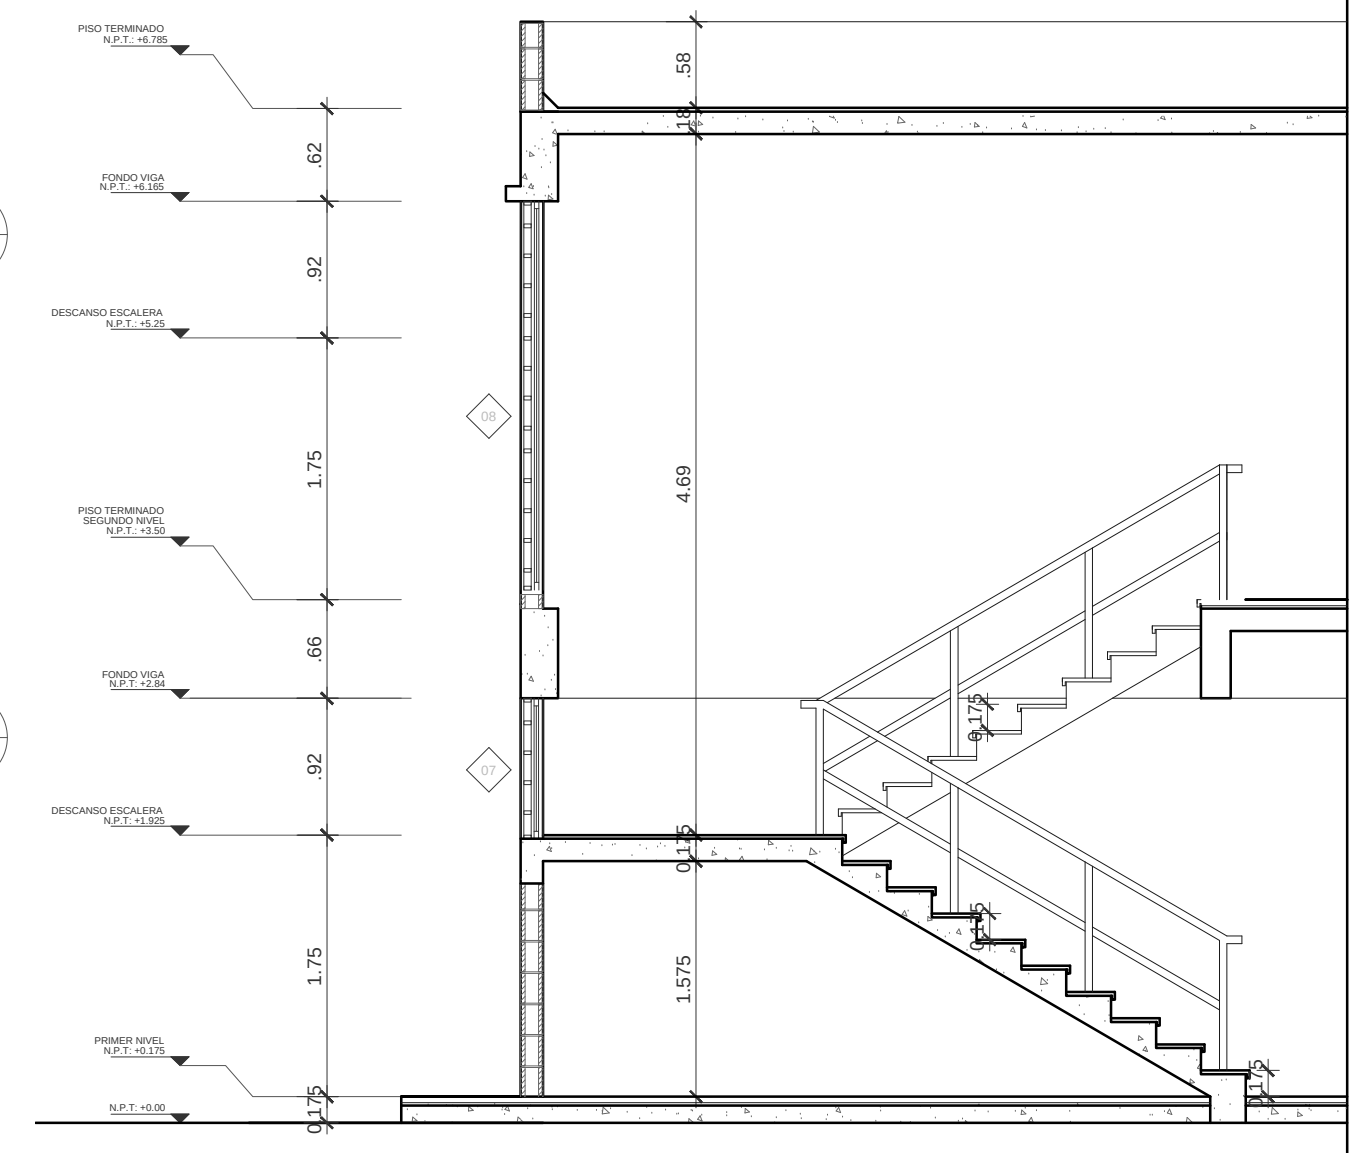

15 SECCIÓN ESCALERA DERECHA 3
AR-16 ESC.: 1:50

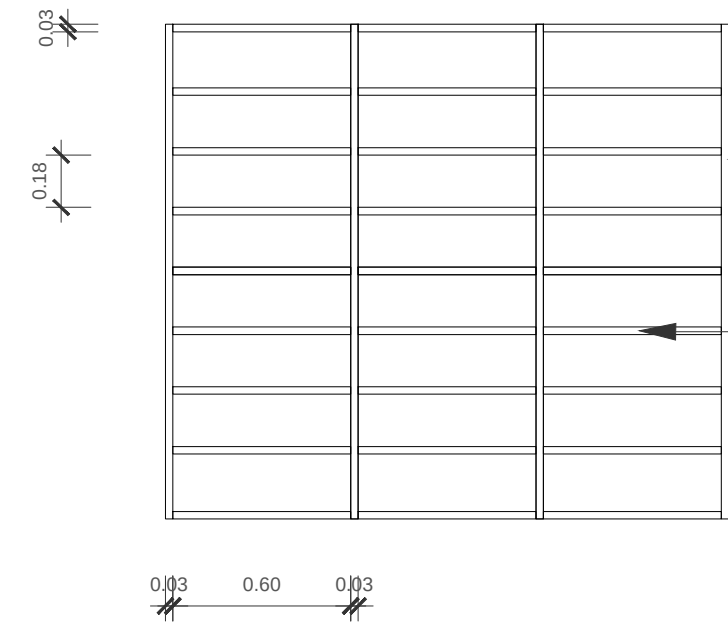

8 DETALLE REJAS
AR-16 ESCALA: 1:25

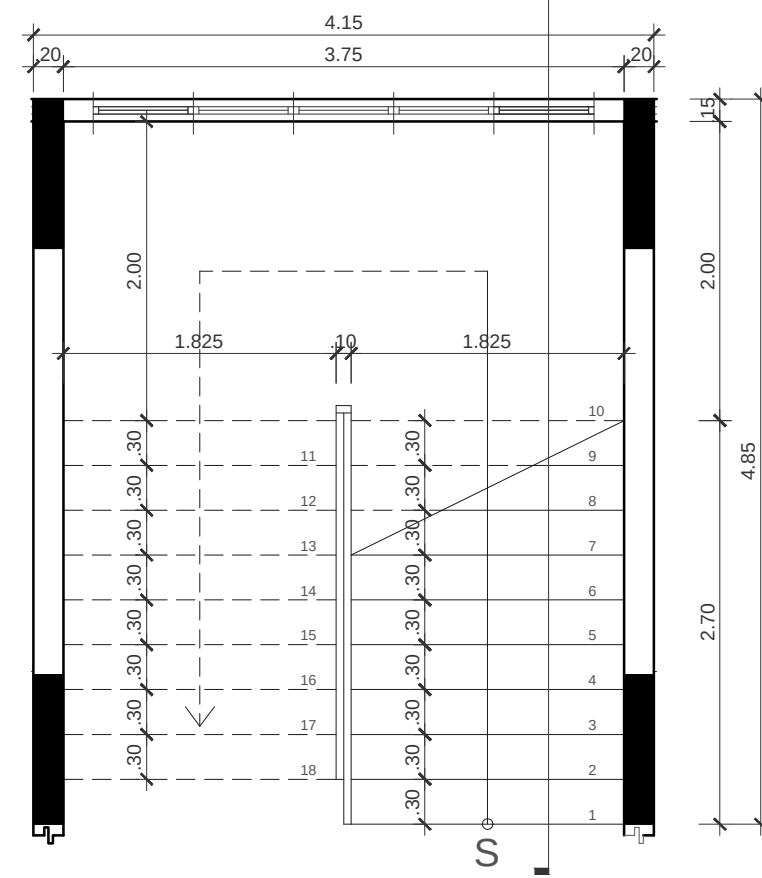

10 PLANTA ESCALERA CENTRAL 1
AR-16 ESC.: 1:50