



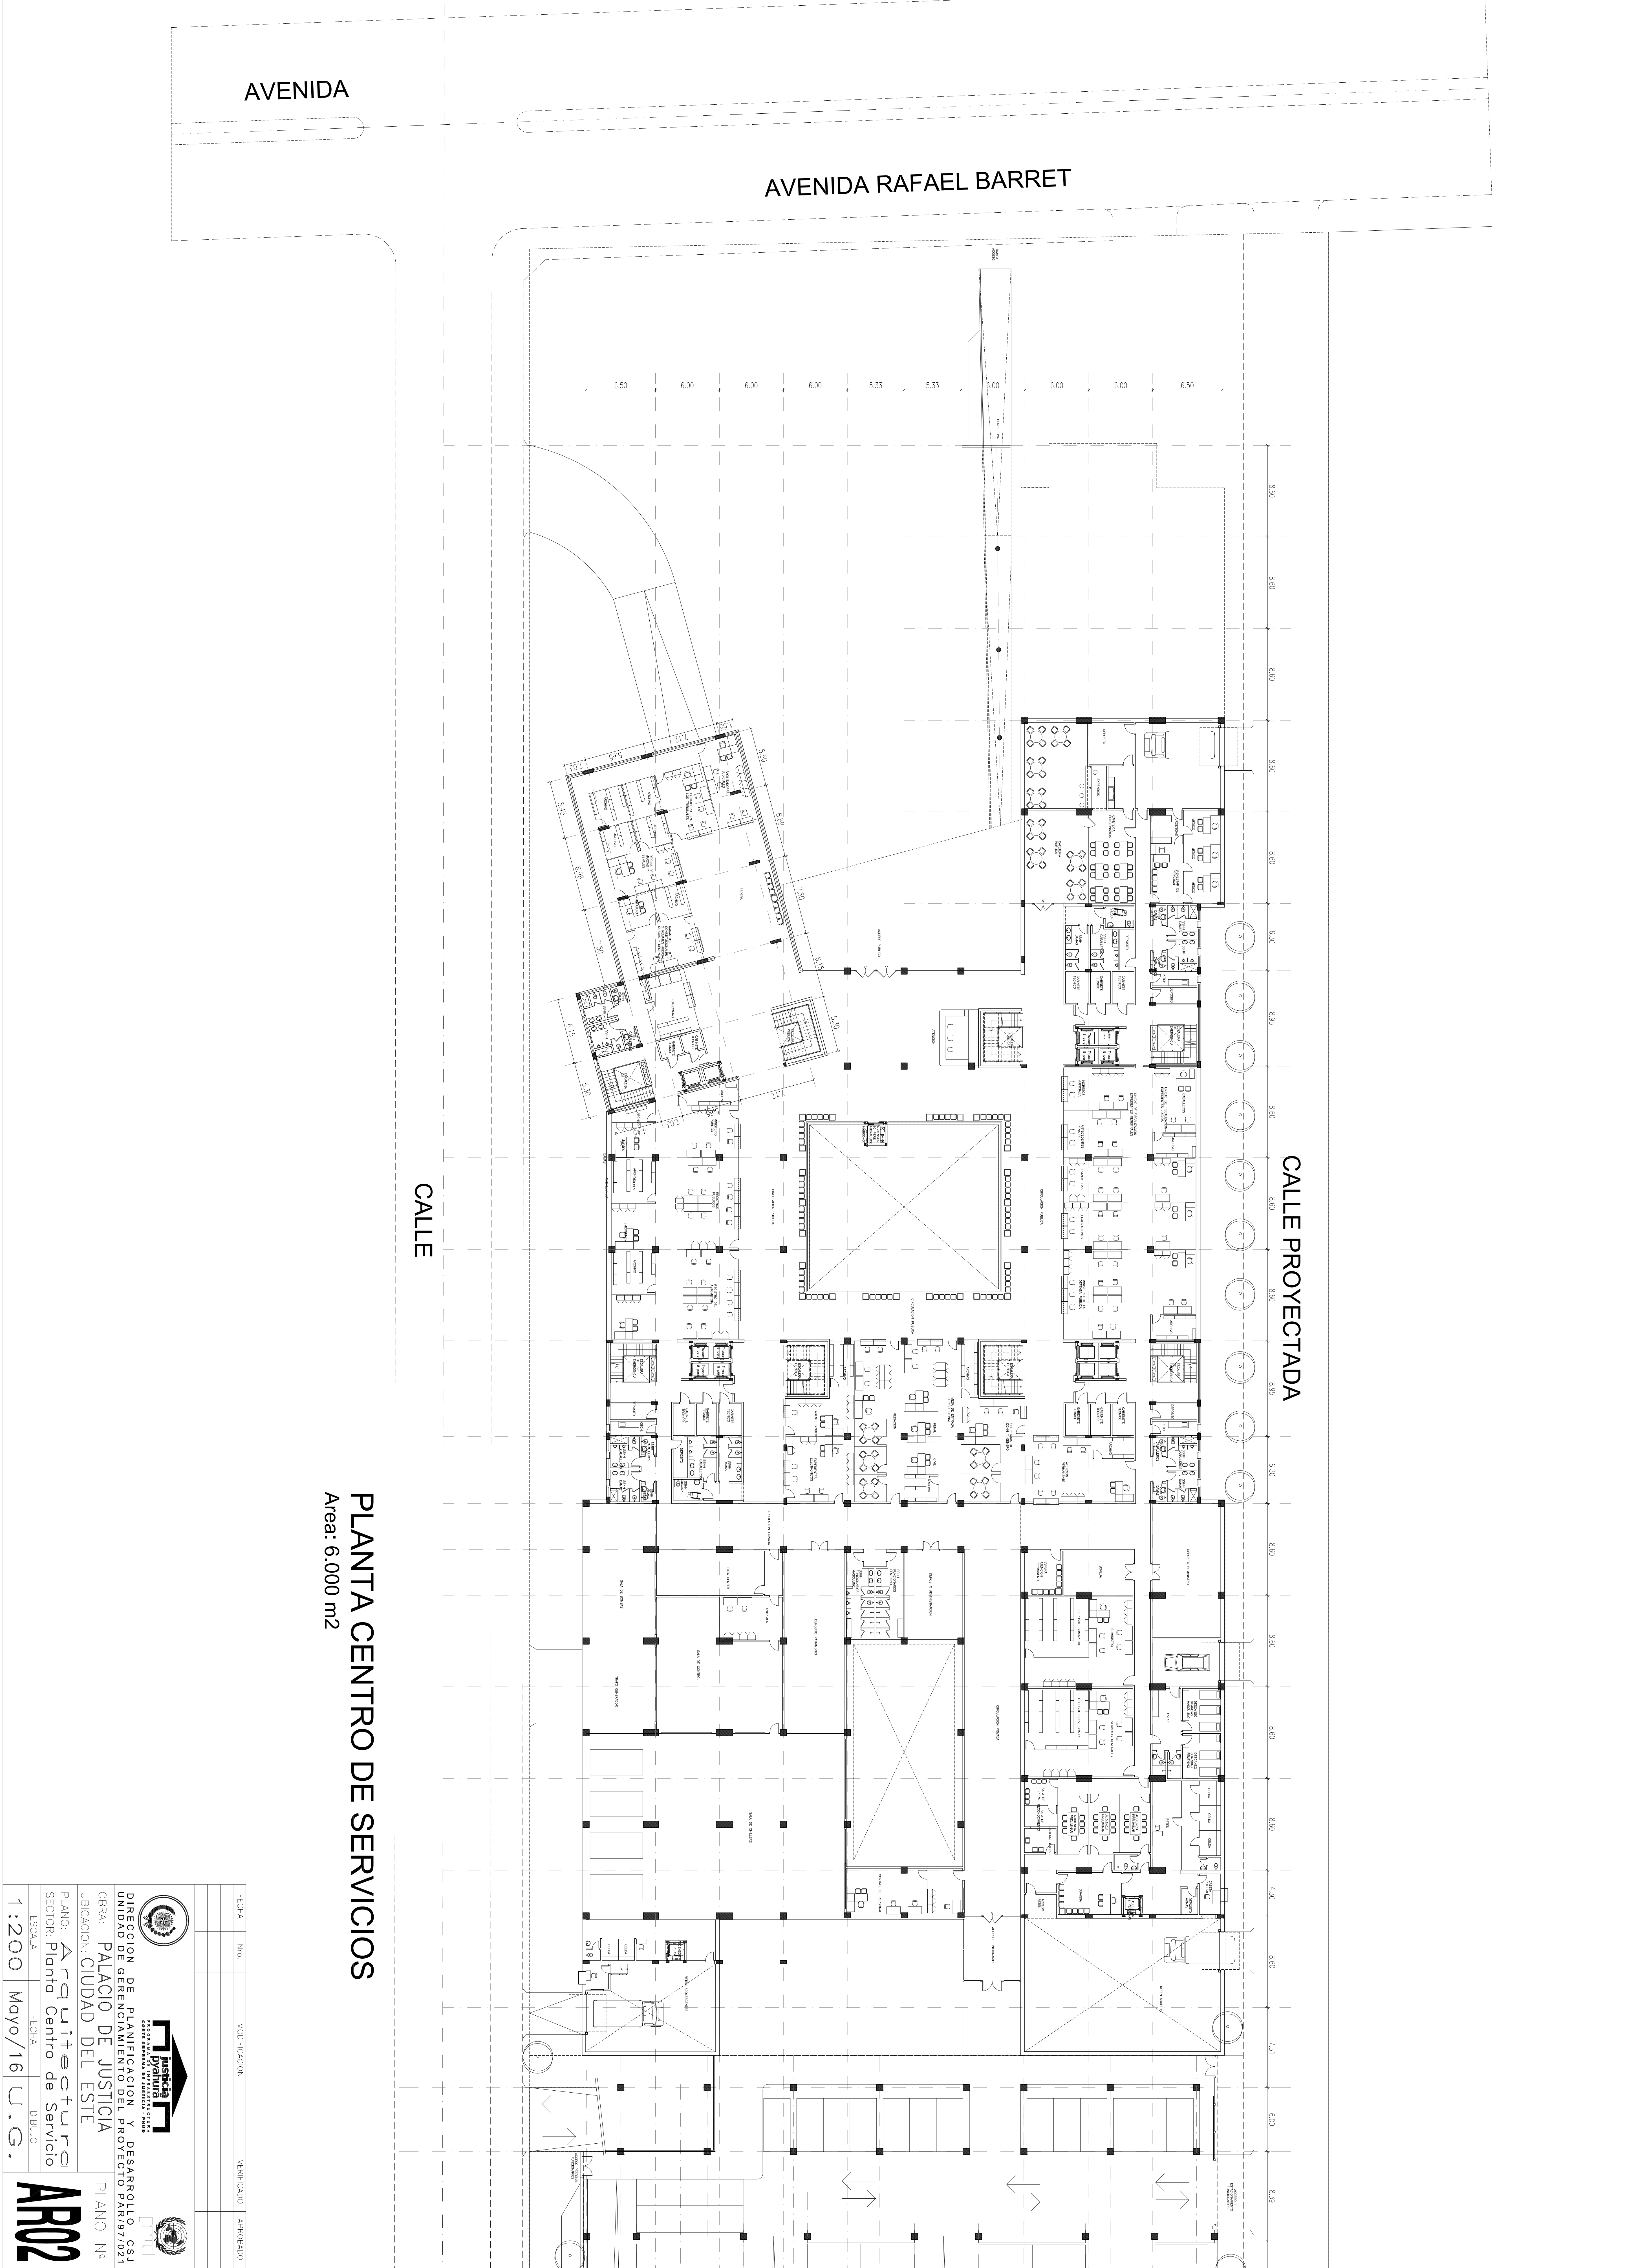


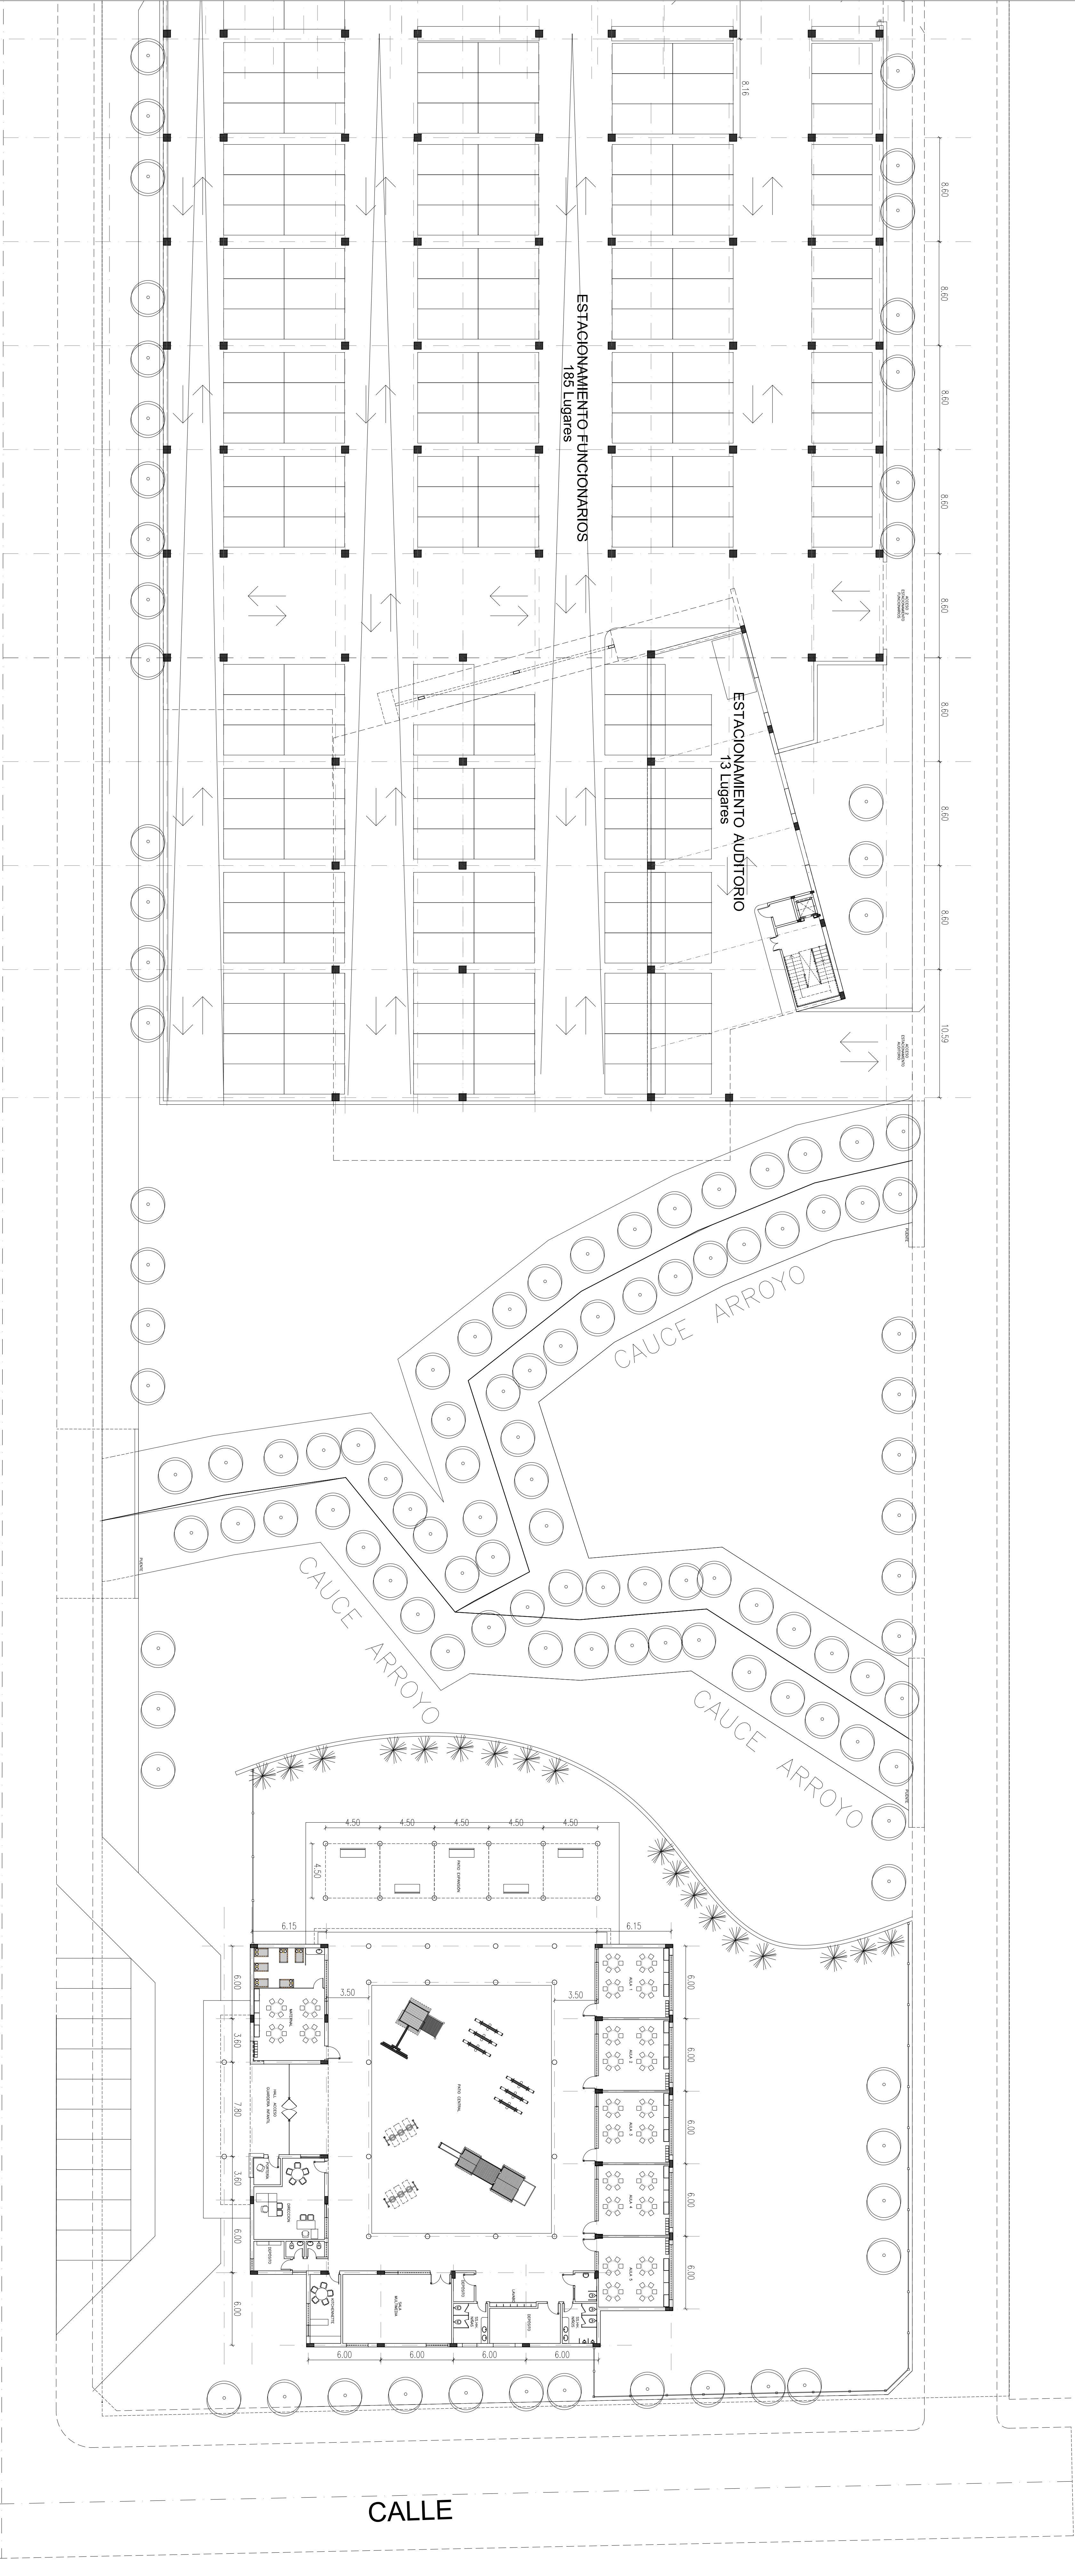


PLANTA ESTACIONAMIENTO FUNCIONARIOS/GUARDERIA

Area estacionamiento func: 5.400 m2

Area guarderia: 1.188m2

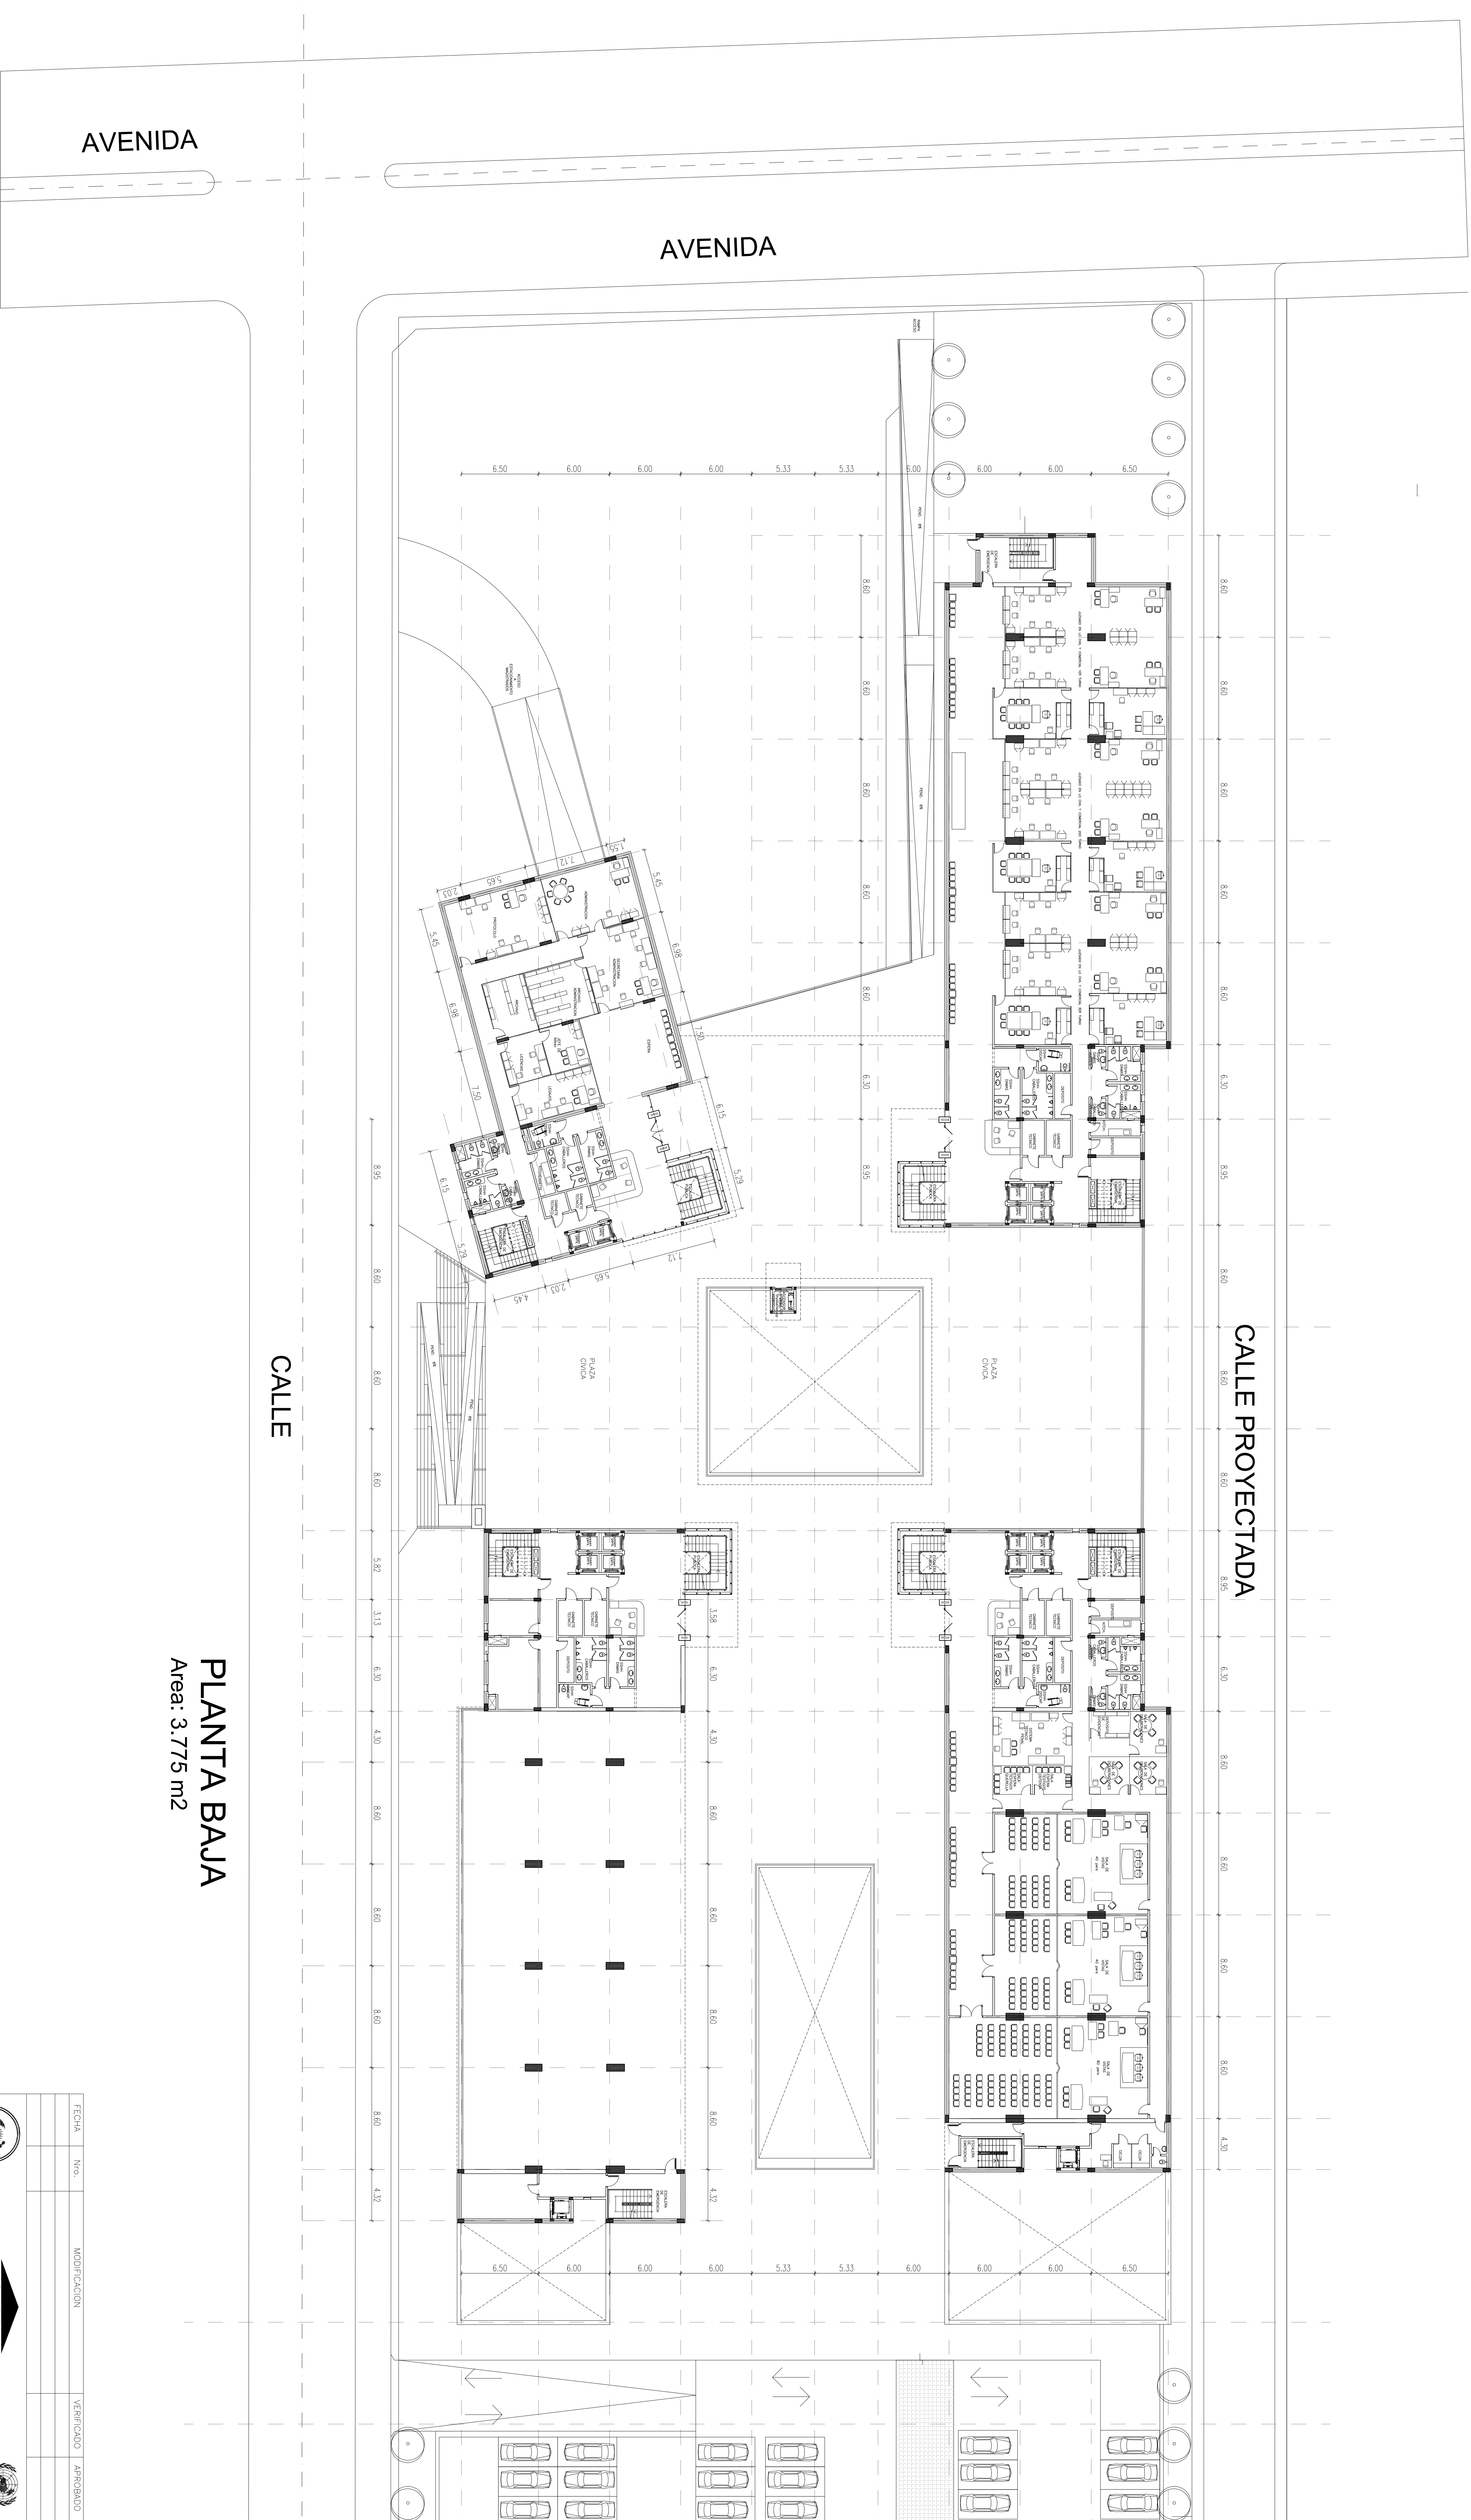



FECHA	Nº.	MODIFICACION	VERIFICADO	APROBADO
DIRECCION DE PLANIFICACION Y DESARROLLO CSJ UNIDAD DE GERENCIA Y PROYECTO 7AN/971021 OBRA: PALACIO DE JUSTICIA UBICACION: CIUDAD DEL ESTE PLANO: Arquitectura SECTOR: Planta Baja ESCALA: 1:200 FECHA: Mayo/16 DIBUJO: U.G. AR04				


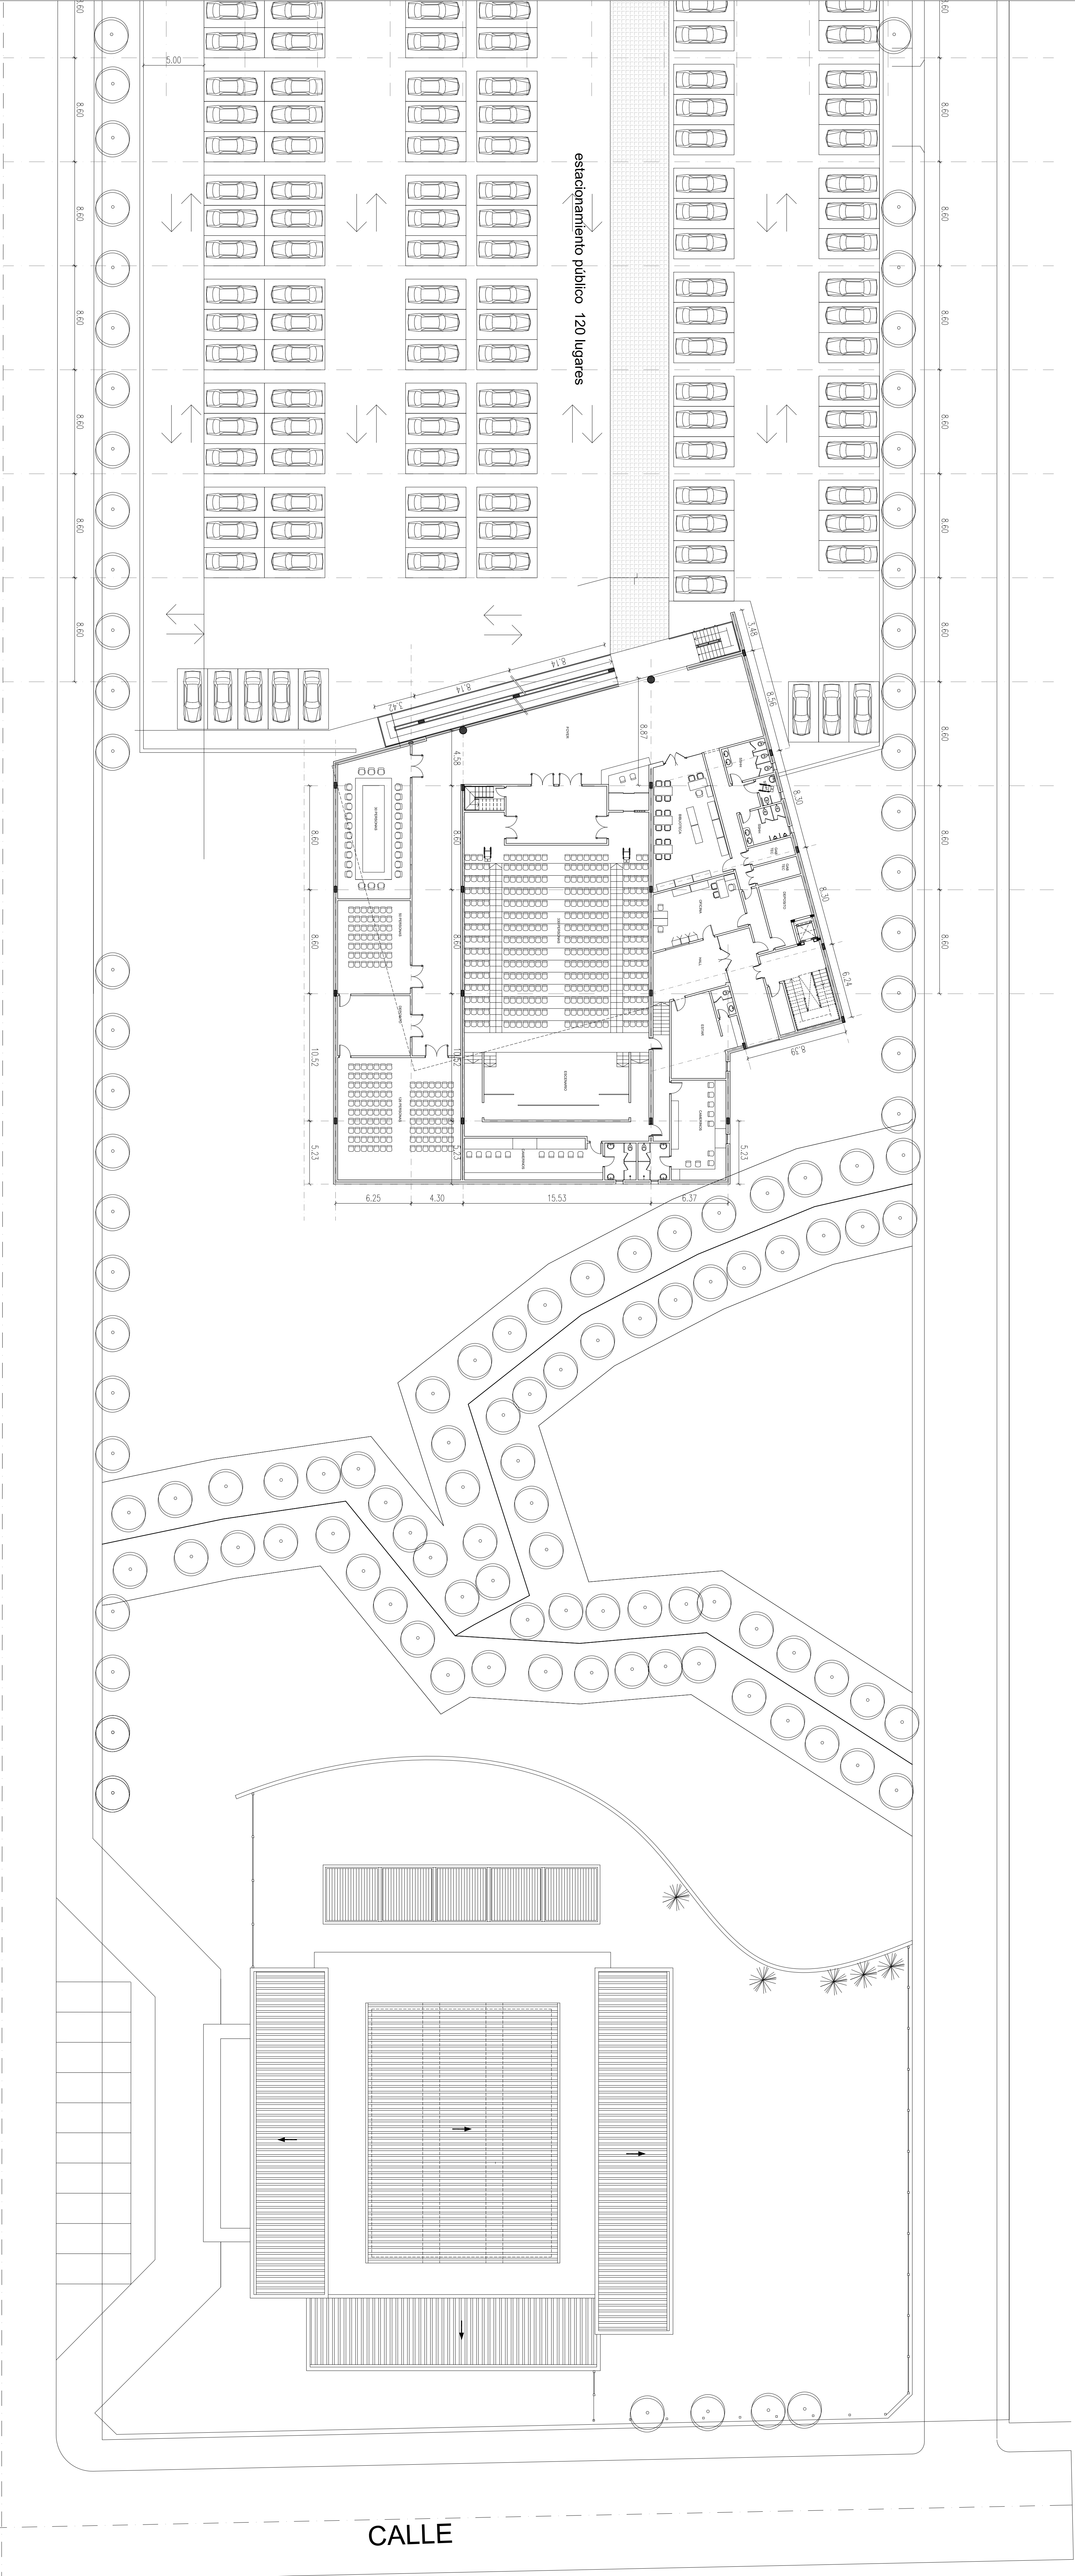



PLANTA AUDITORIO

Area: 1.570 m2


Area exterior: 10.000m2

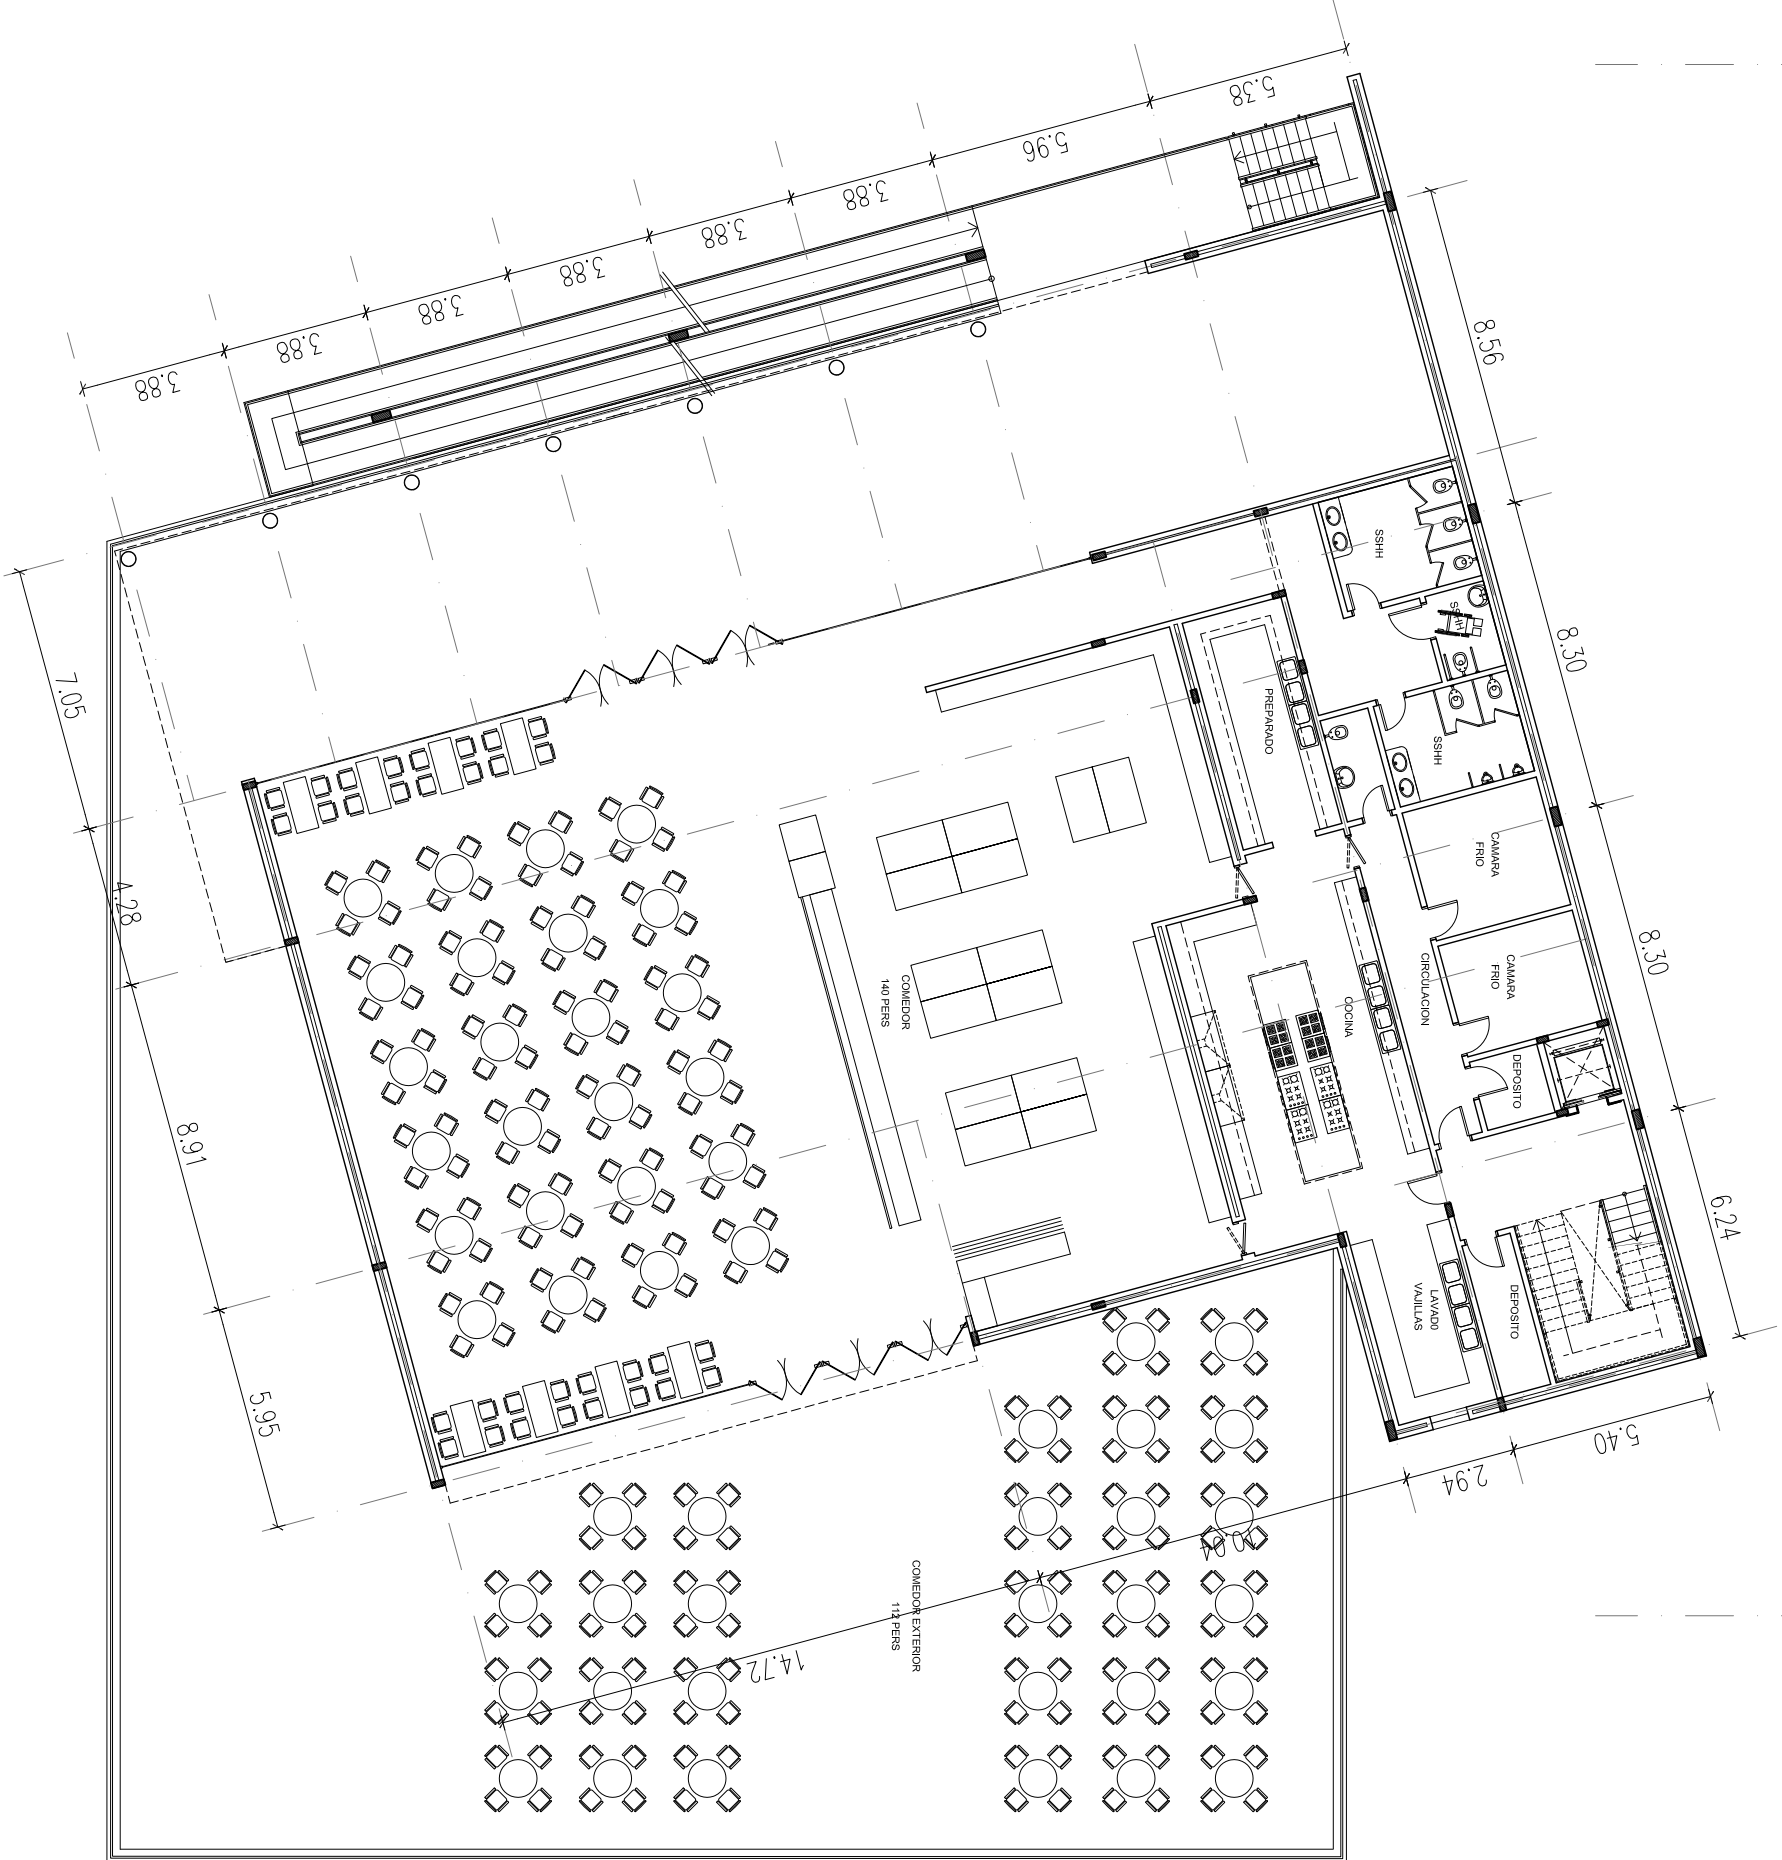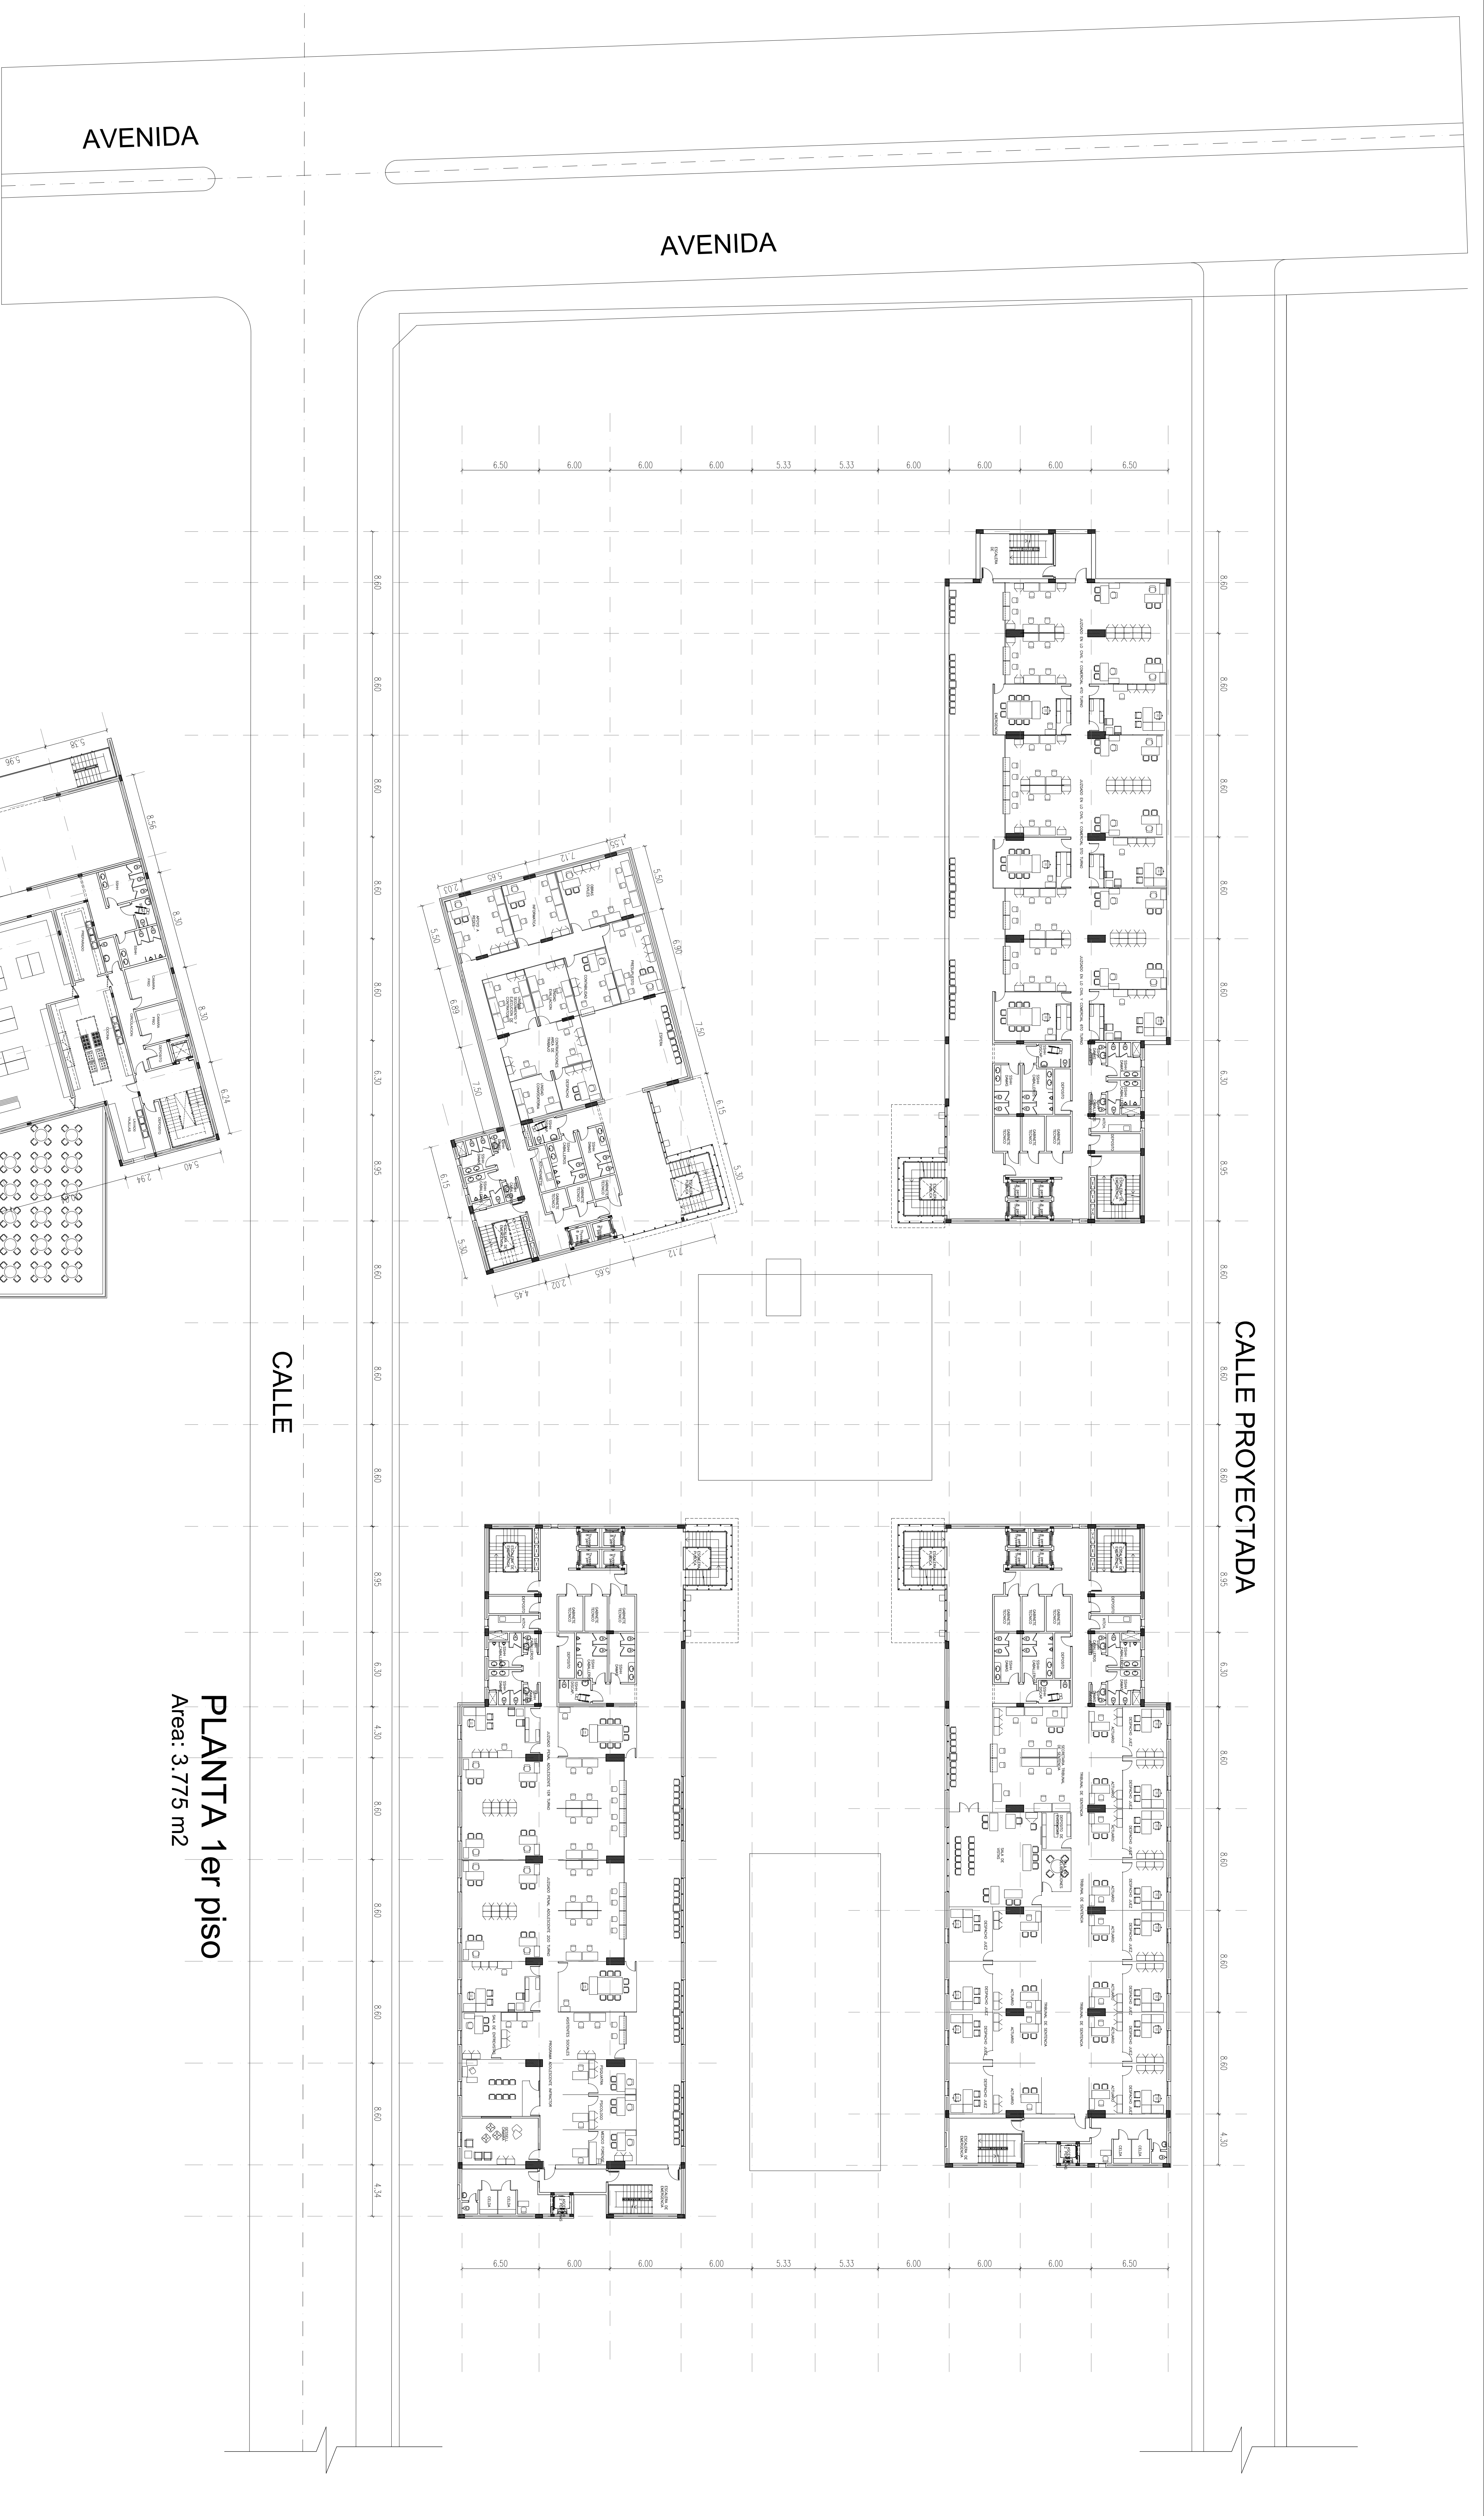

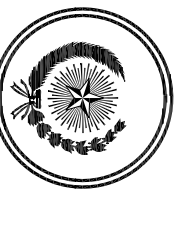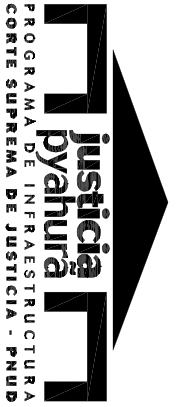
FECHA	Nº.	MODIFICACION	VERIFICADO	APROBADO
 DIRECCION DE PLANIFICACION Y DESARROLLO CSJ UNIDAD DE GERENCIA DEL PROYECTO TAP/971021 OBRA: PALACIO DE JUSTICIA UBICACION: CIUDAD DEL ESTE  PLANO: Arquitectura SECTOR: Planta 1er piso ESCALA: FECHA 1:200 Mayo/16 U.G.  AR06				

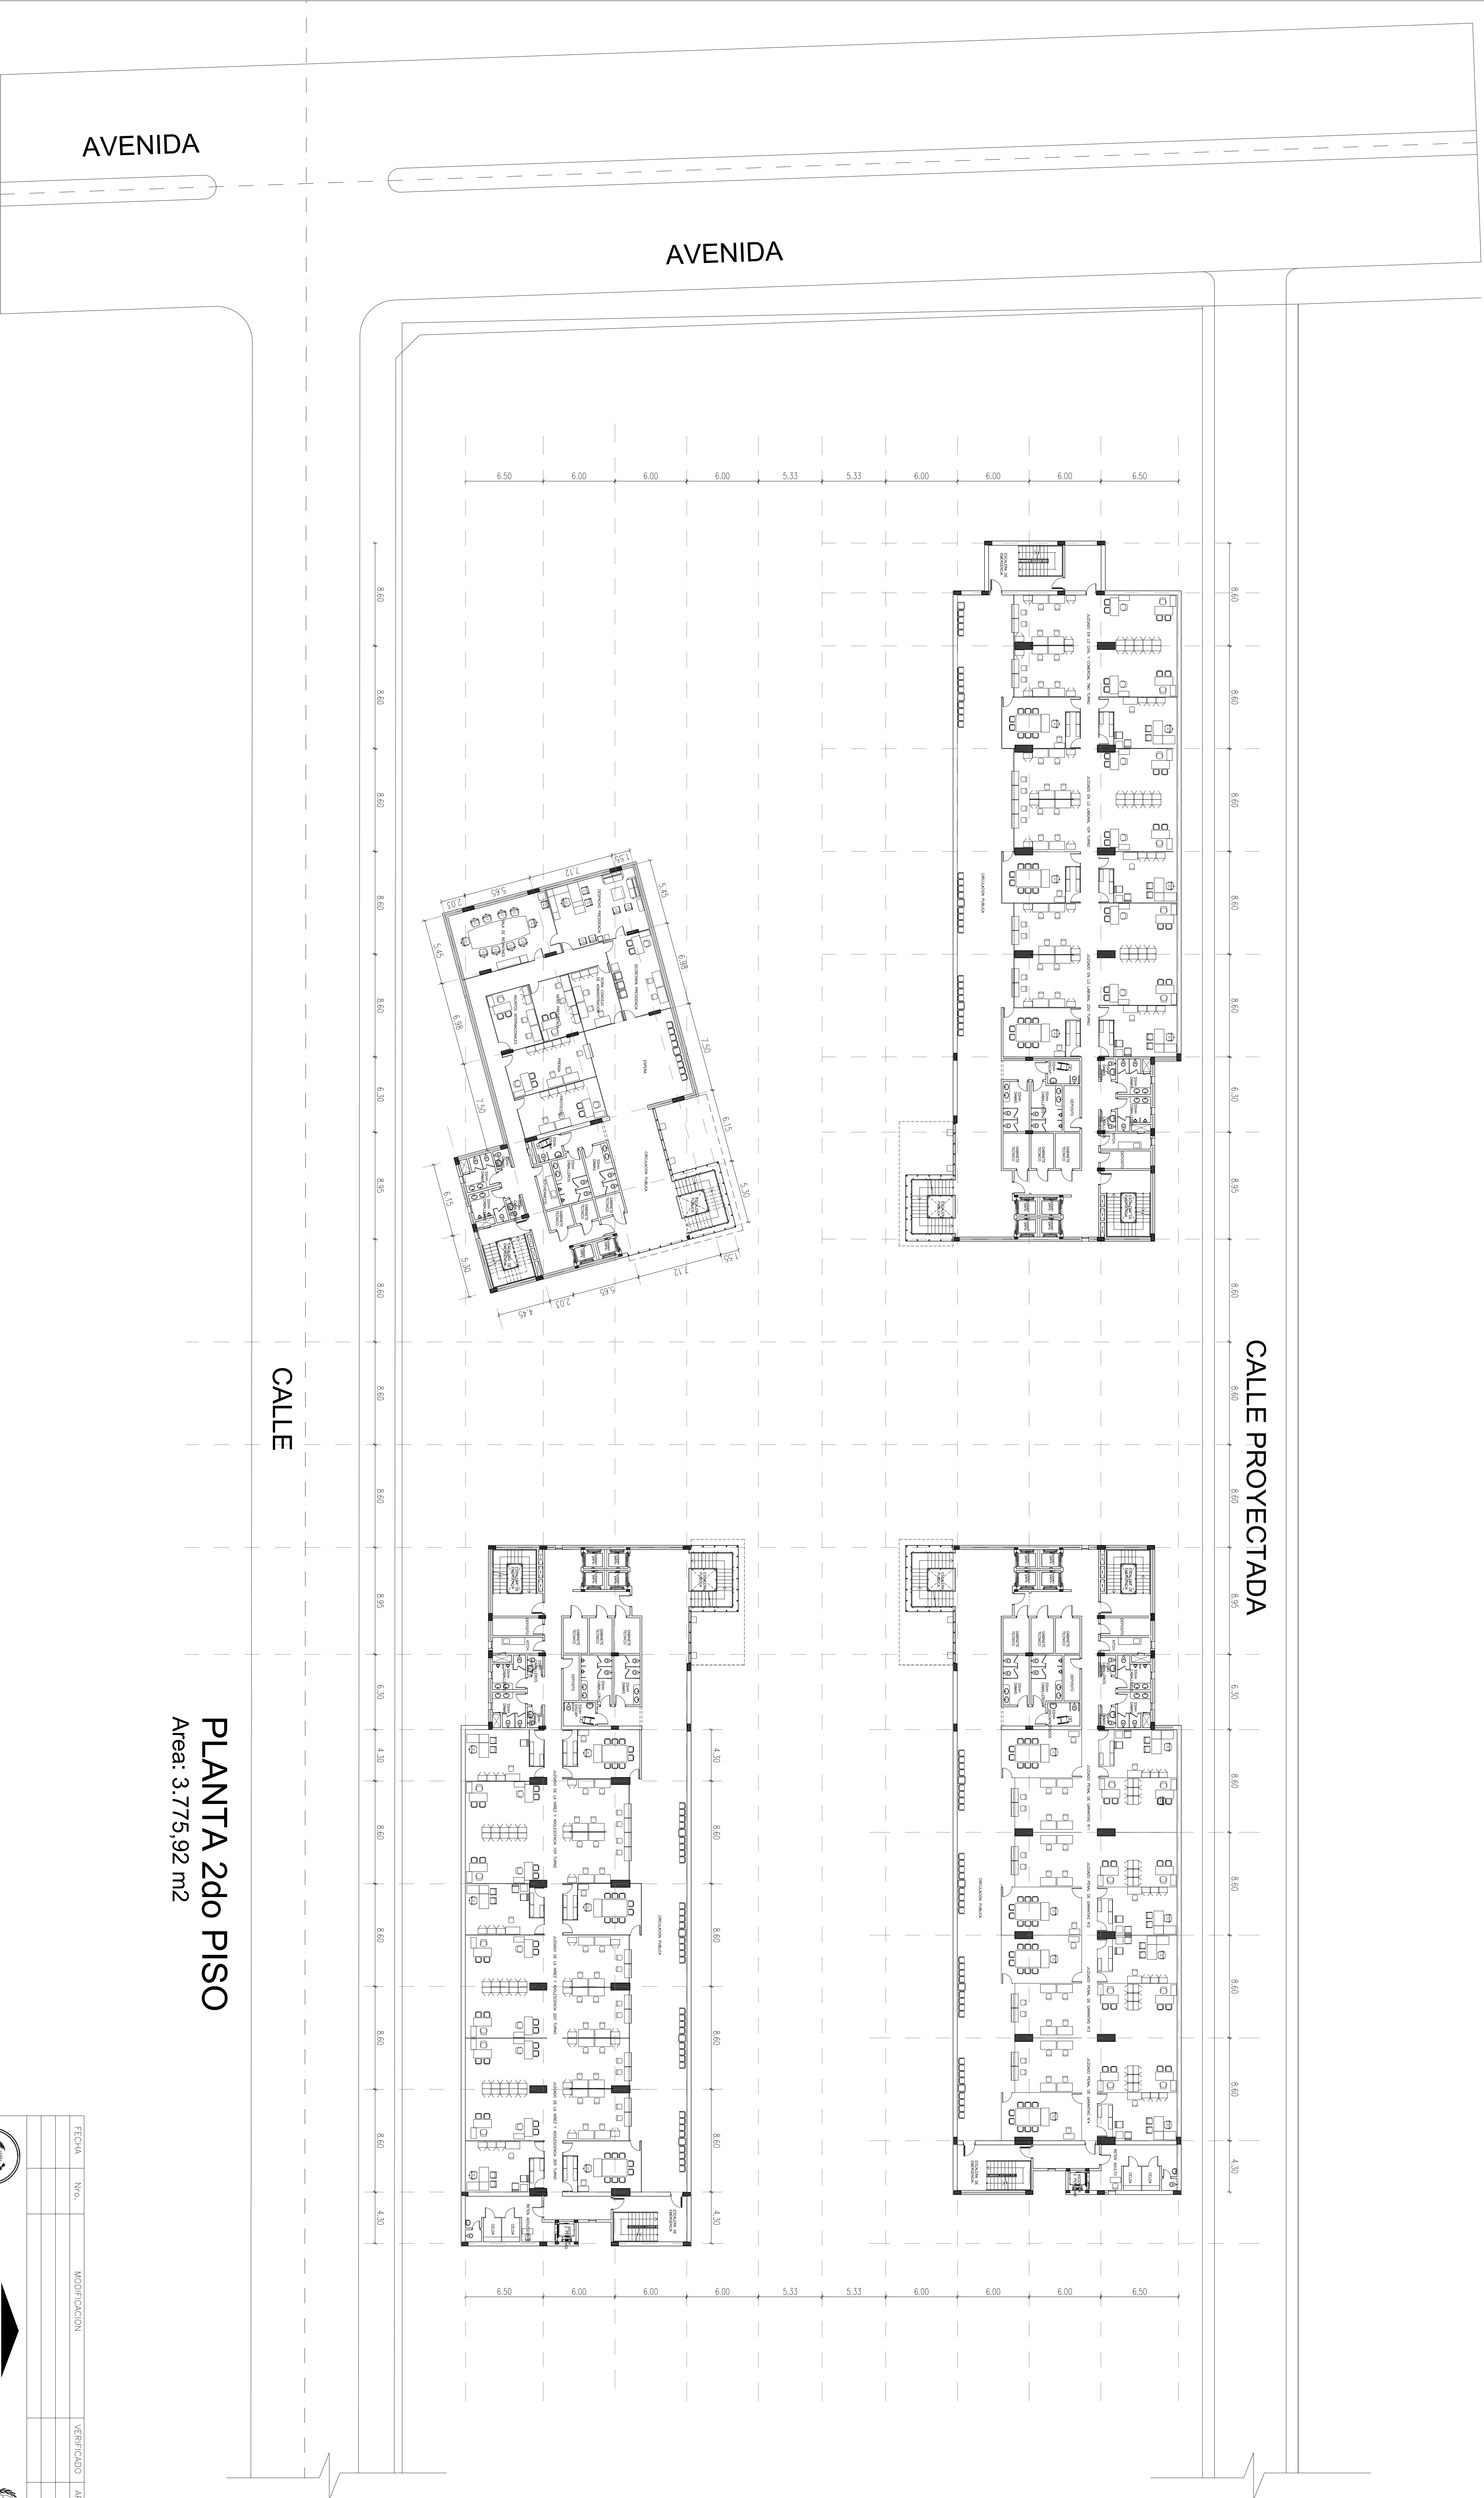

FECHA	Nº.	MODIFICACION	VERIFICADO	APROBADO
DIRECCION DE PLANIFICACION Y DESARROLLO CSJ UNIDAD DE GERENCIA DE LA PROTECCION TANK/971021 OBRA: PALACIO DE JUSTICIA UBICACION: CIUDAD DEL ESTE PLANO: Arquitectura SECTOR: Planta 2do piso ESCALA: FECHA DIBUJO 1:200 Mayo/16 U.G. AR07				

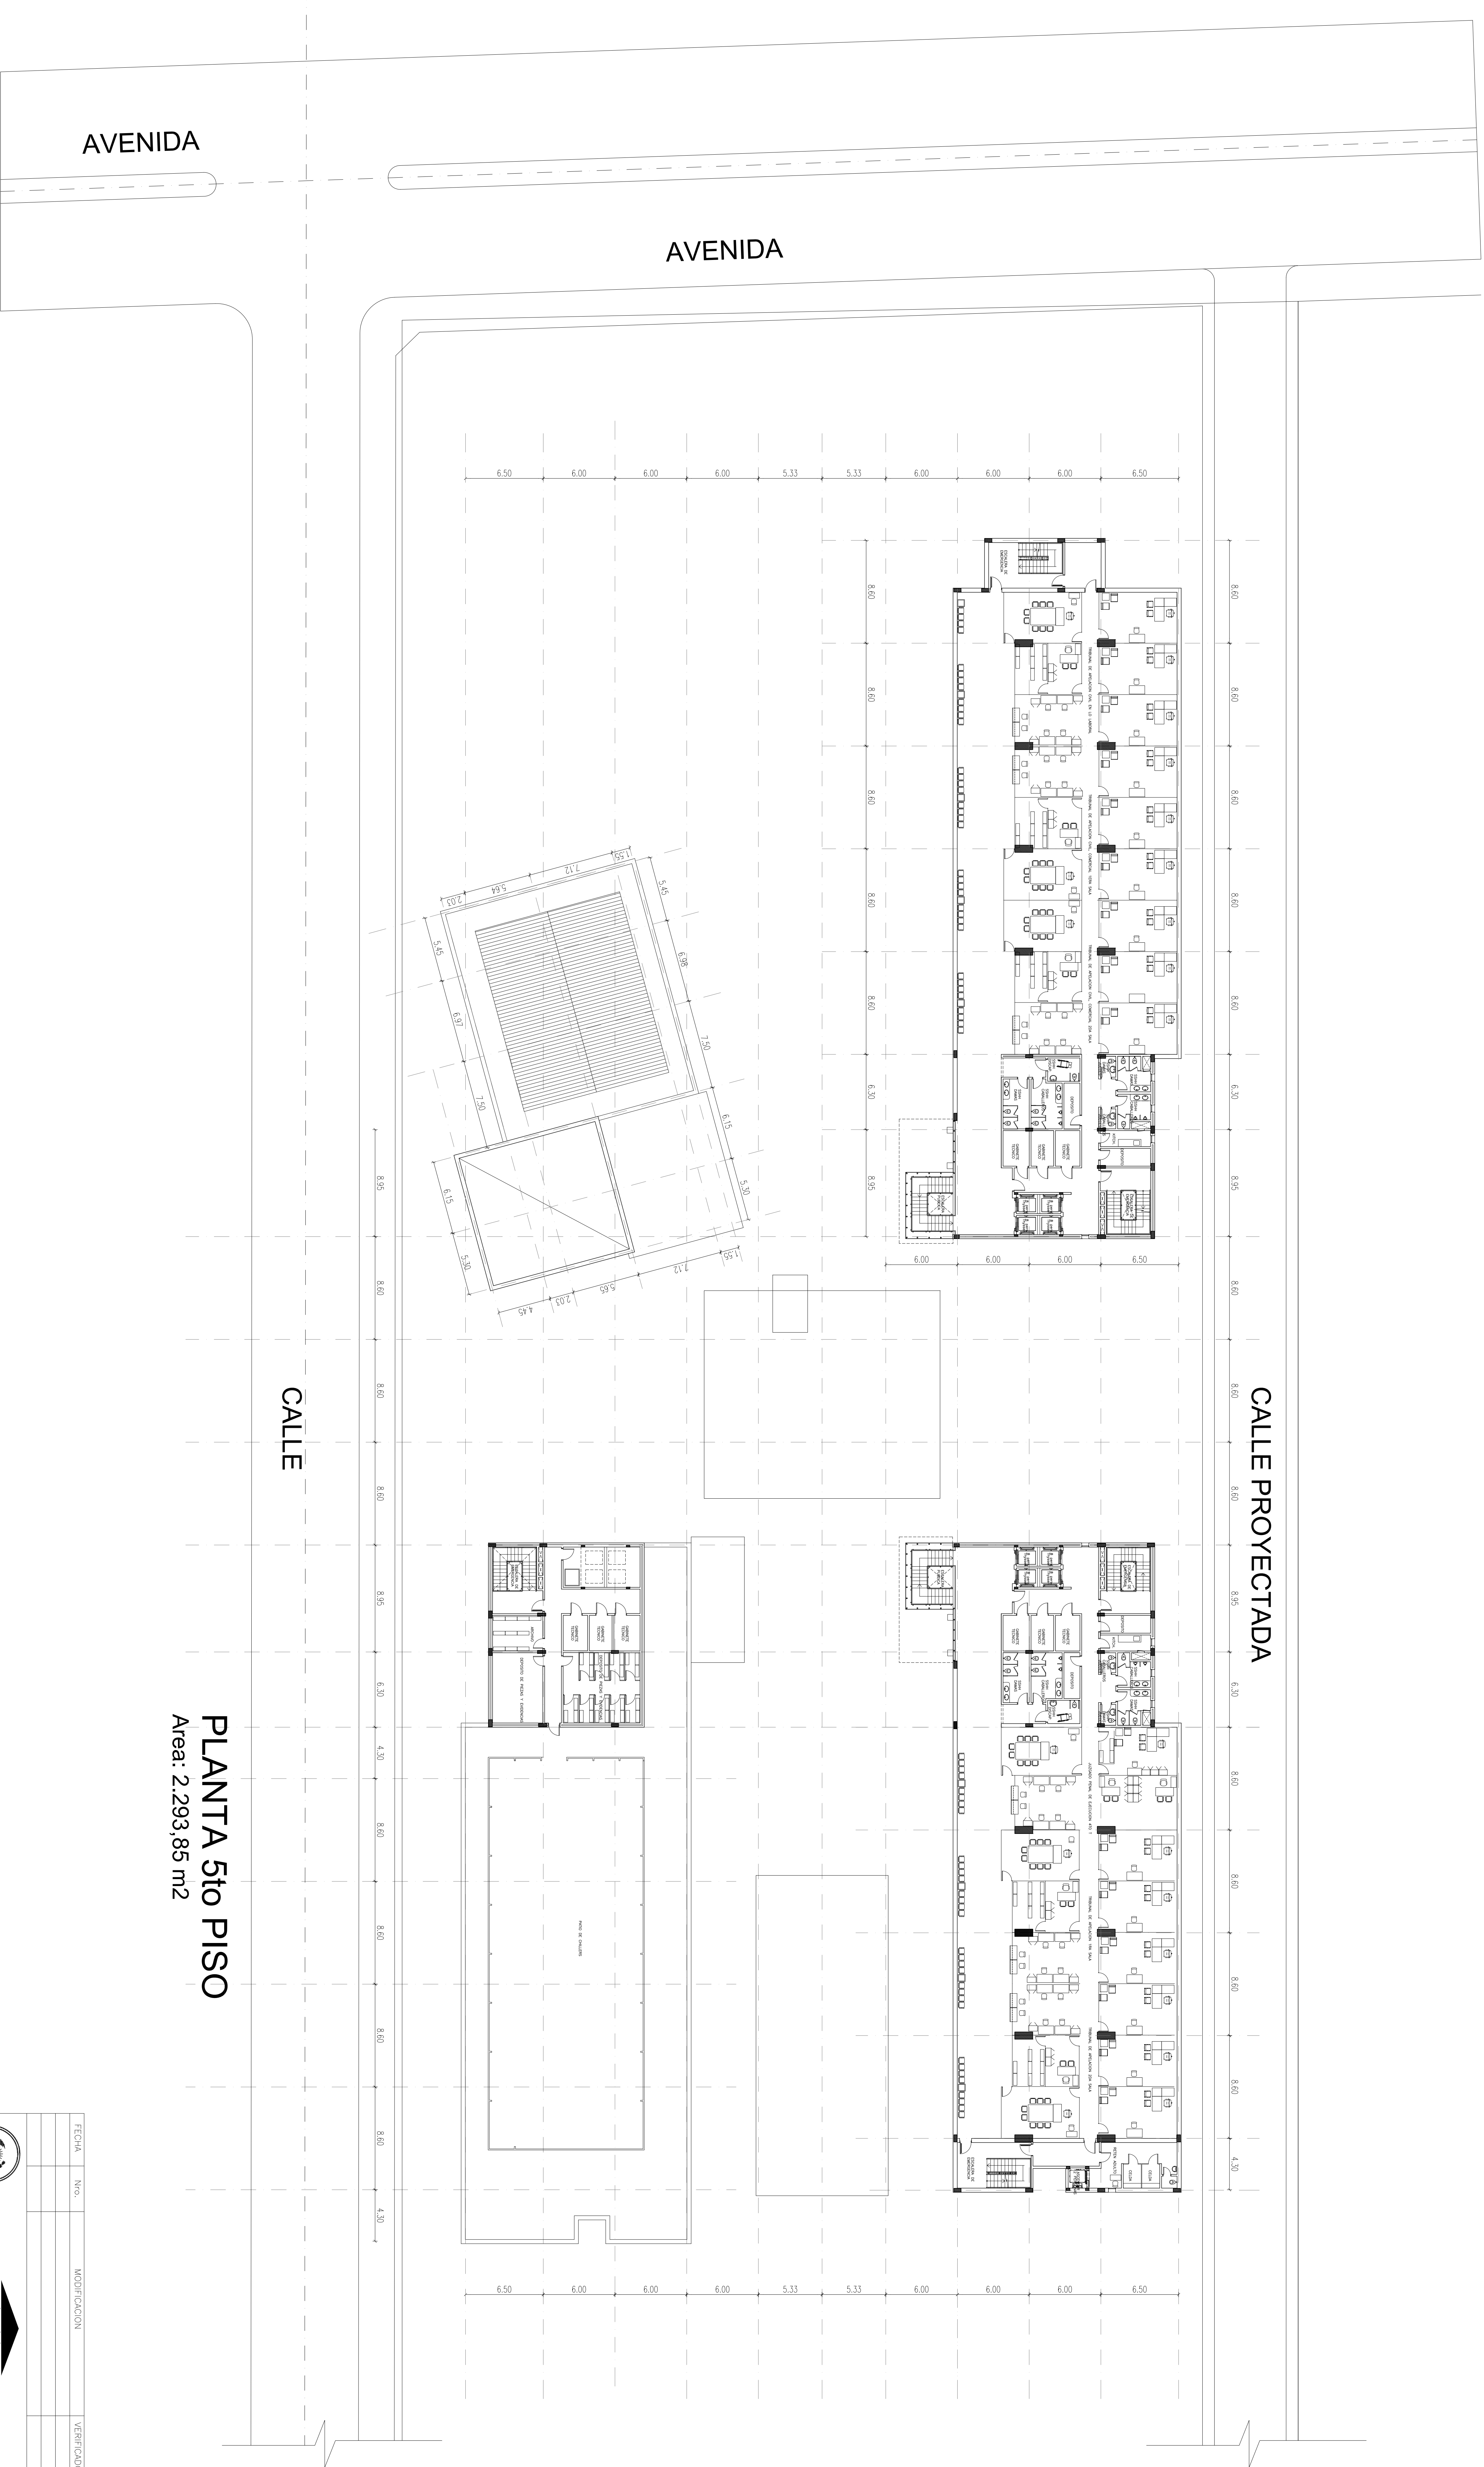


FECHA	Nº.	MODIFICACION	VERIFICADO	APROBADO
DIRECCION DE PLANIFICACION Y DESARROLLO CSJ UNIDAD DE GERENCIA Y PROYECTOS OBRA: PALACIO DE JUSTICIA UBICACION: CIUDAD DEL ESTE PLANO: Arquitectura SECTOR: Planta 5to piso ESCALA FECHA DIBUJO 1 : 200 Mayo/16 U. G. AR10				

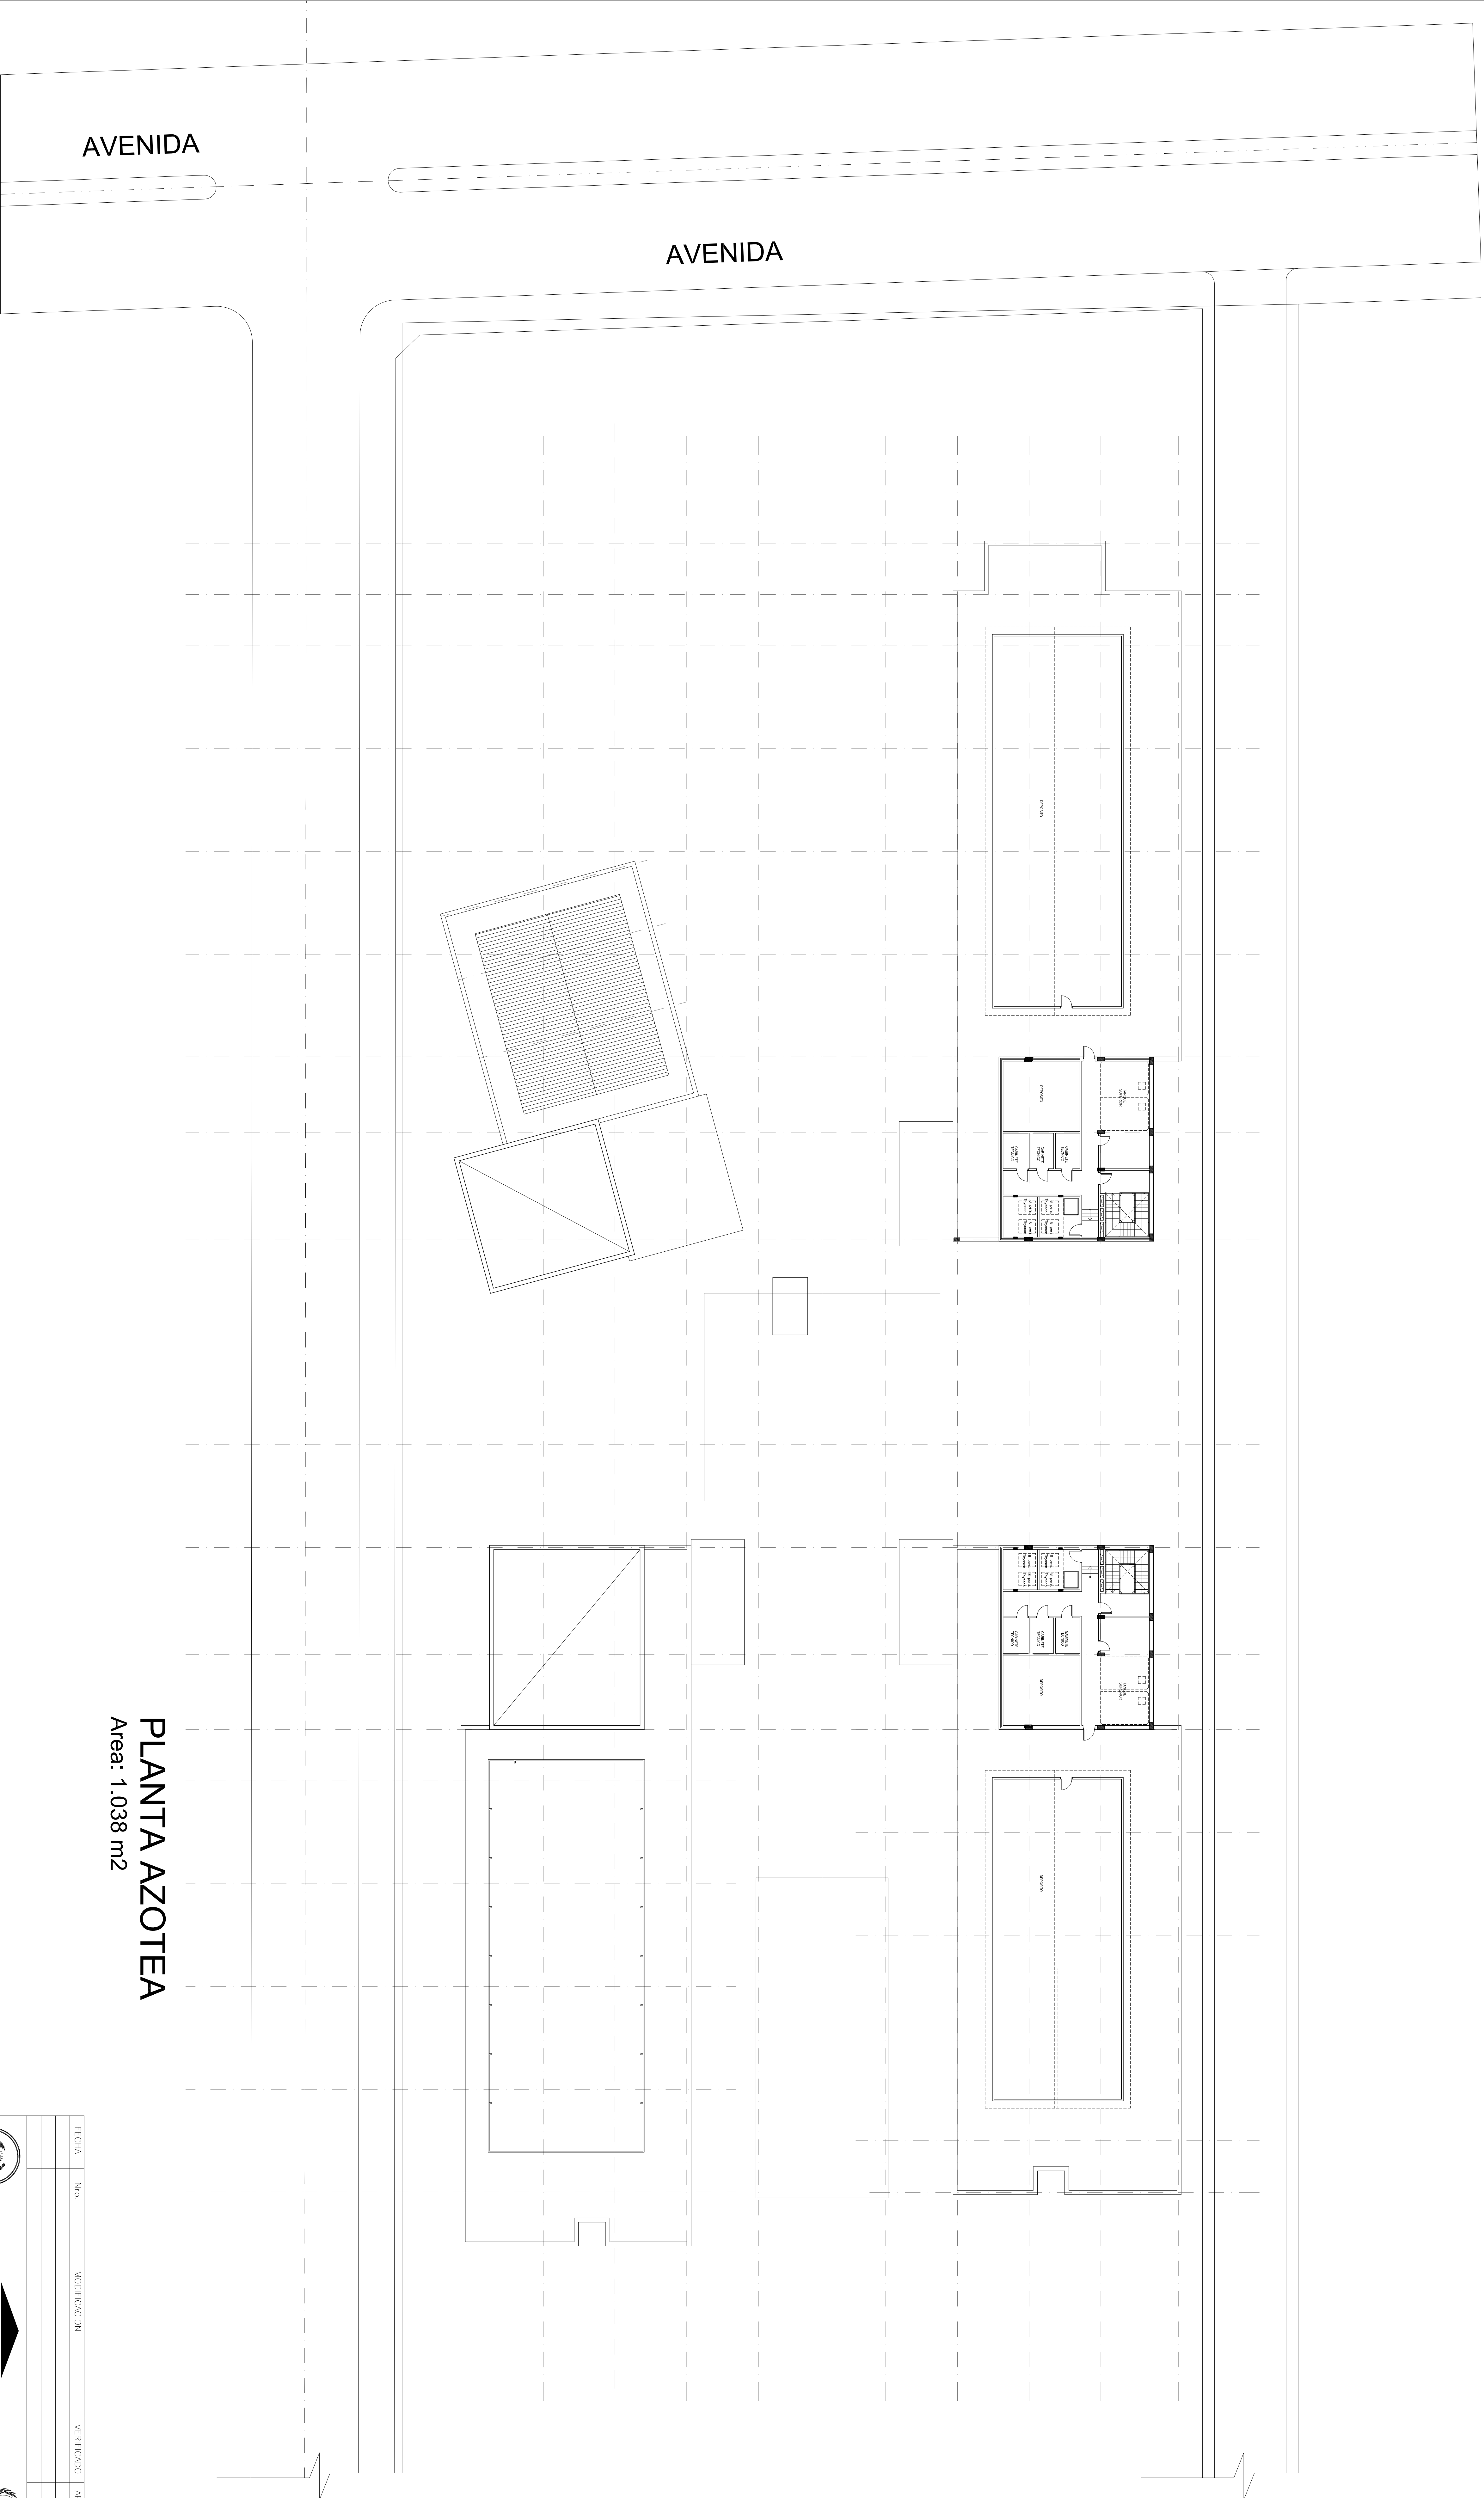



PLANTA AZOTEA
Area: 1,038 m2

FECHA	Nº.	MODIFICACION	VERIFICADO	APROBADO
DIRECCION DE PLANIFICACION Y DESARROLLO CSJ UNIDAD DE GERENCIA TECNICA OBRA: PALACIO DE JUSTICIA UBICACION: CIUDAD DEL ESTE PLANO: Arquitectura SECTOR: Planta Subsuelo ESCALA 1 : 200 FECHA Mayo/16 DIBUJO U. G. PLANO Nº AR11				

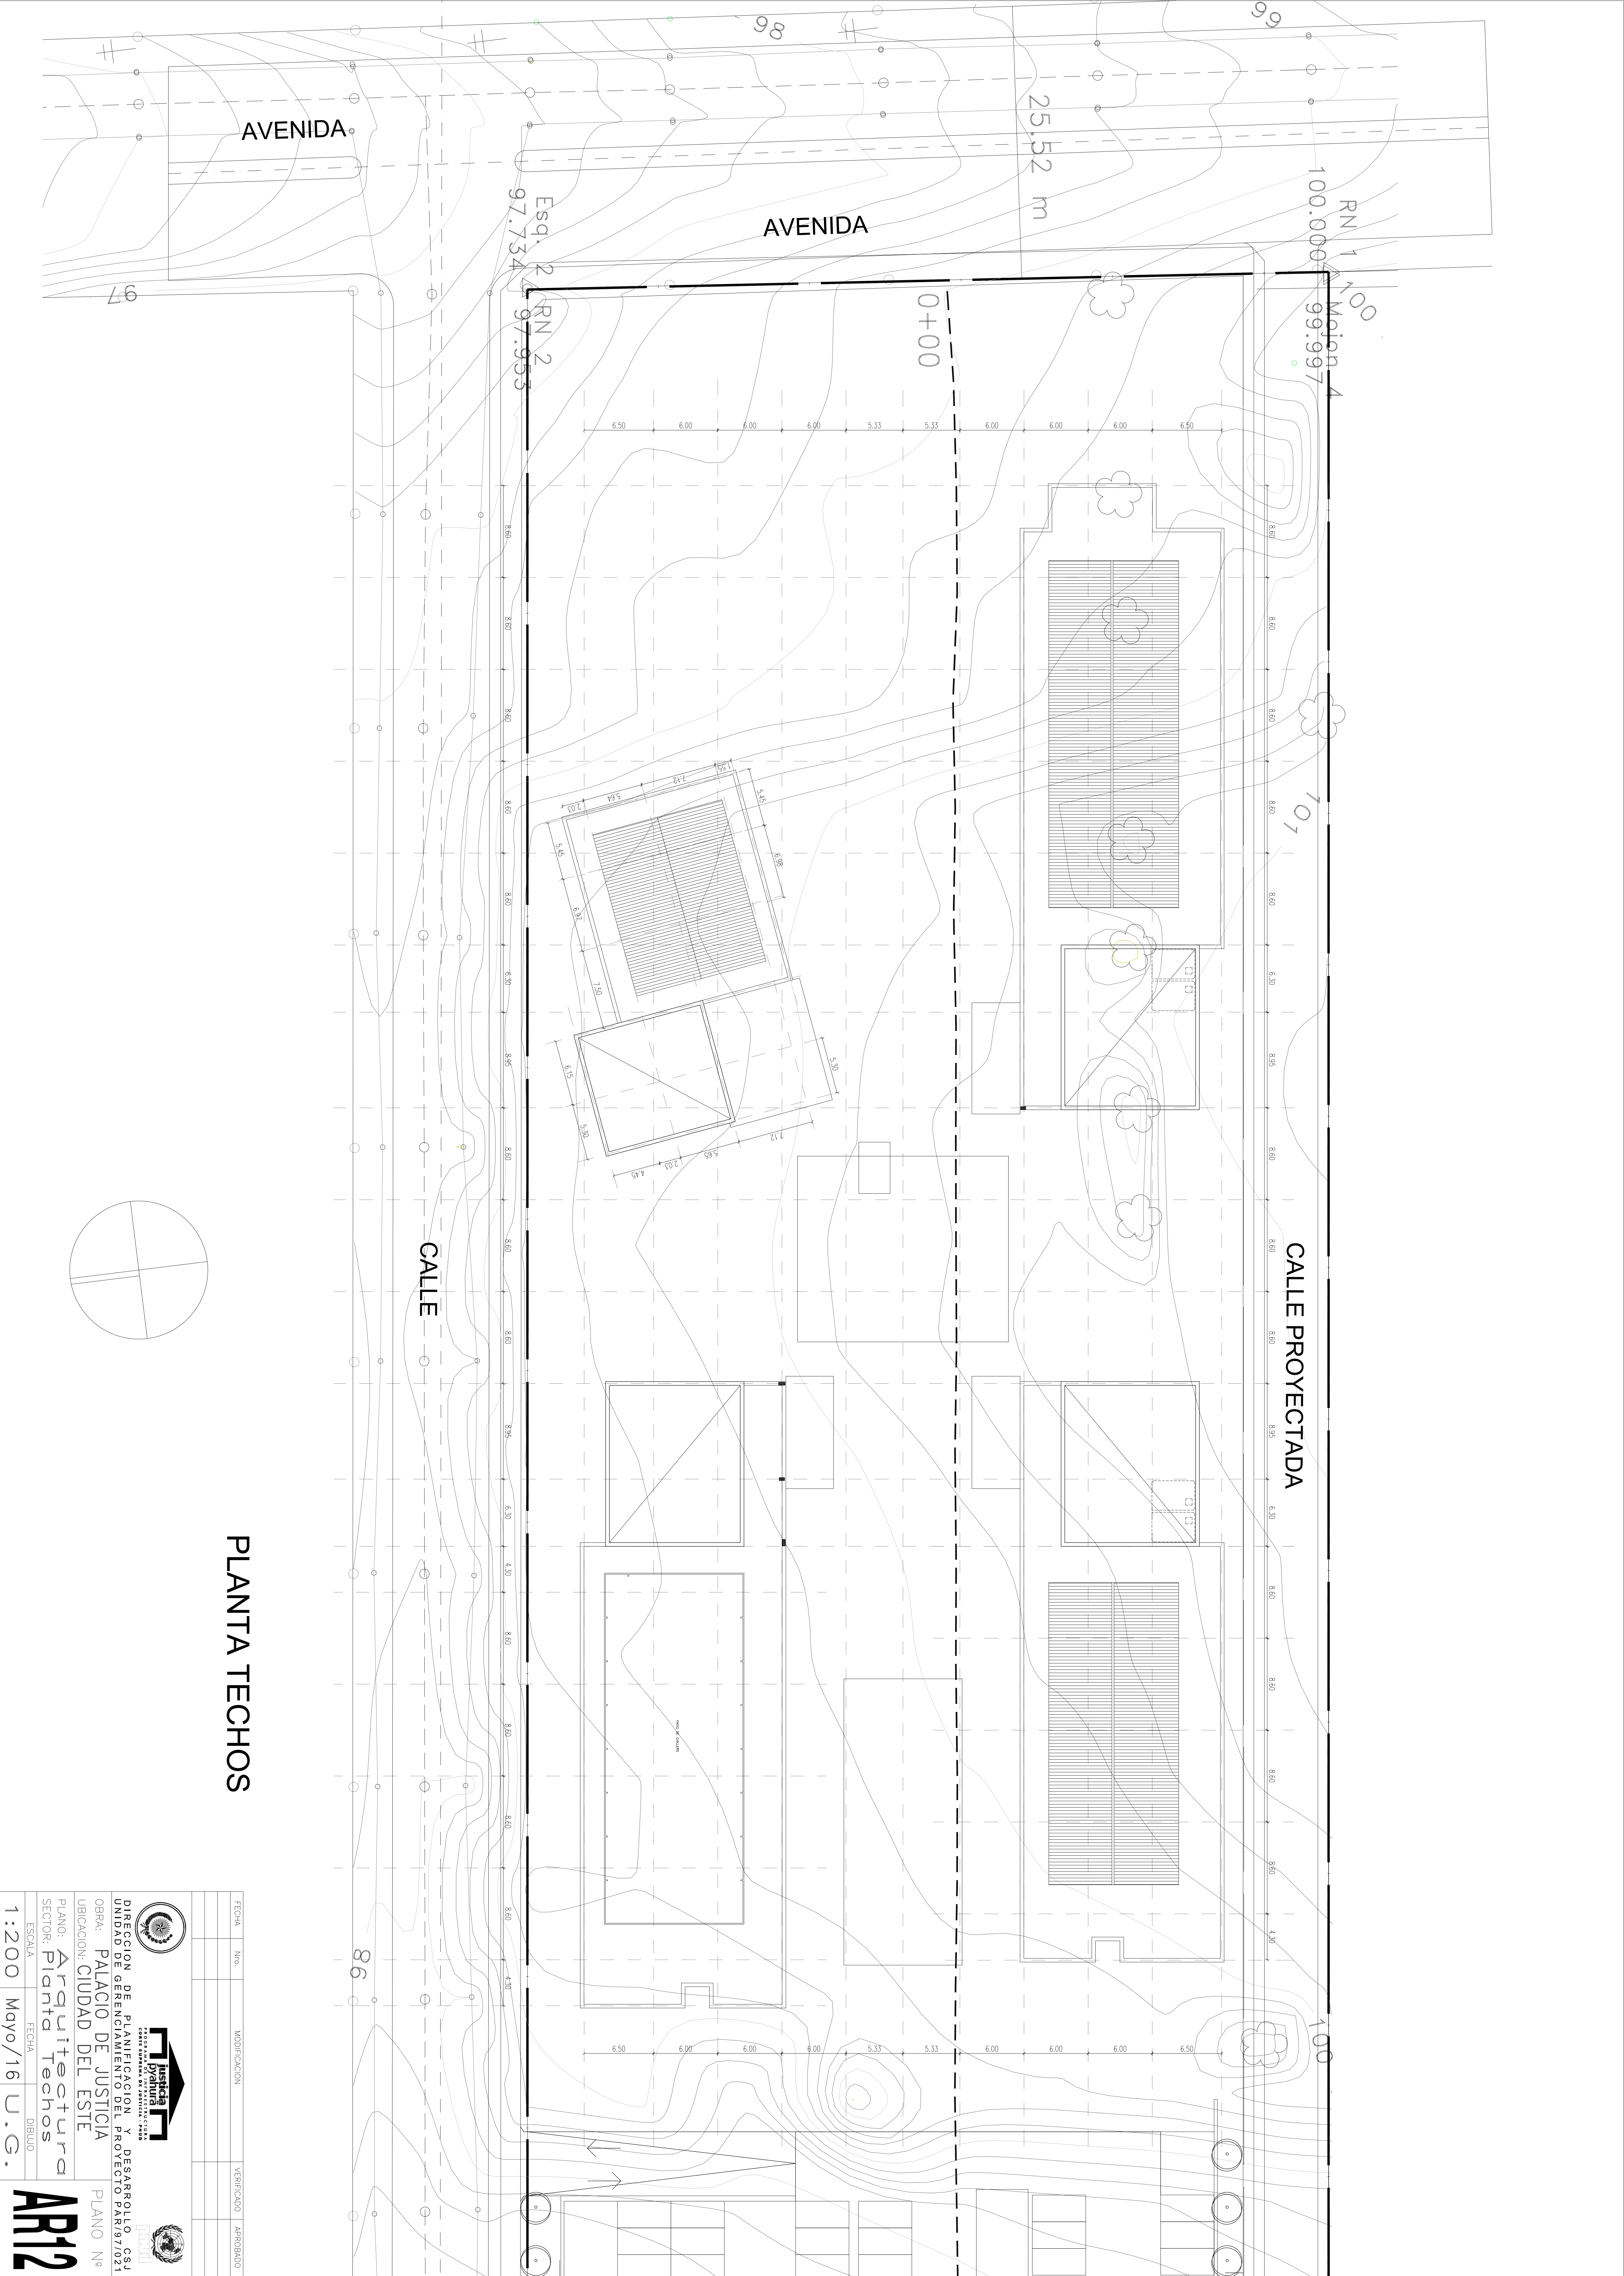

PLANTA TECHOS

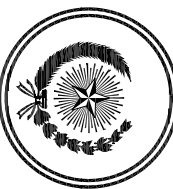FECHA	Nº.	MODIFICACION	VERIFICADO	APROBADO
 DIRECCION DE PLANIFICACION Y DESARROLLO CSJ UNIDAD DE GERENCIAMIENTO DE PROYECTOS OBRA: PALACIO DE JUSTICIA UBICACION: CIUDAD DEL ESTE  PLANO: <i>Arquitectura</i> SECTOR: <i>Planta Techos</i> ESCALA: 1:200 FECHA: Mayo/16 DIBUJO: U.G. AR12				

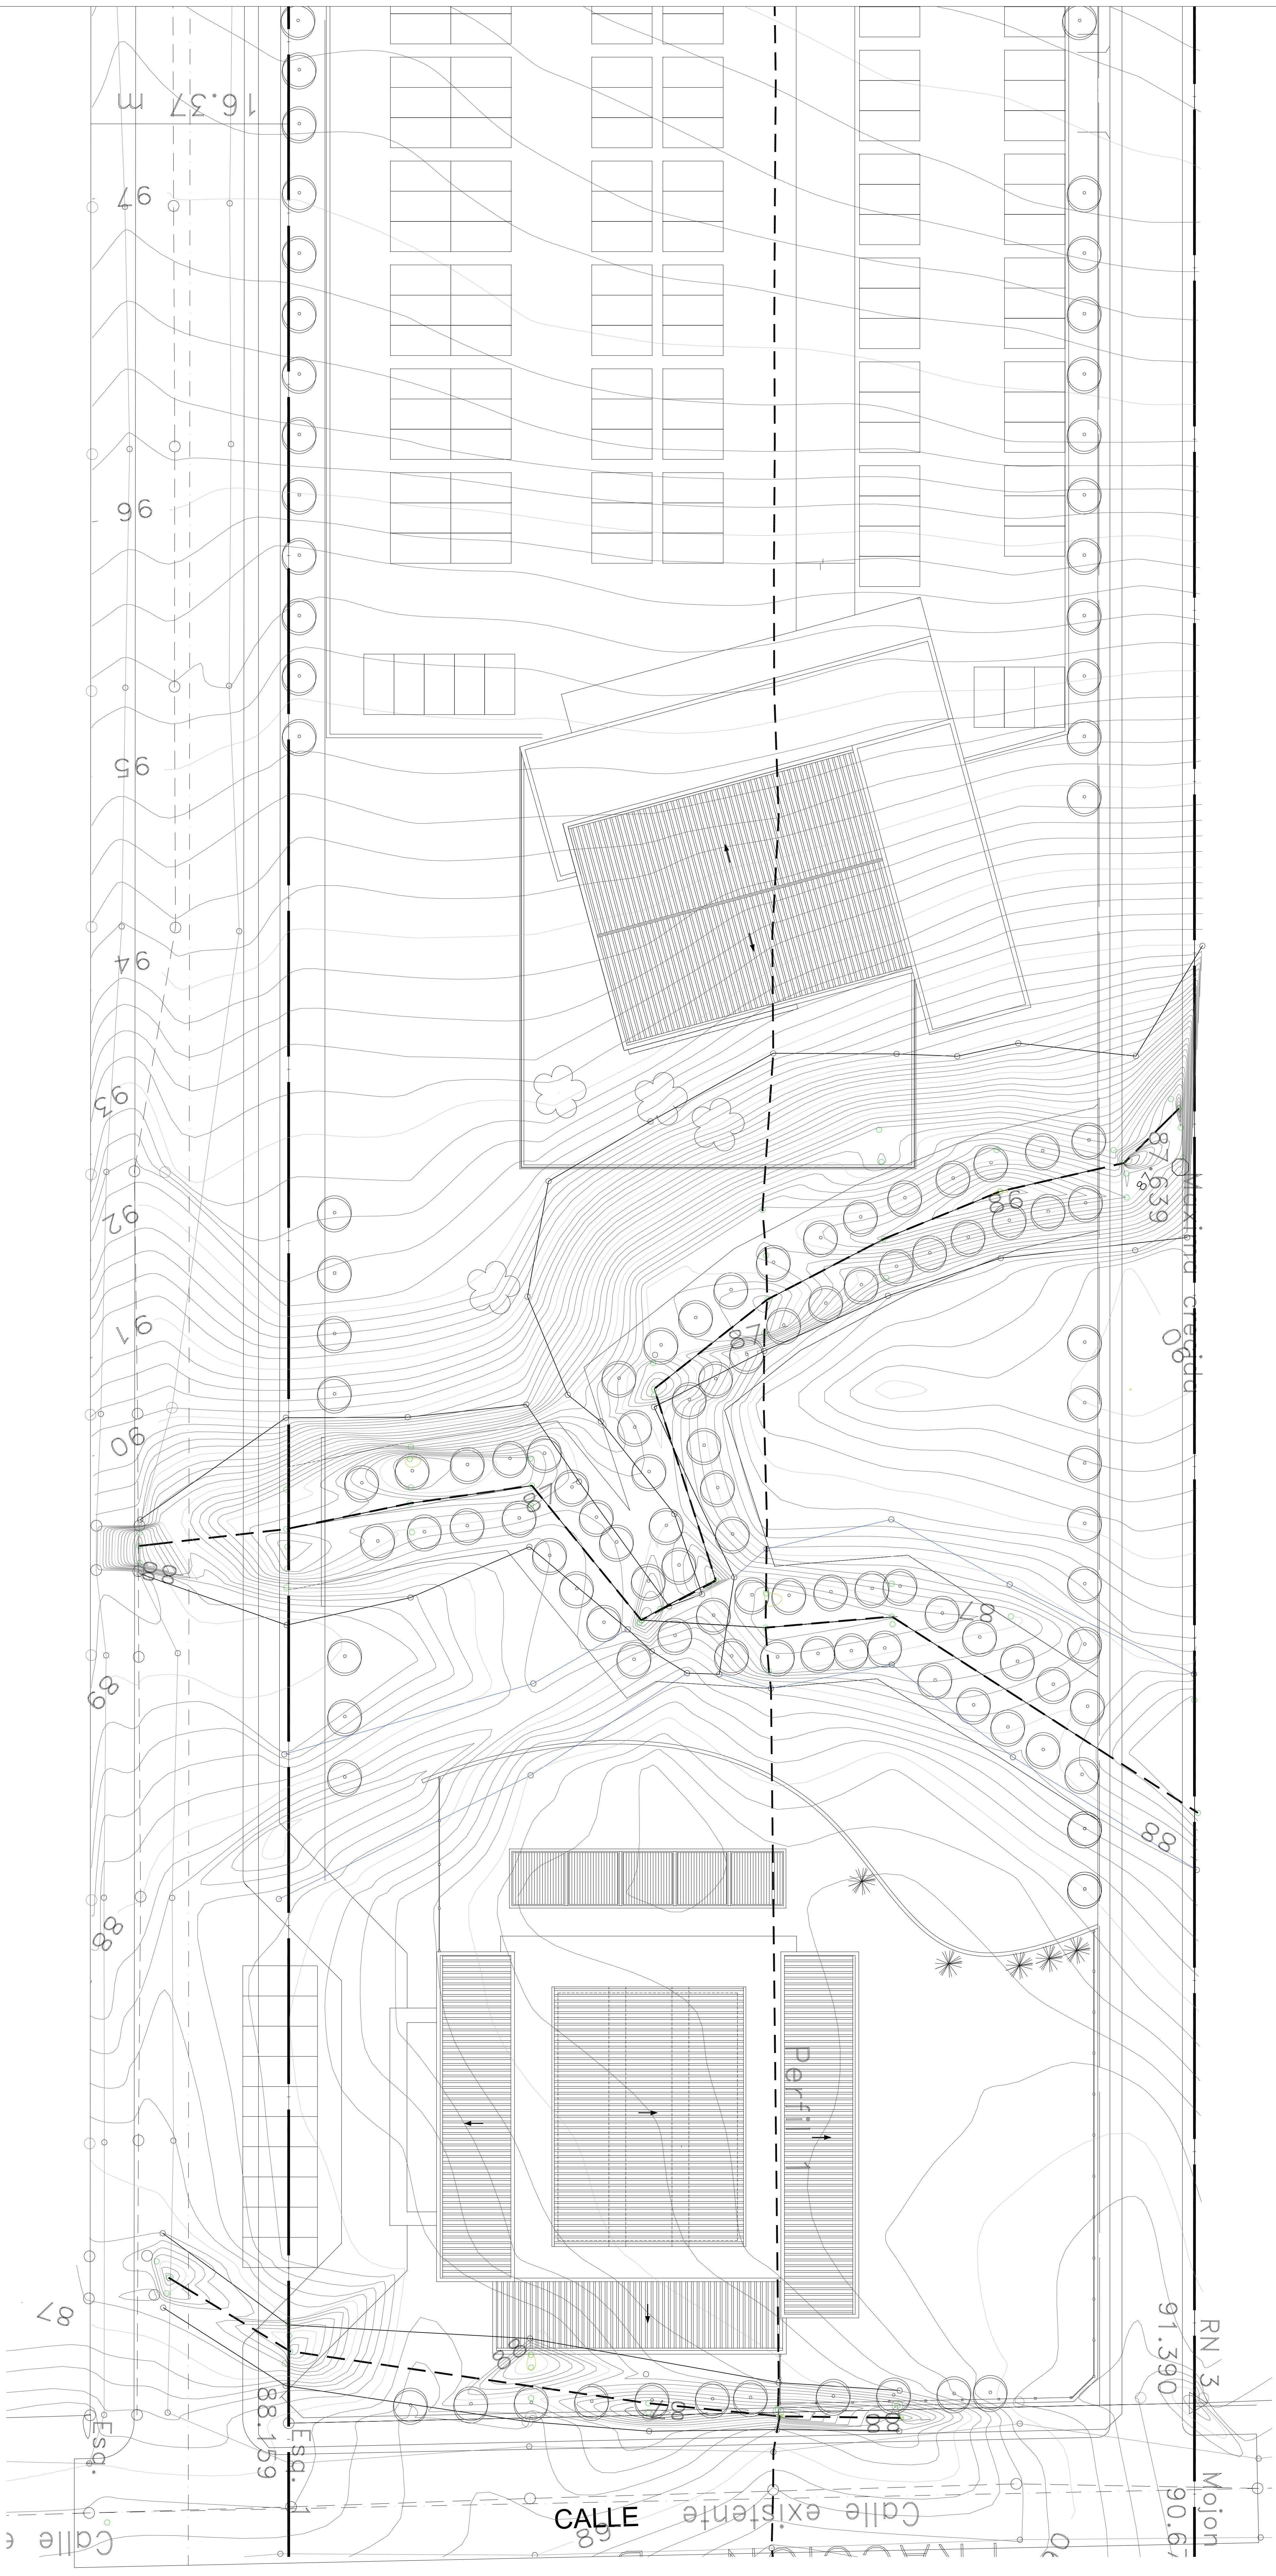

PLANTA TECHOS

FECHA	Nº.	MODIFICACION	VERIFICADO	APROBADO
DIRECCION DE PLANIFICACION Y PROYECTOS UNIDAD DE GERENCIAMIENTO DE PROYECTOS OBRA: PALACIO DE JUSTICIA UBICACION: CIUDAD DEL ESTE PLANO: Arquitectura SECTOR: Planta Techos ESCALA: 1:200 FECHA: Mayo/16 DIBUJO: U.G. DESARROLLO CS4 PROYECTO PAR971021 PLANO Nº AR13				