

ENDERECO: Achada Santo António  
Rua Principal, ao lado da Praça di nós  
E-mail: [plotterspace@gmail.com](mailto:plotterspace@gmail.com)  
[topoequador@gmail.com](mailto:topoequador@gmail.com)  
Telefone: 262 22 08  
Móvel: 912 56 12 / 956 49 55

## ARQUITETURA

DESIG: PLANTA  
Piso tereo

AREA = 9.14 m2

DONO: PNUD

ESCALA: 1:50

NUMERO DE PEÇA: 01


DATA:

02/12/2017


LOCAL: Praia  
Achada Santo António

Joaquim Moreira  
Arquitecto

Ajackson Carvalho  
Des.

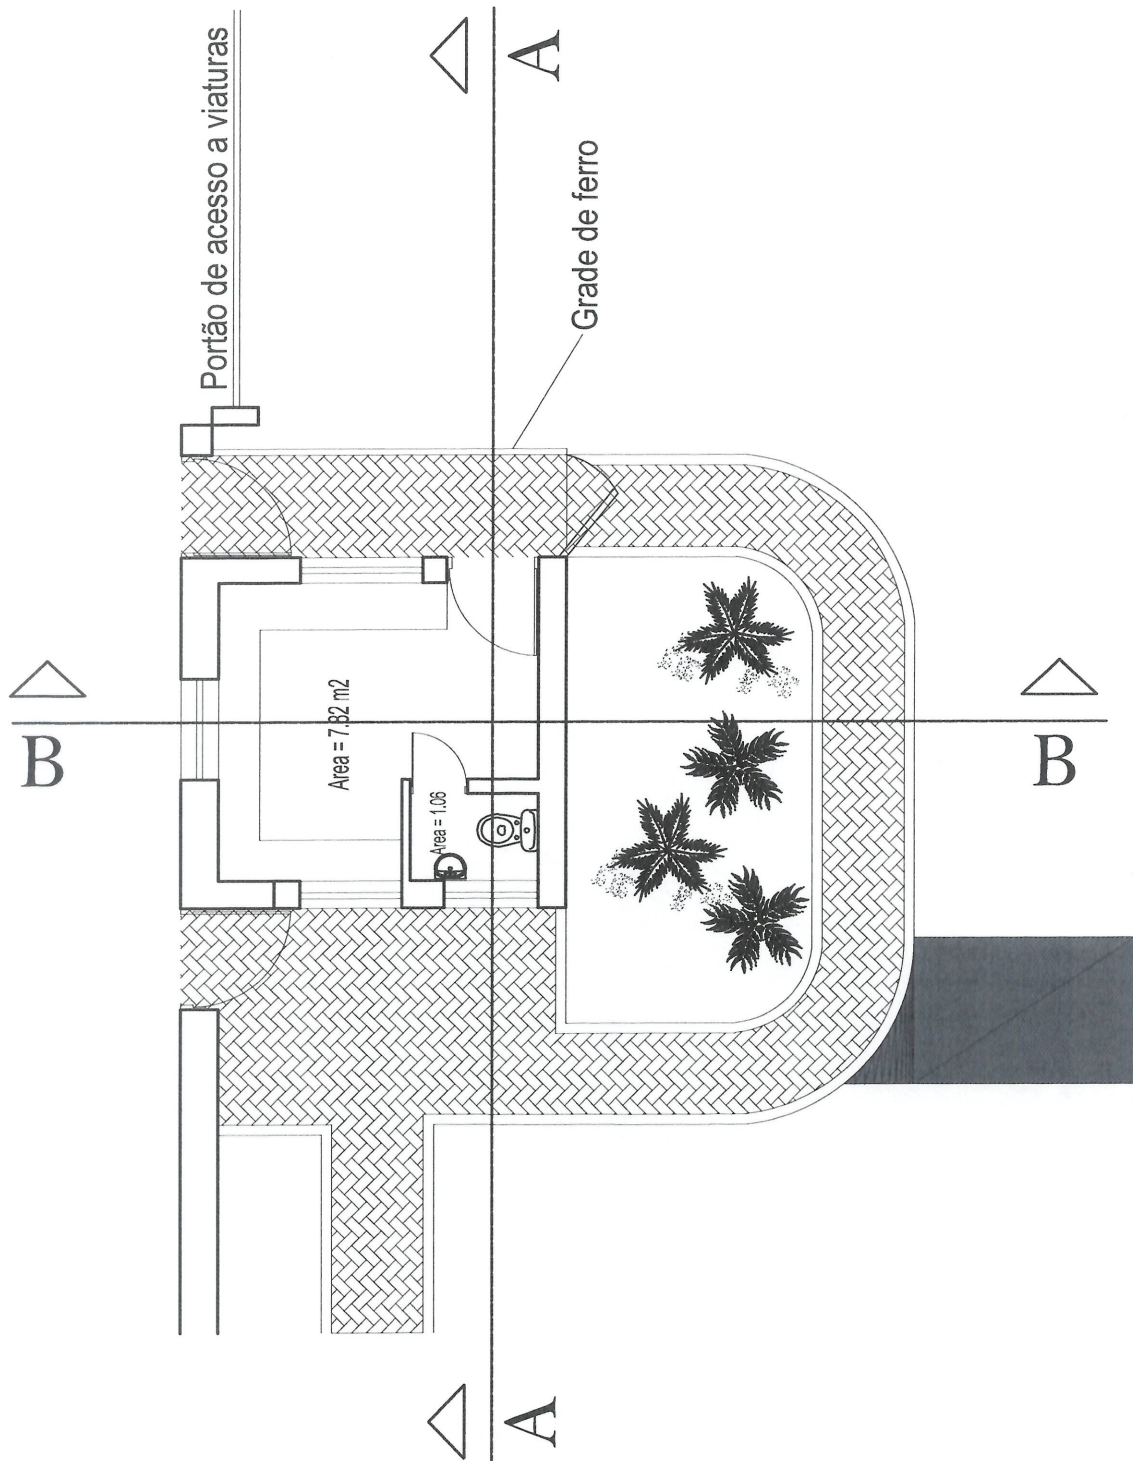

# Planta baixa

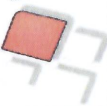

**ENDERECO:** Achada Santo Antônio  
Rua Pricipal, ao lado da Praça di nós  
**E-mail:** [plotterspace@gmail.com](mailto:plotterspace@gmail.com)  
[topoequador@gmail.com](mailto:topoequador@gmail.com)  
**Telefone:** 262 22 08  
**Movei:** 912 56 12 / 956 49 55

## ARQUITETURA

**DESIG: PLANTA**  
**Piso tereo cobertura**

**AREA =** 9.14 m2

**DONO:** PNIUD

**ESCALA:** 1:50

**NUMERO DE PEÇA:**

03

**DATA:**


02/12/2017

**LOCAL:** Praia  
Achada Santo Antônio


**Joaquim Moreira**  
Arquiteto

**Ajackson Carvalho**  
Des.

Portão de acesso a viaturas

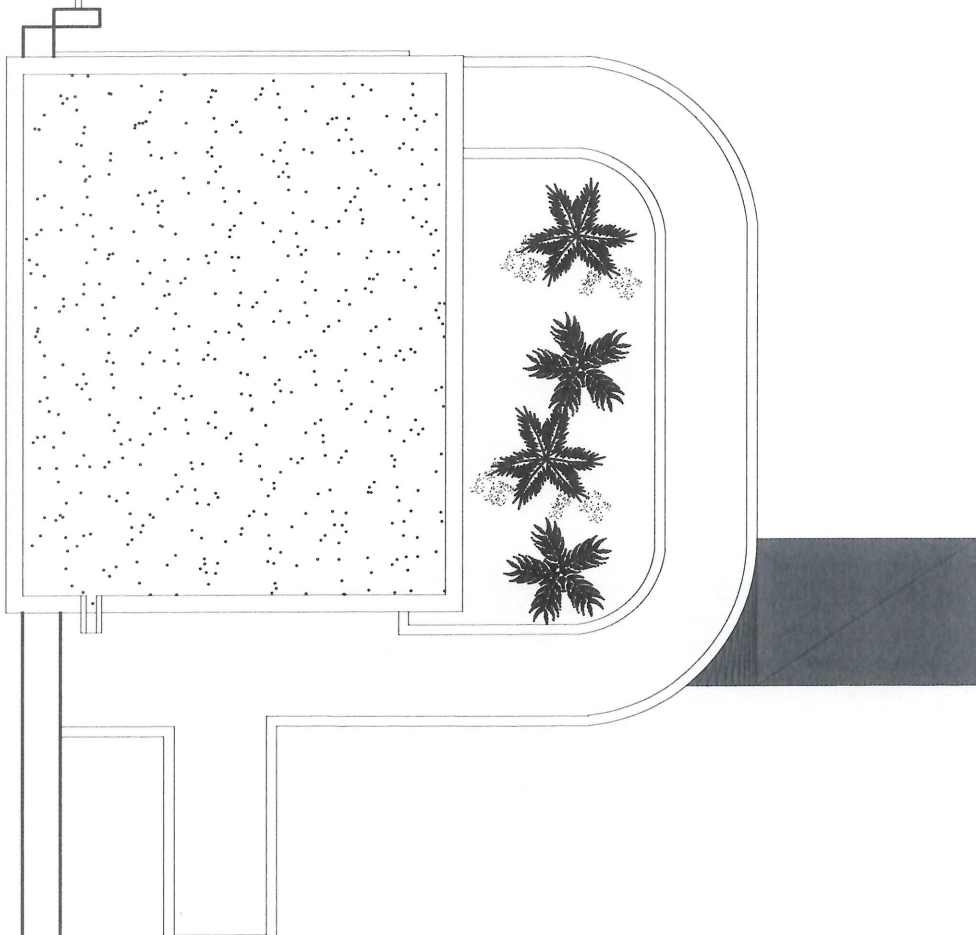

# Planta da cobertura

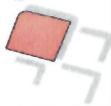

ENDERECO: Achada Santo Antônio  
Rua Principal, ao lado da Praça di nós  
E-mail: [plotterspace@gmail.com](mailto:plotterspace@gmail.com)  
[topoequador@gmail.com](mailto:topoequador@gmail.com)  
Telefone: 262 22 08  
Movel: 912 56 12 / 956 49 55

## ARQUITETURA

DESIG: PLANTA  
Piso tereo Alçado Frontal

AREA = 9.14 m2

DONO: PNUJ

ESCALA: 1:50

NUMERO DE PEÇA: 05


DATA: 02/12/2017

LOCAL: Praia  
Achada Santo Antônio


Joaquim Moreira  
Arquiteto



Ajackson Carvalho  
Des.

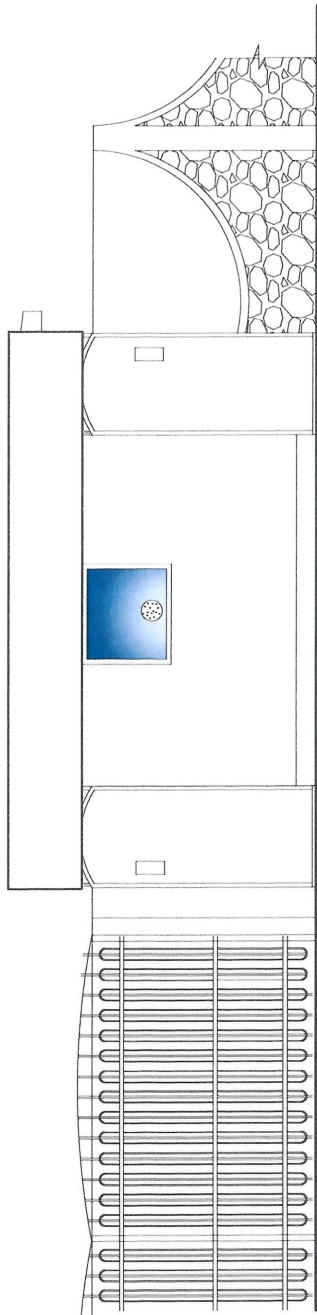

## ALÇADO FRONTAL

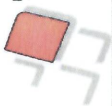

ENDERECO: Achada Santo António  
Rua Principal, ao lado da Praça di nós  
E-mail: [plotterspace@gmail.com](mailto:plotterspace@gmail.com)  
[topoequador@gmail.com](mailto:topoequador@gmail.com)  
Telefone: 262 22 08  
Movel: 912 56 12 / 956 49 55

## ARQUITETURA

DESIG: PLANTA  
Piso tereo cotado

AREA = 9.14 m2

DONO: PNUD

ESCALA: 1:50


NUMERO DE PEÇA: 02


DATA: 02/12/2017

LOCAL: Praia  
Achada Santo António


Joaquim Moreira  
Arquiteto

  
A Jackson Carvalho  
Des.

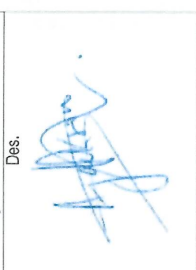

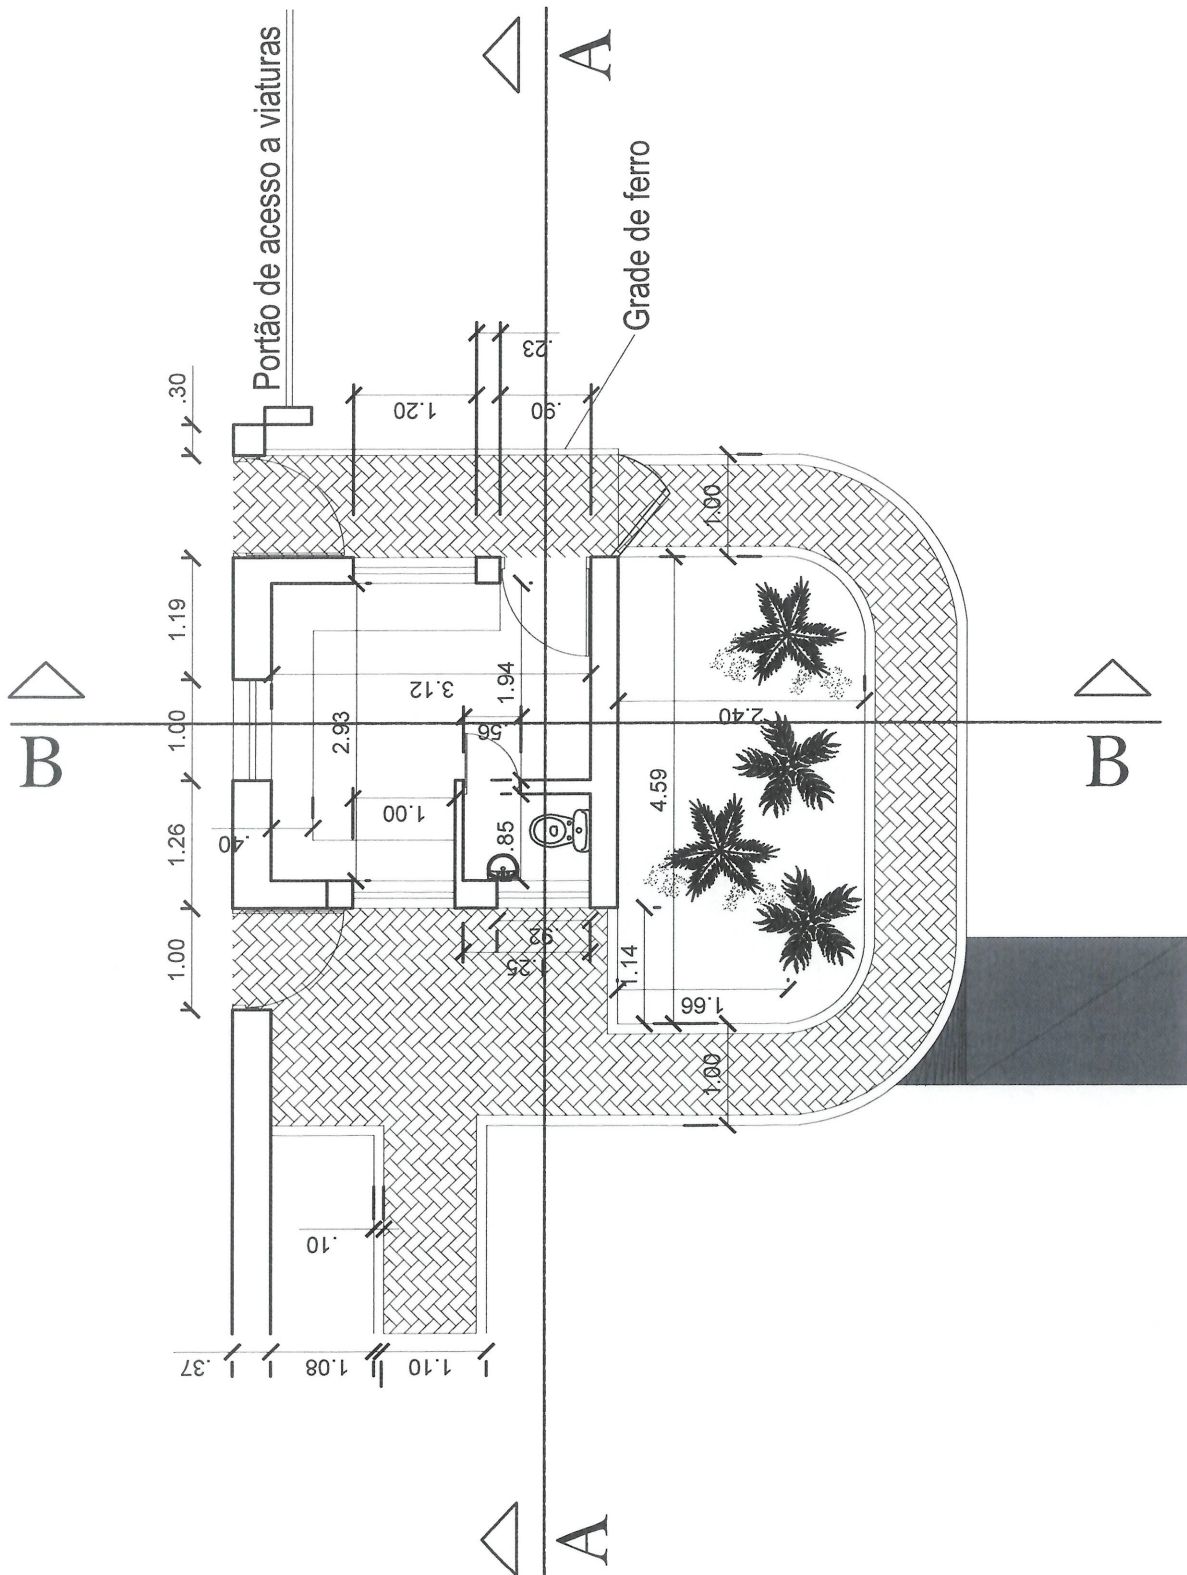

# Planta baixa cotada

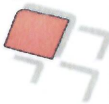

ENDERECO: Achada Santo Antônio  
Rua Principal, ao lado da Praça di nós  
E-mail: [plotterspace@gmail.com](mailto:plotterspace@gmail.com)  
[topoequador@gmail.com](mailto:topoequador@gmail.com)  
Telefone: 262 22 08  
Movel: 912 56 12 / 956 49 55

## ARQUITETURA

DESIG: PLANTA  
Piso terço corte A-A / B-B

AREA = 9.14 m2

DONO: PNUD

ESCALA: 1:50

NUMERO DE PEÇA:

04


DATA:

02/12/2017


LOCAL: Praia  
Achada Santo Antônio

Joaquim Moreira  
Arquiteto


Ajackson Carvalho  
Des.

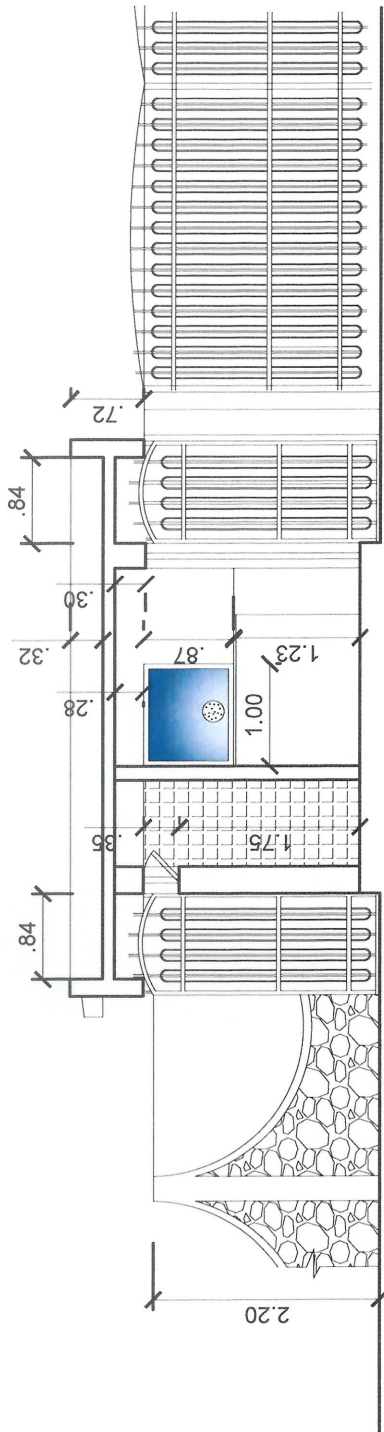

### CORTE A-A

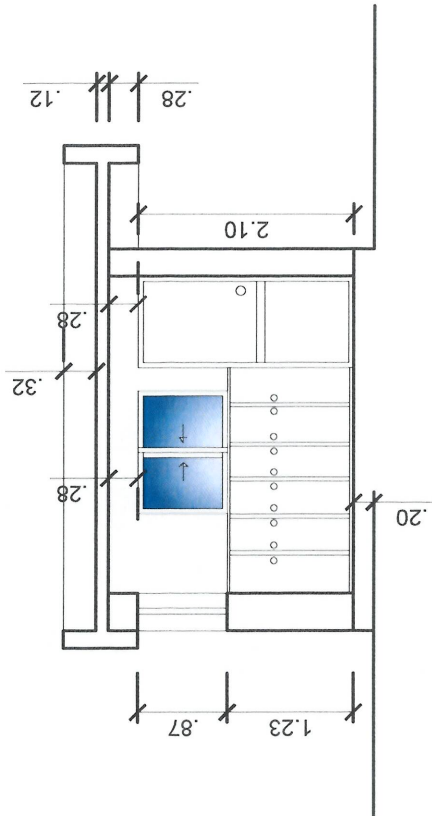

### CORTE B-B

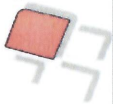

ENDEREÇO: Achada Santo Antônio  
Rua Principal, ao lado da Praça di nós  
E-mail: [plotterspace@gmail.com](mailto:plotterspace@gmail.com)  
[topoequador@gmail.com](mailto:topoequador@gmail.com)  
Telefones: 262 22 08  
Móvel: 912 56 12 / 956 49 55

## ARQUITETURA

DESIG: PLANTA  
Piso terço Existente

AREA = 6.33 m<sup>2</sup>

DONO: PNUD

ESCALA: 1:50

NUMERO DE PEÇA:

06



DATA:

02/12/2017


LOCAL: Praia  
Achada Santo Antônio

Joaquim Moreira  
Arquiteto

Ajackson Carvalho  
Des.

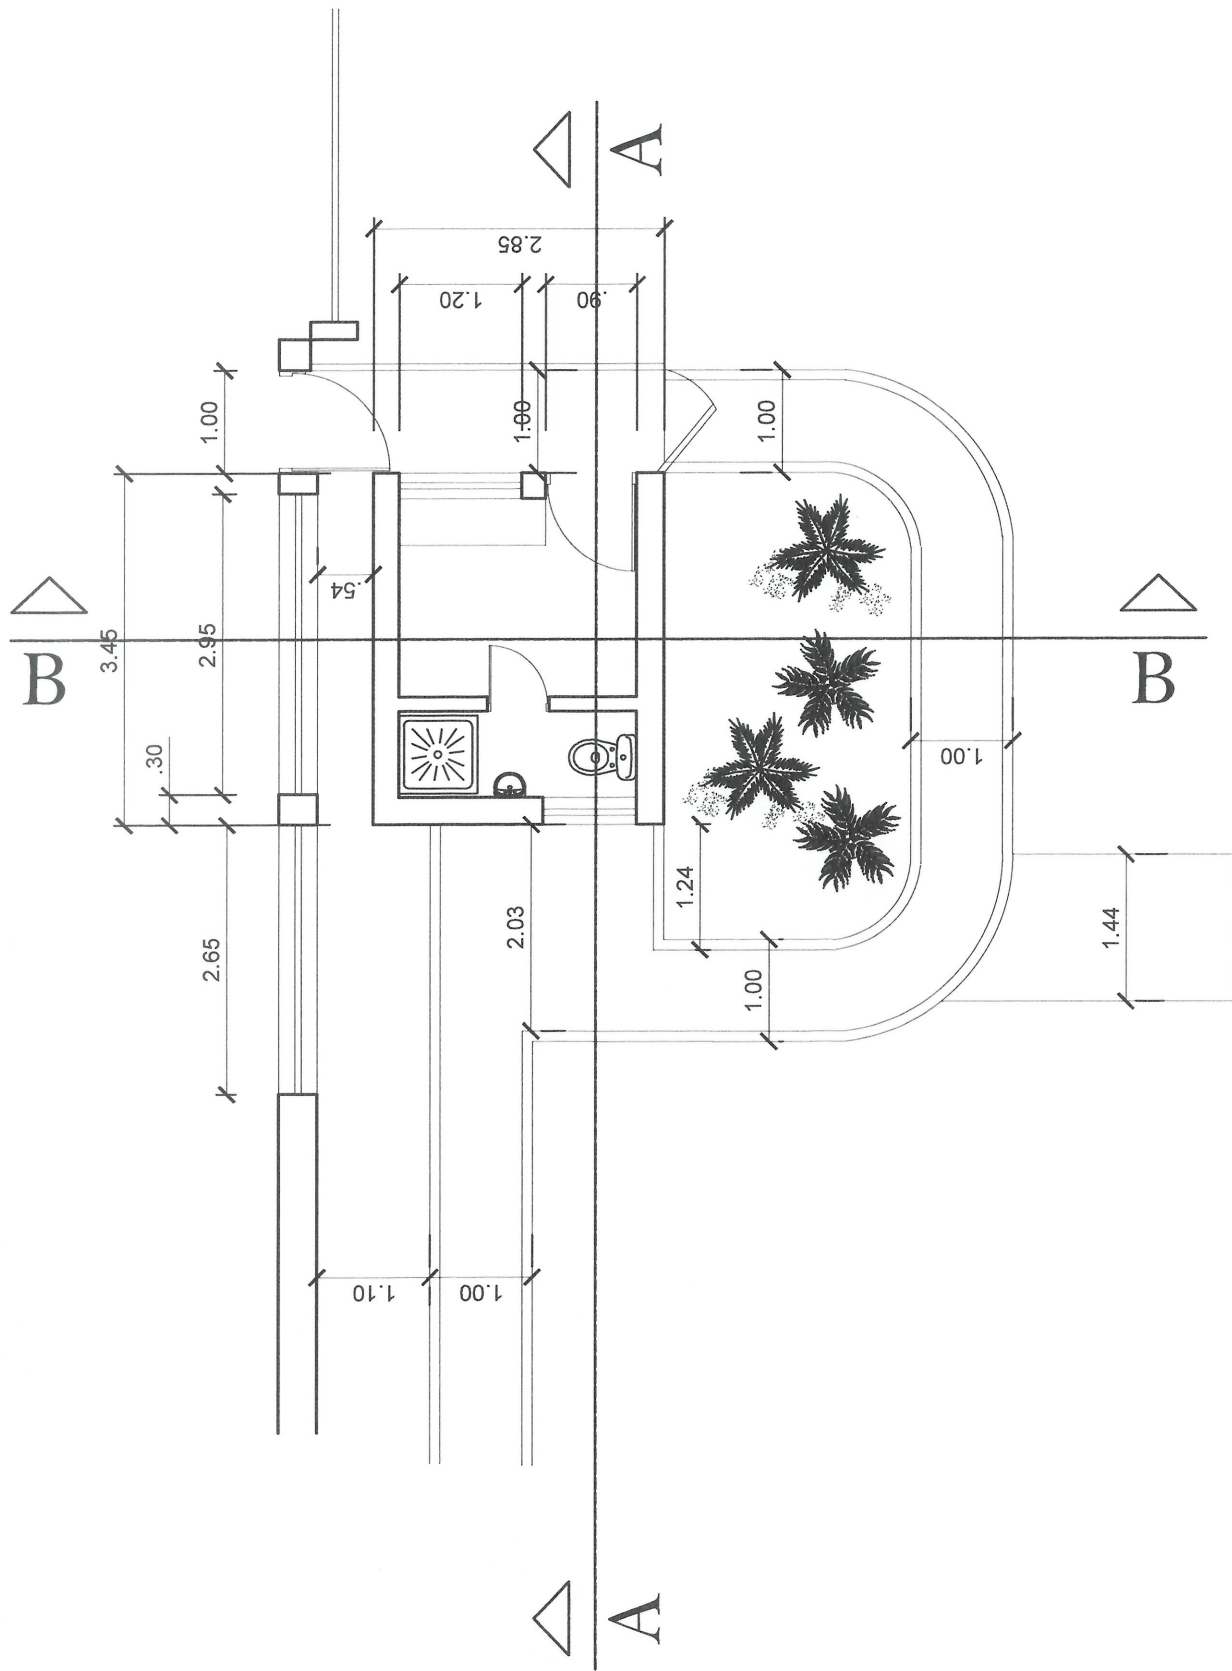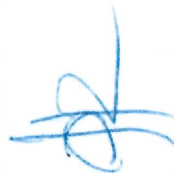

Planta baixa cotada (Existente)

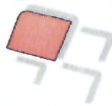

ENDERECO: Achada Santo Antônio  
Rua Principal, ao lado da Praça di nós  
E-mail: [plotterspace@gmail.com](mailto:plotterspace@gmail.com)  
[topoequador@gmail.com](mailto:topoequador@gmail.com)  
Telefone: 262 22 08  
Movei: 912 56 12 / 956 49 55

## ARQUITETURA

DESIG: PLANTA  
Piso tereo Corte A-A (Existente)

AREA = 6.83 m2

DONO: PNUD

ESCALA: 1:50

NUMERO DE PEÇA:

08


DATA:

02/12/2017

LOCAL: Praia  
Achada Santo Antônio

Joaquim Moreira  
Arquiteto

Ajackson Carvalho  
Des.

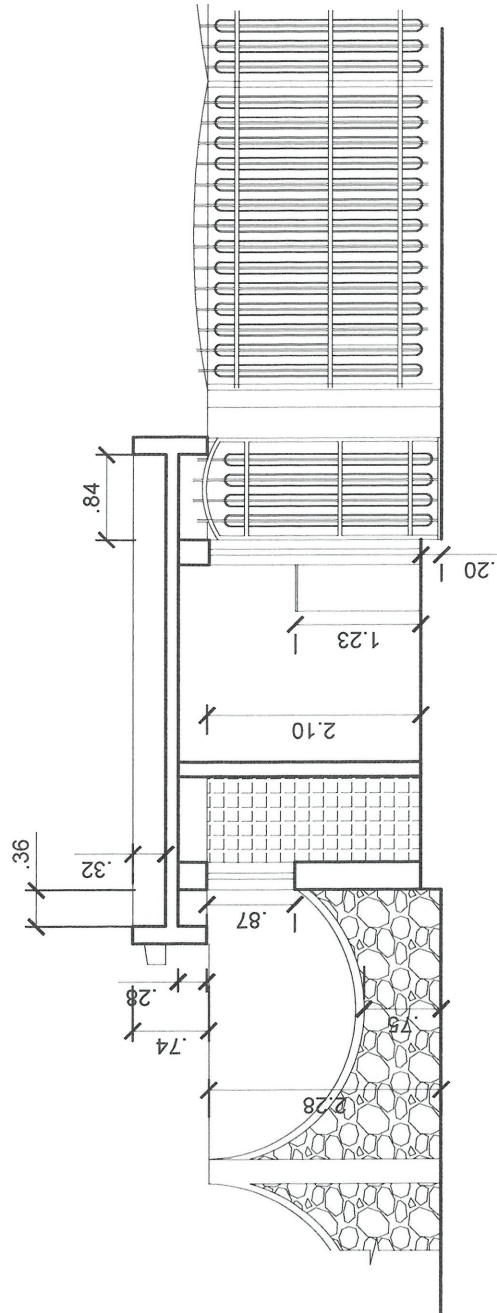

## CORTE A-A



ENDERECO: Achada Santo António  
Rua Principal, ao lado da Praça di nós  
E-mail: [plotterspace@gmail.com](mailto:plotterspace@gmail.com)  
[topoequador@gmail.com](mailto:topoequador@gmail.com)  
Telefone: 262 22 08  
Movel: 912 56 12 / 956 49 55

## ARQUITETURA

DESIG: PLANTA  
Piso terreo Existente

AREA = 6.83 m<sup>2</sup>

DONO: PNUD

ESCALA: 1:50

NUMERO DE PEÇA: 07


DATA:

02/12/2017

LOCAL: Praia  
Achada Santo António

Joaquim Moreira  
Arquiteto

Ajackson Carvalho  
Des.

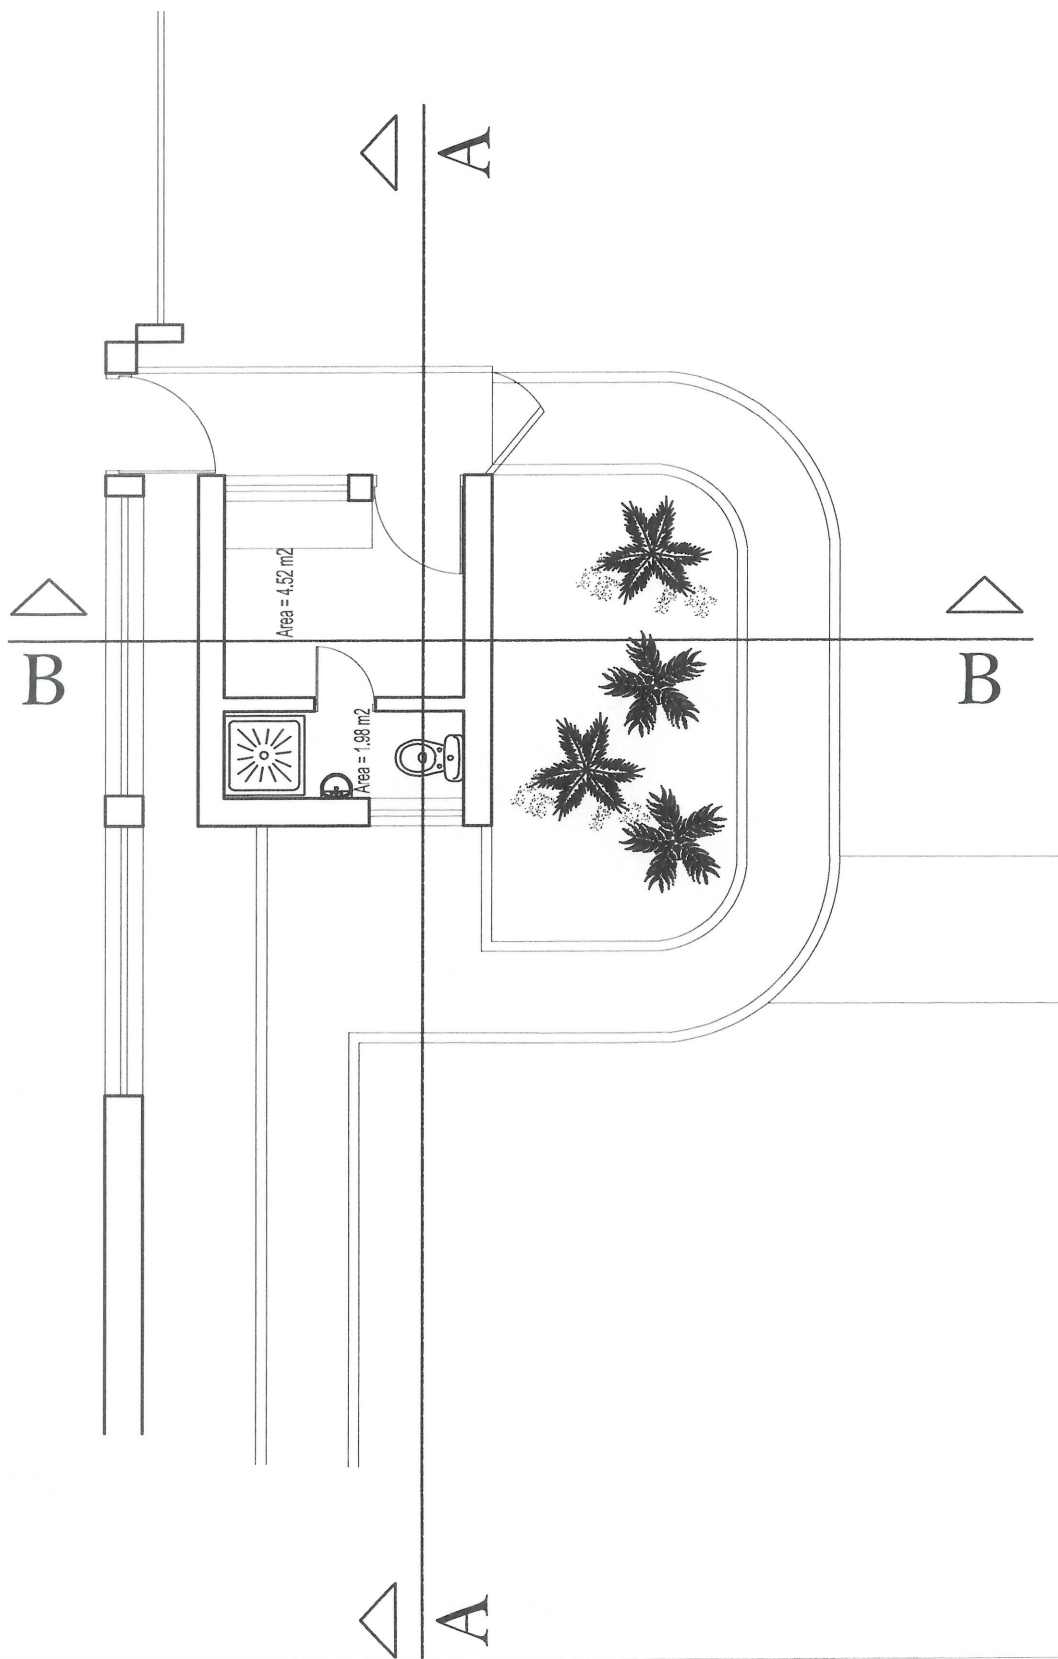

# Planta baixa Existente

PNUD

PRAIA – CABO VERDE

Fotos da casa de guarda / entrada – dez 2017





