

Ведомость чертежей основного комплекта

Лист	Наименование	Примечание
1	Общие данные	
2	Предлагаемая схема ОДД на перегоне ул.Богдановича. Участок №1	
3	Предлагаемая схема ОДД на перегоне ул.Богдановича. Участок №2	
4	Предлагаемая схема ОДД на перегоне ул.Богдановича. Участок №3	
5	Предлагаемая схема ОДД на перегоне ул.Богдановича. Участок №4	
6	Предлагаемая схема ОДД на перегоне ул.Богдановича. Участок №5	
7	Предлагаемая схема ОДД на перегоне ул.Богдановича. Участок №6	
8	Предлагаемая схема ОДД на пересечении ул.Богдановича - ул.Зыгина	
9	Предлагаемая схема ОДД на перегоне ул.Октябрьская. Участок №1	
10	Предлагаемая схема ОДД на перегоне ул.Октябрьская. Участок №2	
11	Предлагаемая схема ОДД на перегоне ул.Октябрьская. Участок №3	
12	Предлагаемая схема ОДД на перегоне ул.Октябрьская. Участок №4	
13	Предлагаемая схема ОДД на перегоне ул.Октябрьская. Участок №5	
14	Предлагаемая схема ОДД на кольцевом пересечении Р-45 -ул.Богдановича - ул.П. Бровки	
15	Схема ОДД по устройству велодорожки М1:500	

Условные обозначения

	проектируемые дорожные знаки;
	существующие дорожные знаки;
	демонтируемые дорожные знаки ;
	демонтаж элемента
	существующая дорожная разметка.
	предлагаемая дорожная разметка.
	столбики сигнальные дорожные ССУ-750
	существующая стойка дорожного знака.
	проектируемая стойка дорожного знака.
	существующая светофорная колонка;
	существующая опора освещения;

ВЕДОМОСТЬ ОСНОВНЫХ КОМПЛЕКТОВ ЧЕРТЕЖЕЙ

Обозначение	Наименование	Примечание
Р02019009-1-2019-ОДД	Организация дорожного движения	15 листов
Р02019009-1-2019-ГП	Генеральный план	8 листов
Р02019009-1-2019-СР	Светофорное регулирование	19 листов

Общие указания

Данные решения разработаны на основании договора с ПРООН/ГЭФ "Беларусь: Поддержка зелёного градостроительства в малых и средних городах Беларуси".

Целью разработки данных предпроектных решений является оценка пропускной способности, безопасности дорожного движения и комфорта передвижения для всех участников дорожного движения в связи с закрытием моста на ул.Юбилейная.

1) Технические решения, принятые в чертежах, соответствуют требованиям экологических, санитарно-гигиенических, противопожарных и других действующих норм и правил и обеспечивают безопасную для жизни и здоровья людей эксплуатацию объекта при соблюдении предусмотренных чертежами мероприятий.

2) Оригиналы согласований находятся в архивном экземпляре.

						Р02019009-1-2019-ОДД			
						Разработка проектно-сметной документации по корректировке схемы организации дорожного движения в г.Полоцке			
Изм.	Колич	Лист	Ндок.	Подпись	Дата	Организация дорожного движения	Стадия	Лист	Листов
Разработал	Самойлик				02.19		С	1	15
Н.контр.	Барцевич				02.19	Общие данные	ЧПУП "Белкорол групп"		
Утвердил	Барцевич				02.19				

A vertical, cylindrical traffic bollard with a red base and a white band near the top. The bollard is shown against a plain white background.


Красный со светоотражающими лентами

Наименование	Позиционное обозначение	Ед.изм.	Кол-во	Марка, ГОСТ	Примечание
Знаки дорожные (типоразмер - 3)					
Столбик сигнальный пластиковый Н=0.75 ССУ-750		шт.	720		
Анкерный болт 10х100мм М10		шт.	2160		
		шт.			

Ведомость технических средств организации дорожного движения ул. Богдановича

Ведомость технических средств организации дорожного движения ул. Богдановича

Наименование	Позиционное обозначение	Ед.изм.	Кол-во	Марка, ГОСТ	Примечание
<i>Сигнальные щитки</i>					
Сигнальный щиток на проезжей части данного направления	ЩСЗ-IIIб.ч.	шт.	3	СТБ 2303-2013	
<i>Крепёжные изделия</i>					
КИ1.2		компл.	26	Серия БЗ.503.9-6.03	
Универсальный хомут для крепления дорожных знаков на опору освещения		шт.	10		
<i>Стойки для дорожных знаков</i>					
Стойка дорожного знака (для щитка ЩСЗ)		шт.	3	ОПС1.1.1,0 (ОМ-1,0 ГОСТ 32948-2014)	
Стойка дорожного знака (1ДЗ)		шт.	4	ОПС1.2.3,5 (ОМ-3,5 ГОСТ 32948-2014)	
<i>Знаки дорожные (типоразмер - 3)</i>					
Знак дорожный	5.8.1	шт.	4	СТБ 1140-2013	700х1400
Знак дорожный	5.9.1	шт.	5	СТБ 1140-2013	700х700
Знак дорожный	5.9.2	шт.	1	СТБ 1140-2013	700х700

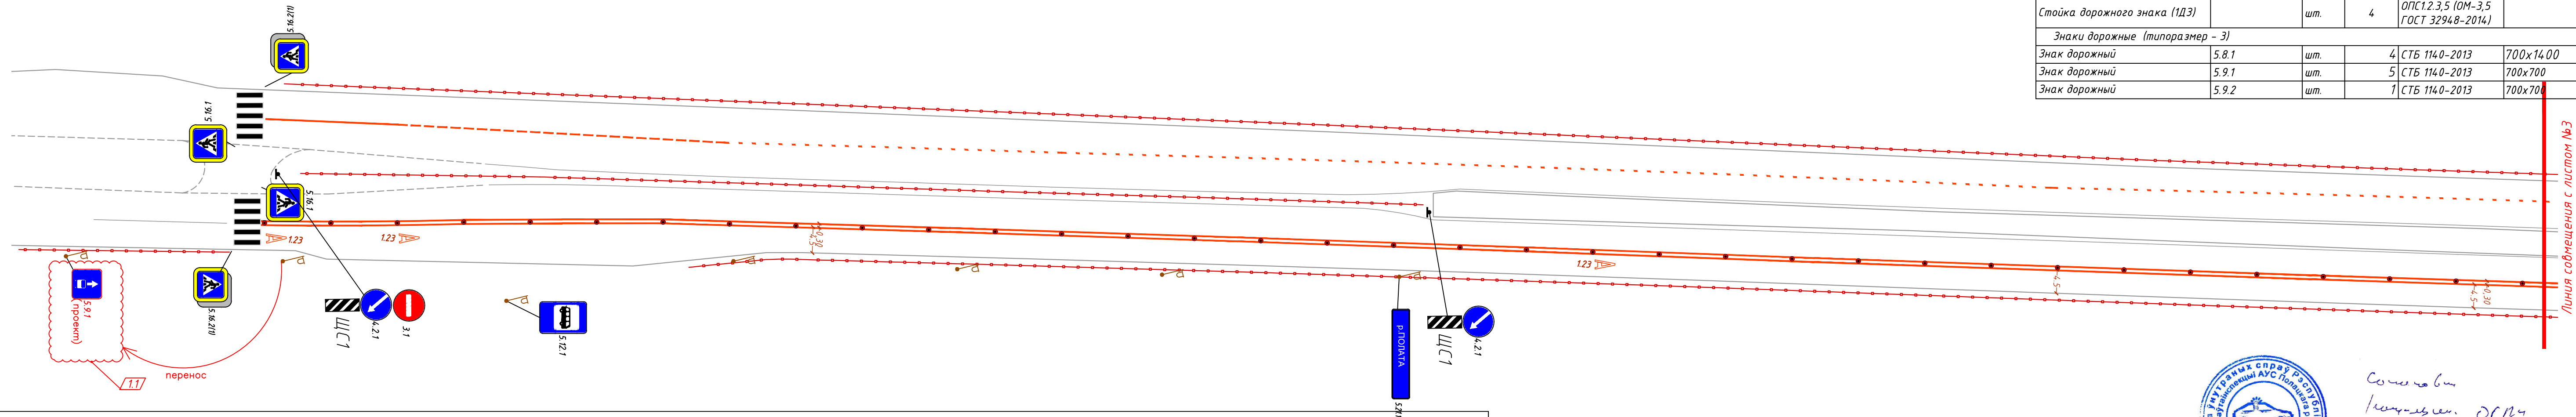

Сводная ведомость горизонтальной дорожной разметки ул. Богдановича


№	1.1	1.5	1.6	1.7	1.8	1.11	1.12	1.13	1.14.2	1.14.3	1.16.2 (м2)	1.16.3 (м2)	1.18.1 (м2)	1.18.2 (м2)	1.18.3 (м2)	1.18.4 (м2)	1.18.5 (м2)	1.18.6 (м2)	1.19.1 (м2)	1.20 (м2)	1.23 (м2)
Коэффициент приведения к единице измерения	1,00	0,25	0,75	0,50	0,25	1,75	1,00	0,25	–	0,60	0,25	0,25	1,21	1,50	1,50	2,19	2,19	2,48	4,19	1,23	–
ширина, м	0.15	0.15	0.15	0.15	0.30	0.15	0.40	0,6	–	0.20	–	–	–	–	–	–	–	–	–	–	–
Количество, м, м2, шт	3505.00	2234,00	340,00	70,00	315,00	294,00	84,00	3,00	32-ж., 32-δ	272,00	54	26	6	3	4	5	1	1	2	1	16
Линейная длина привед. к 1.1	3505.00	558.50	255.00	35.00	78.75	514.50	84.00	0.75	–	163.20	–	–	–	–	–	–	–	–	–	–	–
Площадь, м2	525.75	83.77	38.25	5.25	23.63	77.18	33.60	0.45	32-ж., 32-δ	32.64	13.50	6.50	7.26	4.50	6.00	10.95	2.19	2.48	8.38	1.23	28.80

1. В местах с выделением полос для общественного транспорта только разметкой предусмотреть монтаж сигнальных стоек/колонн с шагом 2м;
2. Монтаж дорожных знаков и нанесение дорожной разметки выполнить в соответствии с СТБ 1300–2014;
3. Параметры и размеры дорожной разметки должны соответствовать СТБ 1231–2012.
4. Применить дорожные знаки III-типоразмера с IIб-классом световозвращающего материала, параметры дорожных знаков должны соответствовать СТБ 114.0–2013;




Сопровож.
Инженер. ДИП
Получено Р.В.
Д Инженер ДИ.


						Р02019009-1-2019-ОДД		
1	1	изм.	0119		05.19	Разработка проектно-сметной документации по корректировке схемы организации дорожного движения в г.Полоцке		
Изм.	Колыч	Лист	Идок.	Подпись	Дата			
Разработал	Самойлик				02.19			
Н.контр.	Барцевич				02.19	Предлагаемая схема ОДД на перегоне ул.Богдановича. Участок №1		ЧПУСП "Белкорол групп"
Утвердил	Барцевич				02.19			

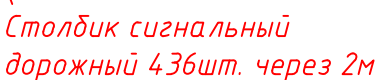[illegible]



Состав
Инженер. ДН
Прим. РБД
— Куликов ДН.

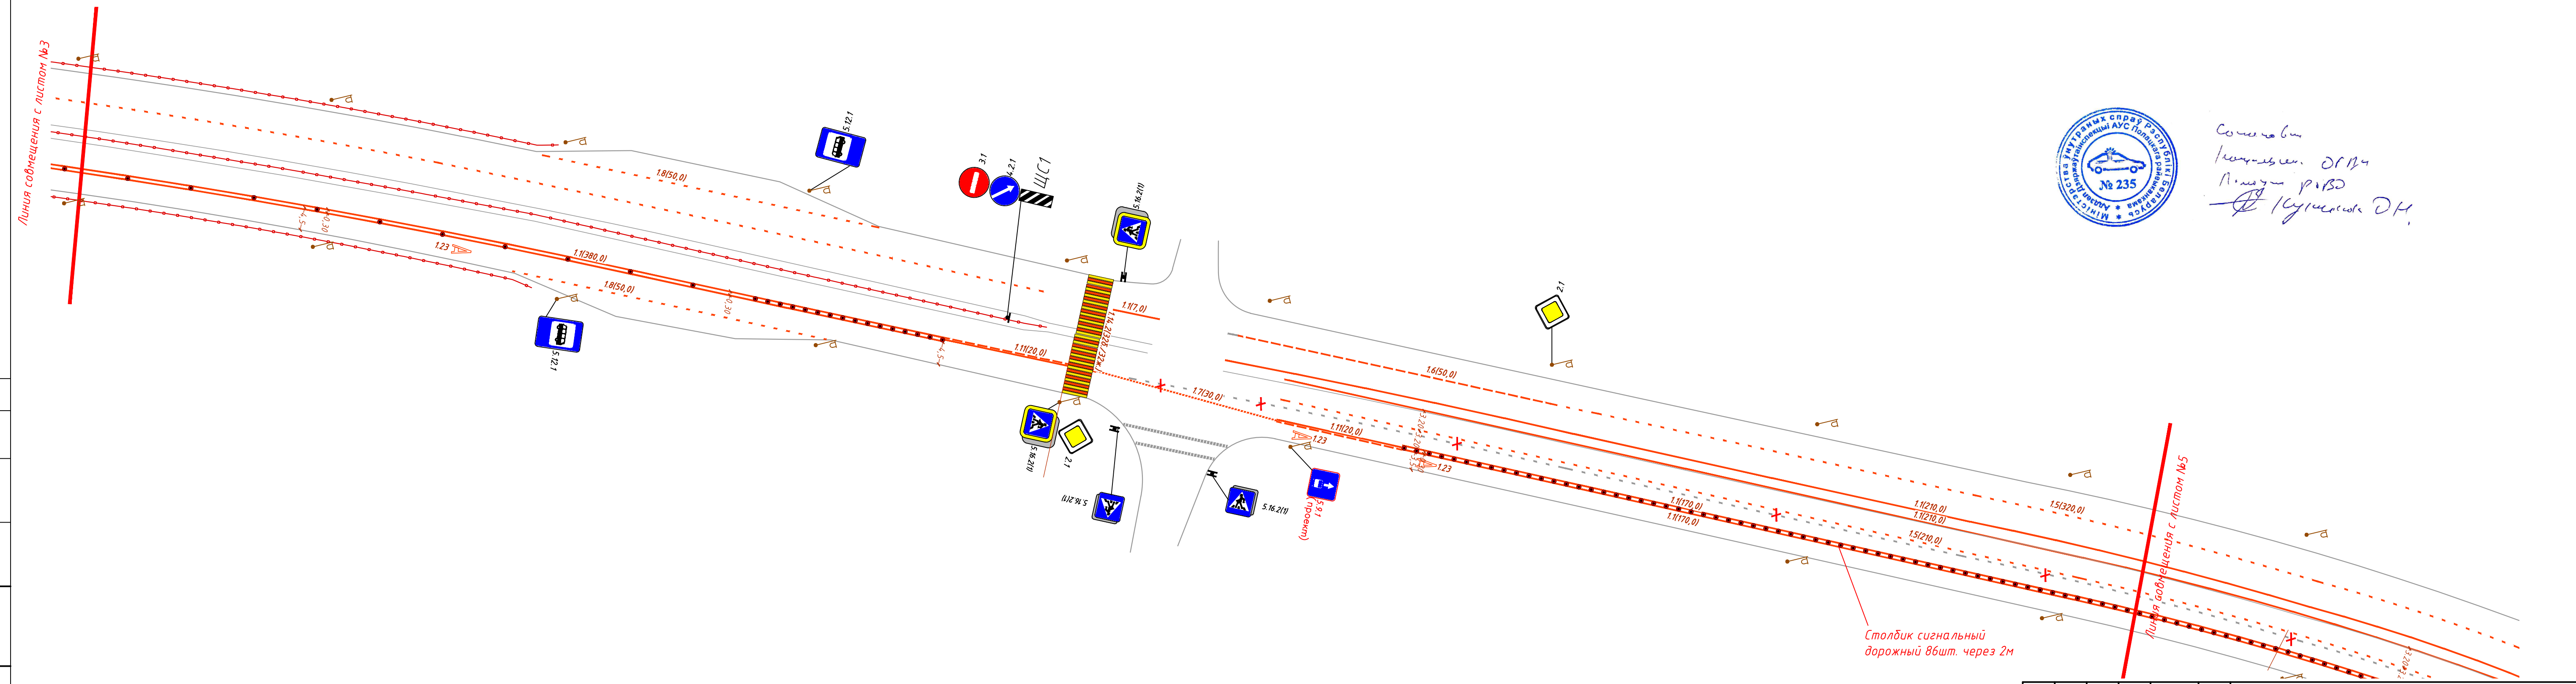


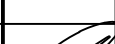						Р02019009-1-2019-ОДД					
						Разработка проектно-сметной документации по корректировке схемы организации дорожного движения в г.Полоцке					
Изм.	Колыч	Лист	Подк.	Подпись	Дата	Организация дорожного движения			Стадия	Лист	Листов
Разработал	Самойлик				02.19				С	4	
						Предлагаемая схема ОДД на перегоне ул.Богдановича. Участок №3			ЧПСУП "Белкорол групп"		
Н.контр.	Барцевич				02.19						
Утвердил	Барцевич				02.19						

		Согласовано		
Инв.№ подл.	Подпись и дата	Взаминчл.И		

Узел №2 ул.Богдановича - ул.Зодчего Иоанна

Участок №4 по ул.Богдановича

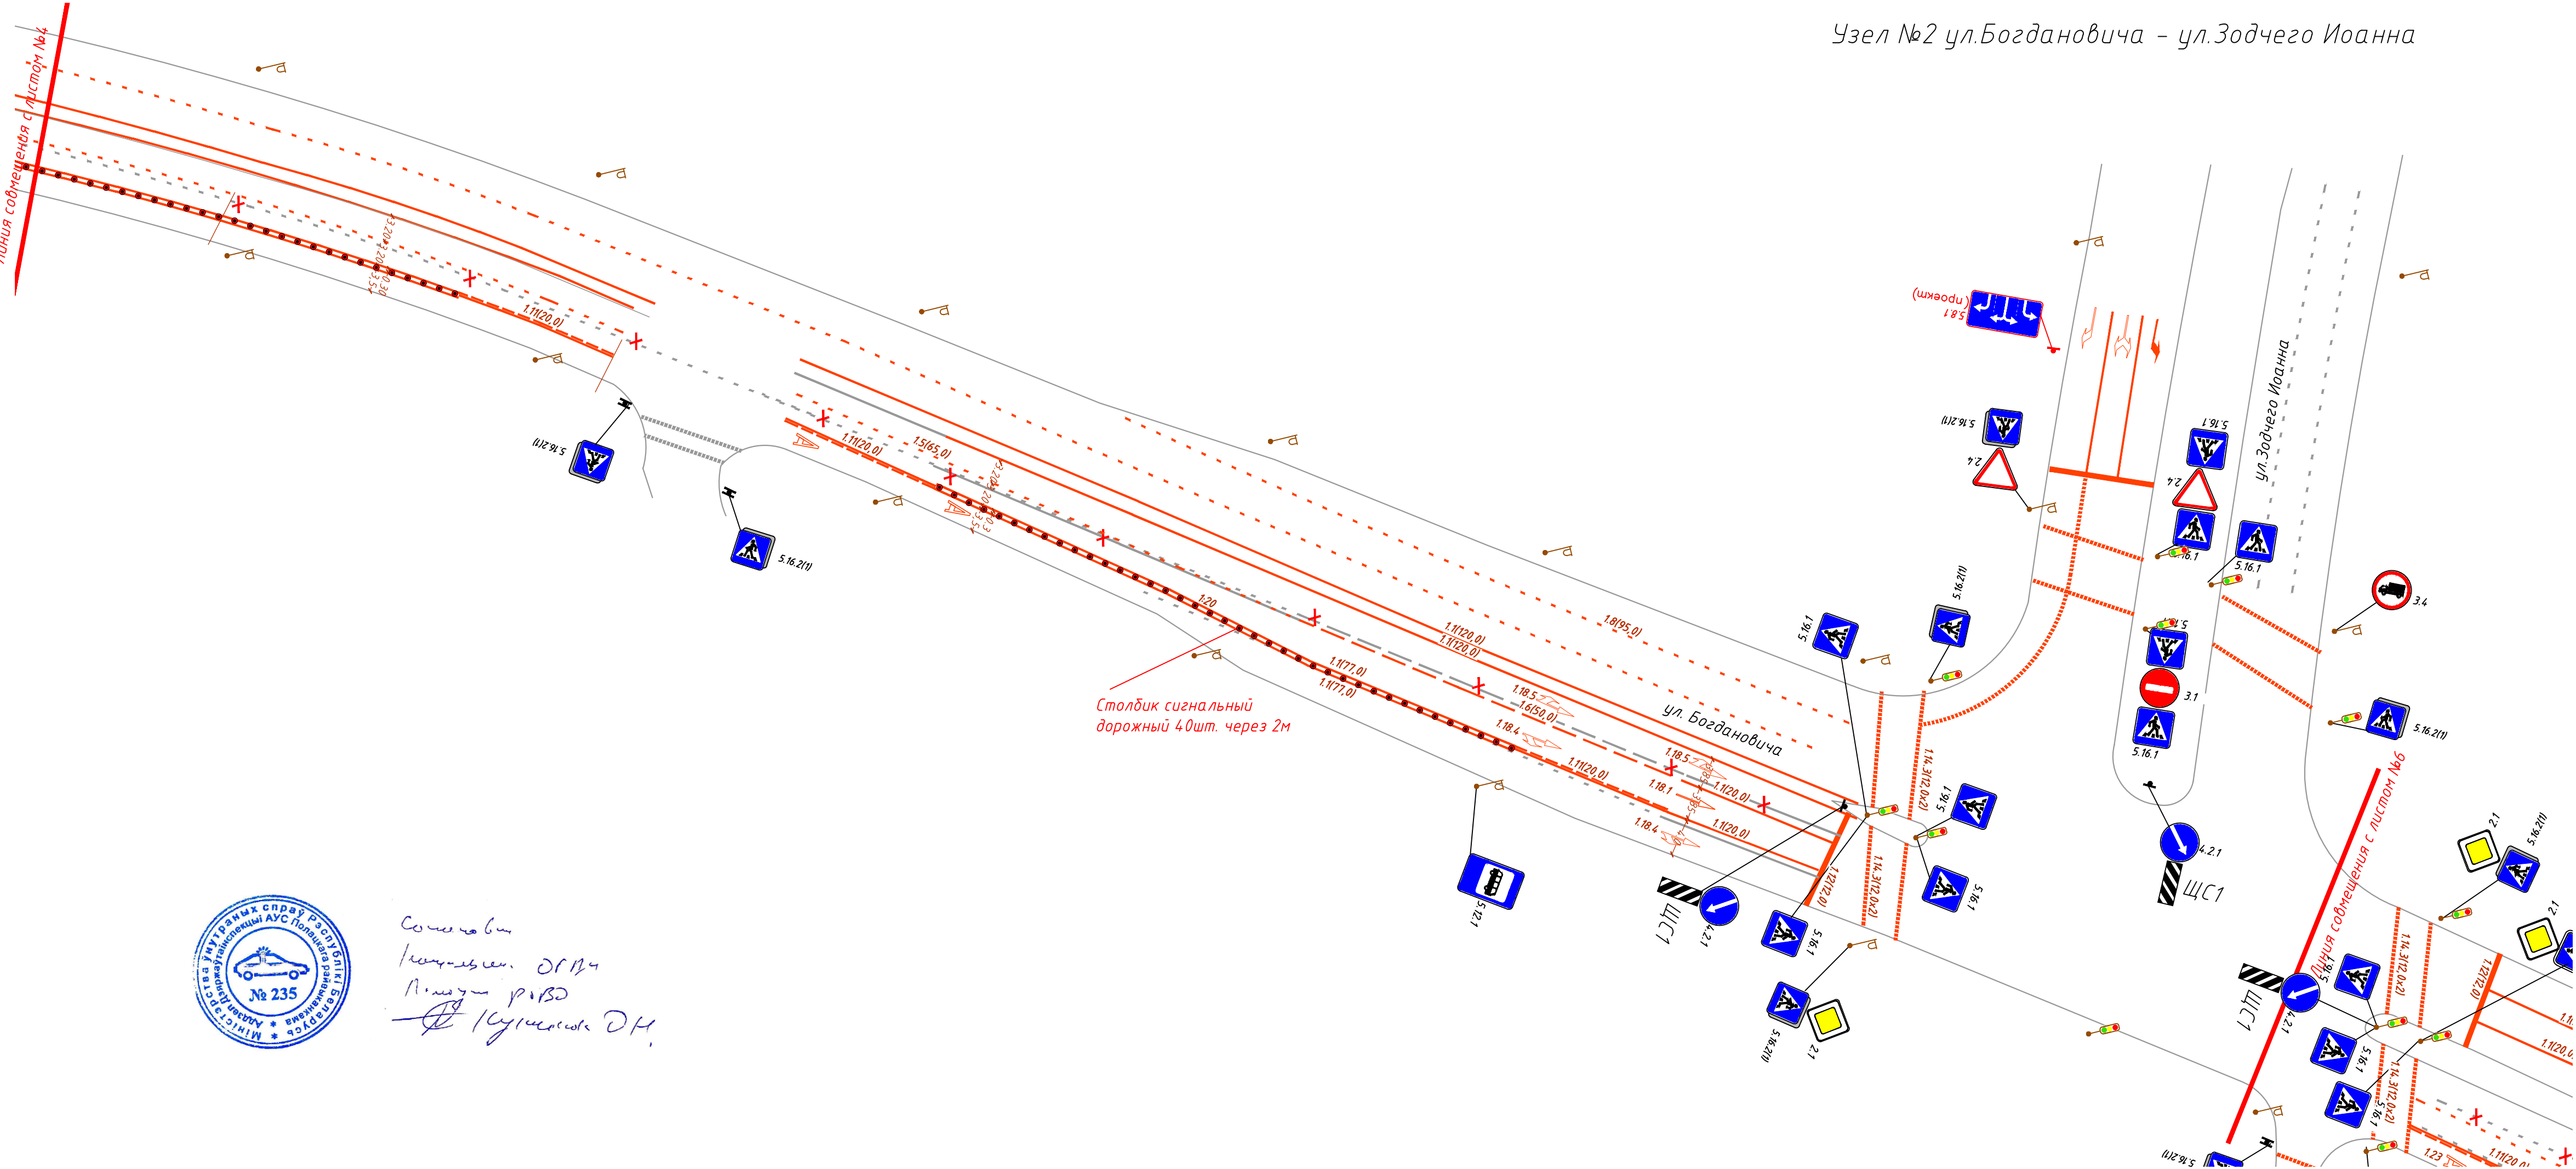

Столбик сигнальный
дорожный 40шт. через 2м

Произвести искусственное уменьшение пропускной способности в направлении 2Т (вход D прямо) до уровня пропускной способности направления 7С светофорного объекта ул.Богдановича -ул.Зыгина;




Сотрудник
Инженер ДПН
Пашаев Р.В.
[Signature]


R02019009-1-2019-ОДД					
Разработка проектно-сметной документации по корректировке схемы организации дорожного движения в г.Полоцке					
Изм.	Колыч	Лист	Индок.	Подпись	Дата
Разработал	Самойлик				02.19
Организация дорожного движения				Стадия	Лист
				C	5
Предлагаемая схема ОДД на перегоне ул.Богдановича. Участок №4				ЧПУП "Белкорол групп"	
Н.контр.	Барцевич			02.19	
Утвердил	Барцевич			02.19	




Состав
Инженер. ОГМЧ
Получил РИВД
[Signature] / Сурисов ДН

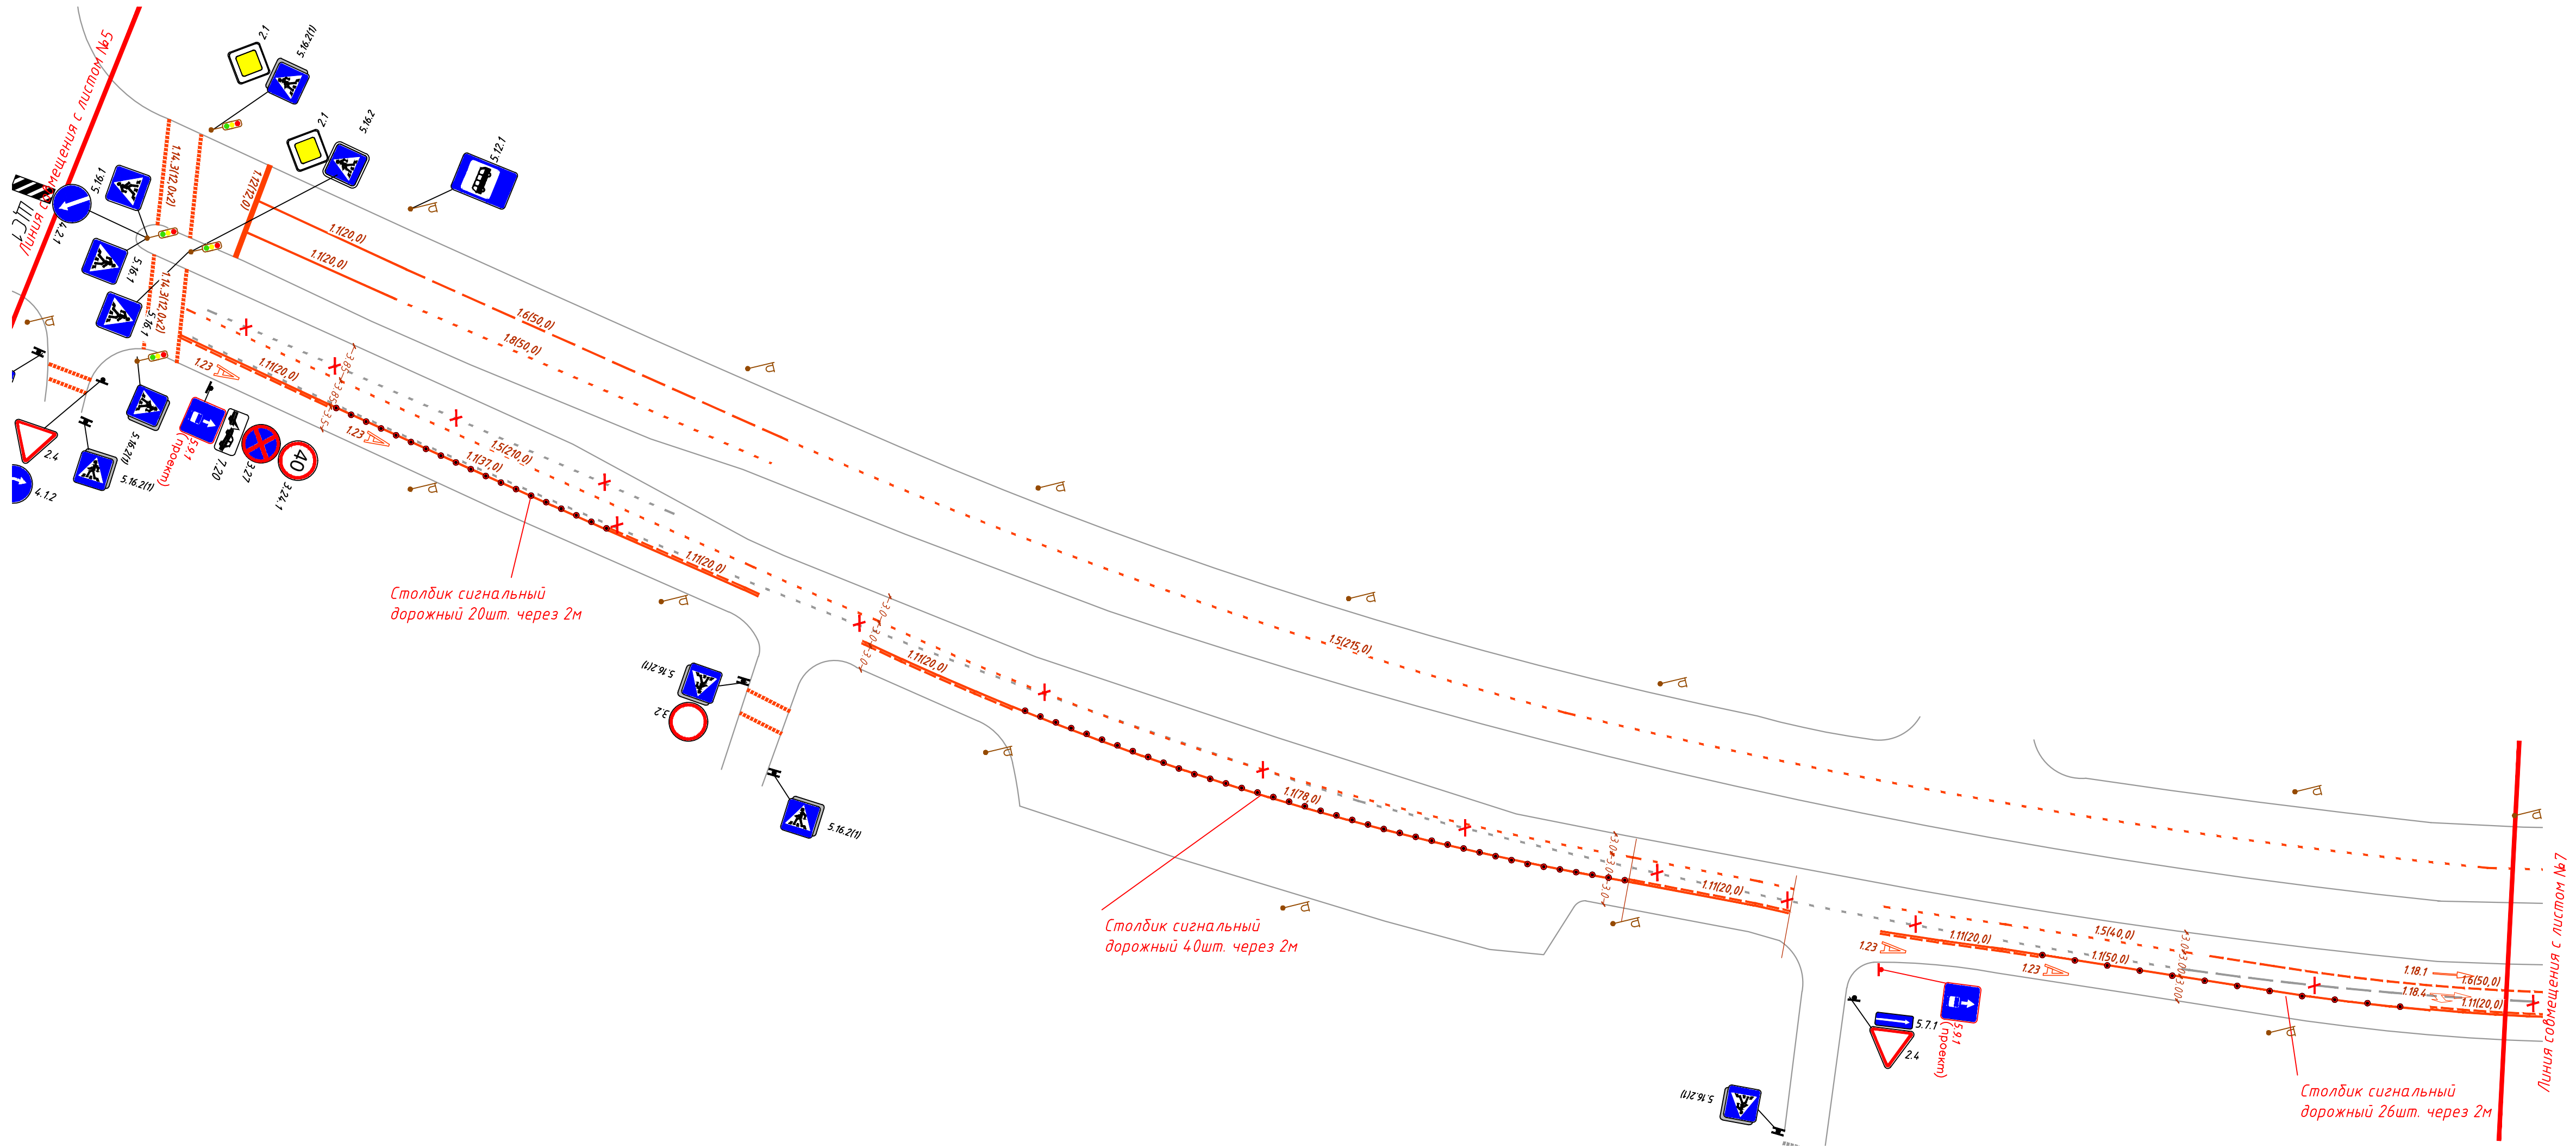

Р02019009-1-2019-ОДД					
Разработка проектно-сметной документации по корректировке схемы организации дорожного движения в г.Полоцке					
Изм.	Колыч	Лист	Индок.	Подпись	Дата
Разработал	Самойлик			[Signature]	02.19
Организация дорожного движения				Стадия	Лист
				С	6
Предлагаемая схема ОДД на перегоне ул.Богдановича. Участок №5				ЧПУП "Белкорол групп"	
Н.контр.	Барцевич			02.19	
Утвердил	Барцевич			02.19	

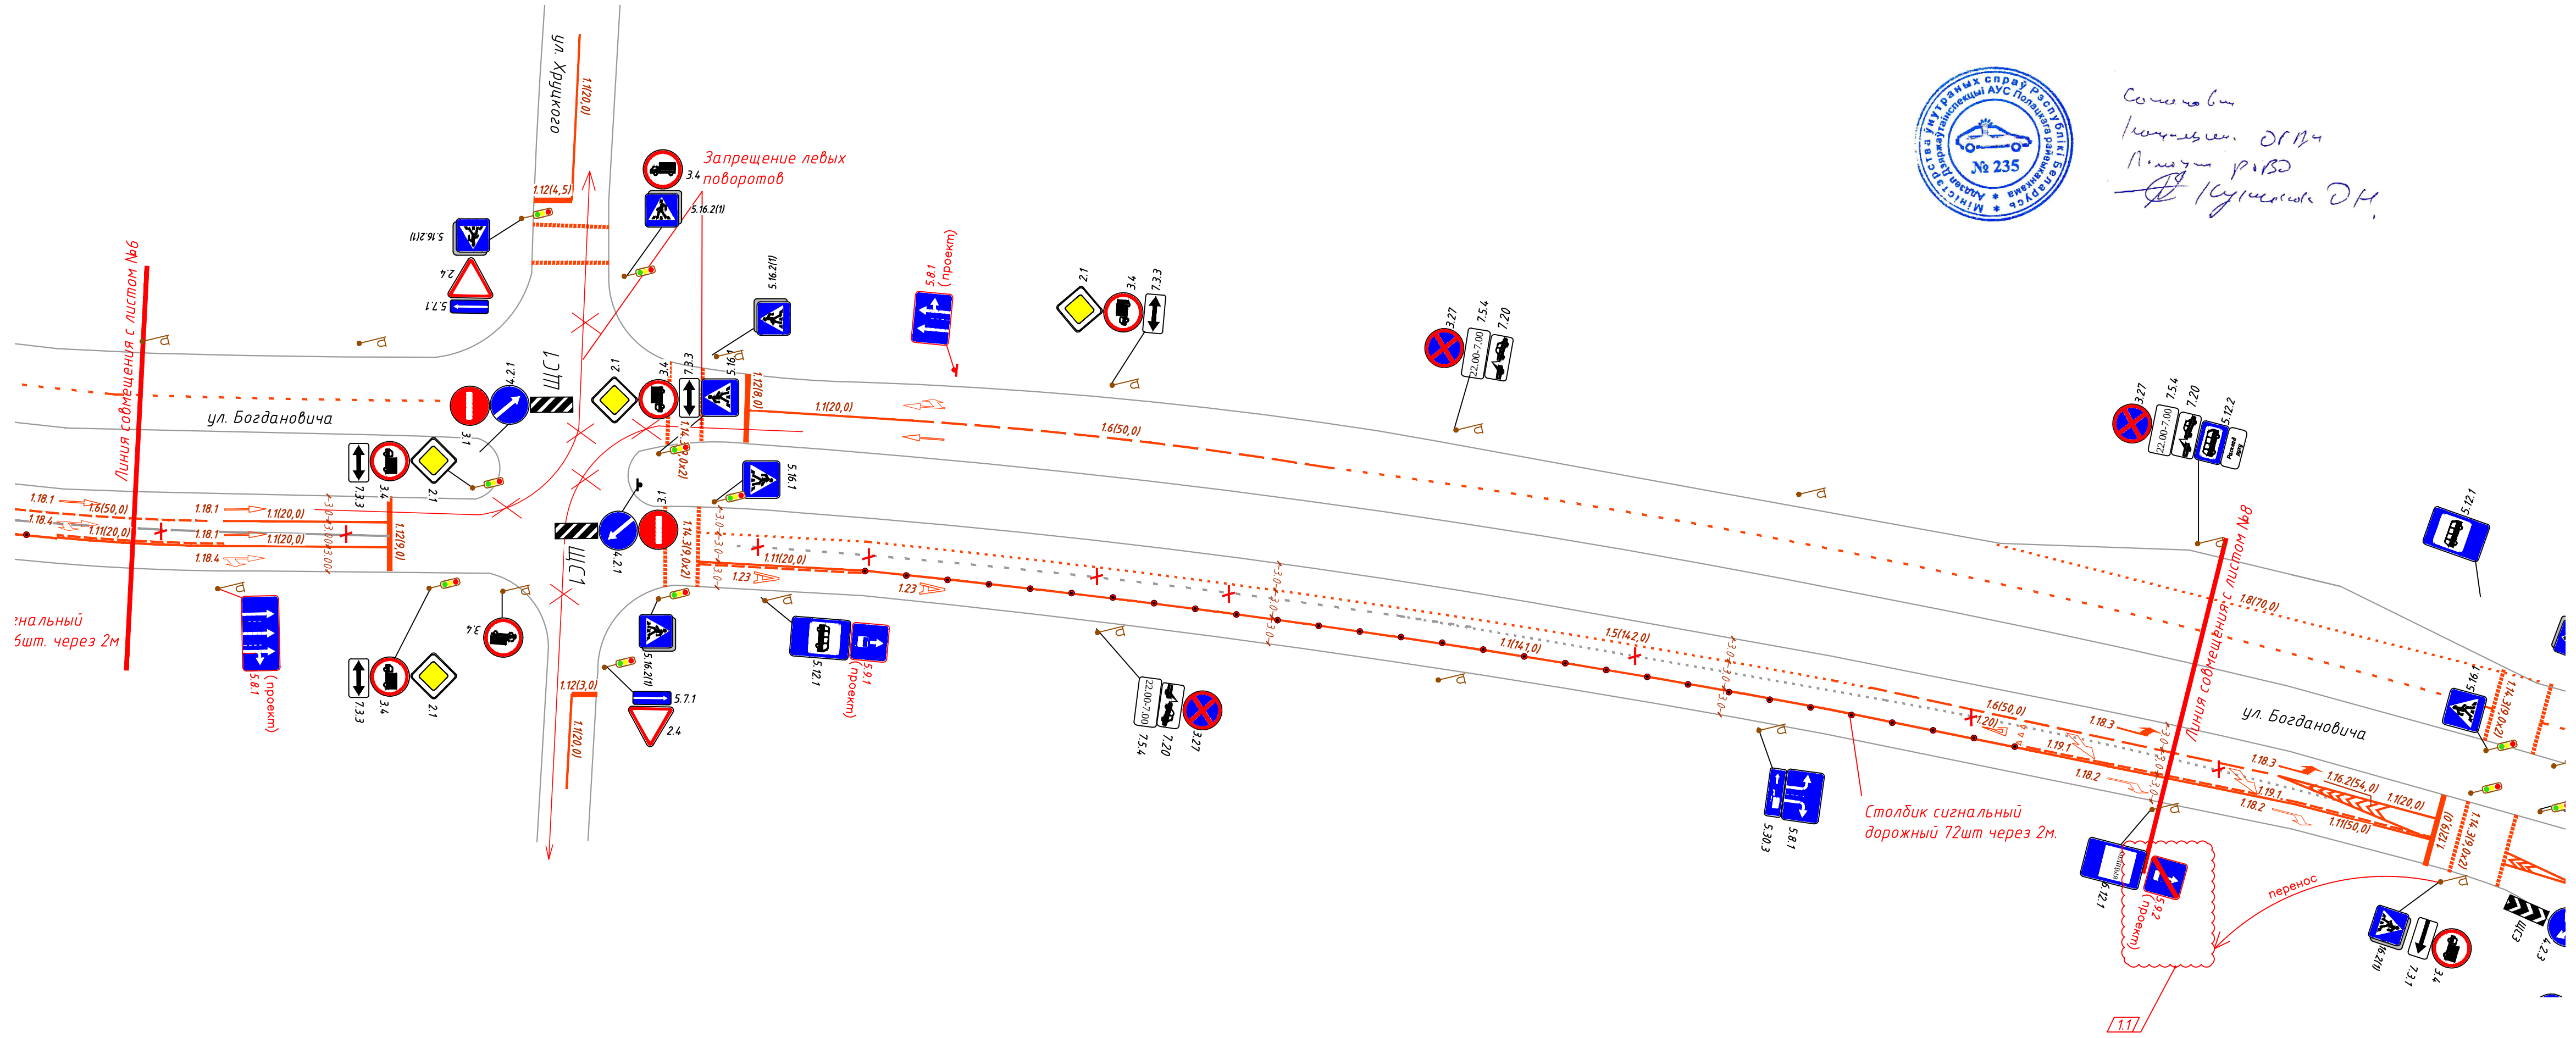

Составлен
Инженером ОДН
Павлом РИЗО
[Signature]

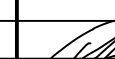
						Р02019009-1-2019-ОДД				
1	1	изм.	0119		05.19	Разработка проектно-сметной документации по корректировке схемы организации дорожного движения в г.Полоцке				
Изм.	Колыч	Лист	Индок.	Подпись	Дата	Организация дорожного движения		Стадия	Лист	Листов
Разработал	Самойлик				02.19			С	7	
						Предлагаемая схема ОДД на перегоне ул.Богдановича. Участок №6		ЧПСУП "Белкорол групп"		
Н.контр.	Барцевич			02.19						
Утвердил	Барцевич			02.19						

Узел №8 ул.Богдановича - ул.Зыгина

Граница разделения производства работ по ул.Богдановича и ул.Октябрьской

Устройство а/д покрытия (уширение проезжей части)

Обозначение приоритета для направления 14Т

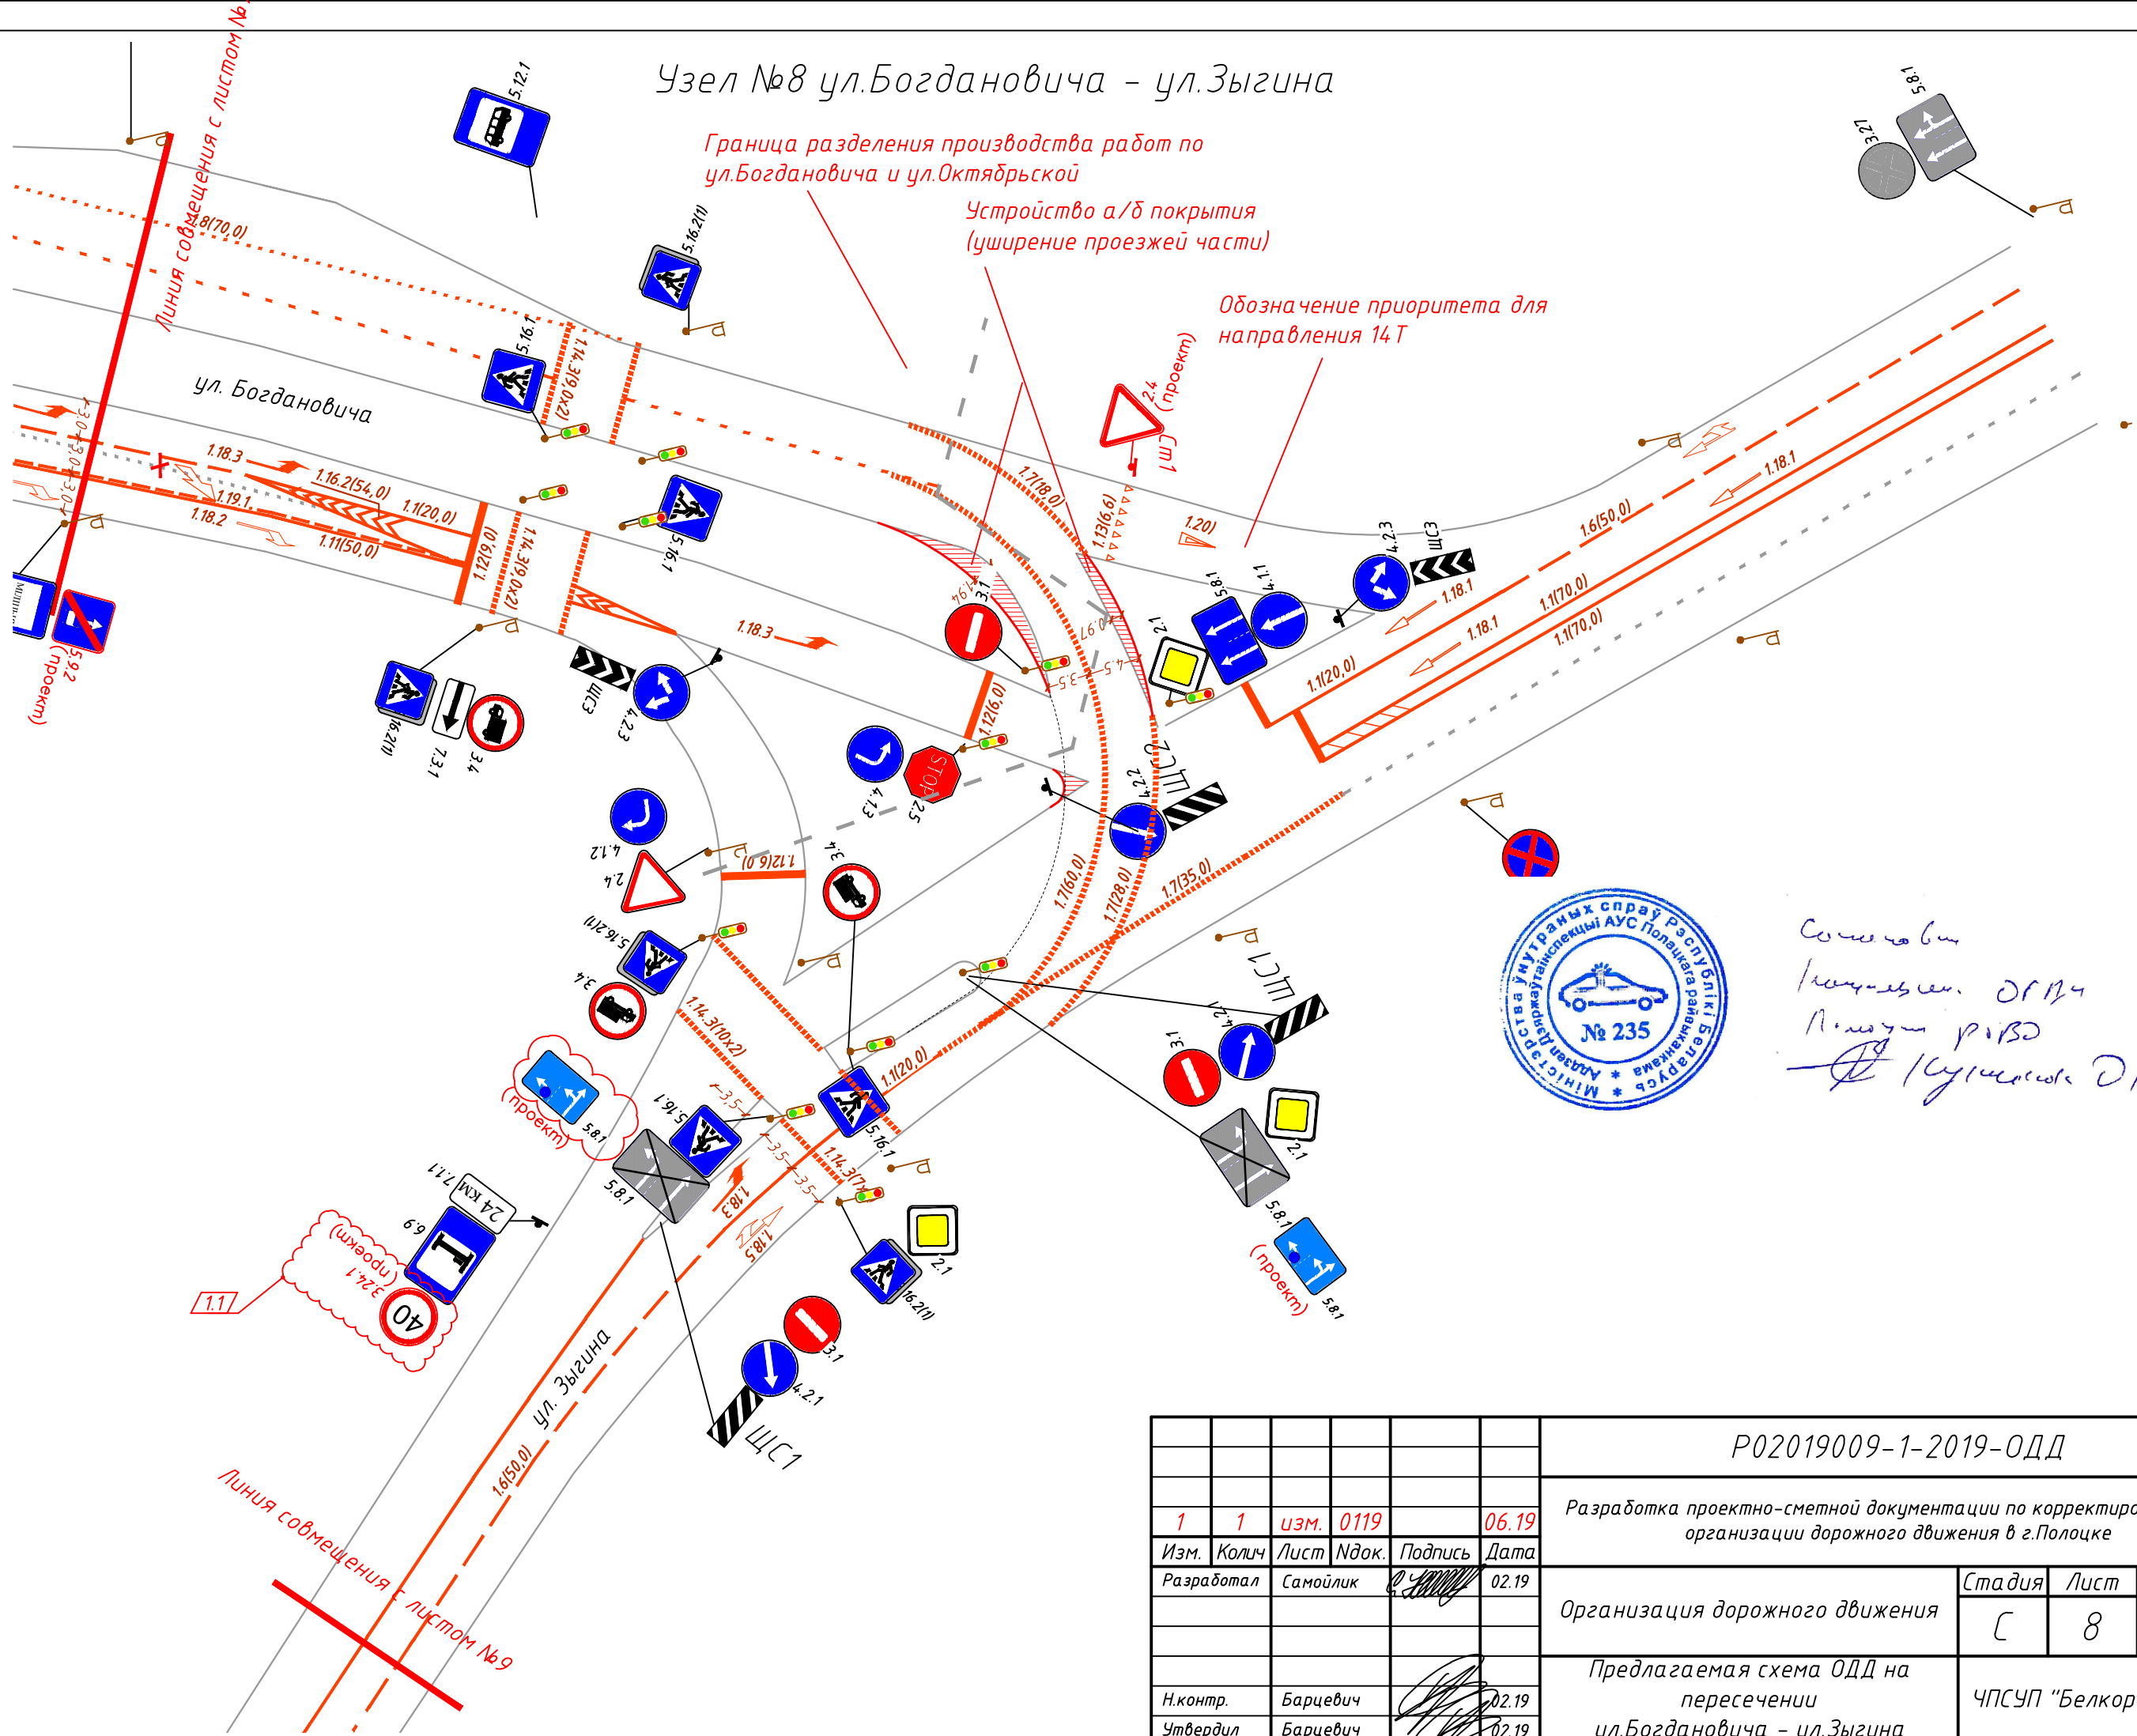

Согласовано
Инженер ДПН
Получено РИД
06.19

Р02019009-1-2019-ОДД					
1	1	изм.	0119	06.19	Разработка проектно-сметной документации по корректировке схемы организации дорожного движения в г.Полоцке
Изм.	Кол.	Лист	Изд.	Подпись	Дата
Разработал	Самойлик				02.19
Н.контр.	Барцевич				02.19
Утвердил	Барцевич				02.19
Организация дорожного движения					Стадия
Предлагаемая схема ОДД на пересечении ул.Богдановича - ул.Зыгина					Лист
					Листов
					ЧПУП "Белкорол групп"

Согласовано		Взам.инж.Н		Подпись и дата		Инв.Н подл.	


Столбик сигнальный упругий ССУ-750

Высота - 750мм;
Красный со светоотражающими лентами


Пример монтажа сигнальных столбиков




Участок №2 по ул.Октябрьской

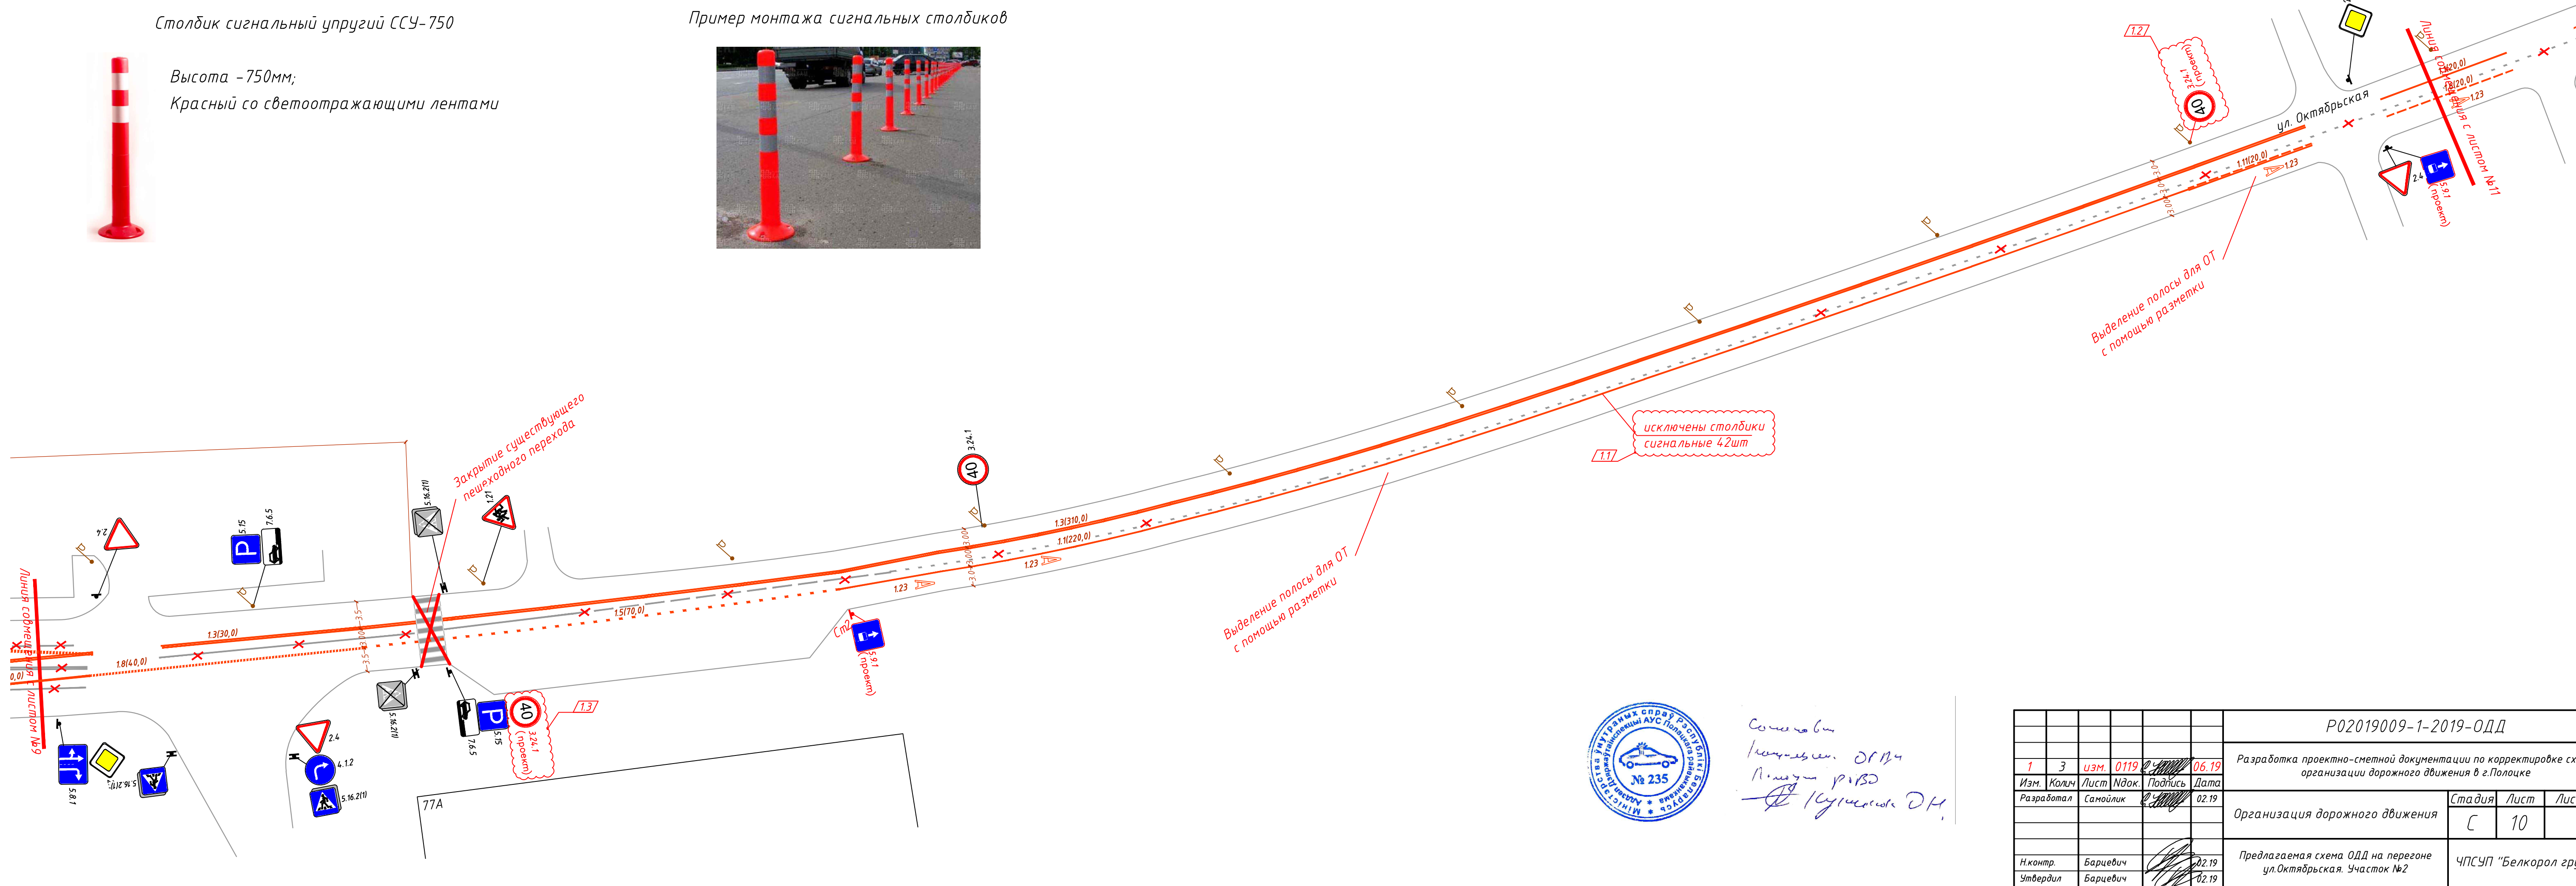


Состав
Исполнители: ОДНЧ
Получен: 01.02.19
Исполнитель: ОДН

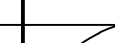						Р02019009-1-2019-ОДД			
1	3	изм.	0119		06.19	Разработка проектно-сметной документации по корректировке схемы организации дорожного движения в г.Полоцке			
Изм.	Колыч	Лист	Индок.	Подпись	Дата	Организация дорожного движения	Стадия	Лист	Листов
Разработал	Самойлик				02.19		С	10	
Н.контр.	Барцевич				02.19	Предлагаемая схема ОДД на перегоне ул.Октябрьская. Участок №2	ЧПУС "Белкорол групп"		
Утвердил	Барцевич				02.19				

Участок №3 по ул. Октябрьской

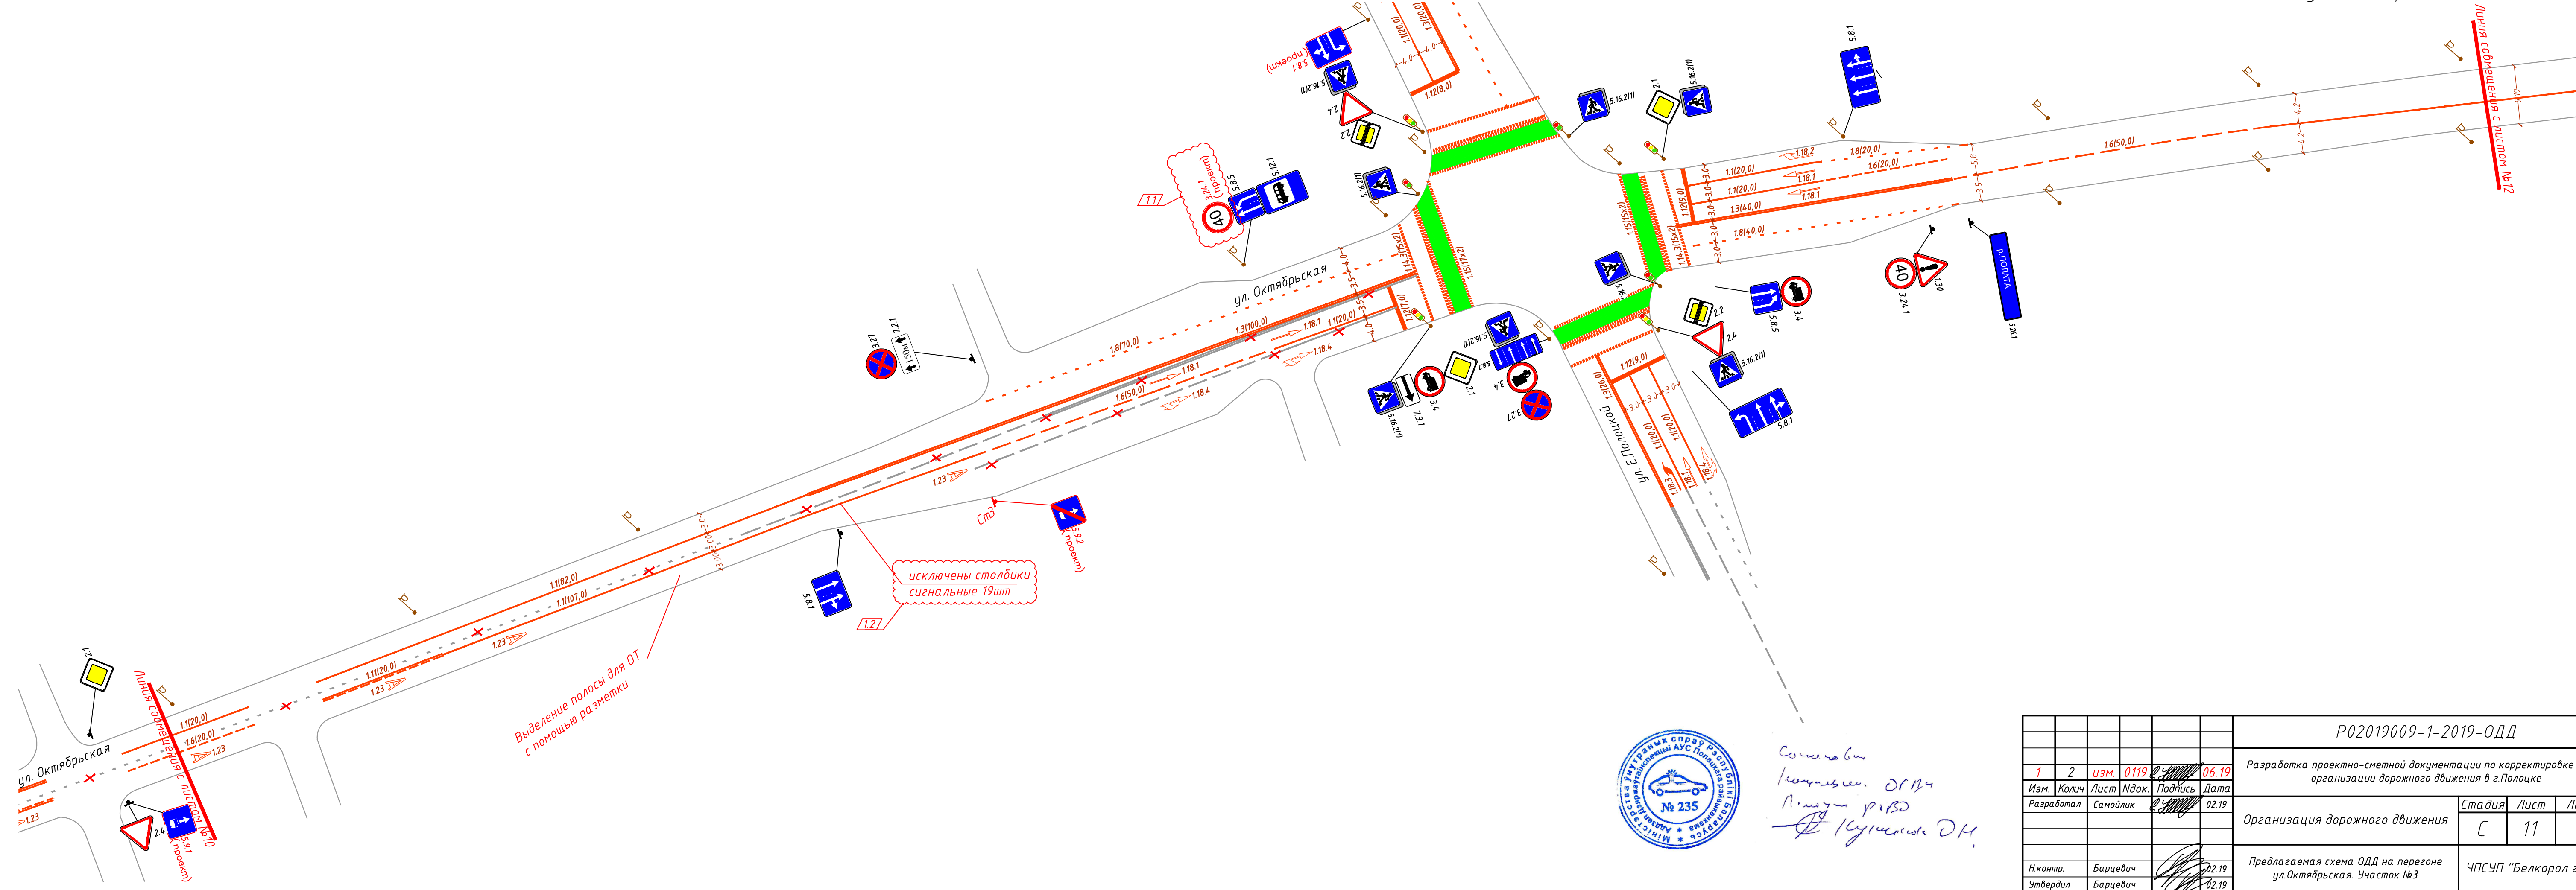

							Р02019009-1-2019-ОДД			
1	2	изм.	0119		06.19	Разработка проектно-сметной документации по корректировке схемы организации дорожного движения в г.Полоцке				
Изм.	Колич	Лист	Идок.	Подпись	Дата					
Разработал	Самойлик				02.19	Организация дорожного движения		Стадия	Лист	Листов
								С	11	
Н.контр.	Барцевич				02.19	Предлагаемая схема ОДД на перегоне ул.Октябрьская. Участок №3		ЧПСУП "Белкорол групп"		
Утвердил	Барцевич				02.19					

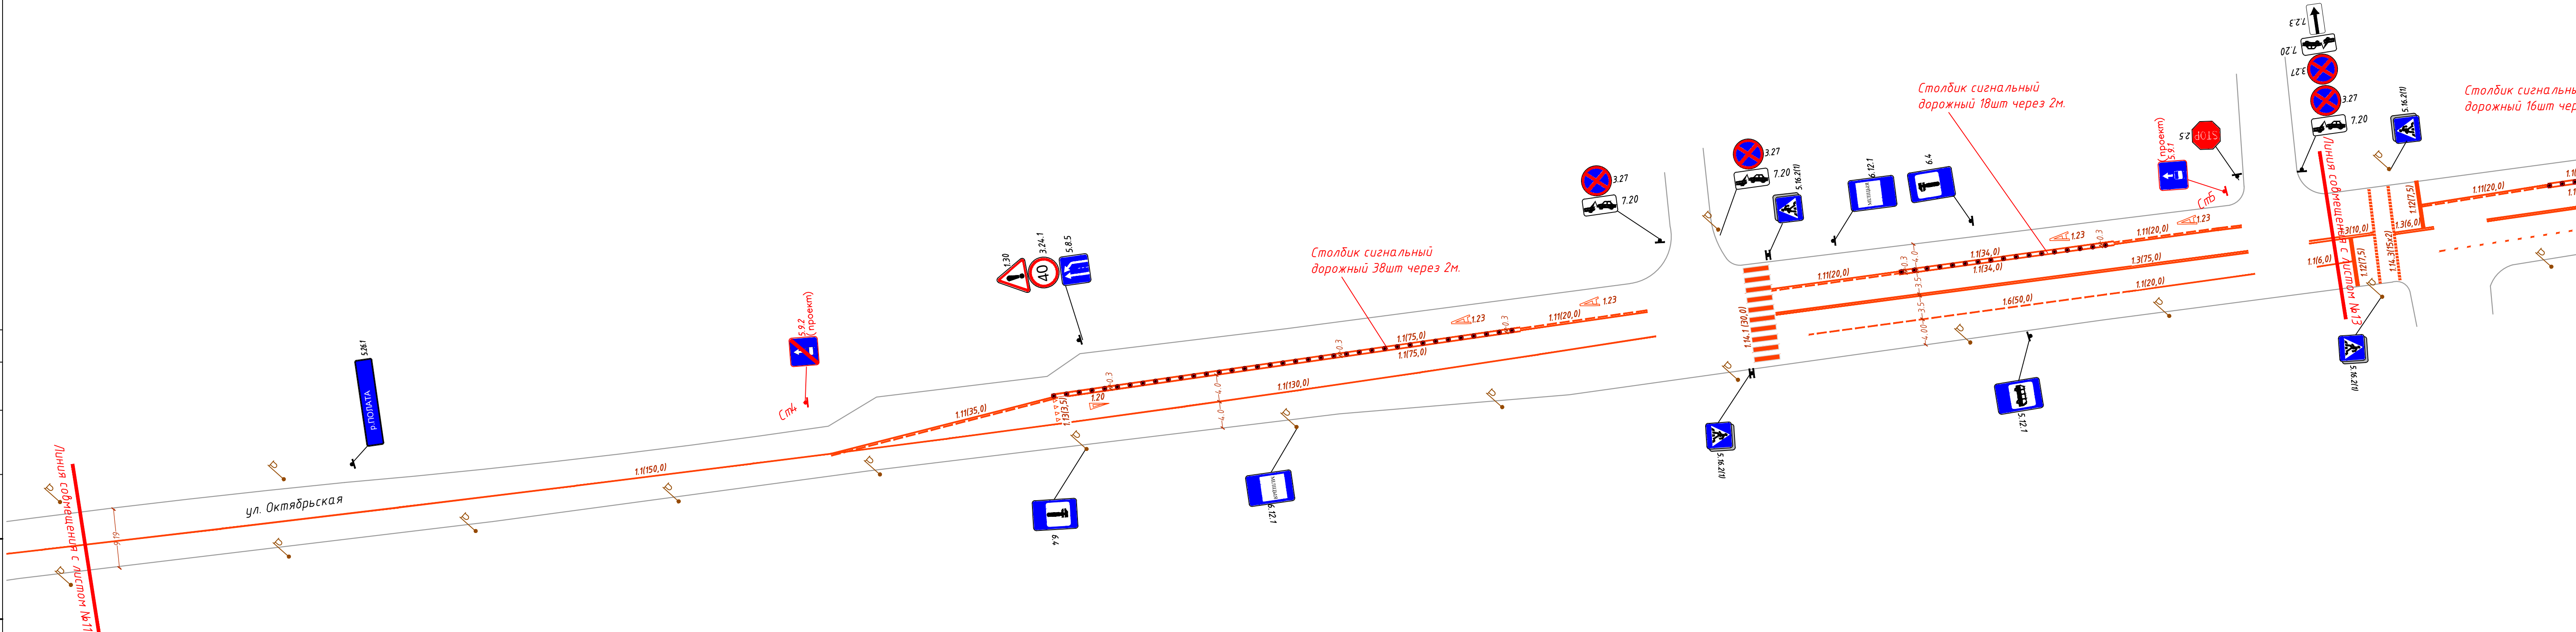


Составлен
Инженером О.П.Н.
Помощником
Инженера Д.Н.

						Р02019009-1-2019-ОДД				
						Разработка проектно-сметной документации по корректировке схемы организации дорожного движения в г.Полоцке				
Изм.	Колыч	Лист	Индок.	Подпись	Дата			Стадия	Лист	Листов
Разработал	Самойлик				02.19	Организация дорожного движения		С	12	
Н.контр.	Барцевич				02.19	Предлагаемая схема ОДД на перегоне ул.Октябрьская. Участок №4		ЧПСУП "Белкорол групп"		
Утвердил	Барцевич				02.19					



Согласовано
Инженер ОМЧ
Помощник РИО
[Signature]

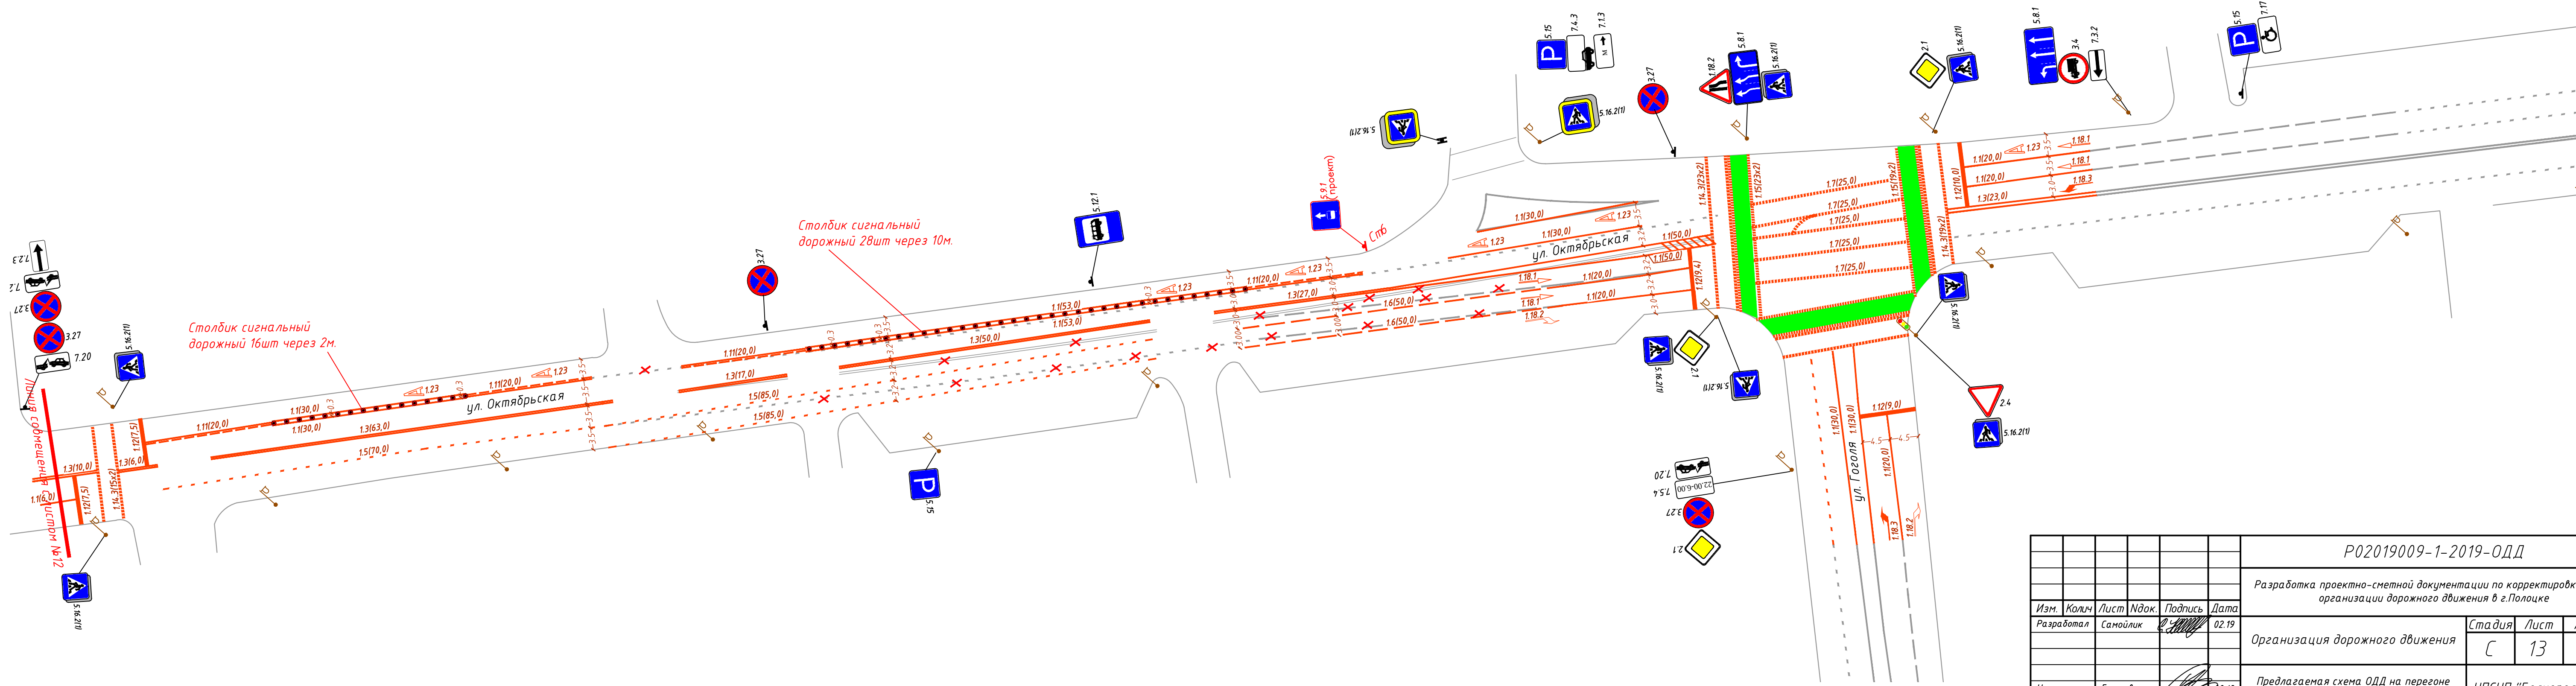

Р02019009-1-2019-ОДД					
Разработка проектно-сметной документации по корректировке схемы организации дорожного движения в г.Полоцке					
Изм.	Колыч	Лист	Индок.	Подпись	Дата
Разработал	Самойлик			[Signature]	02.19
Организация дорожного движения				Стадия	Лист
				С	13
Предлагаемая схема ОДД на перегоне ул.Октябрьская. Участок №5				ЧПСУП "Белкорол групп"	
Н.контр.	Барцевич				02.19
Утвердил	Барцевич				02.19


Согласовано	
Взам.инж.Н	
Подпись и дата	
Инв.№ подл.	

Участок №9 на кольцевом пересечении Р-45 -ул.Богдановича – ул.П. Бровки



Ведомость гибких пластиковых сигнальных ограничительных дорожных столбиков (разделительных) по ул. Октябрьская

Наименование	Позиционное обозначение	Ед.изм.	Кол-во	Марка, ГОСТ	Примечание
Знаки дорожные (типоразмер – 3)					
Столбик сигнальный пластиковый ССУ-750		шт.	51		
Анкерный болт 10х100мм М10		шт.	153		

Сводная ведомость горизонтальной дорожной разметки на кольцевом пересечении		
№	1.1	1.7
Коэффициент приведения к единице измерения	1,00	0,50
ширина, м	0.15	0.15
Количество, м, м2, шт	354.00	73,00
Линейная длина привед. к 1.1	354.00	36.50
Площадь, м2	53.10	5.48

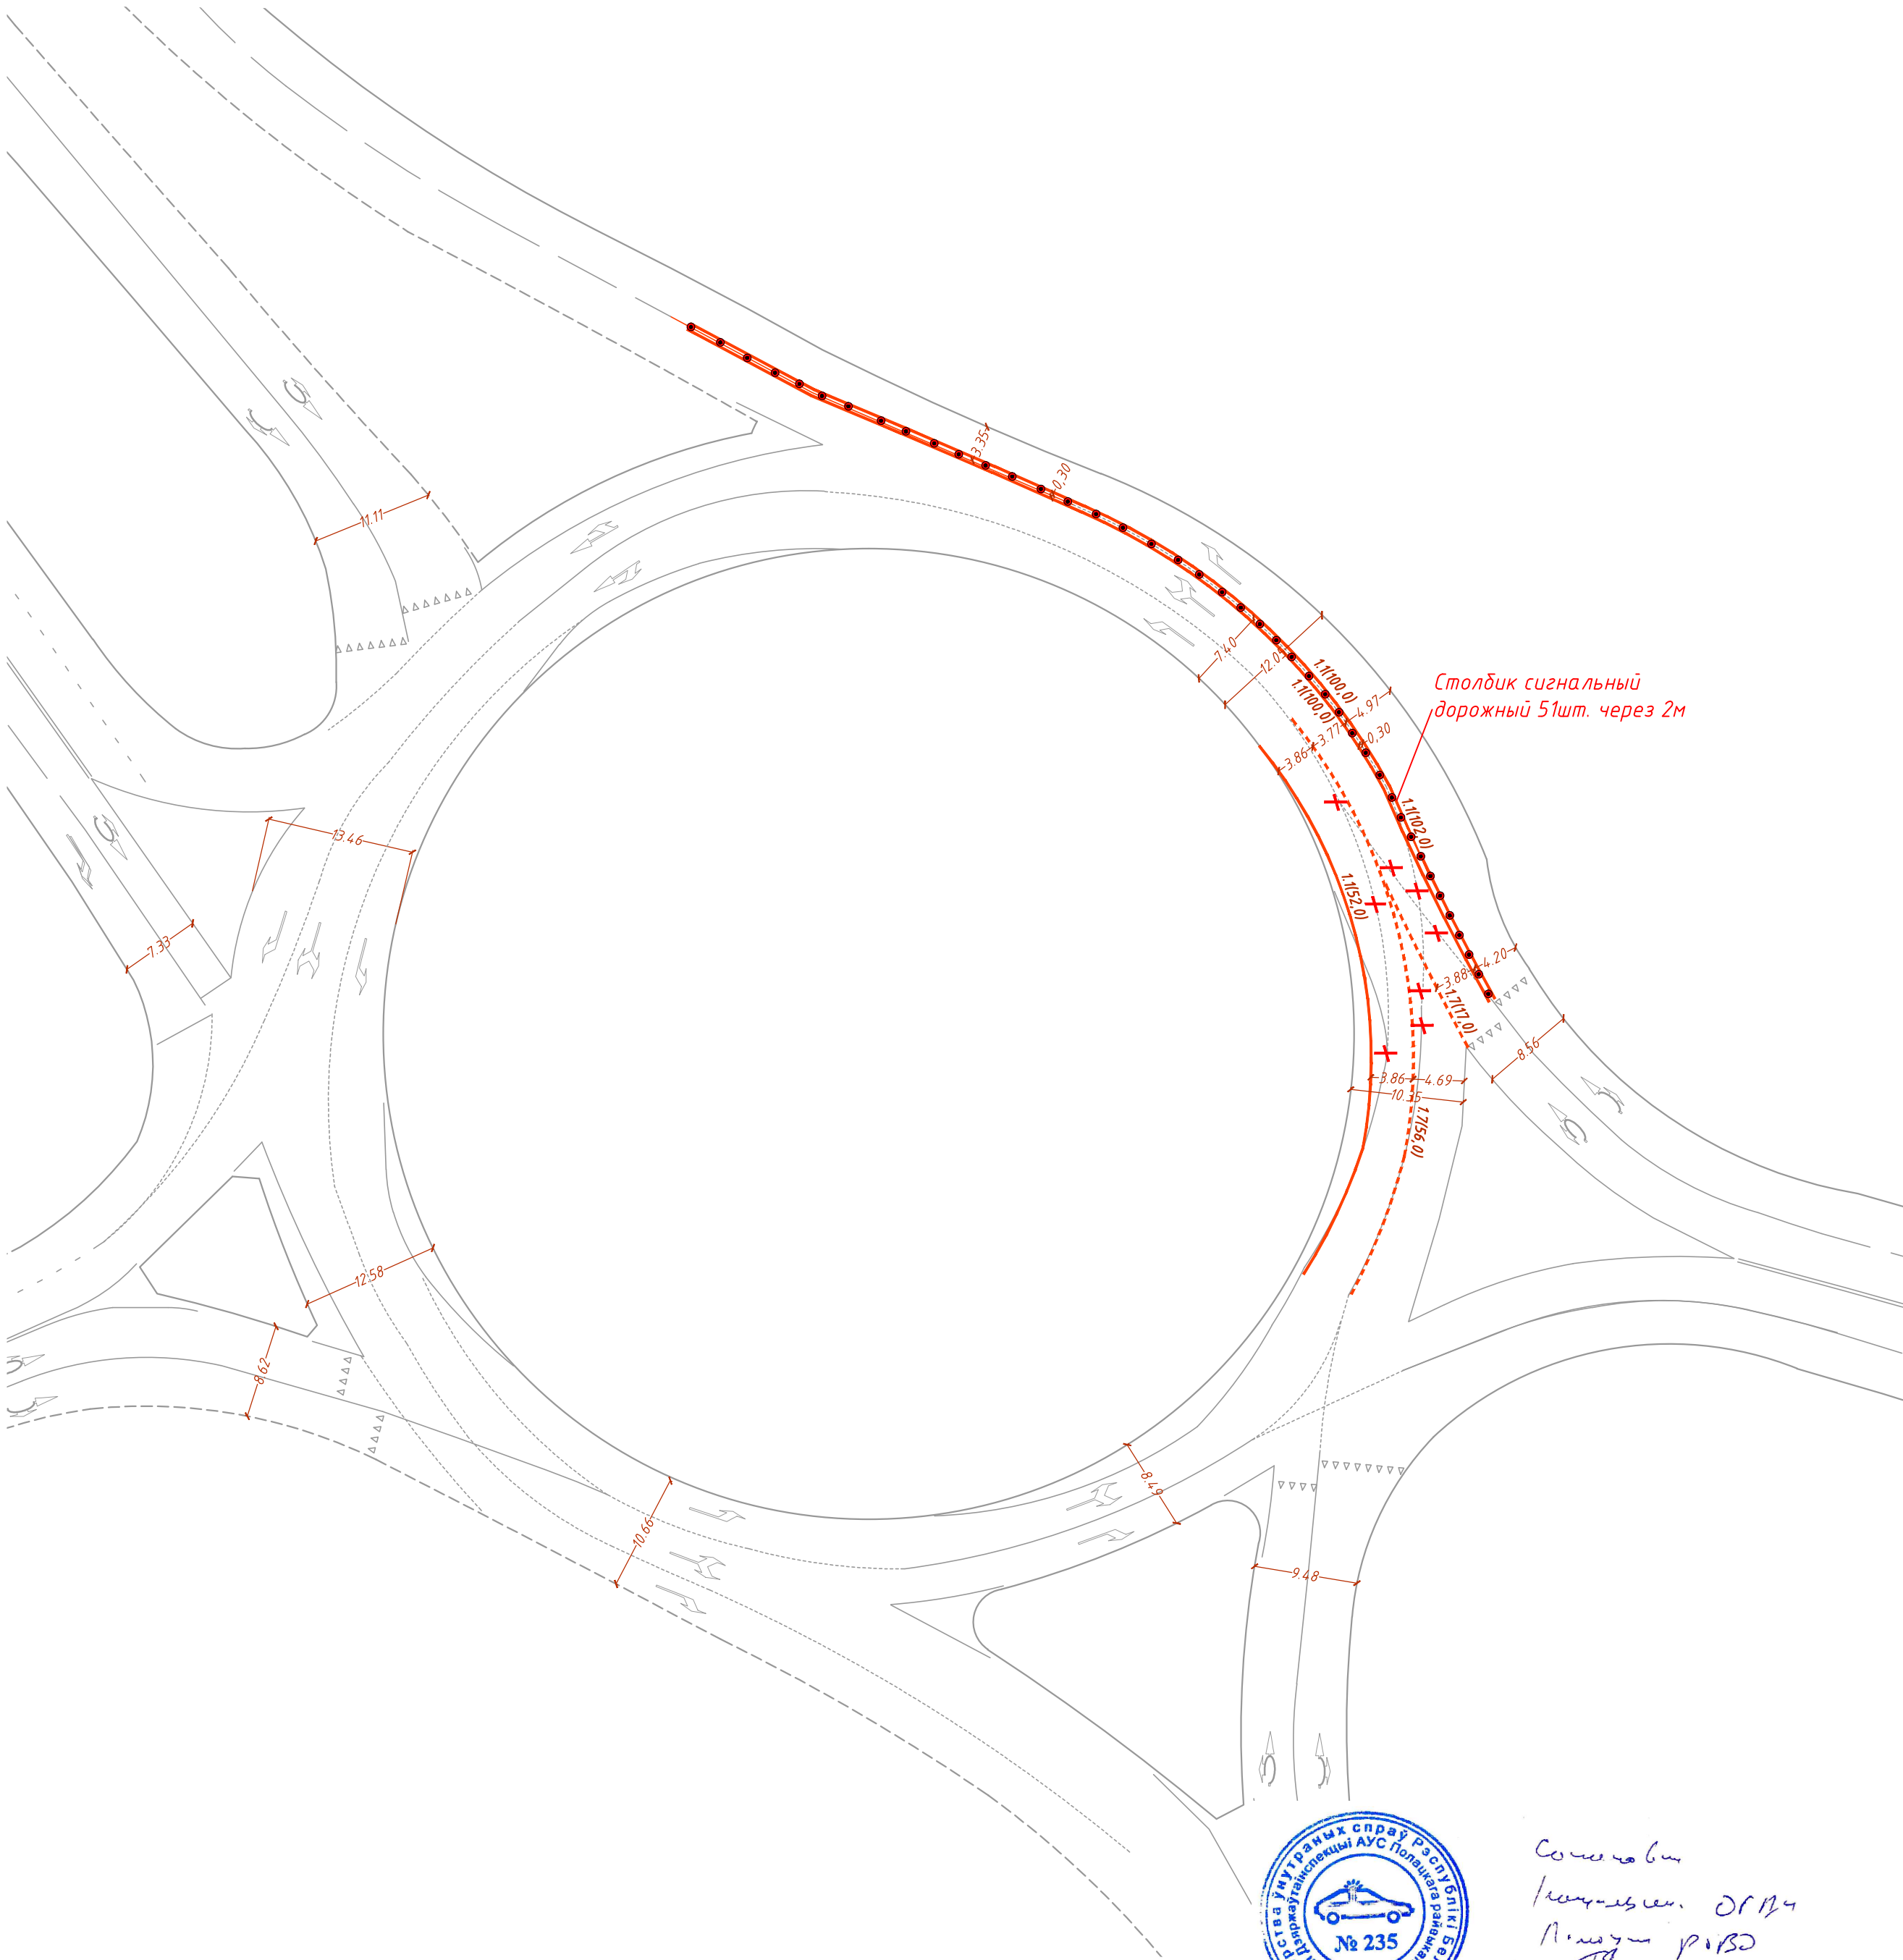

Сочиняем
Исключен. ОГНЧ
Помощь РИВД
Куликов ДН.

 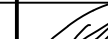						Р02019009-1-2019-ОДД			
						Разработка проектно-сметной документации по корректировке схемы организации дорожного движения в г.Полоцке			
Изм.	Кол-ч	Лист	Ндок.	Подпись	Дата	Организация дорожного движения	Стадия	Лист	Листов
Разработал		Самойлик			02.19		С	14	
						Предлагаемая схема ОДД на кольцевом пересечении Р-45 - ул.Богдановича - ул.П. Бровки	ЧПУП "Белкорол групп"		
Н.контр.		Барцевич			02.19				
Утвердил		Барцевич			02.19				

