




PLANTA DE PISO / FLOOR PLAN Escala : 1:100

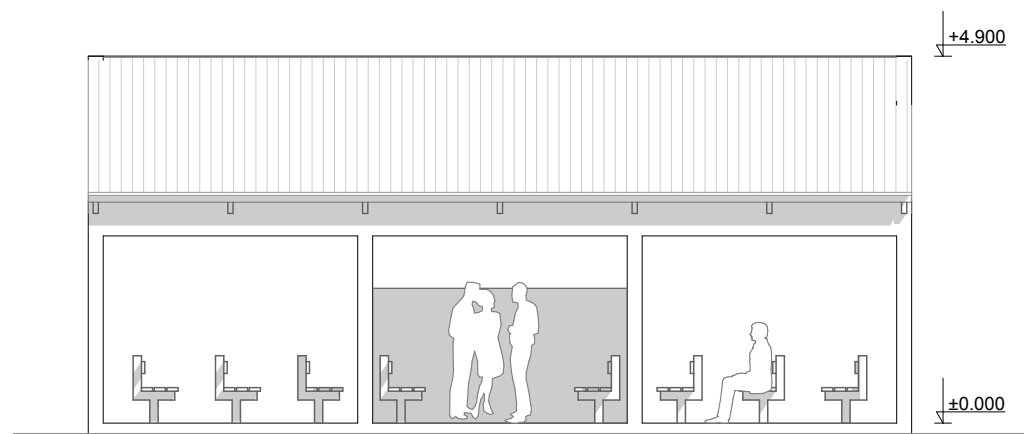

ALÇ. FRONTAL / FRONT ELEV. Esc : 1:100

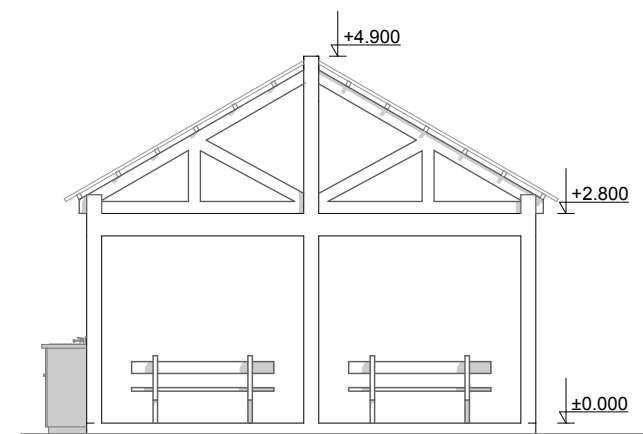

ALÇ. LAT/SIDE ELEV. Esc : 1:100

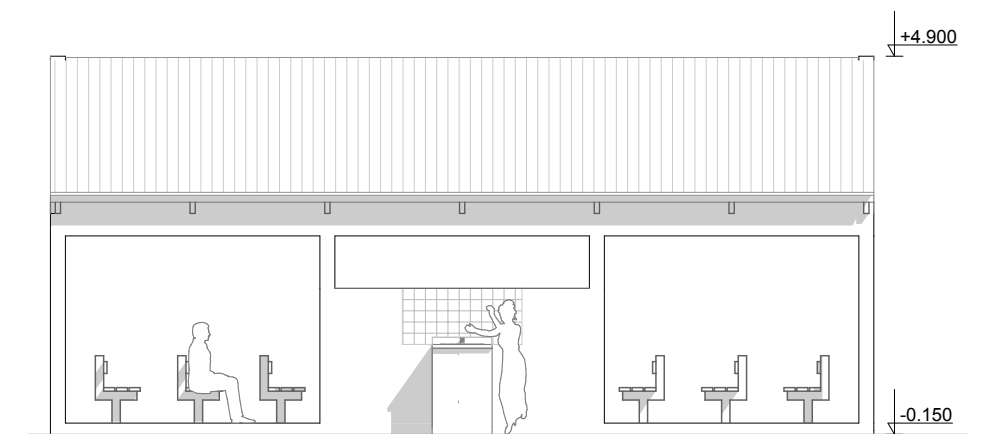

ALÇ. POSTERIOR / REAR ELEV. Esc : 1:100

OBS:



MINISTÉRIO DA SAÚDE
DEPARTAMENTO DE INFRAESTRUTURAS (DI)

**ALPENDRE DE ESPERA TB
TB WAITING SHELTER**

FORMATO **A3**

ESCALA:


FOLHA N. **01**

DATA: **1/10/20**

ESPECIALIDADE: **ARQUITECTURA**


EDIFÍCIO:

DESENHO:
**PLANTAS E ALÇADOS / PLANS
AND ELEVATIONS**

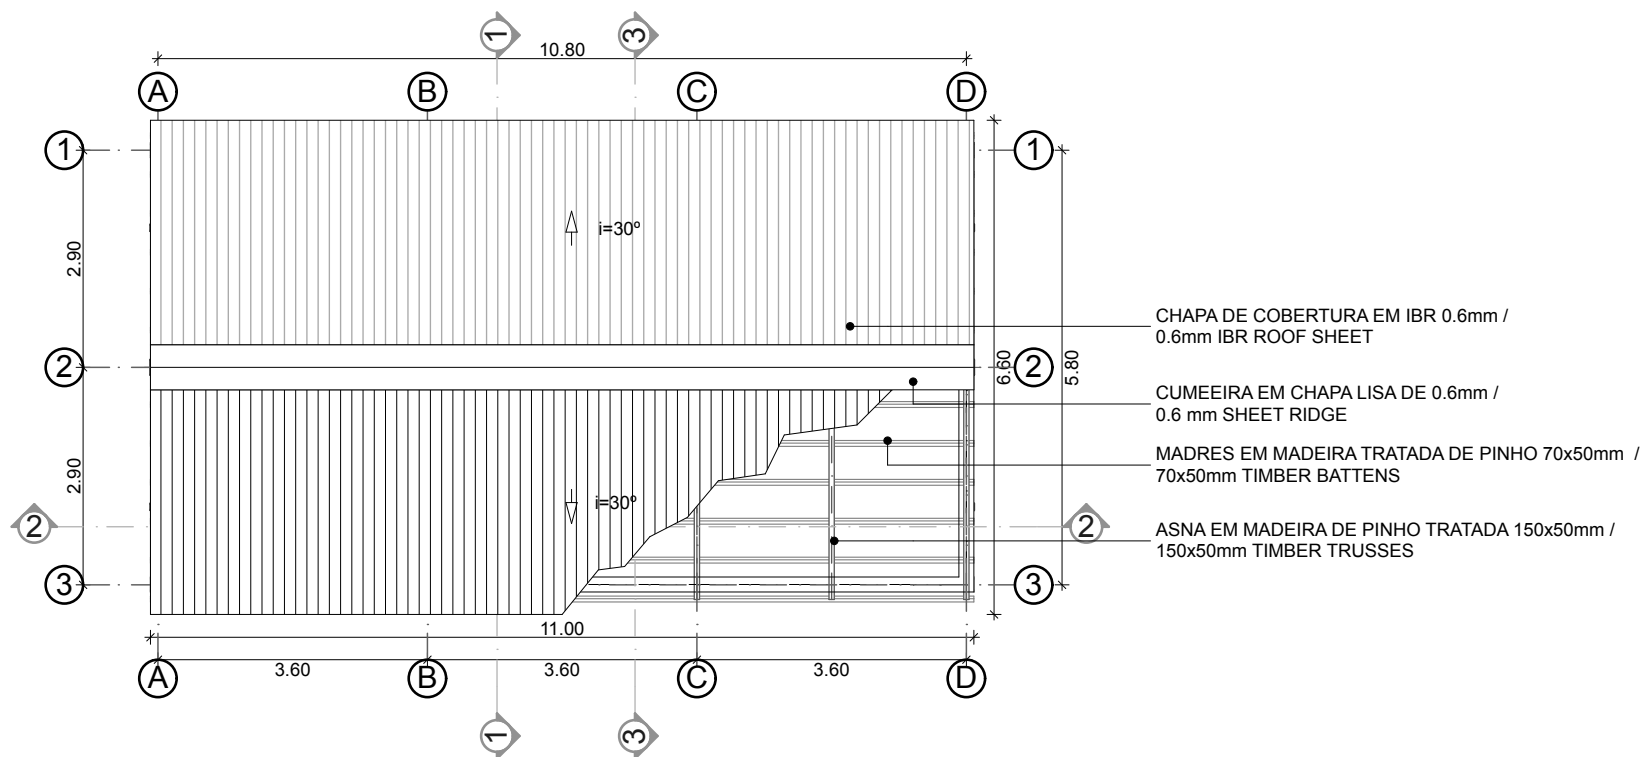

- CHAPA DE COBERTURA EM IBR 0.6mm / 0.6mm IBR ROOF SHEET
- CUMEEIRA EM CHAPA LISA DE 0.6mm / 0.6 mm SHEET RIDGE
- MADRES EM MADEIRA TRATADA DE PINHO 70x50mm / 70x50mm TIMBER BATTENS
- ASNA EM MADEIRA DE PINHO TRATADA 150x50mm / 150x50mm TIMBER TRUSSES

PLANTA DA COBERTURA / ROOF PLAN Escala : 1:100

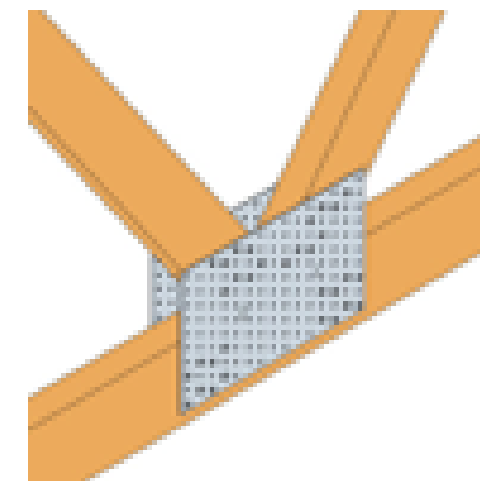

LIGAÇÕES NA ASNA / TRUSSES CONECTIONS



PERSPECTIVA DA ESTRUTURA DA COBERTURA / ROOF STRUTURE PERSPECTIVE



ANCORAGEM DE ASNA / TRUSSES ANCHOR

OBS:



MINISTÉRIO DA SAÚDE
DEPARTAMENTO DE INFRAESTRUTURAS (DI)


ALPENDRE DE ESPERA TB
TB WAITING SHELTER

FORMATO	A3
ESCALA:	
FOLHA N.	02
DATA:	1/10/20

ESPECIALIDADE: ARQUITECTURA

DESENHO: COBERTURA

EDIFÍCIO:

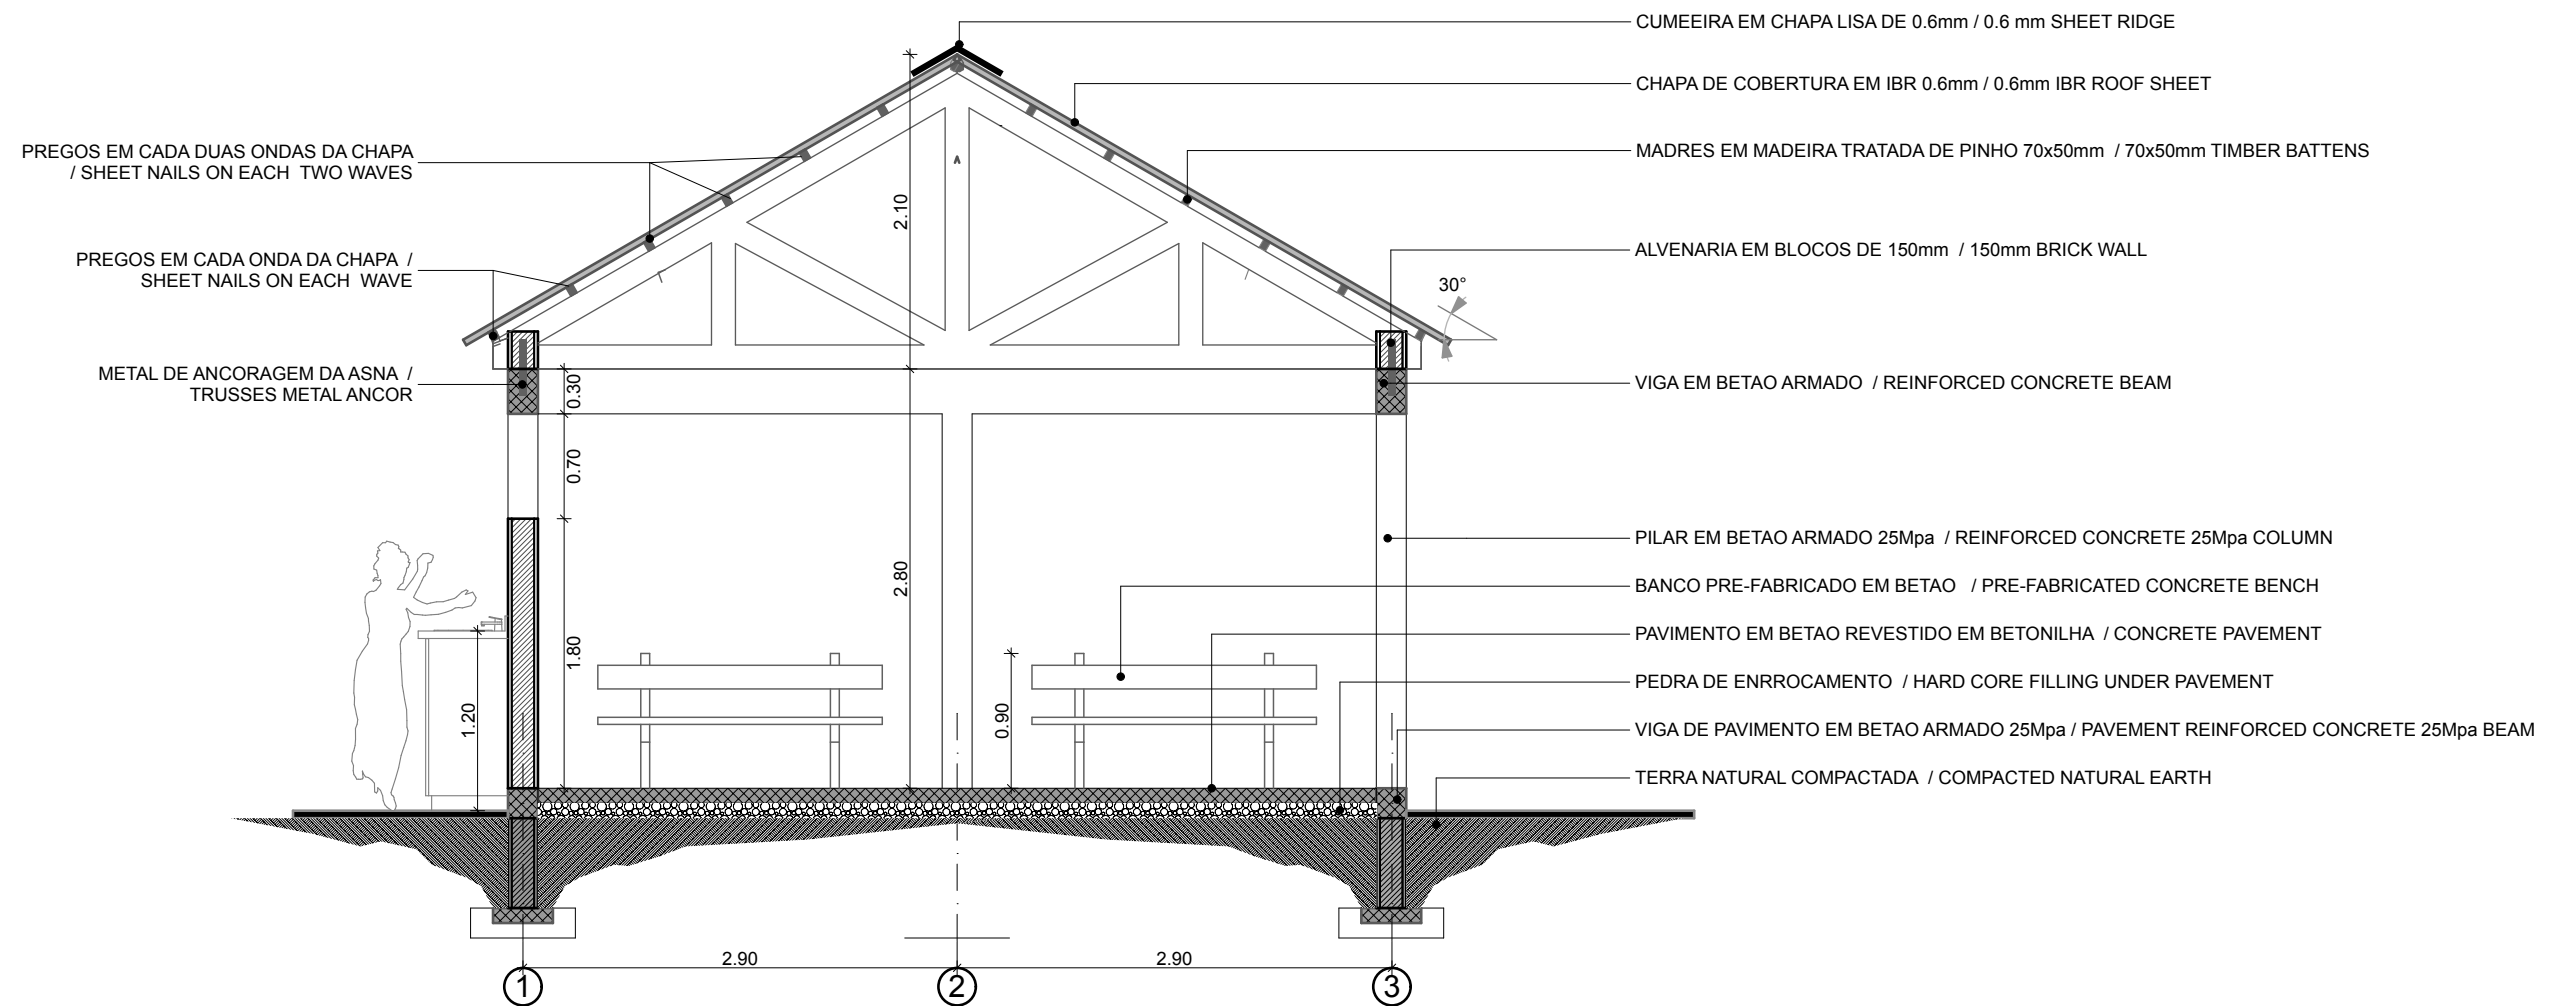

CORTE 1-1 / SECTION 1-1

Escala : 1:50

OBS:



MINISTÉRIO DA SAÚDE
DEPARTAMENTO DE INFRAESTRUTURAS (DI)

FORMATO A3

ESCALA:

FOLHA N. 03


DATA: 1/10/20

**ALPENDRE DE ESPERA TB
TB WAITING SHELTER**

ESPECIALIDADE: ARQUITECTURA

DESENHO: CORTE 1 / SECTION 1

EDIFÍCIO:

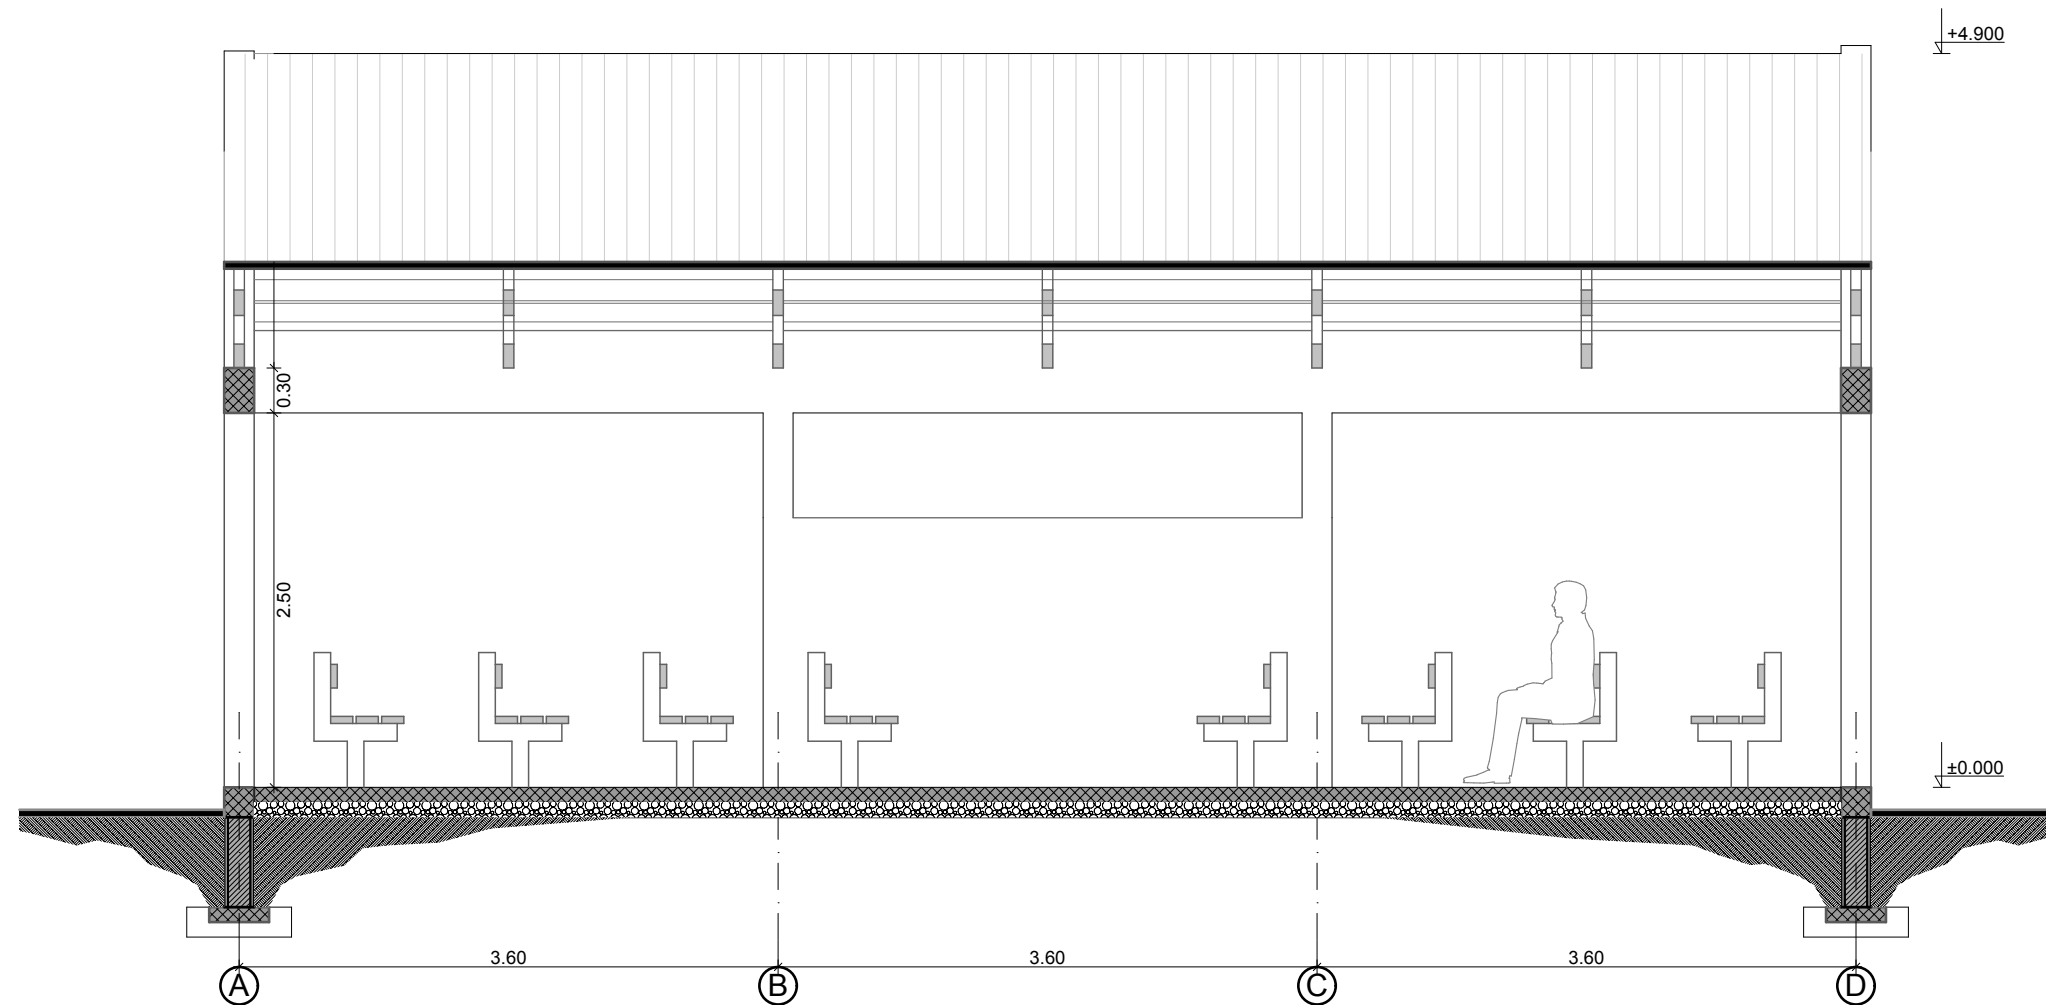

CORTE 2-2 / SECTION 2-2

Escala : 1:50

OBS:



MINISTÉRIO DA SAÚDE
DEPARTAMENTO DE INFRAESTRUTURAS (DI)

ALPENDRE DE ESPERA TB
TB WAITING SHELTER

FORMATO **A3**

ESCALA:


FOLHA N. **04**

DATA: **1/10/20**


ESPECIALIDADE: **ARQUITECTURA**

EDIFÍCIO:

DESENHO: **CORTE 2 / SECTION 2**

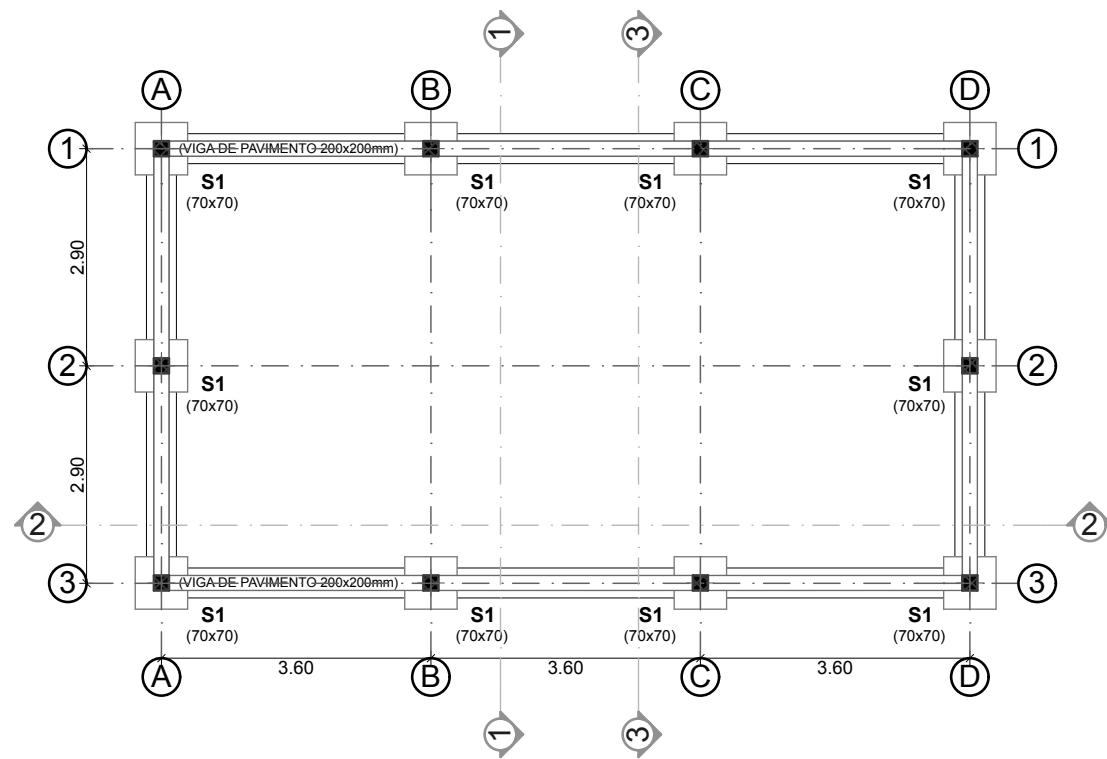


PLANTA DE FUNDACOES / FOUNDATION PLAN Escala : 1:100

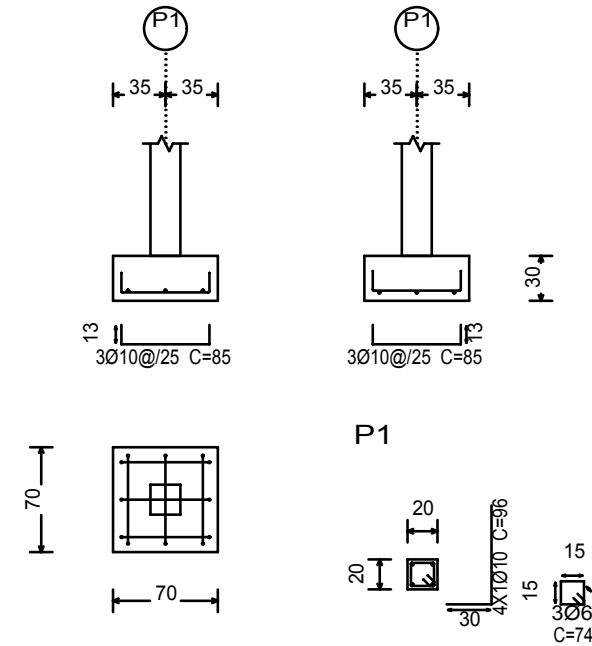


DETALHE DA SAPATA E PILARES/ FOUNDATION AND COLUMNS DETAILS

VIGA DE PAVIMENTO

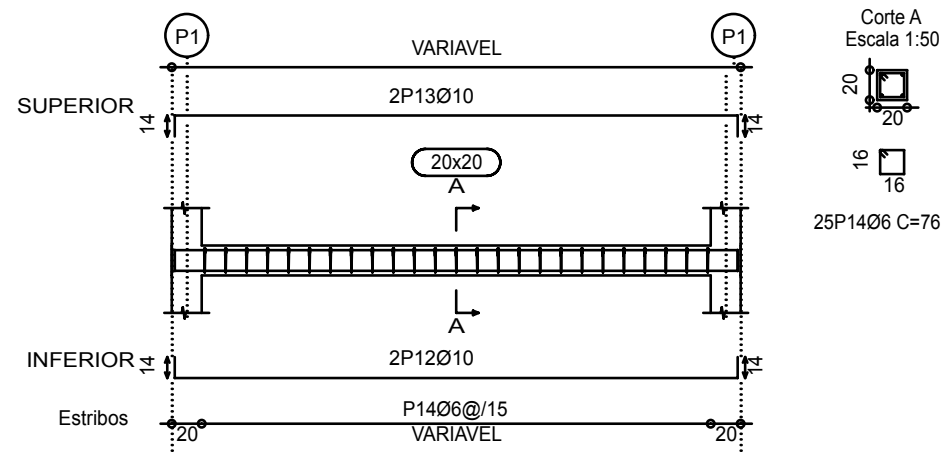

DETALHE DAS VIGAS DE PAVIMENTO/ PAVEMENT BEAMS DETAILS

VIGA DE COROAMENTO

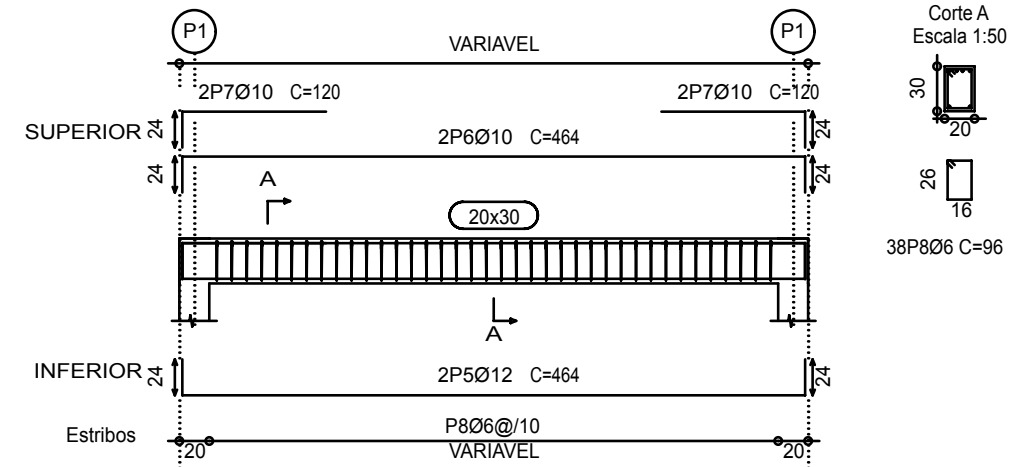

DETALHE DAS VIGAS DE COROAMENTO / GENERAL BEAMS DETAILS

OBS:



MINISTÉRIO DA SAÚDE
DEPARTAMENTO DE INFRAESTRUTURAS (D1)

**ALPENDRE DE ESPERA TB
TB WAITING SHELTER**

FORMATO	A3
ESCALA:	
FOLHA N.	05
DATA:	1/10/20

ESPECIALIDADE: ESTRUTURA

EDIFÍCIO:

DESENHO:
PLANTA DE FUNDACAO E
DETALHES / FOUNDATION PLAN
AND DETAILS