

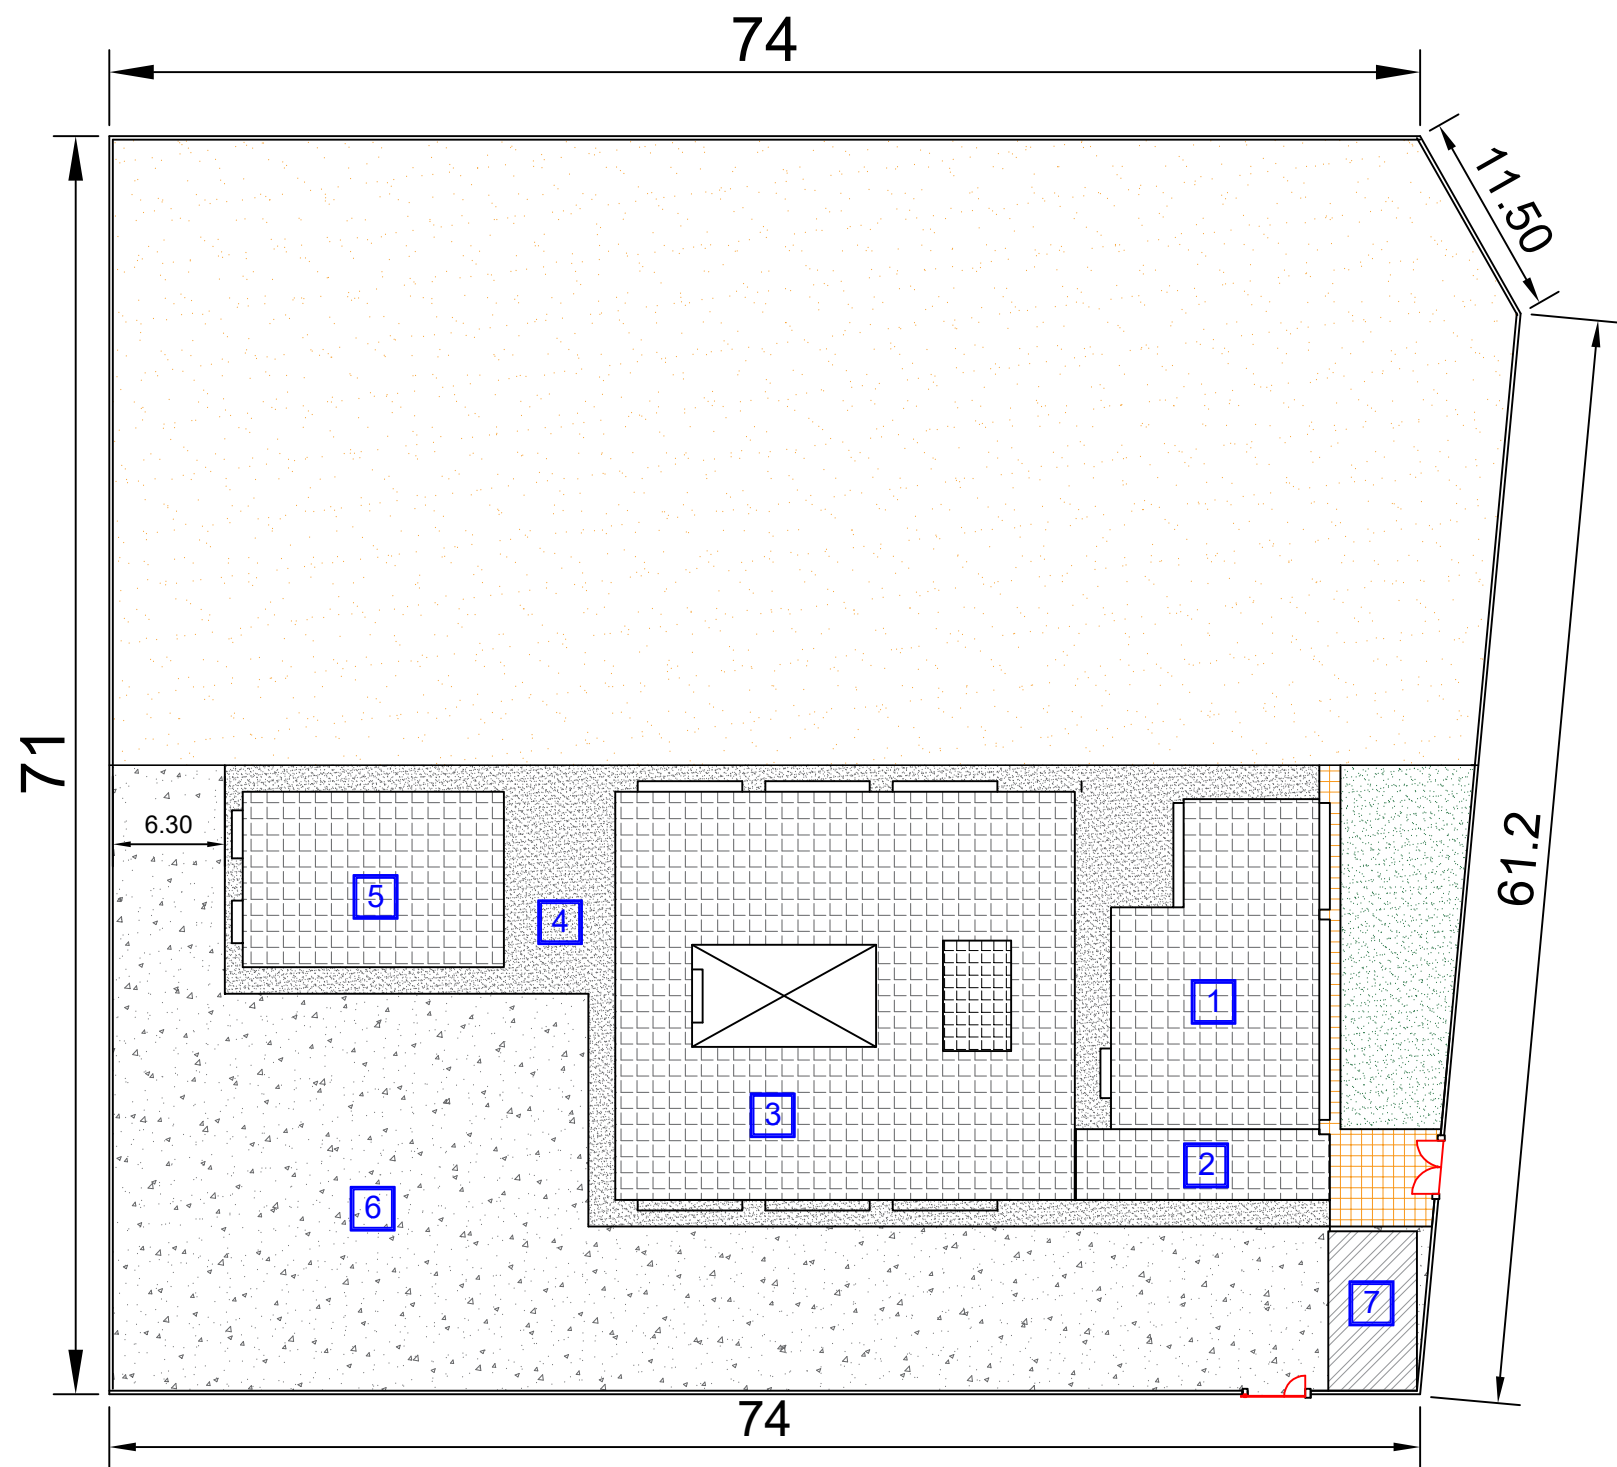
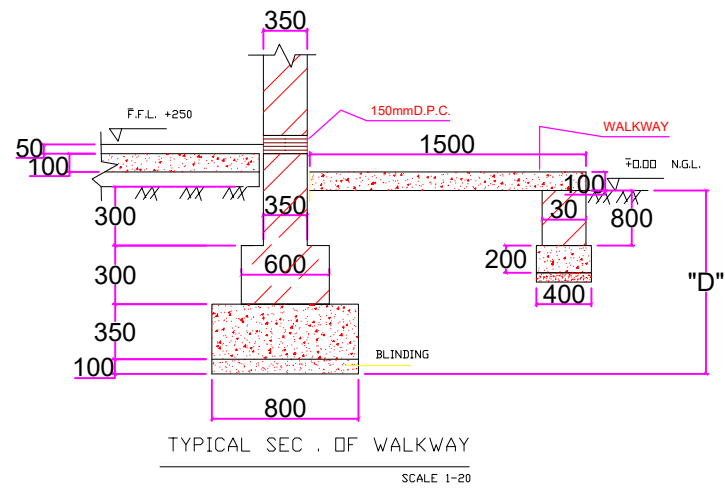
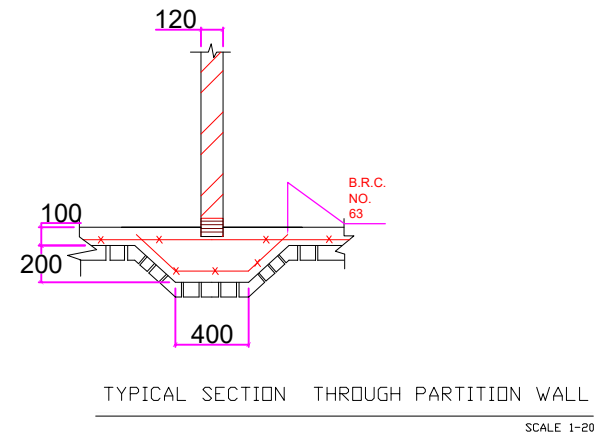
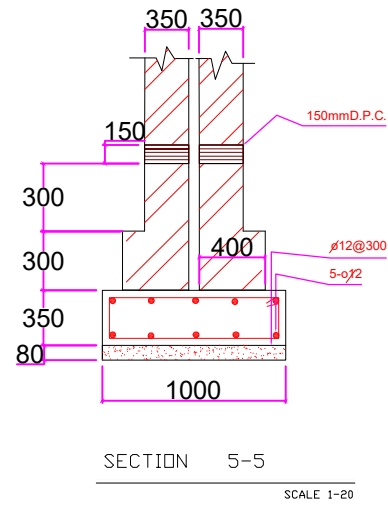
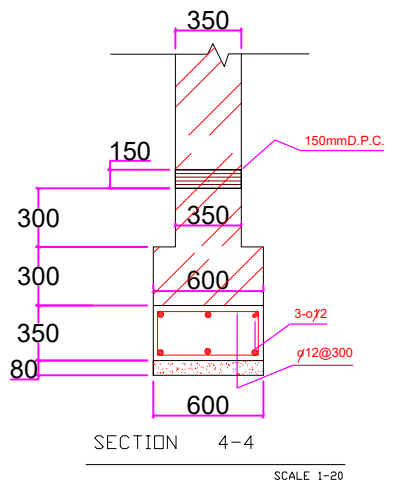
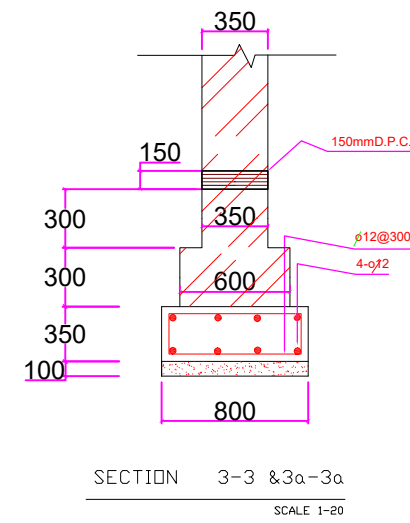


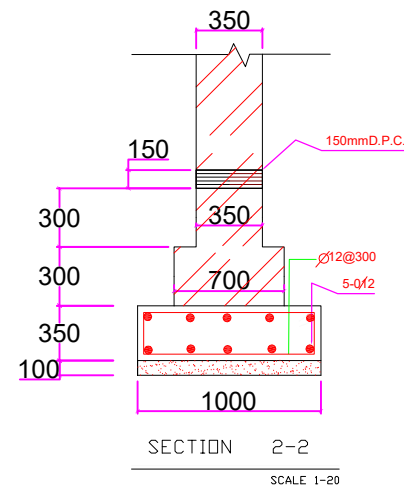


- 1 الادارة
- 2 ممر الاتصال
- 3 الصفوف
- 4 المماشي
- 5 المجموعة الصحية
- 6 ساحة الالعاب
- 7 سقائف للسيارات

	DATE	INIT	REVISIONS
Job Architect Engineer			
Job Title			
مدرسة 12 صف			
Drawing Title			
مخطط الموقع			
Job No.		DRG No.	
CL/SFB		REVISION SUFFIX	
SCALE	DATE	DRAWING	CHECKED

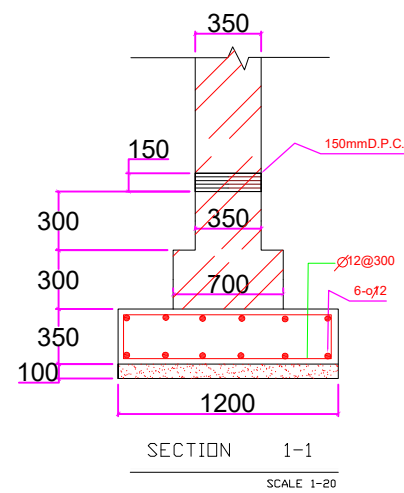


DATE	INIT	REVISIONS	
Job Architect Engineer مدرسة 12 صف مخططات مقاطع الاسس			
Job No.	DRG No.	ST-	
CL/SFB	REVISION SUFFIX		
SCALE	DATE	DRAWING	CHECKED

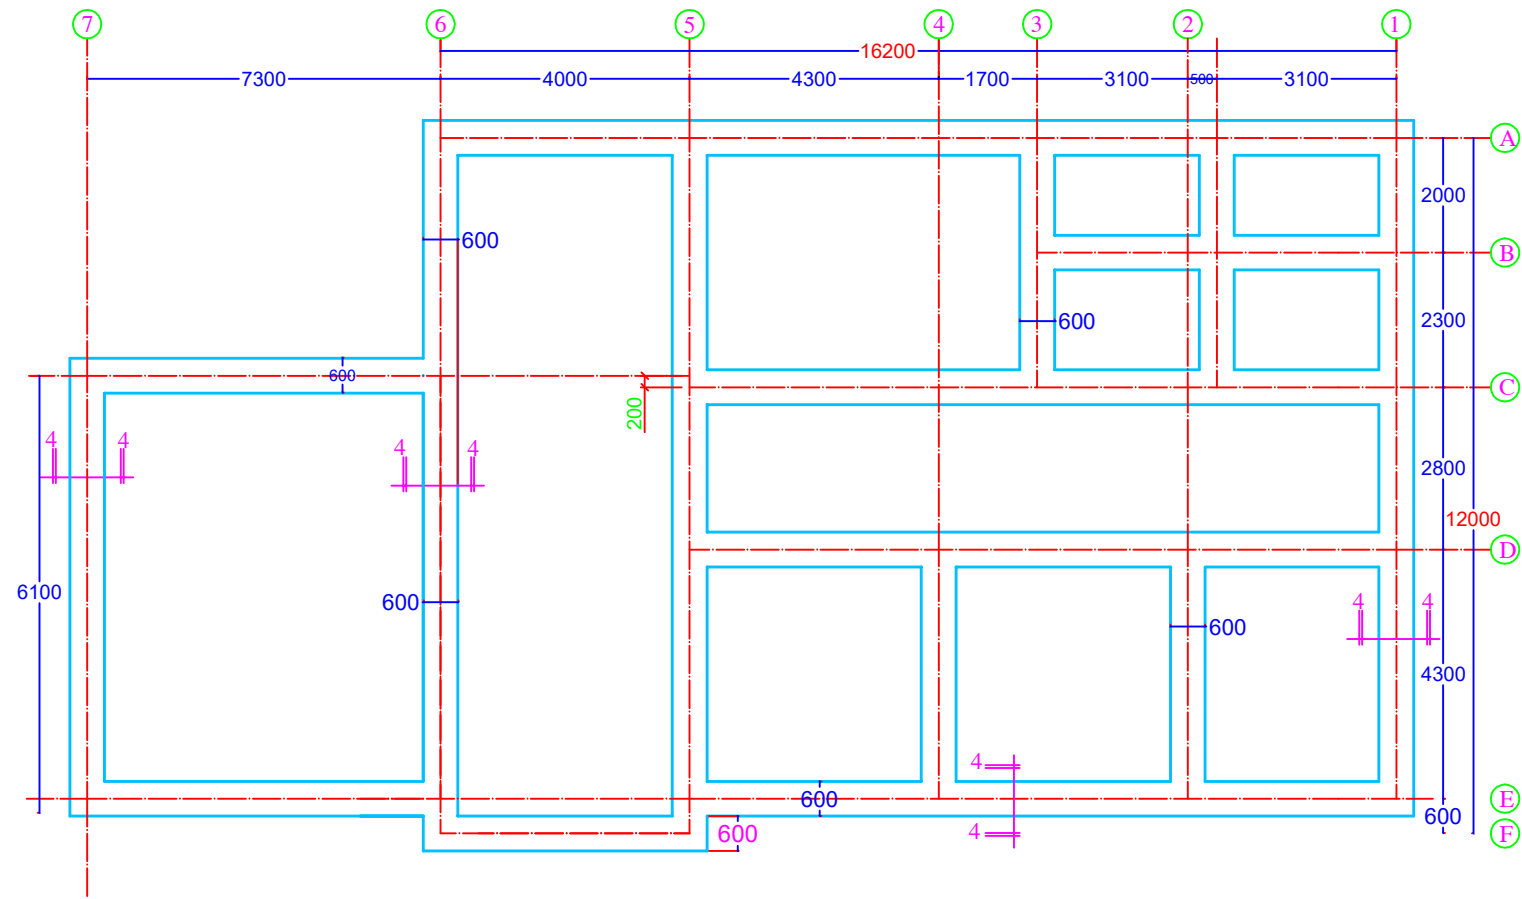


مخطط الأسس الادارة

مدرسة ١٢ صف

Drawing Title			
مخطط الأسس الادارة			
Job No.		DRG No.	
		ST-1	
CL/SFB		REVISION SUFFIX	
SCALE	DATE	DRAWING	CHECKED
1/100	24/10/2004		

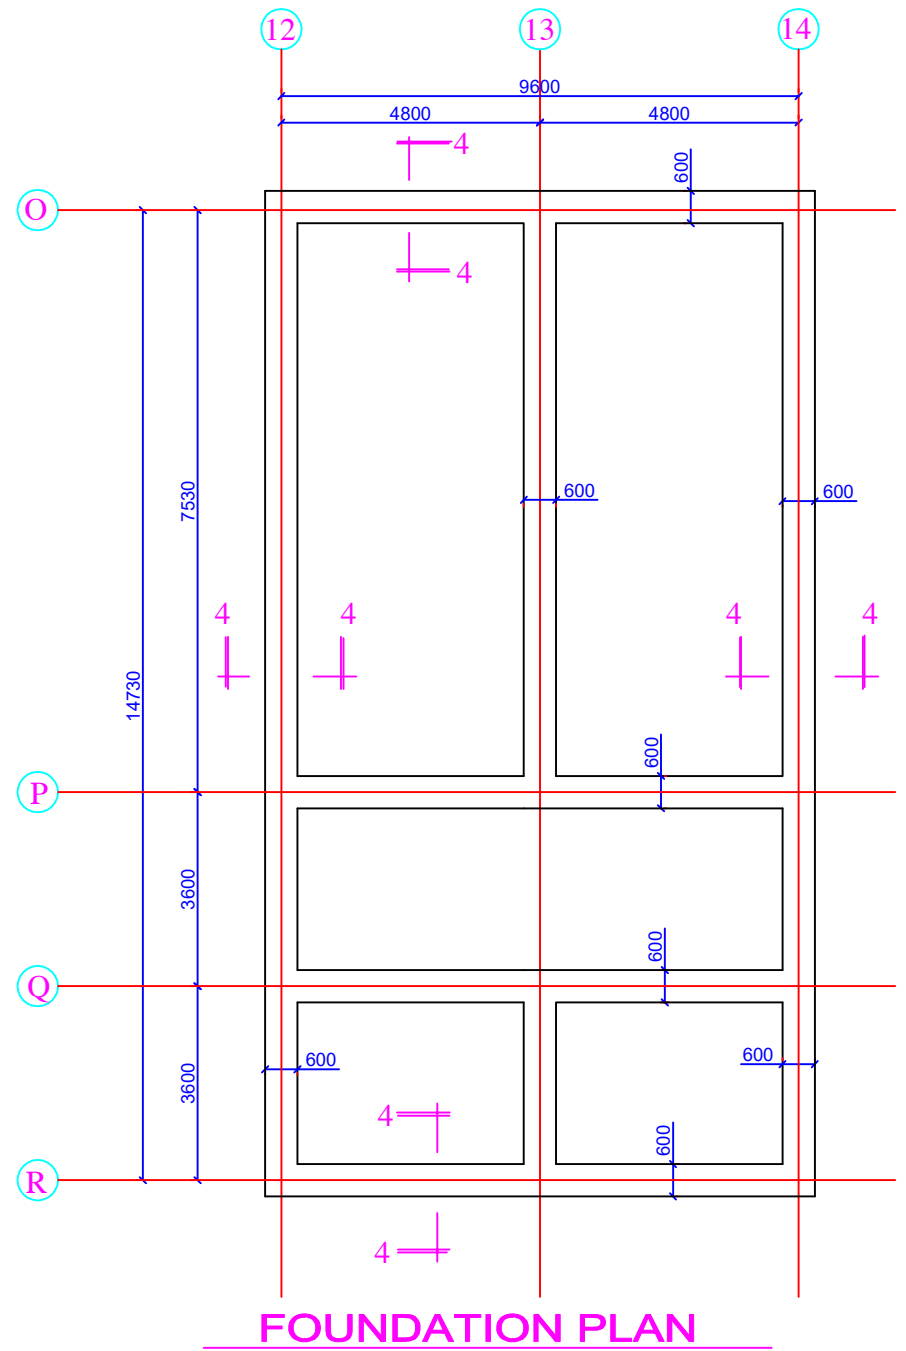


Job Architect Engineer			
Job Title			
مدرسة 12 صف			
Drawing Title			
مخططات الاسس للمجموعة الصحية العامة			
Job No.		DRG No.	
CL/SFB			
SCALE	DATE	DRAWING	CHECKED

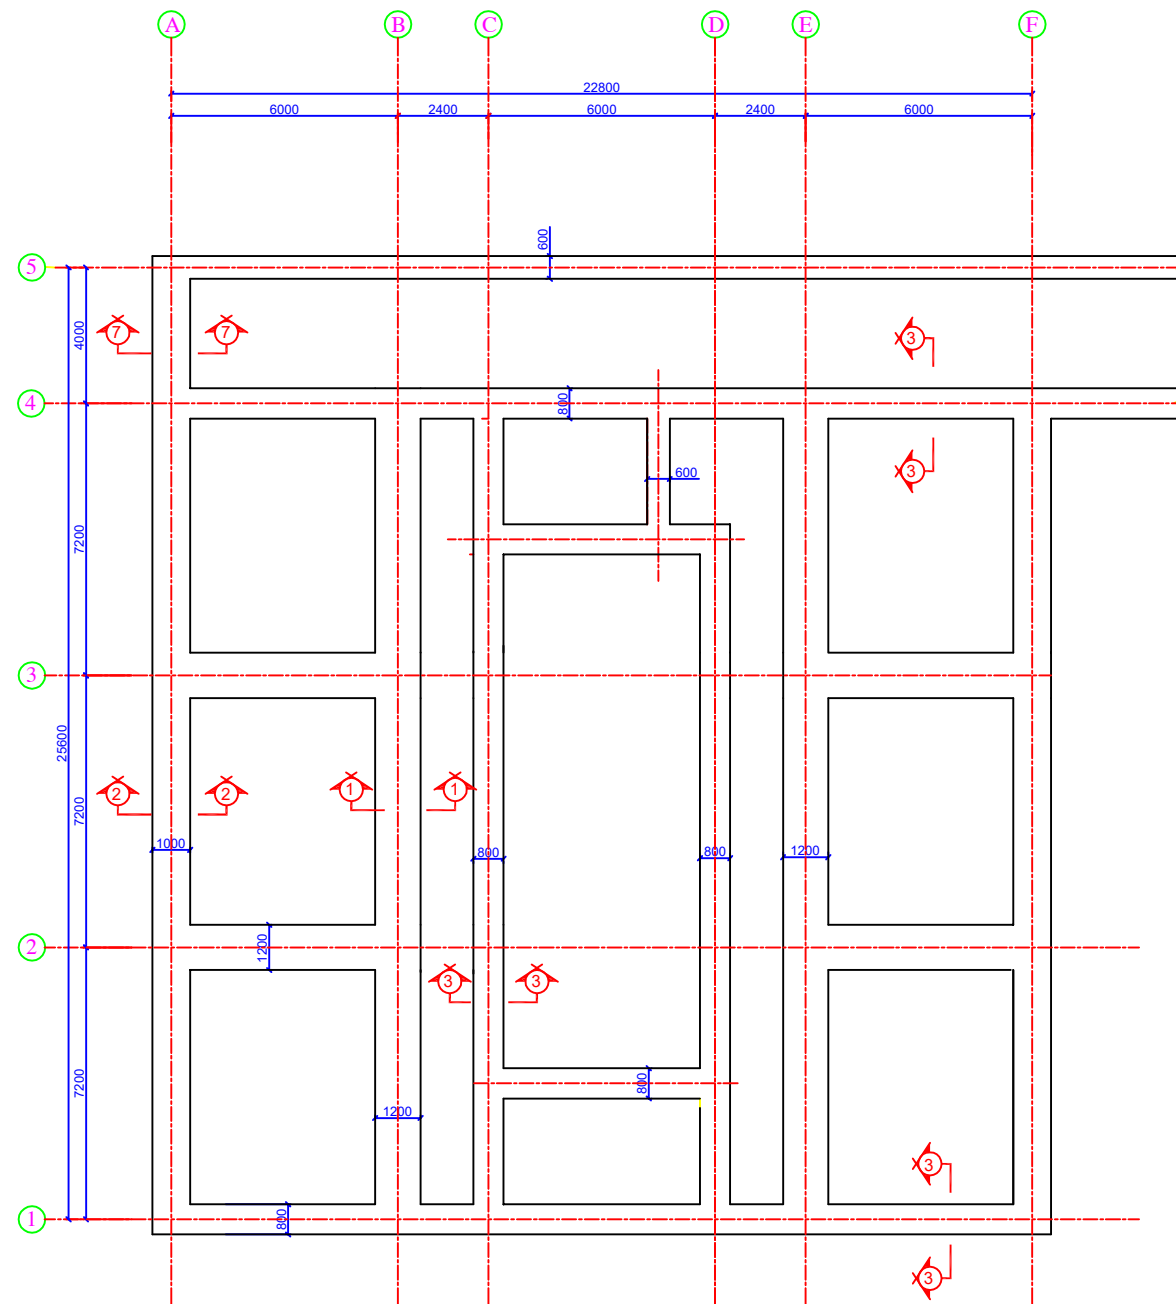


FOUNDATION PLAN

Job Architect Engineer			
Job Title			
مدرسة 12 صف			
Drawing Title			
مخططات الاسس للصوف			
Job No.	DRG No.		
CL/SFB	REVISION SUFFIX		
SCALE	DATE	DRAWING	CHECKED

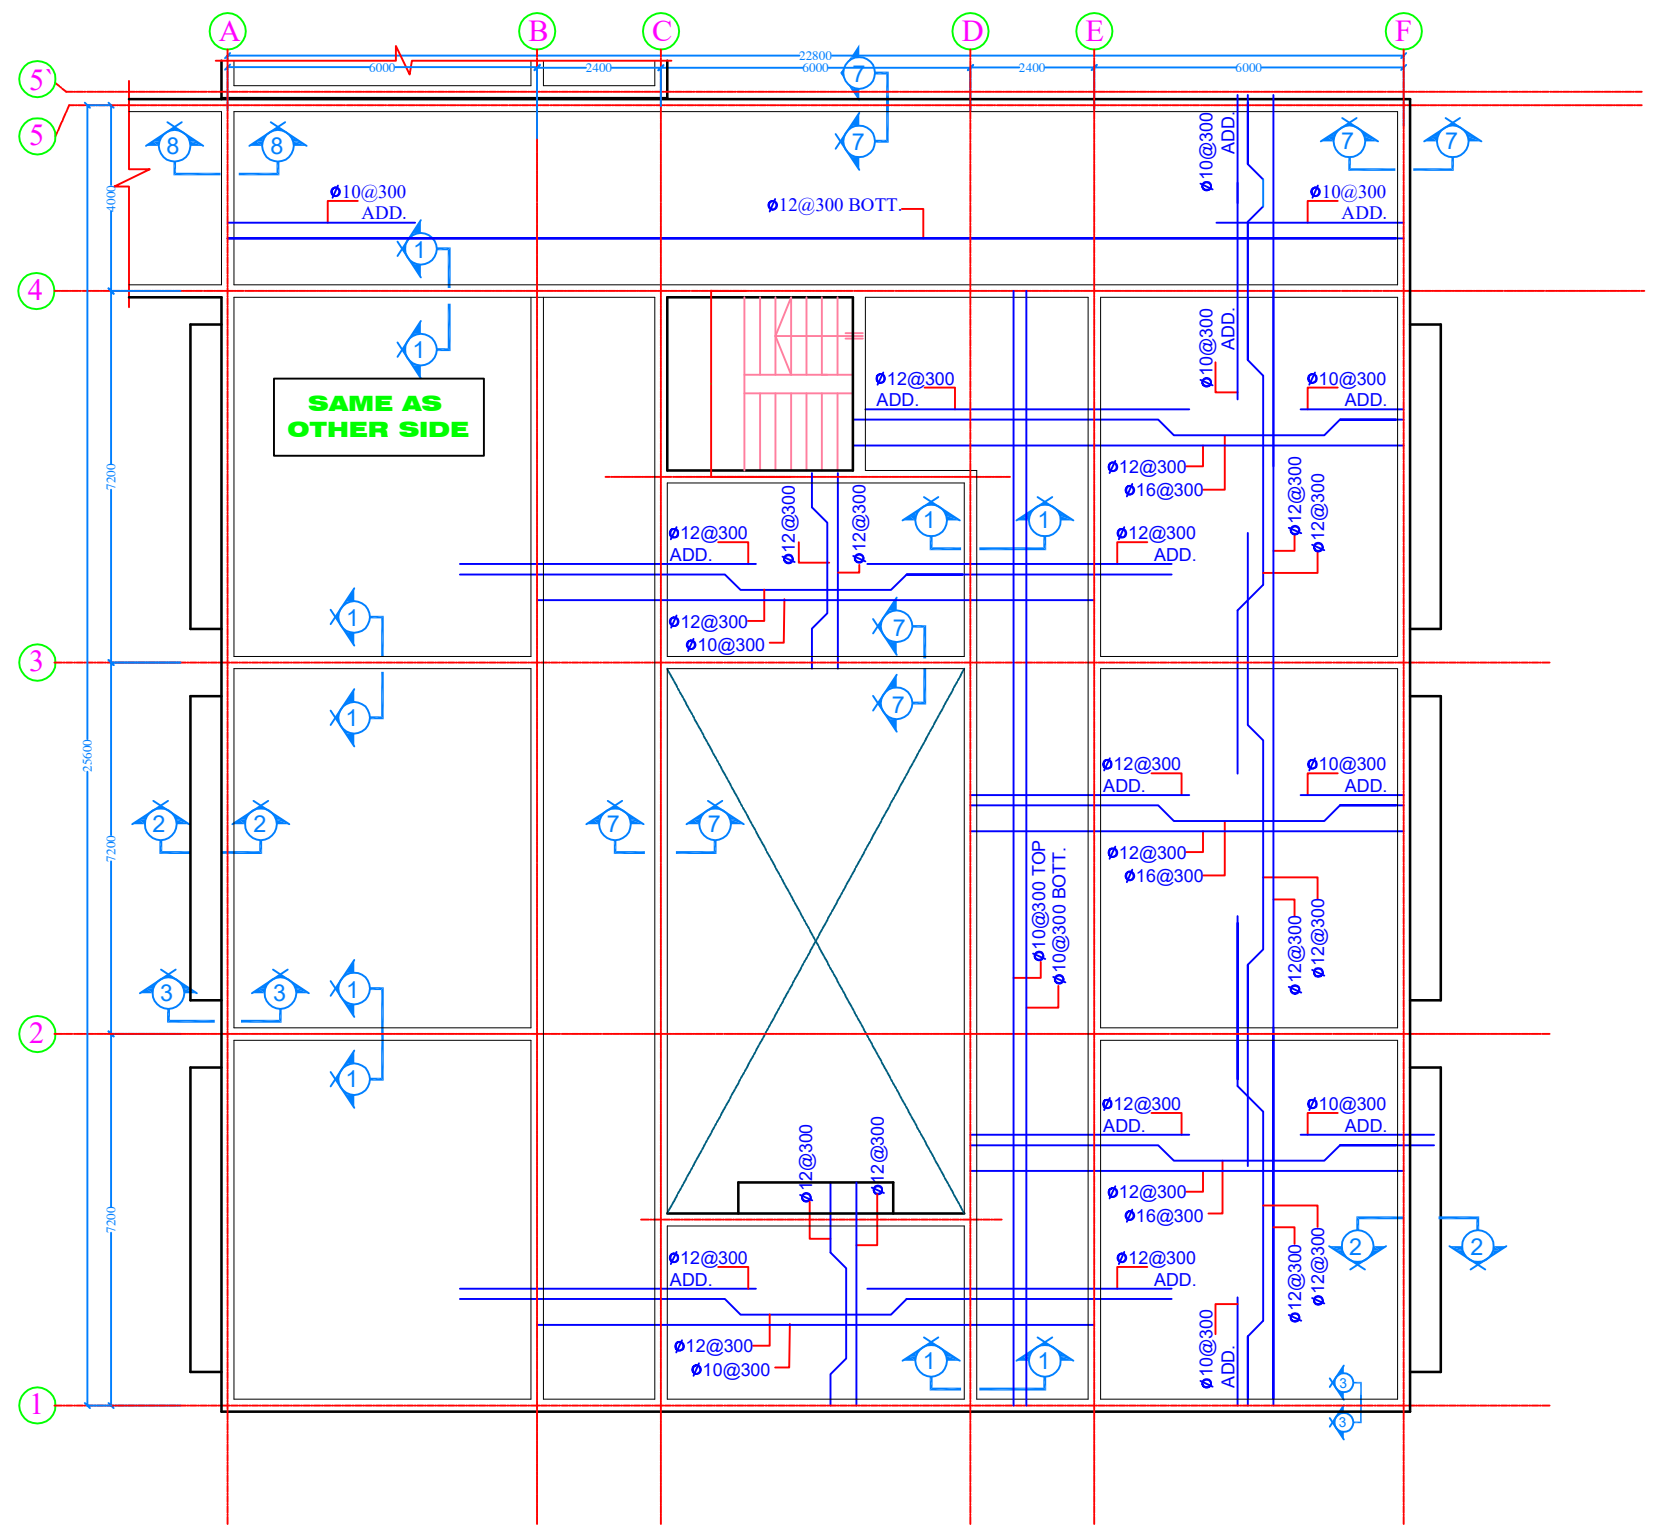


GROUND FLOOR SLAB REINFORCEMENT


Job Title			
مدرسة 12 صف			
Drawing Title			
مخطط تسليح السقف للصفوف طابق الارضي			
Job No.		DRG No. AR.1	
CL/SFB		REVISION SUFFIX	
SCALE		DRAWING	
DATE		CHECKED	

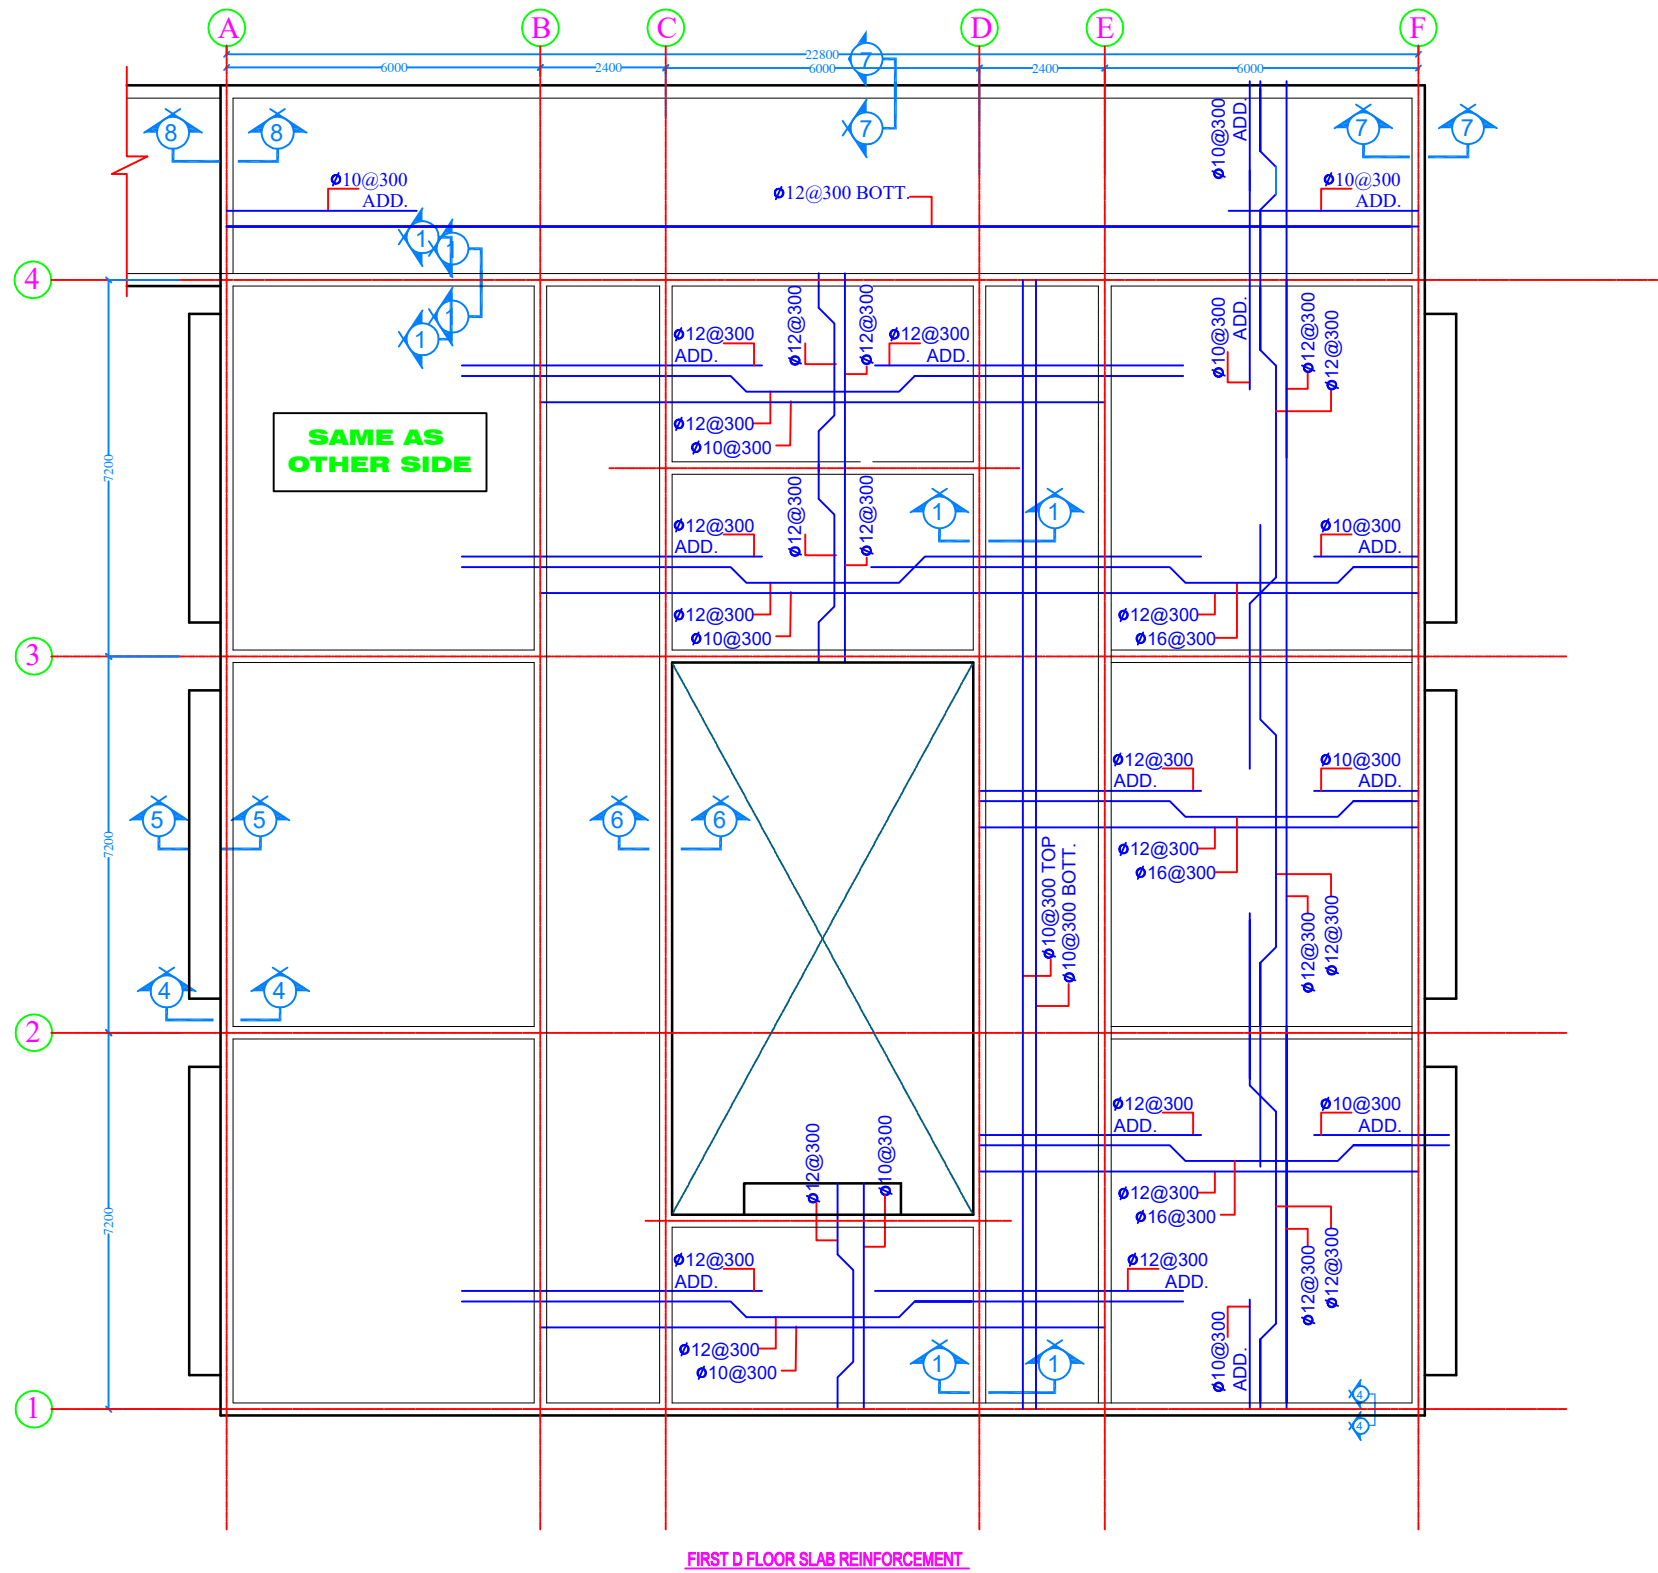


Job Title			
مدرسة 12 صف			
Drawing Title			
مخطط تسليح السقف للصفوف الطابق الاول والبيتونية			
Job No.		DRG No.	
CL/SFB		AR. I	
SCALE		REVISION SUFFIX	
DATE		DRAWING	
CHECKED			

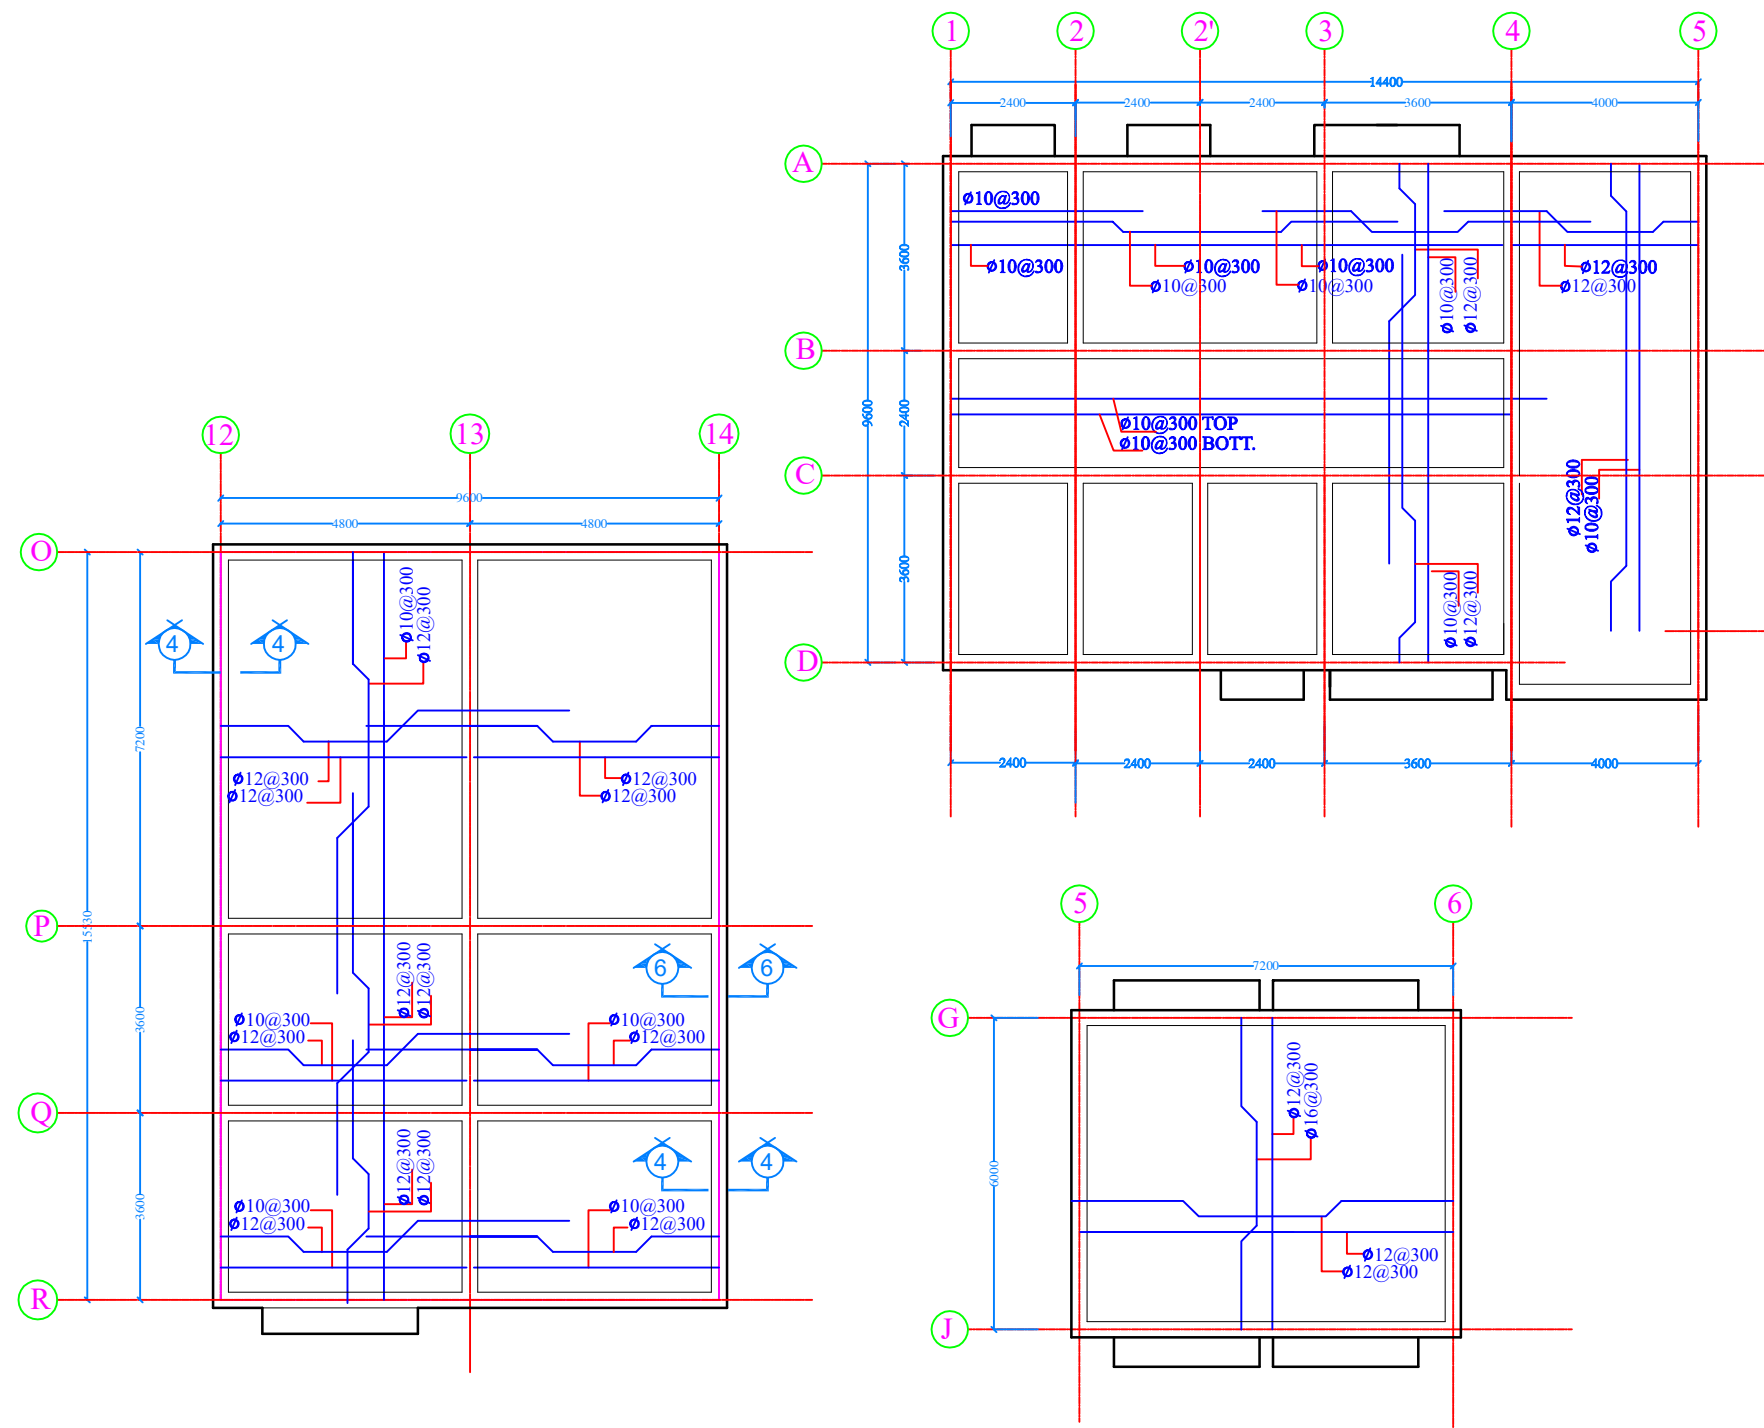


job Title			
مدرسة 12 صف			
Drawing Title			
مخطط تسليح السقوف الادارة والمجموعة الصحية			
job No.		DRG No. AR.1	
CL/SFB		REVISION SUFFIX	
SCALE		DATE	
DRAWING		CHECKED	

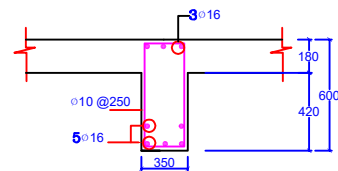


SECTION (1 - 1)

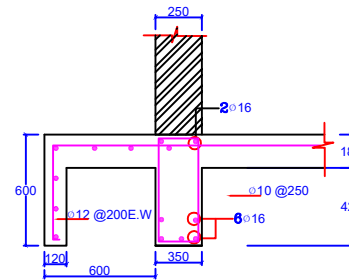


SECTION (2 - 2)

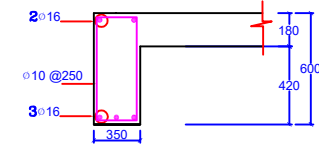


SECTION (3 - 3)

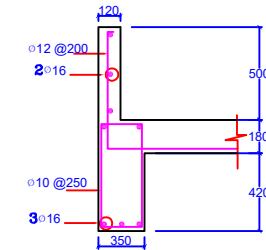


SECTION (4 - 4)

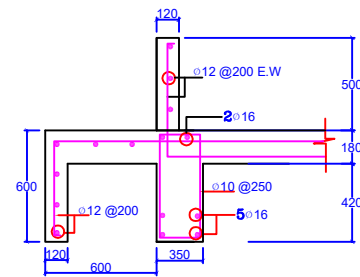


SECTION (5 - 5)

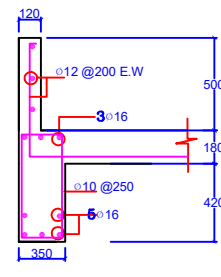


SECTION (6 - 6)

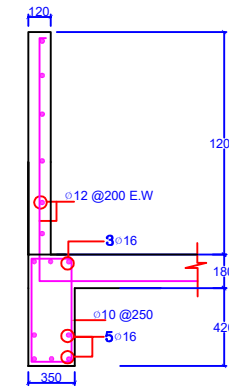


SECTION (7 - 7)

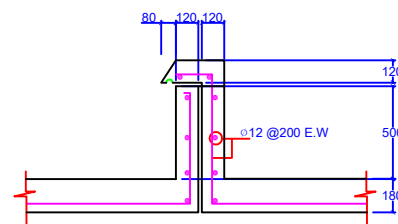

SECTION (8 - 8)


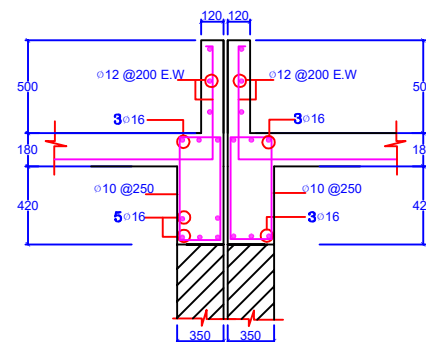


SECTION (9 - 9)

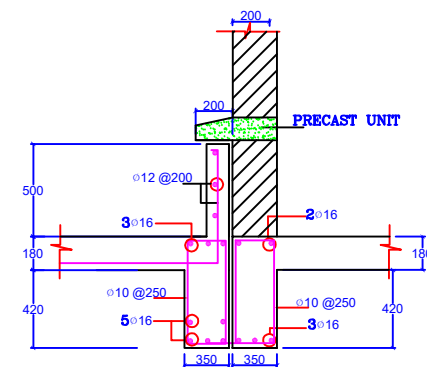

SECTION (10 - 10)


Job Architect Engineer			
Job Title مدرسة 12 صف			
Drawing Title مقاطع الجسور ومفصل التمدد والستارة			
Job No.	DRG No.		
CL/SFB	REVISION SUFFIX		
SCALE	DATE	DRAWING	CHECKED

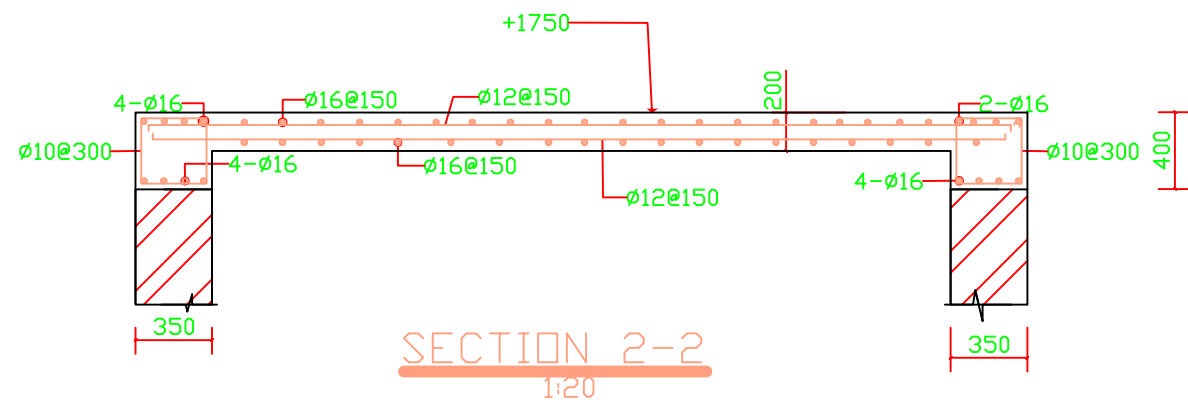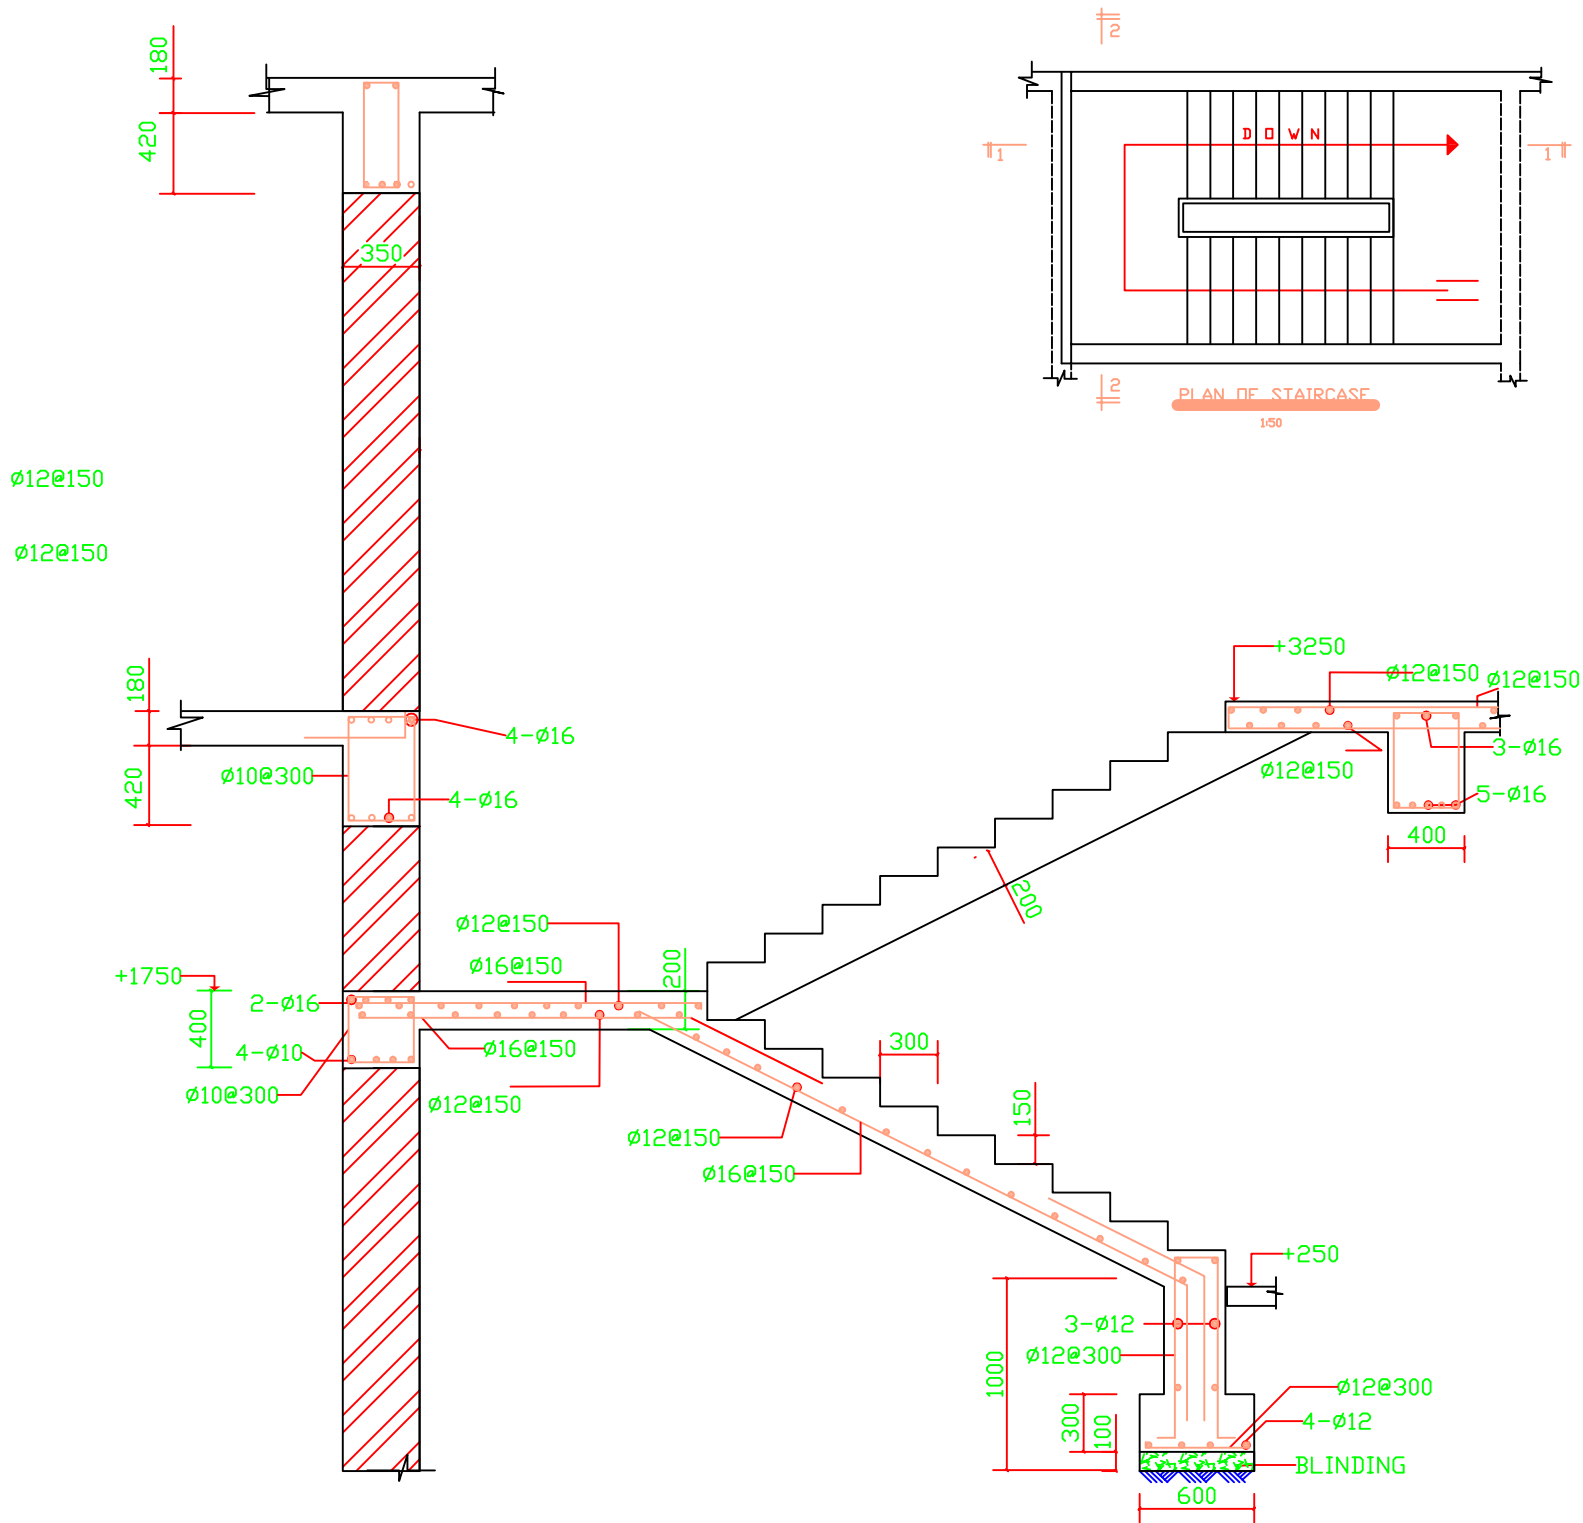

مدرسة ١٢ صف


مقطع السلم

Job No.	DRG No. ST-11
CL/SFB	REVISION SUFFIX
SCALE 1/100	DATE 24/10/2004
DRAWING	CHECKED

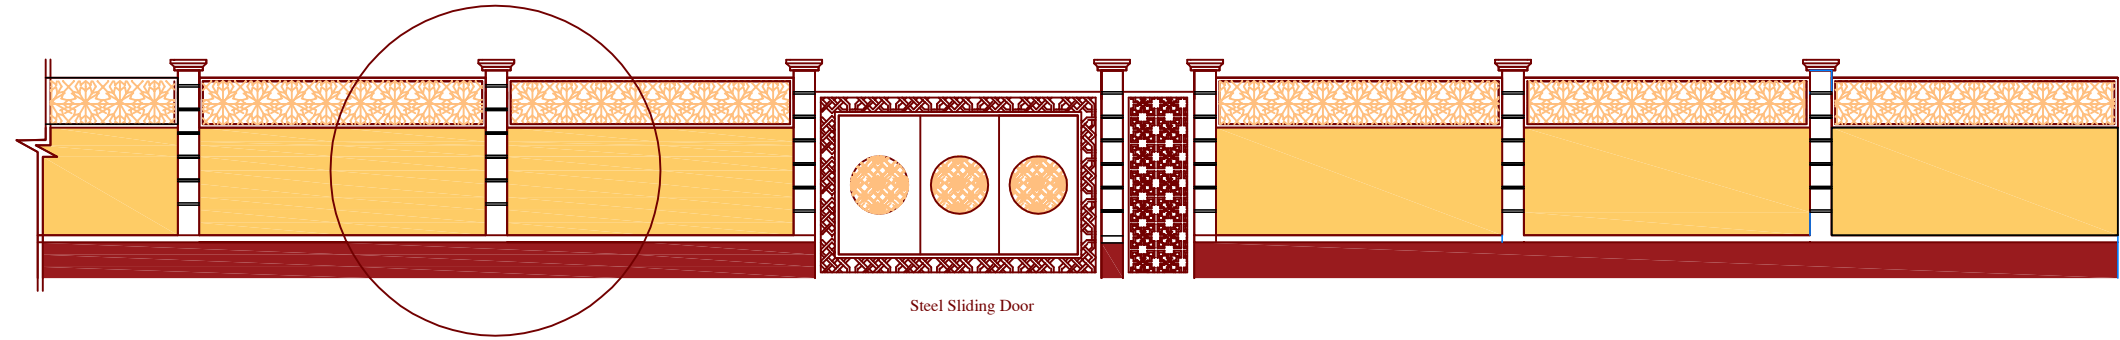

Detail A-A



Front view

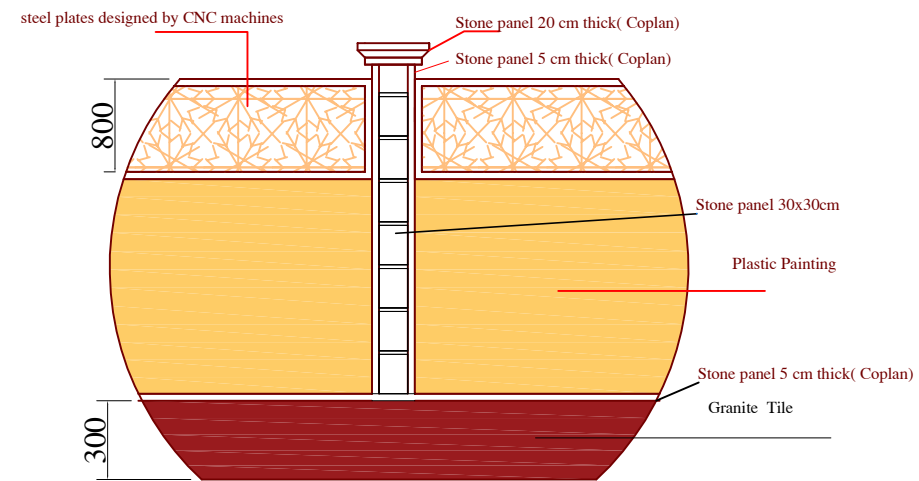

Detail A-A


مدرسة ١٢ صف

Drawing Title			
الواجهة الامامية لسياج المدرسة 12 صف			
Job No.		DRG No.	
CL/SFB		A00	
SCALE		REVISION SUFFIX	
DATE		DRAWING	
1/200		CHECKED	

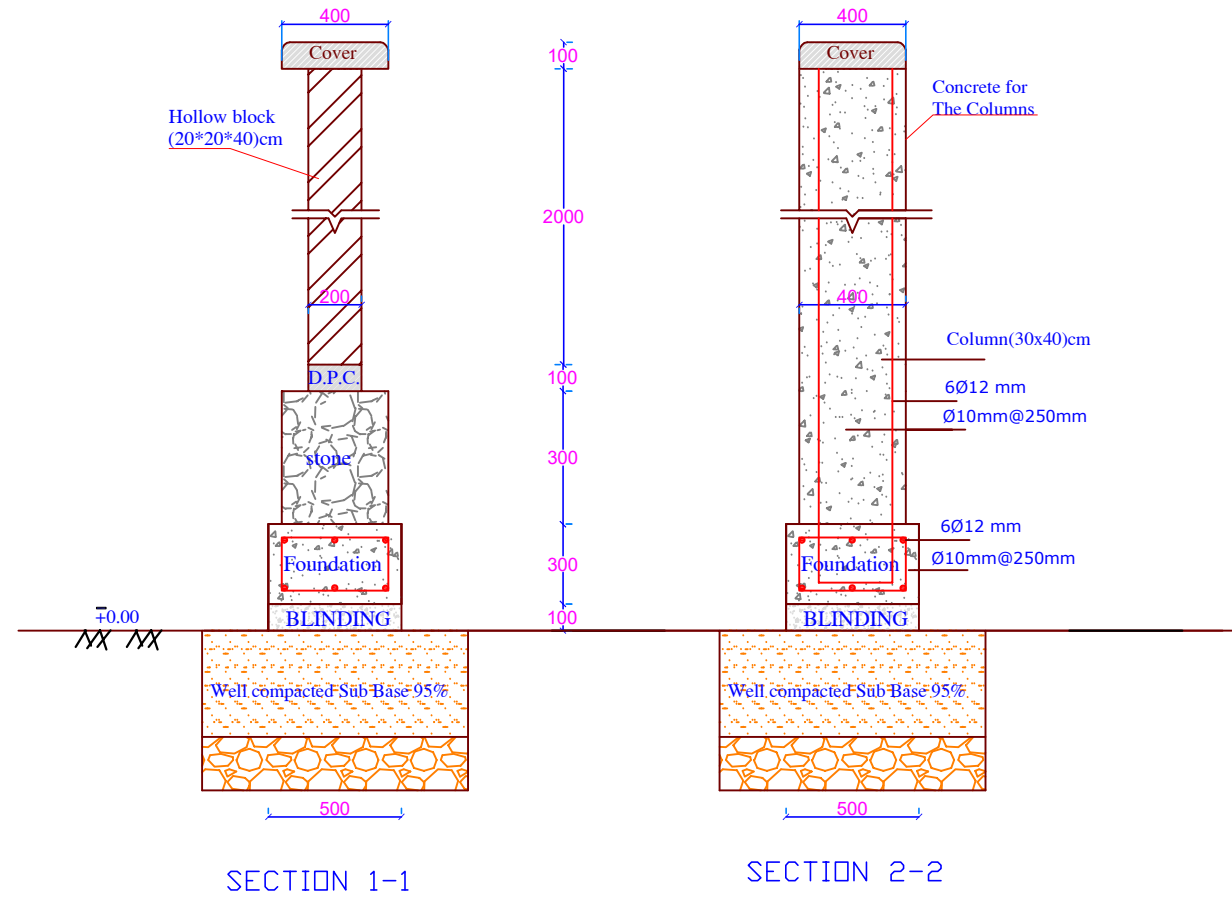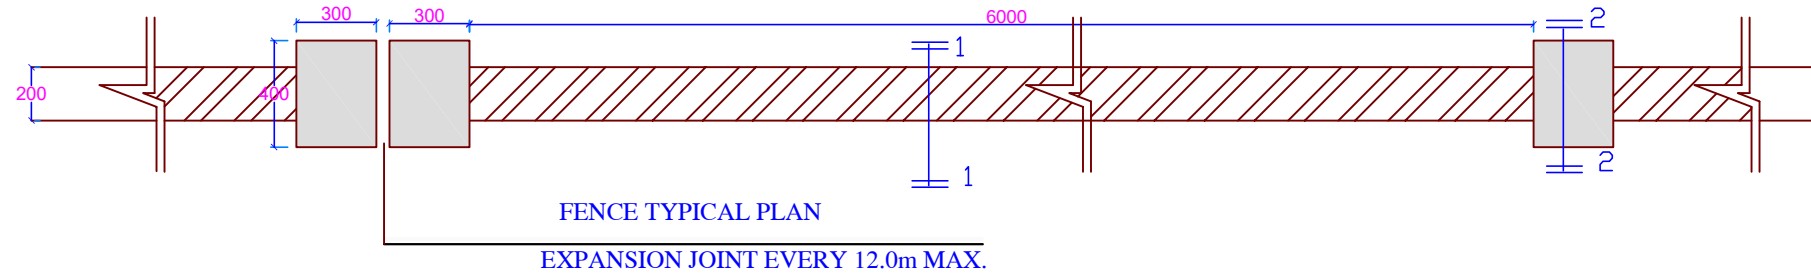


منزلة ١٢ صف


Drawing Title			
مقطع السياج			
Job No.		DRG No.	
		A00	
CL/SFB		REVISION SUFFIX	
SCALE	DATE	DRAWING	CHECKED
1/200			

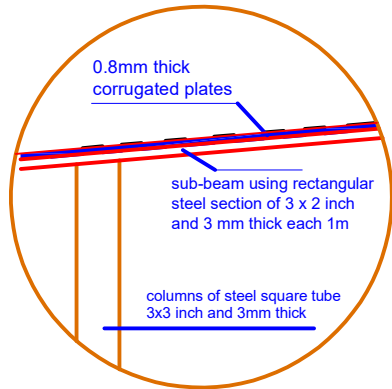

Detail B-B

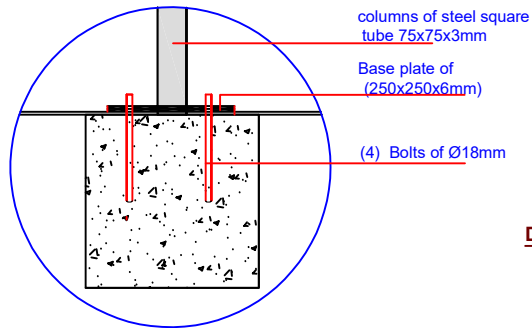


Detail A-A


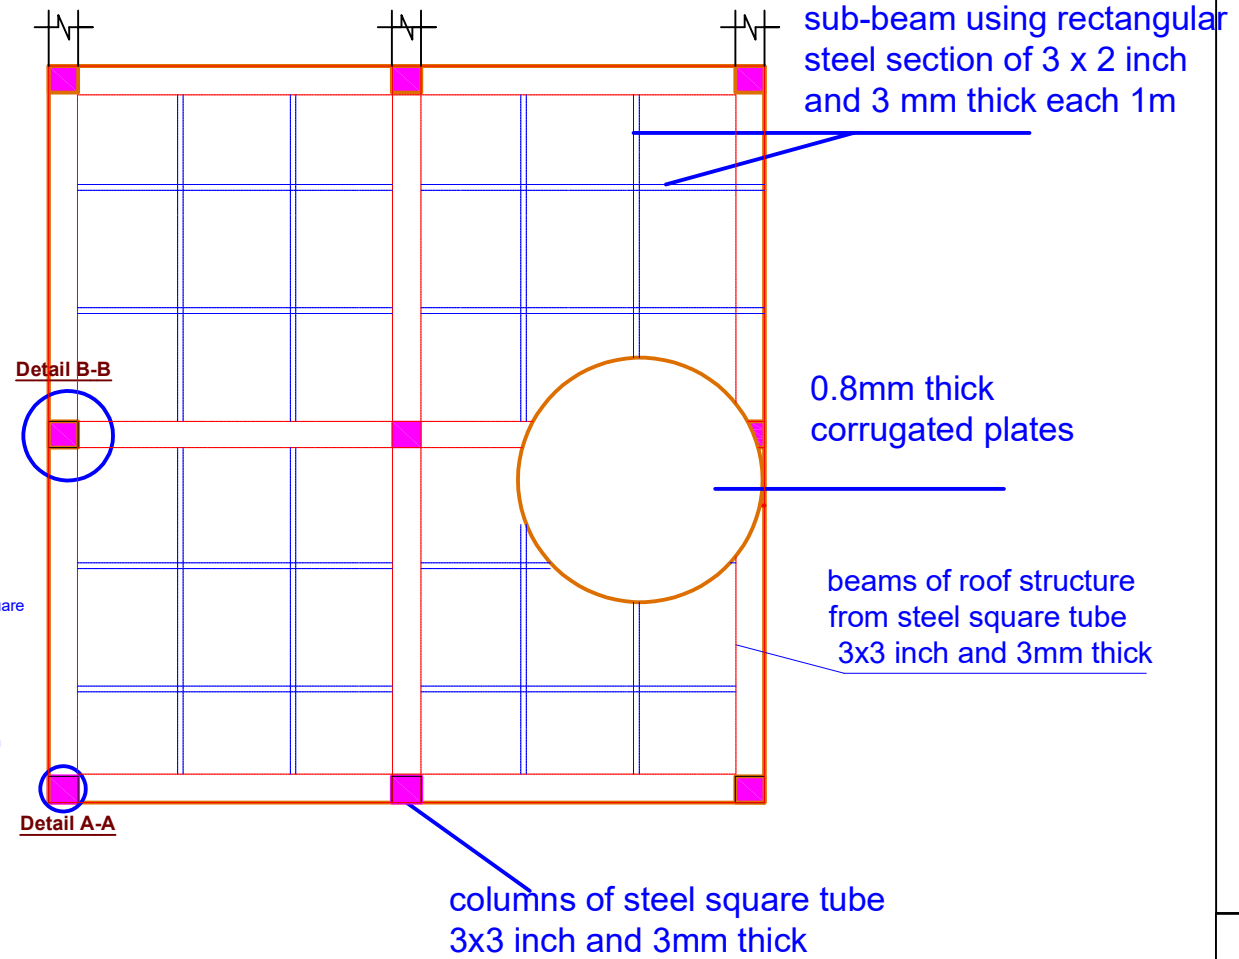


مدرسة ١٢ صف


Drawing Title	
مخطط السقفة الحديد	
Scale	Scale
Author	Author
Check	Check
Rev.	Rev.
1/10	1/10
2/10	2/10
3/10	3/10
4/10	4/10
5/10	5/10
6/10	6/10
7/10	7/10
8/10	8/10
9/10	9/10
10/10	10/10

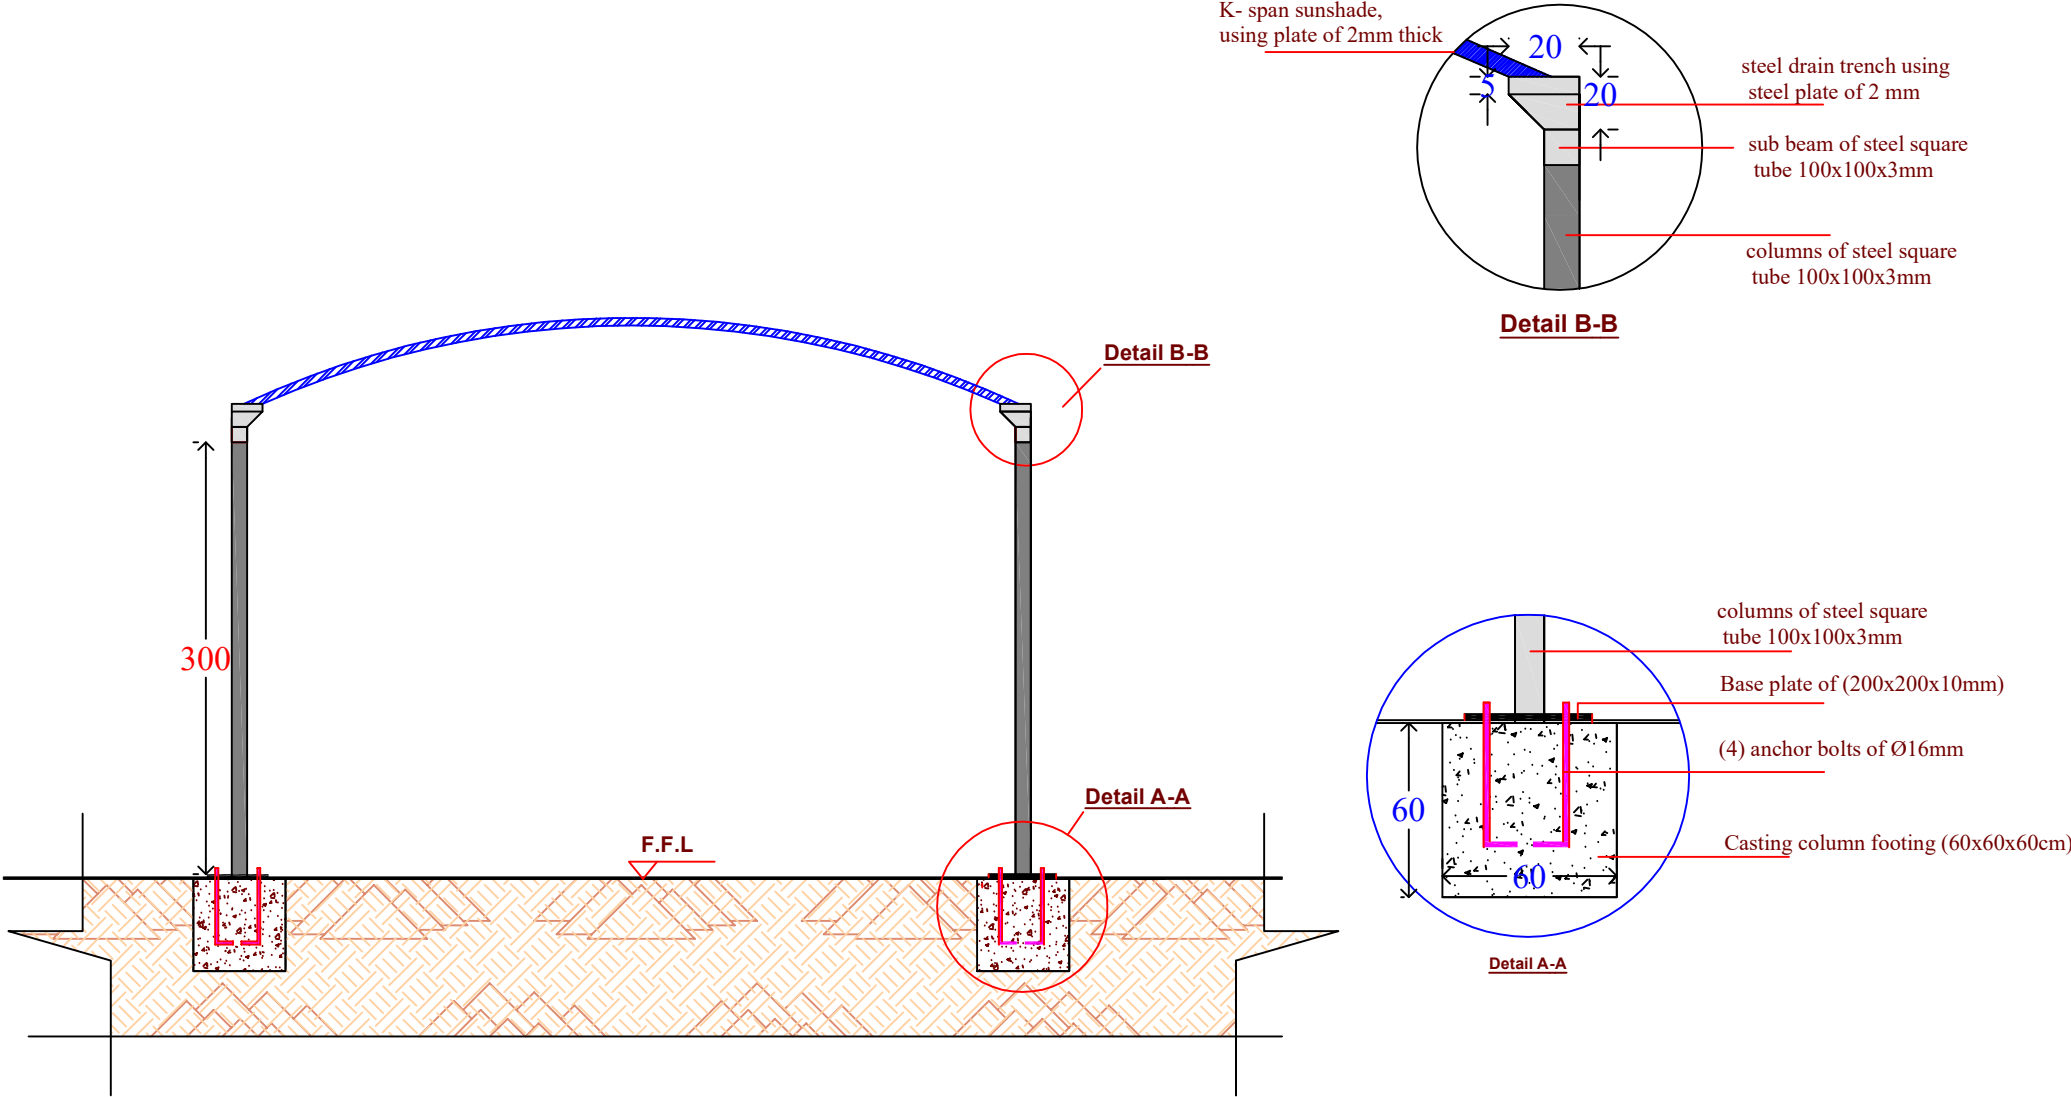

مدرسة ١٢ صف			
تفاصيل سقفية حديد للمدخل			
K- span sunshade			
Job No.		DRG No.	
CL/SFB		REVISION SUFFIX	
SCALE		DATE	
1/100		DRAWING	
		CHECKED	
		AR/21	

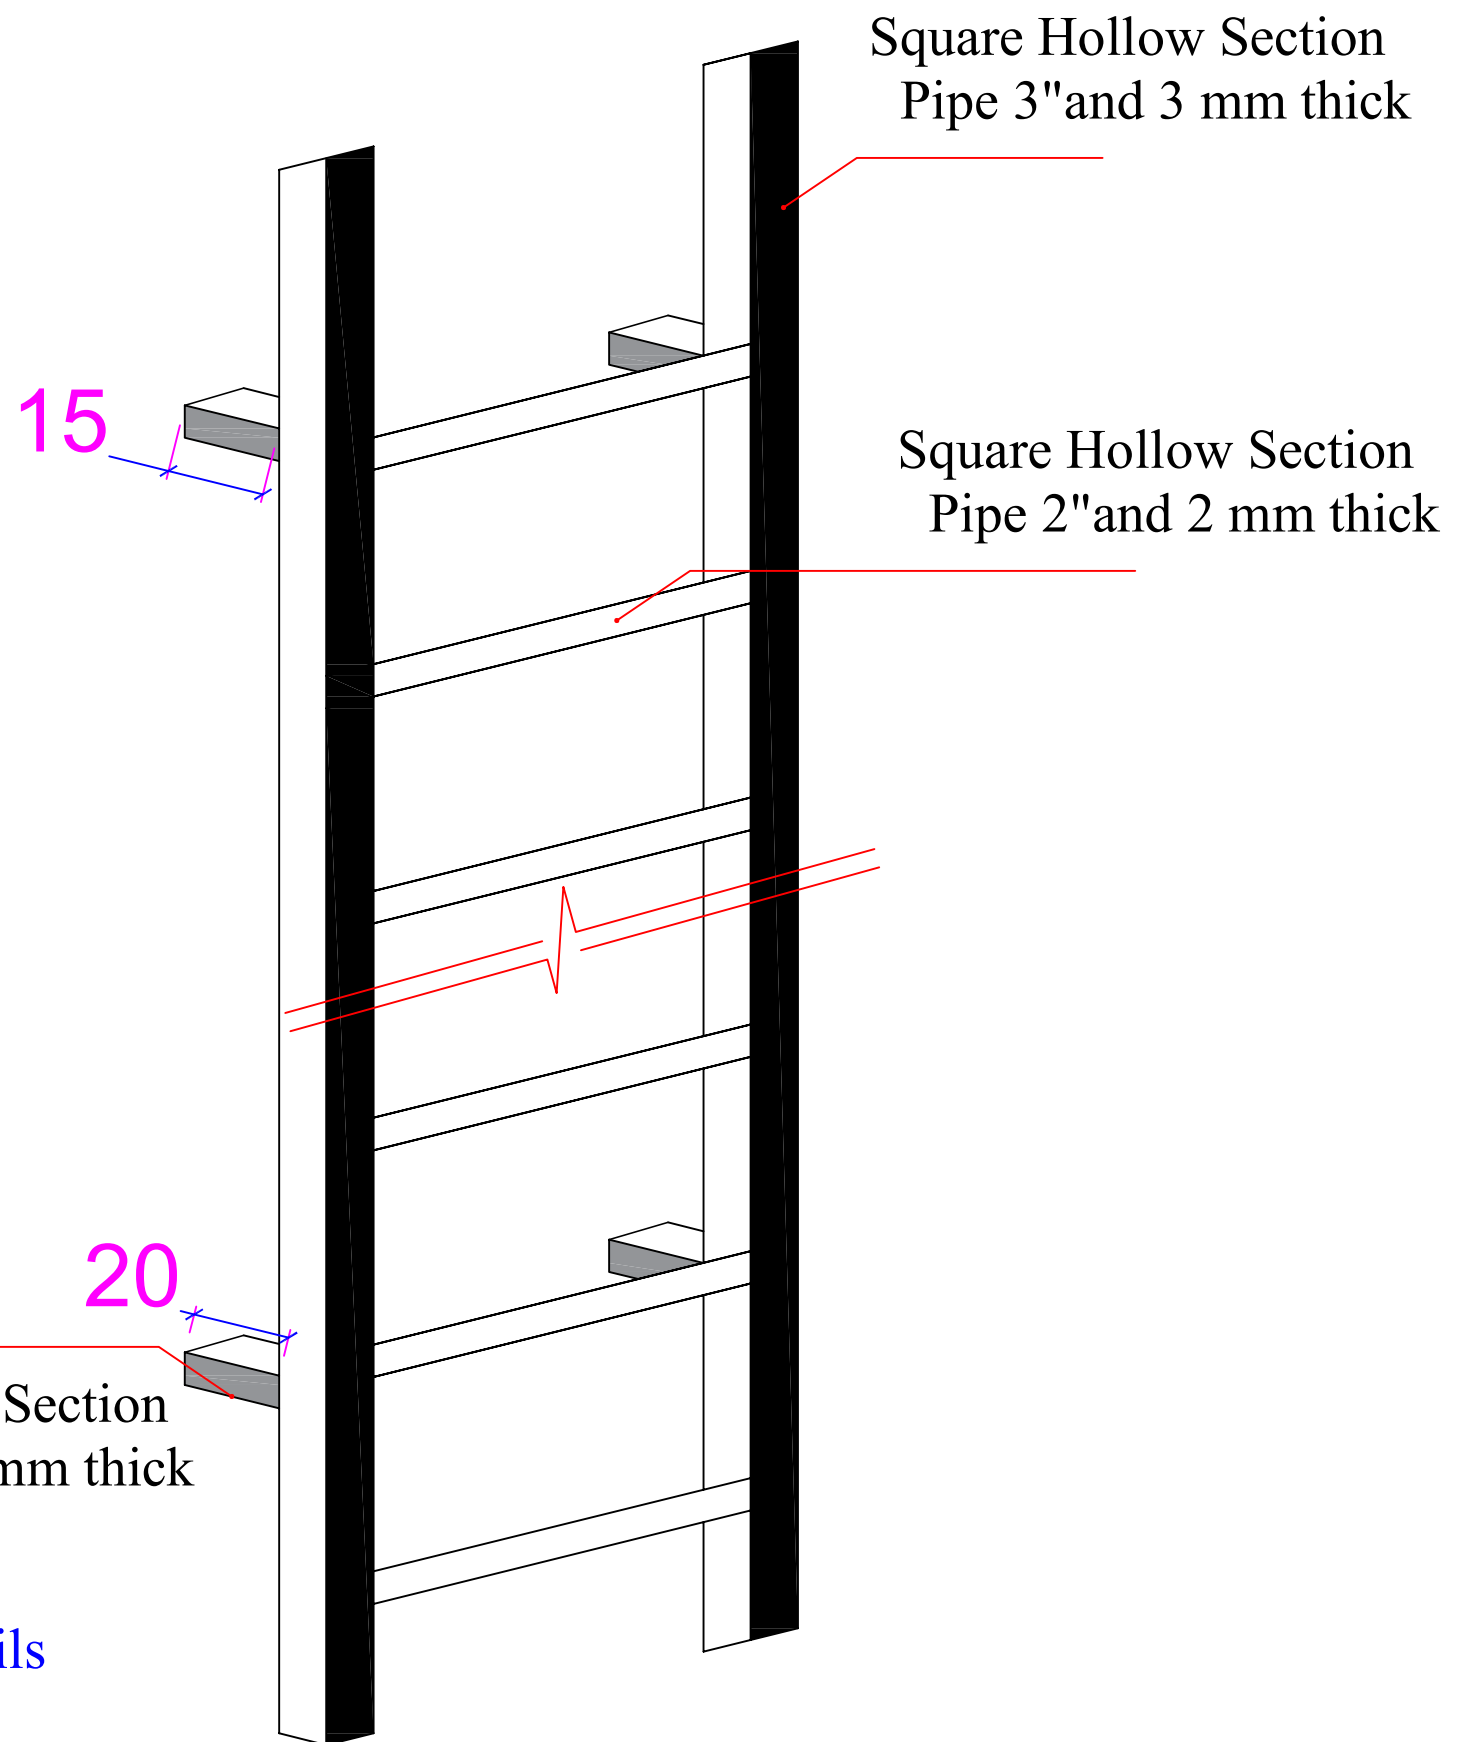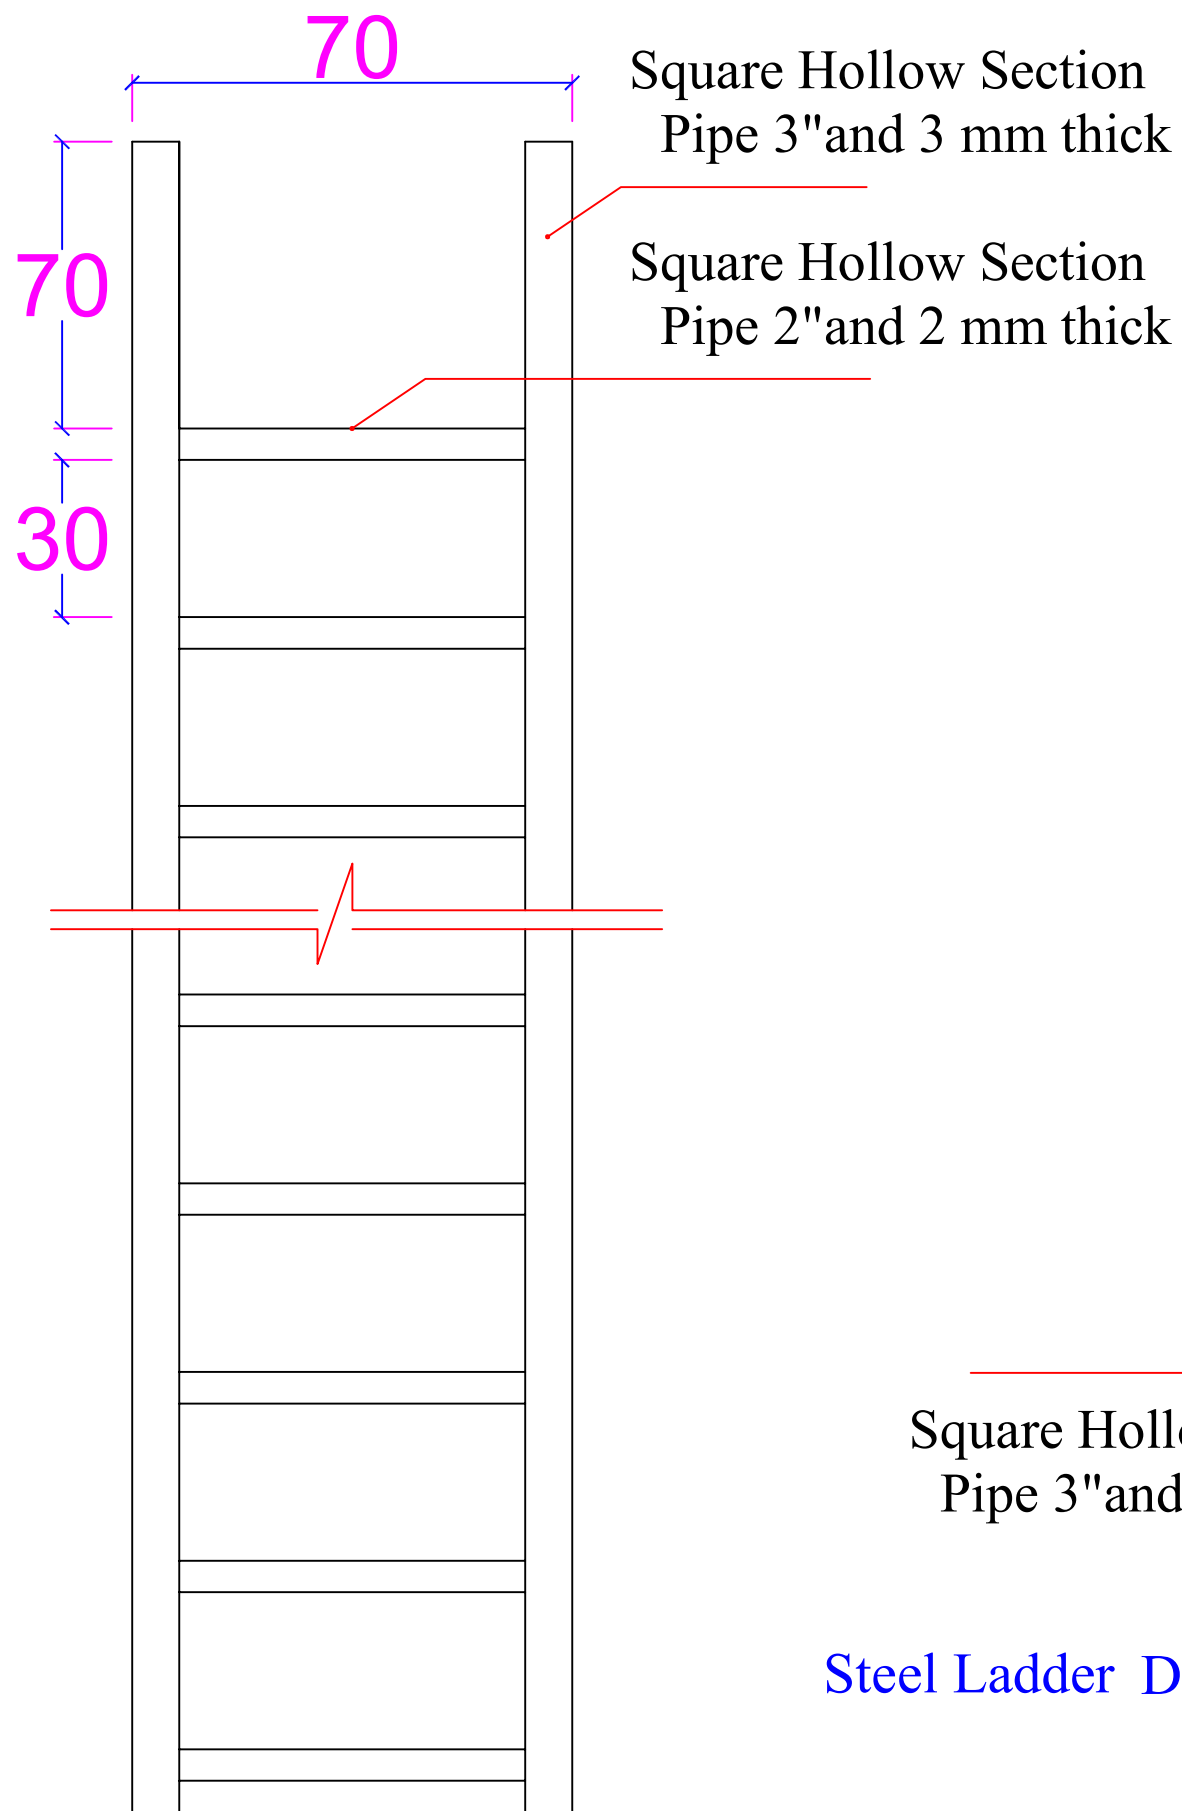


	DATE	INIT	REVISIONS
Job Architect Engineer			
Job Title			
مدرسة 12 صف			
Drawing Title			
تفاصيل سلم الخدمة			
Job No.		DRG No.	
CL/SFB		REVISION SUFFIX	
SCALE		DRAWING	
1/20		CHECKED	

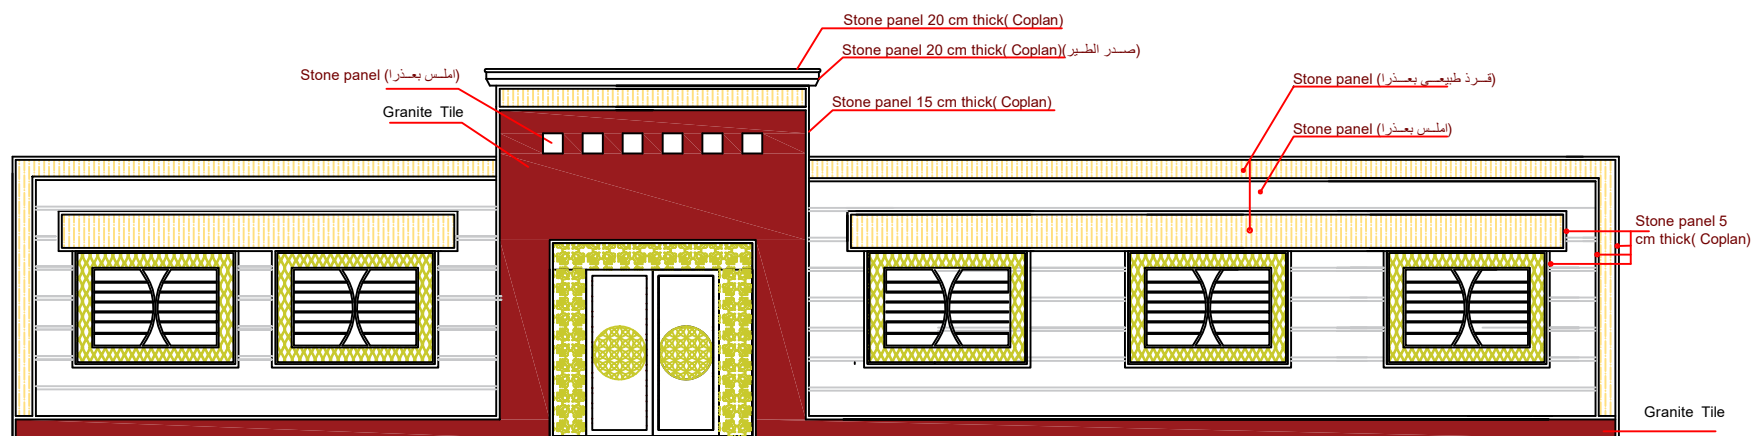

الواجهه الامامية لادارة والورشة

مدرسة ١٢ صف



Drawing Title		جناح الادارة	
الواجهات		AR/02	
Scale	1:100	Sheet	1 of 1
Date	2023/08/04	Author	AR/02
Check		Approved	

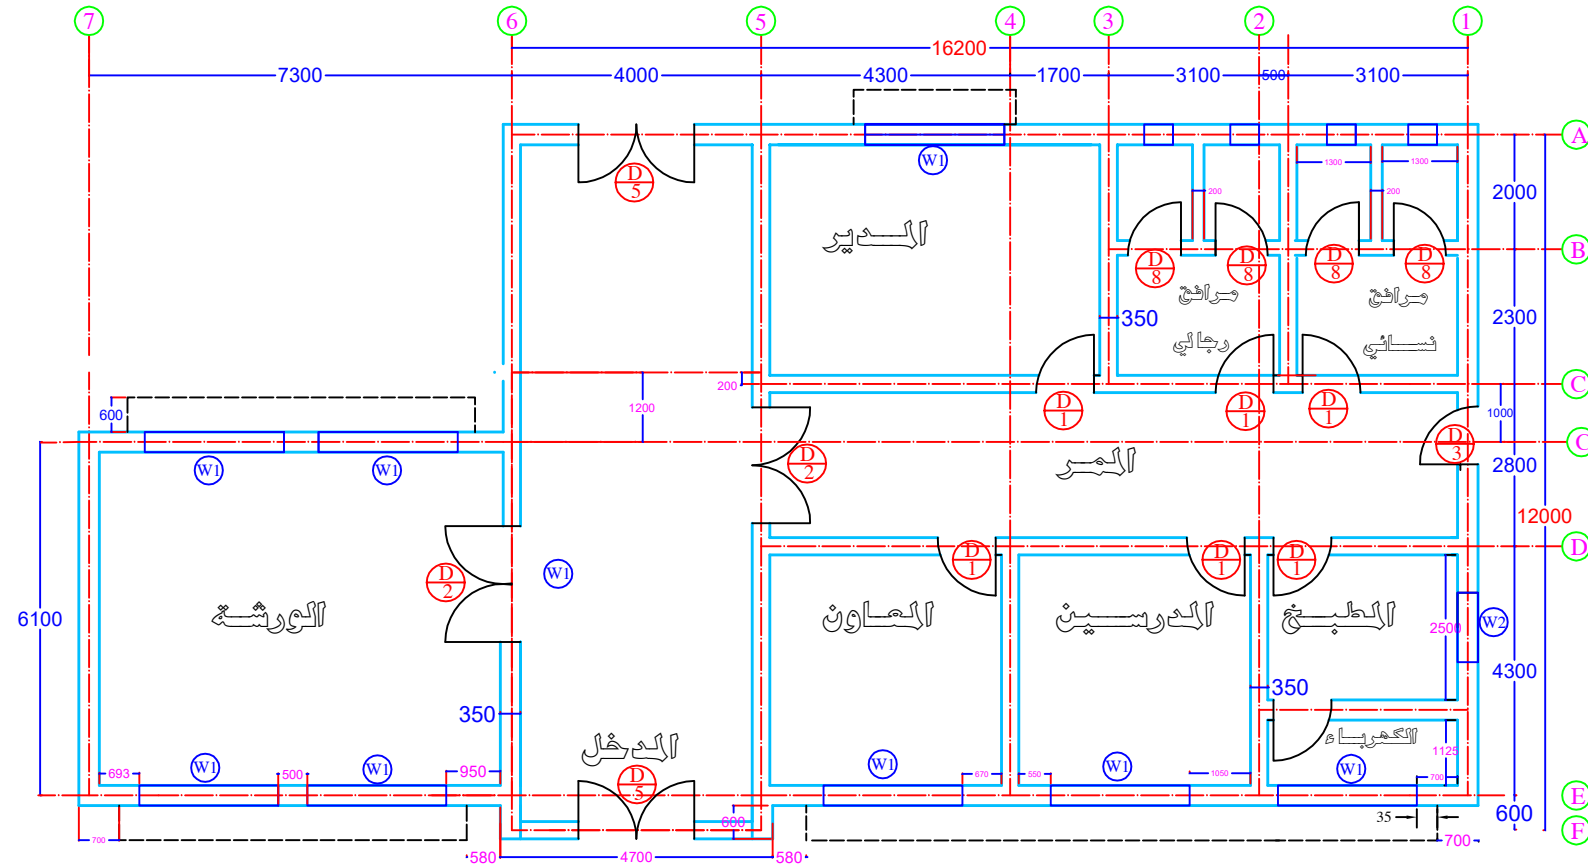


مخطط الطابق الأرضي

مدرسة ١٢ صف


Drawing Title			
مخطط الجدران			
الادارة			
Job No.	DRG No.		
CL/SFB	ST-1		
SCALE	DATE	DRAWING	CHECKED
1/100	24/10/2004		

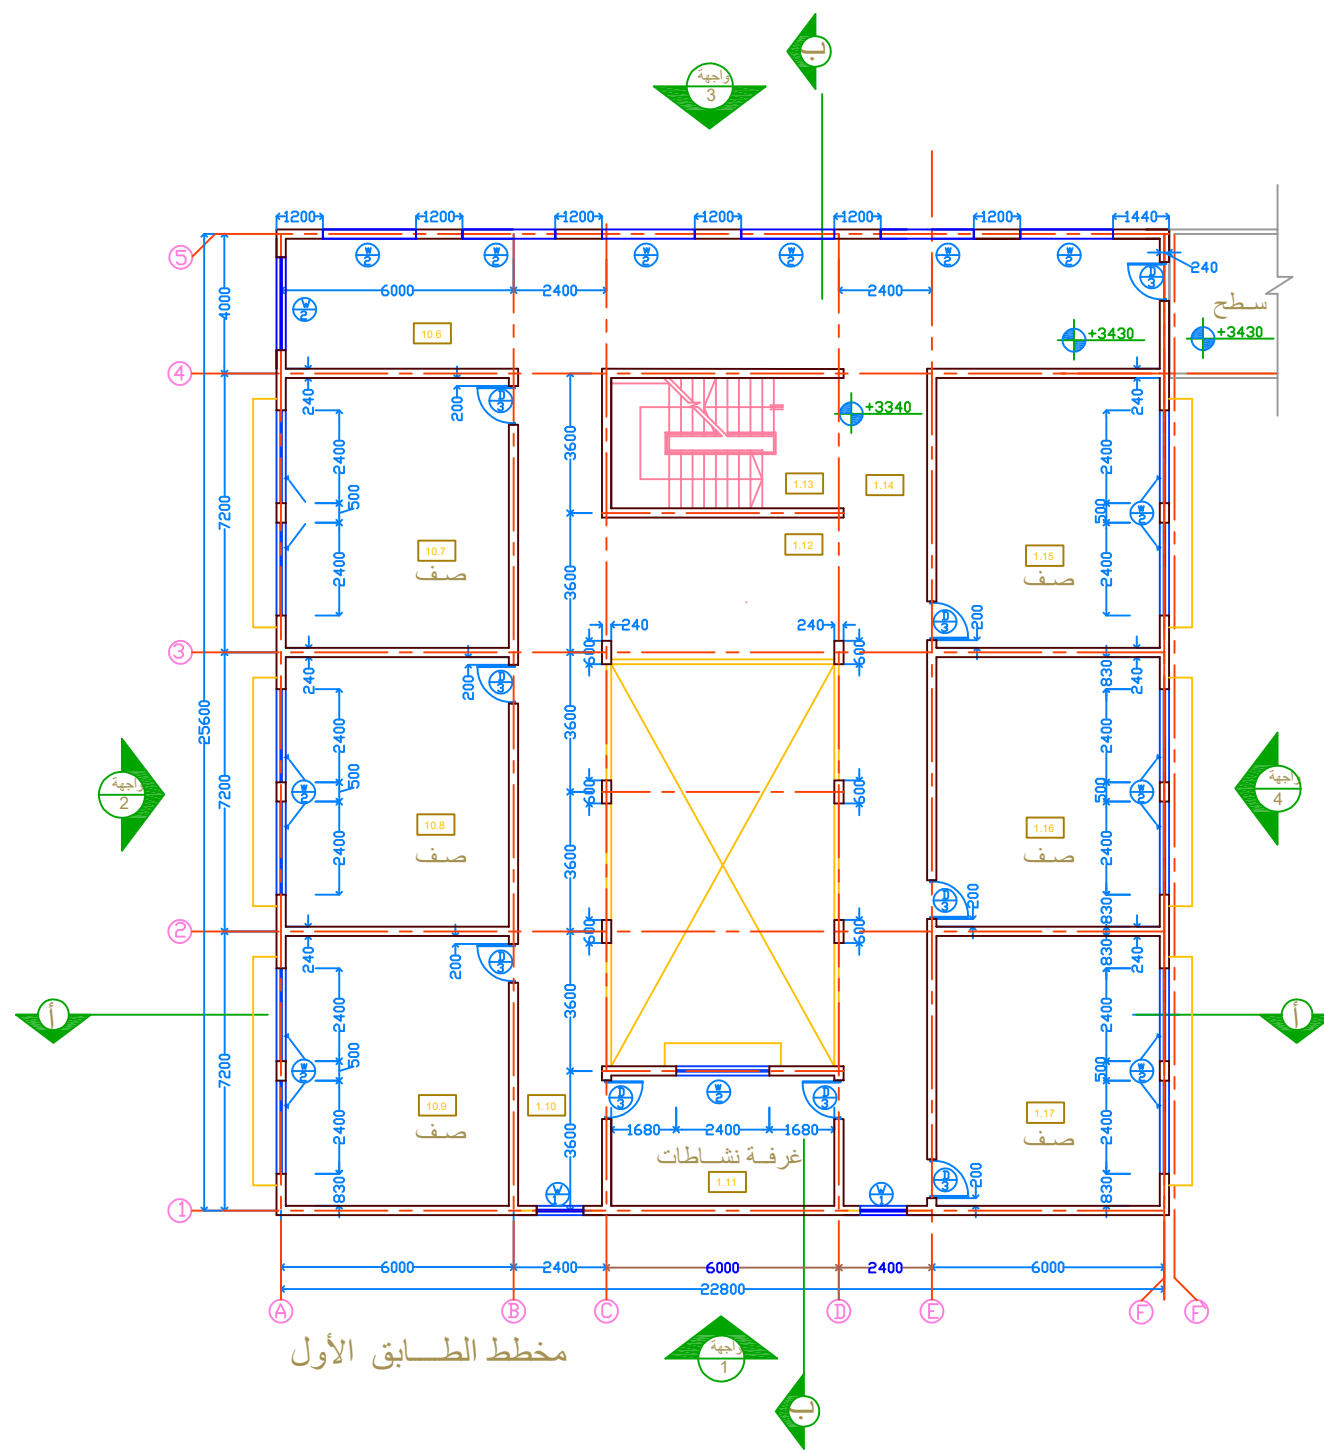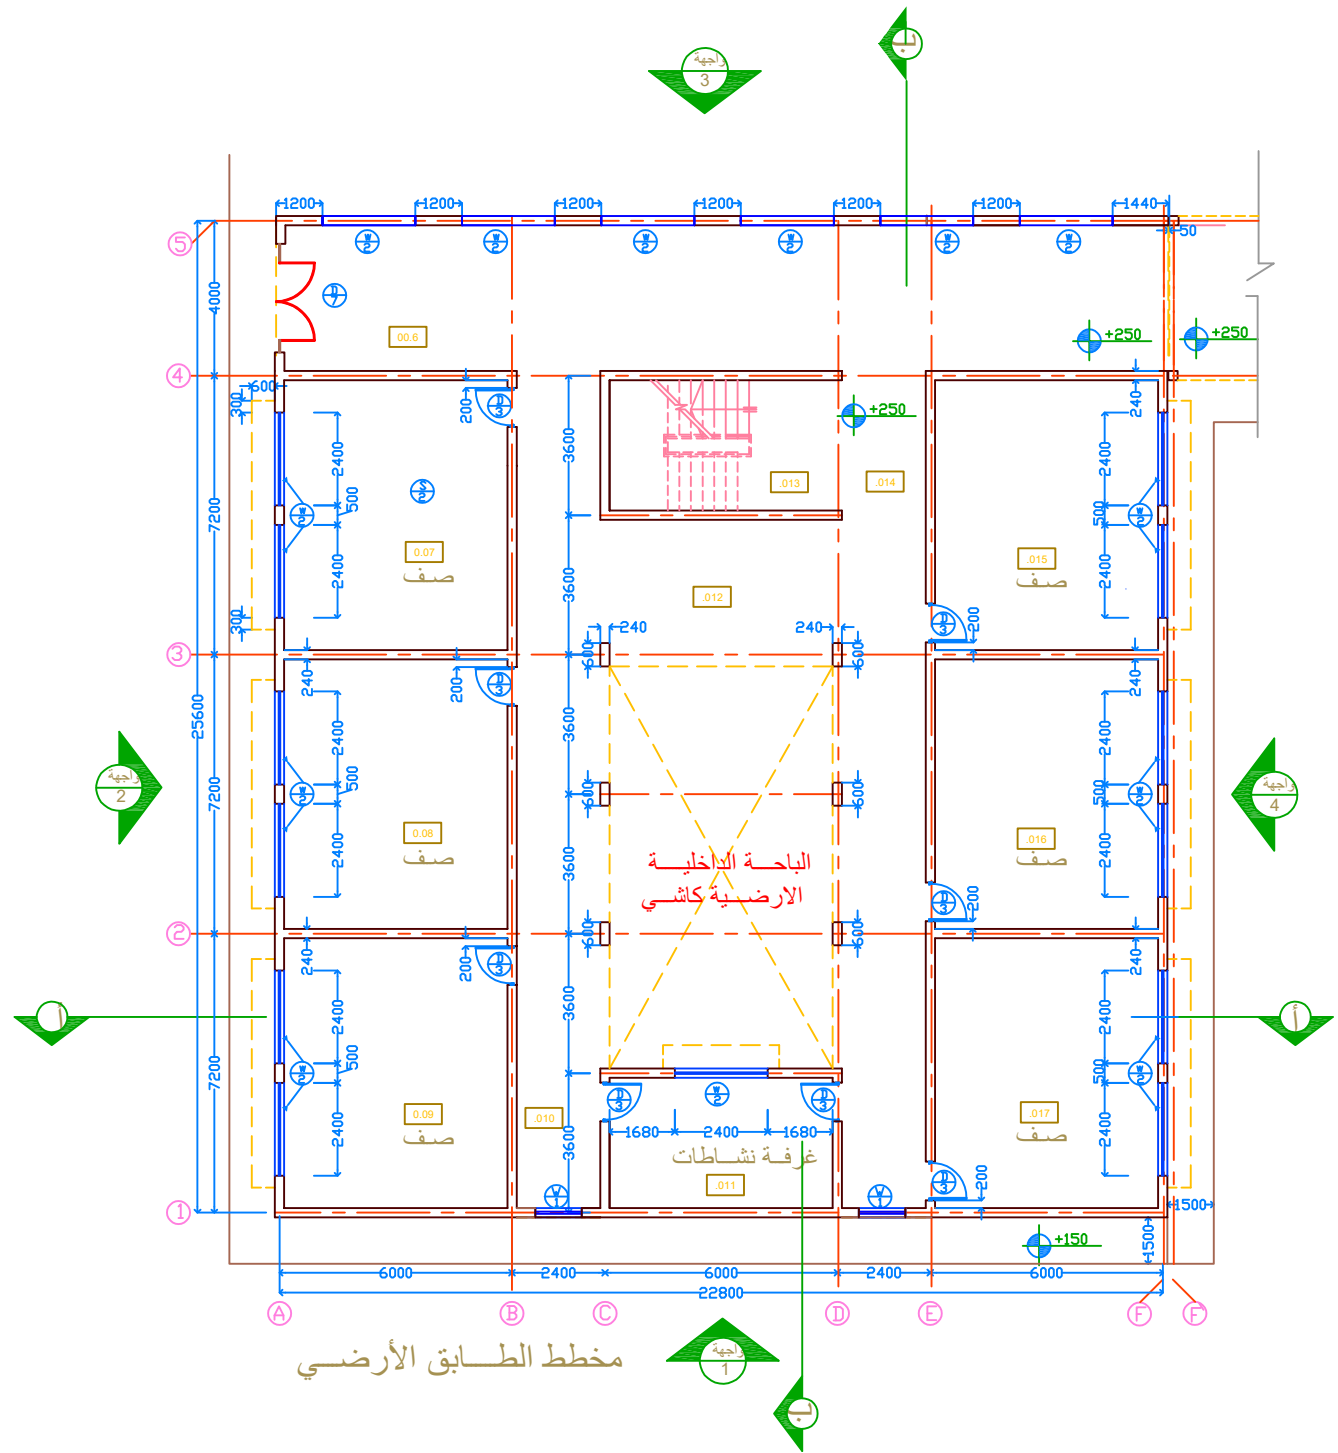


	DATE	INIT	REVISIONS
Job Architect Engineer			
Job Title			
مدرسة 18 صف			
Drawing Title			
مخططات الصفوف مخططات			
Job No.		DRG No.	
CL/SFB		REVISION SUFFIX	
SCALE		DATE	
1/100		DRAWING	
		CHECKED	

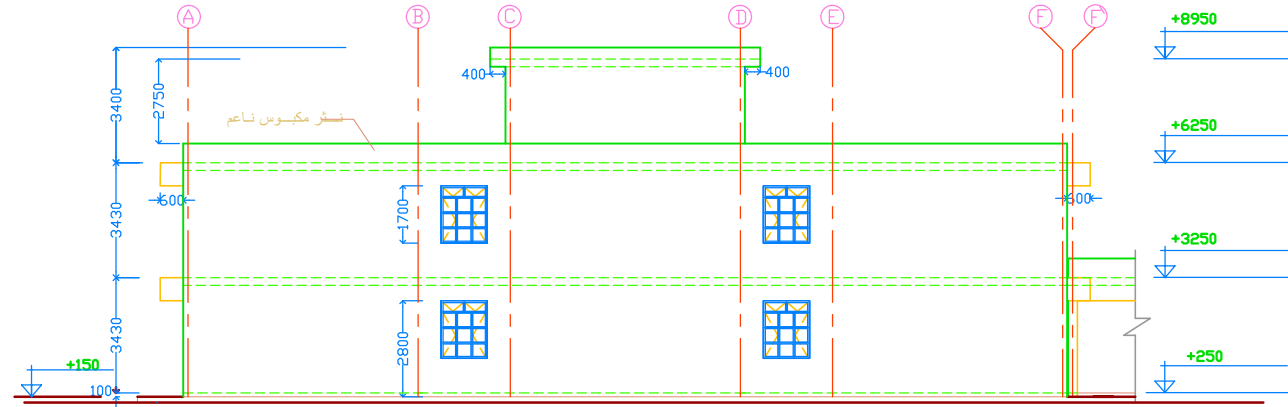


واجهة رقم 1

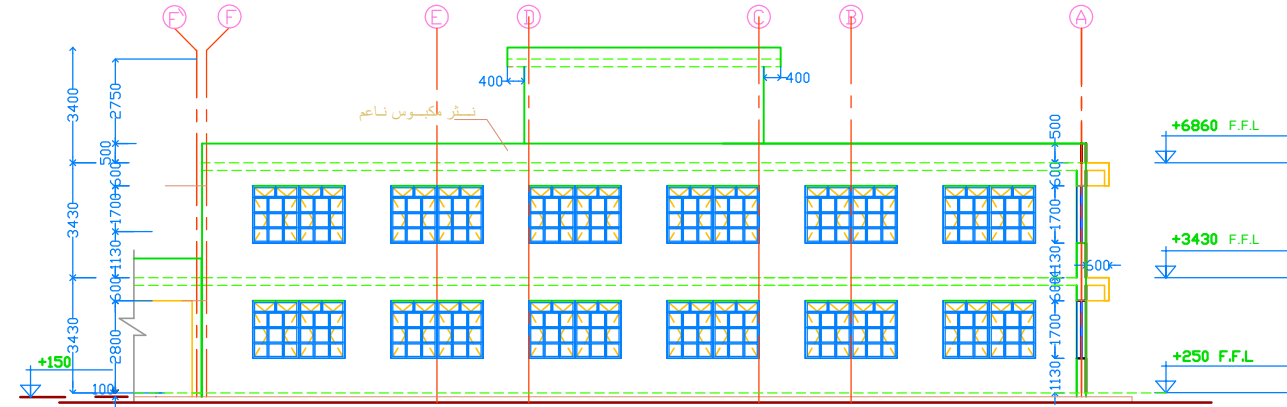

واجهة رقم 3

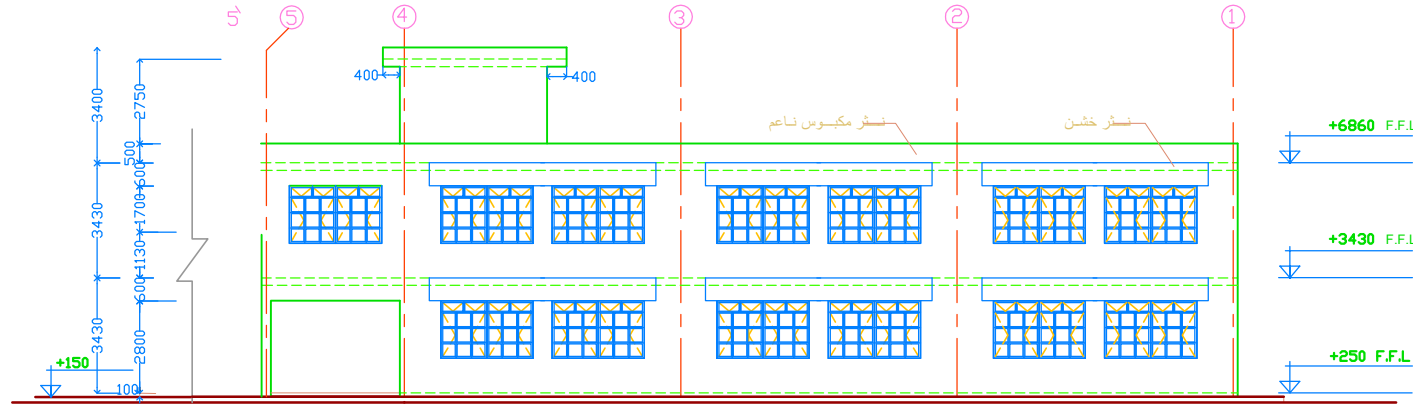


واجهة رقم 2

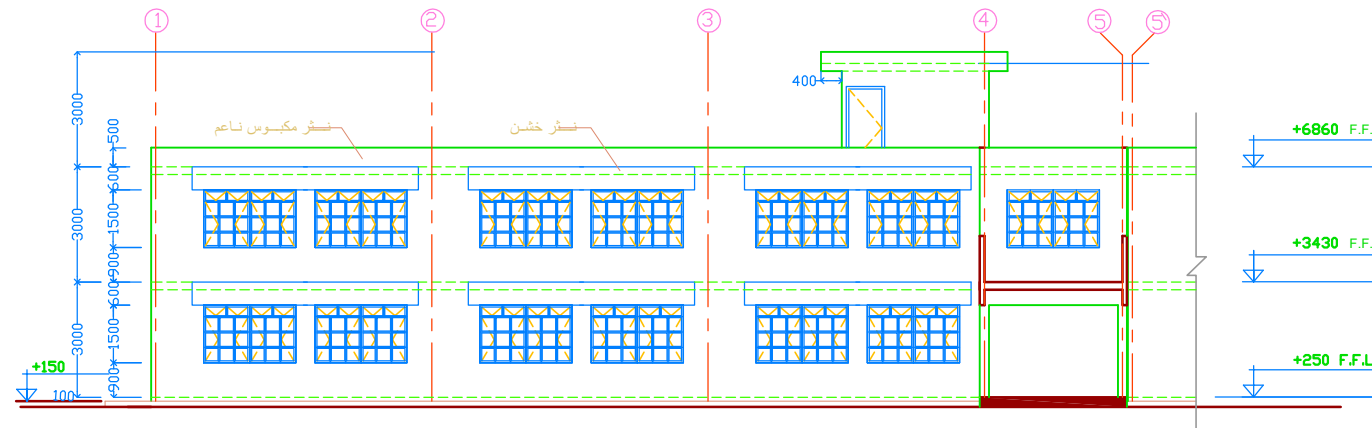

واجهة رقم 4

مدرسة ١٢ صف

Drawing Title		مخططات الصفوف الواجهات والمناسيب	
Job No.	CL/SFB	DRG No.	A07
SCALE	DATE	DRAWING	CHECKED
1/100			





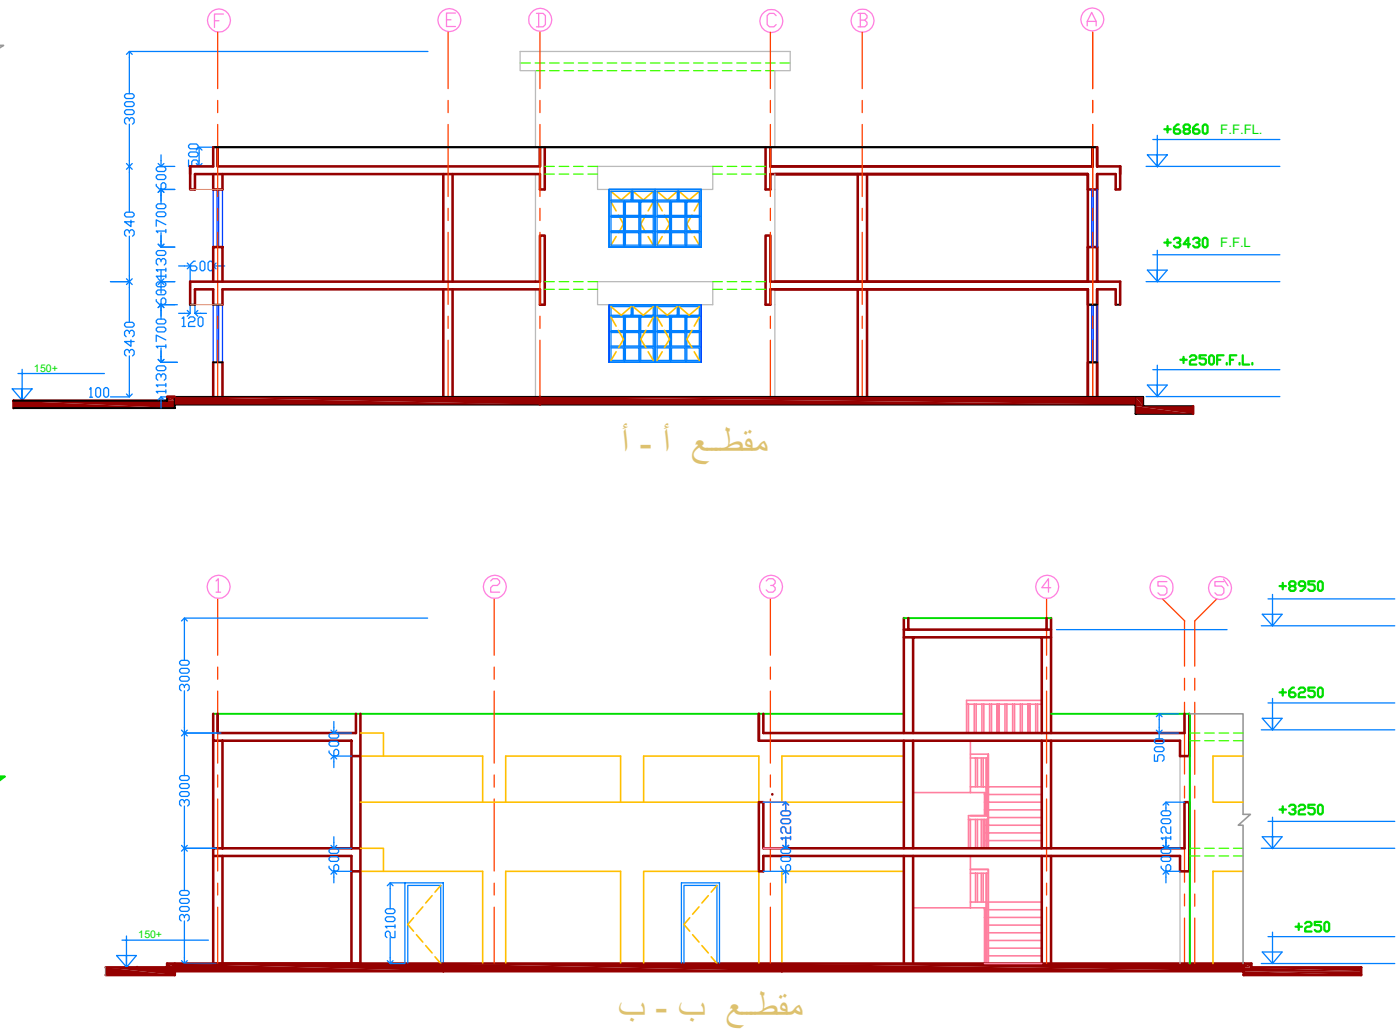


مدرسة ١٢ صف


Drawing Title

مخططات الصفوف
مخططات / مقاطع


Job No.		DRG NO. A06	
CL/SFB		REVISION SUFFIX	
SCALE 1/100	DATE	DRAWING	CHECKED

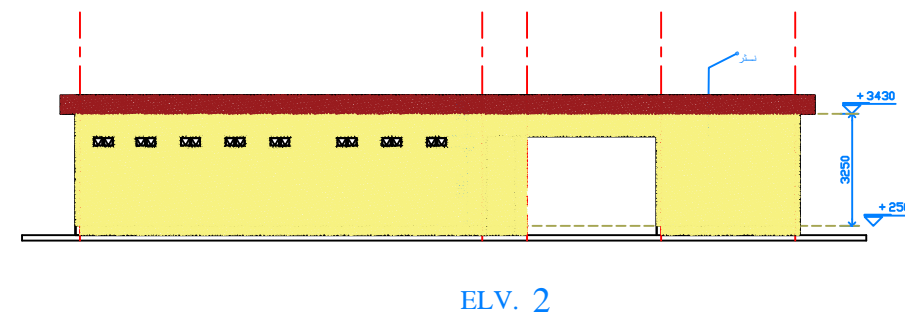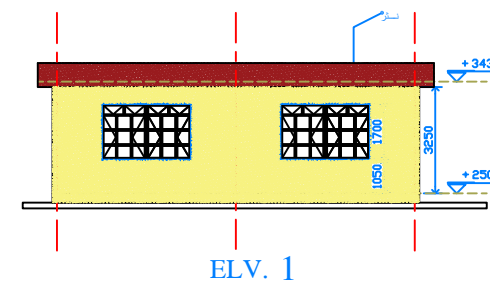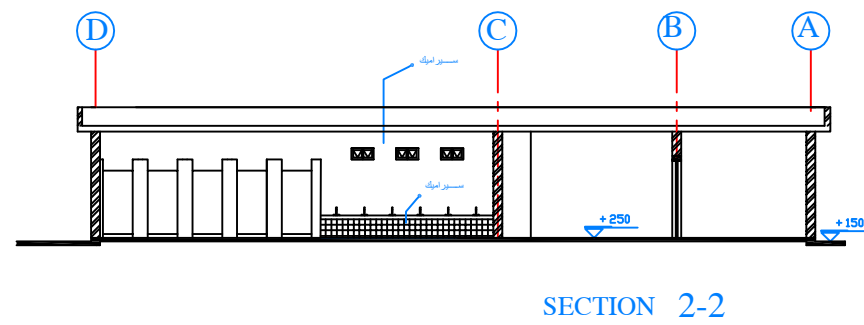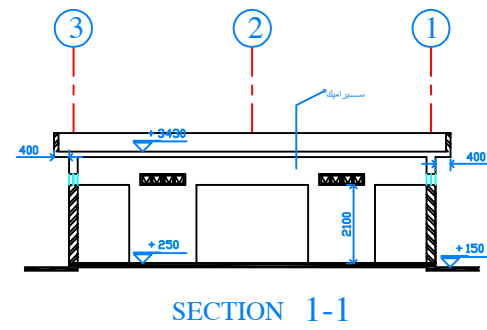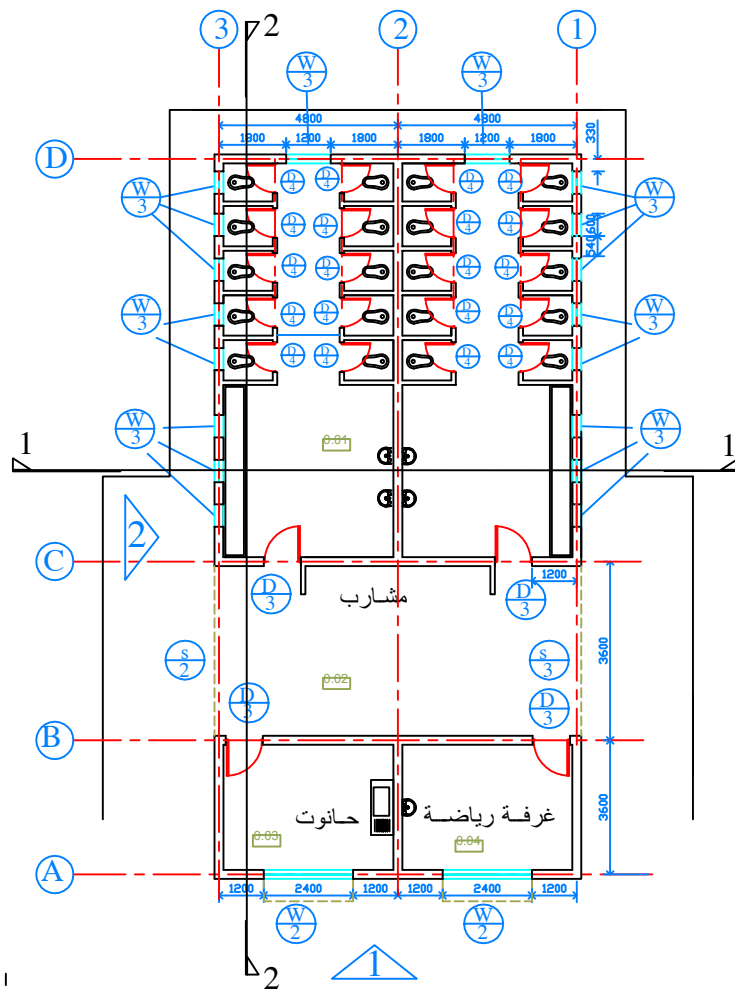

Job Architect Engineer			
Job Title			
مدرسة 12 صف			
Drawing Title			
مخططات أفقية للمرافق الصحية العامة			
Job No.		DRG No.	
CL/SFB		REVISION SUFFIX	
SCALE		DRAWING	
DATE		CHECKED	

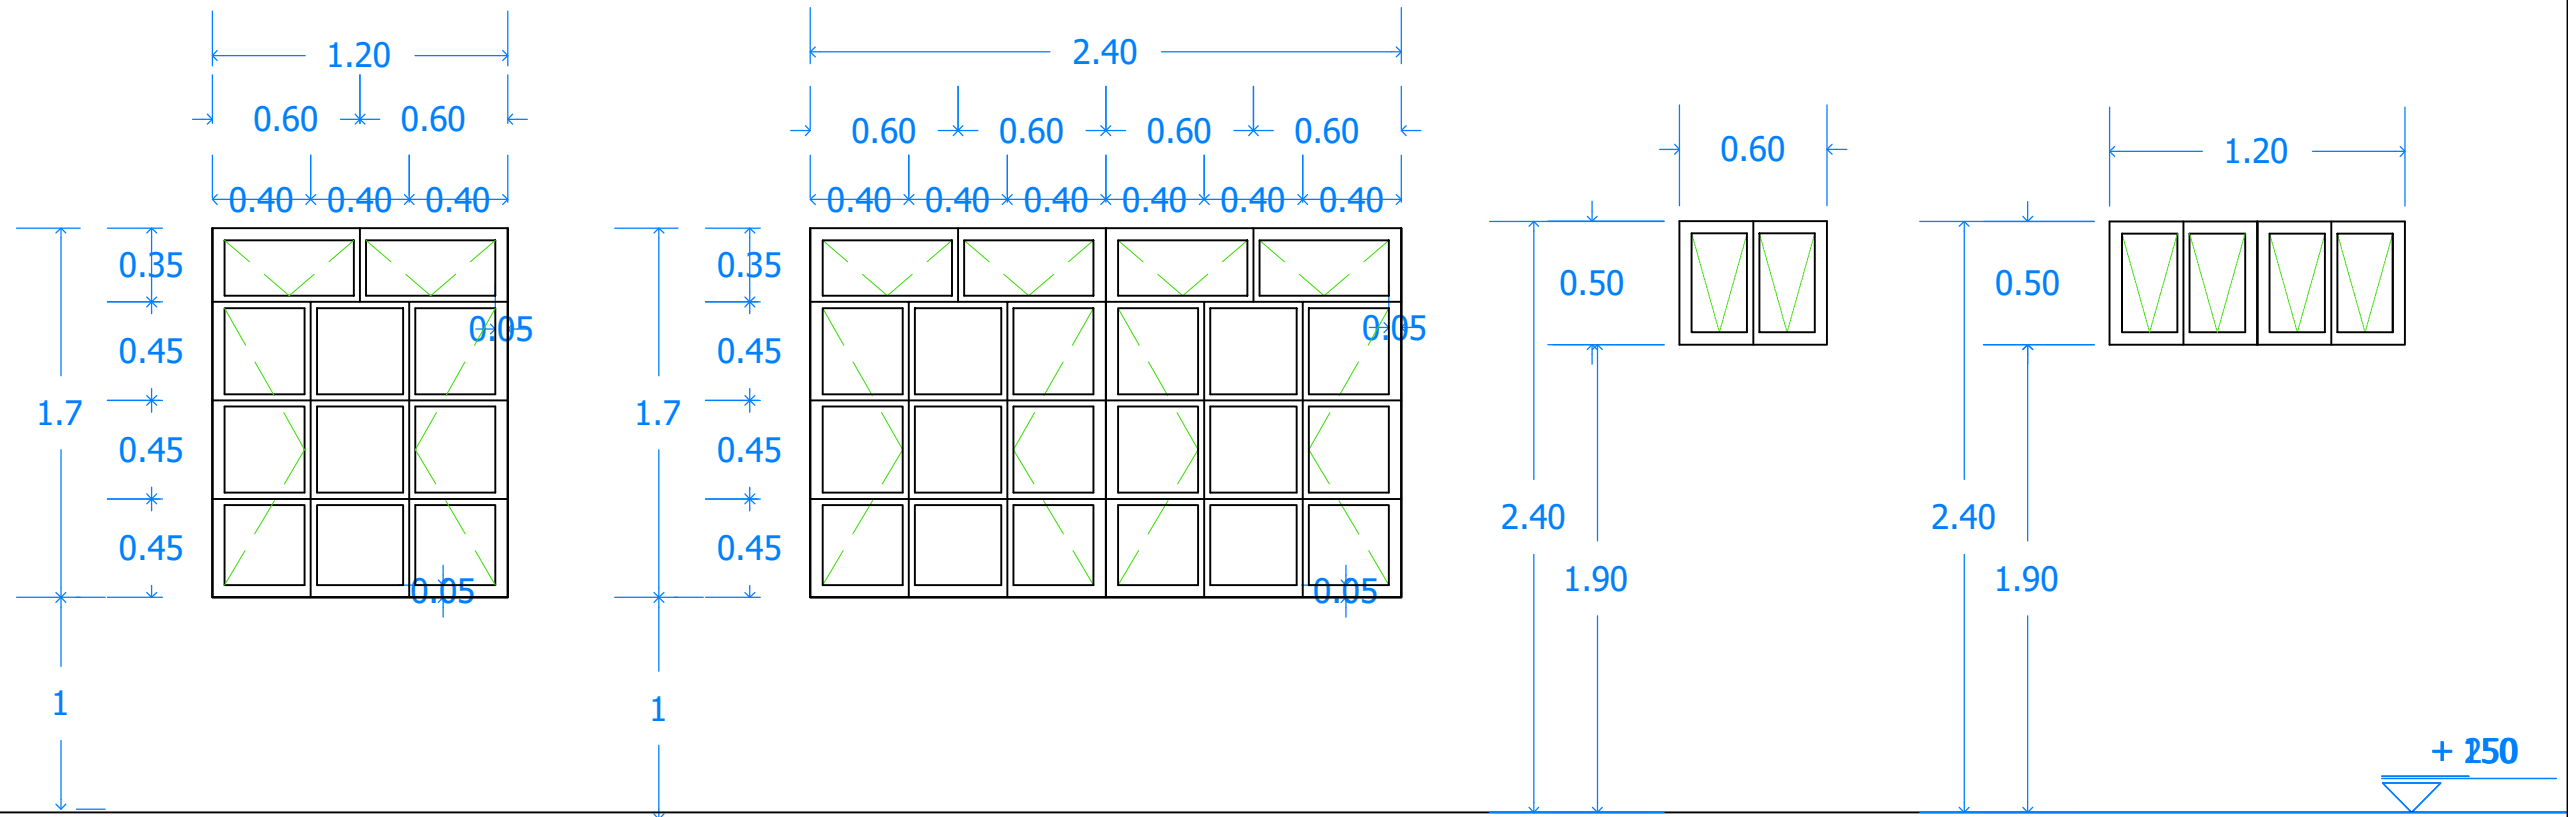


شباك pvc W2
شباك pvc W1
شباك pvc W4
شباك pvc W3

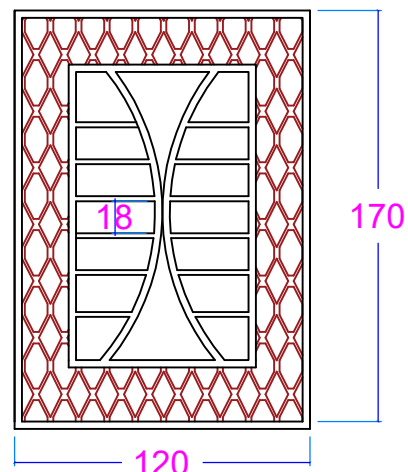

Steel Guard Frame

كتيبة شباك رقم 1


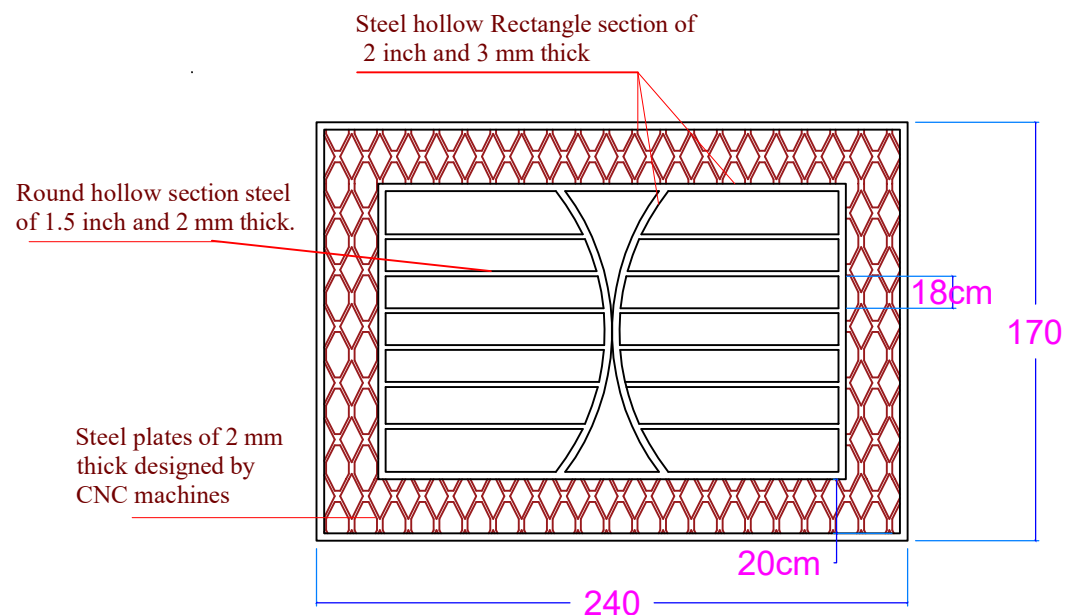


Steel Guard Frame

كتيبة شباك رقم 2

مدرسة ١٣ صف

Drawing Title			
Details of Window and Steel Burglar			
Job No.	DRG No. AR/28		
CL/SFB	REVISION SUFFIX		
SCALE	DATE	DRAWING	CHECKED
1/20			

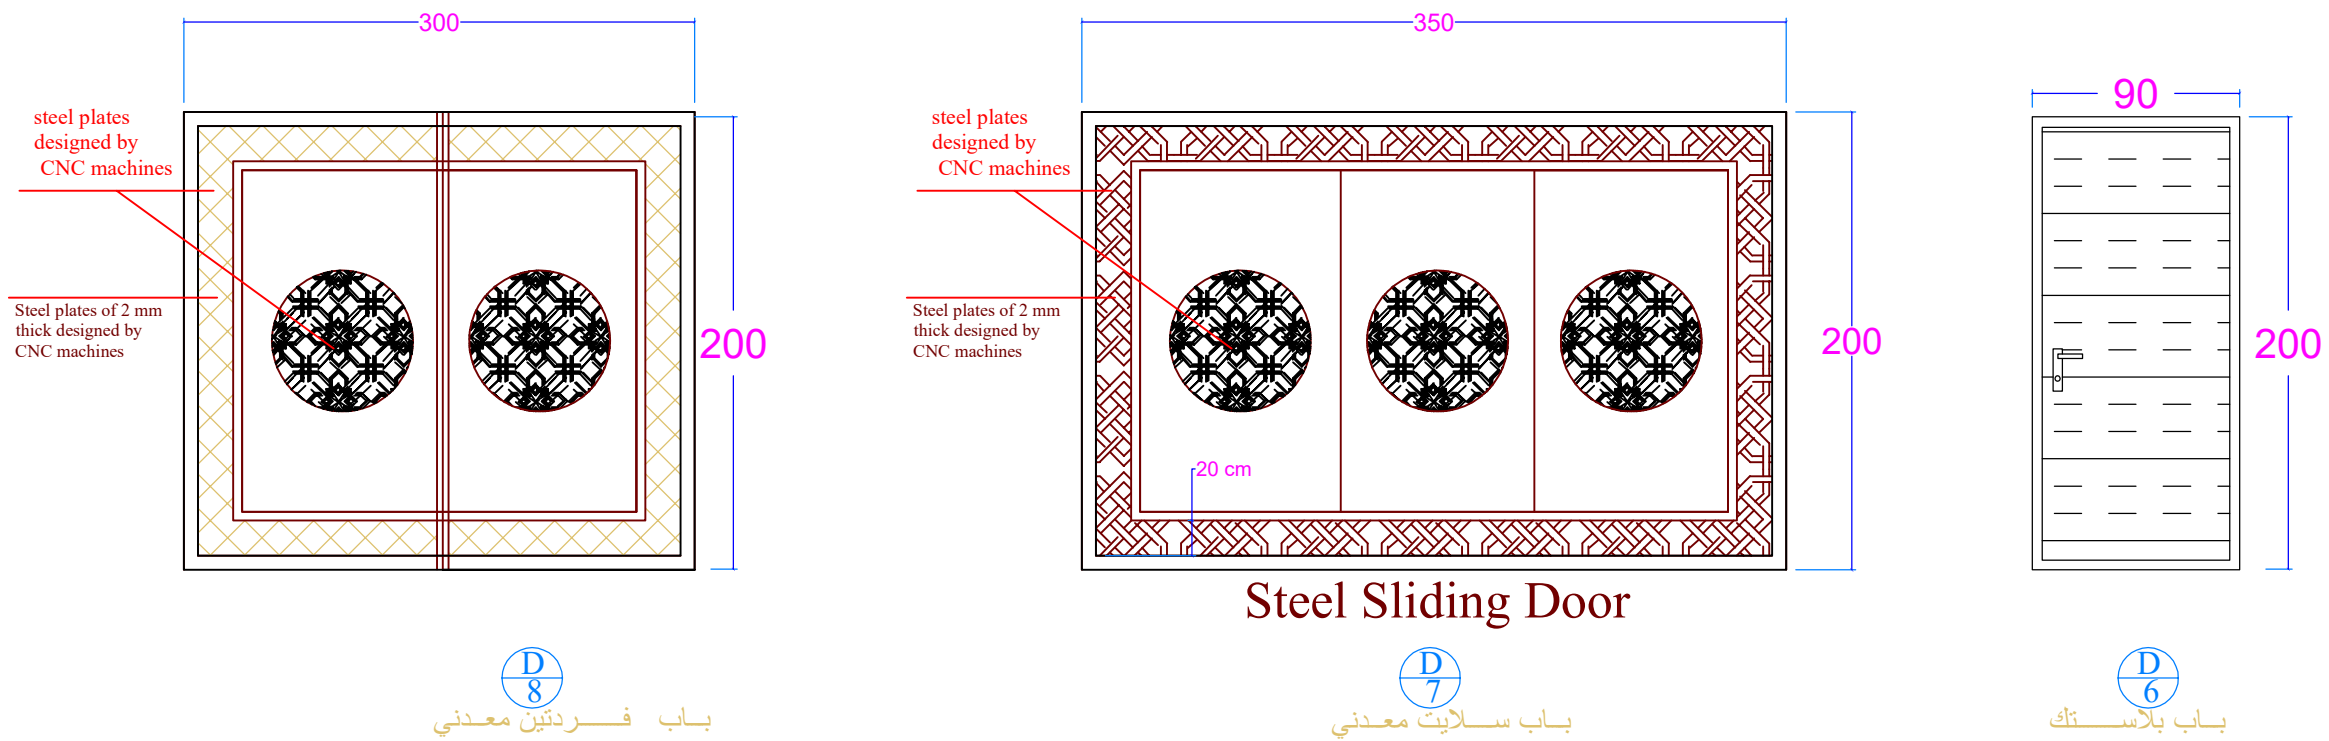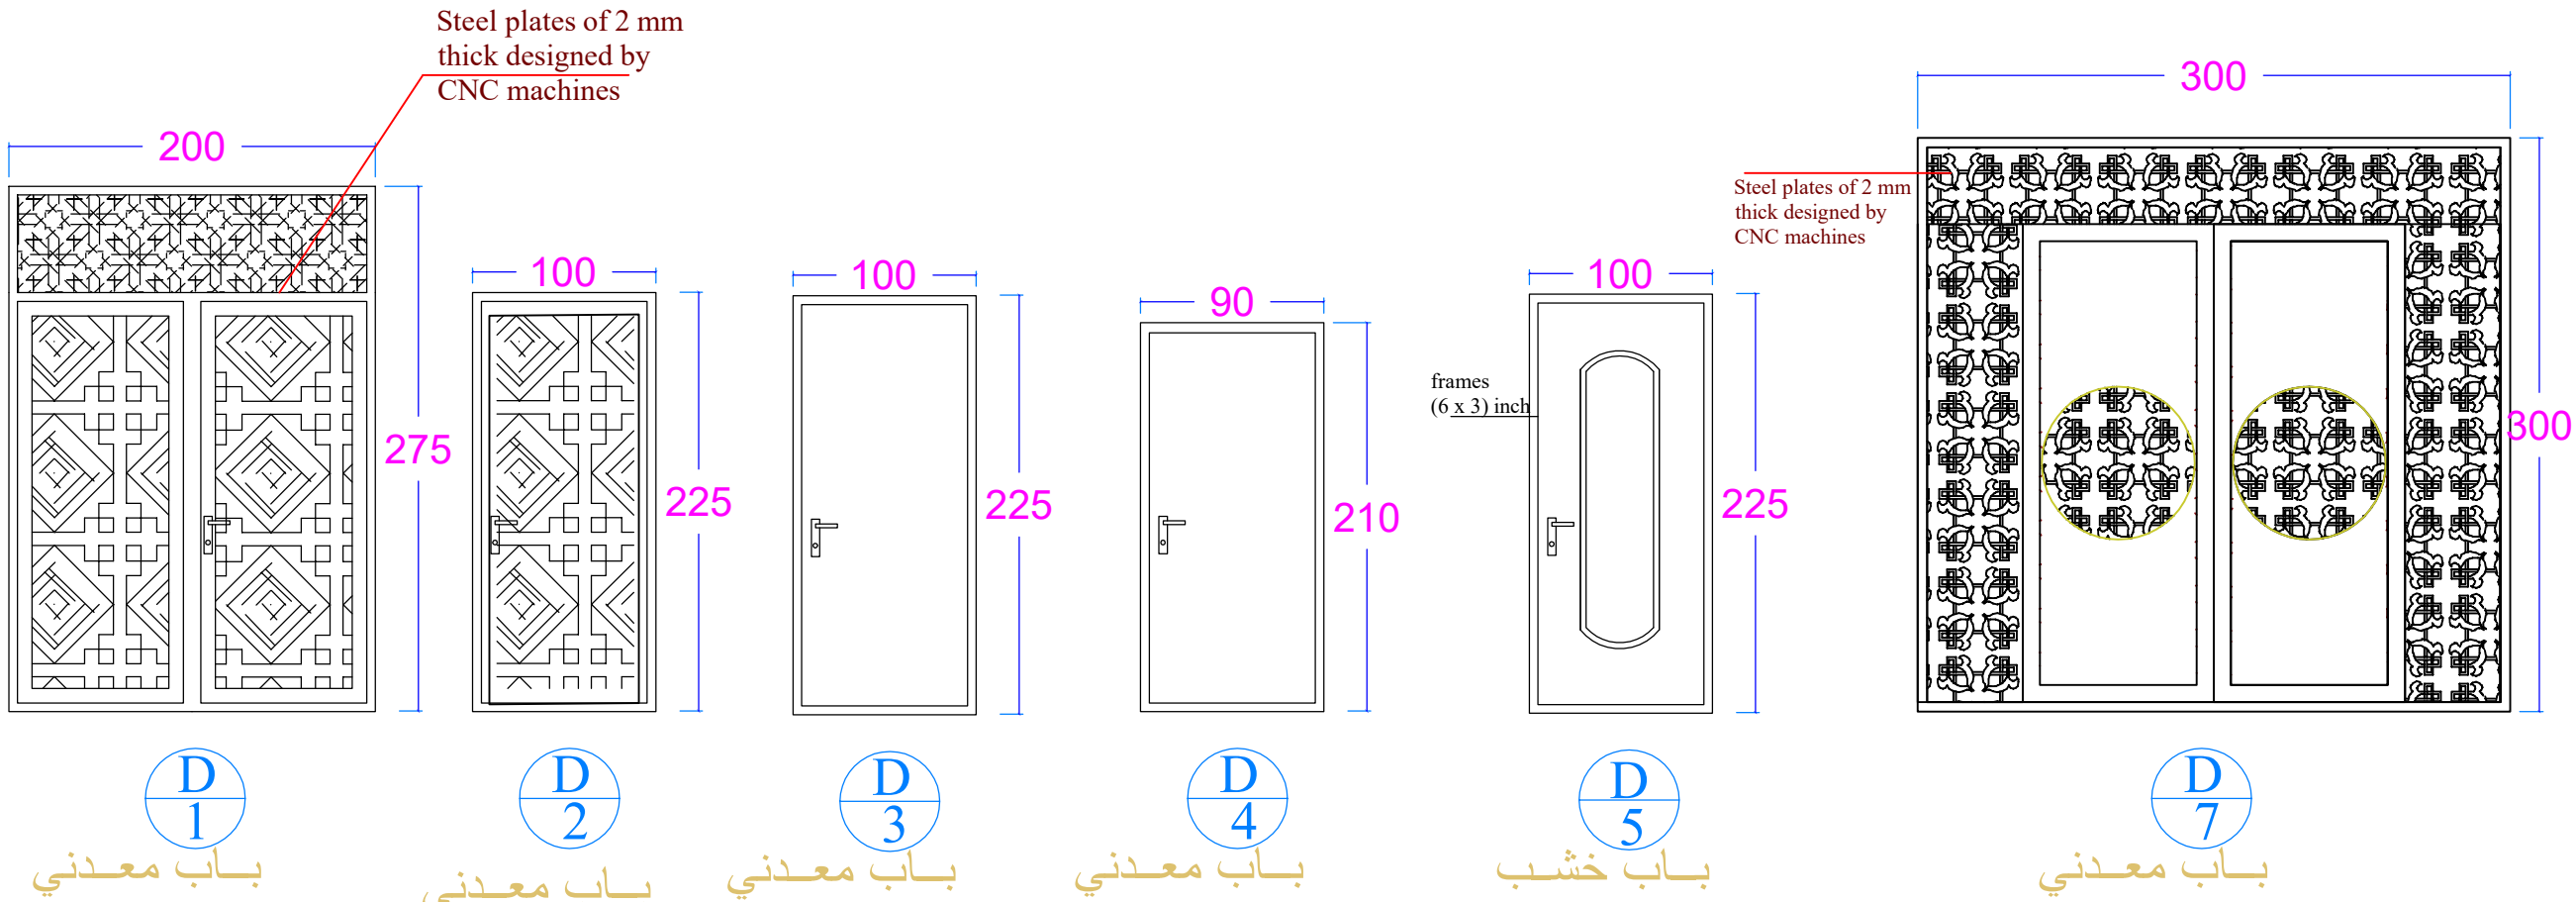


مدرسة ١٢ صف


Doors الابواب

Job No.	DRG No.
CL/SFB	AR/25
SCALE	DATE
1/20	
DRAWING	CHECKED

Steel hollow square section of
1.5 inch and 3 mm thick

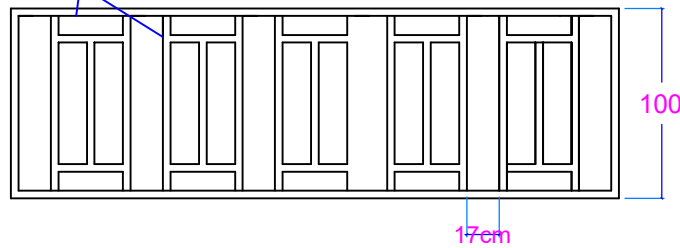



⊕ 1 m Height For The Walls Openings of the First Floor

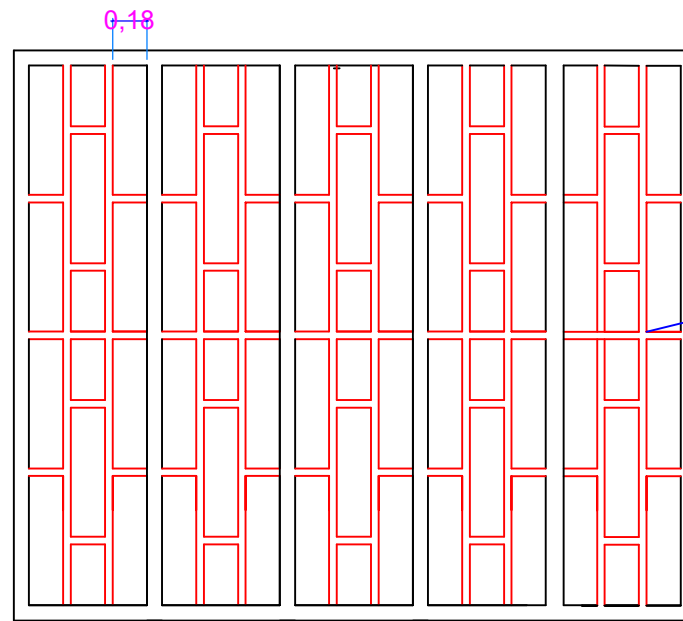

⊕ Steel Burglar Bars for The Internal Corridors

Steel hollow Rectangle section of
1.5*2 inch and 3 mm thick

Steel hollow square section of
1.5 inch and 3 mm thick

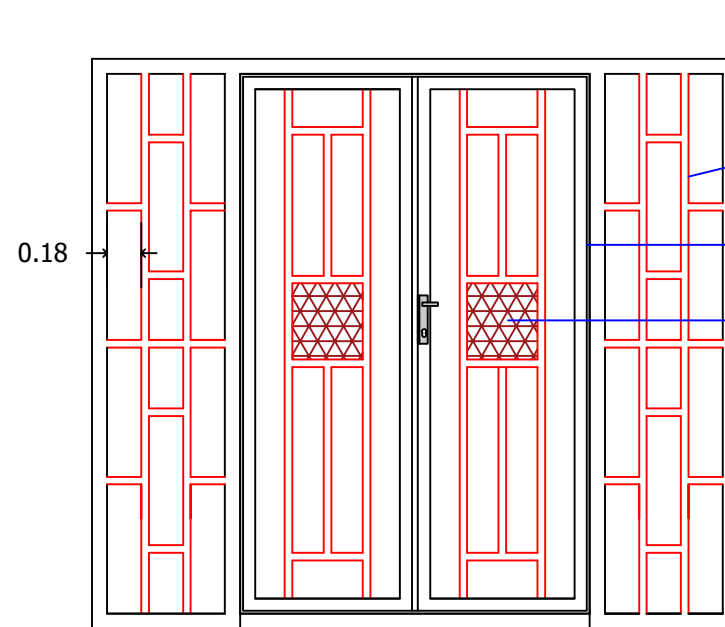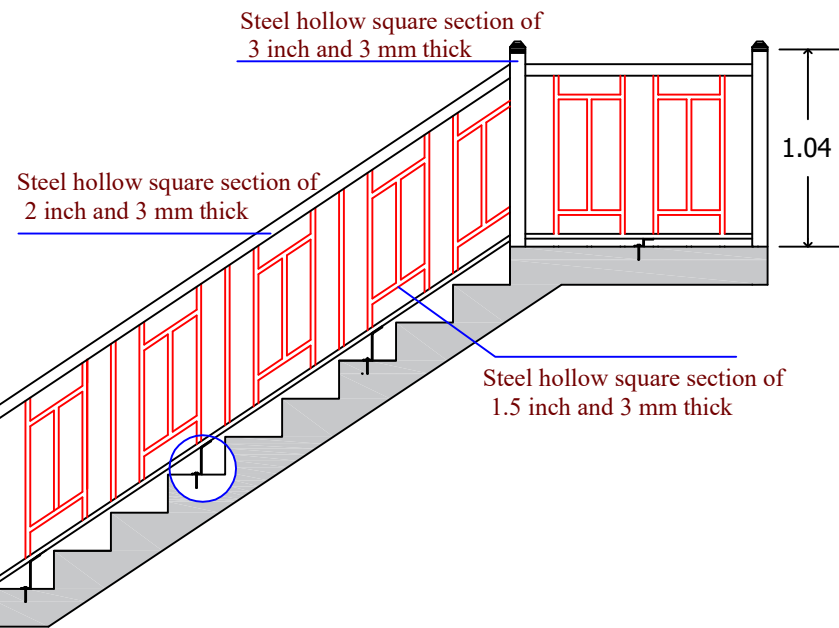

⊕ Steel Burglar Bars for The Internal Corridors

Steel hollow Rectangle section of
1.5*2 inch and 3 mm thick

Steel hollow square section of
1.5 inch and 3 mm thick

Steel angle section of
1 inch and 3 mm thick


Steel plates of 2 mm
thick designed by
CNC machines

مدرسة ١٢ صف


Drawing Title

Details of Steel Burglar
كتائب الحماية والمحجر



Job No.	DRG No.
CL/SFB	AR/26
SCALE	DATE
1/20	
DRAWING	CHECKED

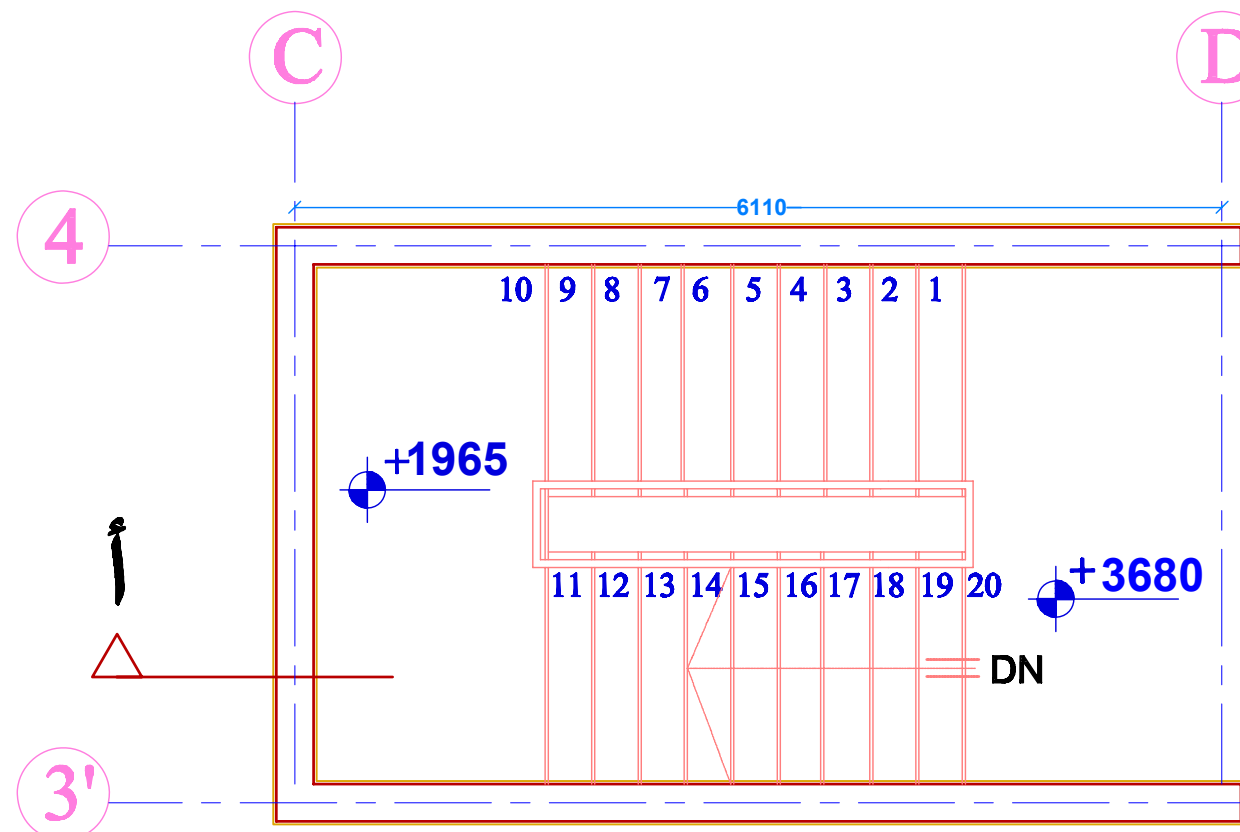

مكبر درج الطابق الاول

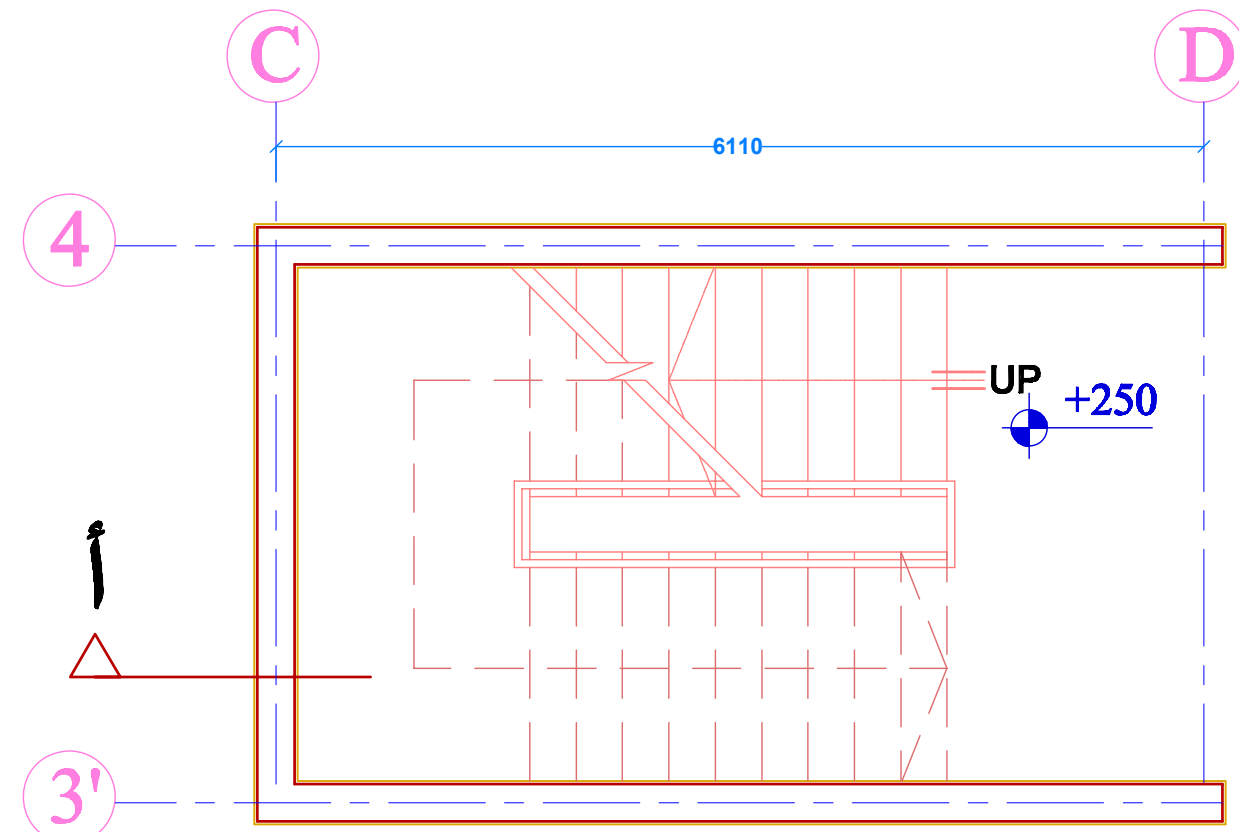

مكبر درج الطابق الارضي



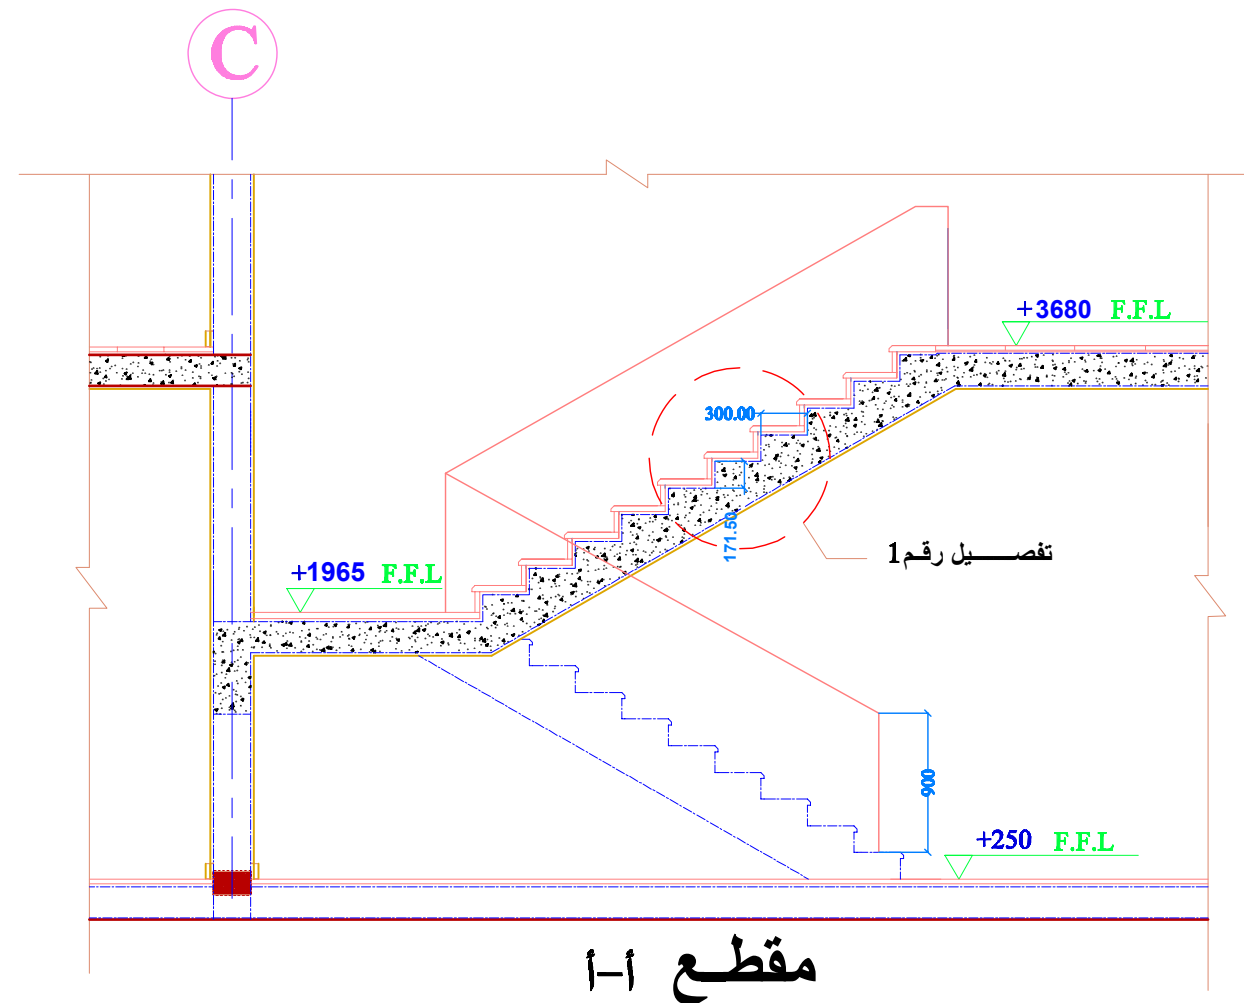
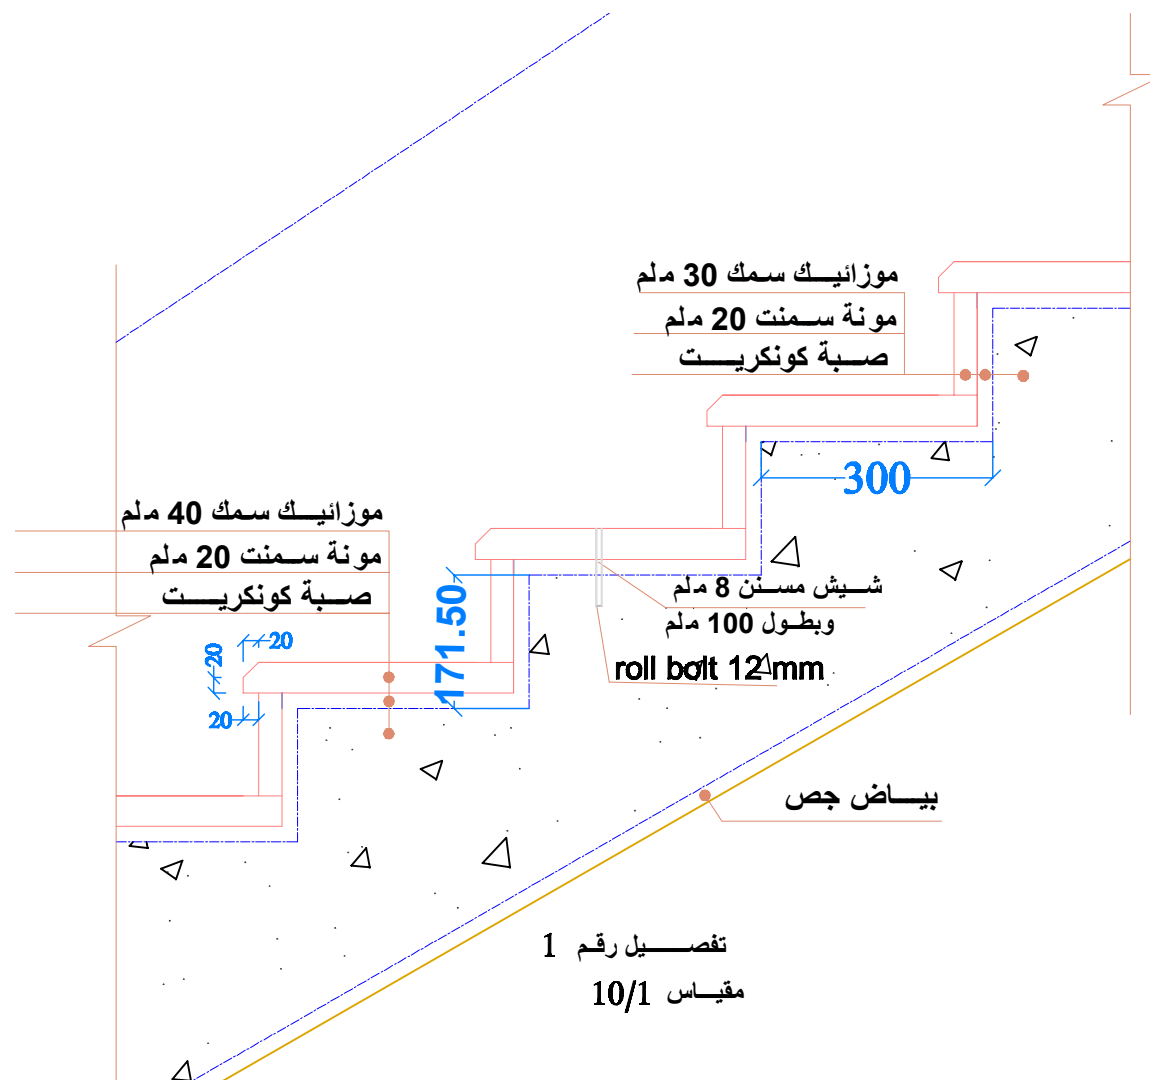


مقطع أ-أ

مدرسة ١٢ صف



تفصيل الدرج
تفاصيل مكبرة

Job No.	AR/13
CL/AR/13	ARCHITECT
SCALE	DATE
1/20-1/10	3/10/2004
CHECKED	DESIGNED
	checked at - design

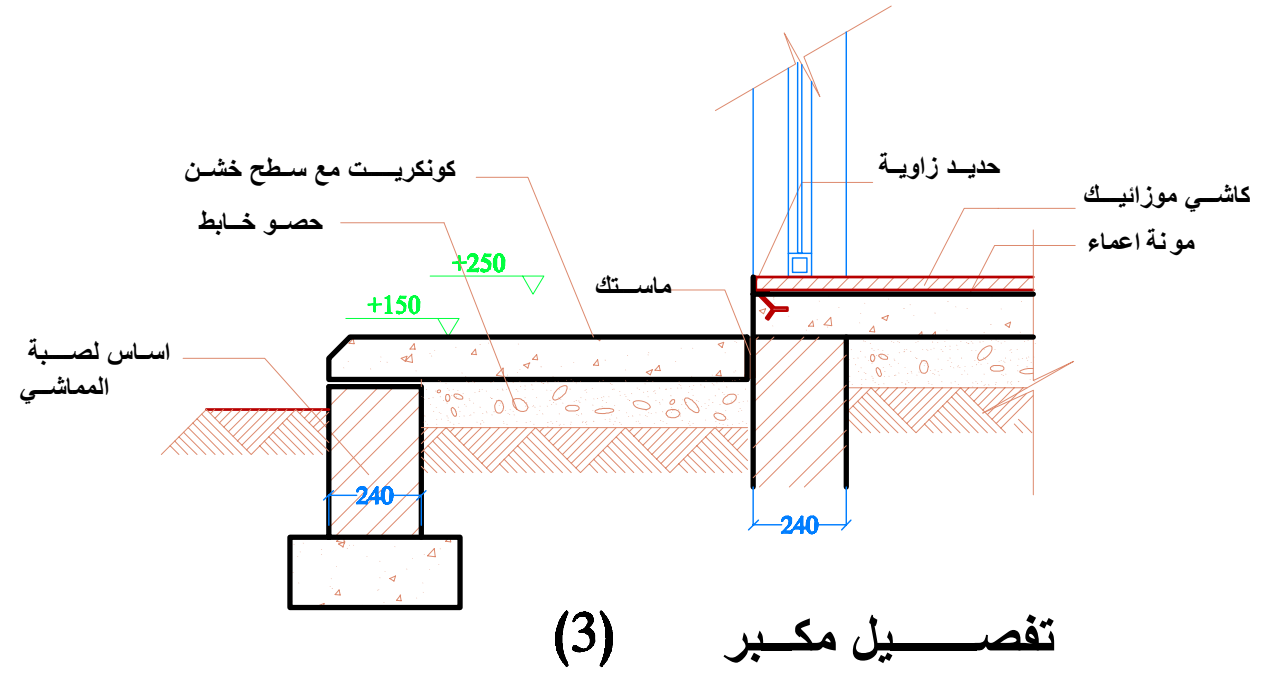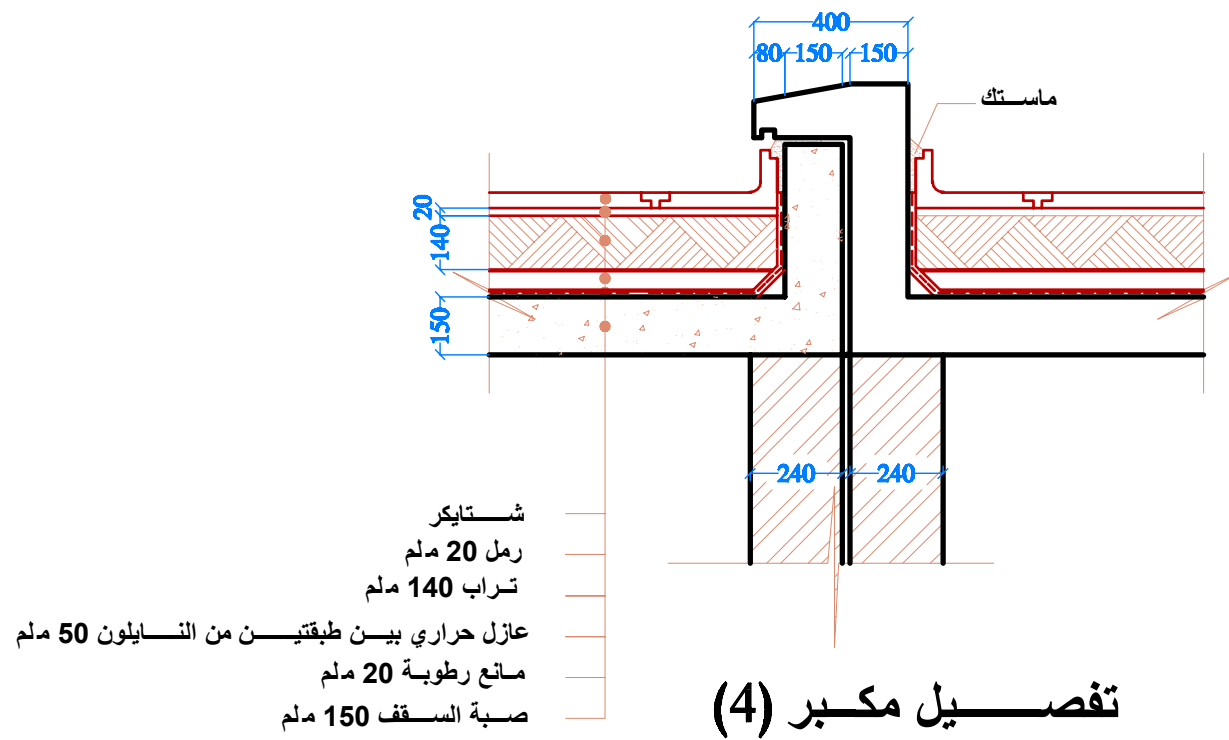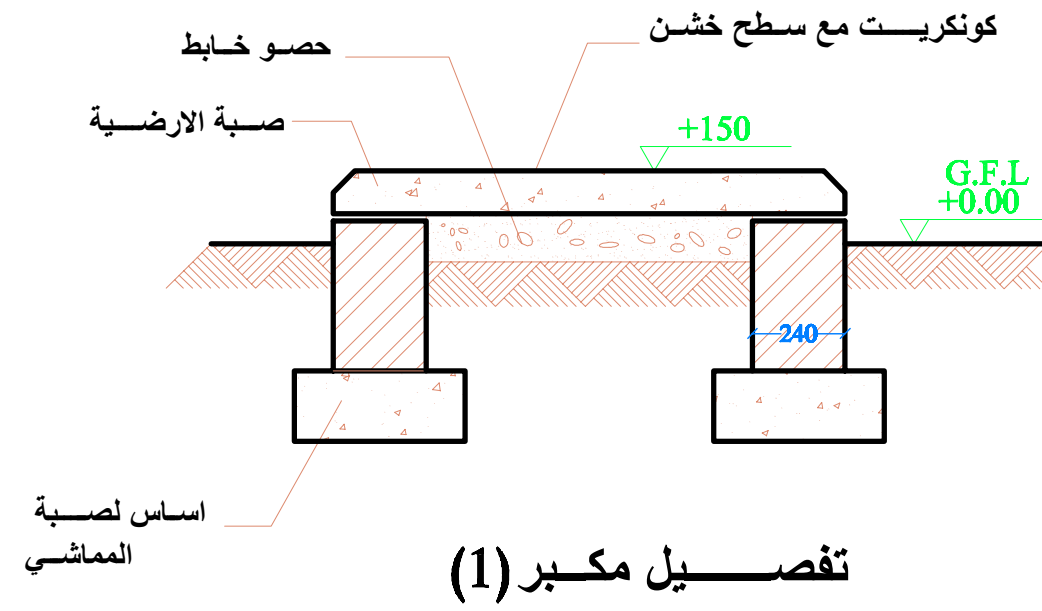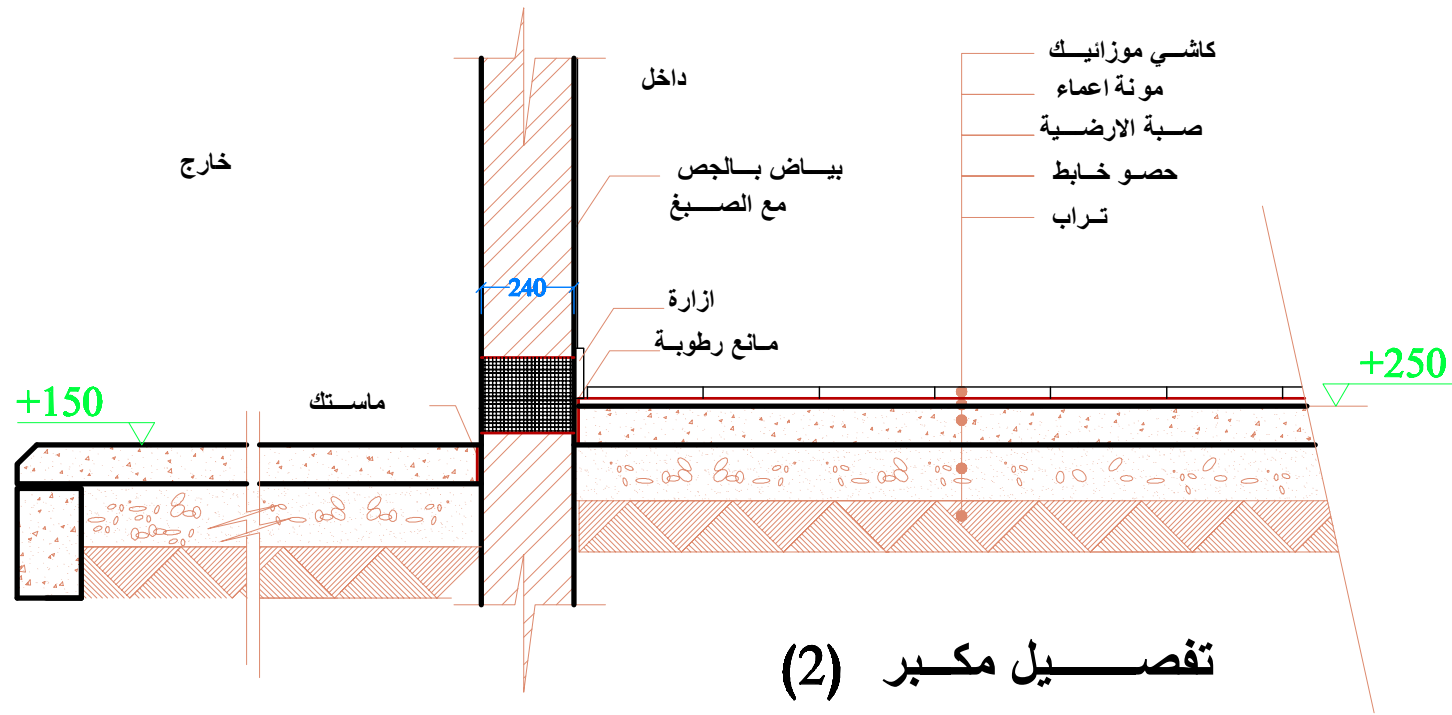


مدرسة ١٢ صف


Drawing Title		AR/14	
تفاصيل مكبرة		ARCHITECT	
Job No.	DATE	CHECKED	DATE
CL/000	3/10/2004	DRWING	3/10/2004
SCALE	1/20	CHECKED	3/10/2004

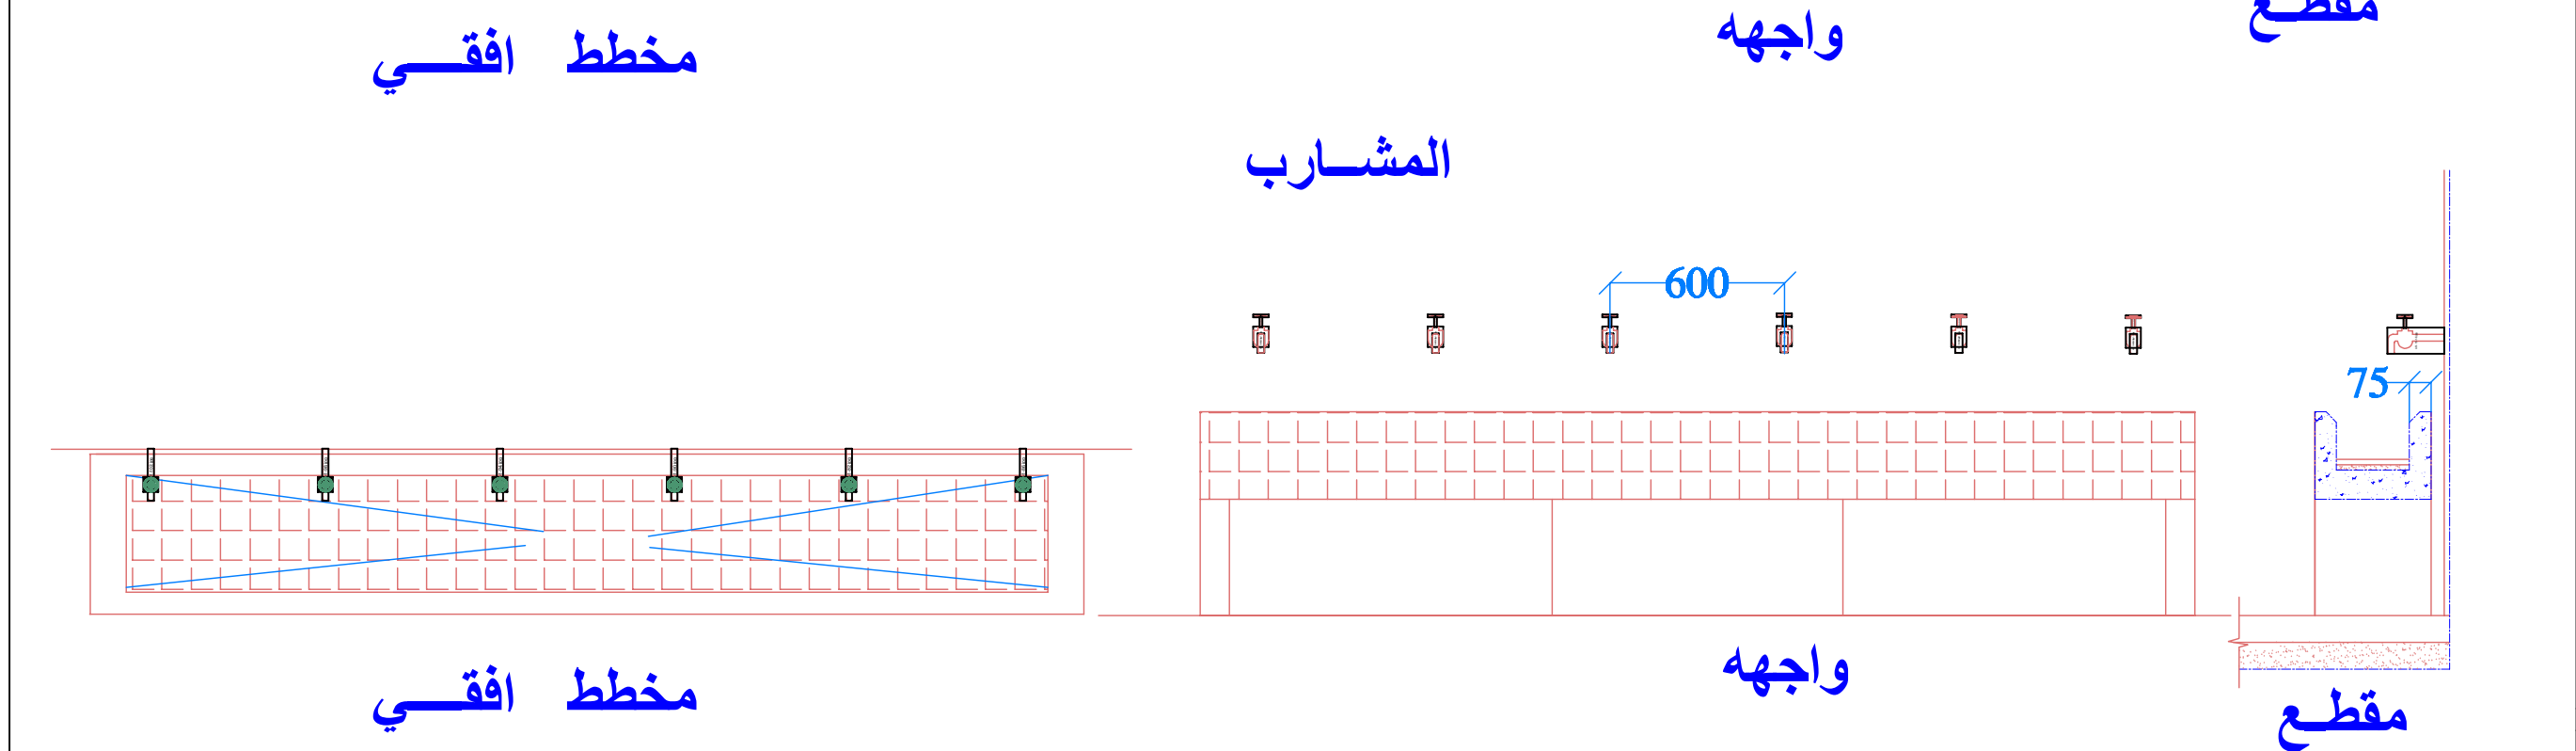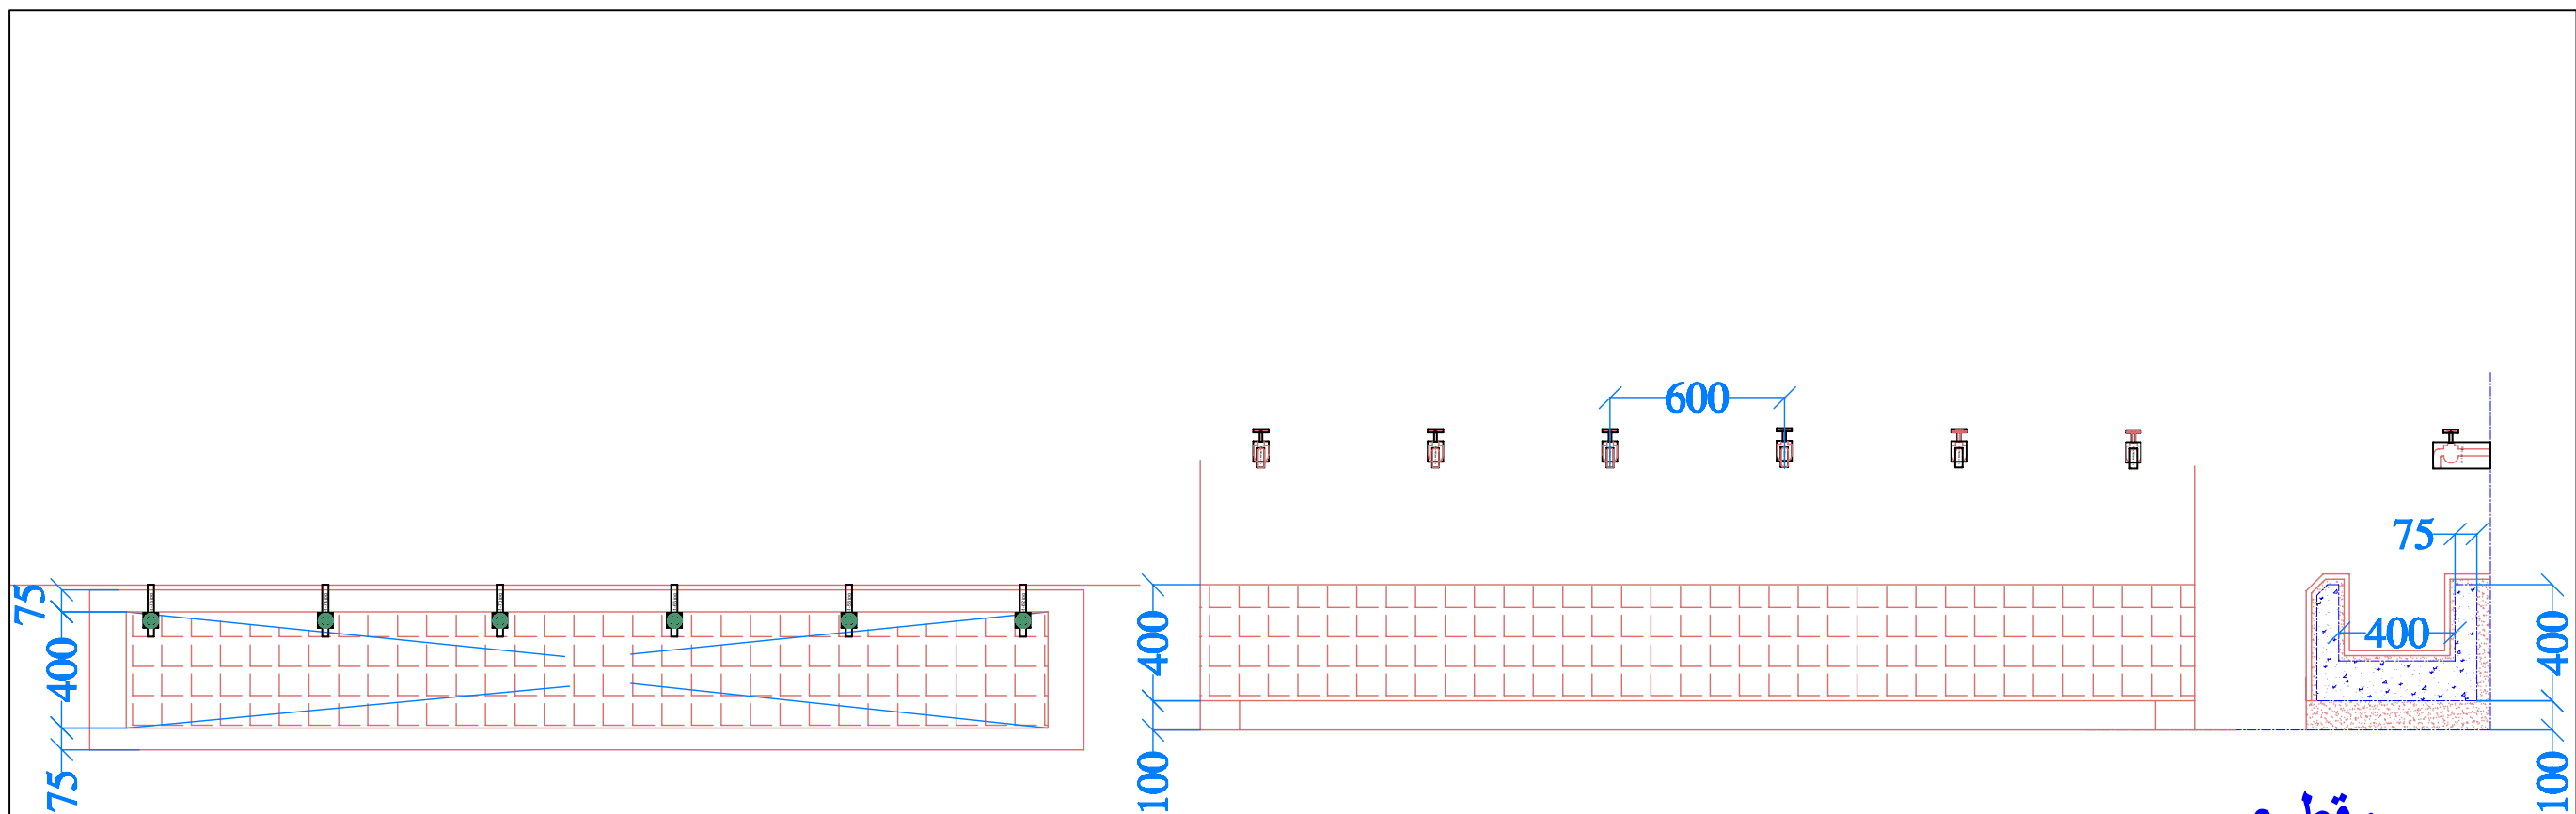

مدرسة ١٢ صف			
تفاصيل مكبرة			
Job No.	DATE	DRG No.	AR/15
CL/APP	DATE	DRG No.	AR/15
SCALE	DATE	DRG No.	AR/15
1/25	3/18/2004	DRG No.	AR/15
CHECKED		CHECKED	
1/25		3/18/2004	

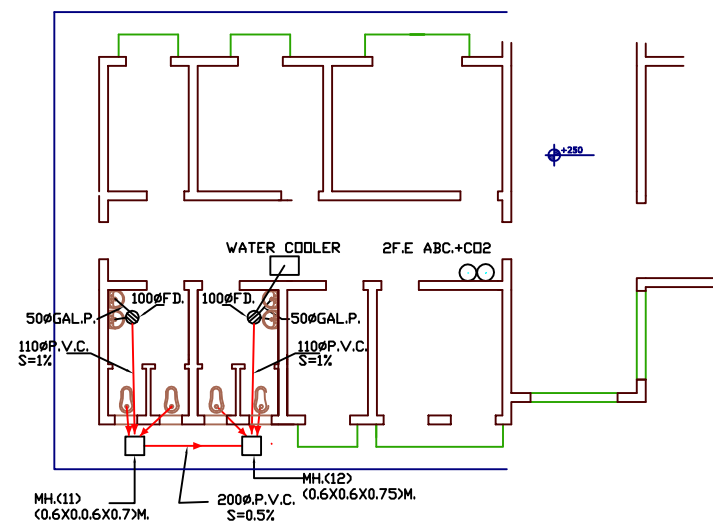


DRAINAGE LAY-OUT IN ADMINISTRATION PART

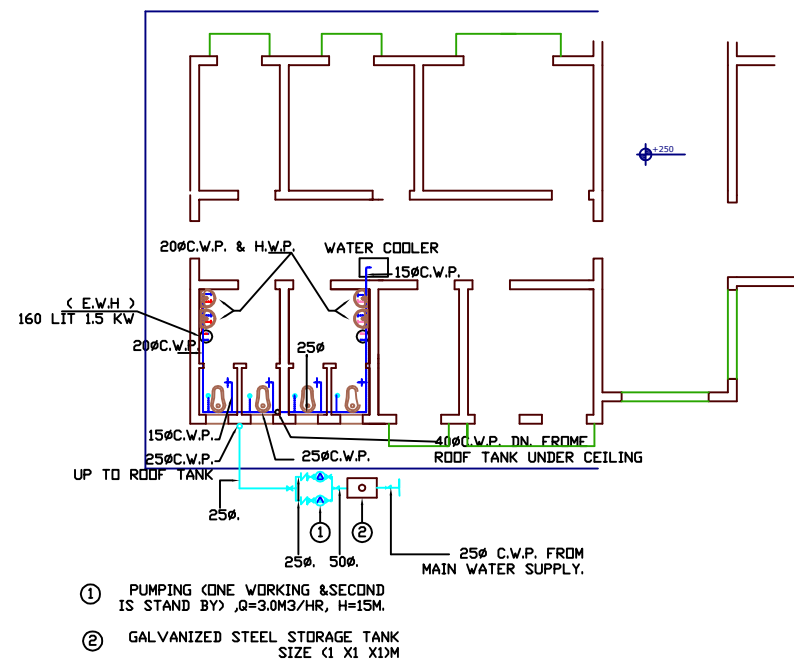


WATER SUPPLY LAY-OUT IN ADMINISTRATION PART

LEGEND

SYMBOL	DESICRIPTION
	WASH BASIN
	WATER COOLER
	EUROPEAN W.C.
	EASTERN W.C.
	SINK STALESTEEL
	FLOOR DRAIN CAST IRON (C.I.)
	FLOOR DRAIN (P.V.C.)
	RAIN WATER PIPE
	VEVT PIPE (V.P.)
	ELECTRIC WATER HEATER
	EXTINGUSHER FIRE HYDRANT TYPE ABC,CD2 .
	TAP
	DRAINAGE PIPE
	MANHOLE
	COLD WATER PIPE
	HOT WATER PIPE
	VALVE
	CLEAN OUT(100Ø)

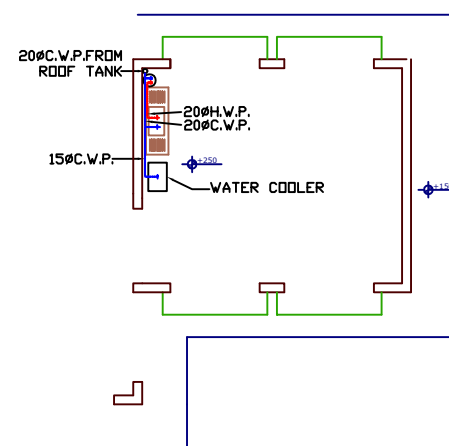


WATER SUPPLY LAY-OUT IN WORK SHOP
SCALE1/100

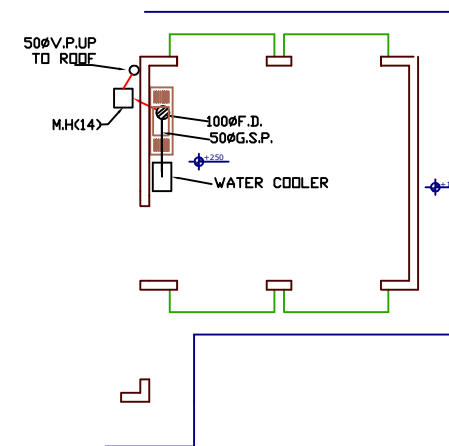


DRAINAGE LAY-OUT IN WORK SHOP
SCALE1/100

job title		
مدرسة 12 صف		
drawing title		
تأسيسات الماء والمجاري للمدارسة		
designed	project manager	
checked	scale	date
drawn	job no.	sheet no.
approved		


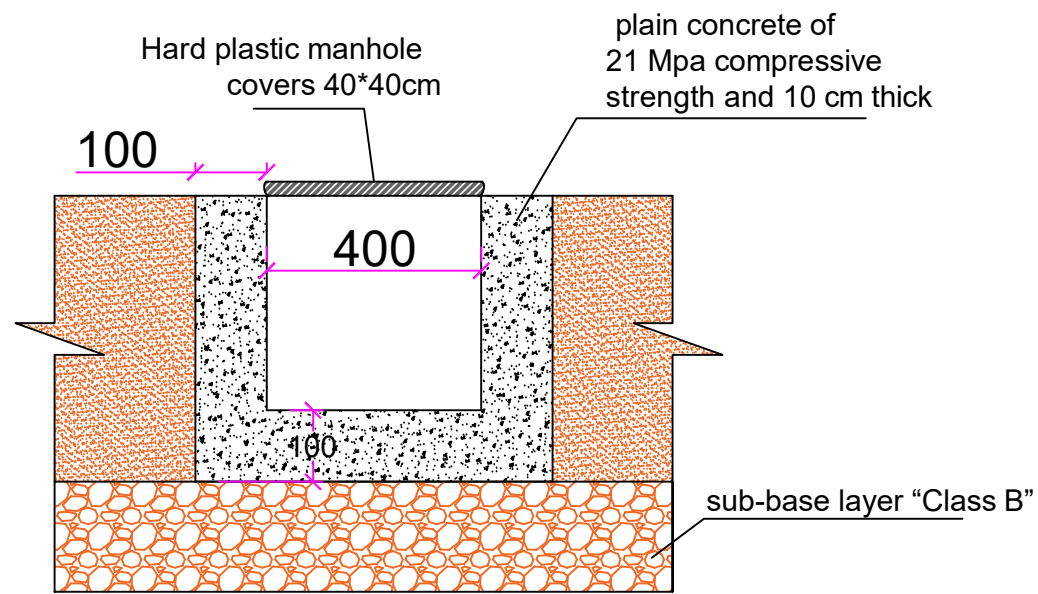


Manholes of 40 x 40 cm

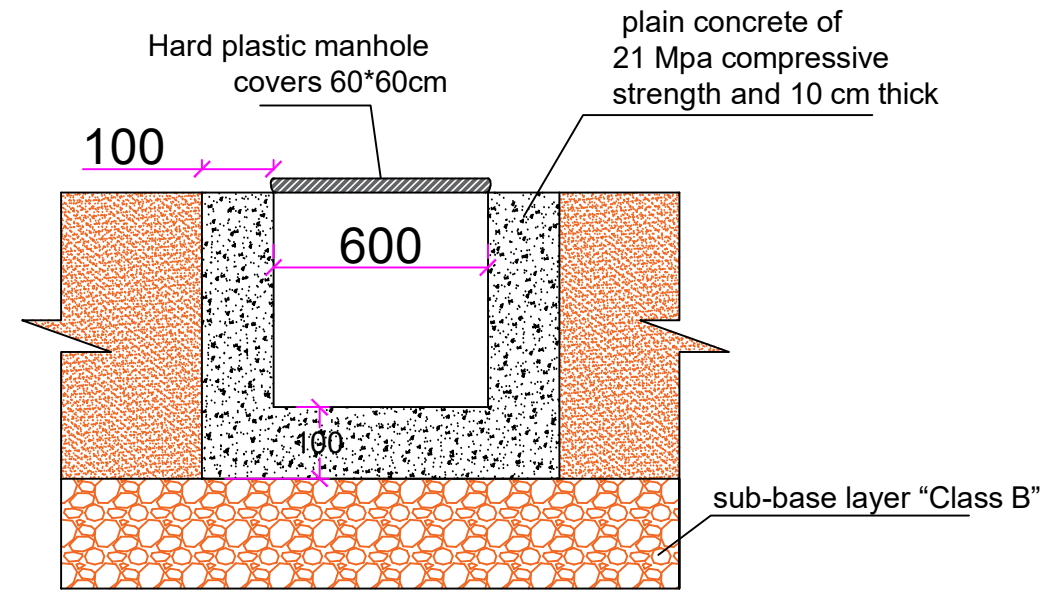


Manholes of 60 x 60 cm

	DATE	INIT	REVISIONS
Job Architect Engineer			
Job Title			
مدرسة 18 صف			
Drawing Title			
مقطع في منبهولات المياه الثقيلة			
Job No.		DRG No.	
CL/SFB		REVISION SUFFIX	
SCALE		DATE	
1/20		DRAWING	
		CHECKED	

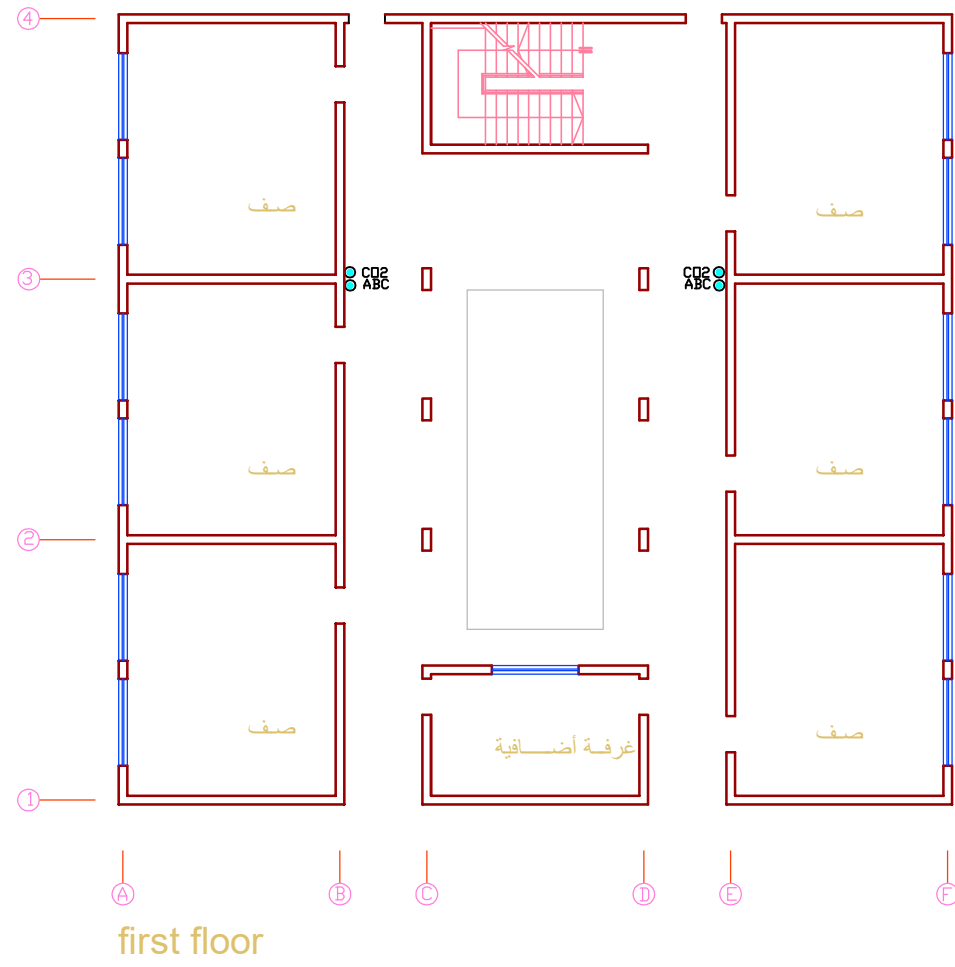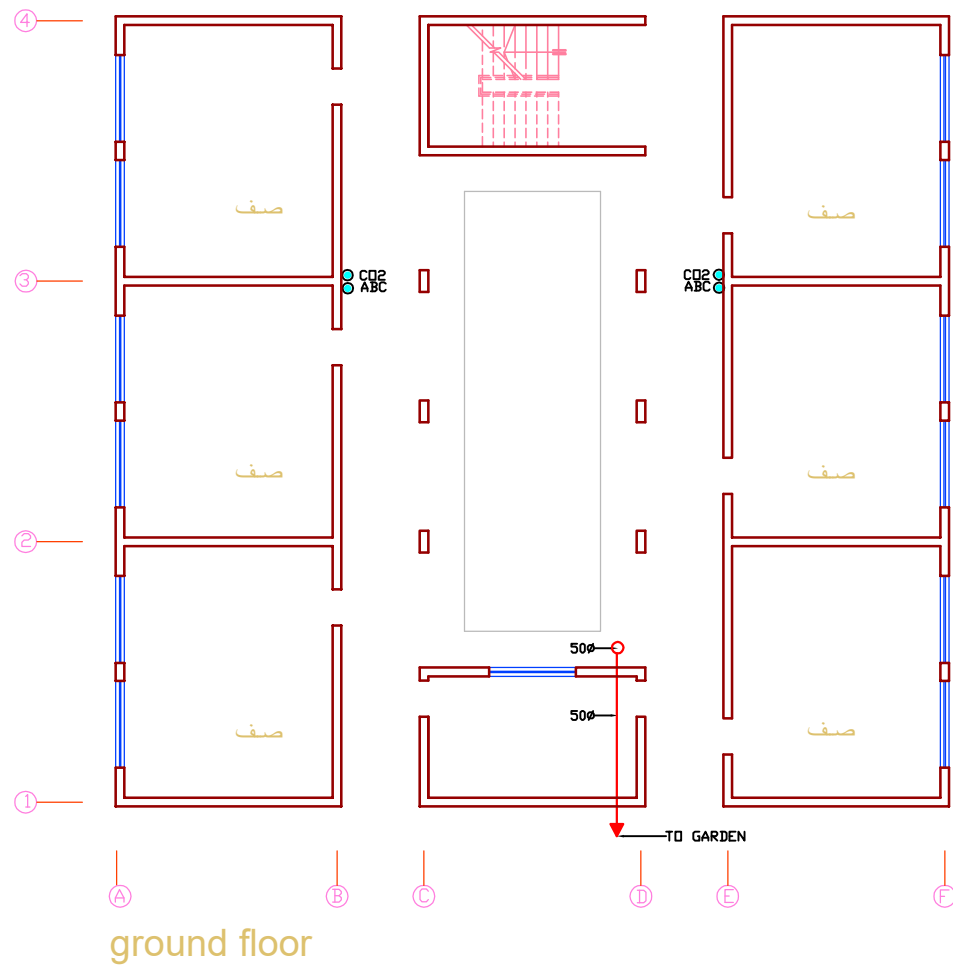


مدرسة ١٢ صف		
drawing title		
designed	project manager	
checked	scale 1 / 100	date
drawn	job no.	sheet no.
approved		SAN:(P6)

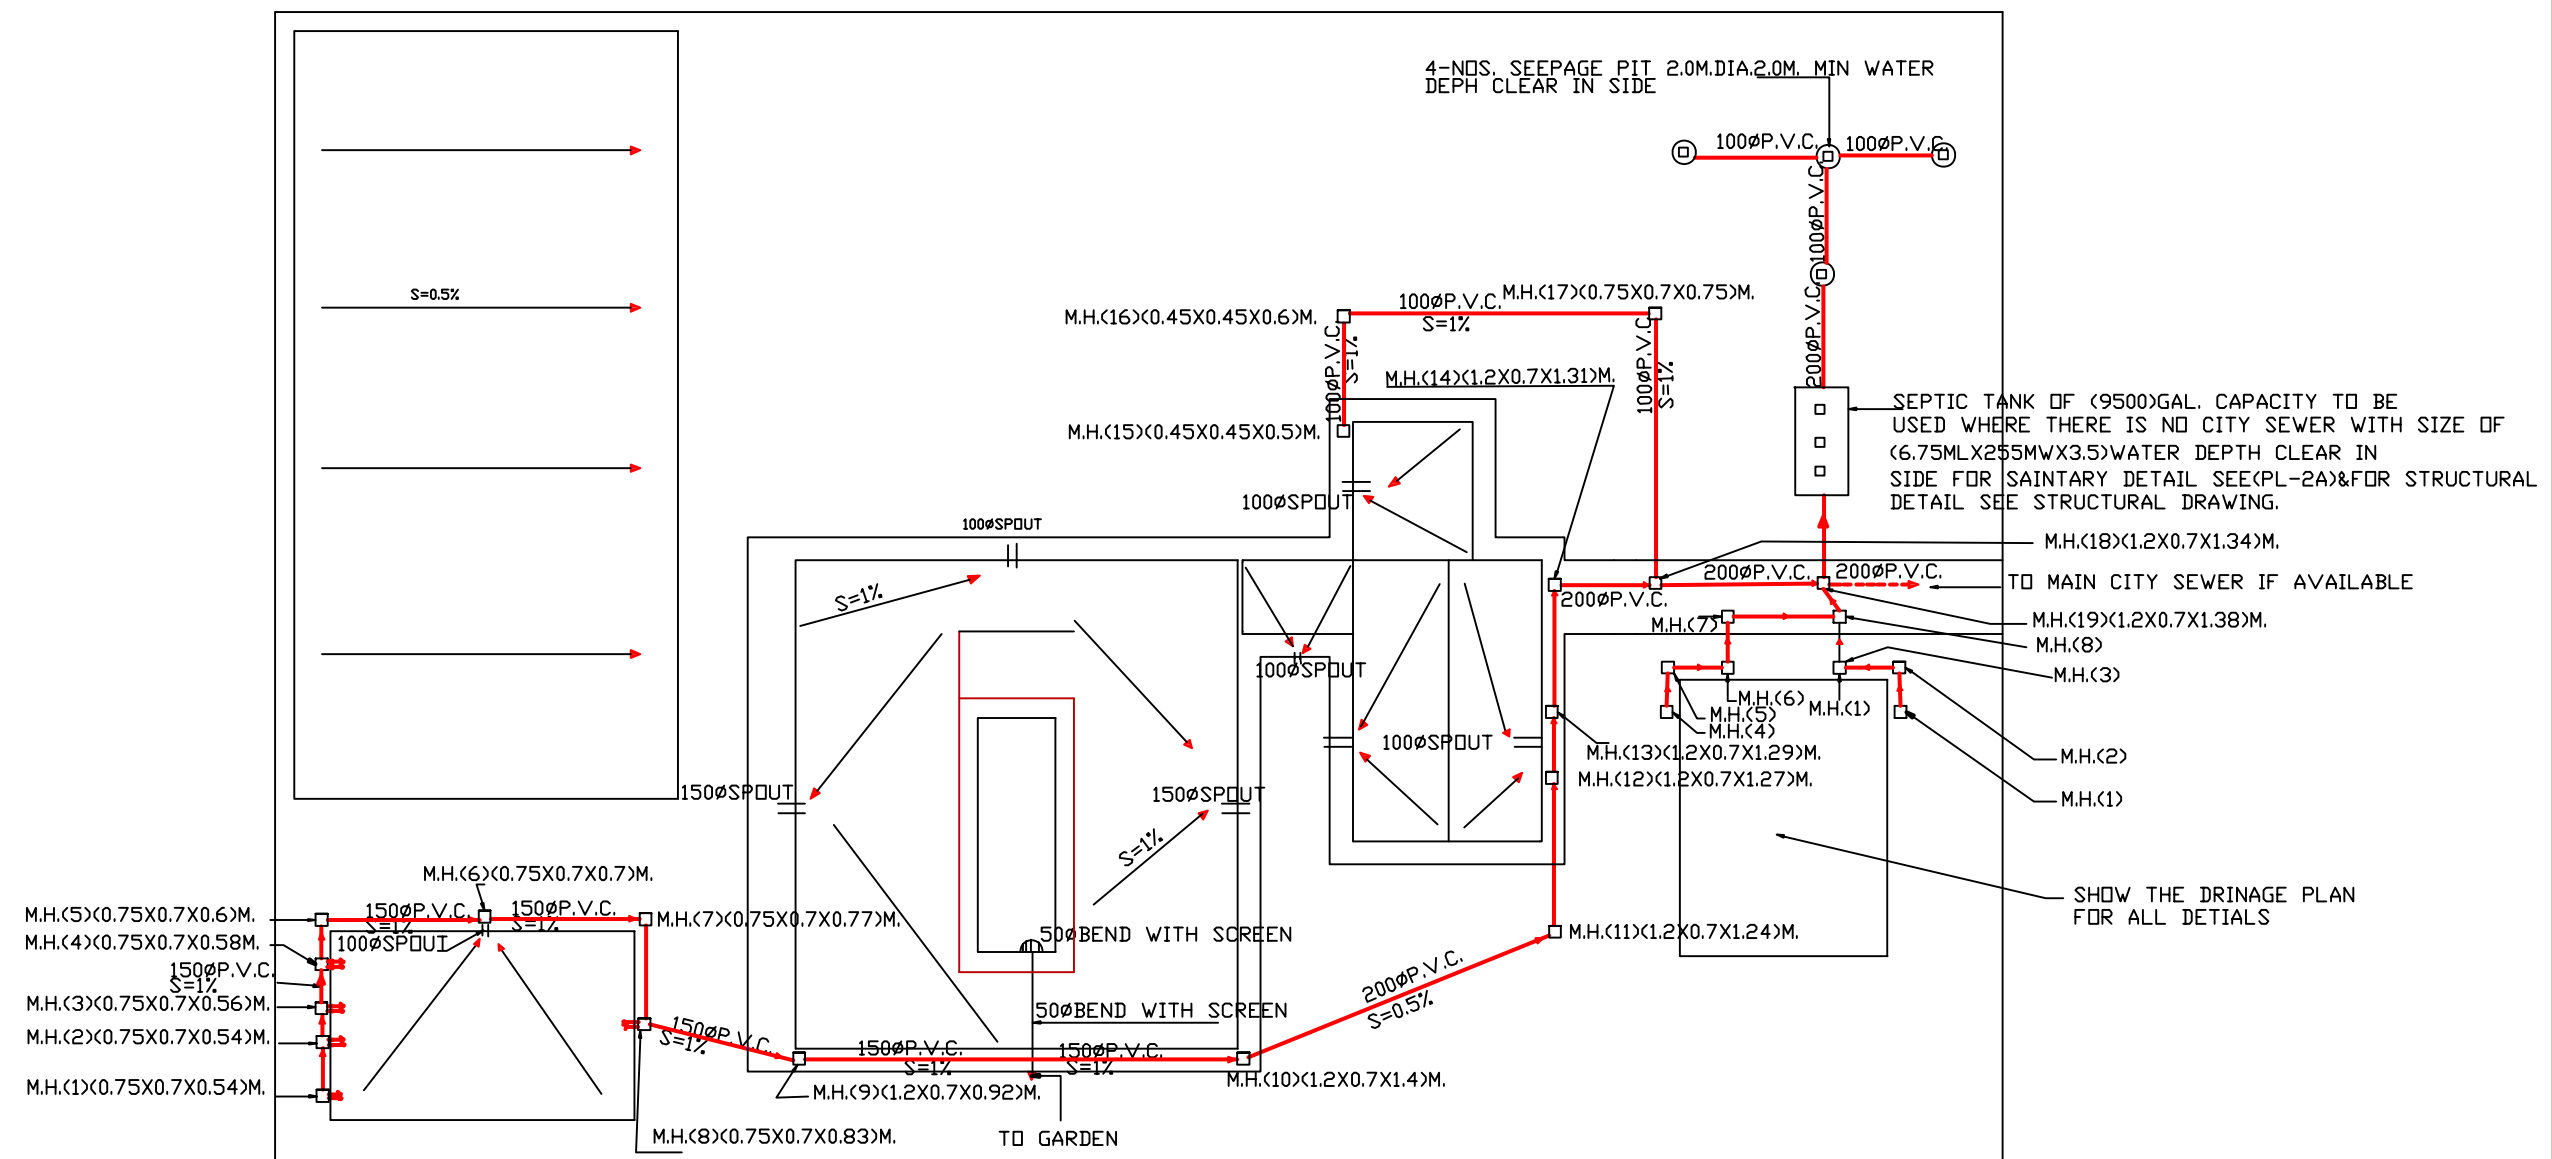

مدرسة ١٢ صف

مخطط موقع مخطط المجاري			
designed	project manager	scale	date
checked	1/200	10/10/2004	
drawn	job no.	sheet no.	
approved		SAN 04	

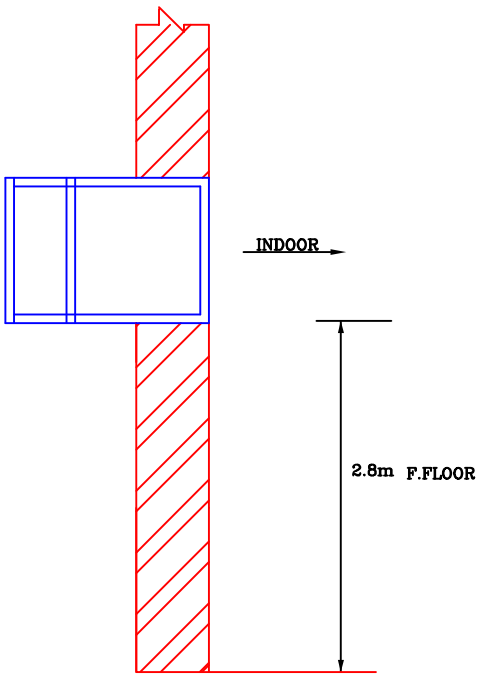


A/C TYPE DETAIL

A/C TYPE SCHEDULE

A/C No.	No. REQ.	TON	CAPACITY Kcal/hr		ELECTRICAL POWER KW		ELECTRICAL CHARACTERISTIC		
			COOLING	HEATING	COOLING	HEATING	V	PH	HZ
		2	6000	3000	3	3	220	1	50

*AMPIENT TEMP._46^oC



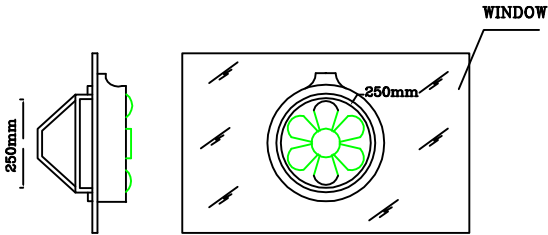


INSTALLATION OF EXHAUST FAN ON WINDOW

FAN SCHEDULE

TYPE	NO. REQ.	CAPACITY M ³ /HR	MOTOR KW	EX.STATIC PRES.H20MM	ELECTRICAL CHTHARACTERISTICS		
					V	PH	HZ
PROPELLER		300	.07	0	220	1	50

Job Title			
مدرسة 12 صف			
Drawing Title			
الا عمال الميكانيكية			
Job No.		DRG No.	
		AR.1	
CL/SFB		REVISION SUFFIX	
SCALE	DATE	DRAWING	CHECKED
1/100			

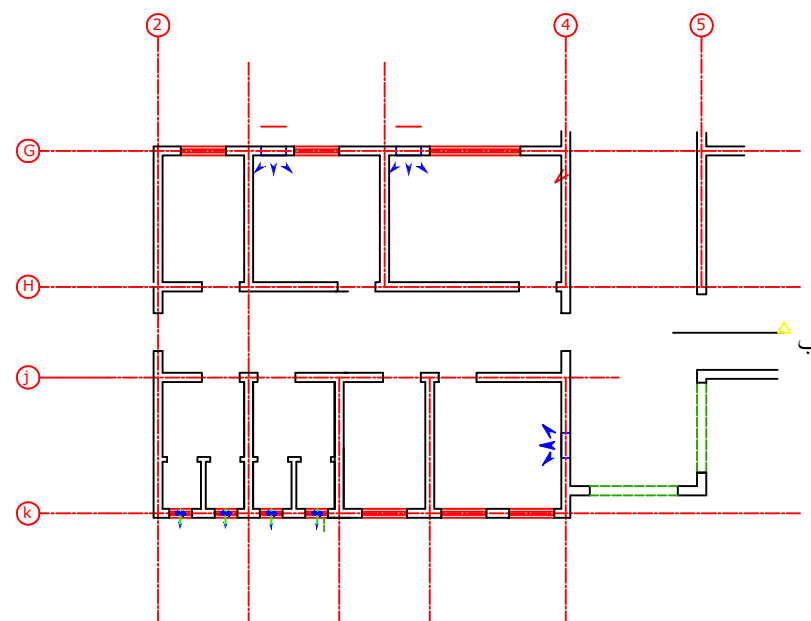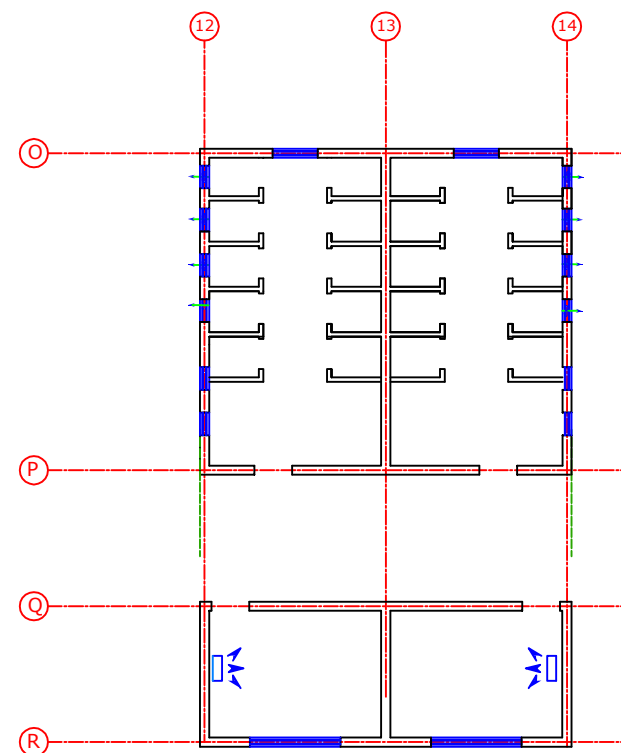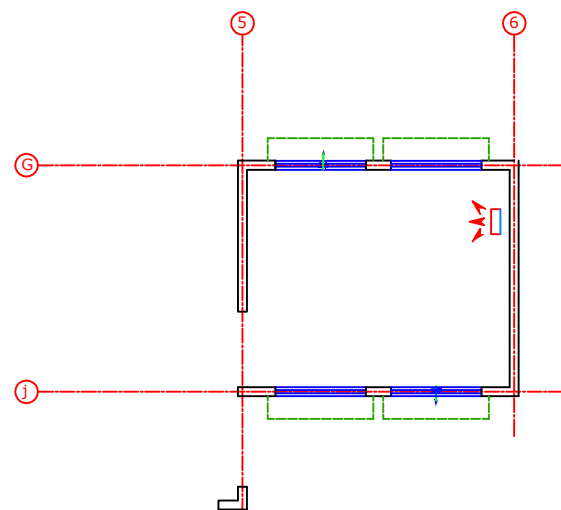

A/C 2 TON



Exhaust fan of 8 inch diameter with electrical switch of 10 Amp capacity

Job Title		مدرسة 12 صف	
Drawing Title		الاعمال الميكانيكية	
Job No.	DRG No.	AR1	
CL/SFB	REVISION SUFFIX		
SCALE	DATE	DRAWING	CHECKED

LEGEND.

	LED bulb lights (Economic Bulb) of 40 Watt with electrical holder
	LED Ceiling Light (LED Surface Lights) of 36 Watt
	Modern waterproof outdoor wall lighting fixtures (Lantern) with Led bulb lights (Economic Bulb) of 20 watt
	CEILING FAN.
	CEILING FAN REGULATOR.
	EXHAUST FAN.
	ONE WAY SWITCH.
	TWO WAY SWITCH.
	13A SWITCH SOCKET OUTLET
W.P 	13A SWITCH SOCKET OUTLET WEATHER PROOF TYPE.
	15A SWITCH SOCKET OUTLET.
	BELL.
	BUSH BOTTOM BILL.
	TELEPHONE OUTLET.
	T.T.B(TELEPHONE TERMINAL BOX).
	FINAL DISTRIBUTION BOARD.
	MAIN DISTRIBUTION BOARD.

مدرسة ١٢ صف

Drawing Title

رموز الانارة والطاقة

Job No.

DRG No.

EL-1

CL/SFB

REVISION SUFFIX

SCALE



1/100

DATE

3/10/2004



DRAWING

CHECKED

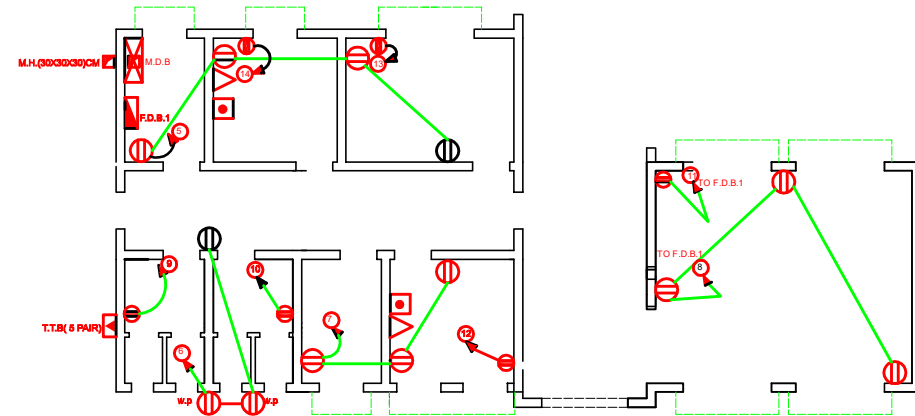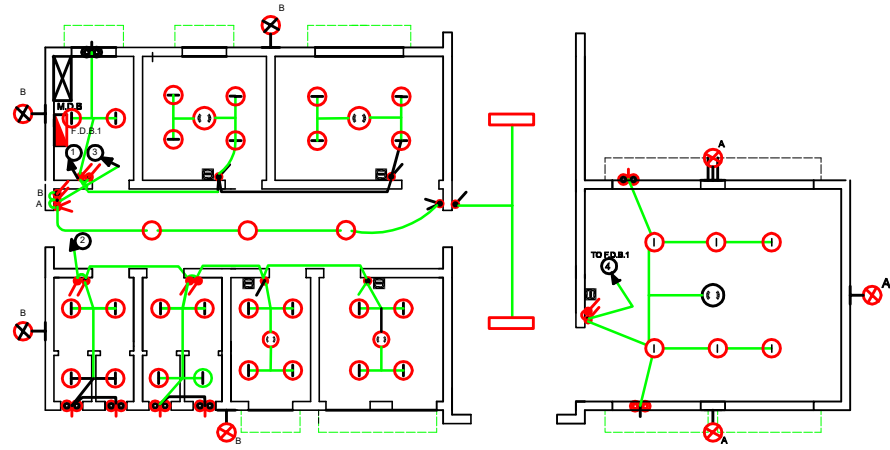


مدرسة ١٢ صف

Drawing Title			
مبنى الإدارة			
مخططات الانارة والكهرباء			
job No.	DRG No.	REVISION SUFFIX	
CL/SFB	EL-2		
SCALE	DATE	DRAWING	CHECKED
1/100	3/10/2004		

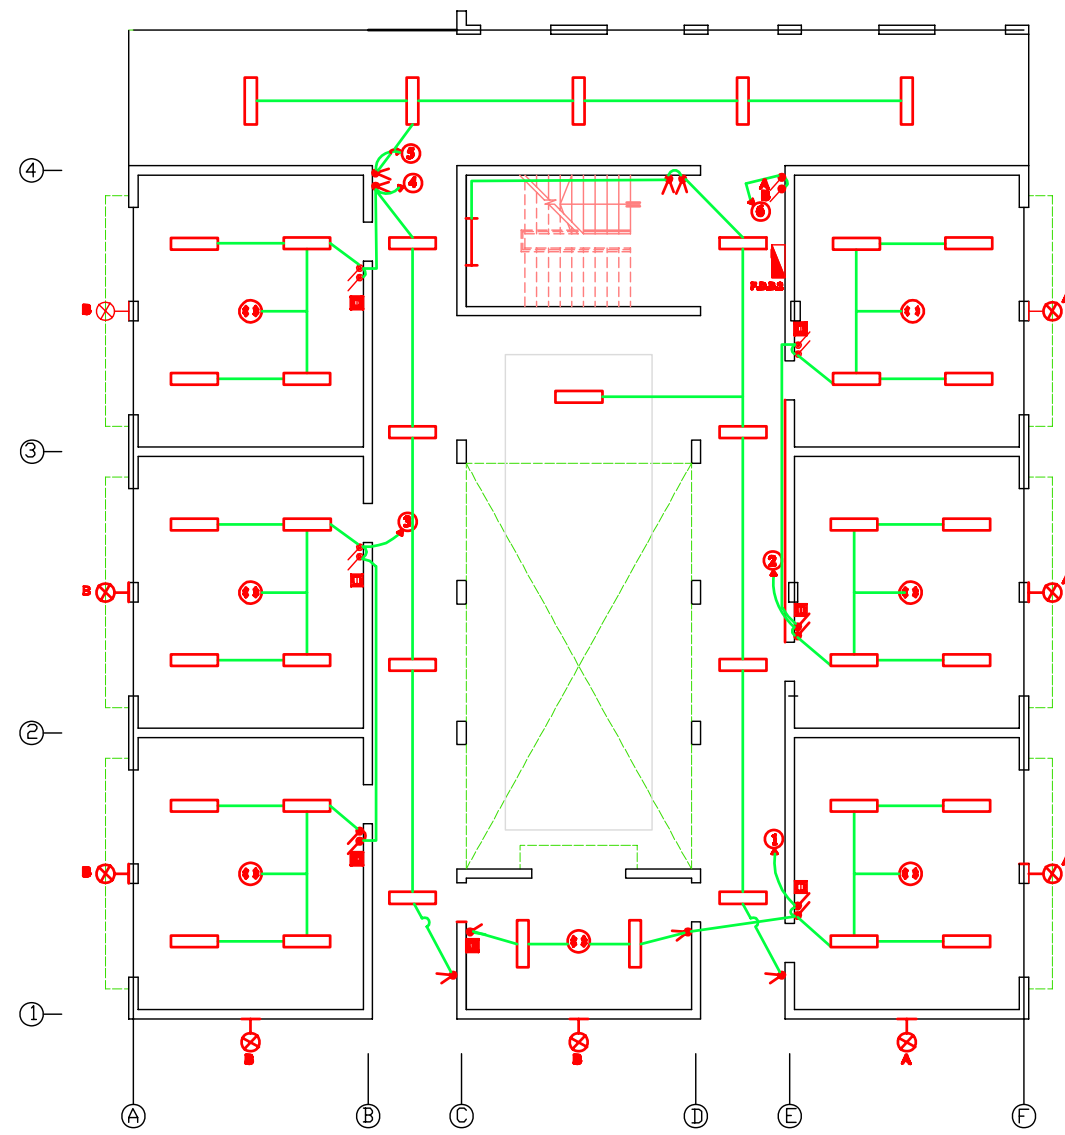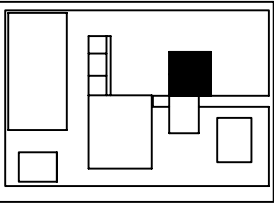



ground floor

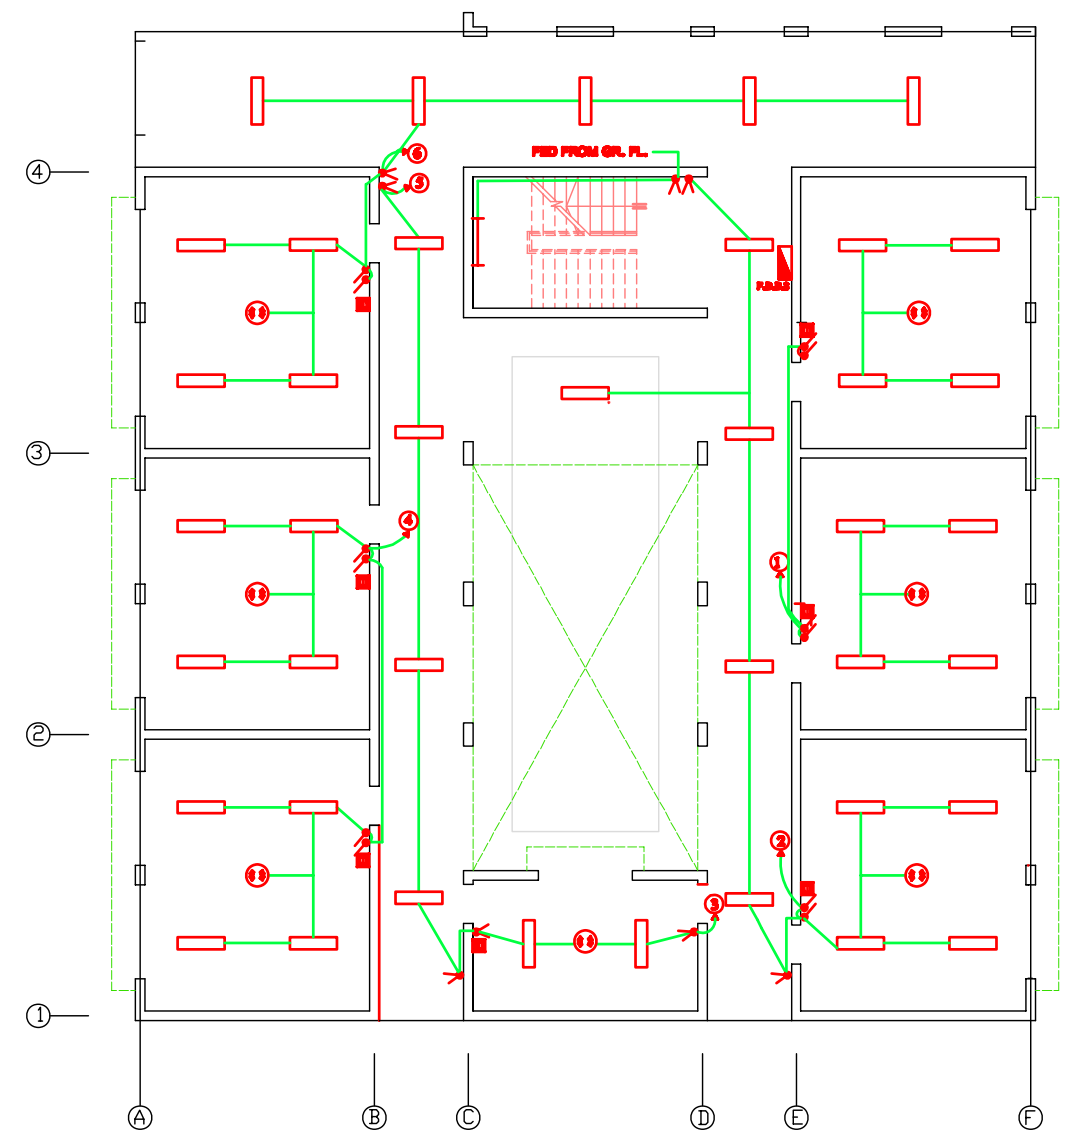


first floor

مدرسة ١٢ صف

جناح الصفوف
الطابق الارضي والاول
الانارة

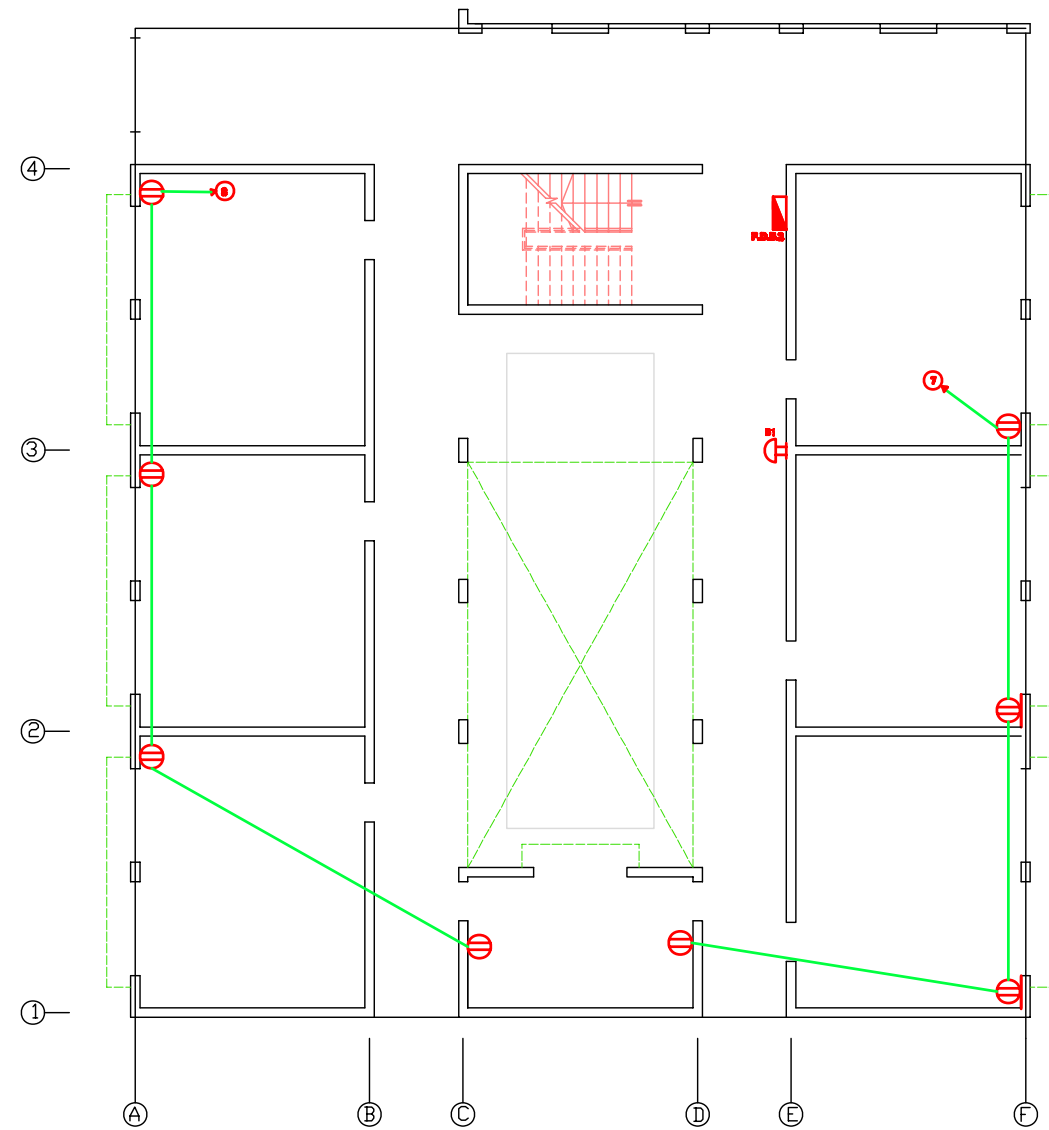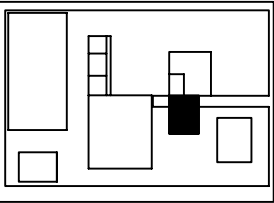



GR. FLOOR

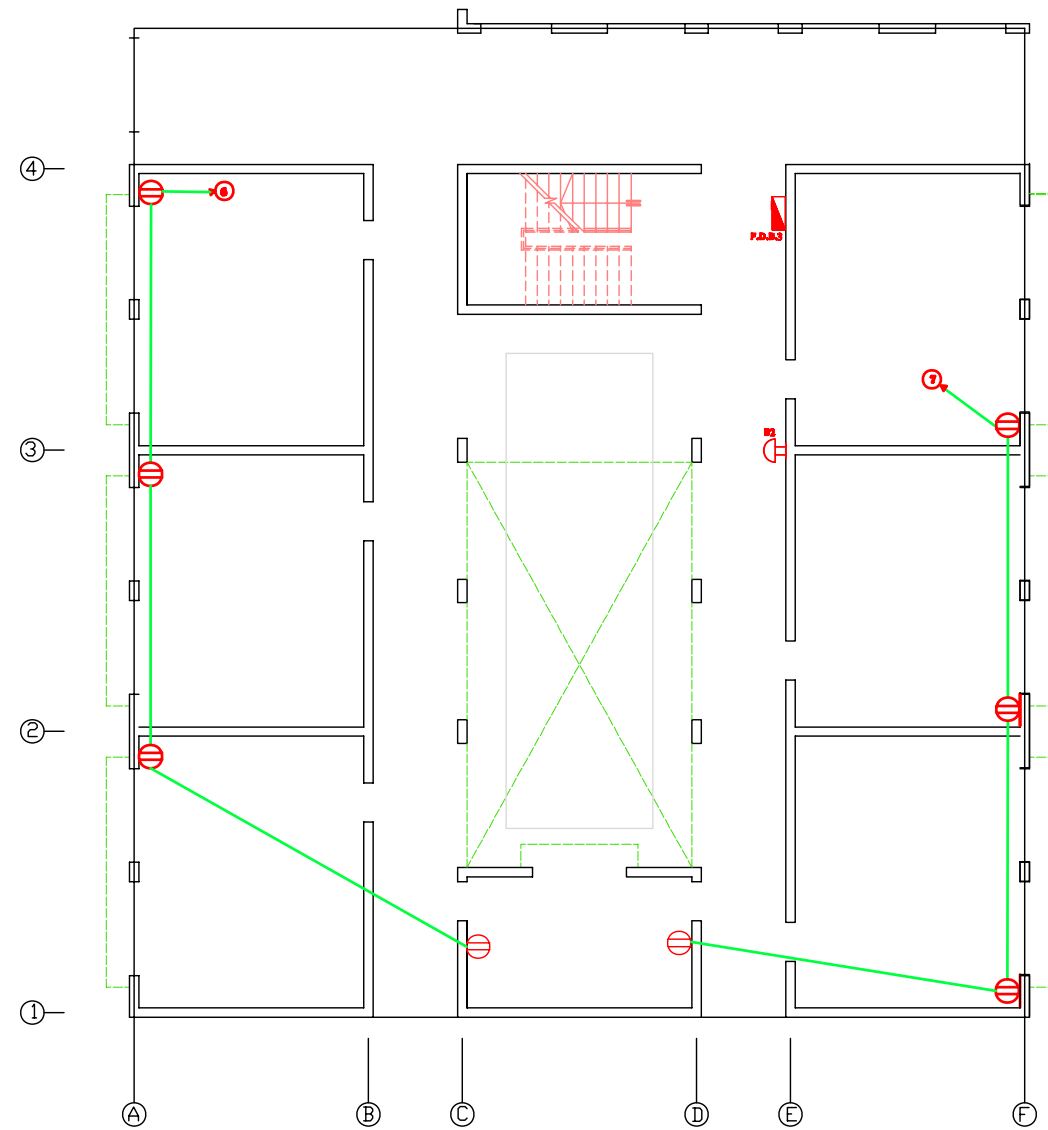

first floor


مدرسة ١٢ صف

جناح الصفوف
الطابق الارضي والاول
القوى

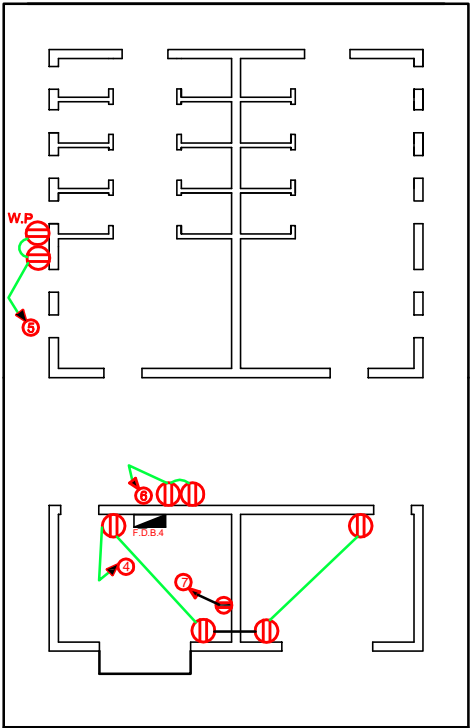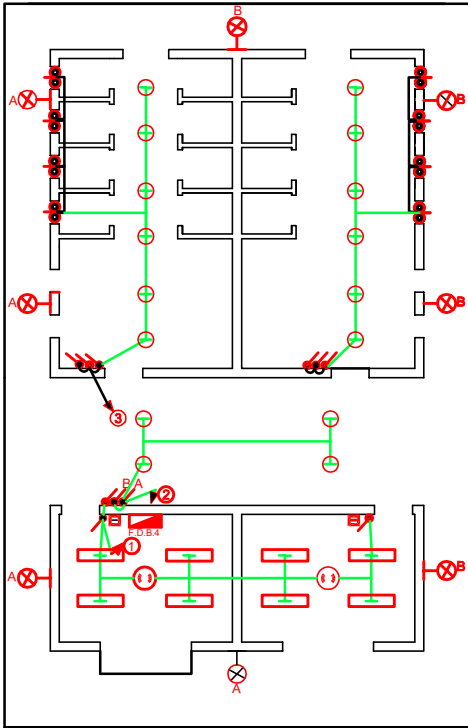


مدرسة ١٢ صف


Drawing Title		مبنى المجموعة الصحية العامة	
Job No.	DRG No.	EL-5	
CL/SFB	REVISION SUFFIX		
SCALE	DATE	DRAWING	CHECKED
1/100	3/10/2004		

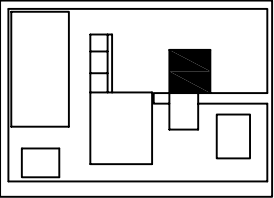


F.D.B1

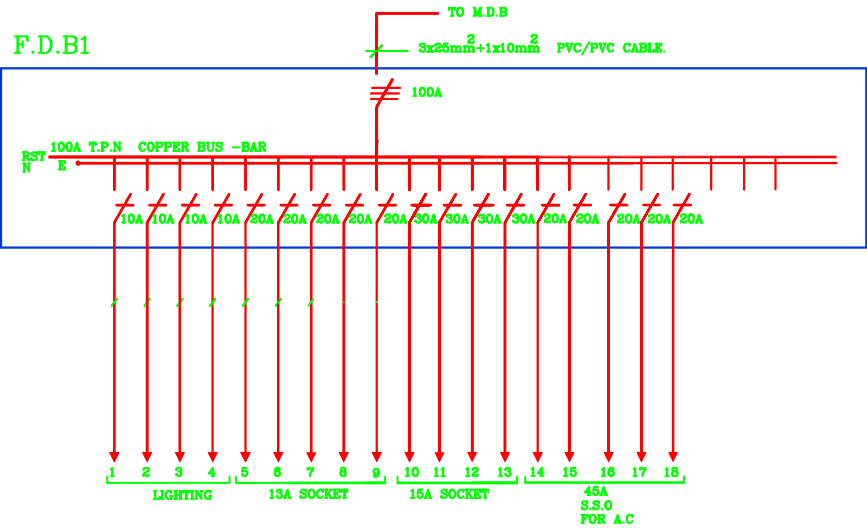


F.D.B2

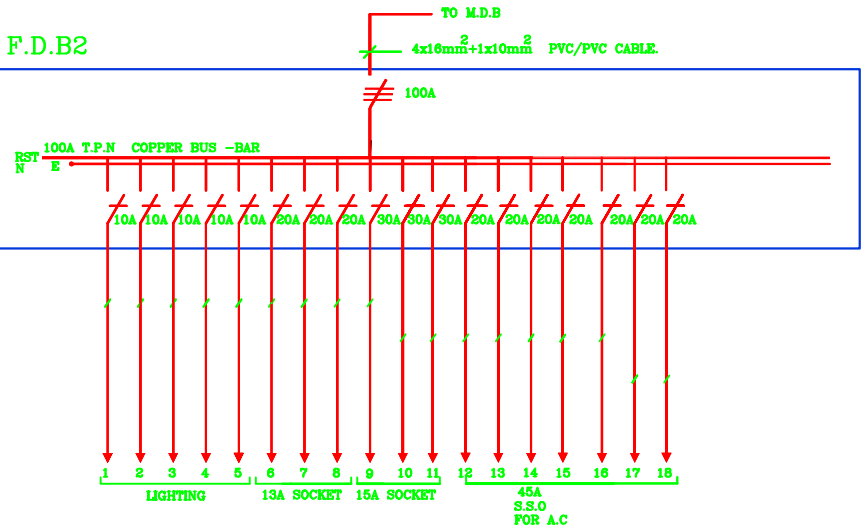


F.D.B3

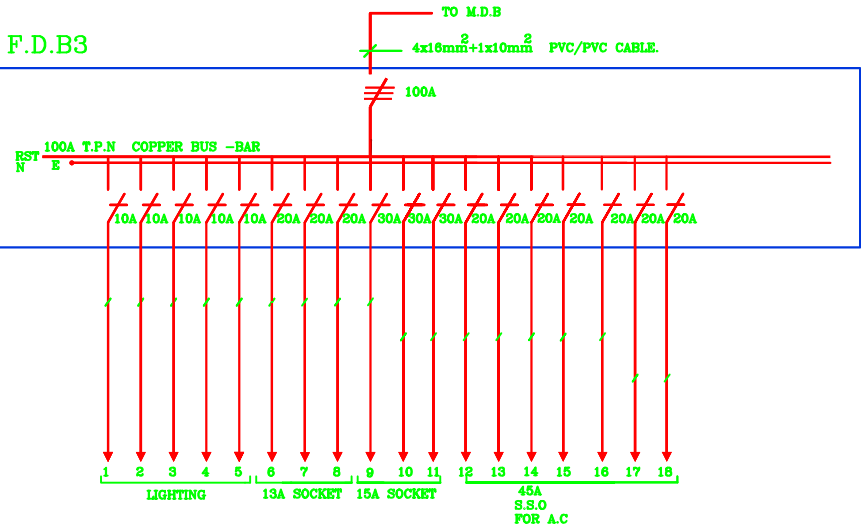

F.D.B.4

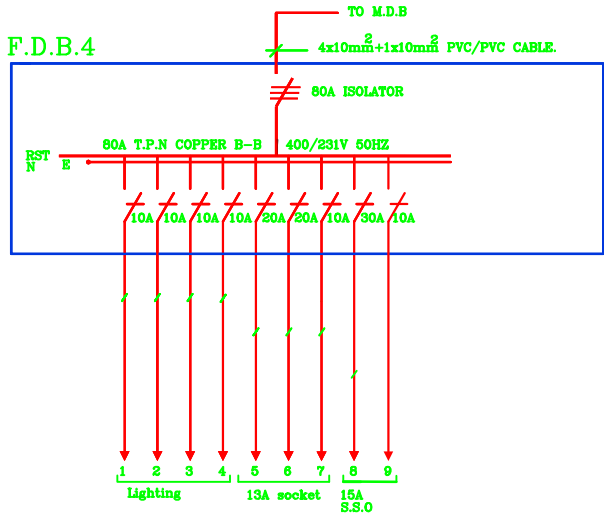

M.D.B

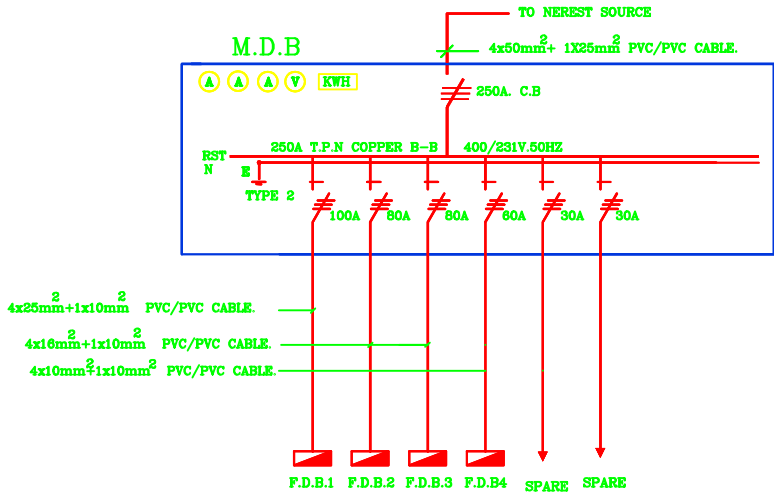

DATE	INIT	REVISIONS
Job Architect Engineer		
Job Title		
Typical secondary school 12classrooms		
Drawing Title		
main and secondary electric boards		
Job No.	DRG No. EL-10	
CL/SFB	REVISION SUFFIX	
SCALE	DATE	DRAWING
1/100	3/10/2004	CHECKED