




SUBSUELO

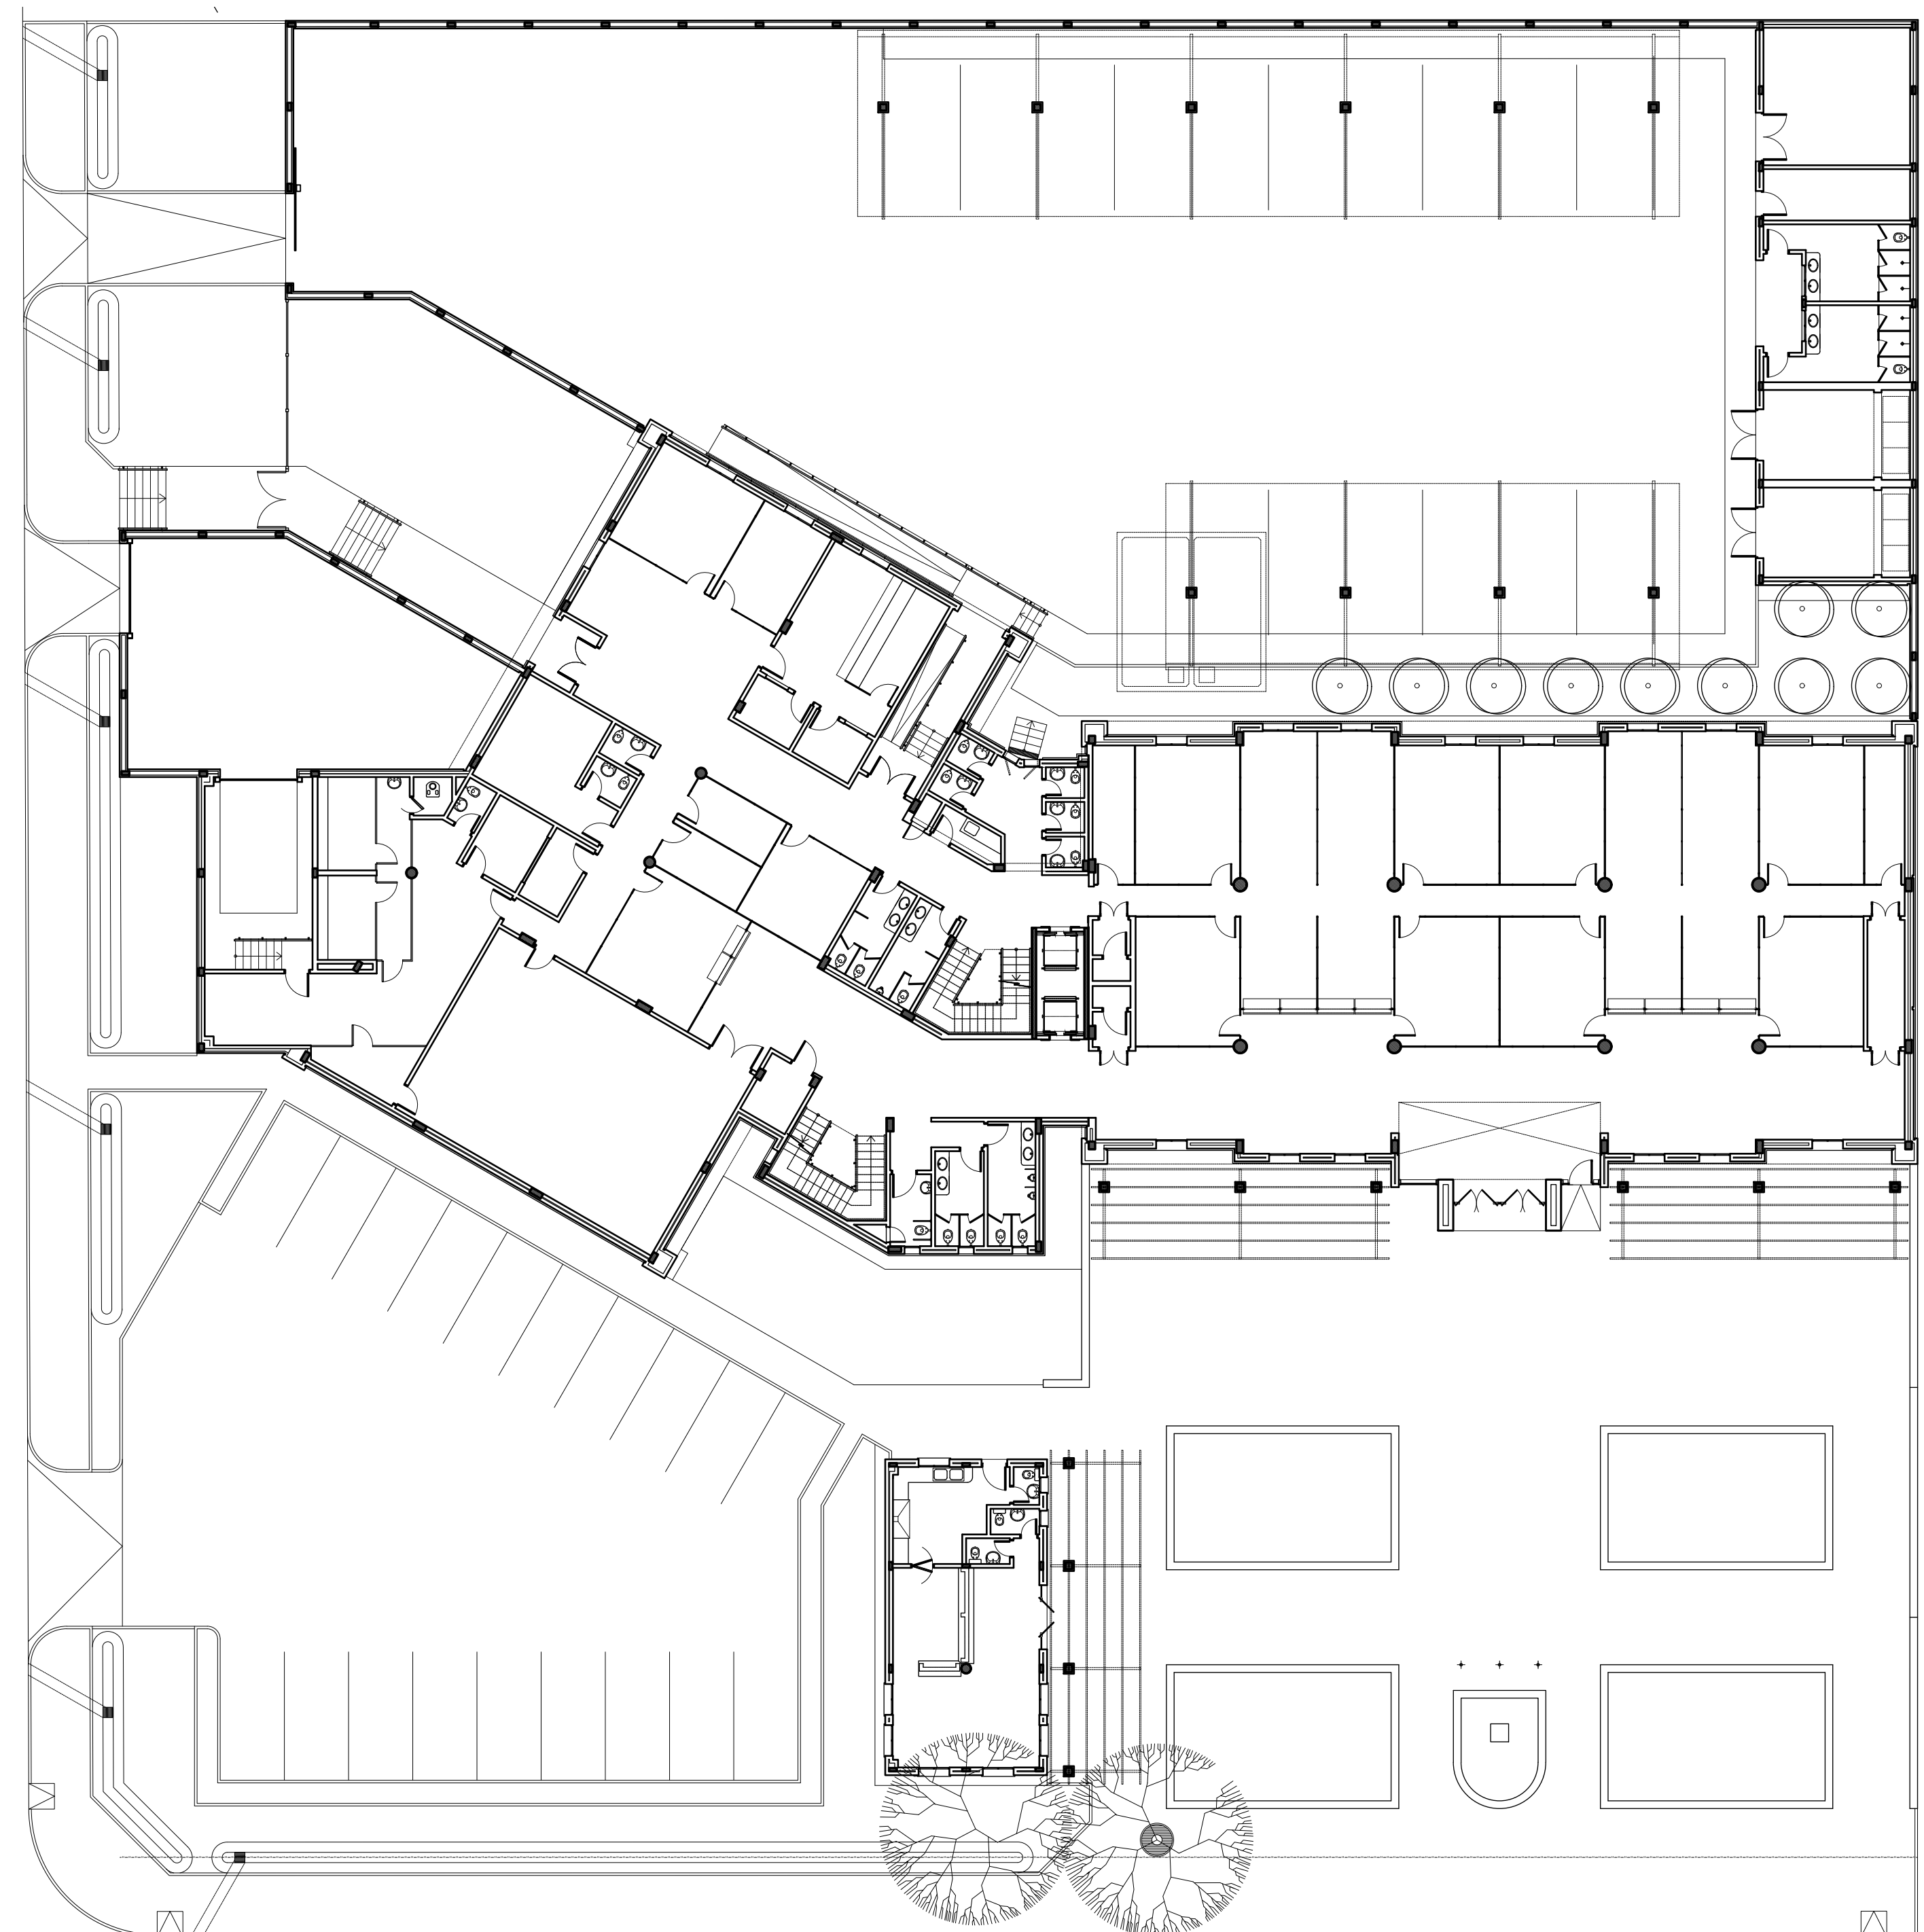


PLANTA BAJA
Sup. : 1492m²

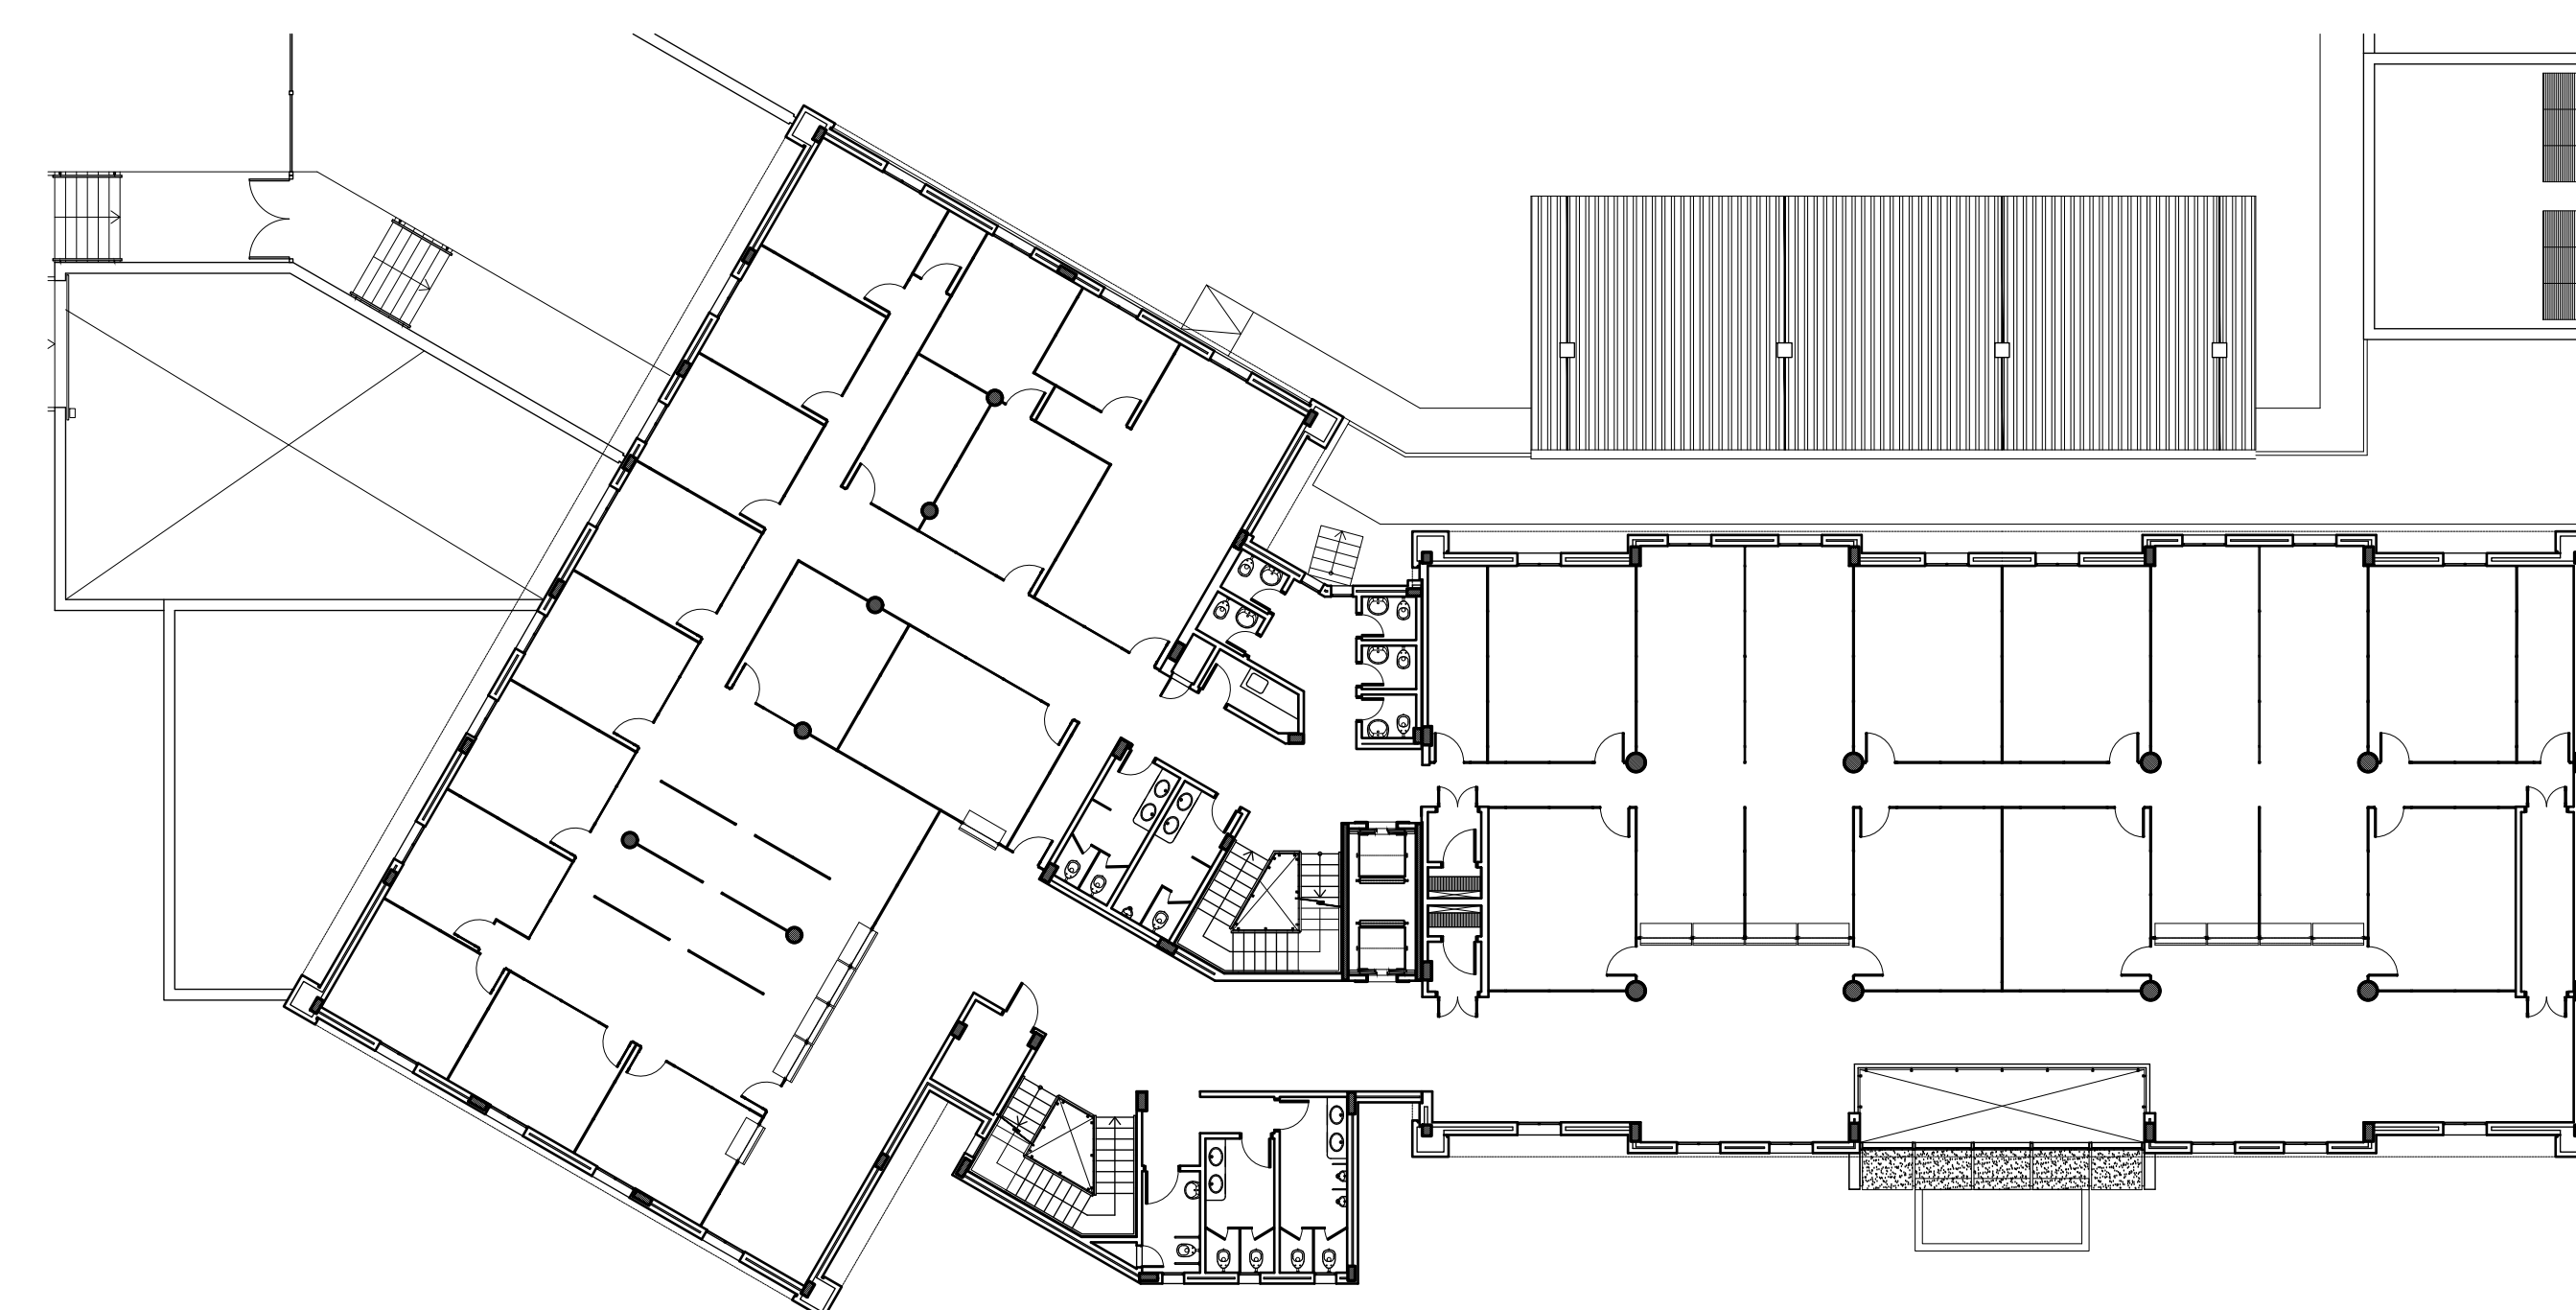


1° PISO
Sup. : 1198m²

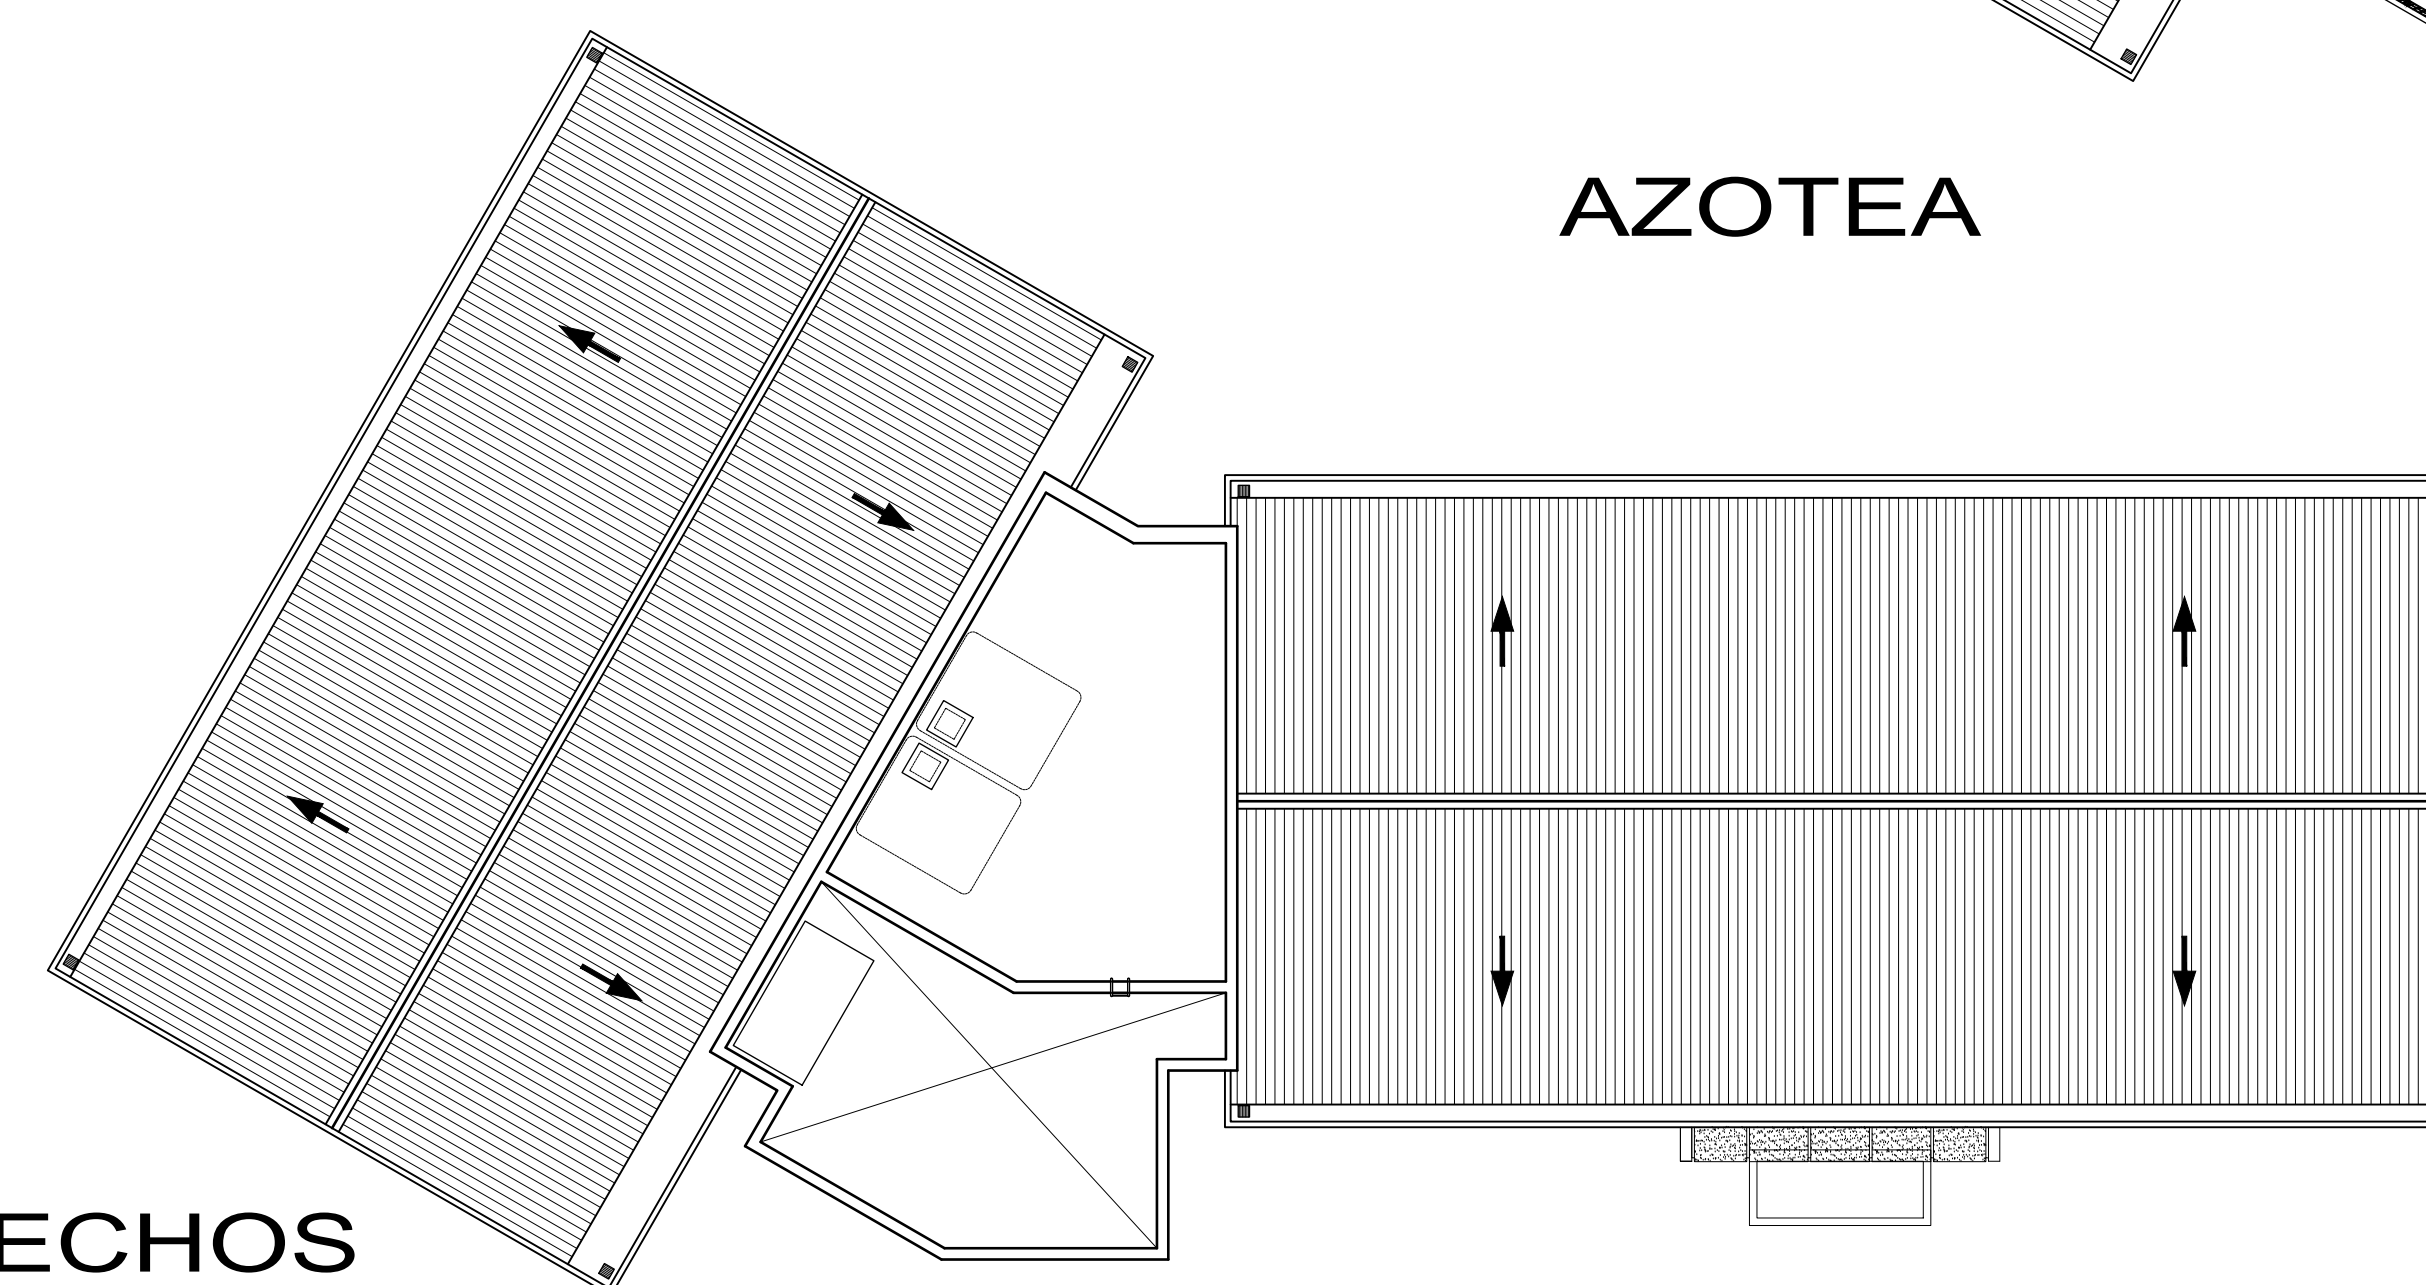


PLANTA TECHOS

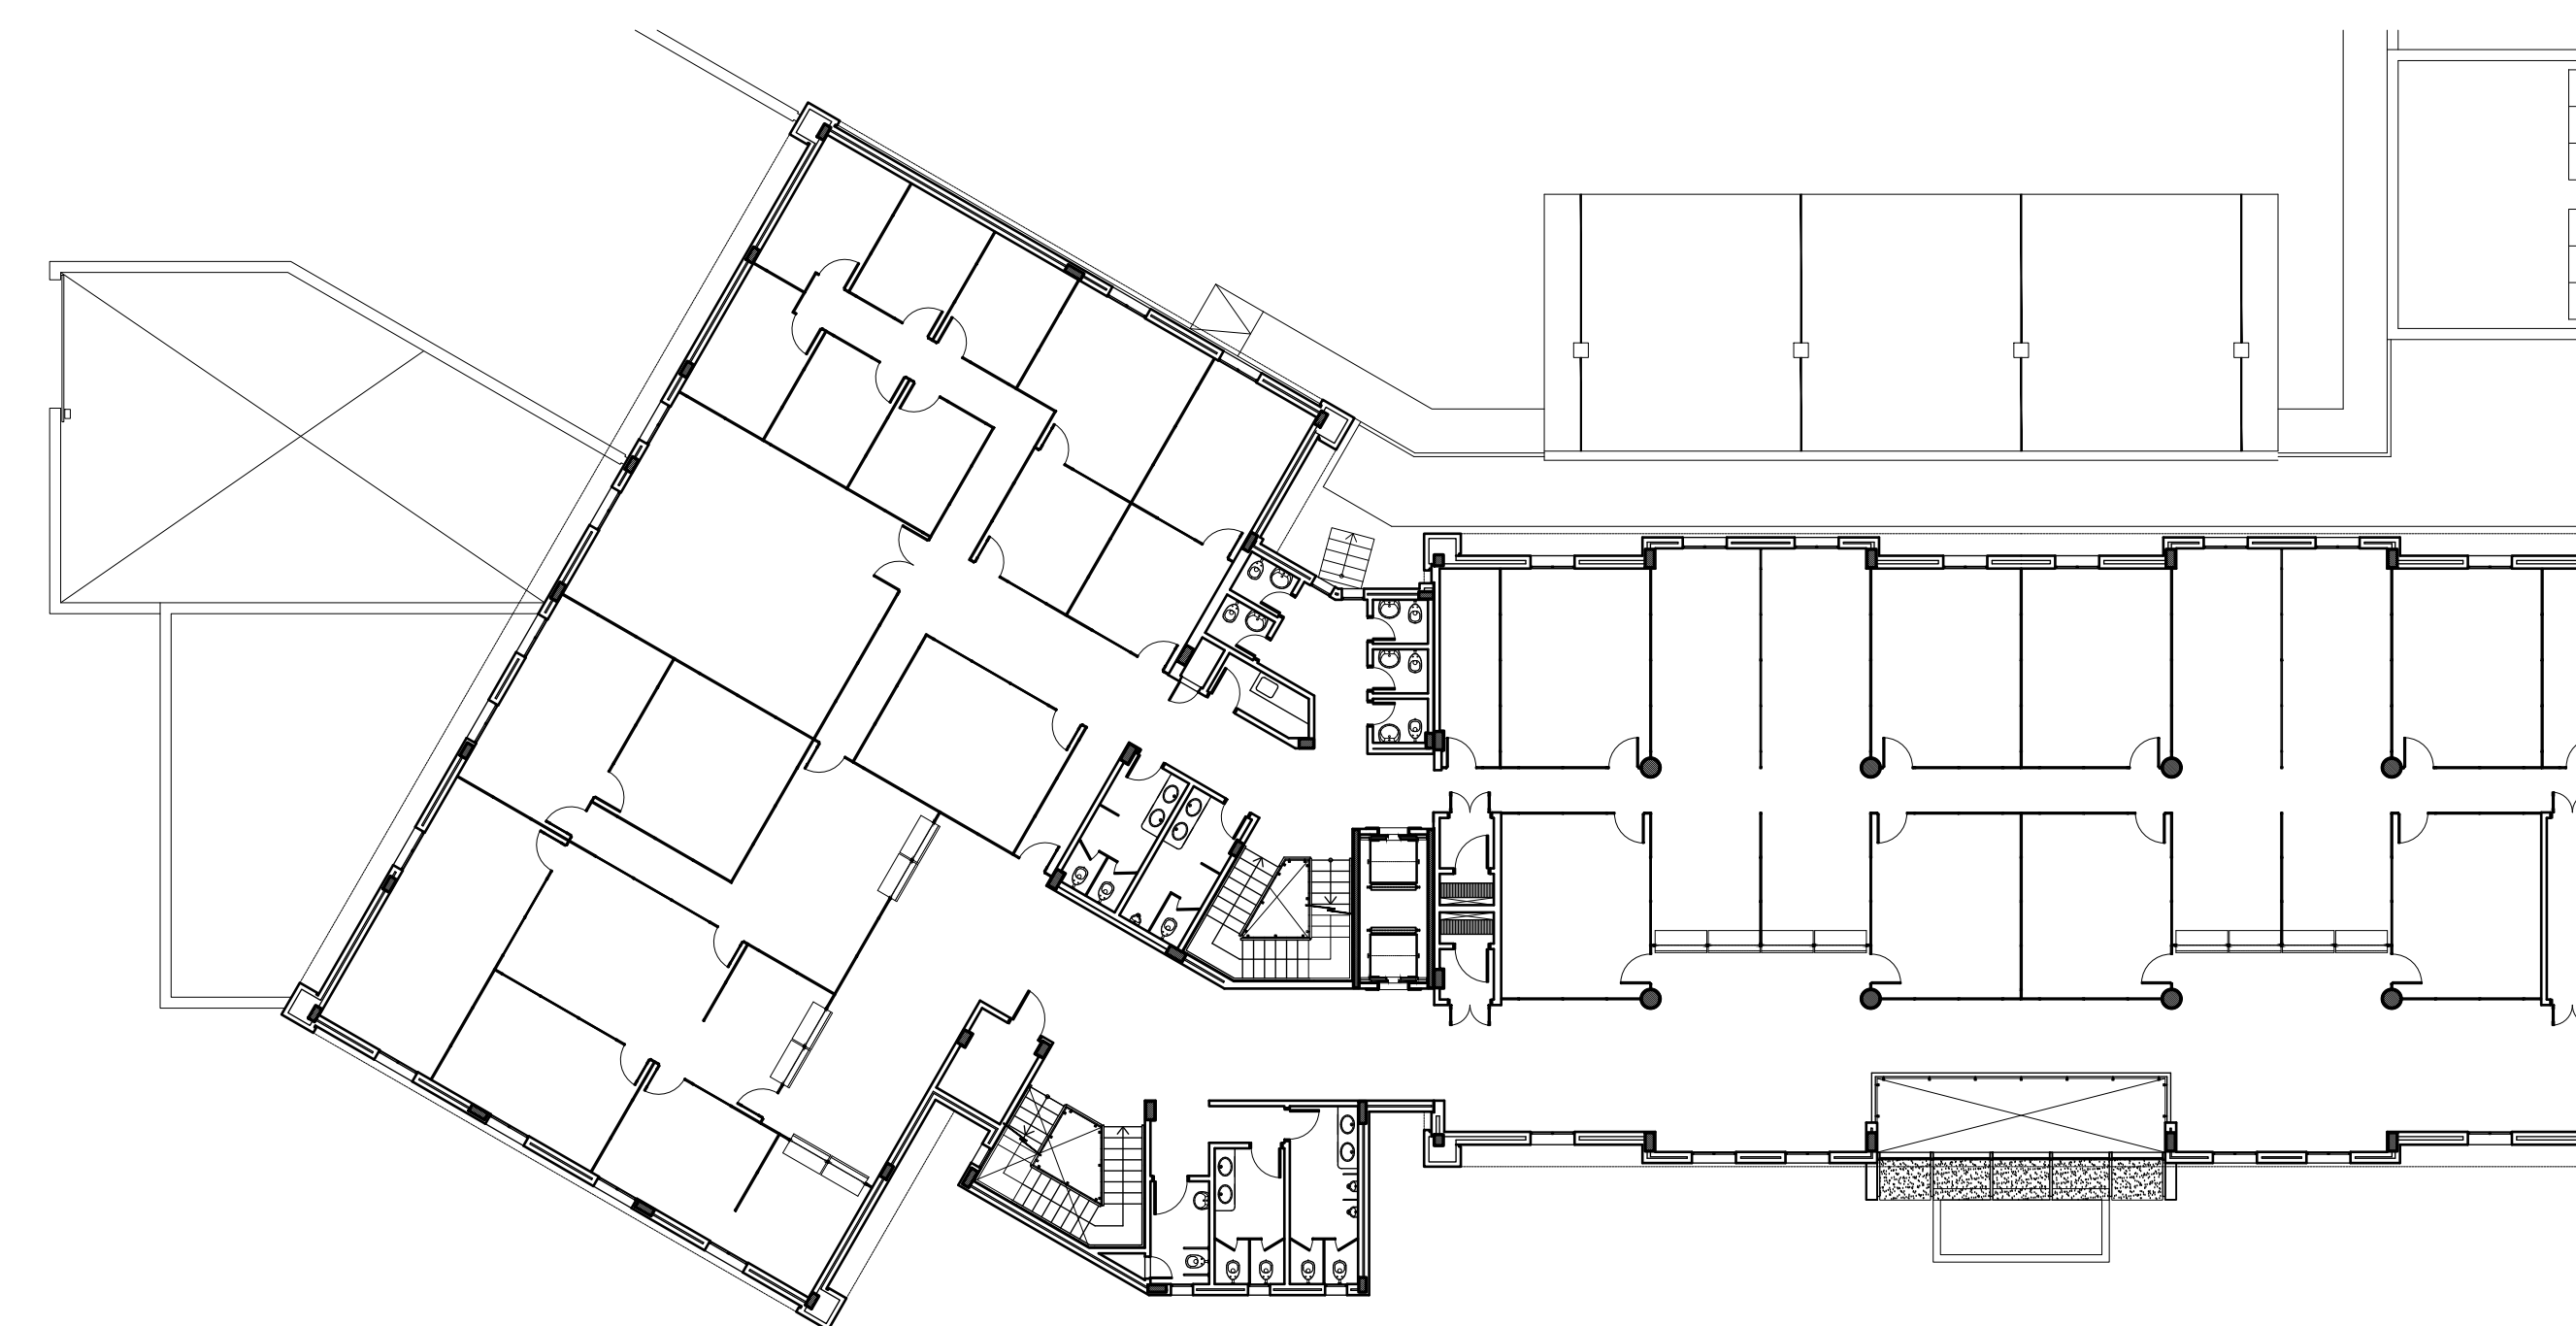


2° PISO
Sup. : 1198m²

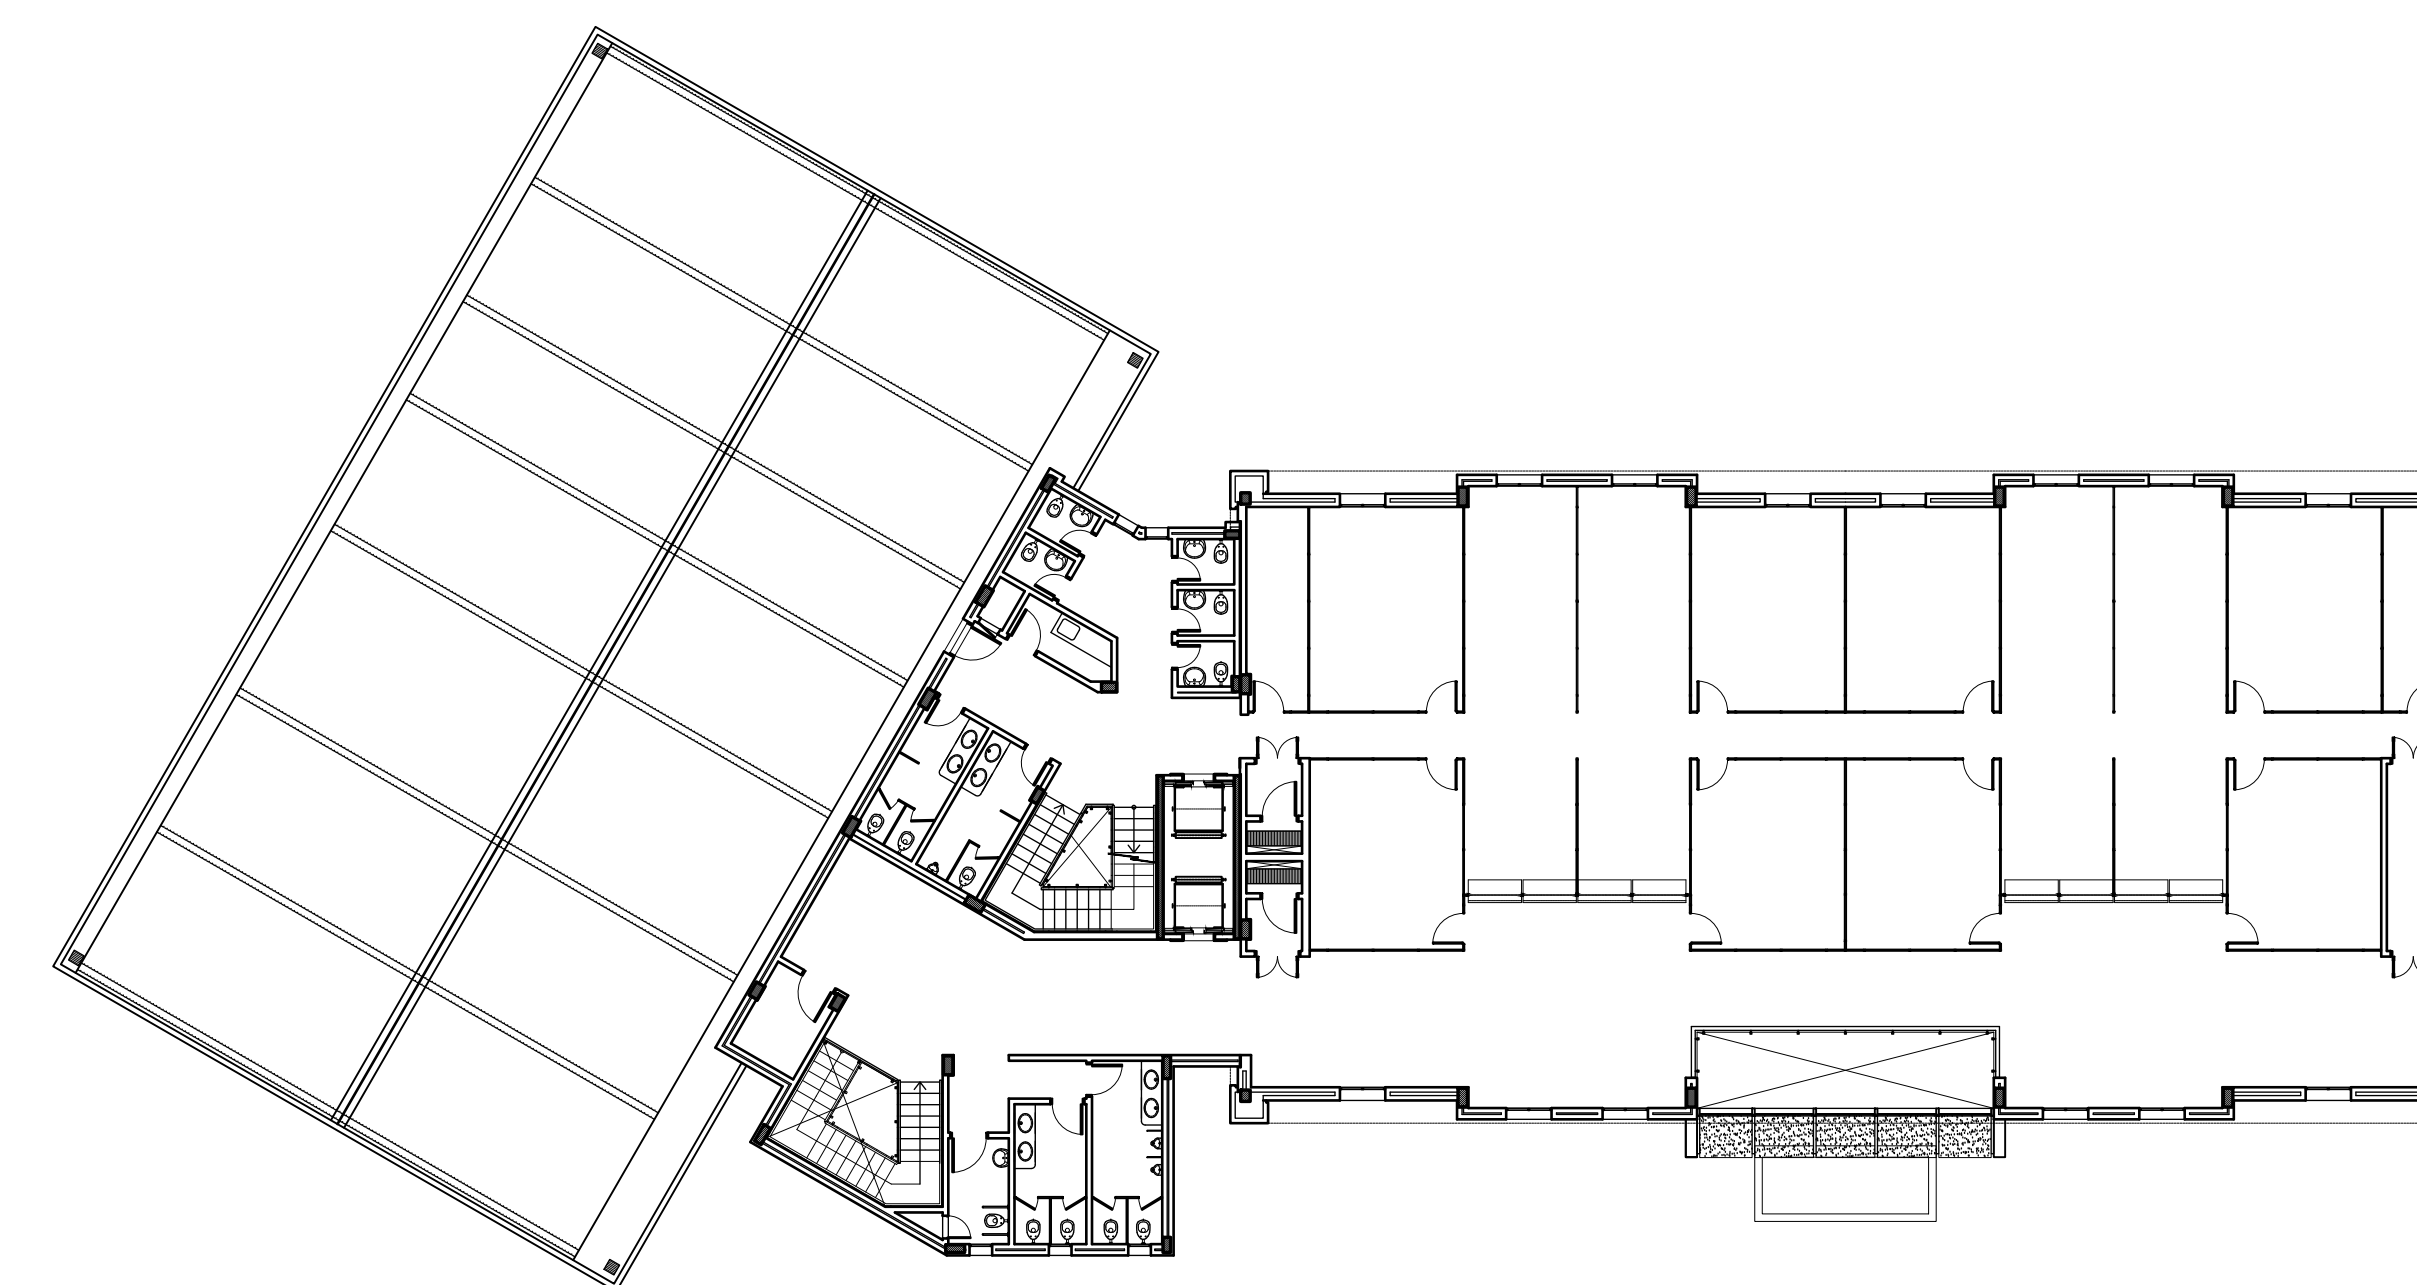

3° PISO
Sup. : 1180m²

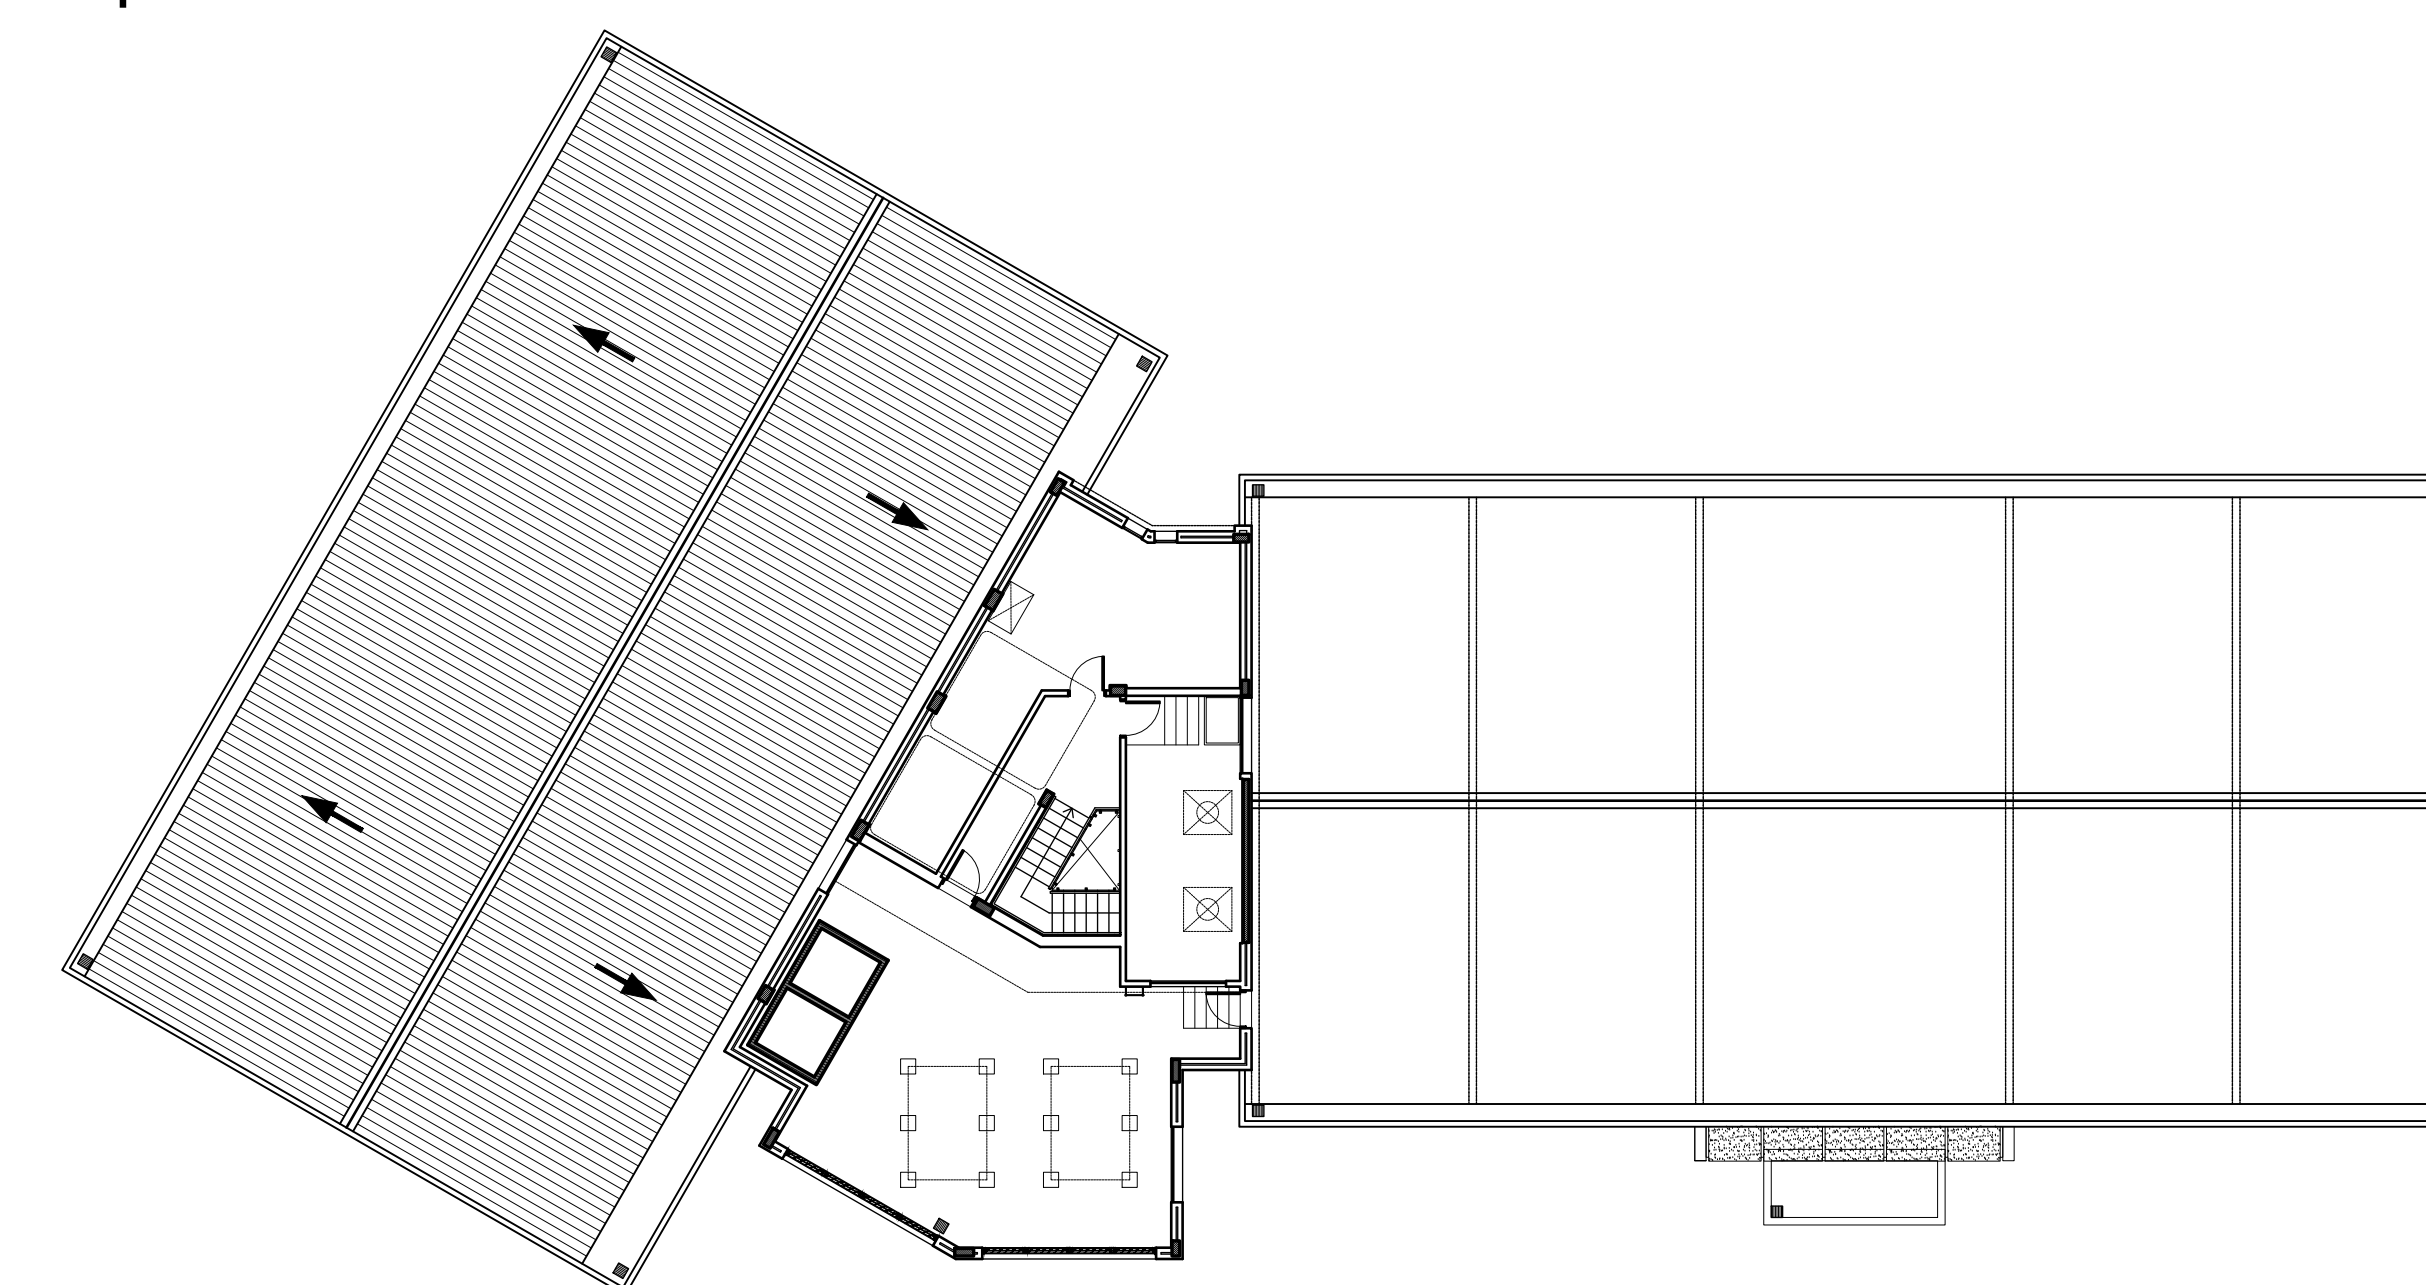

AZOTEA

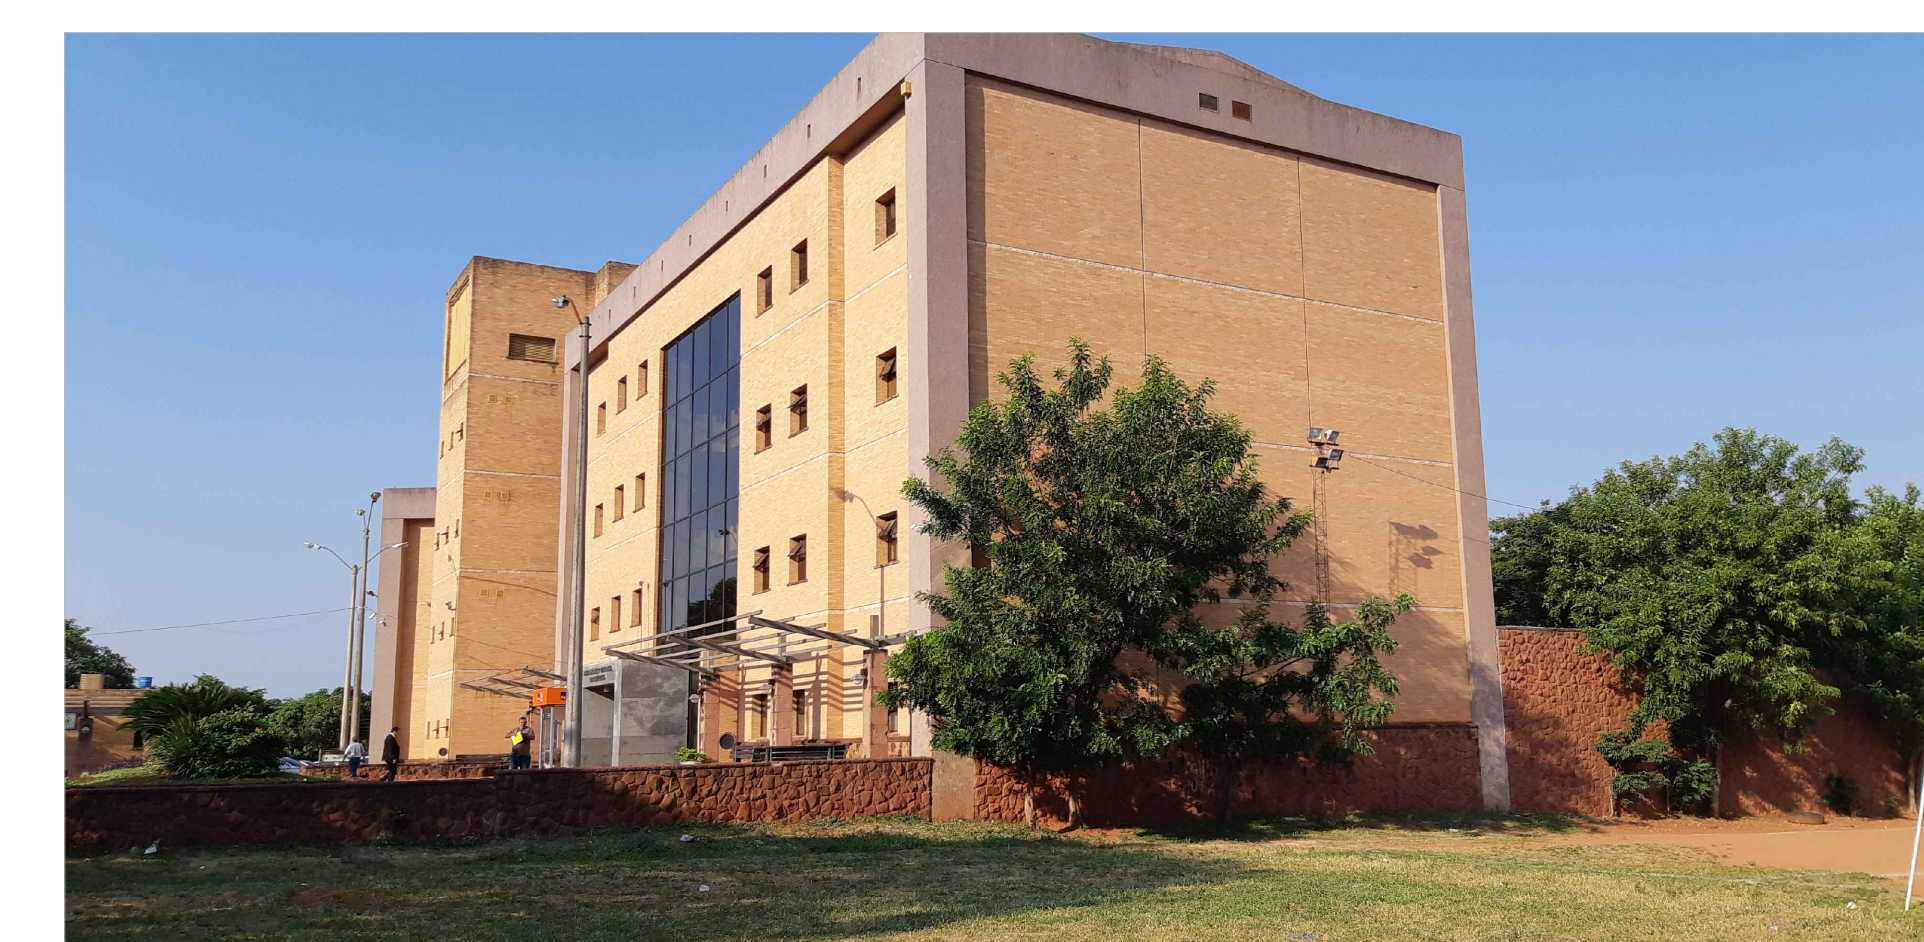

RELEVAMIENTO FOTOGRÁFICO




escala 1/200

PLANTAS Y RELEVAMIENTO
FOTOGRAFICO

Sup. Total cubierta 5.262m²

PALACIO DE JUSTICIA DE SAN LORENZO
SITUACIÓN ACTUAL

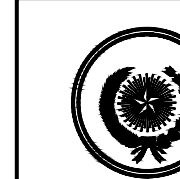

UNIDAD DE GERENCIAMIENTO DEL PROYECTO PAR/97/021
PROGRAMA DE INFRAESTRUCTURA C.S.J.P.N.U.D.

01