



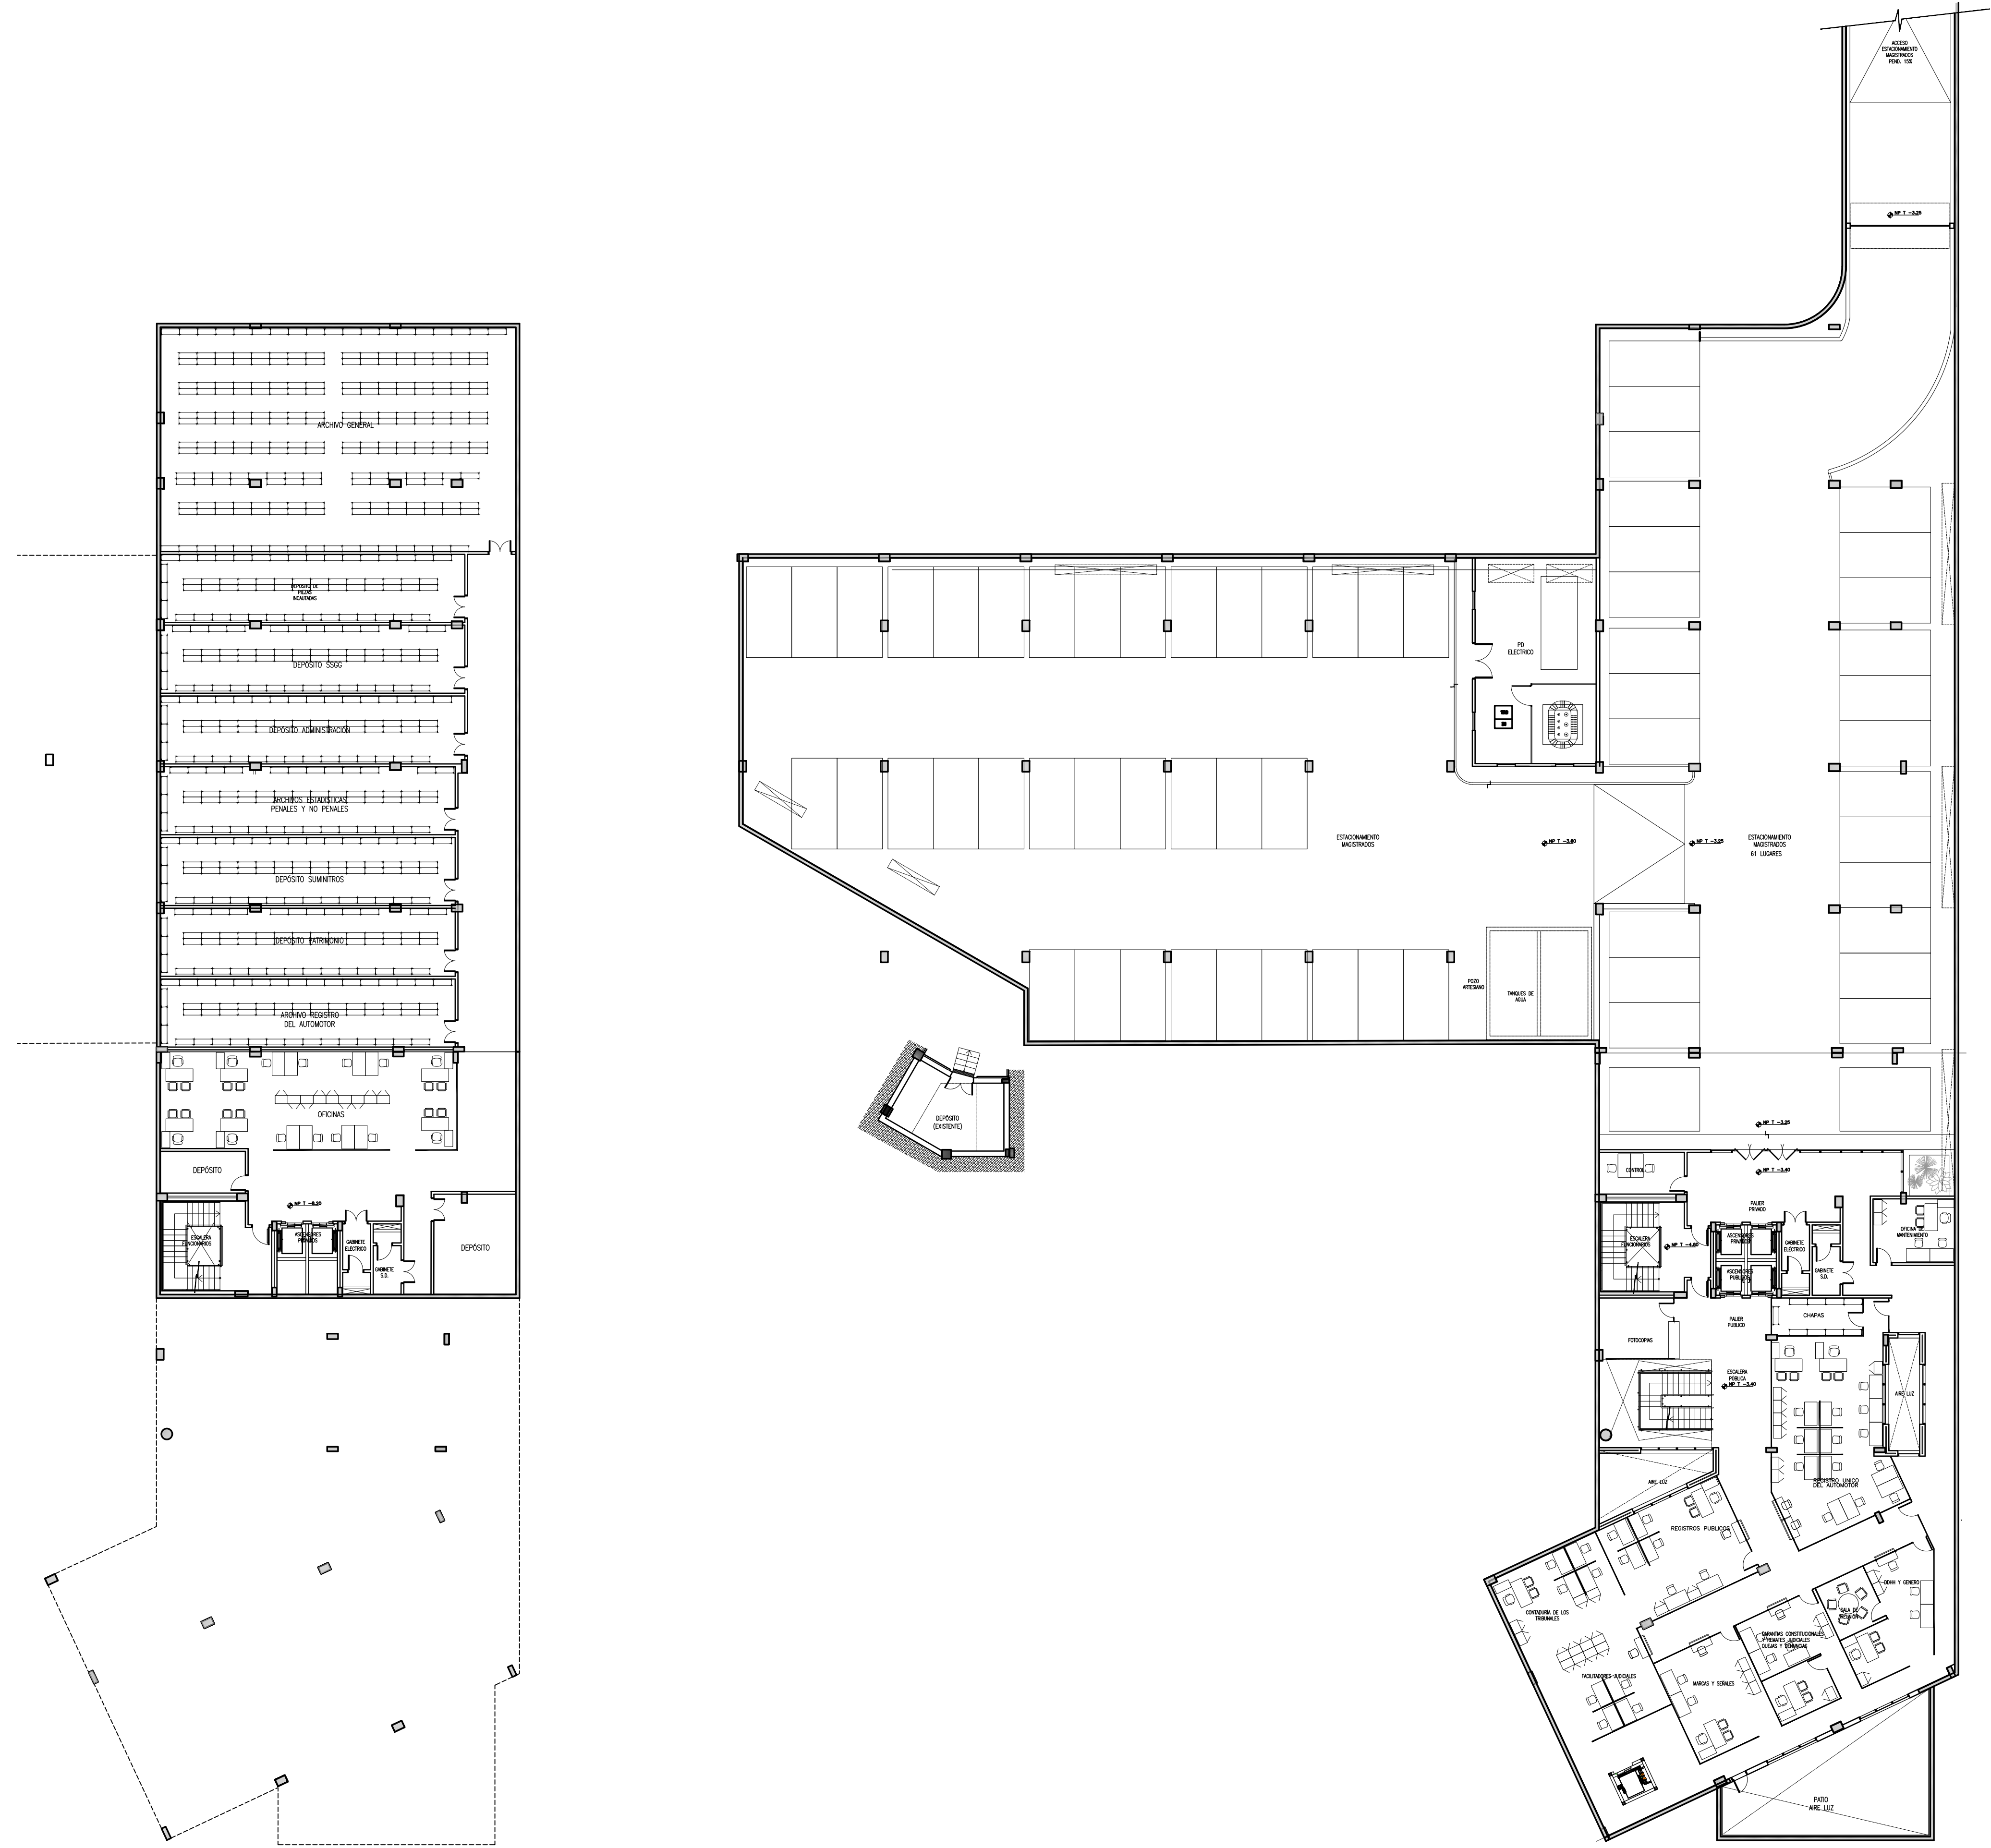


SUBSUELO 2
Sup. : 1.073m²

SUBSUELO 1
Sup. : 2.721m²

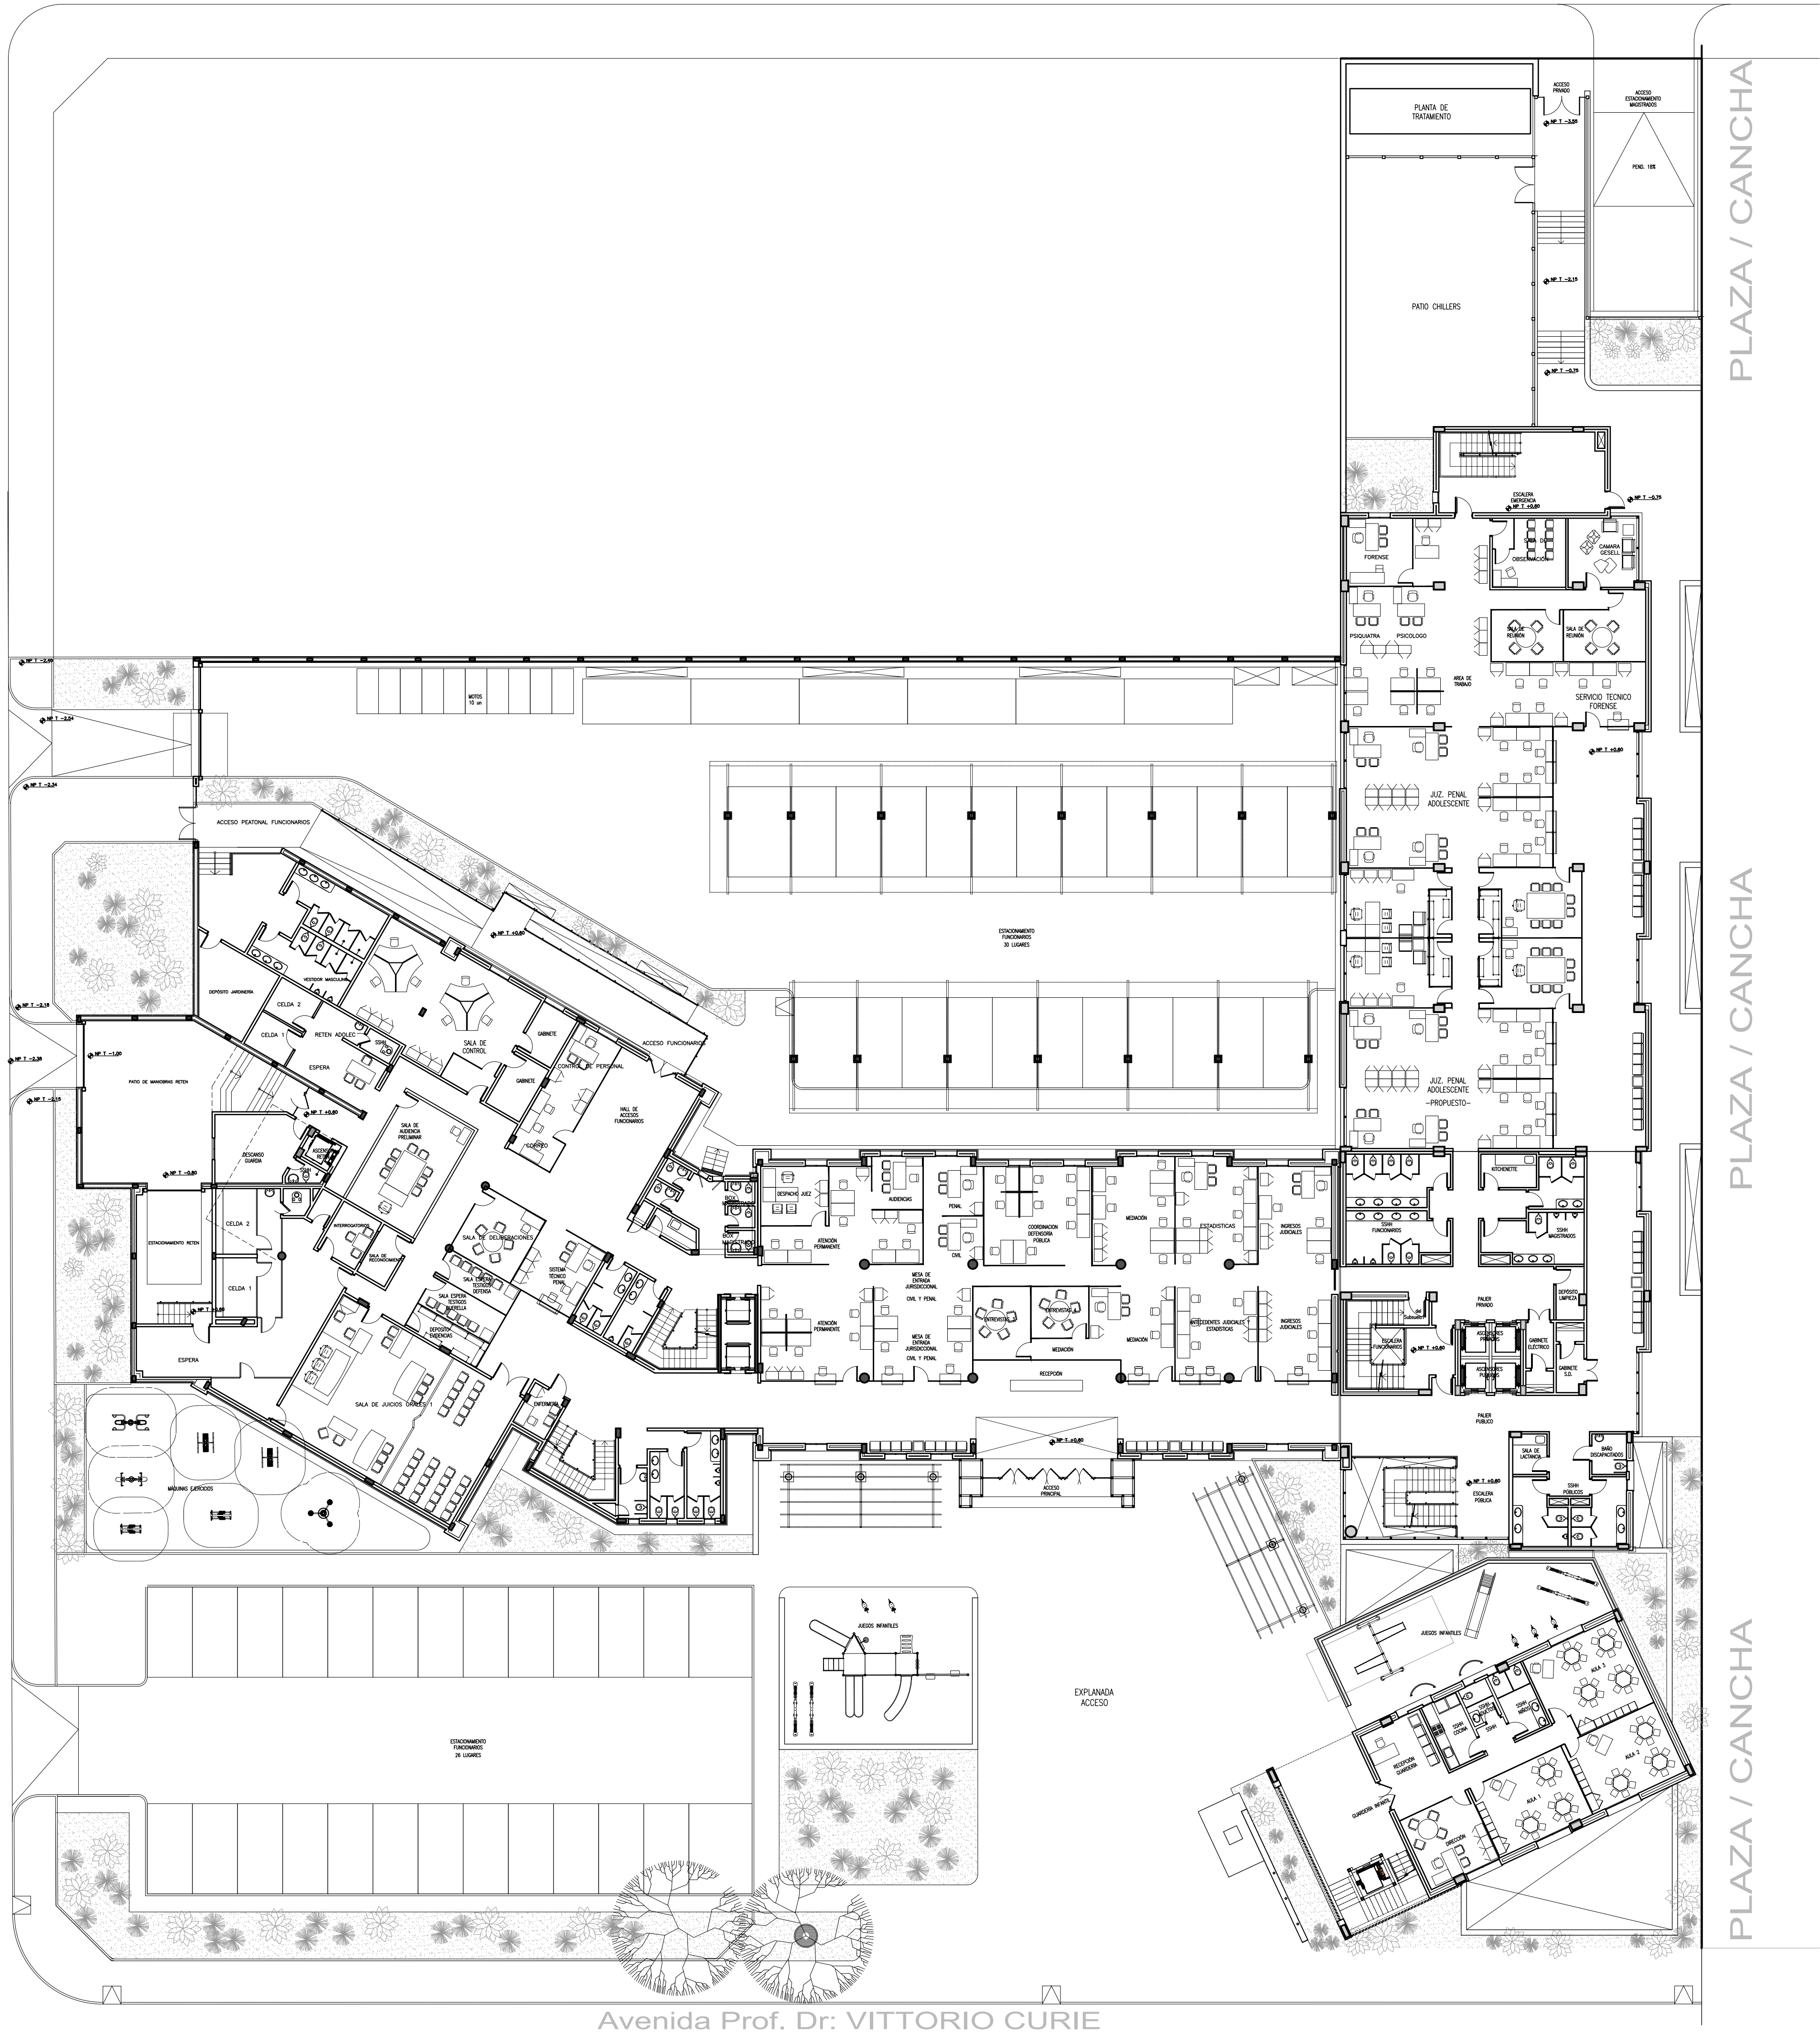

PLANTA BAJA
Sup. : 2.713m²

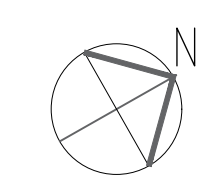


escala 1/200

PLANTA DE SUBSUELO 1 Y 2
PLANTA BAJA

Sup. Total cubierta 18.270m²

PALACIO DE JUSTICIA DE SAN LORENZO
ANTEPROYECTO

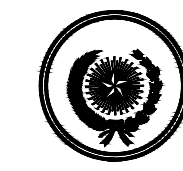

UNIDAD DE GERENCIAMIENTO DEL PROYECTO PAR/97/021
PROGRAMA DE INFRAESTRUCTURA C.S.J./P.N.U.D.

02