


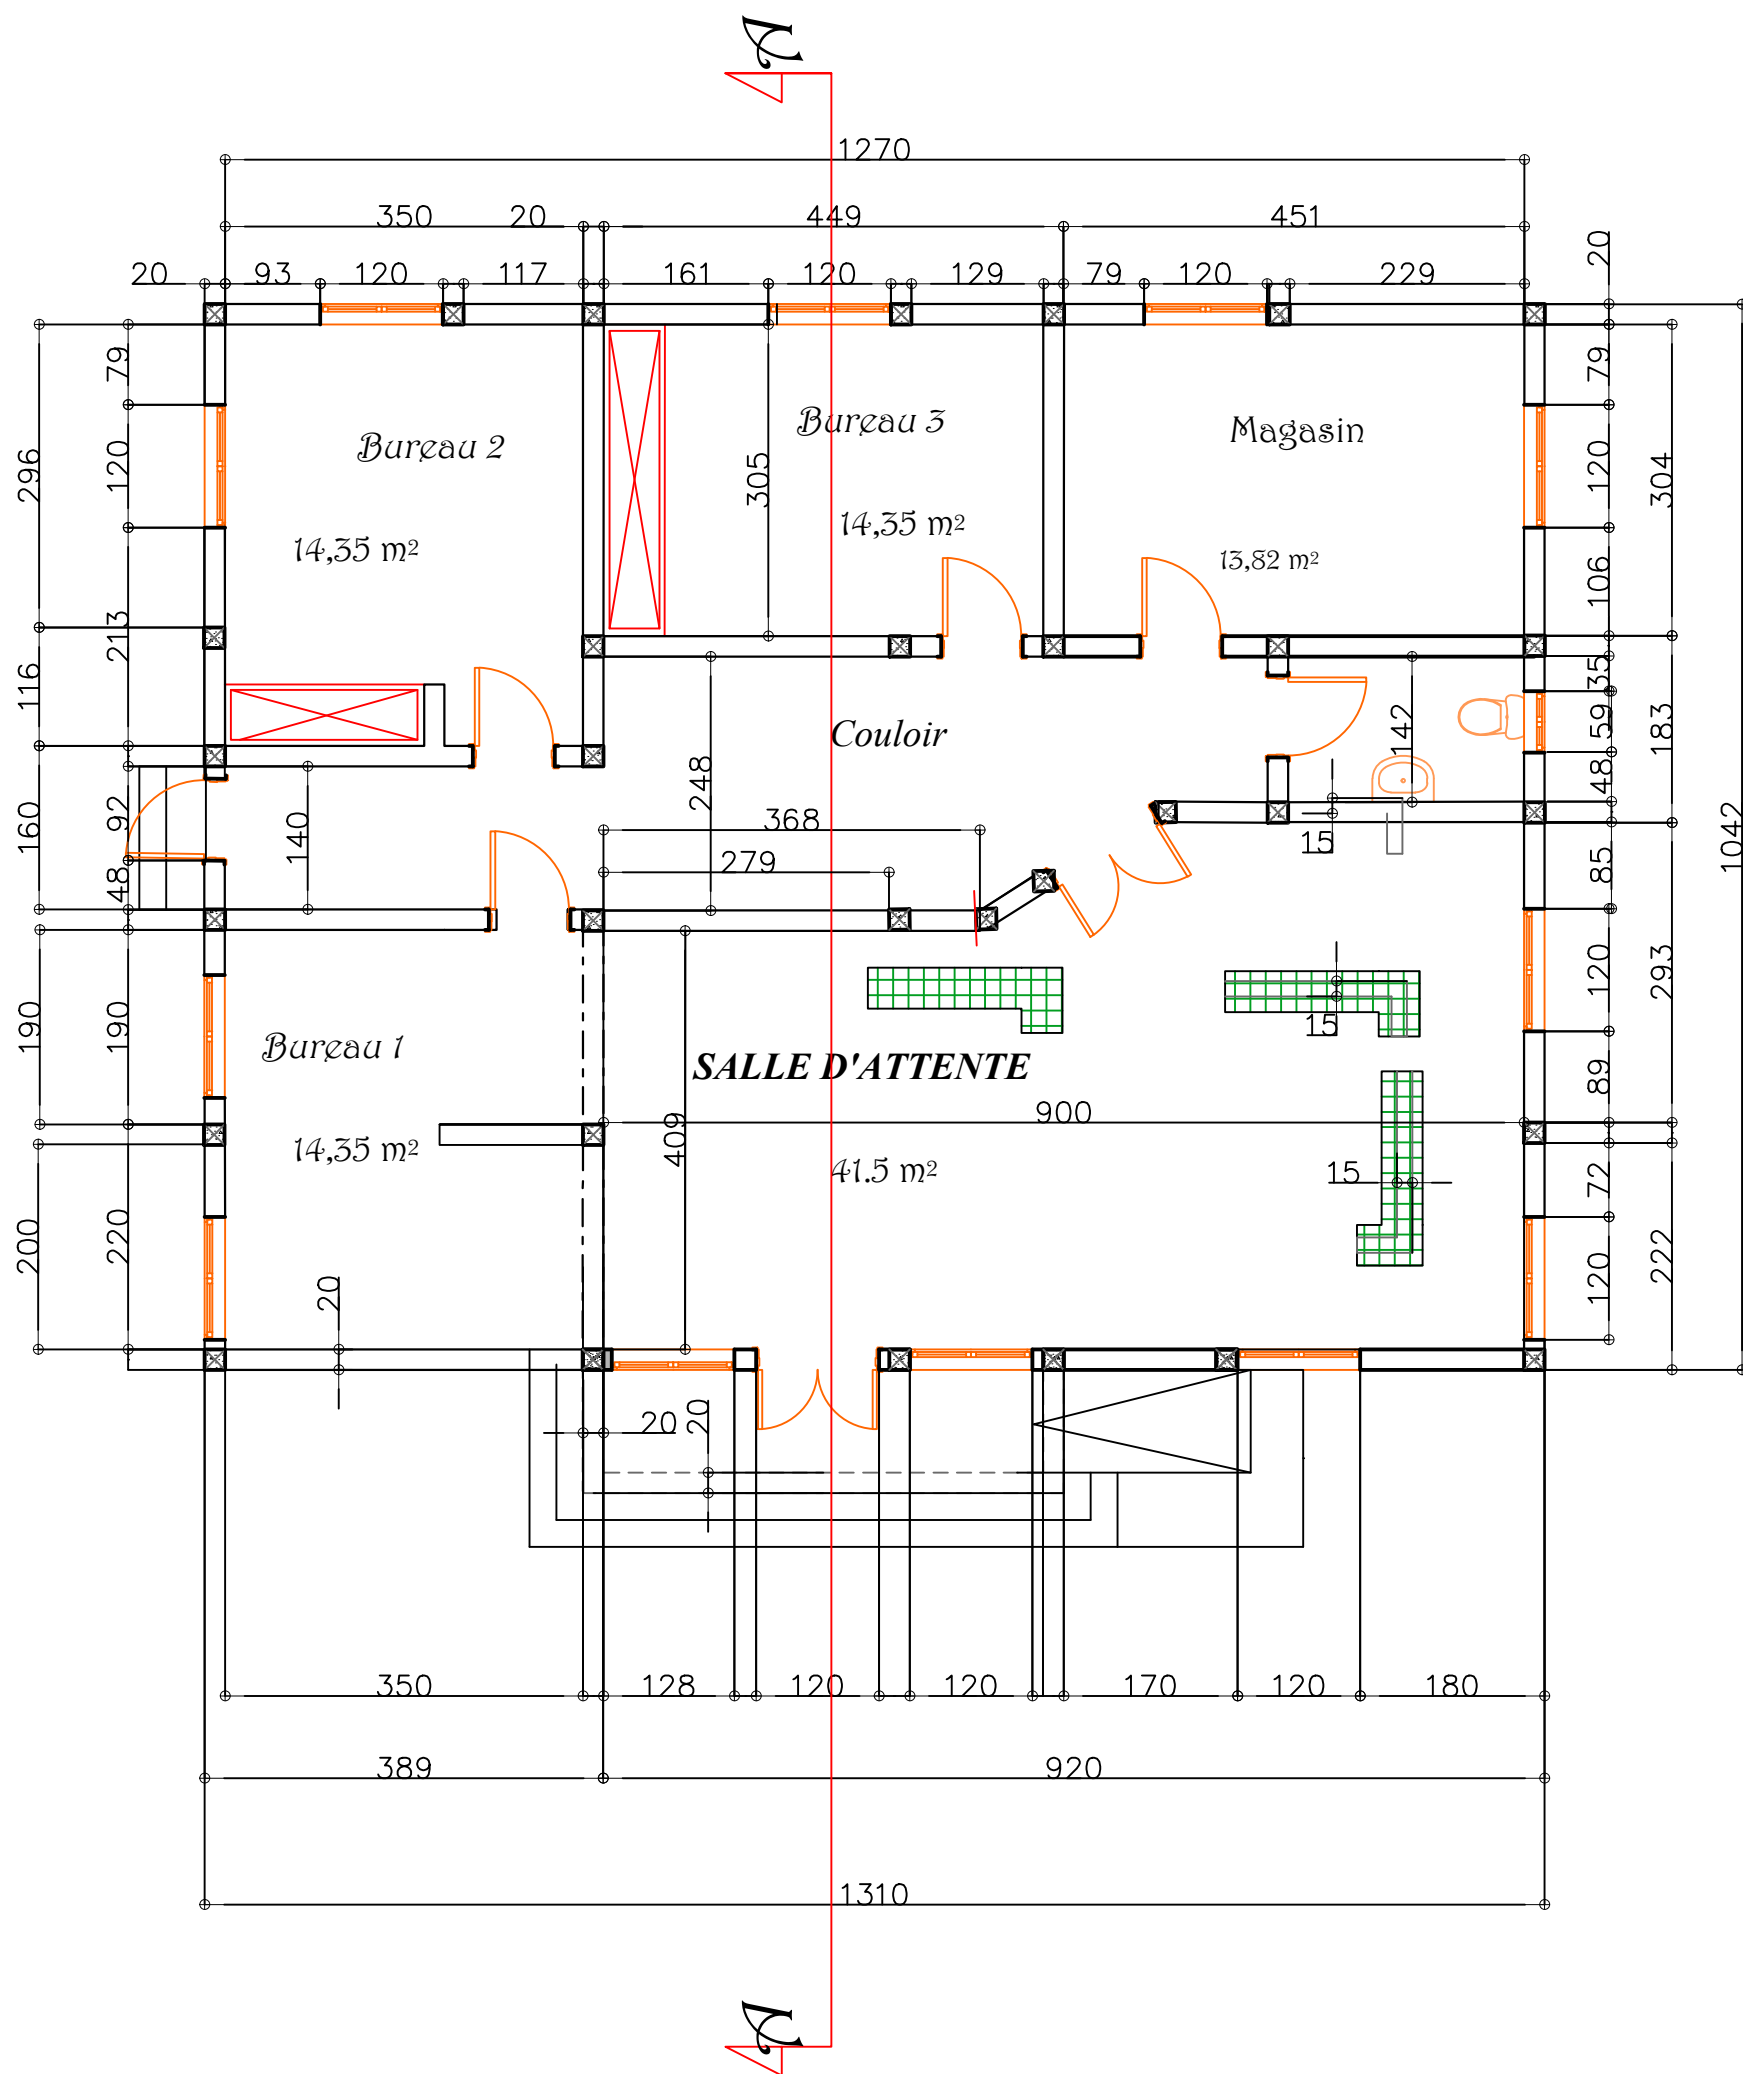

-BURKINA FASO-

PROJET DE CONSTRUCTION D'UN CENTRE D'ETAT CIVIL A GOSSINA

Date : JUIN 2021

Echelle 1/100


ETUDES :



PLAN DE MASSE






BAT. ETAT CIVIL

Classement N° 1

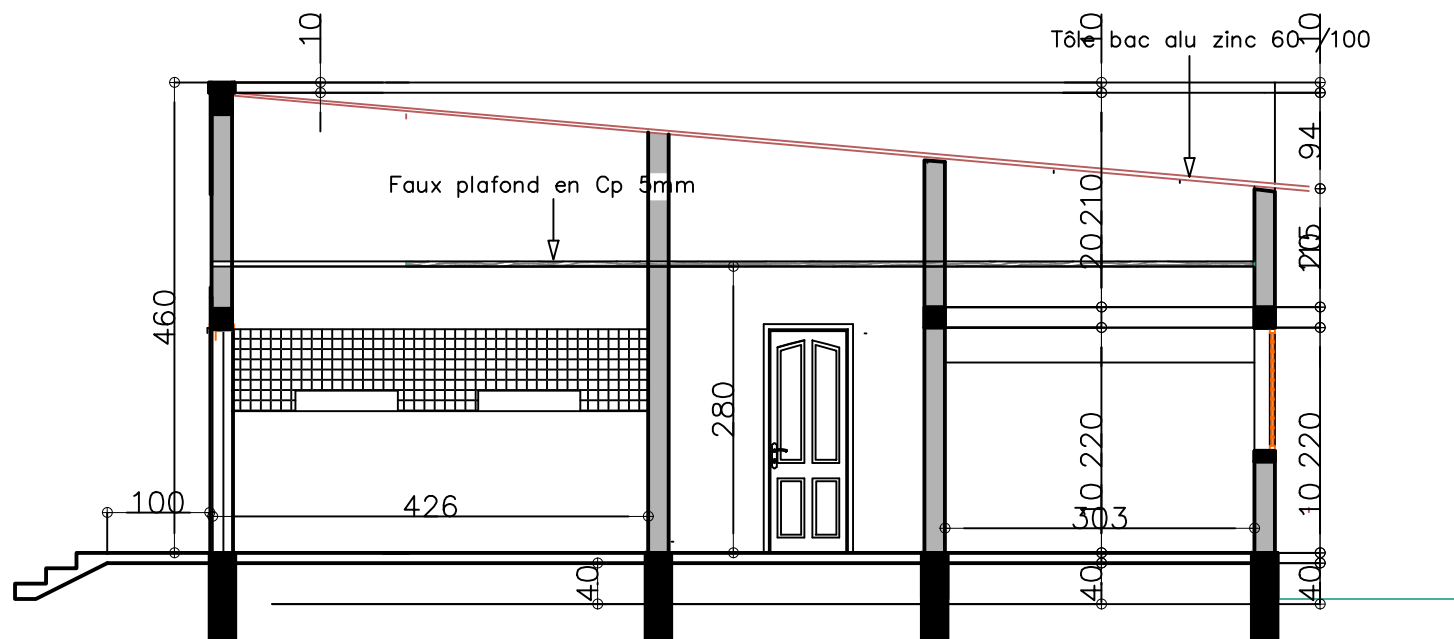

COUPE A-A

DETAILS DE FONDATION

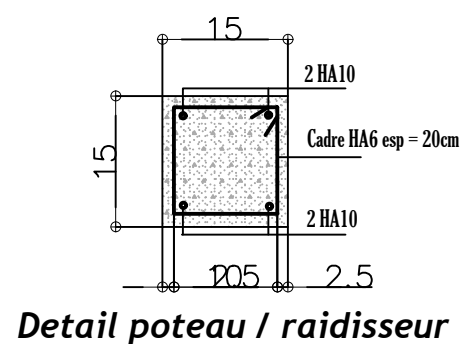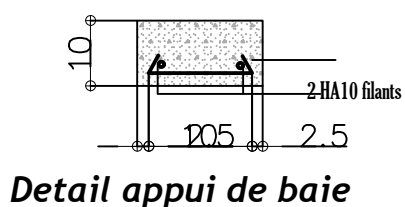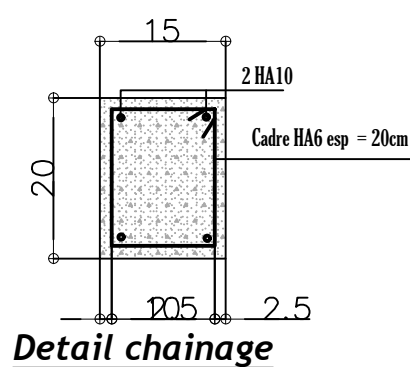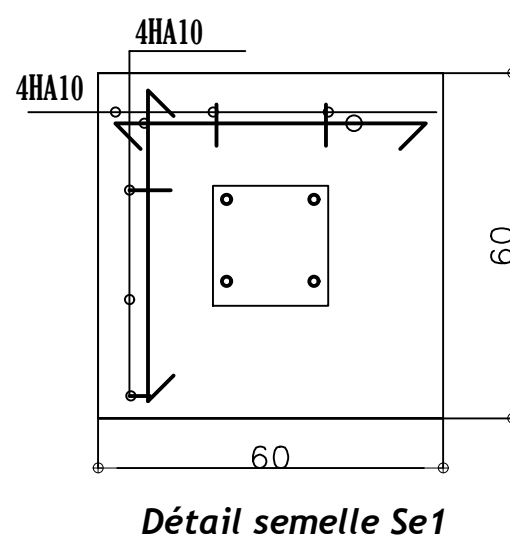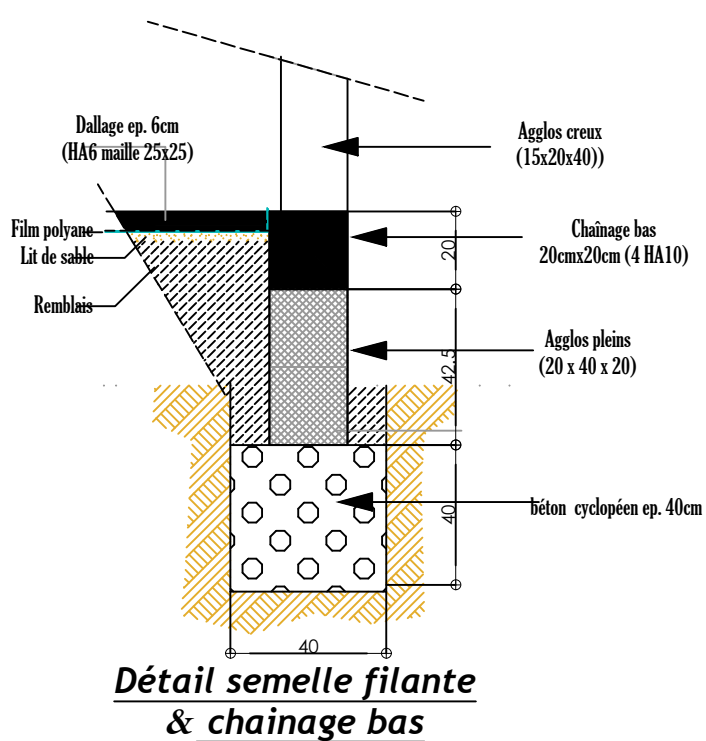

-BURKINA FASO-

PROJET DE CONSTRUCTION D'UN CENTRE D'ETAT CIVIL A
GOSSINA

Date : JUIN 2021

Echelle 1/100


ETUDES :




COUPE ET DETAILS

BAT. ETAT CIVIL

Classement N° 2

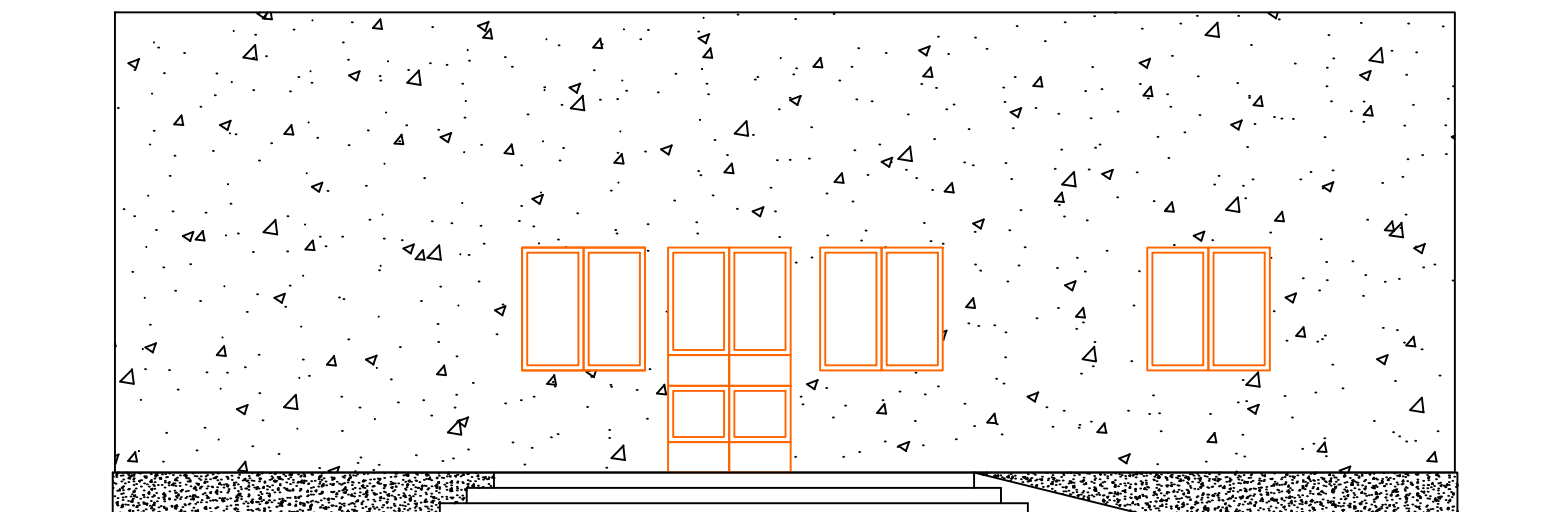

Façade principale

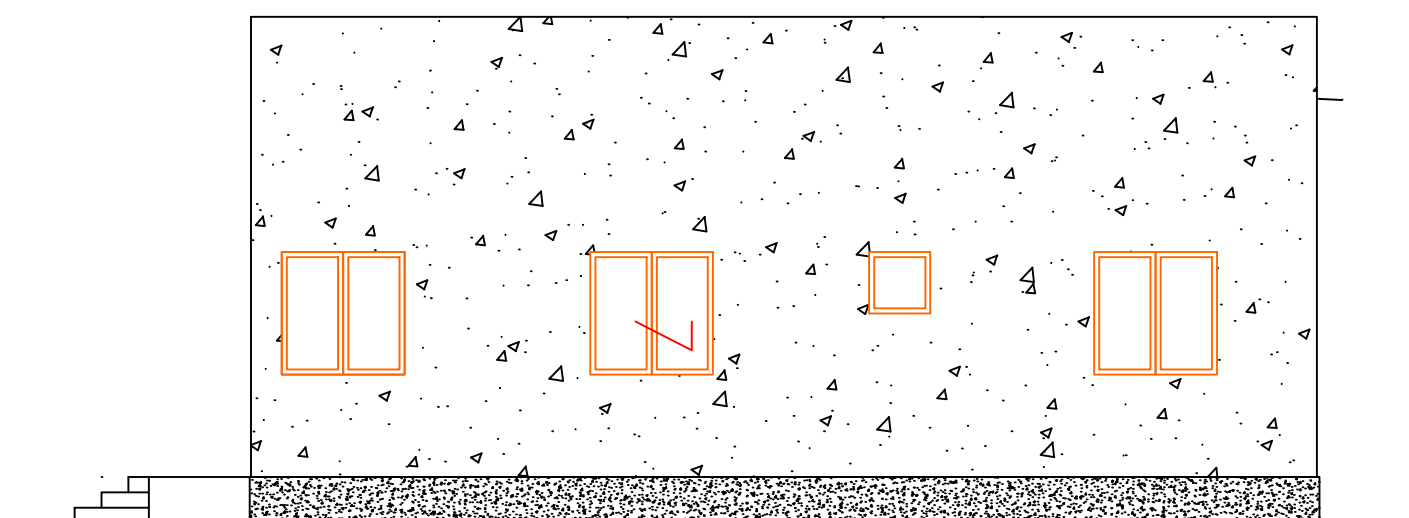

Façade droite

-BURKINA FASO-

**PROJET DE CONSTRUCTION D'UN CENTRE D'ETAT CIVIL A
GOSSINA**

Date : JUIN 2021

Echelle 1/100


ETUDES :



FACADES

BAT. ETAT CIVIL

Classement N° 5

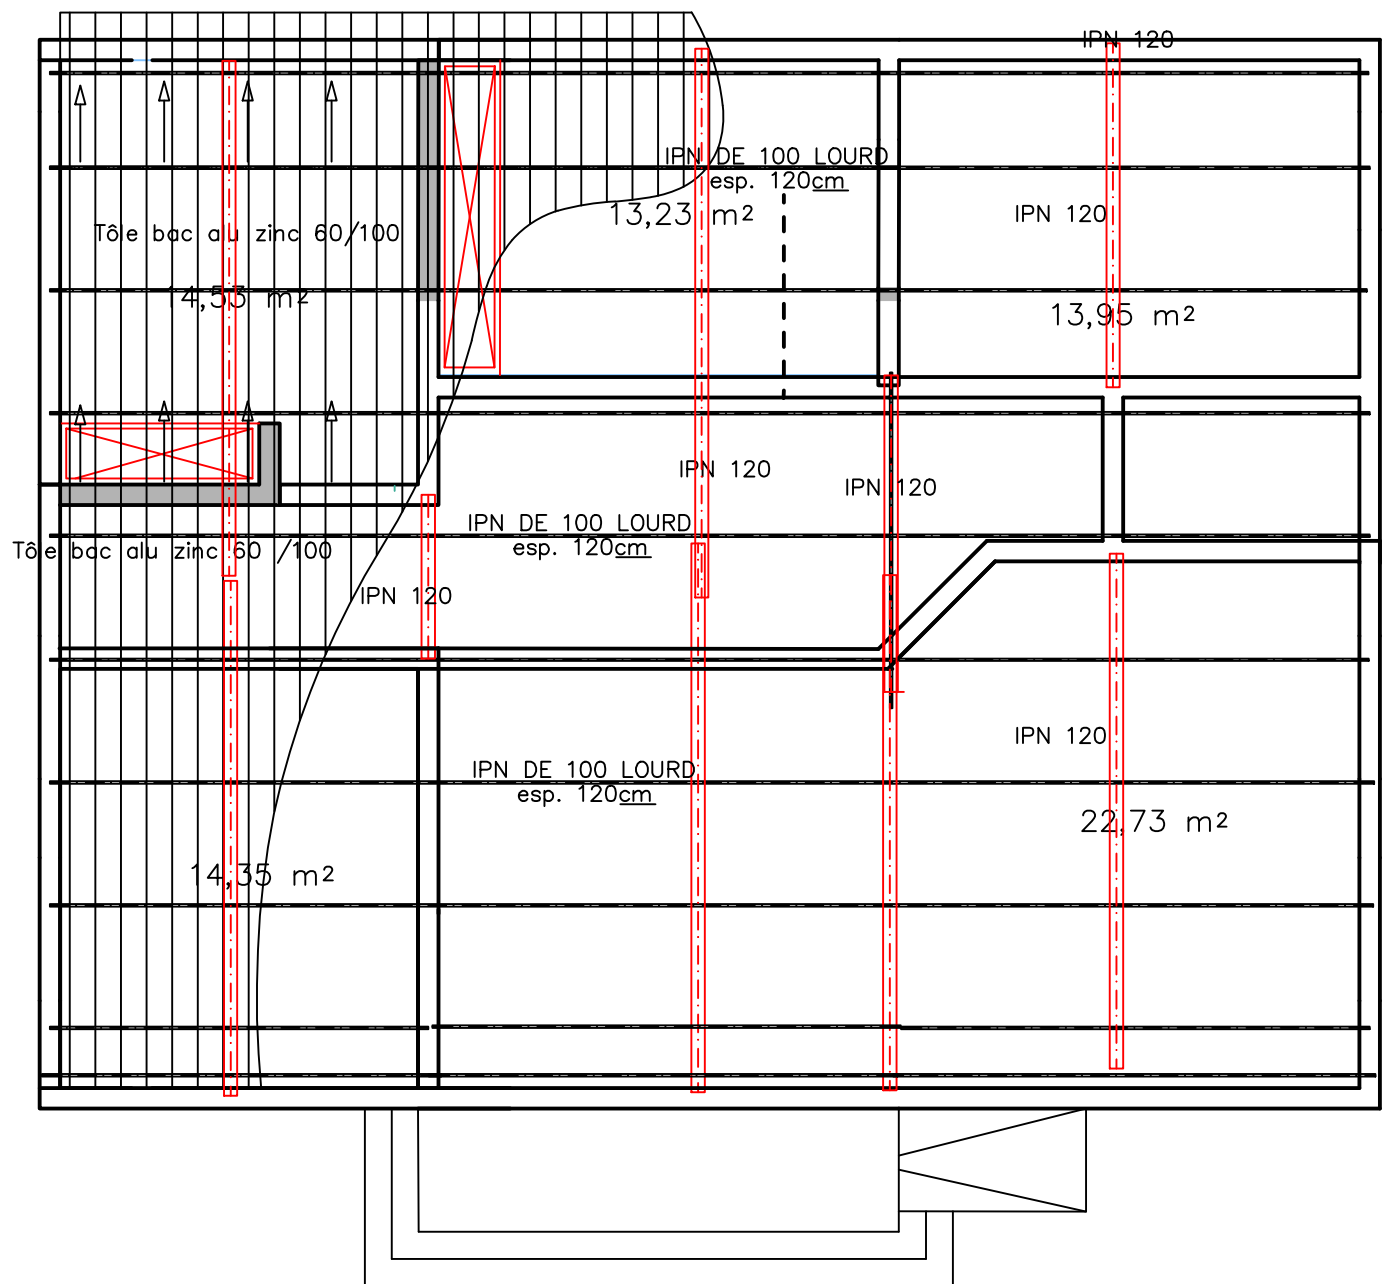

-BURKINA FASO-

PROJET DE CONSTRUCTION D'UN CENTRE D'ETAT CIVIL A
GOSSINA

Date : JUIN 2021

Echelle 1/100


ETUDES :



PLAN DE TOITURE

BAT. ETAT CIVIL

Classement N° 3

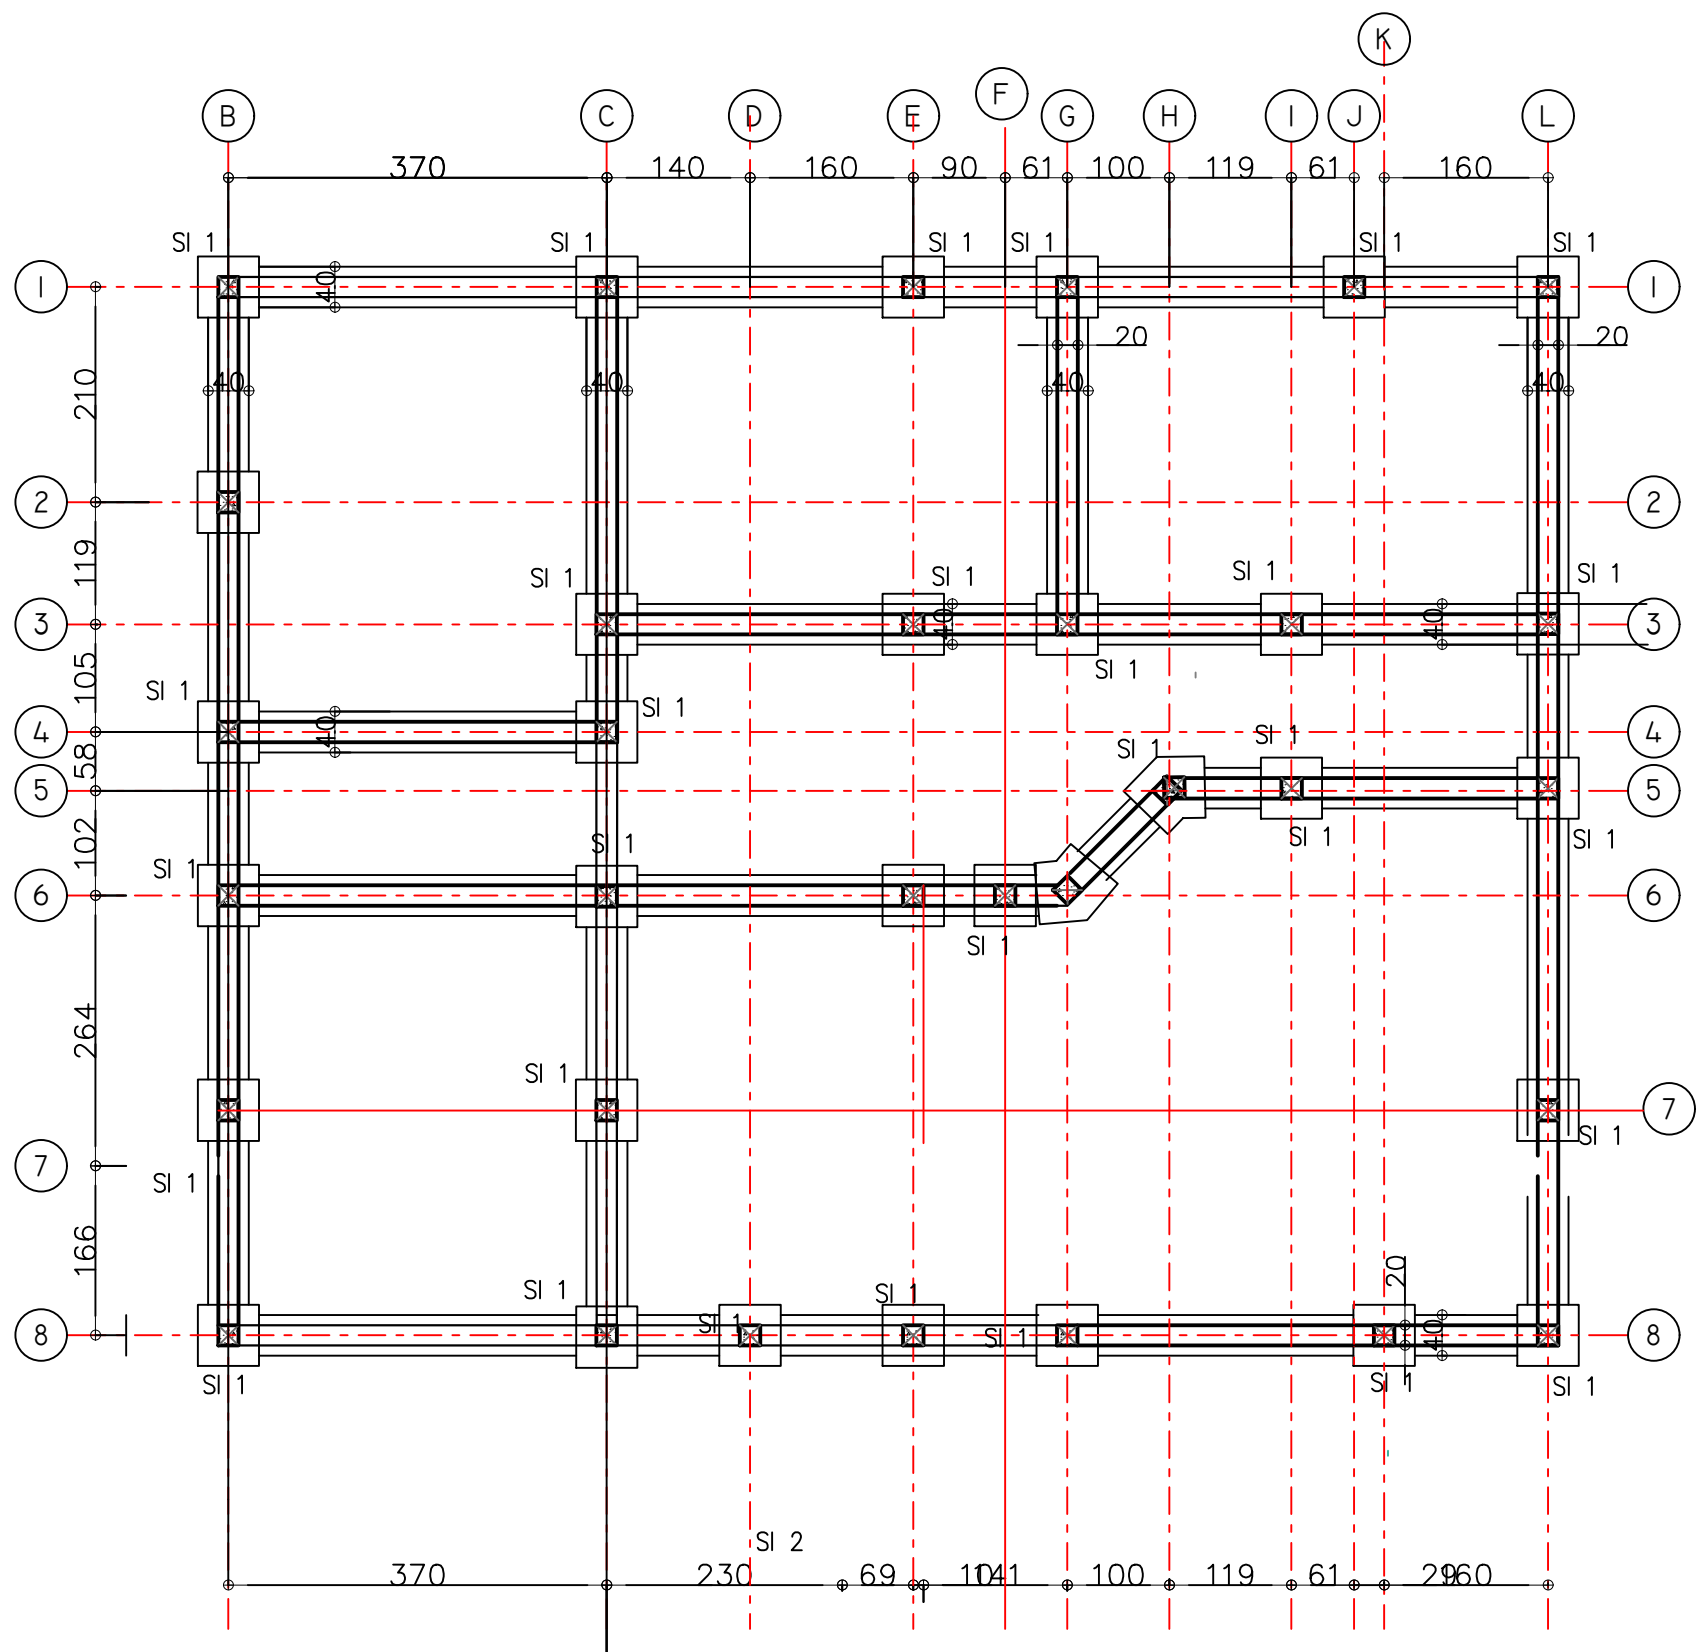

-BURKINA FASO-

PROJET DE CONSTRUCTION D'UN CENTRE D'ETAT CIVIL A GOSSINA

Date : JUIN 2021

Echelle 1/100

ETUDES :



PLAN DE FONDATION

BAT. ETAT CIVIL

Classement N°4