




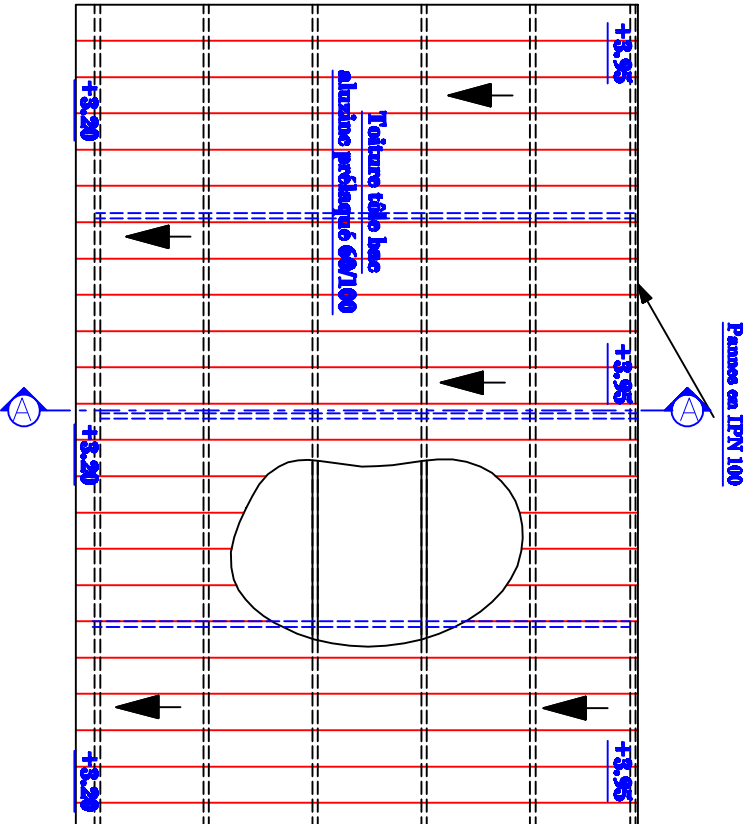


PLAN DE TOITURE

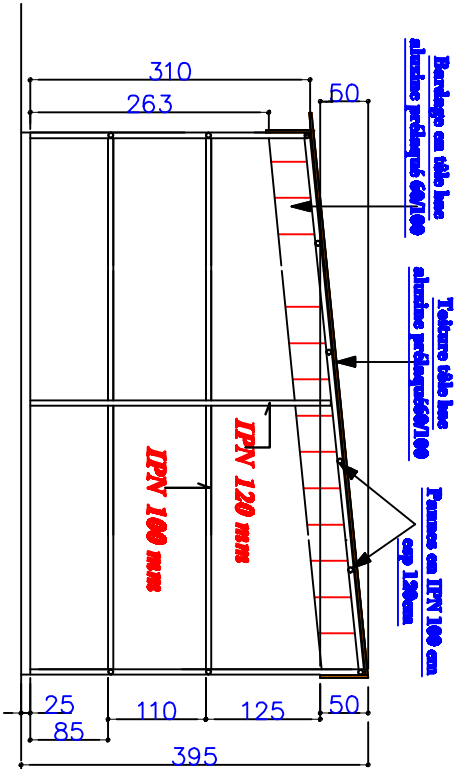

COUPE A-A

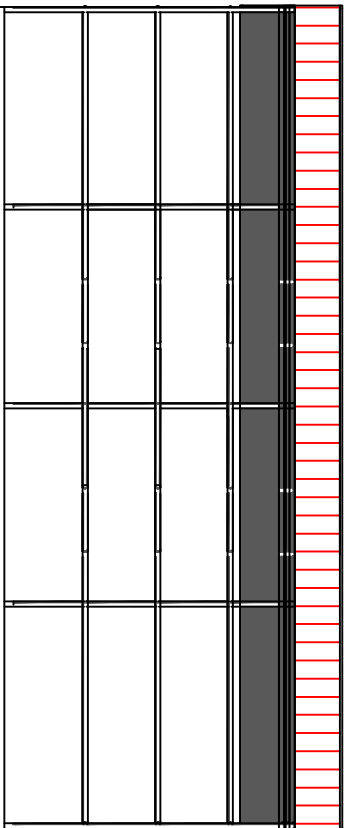

FACADE PRINCIPALE

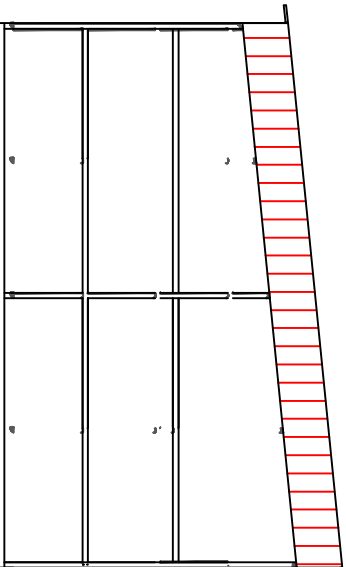


FACADE LATÉRALE


-BURKINA FASO-

PROJET DE CONSTRUCTION D'UN MAGASIN + GUERITTE + PARKING DANS
LES LOCAUX DU PAPCIDDEL

Date : JUILLET 2021	
Echelle 1/75	
ETUDES :	
<i>FACADES ET COUPES</i>	
<u>PARKING</u>	
Classement N° 3	

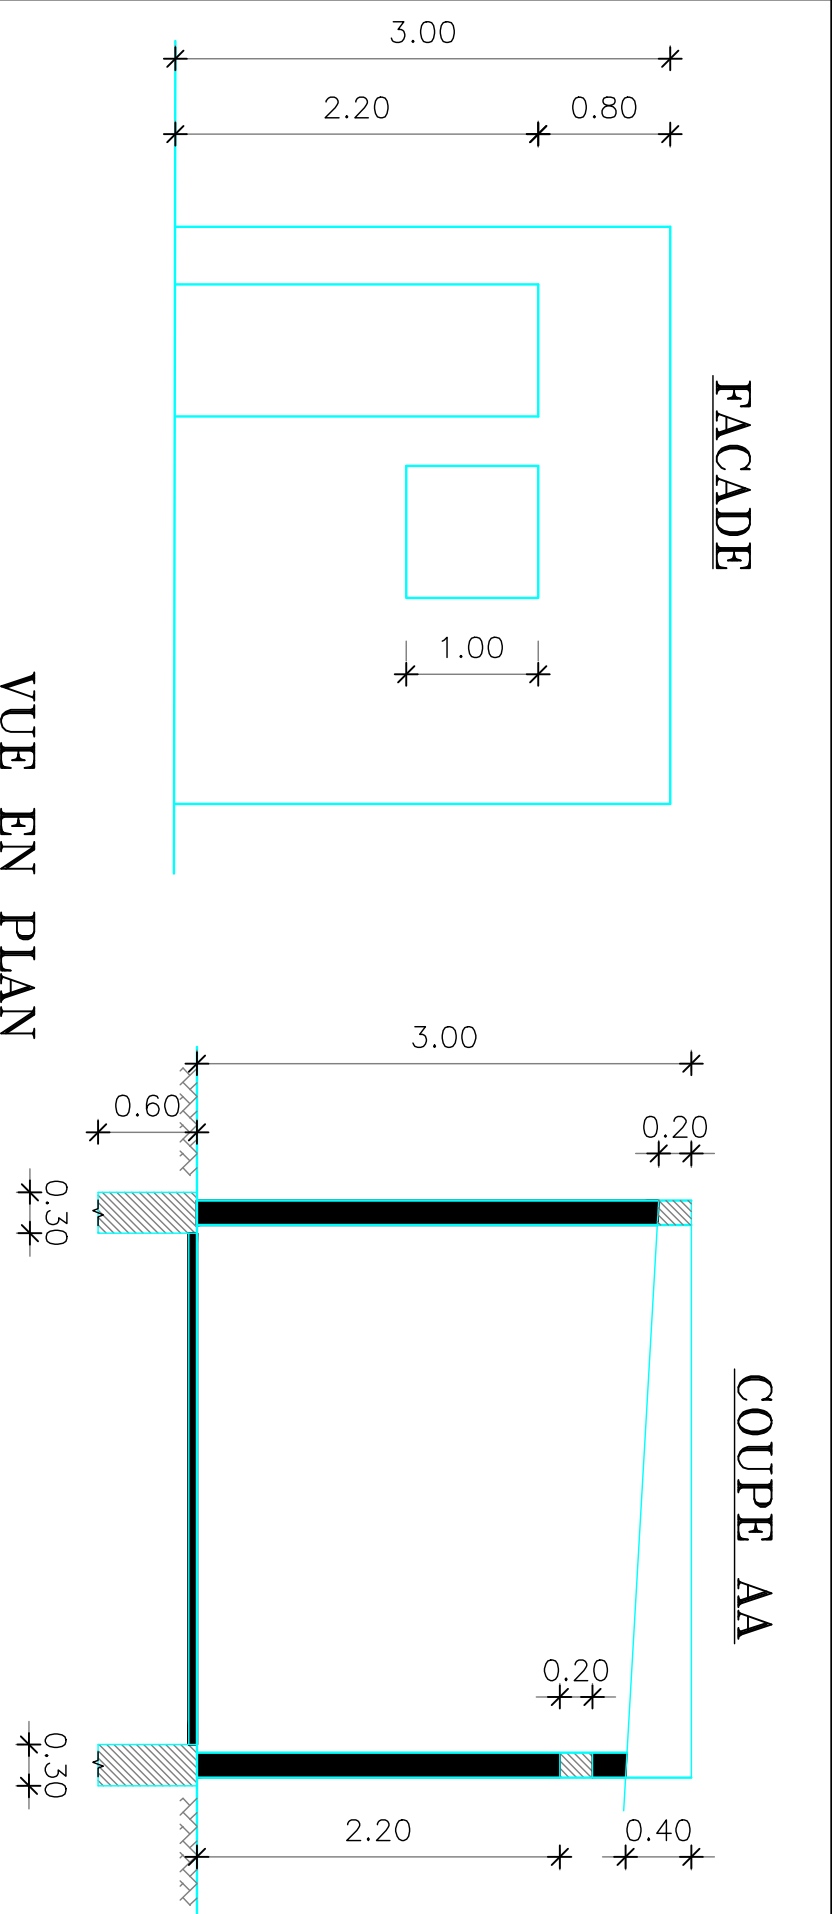


VUE EN PLAN

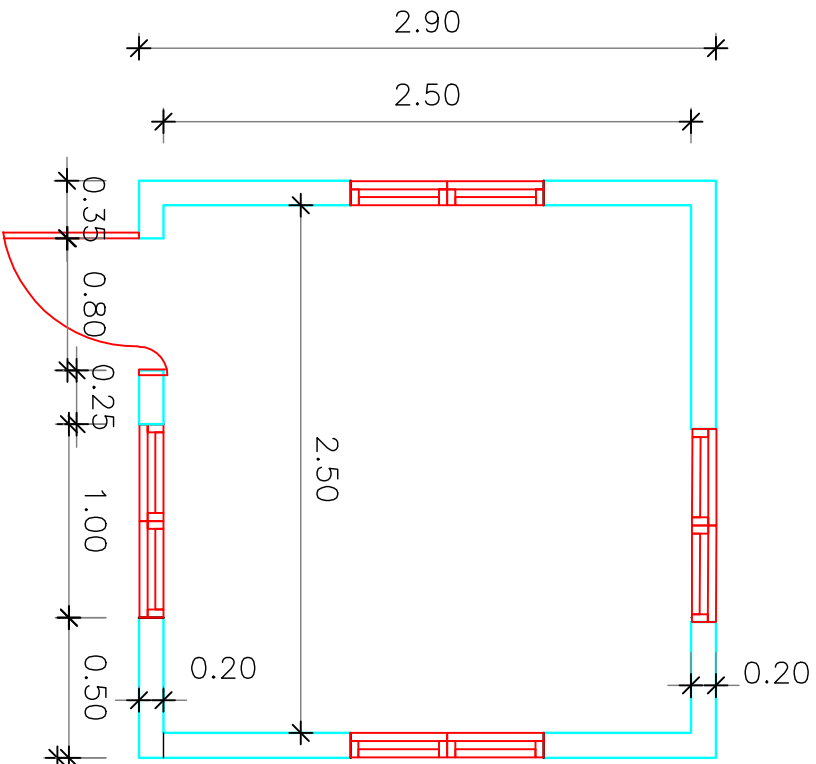


-BURKINA FASO-

PROJET DE CONSTRUCTION D'UN MAGASIN + GUERITTE + PARKING
DANS LES LOCAUX DU PARCIDEEL


Date : JUILLET 2021			
Echelle 1/100	PLAN DE NIVEAU ET DE FONDATION		
ETUDES :	GUERITTE		
	Classement N° 1		

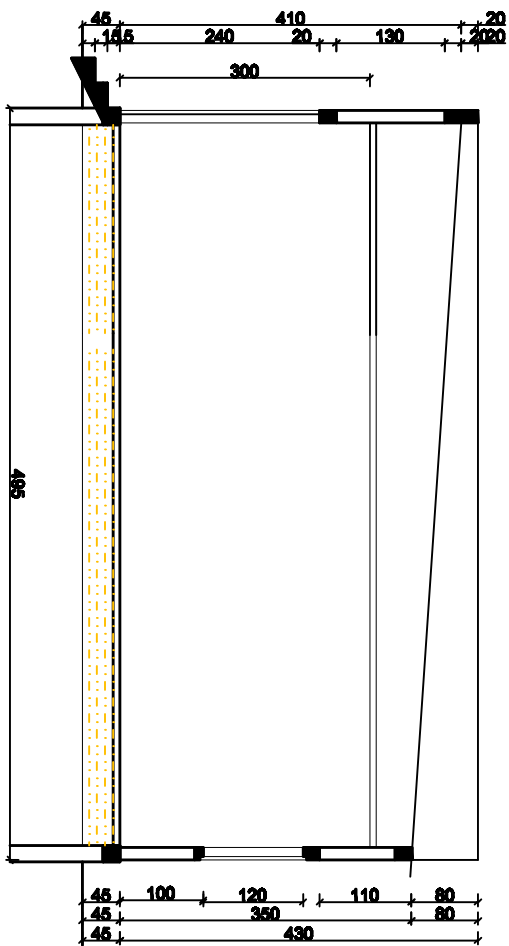


Coupe A-A

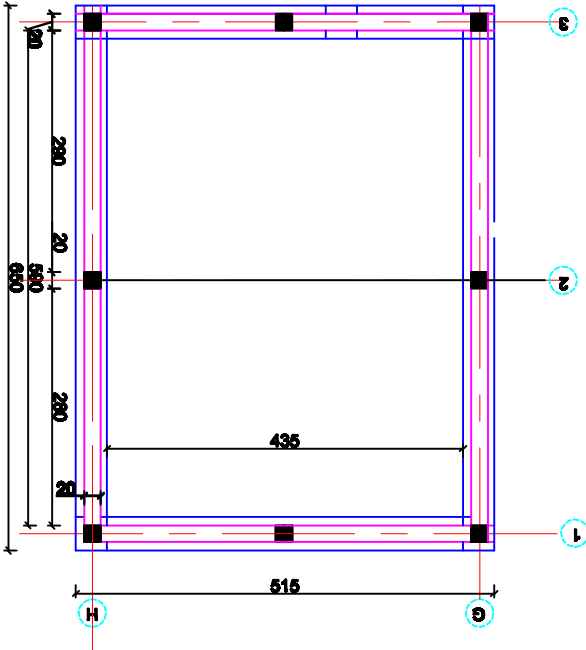

PLAN DE FONDATION

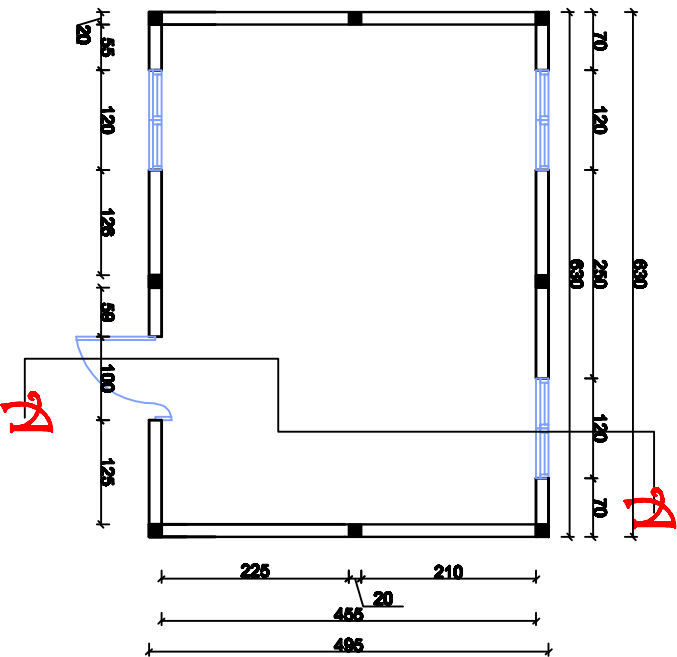

PLAN DE MASSE

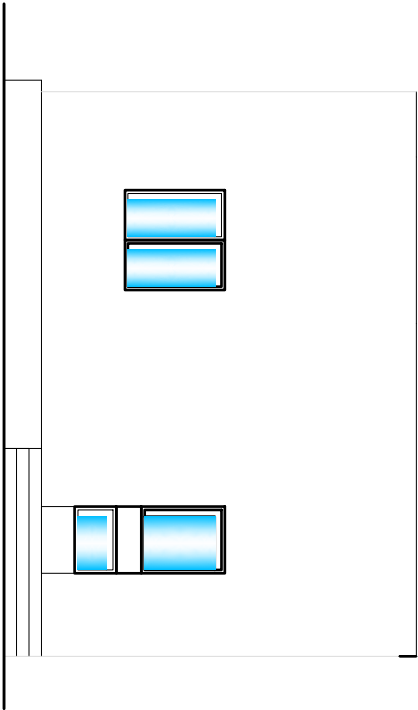

FACADE PRINCIPALE

-BURKINA FASO-

PROJET DE CONSTRUCTION D'UN MAGASIN + GUERITTE + PARKING
DANS LES LOCAUX DU PARCIDEEL

Date : JUILLET 2021

Echelle 1/100

ETUDES :



PLAN DE NIVEAU, COUPS ET DE FONDATION

MAGASIN

Classement N° 2