


IMPLANTACAO GERAL
[SITUAÇÃO ACTUAL E PROPOSTAS DE INTERVENÇÃO]


- LEGENDA:
- A Manter
 - A Demolir / Remover para substituição por nova [104.58m2]
 - Nova Construção [125.74 m2]

SERVICOS DISTRITAIS DE PLANEAMENTO
E INFRAESTRUTURAS (SDPI)

ESTRADA PRINCIPAL

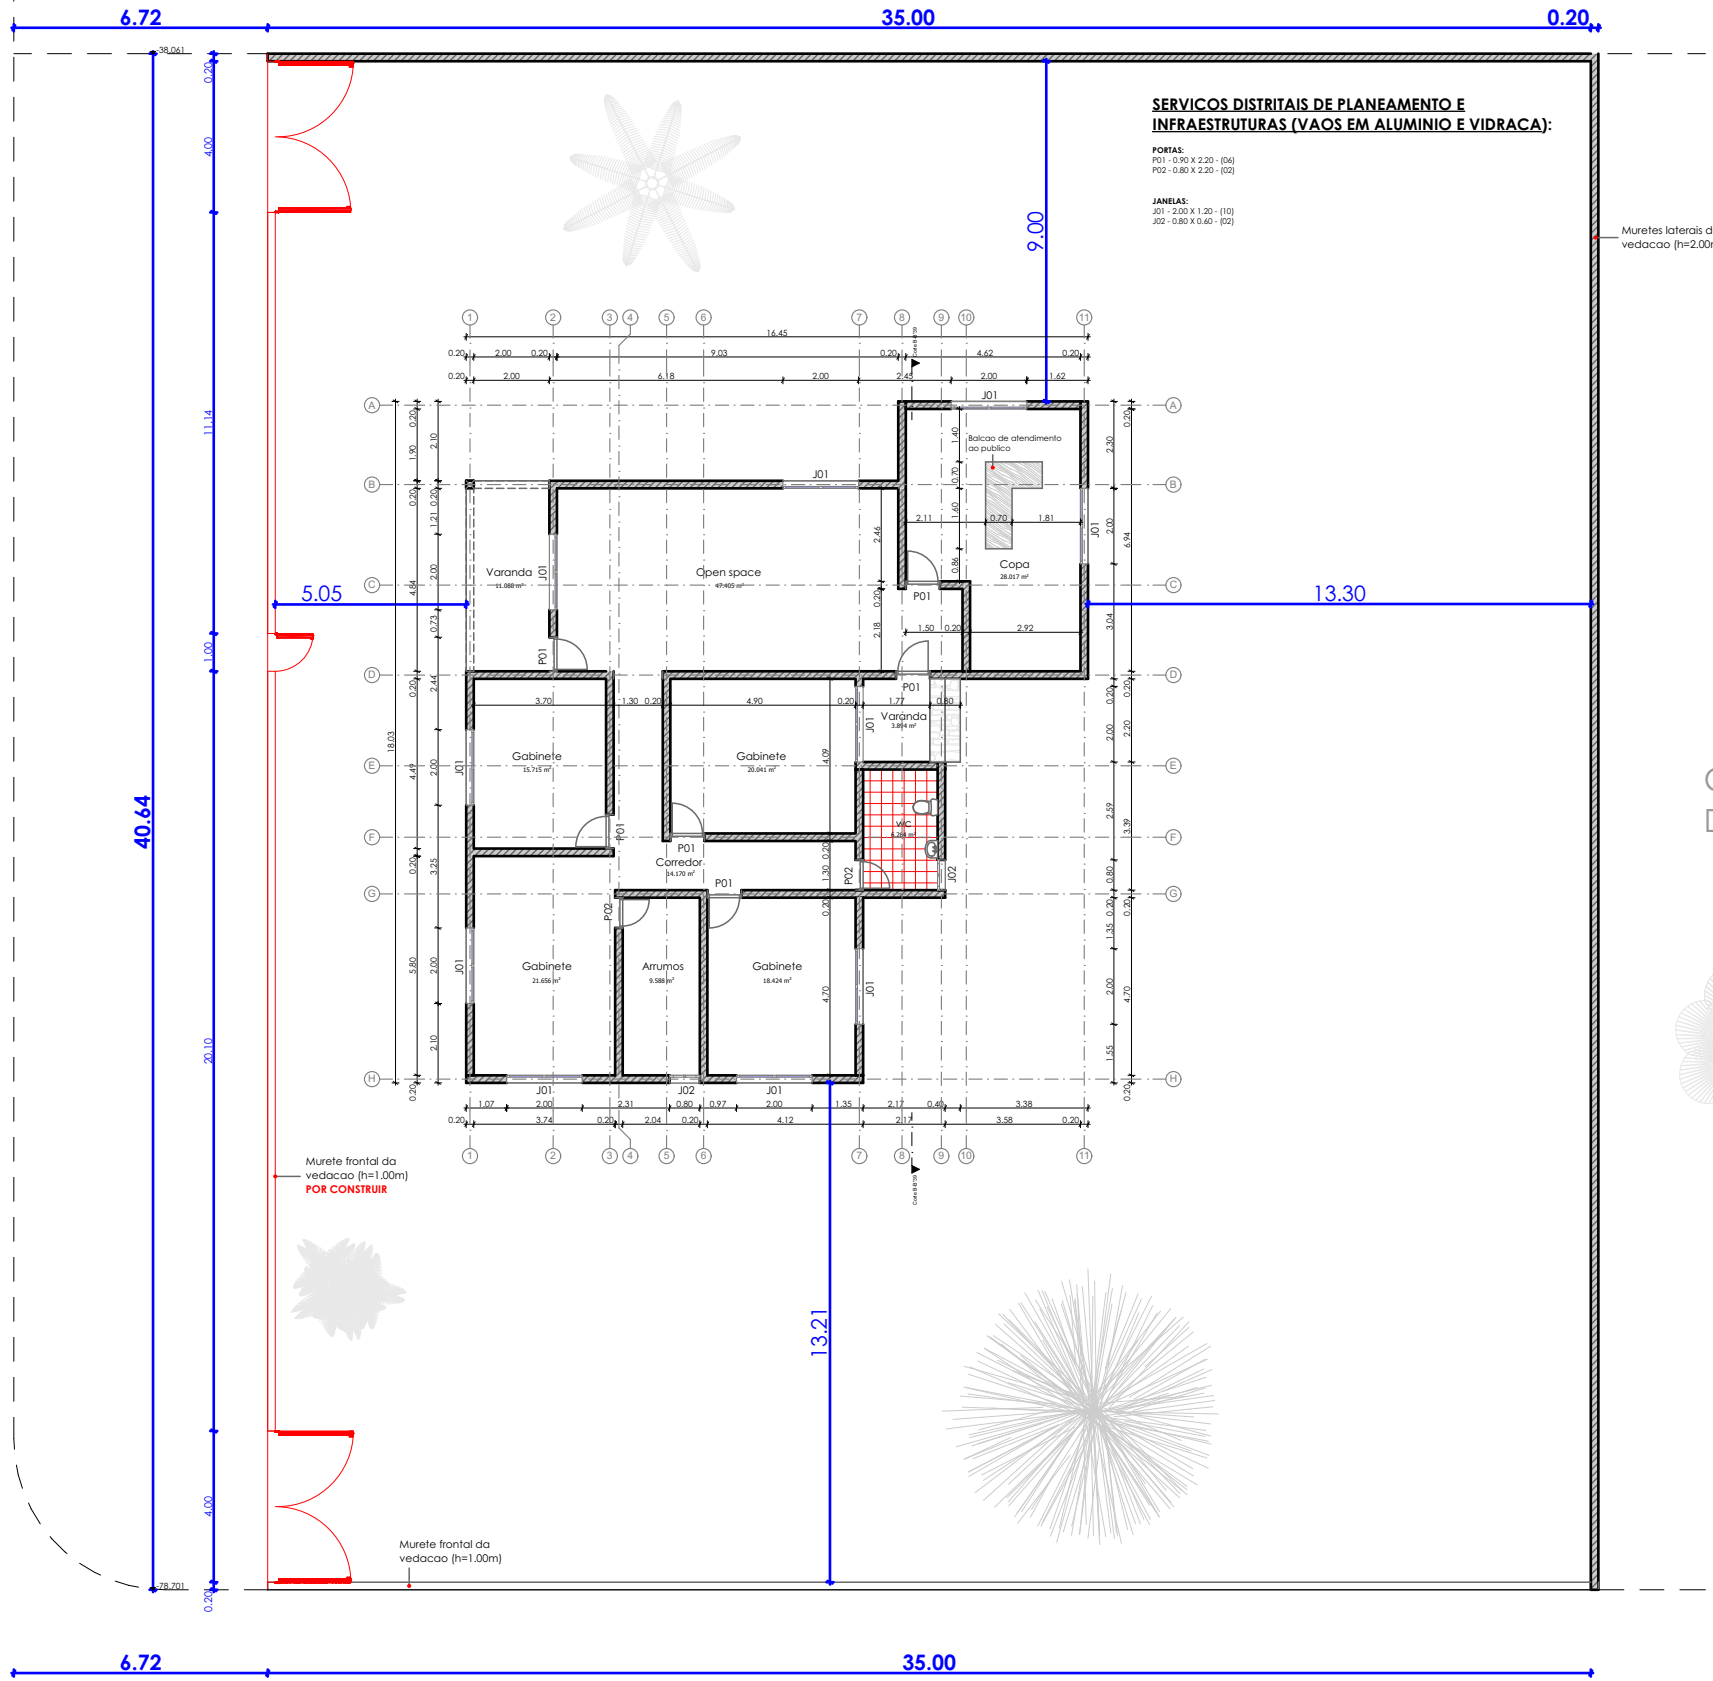


CONSERVATORIA DOS REGISTOS
DE MACOMIA (CRM)

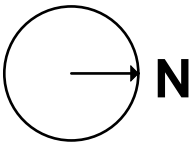


R U A

 United Nations Development Programme (UNDP)  Universidade Lúsi Pólo de Pombal  Centro de Estudos de Projectos em Engenharia			PROJECT TITLE : PROJECTO DE EXECUÇÃO PARA REABILITAÇÃO DO SERVIÇOS DISTRITAIS DE PLANEAMENTO E INFRAESTRUTURAS (SDPI) E CONSERVATÓRIA DOS REGISTOS DE MACOMIA - LOCATION 03 - PROVINCIA DE CABO DELGADO			DRAWN BY : CFRP	DATE : 13 / 09 / 21	DRAWING TITLE : IMPLANTACAO GERAL SERVICOS DISTRITAIS DE PLANEAMENTO E INFRAESTRUTURAS	Sheet No. 1/34
Rev. Description 00 FOR APPROVAL			PROJECT PHASE: PROJECTO DE EXECUÇÃO			APPROVED BY :	SCALE : 1:200		No. DWG : ARCHITECTURE-CFRP-A.01.1
						SUBJECT: SERVICOS DISTRITAIS DE PLANEAMENTO E INFRAESTRUTURAS			

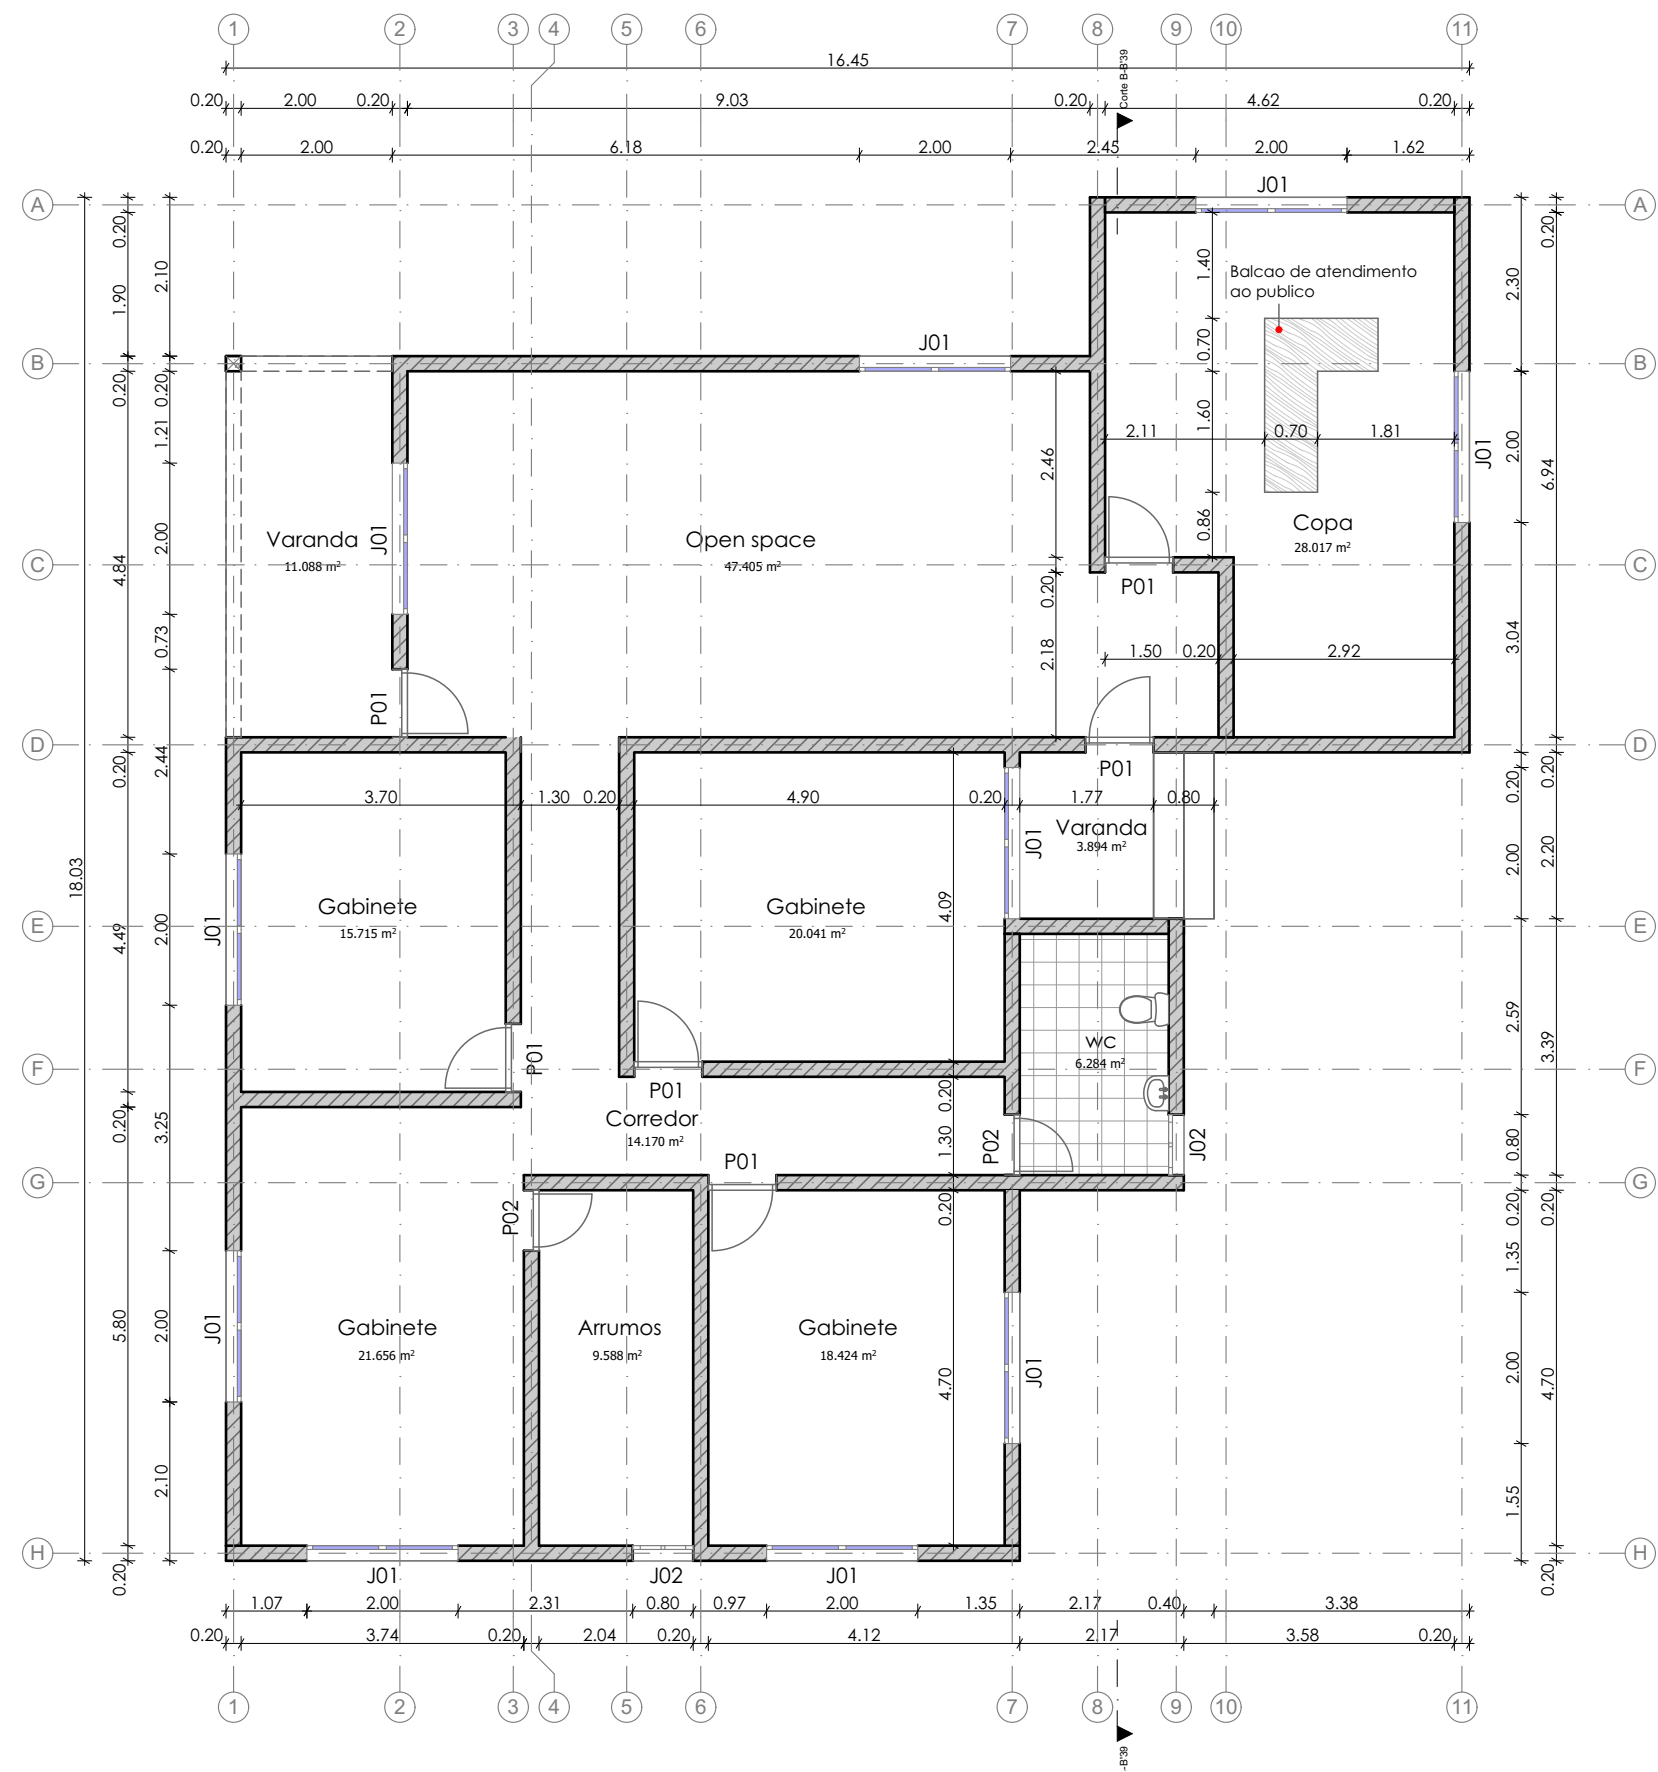


		PROJECT TITLE : PROJECTO DE EXECUÇÃO PARA REABILITAÇÃO DO SERVICOS DISTRITAIS DE PLANEAMENTO E INFRAESTRUTURAS (SDPI) E CONSERVATORIA DOS REGISTOS DE MACOMIA - LOCATION 03 - PROVINCIA DE CABO DELGADO		DRAWN BY : CFRP	DATE : 13 / 09/21	DRAWING TITLE : PLANTA DE PISO SERVICOS DISTRITAIS DE PLANEAMENTO E INFRAESTRUTURAS		Sheet No. 2/34
Rev. Description		PROJECT PHASE: PROJECTO DE EXECUÇÃO		APPROVED BY :		No. DWG : ARCHITECTURE-CFRP- A.01.2		Rev.
00 FOR APPROVAL				SUBJECT: SERVICOS DISTRITAIS DE PLANEAMENTO E INFRAESTRUTURAS				00 (A3)

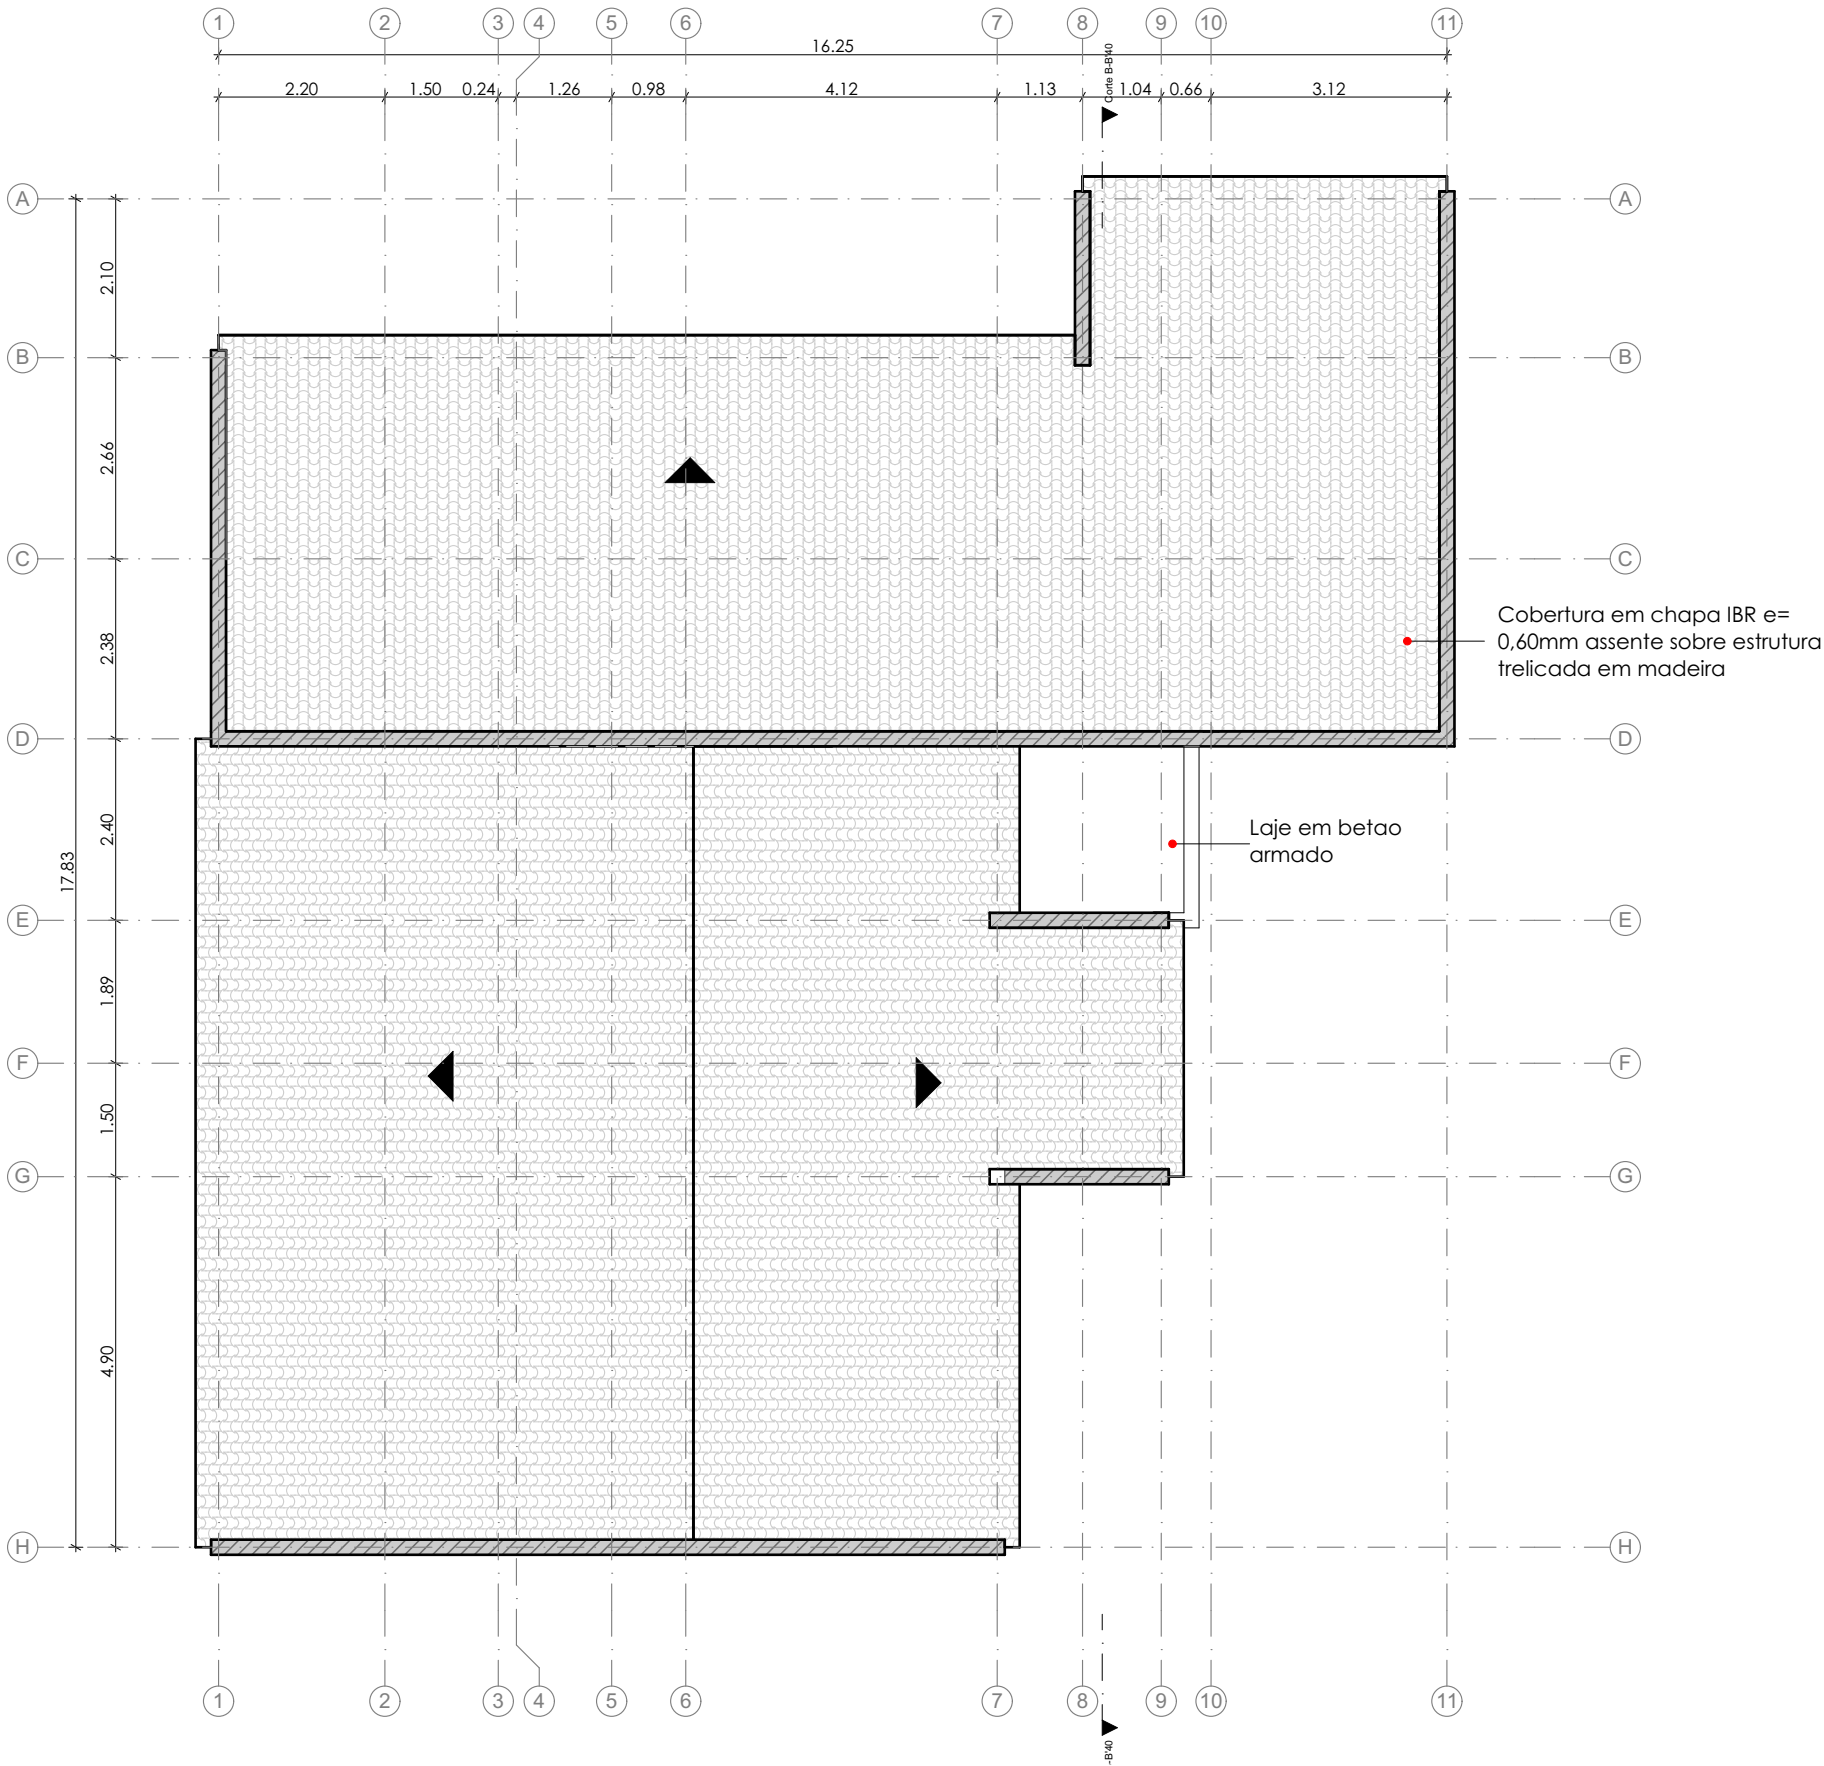


 United Nations Development Programme (UNDP)  Universidade Lúrio Pólo de Pemba  Centro de Estudos de Projetos em Engenharia			PROJECT TITLE : PROJECTO DE EXECUÇÃO PARA REABILITAÇÃO DO SERVICOS DISTRITAIS DE PLANEAMENTO E INFRAESTRUTURAS (SDPI) E CONSERVATORIA DOS REGISTOS DE MACOMIA - LOCATION 03 - PROVINCIA DE CABO DELGADO		DRAWN BY : CFRP	DATE : 13 / 09 / 21	DRAWING TITLE : PLANTA DE COBERTURA SERVICOS DISTRITAIS DE PLANEAMENTO E INFRAESTRUTURAS	Sheet No. 3/34
Rev. Description			APPROVED BY :		SCALE : 1:100			Rev.
00 FOR APPROVAL			PROJECT PHASE: PROJECTO DE EXECUÇÃO		SUBJECT: SERVICOS DISTRITAIS DE PLANEAMENTO E INFRAESTRUTURAS		No. DWG : ARCHITECTURE-CFRP- A.01.3	00 (A3)


Alçado Frontal

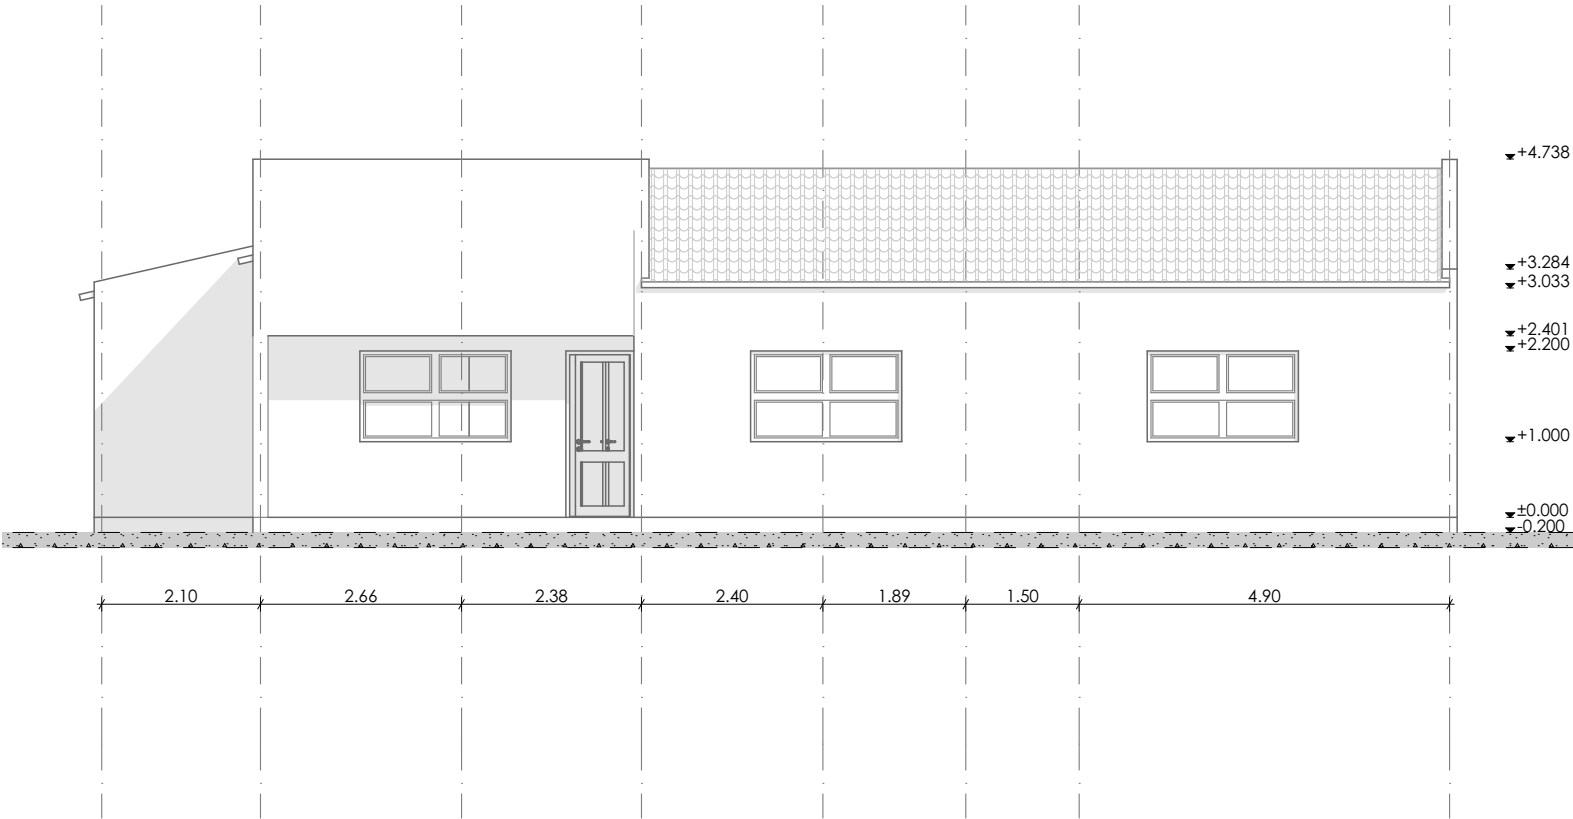


Alçado Posterior

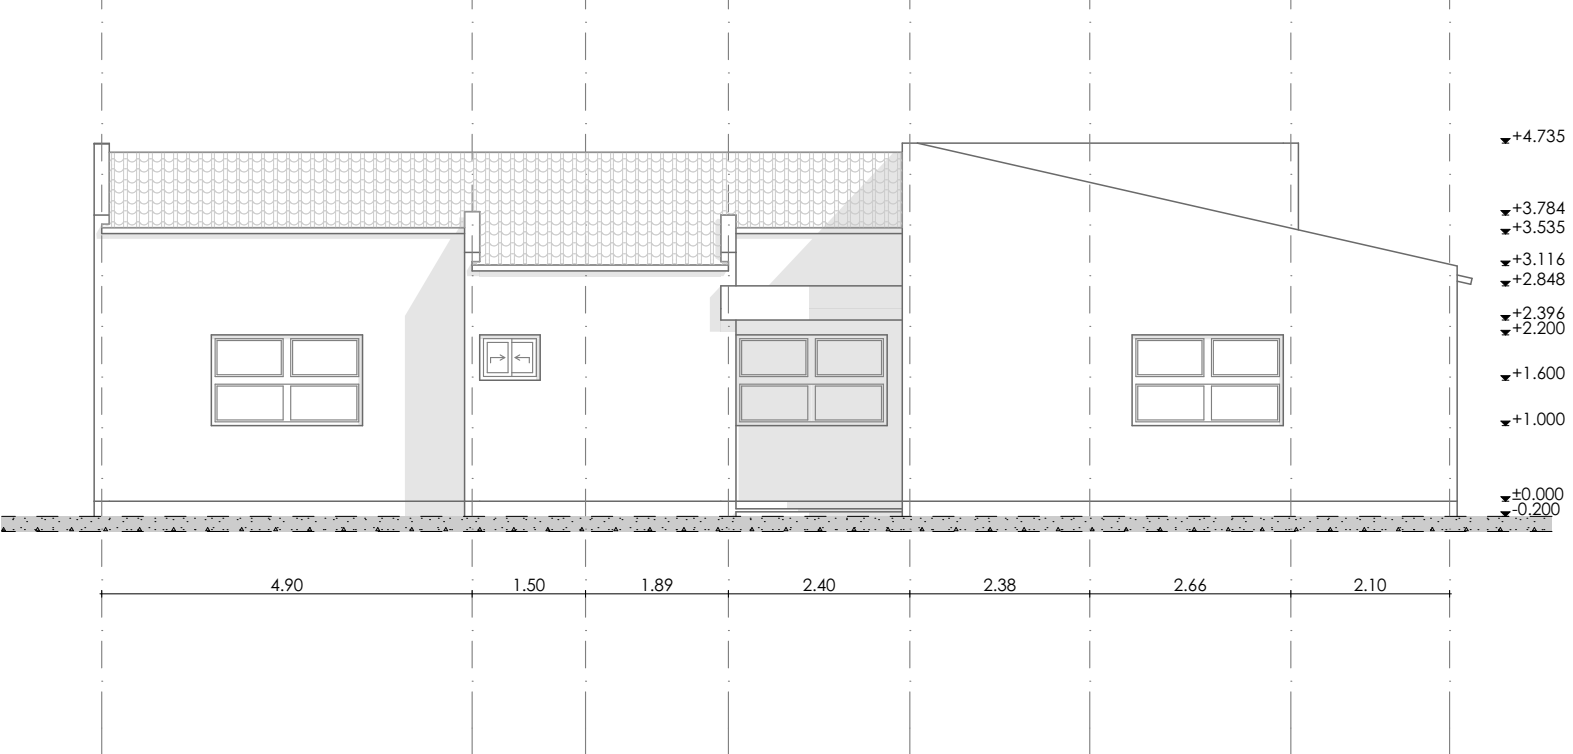


Alçado Lateral Esquerdo

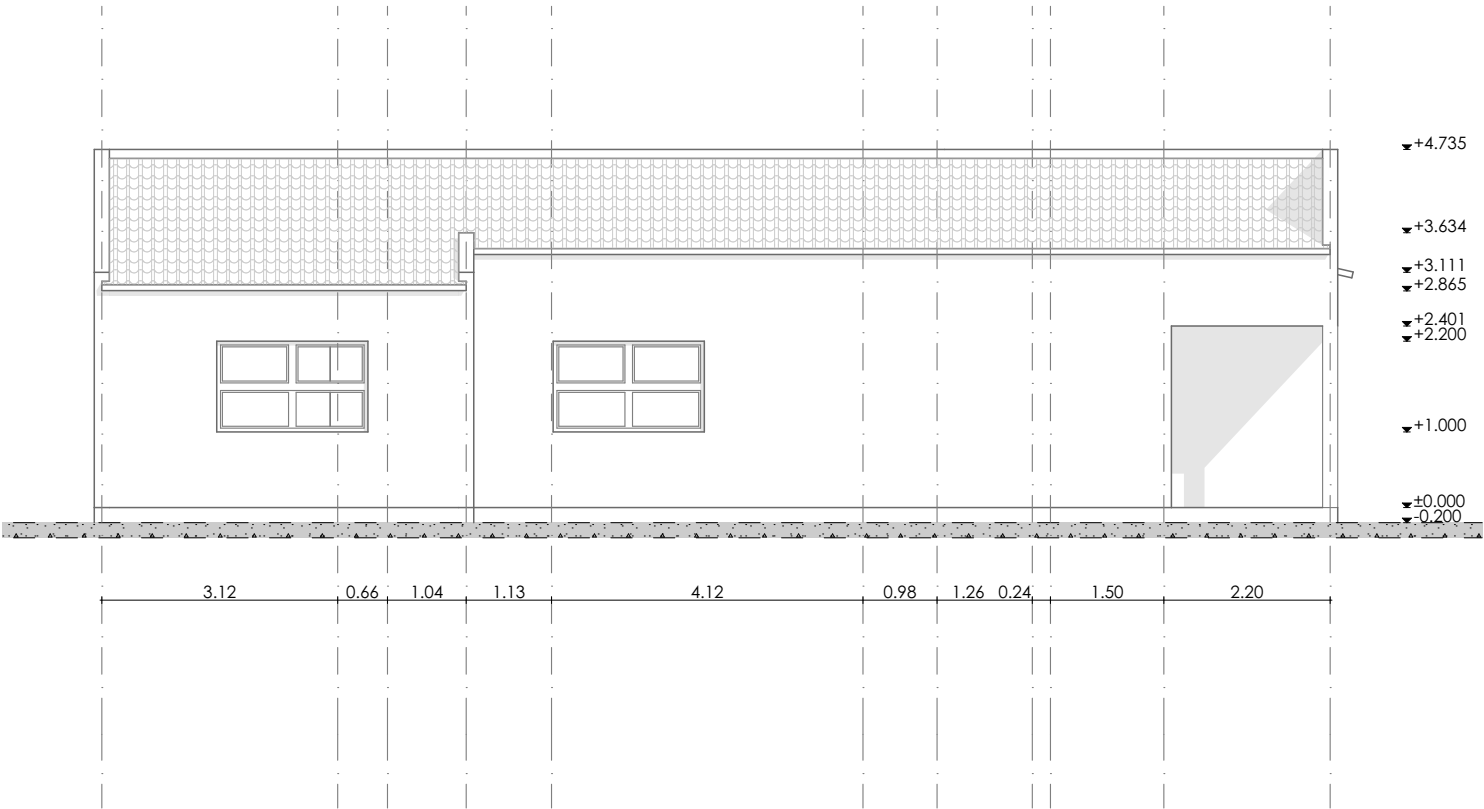

Alçado Lateral Direito

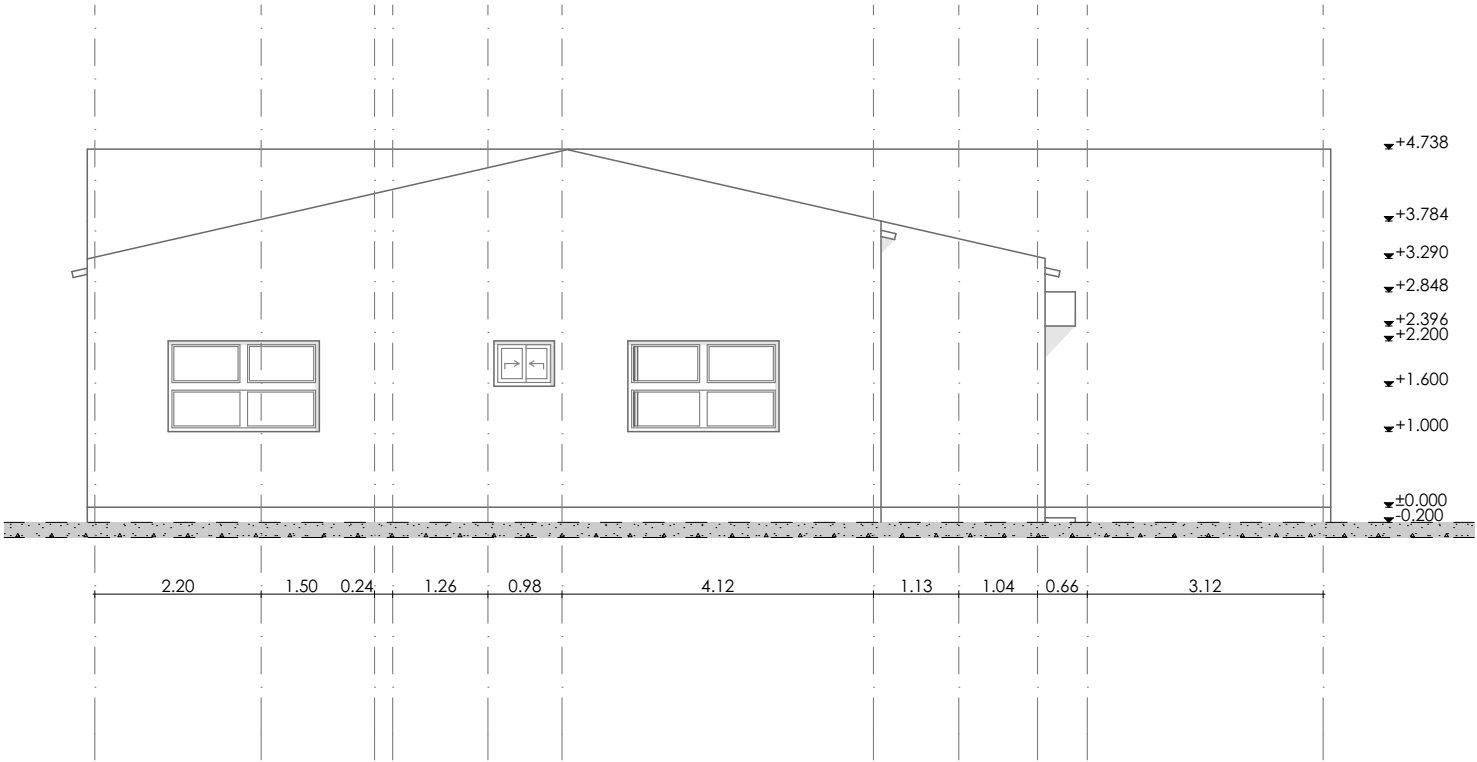


 United Nations Development Programme (UNDP)  Universidade Lúrio Pólo de Pemba  Centro de Estudos de Projectos em Engenharia			PROJECT TITLE : PROJECTO DE EXECUÇÃO PARA REABILITAÇÃO DO SERVICOS DISTRITAIS DE PLANEAMENTO E INFRAESTRUTURAS (SDPI) E CONSERVATORIA DOS REGISTOS DE MACOMIA - LOCATION 03 - PROVINCIA DE CABO DELGADO		DRAWN BY : CFRP	DATE : 13 / 09 /21	DRAWING TITLE : ALÇADOS SERVICOS DISTRITAIS DE PLANEAMENTO E INFRAESTRUTURAS	Sheet No. 5/34
Rev. Description			APPROVED BY :		SCALE : 1:100			Rev.
00 FOR APPROVAL			PROJECT PHASE: PROJECTO DE EXECUÇÃO		SUBJECT: SERVICOS DISTRITAIS DE PLANEAMENTO E INFRAESTRUTURAS		No. DWG : ARCHITECTURE-CFRP- A.01.5	00 (A3)

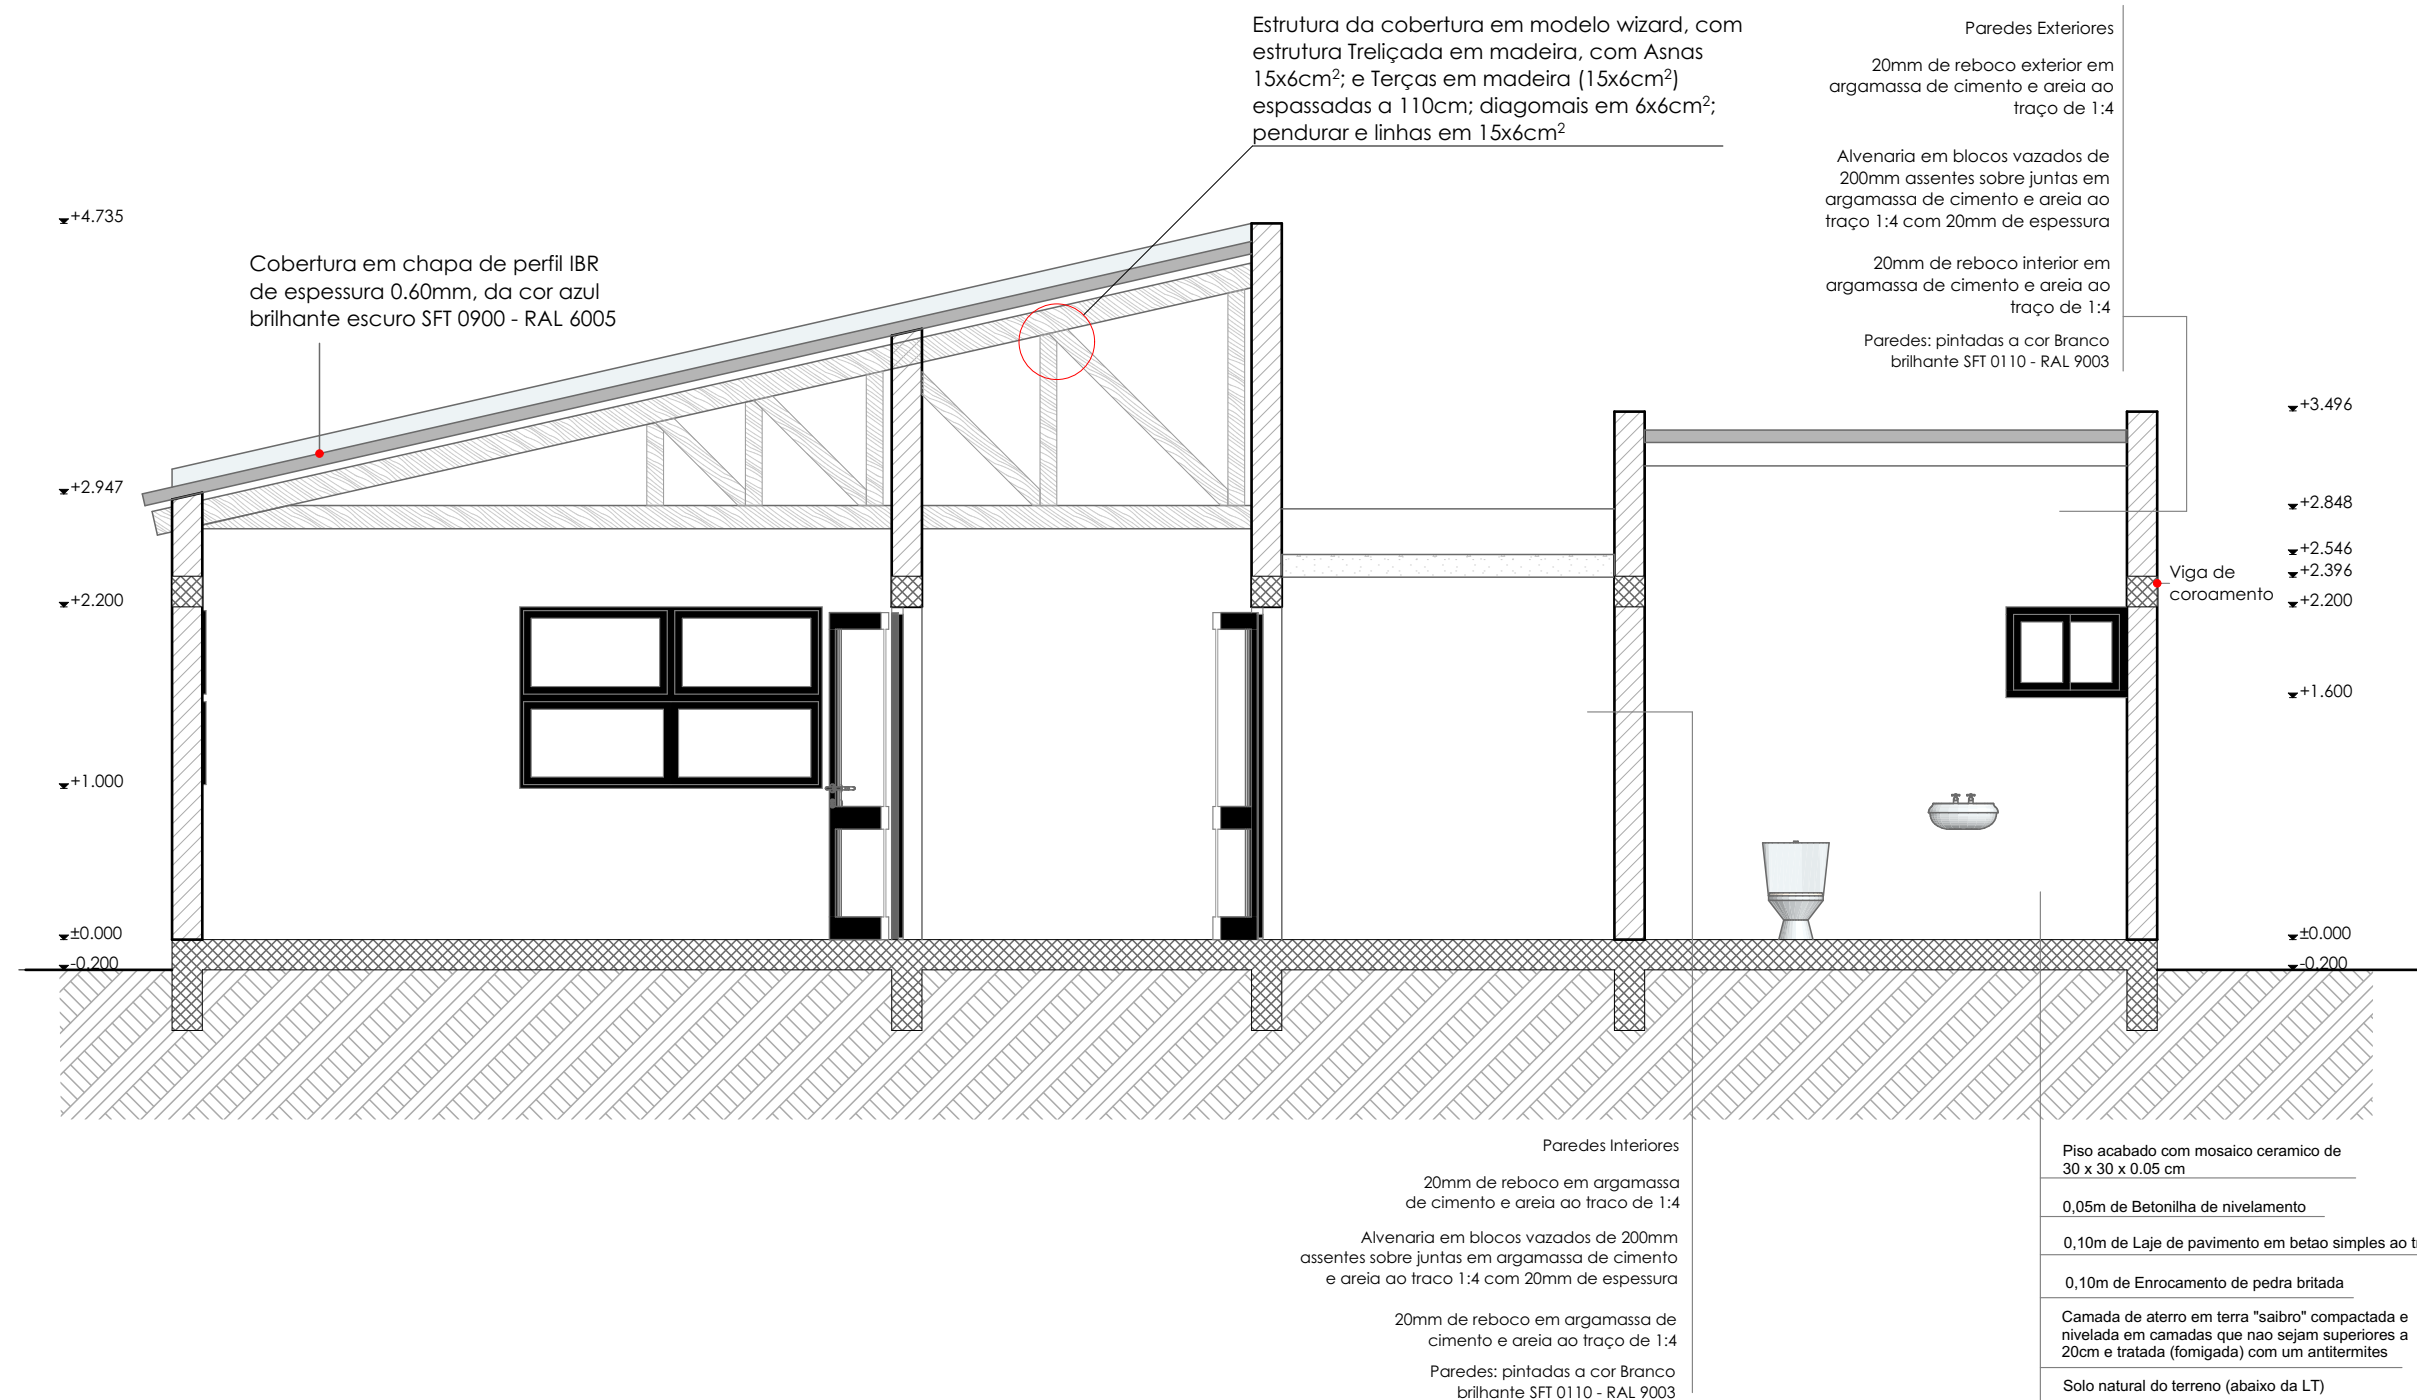

 United Nations Development Programme (UNDP)  Universidade Lúrio Pólo de Pemba  Centro de Estudos de Projetos em Engenharia			PROJECT TITLE : PROJECTO DE EXECUÇÃO PARA REABILITAÇÃO DO SERVICOS DISTRITAIS DE PLANEAMENTO E INFRAESTRUTURAS (SDPI) E CONSERVATORIA DOS REGISTOS DE MACOMIA - LOCATION 03 - PROVINCIA DE CABO DELGADO		DRAWN BY : CFRP	DATE : 13 / 09 / 21	DRAWING TITLE : CORTE B-B' SERVICOS DISTRITAIS DE PLANEAMENTO E INFRAESTRUTURAS	Sheet No. 6/34
Rev. Description			APPROVED BY :		SCALE : 1:50			Rev.
00 FOR APPROVAL			PROJECT PHASE: PROJECTO DE EXECUÇÃO		SUBJECT: SERVICOS DISTRITAIS DE PLANEAMENTO E INFRAESTRUTURAS		No. DWG : ARCHITECTURE-CFRP- A.01.6	00 (A3)

REDE DE ESGOTOS E DE ABASTECIMENTO HIDRÁULICO

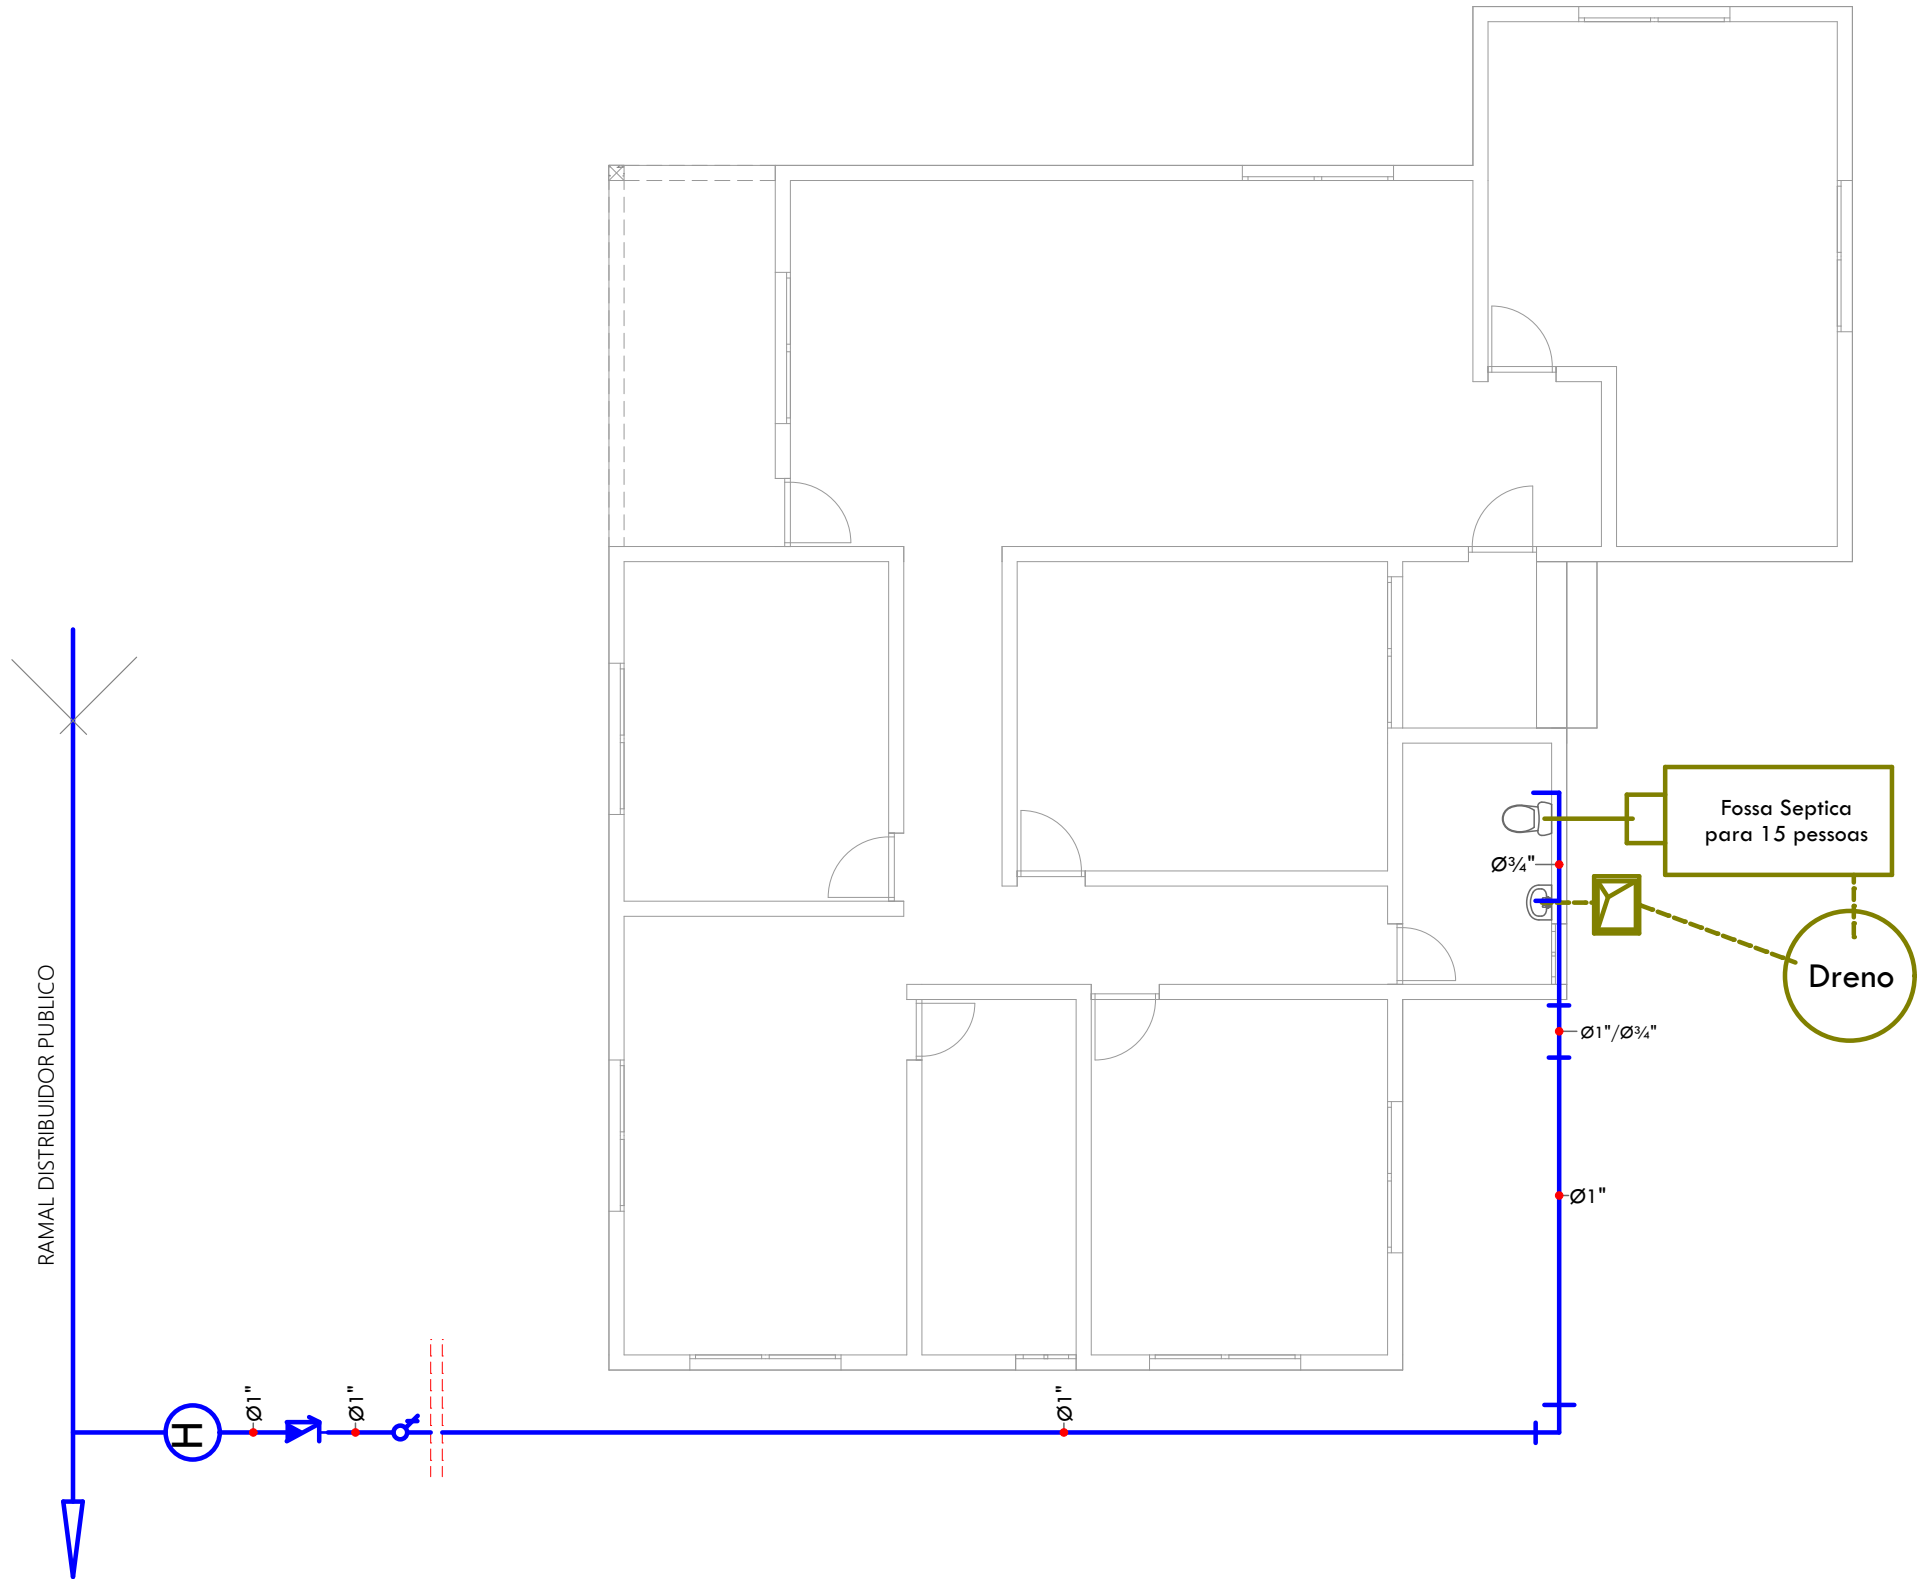

LEGENDA

- Tubo PVC rígido de ø 100mm para águas negras
- Tubo PVC rígido de ø 75mm para águas brancas e ventilação
- Pia de cozinha (0.60x1.50m de Inox)
- Lavatório (pedestal) em porcelana
- Sanita auto sifonada de descarga ao chão
- Caixa de inspeção de águas negras
- Caixa de inspeção de águas brancas
- Caixa sifonada (com grelha na parte superior)
- Banheira em porcelana
- Tubulação de descarga
- Tubulação Receptiva


LEGENDA

- Hidrómetro
- Tubulação de água fria potável
- Ø1"/Ø3/4" Mudança de diâmetros
- Registo de Gaveta
- Válvula de retenção
- Torneira
- Curva (joelho) a 90° em PVC rígido
- Tê 90°
- Tubulação de aspiração
- Tubulação de recalque

	PROJECT TITLE : PROJECTO DE EXECUÇÃO PARA REABILITAÇÃO DO SERVIÇOS DISTRITAIS DE PLANEAMENTO E INFRAESTRUTURAS (SDPI) E CONSERVATÓRIA DOS REGISTOS DE MACOMIA - LOCATION 03 - PROVINCIA DE CABO DELGADO	DRAWN BY : CFRP	DATE : 13 / 09 / 21	DRAWING TITLE : REDE DE ESGOTOS E DE ABASTECIMENTO HIDRÁULICO SERVICOS DISTRITAIS DE PLANEAMENTO E INFRAESTRUTURAS	Sheet No. 7/34
		APPROVED BY :	SCALE : 1:110, 1:100		
Rev. Description	PROJECT PHASE: PROJECTO DE EXECUÇÃO	SUBJECT: SERVICOS DISTRITAIS DE PLANEAMENTO E INFRAESTRUTURAS	No. DWG : HYDRAULIC -CFRP- A.01.7	Rev. 00	(A3)
00 FOR APPROVAL					

SERVICOS DISTRITAIS DE PLANEAMENTO
E INFRAESTRUTURAS (SDPI)


ESQUEMAS ELÉCTRICOS

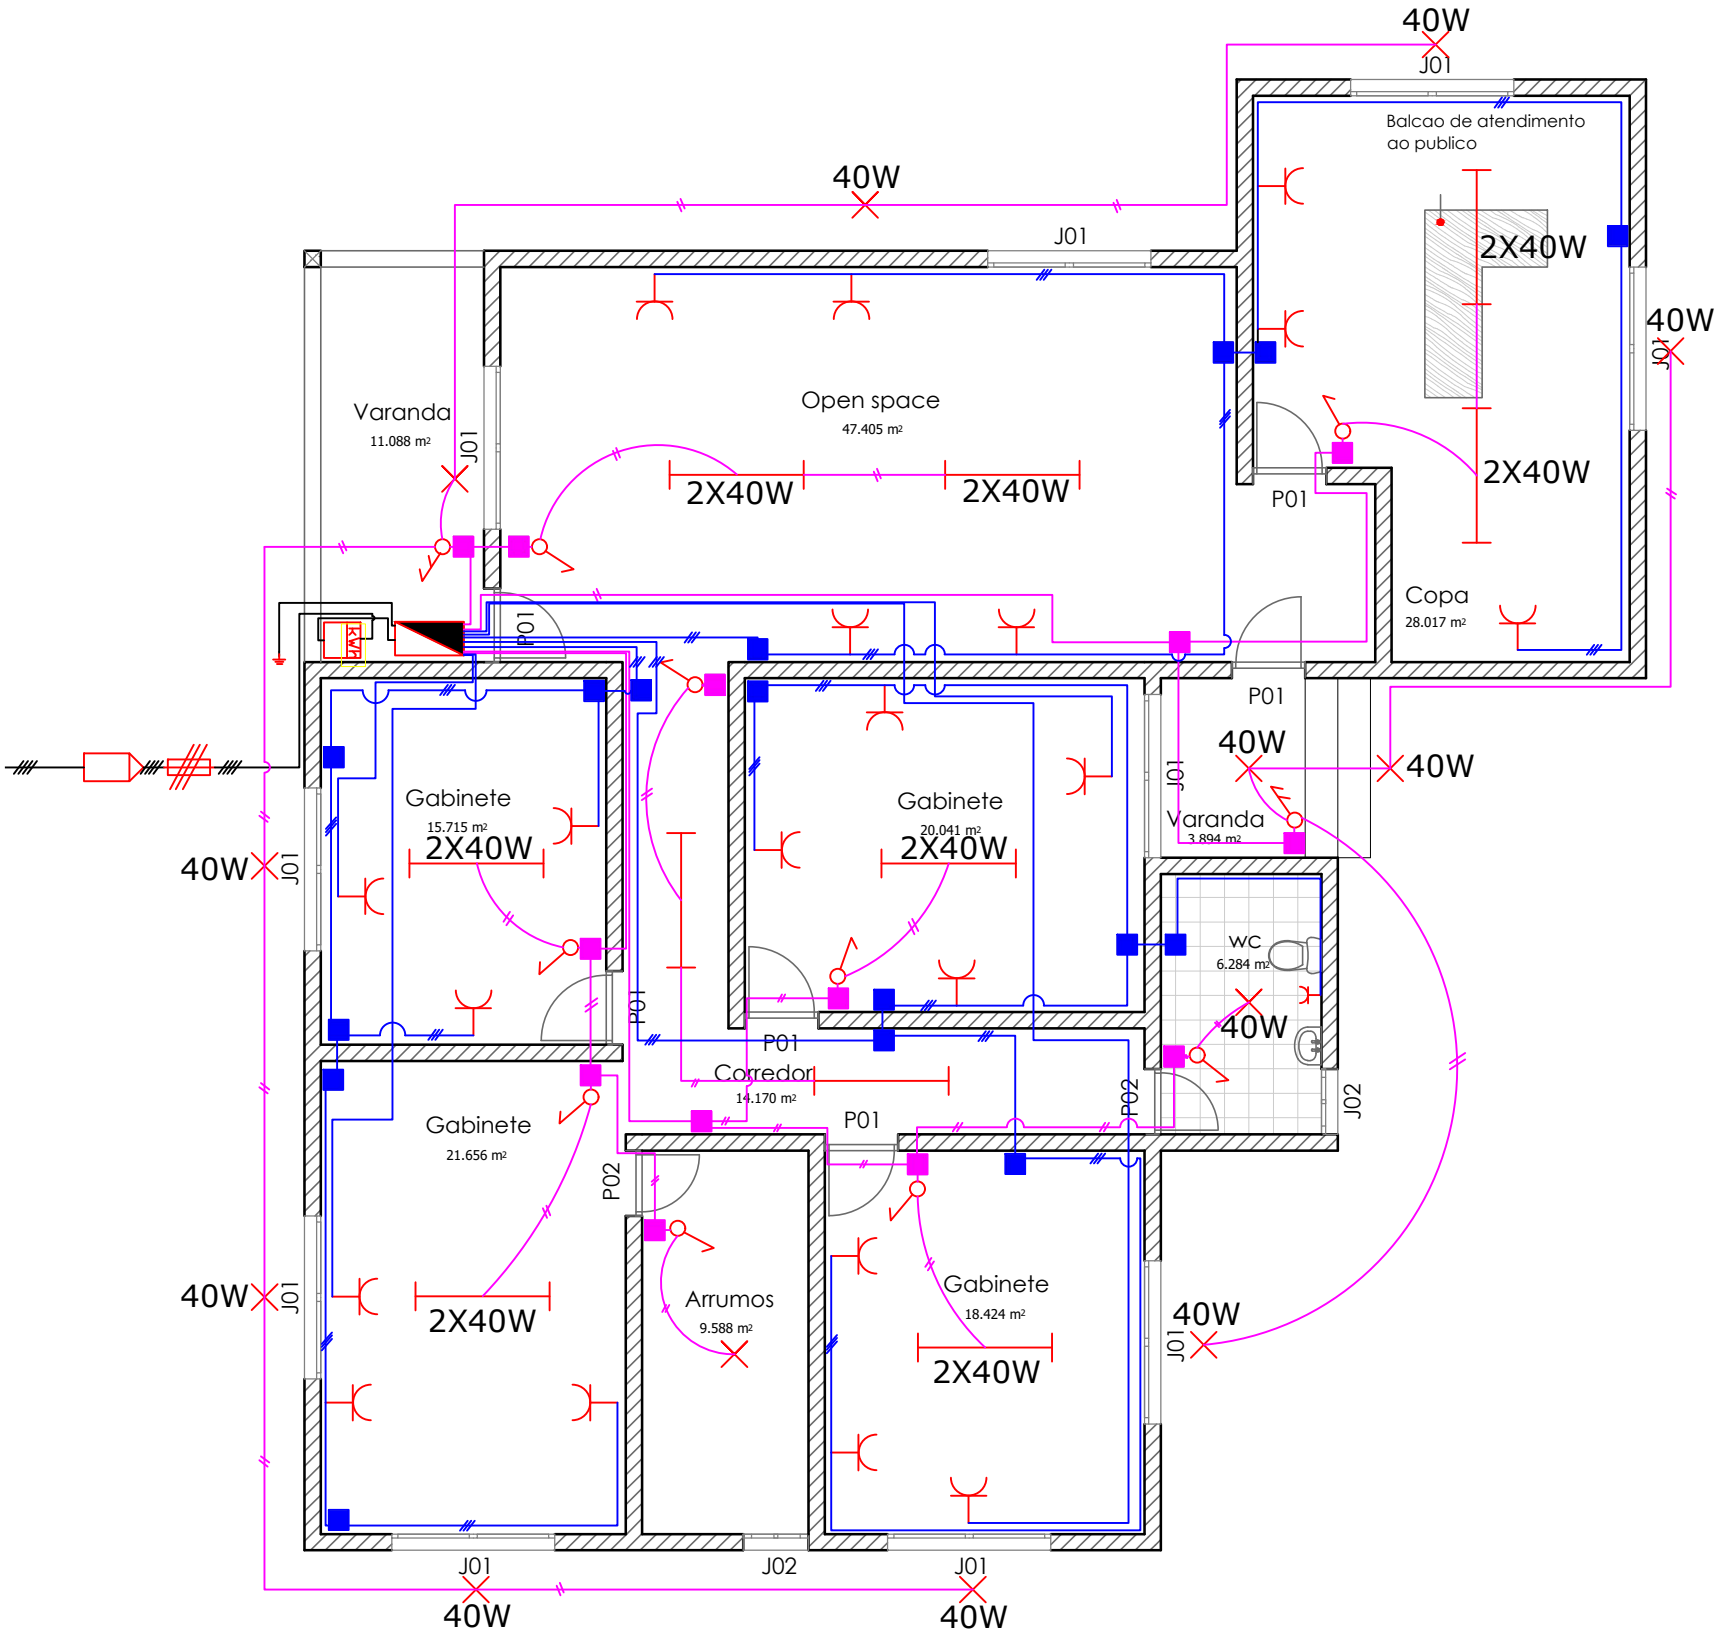


Legenda/ Legend

- Fusíveis/Fuse
- Contador/Eletrical Counter
- Terra de Serviço/ Ground service
- Lâmpada fluorecente/Fluorescent Lamp
- Caixa de derivação/ Junction Box
- Quadro geral/ General Electrical Box
- Postilete/Electric Pole
- Interruptor duplo/Double Ligth switch
- Tomada com terra/Electrical Outlet
- Interruptor simples/Ligth switch
- Lâmpada LED/ LED Lamp
- Cabo Electrico PCN 5X6mm²/Electrical Cable PCN 5X6mm²
- Cabo Electrico PBT 3X2.5mm²/Electrical Cable PBT 3X2.5mm²
- Cabo Electrico PBT 2X1.5mm²/Electrical Cable PBT 2X1.5mm²

Esquema Electrico Unifilar/ Single-line Electrical schematic

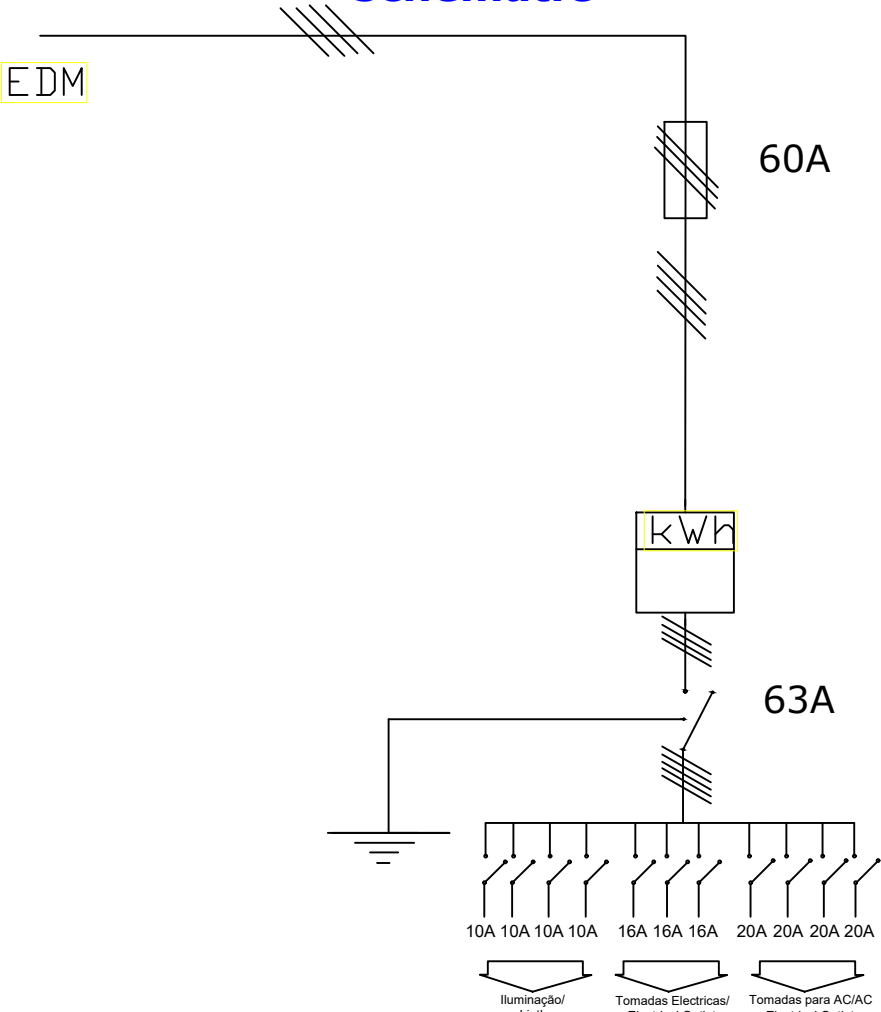


 United Nations Development Programme (UNDP)	 Universidade Lúrio Pólo de Pemba	 Centro de Estudos de Projetos em Engenharia	PROJECT TITLE :	DRAWN BY :	DATE :	DRAWING TITLE : SERVICOS DISTRITAIS DE PLANEAMENTO E INFRAESTRUTURAS	Sheet No. 8/34
			PROJECTO DE EXECUÇÃO PARA REABILITAÇÃO DO SERVICOS DISTRITAIS DE PLANEAMENTO E INFRAESTRUTURAS (SDPI) E CONSERVATÓRIA DOS REGISTOS DE MACOMIA - LOCATION 03 - PROVINCIA DE CABO DELGADO	TZ	13 / 09 / 21		
Rev.	Description	PROJECT PHASE:	PROJECTO DE EXECUÇÃO	APPROVED BY :	SCALE :	No. DWG : ELECTRICITY -TZ- A.01.8	Rev. 00 (A3)
00	FOR APPROVAL				1:1		

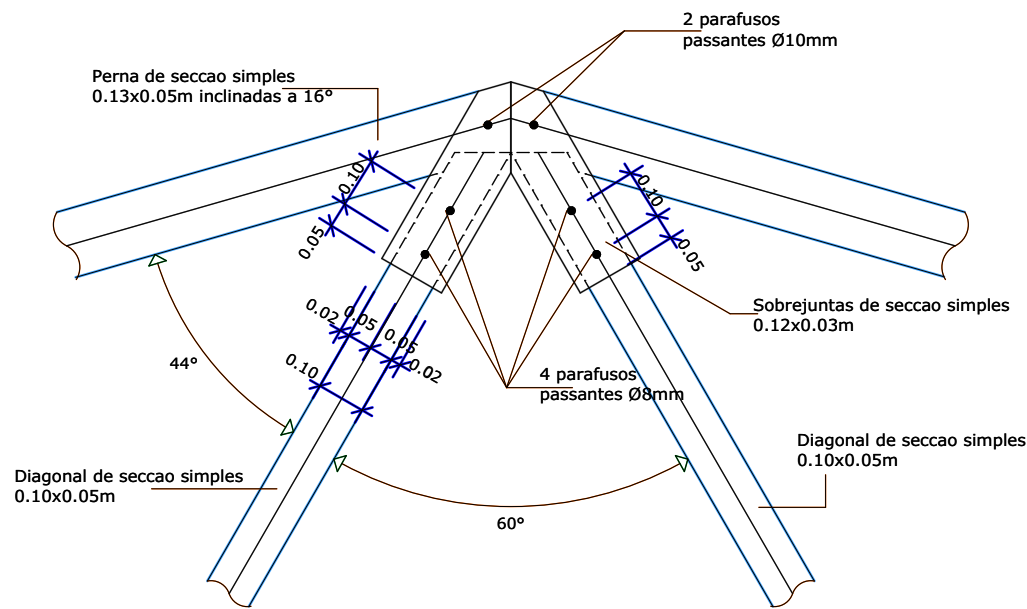

1. Ligacao das diagonais com a perna no nó a

Escala: 1/15

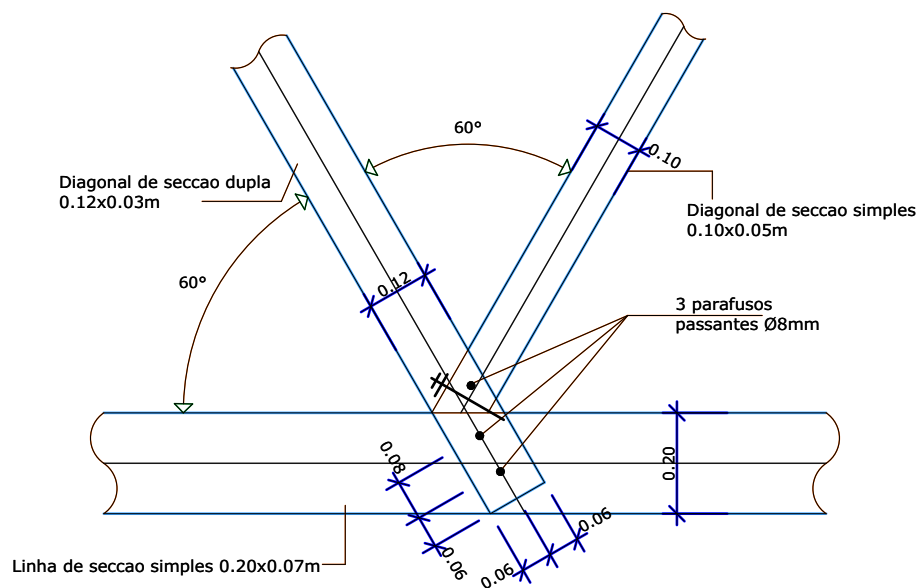



2. Ligacao das diagonais com a linha no nó b

Escala: 1/15

Seccoes transversais dos elementos

Linha (A); Pernas (B); Diagonal com seccao simples (C) e Diagonal com seccao dupla (D)
Madres com seccao simples (E) e Pernas de apoio com seccao simples (F)

Escala: 1/15



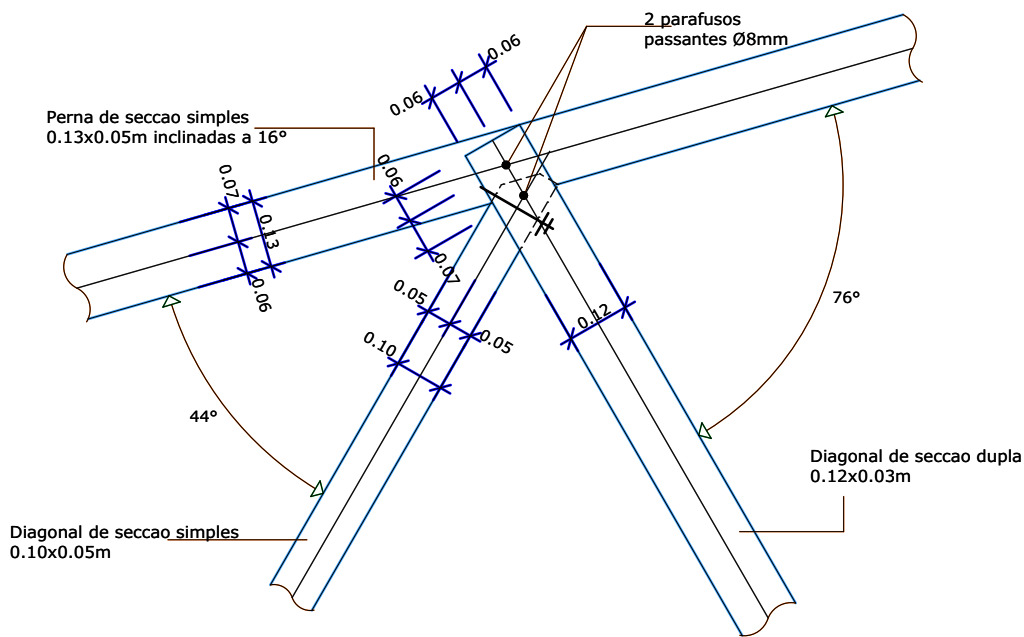
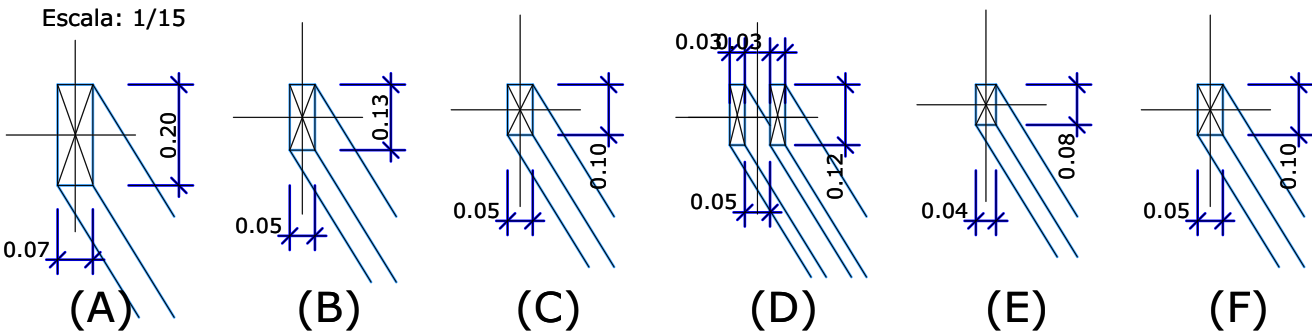


3. Ligacao das diagonais com a perna no nó c


Escala: 1/15

		PROJECT TITLE : PROJECTO DE EXECUÇÃO PARA REABILITAÇÃO DO SERVIÇOS DISTRITAIS DE PLANEAMENTO E INFRAESTRUTURAS (SDPI) E CONSERVATÓRIA DOS REGISTOS DE MACOMIA - LOCATION 03 - PROVINCIA DE CABO DELGADO		DRAWN BY : CFRP	DATE : 13 / 09 / 21	DRAWING TITLE : PORMENORES DE CONEXOES DE COBERTURA DETALHES E PORMENORES	Sheet No. 16/34
Rev. Description 00 FOR APPROVAL		PROJECT PHASE: PROJECTO DE EXECUÇÃO		APPROVED BY :	SCALE : 1:15		
				SUBJECT: DETALHES E PORMENORES		No. DWG : ARCHITECTURE-CFRP- A.03.1	Rev. 00 (A3)




PORMENORES DOS ELEMENTOS DE COBERTURA

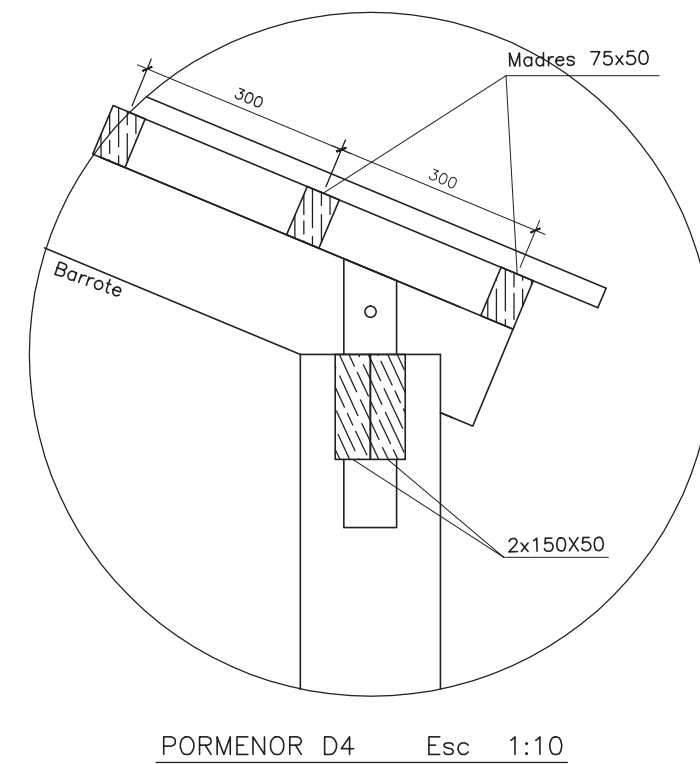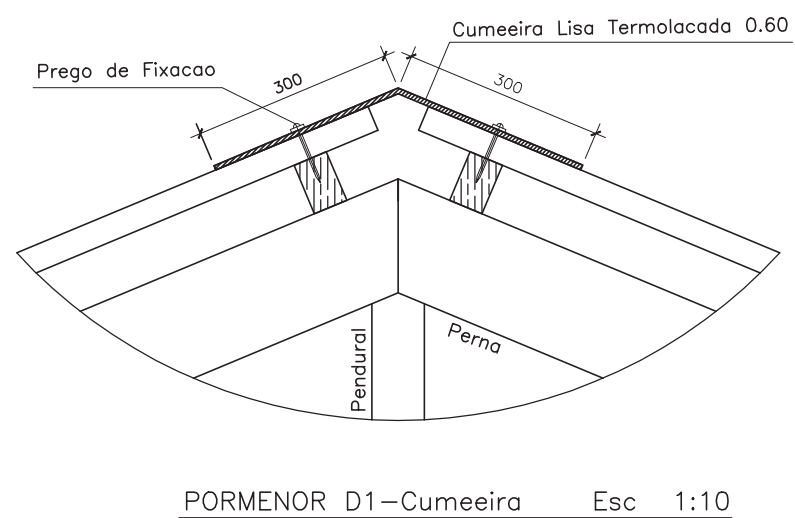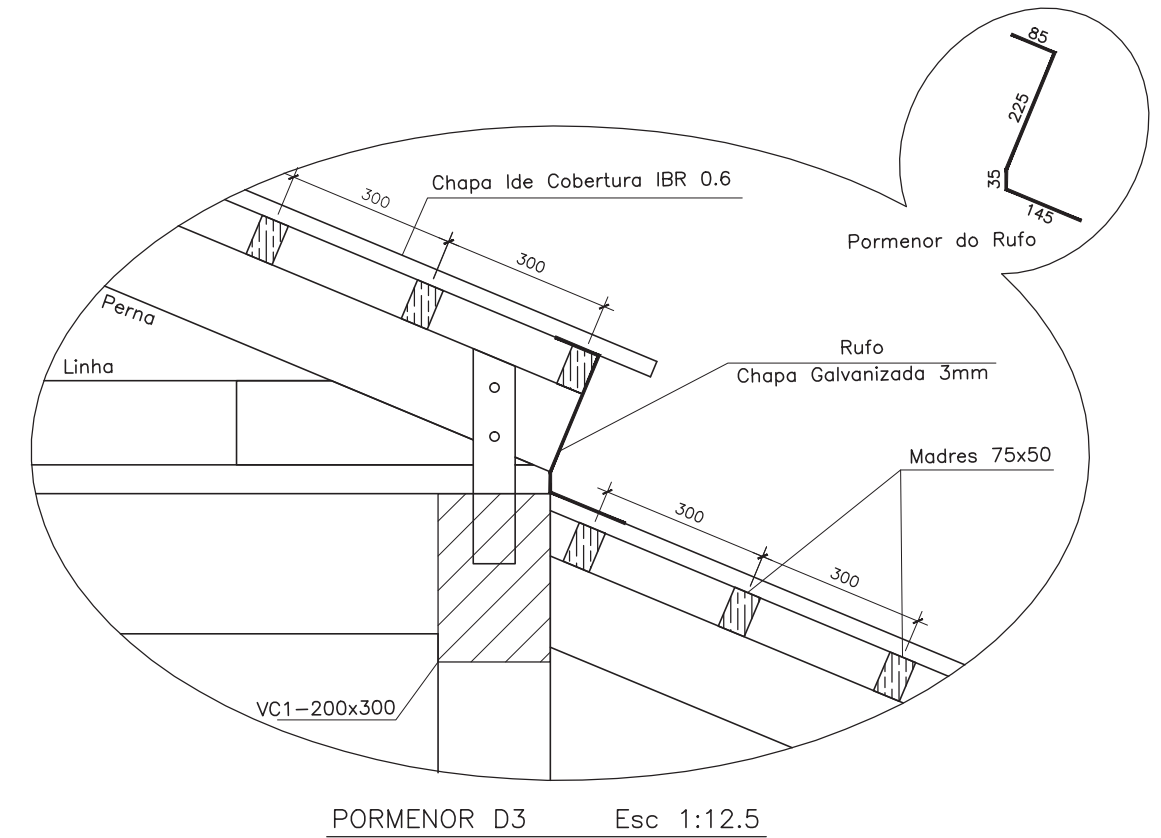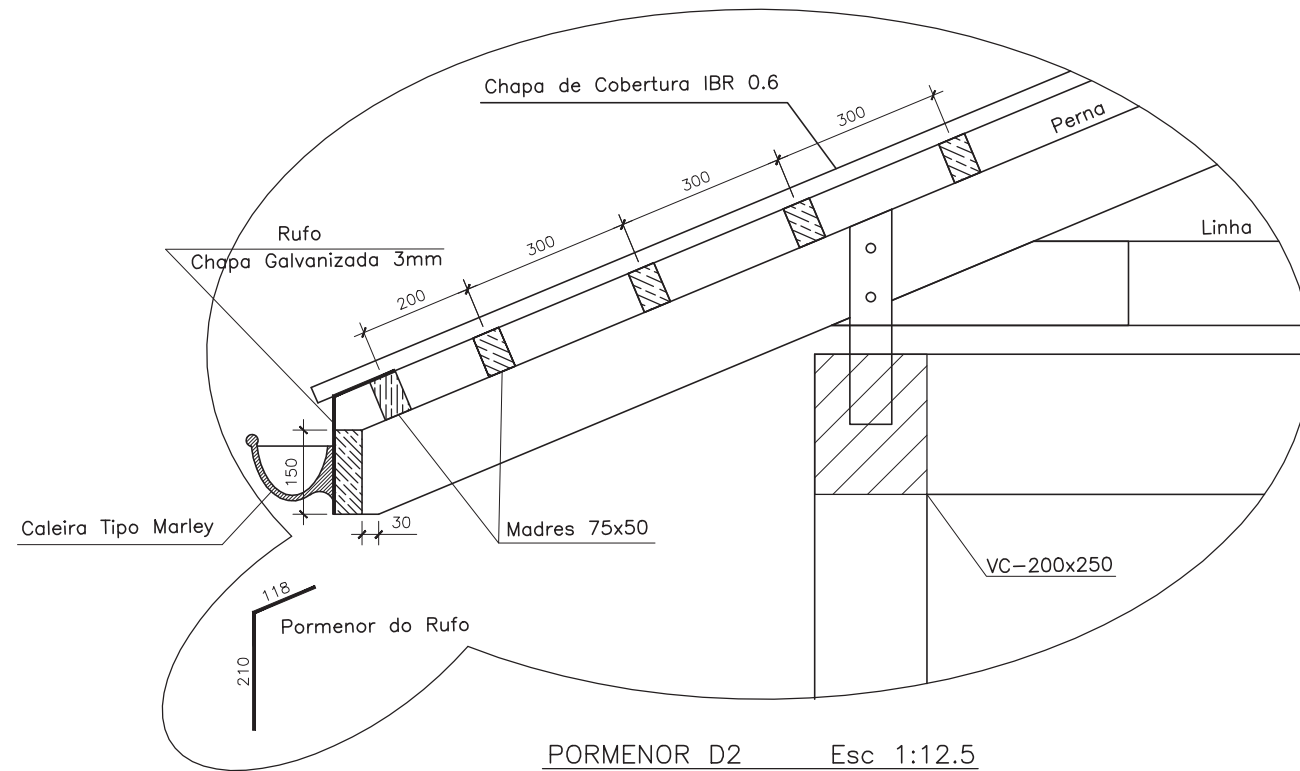


 United Nations Development Programme (UNDP)		 Universidade Lúrio Pólo de Pemba	 Centro de Estudos de Projectos em Engenharia	PROJECT TITLE : PROJECTO DE EXECUÇÃO PARA REABILITAÇÃO DO SERVIÇOS DISTRITAIS DE PLANEAMENTO E INFRAESTRUTURAS (SDPI) E CONSERVATORIA DOS REGISTOS DE MACOMIA - LOCATION 03 - PROVINCIA DE CABO DELGADO		DRAWN BY : CFRP		DATE : 13 / 09/21		DRAWING TITLE : PORMENORES DOS ELEMENTOS DE COBERTURA DETALHES E PORMENORES		Sheet No. 17/34			
Rev. 00		Description FOR APPROVAL		PROJECT PHASE: PROJECTO DE EXECUÇÃO		APPROVED BY :		SCALE : 1:1				SUBJECT: DETALHES E PORMENORES		No. DWG : ARCHITECTURE-CFRP-A.03.2	
														(A3)	


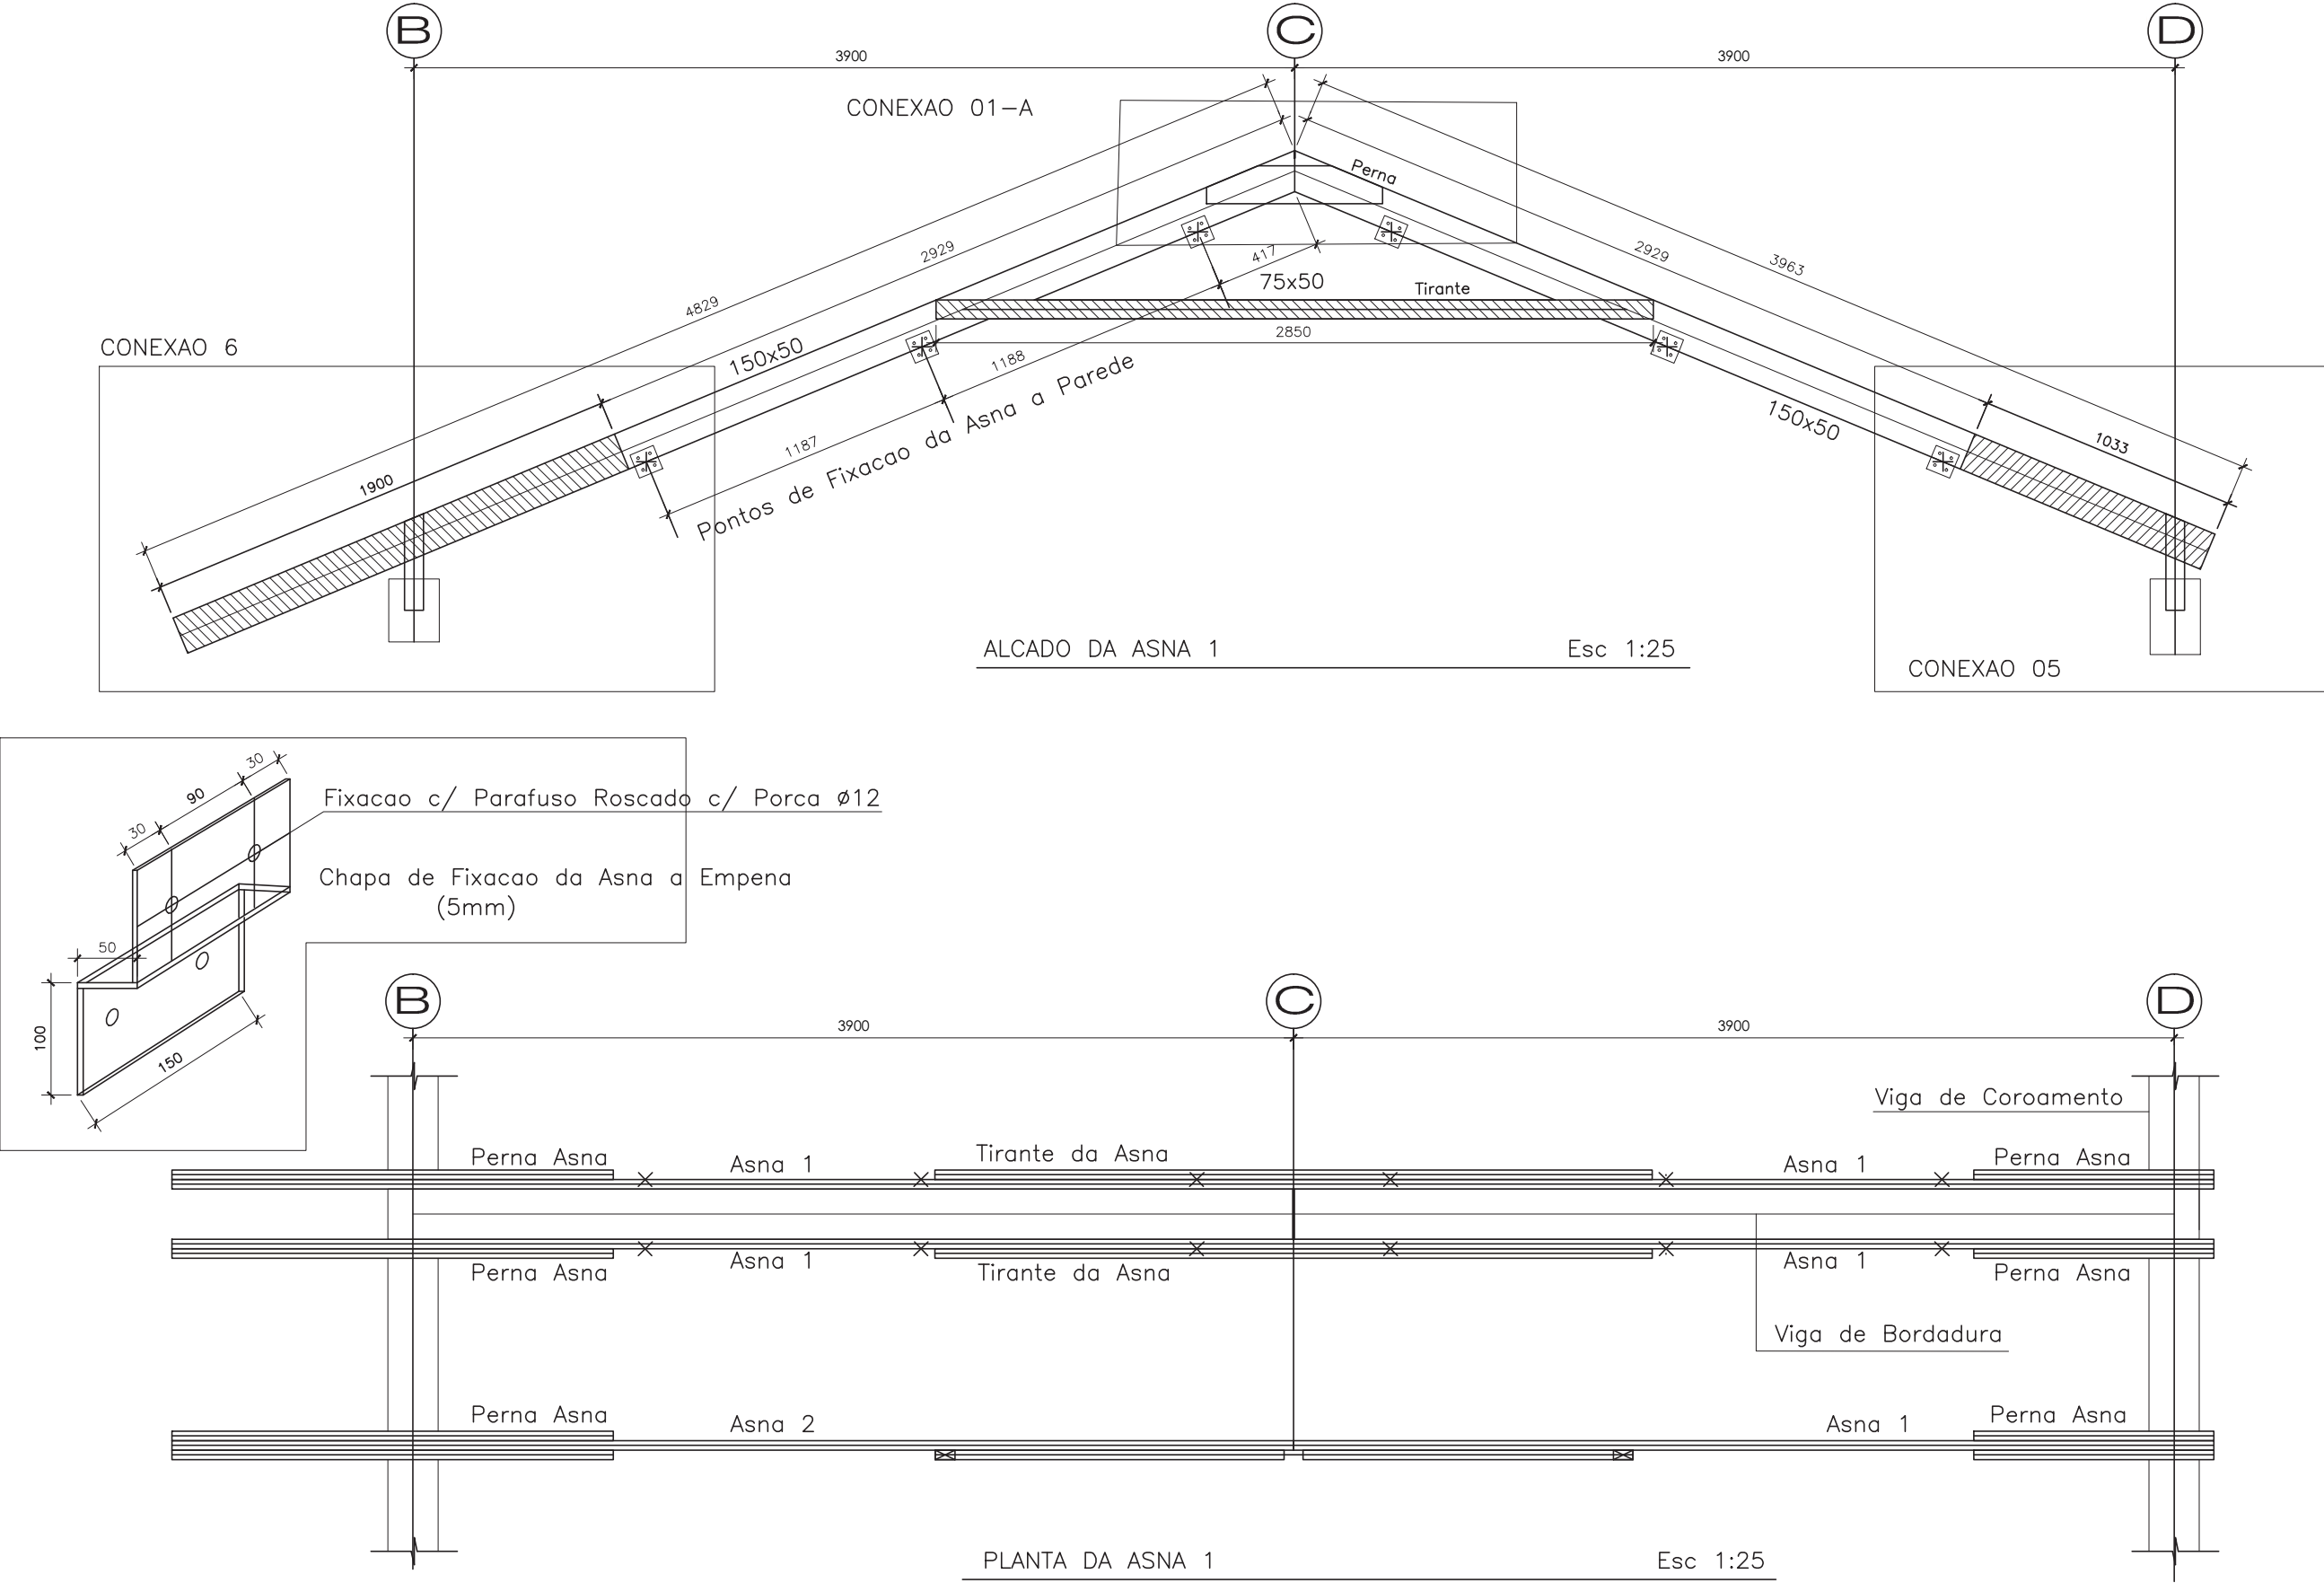


 United Nations Development Programme (UNDP)  Universidade Lúrio Pólo de Pemba  Centro de Estudos de Projectos em Engenharia			PROJECT TITLE : PROJECTO DE EXECUÇÃO PARA REABILITAÇÃO DO SERVIÇOS DISTRITAIS DE PLANEAMENTO E INFRAESTRUTURAS (SDPI) E CONSERVATORIA DOS REGISTOS DE MACOMIA - LOCATION 03 - PROVINCIA DE CABO DELGADO		DRAWN BY : CFRP	DATE : 13 / 09 /21	DRAWING TITLE : CONEXÕES DOS ELEMENTOS DE COBERTURA DETALHES E PORMENORES	Sheet No. 18/34
		APPROVED BY :	SCALE : 1:1					
Rev.	Description	PROJECT PHASE: PROJECTO DE EXECUÇÃO	SUBJECT: DETALHES E PORMENORES	No. DWG : ARCHITECTURE-CFRP- A.03.3	Rev. 00	(A3)		
00	FOR APPROVAL							

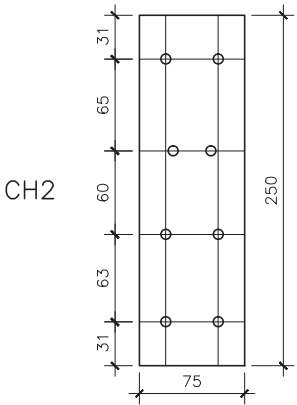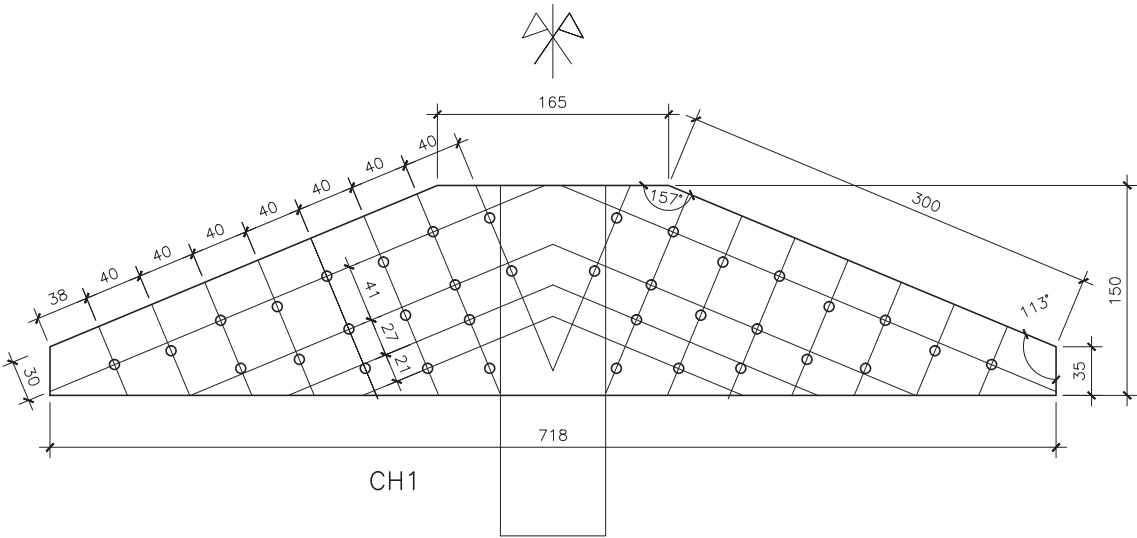
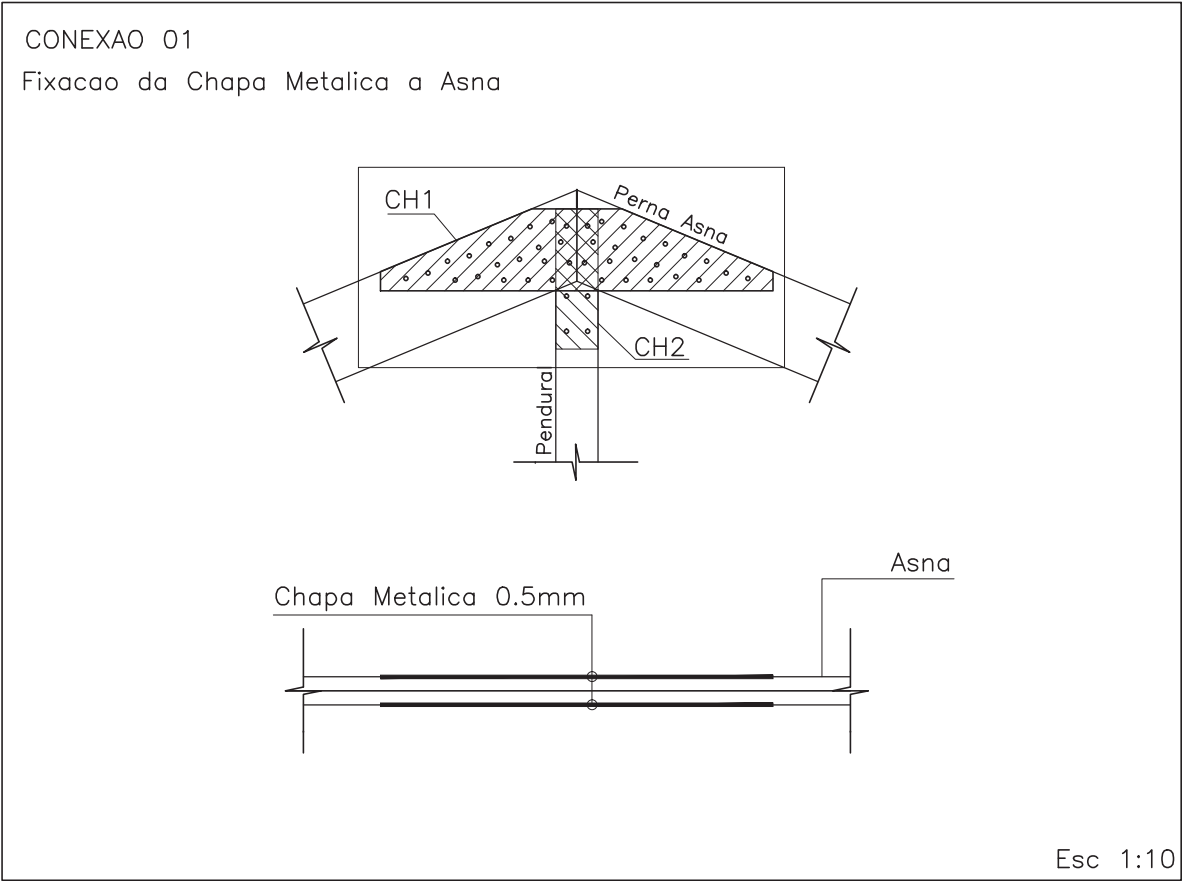


CONEXAO 01 – CHAPAS METALICA Esc 1:5


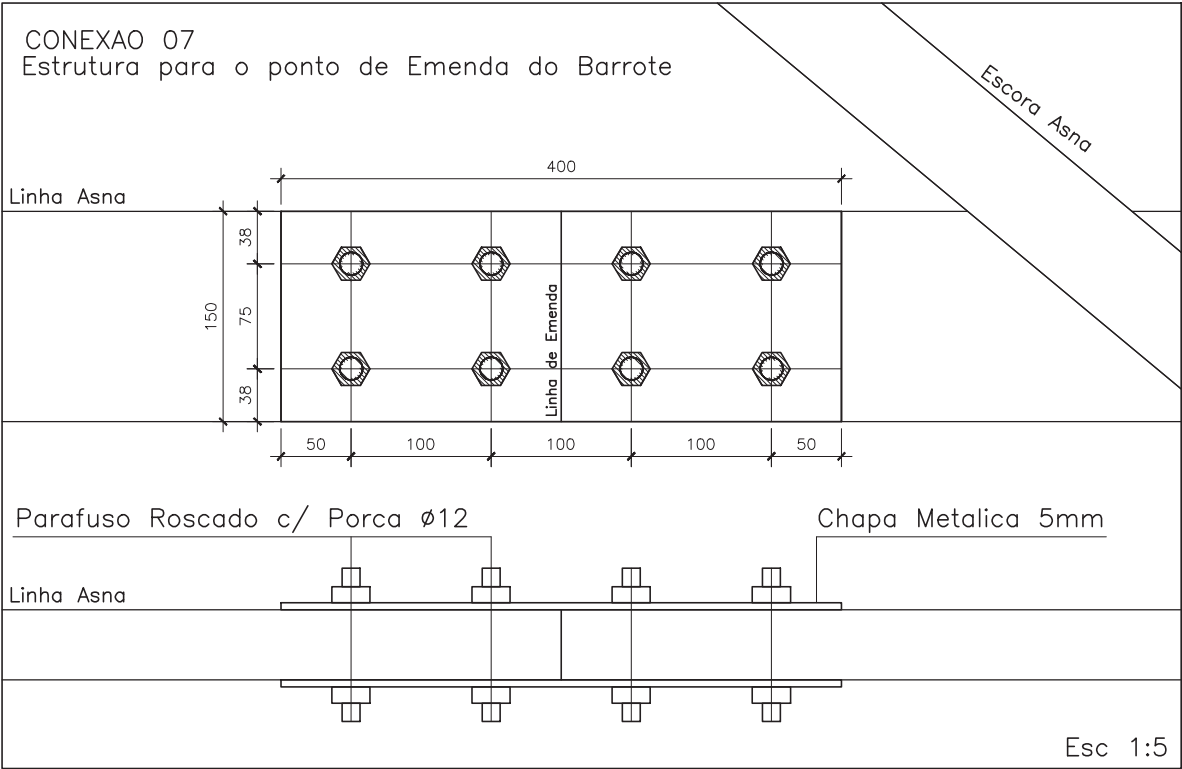


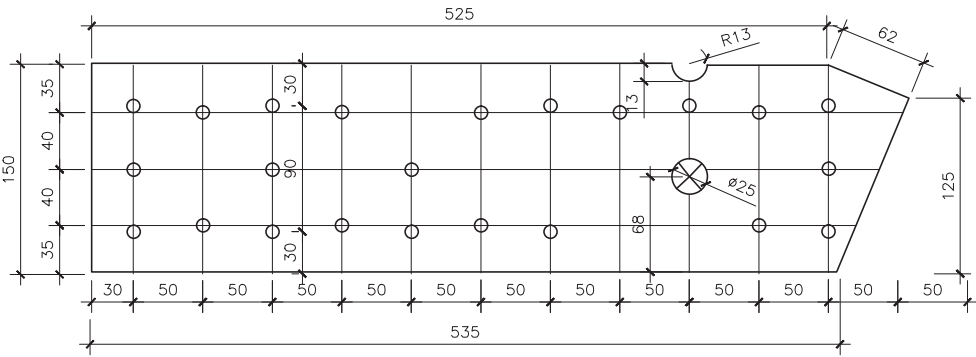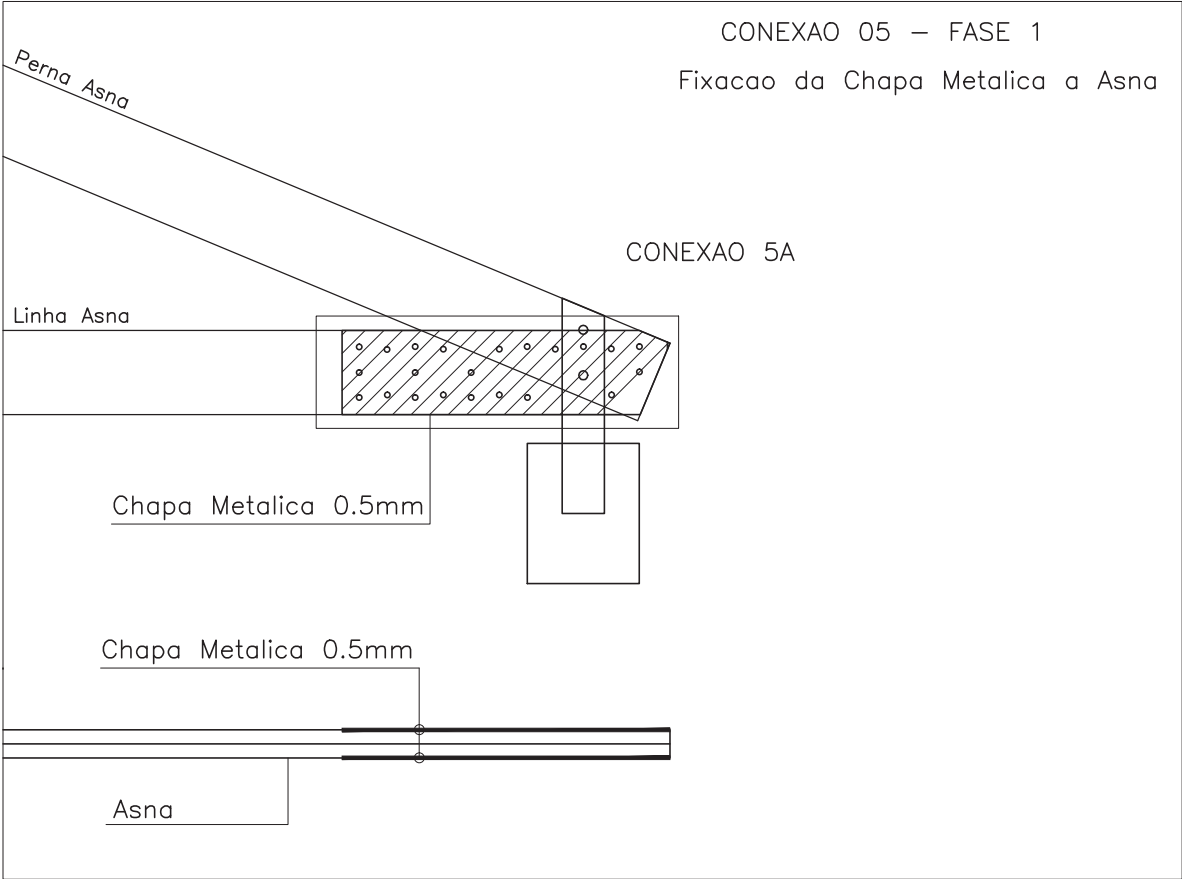



CONEXAO 05A – CHAPA METALICA Esc 1:5

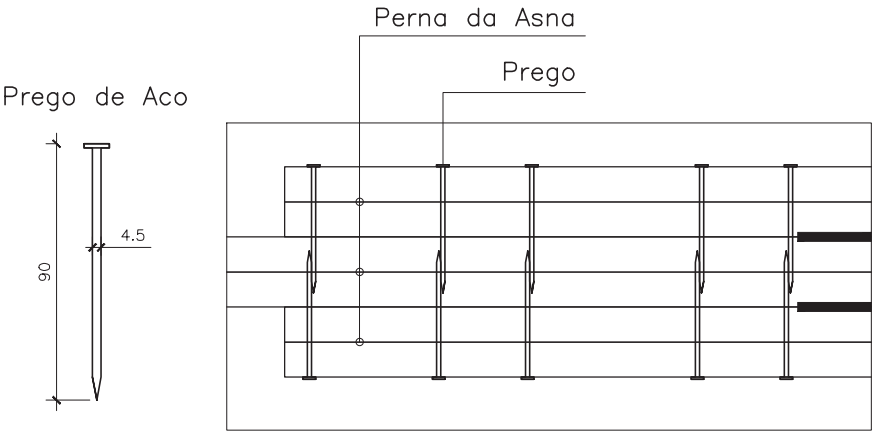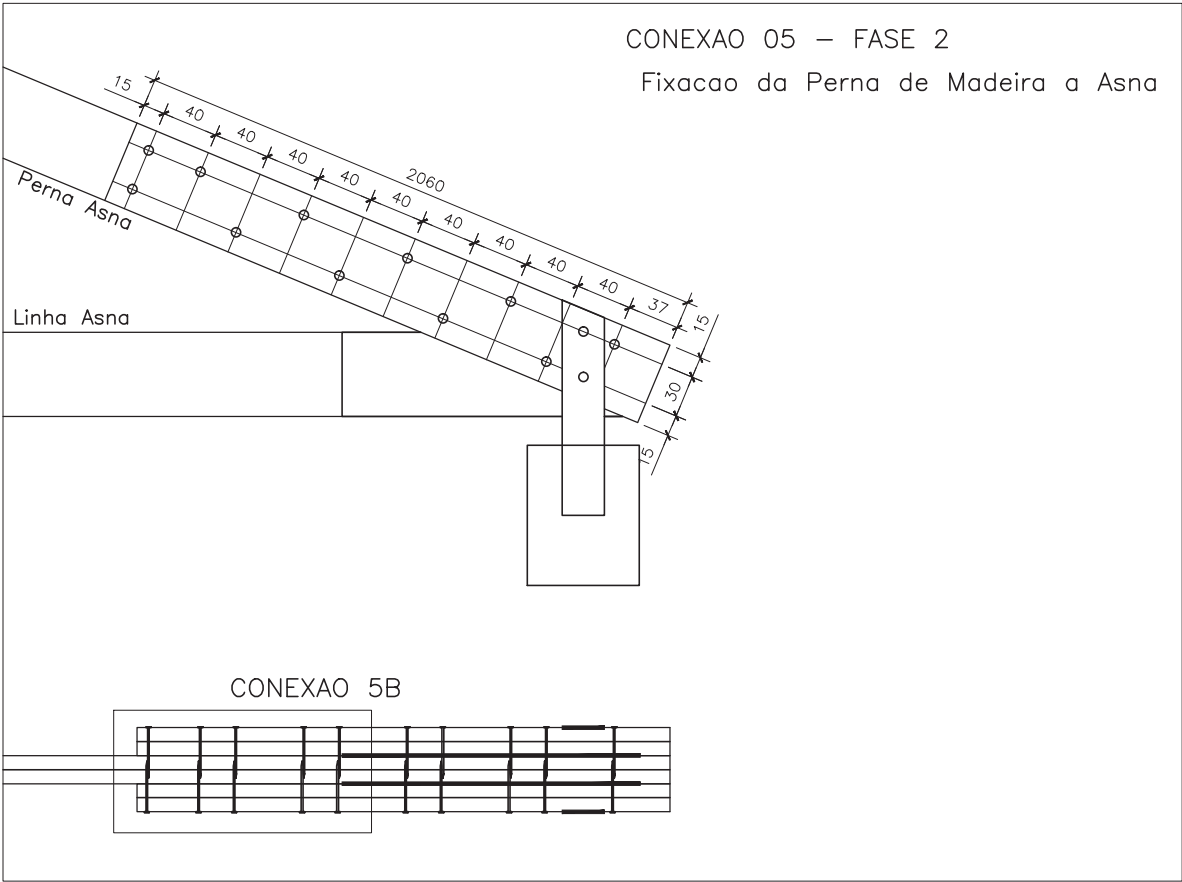



CONEXAO 5B – APARAFUSAMENTO DA PERNA DA ASNA Esc 1:5

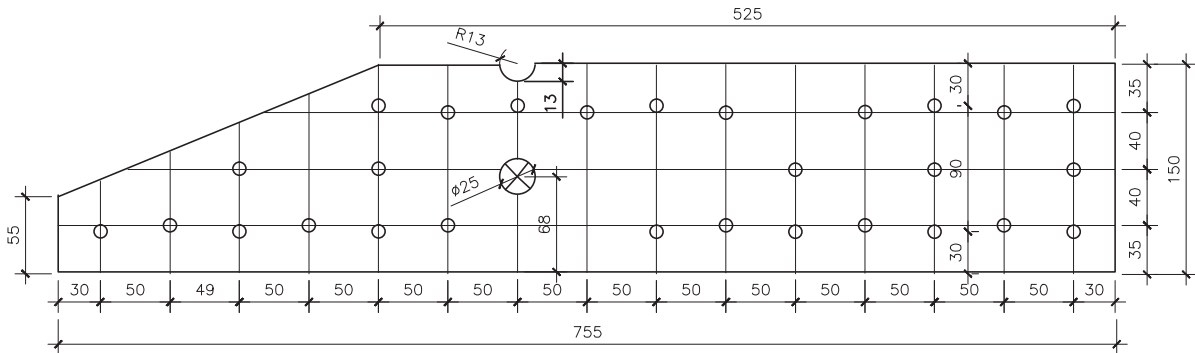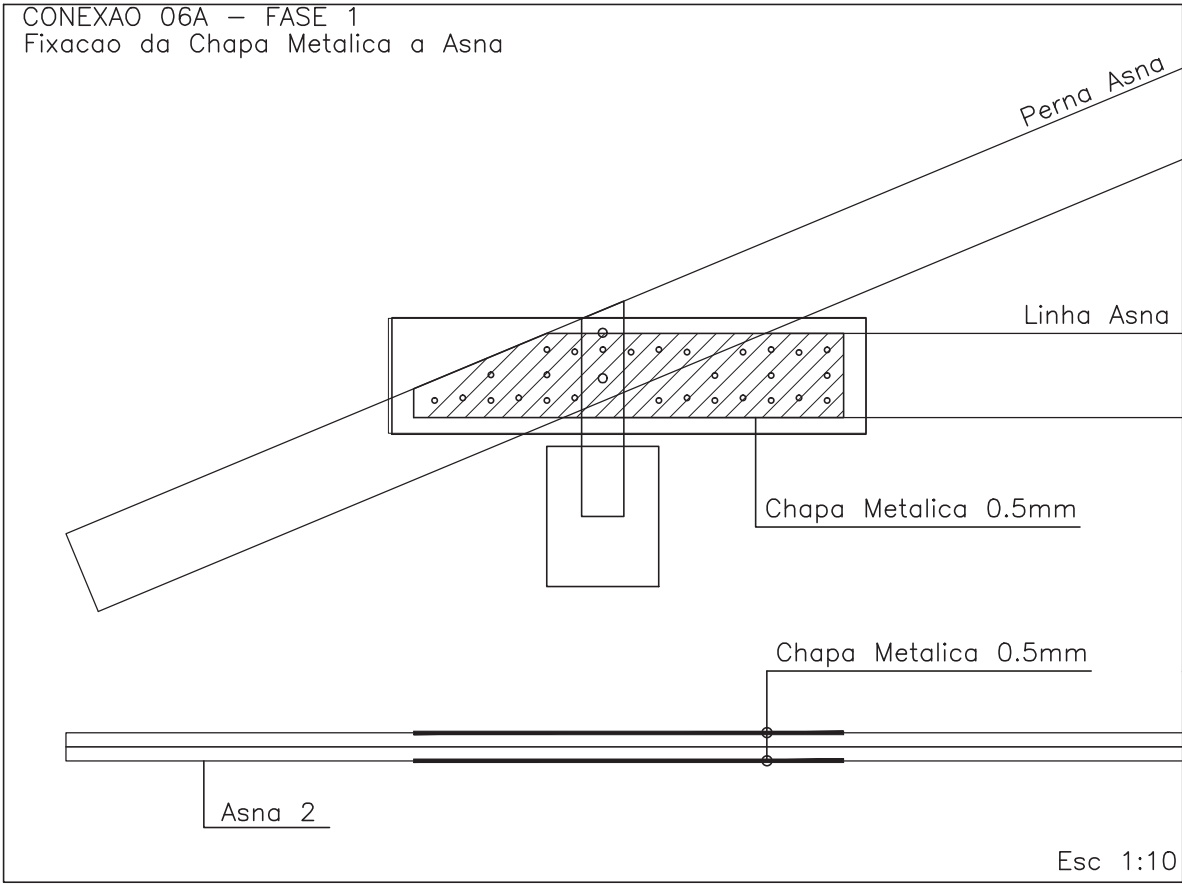


CONEXAO 6A — CHAPA METALICA Esc 1:5

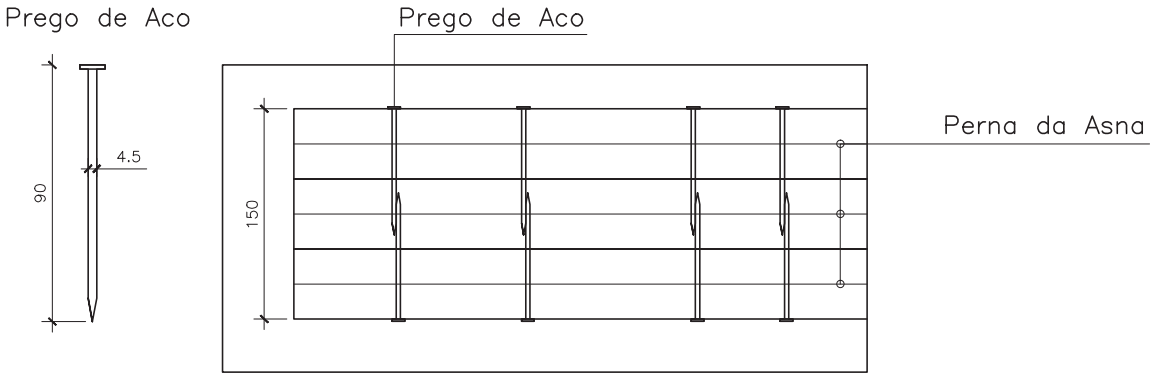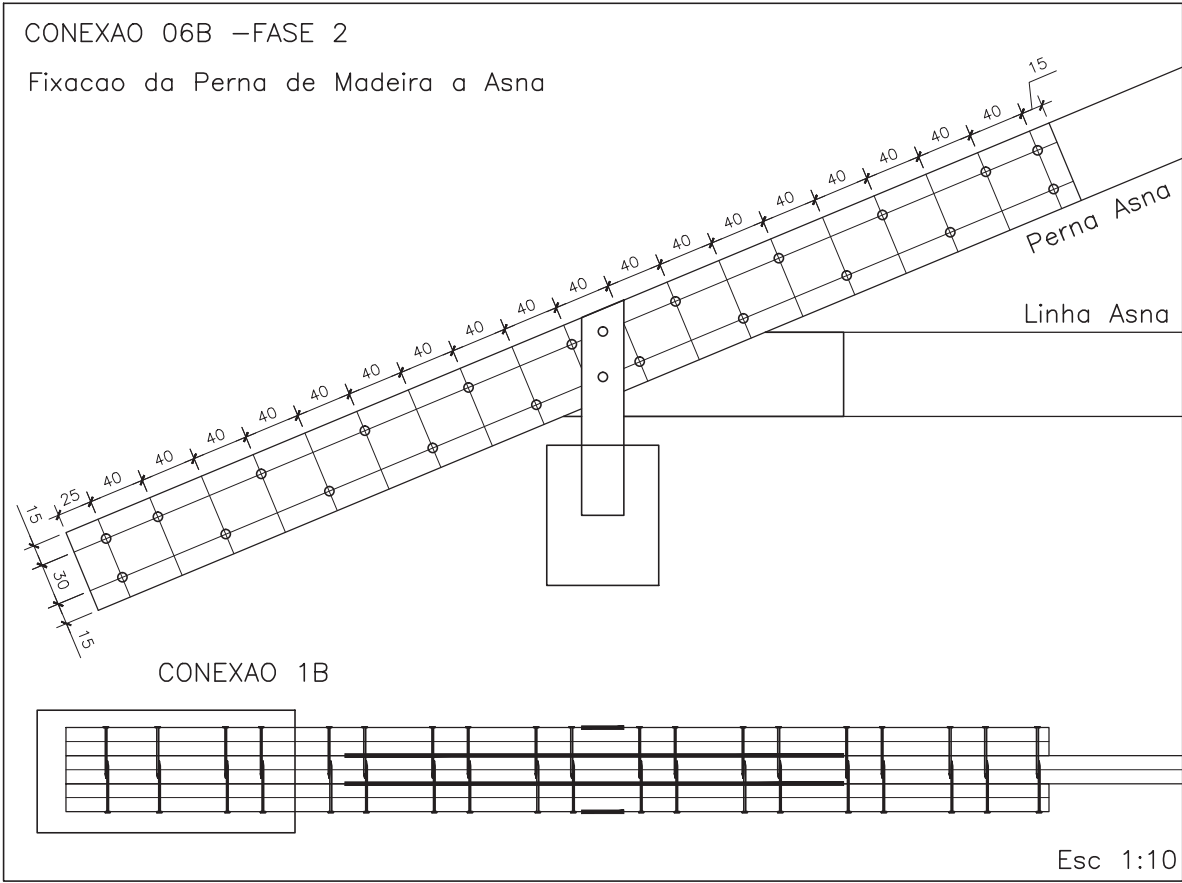



CONEXAO 6B — APARAFUSAMENTO DA PERNA DA ASNA Esc 1:5

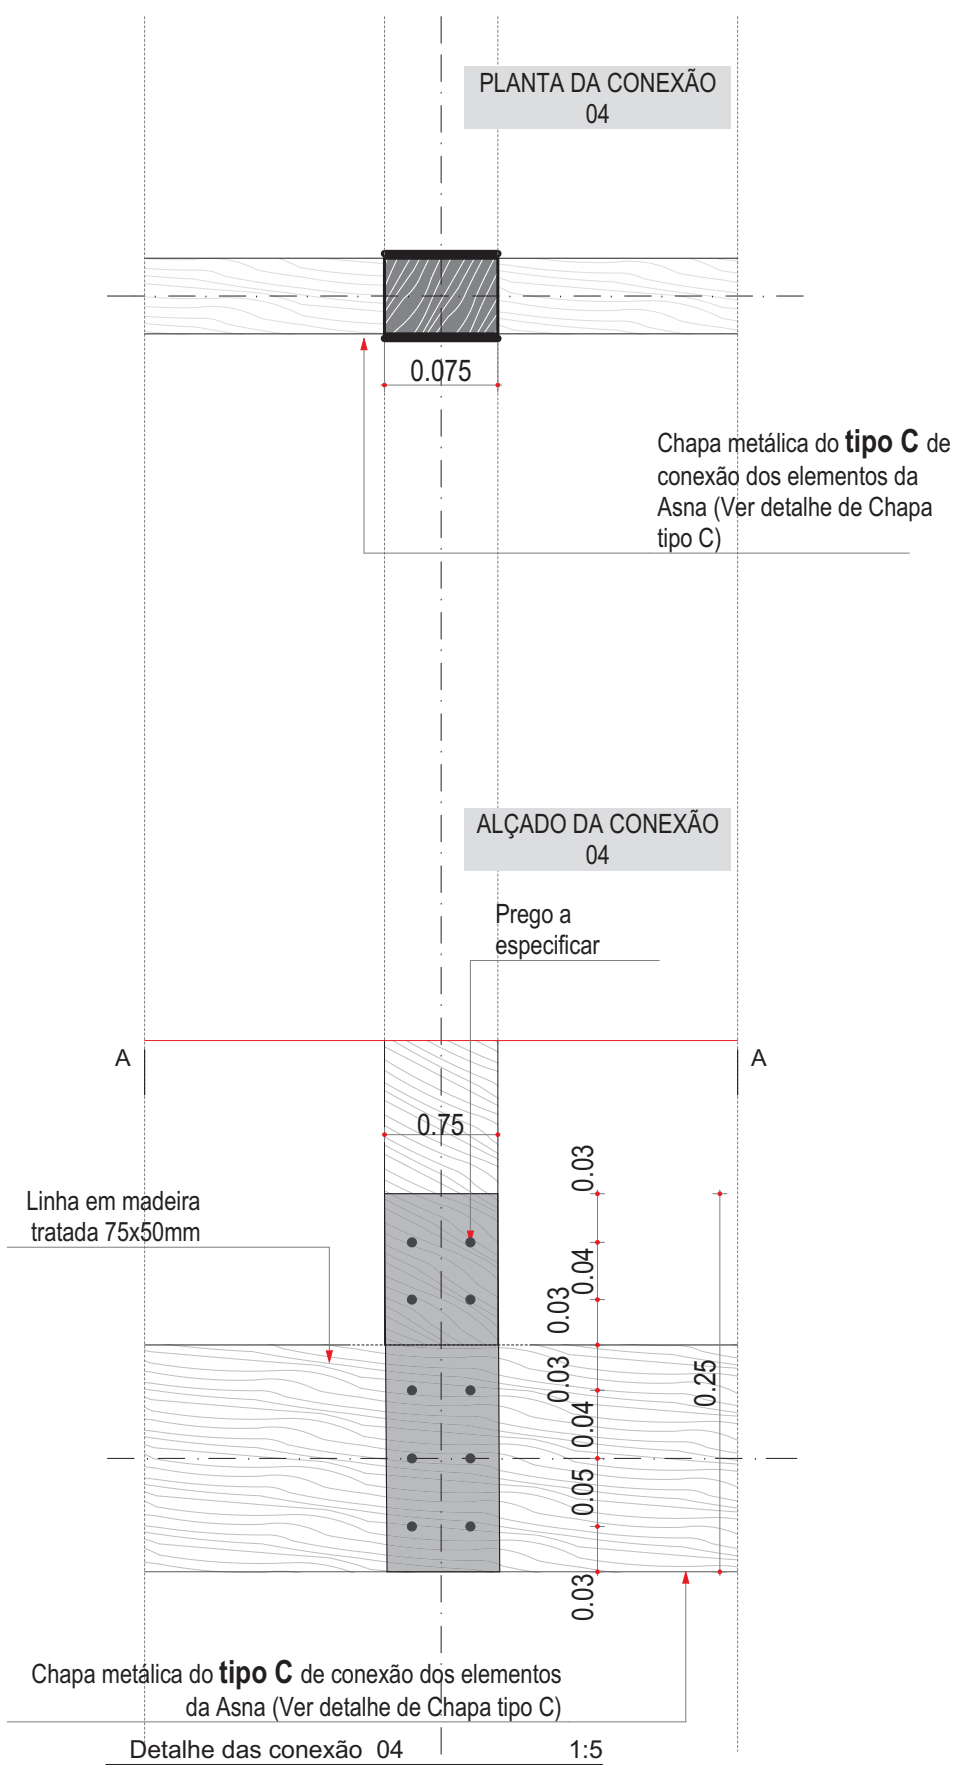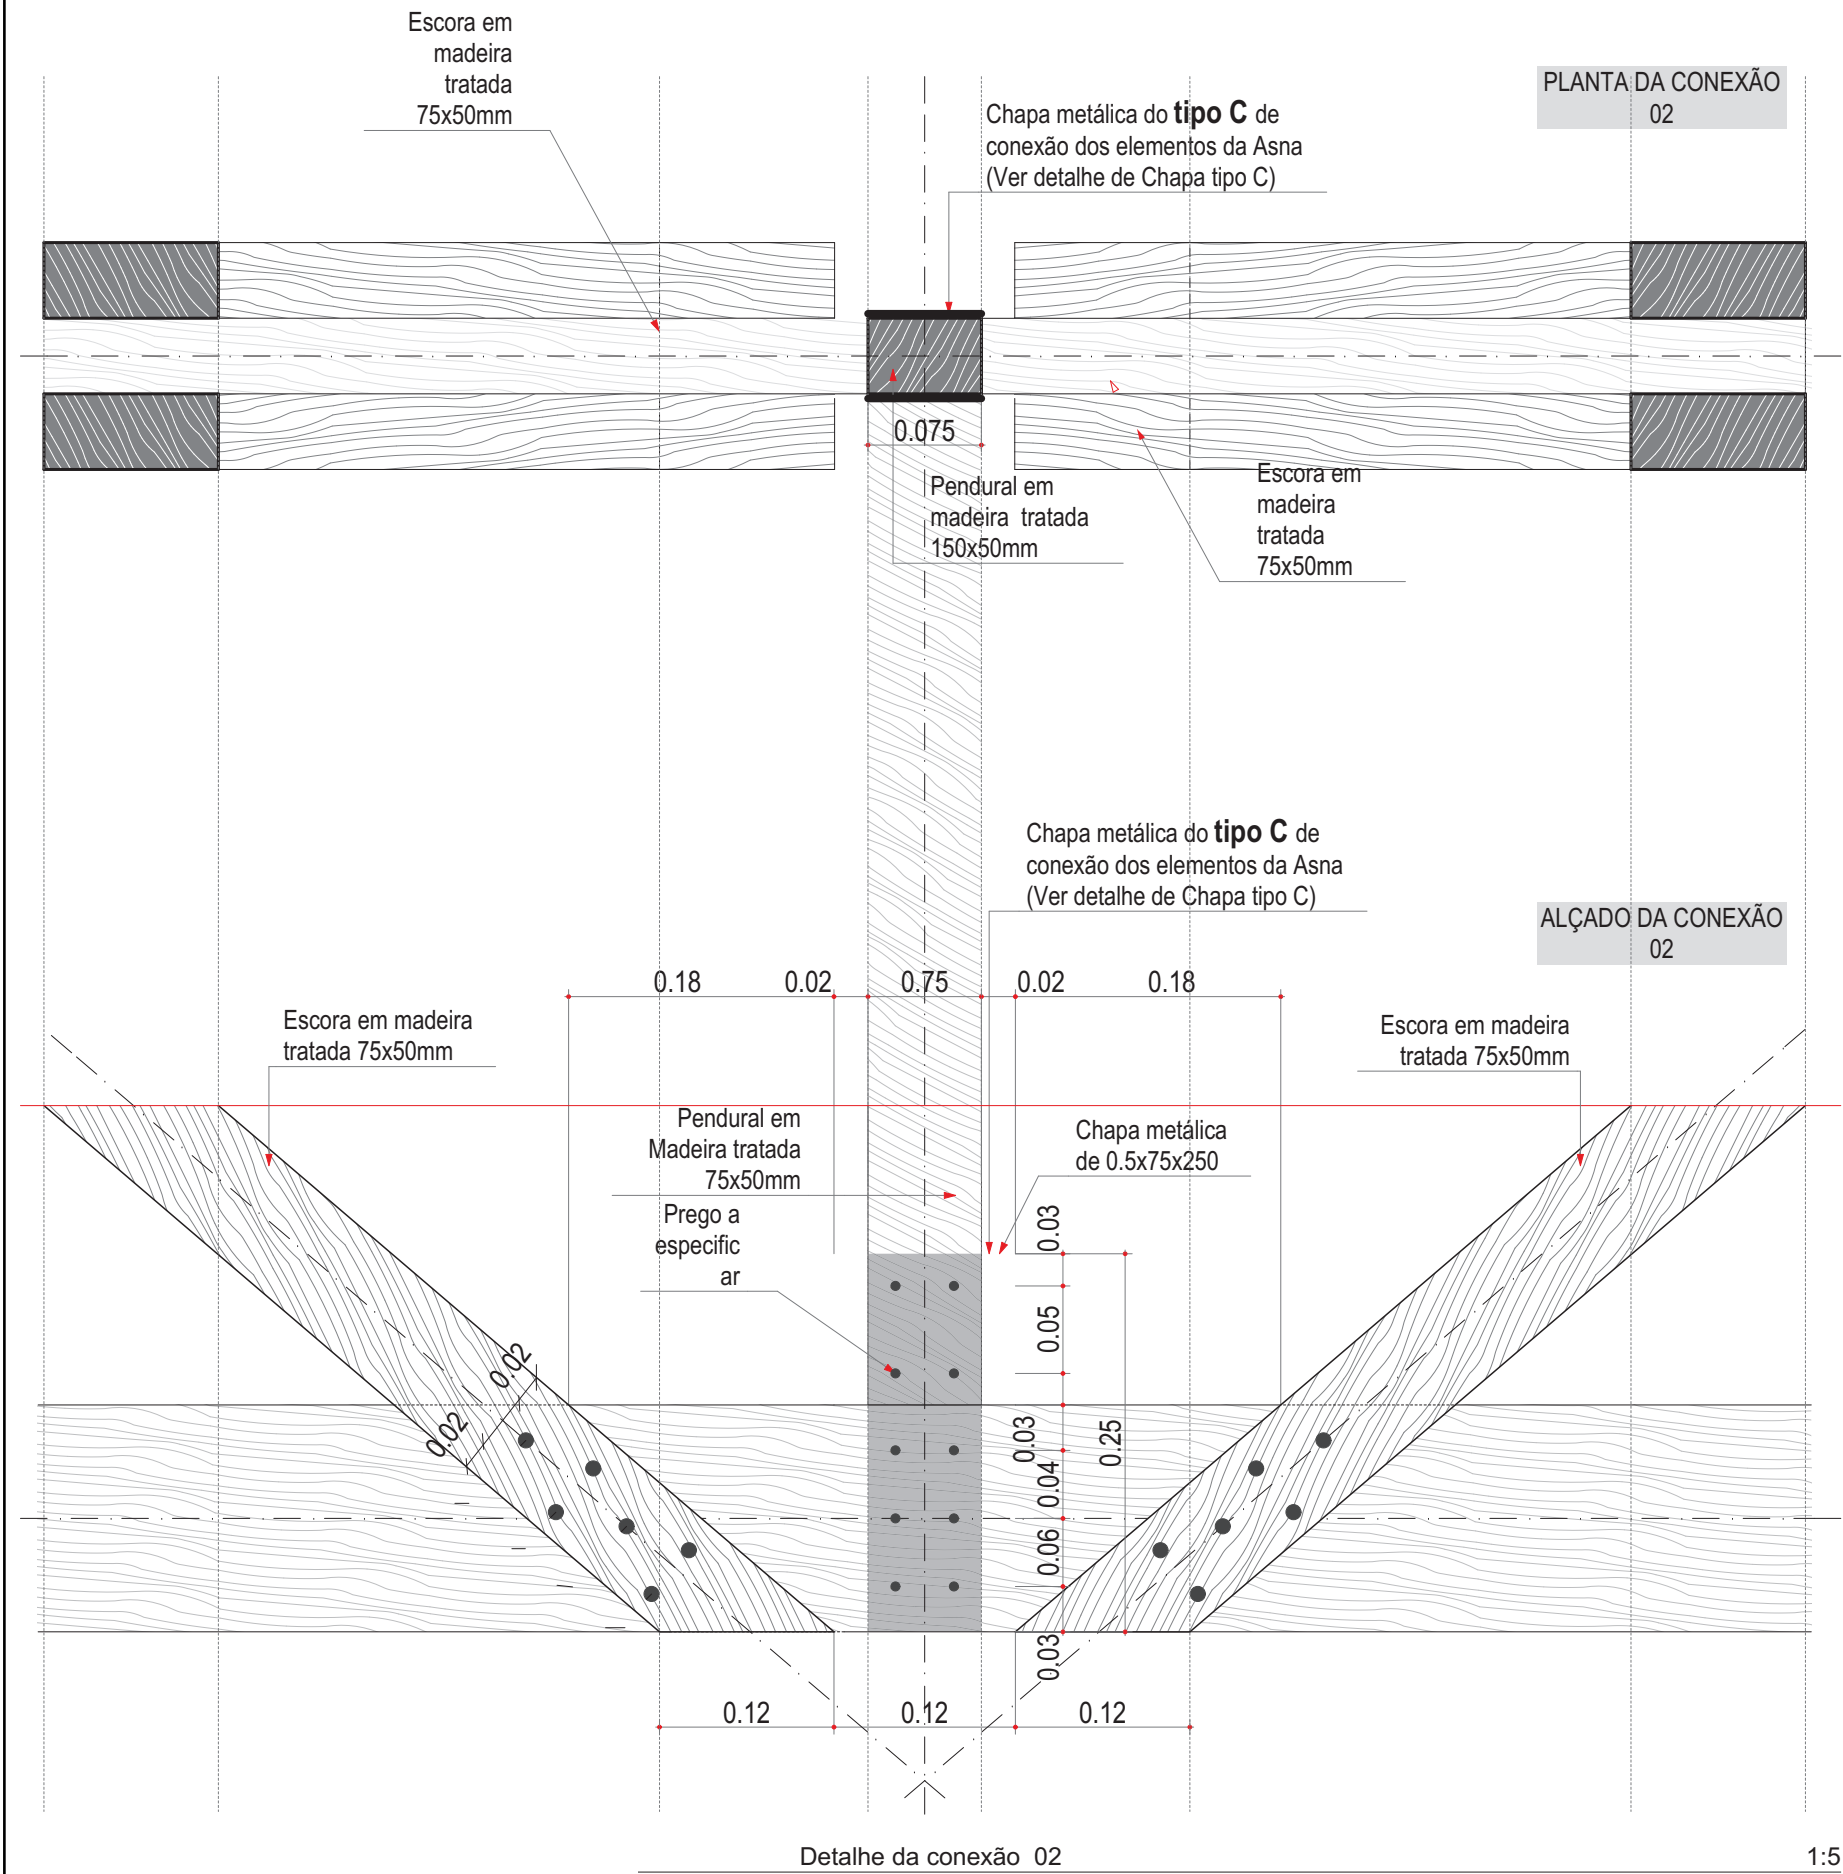


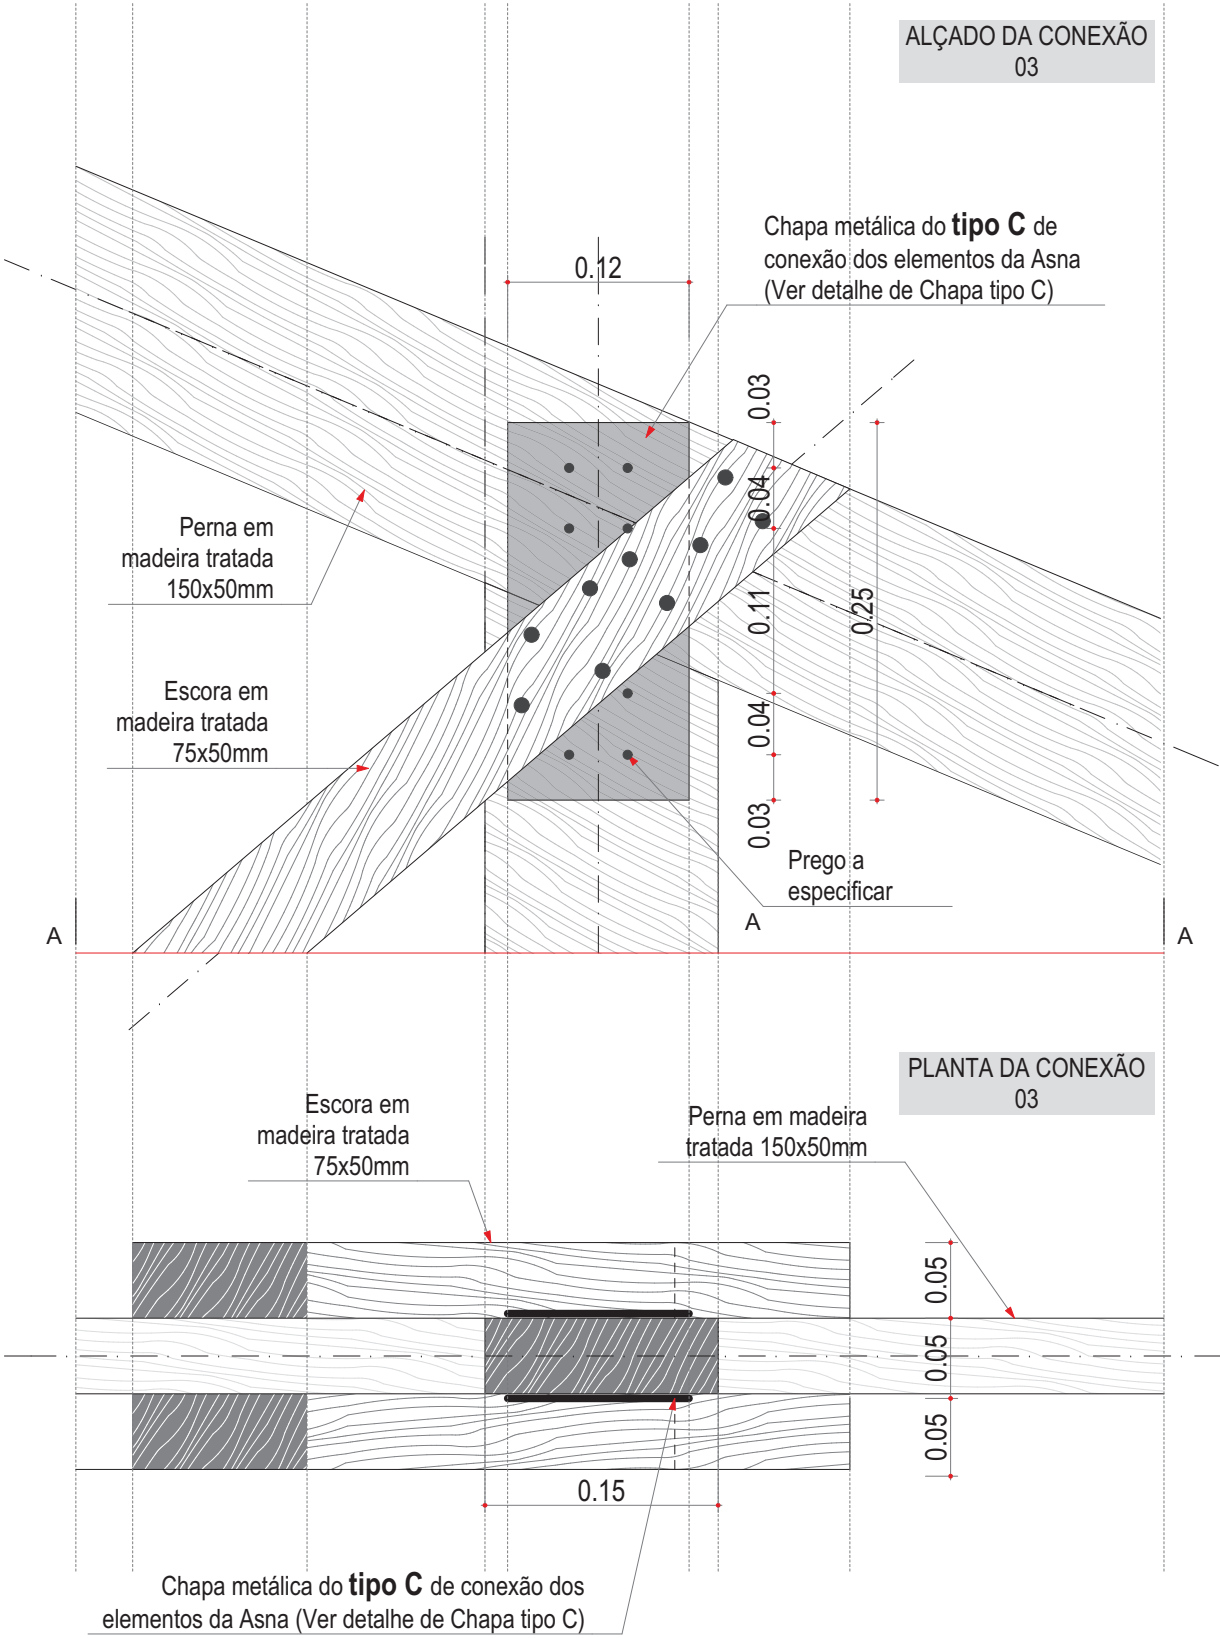


Detalhe da Conexão 03 1:5


 United Nations Development Programme (UNDP)  Universidade Lúrio Pólo de Pemba  Centro de Estudos de Projectos em Engenharia		PROJECT TITLE : PROJECTO DE EXECUÇÃO PARA REABILITAÇÃO DO SERVICOS DISTRITAIS DE PLANEAMENTO E INFRAESTRUTURAS (SDPI) E CONSERVATORIA DOS REGISTOS DE MACOMIA - LOCATION 03 - PROVINCIA DE CABO DELGADO	DRAWN BY : CFRP	DATE : 13 / 09 /21	DRAWING TITLE : DETALHES DOS ELEMENTOS DE COBERTURA DETALHES E PORMENORES	Sheet No. 23/34
Rev. Description		PROJECT PHASE:	APPROVED BY :	SCALE : 1:1		Rev.
00 FOR APPROVAL		PROJECTO DE EXECUÇÃO	SUBJECT:	DETALHES E PORMENORES	No. DWG : ARCHITECTURE-CFRP- A.03.8	00 (A3)

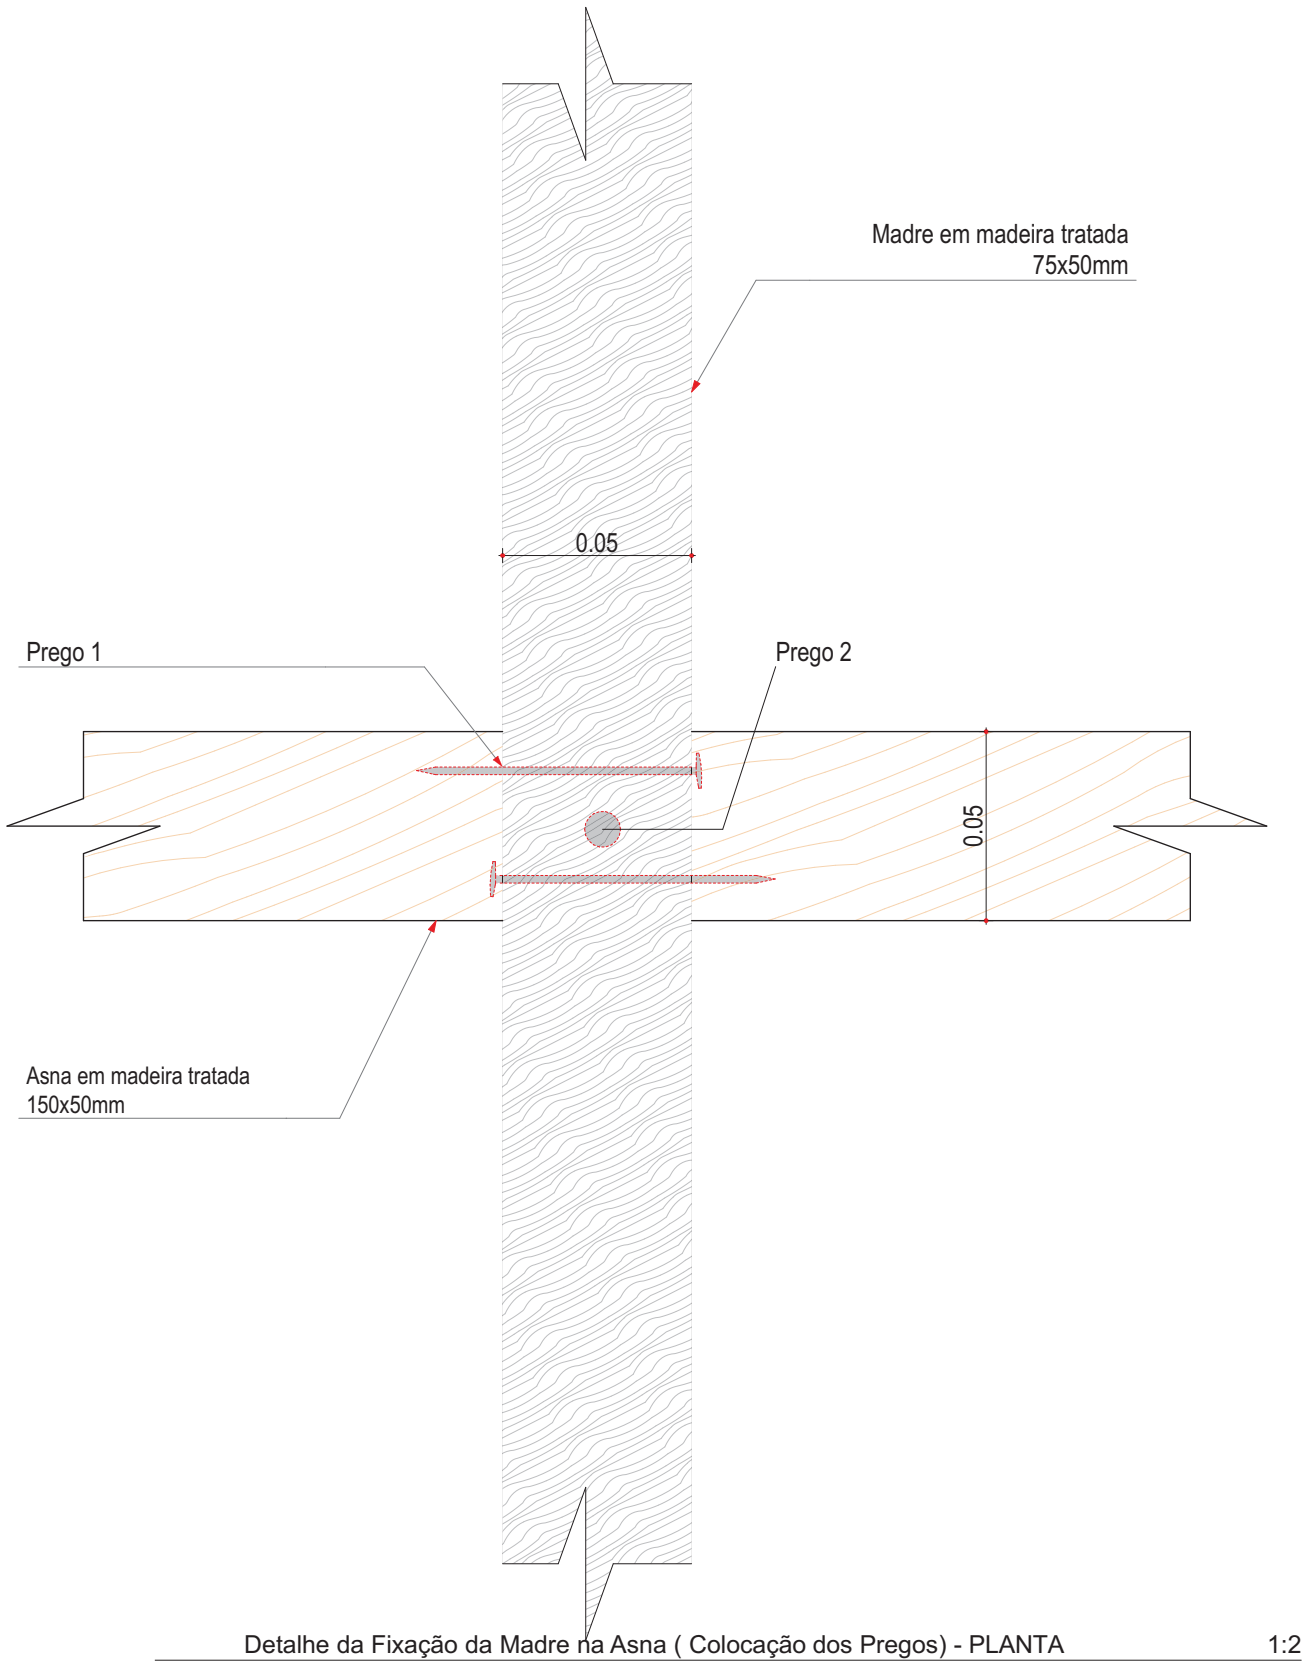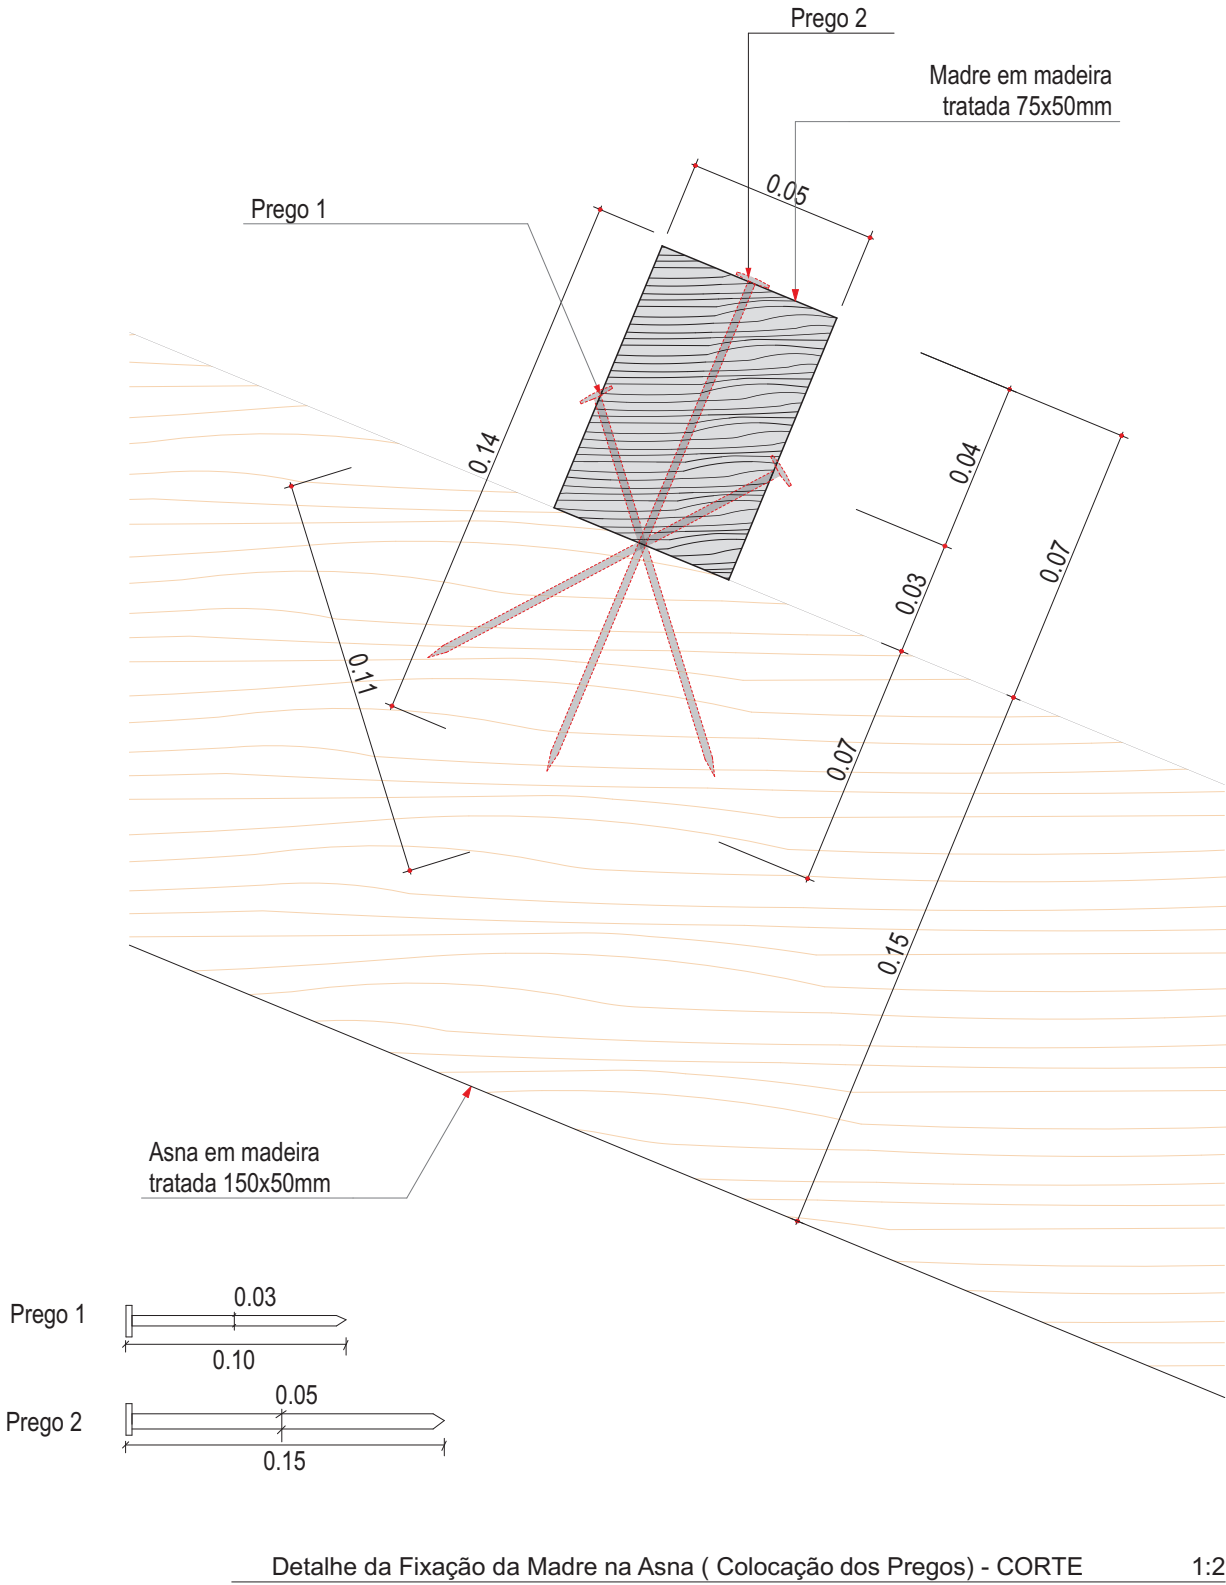

 United Nations Development Programme (UNDP)  Universidade Lúrio Pólo de Pemba  Centro de Estudos de Projectos em Engenharia			PROJECT TITLE : PROJECTO DE EXECUÇÃO PARA REABILITAÇÃO DO SERVIÇOS DISTRITAIS DE PLANEAMENTO E INFRAESTRUTURAS (SDPI) E CONSERVATORIA DOS REGISTOS DE MACOMIA - LOCATION 03 - PROVINCIA DE CABO DELGADO		DRAWN BY : CFRP	DATE : 13 / 09 /21	DRAWING TITLE : DETALHES DOS ELEMENTOS DE COBERTURA DETALHES E PORMENORES	Sheet No. 24/34
Rev. Description			APPROVED BY :		SCALE : 1:1			Rev.
00 FOR APPROVAL			PROJECT PHASE: PROJECTO DE EXECUÇÃO		SUBJECT: DETALHES E PORMENORES		No. DWG : ARCHITECTURE-CFRP- A.03.9	00 (A3)

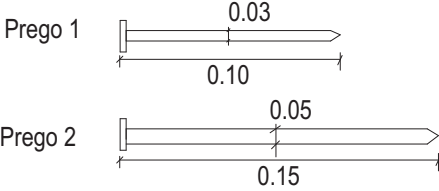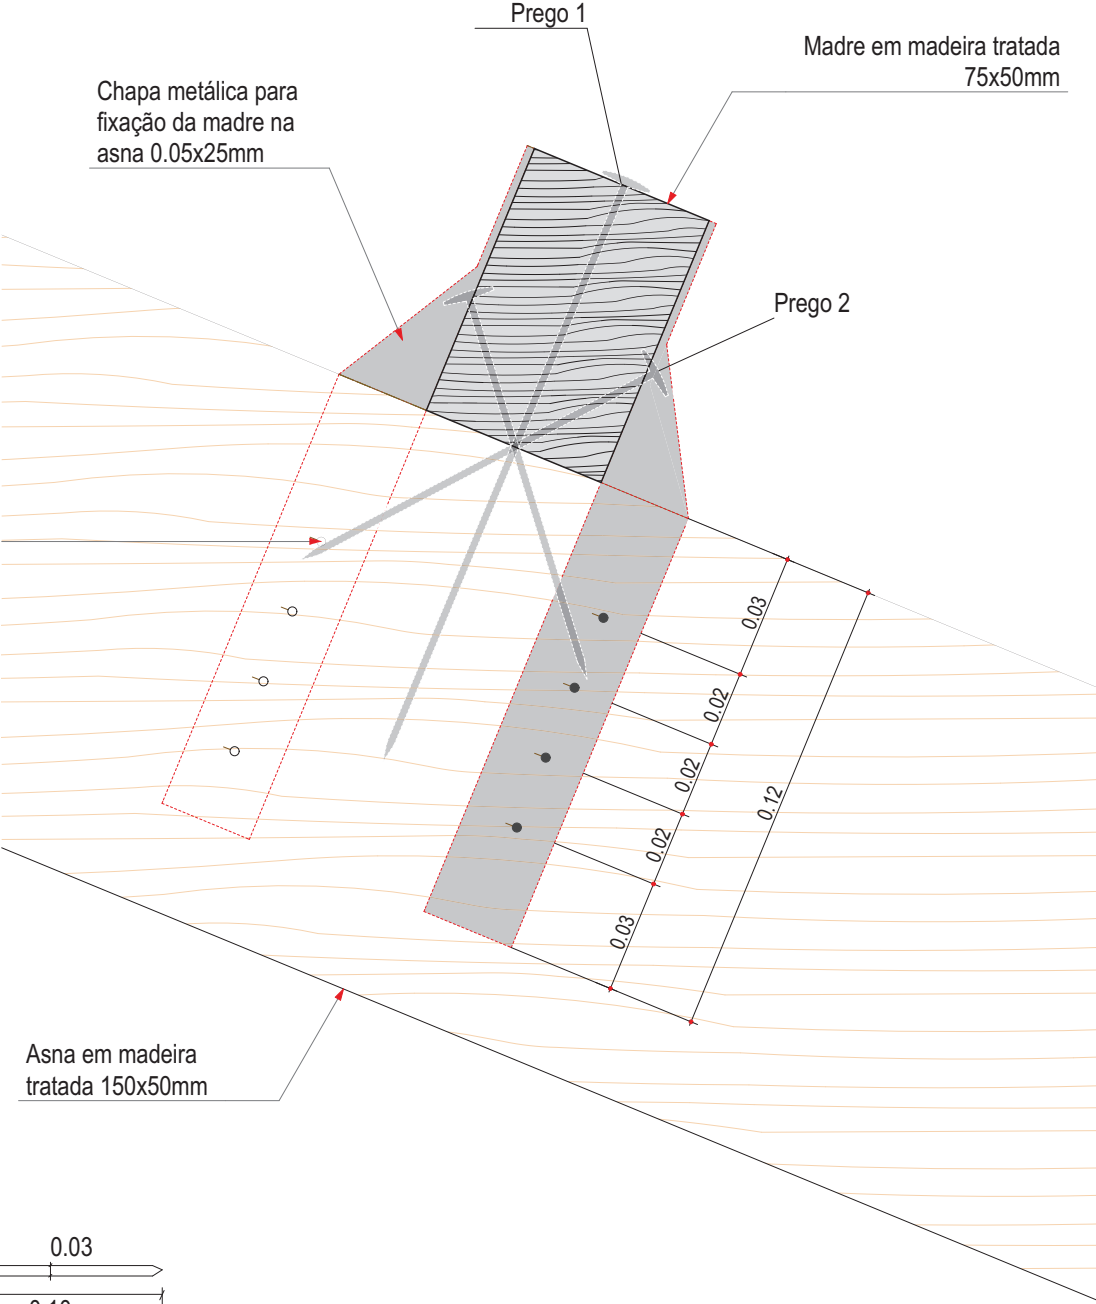


Detalhe da Fixação da Madre na Asna (Colocação das Chapas) - CORTE 1:2

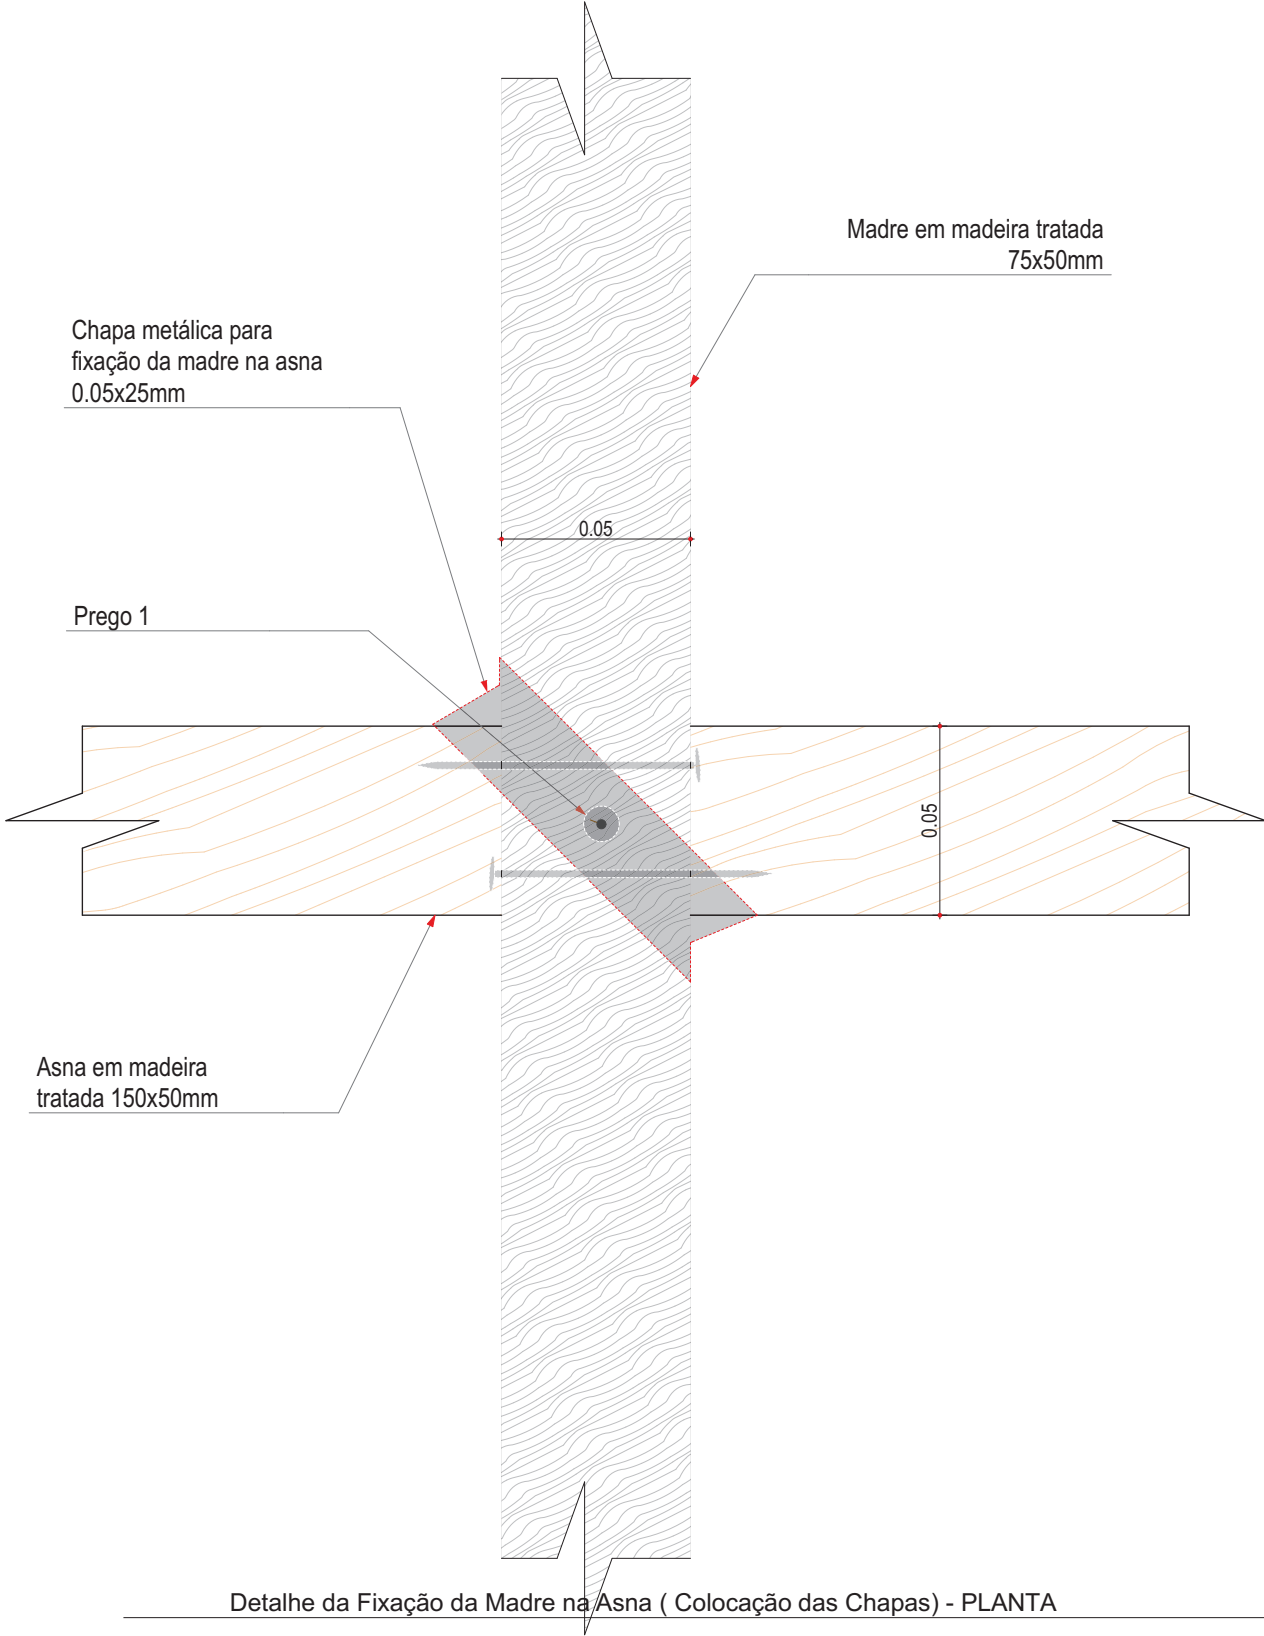

Detalhe da Fixação da Madre na Asna (Colocação das Chapas) - PLANTA 1:2


 United Nations Development Programme (UNDP)  Universidade Lúrio Pólo de Pemba  Centro de Estudos de Projectos em Engenharia			PROJECT TITLE : PROJECTO DE EXECUÇÃO PARA REABILITAÇÃO DO SERVIÇOS DISTRITAIS DE PLANEAMENTO E INFRAESTRUTURAS (SDPI) E CONSERVATÓRIA DOS REGISTOS DE MACOMIA - LOCATION 03 - PROVINCIA DE CABO DELGADO		DRAWN BY : CFRP	DATE : 13 / 09 /21	DRAWING TITLE : DETALHES DOS ELEMENTOS DE COBERTURA DETALHES E PORMENORES		Sheet No. 25/34
Rev. Description			APPROVED BY :		SCALE : 1:1				
00 FOR APPROVAL			PROJECT PHASE: PROJECTO DE EXECUÇÃO		SUBJECT: DETALHES E PORMENORES		No. DWG : ARCHITECTURE-CFRP-A.03.10		
							Rev. 00 (A3)		

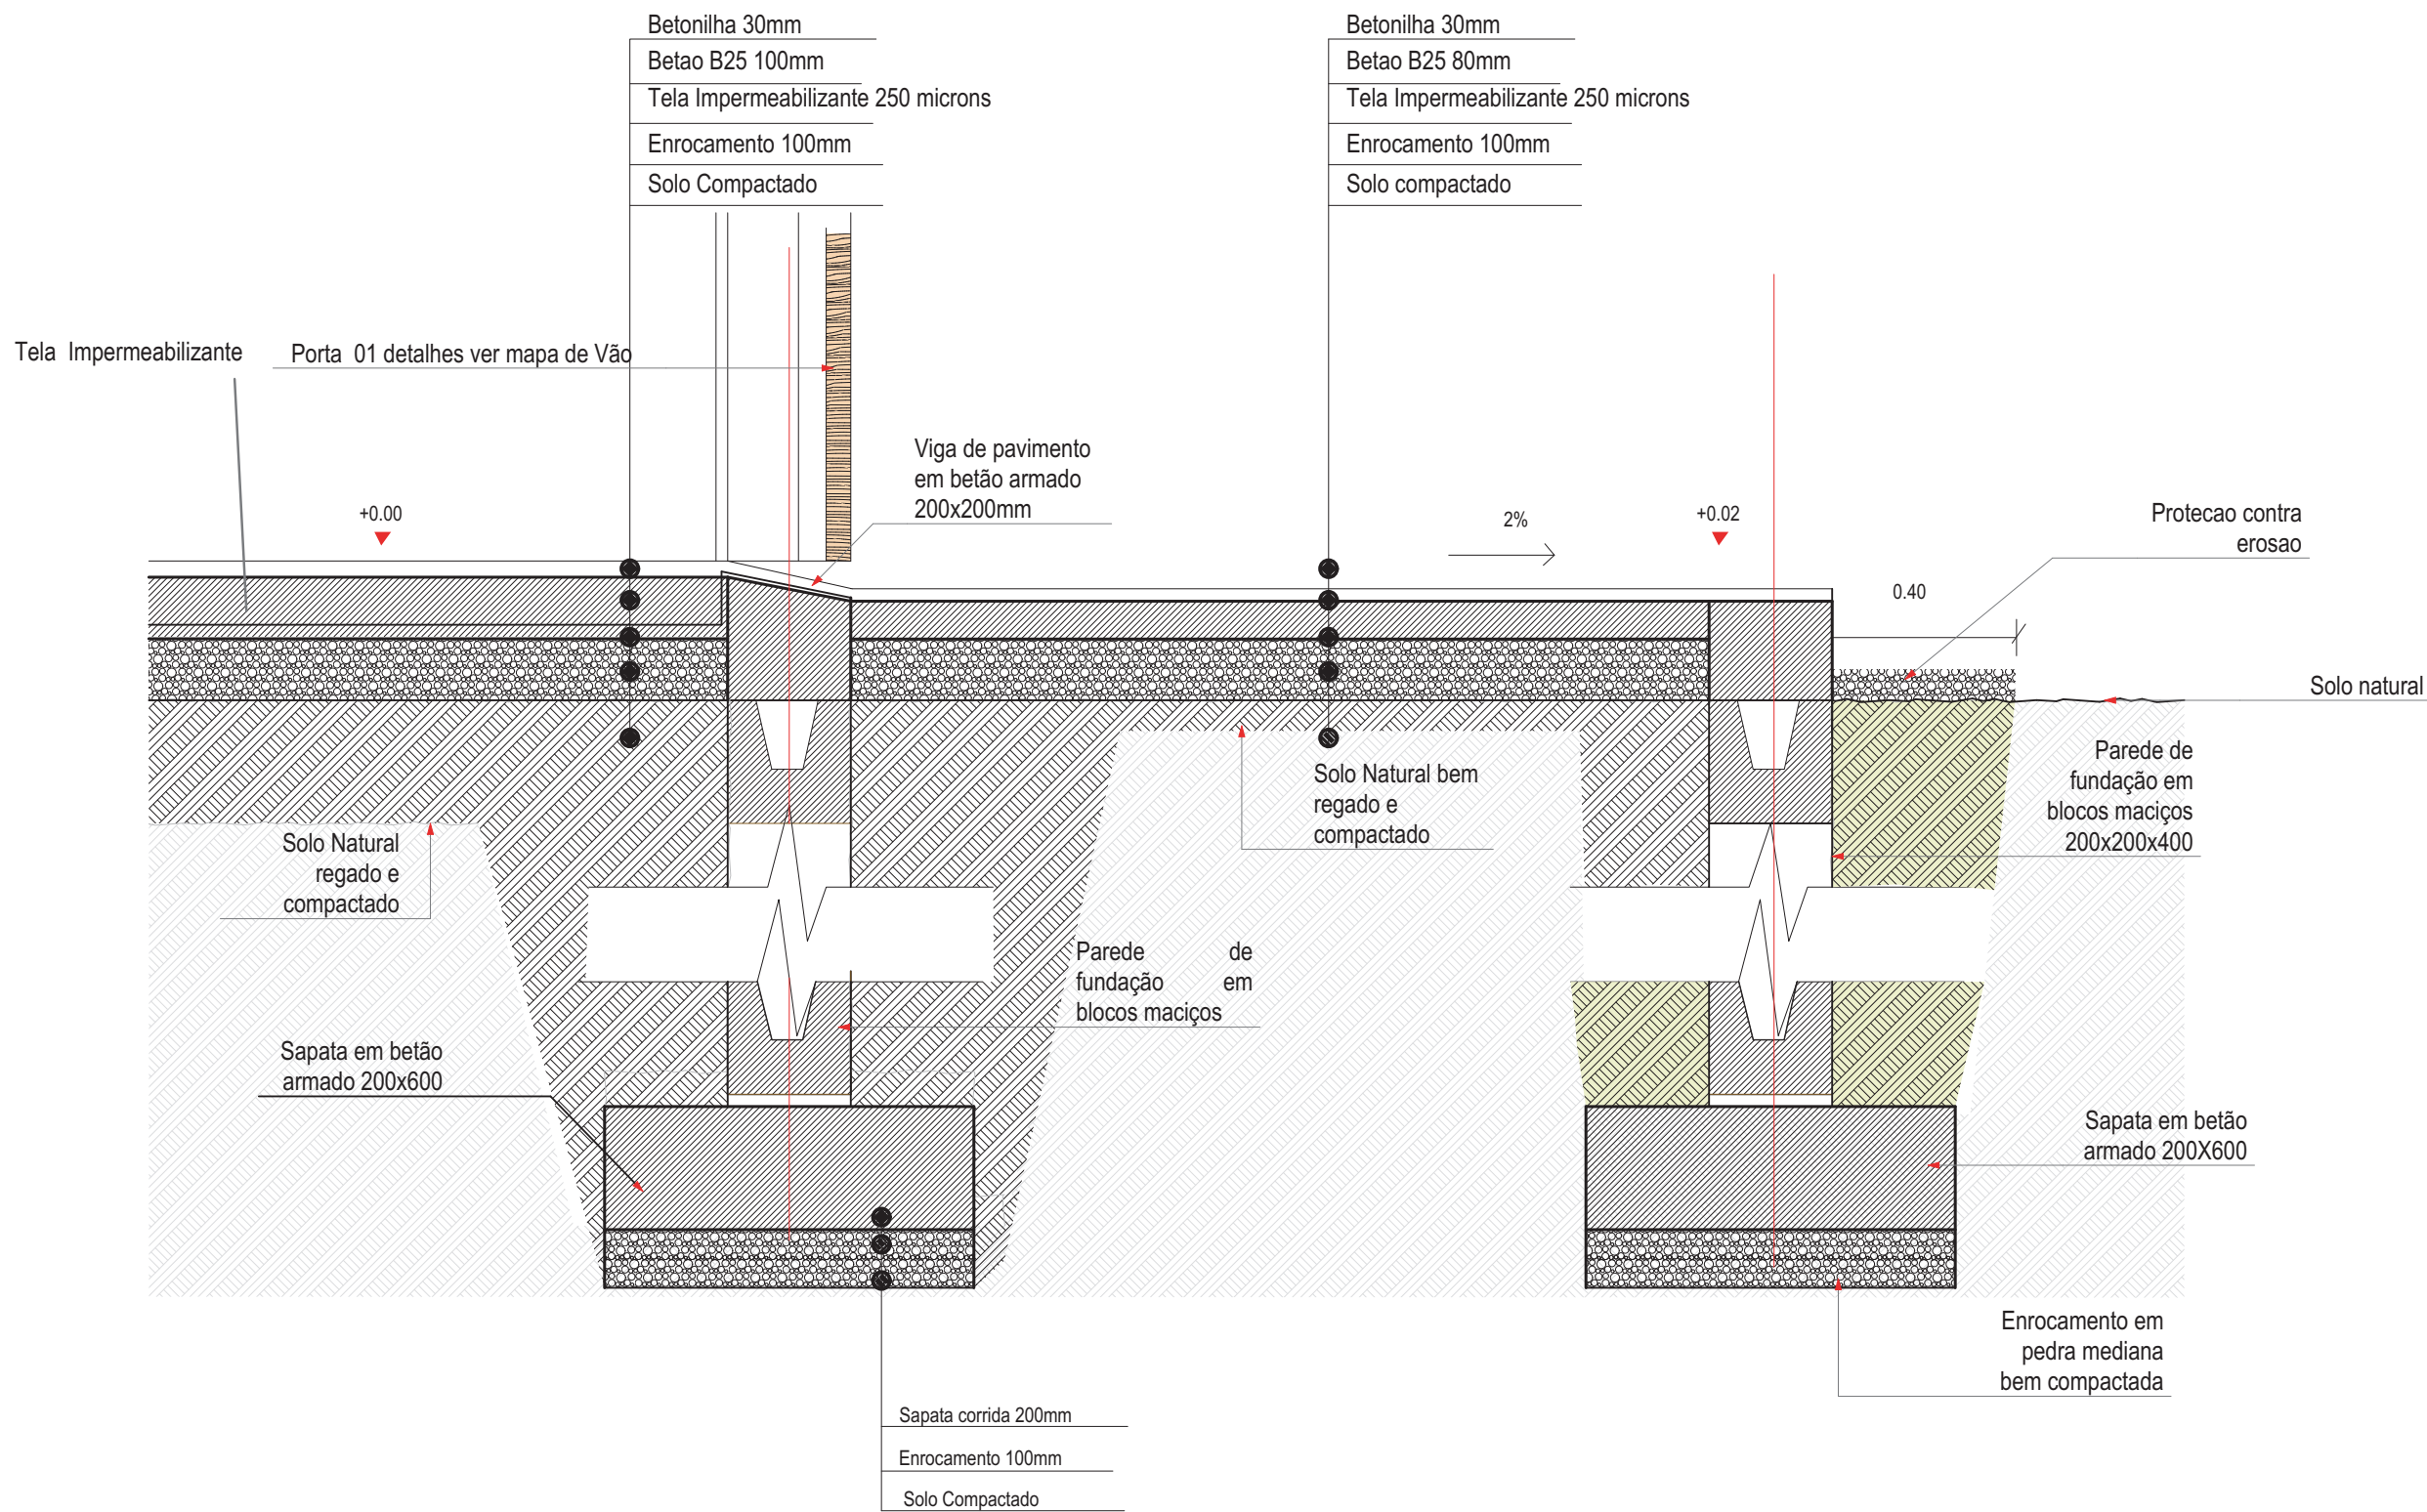


ESCALA 1:10

		PROJECT TITLE : PROJECTO DE EXECUÇÃO PARA REABILITAÇÃO DO SERVIÇOS DISTRITAIS DE PLANEAMENTO E INFRAESTRUTURAS (SDPI) E CONSERVATORIA DOS REGISTOS DE MACOMIA - LOCATION 03 - PROVINCIA DE CABO DELGADO	DRAWN BY : CFRP	DATE : 13 / 09 /21	DRAWING TITLE : PORMENORES DE FUNDAÇÕES DA VARANDA DETALHES E PORMENORES	Sheet No. 26/34
Rev. Description		PROJECT PHASE:	APPROVED BY :	SCALE : 1:1		Rev.
00 FOR APPROVAL		PROJECTO DE EXECUÇÃO	SUBJECT: DETALHES E PORMENORES		No. DWG : ARCHITECTURE-CFRP-A.03.11	00 (A3)


PORMENORES DE FUNDAÇÕES DO BEIRADO

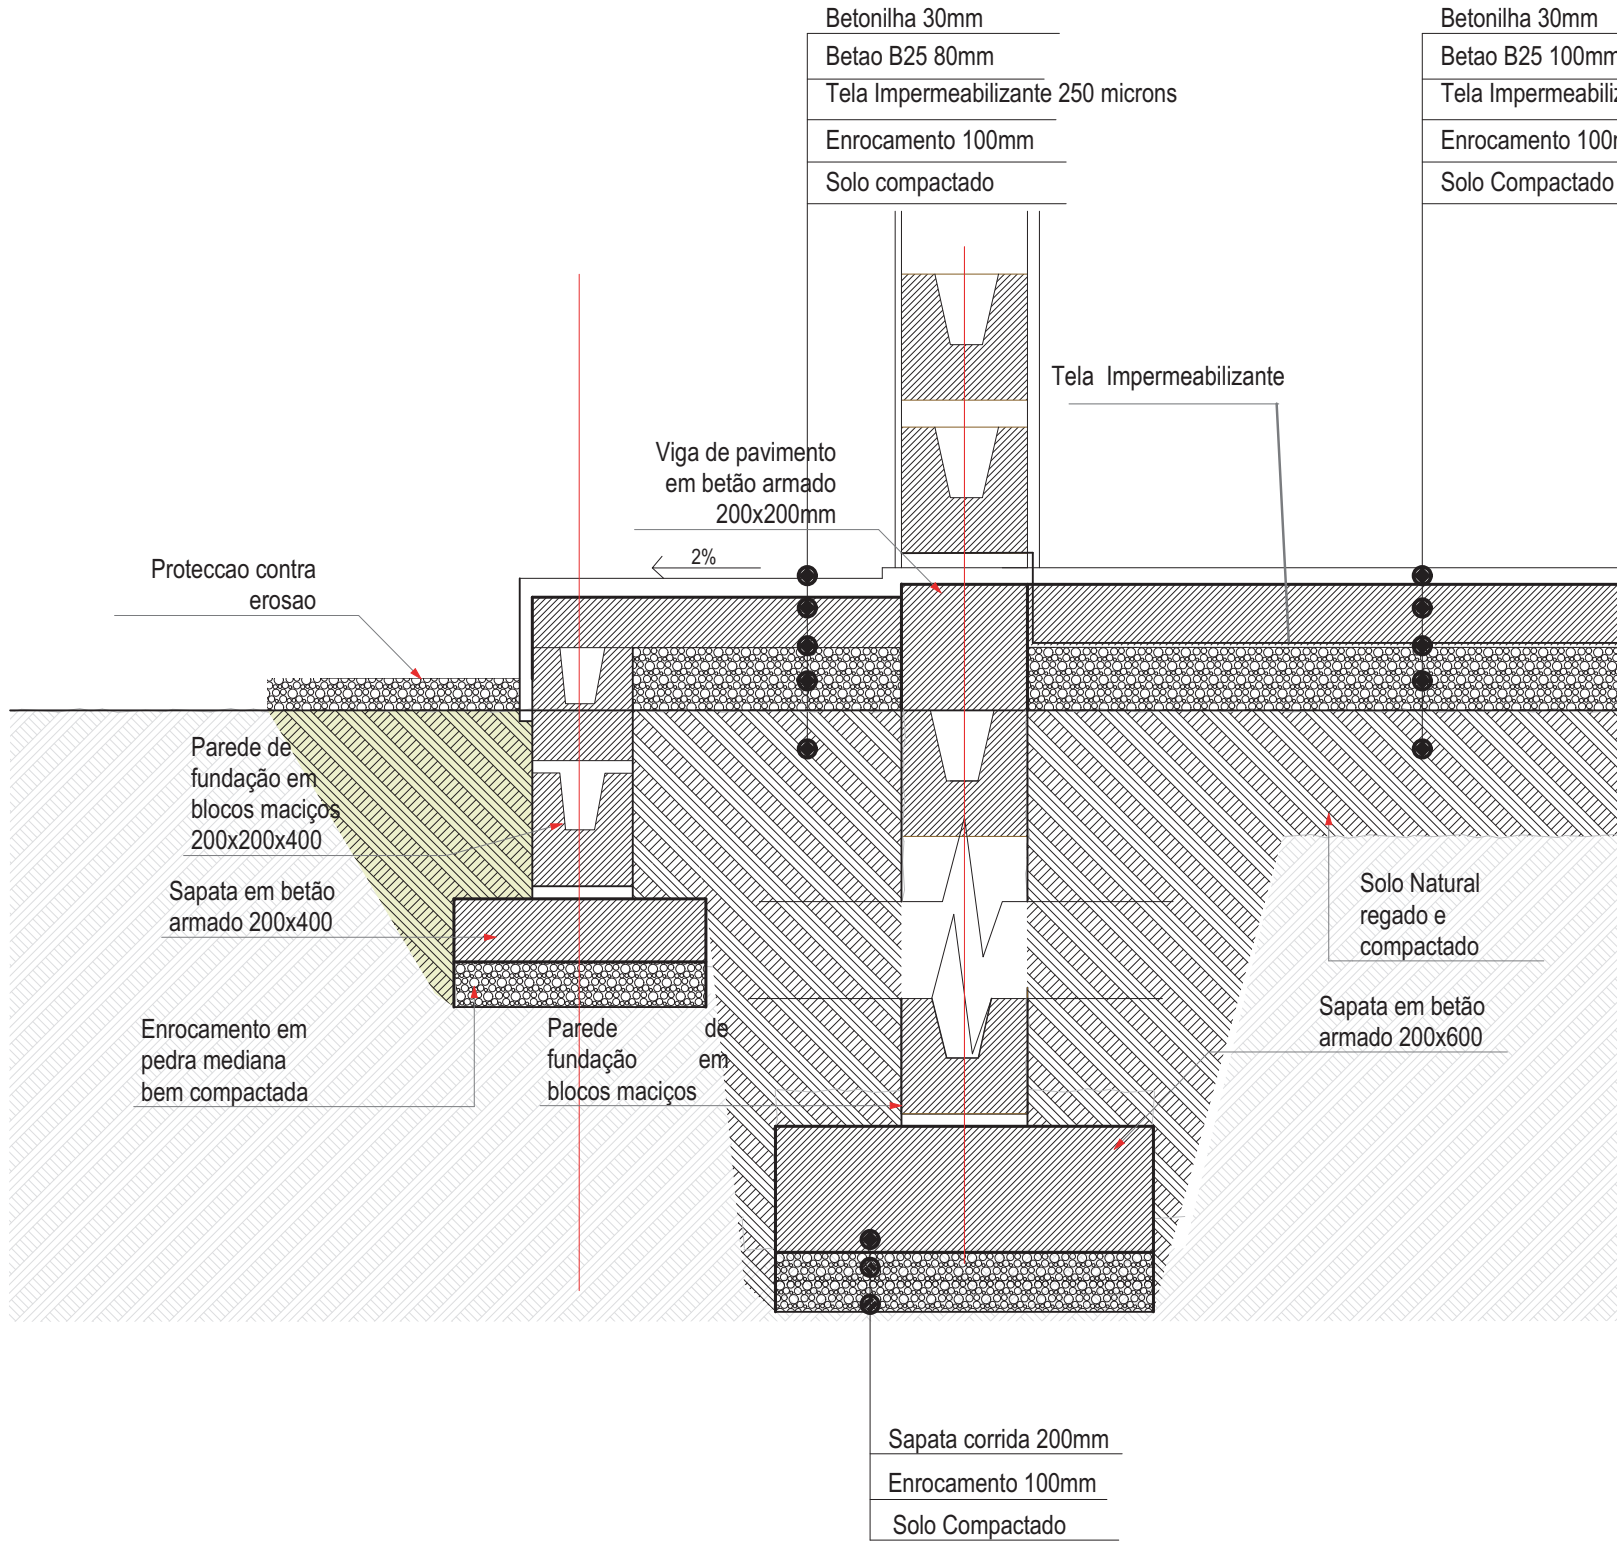


ESCALA 1:10

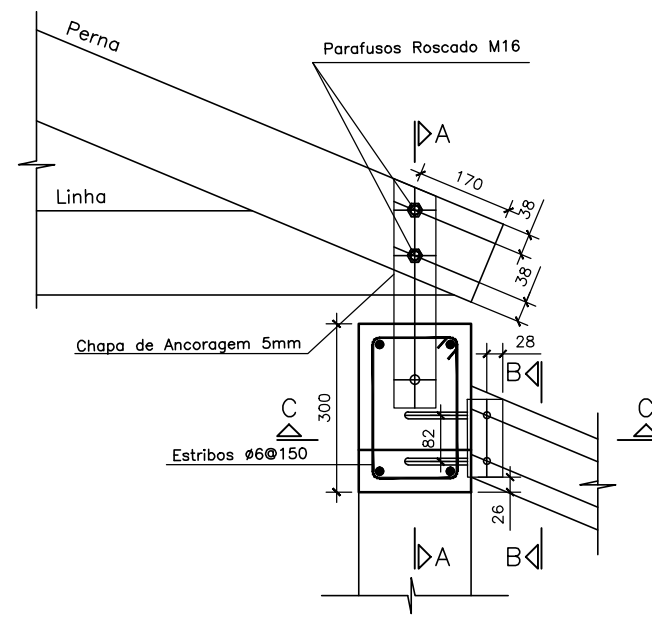


D1-LIGACAO ASNA A VIGA

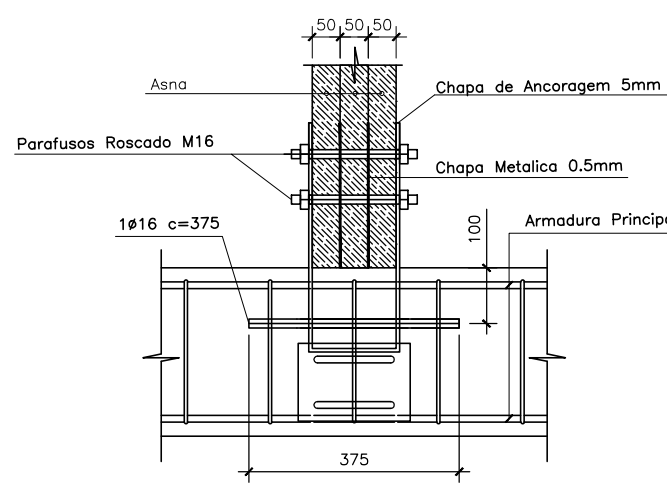


D1-CORTE A-A

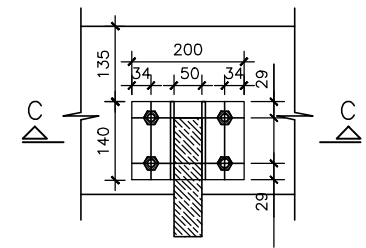


D1-CORTE B-B

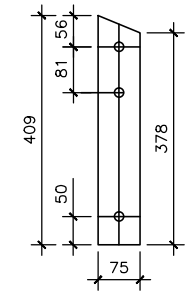

D1-Chapa de Acoragem 5mm

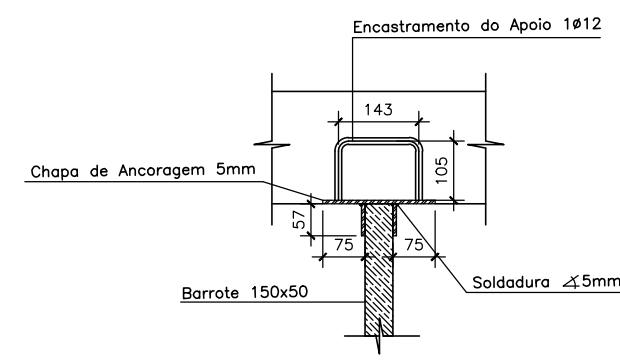


D1-CORTE C-C

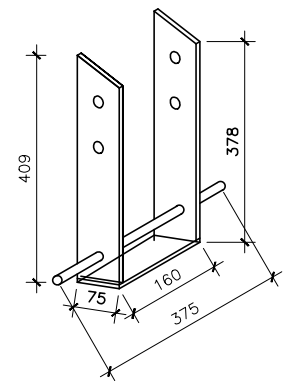


Chapa de Ancoragem 3D

Esc 1:12.5


PORMENOR DE LIGACAO - D2

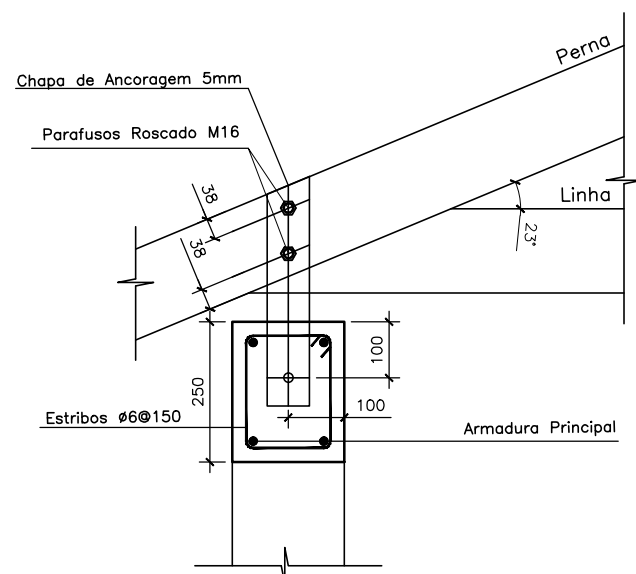

D2-LIGACAO ASNA A VIGA

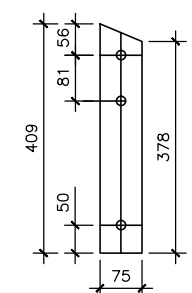


D1-Chapa de Acoragem 5mm

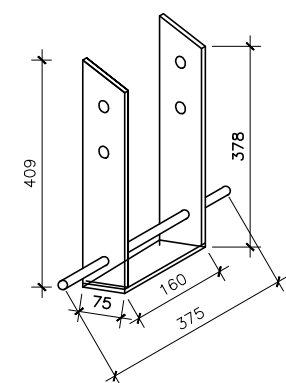


Chapa de Ancoragem 3D

Esc 1:12.5


PORMENOR DE LIGACAO - D1

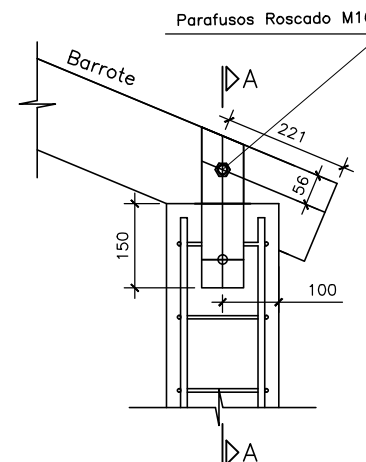


D4-LIGACAO BARROTE PILAR

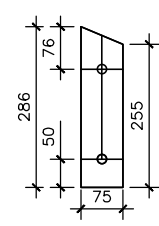


D4-Chapa de Apoio 50mm

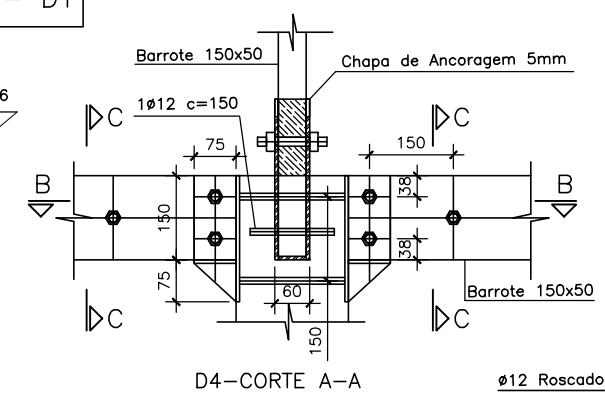

D4-CORTE A-A

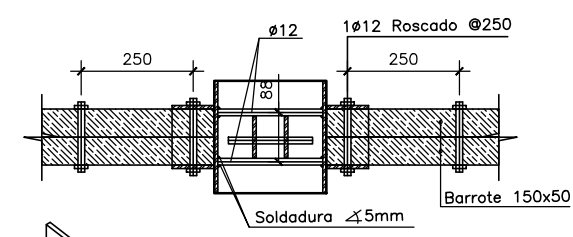


D4-CORTE B-B

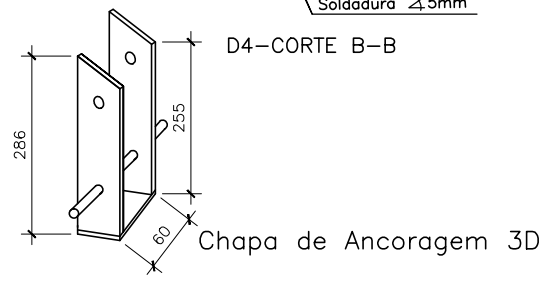


Chapa de Ancoragem 3D


Esc 1:12.5

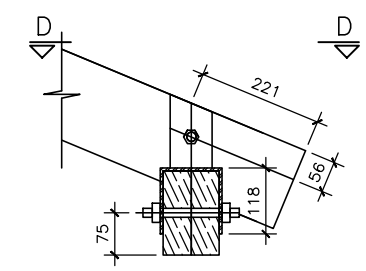


D3-LIGACAO BARROTE VIGA EM MADEIRA

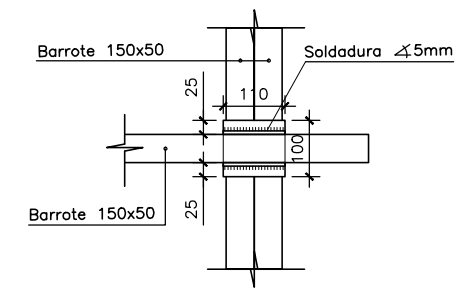


D4-CORTE D-D

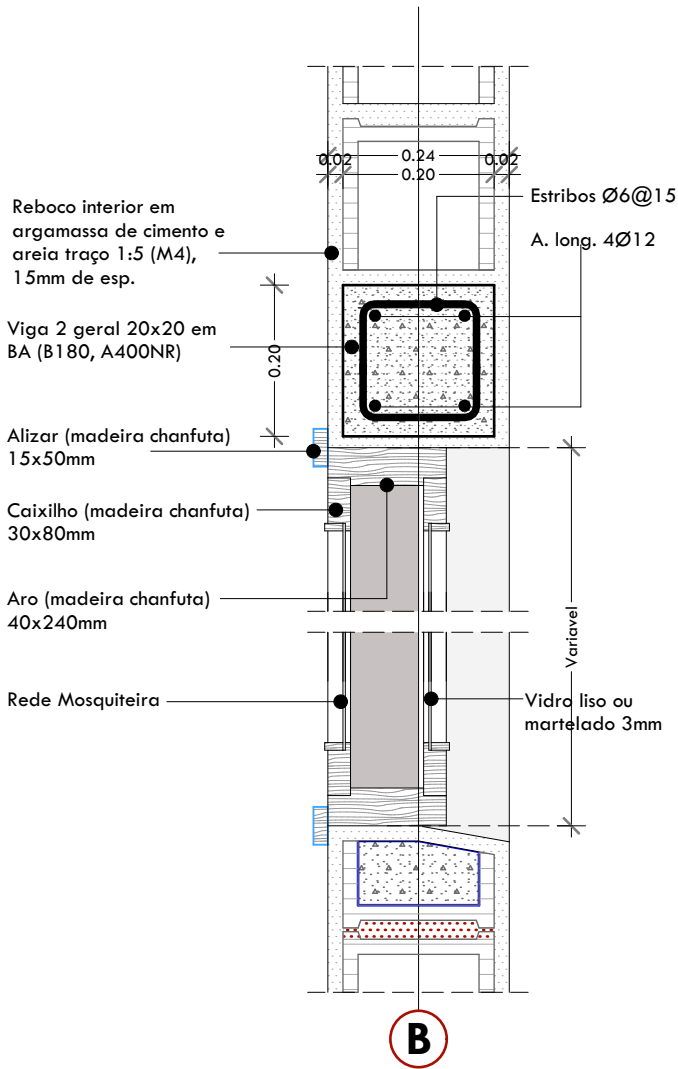

N.B: Este pormenor deve ser usado como referencia para todas portas interiores

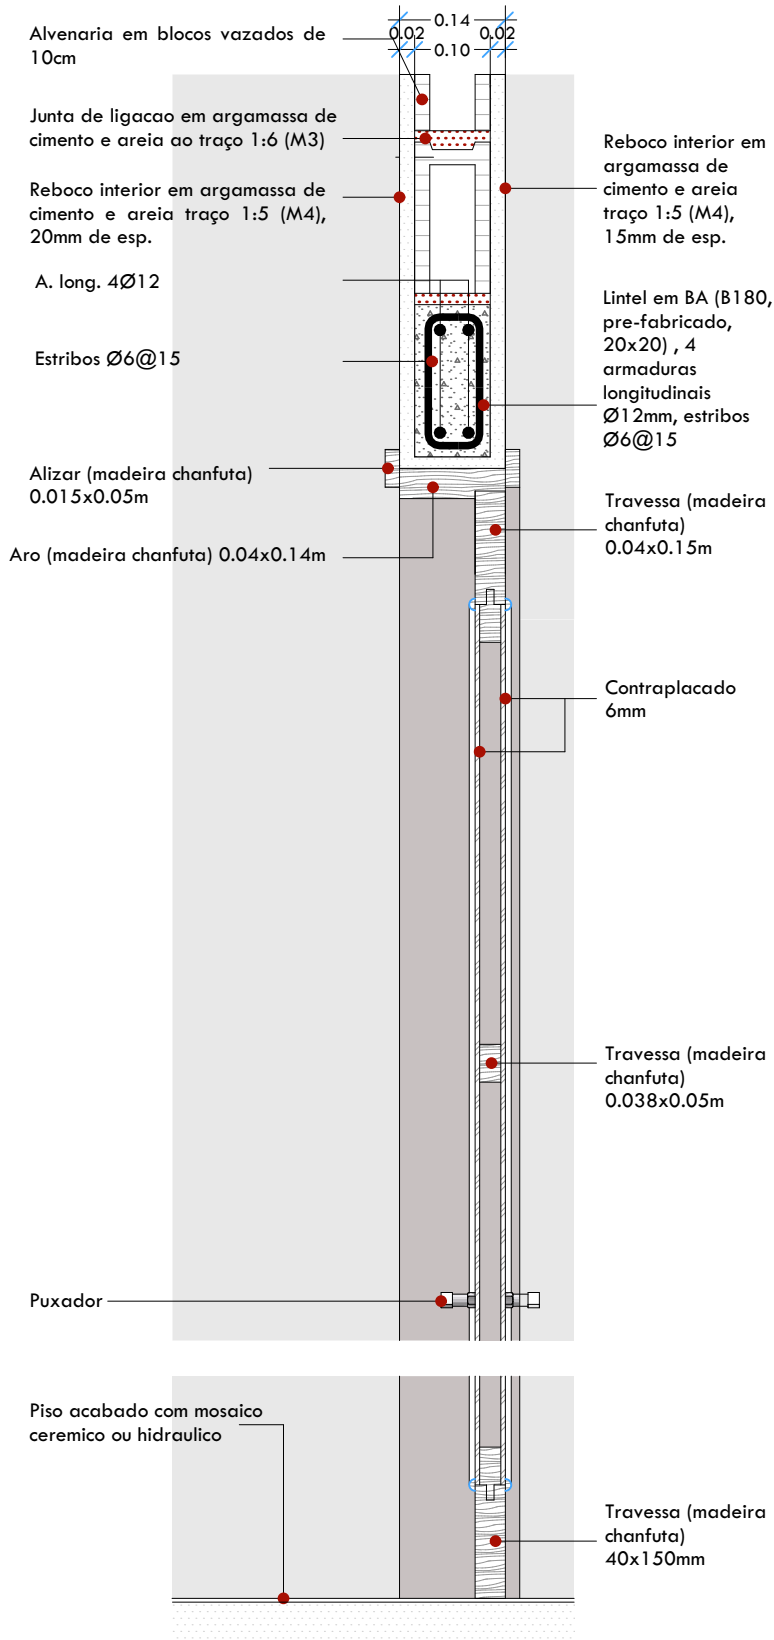

N.B: Este pormenor deve ser usado como referencia para todas portas interiores

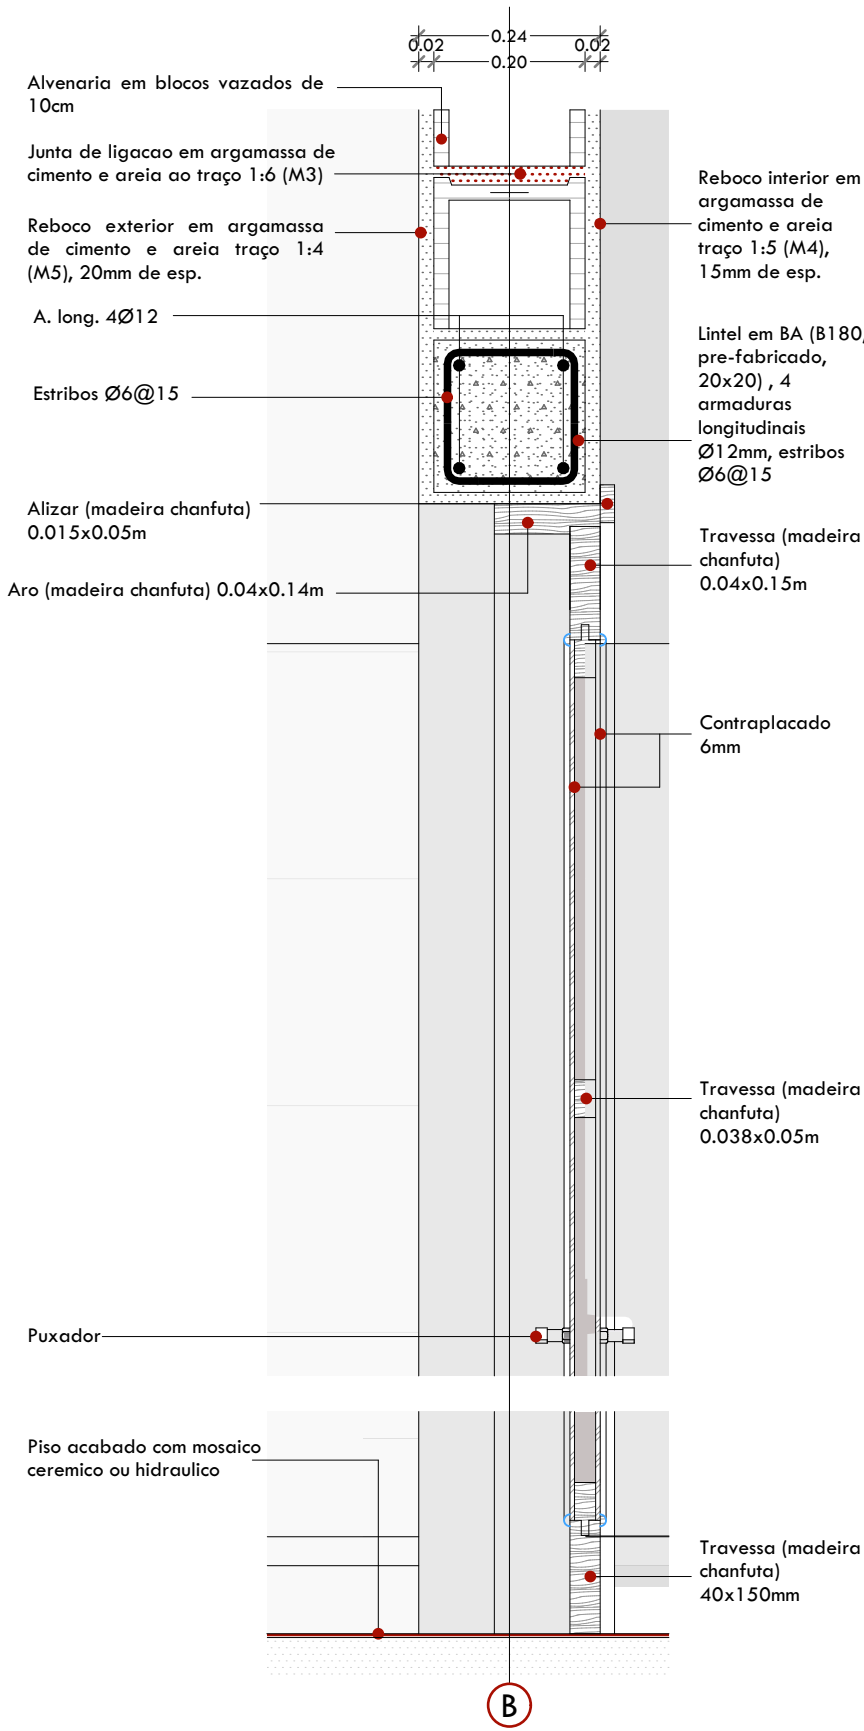

N.B: Este pormenor deve ser usado como referencia para todas portas interiores

		PROJECT TITLE : PROJECTO DE EXECUÇÃO PARA REABILITAÇÃO DO SERVIÇOS DISTRITAIS DE PLANEAMENTO E INFRAESTRUTURAS (SDPI) E CONSERVATÓRIA DOS REGISTOS DE MACOMIA - LOCATION 03 - PROVINCIA DE CABO DELGADO		DRAWN BY : CFRP	DATE : 13 / 09 / 21	DRAWING TITLE : PORMENORES DE PORTAS E JANELAS DETALHES E PORMENORES		Sheet No. 29/34
Rev. Description		PROJECT PHASE:		APPROVED BY :		No. DWG :		Rev.
00 FOR APPROVAL		PROJECTO DE EXECUÇÃO		SUBJECT:		ARCHITECTURE-CFRP-A.03.14		00
								(A3)

Porta

Unidades: 35 unidades
Portas 90/2.10:1 unidades
Portas 80/2.10: 6 unidades
Portas 75/2.10: 1 unidades



Localizacao:
- Todas portas do interior e a da entrada da cozinha

Acessorios:
Tranqueta: cromado (2 unidade)
Fechadura: de embutir na folha e batente cromado
Batente: fixo ao pavimento
Dobradicas: cromado
Macaneta: cromado


Acabamentos:
A porta vai ser acabada as demaos necessarias (minino 3 demaos) a tinta esmalte;
A madeira devera ser antes bem lixada podendo no entanto receber um vernizamento;
Os caixilhos deverao receber apenas chapas de contraplacado 6mm

Descricao:
Porta de abrir em madeira chanfuta: podendo estar munido de ventilador em inox











Dimensao:	Peitoril	Aro/vao (BxH)		Folhas de abrir(bxh)	
	0.00m	B	H	b	h
		1.00m	2.20m /2.30m	0.84m	2.07m
		0.90m	2.20m /2.30m	0.84m	2.07m
		0.80m	2.20m /2.30m	0.74m	2.07m

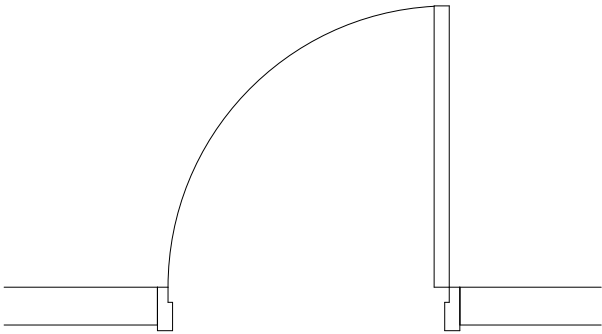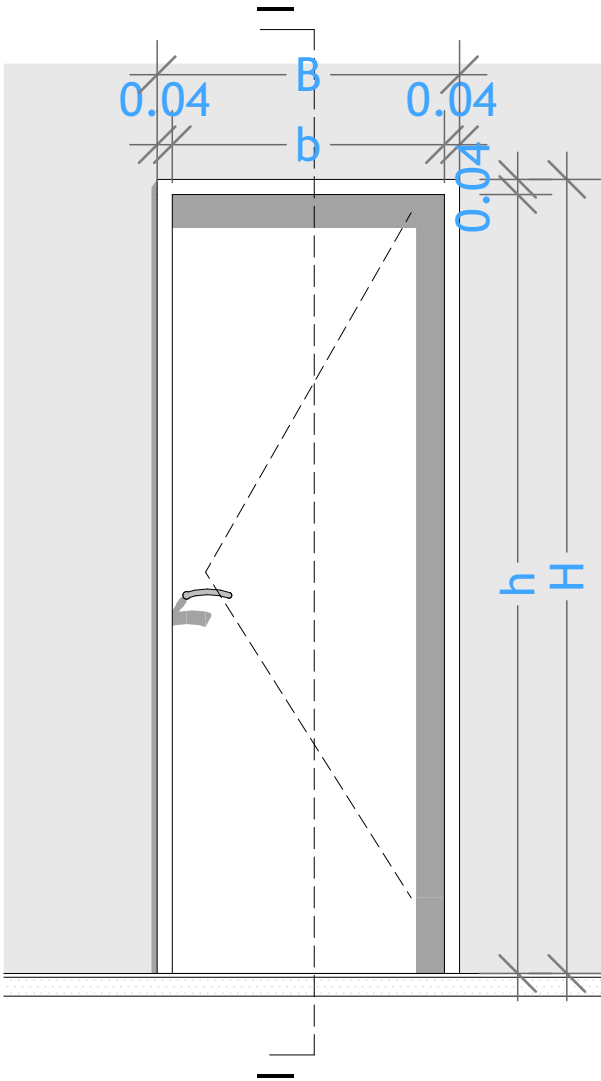

TODOS PILARES
QUADRADOS

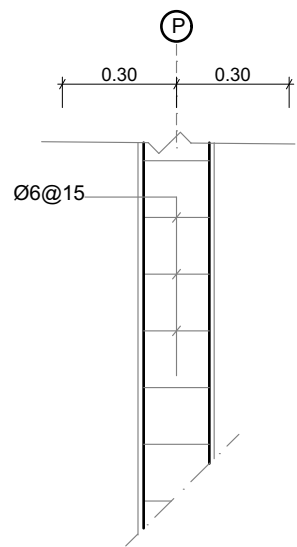


TODOS PILARES
CIRCULARES

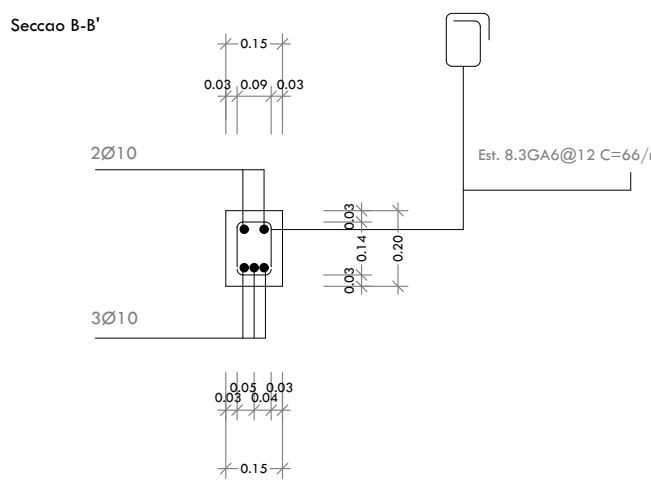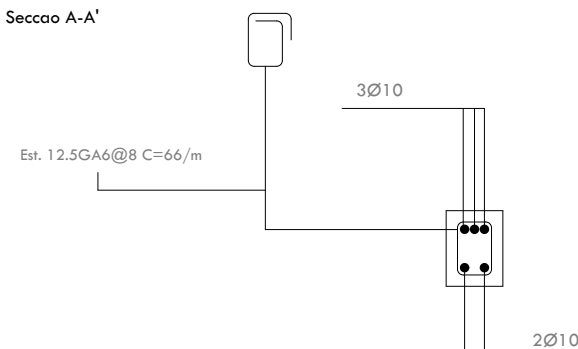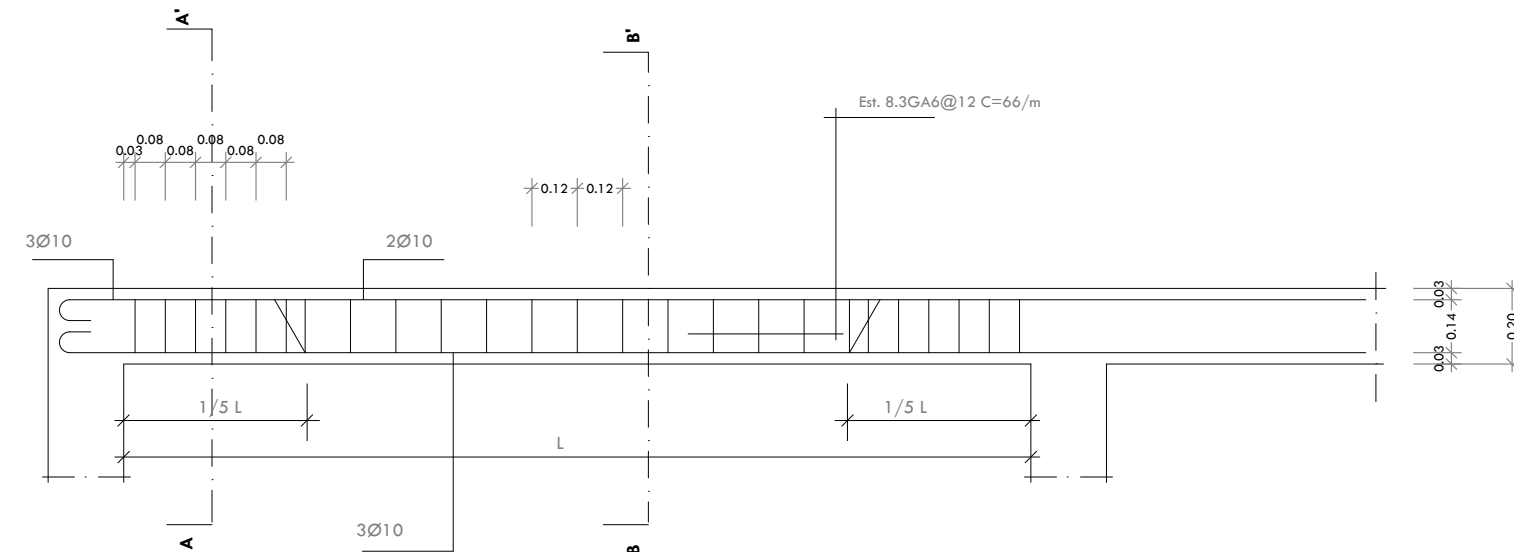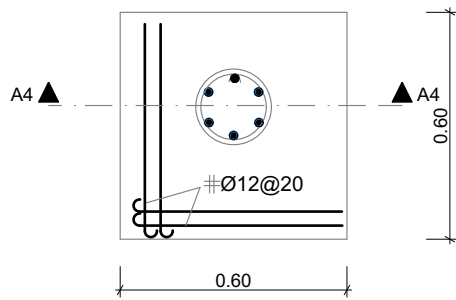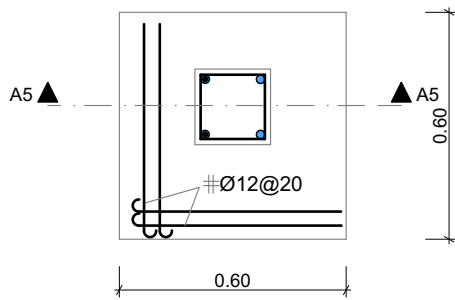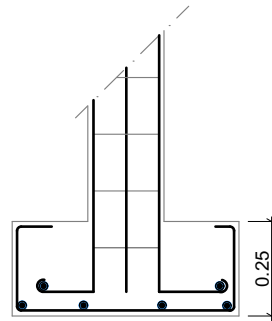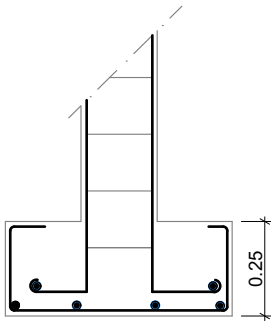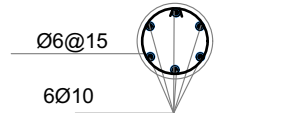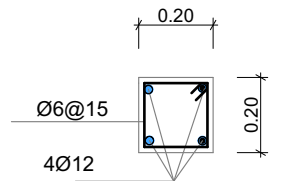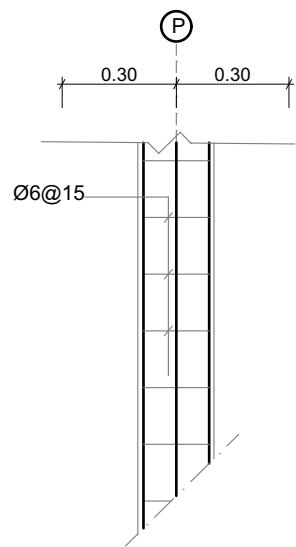


		PROJECT TITLE : PROJECTO DE EXECUÇÃO PARA REABILITAÇÃO DO SERVIÇOS DISTRITAIS DE PLANEAMENTO E INFRAESTRUTURAS (SDPI) E CONSERVATÓRIA DOS REGISTOS DE MACOMIA - LOCATION 03 - PROVINCIA DE CABO DELGADO	DRAWN BY : GJPSM	DATE : 13 / 09 / 21	DRAWING TITLE : DETALHES DOS PILARES E VIGA DE COROMENTO DETALHES E PORMENORES	Sheet No. 31/34
Rev. Description		PROJECT PHASE:	APPROVED BY :	SCALE : 1:20		Rev.
00 FOR APPROVAL		PROJECTO DE EXECUÇÃO	SUBJECT:	DETALHES E PORMENORES	No. DWG : STRUCTURE-GJPSM-A.03.16	00 (A3)

Alçado

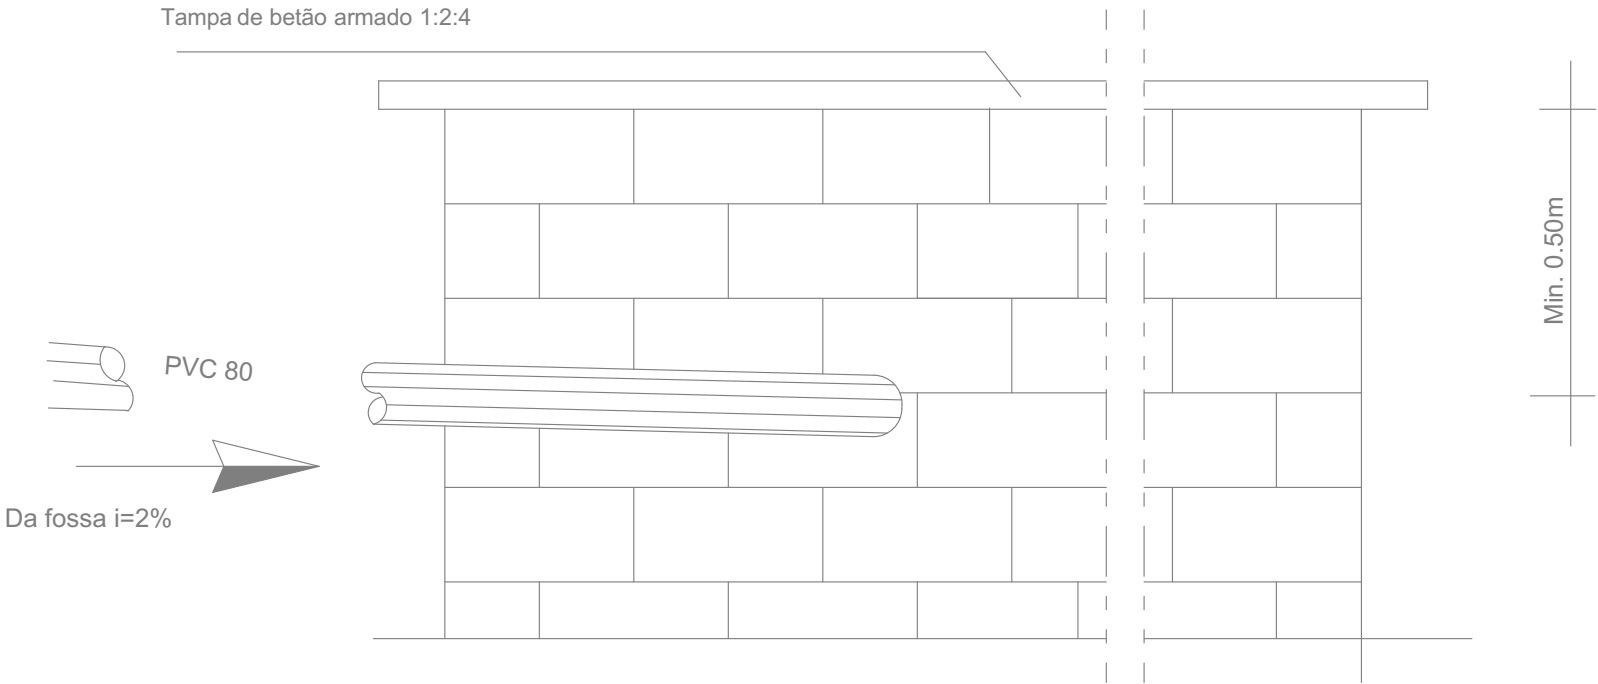

Corte

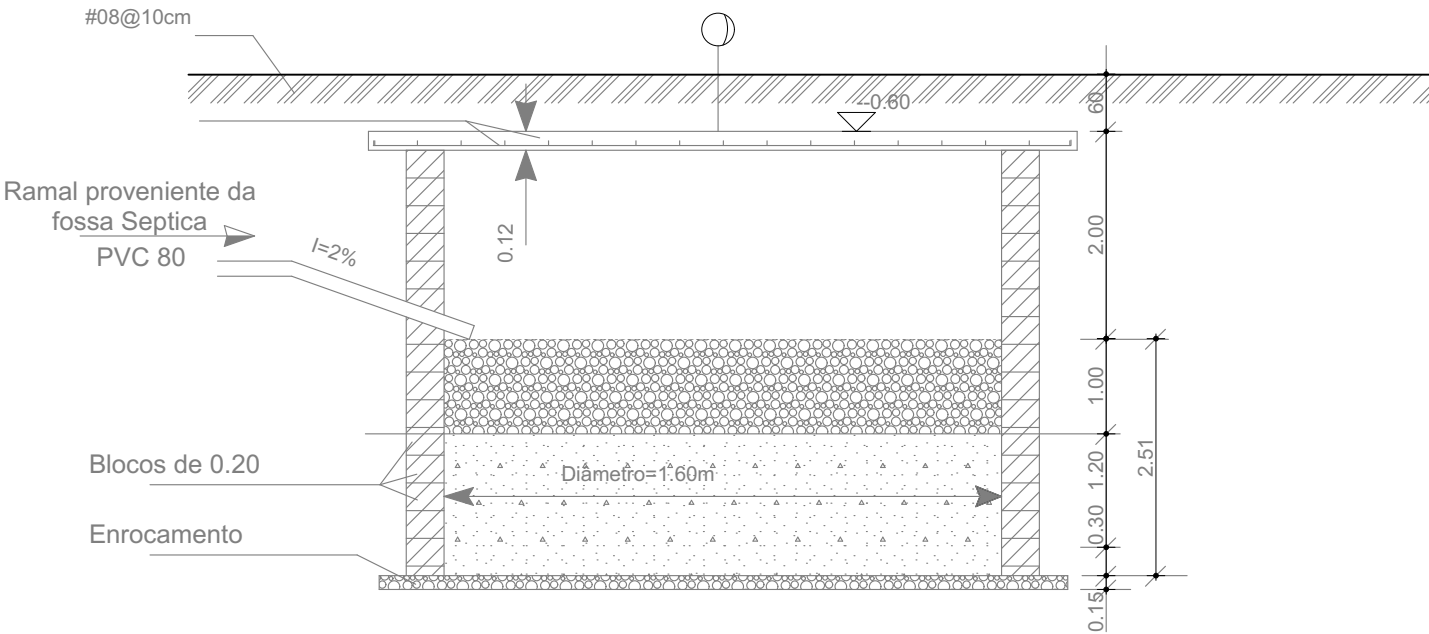


	PROJECT TITLE : PROJECTO DE EXECUÇÃO PARA REABILITAÇÃO DO SERVICOS DISTRITAIS DE PLANEAMENTO E INFRAESTRUTURAS (SDPI) E CONSERVATORIA DOS REGISTOS DE MACOMIA - LOCATION 03 - PROVINCIA DE CABO DELGADO	DRAWN BY : CFRP	DATE : 13 / 09 /21	DRAWING TITLE : PORMENORES DE DRENOS DETALHES E PORMENORES	Sheet No. 32/34
		APPROVED BY :	SCALE : 1:80		
Rev. 00	Description FOR APPROVAL	PROJECT PHASE: PROJECTO DE EXECUÇÃO	SUBJECT: DETALHES E PORMENORES	No. DWG : ARCHITECTURE-CFRP-A.03.17	Rev. 00 (A3)


PORMENORES DA CAIXA DE INSPECCAO Esc. 1/15

CAIXA	DIMENSOES							Observacoes
	A	B	C	D	E	F	G	
0.40X0.40	0.74	0.60	0.40	0.15	≤0.60	0.10	0.08	. Alvenaria de blocos vazados de 15cm macicados com betao simples ao traco 1:3:5
0.60X0.60	0.94	0.80	0.60	0.15	≤1.20	0.15	0.10	. Paredes interiores, fundo e leitos rebocados com argamassa ao traco 1:2 afagada a colher de pedreiro

TAMPAS	DIMENSOES			ARMADURAS	Betao simples ao traco 1:3:5
	c	l	e	Malha soldada	
0.40X0.40	0.58	0.58	0.08	Ø6@10	
0.60X0.60	0.78	0.78	0.10	Ø6@8	

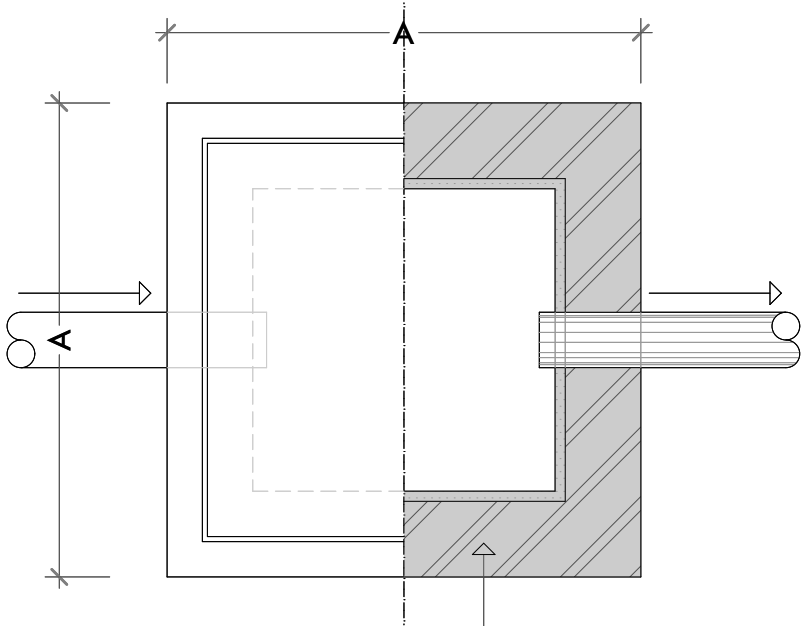


Alvenaria de blocos vazados de 15cm macicados com betao simples ao traco 1:3:5

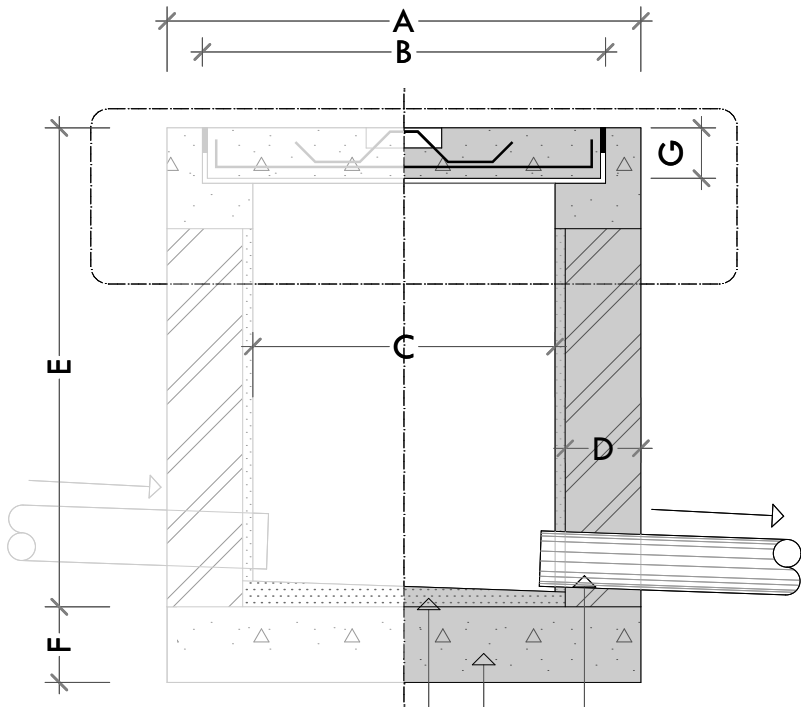

Tubo PVC-U (4Mpa) Ø110mm

Base em laje de betao simples ao traco 1:3:5

Betonilha em argamassa de cimento e areia ao traco 1:2

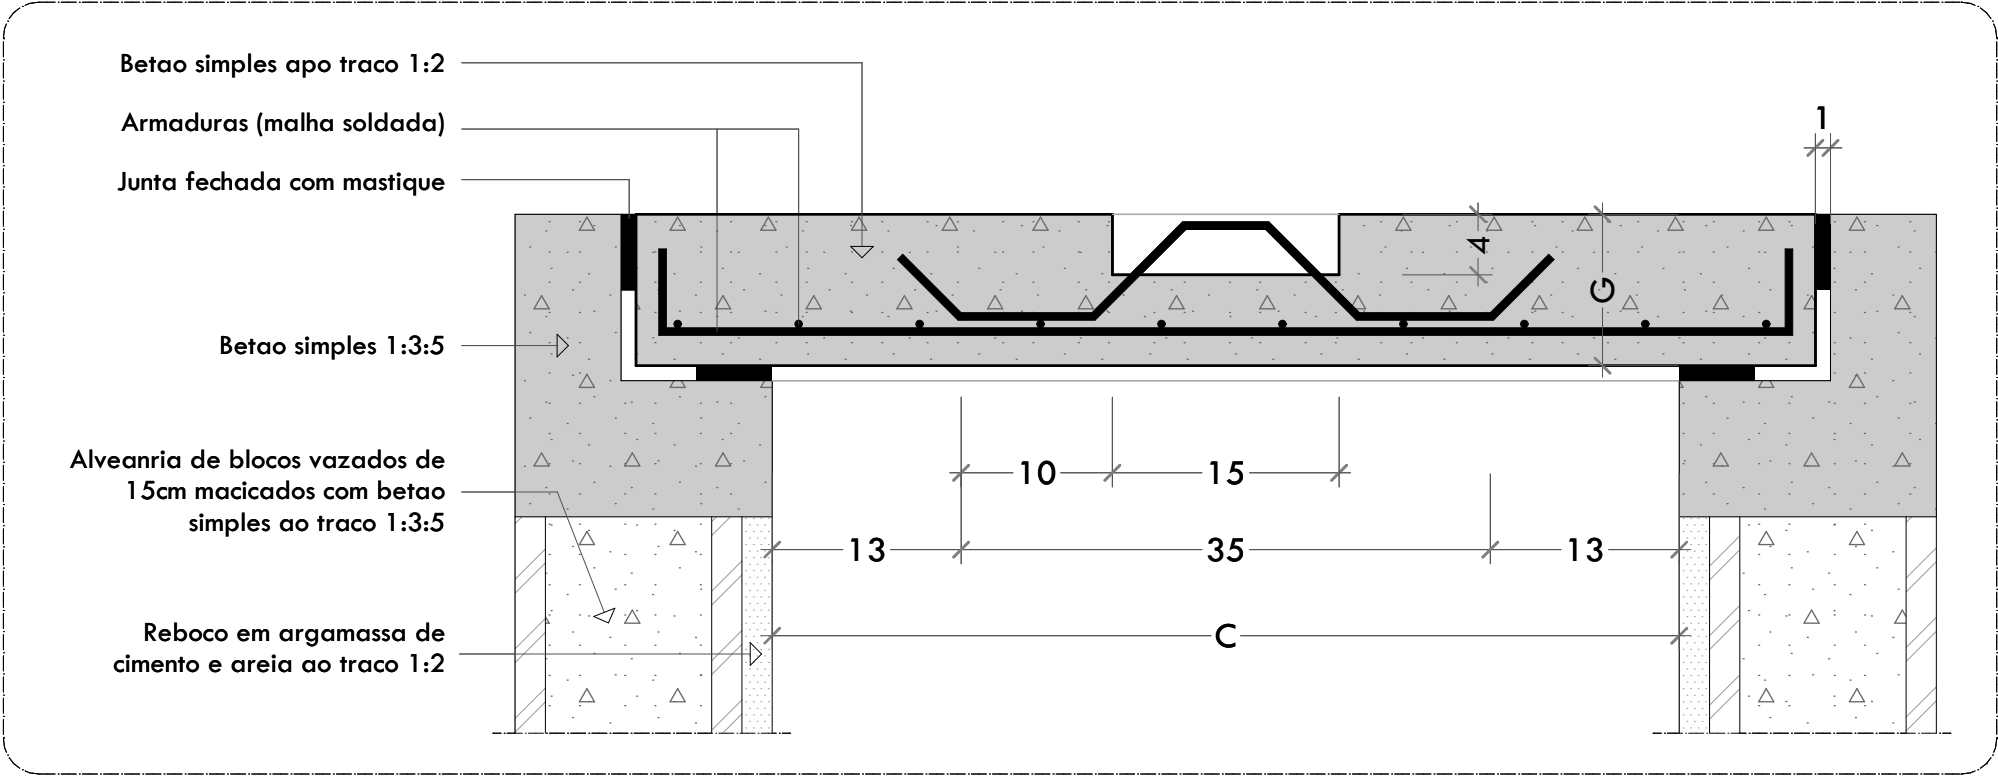

PORMENORES DA TAMPA Esc. 1/5


PORMENORES DA FOSSA SEPTICA

Esc. 1/25

TABELA DE DIMENSOES

CAPACIDADE		DIMENSOES																		
		Parciais												Totais						
Nº de Pessoas	Litros	A	B	C	D	E	F	G	H	I	J	L	M	N	O	P	Q	R	S	T
20	6000	2,10	1,25	1,50	1,20	0,30	1,50	1,10	1,50	0,60	0,15	0,10	0,50	0,30	0,10	5,00	1,80	1,75	0,85	0,70
25	7500	2,35	1,40	1,60	1,25	0,30	1,55	1,20	1,60	0,70	0,15	0,10	0,60	0,30	0,12	5,50	1,90	1,82	0,97	0,82
30	9000	2,70	1,40	1,70	1,30	0,30	1,60	1,25	1,80	0,70	0,15	0,12	0,60	0,40	0,12	7,00	2,30	2,72	0,87	0,92
50	15000	3,50	1,50	2,00	1,50	0,50	1,80	1,40	1,80	0,80	0,15	0,15	0,60	0,40	0,12	7,00	2,30	2,72	1,07	0,95

CORTE AA

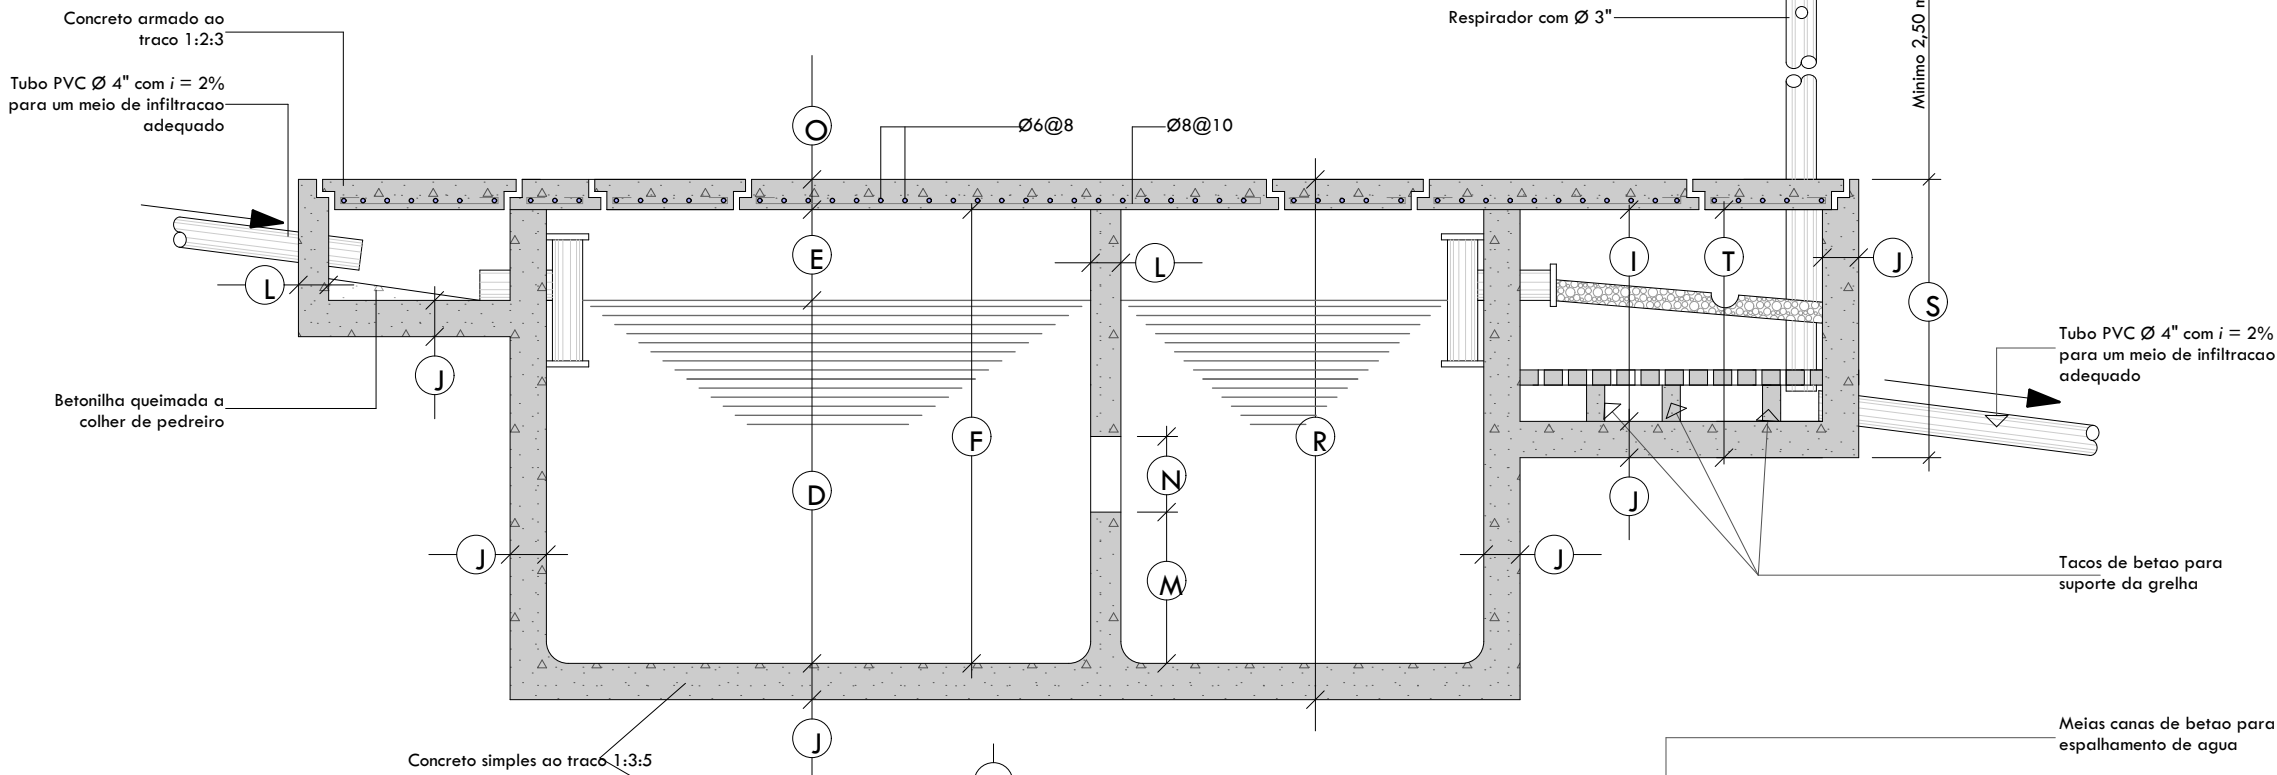

PLANTA

