




Planta de Implantação Lote 30*15
Escala 1:150

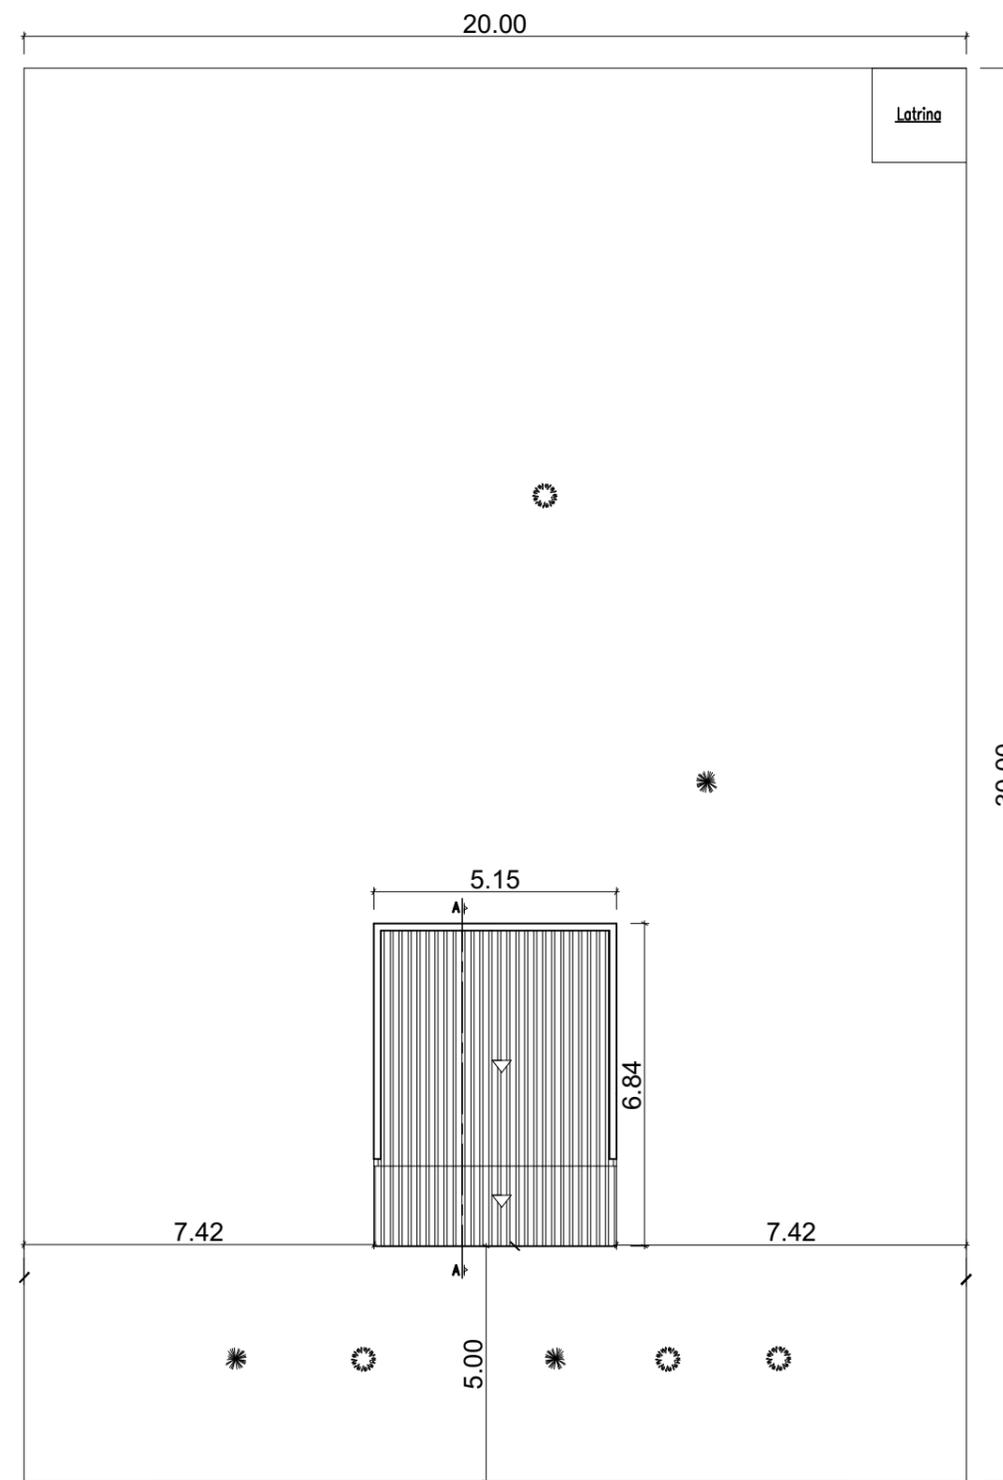


Planta de Implantação Lote 30*20
Escala 1:150

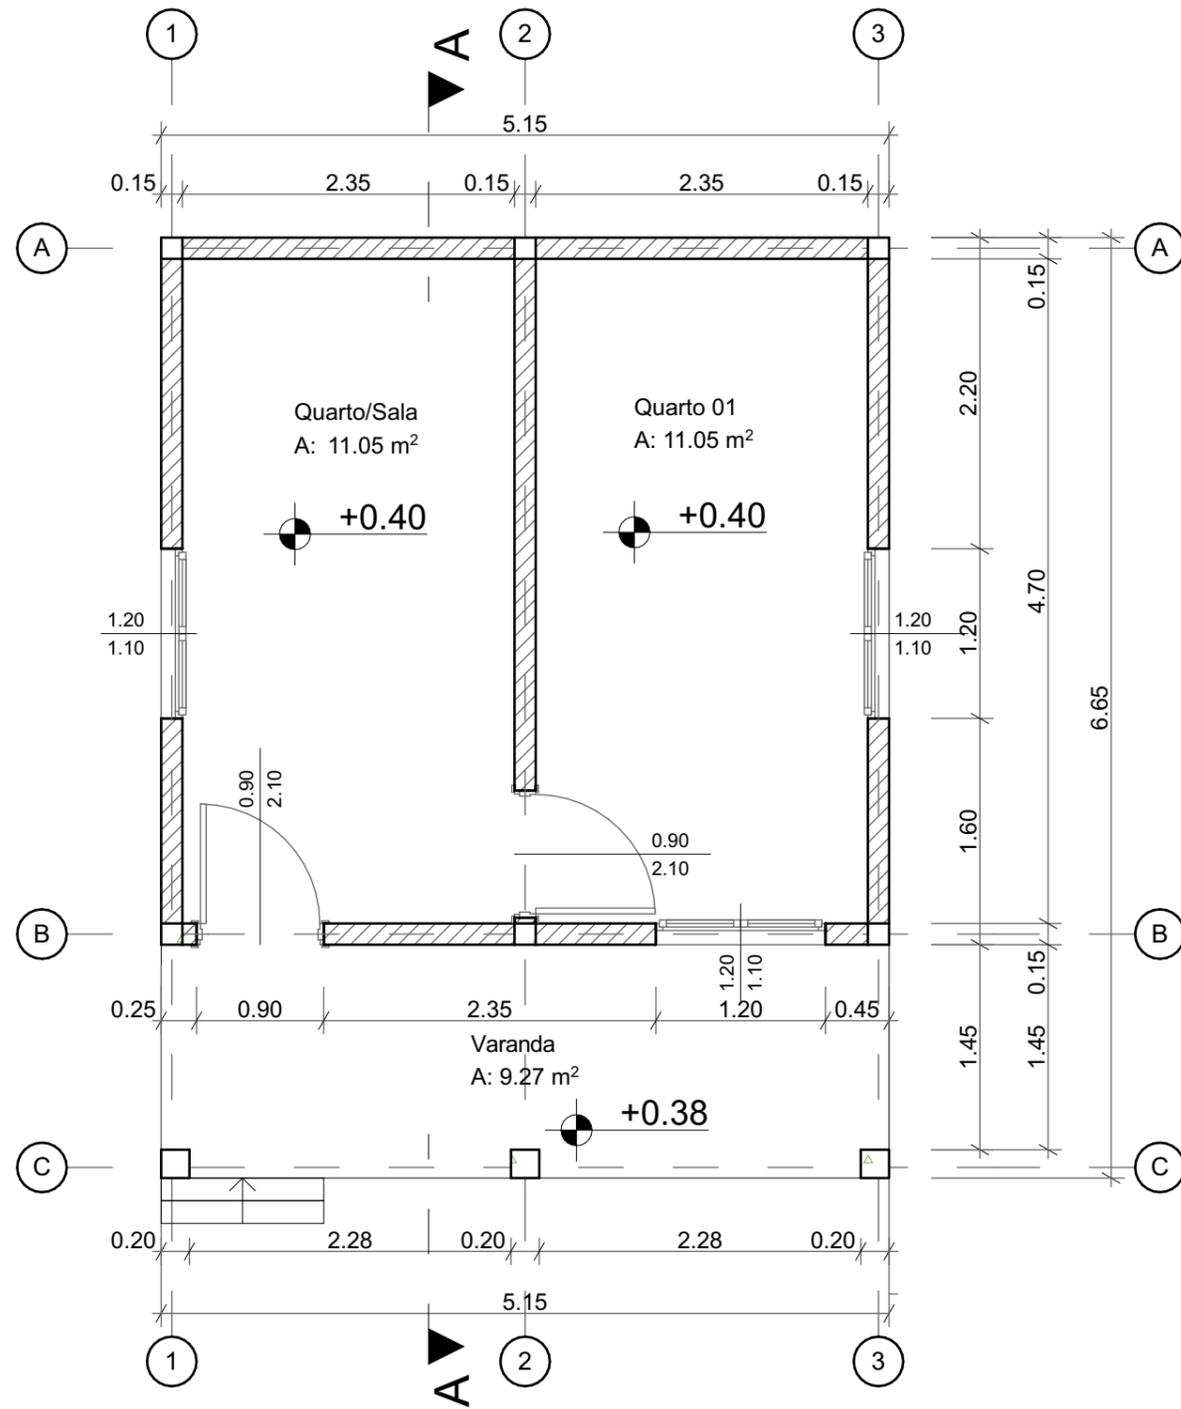


Planta Cotada
Escala 1:50

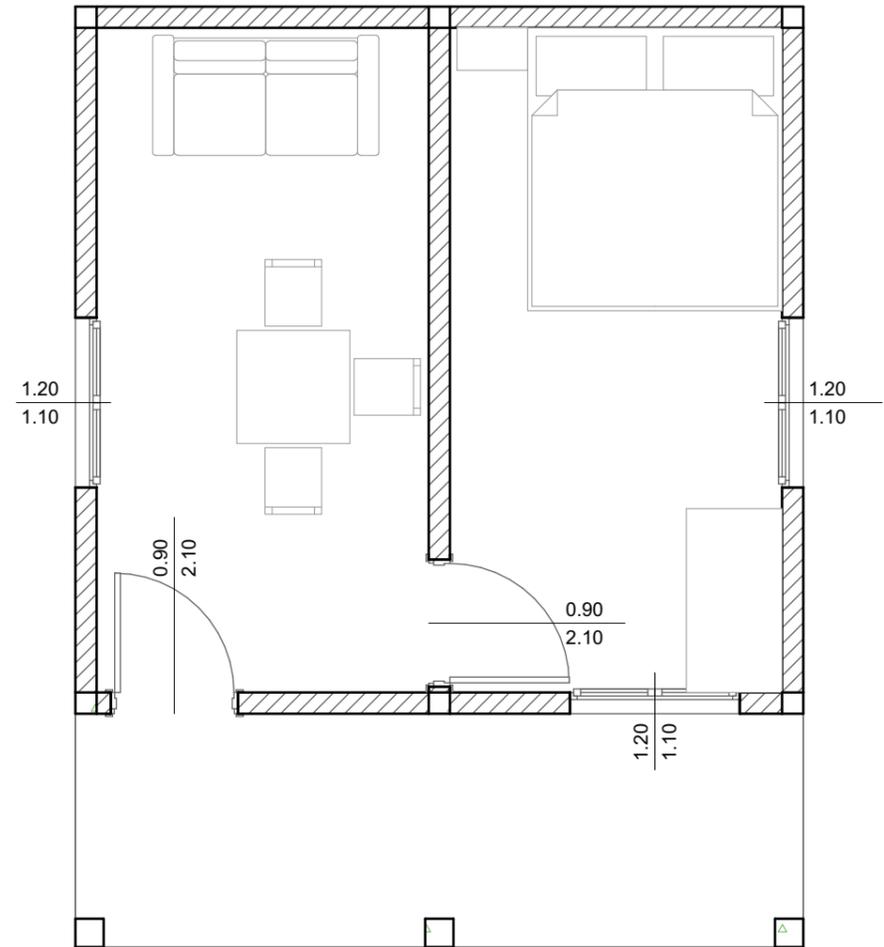


Planta Mobilada
Escala 1:50

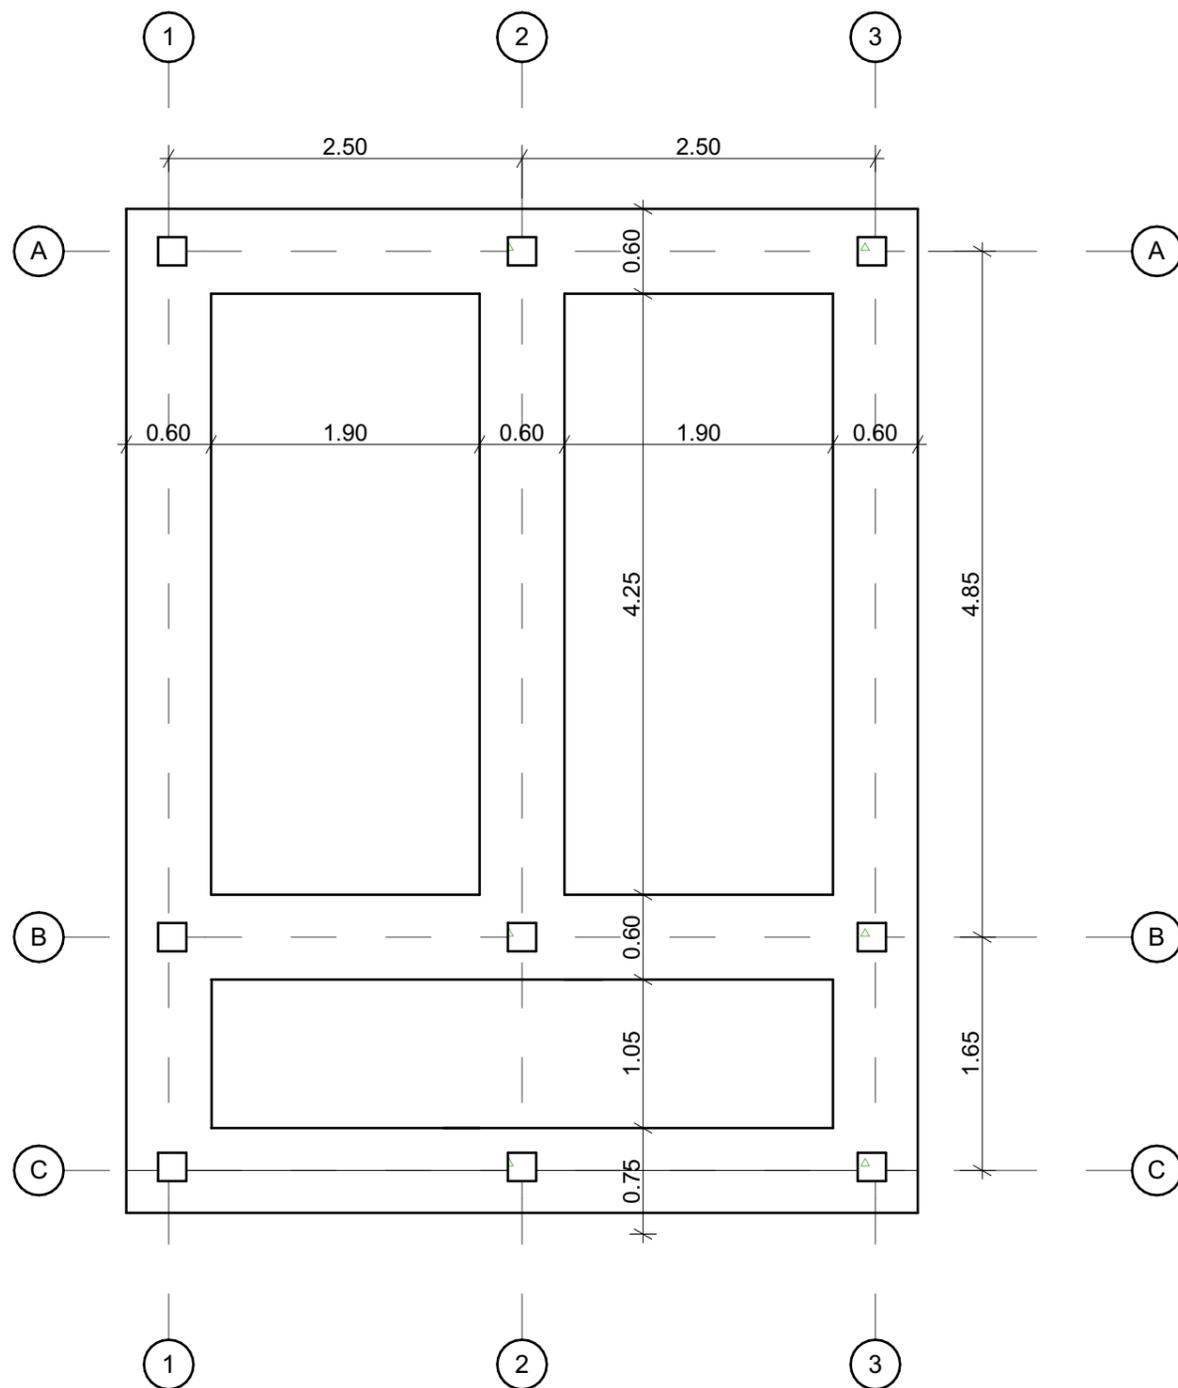


Planta de Fundações
Escala 1:50

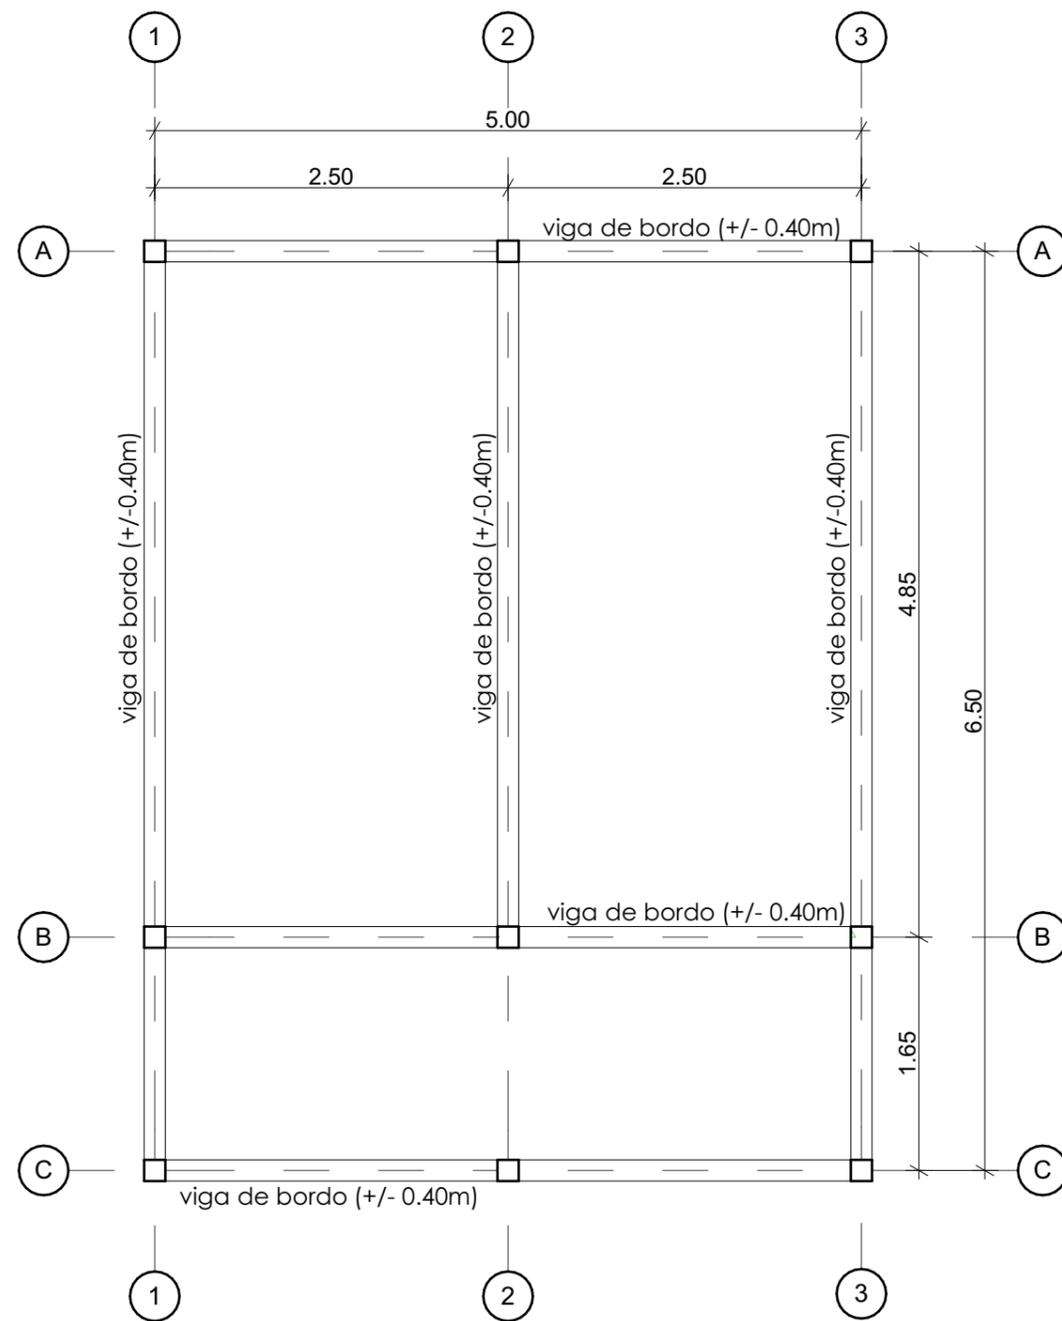

Planta de viga de pavimento/bordo
Escala 1:50

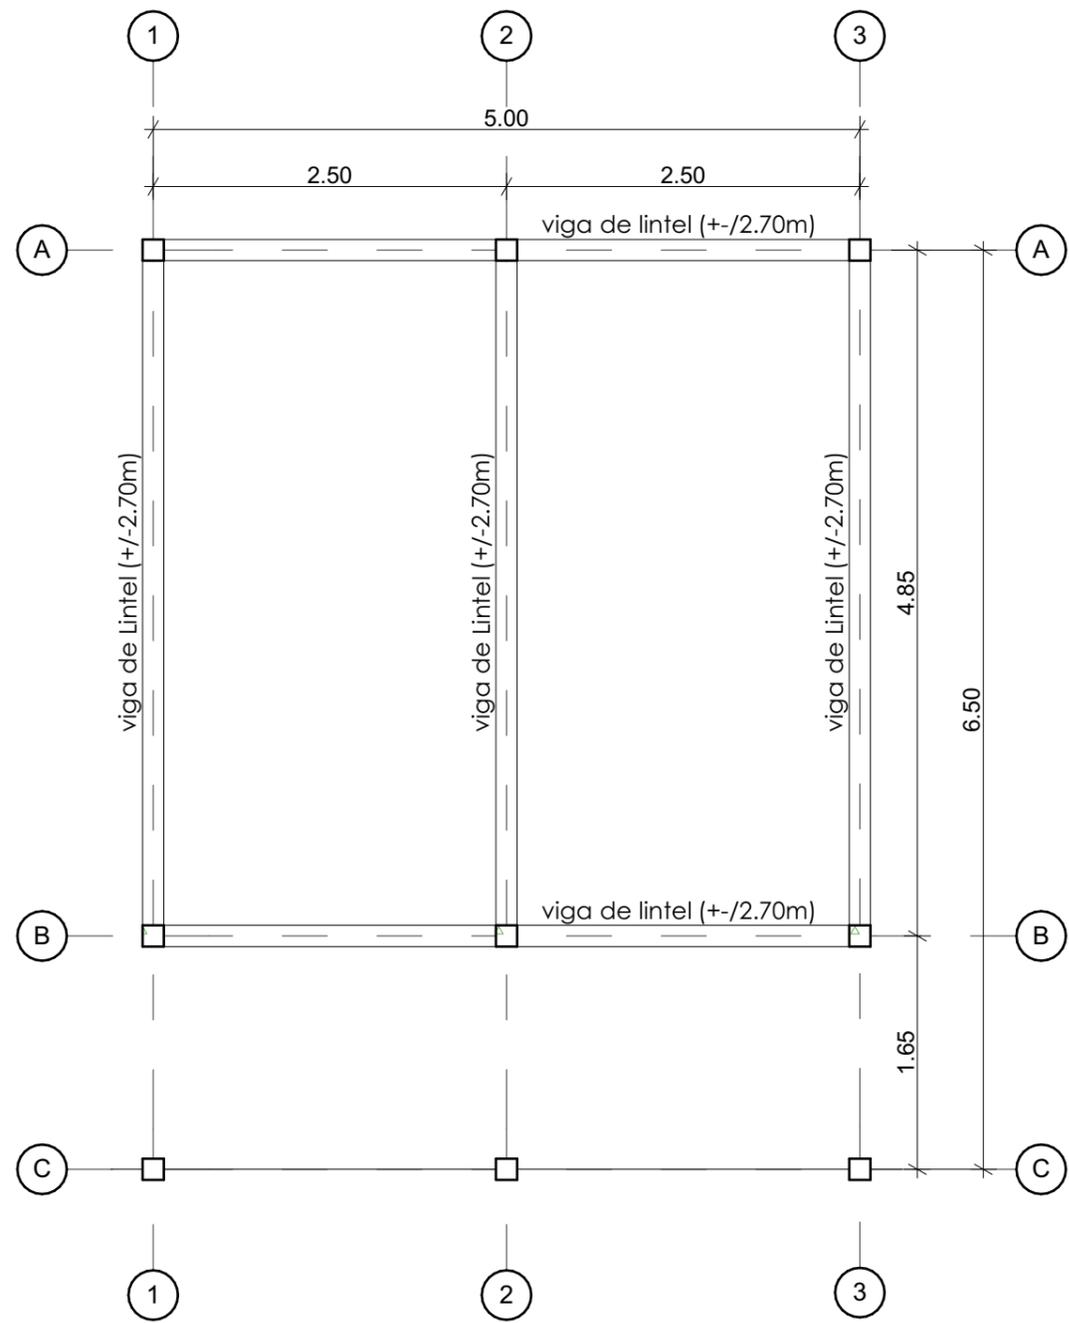

Planta de viga de Lintel
Escala 1:50

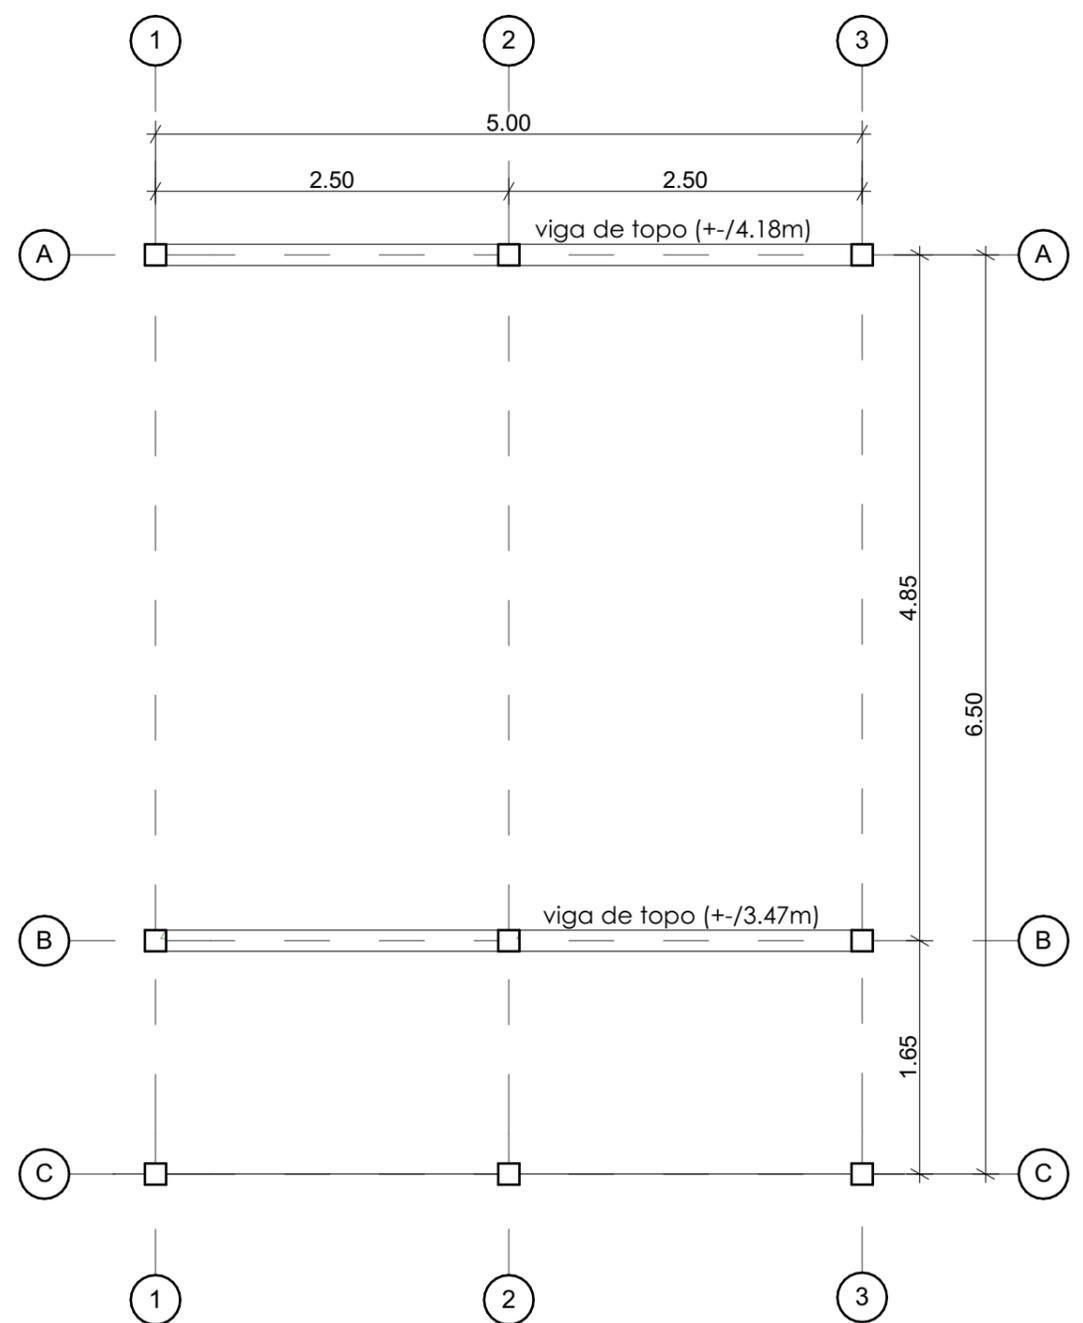


Planta de viga de Topo
Escala 1:50



Guarda-fogo de alvenaria macicada com blocos de 15cm


Chapa de zinco galvanizada do tipo IBR (0.6mm) fixo com pregos autoroscantes

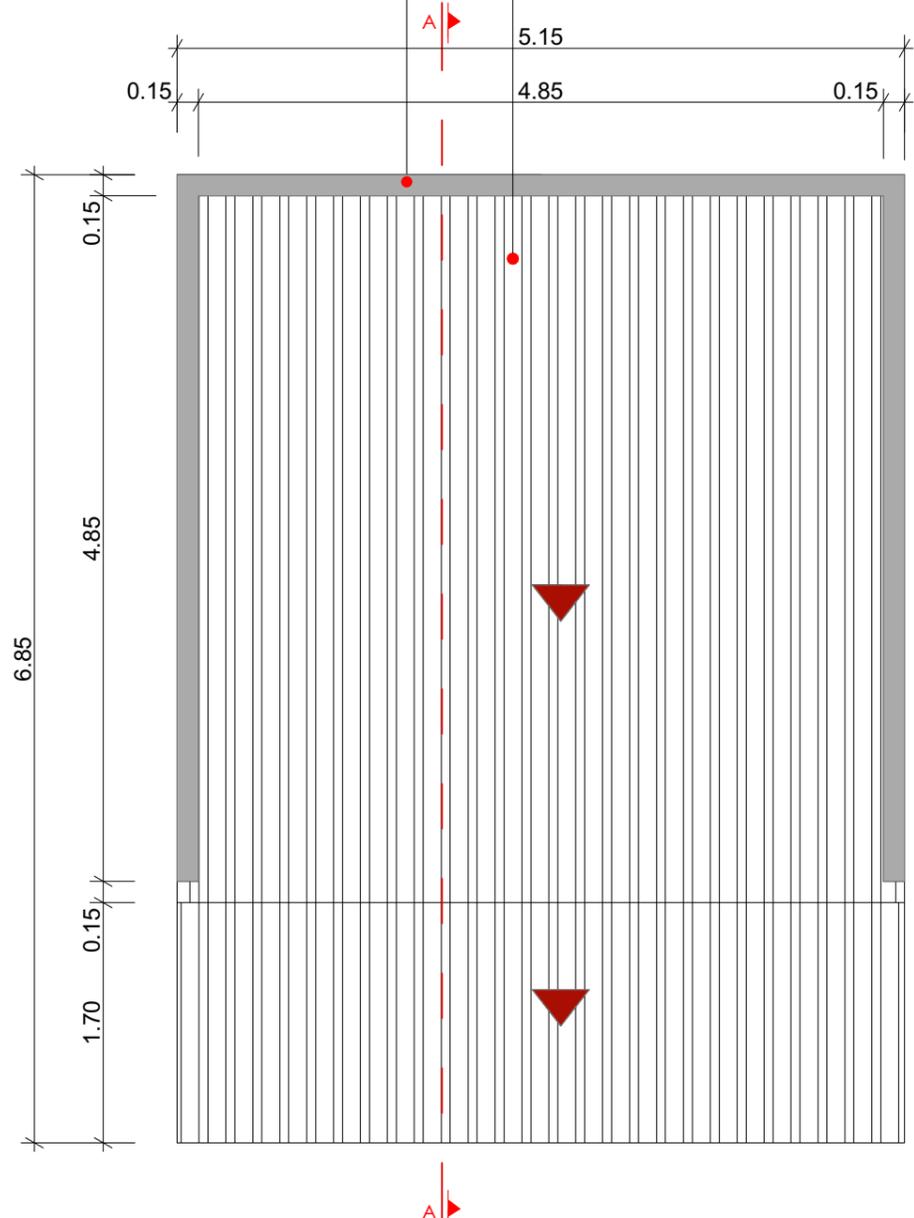



Planta de Cobertura
Escala 1:50


Madre de pinho tratada 75*50mm

Barrotes em madeira de pinho tratada 150*50mm

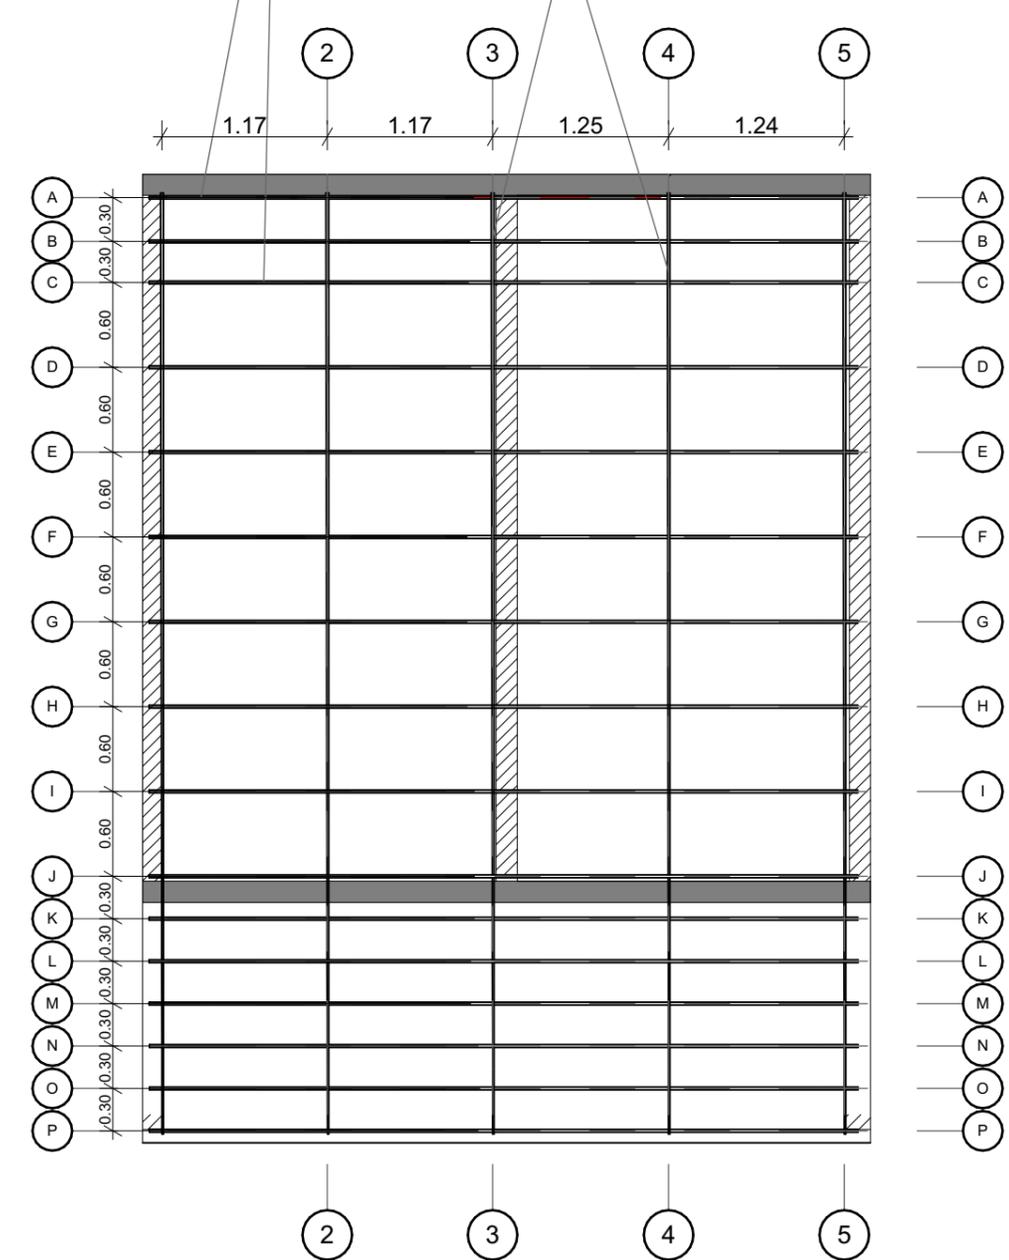


Planta de Estrutura de Cobertura
Escala 1:50

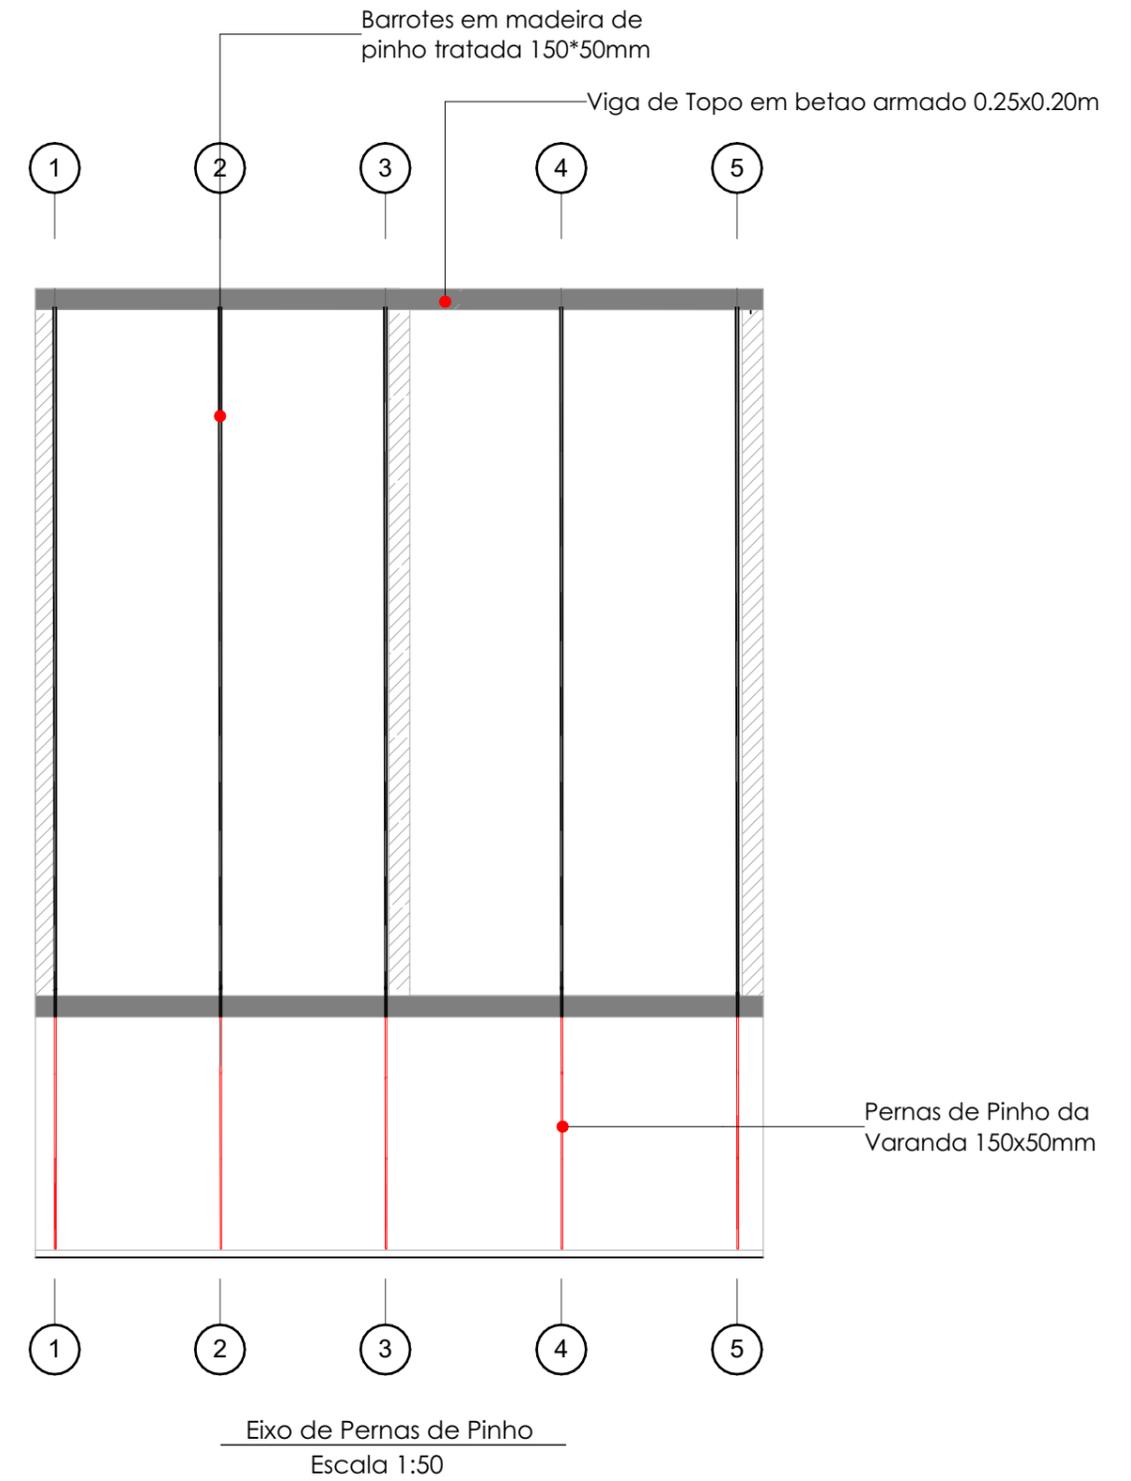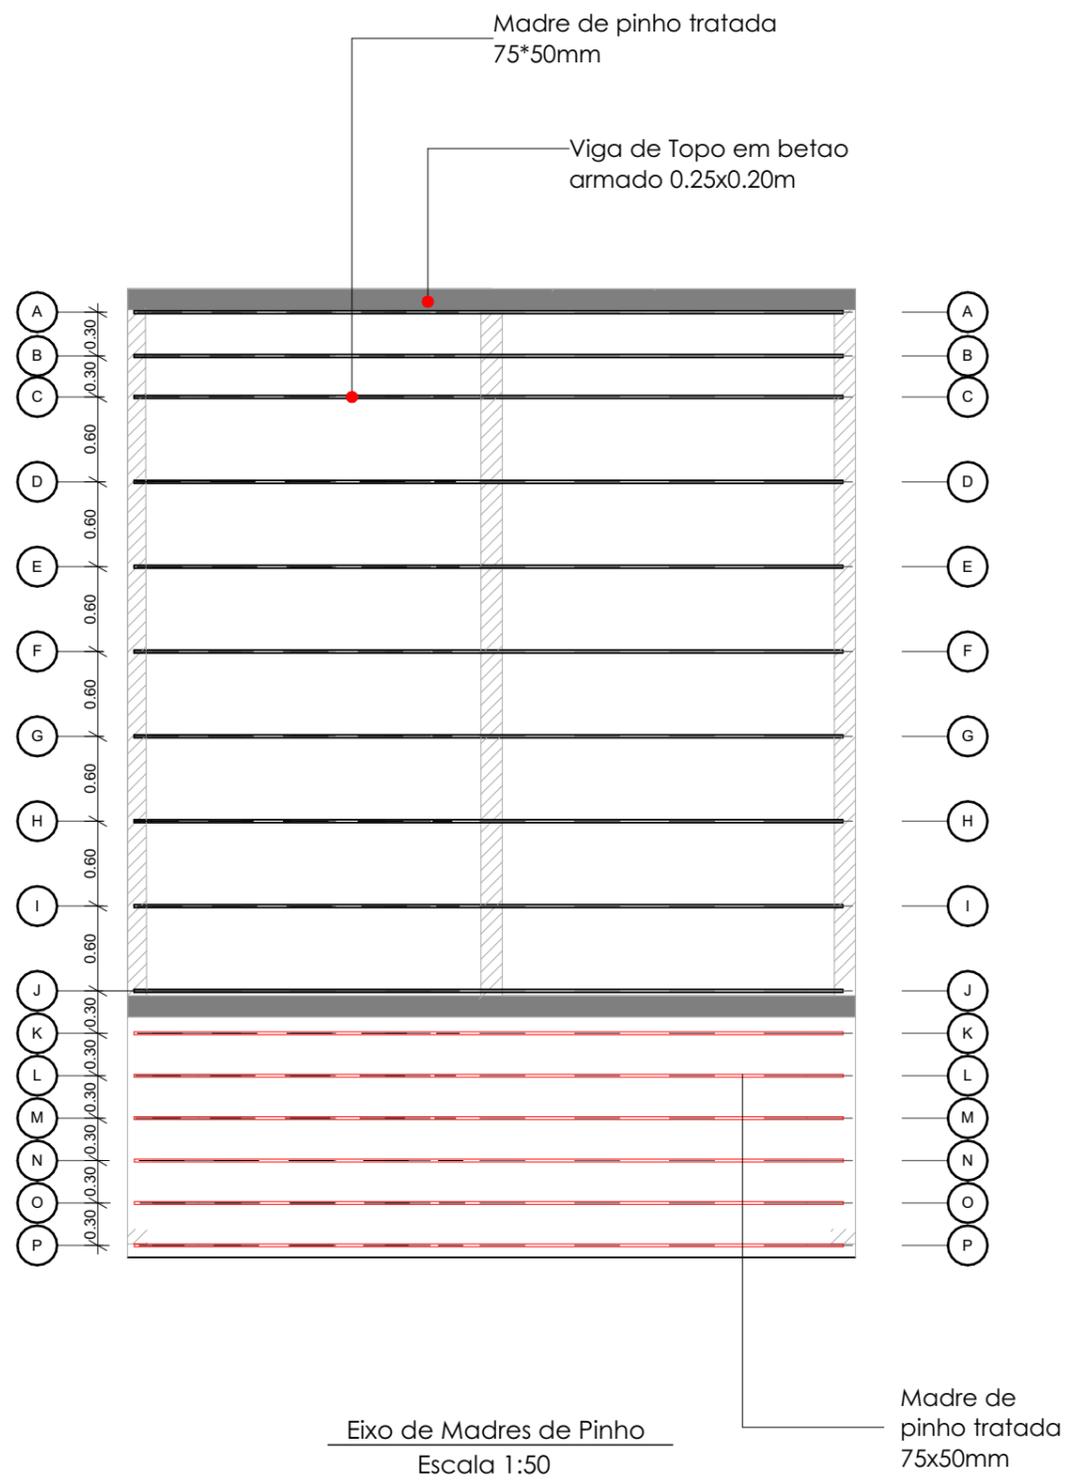

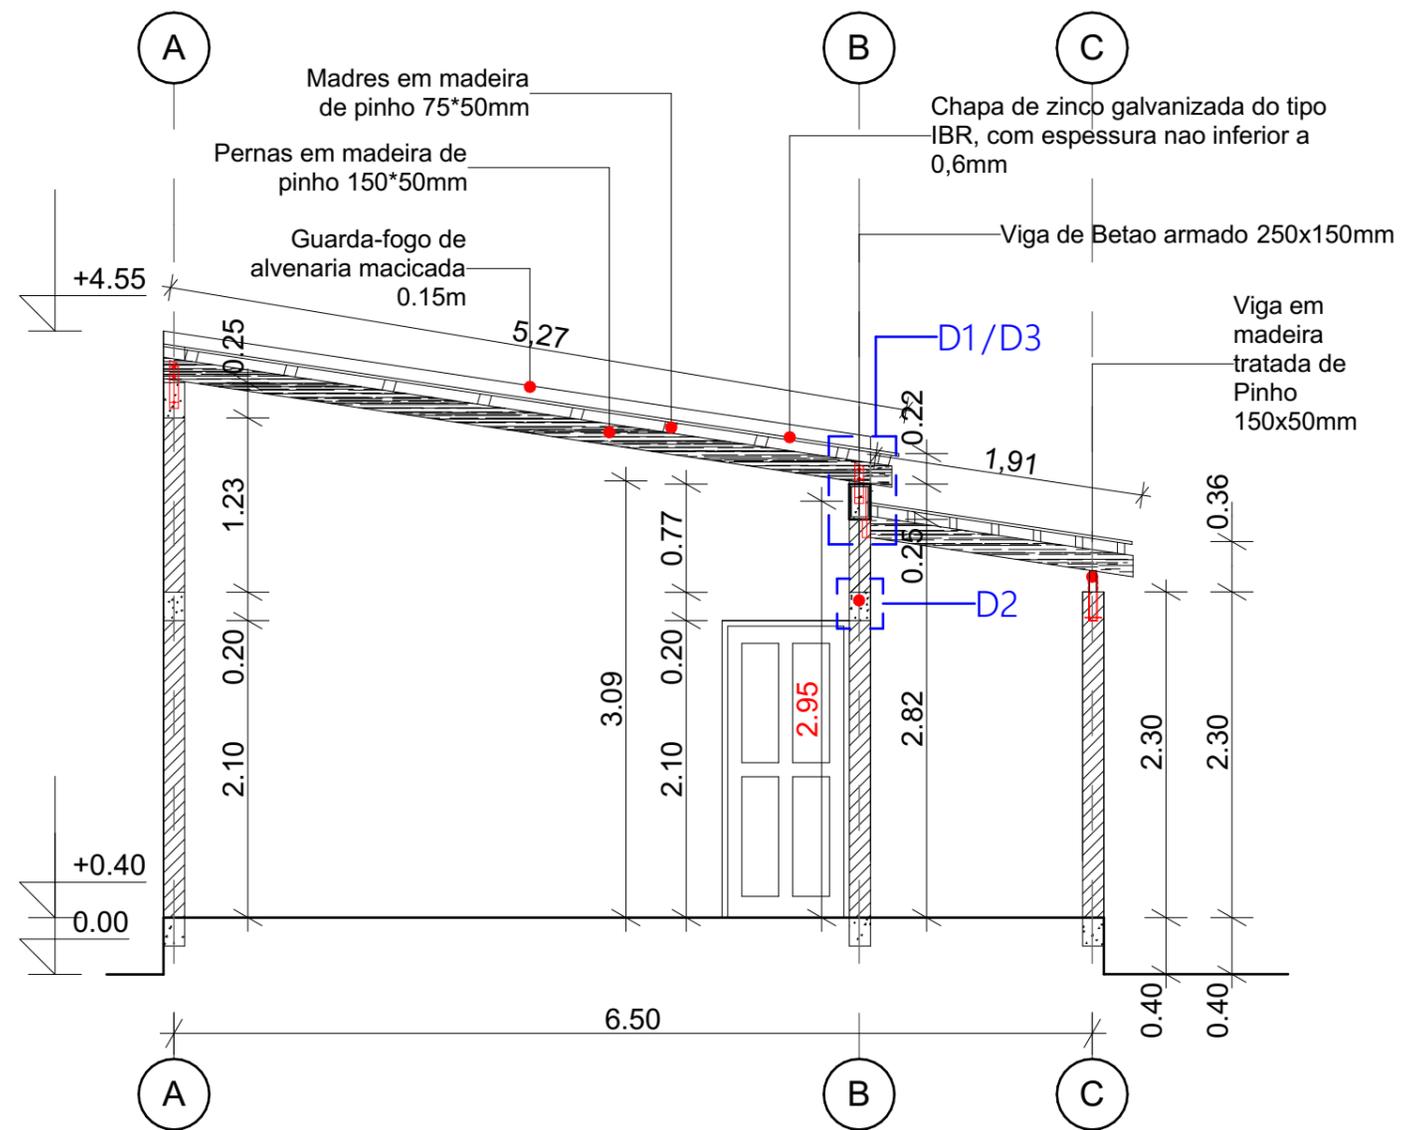


Corte A-A*

Escala 1:50

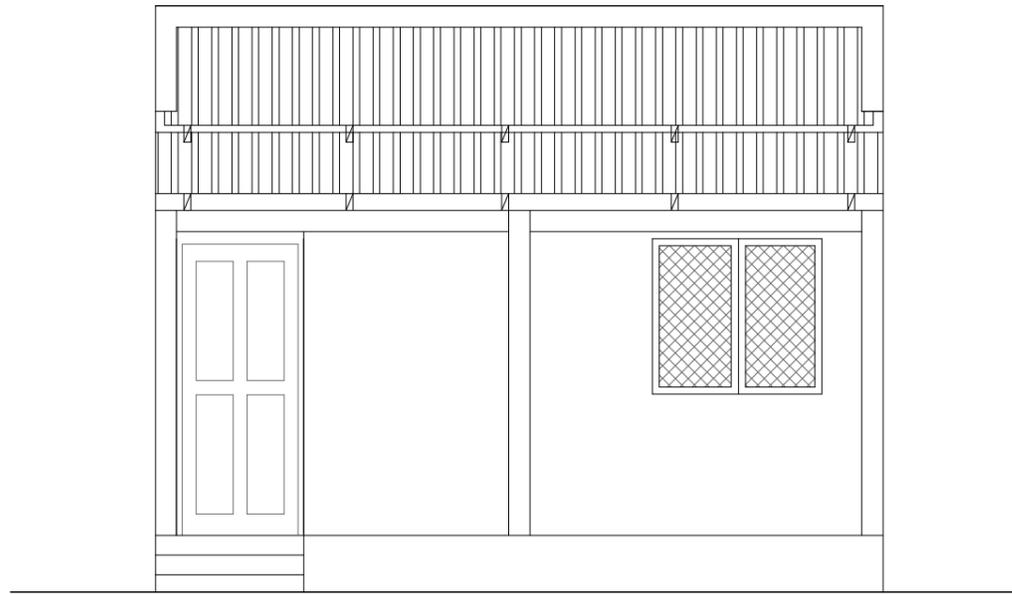


Alcado Frontal
Escala 1:50

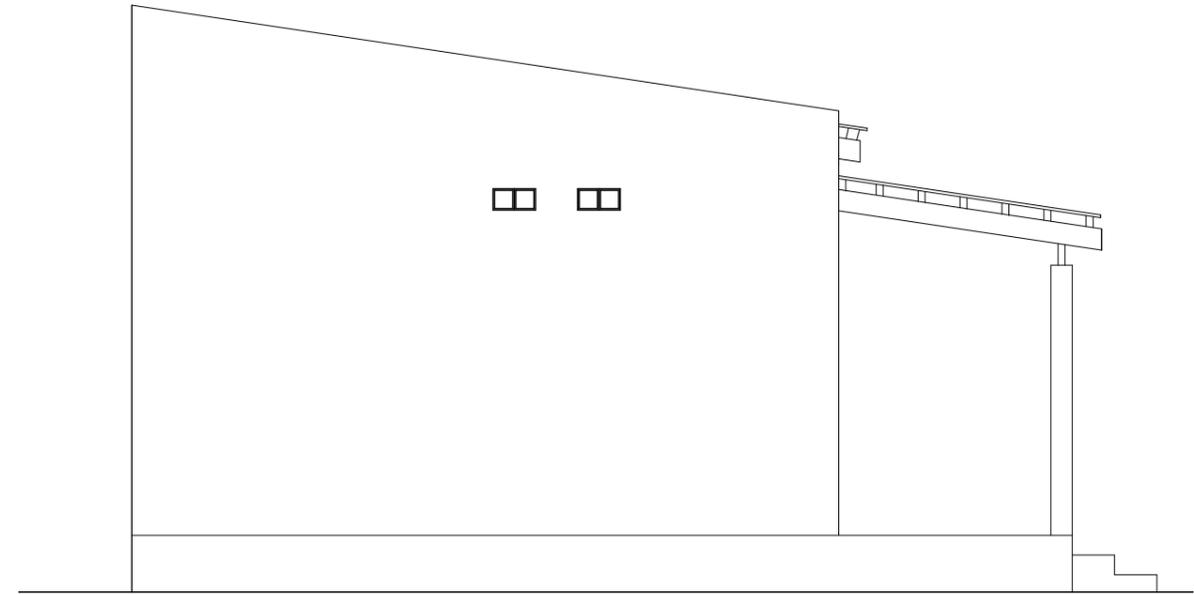


Alcado Lateral Esquerdo
Escala 1:50



Alcado Posterior
Escala 1:50

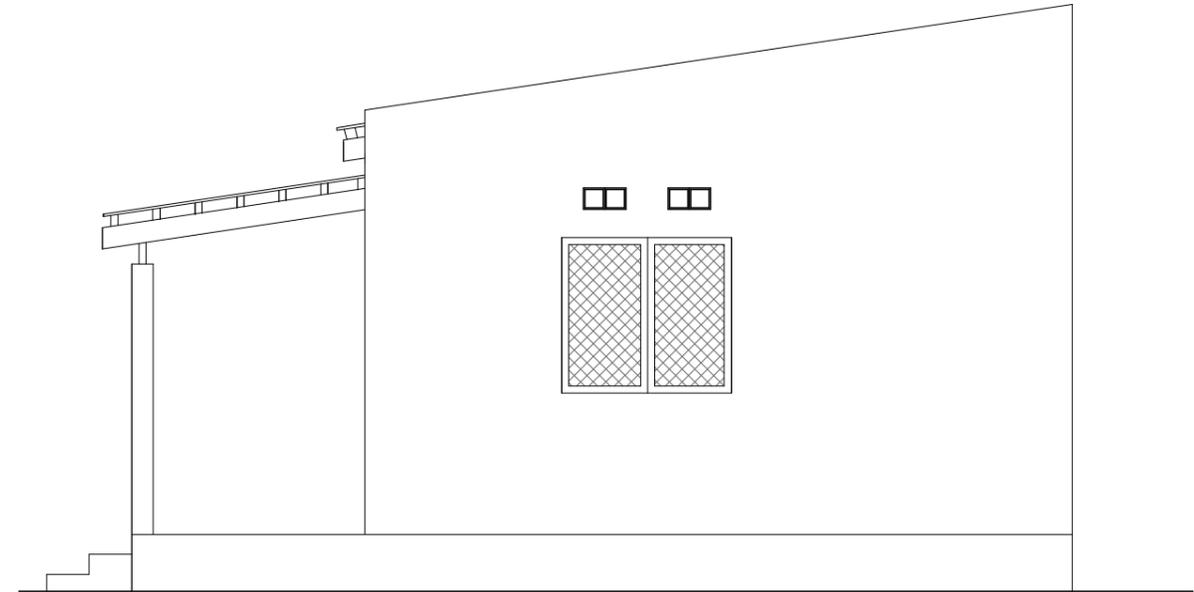


Alcado Lateral Direito
Escala 1:50

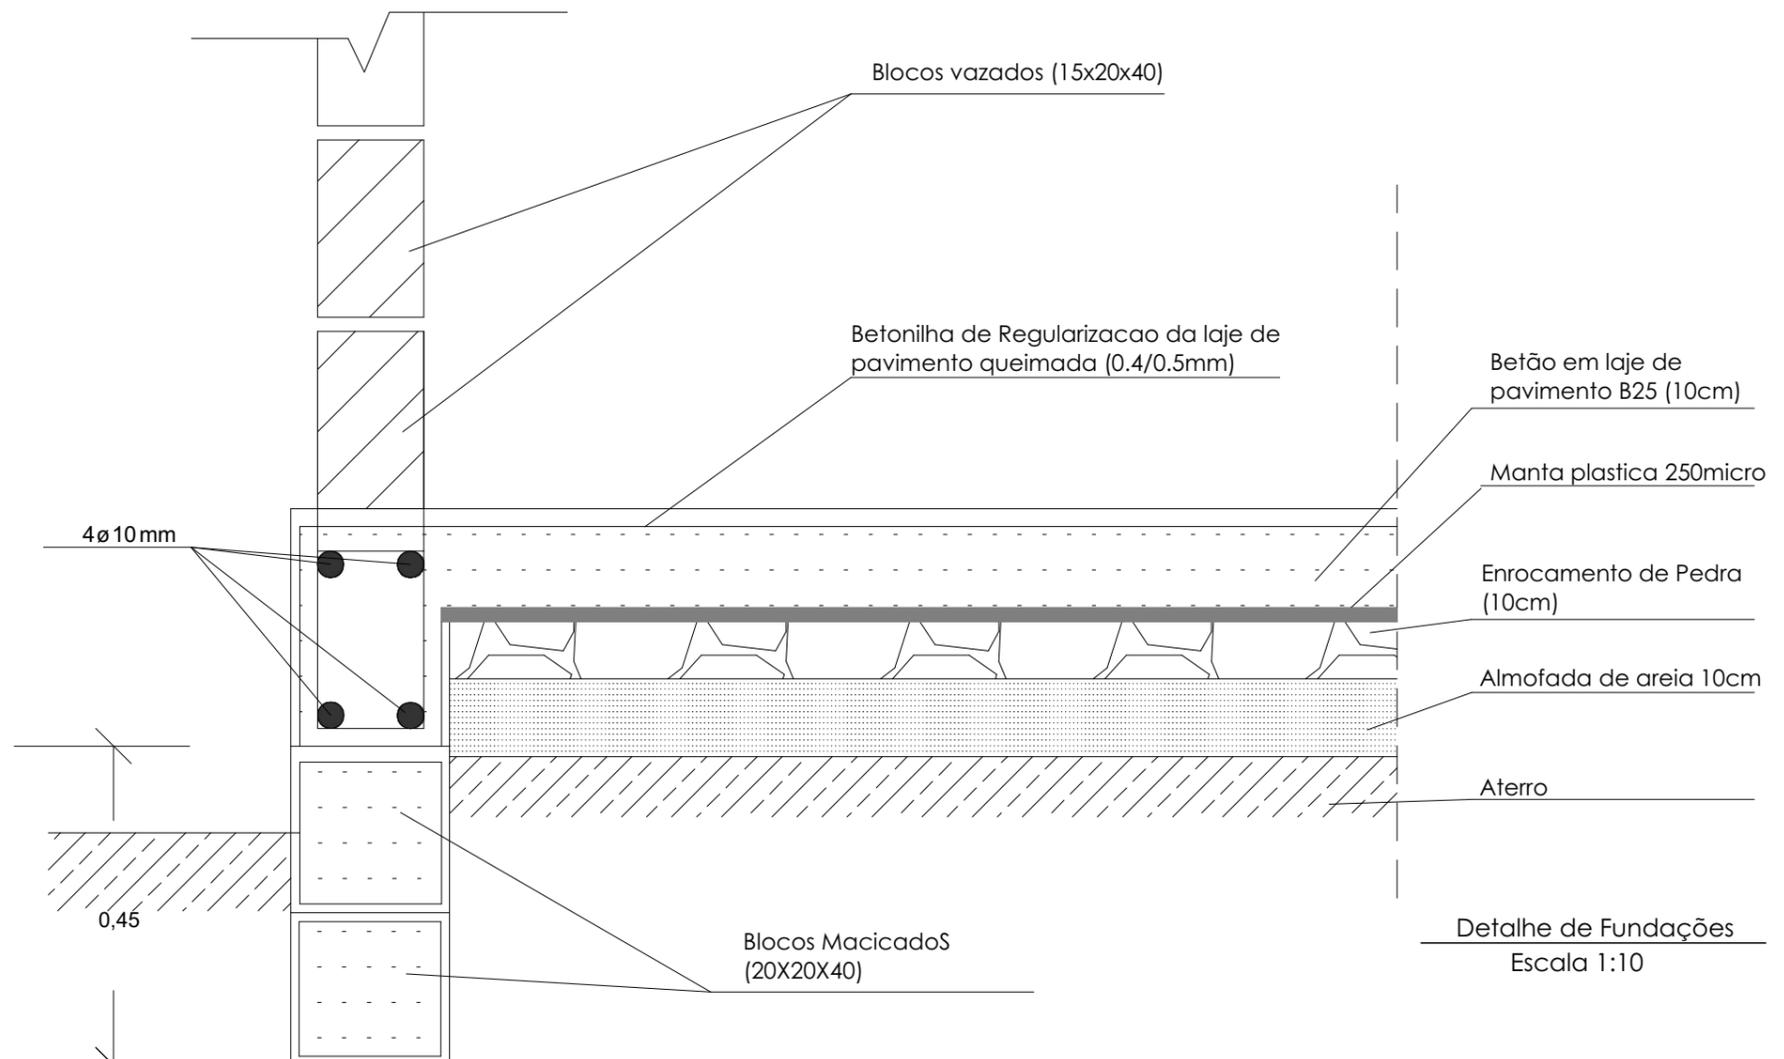


Designação	C	L	Armadura		
			Pilar	Estribos	Sapata
Sapata (Todas)	0.60	0.60	4ø10	ø6@15	ø10#15


Planta de forma de armadura
Escala 1:50

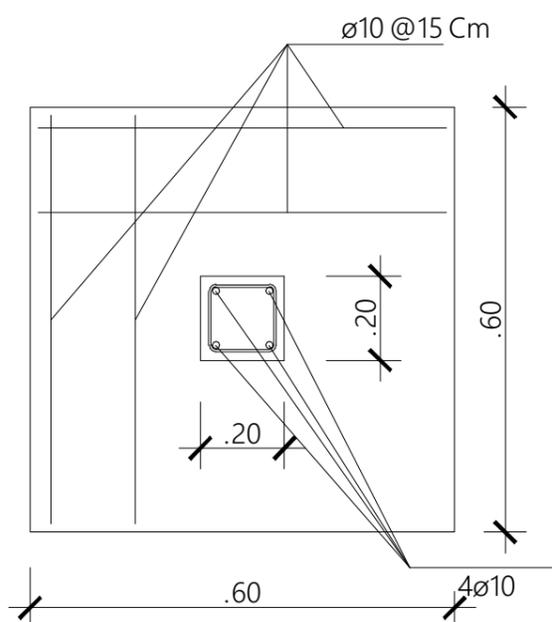


Sapata Isolada
Escala 1:10

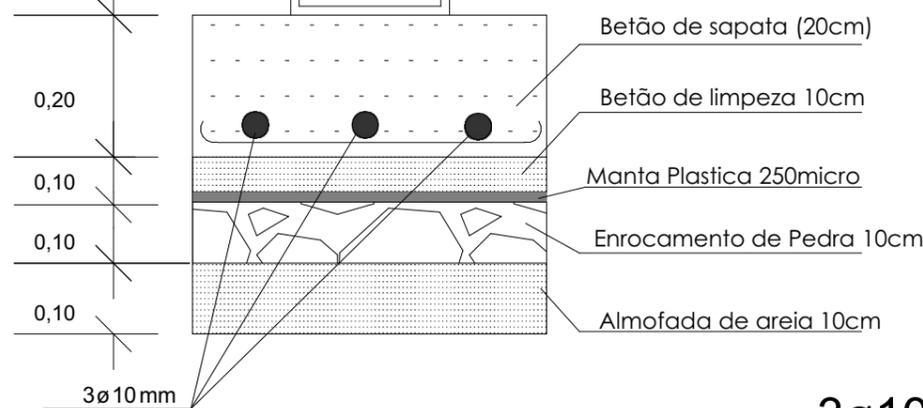


3ø10mm

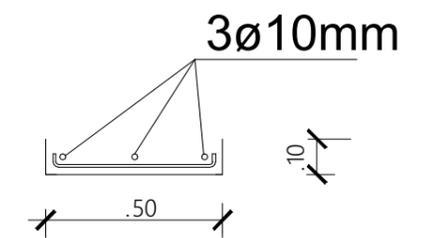

Detalhe de viga de Fundação
Escala 1:20



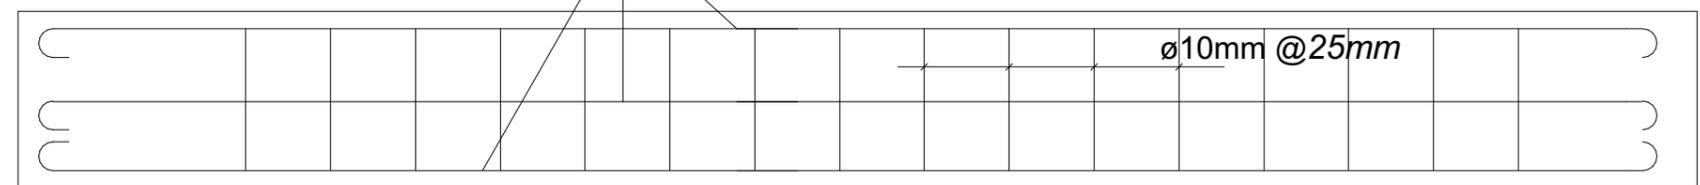


Sapata Corrida
Escala 1:20

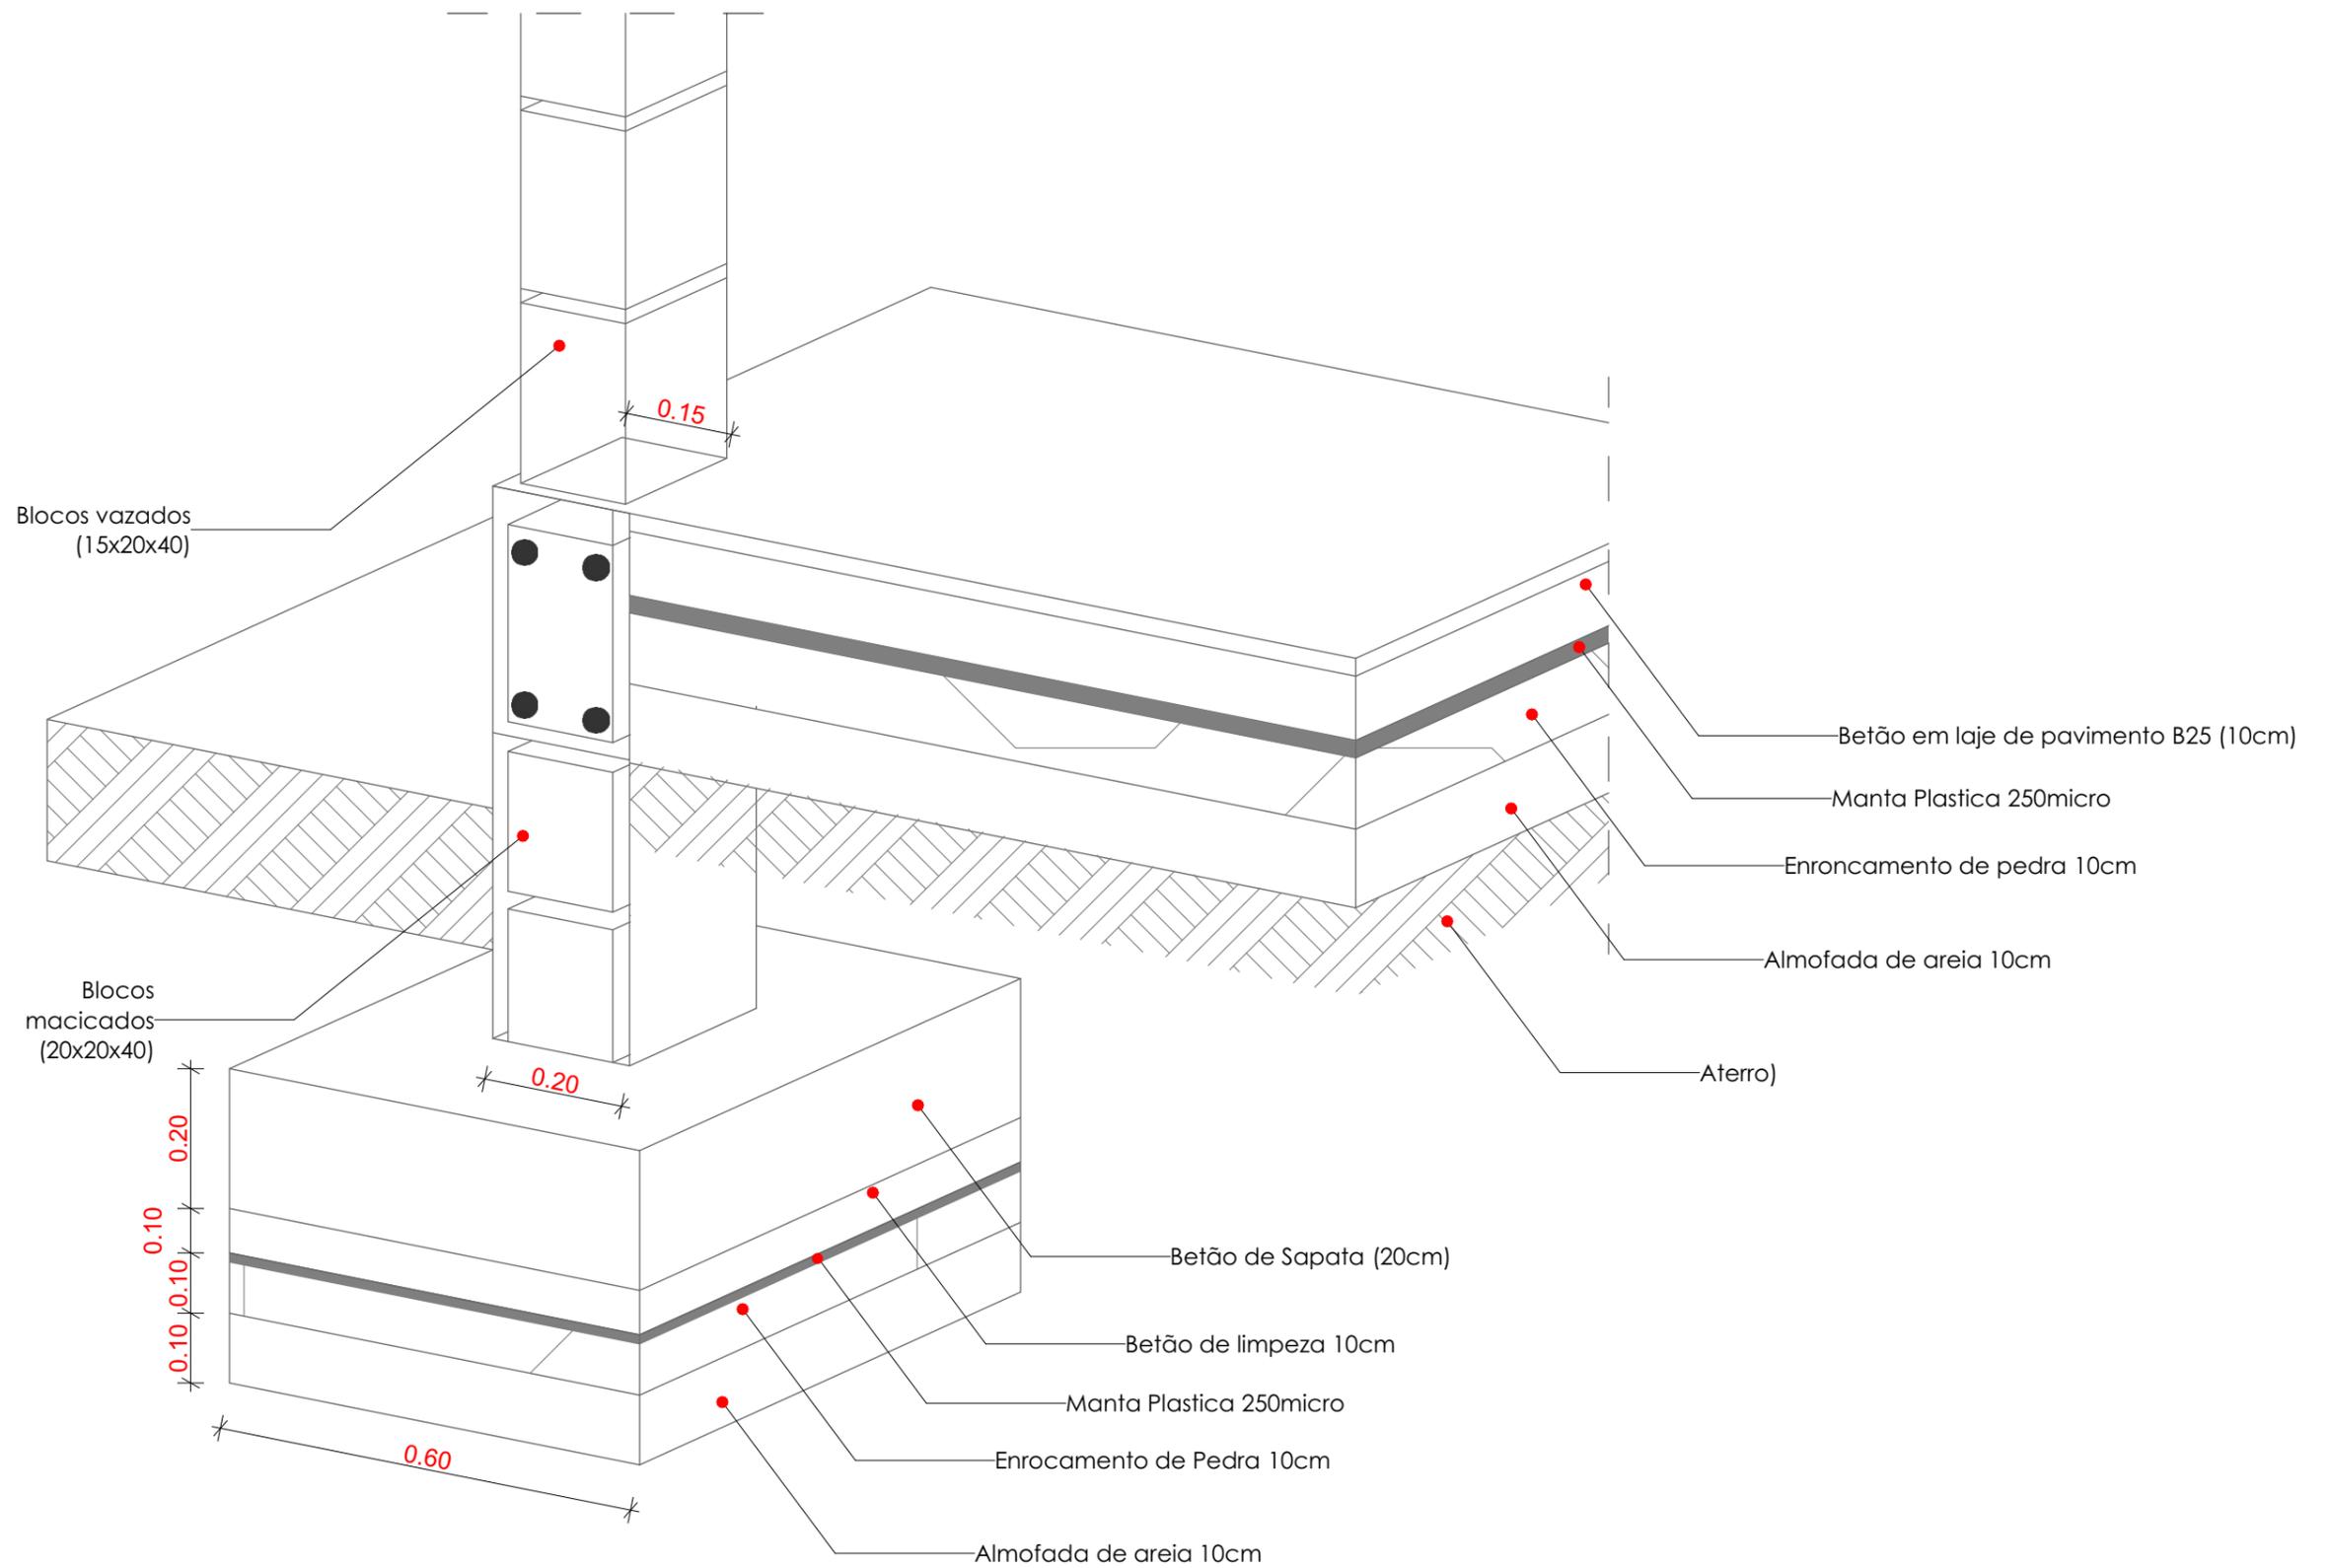



PORMENOR DE FUNDAÇÃO

1:5

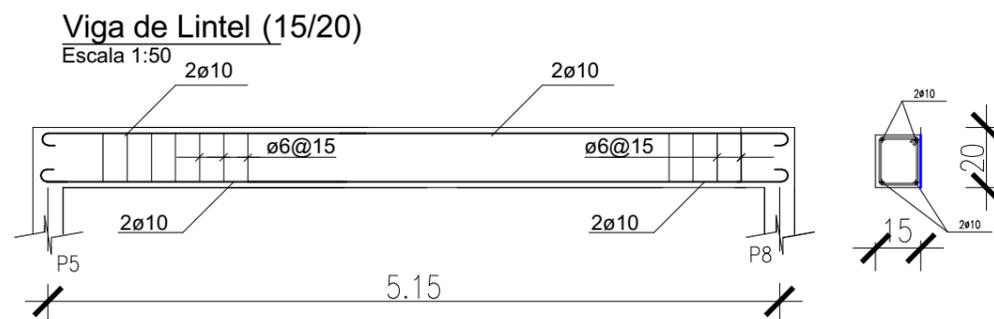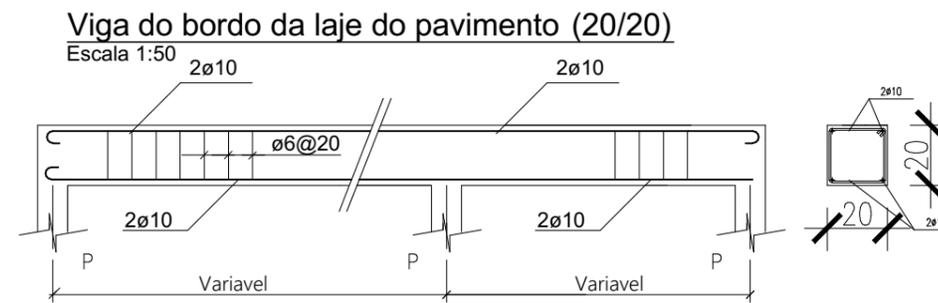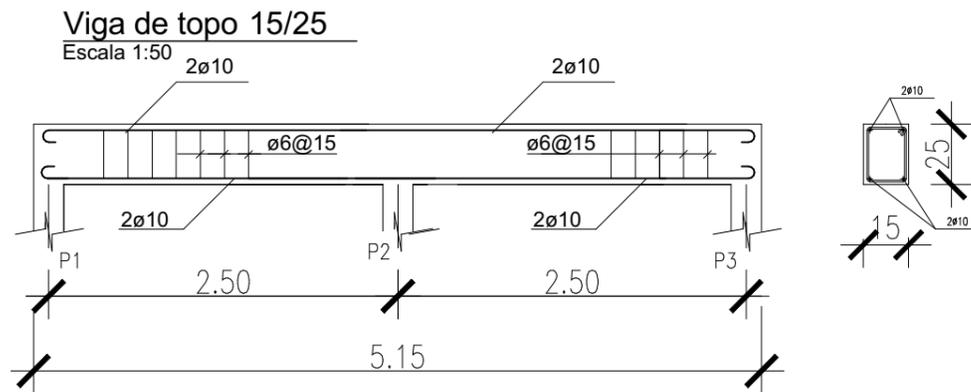



Chapa dentada com 16x30cm

PLANTA DA CONEXÃO 06

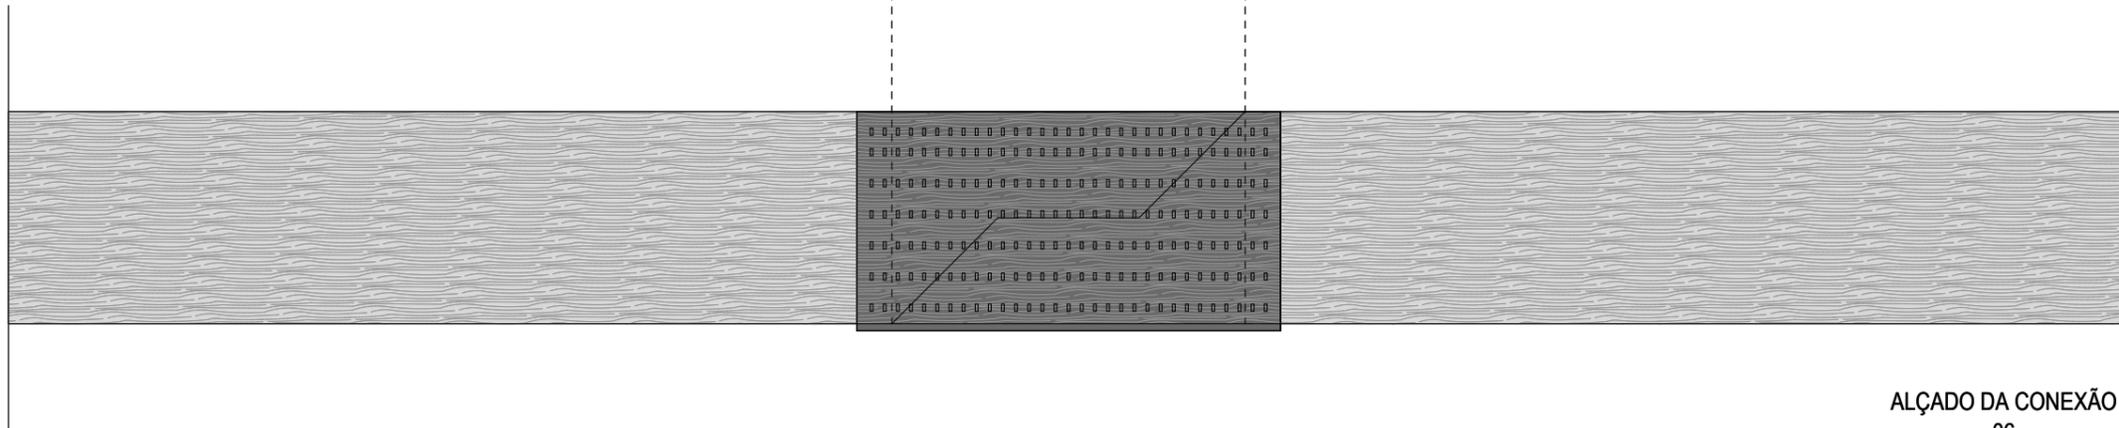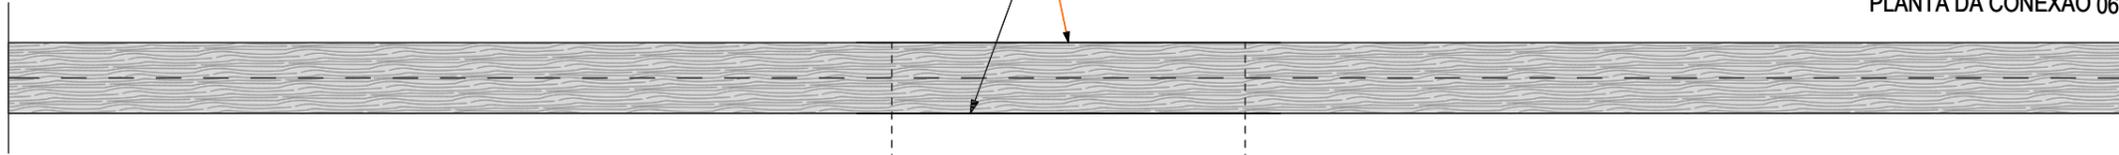


ALÇADO DA CONEXÃO
06

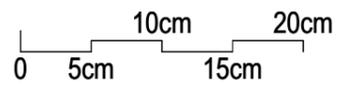

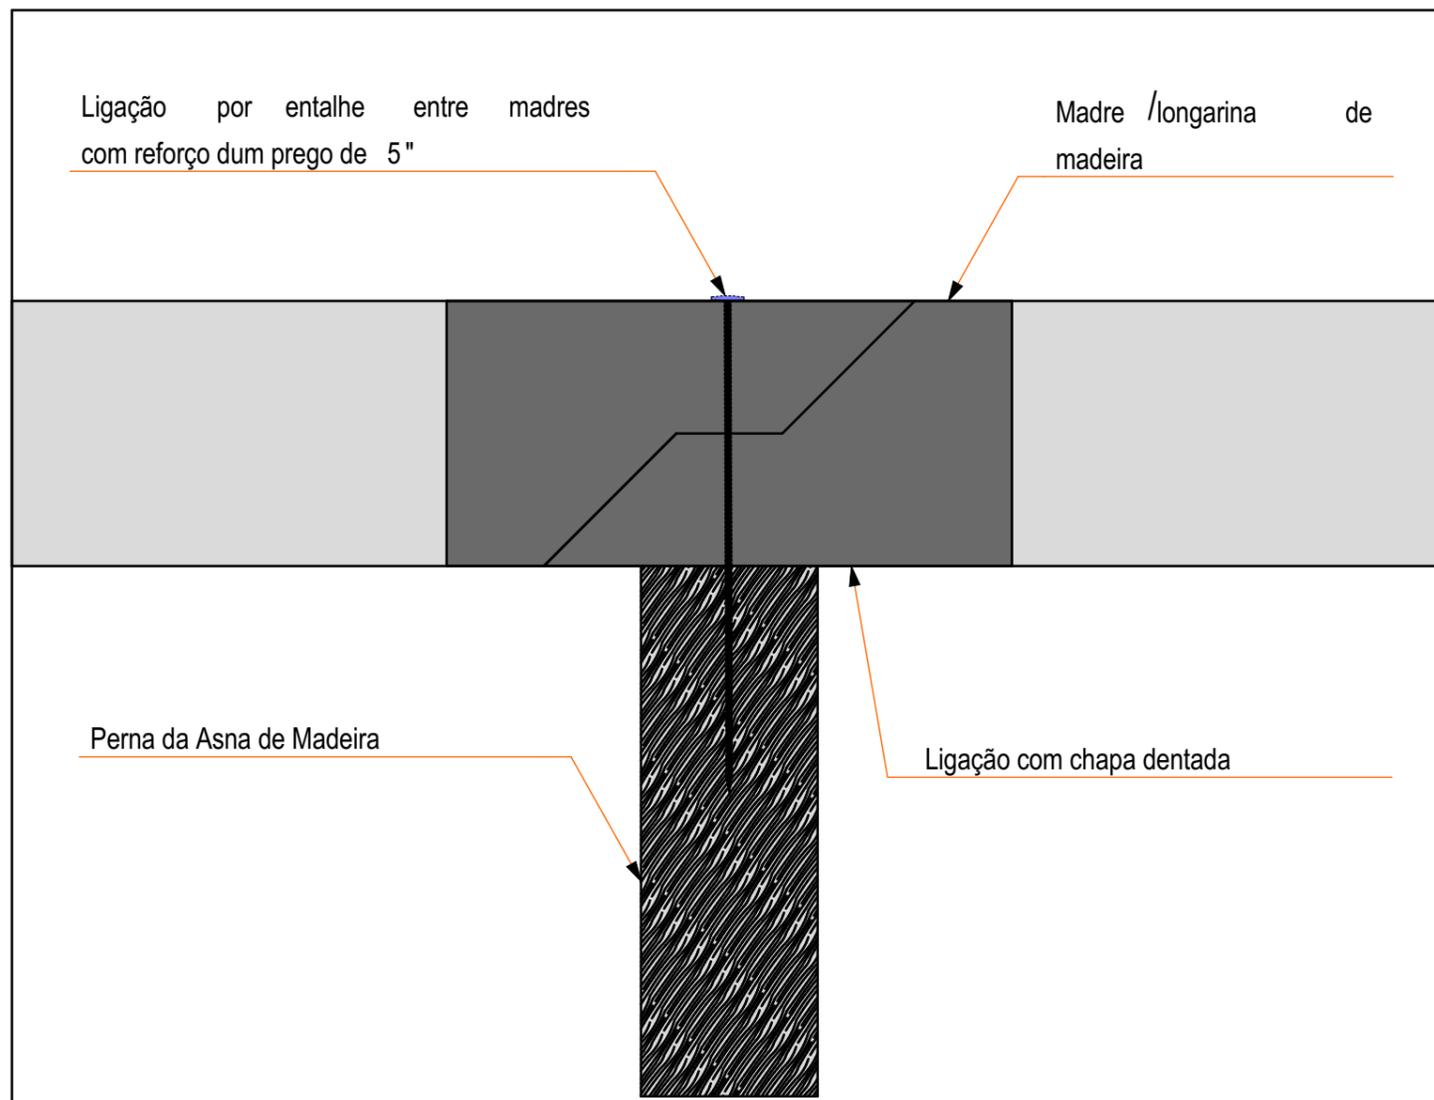


PORMENOR DE LIGAÇÃO ENTRE DUAS MADRES

1:2

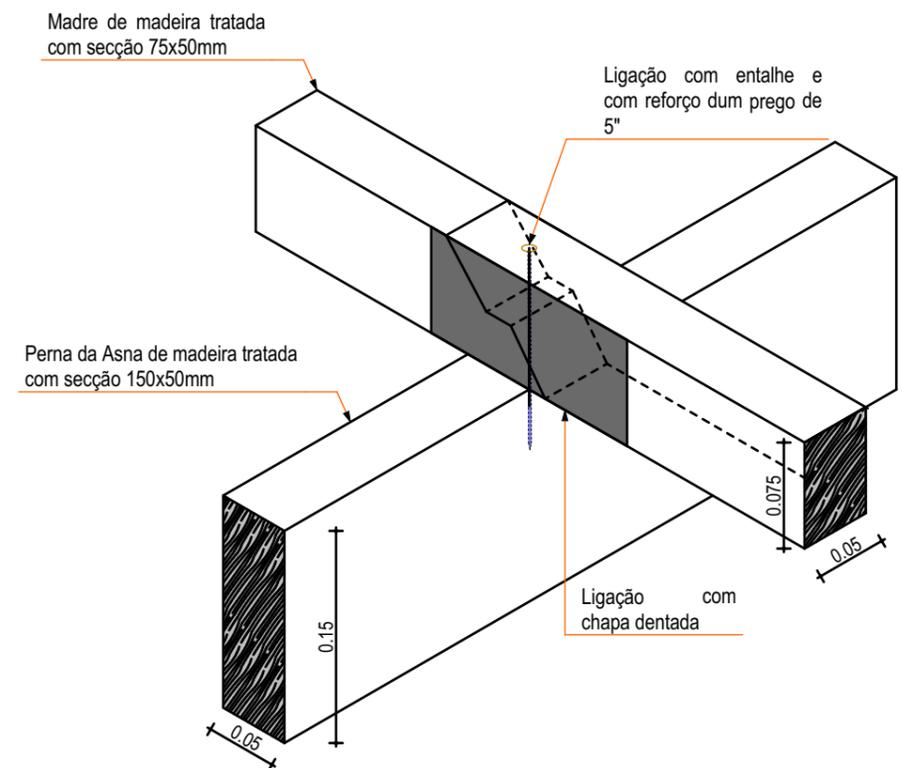


PORMENOR DE LIGAÇÃO ENTRE MADRES

1:5

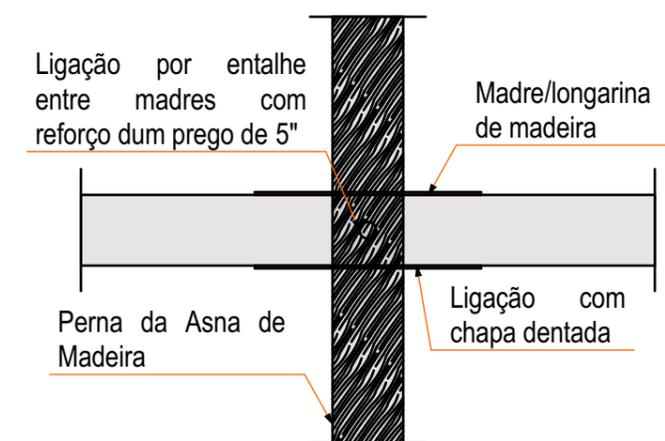


PORMENOR DE LIGAÇÃO ENTRE MADRES - PLANTA

1:5

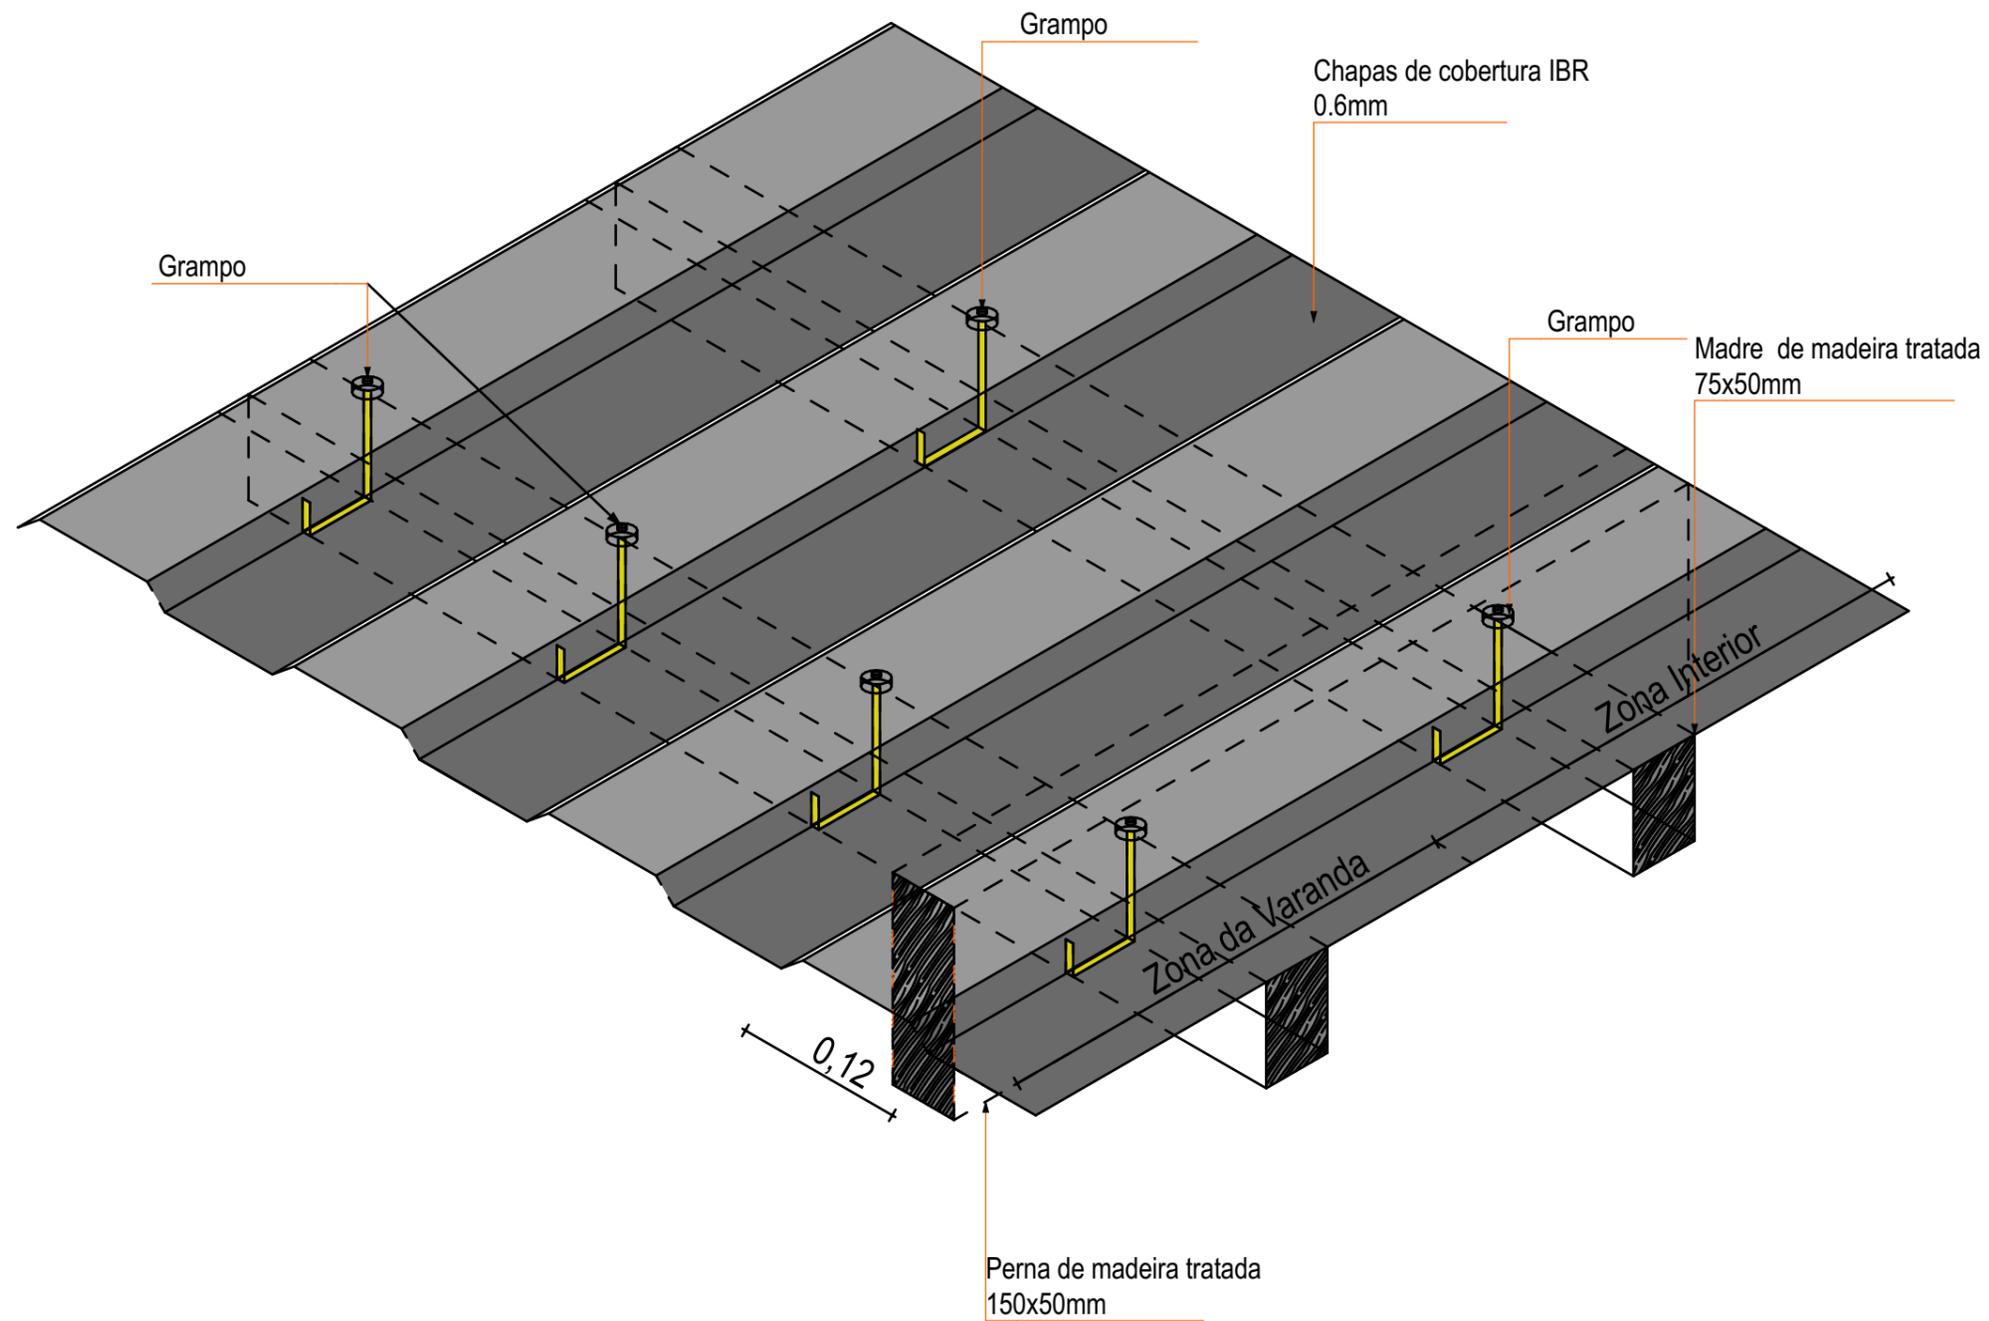


Representação em 3D da Ligação de Chapas Metálicas IBR com Grampos

Esc. 1:10

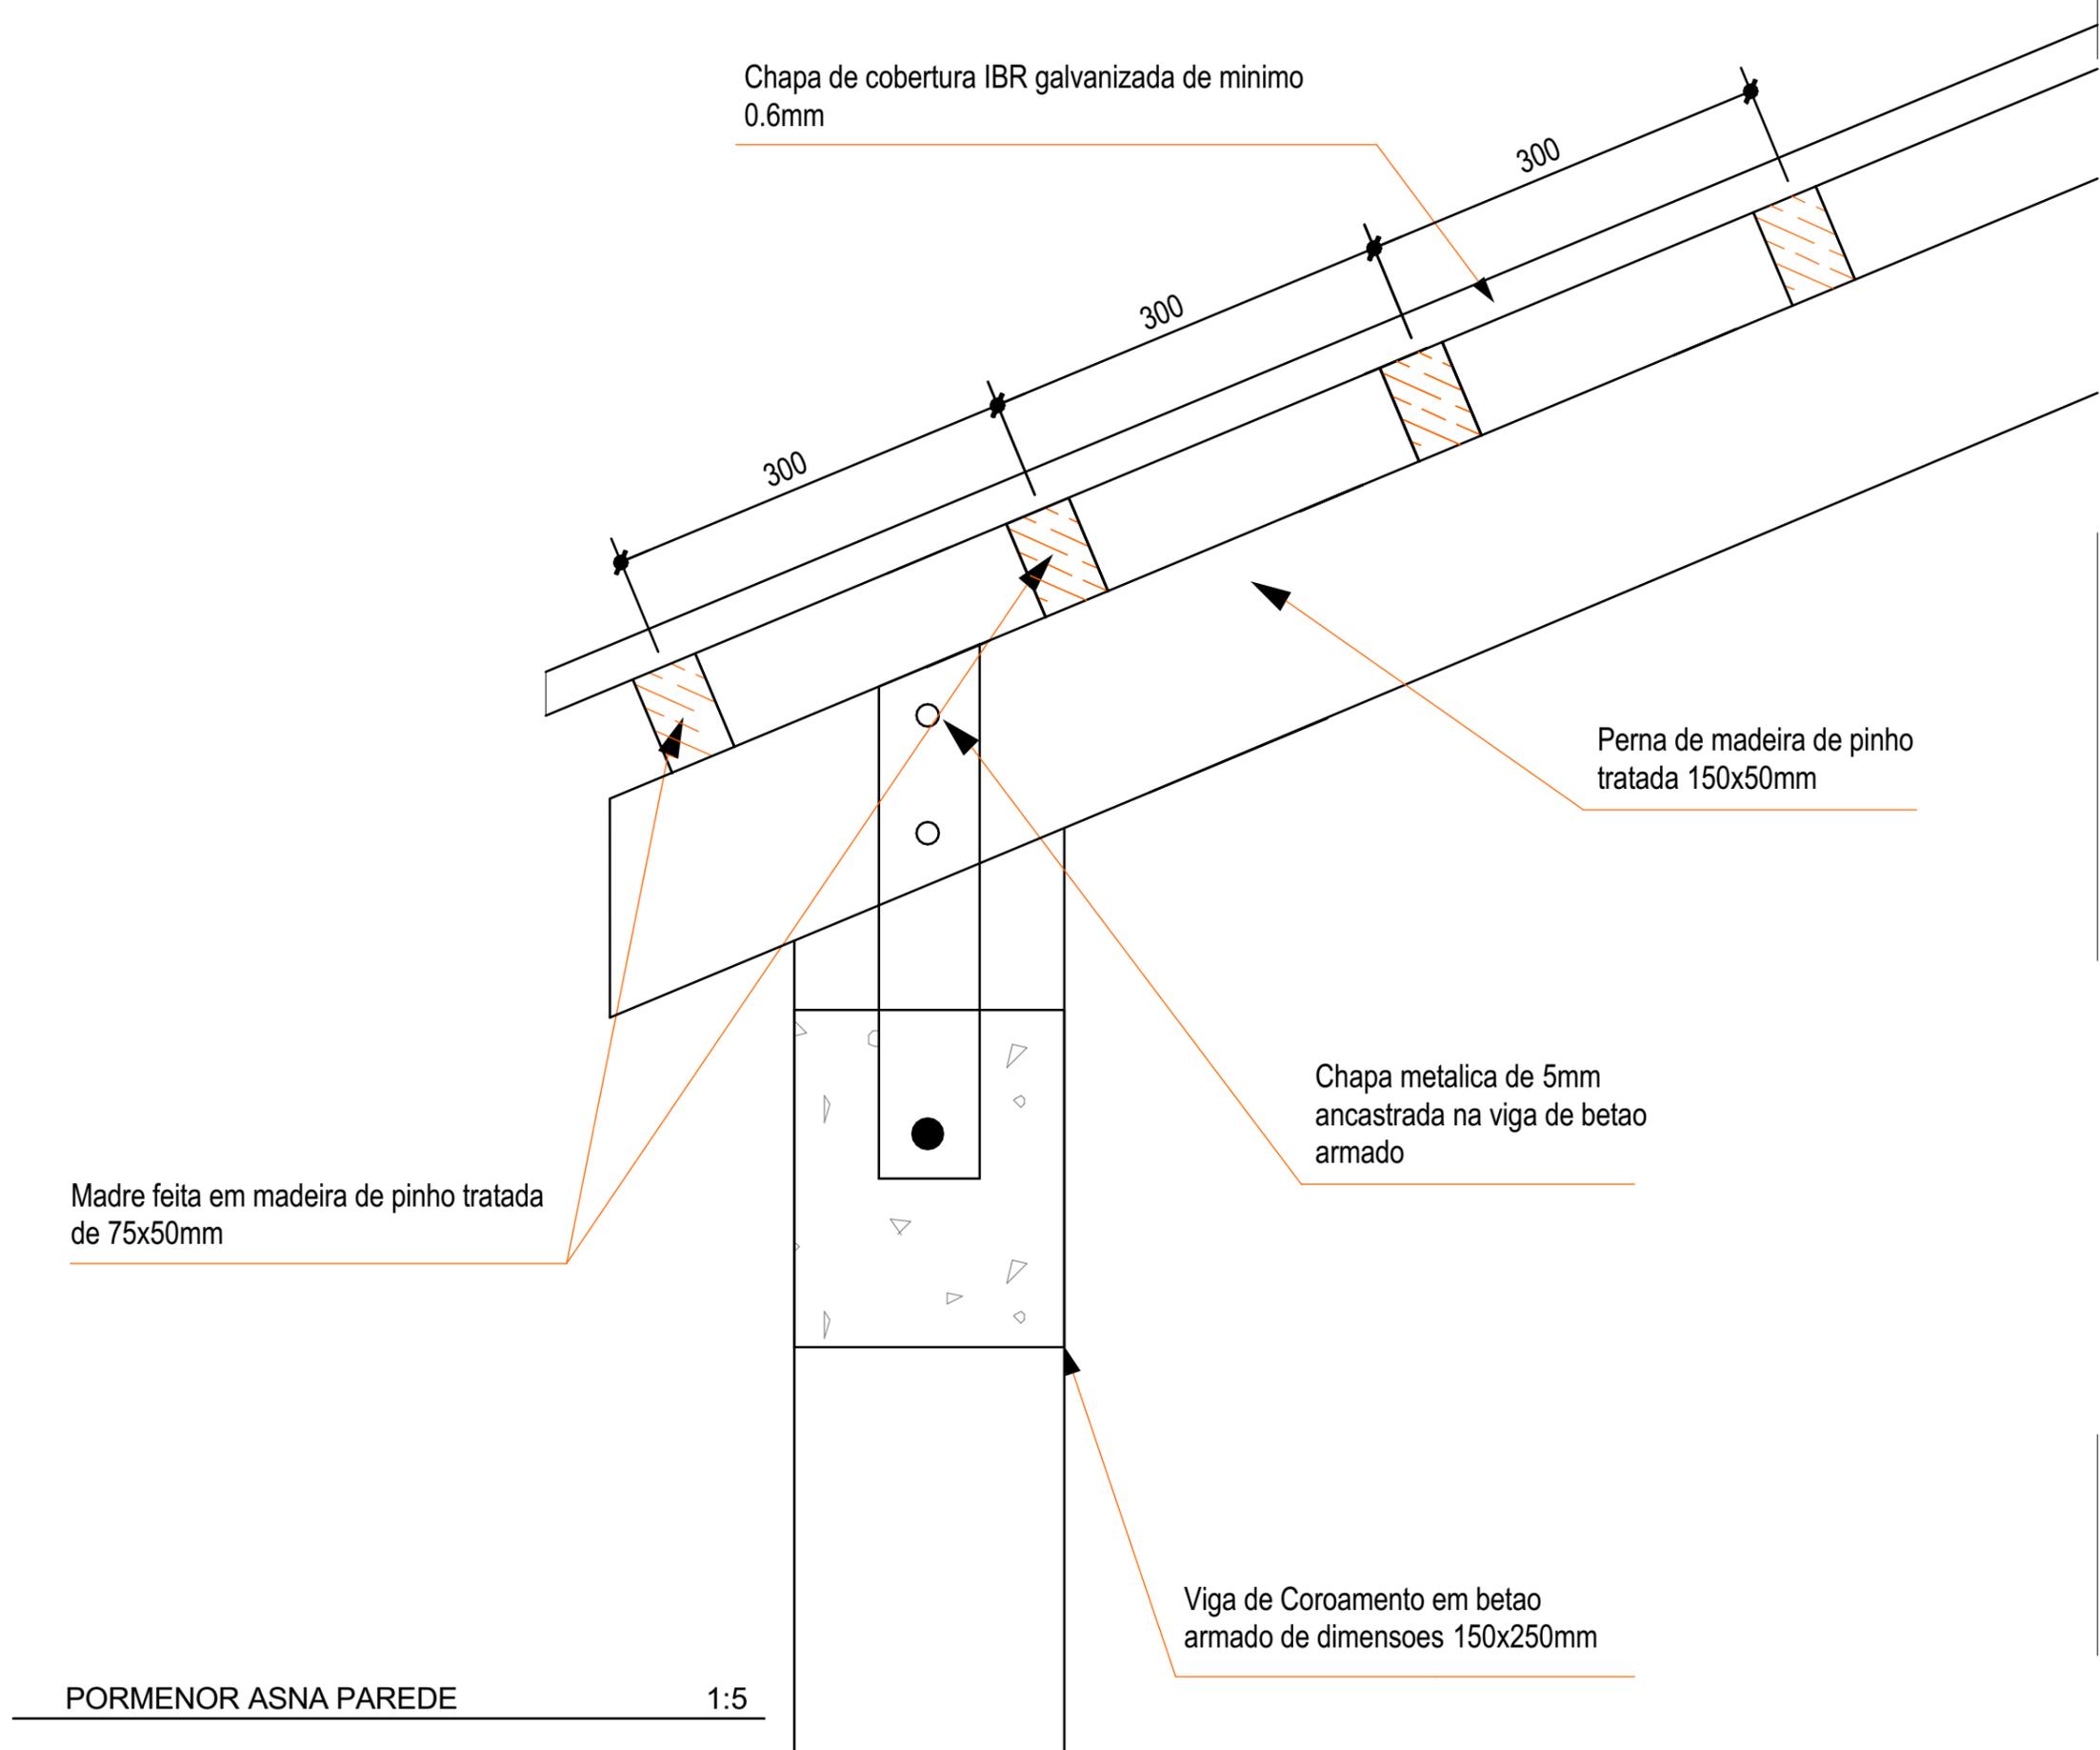


PORMENOR ASNA PAREDE

1:5

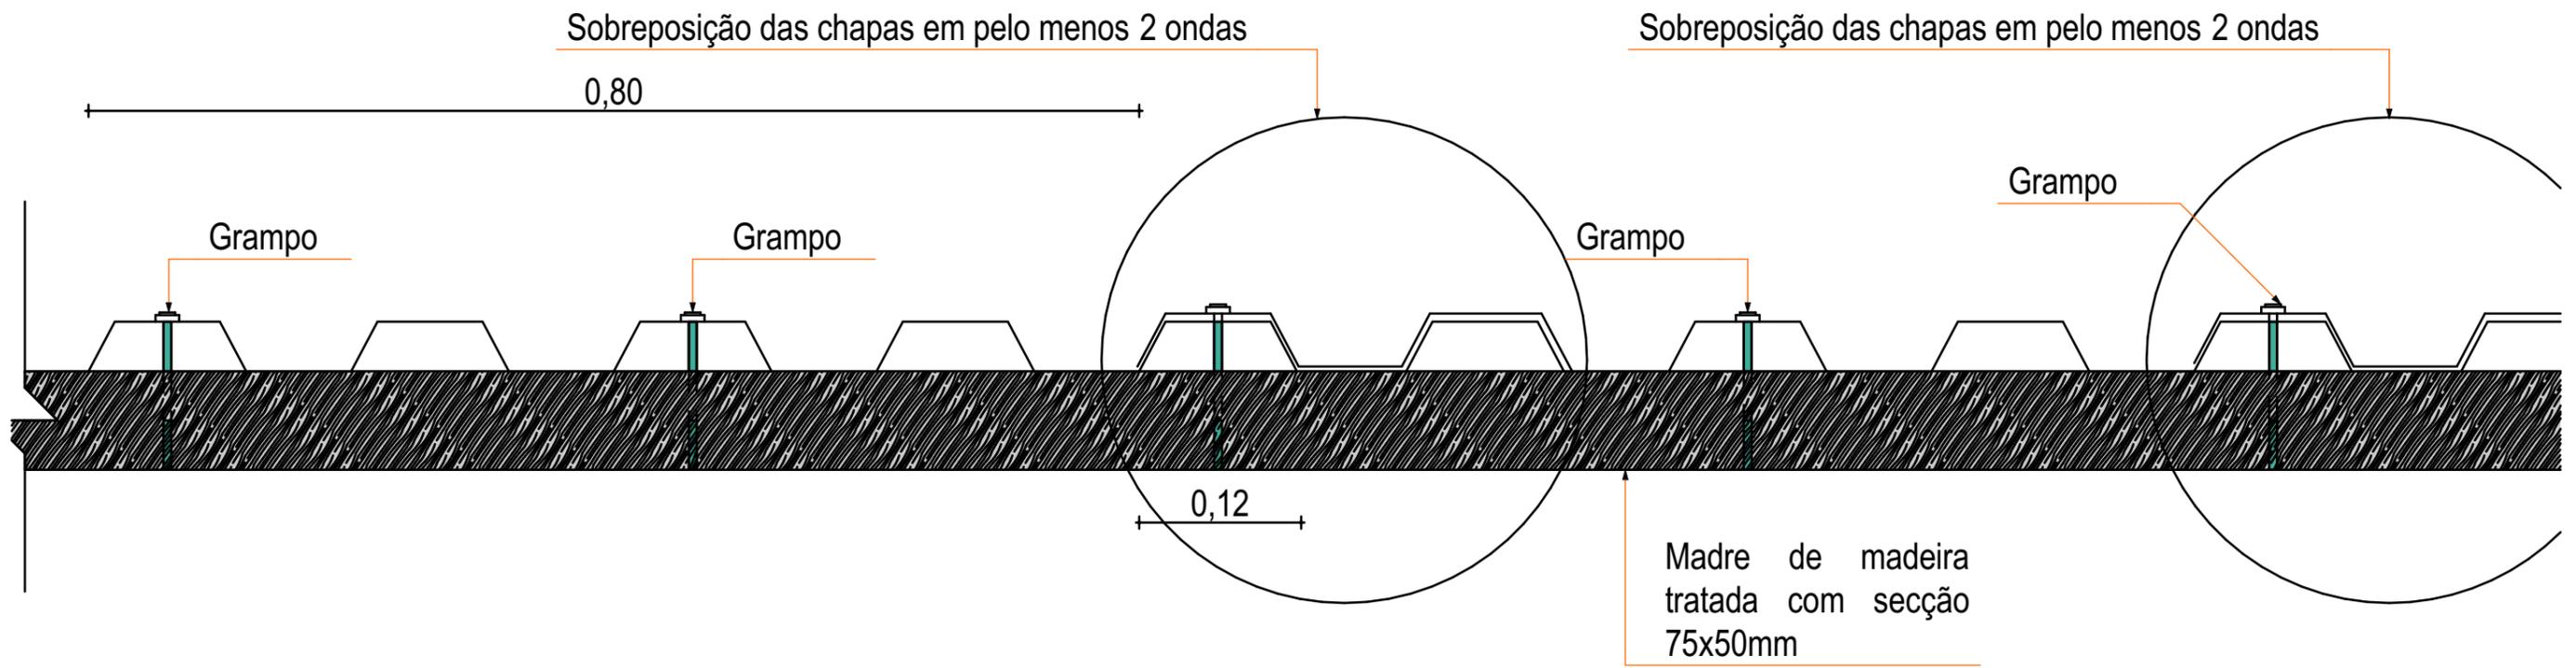


PORMENORES DE FIXAÇÃO DE CHAPAS IBR COM GRAMPOS CHAPAS DE FIXAÇÃO

Esc. 1:5

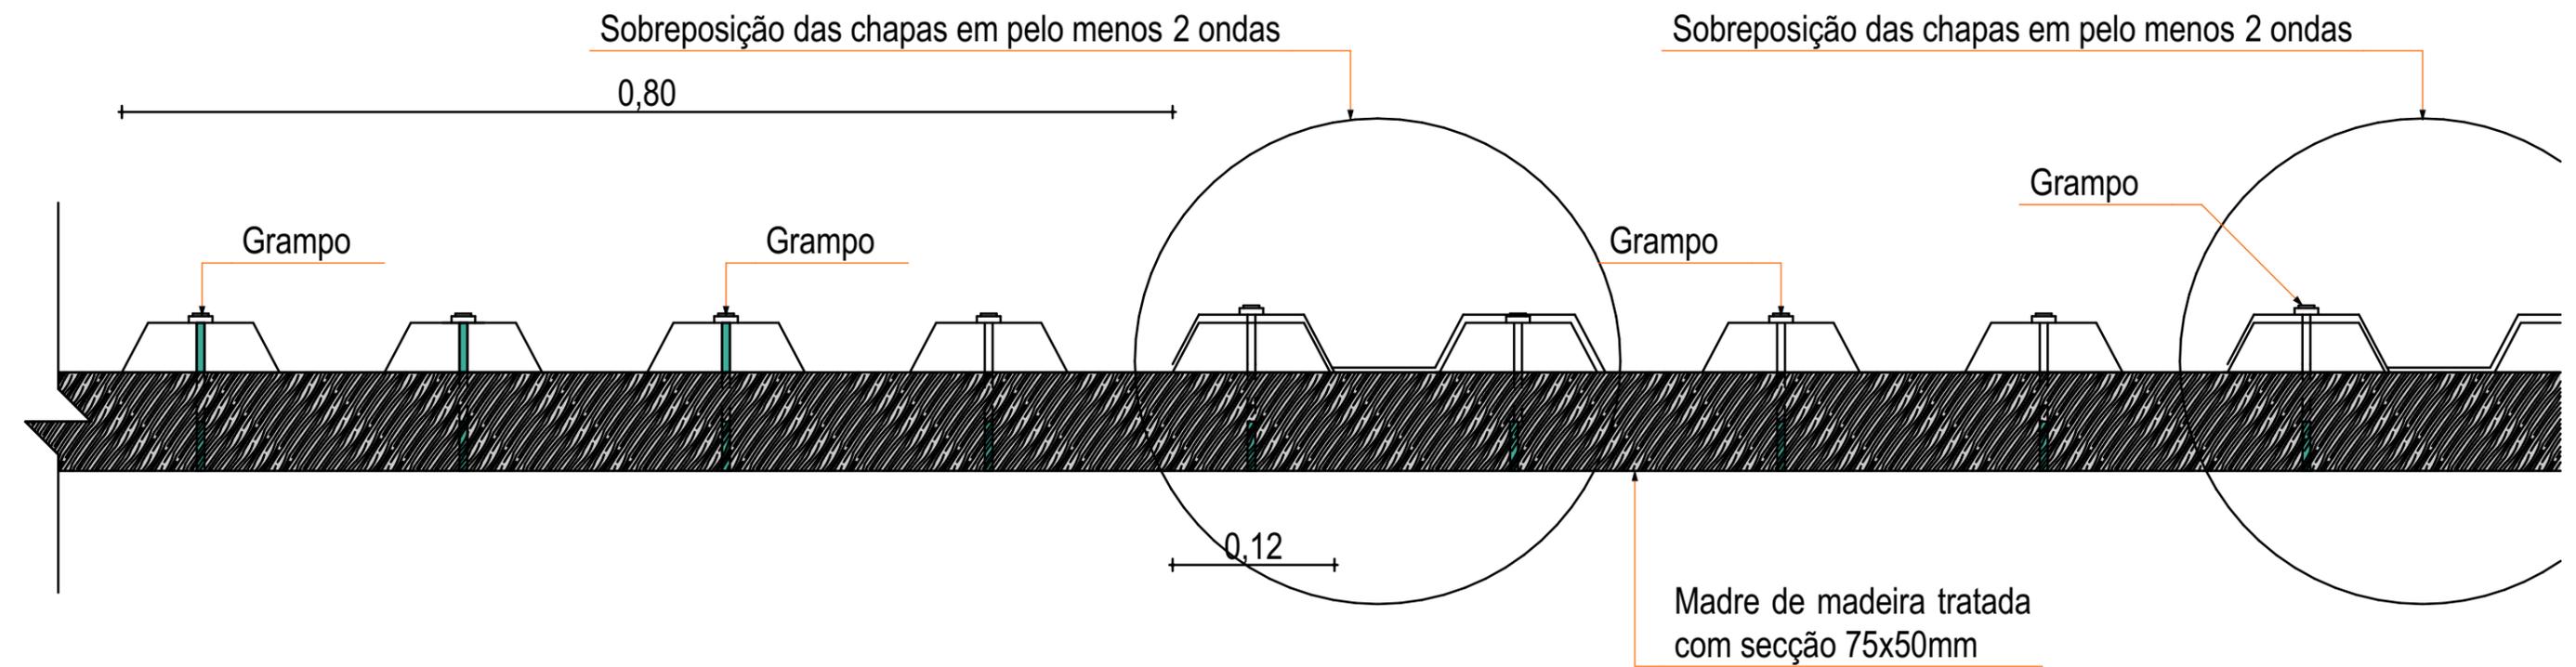


PORMENORES DE FIXAÇÃO DE CHAPAS IBR COM GRAMPOS CHAPAS DE FIXAÇÃO


Esc. 1:5

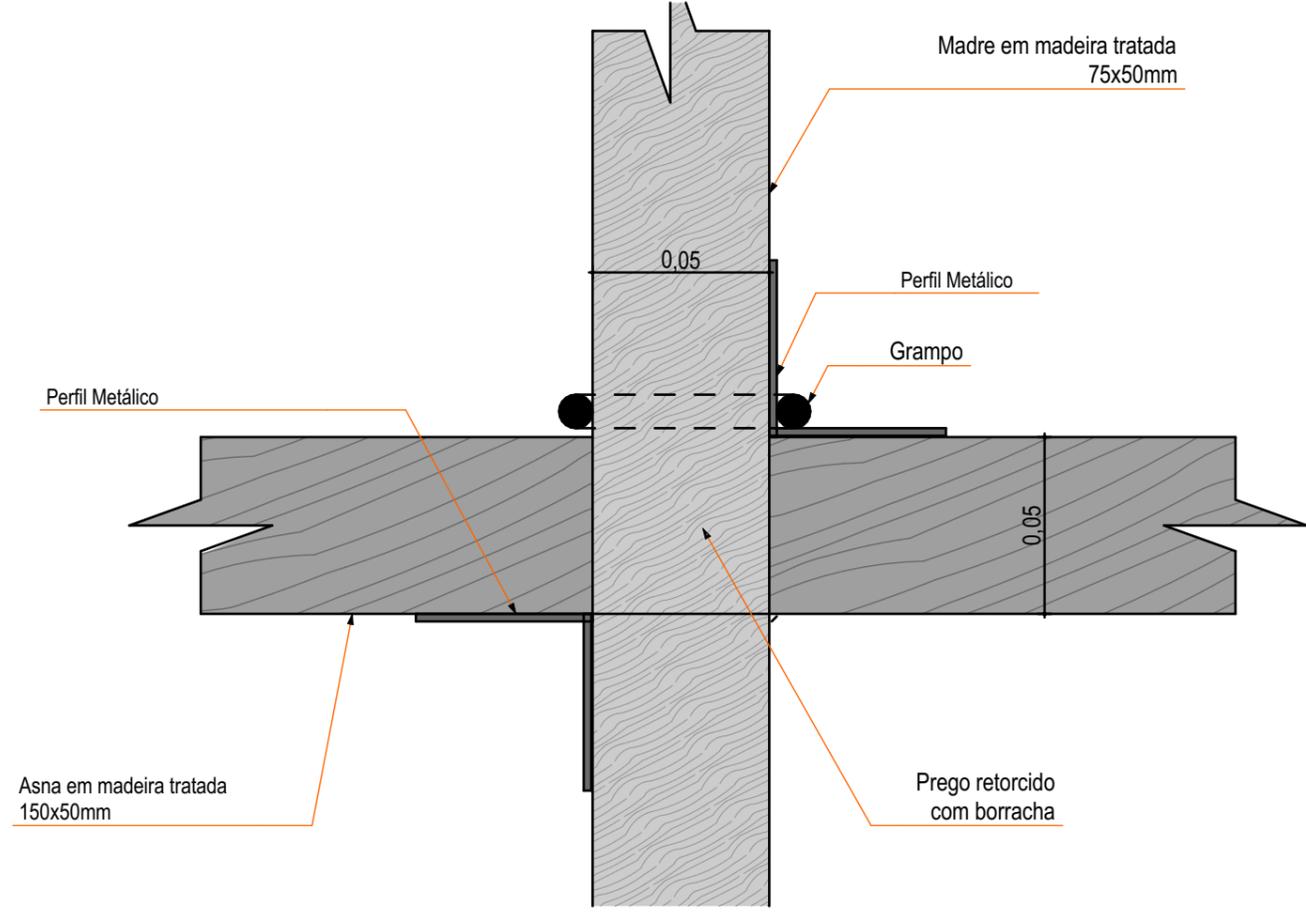


PORMENOR DE FIXAÇÃO DA MADRE 1:2

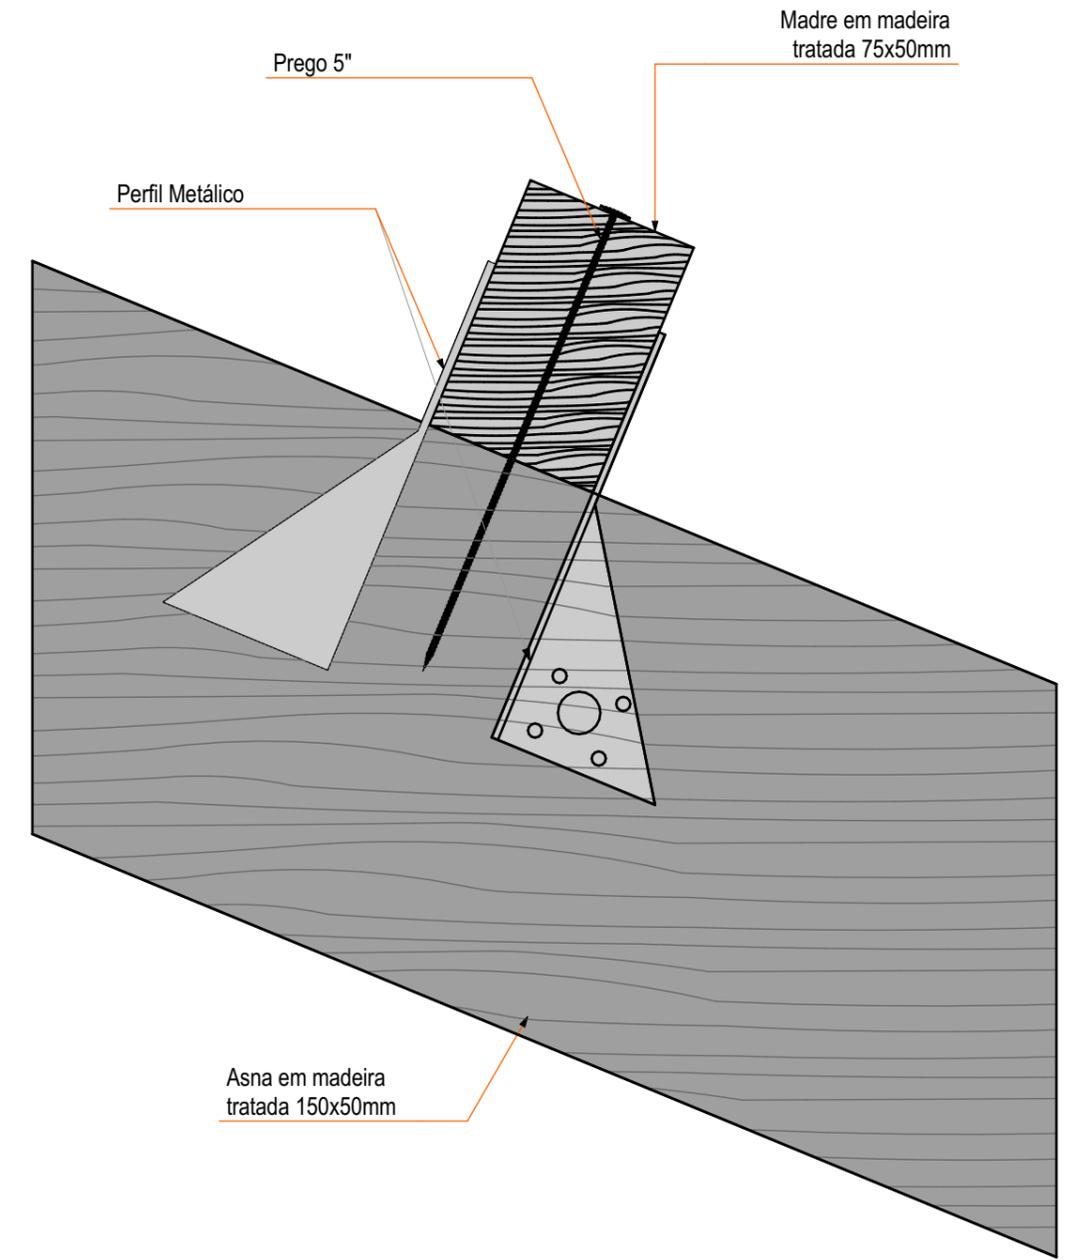


PORMENOR DE FIXAÇÃO DA MADRE 1:2

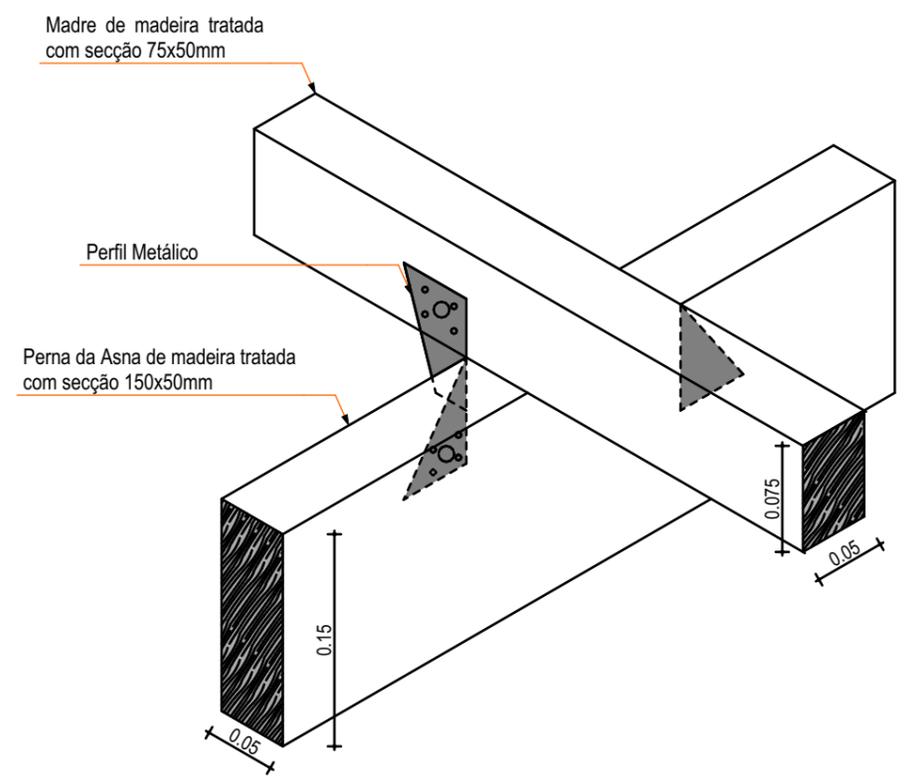


PORMENOR DE FIXAÇÃO DA MADRE 1:5

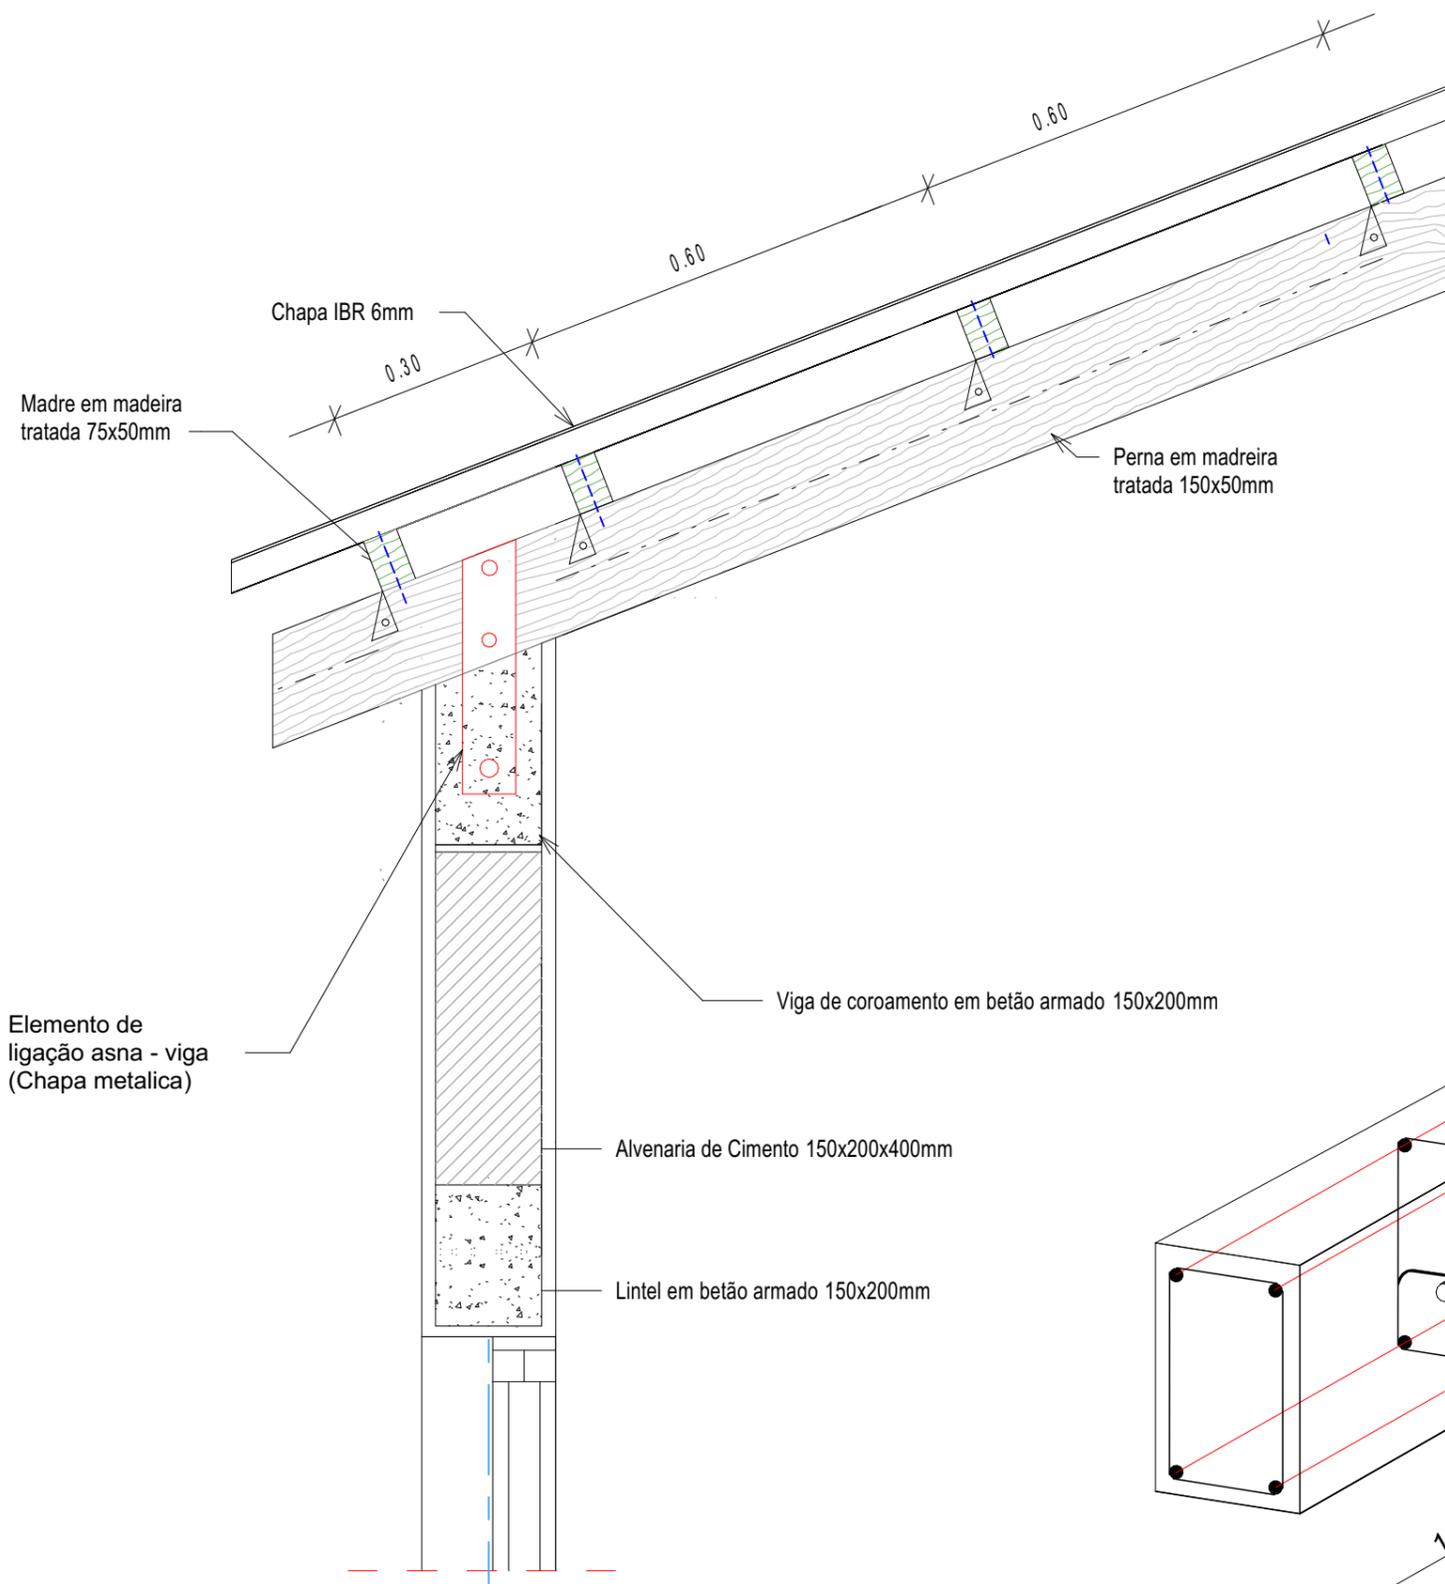


Detalhe 03- Fixação da Chapa metálica na viga
Escala: 1/10

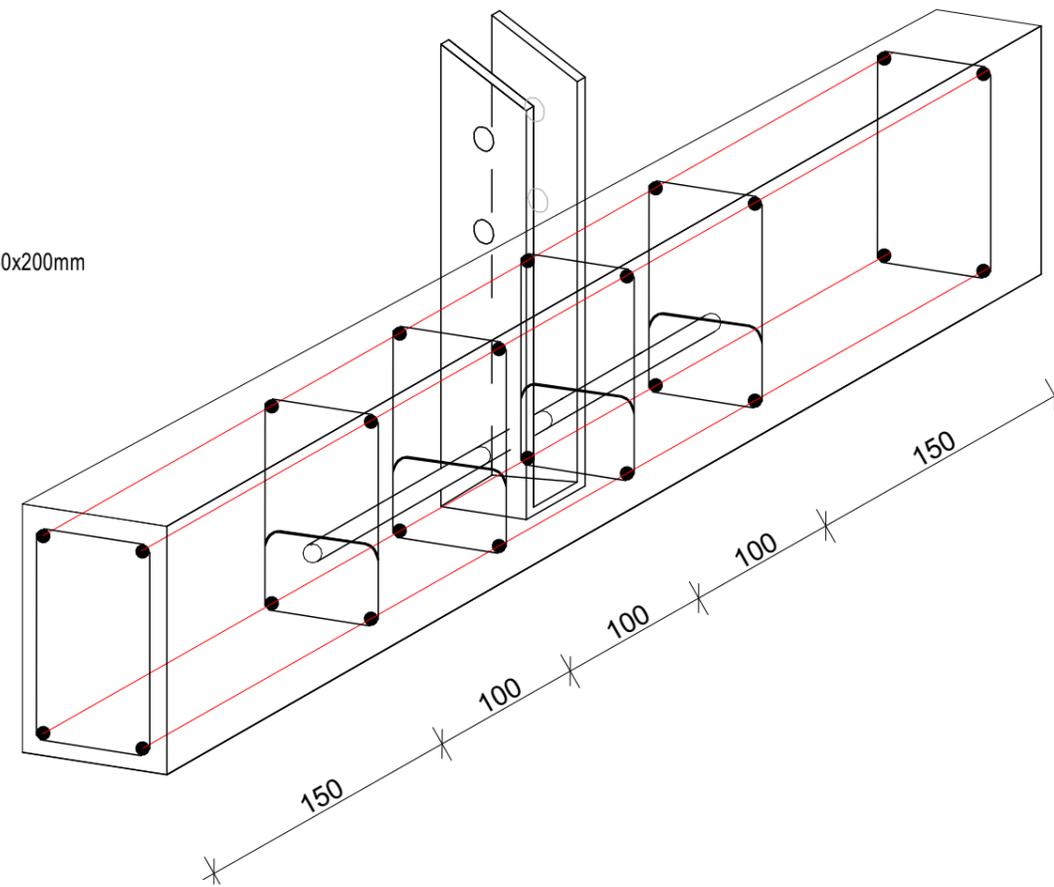


Pormenor de Fixação da Chapa metálica na viga
Escala: 1/10

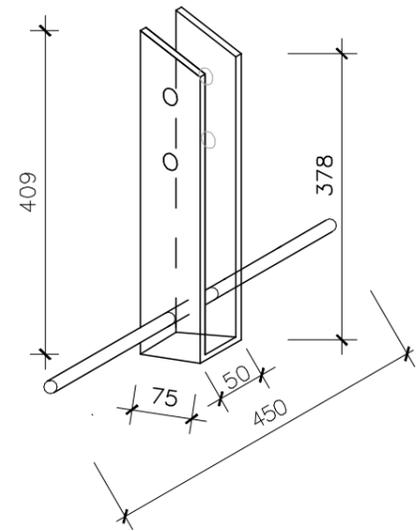



Chapa de Ancoragem para Viga

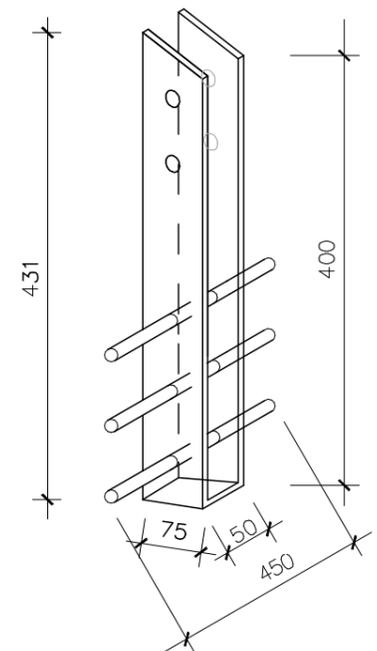


Chapa de Ancoragem para Pilar

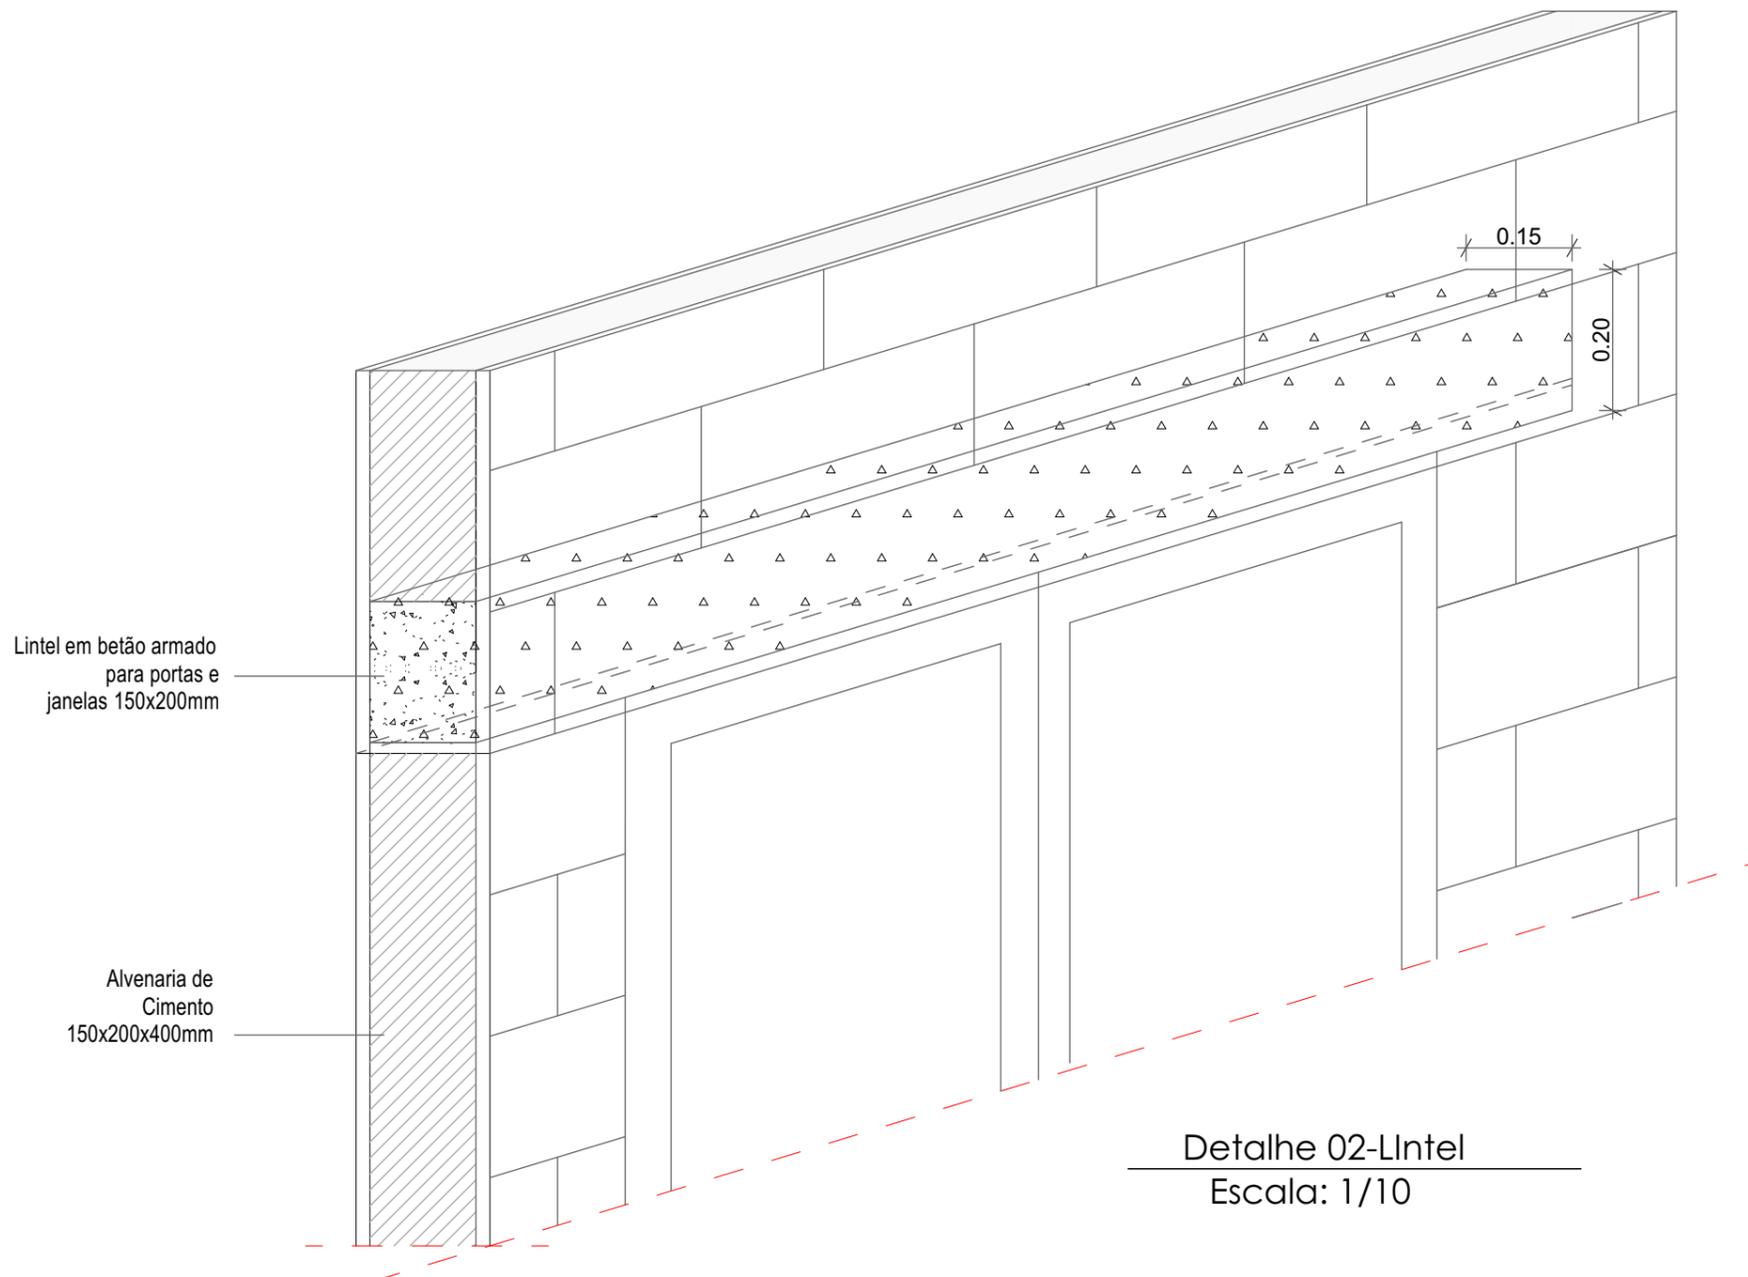


Detalhe 02-Lintel
Escala: 1/10

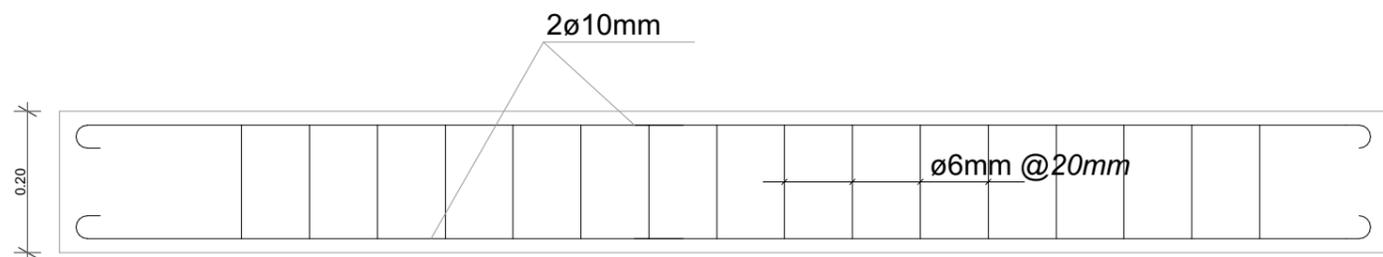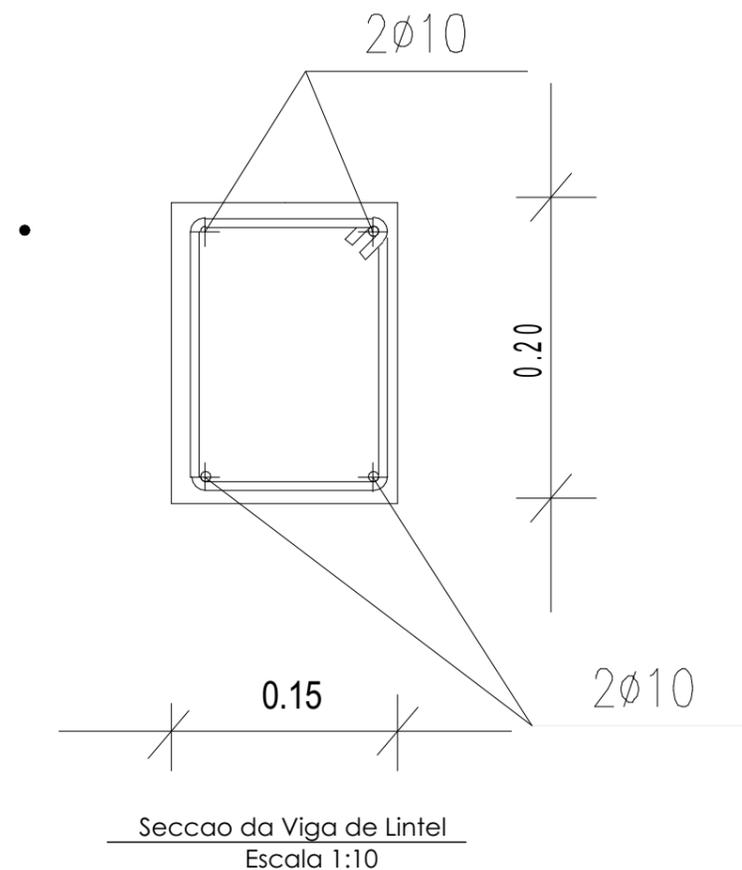


Viga de Lintel
Escala 1:10

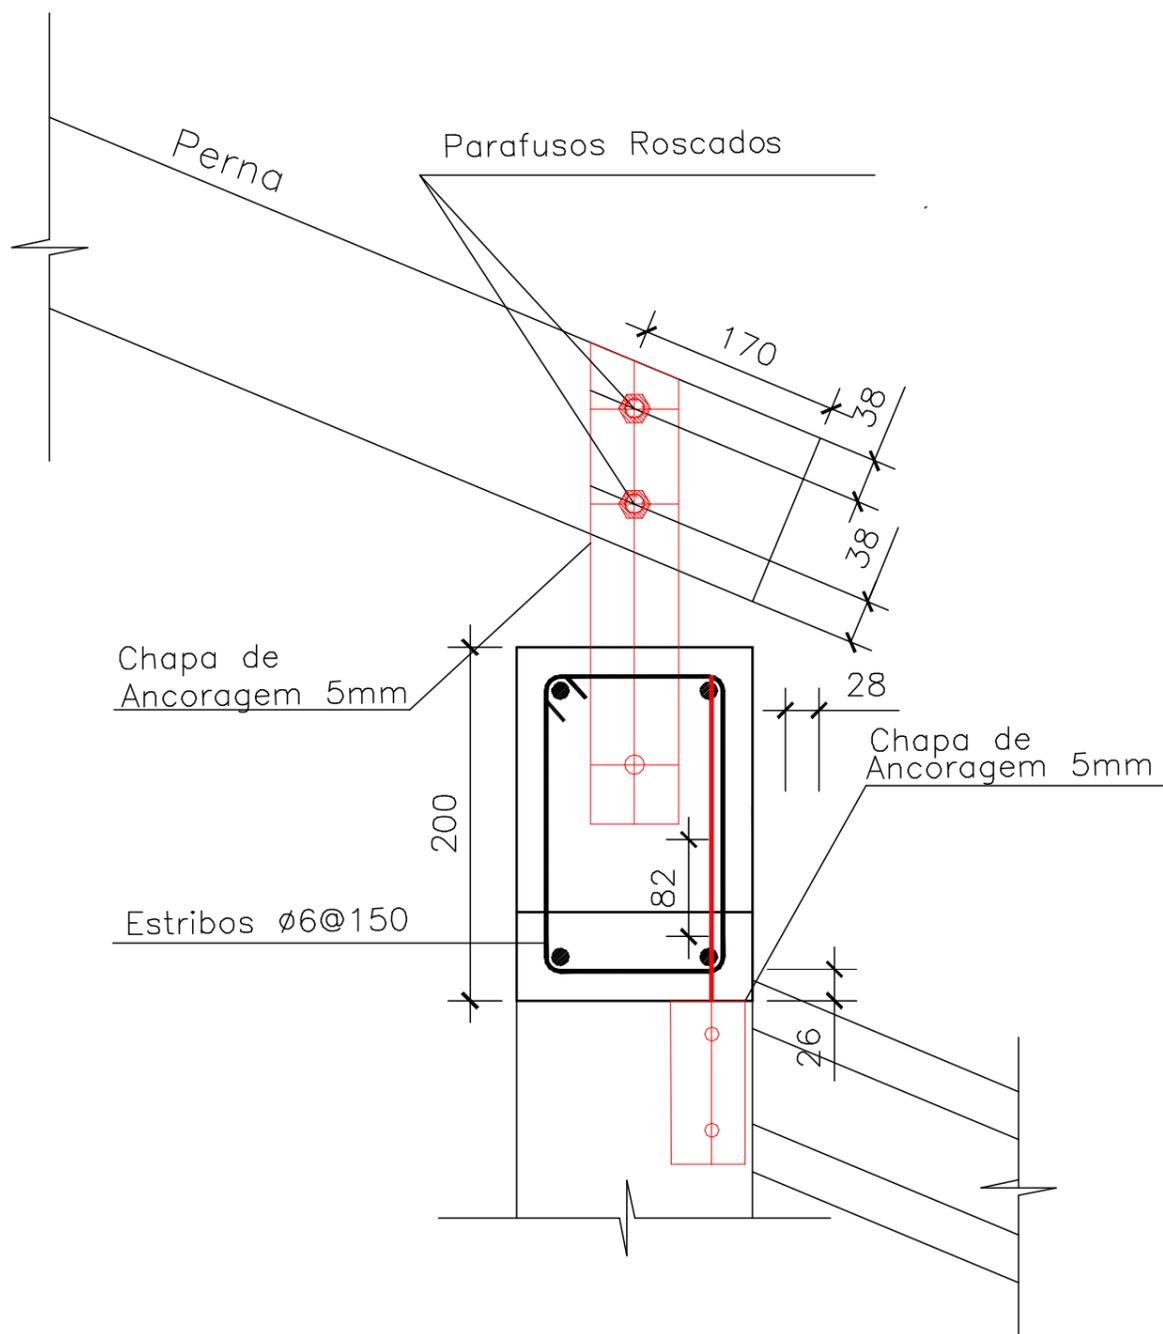


Detalhe 01- Fixacao da Chapa metalica na viga e pilar
Escala: 1/10

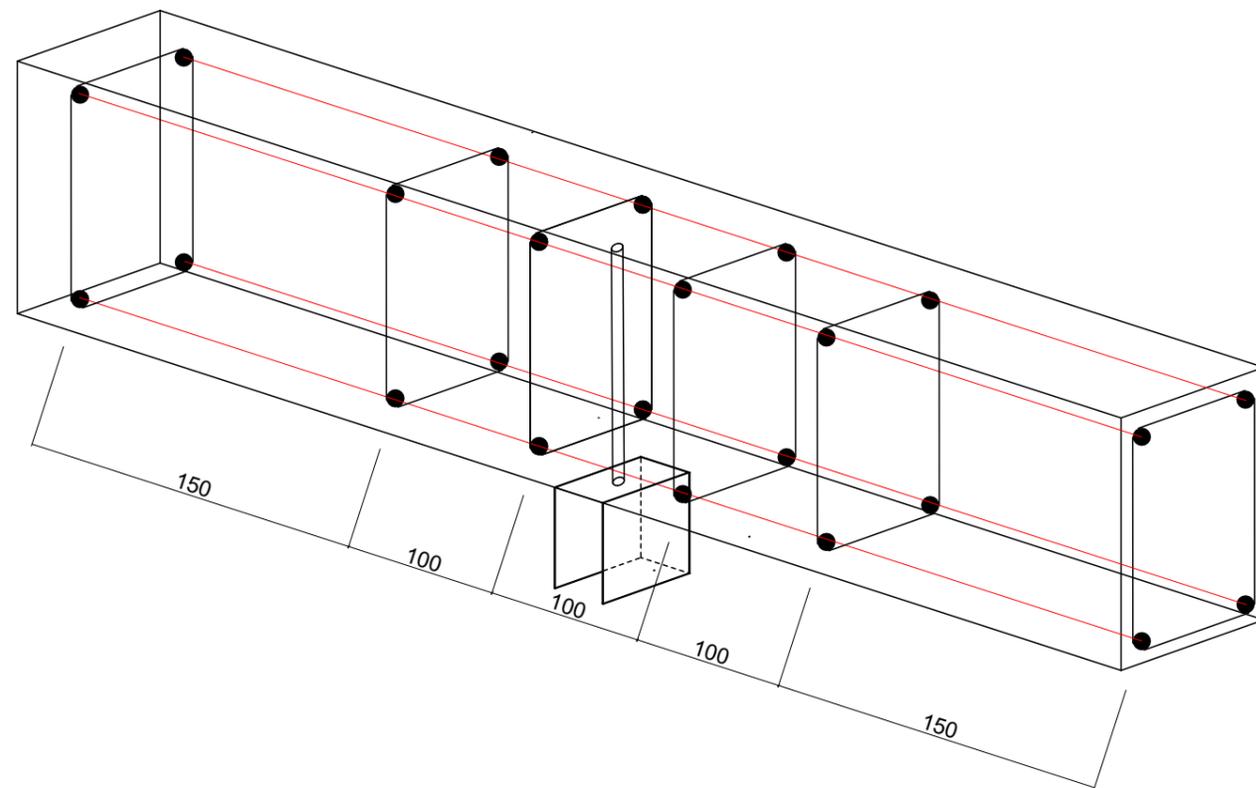


Pormenor de Fixacao da Chapa metalica na viga para cobertura da varanda
Escala: 1/10

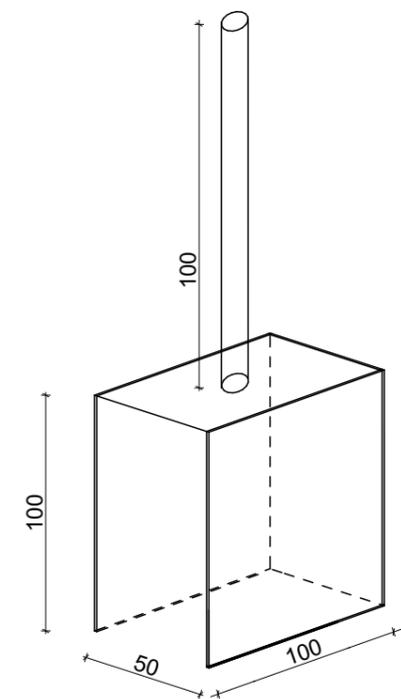


Chapa de Ancoragem para Viga (ancoragem das pernas da varanda)

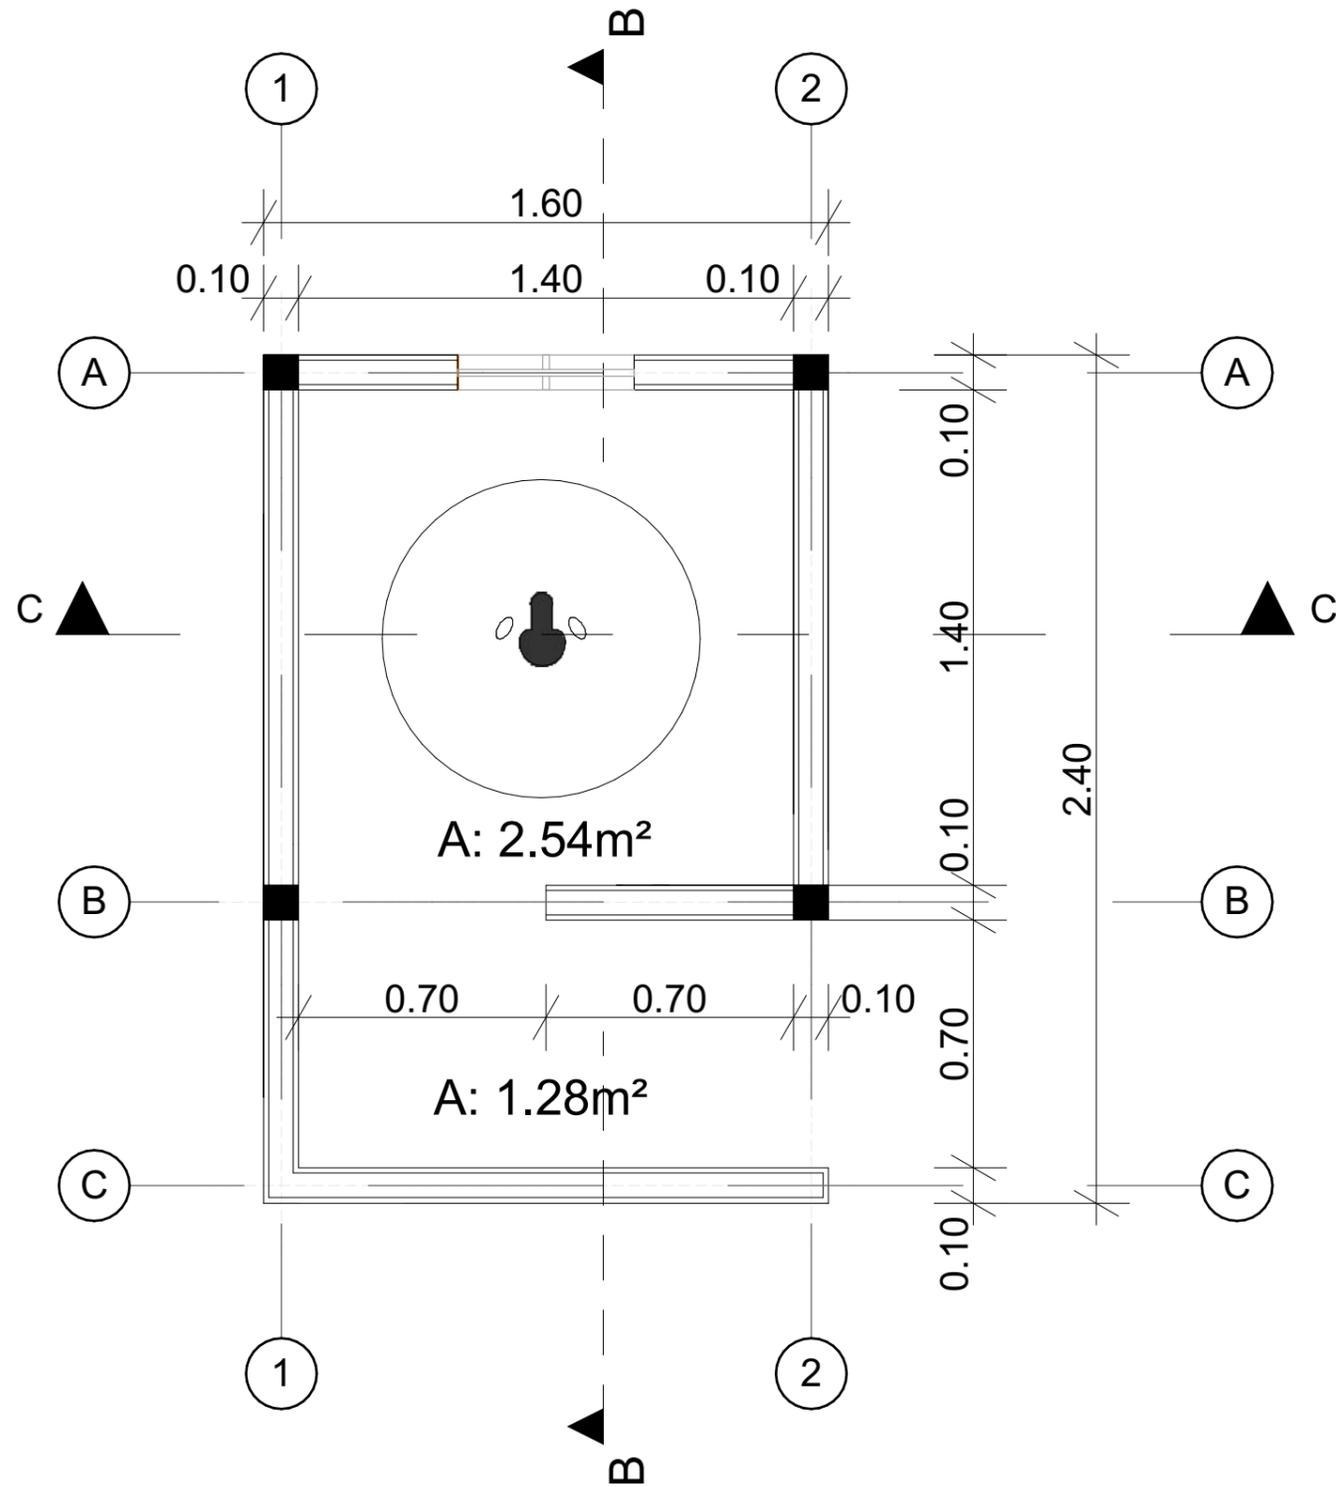


Planta Cotada - Latrina
Escala 1:20

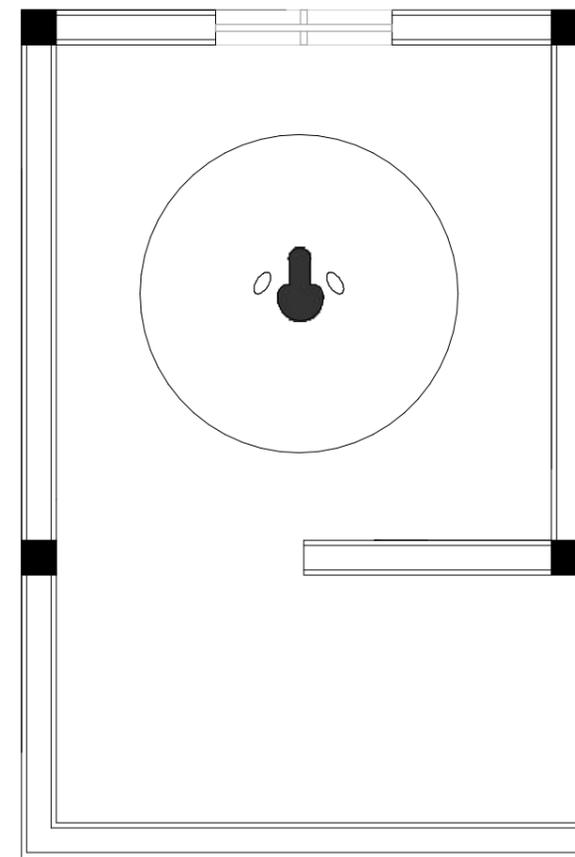


Planta Mobilada - Latrina
Escala 1:20

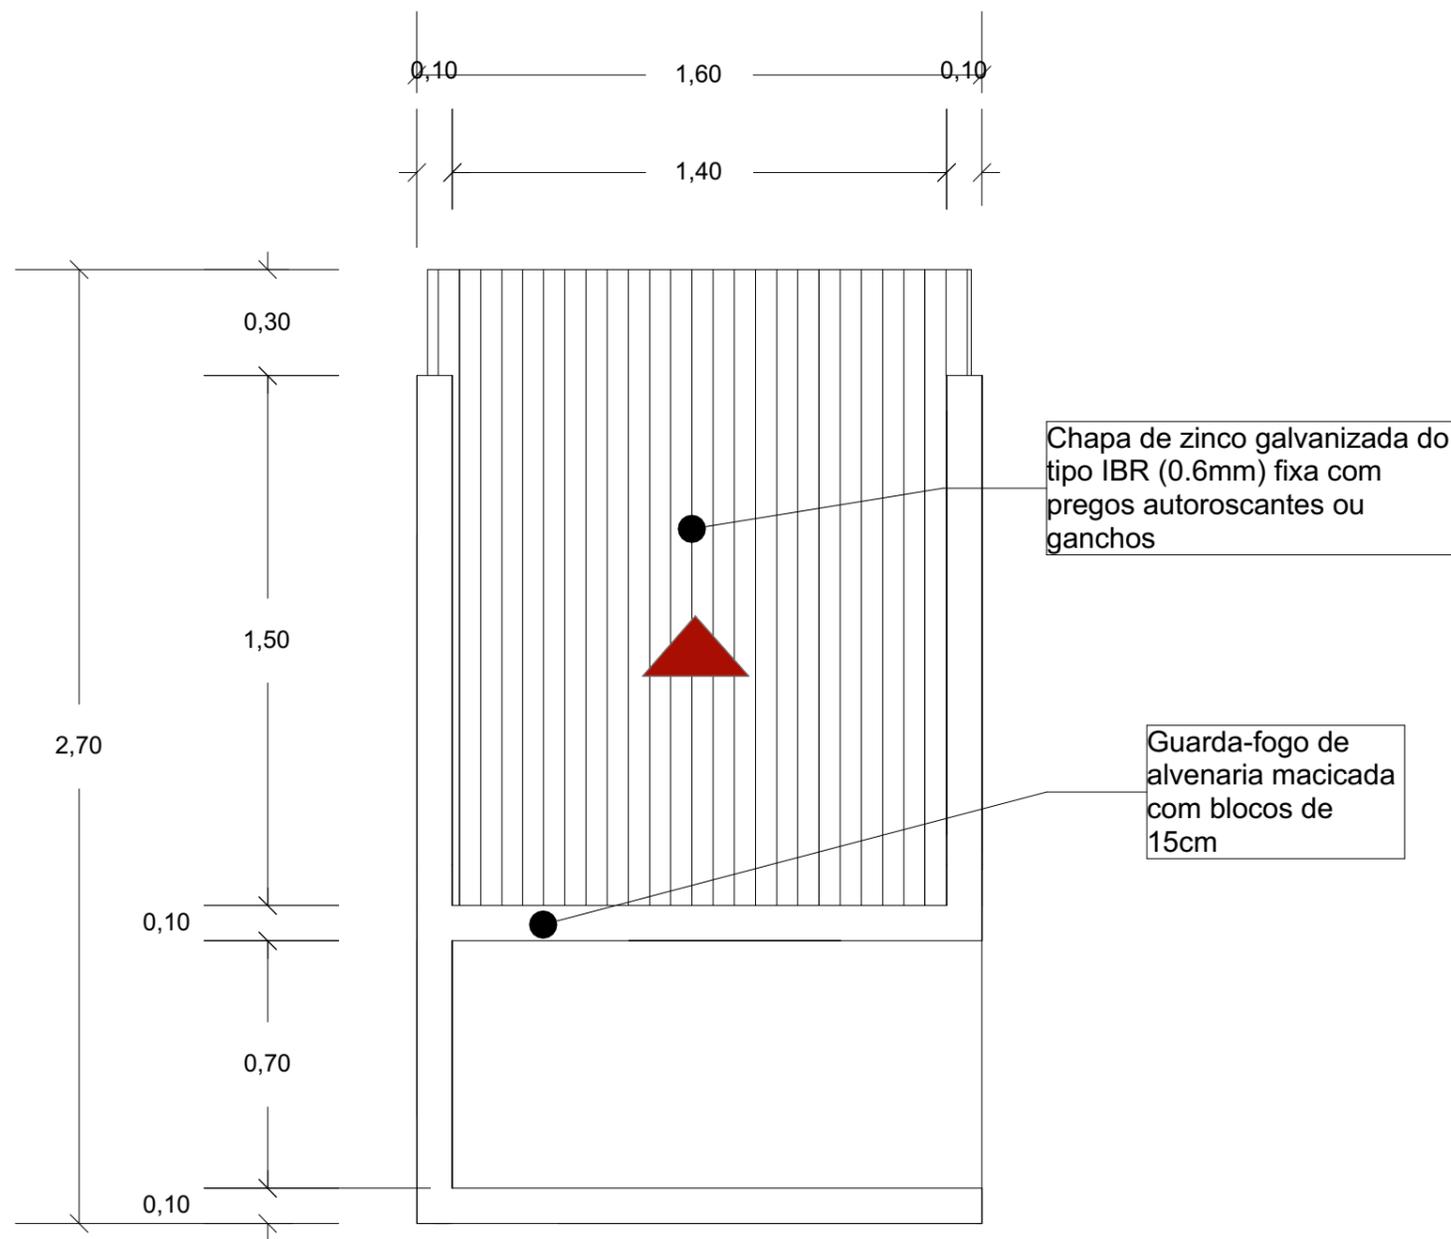


Planta de Cobertura
Escala 1:20

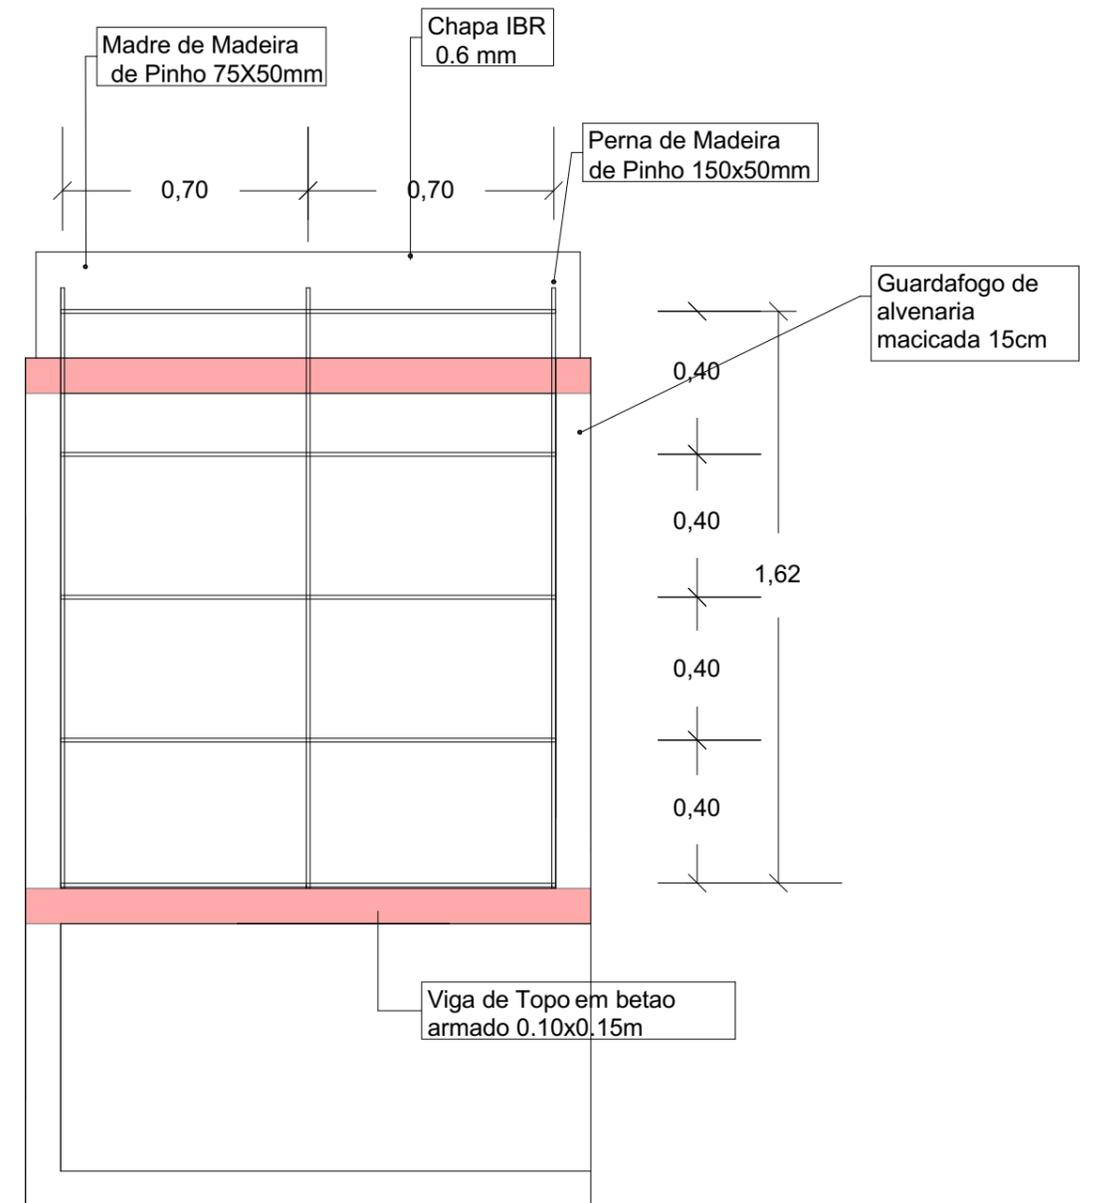


Planta de Estrutura de Cobertura
Escala 1:20

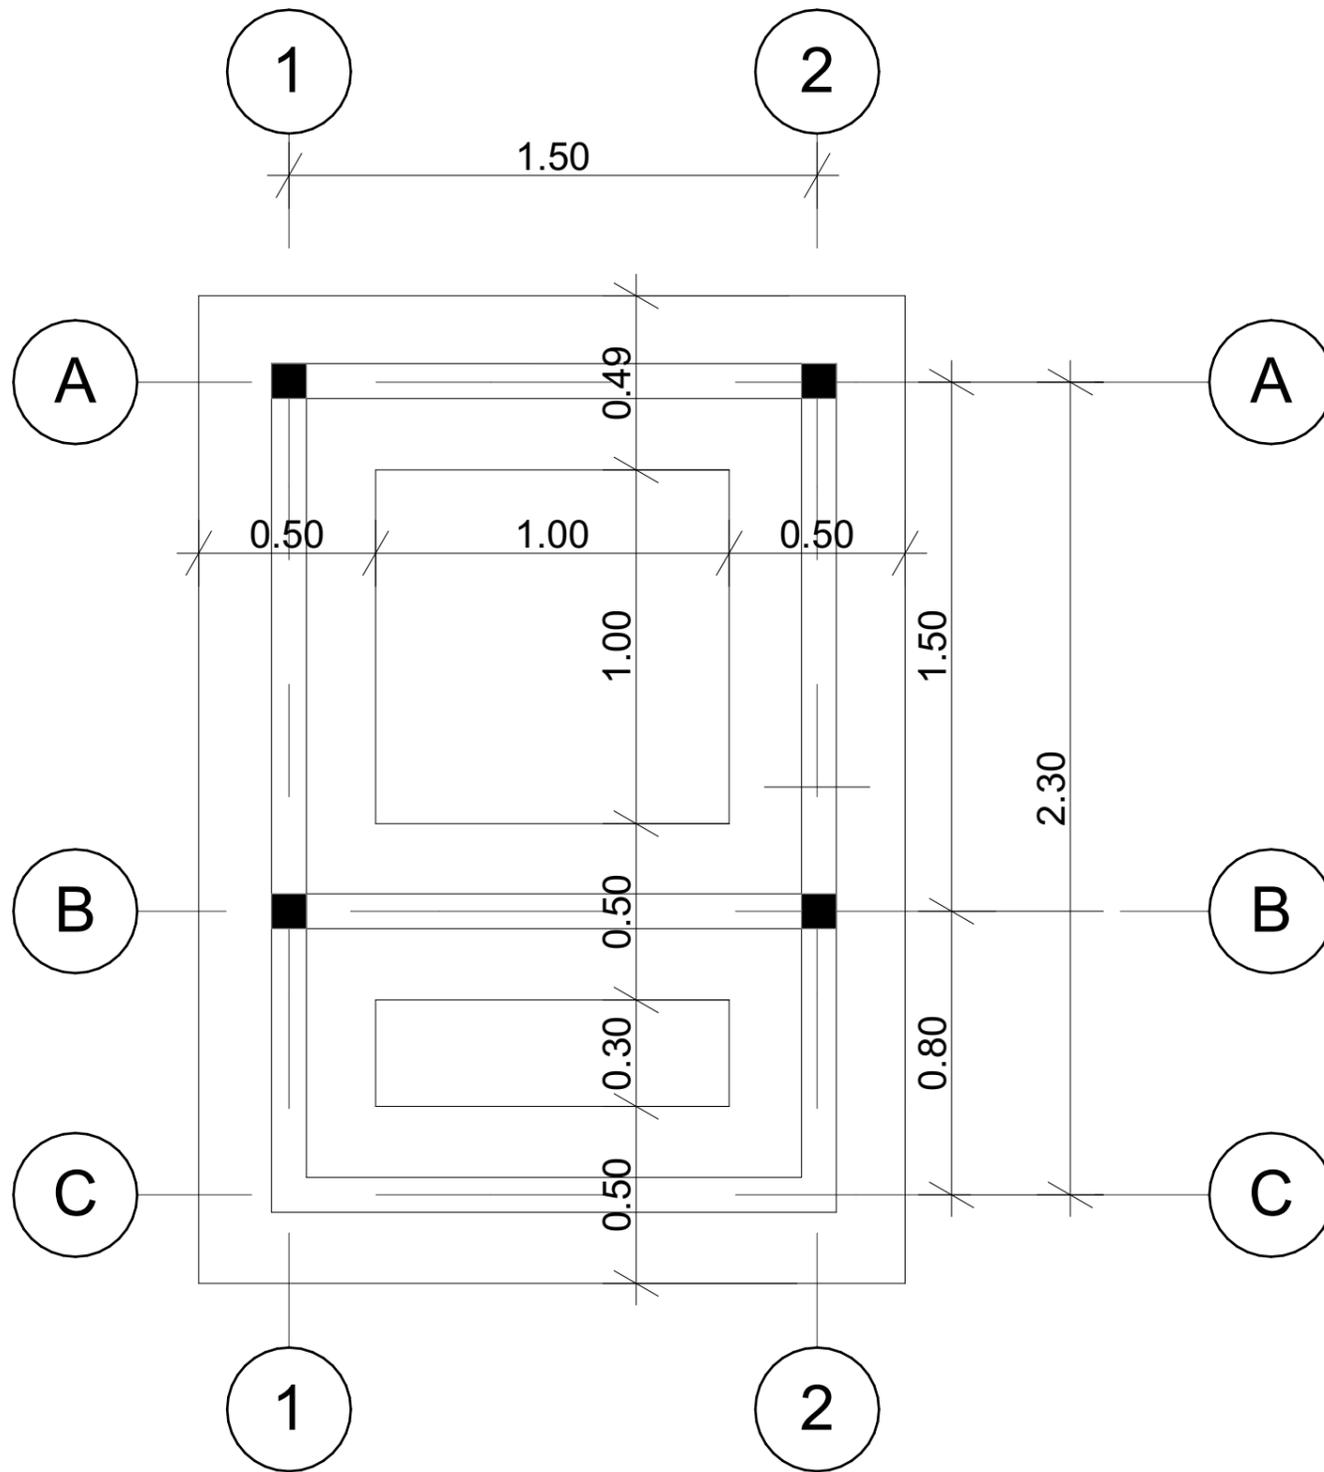


Planta de Fundação
Escala 1:20

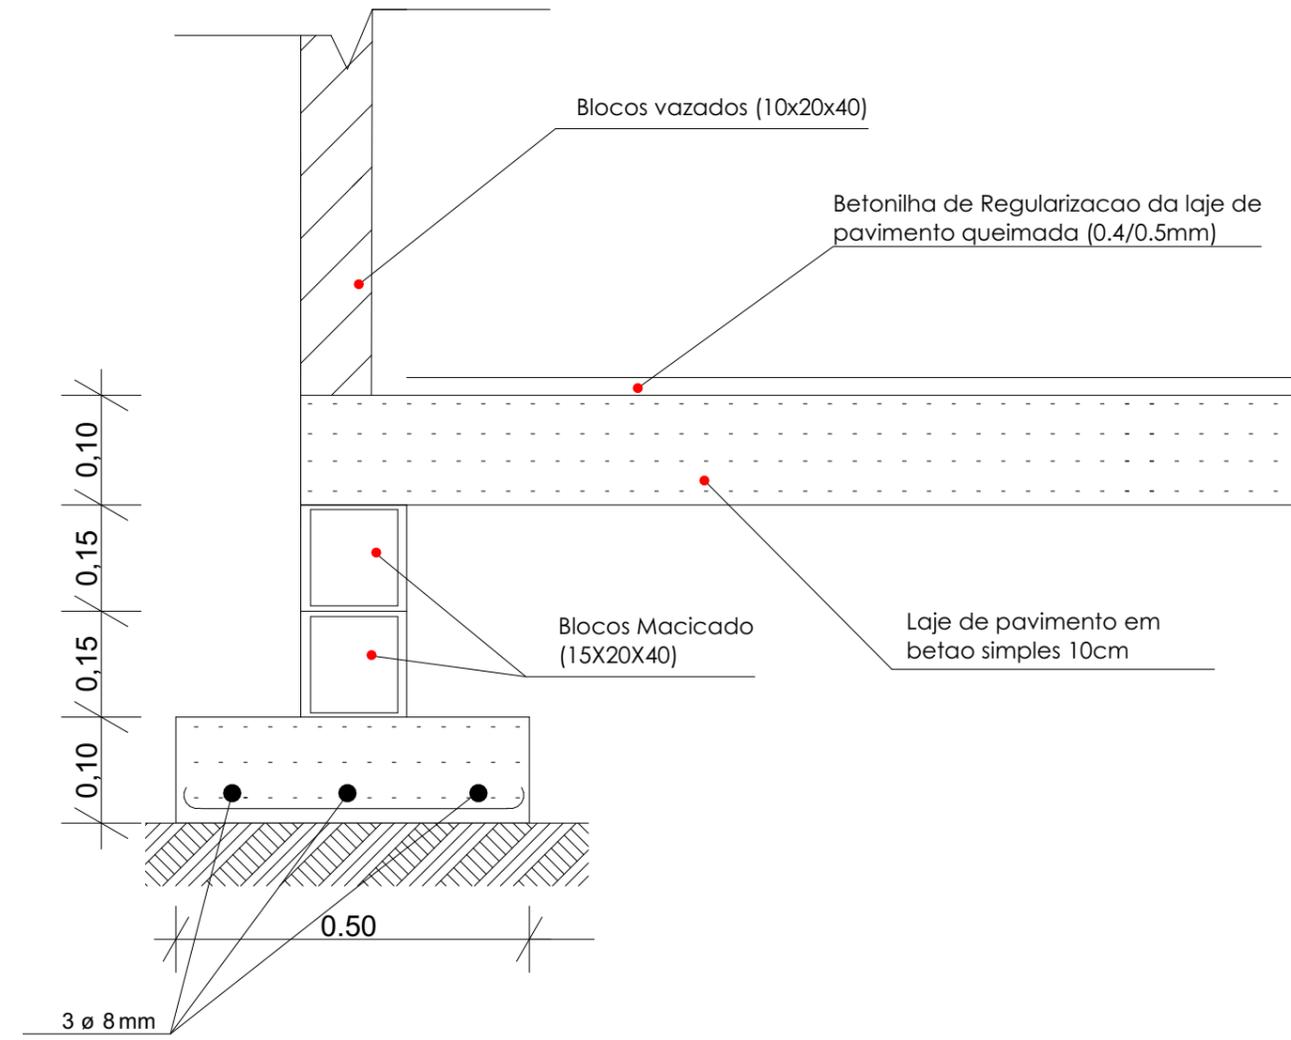


Pormenor de Fundação
Escala 1:20

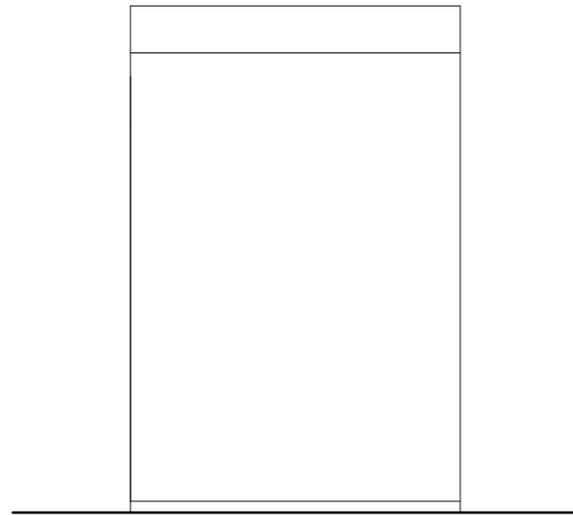


Alcado Frontal
Escala 1:30

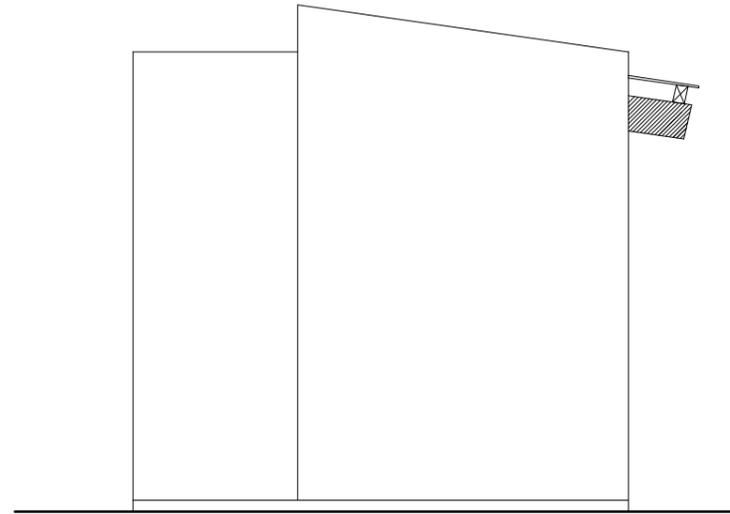


Alcado Lateral Direito
Escala 1:20

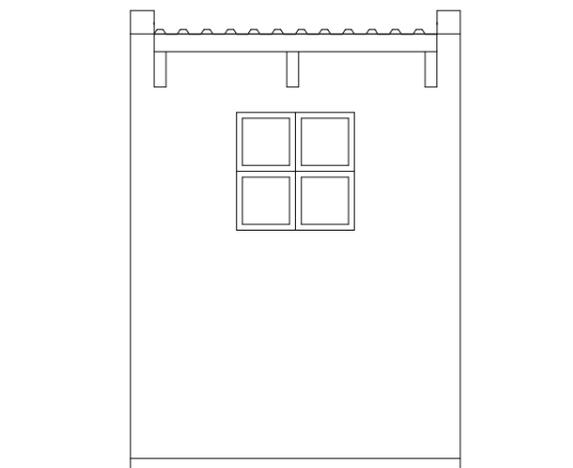


Alcado Posterior
Escala 1:20

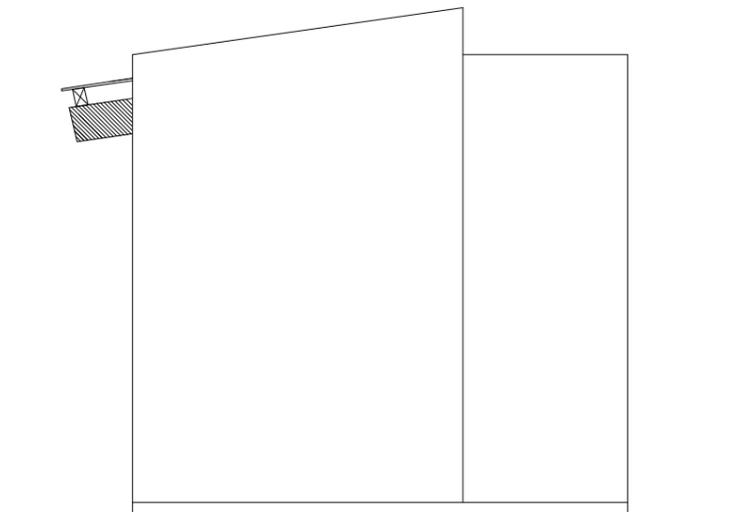


Alcado Lateral Esquerdo
Escala 1:20

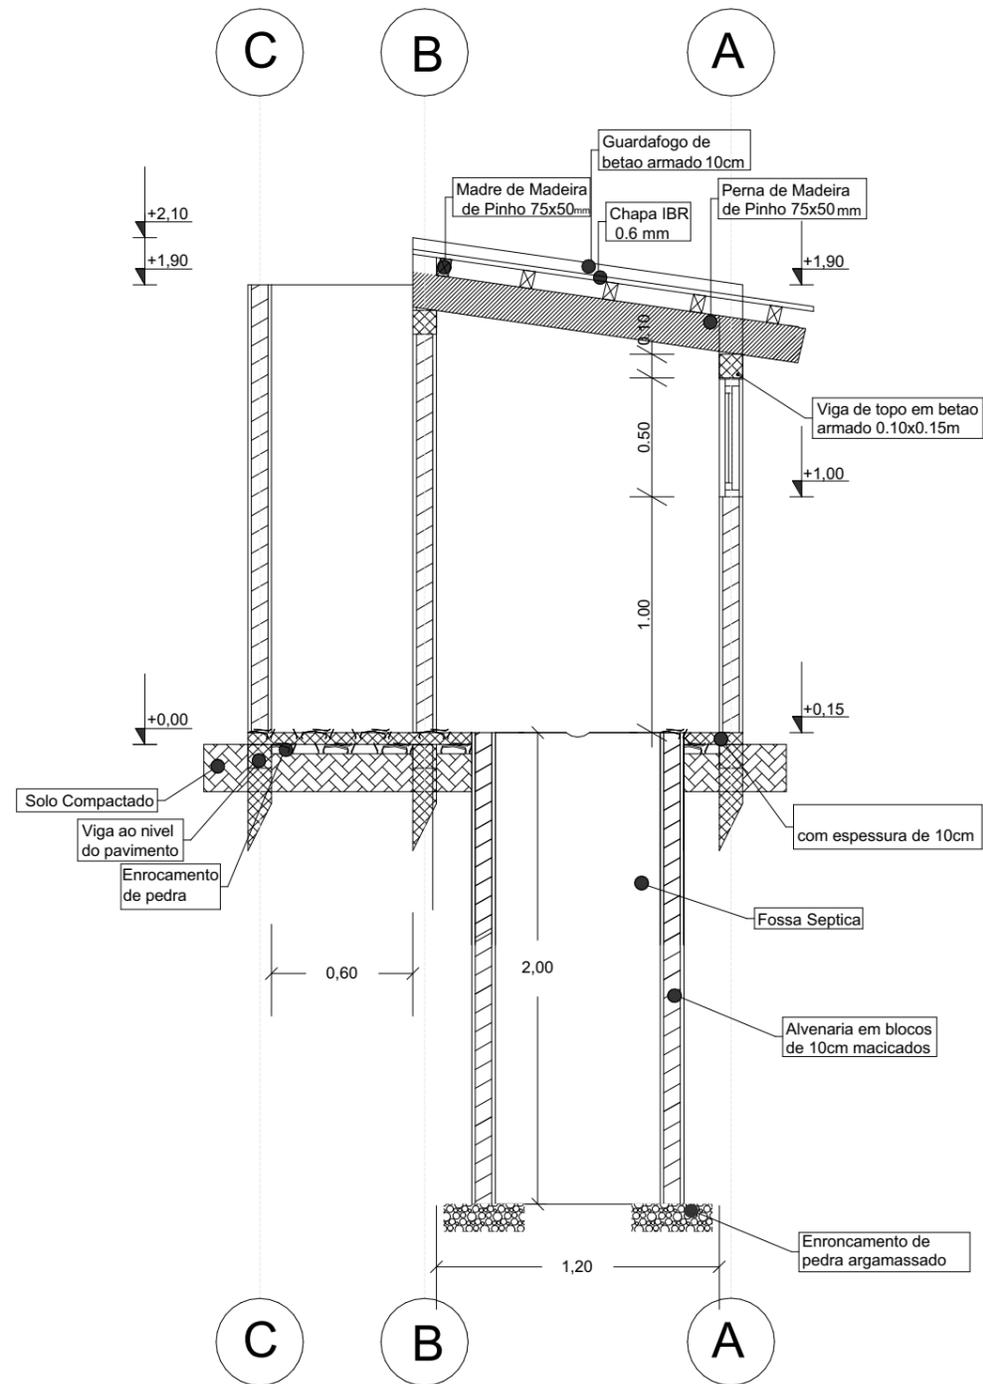


Corte B-B*
Escala 1:30

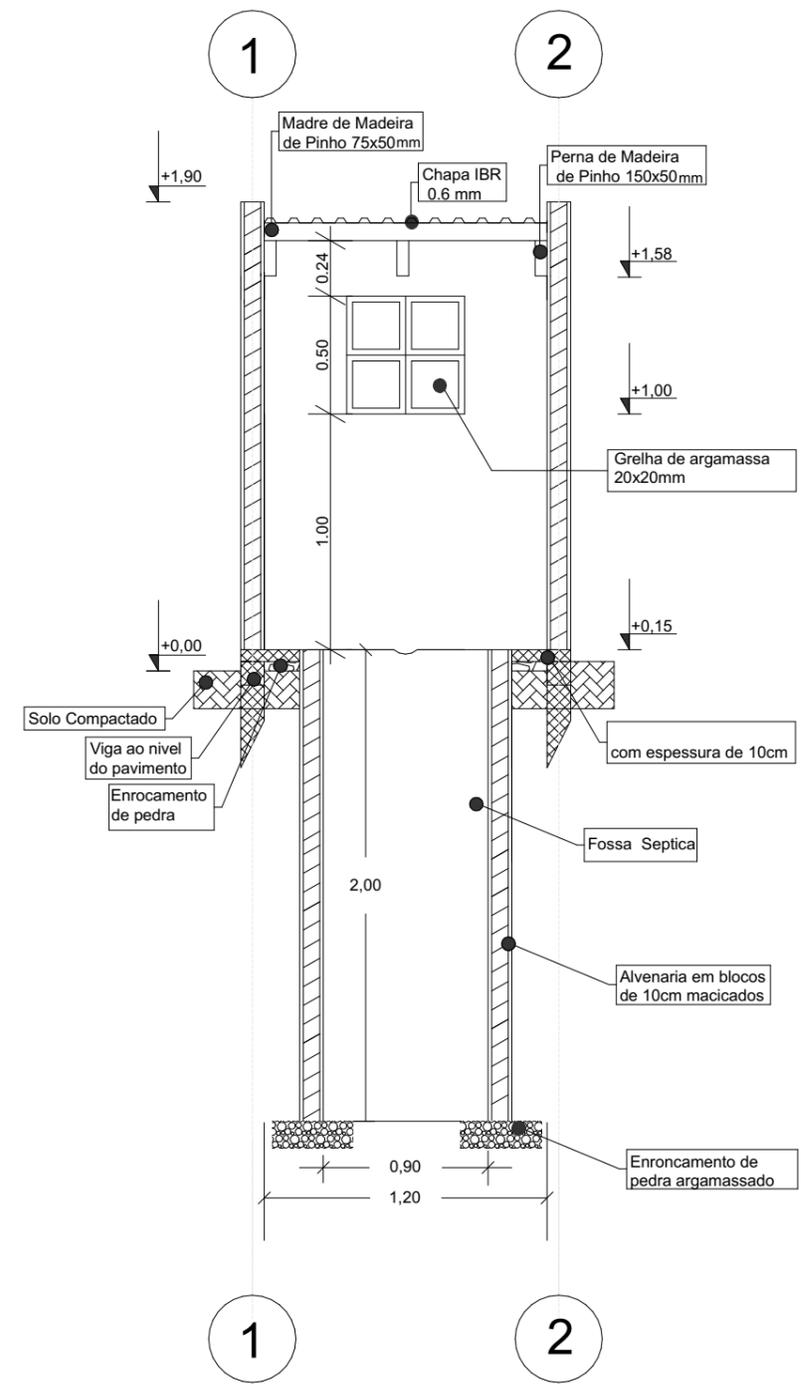

Corte C-C*
Escala 1:30

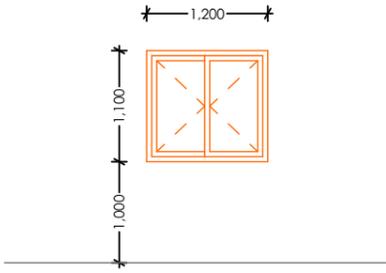REFERÊNCIA	
	
DESIGNAÇÃO	J1
QUANTIDADE	03 Unidades
LOCALIZAÇÃO	Contém a mesma janela em todo o edifício, como mostra na planta baixa
TIPO E DIMENSÕES	Janelas de abrir com duas folhas em madeira chanfuta um pano fino
VIDRO	Sem vidro
REDE MOSQUITEIRA	Com rede mosquiteira e rede de galinheiro
DOBRADIÇAS	Em INOX, com acabamento niquelado, 3 por cada janela
FECHADURAS	Em INOX da marca "YALE", com acabamento niquelado escovado
BATENTES E FECHOS	
ACABAMENTO	Pintura em tinta PVA interior/exterior sobre primário sintético para madeira de base solvente
GRADEAMENTO	
NOTAS	Janelas de abrir com duas folhas em madeira chanfuta sem vidro e com rede mosquiteira

MAPA DE JANELAS

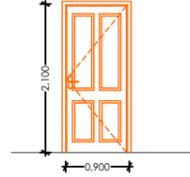REFERÊNCIA	
	
DESIGNAÇÃO	P1
QUANTIDADE	2 Unidades
LOCALIZAÇÃO	Acesso ao quarto/sala e ao outro quarto
TIPO E DIMENSÕES	Portas de madeira de chanfuta com 1 folha
VIDRO	Sem vidro
REDE MOSQUITEIRA	Sem rede mosquiteira
DOBRADIÇAS	Em de INOX com acabamento niquelado, 3 por cada porta
FECHADURAS	Em INOX da marca "YALE" e puxadores, com acabamento niquelado escovado
BATENTES E FECHOS	
ACABAMENTO	Pintura em tinta PVA interior/exterior " sobre primário sintético para madeira
GRADEAMENTO	
NOTAS	

MAPA DE JANELAS