



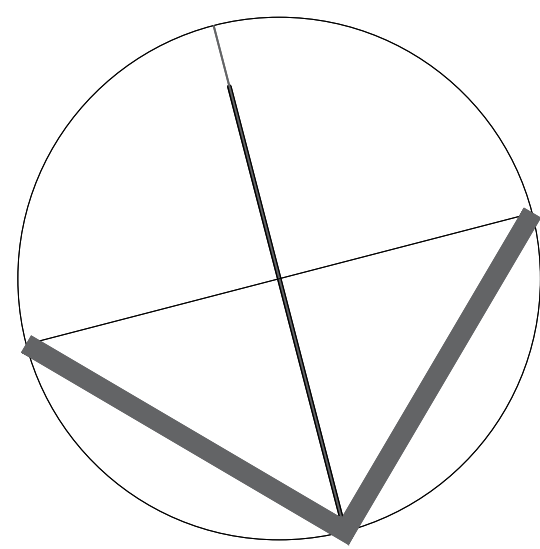


CÓMPUTO POR NIVEL	
PISOS	
Piso de granito rec. gris 30x30	1045 m2
Piso de granito rec. negro 30x30- para detalles	25 m2
Piso de porcelanato 60x60	190 m2
Piso de H' llaneado con endurecedor químico	0 m2
Piso de H' llaneado con endurec. químico y pint. epoxica	4 m2
Piso vinílico	0 m2
ZÓCALOS Y UMBRALES	
Zócalo de granito rec. h: 10cm	882 ml
Zócalo de porcelanato , h: 10cm	0 ml
Zócalo de madera , h: 10cm	80 ml
Zócalo de mortero de cemento	0 ml
Zócalo de aluminio anodizado	6 ml
Zócalo curvo epoxi	5,3 ml
Zócalo curvo de pvc	0 ml
Umbral para junta de dilat. 15x30	54 ml
Borde de granito rec. para balcones interiores y escaleras	2,50 ml
Borde de granito rec. 15x100	5,2 ml
Umbral de granito rec. para aberturas	24 ml
Plancha granito rec. 30x1,40 (esc)	0,84 m2
SERVICIOS	
Piso de porcelanato 60x60	59 m2
Revestimiento de porcelanato	192 m2
ALFOMBRADO	
Alfombrado con base de espuma poliuretano	14 m2


CÓMPUTO BLOQUE CAFETERIA-GUARDERÍA	
PISOS	
Piso de granito rec. gris 30x30	45 m2
Piso de granito rec. negro 30x30- para detalles	5 m2
Piso de porcelanato 60x60	102 m2
Piso vinílico	78 m2
ZÓCALOS Y UMBRALES	
Zócalo de granito rec. h: 10cm	
Zócalo de porcelanato , h: 10cm	103 ml
Zócalo de aluminio anodizado	1 ml
Zócalo curvo de pvc	65 ml
Umbral de granito natural	13,5 ml
SERVICIOS	
Piso de porcelanato 60x60	31 m2
Revestimiento de porcelanato	56 m2

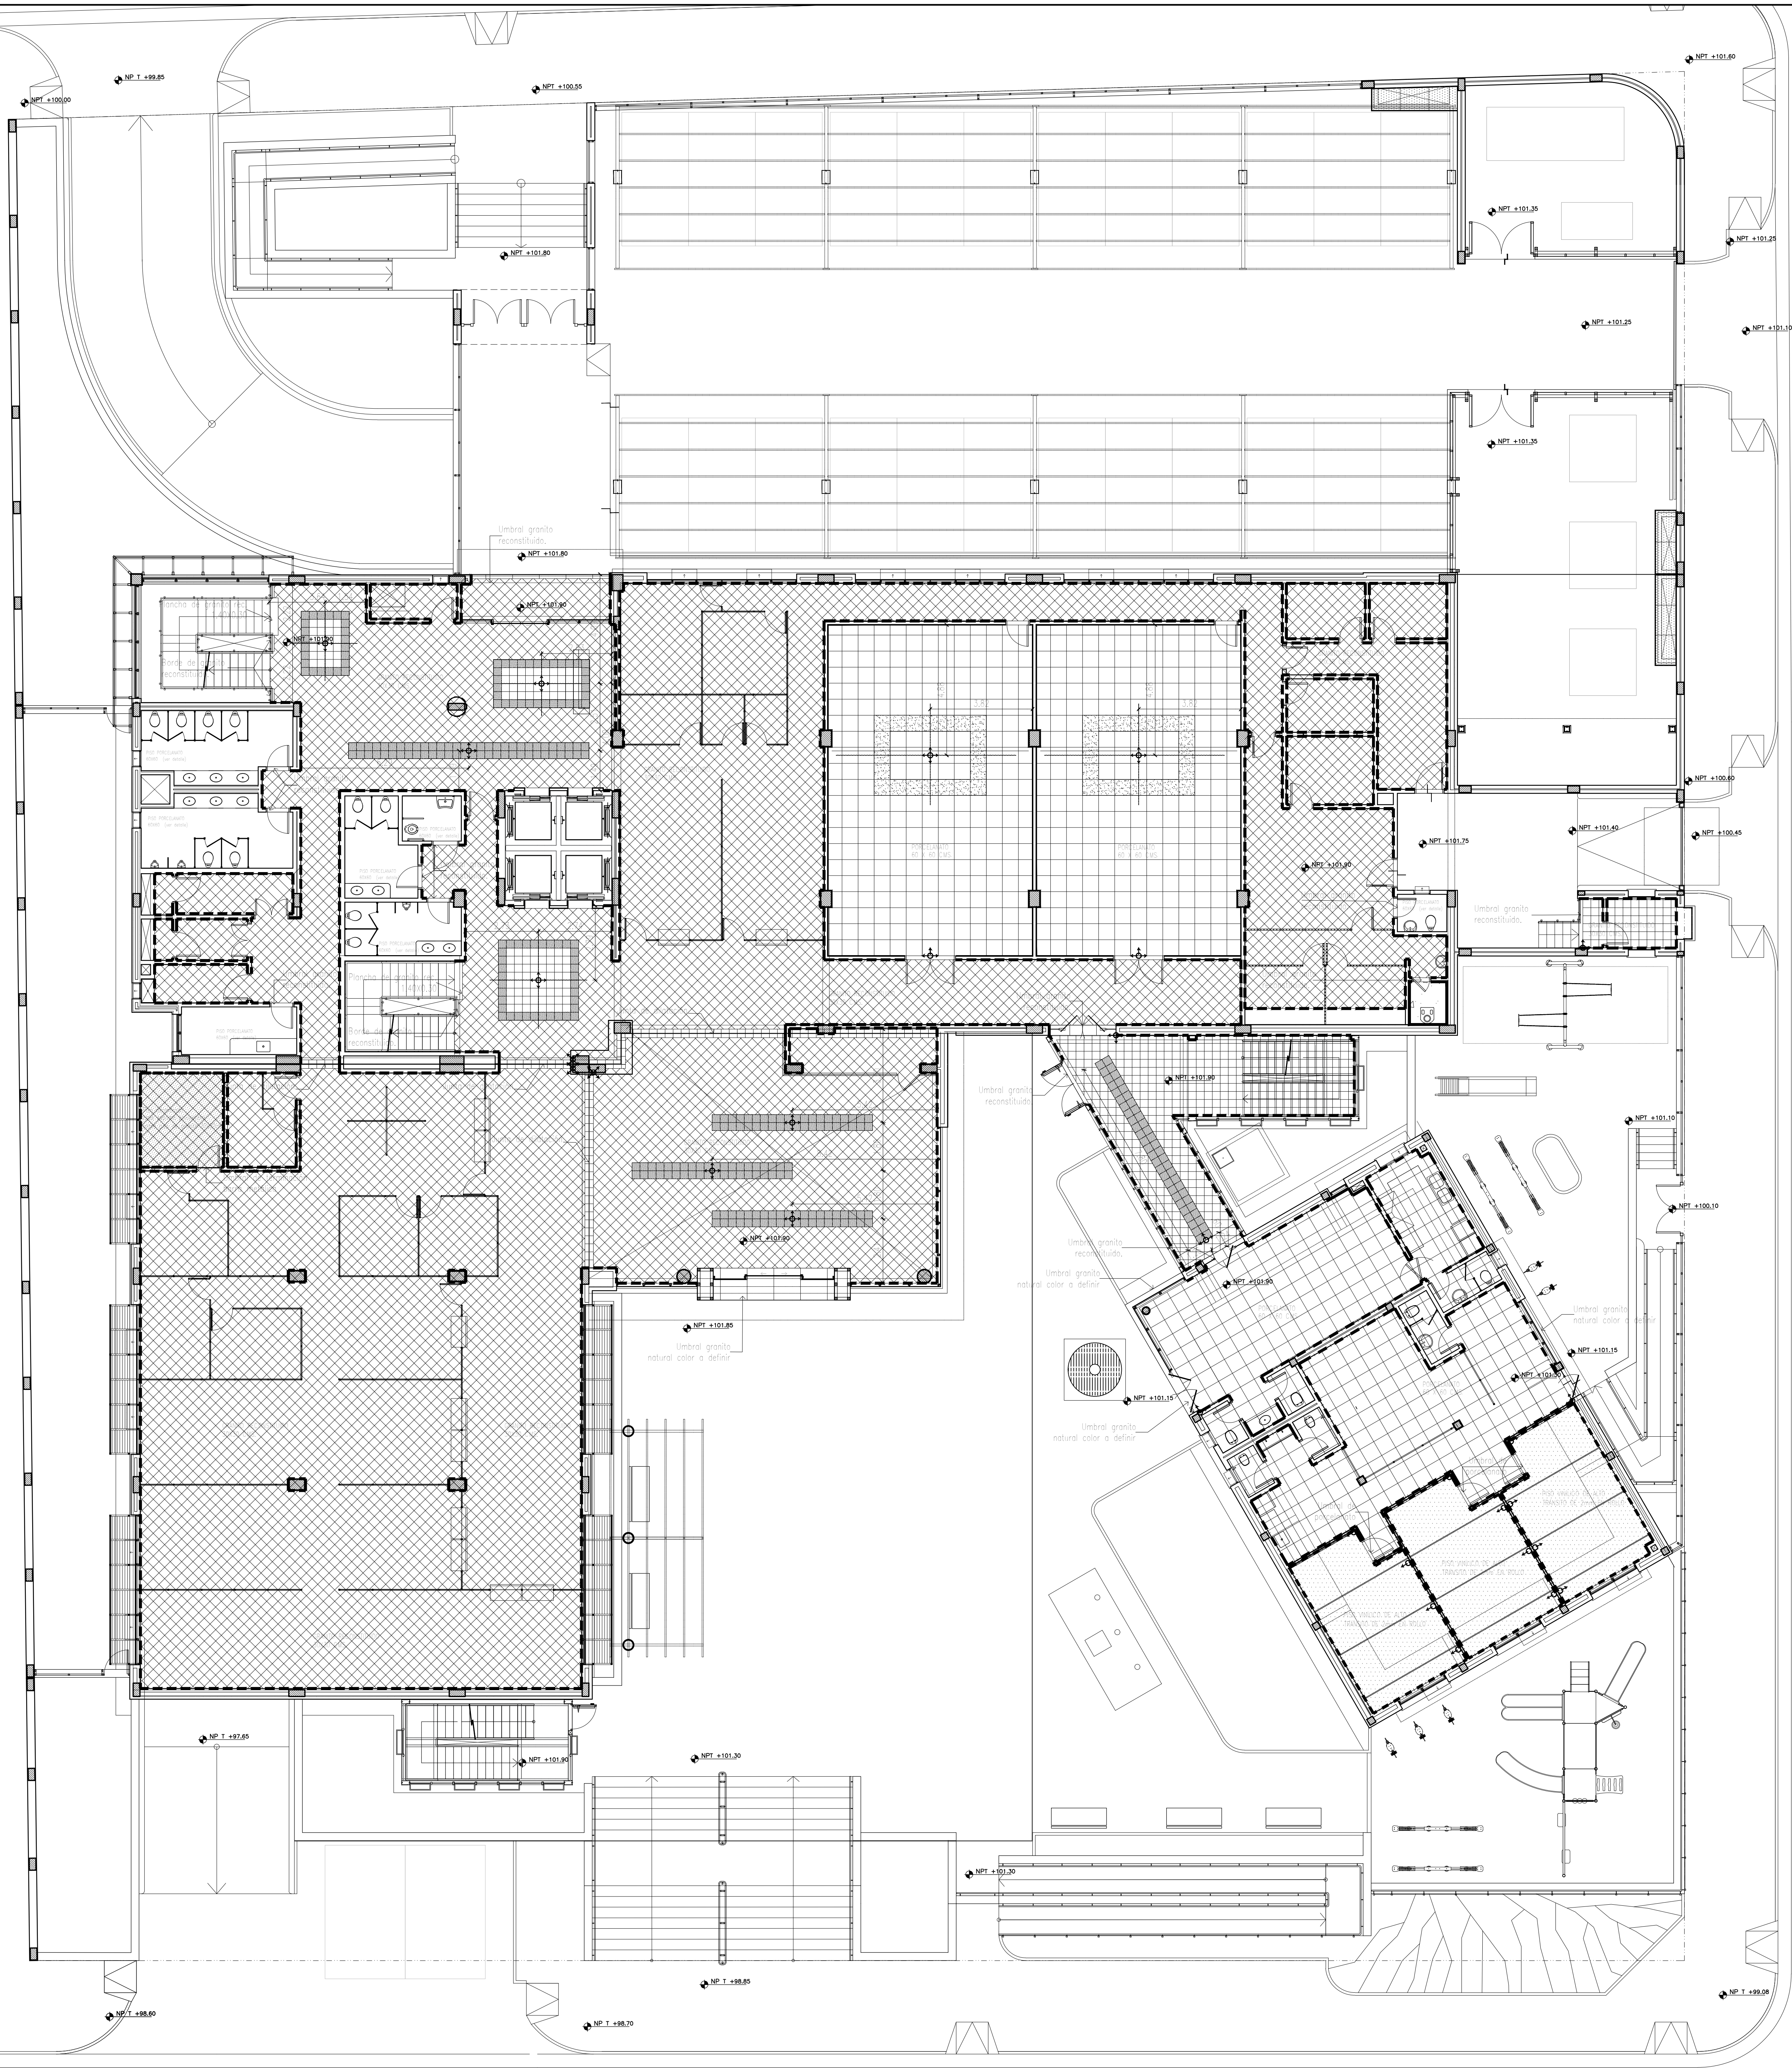


DETALLES GENÉRICOS

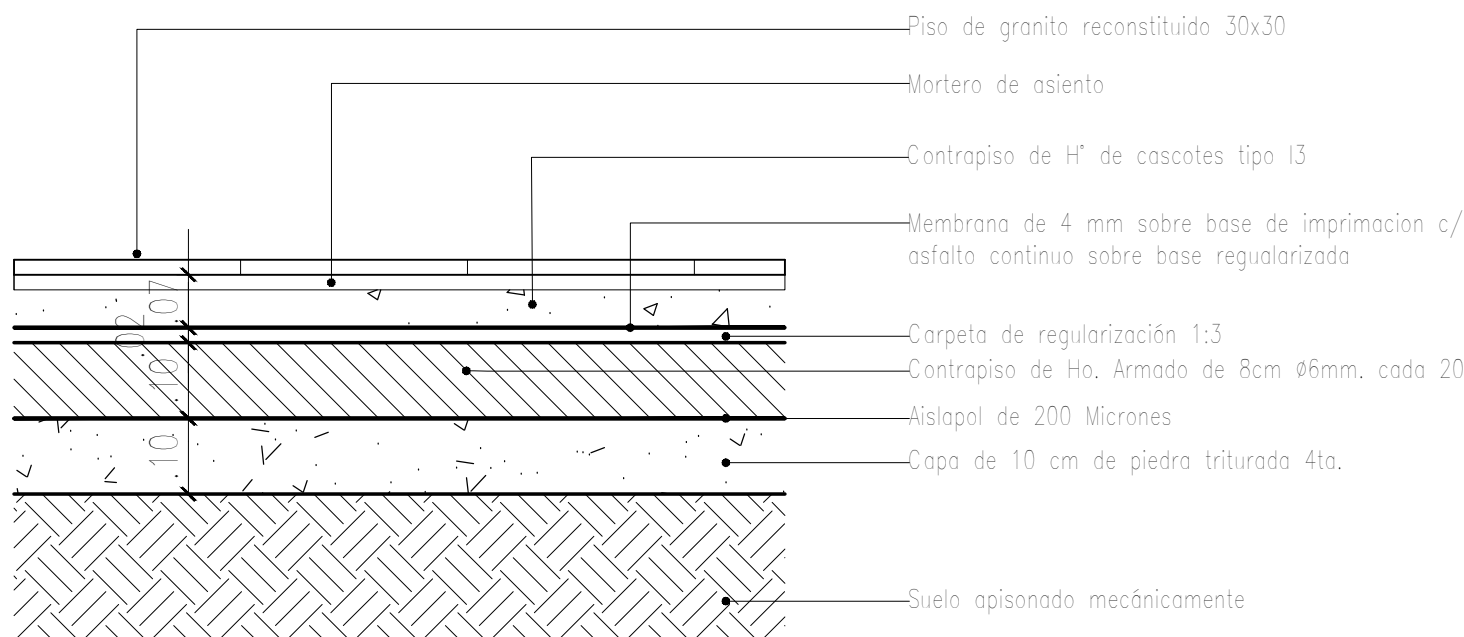


PISO DE GRANITO SOBRE TERRENO NATURAL
esc. 1/10

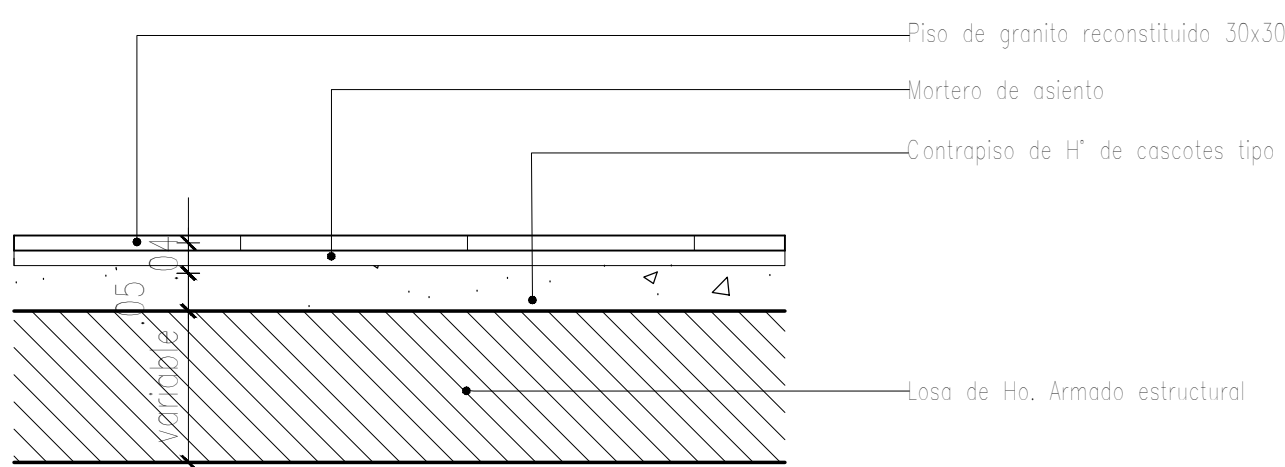

PISO DE GRANITO SOBRE LOSA ESTRUCTURAL
esc. 1/10

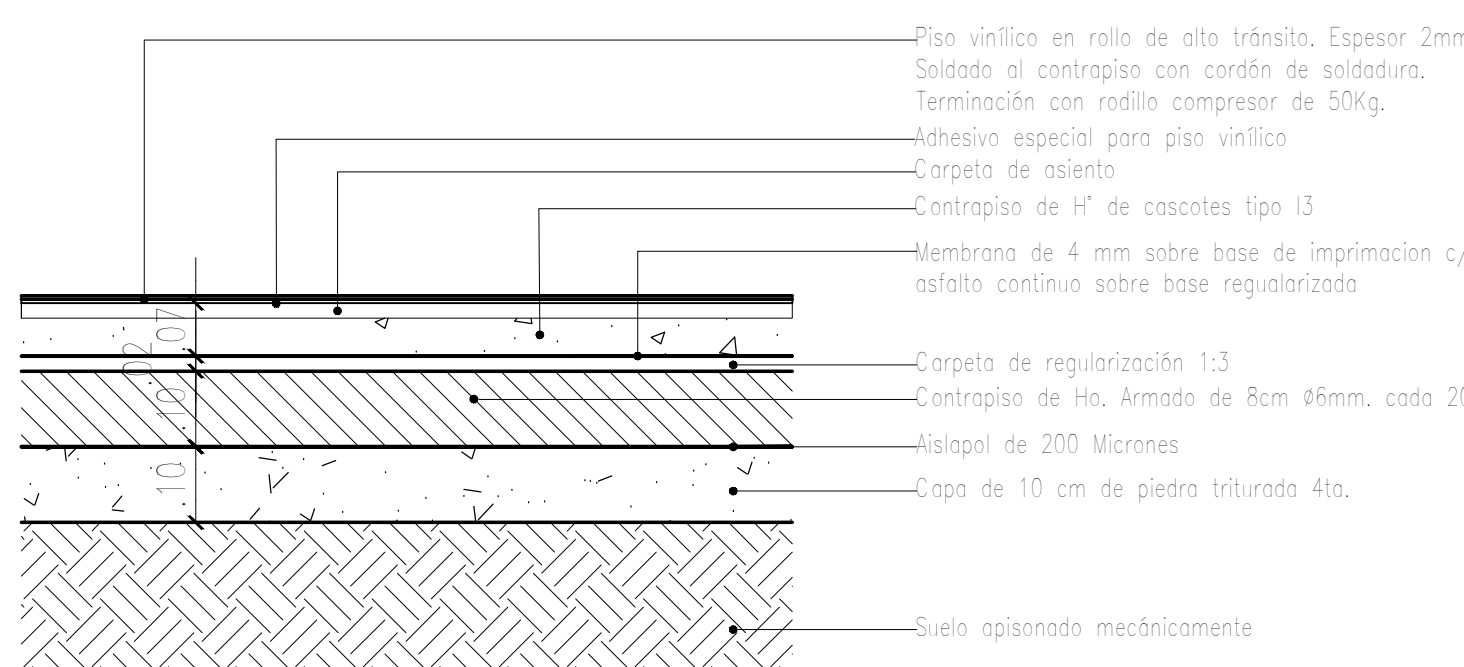

PISO VINÍLICO SOBRE TERRENO NATURAL
esc. 1/10

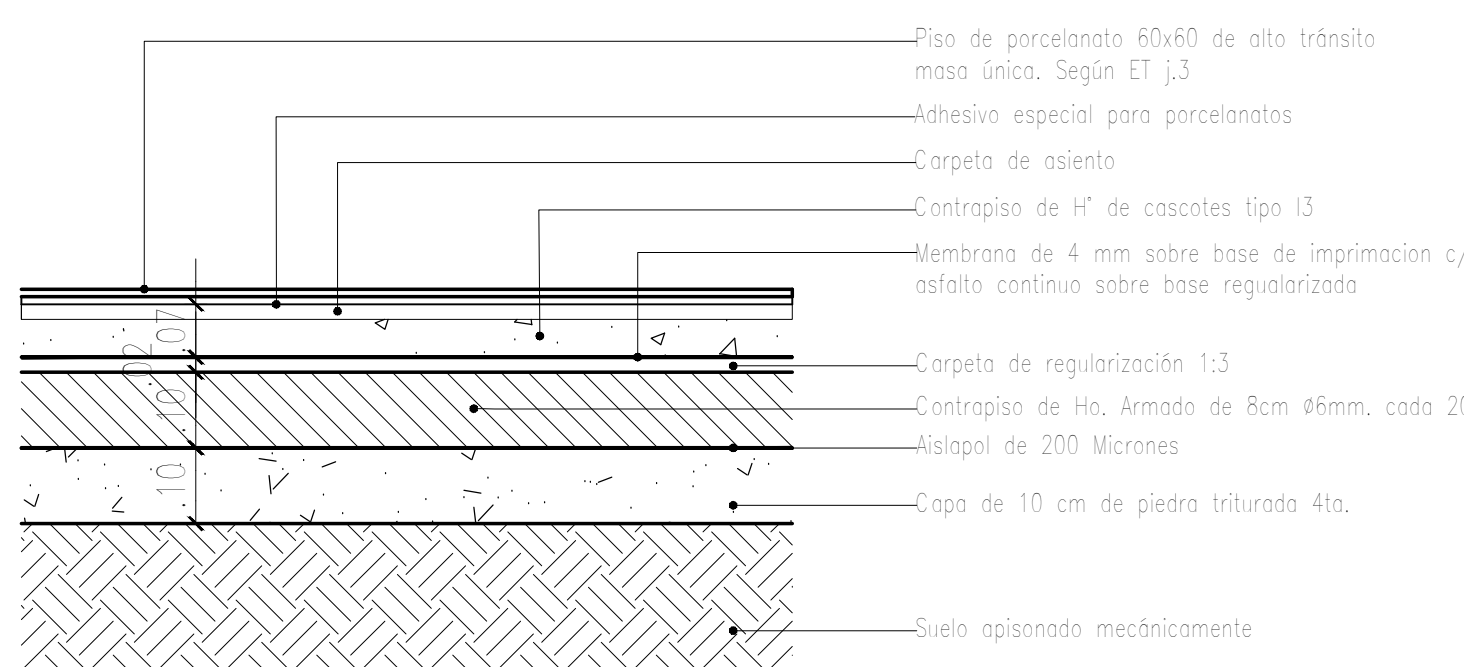

PISO PORCELANATO SOBRE TERRENO NATURAL
esc. 1/10

REFERENCIAS – ZÓCALOS

- ZÓCALO DE GRANITO RECONSTITUIDO h=10cm.
- ZÓCALO DE MADERA DE PTEREBY (ver detalle)
- ZÓCALO DE PORCELANATO 10cm (ver detalle)
- ZÓCALO DE ALUMINIO ANODIZADO NATURAL h=10cm.
- ZÓCALO DE MORTERO DE CEMENTO h=10cm.
- ZÓCALO CURVO EPOXI h=10cm.
- ZÓCALO CURVO DE PVC PARA PISO VINILICO h=10cm.
- ZÓCALO DE ALFOMBRA h=10cm.

OBSERVACIONES

- *EN TODOS LOS CAMBIOS DE TIPO DE PISO LLEVARA UMBRAL DE GRANITO RECONSTITUIDO
- * EL PISO DE GRANITO RECONSTITUIDO GENERAL ES DE COLOR GRIS
- * LOS DISEÑOS SERÁN DE GRANITO RECONSTITUIDO NEGRO
- * LOS DISEÑOS EN LOS PISOS DE PORCELANATO SERÁN DEL MISMO MATERIAL EN COLOR NEGRO

FECHA	Nro.	MODIFICACION	VERIFICADO	APROBADO
DIRECCION DE PLANIFICACION Y DESARROLLO CSJ UNIDAD DE GERENCIAMIENTO DEL PROYECTO PAR/97/021 OBRA: Juzgados de Primera Instancia UBICACION: Capiatá PLANO: Arquitectura-Colocación de pisos SECTOR: Planta baja ESCALA: 1/100 FECHA: OCT/21 DIBUJO: U.G. PLANO Nº AR27				