


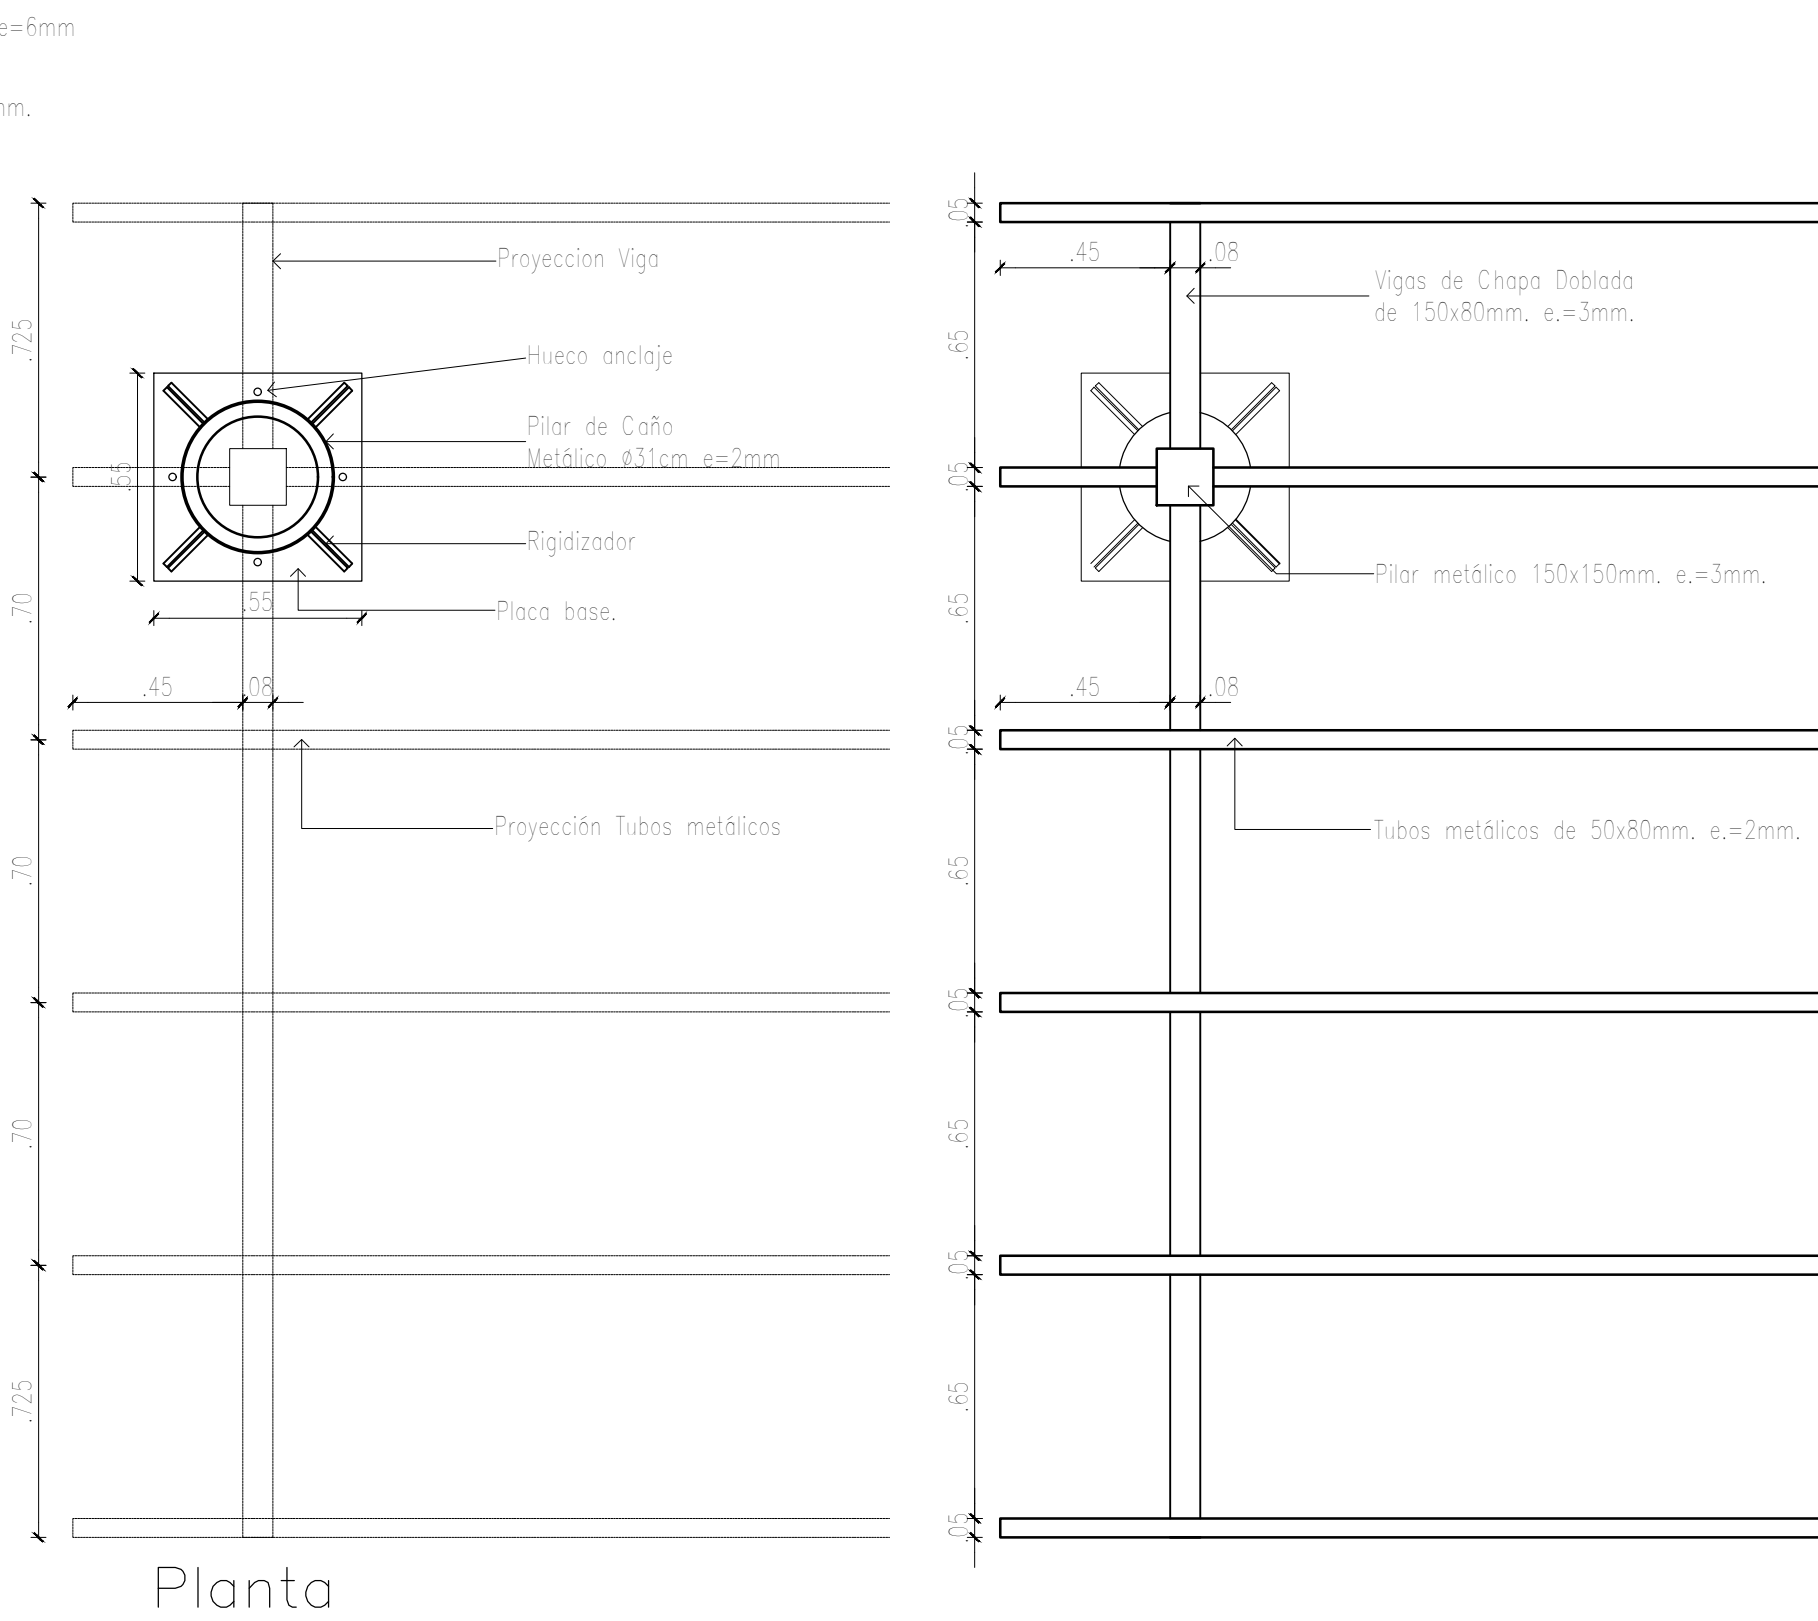
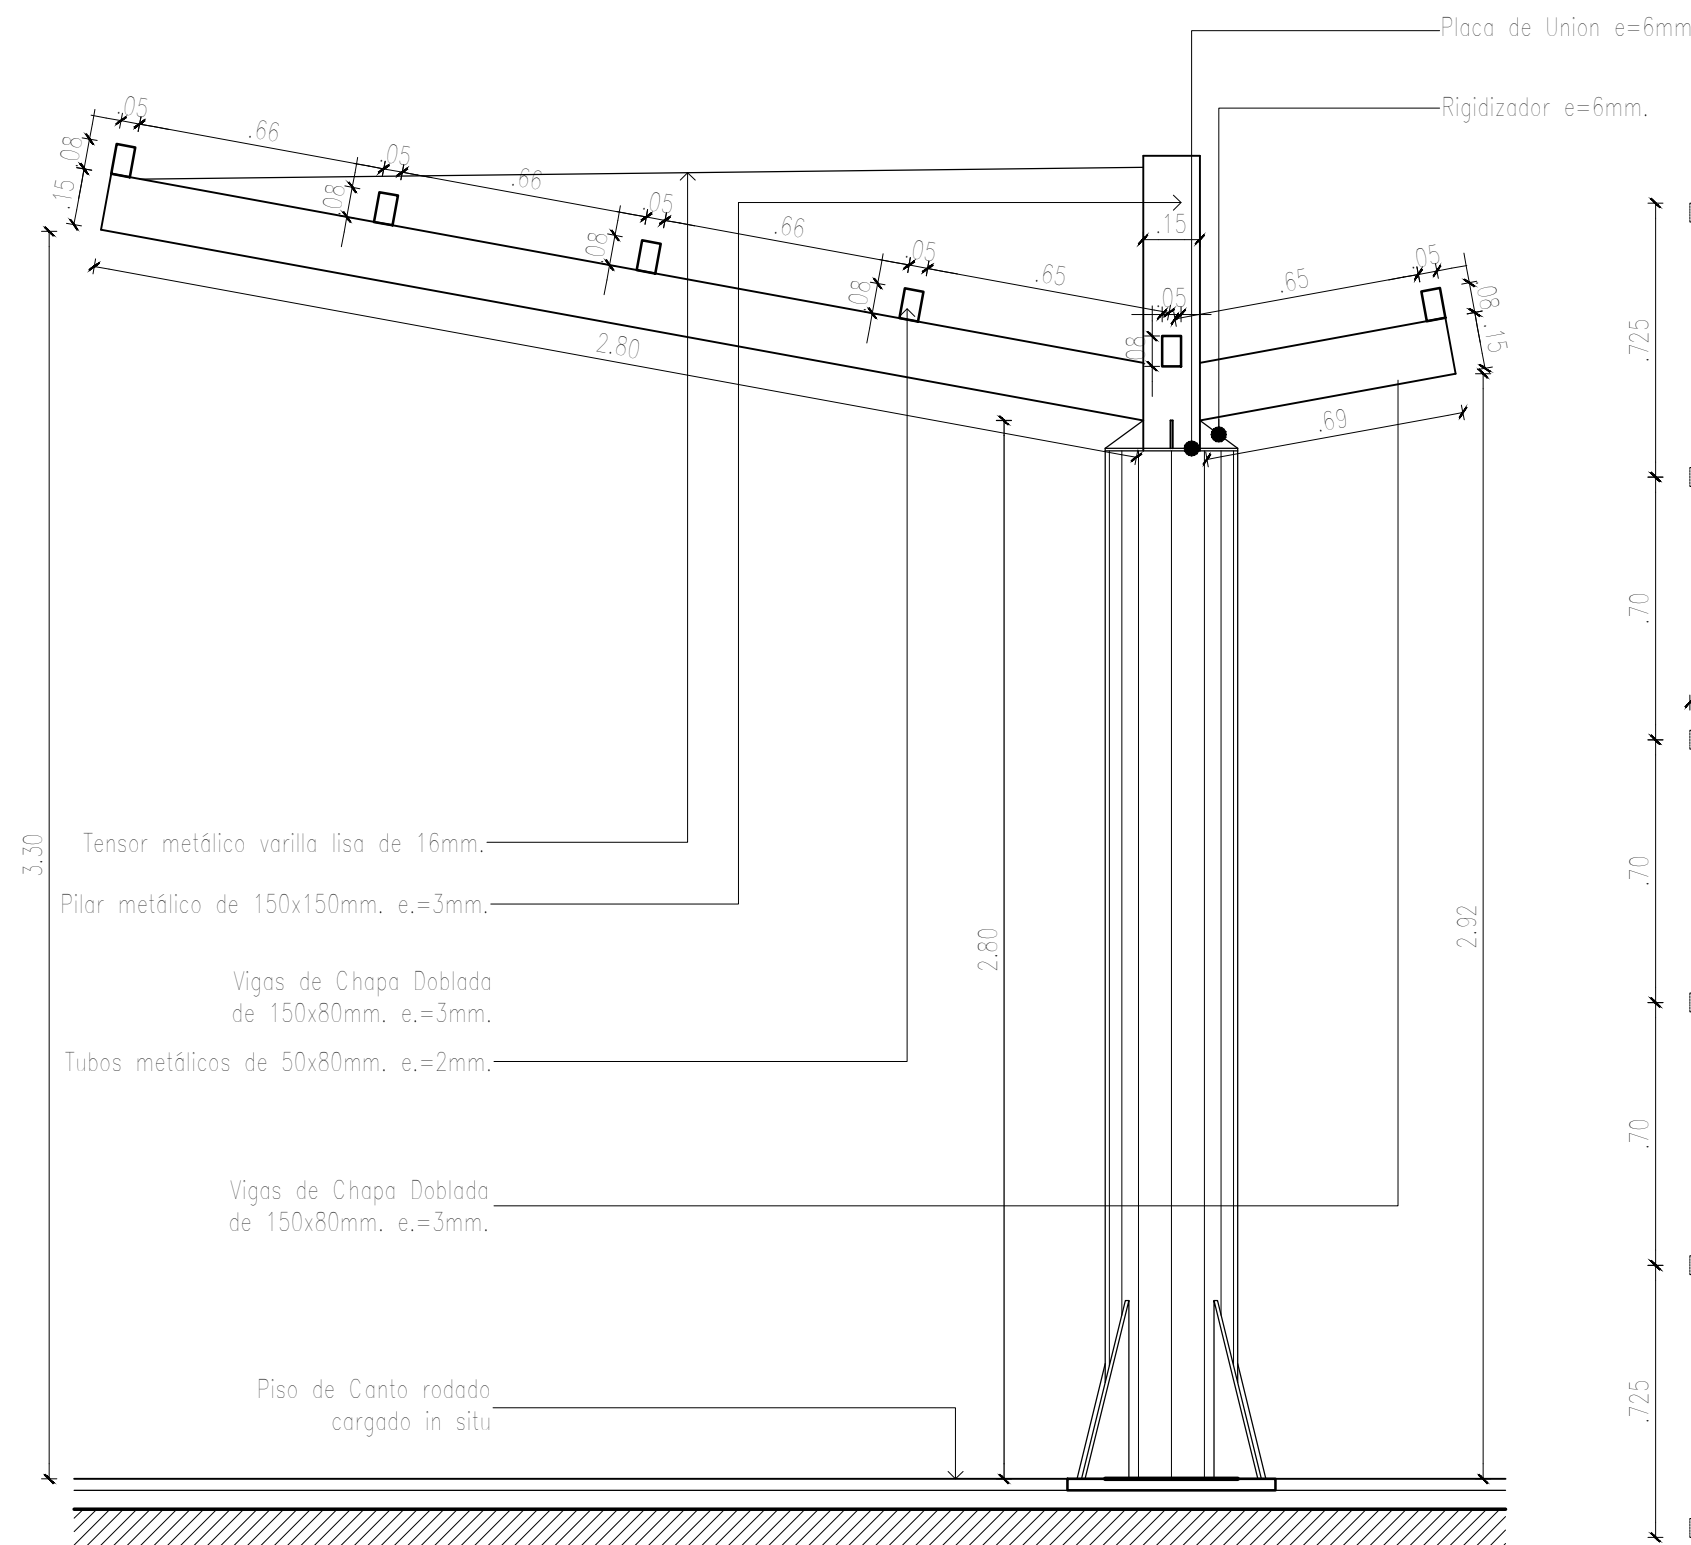


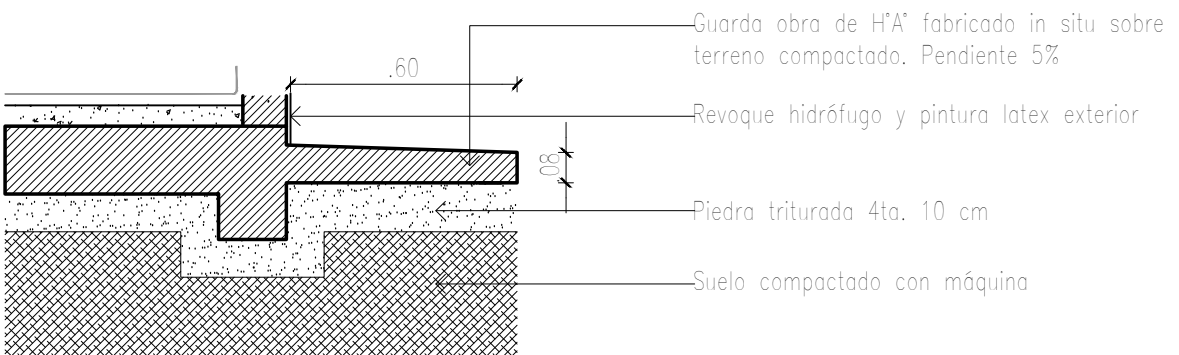


DETALLE ANCLAJE PERGOLAS
esc. 1/20

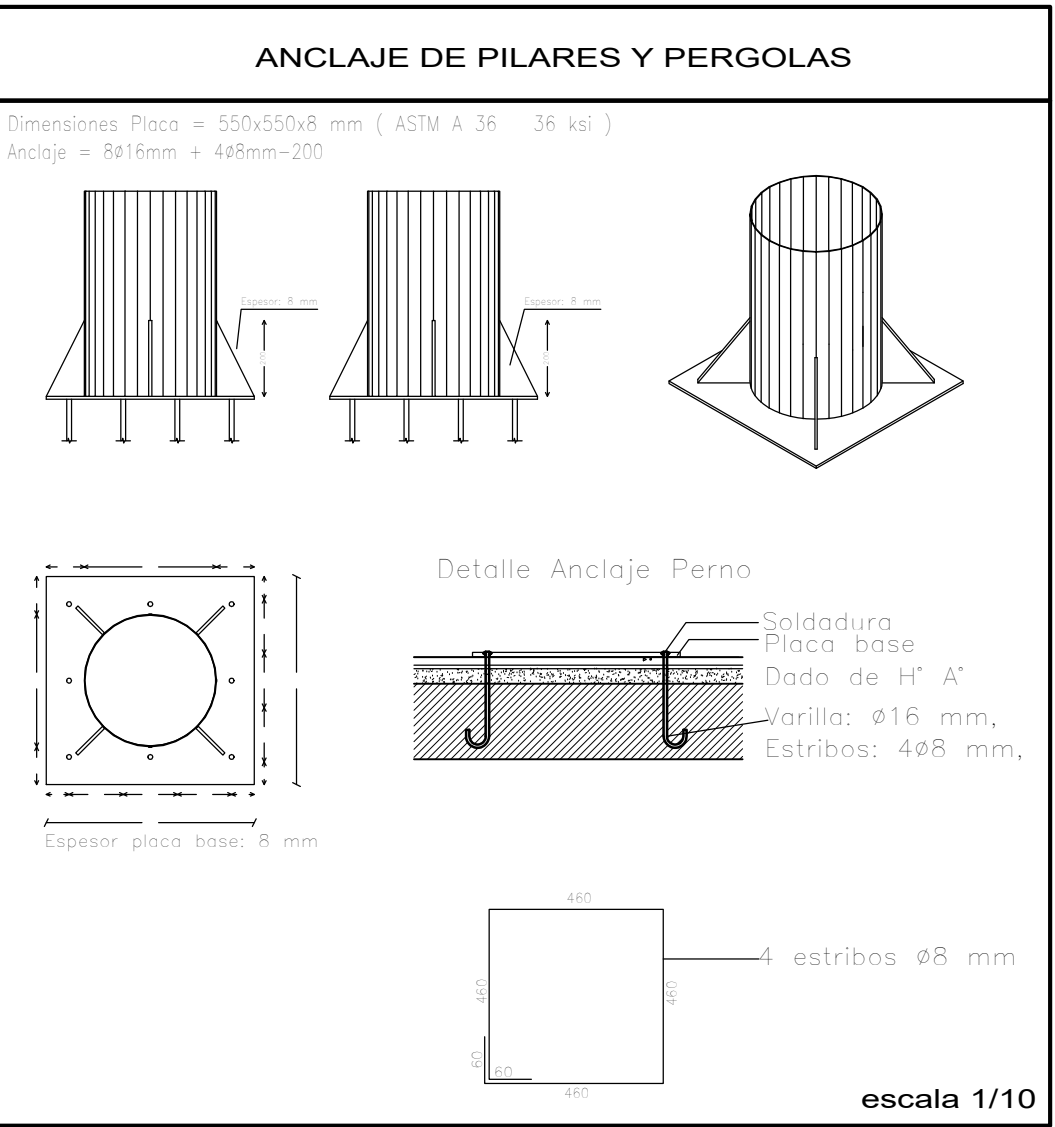



DETALLE DE GUARDA OBRA
escala 1/20

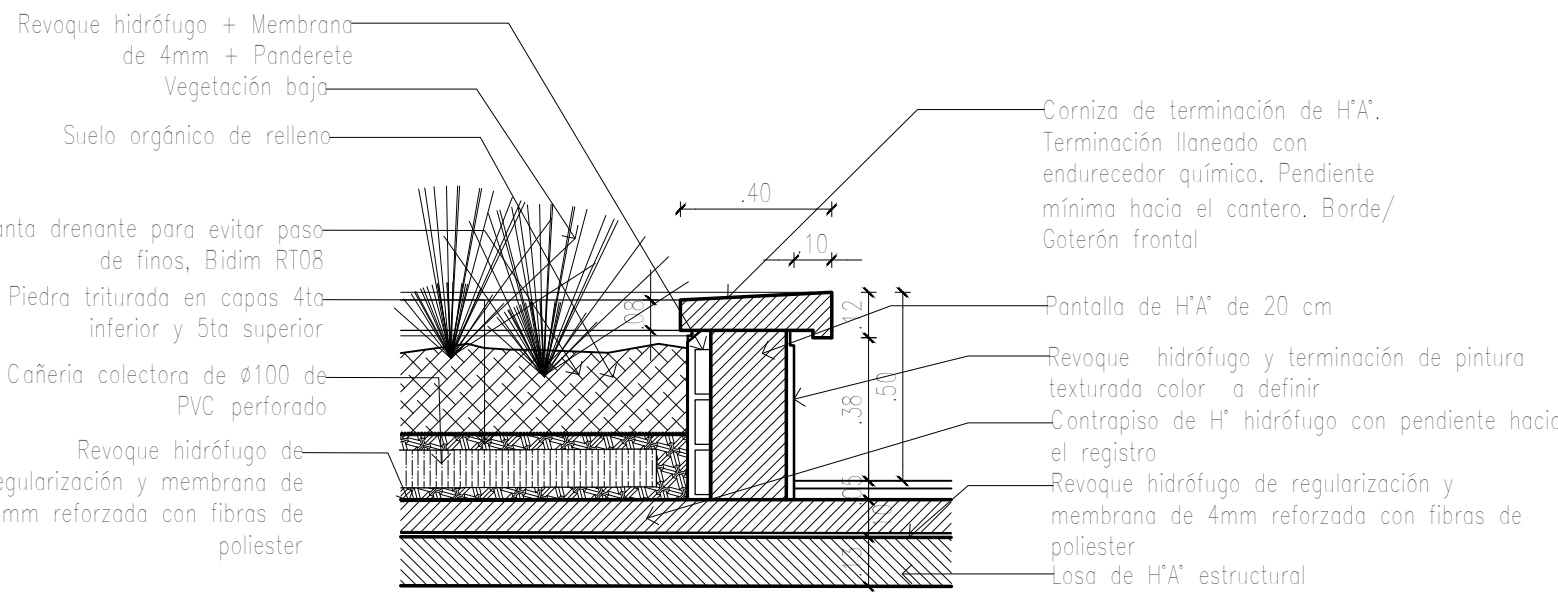


DETALLE DE CANTERO SOBRE LOSA

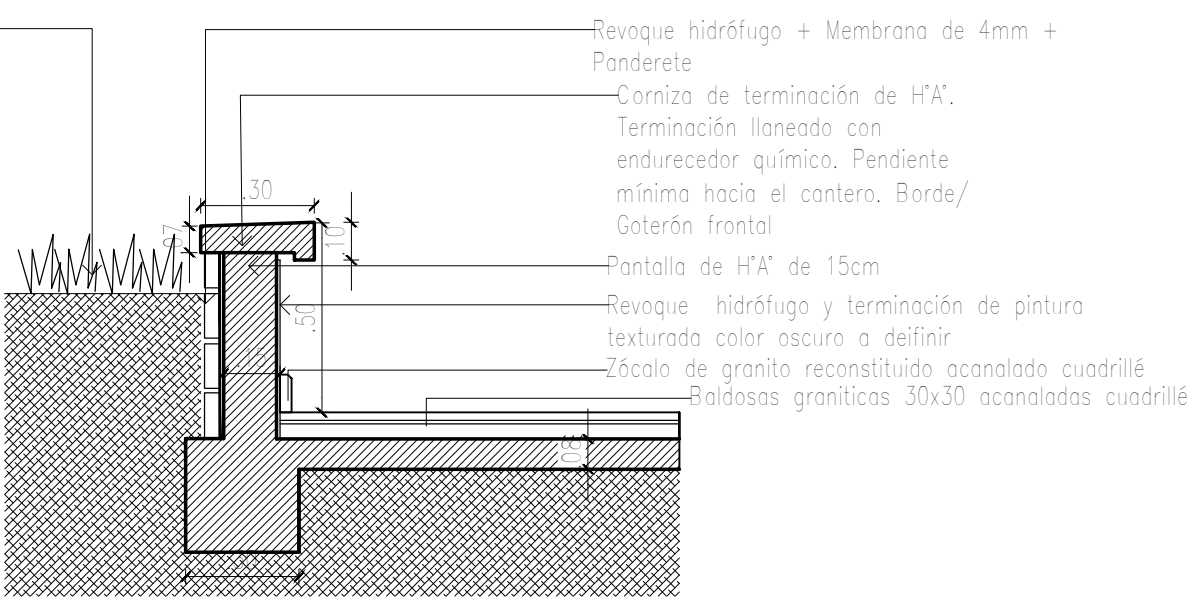


DETALLE DE CANTERO Y MUROS BAJOS- EN GENERAL

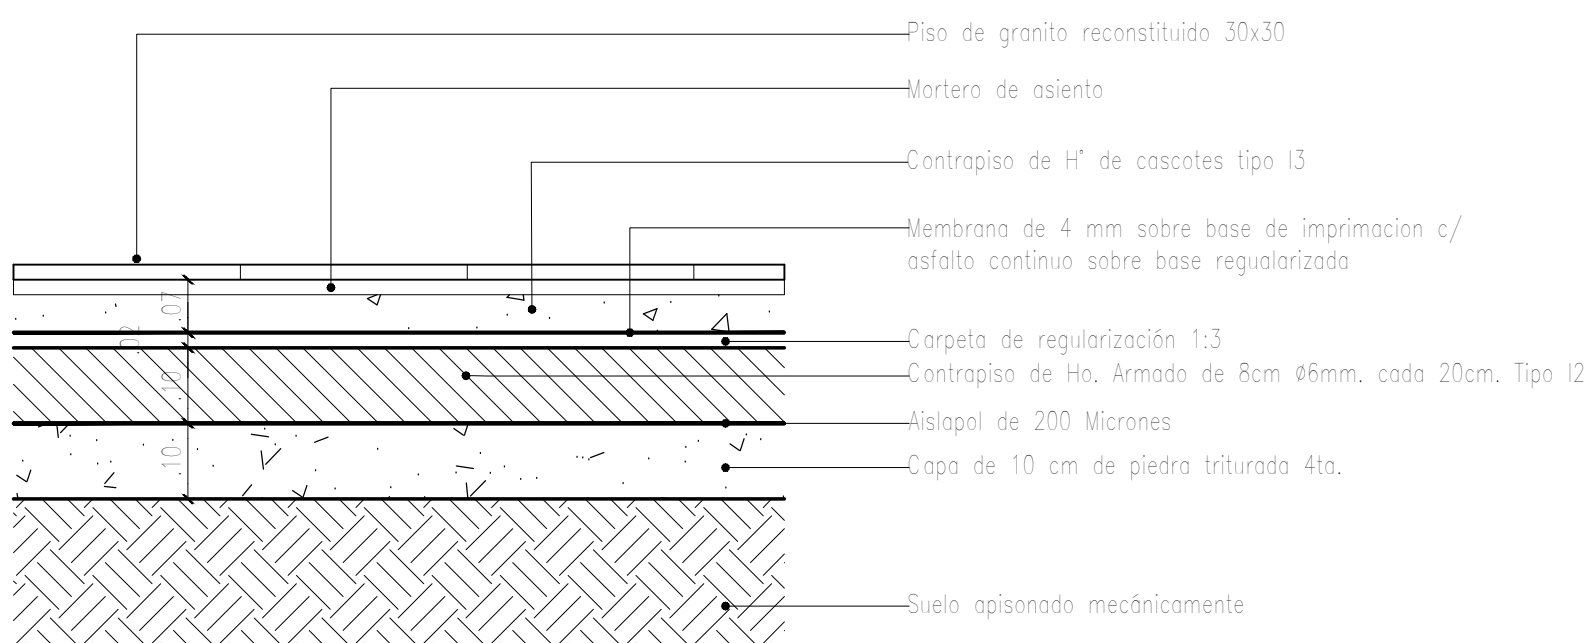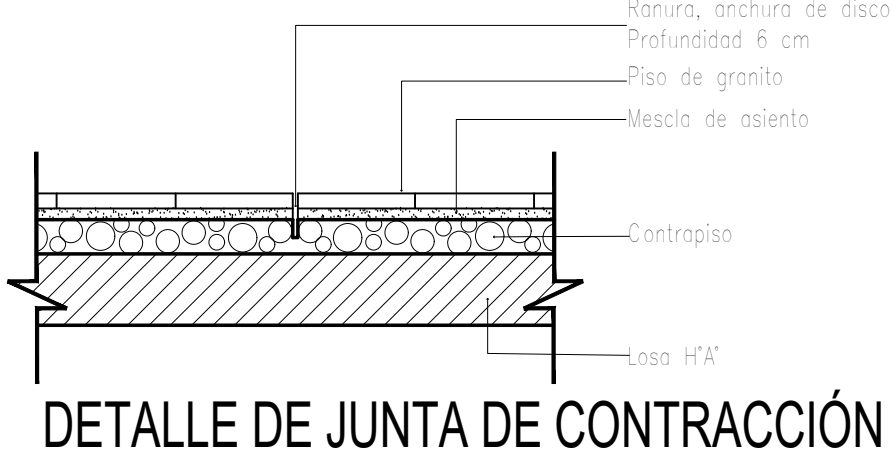


PISO DE GRANITO SOBRE TERRENO NATURAL
esc. 1/10

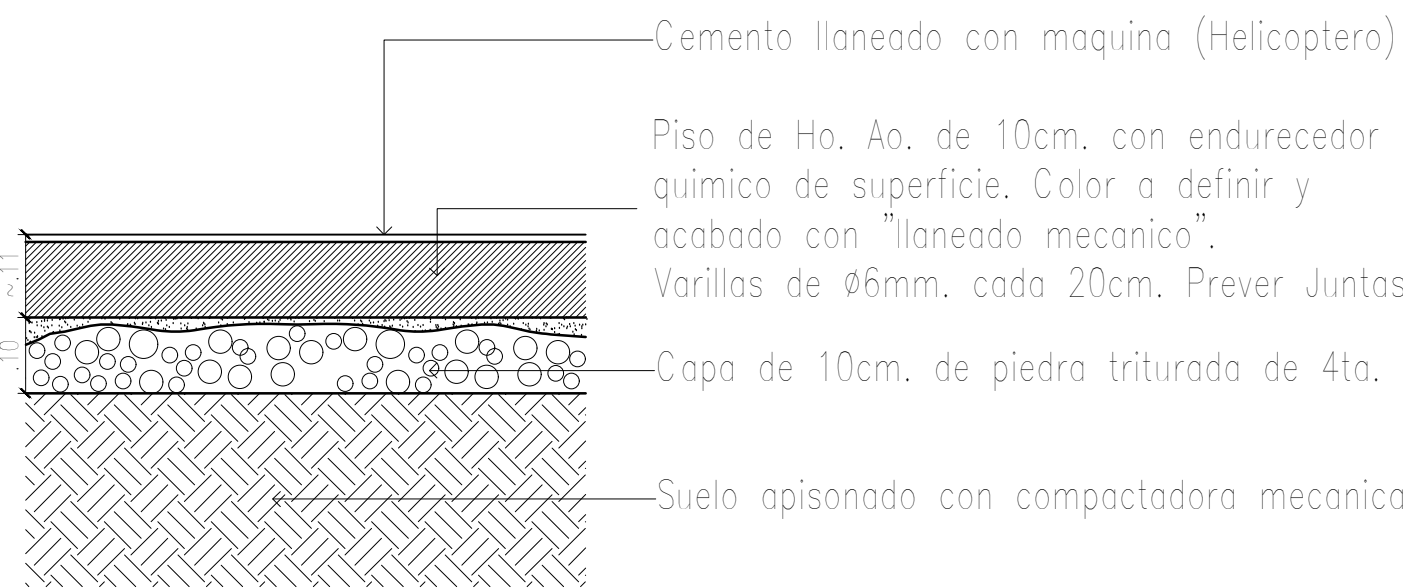


DETALLE PISO TRANSITO VEHICULAR
EN RAMPAS
escala 1/10

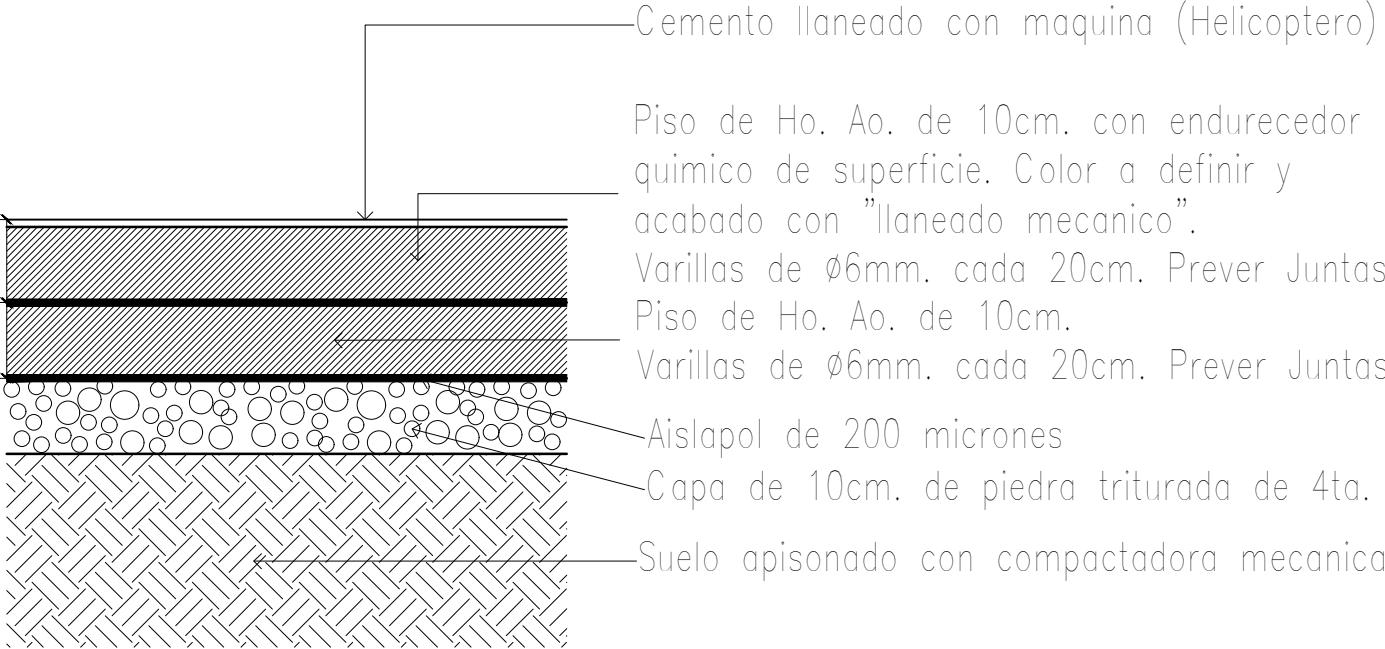


DETALLE PISO TRANSITO VEHICULAR
EN SUBSUELO
escala 1/10

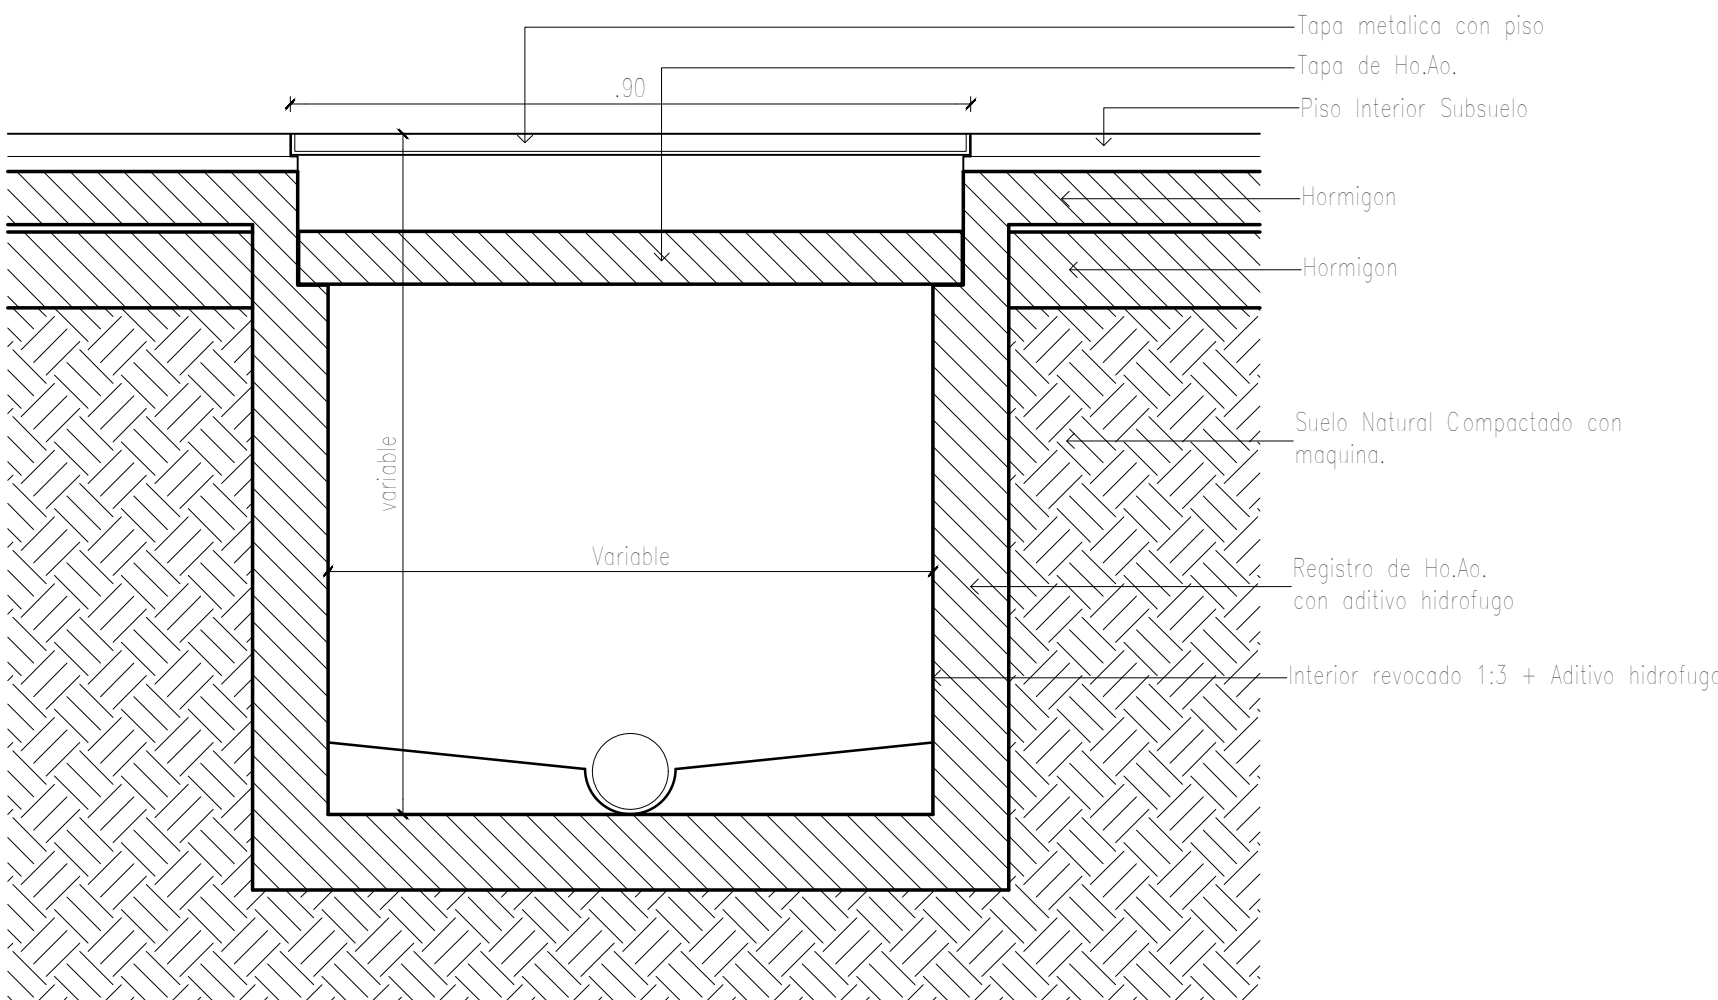


DETALLE REGISTRO INTERIOR

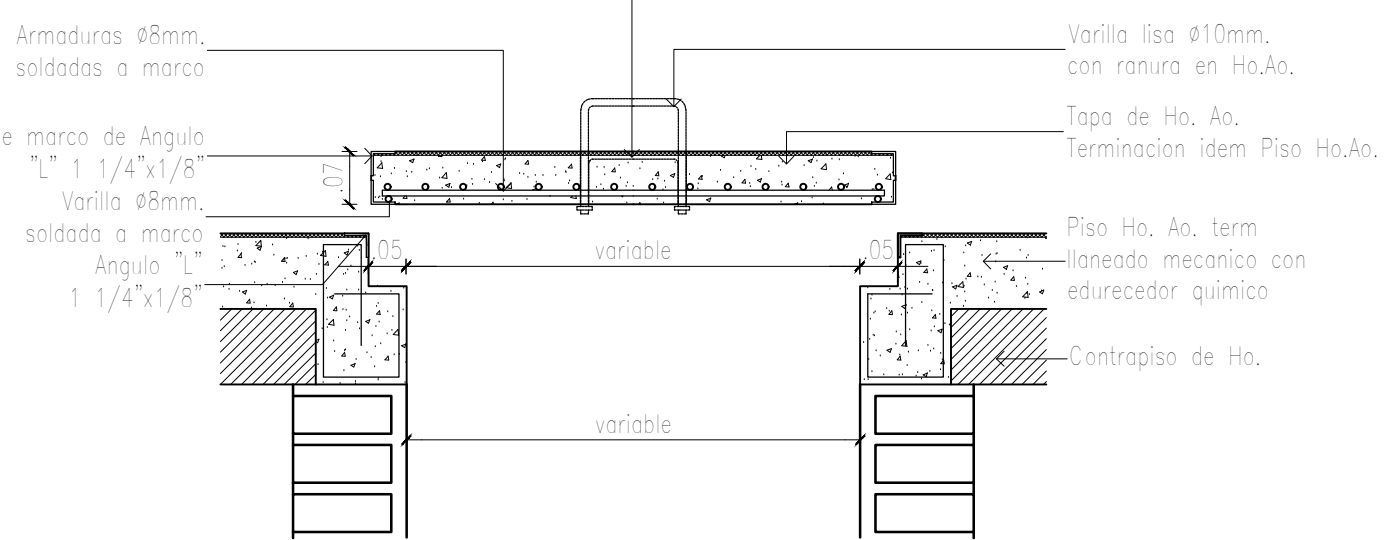


DETALLE TAPA DE REGISTRO
EN PAV. DE H°A°
escala 1/10

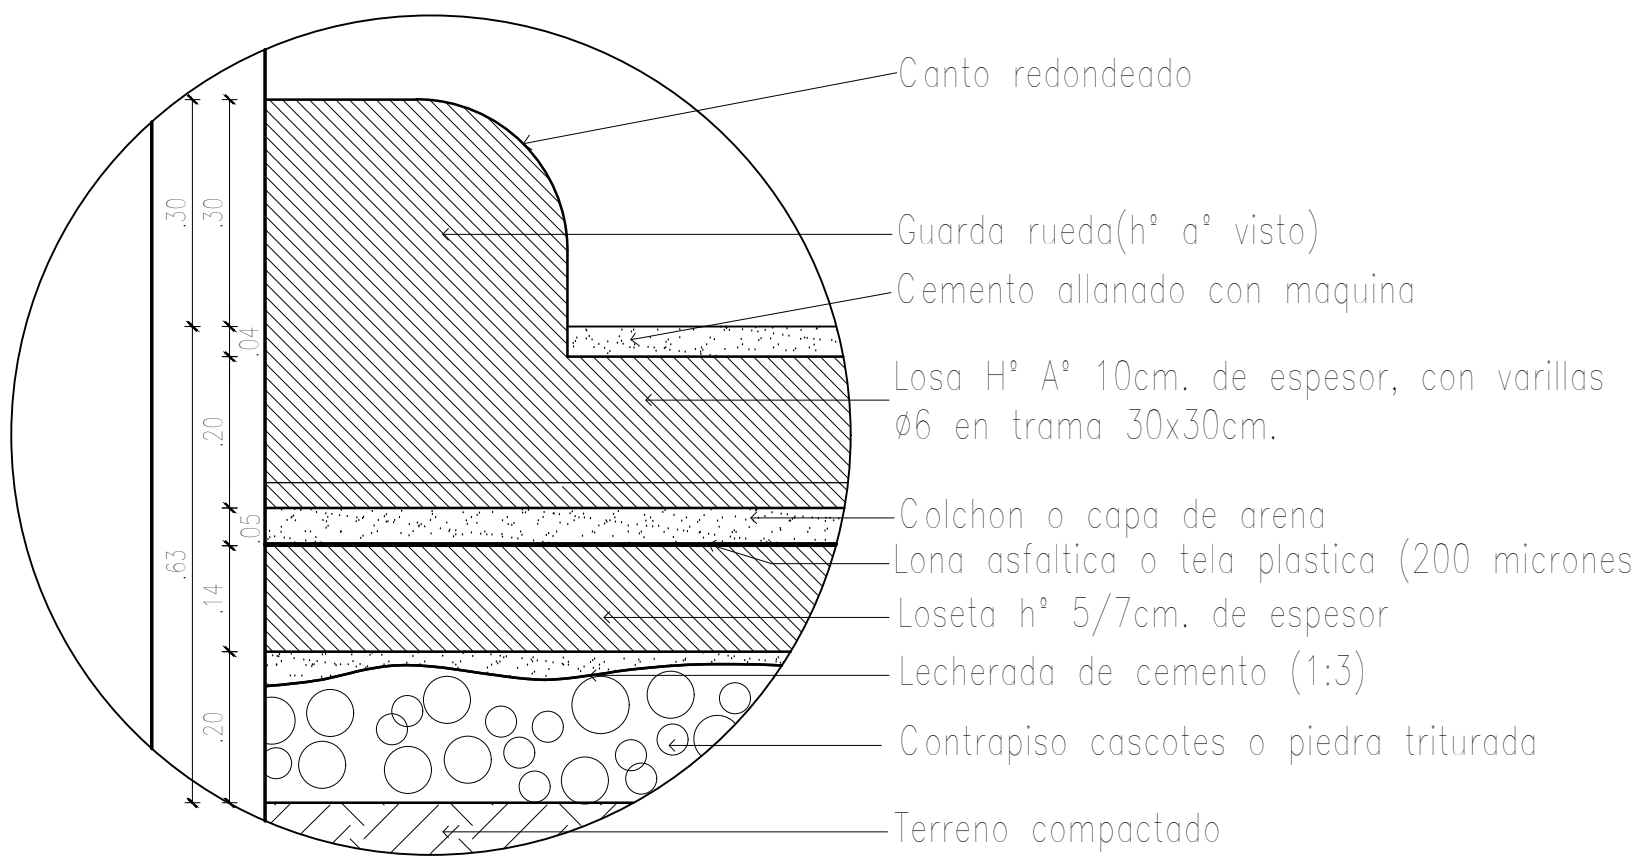


DETALLE GUARDA RUEDA
EN RAMPAS
escala 1/10

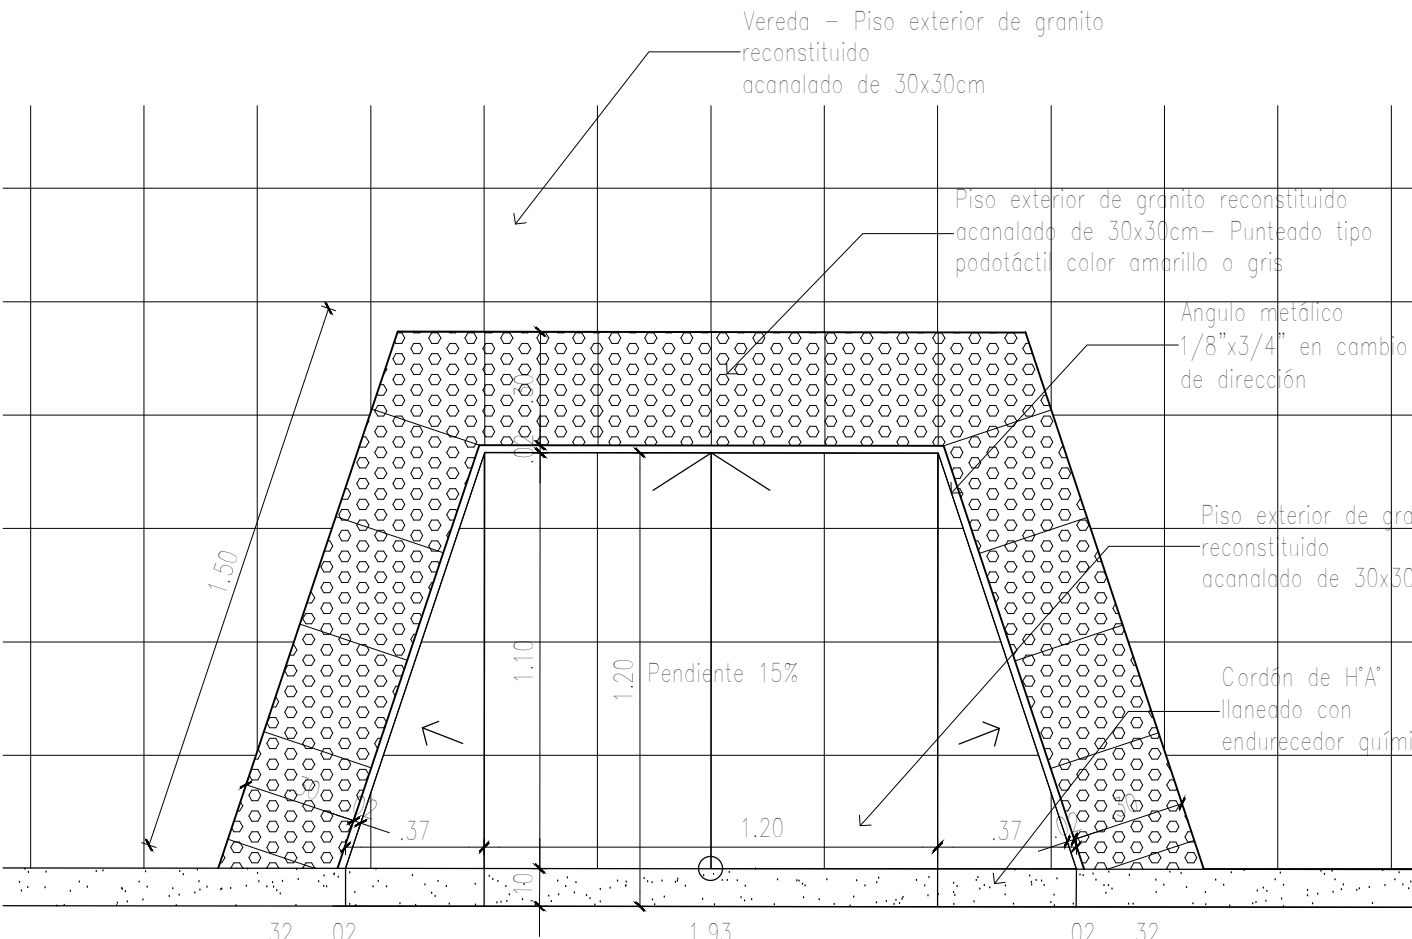


RAMPA DE VEREDA TIPO 1

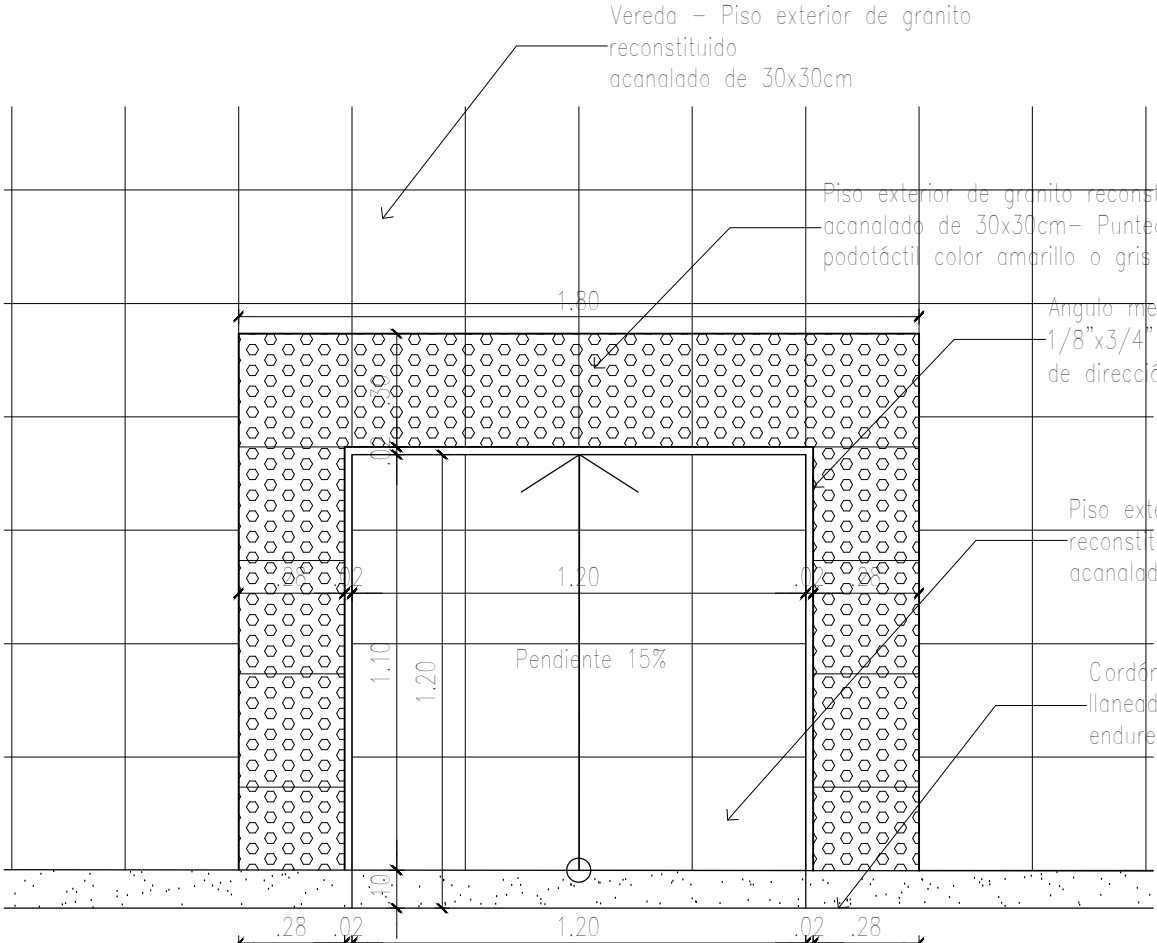

RAMPA DE VEREDA TIPO 2
escala 1/20

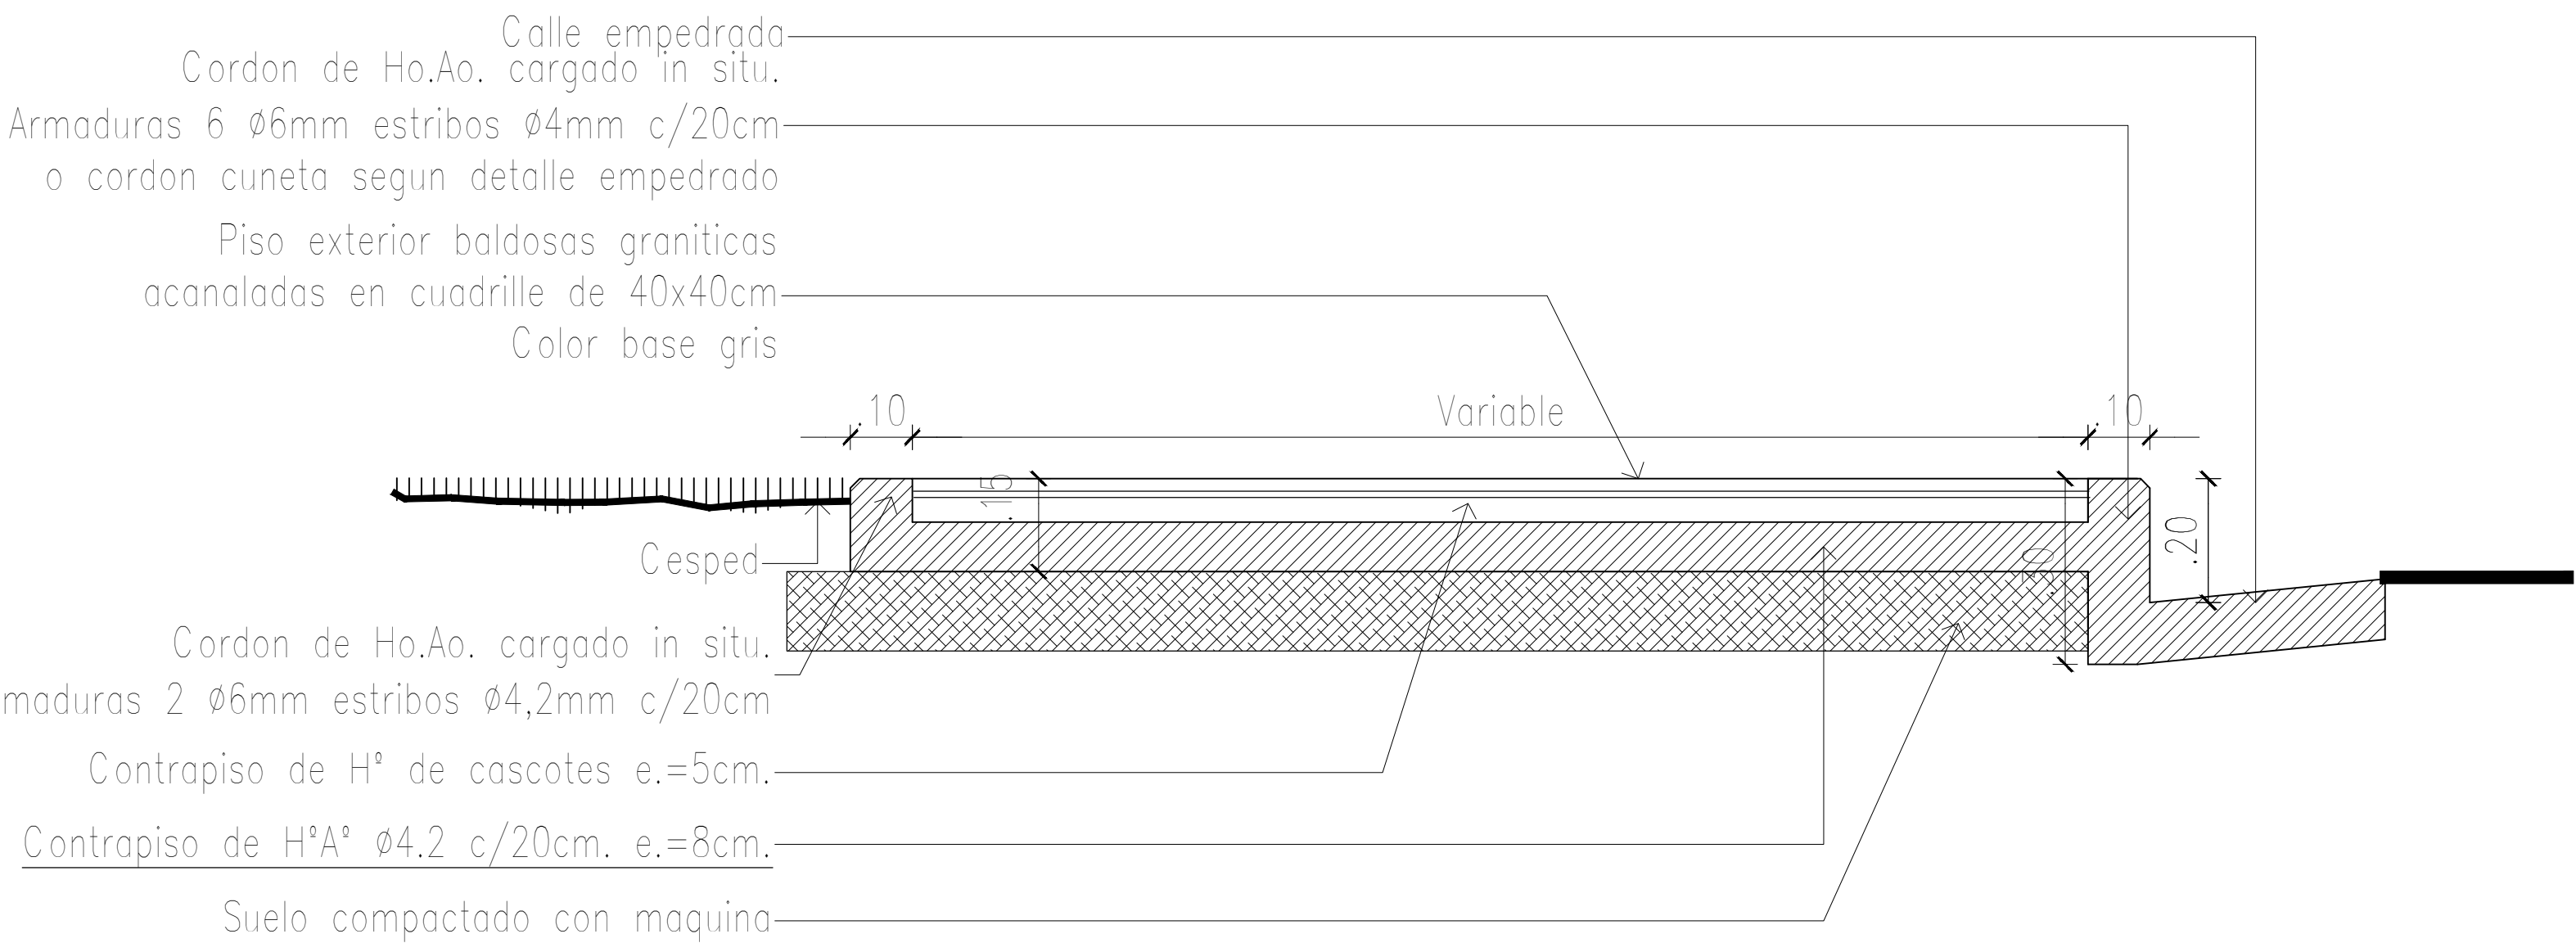

DETALLE VEREDAS BALDOSAS GRANITICAS
para sectores en general

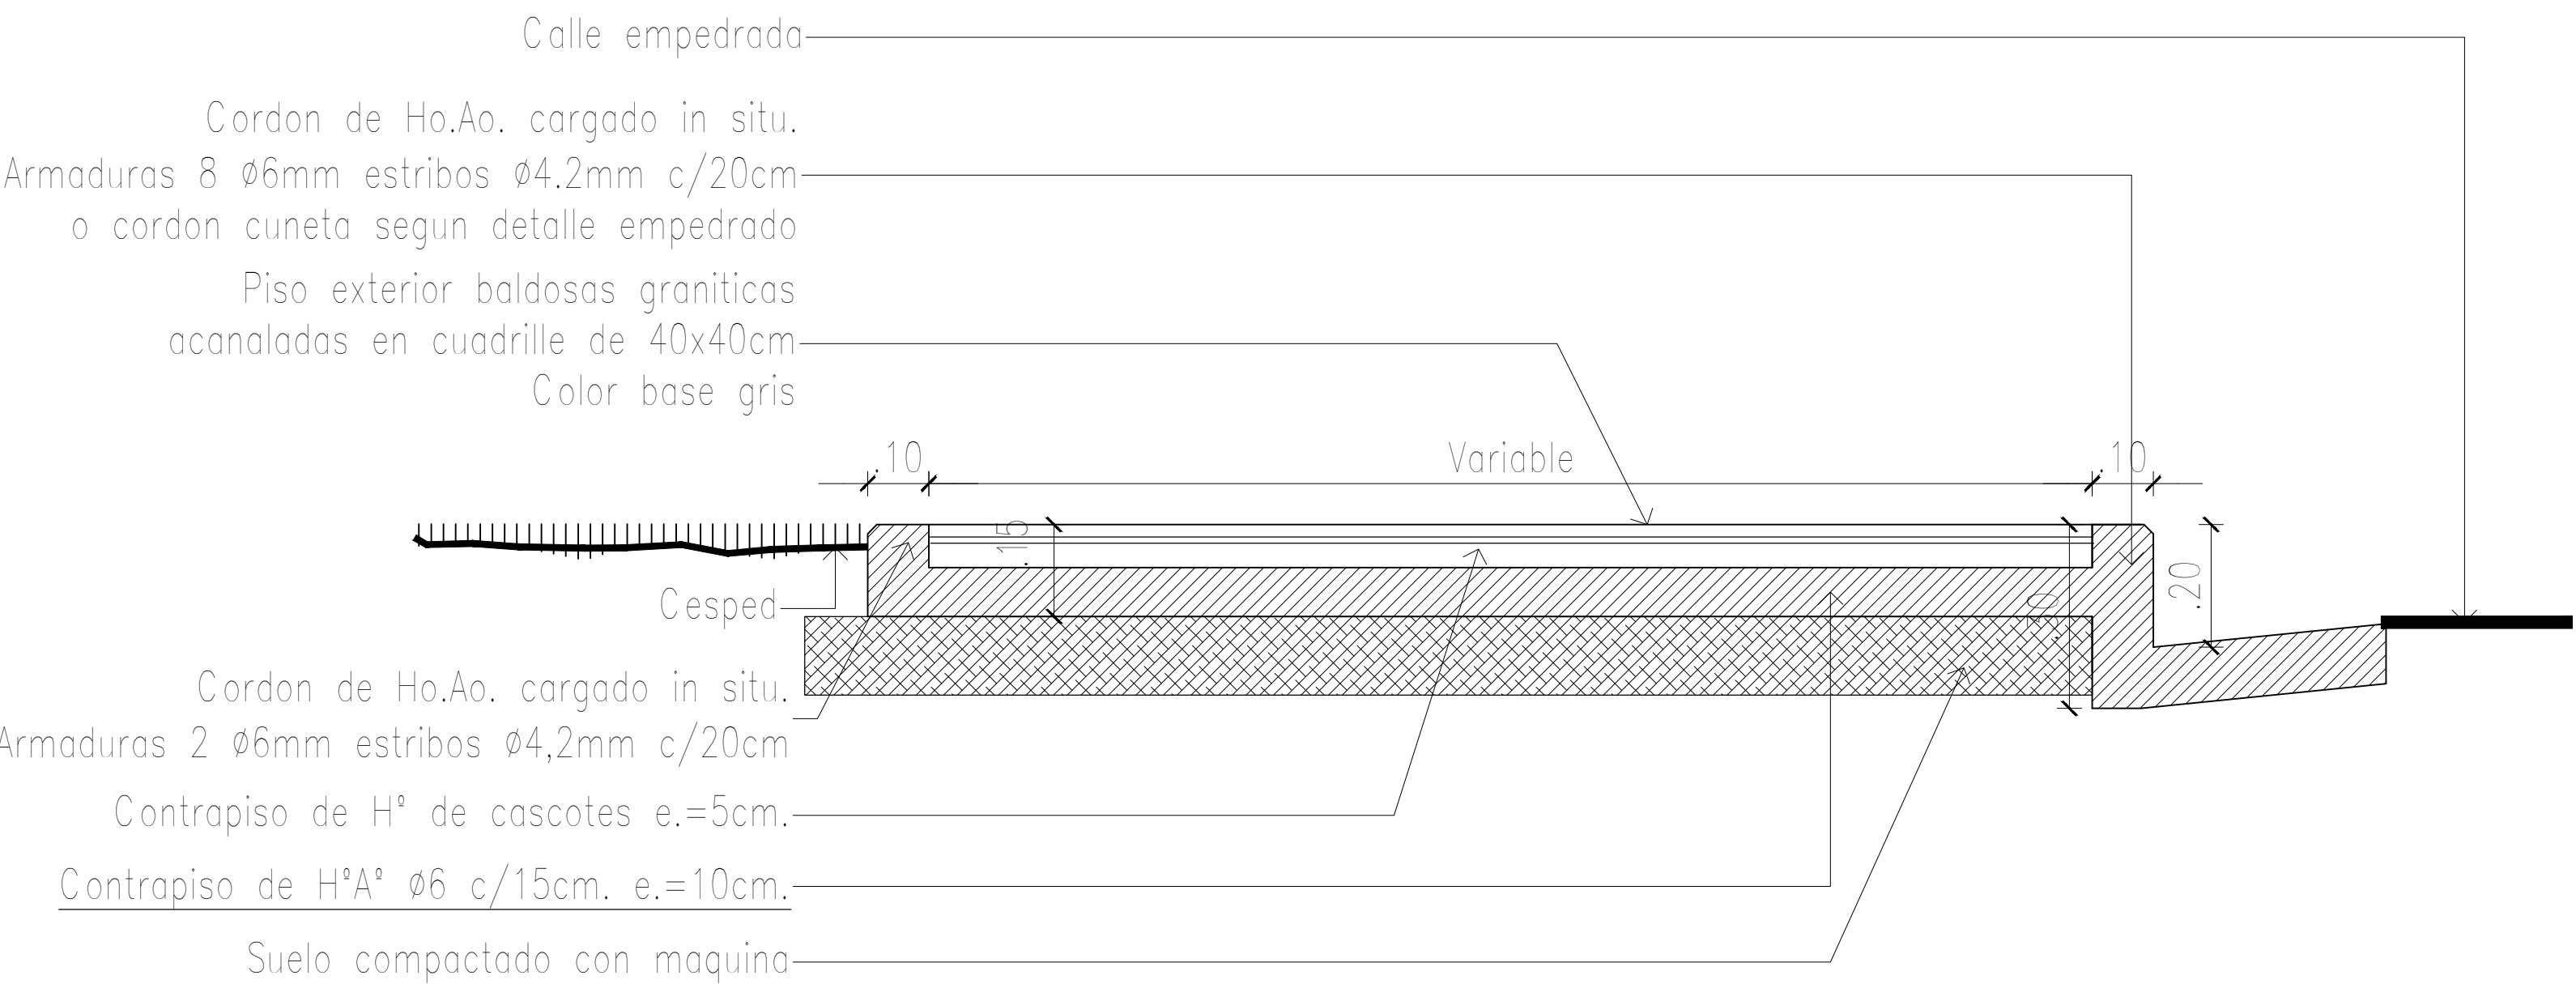

DETALLE VEREDAS BALDOSAS GRANITICAS
para sectores de relleno
escala 1/10

FECHA	Nro.	MODIFICACION	VERIFICADO	APROBADO
Justicia y Paz PROGRAMA DE RECONSTRUCCION DE LA CIUDAD DE ASUNCION DIRECCION DE PLANIFICACION Y DESARROLLO CSJ UNIDAD DE GERENCIAMIENTO DEL PROYECTO PAR/97/021 OBRA: Juzgados de Primera Instancia UBICACION: Capiatá PLANO: Arquitectura-Detalles exteriores SECTOR: Planta baja ESCALA: FECHA: DIBUJO: varias OCT/21 U.G. PLANO Nº AR77				