
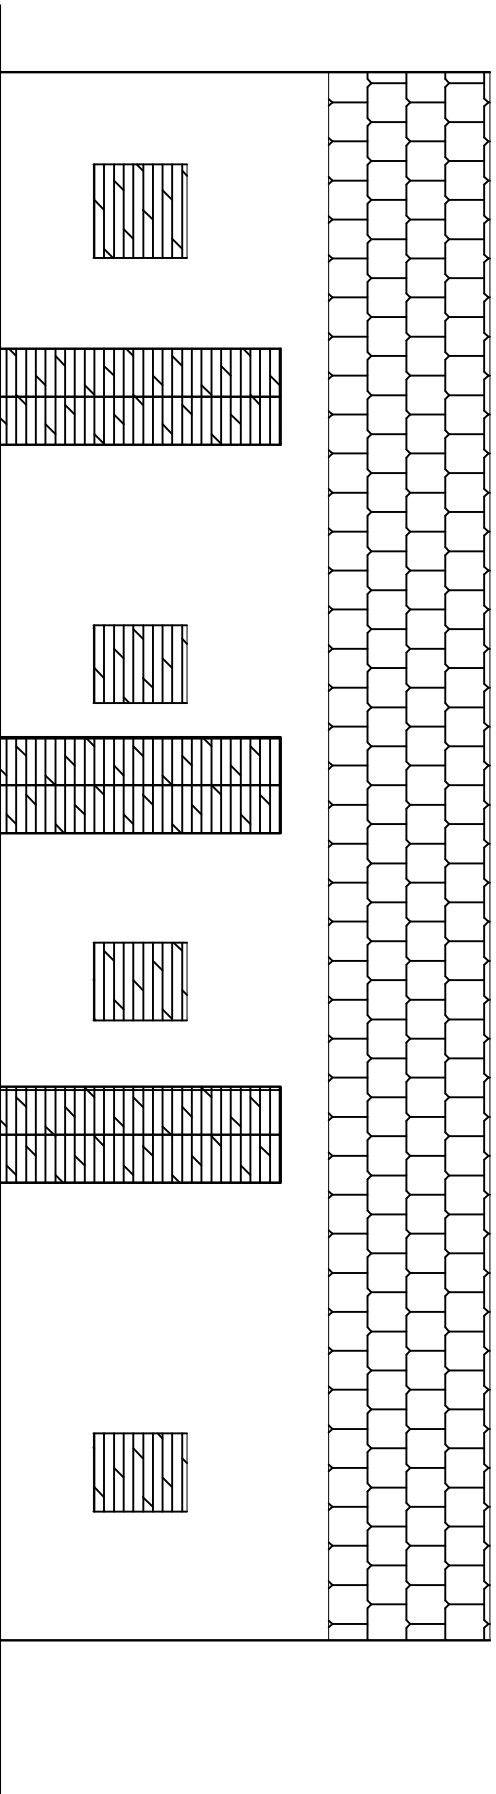


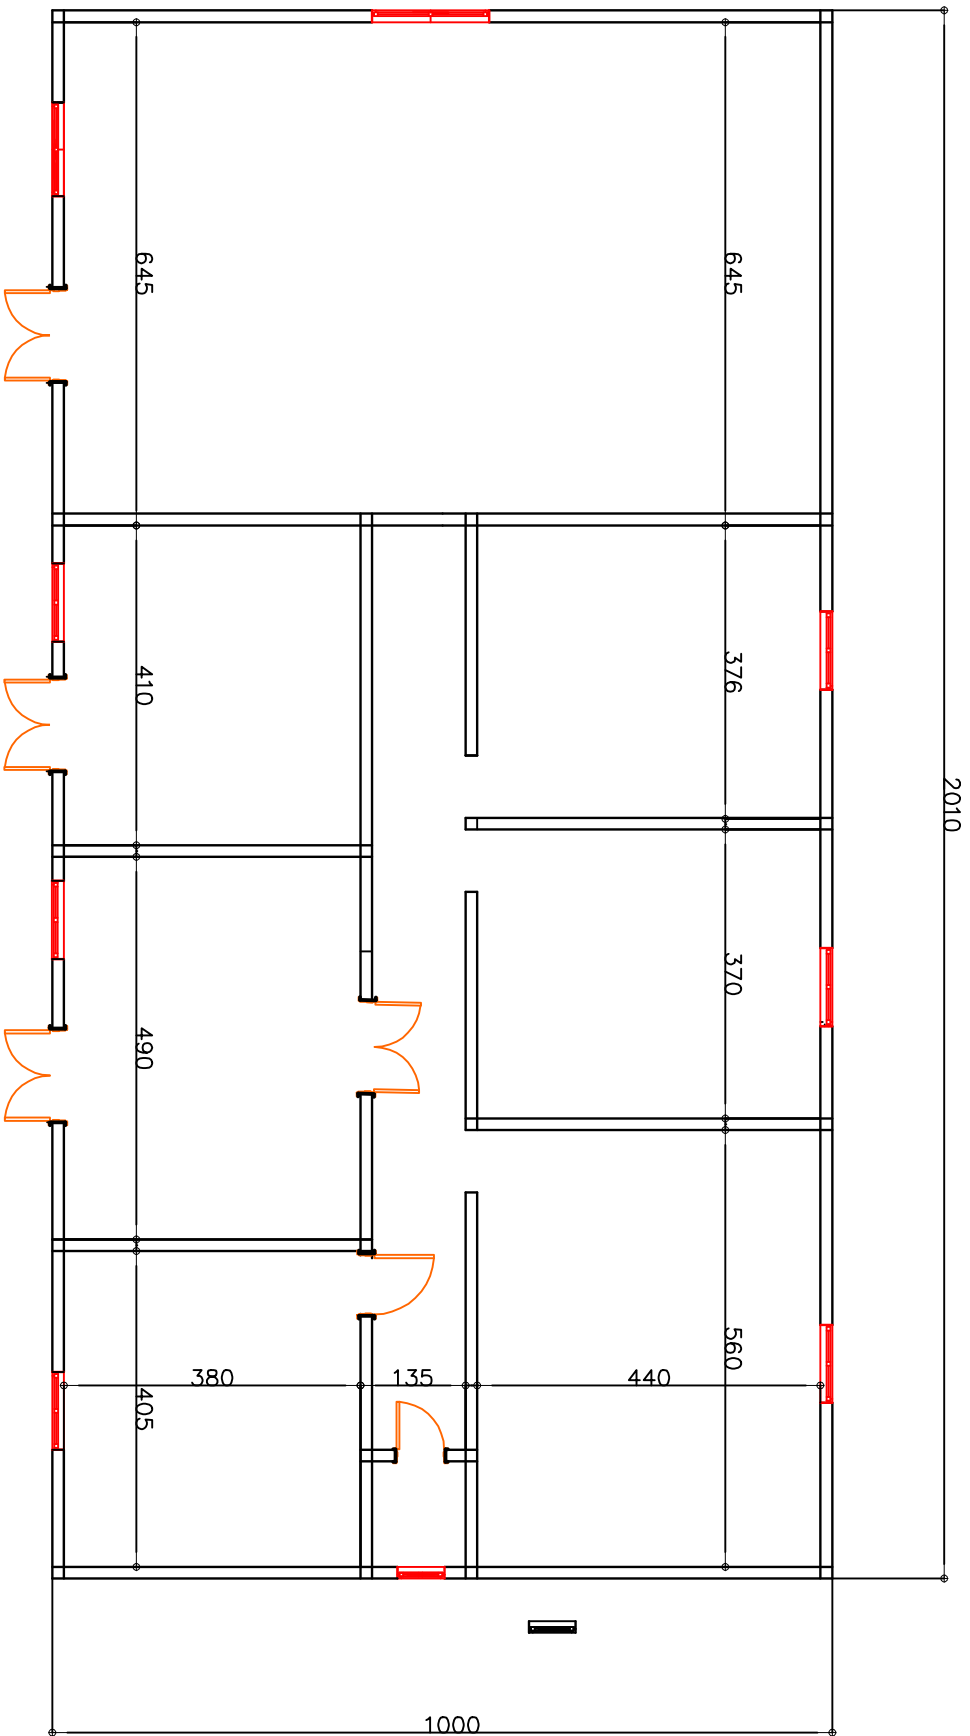


-BURKINA FASO-

**PROJET DE REHABILITATION DU BATIMENT DU SIEGE
DE L'INCUBATEUR DU NORD**

Date : Nov. 2021

Echelle 1/100

ETUDES :

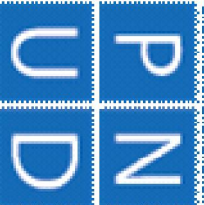

PLAN DE MASSE ET FACADE

BAT. INCUBATEUR

Classement N° 1