


Project name/Projekti: Reconstruction of 9-Year School "EMIN DURAKU" ,
Tirana Municipality /
Rindërtimi i Shkollës 9-Vjeçare "EMIN DURAKU" , Bashkia Tiranë

ING. HIDRO-TEKNIK: MAMICA BABI
NR. LIÇENSE: E.P.Z. M - 106/1
NR.LIÇENSE: HT - 0206/4

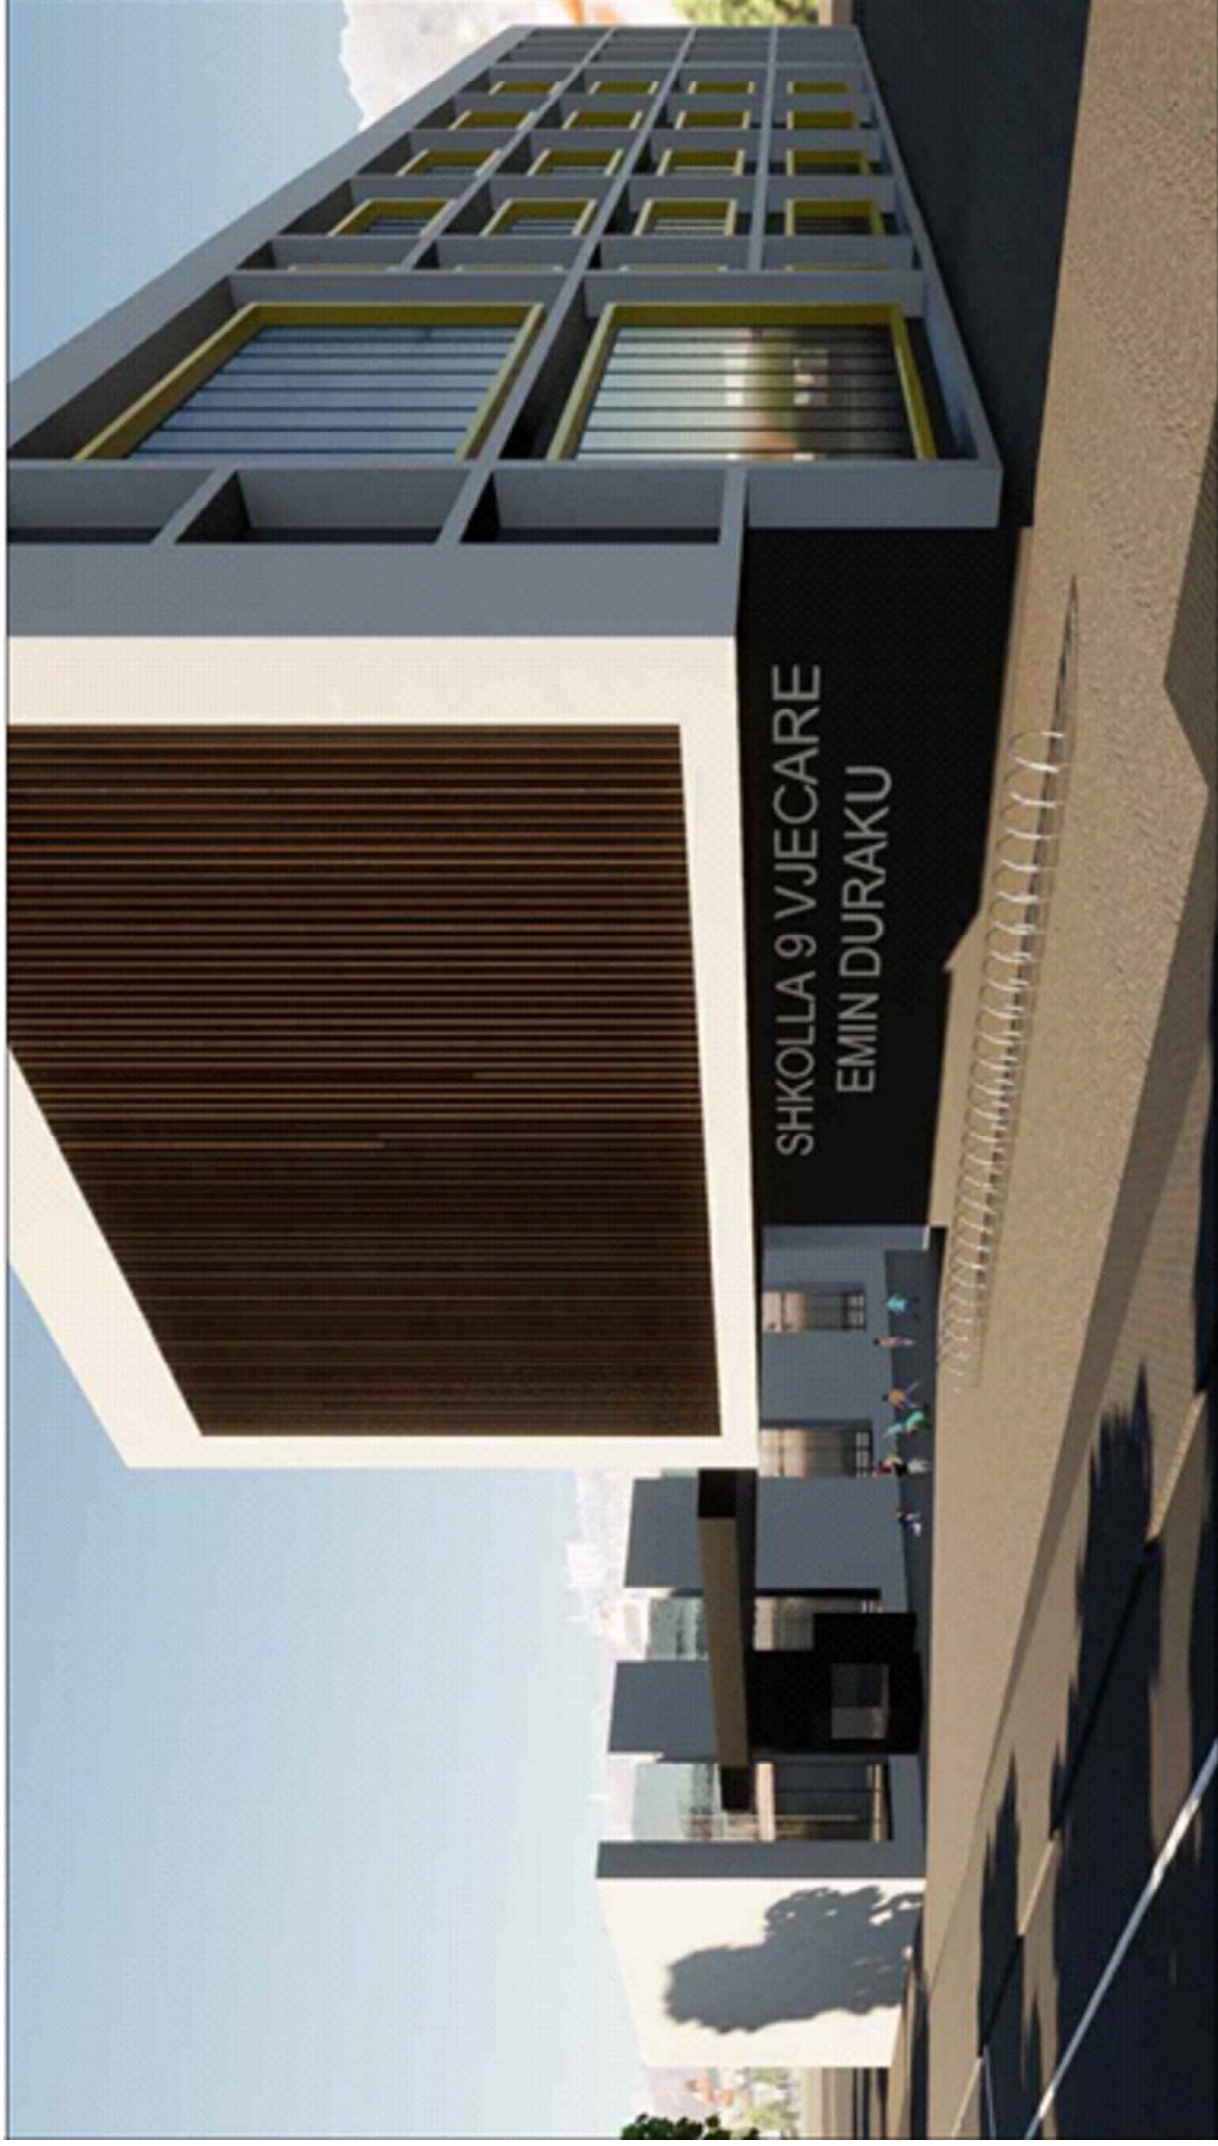


SHKOLLA 9-VJECARE "EMIN DURAKU"

[illegible]


PLANIMETRI KATI PERDHE shk 1:200(Sistemi i Shkarkimeve te Ujrave te Zeza)

TECHNICAL GROUND FLOOR PLAN (Water Discharge System)

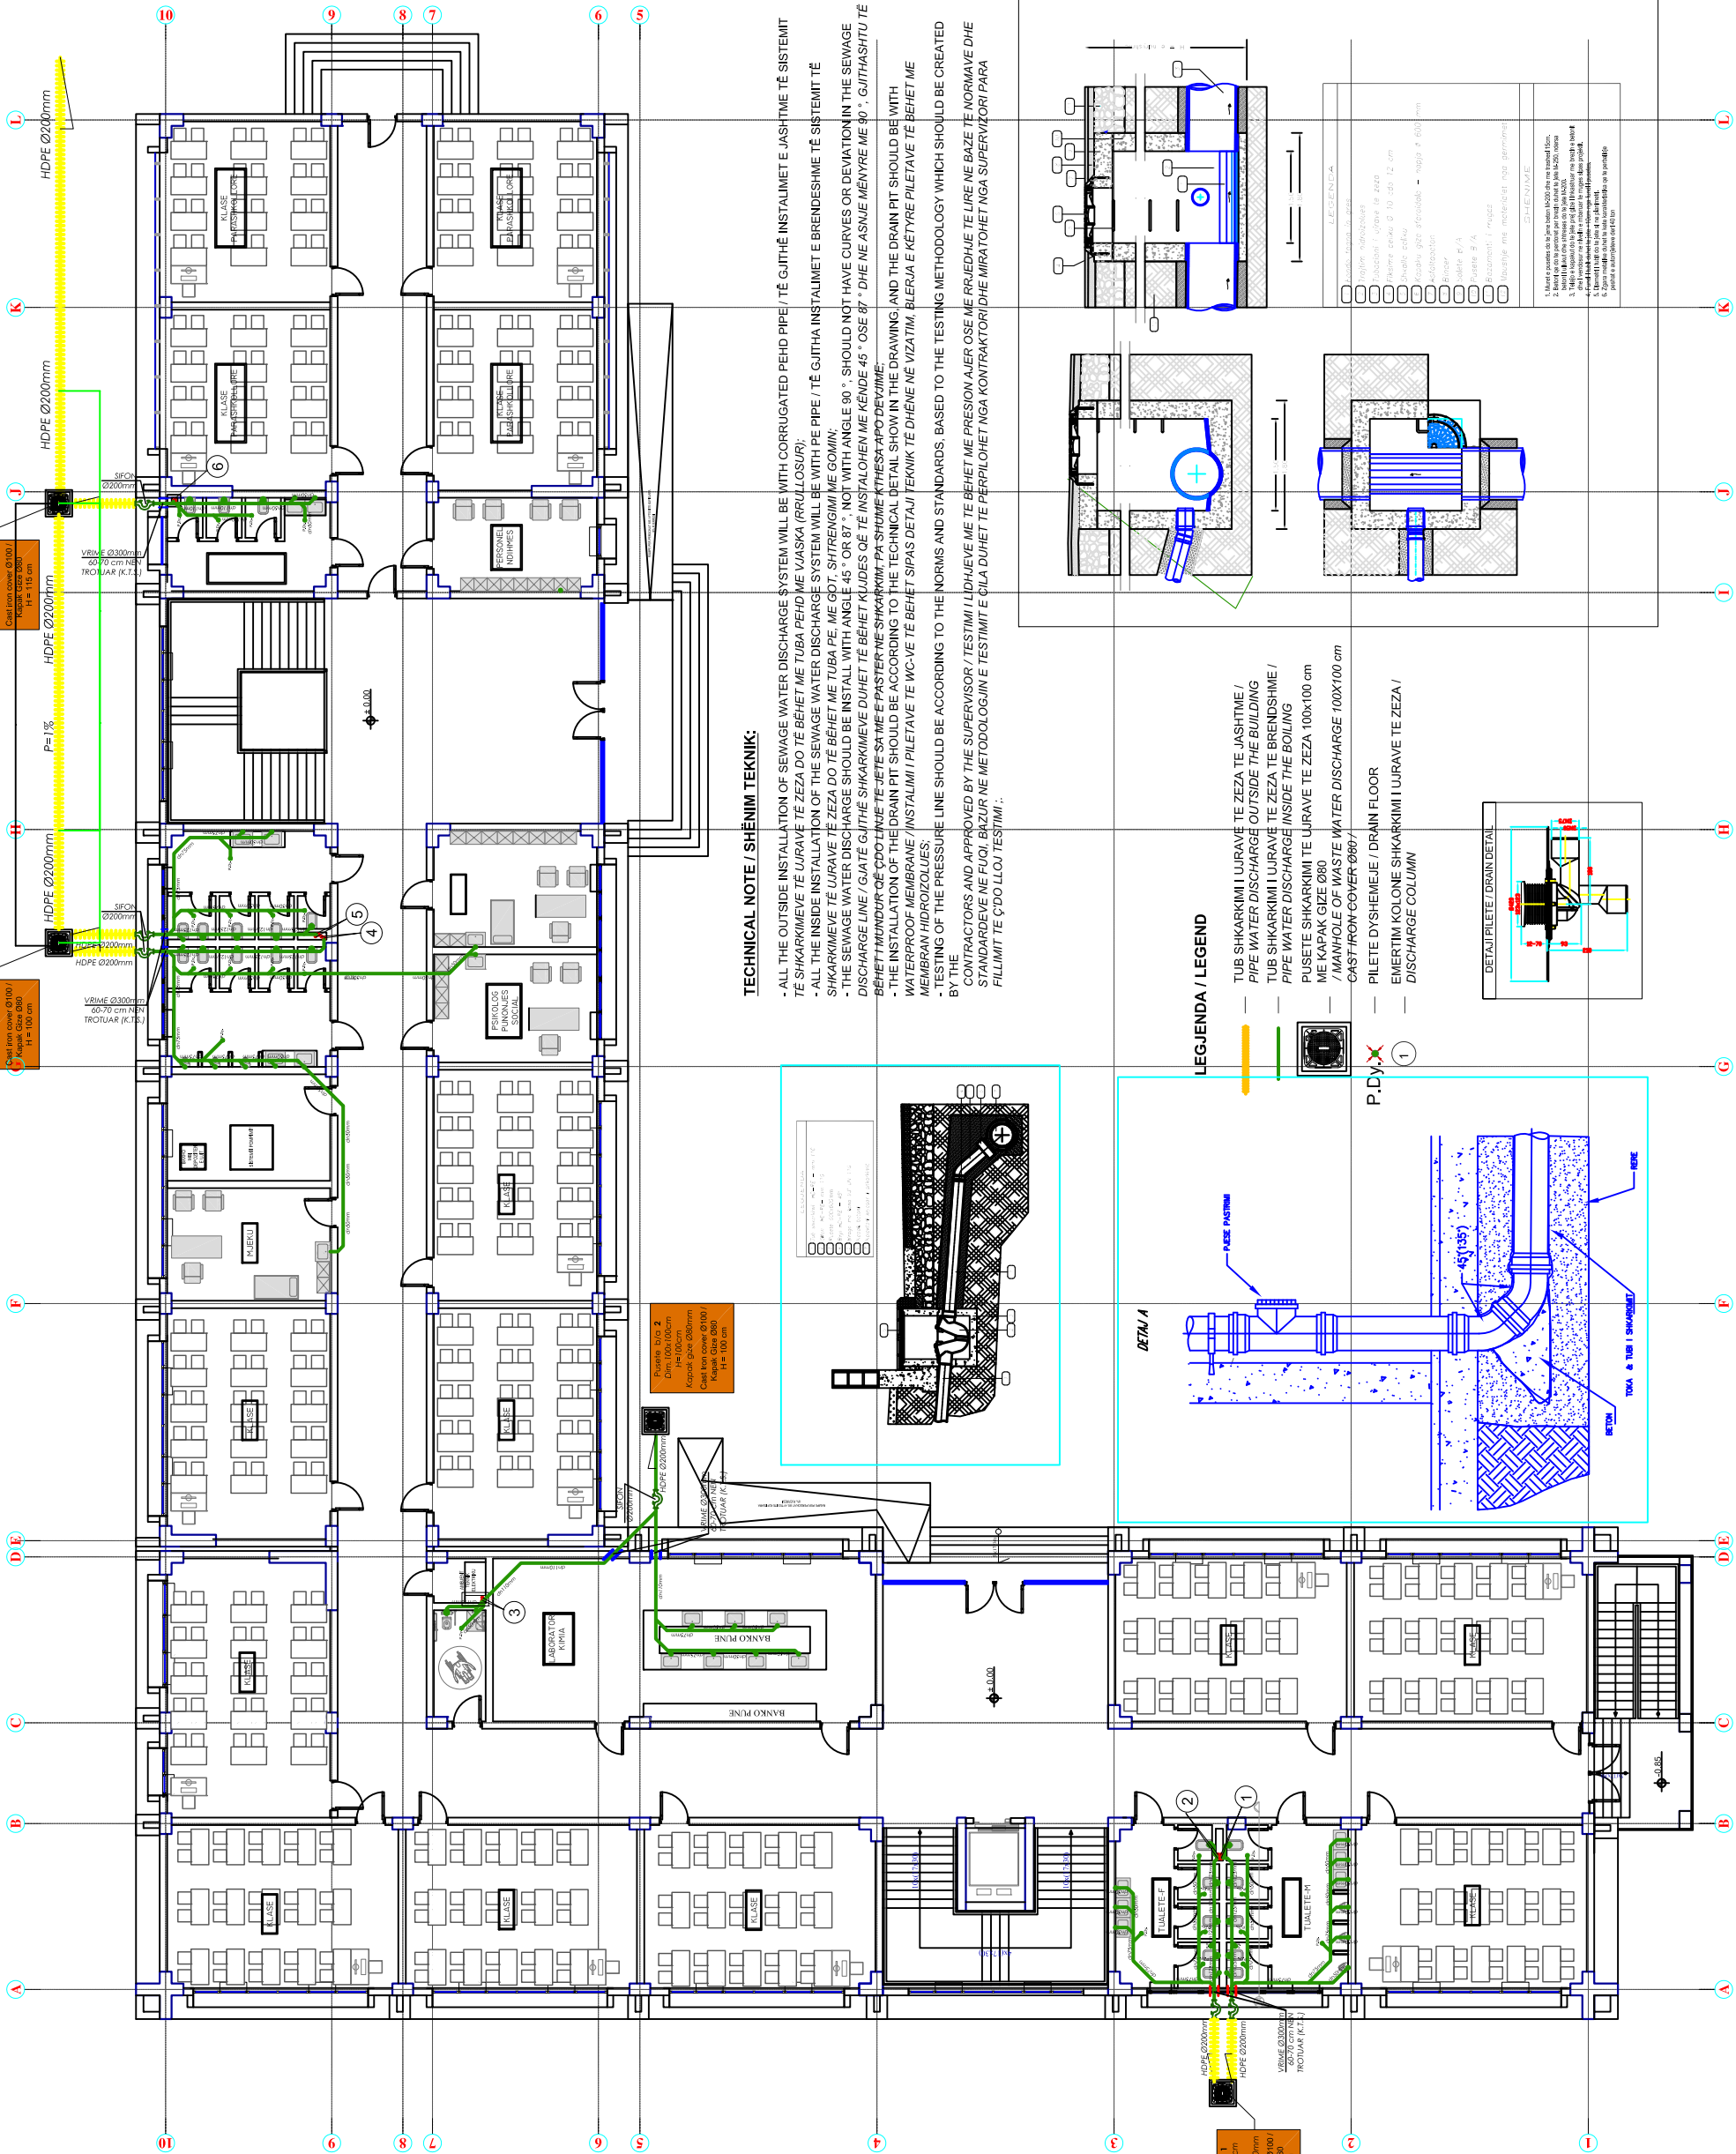


"H. T. Construction (High Tech Construction)" shpk		Architect/ Arkitekt: Ernel Grabova Lic. A.1413/1	Structural Eng./ Konstruktor: Lic. A.0079/3	Electrical Eng./Ing. Elektik: Vaso Papamihaili Lic. E.1188/1	H-Technical Eng./Ing. H-Teknik: Mamica Shehi Lic. H/T.0206/4	FPD Expert/Eksp. MNZ: Mamica Shehi Lic. PZ M.106/1	Mechanical Eng./Ing. Mekanik: Alma Koka Lic. M.1066/3
Programme Title/Titulli i Programit: EU4Schools / BE Per Shkollat		Project name/Projekti: Reconstruction of 9-Year School "Emin DuraKu", Tirane					
Donor/Financuesi: European Union EU/ Bashkimi Europian BE		Municipality / Rinderitimi i Shkolles 9-Vjeçare "Emin DuraKu", Bashkia Tirane					
Implementing Agency/Agjensia Zbatuese: United Nations Development Programme (UNDP) / Programi i Kombeve te Bashkuara per Zhvillim (PNUD)		e-mail: class.construction@yahoo.com					
Lic. N.6886/3		Architect/ Arkitekt: Ernel Grabova Lic. A.1413/1					
Drawing No./ Nr. i Vizatimit: S-01 K-01		Phase/Faza: Detailed Design/ Projekti Zbatim:					
Date / Data 1:200		Scale / Shkalla KATI PERDHE					
---		---					

PLANIMETRI KATI PARE shk 1:200(Sistemi i Shkarkimeve te Ujrave te Zeza)
TECHNICAL FIRST FLOOR PLAN (Water Discharge System)

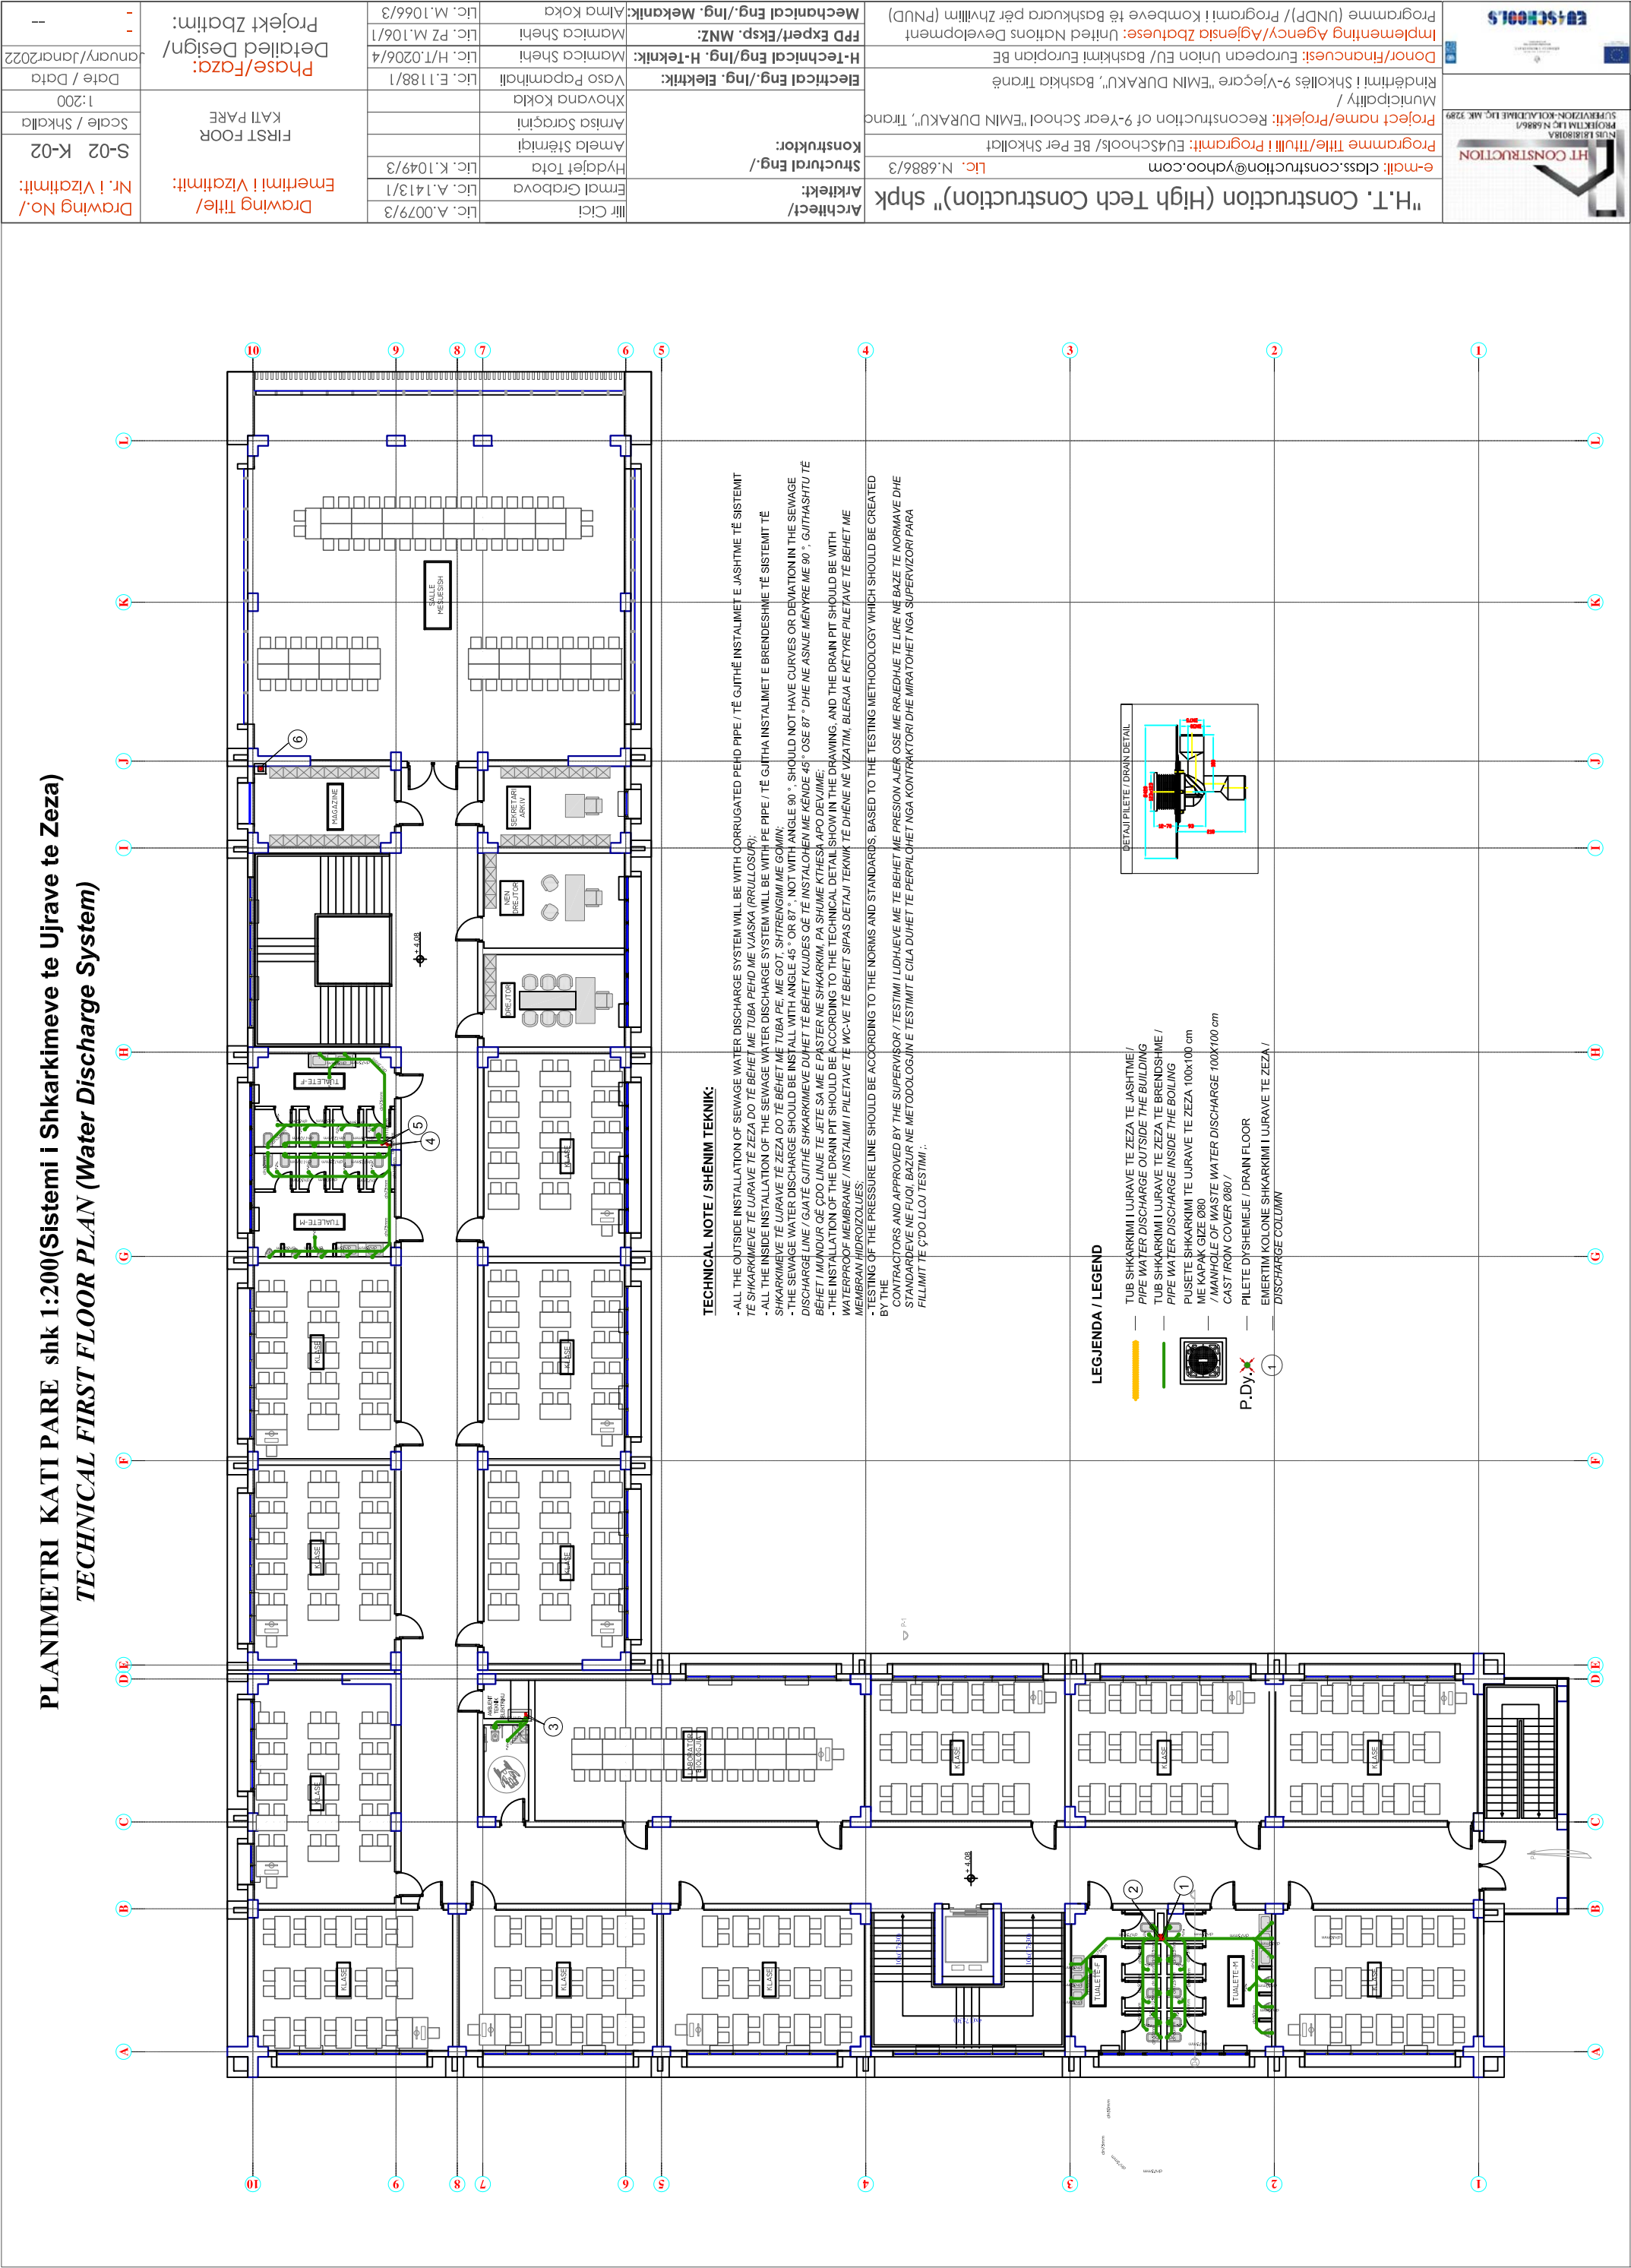


PLANIMETRI KATI DYTE shk 1:200(Sistemi i Shkarkimeve te Ujrave te Zeza)

TECHNICAL SECOND FLOOR PLAN (Water Discharge System)

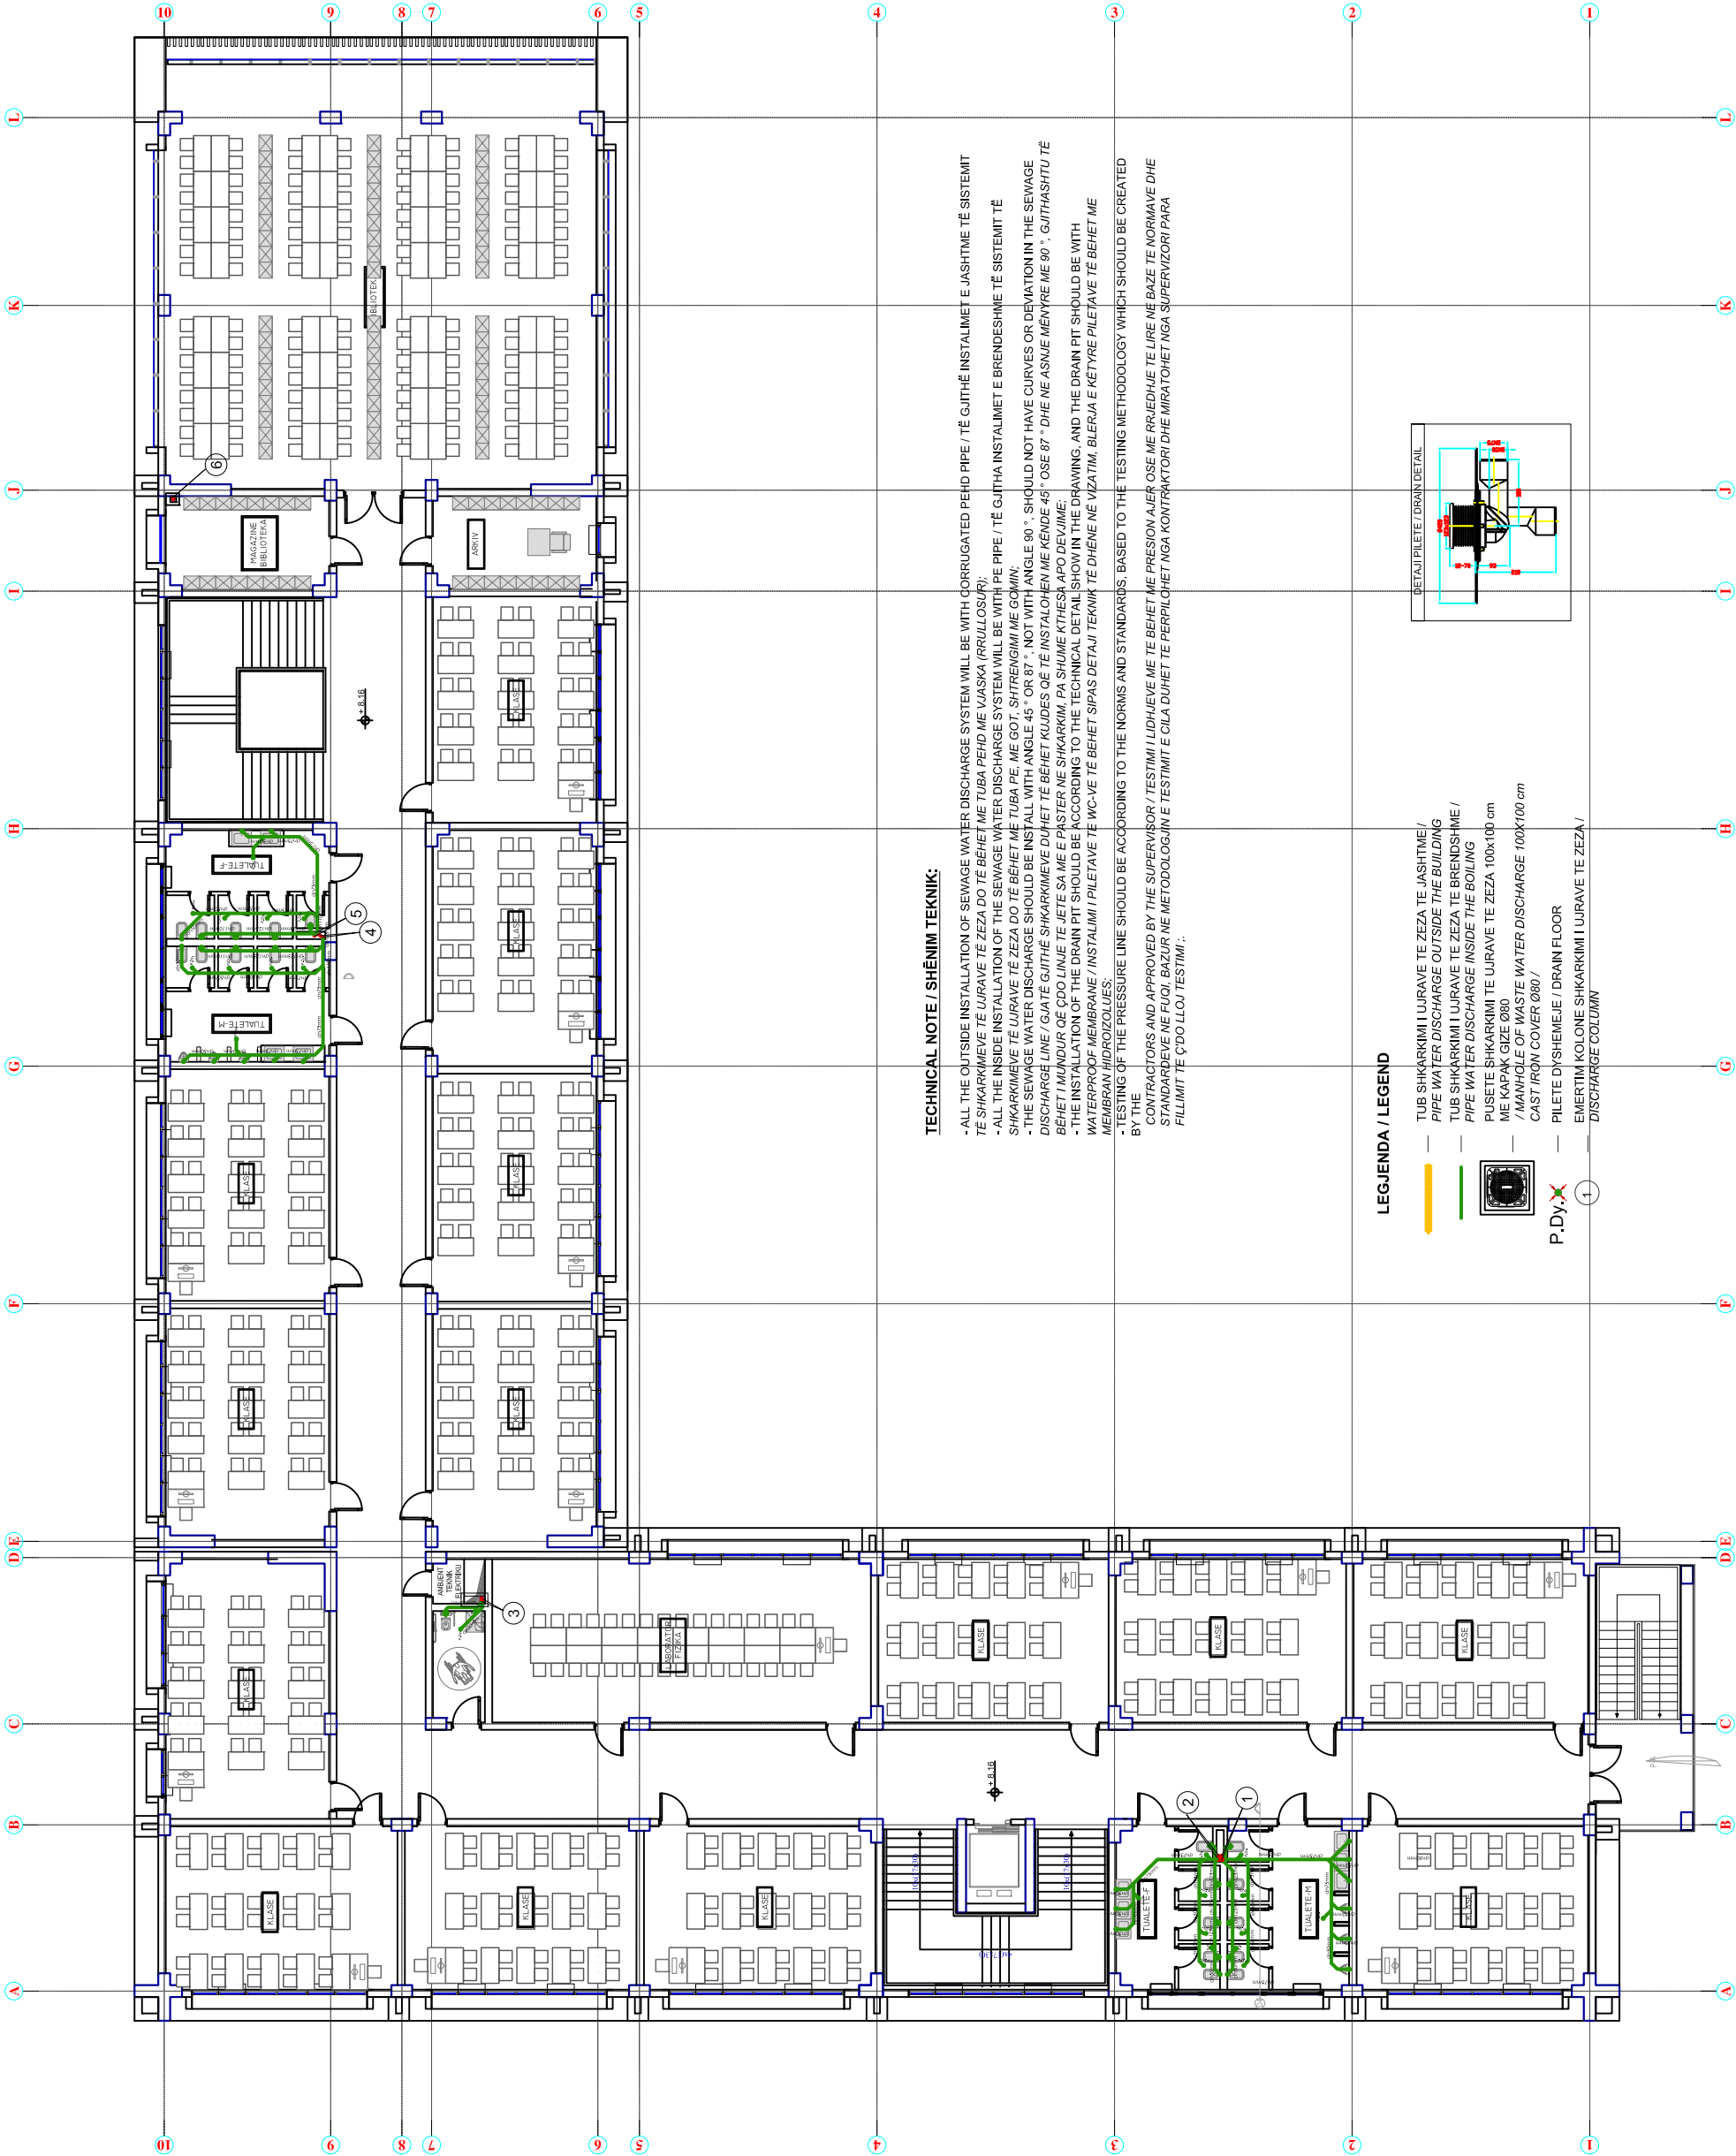


"H. T. Construction (High Tech Construction)" shpk		e-mail: class.construction@yahoo.com		Lic. N.6886/3	
Project name/Projekti: Reconstruction of 9-Year School "EMIN DURAKU", Tiranë		Programme Title/Titulli i Programit: EU4Schools / BE Per Shkollat		Project name/Projekti: Reconstruction of 9-Year School "EMIN DURAKU", Tiranë	
Donor/Financuesi: European Union EU/ Bashkimi Europian BE		Municipality / Rindërtimi i Shkollës 9-Vjeçare "EMIN DURAKU", Bashkia Tiranë		Implementing Agency/Agjensia Zbatuese: United Nations Development Programme (UNDP) / Programi i Kombeve të Bashkuara për Zhvillim (PNUD)	
Architect/ Arkitekt:		Structural Eng./ Konstruktior:		Electrical Eng./Ing. Elektik:	
H-Technical Eng./Ing. H-Teknik:		FPD Expert/Eksp. MNZ:		Mechanical Eng./Ing. Mekanik:	
Ilir Cici		Ernel Grabova		Vaso Papamihaili	
Lic. A.0079/3		Lic. A.1413/1		Lic. E.1188/1	
Hydjet Tota		Lic. K.1049/3		Armica Saracini	
Amela Stërnigaj		Xhovana Koka		Mamica Shehi	
Lic. M.1066/3		Lic. PZ M.106/1		Lic. H/T.0206/4	
Phase/Faza: Detailed Design/Projekt Zbatim:		SECOND FLOOR KATI DYTE		Date / Data	
Scale / Shkalla		1:200		Project Zbatim:	
Emeritimi i Vizatimit:		S-03 K-03		Project Zbatim:	
Nr. i Vizatimit:		---		Date / Data	
Drawing No./		---		Project Zbatim:	

HT CONSTRUCTION PROJEKTI I SHKOLLËS SHKOLLËS SHKOLLËS		"H. T. Construction (High Tech Construction)" shpk e-mail: class.construction@yahoo.com Programme Title/Titulli i Programit: EU4Schools/ BE Per Shkollat Project name/Projekti: Reconstruction of 9-Year School "Emin DURA KU", Tirane Municipality / Rrethi i Shkollës 9-Vjeçare "Emin DURA KU", Bashkia e Tiranës Donor/Financuesi: European Union EU/ Bashkimi Europian BE Implementing Agency/Agjensia Zbatuese: United Nations Development Programme (UNDP) / Programi i Kombeve të Bashkuara për Zhvillim (PNUD)		Architect/ Arkitekti: Ilir Cici Structural Eng./ Konstruktori: H.T. Construction Electrical Eng./Ing. Elektik: Vaso Papamihaili H-Technical Eng./Ing. H-Teknik: Marmica Shehi FPD Expert/Eksp. MNZ: Marmica Shehi Mechanical Eng./Ing. Mekanik: Alma Koka	Lic. A.0079/3 Lic. A.1413/1 Lic. K.1049/3 Lic. E.1188/1 Lic. H/T.0206/4 Lic. PZ M.106/1 Lic. M.1066/3	Drawing No./ Nr. i Vizatimit: S-04 K-04 Scale / Shkalla: 1:200 Date / Data: January 2022	Emeritimi i Vizatimit: THIRD FLOOR KATI TRETË Phase/Faza: Detailed Design/Projekt Zbatim:	HT CONSTRUCTION PROJEKTI I SHKOLLËS SHKOLLËS SHKOLLËS
---	--	--	--	---	---	--	---	---

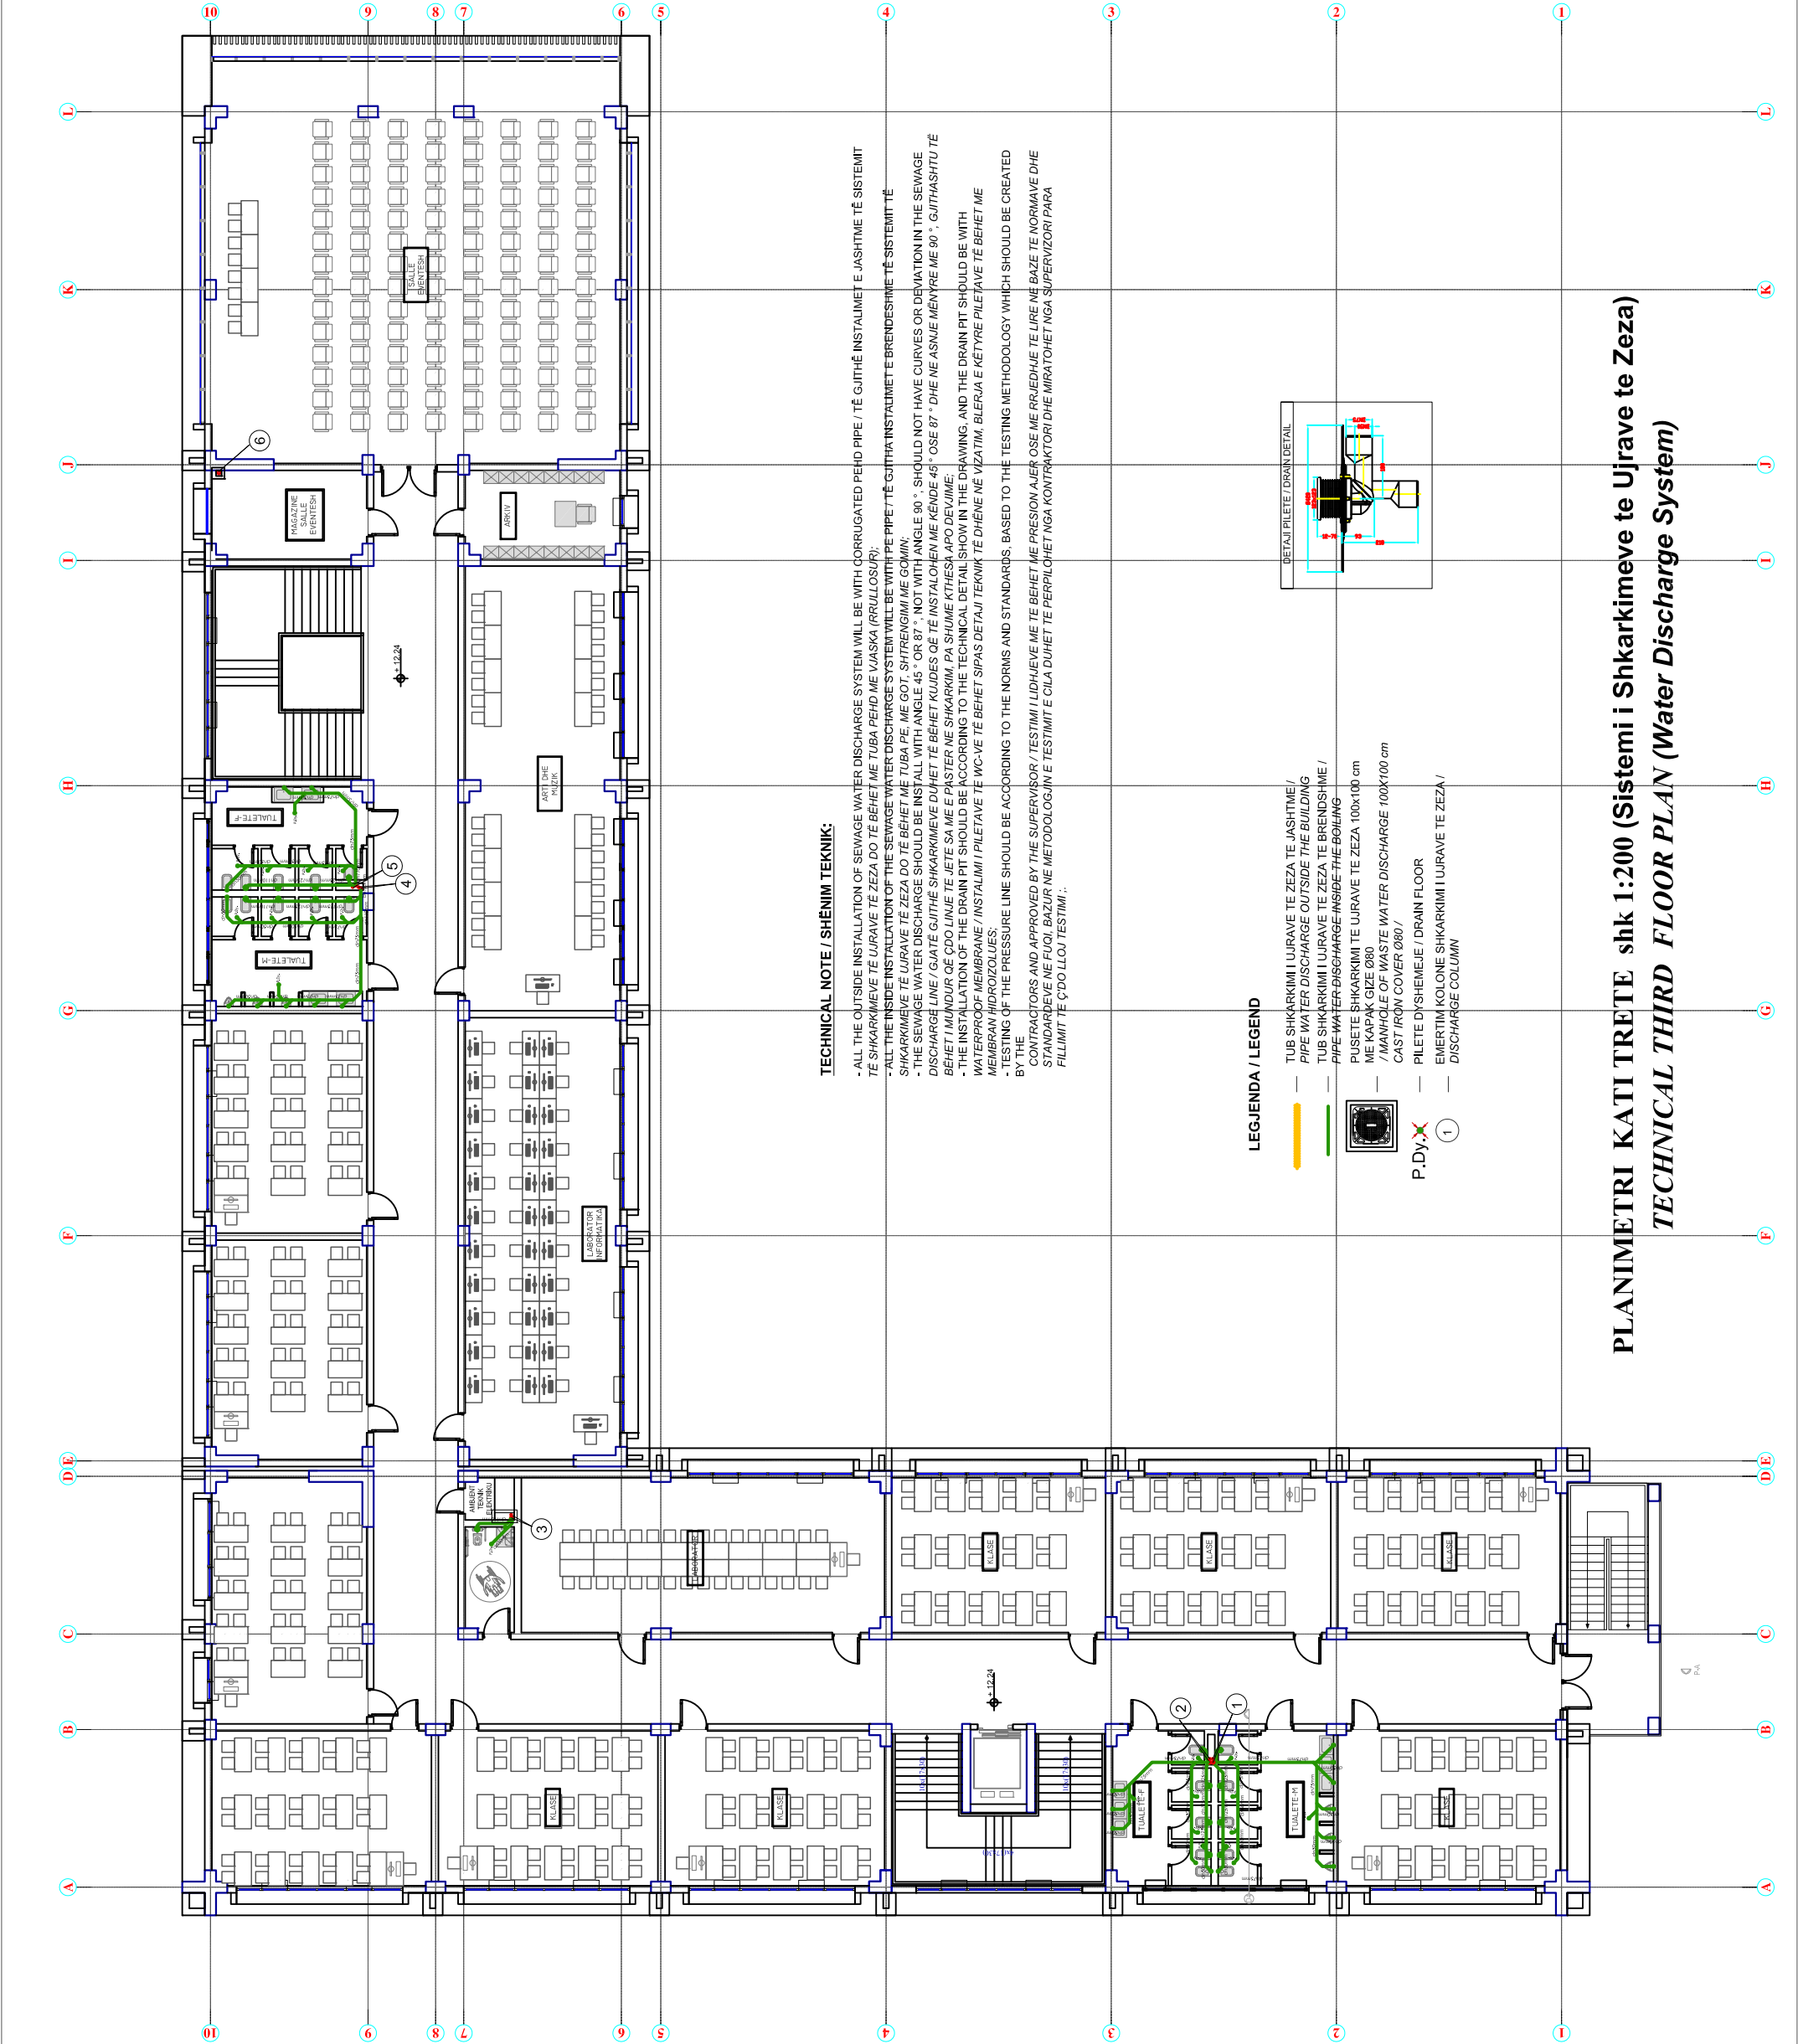

PALESTRA
PLANIMETRI KATI PERDHE shk 1:200(Sistemi i Shkarkimeve te Ujrave te Zeza)
TECHNICAL GROUND FLOOR PLAN (Water Discharge System)

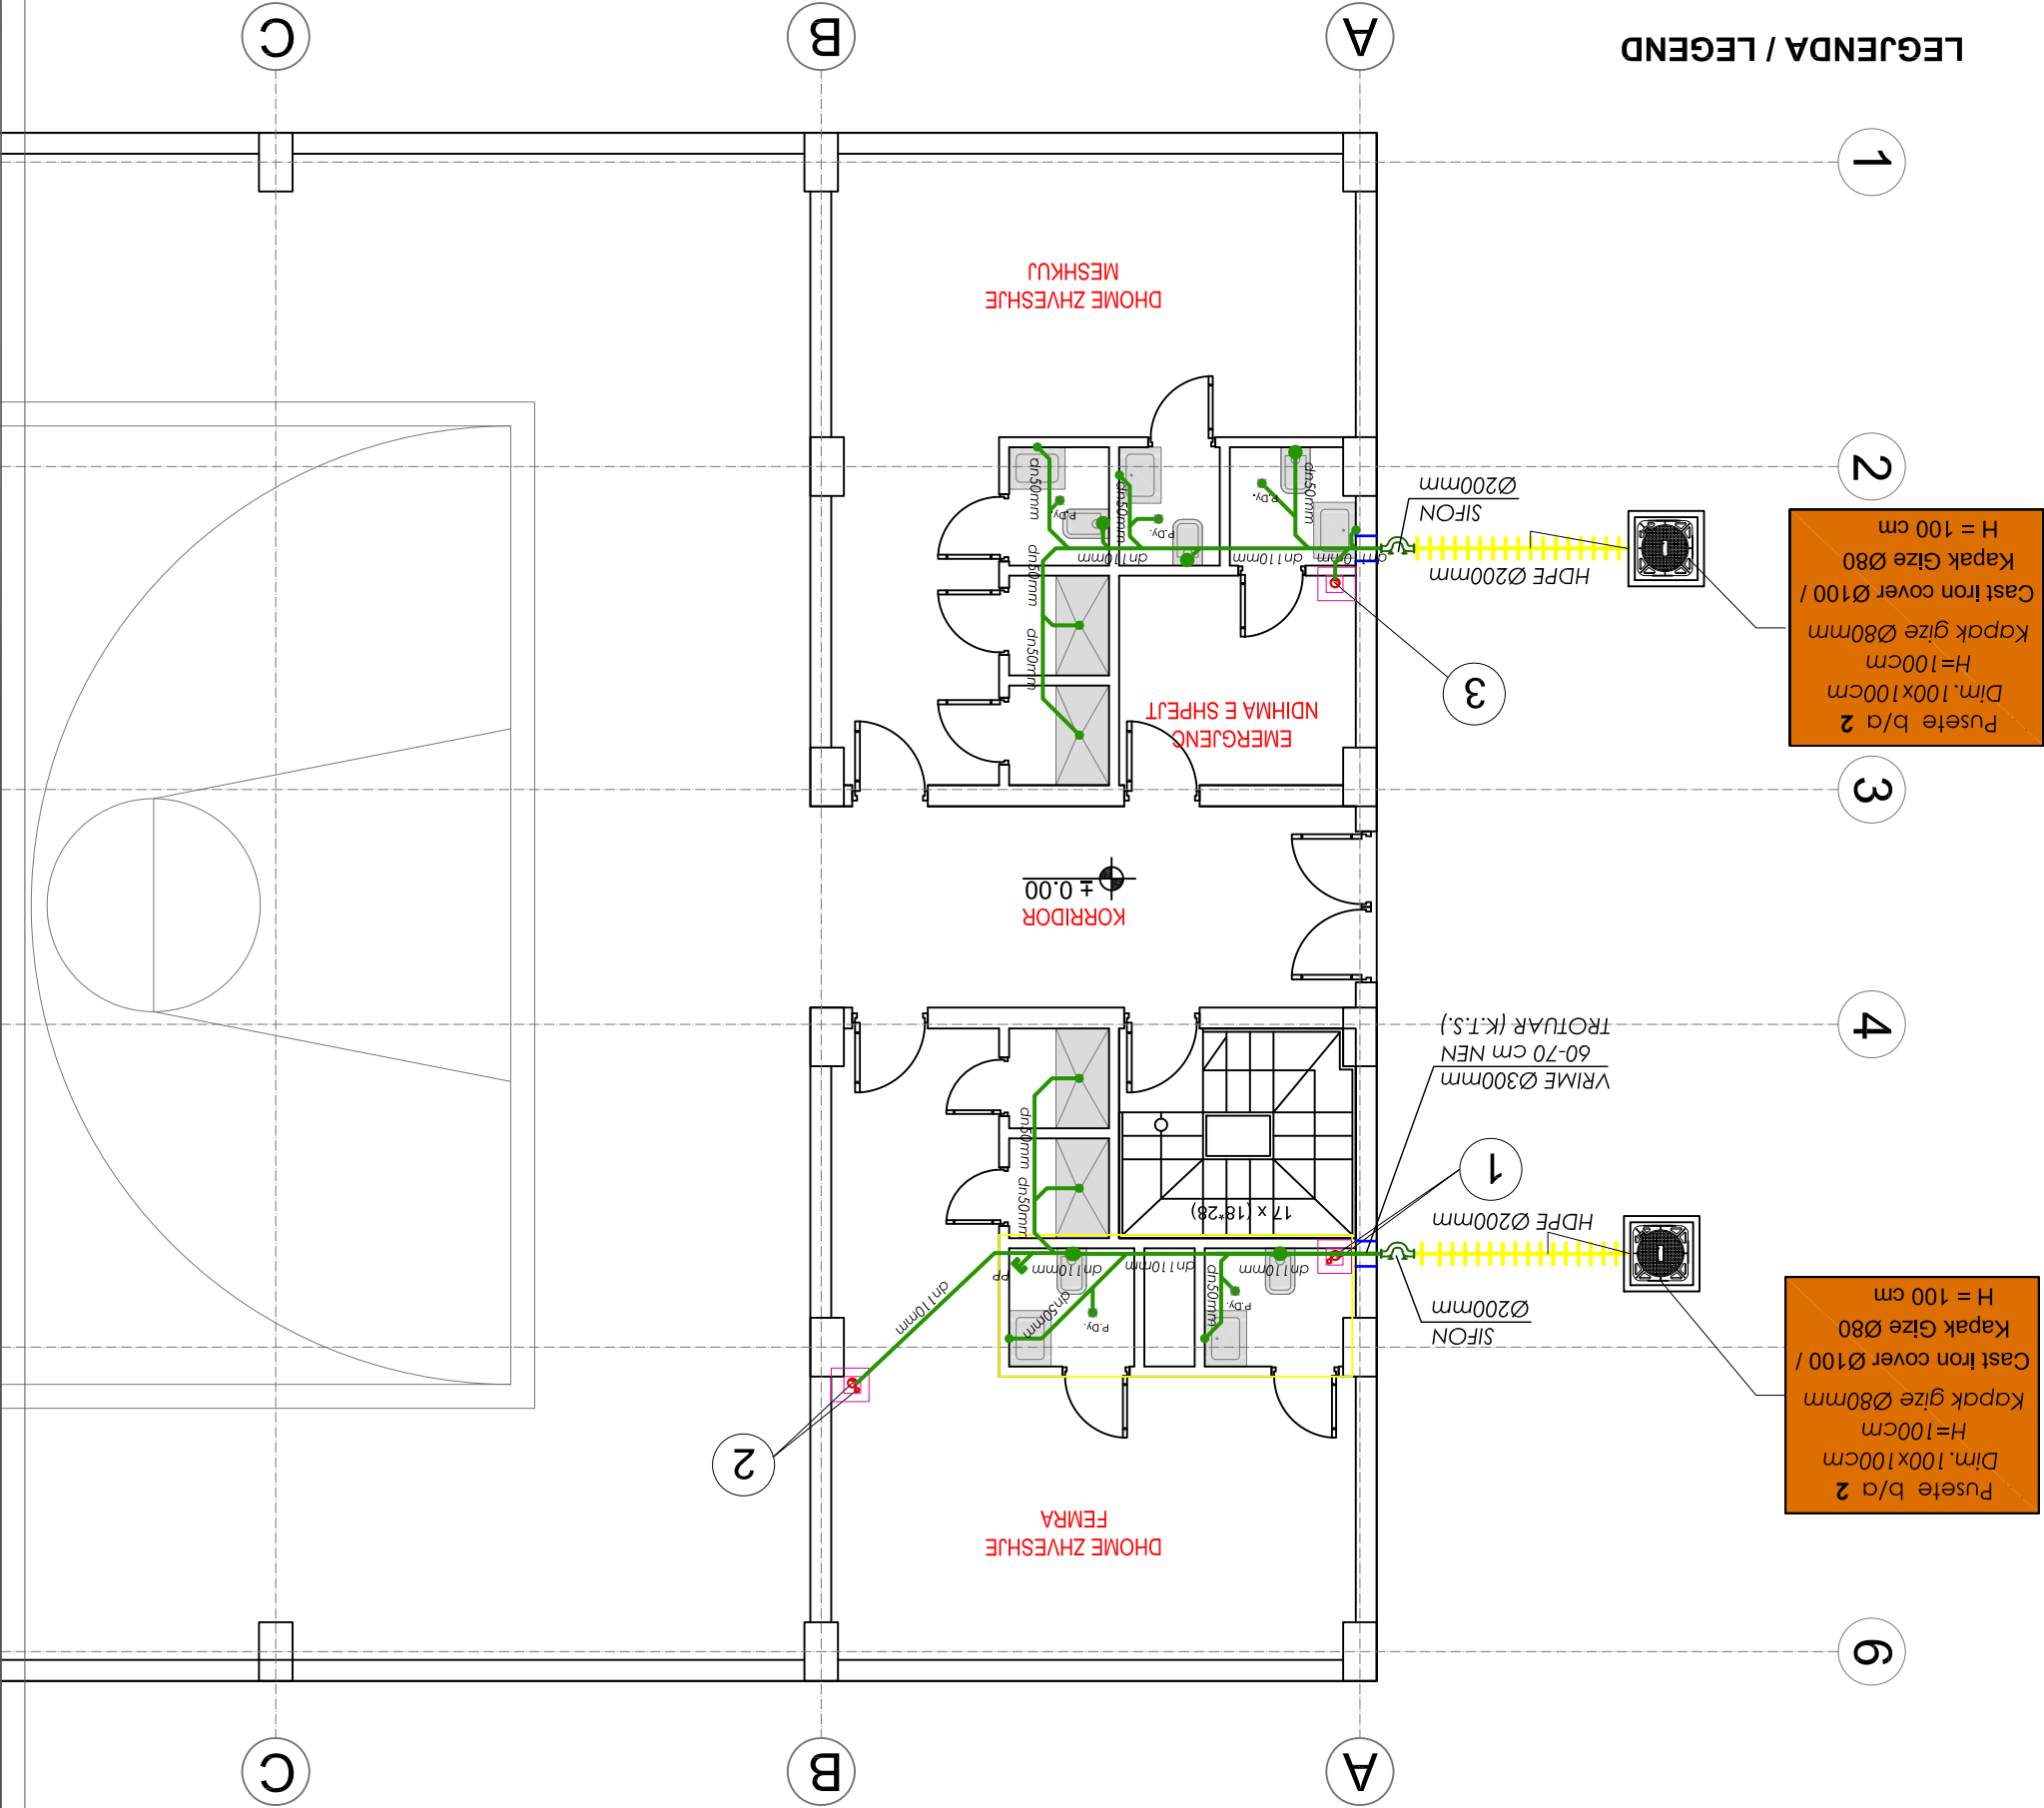

HT CONSTRUCTION

PROJEKTI LIC. N. 6886/1
SUPERVIZION-KOLAUDIME LIC. MK. 3289

EUROPEAN UNION

EUROPEAN UNION

EUROPEAN UNION


EUROPEAN UNION

"H. T. Construction (High Tech Construction)" shpk
e-mail: class.construction@yahoo.com
Lic. N. 6886/3
Programme Title/Titulli i Programit: EU4Schools/ BE Per Shkollat
Project name/Projekti: Reconstruction of 9-Year School "EMIN DURAKU", Tiranë
Municipality / Rrethi i Bashkuarë: Bashkia e Tiranës
Donor/Financuesi: European Union EU/ Bashkimi Evropian BE
Implementing Agency/Agjensia Zbathuese: United Nations Development Programme (UNDP) / Programi i Kombeve te Bashkuara per Zhvillim (PNUD)

Architect/ Arkitekt: Emlal Grdobova
Structural Eng./ Konstruktore: H. T. Construction (High Tech Construction) shpk
Electrical Eng./Ing. Elektrik: Vaso Papamihaili
H-Technical Eng./Ing. H-Teknik: Mameca Shehi
FPD Expert/Eksp. MNZ: Mameca Shehi
Mechanical Eng./Ing. Mekanik: Alma Koka
Lic. A.0079/3
Lic. A.1413/1
Lic. K.1049/3
Lic. E.1188/1
Lic. H/T.0206/4
Lic. PZ M.106/1
Lic. M.1066/3

Phase/Faza: Detailed Design/Projekt Zbatim:
KATI PERDHE GROUN FLOOR
PALESTRA
Drawing Title/Emertimi i Vizatimit:
Nr. i Vizatimit: S-05 K-05
Scale / Shkalla: 1:200
Date / Data: January/Janar 2022



PLANIMETRI KATI PARE shk 1:200(Sistemi i Shkarkimeve te Ujrave te Zeza)
PALESTRA
TECHNICAL FIRST FLOOR PLAN (Water Discharge System)

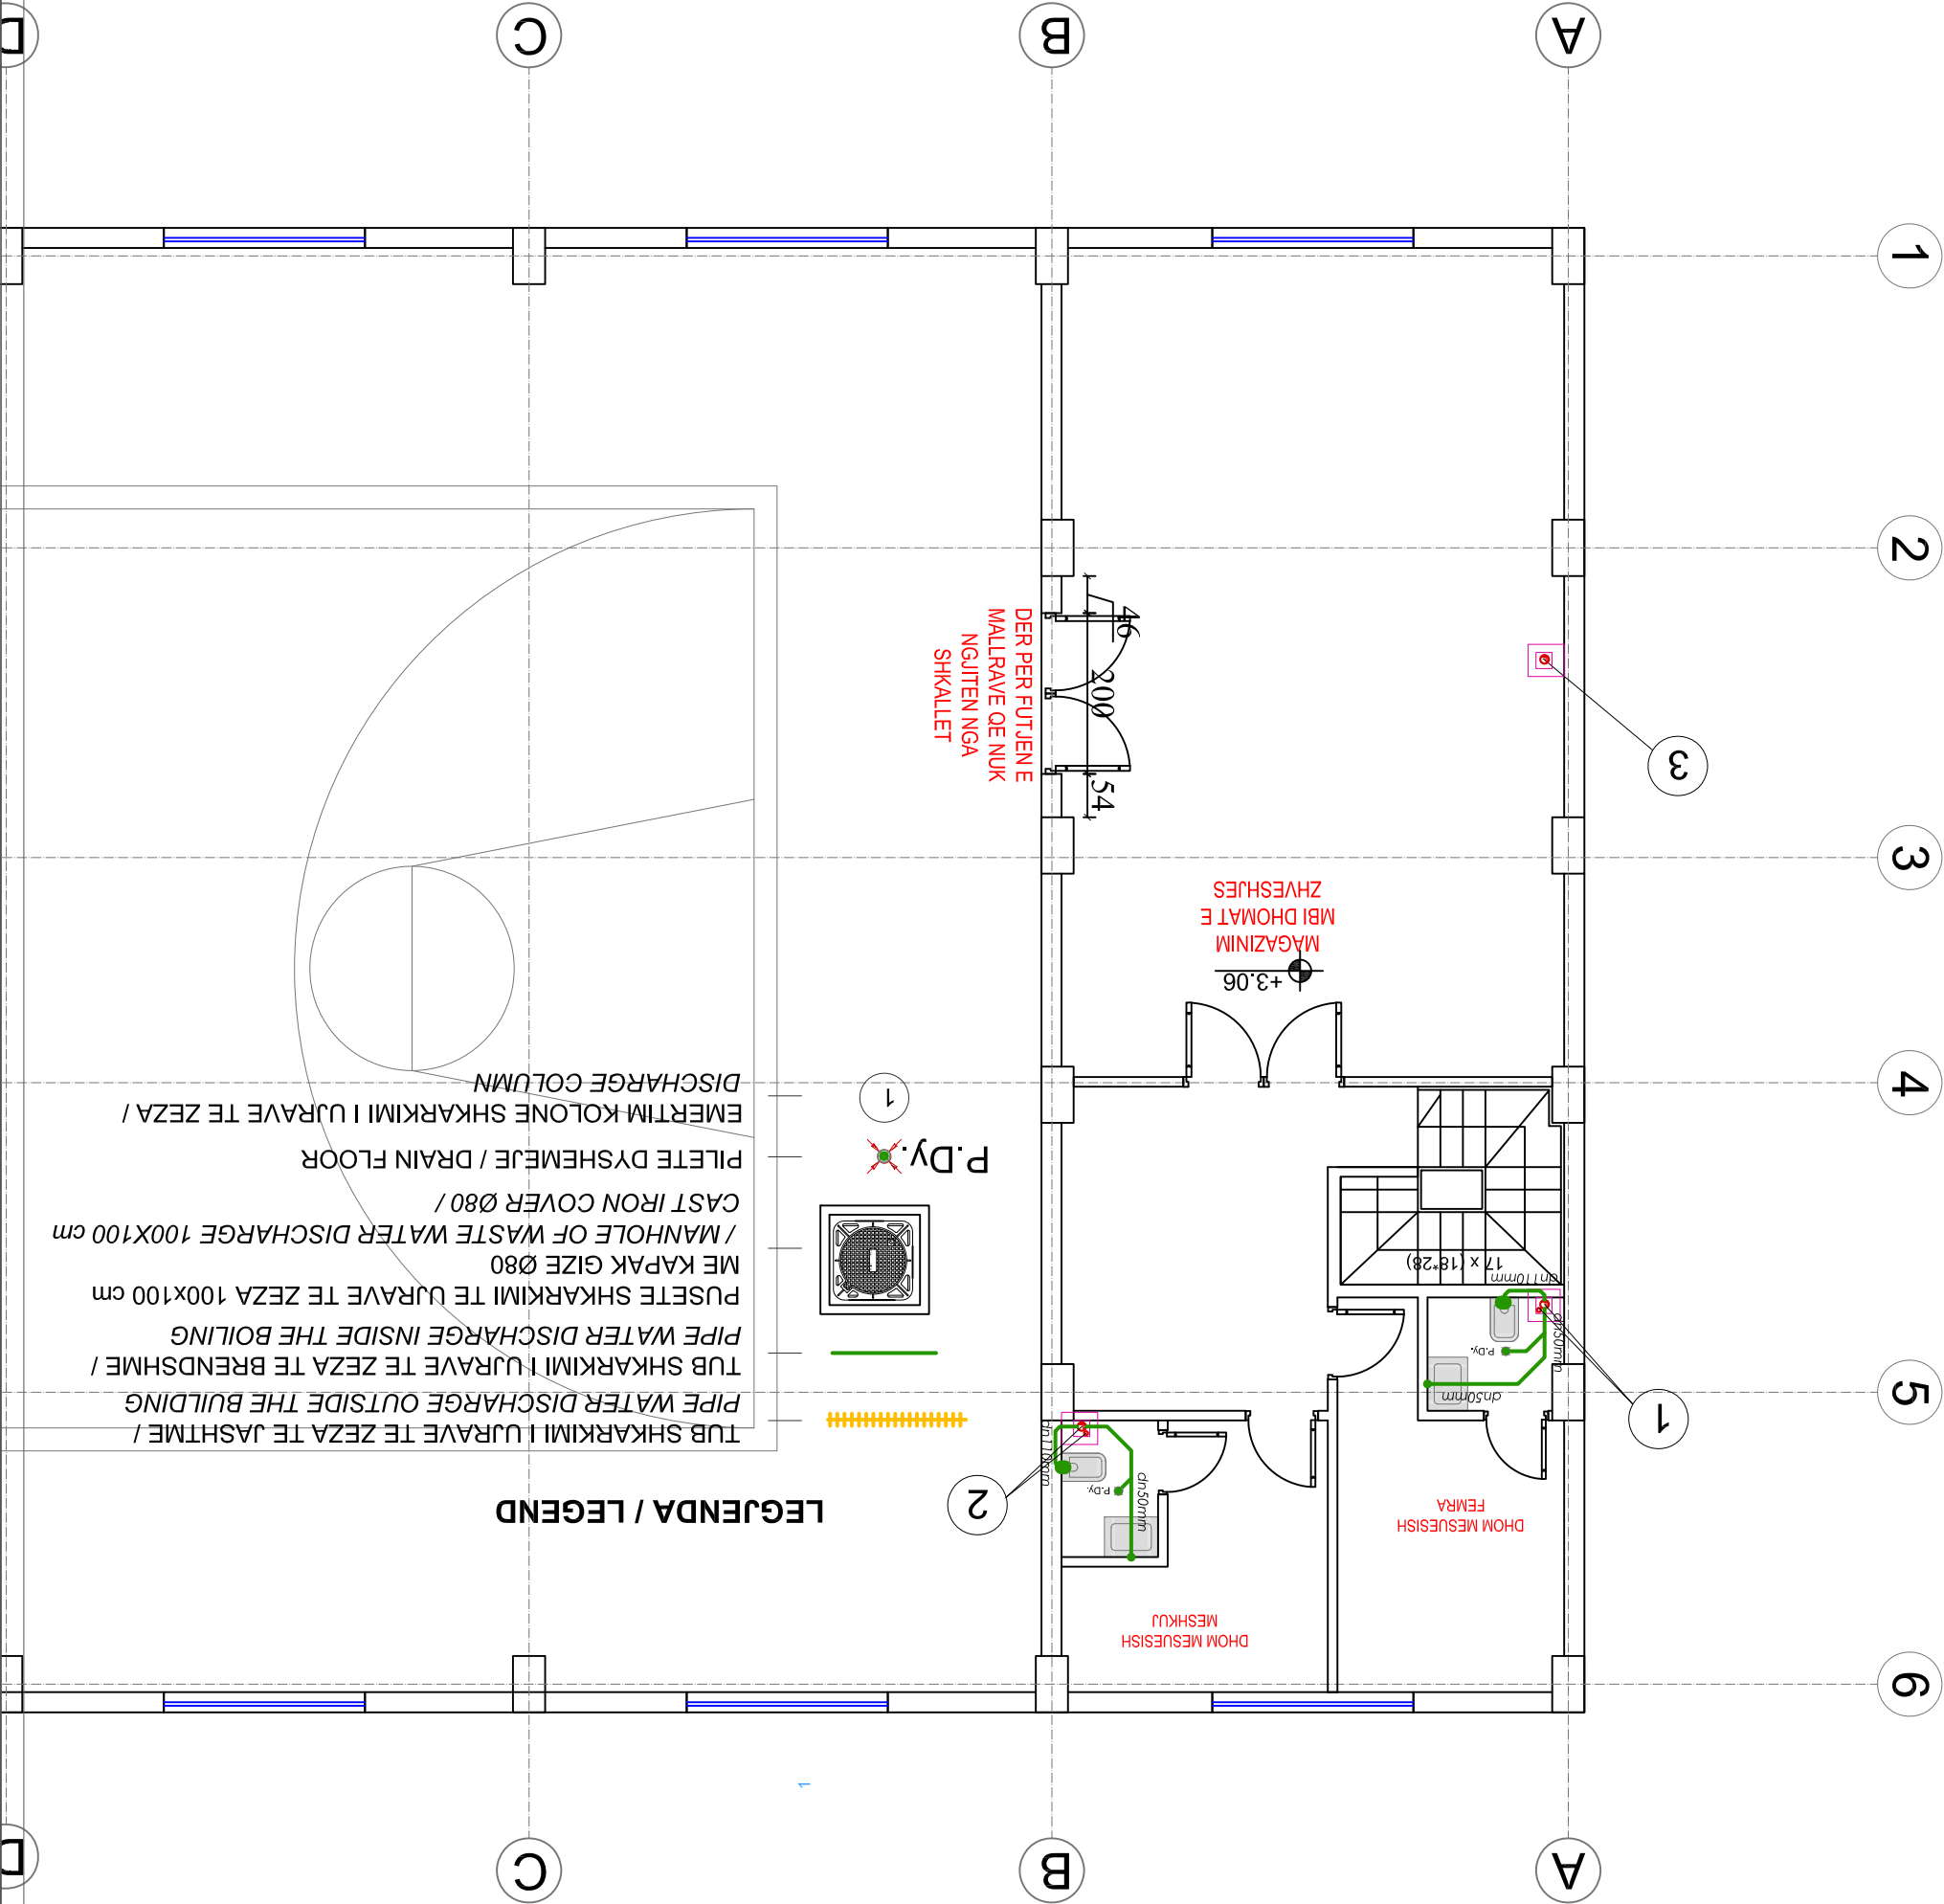

HT CONSTRUCTION PROJEKTI LIC. N.6886/1 SUPERIZON-KOLAUDIME LIC. MAK. 3289 EU+SCHOOLS HT CONSTRUCTION PROJEKTI LIC. N.6886/1 SUPERIZON-KOLAUDIME LIC. MAK. 3289		"H. T. Construction (High Tech Construction)" shpk e-mail: class.construction@yahoo.com Lic. N.6886/3 Programme Title/Titulli i Programit: EU4Schools/ BE Per Shkollat Municipality / Rindërtimi i Shkollës 9-Vjeçare "EMIN DURAKU", Bashkia e Tiranës Donor/Financuesit: European Union EU/ Bashkimi Europian BE Implementing Agency/Agjensia Zbathuese: United Nations Development Programme (UNDP)/ Programi i Kombeve të Bashkuara për Zhvillim (PNUD)		Architect/ Arkitekti: Emal Grabova Lic. A.1413/1 Structural Eng./ Konstruktori: Amela Stërnigaj Lic. K.1049/3 Electrical Eng./Ing. Elektik: Armsa Saracini Lic. E.1188/1 H-Technical Eng./Ing. H-Teknik: Mamica Shehi Lic. H/T.0206/4 FPD Expert/Eksp. MNZ: Mamica Shehi Lic. PZ M.106/1 Mechanical Eng./Ing. Mekanik: Alma Koka Lic. M.1066/3		Drawing No./ Nr. i Vizatimit: S-06 K-06 Scale / Shkalla: 1:100 Date / Data: January/Janar 2022		Phase/Faza: Detailed Design/Projekt Zbatim: KATI PARE PALESTRA Emeritimi i Vizatimit:
--	--	---	--	--	--	---	--	---

SKEMAT E KANALIZIMIT

SEWERAGE SCHEMES

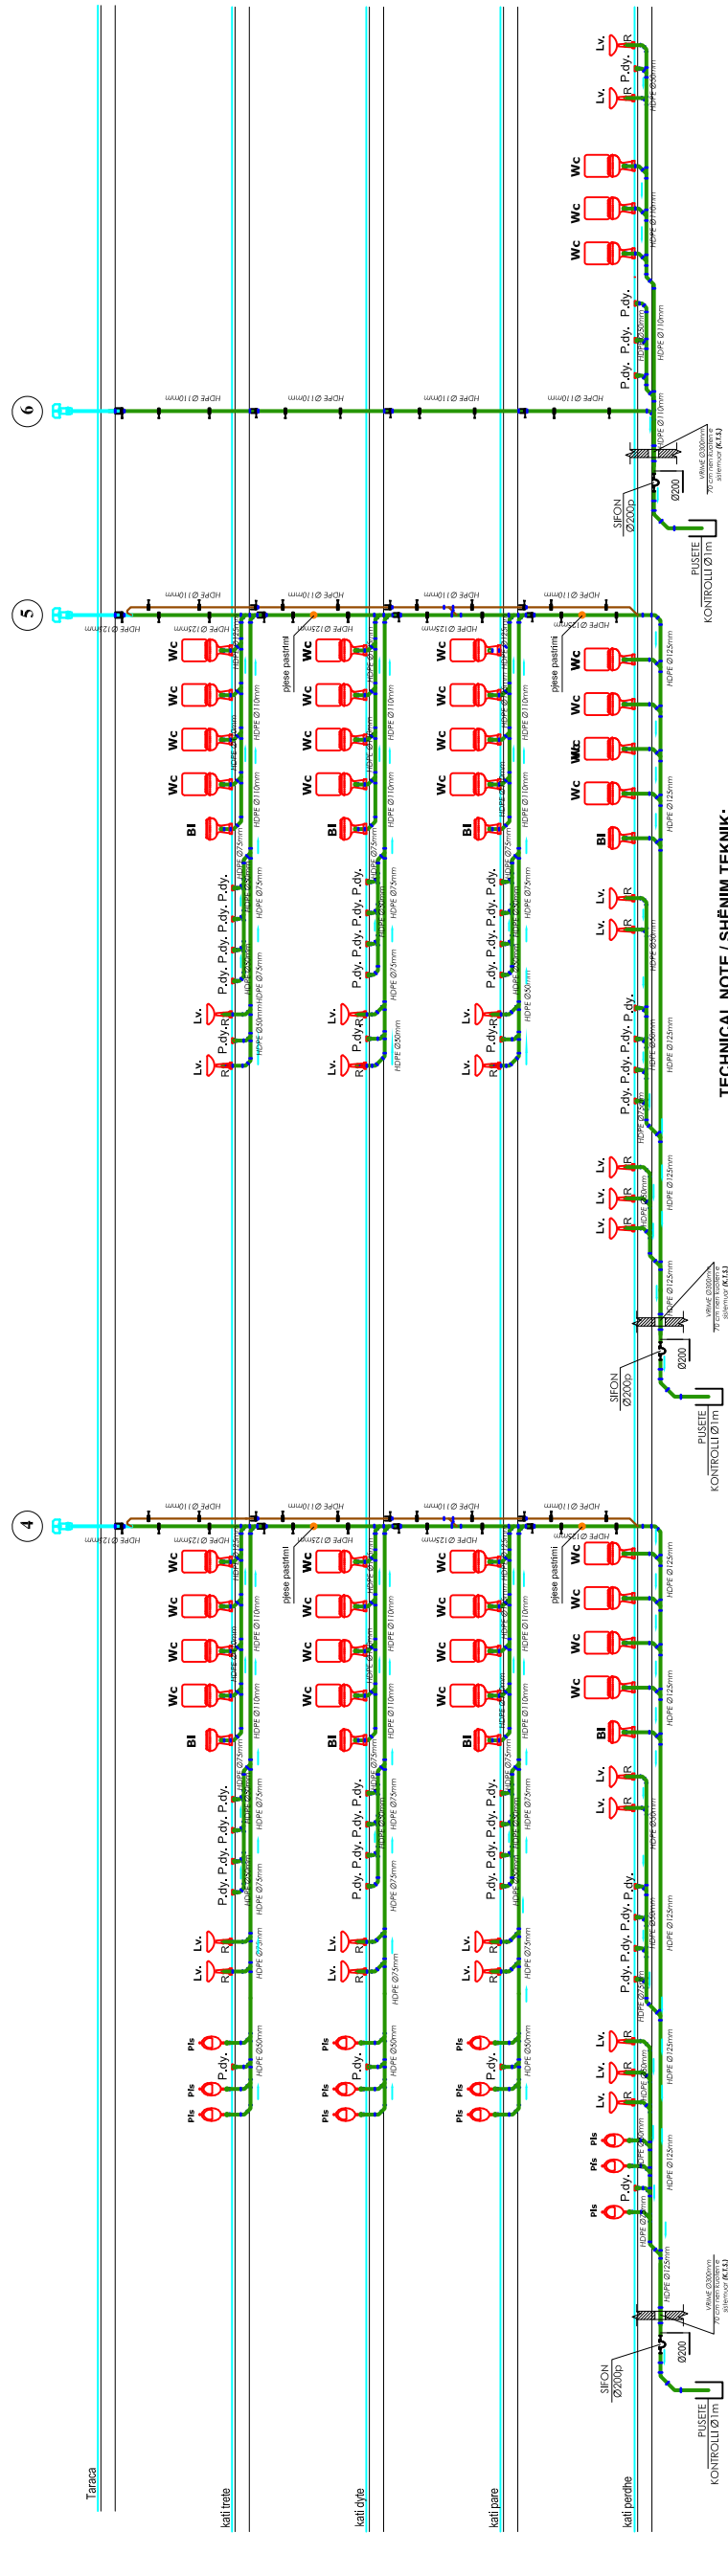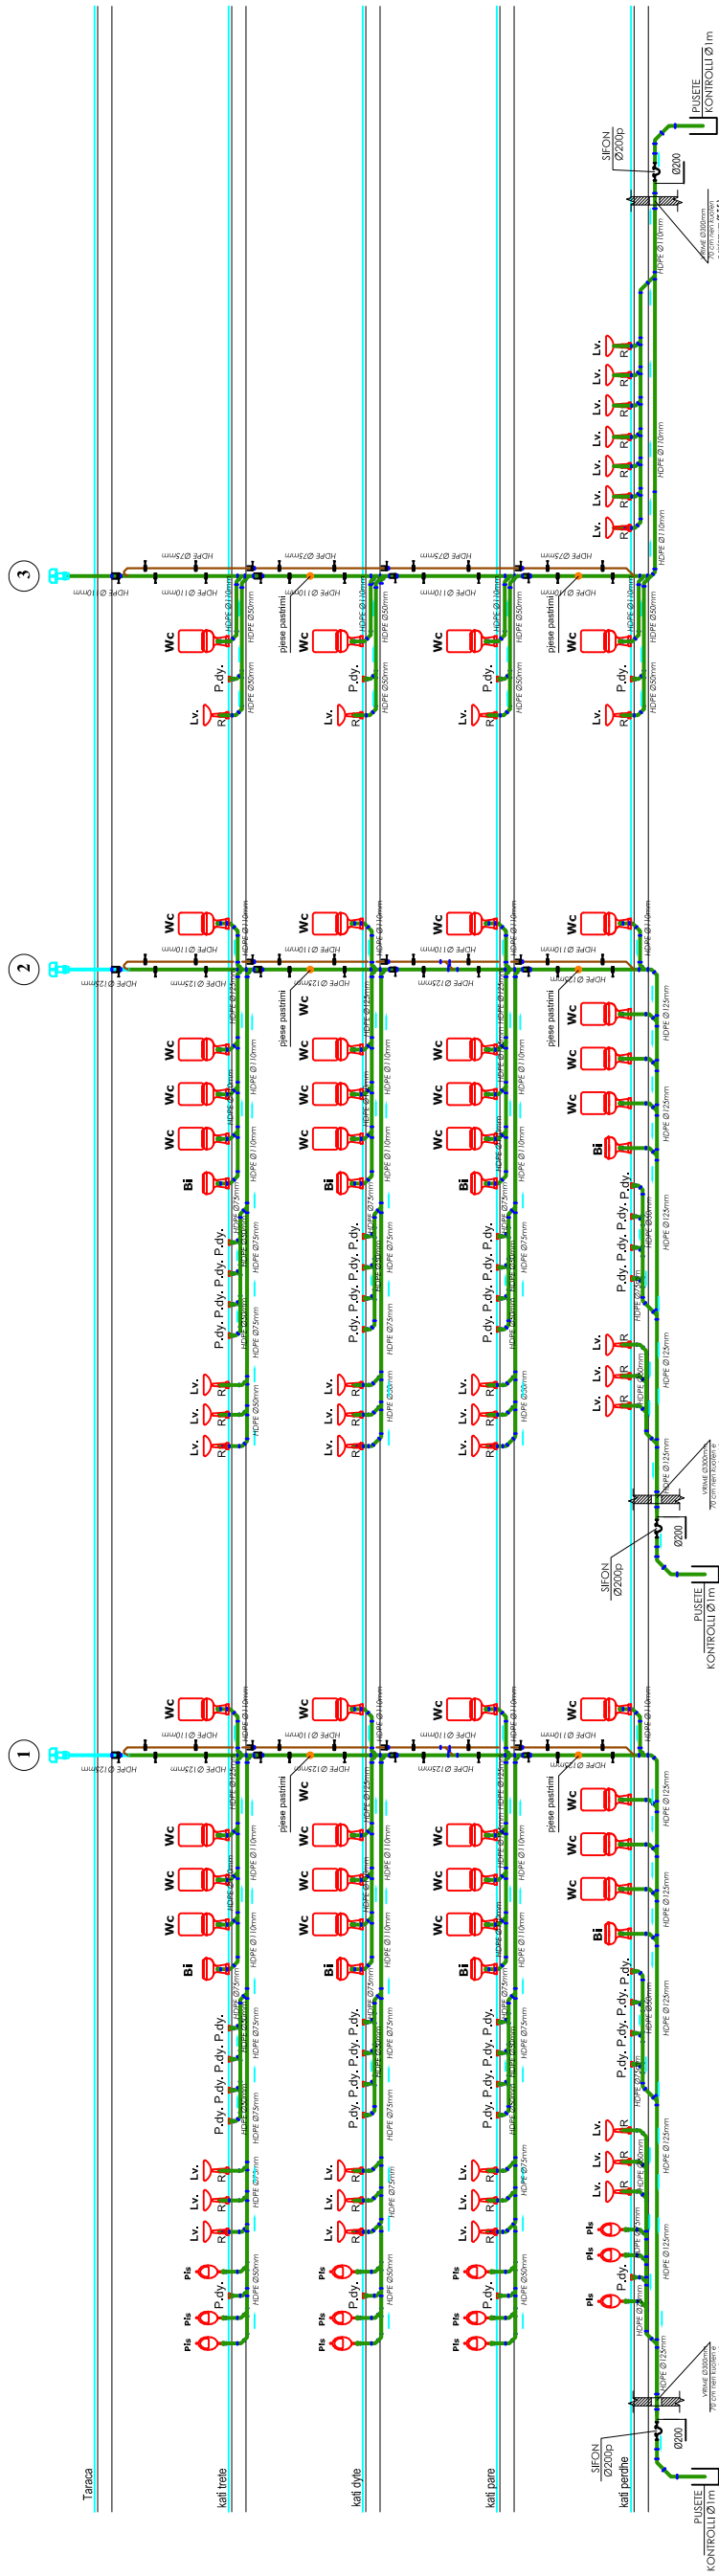

TECHNICAL NOTE / SHĚNIM TEKNIK:

- ALL THE OUTSIDE INSTALLATION OF SEWAGE WATER DISCHARGE SYSTEM WILL BE WITH CORRUGATED PEHD PIPE / TË GJITHË INSTALIMET E JASHTIME TË SISTEMIT TË SHKARKIMEVE TË URAVE TË ZEZA DO TË BEHET ME TUBA PËRCHË ME VJASKA (RULLZOJA);
 - ALL THE INSIDE INSTALLATION OF THE SEWAGE WATER DISCHARGE SYSTEM WILL BE WITH P PE PIPE / TË GJITHA INSTALIMET E BRENDESHME TË SISTEMIT TË SHKARKIMEVE TË URAVE TË ZEZA DO TË BEHET ME TUBA PË, ME GOT, SHITRENGJIM ME GOMIN;
 - THE SEWAGE WATER DISCHARGE SHOULD BE INSTALL WITH ANGLE 45 ° OR 87 °, NOT WITH ANGLE 90 °, SHOULD NOT HAVE CURVES OR DEVIATION IN THE SEWAGE DISCHARGE LINE / GJATË GJITHË SHKARKIMEVE TË BEHET KUIDES QË TË INSTALOHEN ME KENDE 45 ° OSE 87 ° DHE NE ASNJE MENYRE ME 90 °. GJITHASHTU TË BEHET I MUNDUR QË QË DO LINJE TË JETE SA ME E PASTER NE SHKARKIM, PA SHUME KTHEESA APO DEVIJIME.
 - THE INSTALLATION OF THE DRAIN PIT SHOULD BE ACCORDING TO THE TECHNICAL DETAIL SHOW IN THE DRAWING, AND THE DRAIN PIT SHOULD BE WITH WATERPROOF MEMBRANE / INSTALIMI I PILETAVE TË WC-VË TË BEHET SIPAS DETAJI TEKNIK TË DHËNE NE VIZATIM, BLERJA E KETRYE PILETAVE TË BEHET ME MEMBRAN HIDROIZOLUES;
 - TESTING OF THE PRESSURE LINE SHOULD BE ACCORDING TO THE NORMS AND STANDARDS, BASED TO THE TESTING METHODOLOGY WHICH SHOULD BE CREATED BY THE CONTRACTORS AND APPROVED BY THE SUPERVISOR / TESTIMI I LIDHJEVE ME TË BEHET ME PRESSION AJER OSE ME RRIEDHJAE TË LIRE NE BAZE TË NORMAVE DHE STANDARDE NE FUQI, BAZUR NE METODOLOGJIN E TESTIMIT E CILA DUHET TË PËRPHILOHET NGA KONTRAKTORI DHE MIRATOHET NGA SUPERVIZORI PARA FILLIMIT TË CD'QO LLOI TESTIMI .

LEGJENDE

- 911
- TUBI I KANALIZIMIT TE
UKRAVE TE ZEZA
- TUBI I SHQËRIMIT TE
TUBIT TE KANALIZIMIT
- TUBI I VENTILIMIT
TE SOBES
- NUMRI I KOLLONES
SE SHIKARKIMIT
- NUMRI I KOLLONES
TE VENTILIMIT TE SOBES

KAPUÇ AJRIMI
70-100 cm MBI TARACE

PJESE PASTRIMI
VERTIKALE

NYJE SANTARE

aneks-07 ANEKS GATIMI



① NUMRI I KOLLONES

SE SHAKKIMPI

NIIMOLIKOLONTIC

 HT CONSTRUCTION NIP 14181918 PROJEKTI M. 6886/3 SUPERIZOR-KOORDINATOR NR. 3289	  	 HT CONSTRUCTION NIP 14181918 PROJEKTI M. 6886/3 SUPERIZOR-KOORDINATOR NR. 3289									
		Programme (UNDP) / Programi i Kombeve të Bashkuara për Zhvillim (PNUD) Implementing Agency/Agjensia Zbatuese: United Nations Development Donor/Financues: European Union EU / Bashkimi Evropian BE Rindërtimi i Shkollës 9-Vjeçare "EMIN DURAKU", Bashkia Tiranë Municipality / Project name/Projekt: Reconstruction of 9-Year School "EMIN DURAKU", Tiranë Programme Title/Titulli i Programit: EU4schools/ BE Per Shkollat e-mail: class.construction@yahoo.com Lic. N.6886/3									
"H. T. Construction (High Tech Construction)" shpk	Architect/ Arkitekt: Ilir Cici Lic. A.0079/3	Structural Eng./ Konstruktor: Hyddjet Tofta Lic. K.1049/3	Electrical Eng./Ing. Elektrik: Vaso Papamihaili Lic. E.1188/1	H-Technical Eng./Ing. H-Teknik: Mamica Shehi Lic. H/T.0206/4	FPD Expert/Eksp. MNZ: Mamica Shehi Lic. PZ M.106/1	Mechanical Eng./Ing. Mekanik: Almon Koka Lic. M.1066/3	Drawing No./ Nr. i vizatimit: S-07 K-07	SEWERAGE SCHEMES Emërtimi i Vizatimit: SKEMAT E KANALIZIMIT	Phase/Faza: Detailed Design/ Projekt Zbatim:	--	January/Janar2022


PALESTRA SKEMAT E KANALIZIMIT

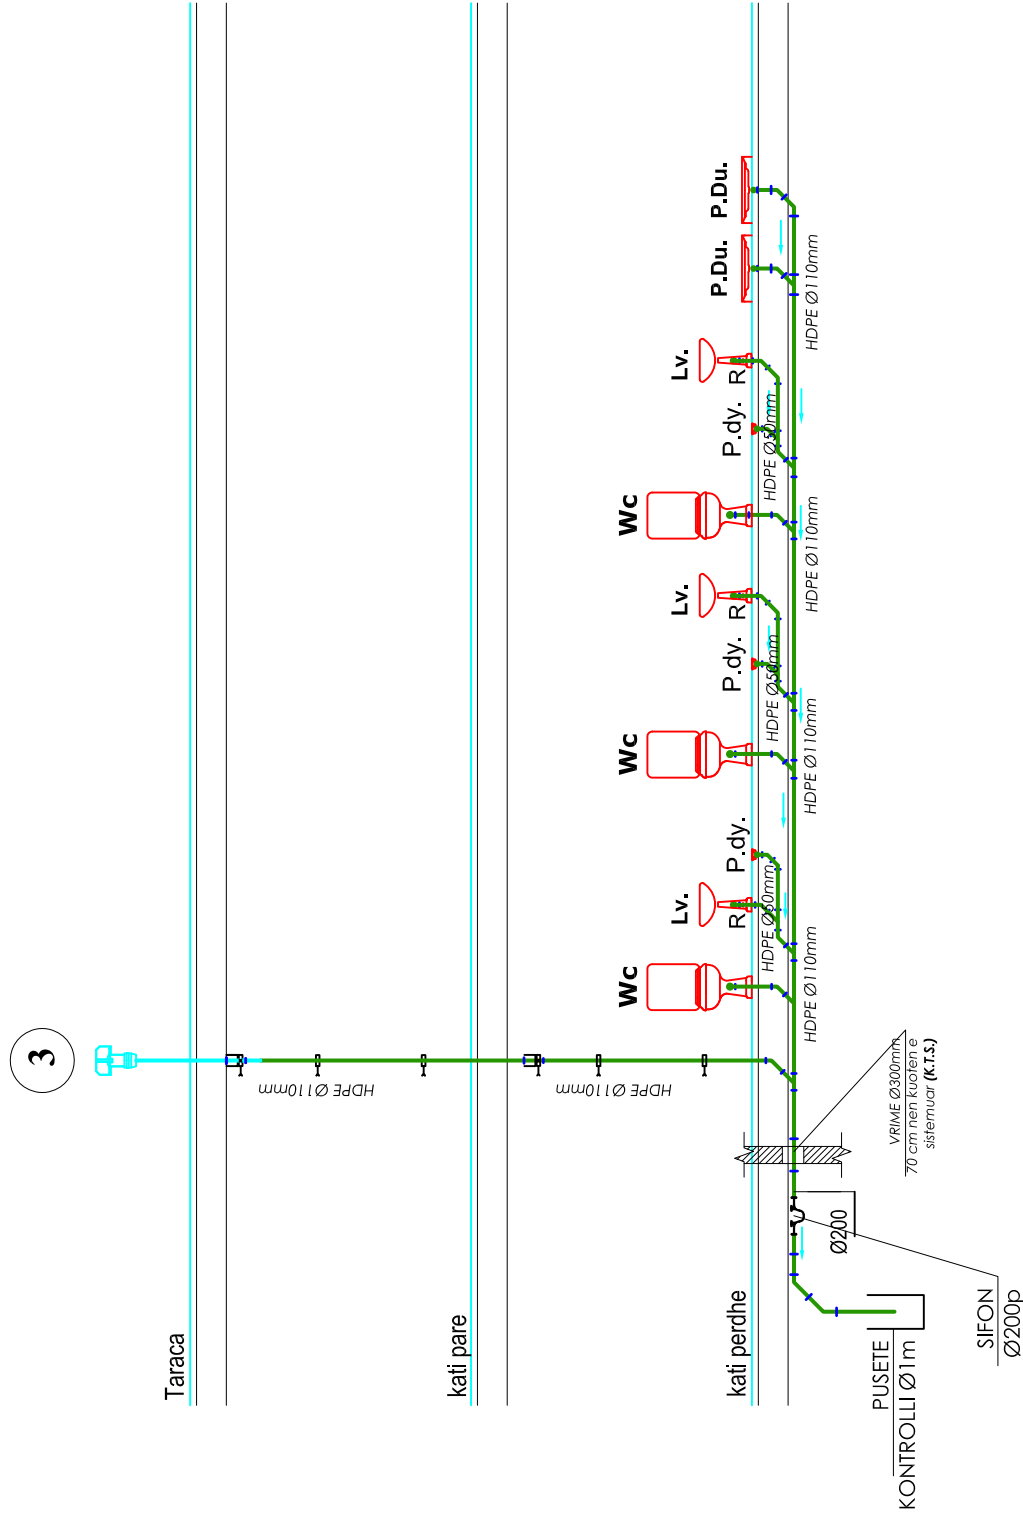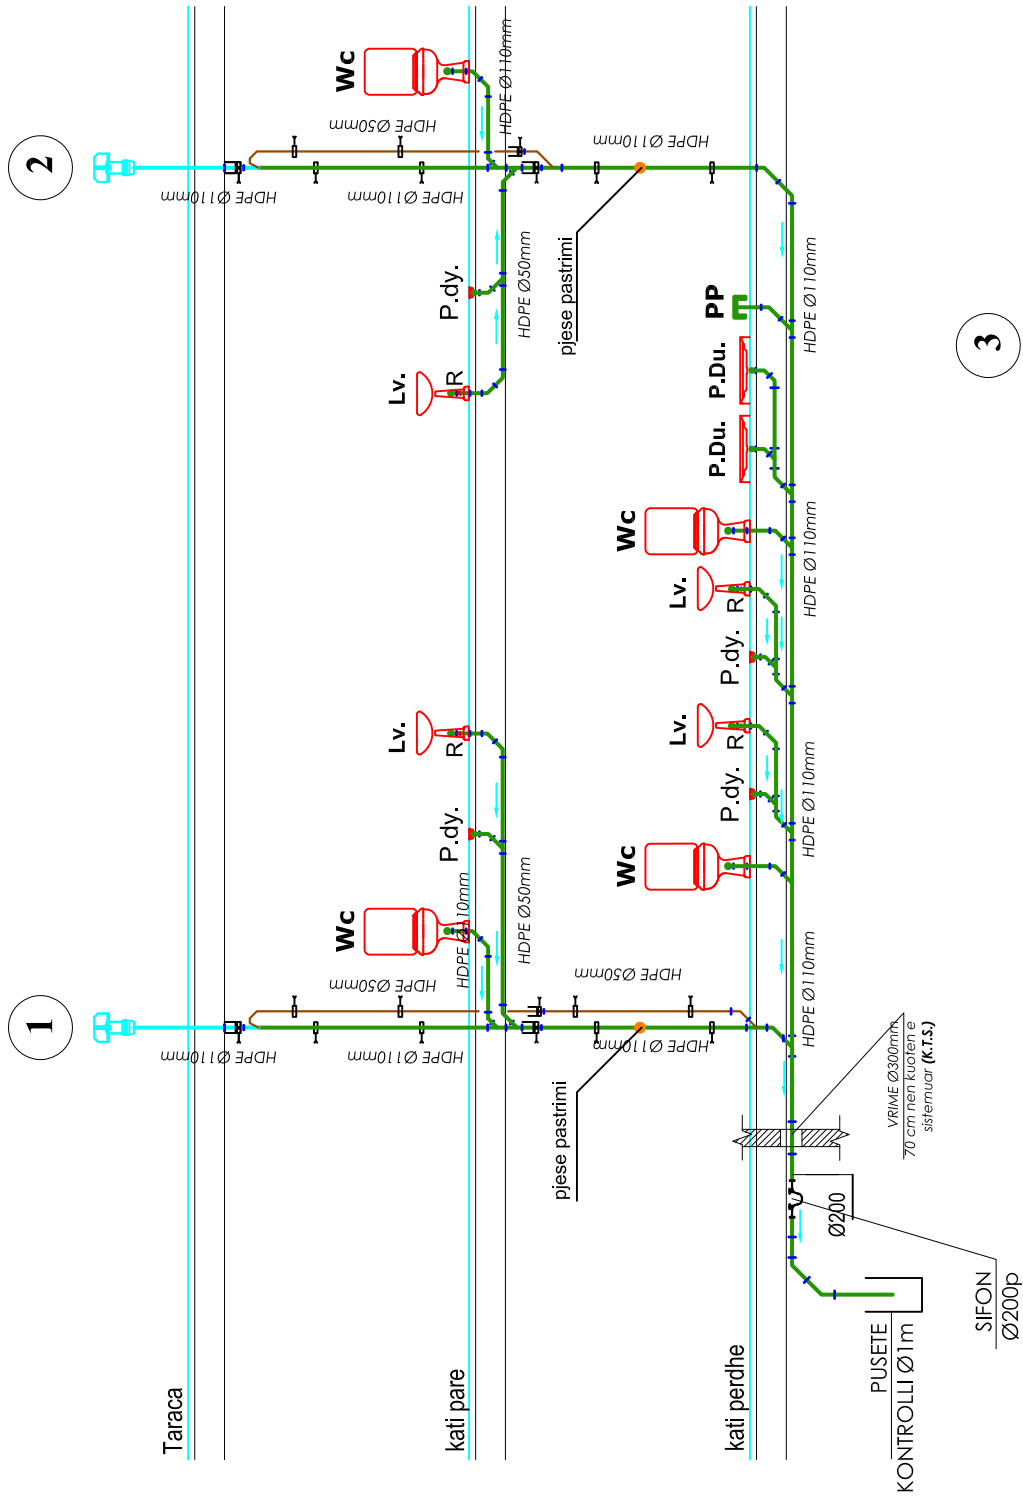

 NJIS L181838A PROJEKTI ITC N.6886/1 SUPEROVIZION-KOLAUDIME ITC NR. 37289		  
"H.T. Construction (High Tech Construction)" shpk		e-mail: class.construction@yahoo.com lic. N.6886/3 Project name/Projekti: Reconstruction of 9-Year School "EMIN DURAKU", Tiranë Municipality / Rindërtimi i Shkollës 9-vjeçare "EMIN DURAKU", Bashkia Tiranë
Architect/ Arkitekt: Ilir Cici Lic. A.0079/3 Structural Eng./ Konstruktör: Arnela Stërnigqi Lic. K.1049/3 Hydojet Toti Lic. K.1413/1 Ernel Grabova Lic. A.1413/1	Electrical Eng./Ing. Elektrik: Vaso Papamihali Lic. E.1188/1 Xhovana Koka Lic. E.1188/1 Arnela Stërnigqi Lic. E.1188/1	Implementing Agency/Agjensia Zbathuese: United Nations Development Programme (UNDP) / Programi i Kombeve të Bashkuara për Zhvillim (PNUD)
		FPD Expert/Eksp. MNZ: Marnica Shehi Lic. PZ M.106/1
		H-Technical Eng./Ing. H-Teknik: Marnica Shehi Lic. H/T.0206/4
		Mechanical Eng./Ing. Mekanik: Alma Koka Lic. M.1066/3
		Donor/Financuesit: European Union EU/ Bashkimi Europian BE
Drawing No./ Nr. i Vizatimit: S-08 K-08	Drawing Title/ Emërtimi i Vizatimit: PALESTRA SEWERAGE SCHEMES SKEMAT E KANALIZIMIT	Phase/Faza: Detailed Design/ Projekt Zbatim:
Scale / Shkalla 1:200	Date / Data 1.200	-- January/Janar 2022


Ground Floor Plan - (Sanitary Water System)

Plani i Katit Përdhe - (Sistemi i Furnizimit me Ujë Sanitar)

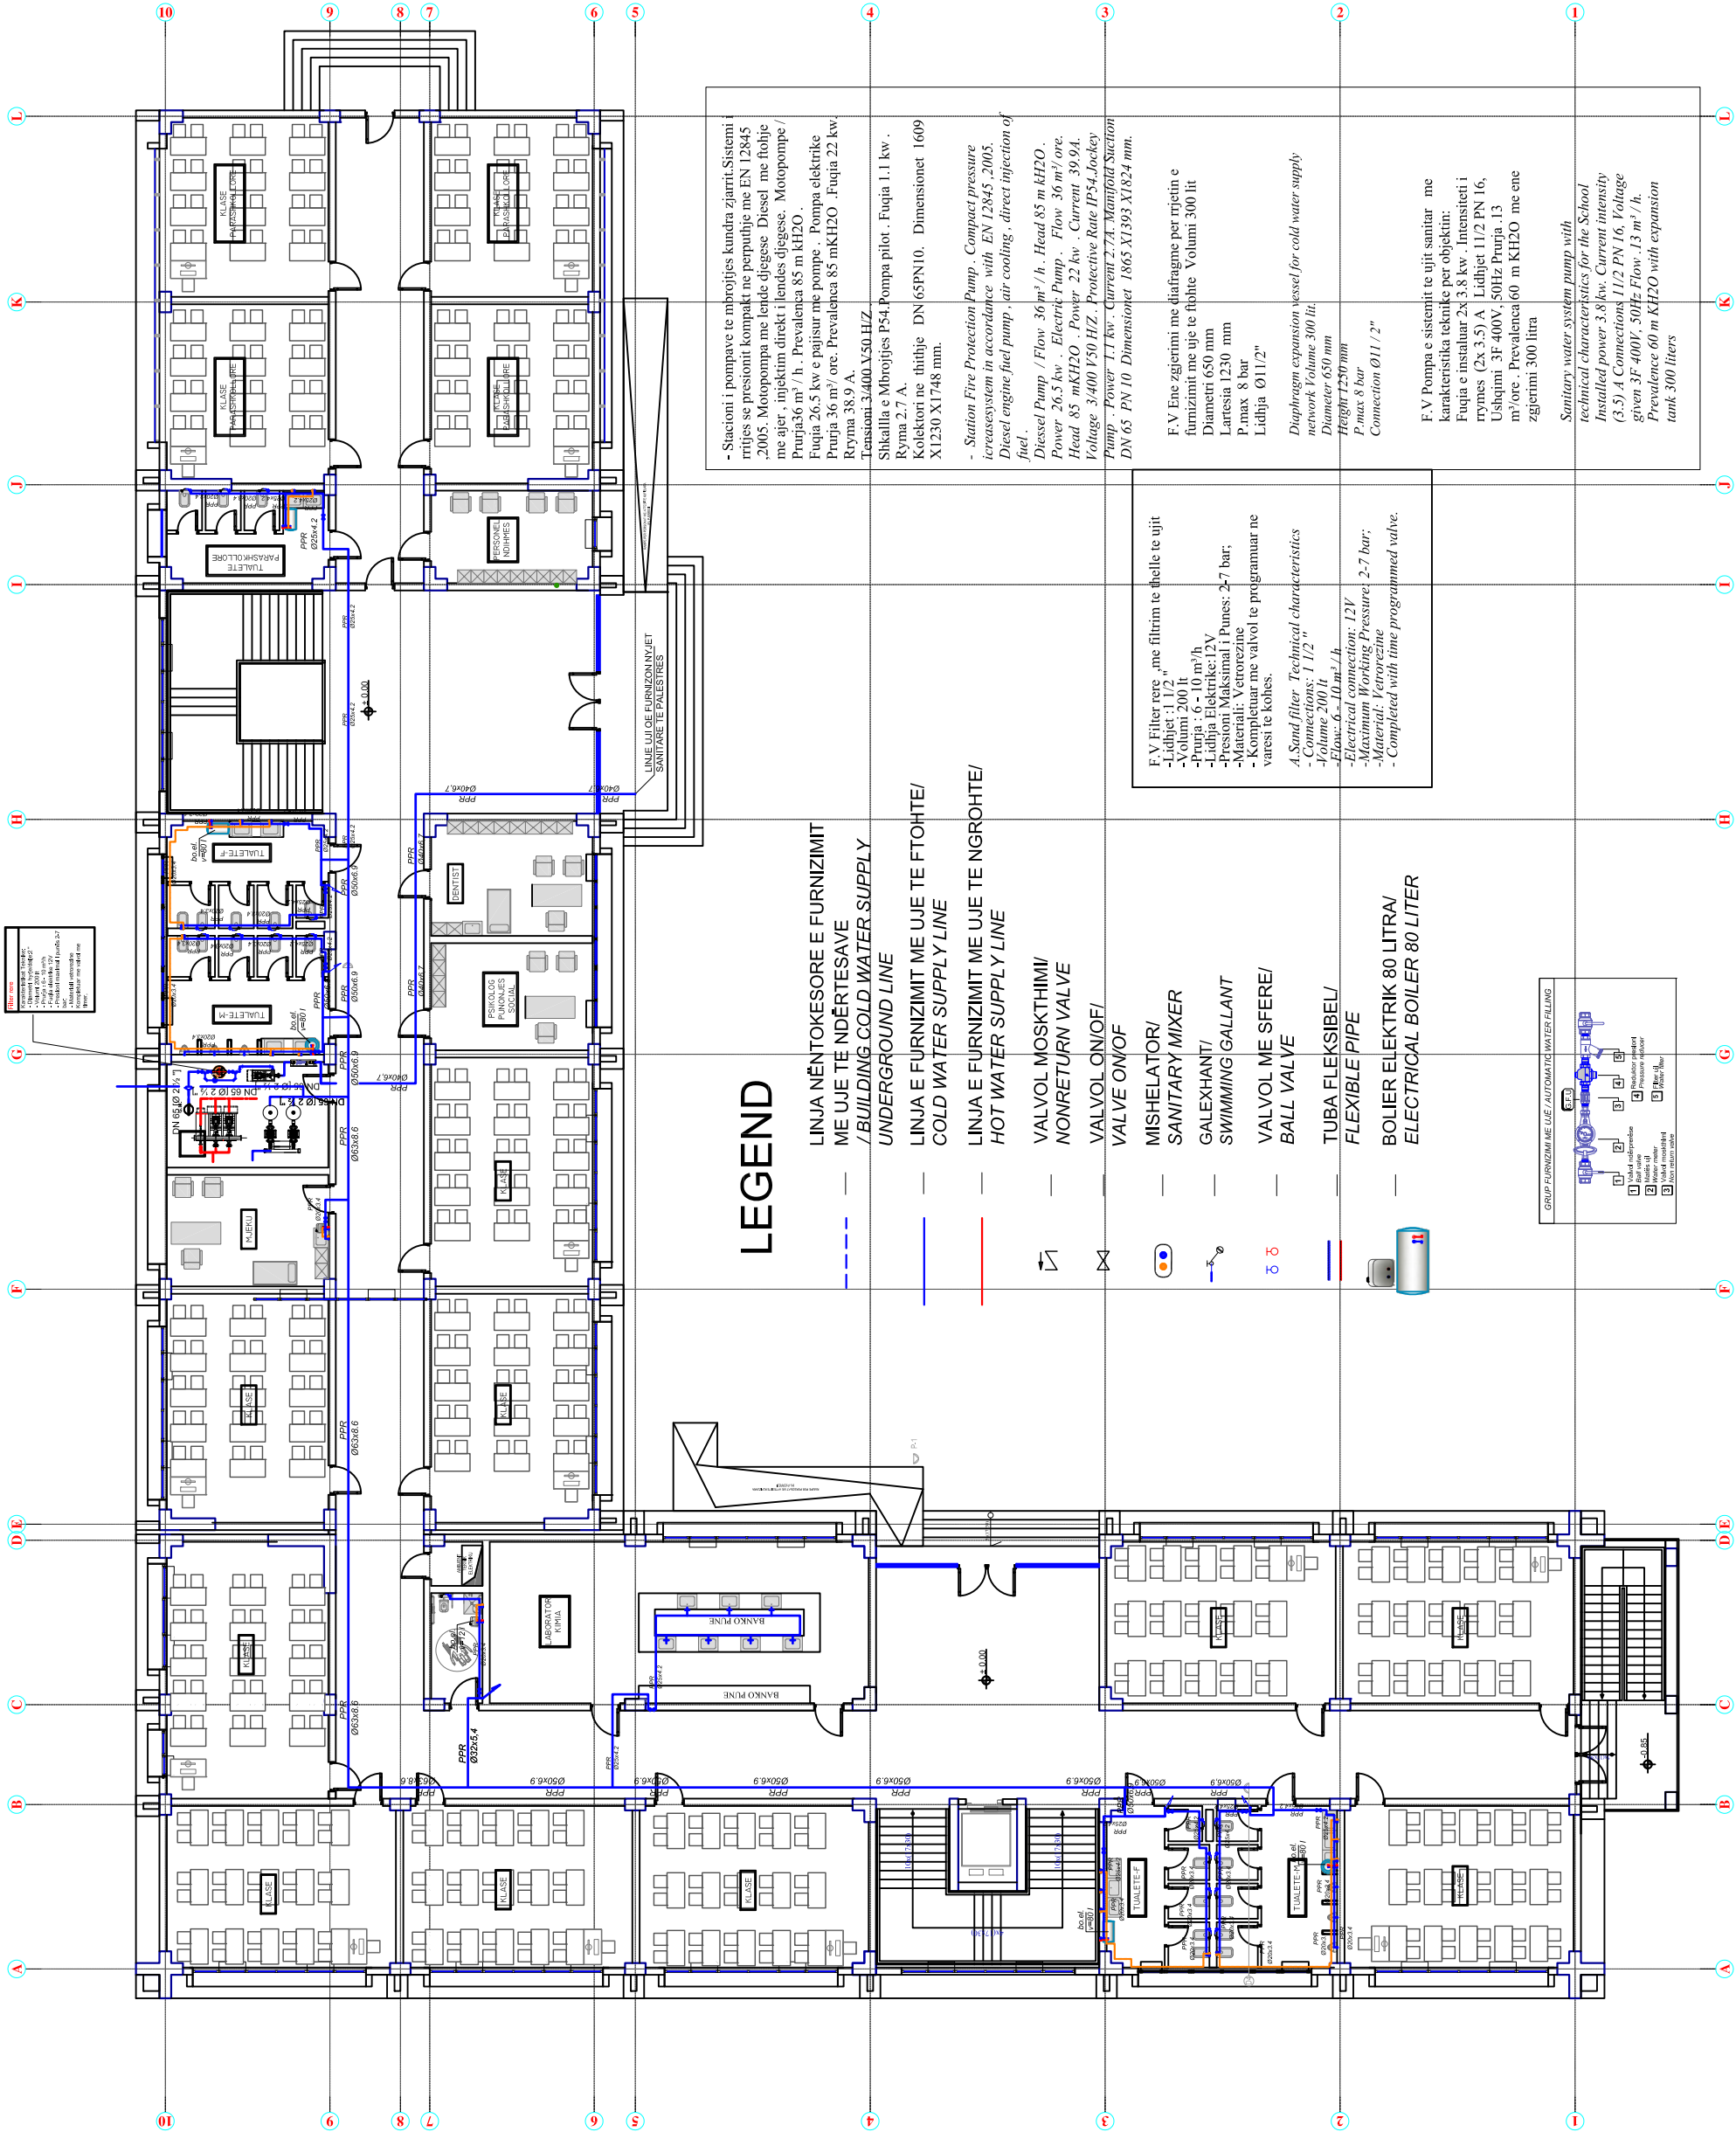

 HT CONSTRUCTION PROJEKTI ITC N.6886/1 SUPERVIZION-KOLADIME ITC MK 3289		 EU4SCHOOLS Implementing Agency/Agjensia Zbathuese	
"H. T. Construction (High Tech Construction)" shpk e-mail: class.construction@ychoo.com Lic. N.6886/3		Project name/Projekti: Reconstruction of 9-Year School "EMIN DURAKU", Tiranë Donor/Financuesi: European Union EU/ Bashkimi European BE Implementing Agency/Agjensia Zbathuese: United Nations Development Programme (UNDP)/ Programi i Kombeve të Bashkuara për Zhvillim (PNUD)	
Architect/ Arkitekti: Ilir Cici Structural Eng./ Konstruktior:	Electrical Eng./Ing. Elektrik: Vaso Papamihaili H-Technical Eng./Ing. H-Teknik: Marmica Shehi FPD Expert/Eksp. MNZ: Alma Koka	Architect/ Arkitekti: Ilir Cici Structural Eng./ Konstruktior: Ernal Grabova Electrical Eng./Ing. Elektrik: Vaso Papamihaili H-Technical Eng./Ing. H-Teknik: Marmica Shehi FPD Expert/Eksp. MNZ: Alma Koka	Architect/ Arkitekti: Ilir Cici Structural Eng./ Konstruktior: Ernal Grabova Electrical Eng./Ing. Elektrik: Vaso Papamihaili H-Technical Eng./Ing. H-Teknik: Marmica Shehi FPD Expert/Eksp. MNZ: Alma Koka
Drawing No./ Nr. i Vizatimit: W-01 U-01 Scale / Shkalla 1:200 Date / Data 01/Janar/2022	Phase/Faza: Detailed Design/ Project Zbatim: GROUND FLOOR KATI PERDHE	Architect/ Arkitekti: Ilir Cici Structural Eng./ Konstruktior: Ernal Grabova Electrical Eng./Ing. Elektrik: Vaso Papamihaili H-Technical Eng./Ing. H-Teknik: Marmica Shehi FPD Expert/Eksp. MNZ: Alma Koka	Architect/ Arkitekti: Ilir Cici Structural Eng./ Konstruktior: Ernal Grabova Electrical Eng./Ing. Elektrik: Vaso Papamihaili H-Technical Eng./Ing. H-Teknik: Marmica Shehi FPD Expert/Eksp. MNZ: Alma Koka

First Floor Plan - (Sanitary Water System)
Plani i Katit Parë - (Sistemi i Furnizimit me Ujë Sanitar)

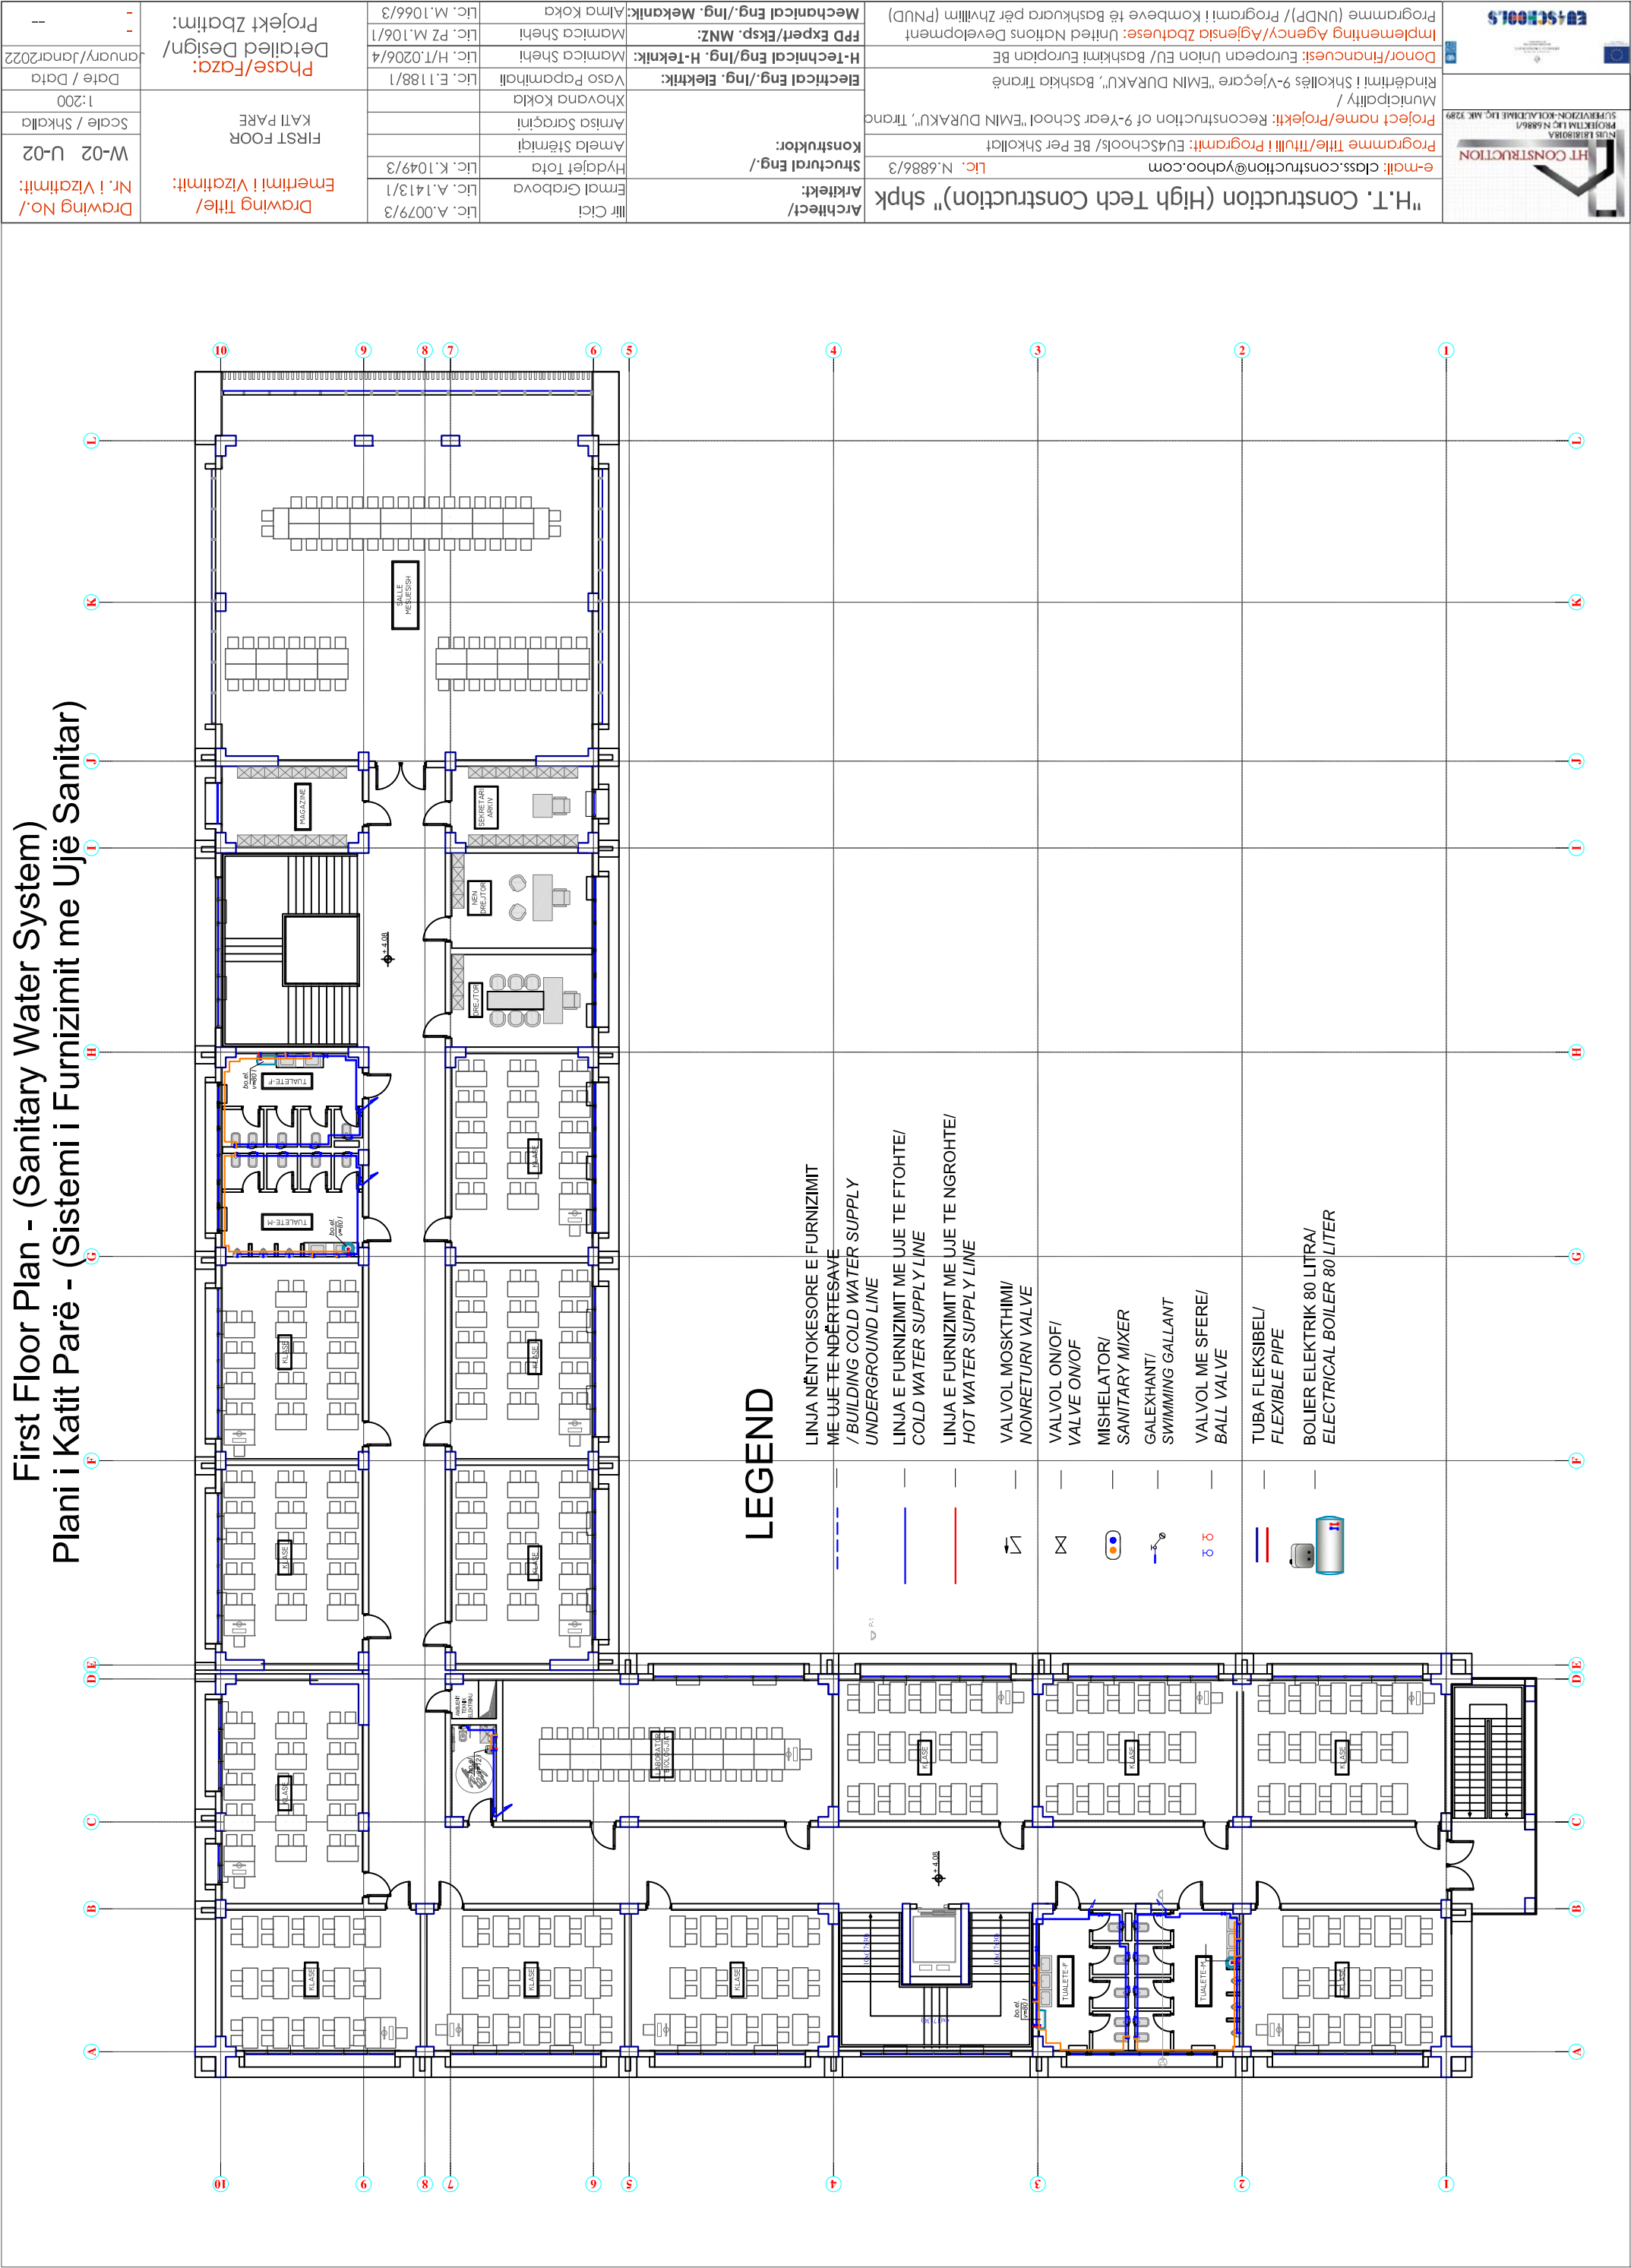

LEGEND

- LINJA NËNTOKSORE E FURNIZIMIT
ME UJË TE NDËRTESAVE
/ BUILDING COLD WATER SUPPLY
UNDERGROUND LINE
- LINJA E FURNIZIMIT ME UJË TE FTOHTE/
COLD WATER SUPPLY LINE
- LINJA E FURNIZIMIT ME UJË TE NGROHTE/
HOT WATER SUPPLY LINE
- VALVOL MOSKTHIMI/
NONRETURN VALVE
- VALVOL ON/OFF/
VALVE ON/OFF
- MISHELATORI/
SANITARY MIXER
- GALEXHANTI/
SWIMMING GALLANT
- VALVOL ME SFERE/
BALL VALVE
- TUBA FLEKSIBEL/
FLEXIBLE PIPE
- BOLIER ELEKTRIK 80 LITRA/
ELECTRICAL BOILER 80 LITER

"H. T. Construction (High Tech Construction)" shpk

Lic. N.6886/3

e-mail: class.construction@yahoo.com

Programme Title/Titulli i Programit: EU4Schools/ BE Per Shkollat

Project name/Projekti: Reconstruction of 9-Year School "EMIN DURAKU", Tiranë

Municipality / Rindërtimi i Shkollës 9-Vjeçare "EMIN DURAKU", Bashkia e Tiranës

Donor/Financuesi: European Union EU/ Bashkimi Evropian BE

Implementing Agency/Agjensia Zbatuese: United Nations Development Programme (UNDP)/ Programi i Kombeve të Bashkuara për Zhvillim (PNUD)

Architect/ Arkitekt:

Structural Eng./ Konstruktior:

Electrical Eng./Ing. Elektirik:

H-Technical Eng./Ing. H-Teknik:

FPD Expert/Eksp. MNZ:

Mechanical Eng./Ing. Mekanik:

Ilir Cici

Ermed Grabova

Hydajet Tota

Armeta Stërnigaj

Armisa Saraçinaj

Xhovana Kokë

Vaso Papamihaili

Mamica Shehi

Alma Koka

Lic. A.0079/3

Lic. A.1413/1

Lic. K.1049/3

Lic. E.1188/1

Lic. H/T.0206/4

Lic. PZ M.106/1

Lic. M.1066/3

Emeritimi i Vizatimit:

First Floor KATI PARË

Phase/Faza: Detailed Design/Projekt Zbatim:

Scale / Shkalla

1:200

Date / Data


January/Janar 2022

W-02 U-02

Nr. i Vizatimit:



Second Floor Plan - (Sanitary Water System)
Plani i Katit Dytë - (Sistemi i Furnizimit me Ujë Sanitar)

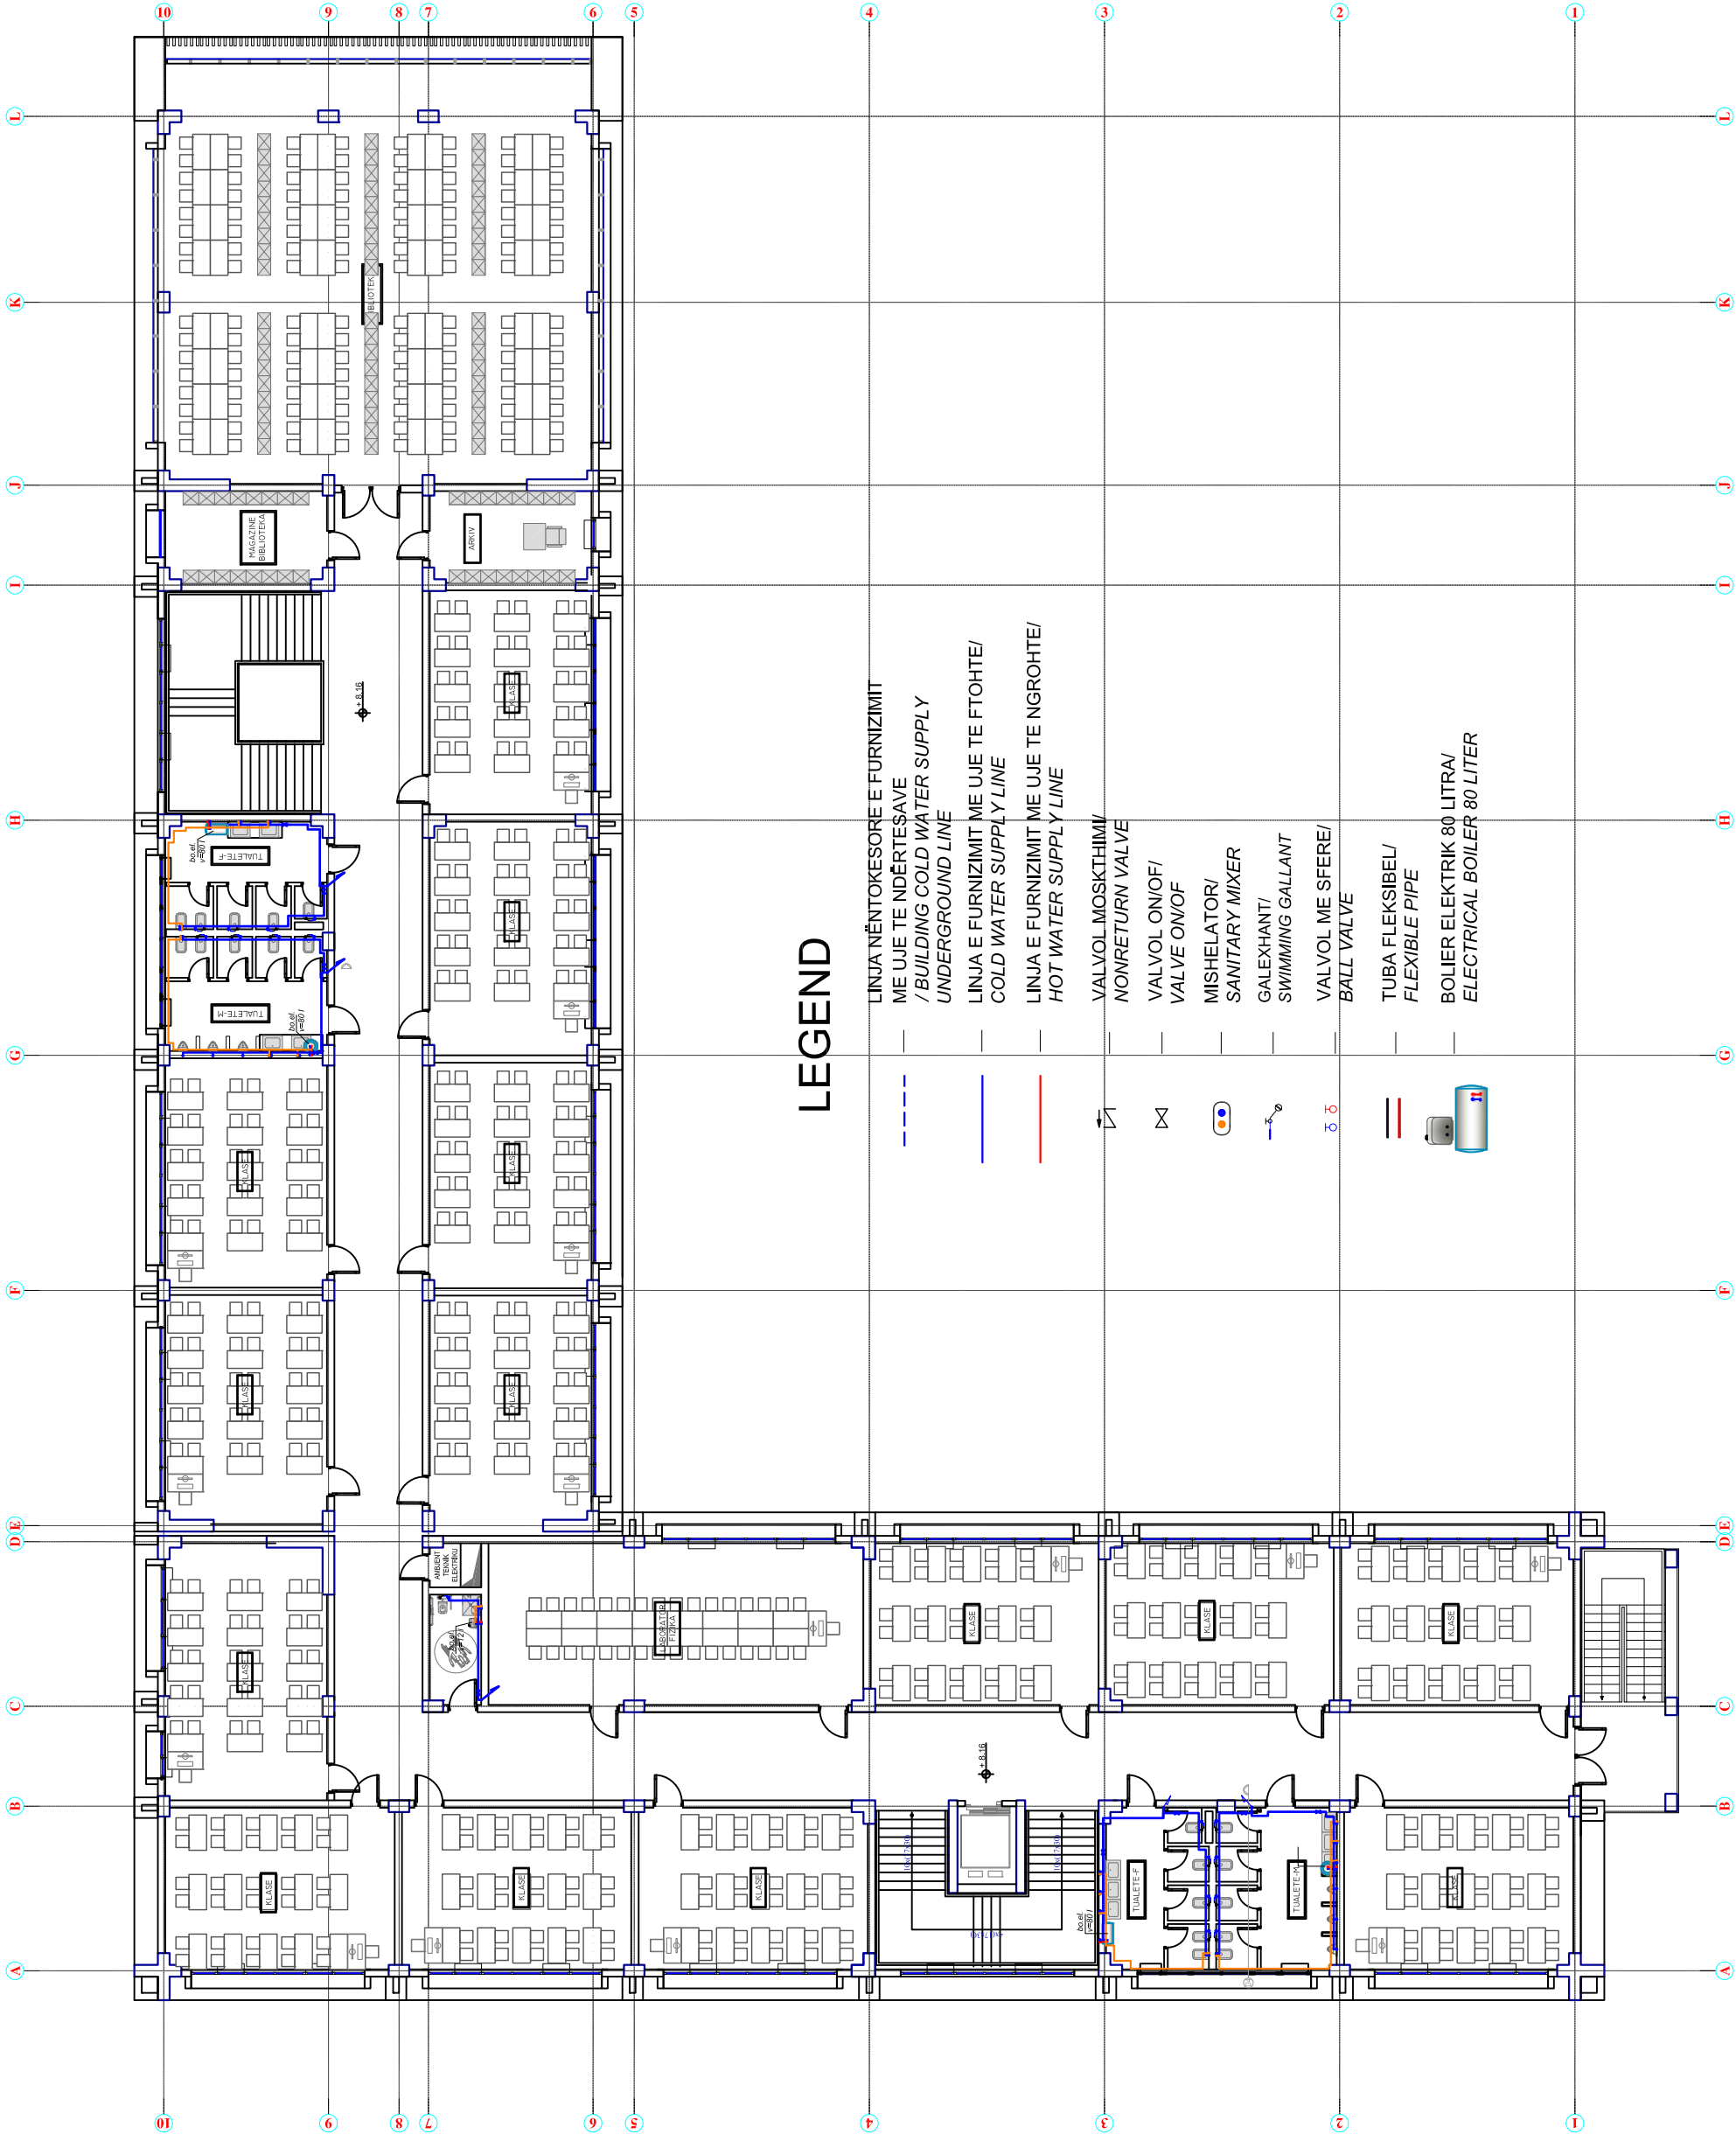


LEGEND

- LINJA NËNTOKESORE E FURNIZIMIT
ME UJE TE NDËRTESAVE
/ BUILDING COLD WATER SUPPLY
UNDERGROUND LINE
- LINJA E FURNIZIMIT ME UJE TE FTOHTE/
COLD WATER SUPPLY LINE
- LINJA E FURNIZIMIT ME UJE TE NGROHTE/
HOT WATER SUPPLY LINE
- VALVOL MOSKTHIMI/
NONRETURN VALVE
- VALVOL ON/OFF/
VALVE ON/OFF
- MISHELATORI/
SANITARY MIXER
- GALEXHANTI/
SWIMMING GALLANT
- VALVOL ME SFERE/
BALL VALVE
- TUBA FLEKSIBEL/
FLEXIBLE PIPE
- BOLIER ELEKTRIK 80 LITRA/
ELECTRICAL BOILER 80 LITER

"H. T. Construction (High Tech Construction)" shpk		e-mail: class.construction@yahoo.com		Lic. N.6886/3		Project name/Projekti: Reconstruction of 9-Year School "EMIN DURAKU", Tiranë		Donor/Financuesi: European Union EU/ Bashkimi Europian BE		Implementing Agency/Agjensia Zbatuese: United Nations Development Programme (UNDP)/ Programi i Kombeve të Bashkuara për Zhvillim (PNUD)		HT CONSTRUCTION PROJEKTI LIC.N.6886/3 SUPRIZION-KOLAUDIME LIC. MK. 3289		EU+SCHOOLS	
Architect/ Arkitekt:		Structural Eng./ Konstruktior:		Electrical Eng./Ing. Elektik:		H-Technical Eng./Ing. H-Teknik:		FPD Expert/Eksp. MNZ:		Mechanical Eng./Ing. Mekanik:		Projekti Zbatim:		Phase/Faza:	
Lic. A.0079/3		Lic. A.1413/1		Lic. K.1049/3		Lic. E.1188/1		Lic. H/T.0206/4		Lic. PZ M.106/1		Lic. M.1066/3		SECOND FLOOR KATI DYTE	
Ilir Cici		Ermed Grabova		Hydajet Tofta		Armeta Shtemqi		Vaso Papamihaili		Mamica Shehi		Alma Koka		Detailed Design/ Projekti Zbatim:	
Nr. i Vizatimit: W-03 U-03		Scale / Shkalla 1:200		Date / Data January/Janar2022		Drawing No./ Nr. i Vizatimit:		

Third Floor Plan - (Sanitary Water System)
Plani i Katit Tretë - (Sistemi i Furnizimit me Ujë Sanitar)

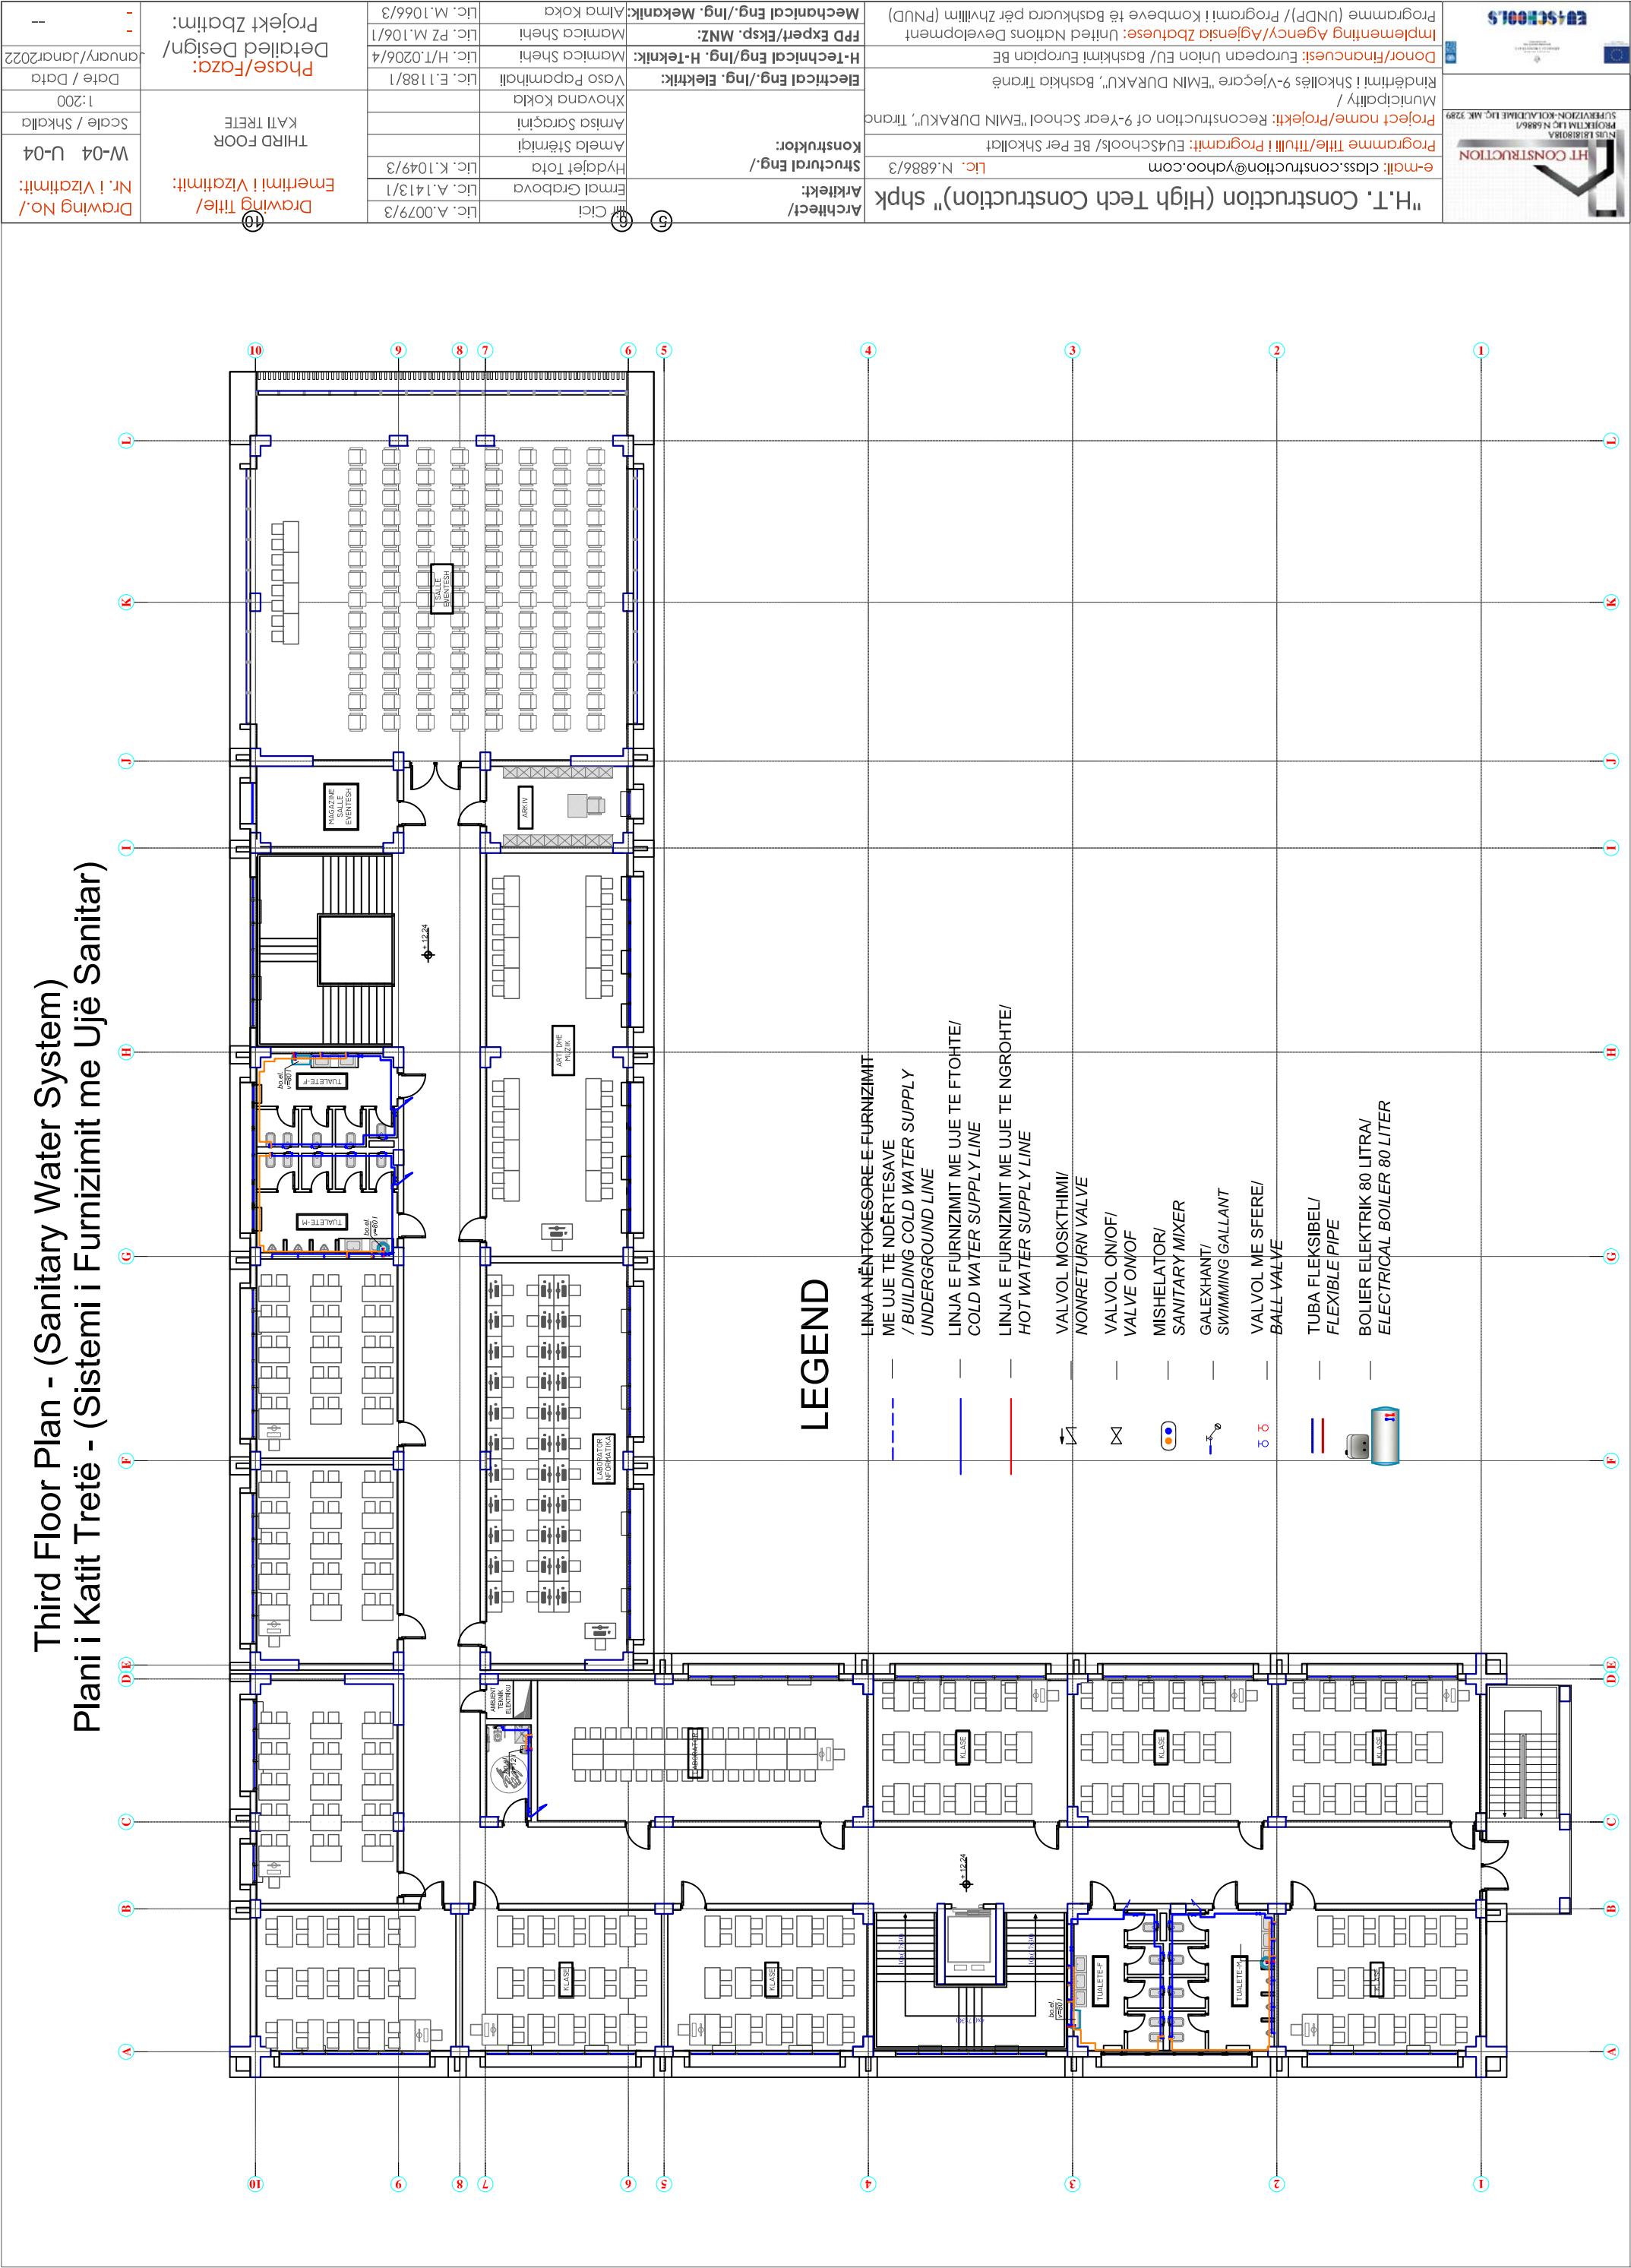



HT CONSTRUCTION
PROJEKTI I LIC. N. 6886/1
SUPERVIZION-KOLAUDIME LIC. MK. 3289



EU4SCHOOLS

"H. T. Construction (High Tech Construction)" shpk

Architect/ Arkitekt:
Structural Eng./ Konstruktor:
Electrical Eng./Ing. Elektik:

H-Techical Eng./Ing. H-Teknik:
FPD Expert/Eksp. MNZ:
Mechanical Eng./Ing. Mekanik:

Lic. N. 6886/3
Lic. N. 6886/3
Lic. N. 6886/3

Programme Title/Titulli i Programit: EU4Schools/ BE Per Shkollat
Project name/Projekti: Reconstruction of 9-Year School "EMIN DURAKU", Tiranë
Donor/Financuesi: European Union EU/ Bashkimi Europian BE
Implementing Agency/Agjensia Zbatuese: United Nations Development Programme (UNDP)/ Programi i Kombeve të Bashkuara për Zhvillim (PNUD)

Drawing No./ Nr. i Vizatimit:
W-04 U-04

Scale / Shkalla
1:200


Date / Data
January/Janar 2022

Phase/Faza: Detailed Design/
Project Zbatim:

THIRD FLOOR
KATI TRETË

Emeritimi i Vizatimit:

Architect/ Architekt: Struktural Eng./ Konstruktor:	Ilir Cici Ermat Grabova Lic. A.1413/1 Lic. K.1049/3 Amela Stenigaj Arnisa Saracini Xhovana Koksa	Electrical Eng./Ing. ElektriK:		Vaso Papamihaili Lic. E.1188/1	Phase/Faza: Detailed Design/ Projekt Zbatimi:	Drawing Title/ Emertimi i Vizatimit: PALESTRA GROUND FLOOR KATI PERDHE	Scale / Shkalla W-05 U-05 NR. i Vizatimit:
		H-Technical Eng./Ing. H-Teknik:		Mamica Shehi Lic. H/T.0206/4			
		FPD Expert/Eksp. MNZ:		Mamica Shehi Lic. PZ.M.106/1			
		Mechanical Eng./Ing. Mekanik:		Alma Koka Lic. M.1066/3			
		Date / Data		January/Janar2022			
		--					

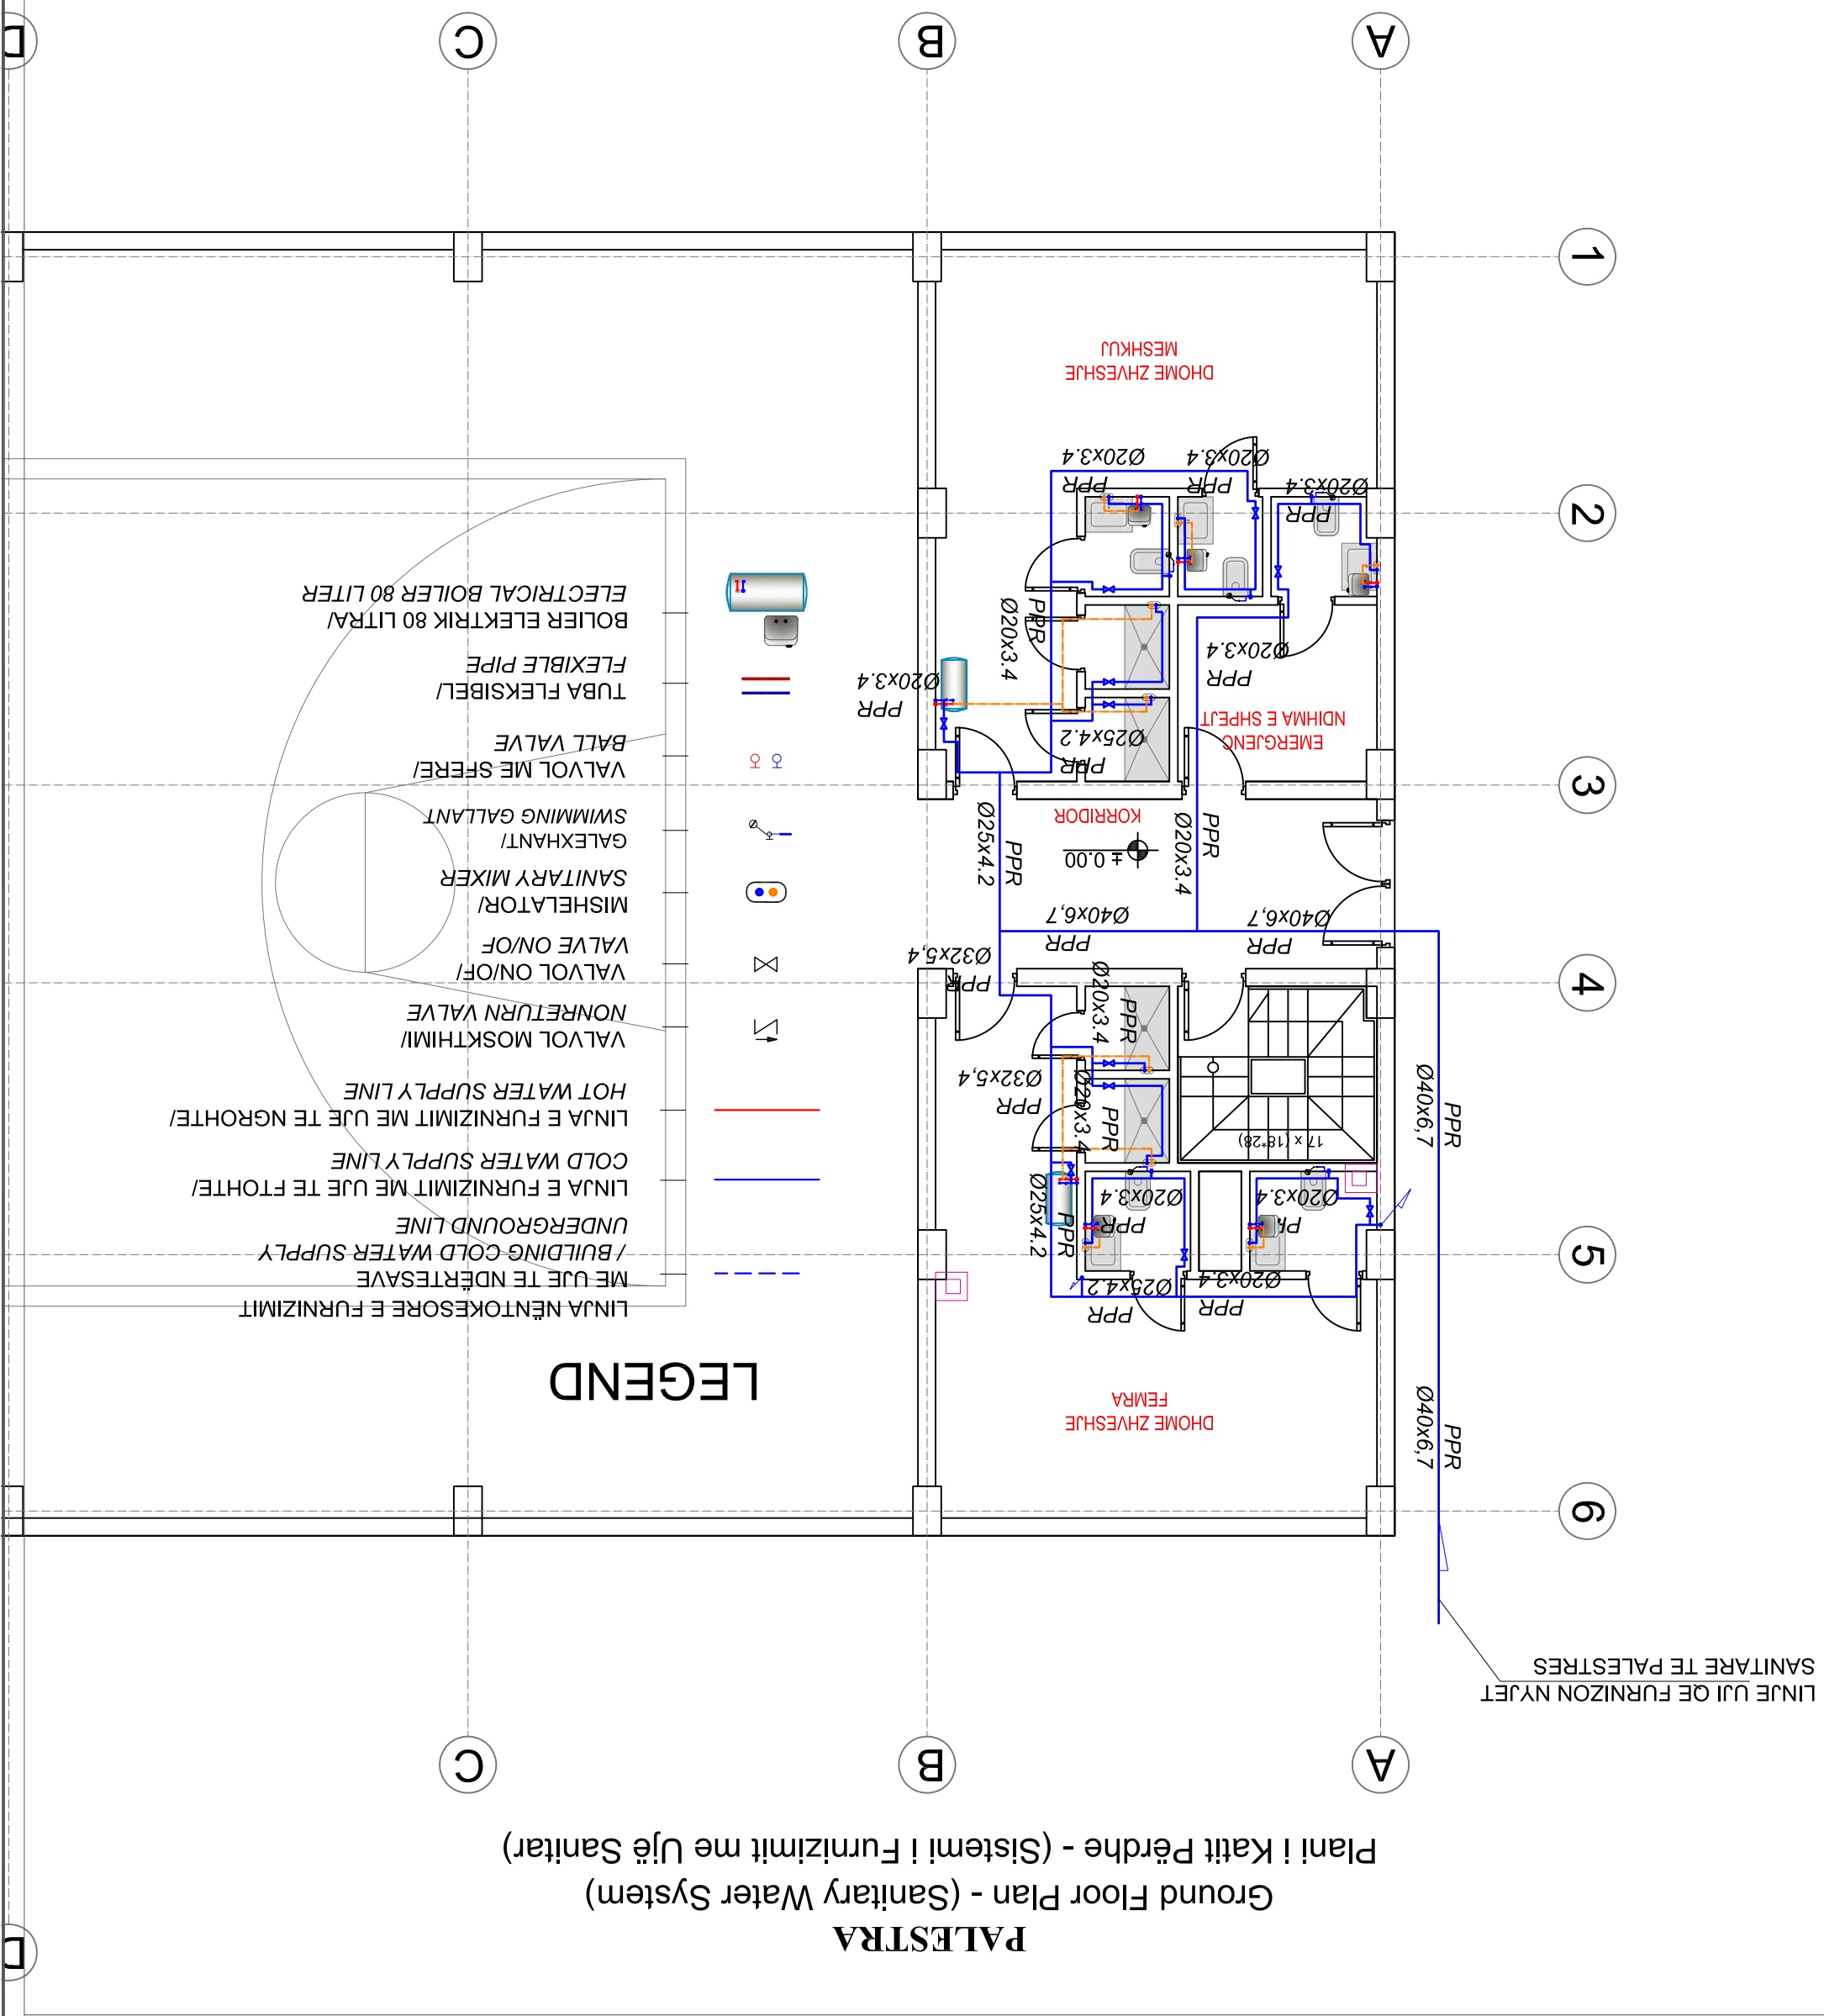

PALESTRA

SKEMA E UJESJELLESIT

Taraca

kati pare

kati perdhje

LINJE UJI QE FURNIZON NYJËT
SANITARE TE PALESTRES


LEGEND

- LINJA NËNTOKESORE E FURNIZIMIT
ME UJE TE NDËRTHESAVE
/ BUILDING COLD WATER SUPPLY
UNDERGROUND LINE
- LINJA E FURNIZIMIT ME UJE TE FTOHTE/
COLD WATER SUPPLY LINE
- LINJA E FURNIZIMIT ME UJE TE NGROHTE/
HOT WATER SUPPLY LINE
- VALVOL MOSKTHIMI/
NONRETURN VALVE
- VALVOL ON/OFF/
VALVE ON/OF


- MISHELATOR/
SANITARY MIXER
- GALEXHANT/
SWIMMING GALLANT
- VALVOL ME SFERE/
BALL VALVE
- TUBA FLEKSIBEL/
FLEXIBLE PIPE
- BOLIER ELEKTRIK 80 LITRA/
ELECTRICAL BOILER 80 LITER

HT CONSTRUCTION PROJEKTI LIC. N.6886/1 SUPERIZON-KOLAUDIME LIC. MK. 3289 EU4SCHOOLS EUROPEAN UNION EUROPEAN UNION		"H. T. Construction (High Tech Construction)" shpk Lic. N.6886/3 e-mail: class.construction@yahoo.com Programme Title/Titulli i Programit: EU4Schools/ BE Per Shkollat Project name/Projekti: Reconstruction of 9-Year School "EMIN DURAKU", Tiranë Municipality / Rindërtimi i Shkollës 9-Vjeçare "EMIN DURAKU", Bashkia Tiranë Donor/Financuesi: European Union EU/ Bashkimi Europian BE Implementing Agency/Agjensia Zbatuese: United Nations Development Programme (UNDP)/ Programi i Kombeve të Bashkuara për Zhvillim (PNUD)		Architect/ Arkitekt: Ilir Cici Structural Eng./ Konstruktior: Armeta Shtëmizi Electrical Eng./Ing. Elektirik: Vaso Papamihaili H-Technical Eng./Ing. H-Teknik: Marmica Shehi FPD Expert/Eksp. MNZ: Marmica Shehi Mechanical Eng./Ing. Mekanik: Alma Koka	Lic. A.0079/3 Lic. A.143/1 Lic. K.1049/3 Lic. H/T.0206/4 Lic. PZ M.106/1 Lic. M.1066/3
Drawing No./ Nr. i Vizatimit: W-08 U-08 Scale / Shkalla 1:100 Date / Data January/Janar2022		Emeritimi i Vizatimit: Emertimi i Vizatimit: SKEMA E UJESJELLESIT PALESTRA WATER SUPPLY SCHEME PALESTRA SKEMA E UJESJELLESIT Phase/Faza: Detailed Design/ Projekt Zbatim:			


HT CONSTRUCTION PROJEKTI LIC N.6886/1 SUPERIZION-KOLAUDIME LIC. MK 3289 EU4SCHOOLS HT CONSTRUCTION PROJEKTI LIC N.6886/1		Programme (UNDP)/ Programi i Kombeve të Bashkuara për Zhvillim (PNUD) Implementing Agency/Agjensia Zbatuese: United Nations Development Programme (UNDP)/ Programi i Kombeve të Bashkuara për Zhvillim (PNUD)		Architect/ Arkitekt: Lic. N.6886/3 Structural Eng./ Konstruktior: Lic. N.6886/3 Electrical Eng./Ing. Elektirik: Lic. E.1188/1 H-Technical Eng./Ing. H-Teknik: Lic. H/T.0206/4 FPD Expert/Eksp. MNZ: Lic. PZ M.106/1 Mechanical Eng./Ing. Mekanik: Lic. M.1066/3	Donor/Financuesi: European Union EU/ Bashkimi Europian BE Municipality / Rindërtimi i Shkollës 9-Vjeçare "EMIN DURAKU", Bashkia Tiranë	Project name/Projekti: Reconstruction of 9-Year School "EMIN DURAKU", Tiranë Programme Title/Titulli i Programit: EU4Schools/ BE Per Shkollat	Architect/ Arkitekt: Lic. A.0079/3 Structural Eng./ Konstruktior: Lic. A.1413/1 Electrical Eng./Ing. Elektirik: Lic. K.1049/3 H-Technical Eng./Ing. H-Teknik: Lic. H/T.0206/4 FPD Expert/Eksp. MNZ: Lic. PZ M.106/1 Mechanical Eng./Ing. Mekanik: Lic. M.1066/3	Phase/Faza: Detailed Design/ Detajimi i Dizajnit Project Zbatim: GROUND FLOOR KATI PERDHE	Drawing No./ Nr. i Vizatimit: V-01 V-01 Scale / Shkalla: 1:200 Date / Data: January 2022	Emeriti i Vizatimit: Emertimi i Vizatimit: Phase/Faza: Detailed Design/ Detajimi i Dizajnit Project Zbatim: GROUND FLOOR KATI PERDHE	Architect/ Arkitekt: Lic. A.0079/3 Structural Eng./ Konstruktior: Lic. A.1413/1 Electrical Eng./Ing. Elektirik: Lic. K.1049/3 H-Technical Eng./Ing. H-Teknik: Lic. H/T.0206/4 FPD Expert/Eksp. MNZ: Lic. PZ M.106/1 Mechanical Eng./Ing. Mekanik: Lic. M.1066/3	Donor/Financuesi: European Union EU/ Bashkimi Europian BE Municipality / Rindërtimi i Shkollës 9-Vjeçare "EMIN DURAKU", Bashkia Tiranë	Project name/Projekti: Reconstruction of 9-Year School "EMIN DURAKU", Tiranë Programme Title/Titulli i Programit: EU4Schools/ BE Per Shkollat	Architect/ Arkitekt: Lic. N.6886/3 Structural Eng./ Konstruktior: Lic. N.6886/3 Electrical Eng./Ing. Elektirik: Lic. E.1188/1 H-Technical Eng./Ing. H-Teknik: Lic. H/T.0206/4 FPD Expert/Eksp. MNZ: Lic. PZ M.106/1 Mechanical Eng./Ing. Mekanik: Lic. M.1066/3	Donor/Financuesi: European Union EU/ Bashkimi Europian BE Municipality / Rindërtimi i Shkollës 9-Vjeçare "EMIN DURAKU", Bashkia Tiranë	Project name/Projekti: Reconstruction of 9-Year School "EMIN DURAKU", Tiranë Programme Title/Titulli i Programit: EU4Schools/ BE Per Shkollat	Architect/ Arkitekt: Lic. A.0079/3 Structural Eng./ Konstruktior: Lic. A.1413/1 Electrical Eng./Ing. Elektirik: Lic. K.1049/3 H-Technical Eng./Ing. H-Teknik: Lic. H/T.0206/4 FPD Expert/Eksp. MNZ: Lic. PZ M.106/1 Mechanical Eng./Ing. Mekanik: Lic. M.1066/3	Phase/Faza: Detailed Design/ Detajimi i Dizajnit Project Zbatim: GROUND FLOOR KATI PERDHE	Drawing No./ Nr. i Vizatimit: V-01 V-01 Scale / Shkalla: 1:200 Date / Data: January 2022	Emeriti i Vizatimit: Emertimi i Vizatimit: Phase/Faza: Detailed Design/ Detajimi i Dizajnit Project Zbatim: GROUND FLOOR KATI PERDHE
--	--	---	--	---	--	---	---	---	--	--	---	--	---	---	--	---	---	---	--	--

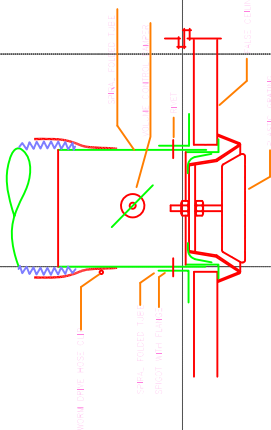

Ground Floor Plan -1:200 (Toilet vacuum ventilation)
Plani i Katit Perdhe - (Sistemi i Ventilimeve te nyjeve sanitare)

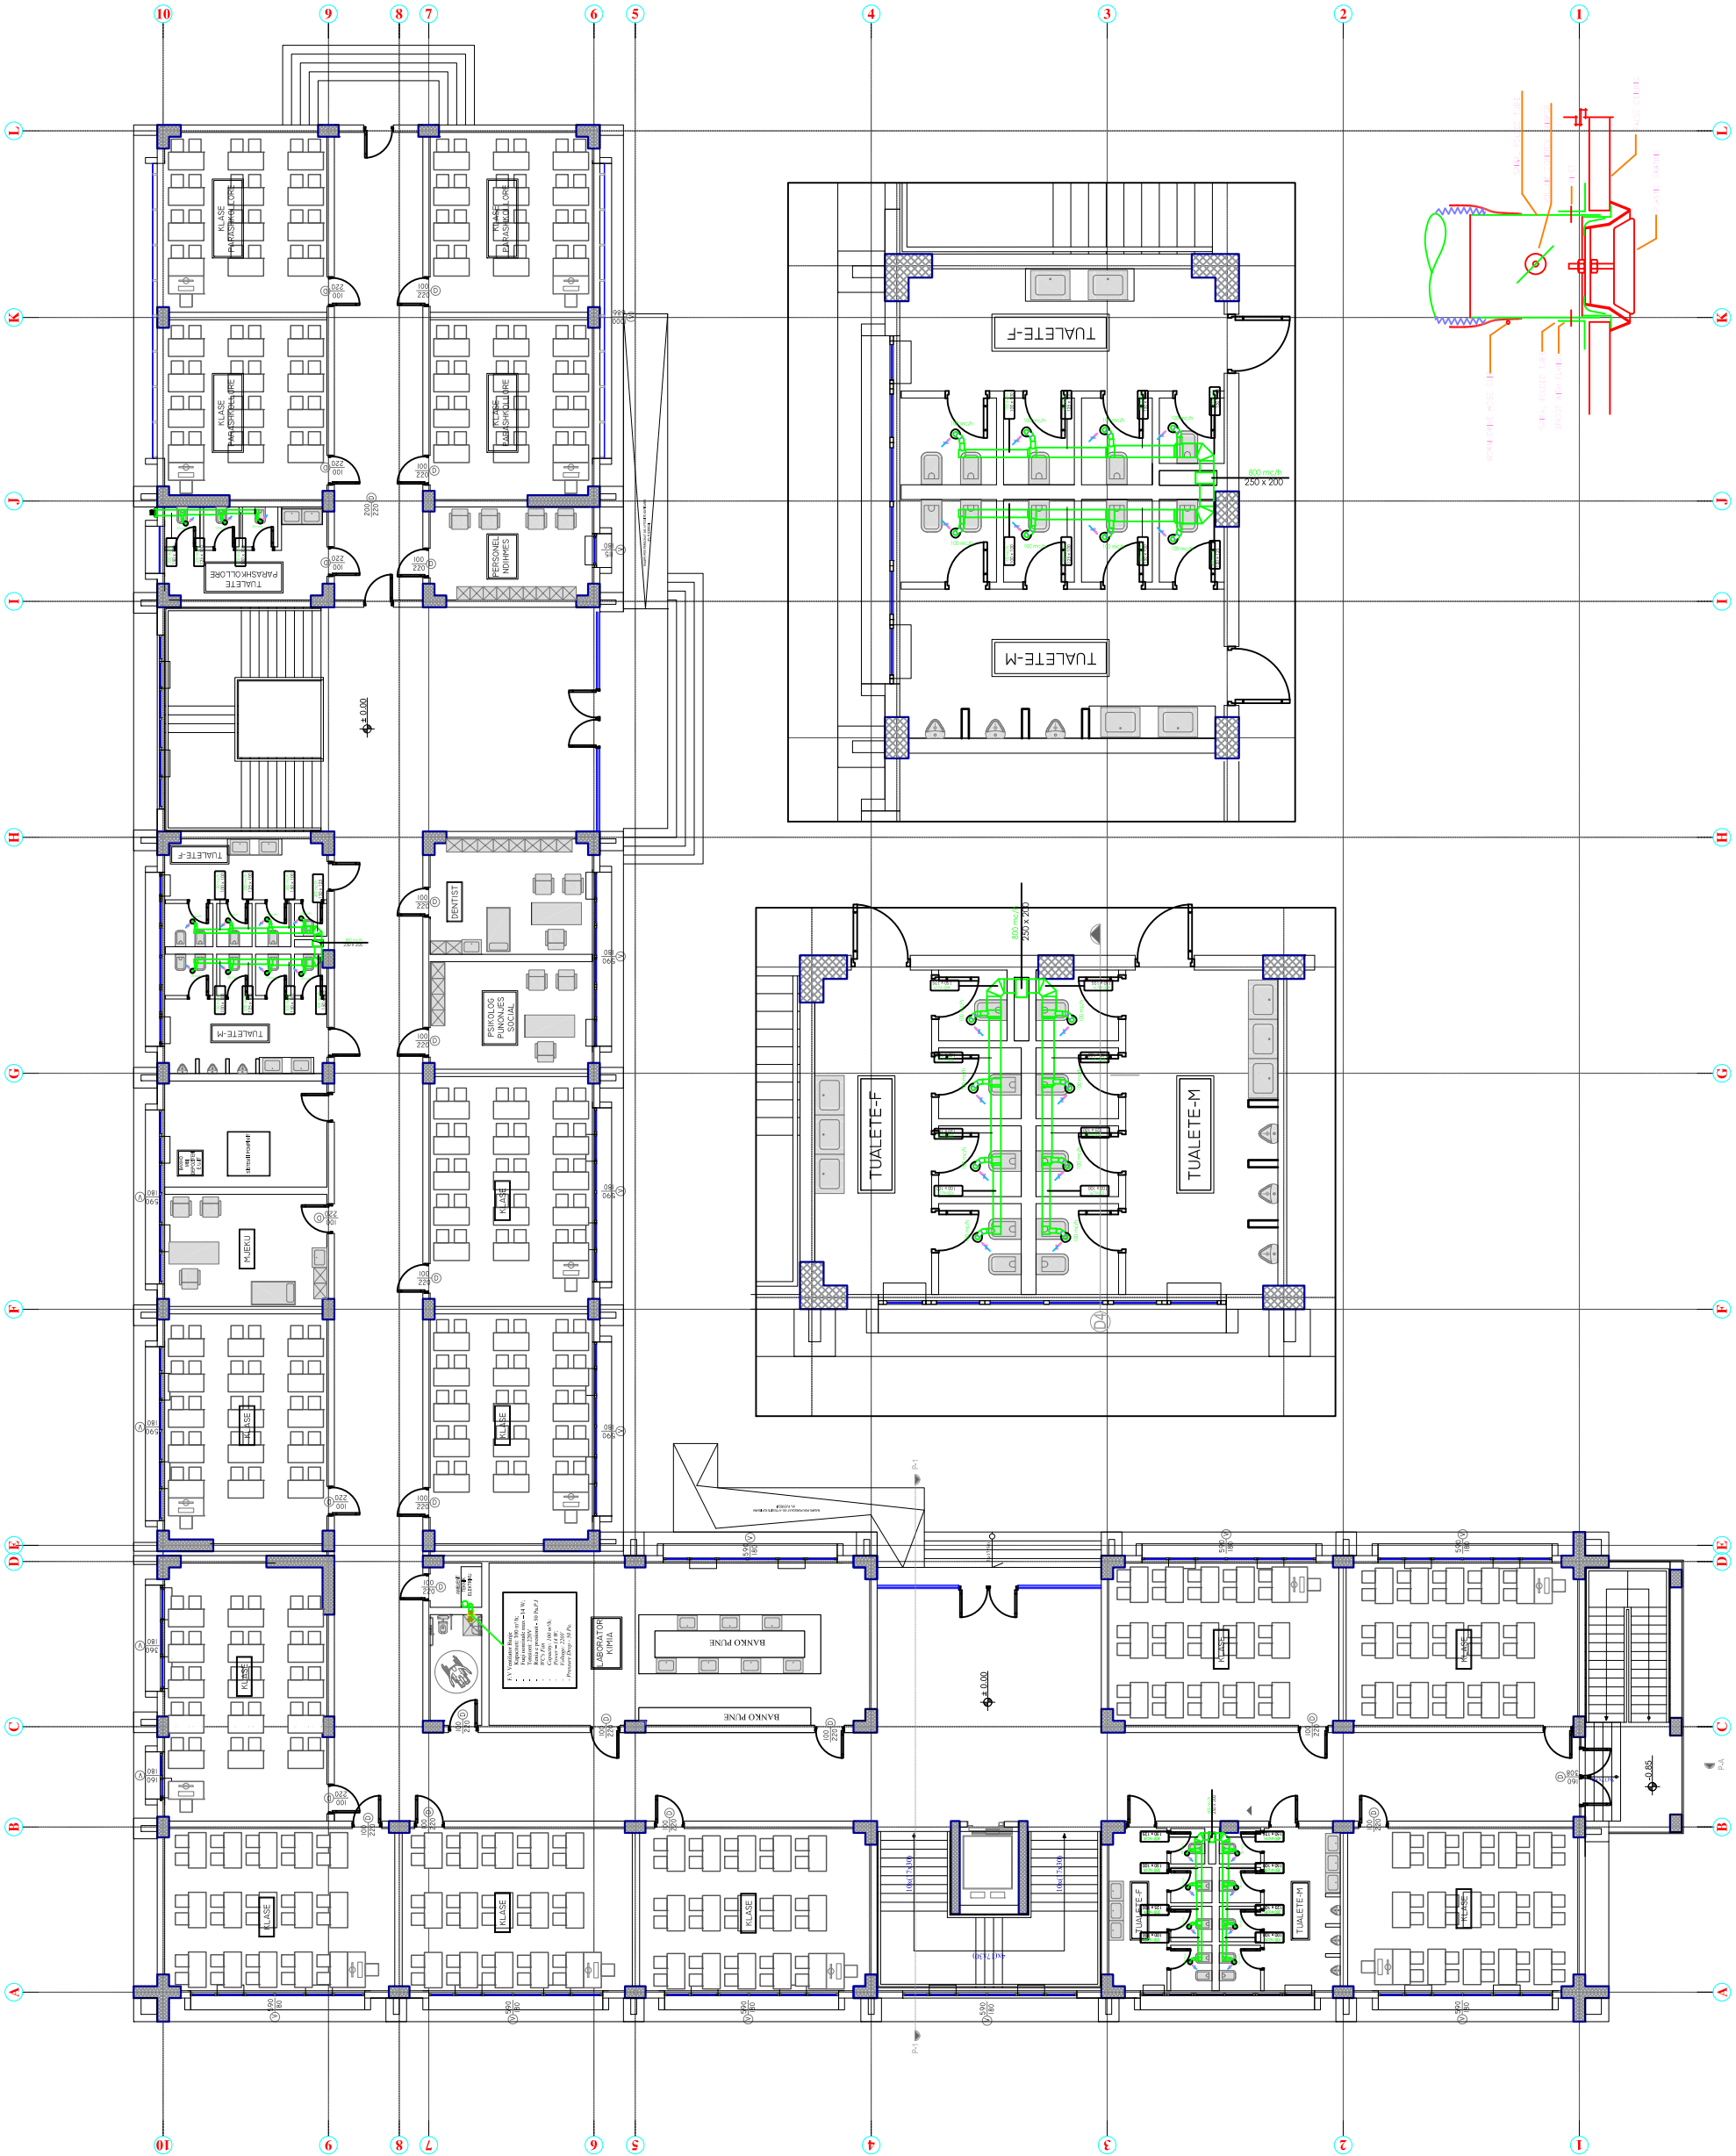


First Floor Plan -1:200 (Toilet vacuum ventilation)

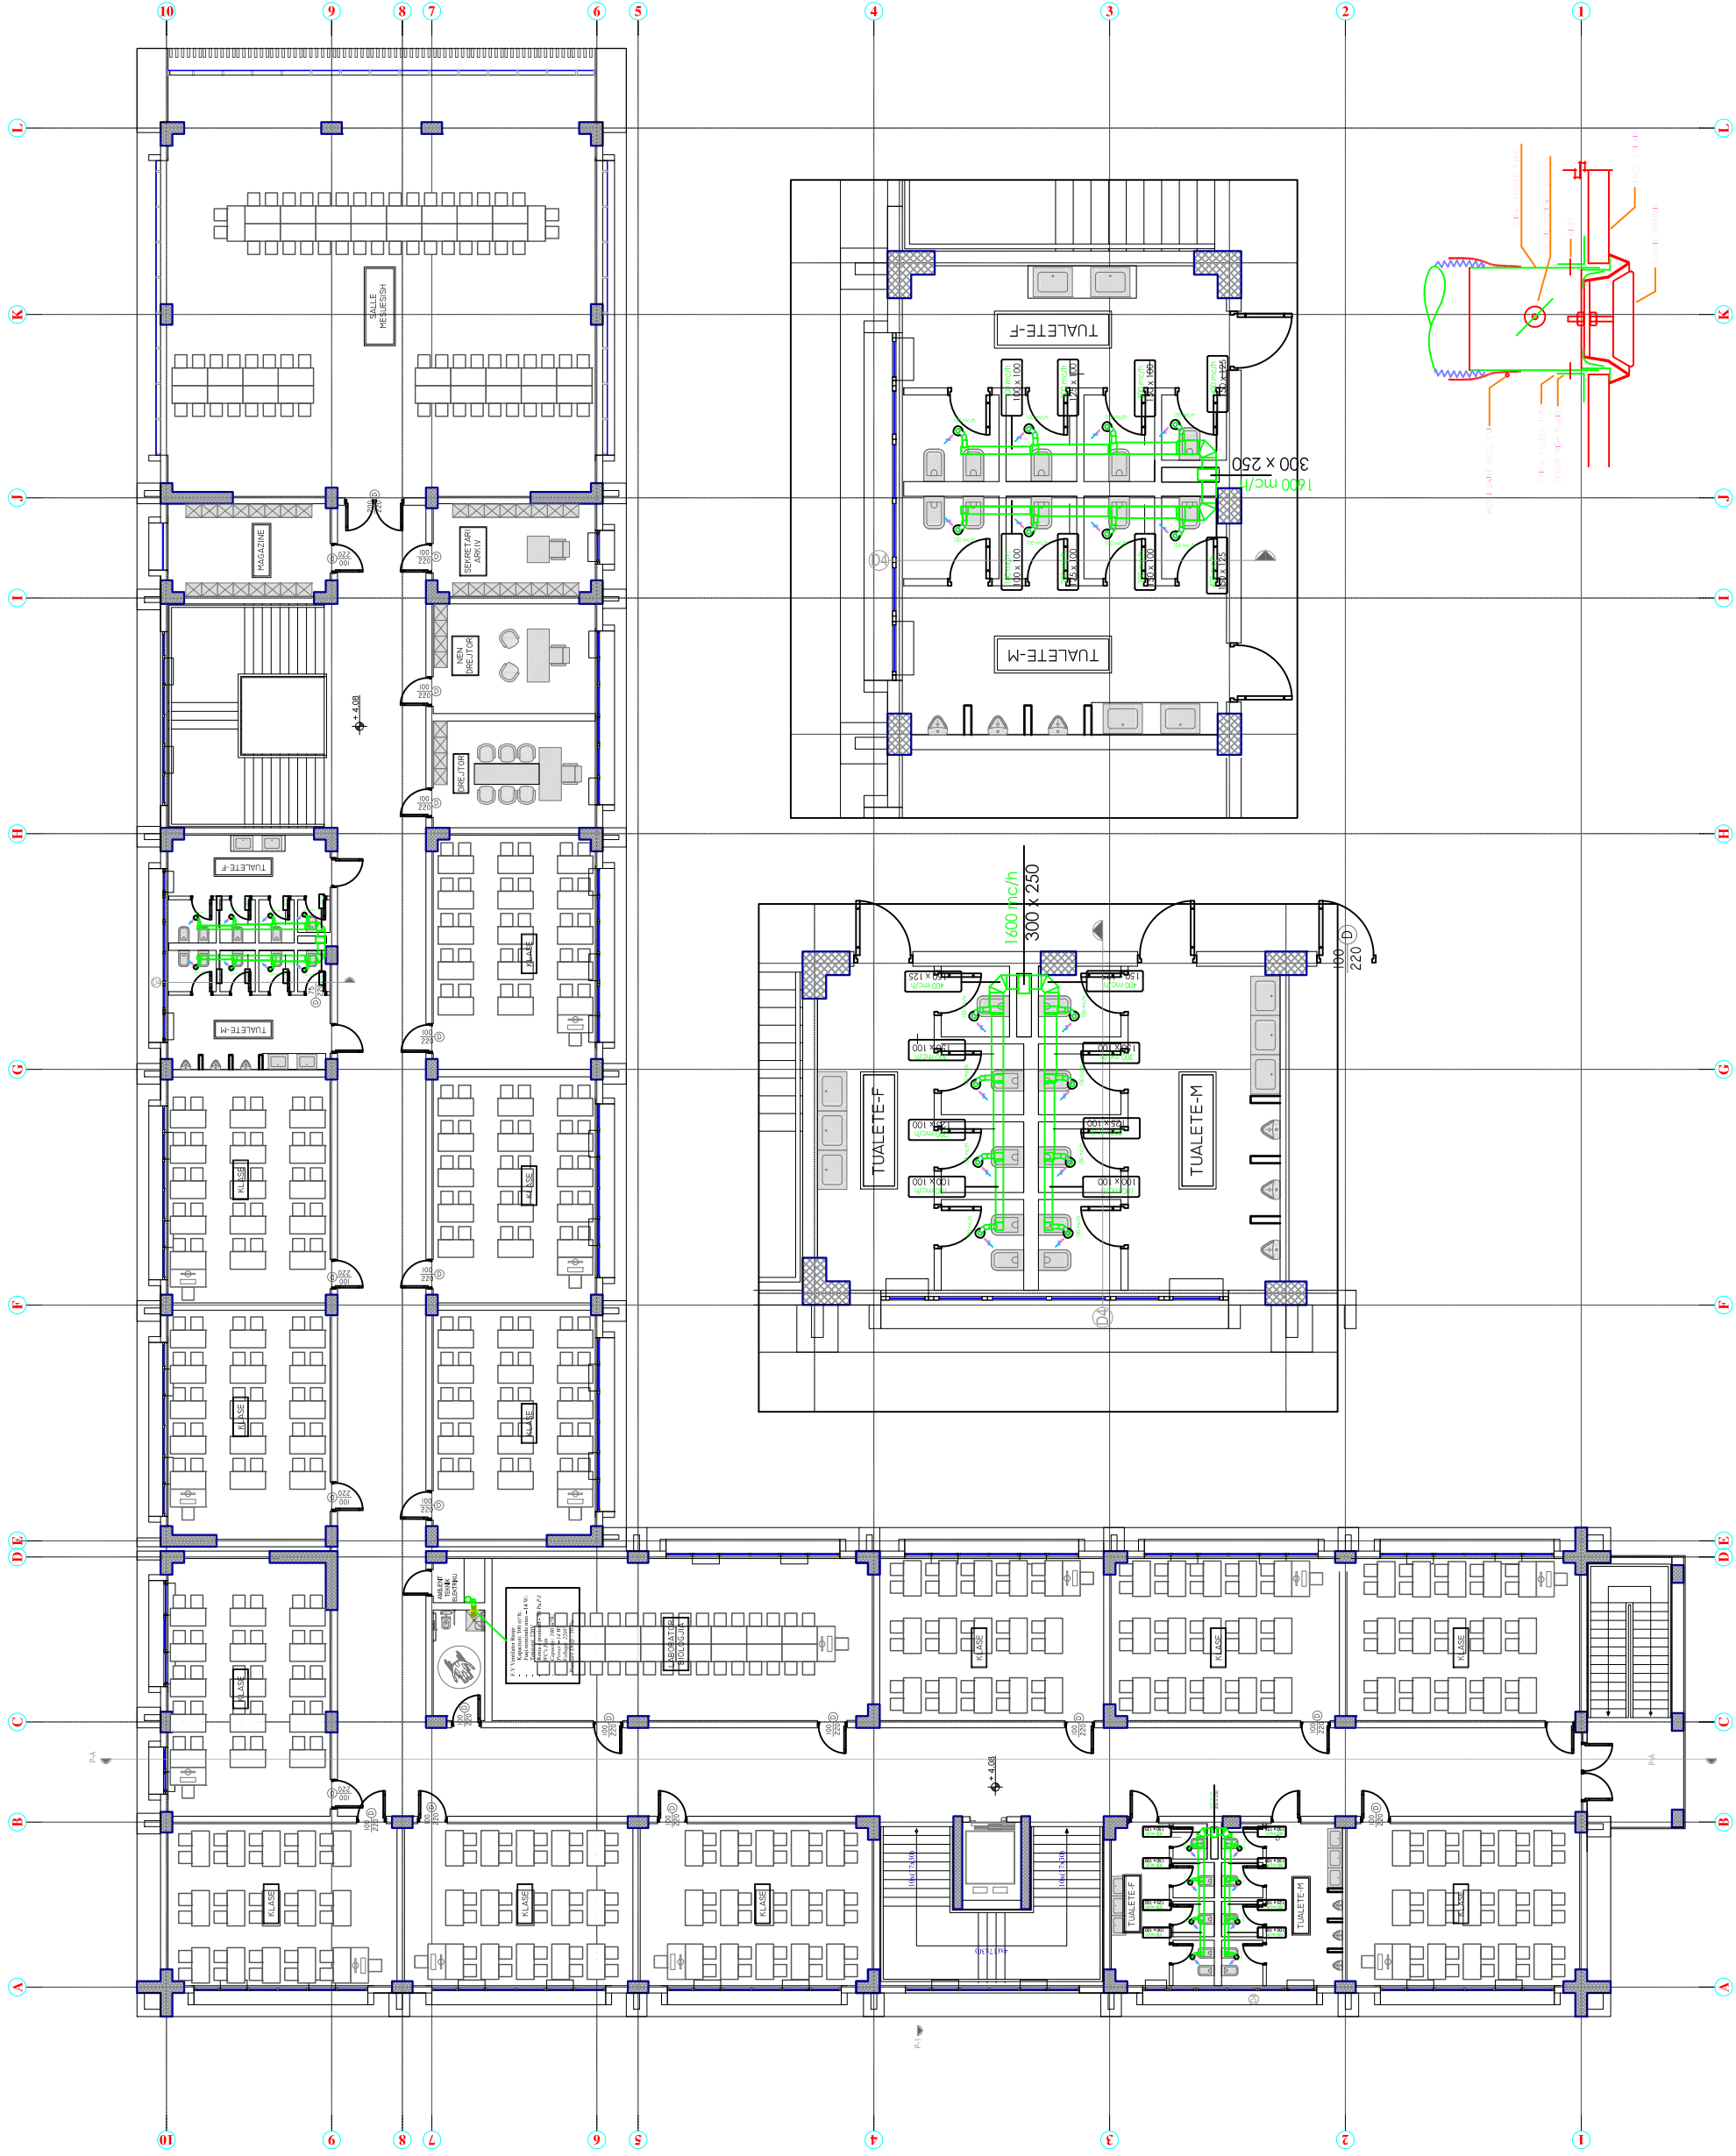


 HT CONSTRUCTION NUS 1818018A PROJEKTI M. 1886/1 SUPREVISOR-KOORDINATOR DQ. MK. 3289		 EU4SCHOOLS EUROPEAN UNION EUROPEAN COMMISSION EUROPEAN DEVELOPMENT BANK	
"H.T. Construction (High Tech Construction)" shpk e-mail: class.construction@yahoo.com Lic. N.686/3 Program name/Projekt: Reconstitution of 9-Year School "EMIN DURAKU", Tirane Municipality / Rindërtimi i Shkollës 9-vjeçare "EMIN DURAKU", Bashkia Tiranë Donor/Financuesi: European Union EU/ Bashkimi Evropian BE Implementing Agency/Agjensia Zbatuese: United Nations Development Programme (UNDP)/ Programi i Kombeve të Bashkuara për Zhvillim (PNUD)		Architect/Projektuesi: Ilir Cici Lic. A.0079/3 Structural Eng./Inxhinieri: Hydajet Tota Lic. K.1049/3 Constructor/Konstruktor: Arnela Steniqi Lic. A.1413/1 Ernel Grabova Lic. A.1413/1 Lic. K.1049/3	
Drawing No./Nr. i Vizatimit: V-02 V-02 Scale / Shkalla 1:200 Date / Data 1:200		Drawing Title/Emërtimi i Vizatimit: FIRST FLOOR KATI PARE	
Phase/Faza: Detailed Design/ Projekt Zbatim:		Phase/Faza: Detailed Design/ Projekt Zbatim:	
--		--	

Plani i Katit Dytë - (Sistemi i Ventilimeve te nyjeve sanitare)

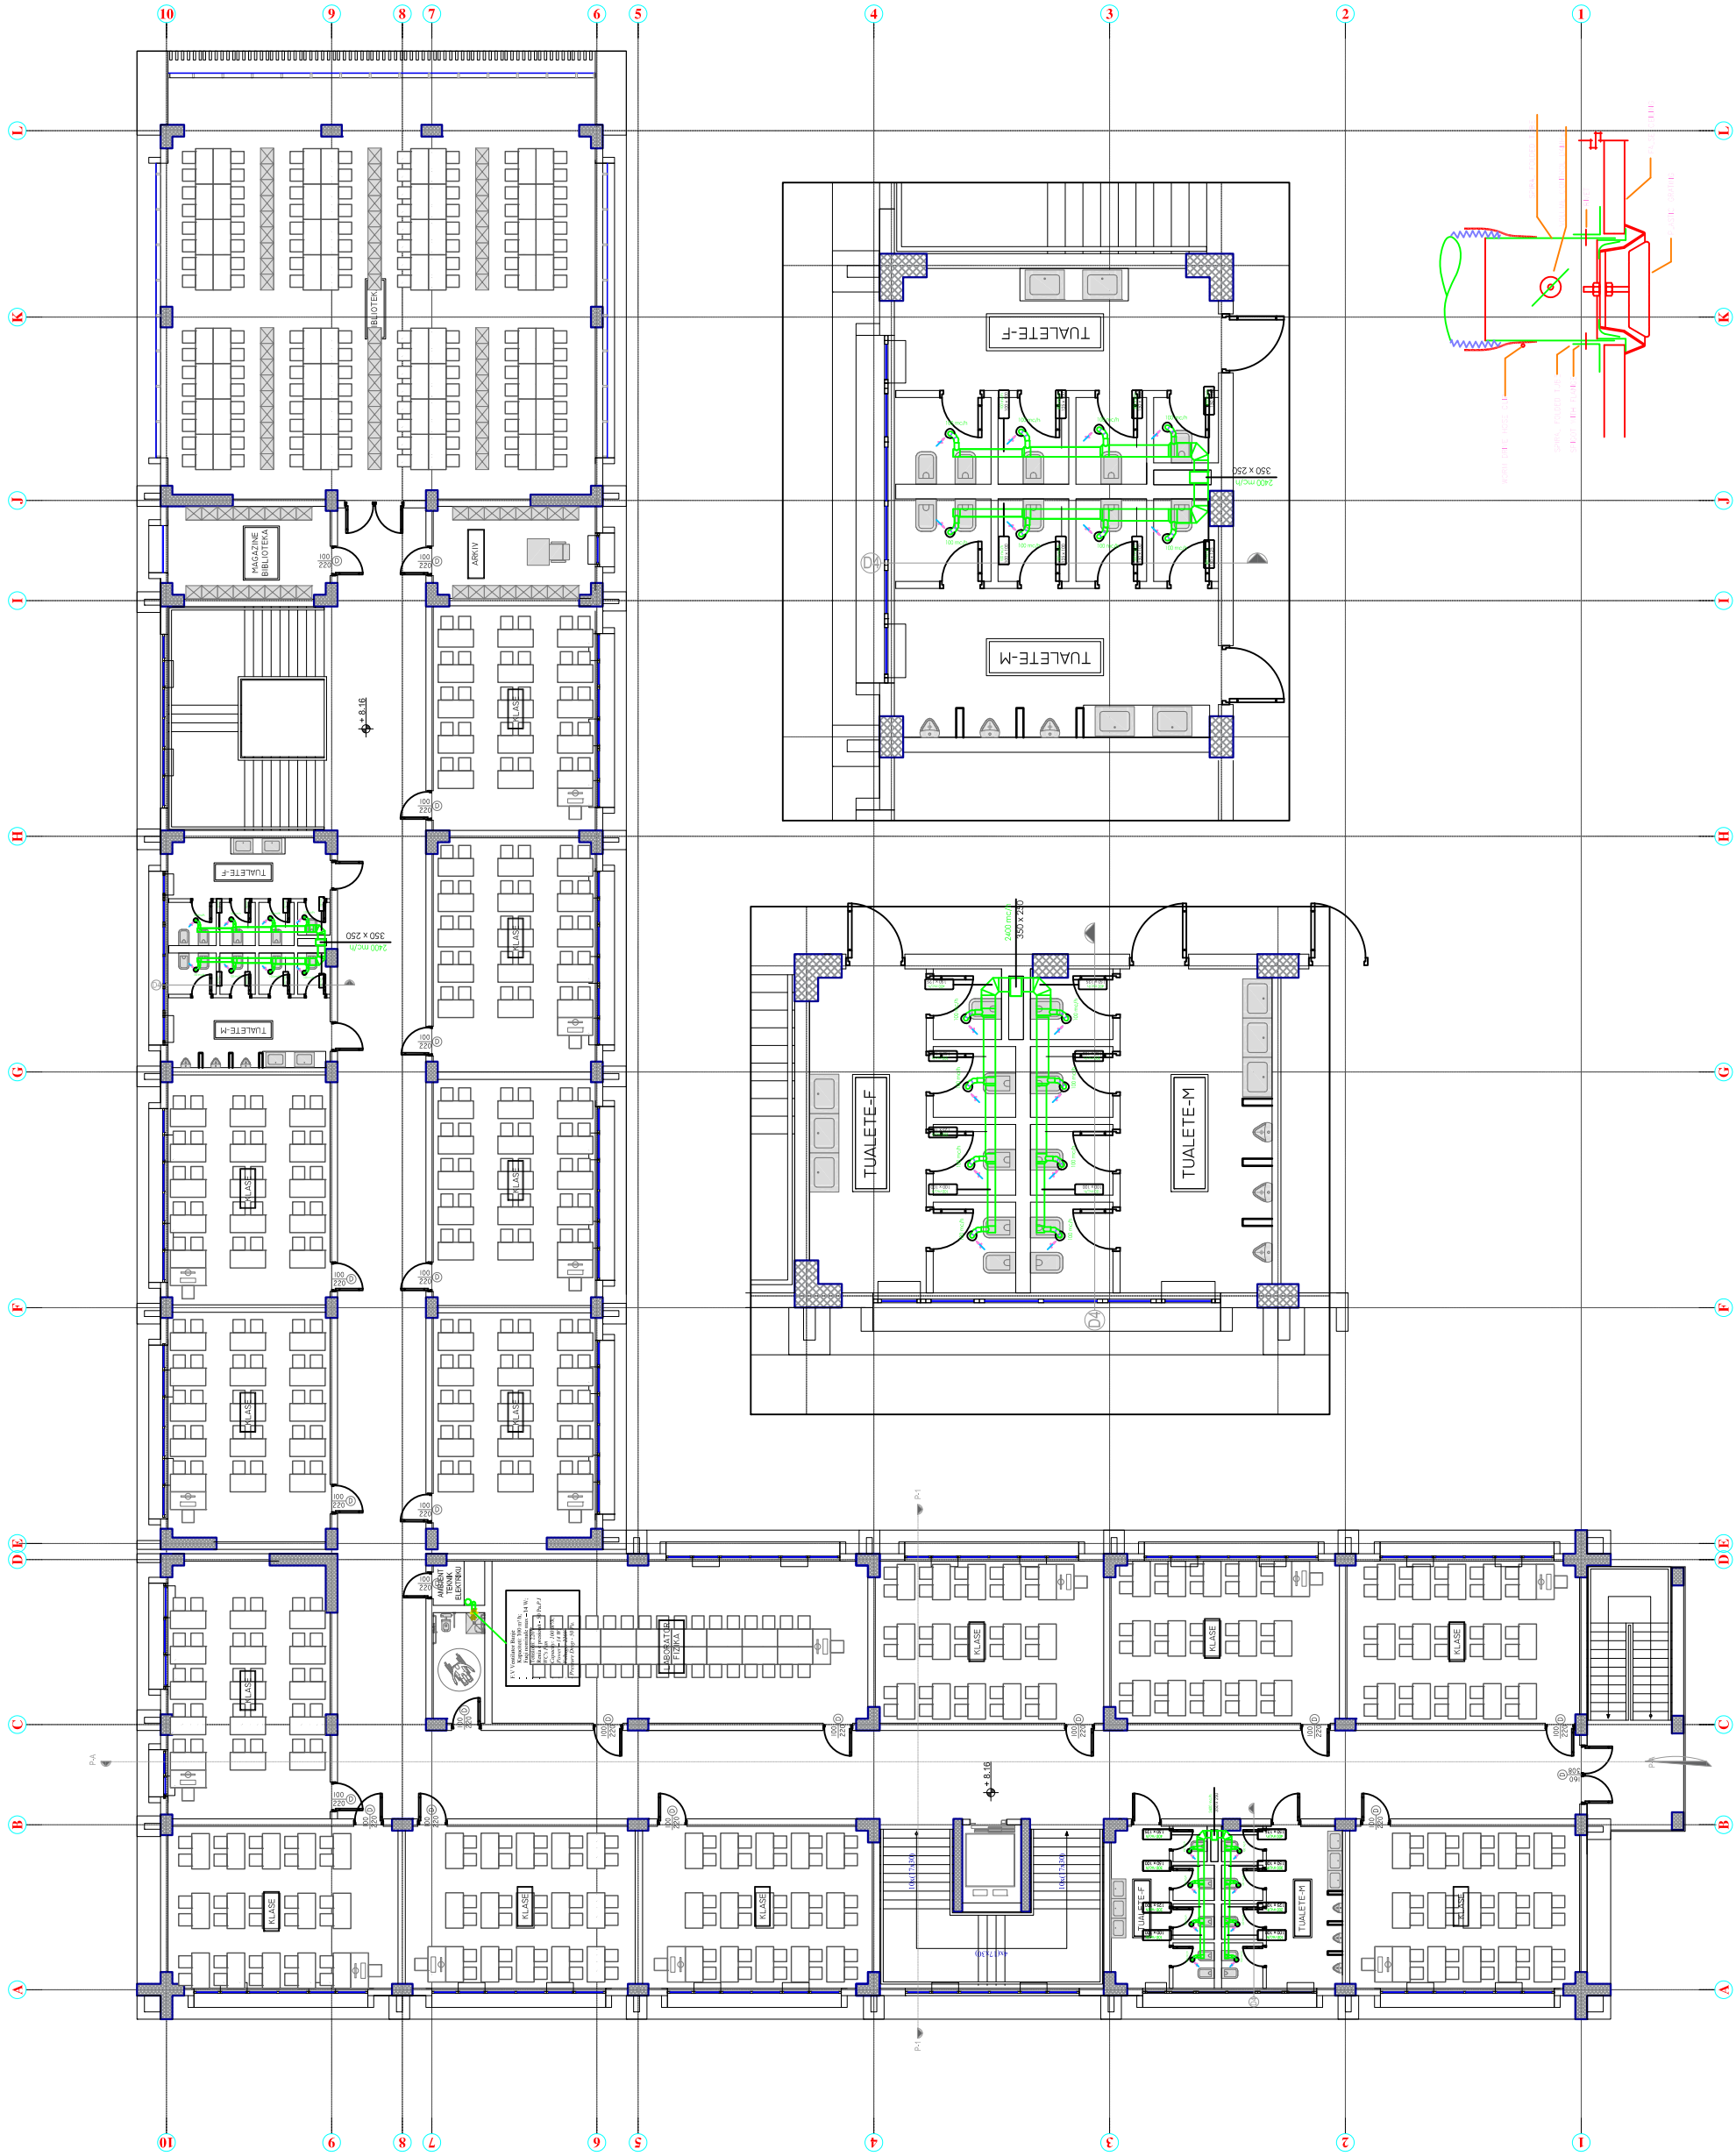


 HT CONSTRUCTION PUS LËMBROSA PROJEKTI LUC N.6886/1 SUPERVIZOR-KOLAUDIME LUK MK 3289		  EUSCHOOLS	
"H.T. Construction (High Tech Construction)" shpk Architect/ Artitekt: Ilir Cici Lic. A.0079/3 Ermat Grabova Lic. A.1413/1 Hydragj Toti Lic. K.1049/3 Armela Stërnigj Lic. K.1049/3 Arnisa Saracini Lic. K.1049/3 Xhovan Koka Lic. K.1049/3		e-mail: class.construction@dyhoo.com Lic. N.6886/3 Programme Title/Titulli i Programit: EUASchools/ BE Per Shkollat Project name/Projekti: Reconstruction of 9-Year School "EMIN DURAKU", Tiranë Municipality / Rindërtimi i Shkollës 9-vjeçare "EMIN DURAKU", Bashkia e Tiranës Donor/Financuesi: European Union EU/ Bashkimi Evropian BE Implementing Agency/Agjensia Zbathuese: United Nations Development Programme (UNDP)/ Programi i Kombeve të Bashkuara për Zhvillim (PNUD)	
Drawing No./ Vizatimi: V-0 3 V-03 Scale / Shkalla 1:200 Date / Data January/Janar 2022		Detailed Design/ Faza/Faza: Project Zbathim: --	

Second Floor Plan -1:200 (Toilet vacuum ventilation)

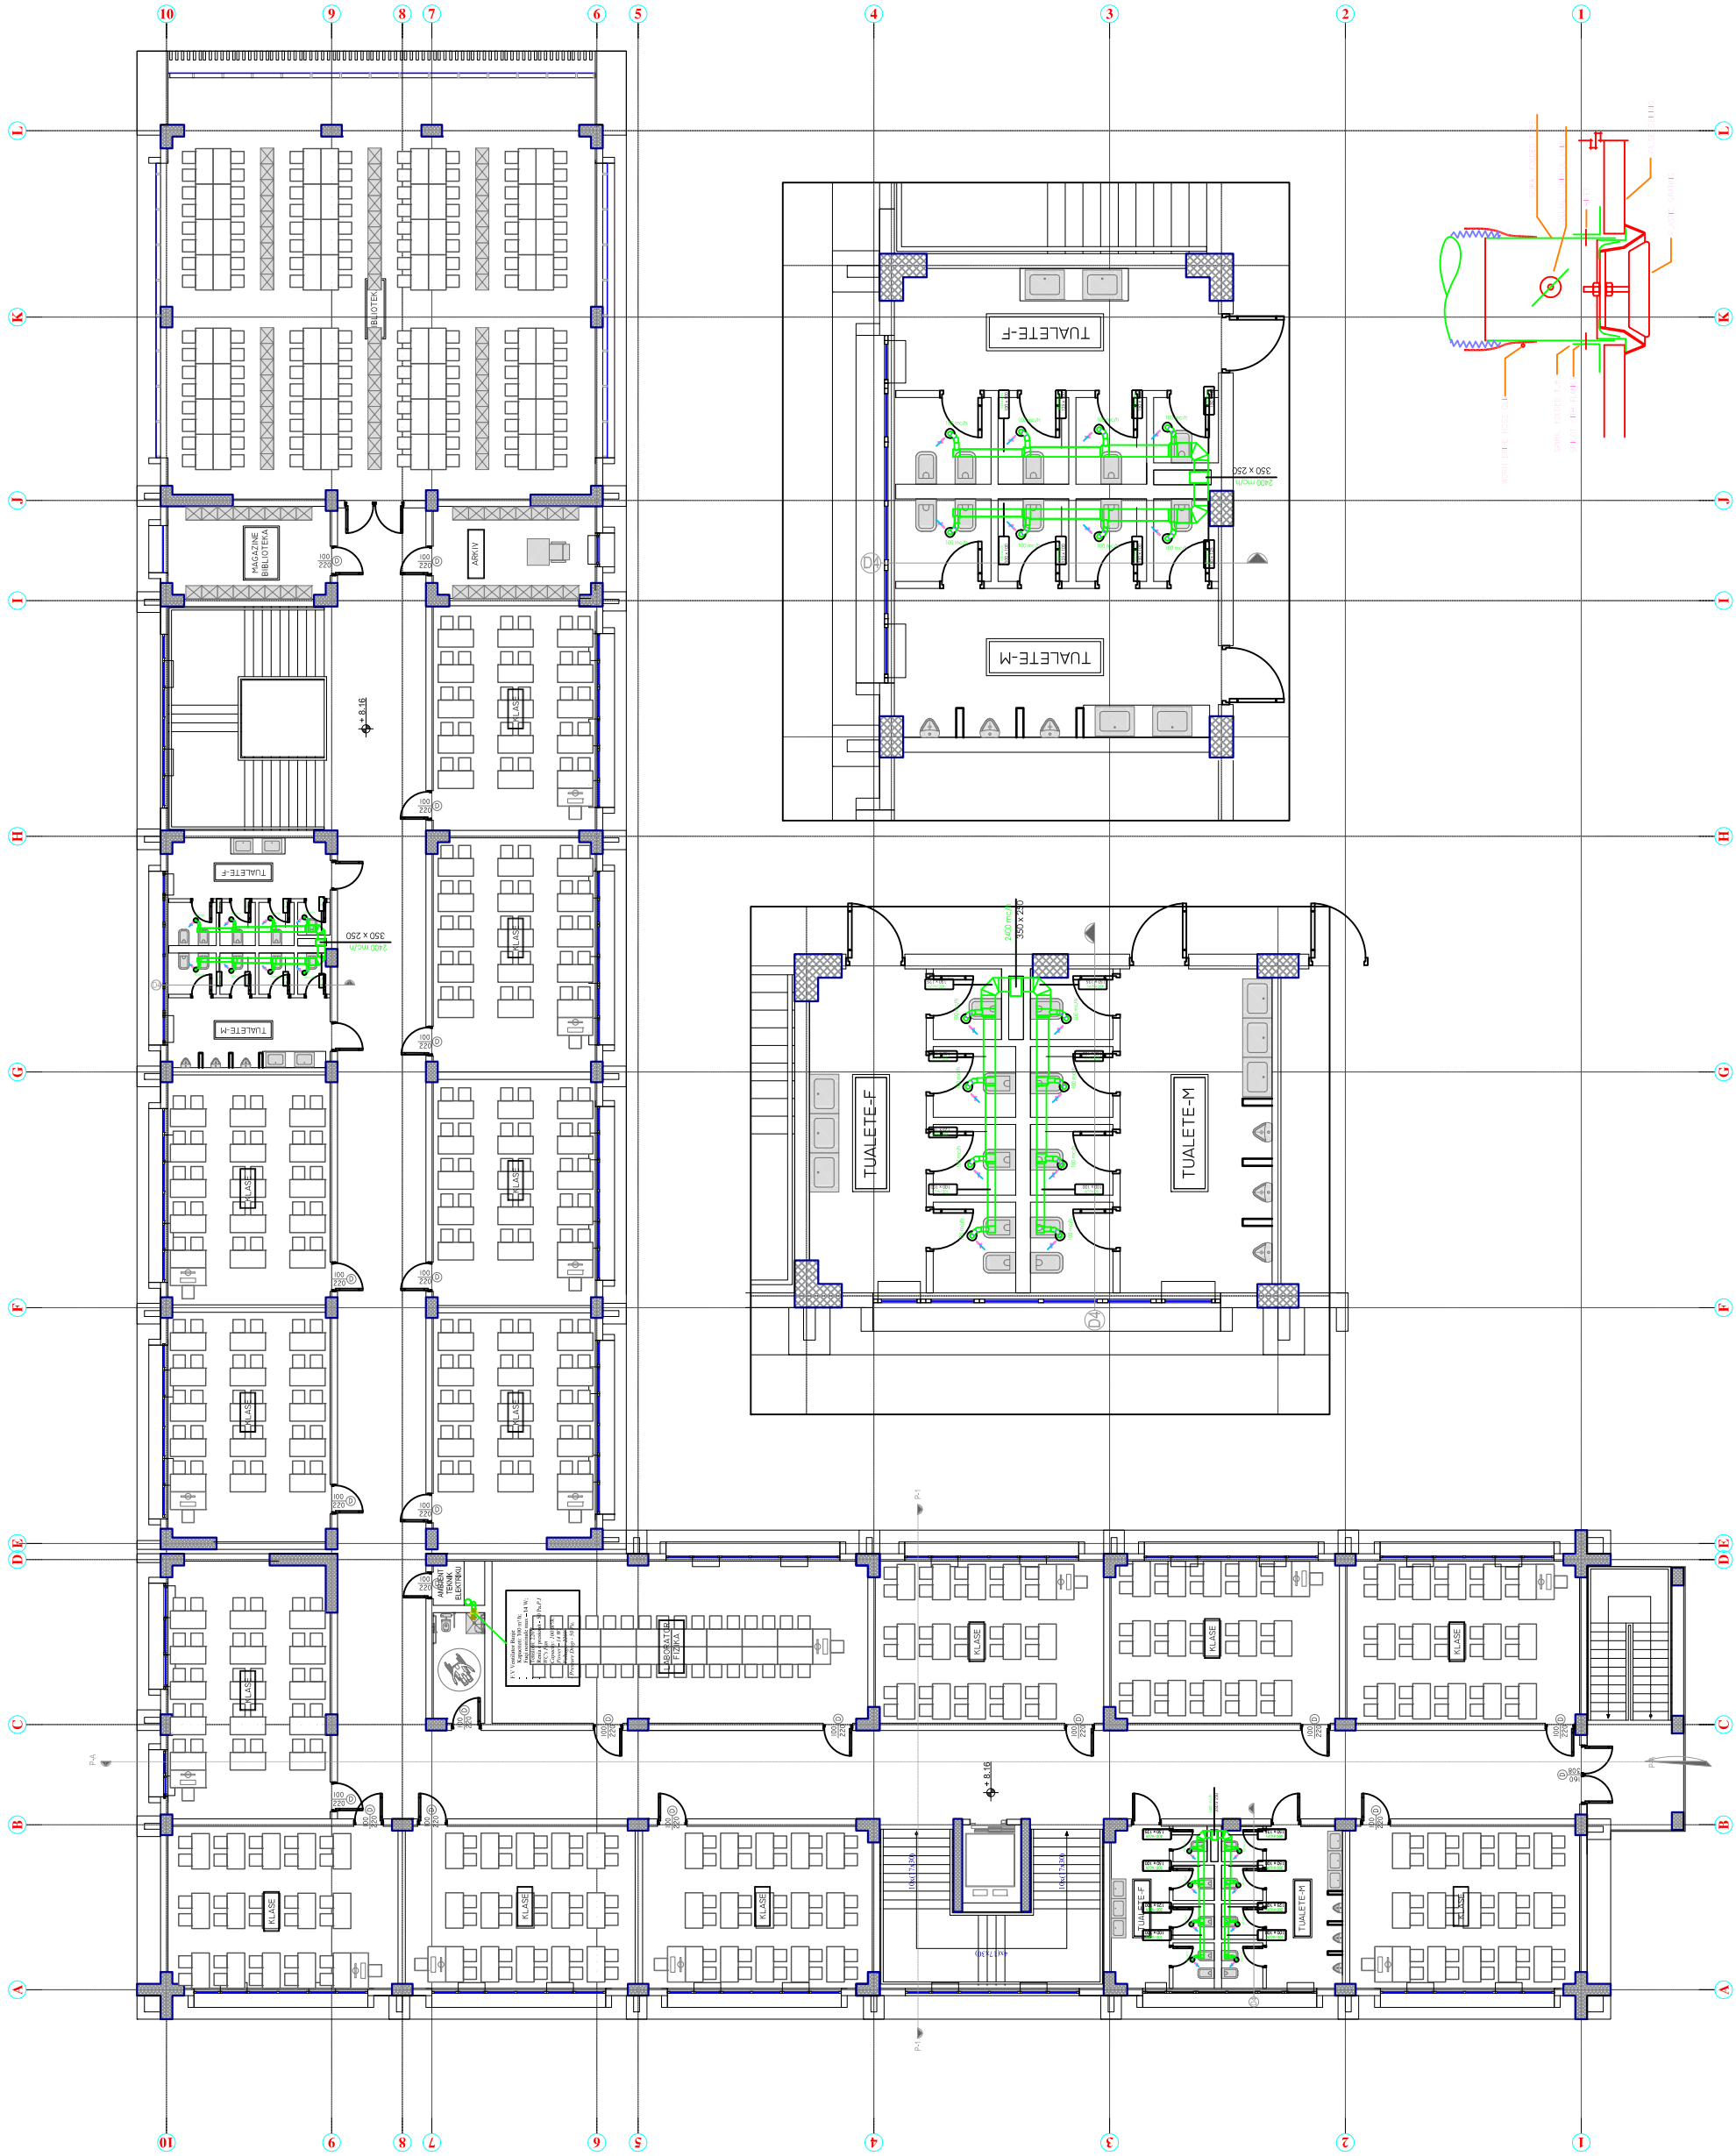


 HT CONSTRUCTION PROJEKTI DUE N.6886/1 SUPRERVISOR-KOORDINATOR DUE N. 3289		 EU+Schools European Union European Union	
"H. T. Construction (High Tech Construction)" shpk Architect/ Ilir Cici Lic. A.0079/3 Ermal Grabova Lic. A.1413/1 Hyddjet Tofta Lic. K.1049/3 Armela Steniqi Arnisa Saracini Xhuvana Kokla Vasio Papamihaili Lic. E.1188/1		Donor/Financuesi: European Union EU / Bashkimi Europian BE Implementing Agency/Agjensia Zbathuese: United Nations Development Programme (UNDP) / Programi i Kombeve të Bashkuara për Zhvillim (PNUD)	
Structural Eng./ Konstruktor: Lic. N.6886/3 e-mail: class.construction@yahoo.com Lic. N.6886/3 Project name/Projekt: Recontruction of 9-Year School "EMIN DURAKU", Tiranë Municipality / Rindërtimi i Shkolës 9-vjeçare "EMIN DURAKU", Bashkia e Tiranës		H-Technical Eng./Ing. H-Teknik: Marnica Shehi Lic. H/1:0206/4 FPD Expert/Eksp. MNZ: Marnica Shehi Lic. PZ M.106/1 Mechanical Eng./Ing. Mekanik: Alma Koka Lic. M.1066/3	
Drawing Title/ Emërtimi i Vizatimit: SECOND FLOOR KATI DYTE		Phase/Faza: Detailed Design/ Projekt Zbatim:	
Drawing No./ Nr. i Vizatimit: V-03 V-03 Scale / Shkalla 1:200 Date / Data January/Janar 2022		--	

Ground Floor Plan -1:125 (Toilet vacuum ventilation)

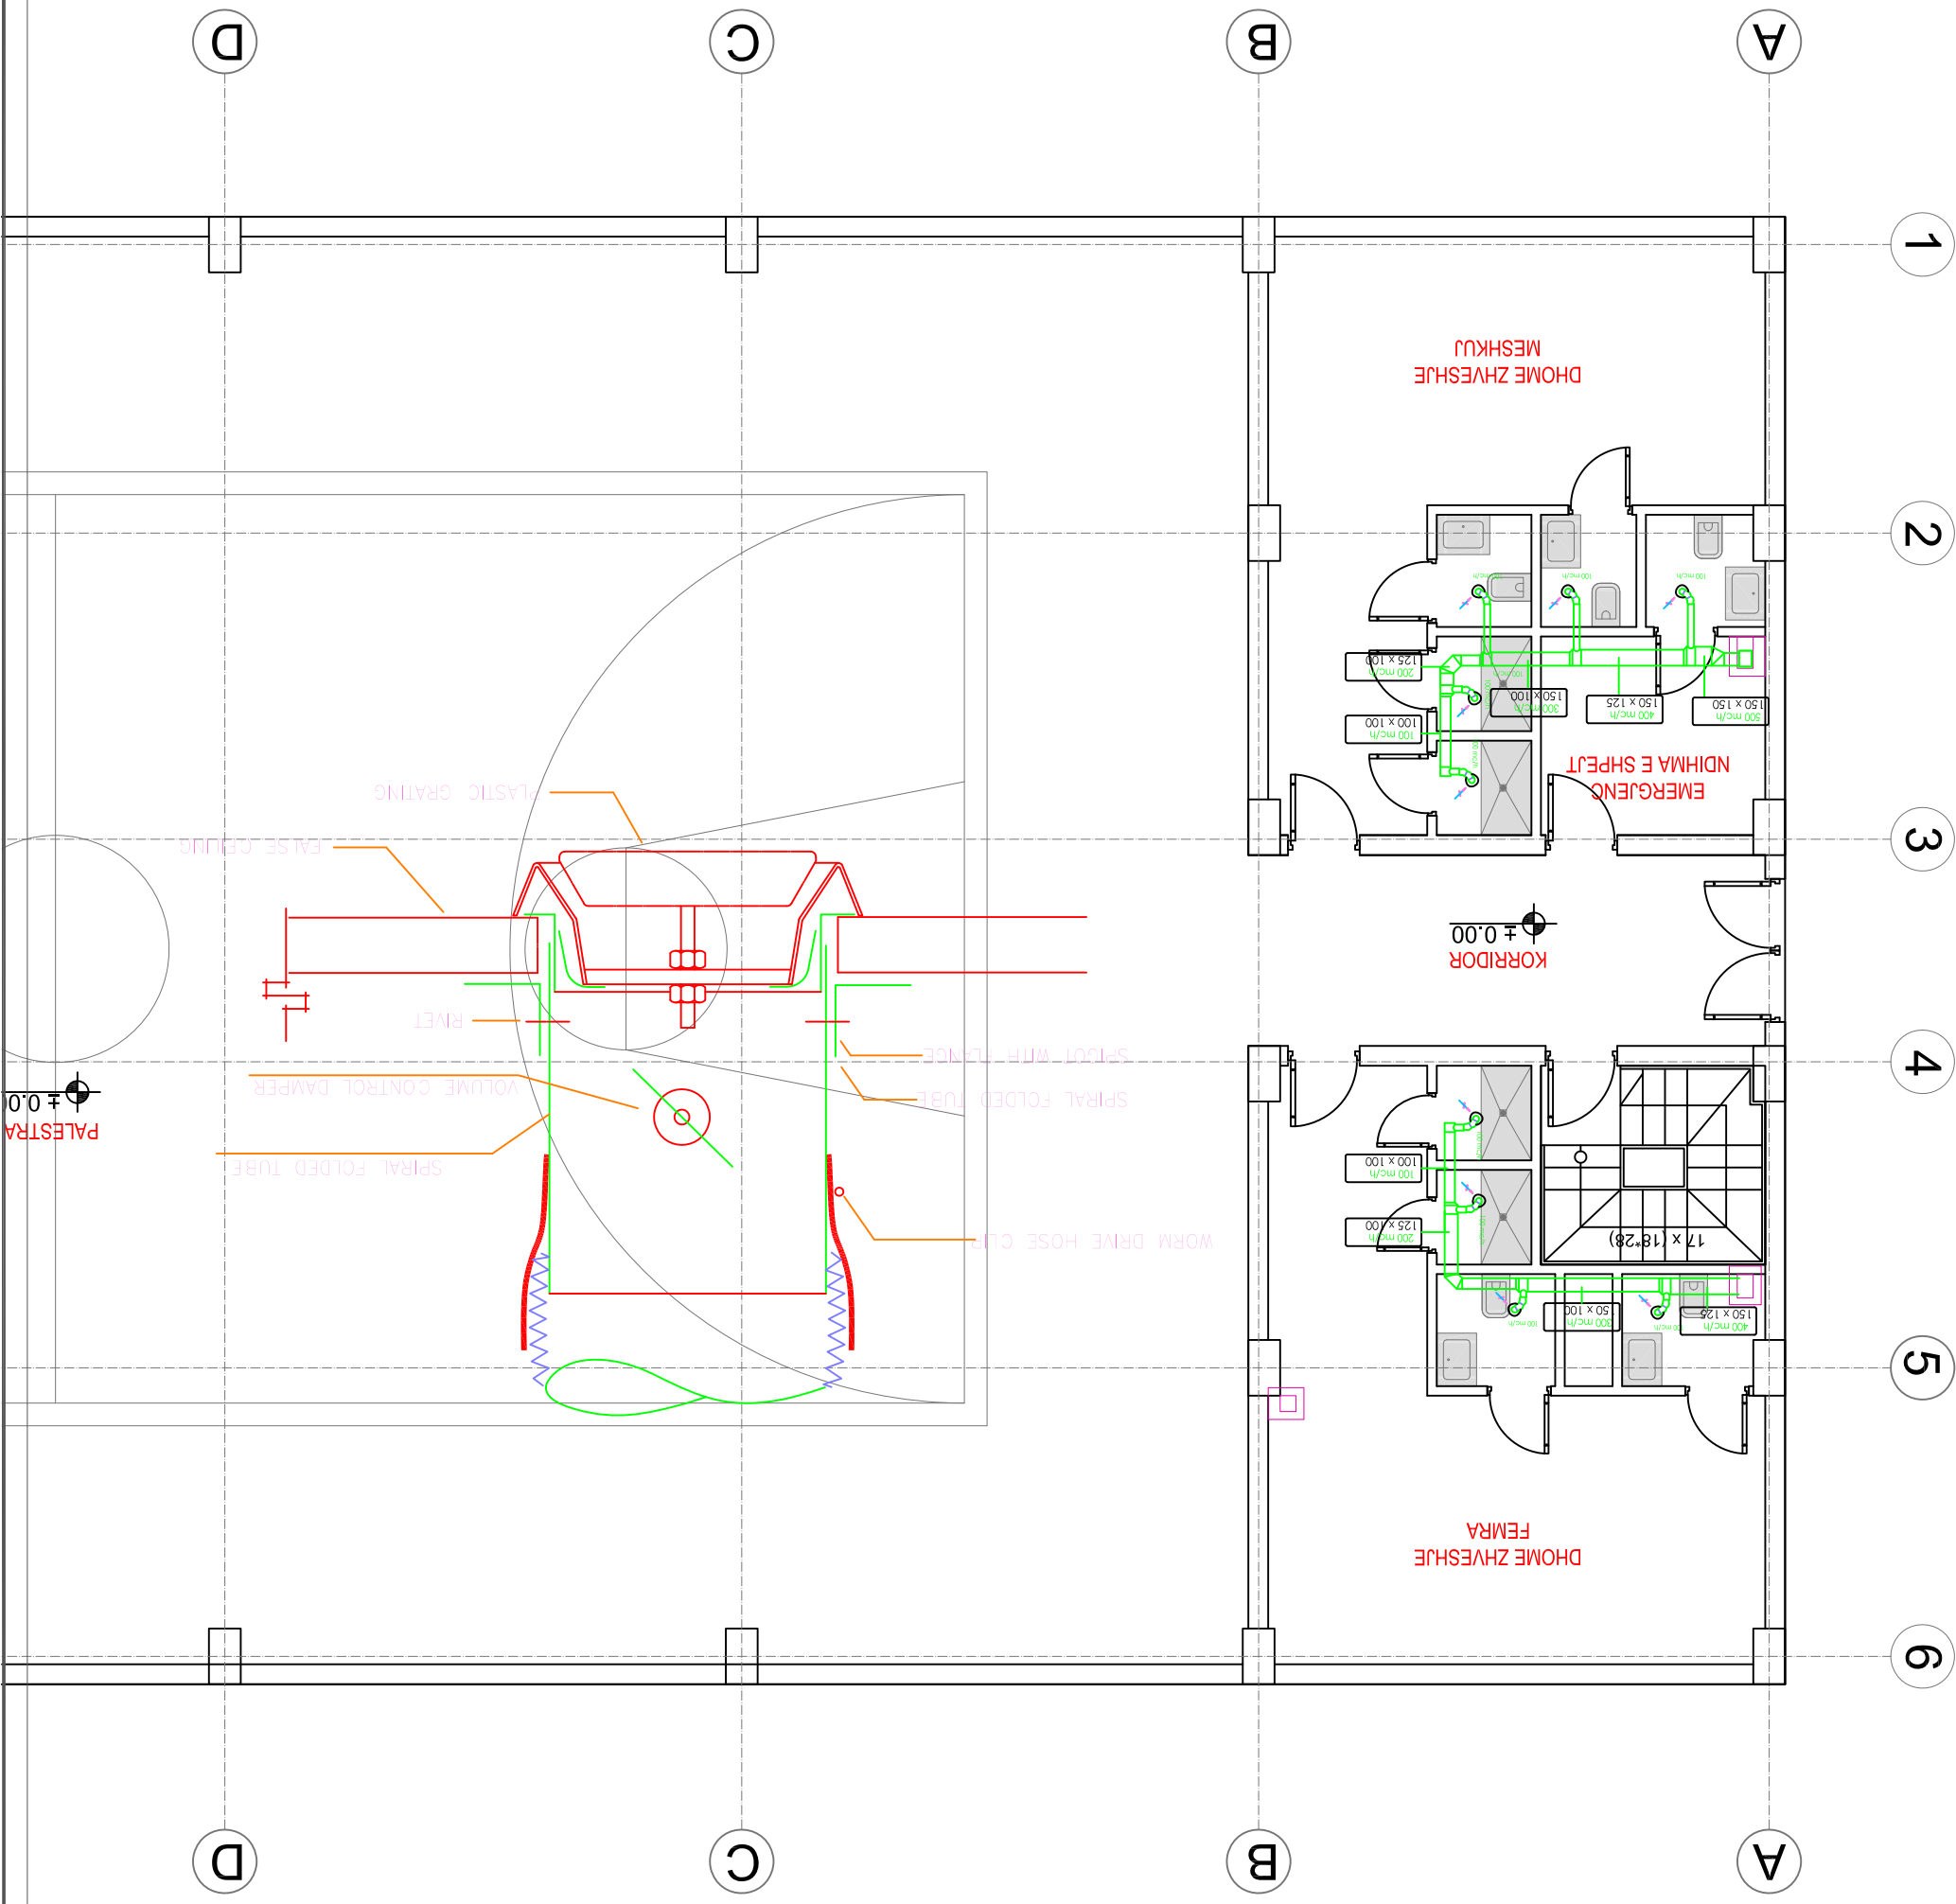

		  			
"H. T. Construction (High Tech Construction)" shpk		e-mail: class.construction@ychoo.com Lic. N.6886/3		Project name/Projekti: Reconstruction of 9-Year School "EMIN DURAKU", Tirane Municipality / Rindërtimi i Shkollës 9-vjeçare "EMIN DURAKU", Bashkia e Tiranës	
Architect/ Arkitekt:		Structural Eng./ Konstruktior:		Donor/Financuesi: European Union EU / Bashkimi Evropian BE Implementing Agency/Agjensia Zbatuese: United Nations Development Programme (UNDP) / Programi i Kombeve të Bashkuara për Zhvillim (PNUD)	
Ilir Cici Lic. A.0079/3		Ermat Grbova Lic. A.1413/1		Electrical Eng./Ing. Elektriç: Vaso Papamihaili Lic. E.1188/1	
Hidajet Toa Lic. K.1049/3		Armeta Stëmiqi Lic. K.1049/3		H-Technical Eng./Ing. H-Teknik: Manica Shehi Lic. H/T.0206/4	
FPD Expert/Eksp. MNZ: Manica Shehi Lic. PZ M.106/1		Mechanical Eng./Ing. Mekanik: Alma Koka Lic. M.1066/3		Detailed Design/ Projekt Zbatim: Phase/Faza:	
Drawing Title/ Emërtimi i Vizimit: PALESTRA GRUN FOR KATI PERDHE		Scale / Shkalla 1:100		Date / Data January/Janari 2022	
Drawing No./ Nr. i Vizimit: V-05 V-05		--		--	

First Floor Plan -1:125 (Toilet vacuum ventilation)
Plani i Katit Pare - (Sistemi i Ventilimeve te nryeve sanitare)

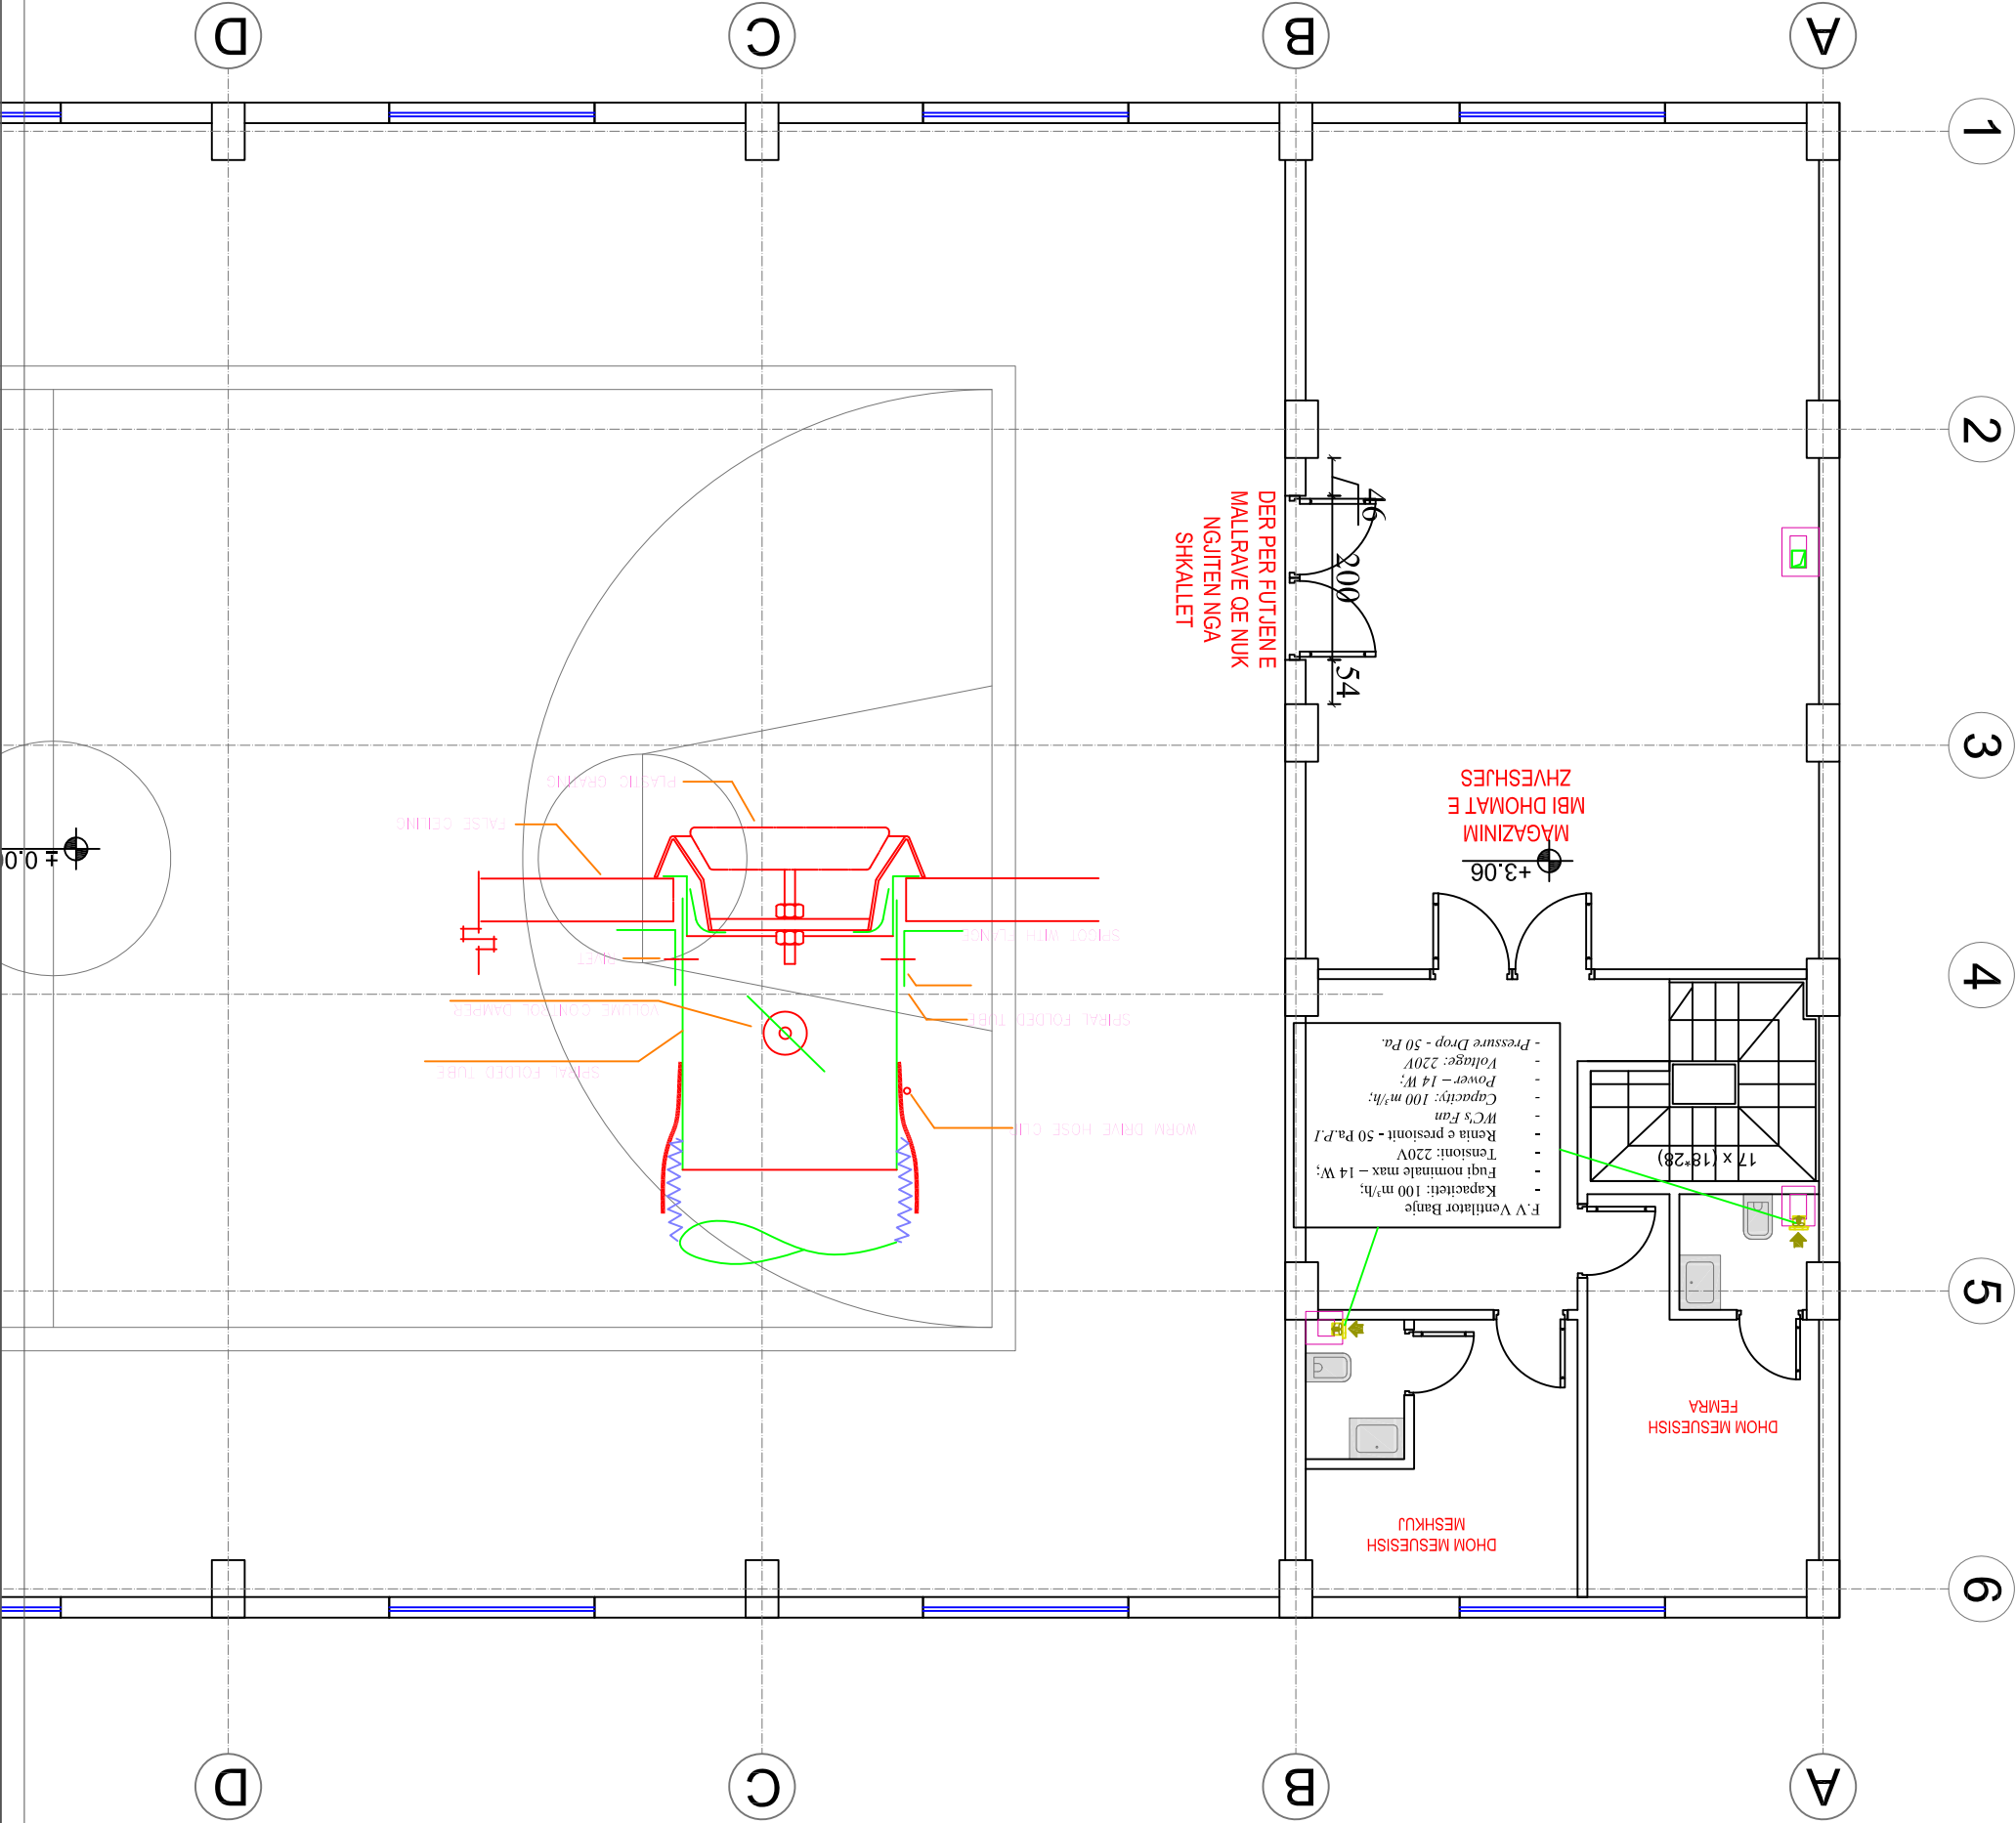

HT CONSTRUCTION PROJEKTI LIC. N.6886/1 SUPERIZON-KOLAUDIME LIC. MAK. 3289 EUROPEAN UNION EUROPEAN UNION EUROPEAN UNION EUROPEAN UNION EUROPEAN UNION EUROPEAN UNION		"H. T. Construction (High Tech Construction)" shpk Lic. N.6886/3 e-mail: class.construction@yahoo.com Programme Title/Titulli i Programit: EU4Schools/ BE Per Shkollat Project name/Projekti: Reconstruction of 9-Year School "EMIN DURAKU", Tiranë Municipality / Rindërtimi i Shkollës 9-Vjeçare "EMIN DURAKU", Bashkia e Tiranës Donor/Financuesi: European Union EU/ Bashkimi Evropian BE Implementing Agency/Agjensia Zbathuese: United Nations Development Programme (UNDP)/ Programi i Kombeve të Bashkuara për Zhvillim (PNUD)		Architect/ Arkitekt: Lic. A.0079/3 Structural Eng./ Konstruktore: Lic. A.1413/1 Electrical Eng./Ing. Elektrik: Lic. E.1188/1 H-Technical Eng./Ing. H-Teknik: Lic. H/T.0206/4 FPD Expert/Eksp. MNZ: Lic. PZ M.106/1 Mechanical Eng./Ing. Mekanik: Lic. M.1066/3
--	--	---	--	--