



VUE EN PLAN DU NIVEAU R-1

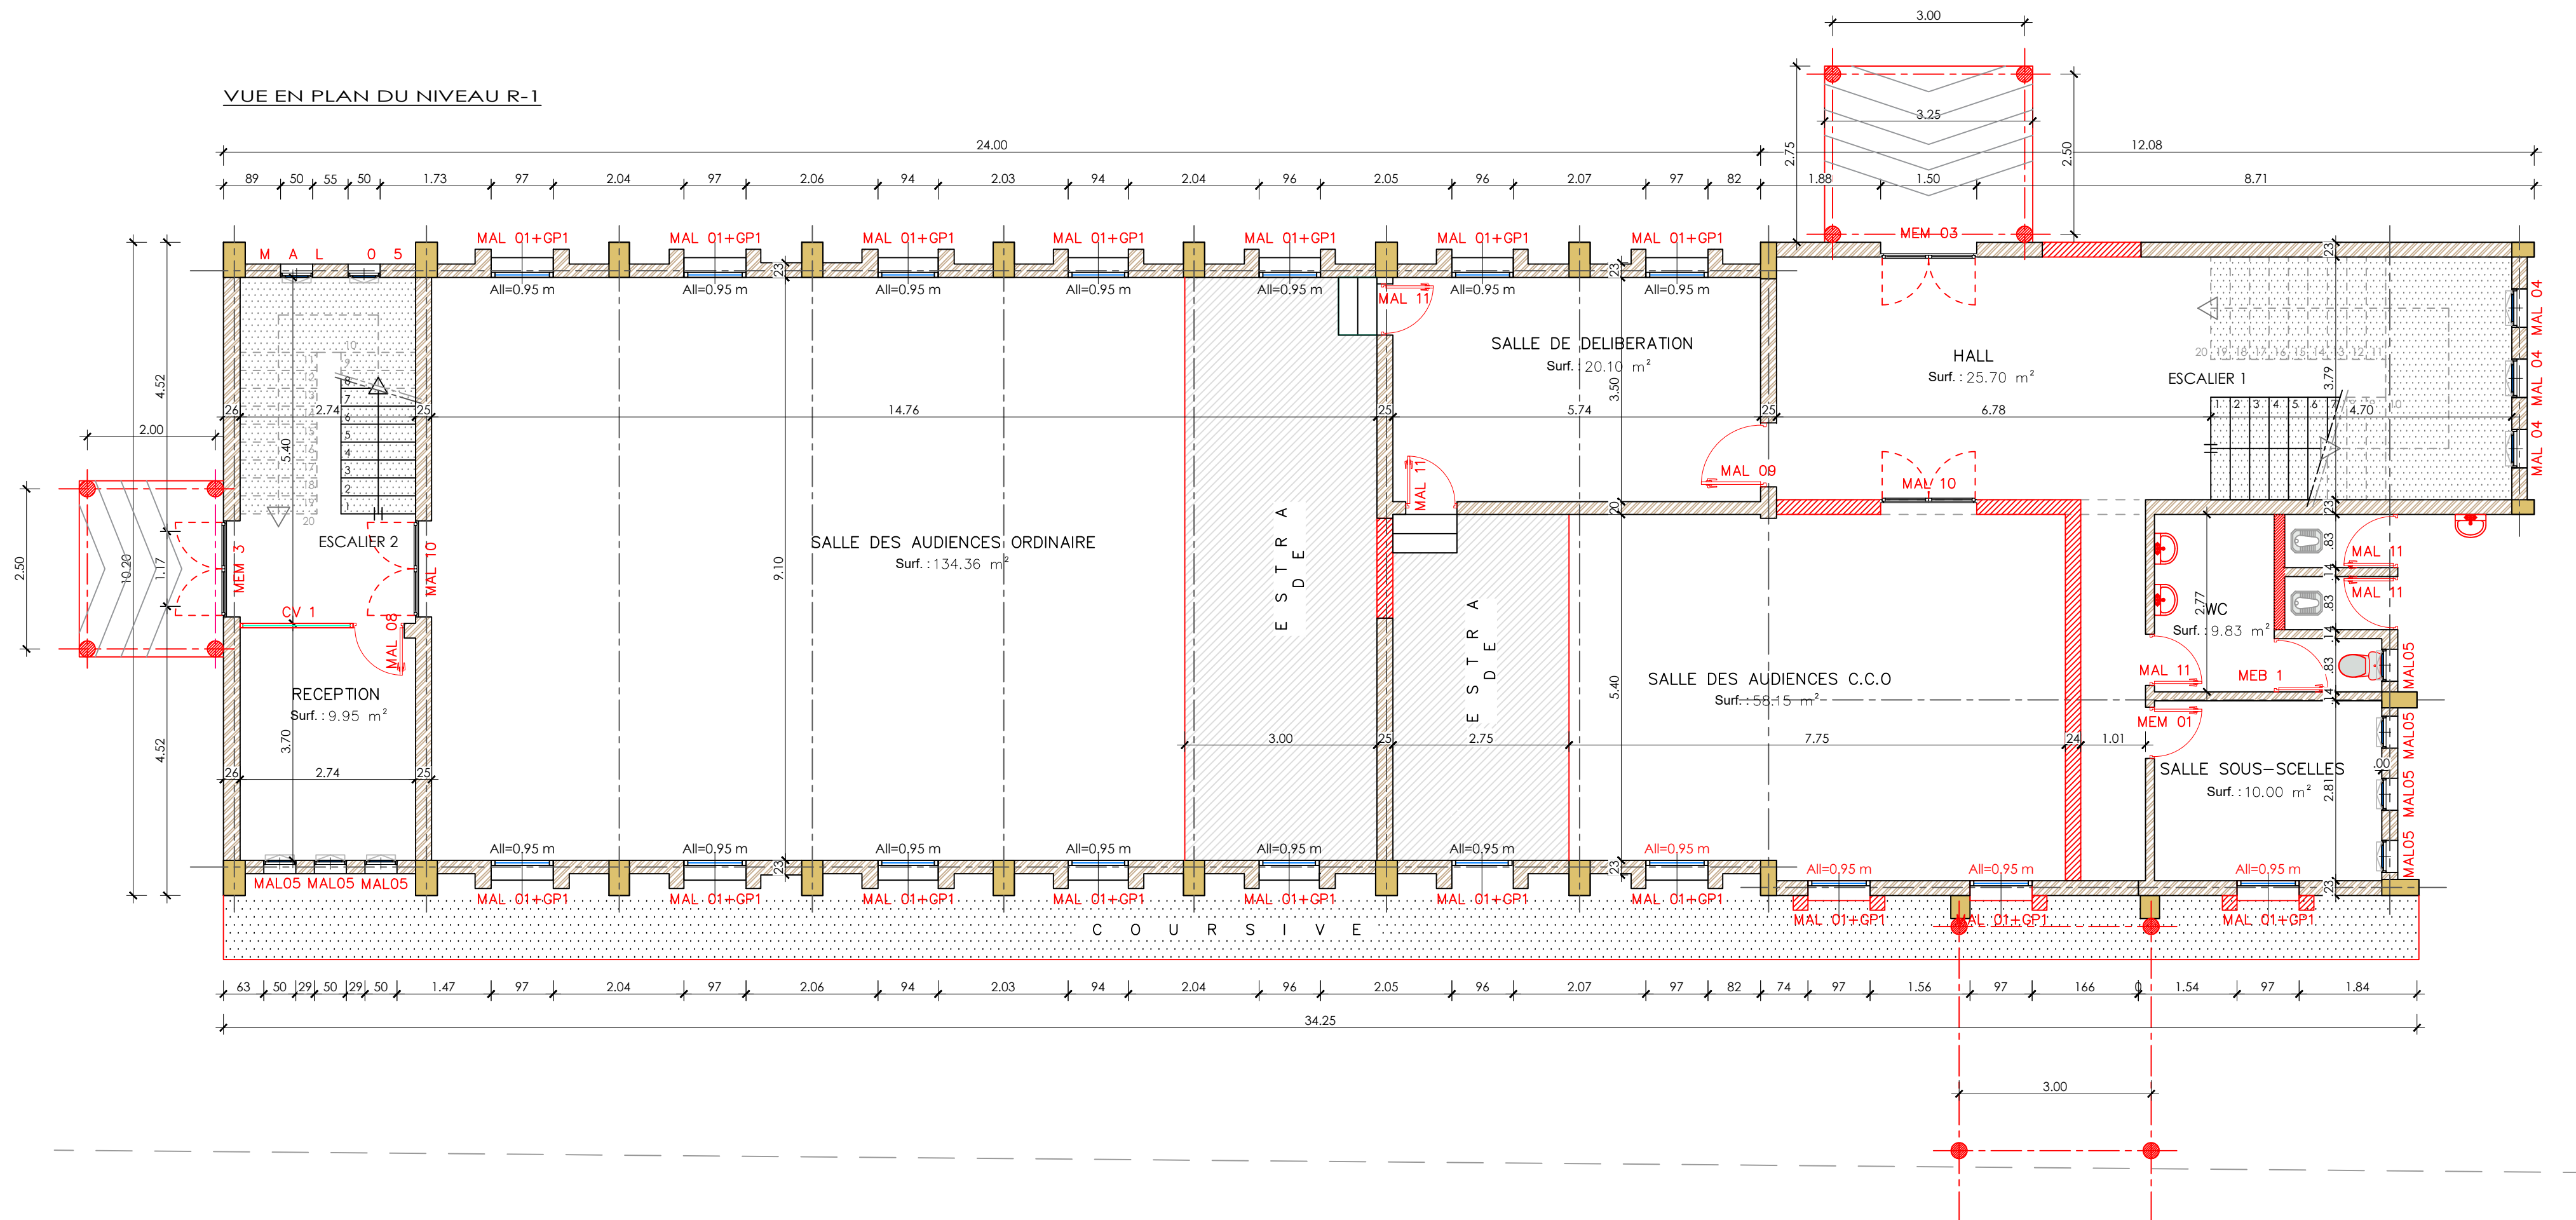

0	20 Oct 2021	Etablissement de plans
INDICE	DATE	MODIFICATIONS — REVISIONS
	Phase:	ESQ APS APD PRO DCE EXE DAO
	TRAVAUX DE REHABILITATION DU BATIMENT POUR LE PAC FIANARANTSOA	
	Titre : PROJET (BATIMENT PRINCIPAL)	N° de plan: B-101
	VUE EN PLAN DU NIVEAU R-1	Echelle : 1/750
		Format : A2
		Date : 20 Oct 2021


VUE EN PLAN DU NIVEAU R-1

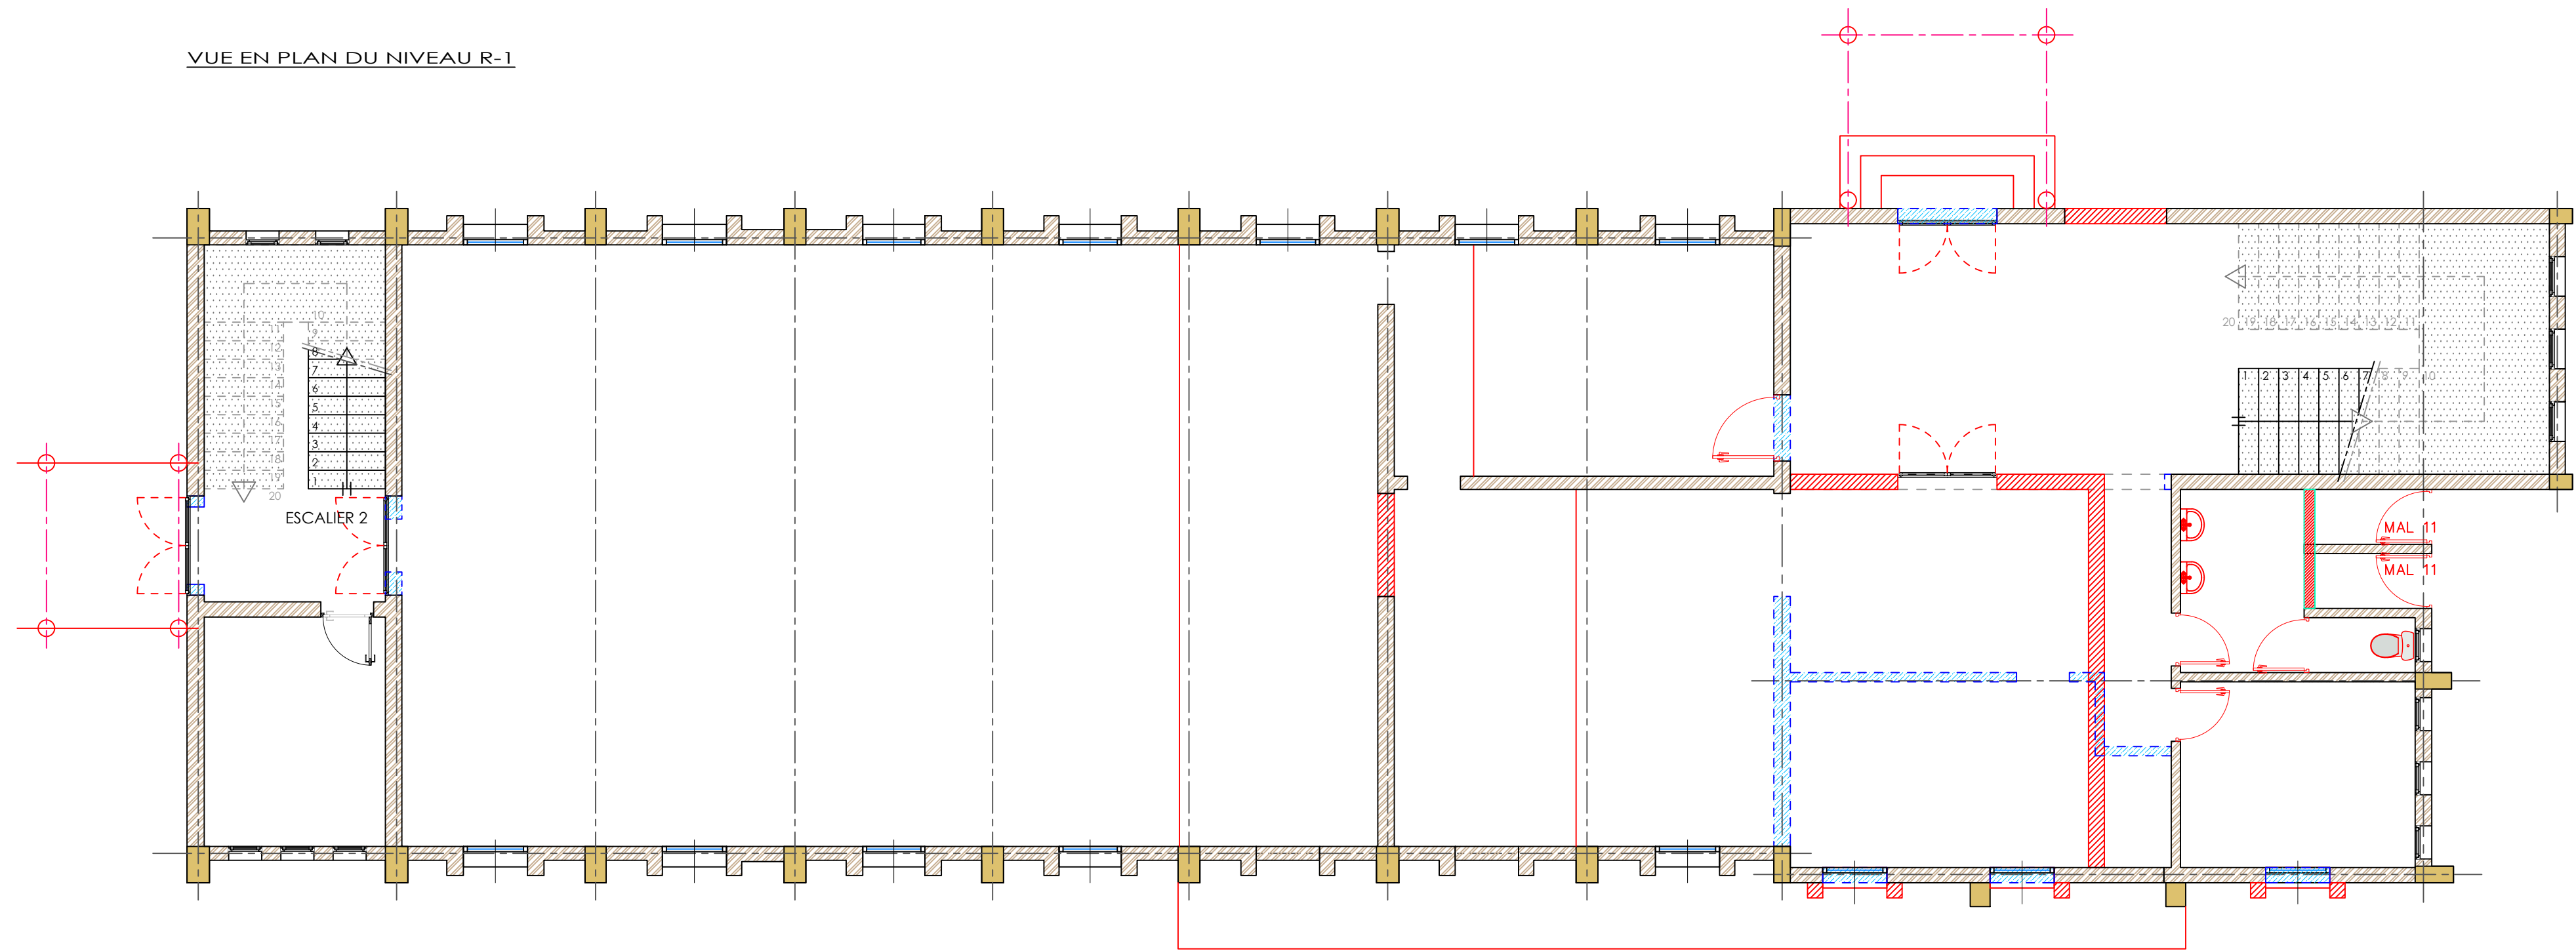


- LEGENDE :
- Mur existant en maçonnerie
 - Mur à créer (Nouveau mur, remplissage)
 - Mur à démolir (Partiel, en totalité)

0	20 Oct 2021	Etablissement de plans
INDICE	DATE	MODIFICATIONS - REVISIONS
	Phase:	ESQAPSAPDPRODOCEEXEDAOD
	TRAVAUX DE REHABILITATION DU BATIMENT POUR LE PAC FIANARANTSOA	
	Titre : PROJET (BATIMENT PRINCIPAL)	N° de plan: Echelle : Format : Date :
	VUE EN PLAN R-1 (Demolition/Depose)	B-101/11/75eA220 Oct 2021

VUE EN PLAN DU REZ DE CHAUSSEE

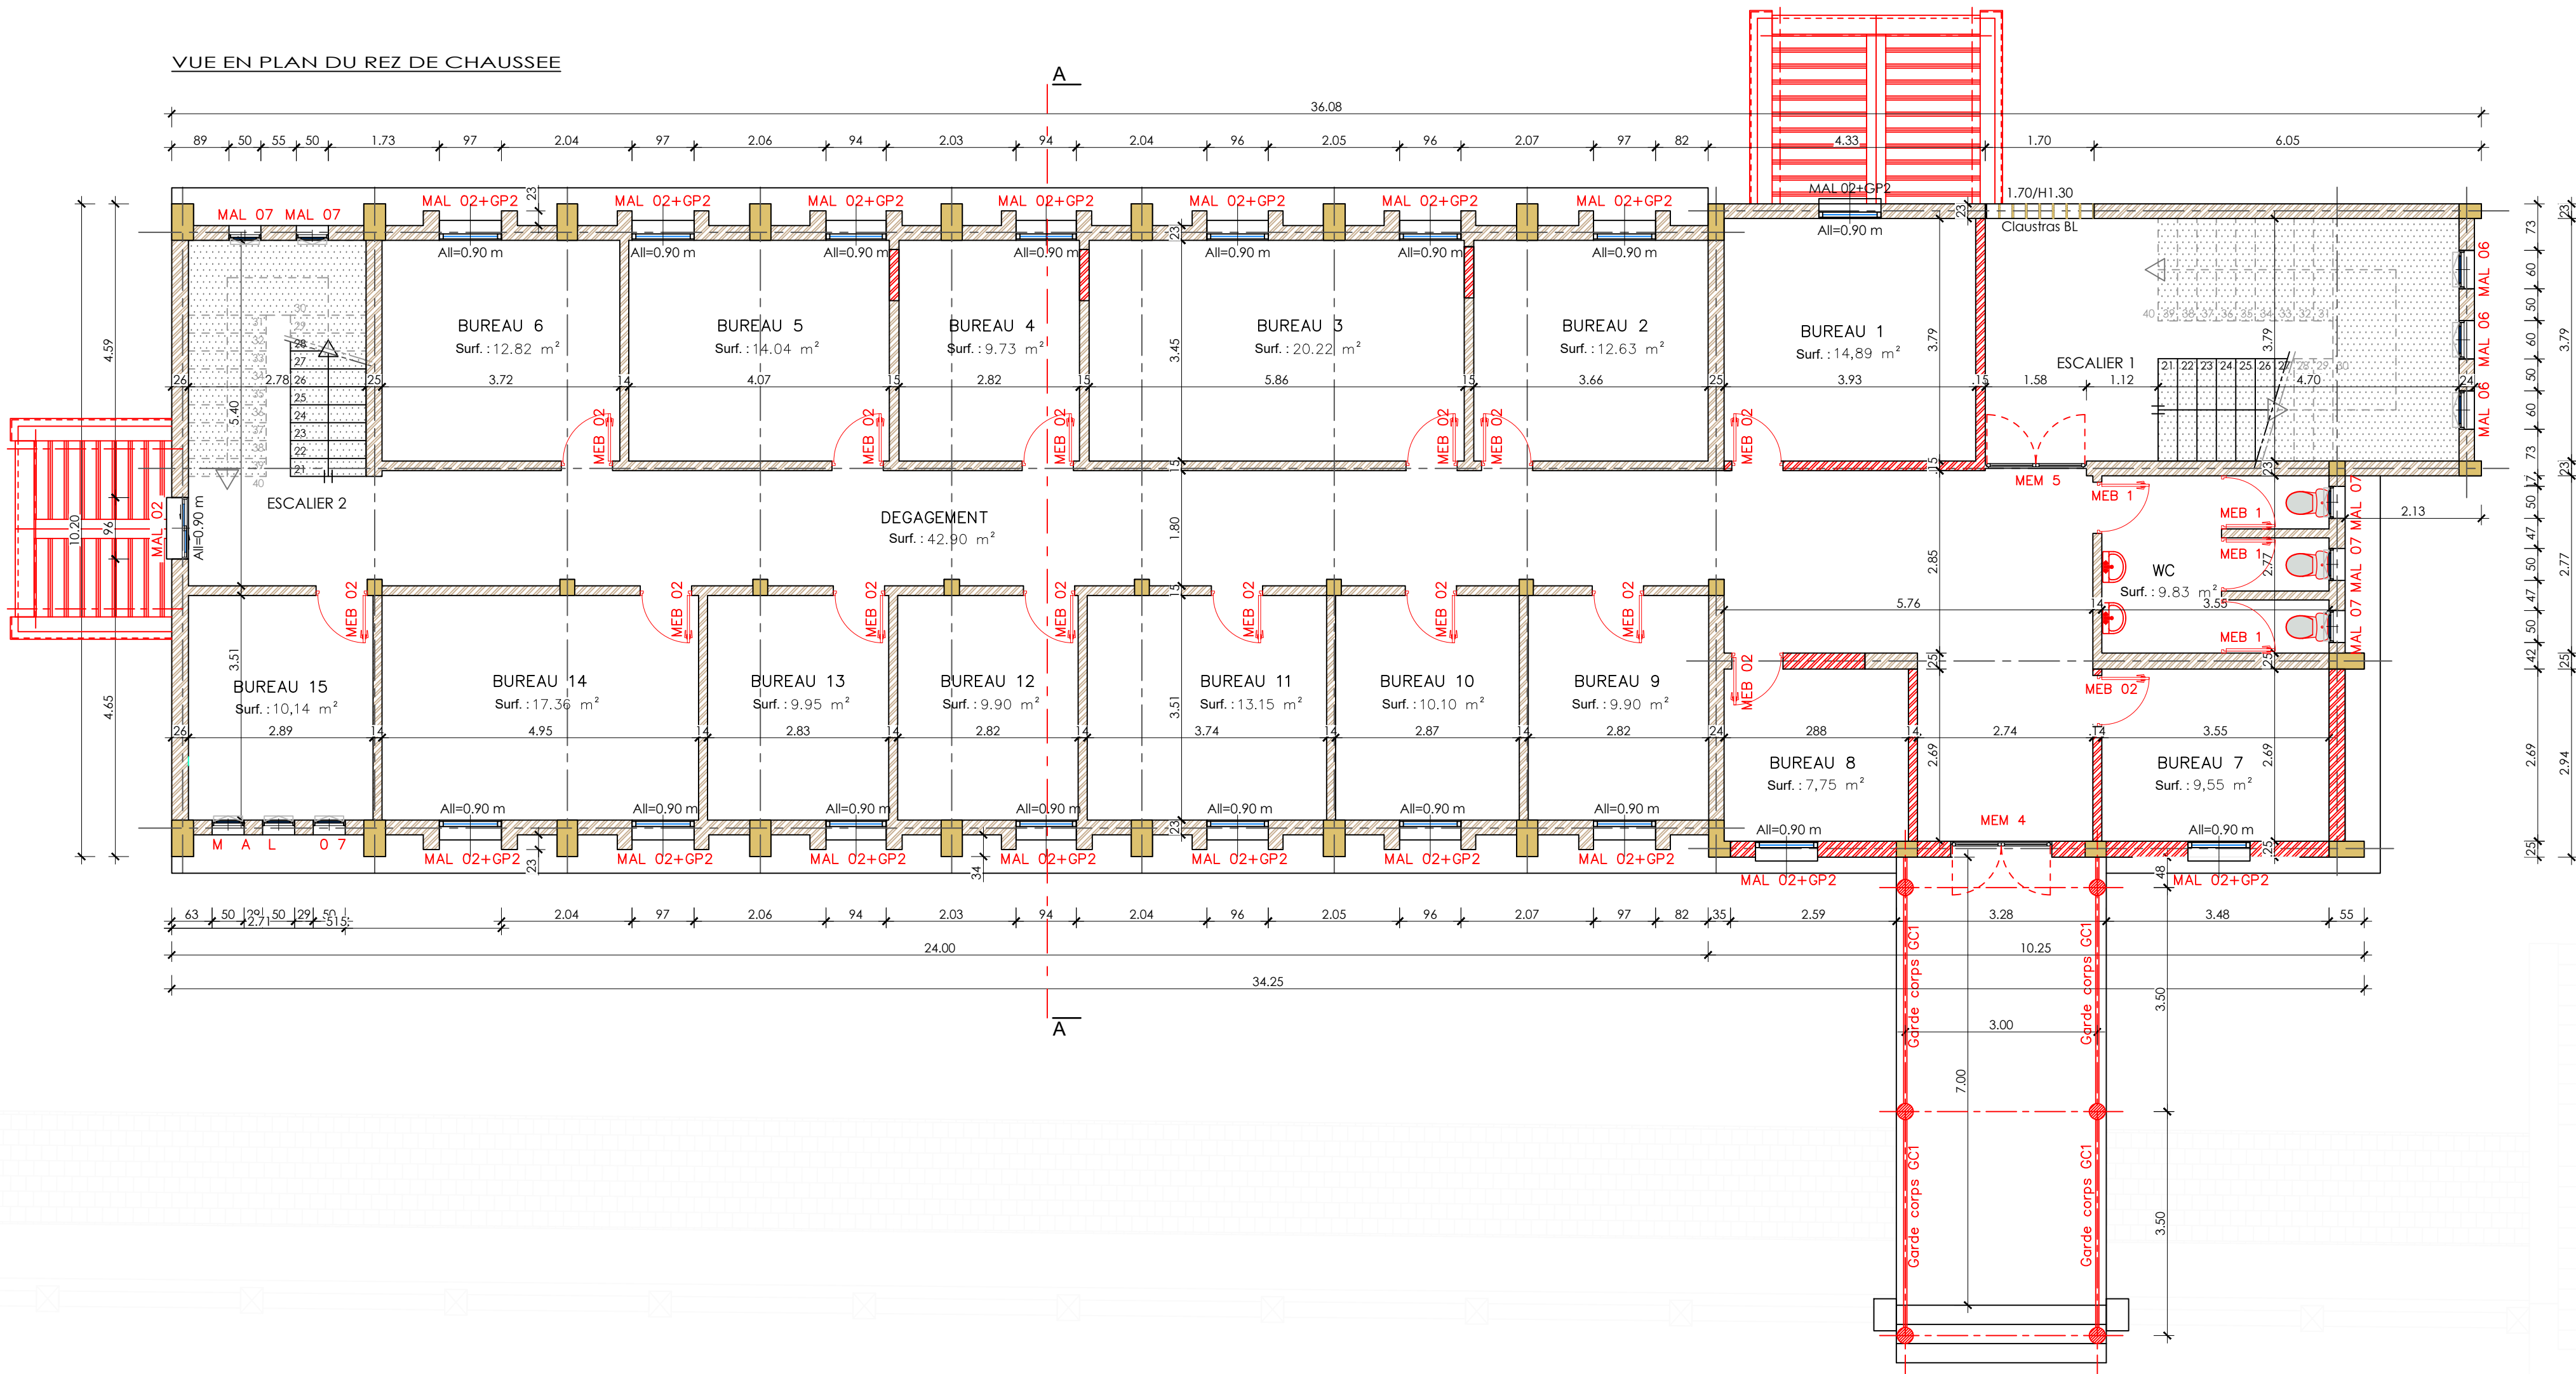

0	20 Oct 2021	Etablissement de plans									
INDICE	DATE	MODIFICATIONS - REVISIONS									
	Phase:	ESQ	APS	APD	PRO	DCE	EXE	DAO			
TRAVAUX DE REHABILITATION DU BATIMENT POUR LE PAC FIANARANTSOA											
Titre : PROJET (BATIMENT PRINCIPAL)				N° de plan:		Echelle :		Format :		Date :	
VUE EN PLAN DU REZ DE CHAUSSEE				B-102		1/75e		A2		20 Oct 2021	

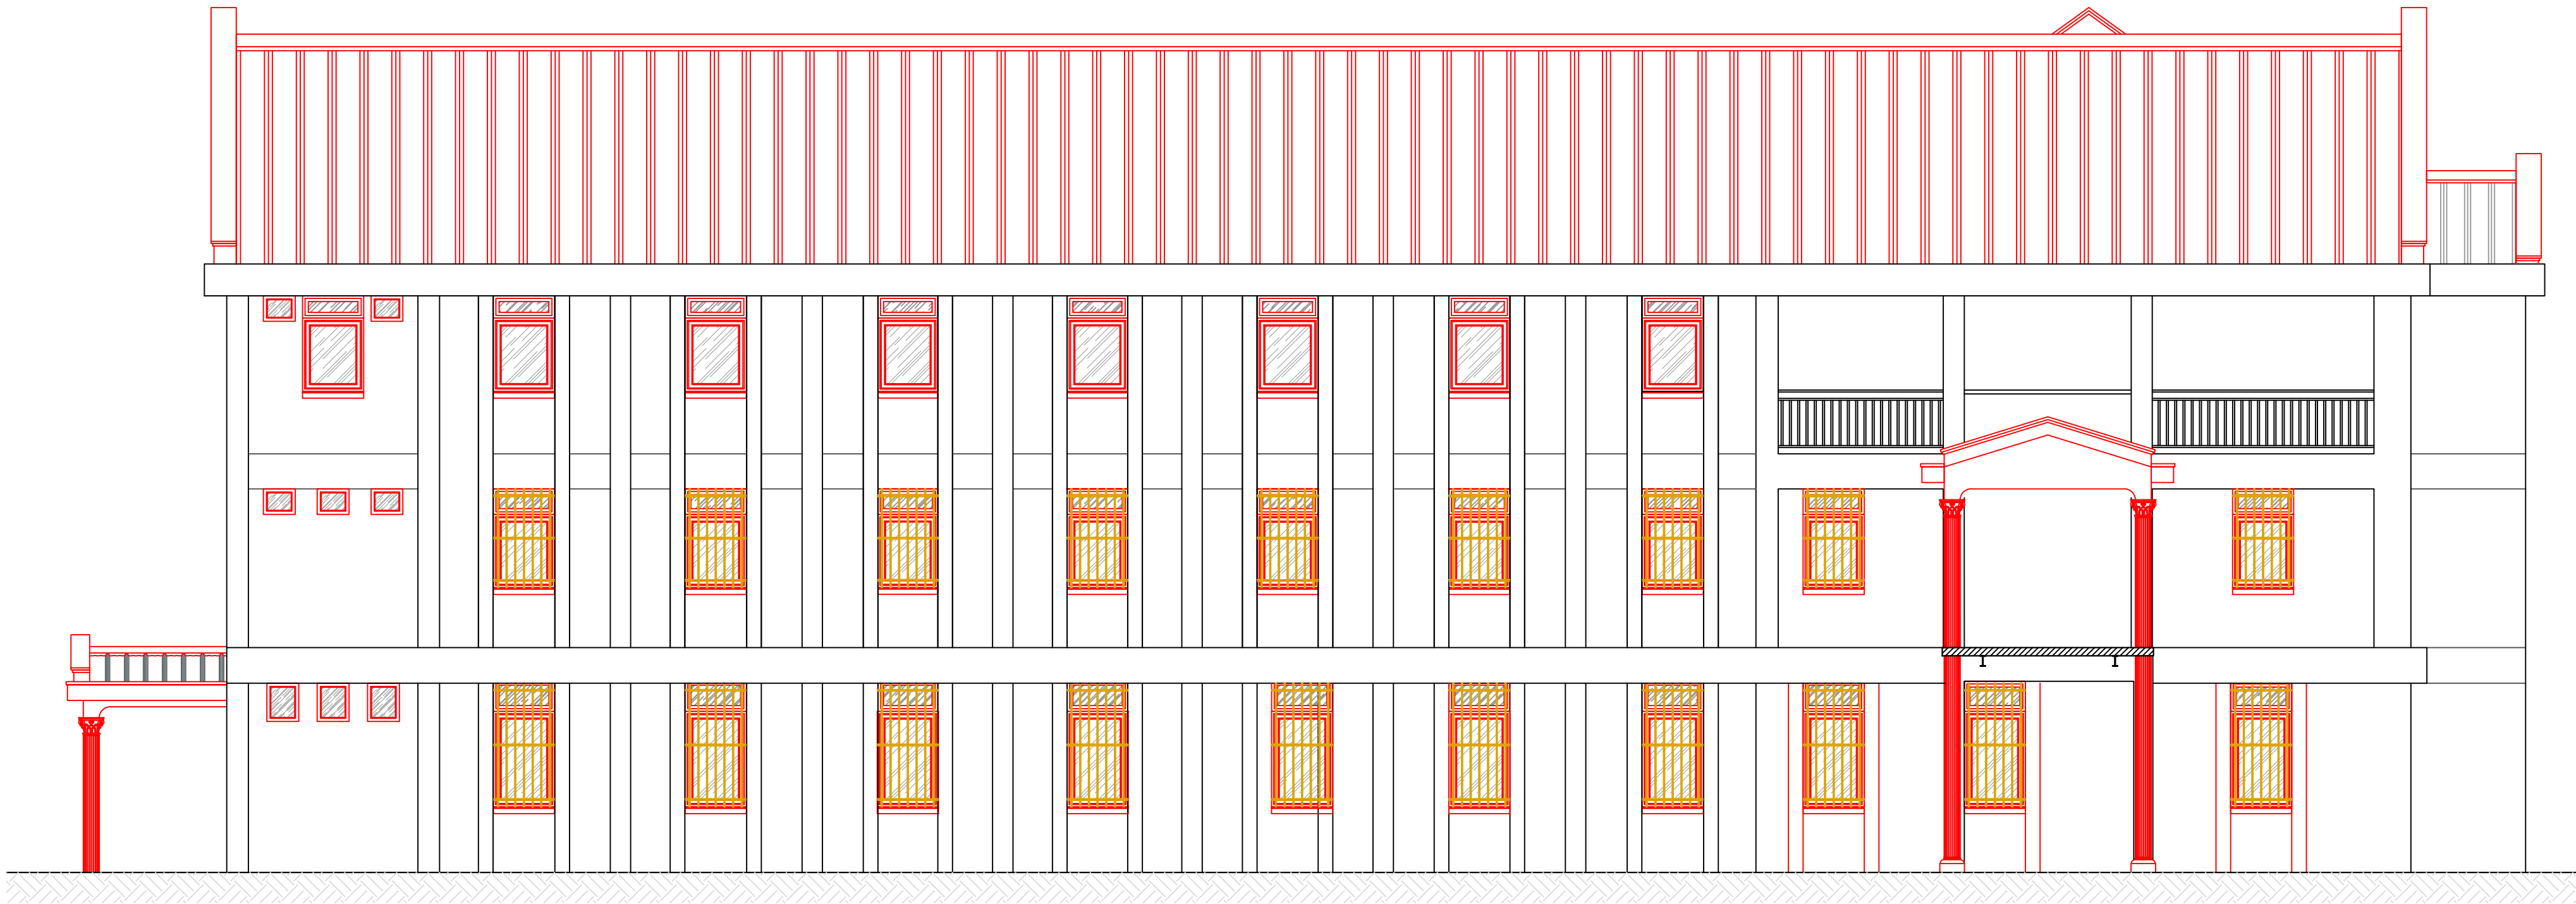

FACADE PRINCIPALE

	</
--	--	----



0	20 Oct 2021	Etablissement de plans										
INDICE	DATE	MODIFICATIONS — REVISIONS										
	Phase:	ESQ	APS	APD	PRO	DCE	EXE	DAO				
	TRAVAUX DE REHABILITATION DU BATIMENT POUR LE PAC FIANARANTSOA											
	Titre : PROJET (BATIMENT PRINCIPAL)	N° de plan :	Echelle :	Format :	Date :							
	FACADE POSTERIEURE	B—105	1/75e	A2	20 Oct 2021							




0	20 Oct 2021	Etablissement de plans									
INDICE	DATE	MODIFICATIONS – REVISIONS									
	<u>Phase:</u>	ESQ	APS	APD	PRO	DCE	EXE	DAO			
	TRAVAUX DE REHABILITATION DU BATIMENT POUR LE PAC FIANARANTSOA										
	<u>Titre :</u> PROJET (BATIMENT PRINCIPAL) FACADE PRINCIPALE				<u>N° de plan:</u> B-106		<u>Echelle :</u> 1/75è		<u>Format :</u> A2		<u>Date :</u> 20 Oct 2021



FACADE LATÉRALE GAUCHE


0	20 Oct 2021	Etablissement de plans									
INDICE	DATE	MODIFICATIONS – REVISIONS									
	Phase:	ESQ	APS	APD	PRO	DCE	EXE	DAO			
	TRAVAUX DE REHABILITATION DU BATIMENT POUR LE PAC FIANARANTSOA										
	Titre : PROJET (BATIMENT PRINCIPAL) FACADE PRINCIPALE	N° de plan: B-107		Echelle : 1/75è		Format : A2		Date : 20 Oct 2021			

ELEC NIVEAU R-1

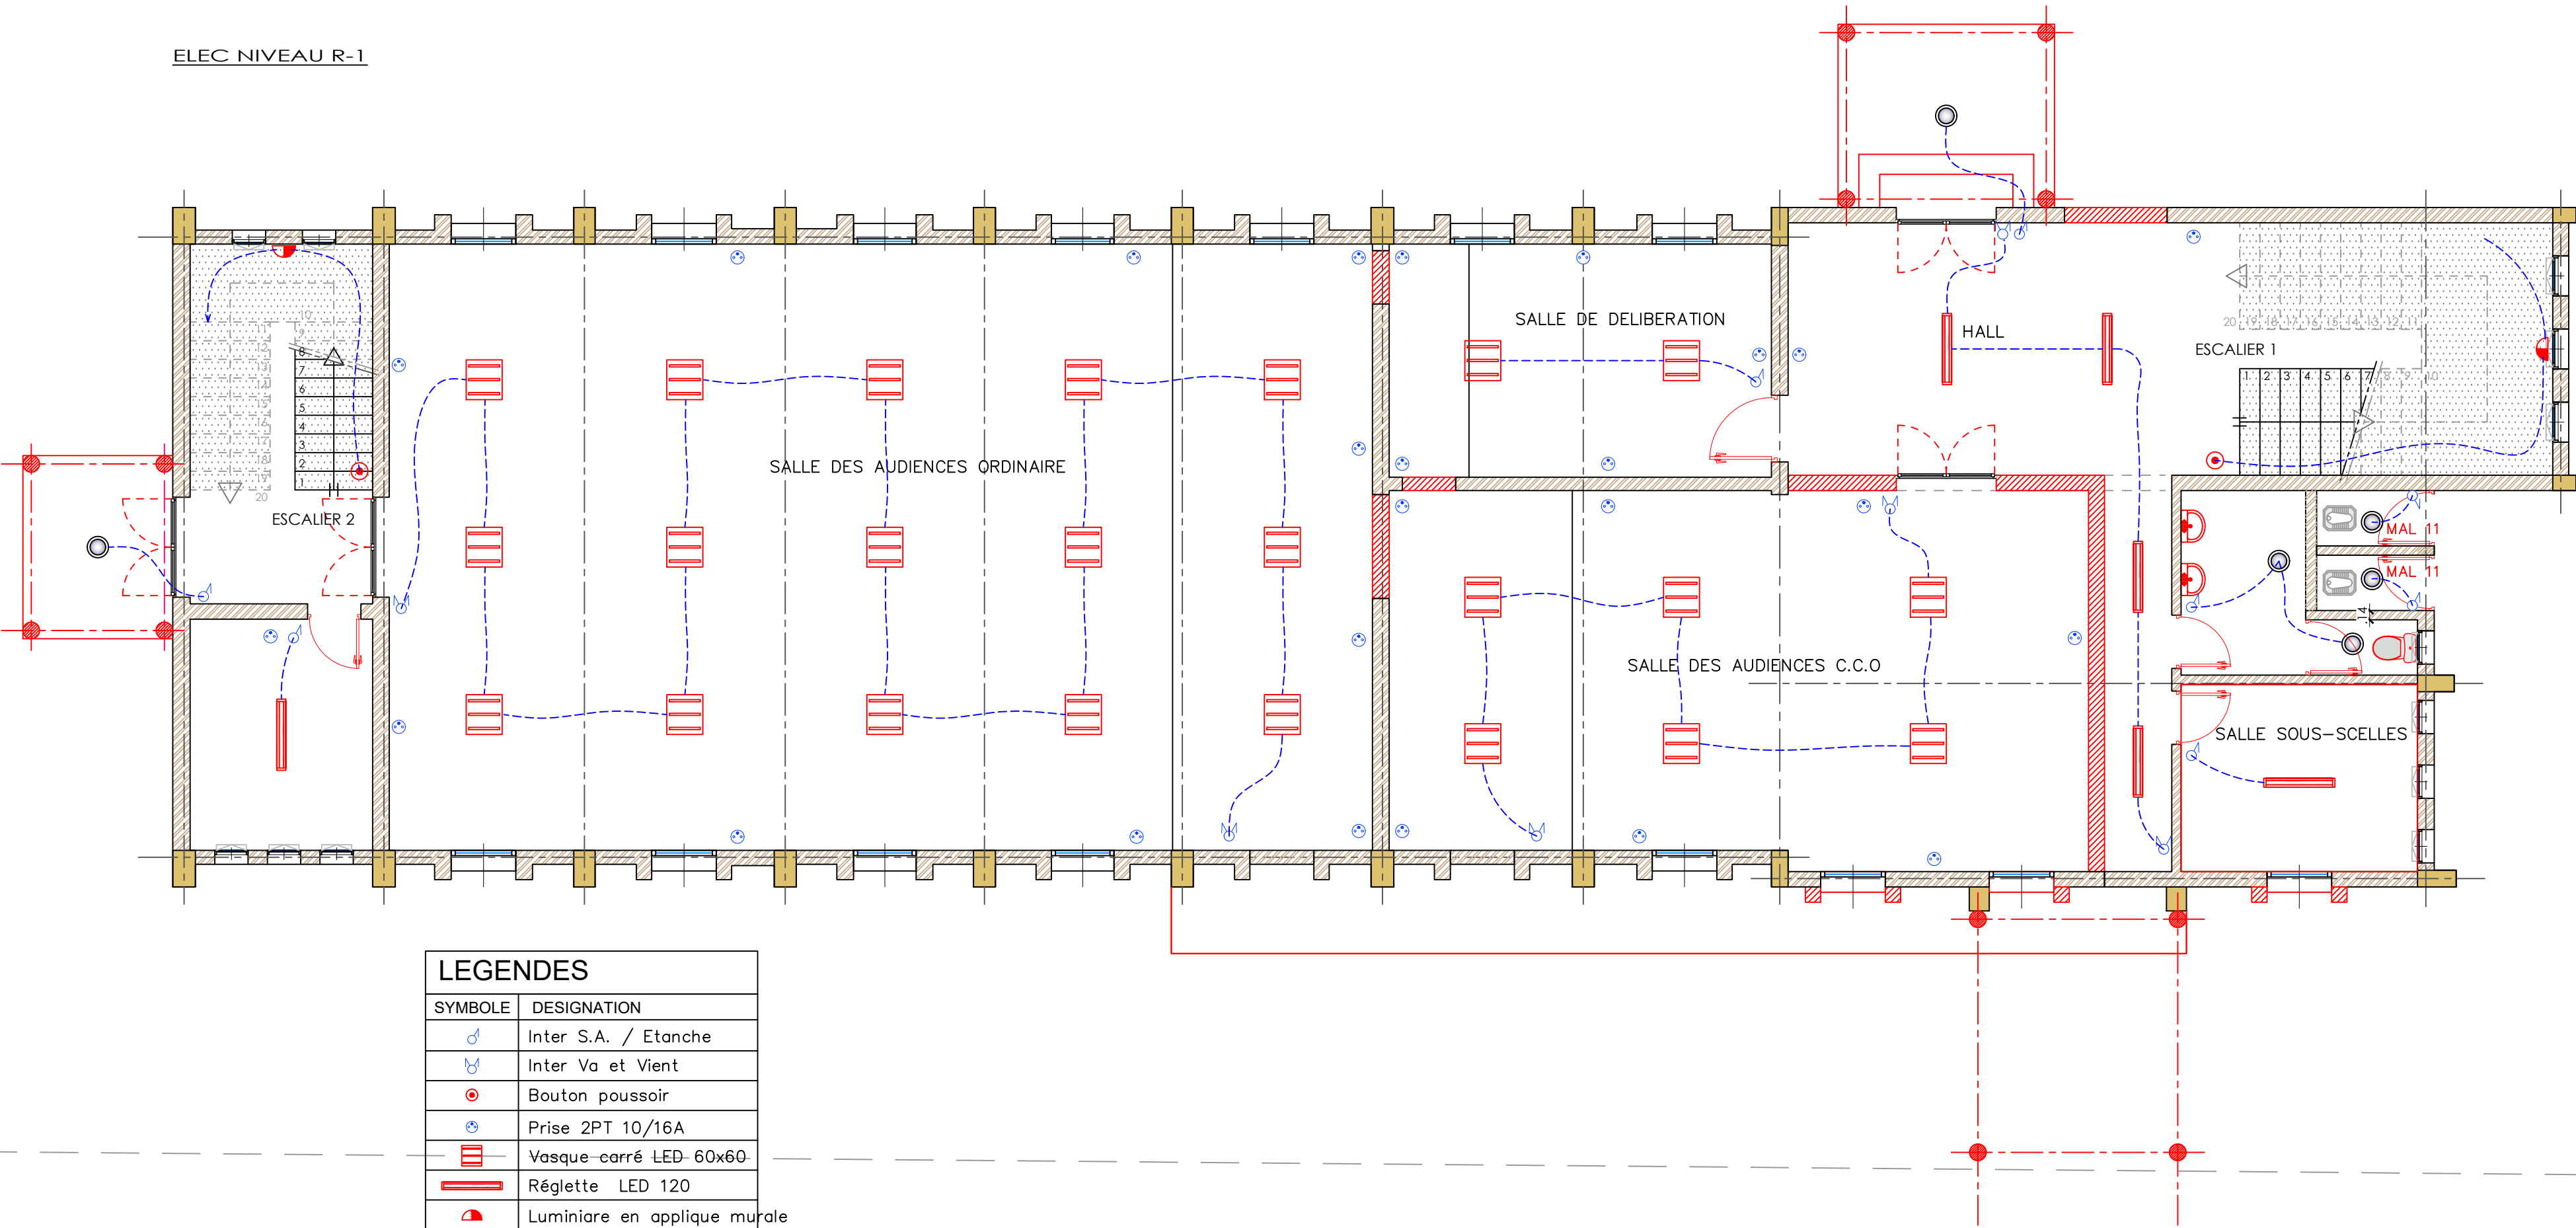

0		20 Oct 2021	Etablissement de plans									
INDICE	DATE		MODIFICATIONS — REVISIONS									
	Phase:	ESQ	APS	APD	PRO	DCE	EXE	DAO				
TRAVAUX DE REHABILITATION DU BATIMENT POUR LE PAC FIANARANTSOA												
Titre : PROJET (BATIMENT PRINCIPAL)					N° de plan:		Echelle :	Format :	Date :			
ELEC NIVEAU R-1					E-01		1/75è	A2	20 Oct 2021			

ELEC REZ DE CHAUSSEE

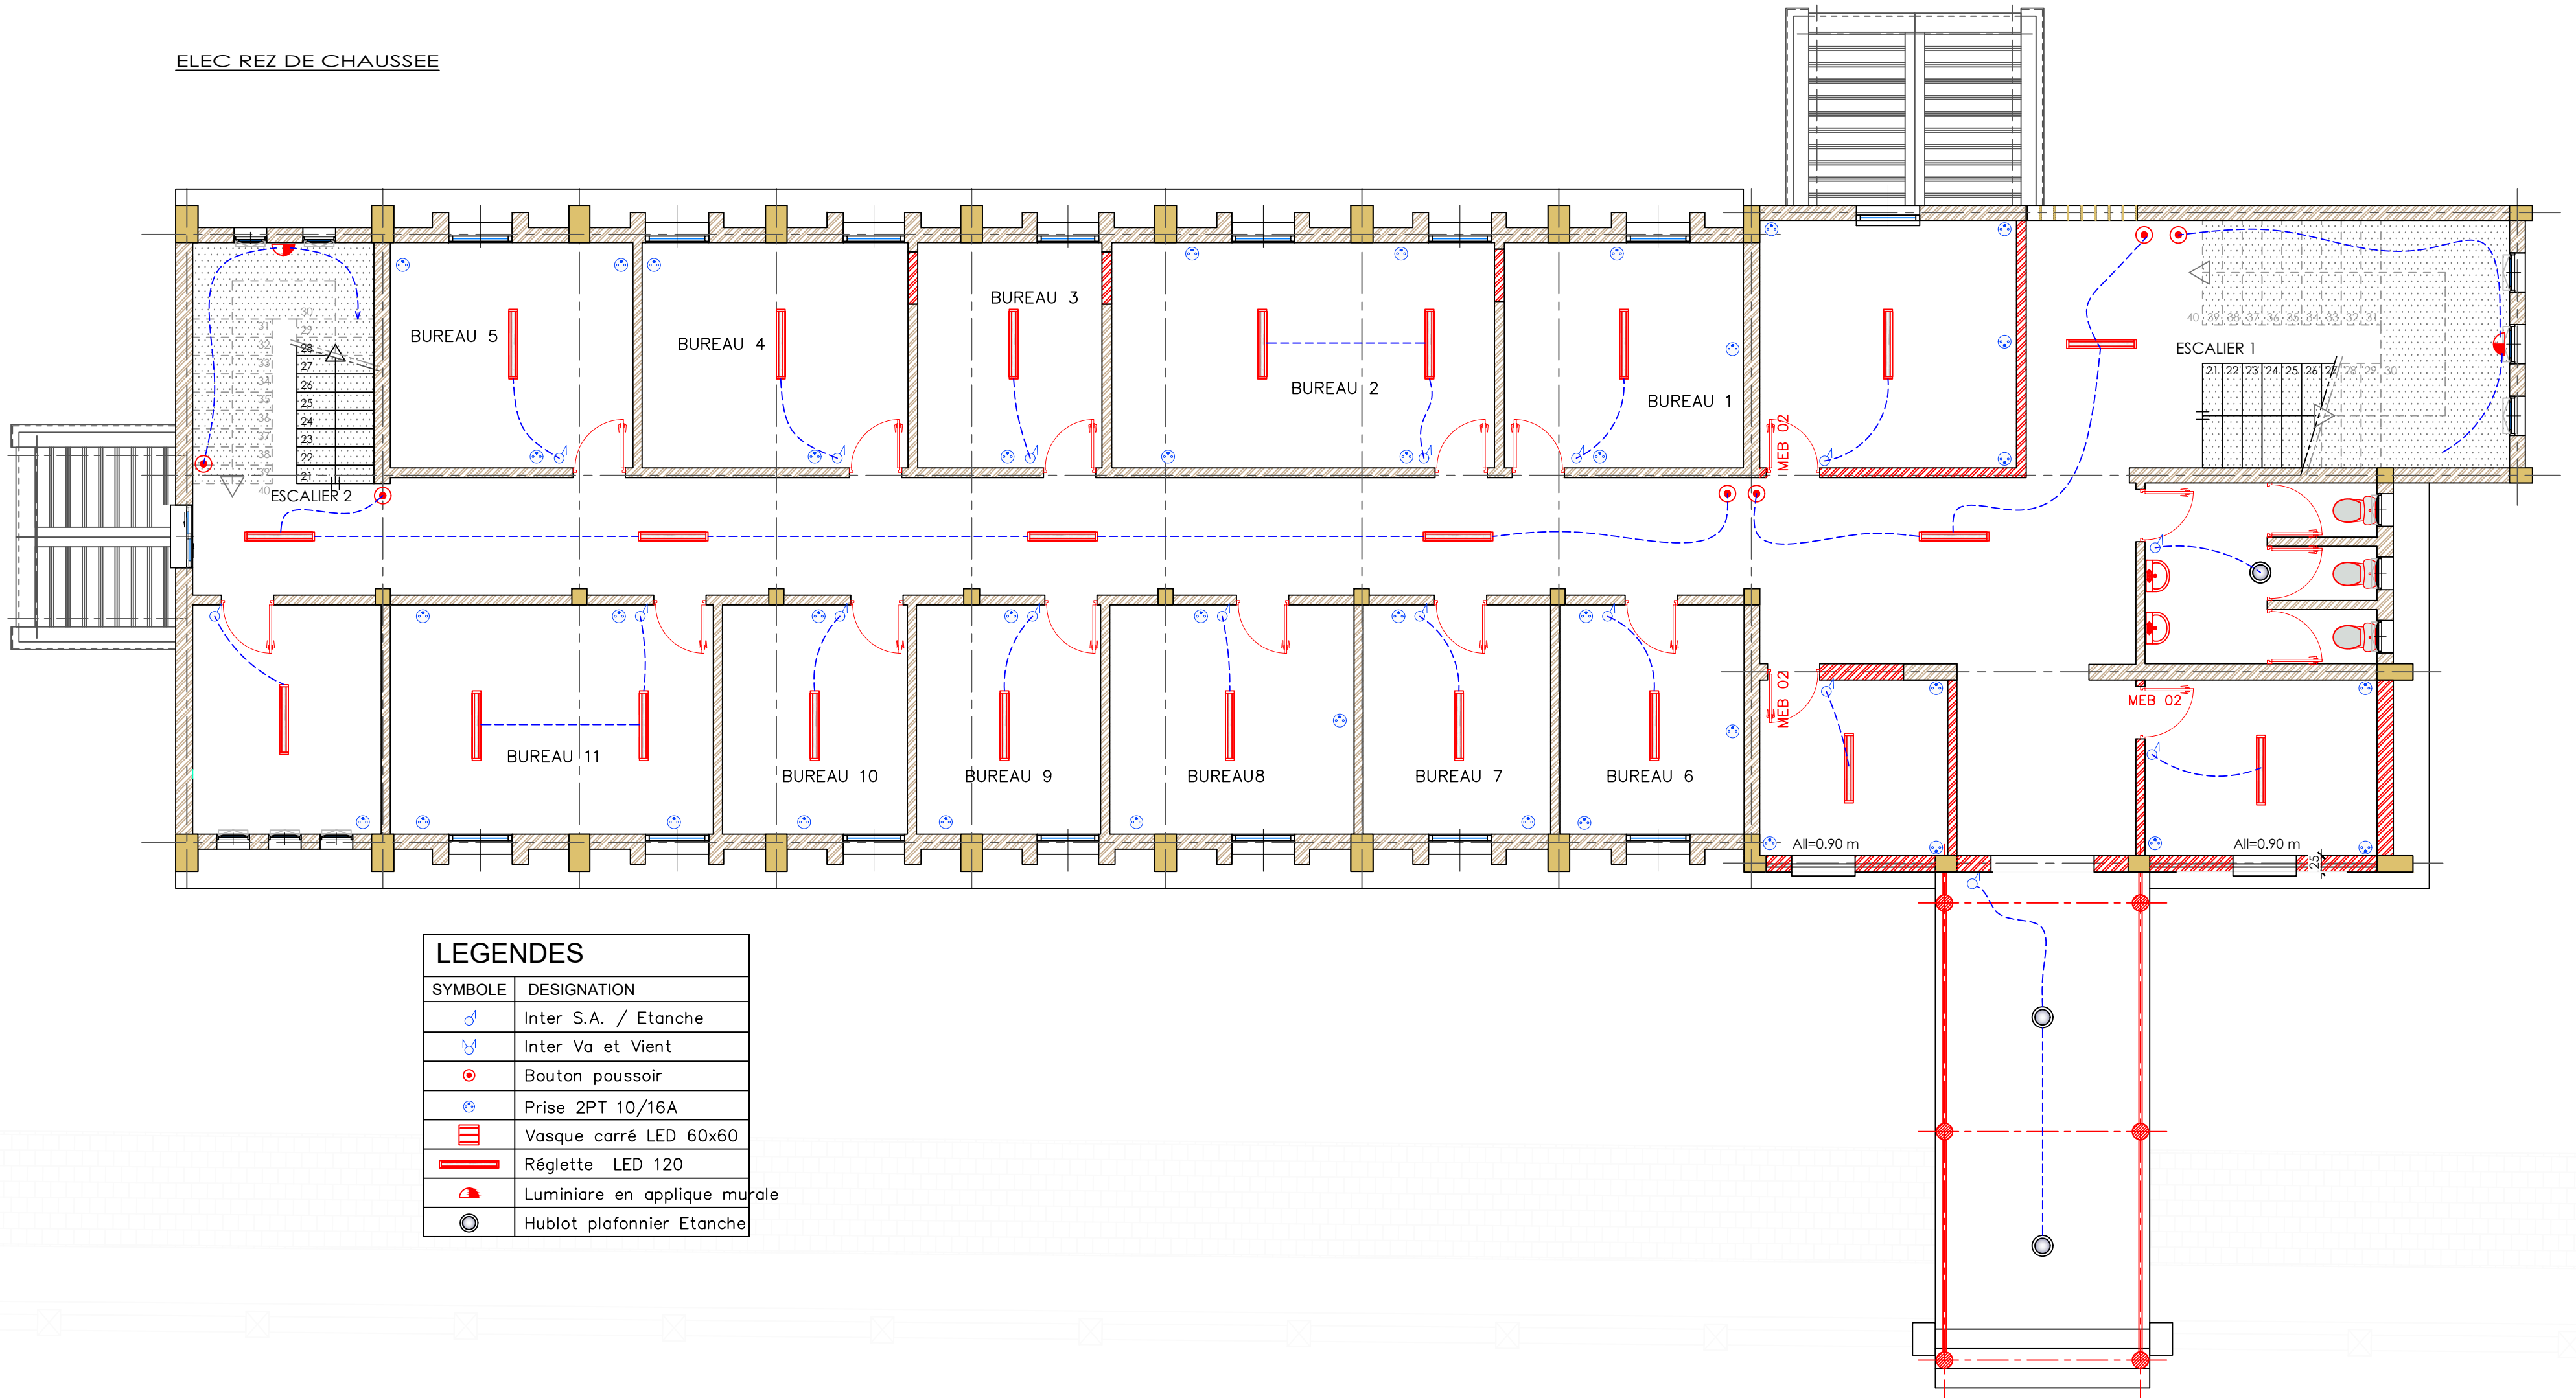


LEGENDES	
SYMBOLE	DESIGNATION
	Inter S.A. / Etanche
	Inter Va et Vient
	Bouton poussoir
	Prise 2PT 10/16A
	Vasque carré LED 60x60
	Réglette LED 120
	Luminaire en applique murale
	Hublot plafonnier Etanche


0	20 Oct 2021	Etablissement de plans									
INDICE	DATE	MODIFICATIONS — REVISIONS									
	Phase:	ESQ	APS	APD	PRO	DCE	EXE	DAO			
	TRAVAUX DE REHABILITATION DU BATIMENT POUR LE PAC FIANARANTSOA										
	Titre : PROJET (BATIMENT PRINCIPAL)				N° de plan:		Echelle :		Format :		Date :
	ELEC NIVEAU REZ DE CHAUSSEE				E— 02		1/75è		A2		20 Oct 2021

CLOTURE TYPE - 01

COUPE

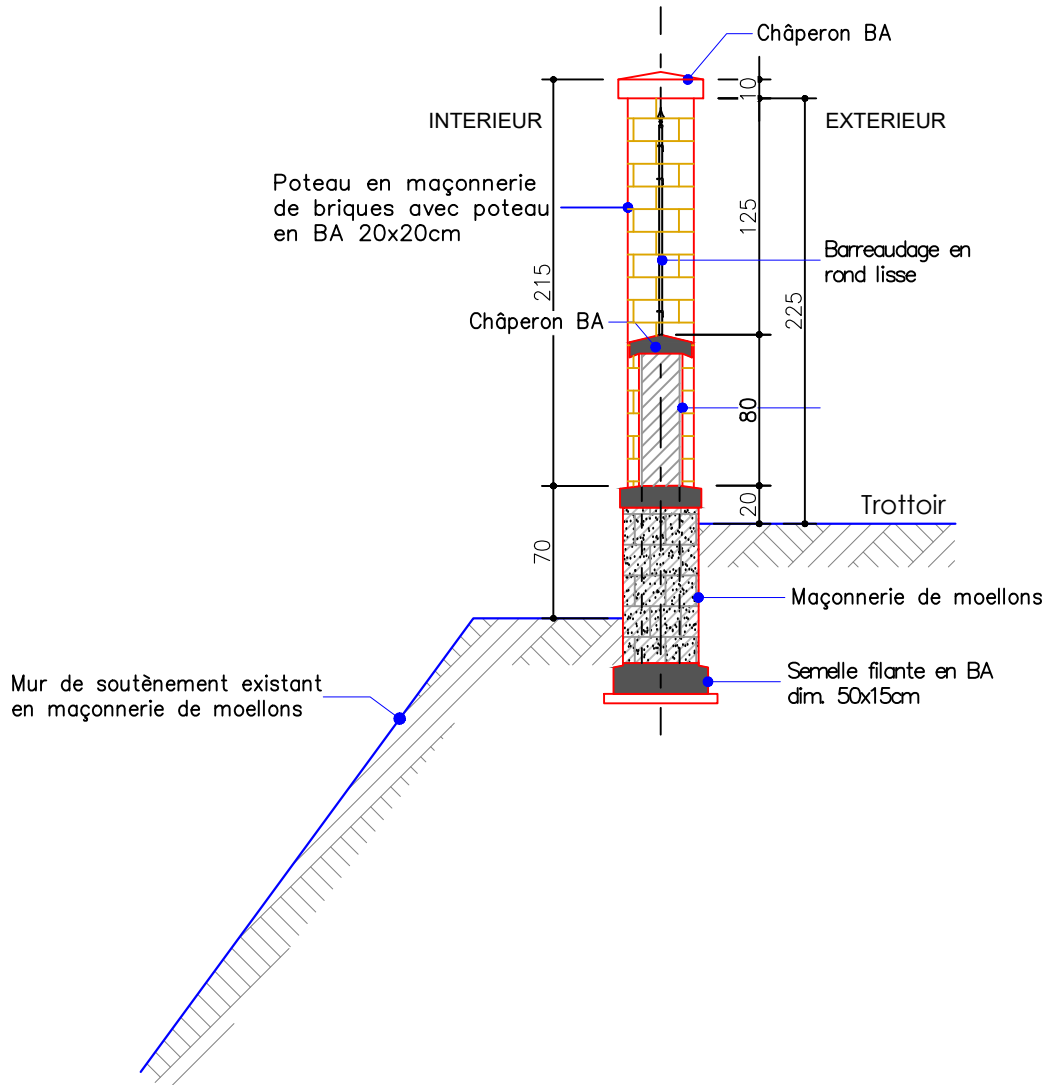


ELEVATION EXTERIEUR

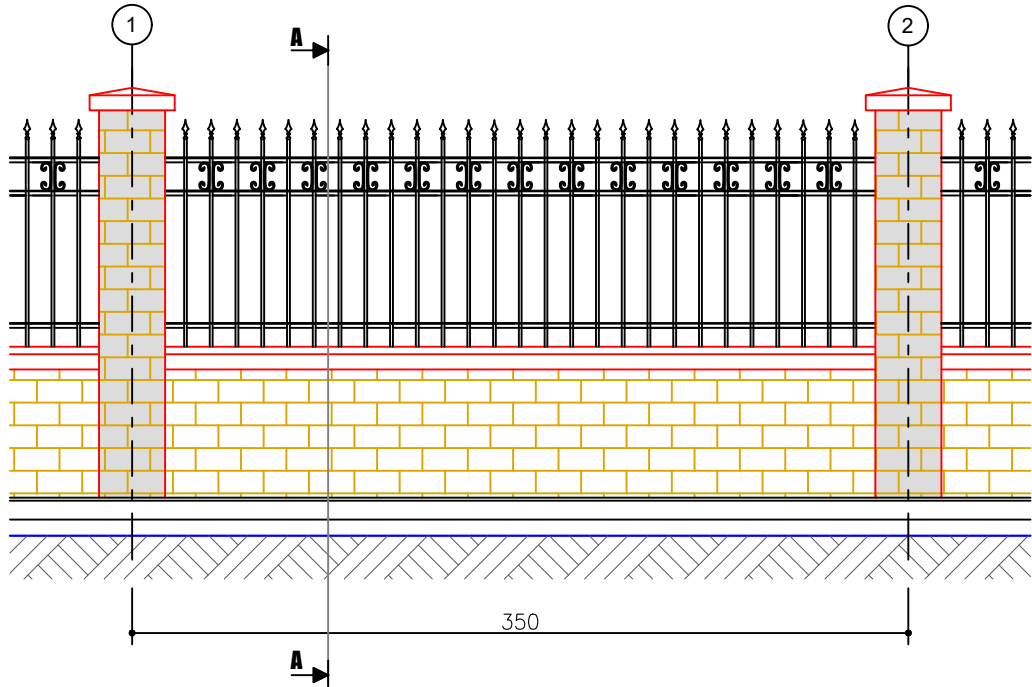

0	20 Oct 2021	Etablissement de plans									
INDICE	DATE	MODIFICATIONS - REVISIONS									
	Phase:	ESQ	APS	APD	PRO	DCE	EXE	DAO			
	TRAVAUX DE REHABILITATION DU BATIMENT POUR LE PAC FIANARANTSOA										
	Titre :MUR DE CLOTURE CLOTURE TYPE 1				N° de plan: 0—01		Echelle : 1/40è		Format : A3		Date : 20 Oct 2021



CLOTURE TYPE - 02

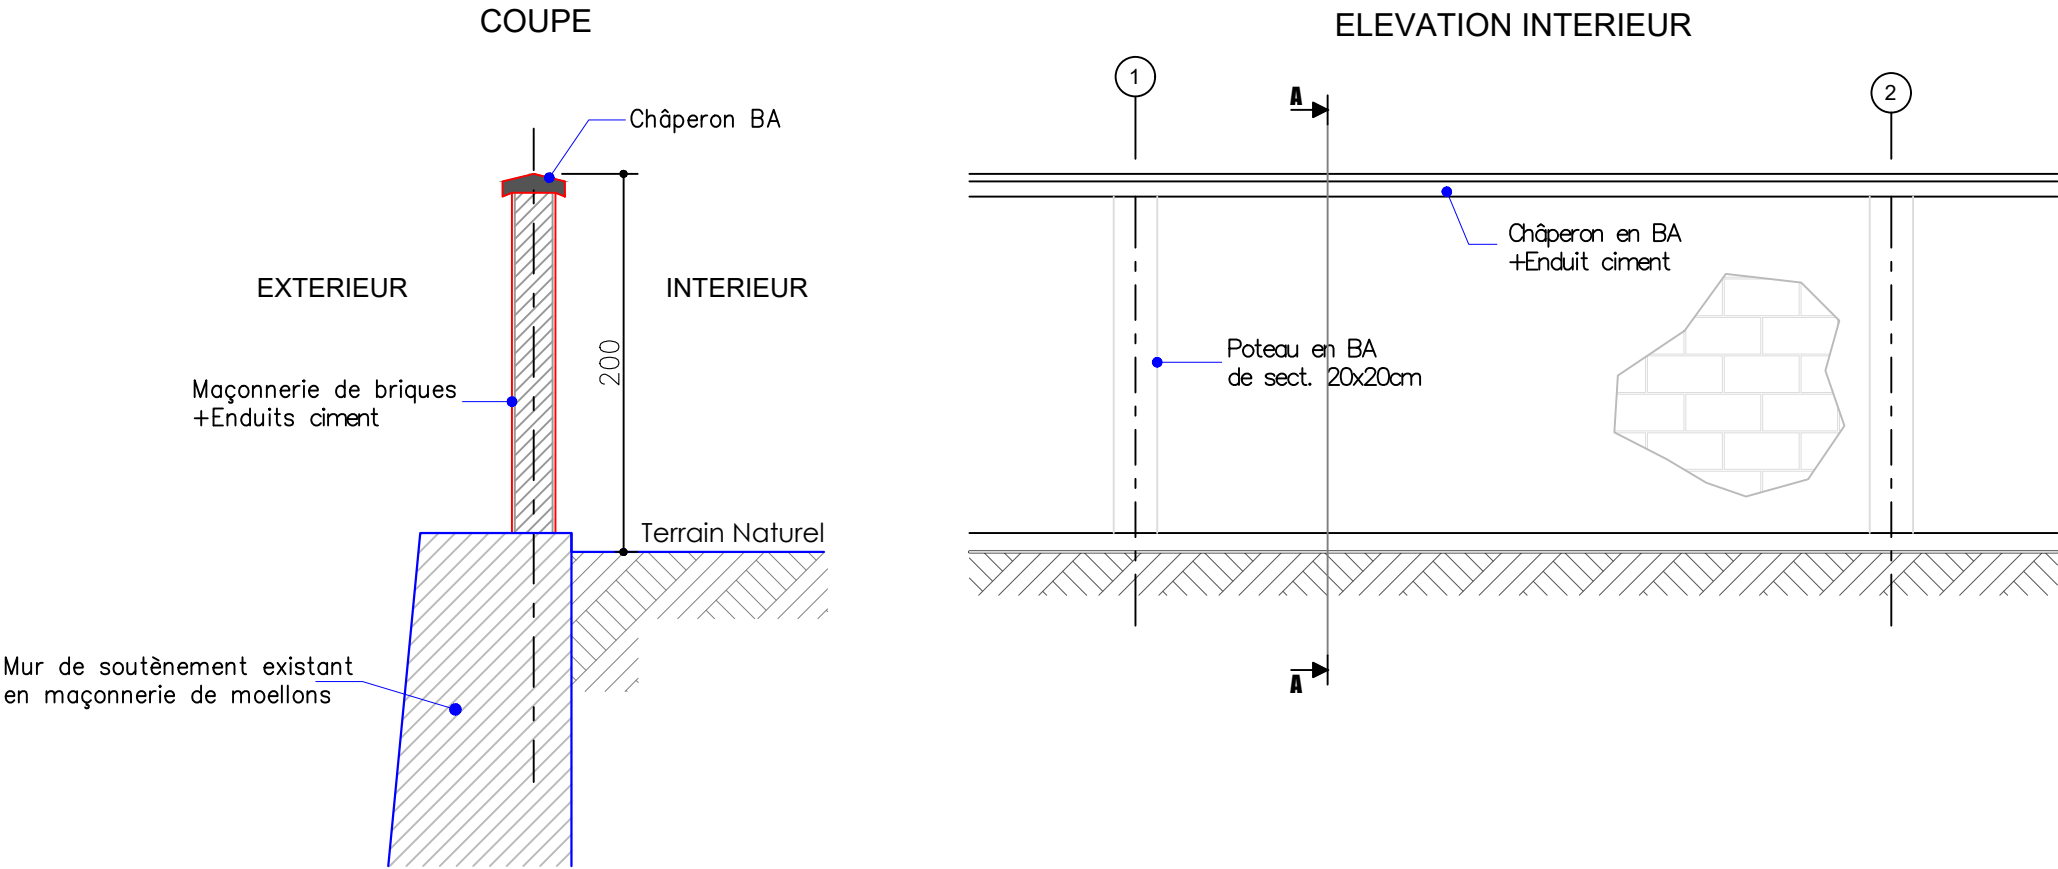

0	20 Oct 2021	Etablissement de plans											
INDICE	DATE	MODIFICATIONS - REVISIONS											
	Phase:	ESQ	APS	APD	PRO	DCE	EXE	DAO					
TRAVAUX DE REHABILITATION DU BATIMENT POUR LE PAC FIANARANTSOA													
Titre :MUR DE CLOTURE CLOTURE TYPE 2					N° de plan: 0-02		Echelle : 1/40è		Format : A3		Date : 20 Oct 2021		

CLOTURE TYPE - 03

ELEVATION EXTERIEUR

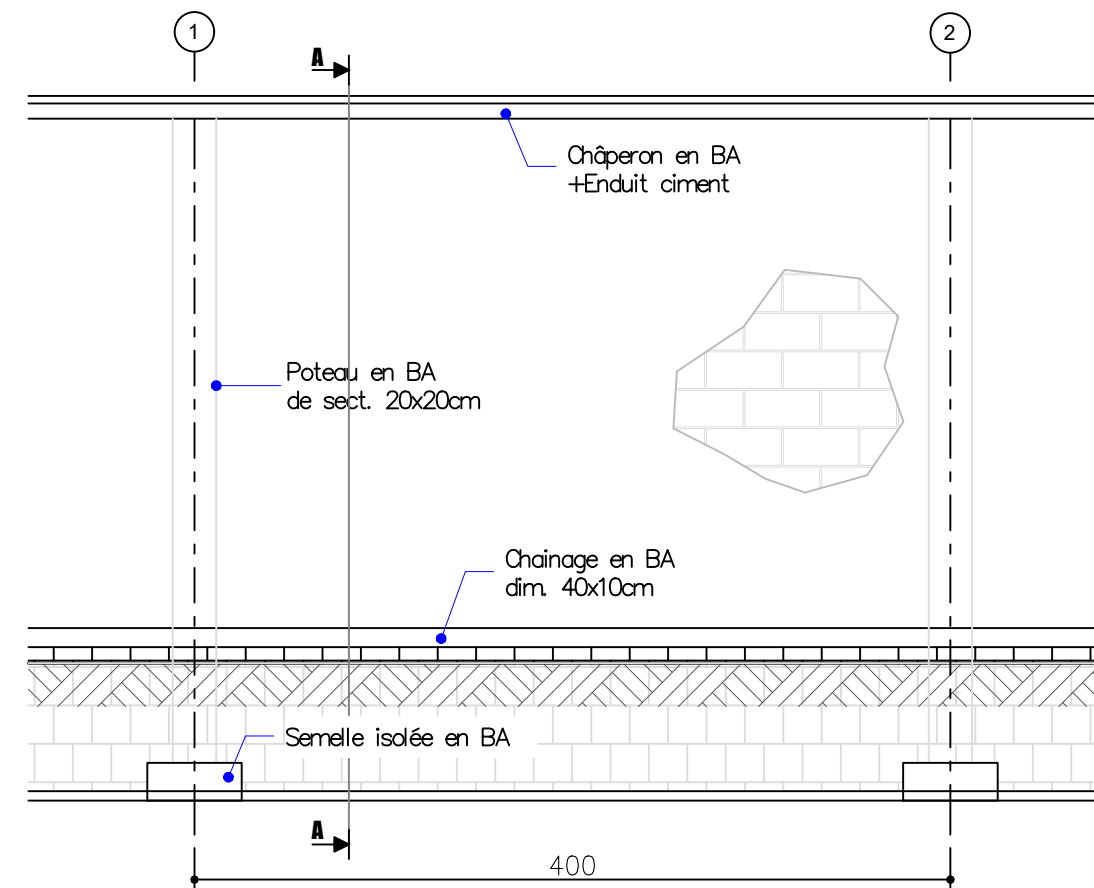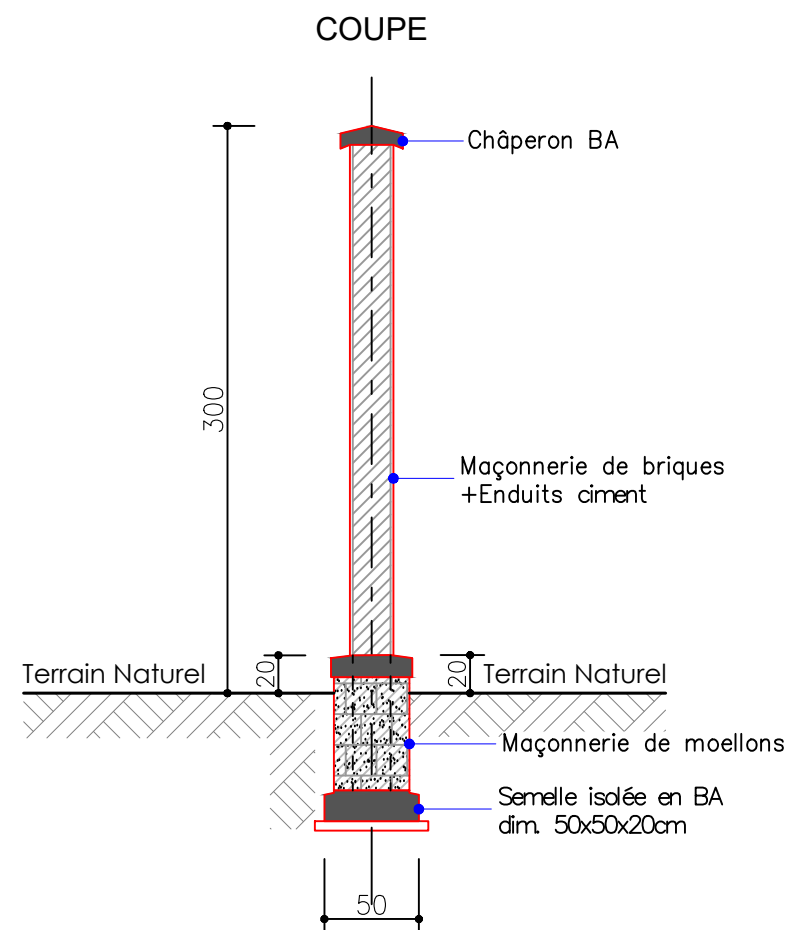

0	20 Oct 2021	Etablissement de plans
INDICE	DATE	MODIFICATIONS - REVISIONS
	<u>Phase:</u>	ESQ APS APD PRO DCE EXE DAO
	TRAVAUX DE REHABILITATION DU BATIMENT POUR LE PAC FIANARANTSOA	
	<u>Titre :</u> MUR DE CLOTURE CLOTURE TYPE 4	<u>N° de plan:</u> 0-03 <u>Echelle :</u> 1/40è <u>Format :</u> A3 <u>Date :</u> 20 Oct 2021