

PROVISIÓN Y MONTAJE DE SEÑALIZACIÓN PARA EL PALACIO DE JUSTICIA DE SALTO DEL GUAIRÁ


LISTADO DE LAMINAS

FECHA: MAYO 2022


ITEM	DESCRIPCION	NOMBRE DEL ARCHIVO	ESCALA
01 - SENALIZACIÓN			
1	Planta Subsuelo 2	SEÑ01	1/100
2	Planta Subsuelo 1 - Plano 1	SEÑ02	1/100
3	Planta Subsuelo 1 - Plano 2	SEÑ03	1/100
4	Planta Baja	SEÑ04	1/100
5	Planta 1° Piso	SEÑ05	1/100
6	Planta 2° Piso	SEÑ06	1/100
7	Planta 3° Piso	SEÑ07	1/100
8	Planta 4° Piso	SEÑ08	1/100
9	Planta 5° Piso y Azotea	SEÑ09	1/100

** Los planos se encuentran en formato pdf de adobe acrobat, para plotear en hoja tamaño 800x1100mm. En el programa de impresión en Escala de pagina colocar en ninguno.*

** Los planos seran entregados en magnetico e independiente al pliego.*

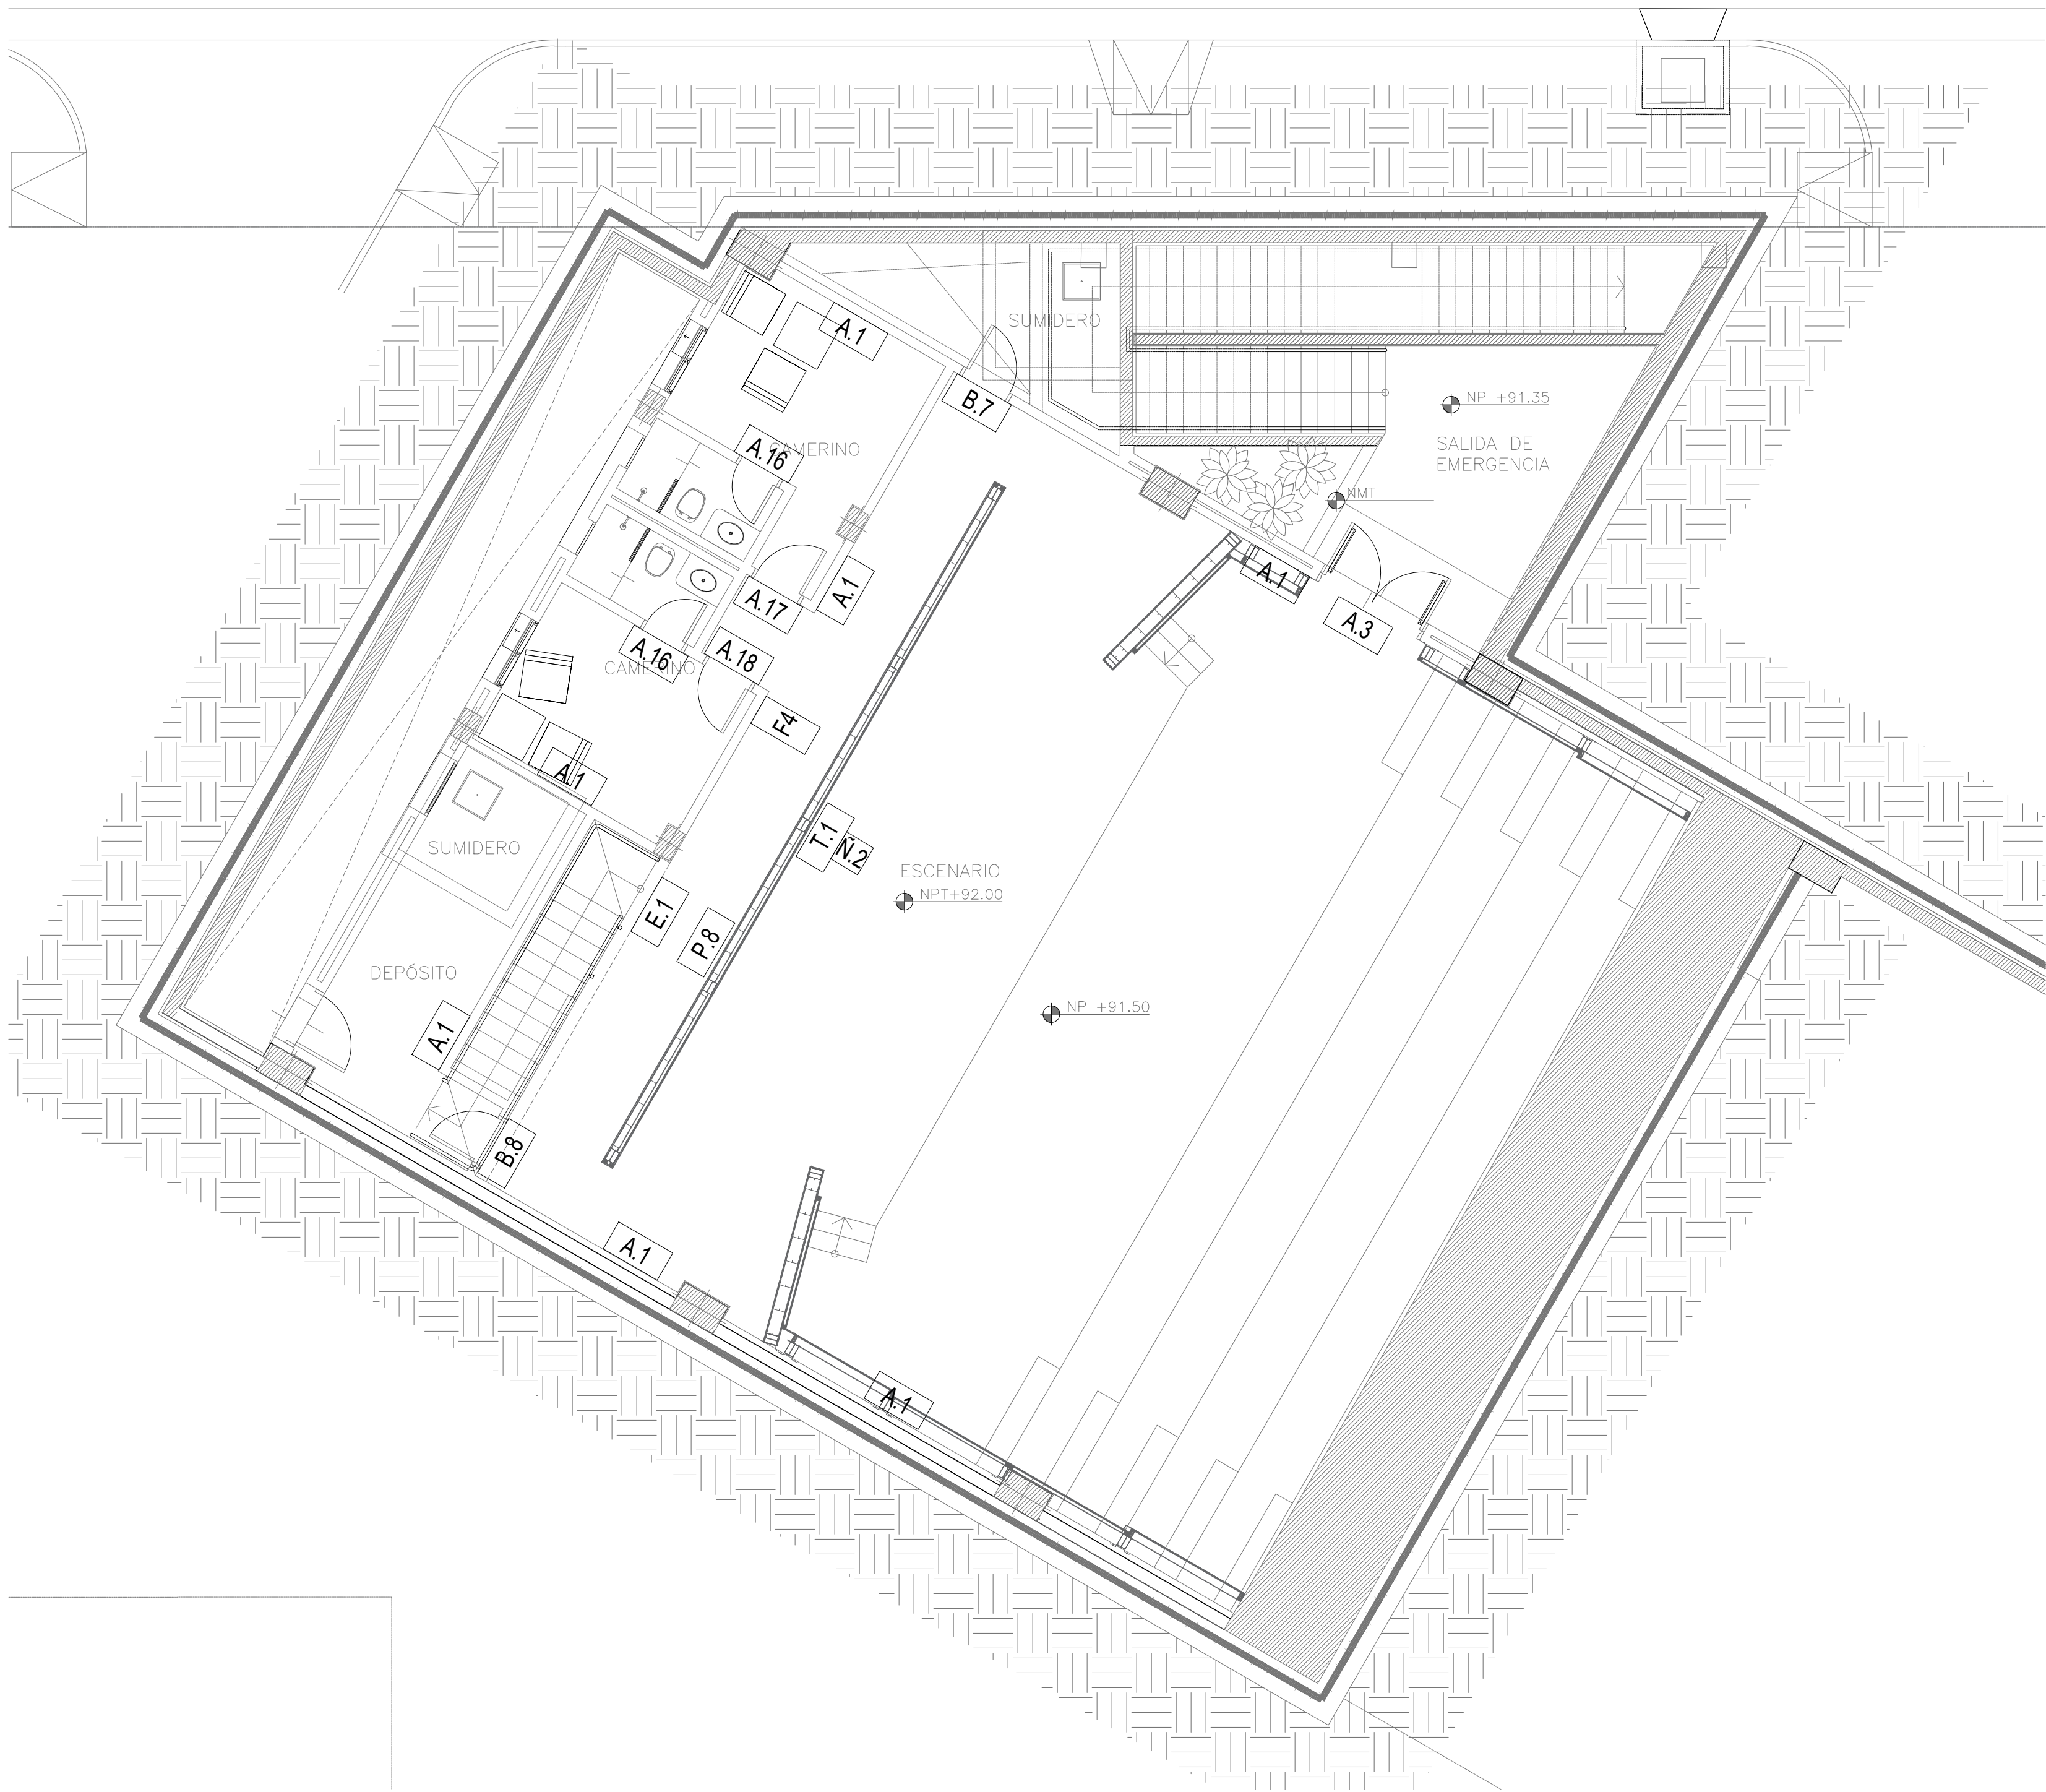

SUBSUELO 2 - BLOQUE E - AUDITORIO

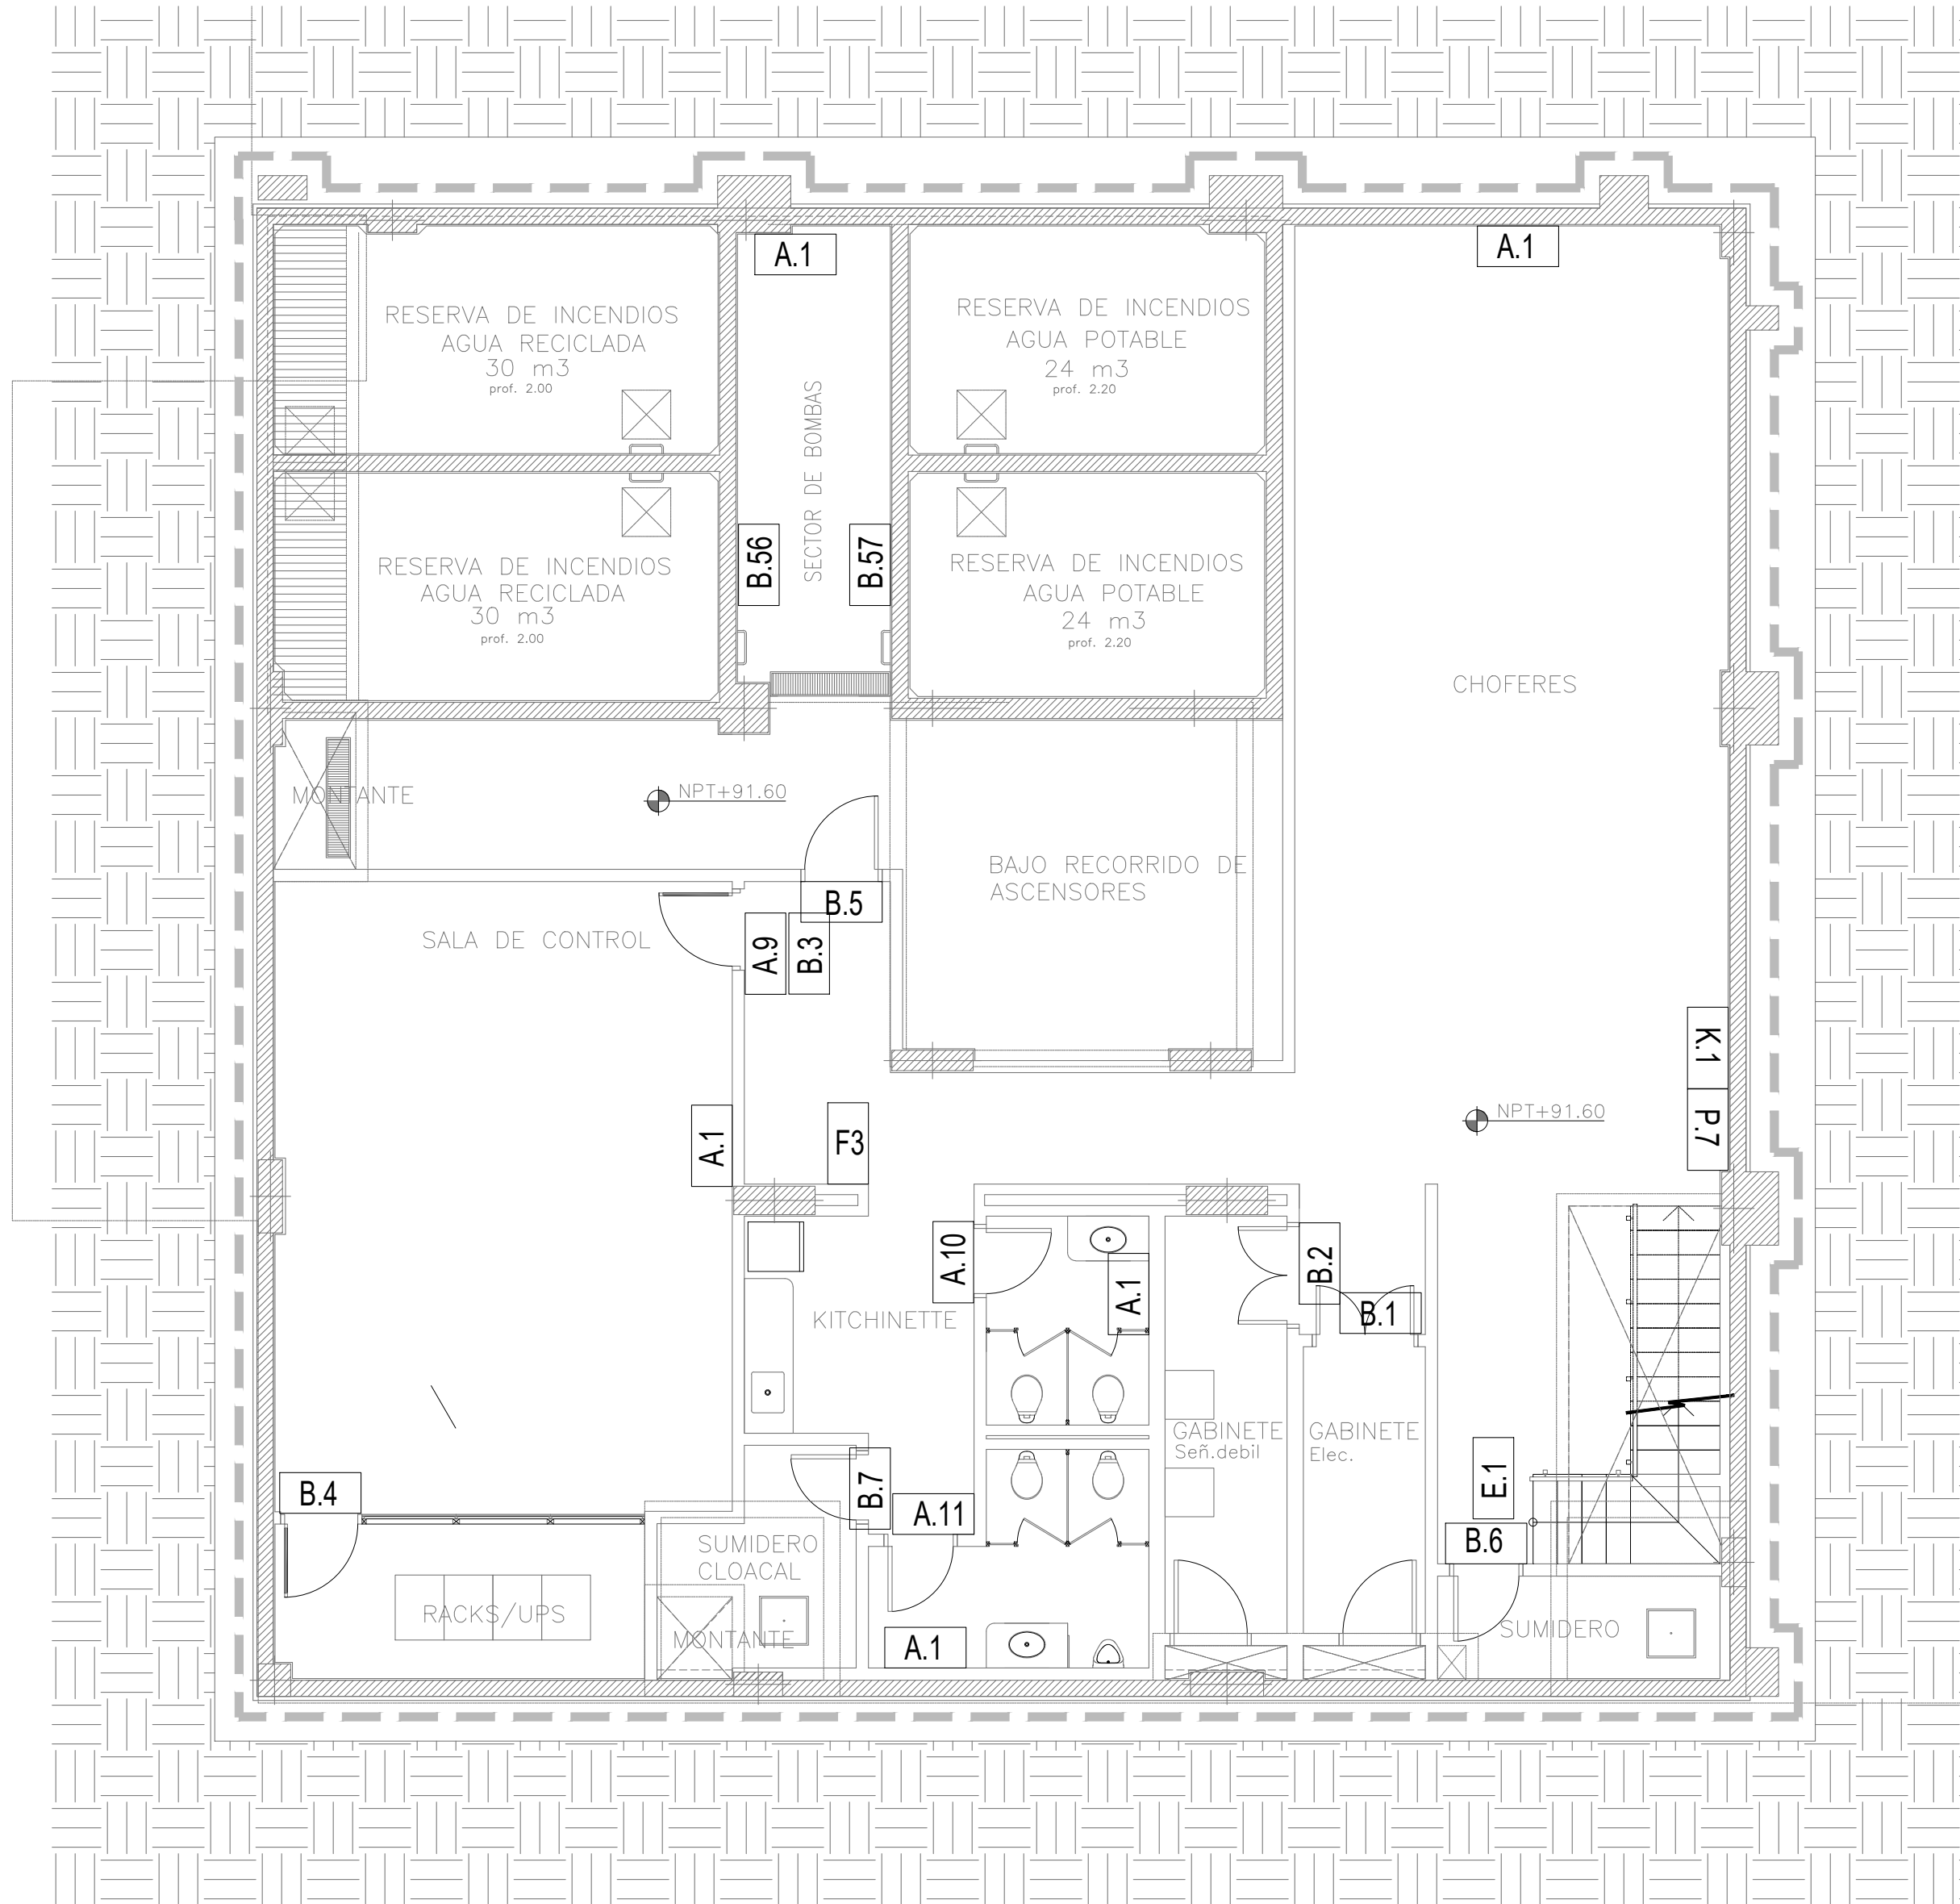

SUBSUELO 2 - BLOQUE B

SS2	
Código	Total
A	20
B	11
C	0
CH	0
D	0
E	2
F	2
G	0
G.e	0
H	0
I	0
J	0
K	1
L	0
M	0
N	0
N.1	0
N.2	1
N.3	0
O	0
P	2
Q	0
R	0
RR	0
R.a	0
R.m	0
T.1	0
T.2	0
T.3	0
T.4	0
T.5	0
T.6	0
U	0
V	0
W	0
X	0
Y	0
Z	0
A.b	0
A.c	0
A.d	0
A.g.m	0
A.g.p	0
A.i	0
A.p	0
P.a.1	0
P.a.2	0
P.a.3	0
P.a.4	0
P.a.5	0
P.a.6	0
P.a.7	0
P.a.8	0
P.a.9	0
P.m.1	0
P.m.2	0
P.m.3	0
E.m.1	0
E.m.2	0
E.m.3	0
PLOT 1	0
PLOT 2	0
Pav.a	0
Pav.d	0

FECHA

Nro.

MODIFICACION

VERIFICADO

APROBADO

justicia

pyahurá

PROGRAMA DE INFRAESTRUCTURA

CONTRATO DE OBRA DE INFRAESTRUCTURA - PISO

justicia

pyahurá

PROGRAMA DE INFRAESTRUCTURA

CONTRATO DE OBRA DE INFRAESTRUCTURA - PISO

DIRECCION DE PLANIFICACION Y DESARROLLO CSJ

UNIDAD DE GERENCIAMIENTO DEL PROYECTO PAR/97/021

OBRA:

Palacio de Justicia

UBICACION:

Salto del Guairá

PLANO:

Señalización

SECTOR:

Sub Suelo 2

ESCALA

FECHA


DIBUJO

1/100

MAYO/21


U. G.

SEÑ01

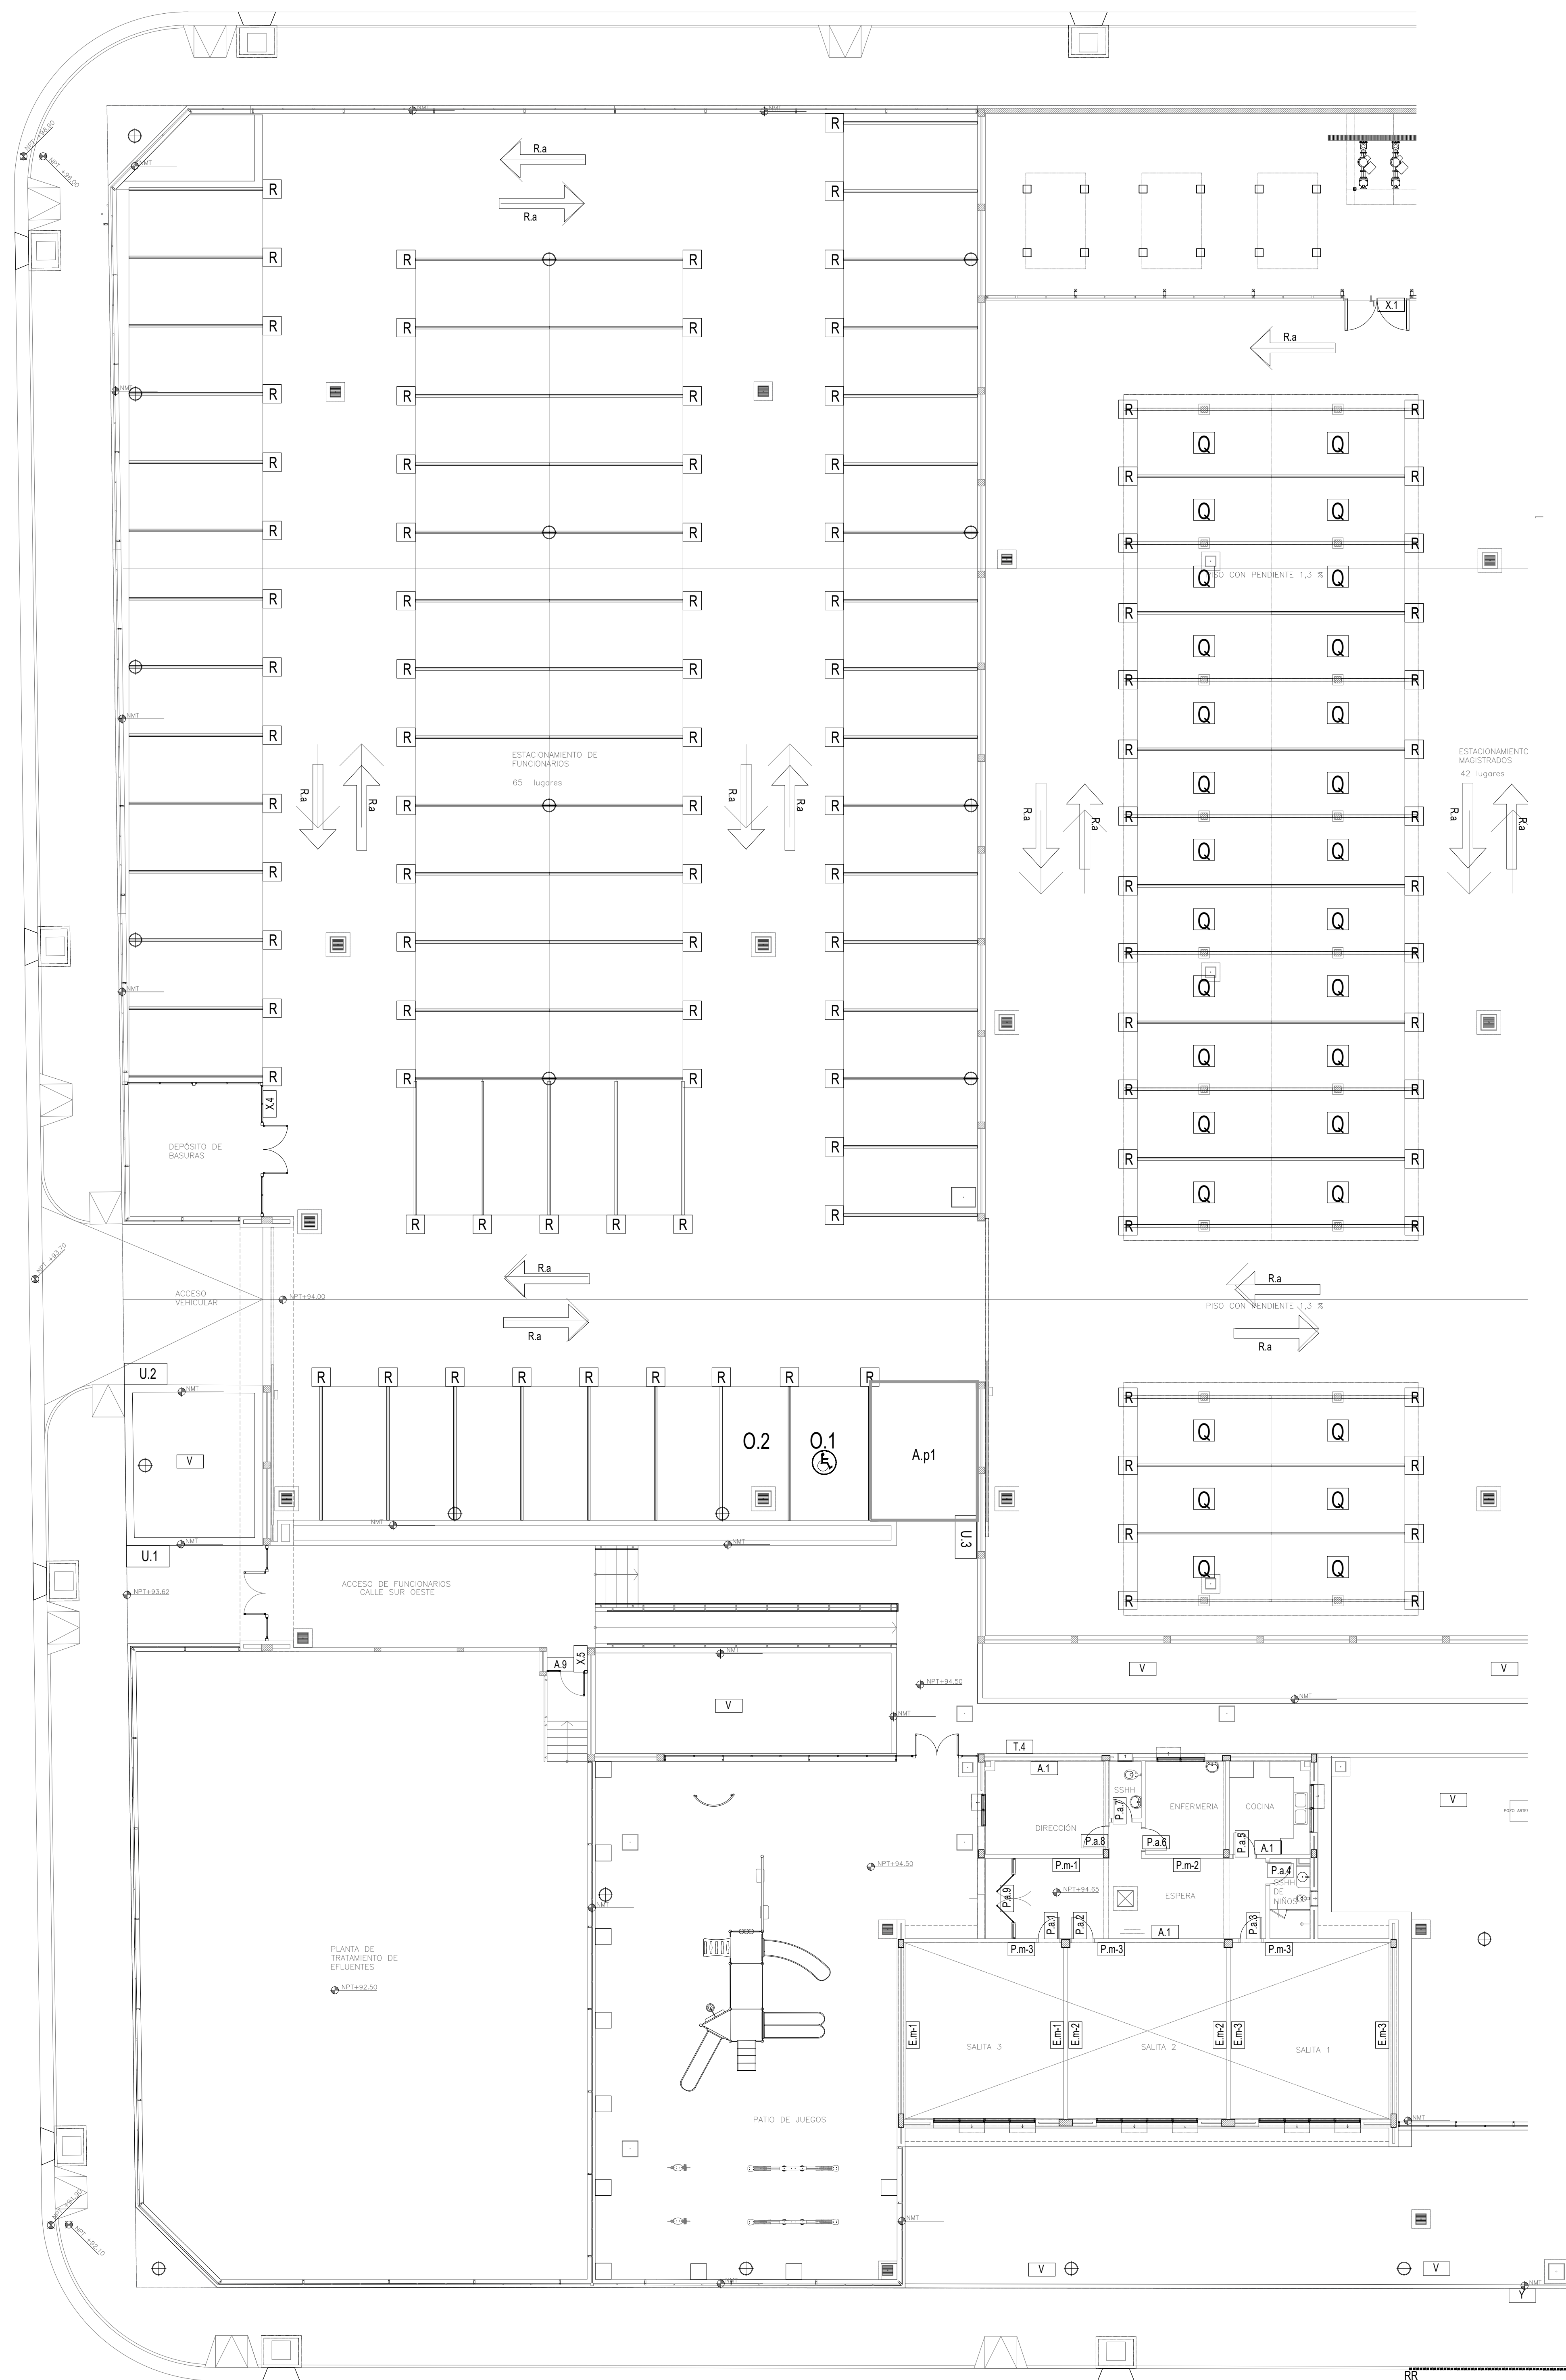

SUBSUELO 1

FECHA	Nro.	MODIFICACION	VERIFICADO	APROBADO

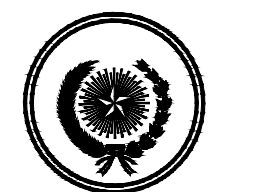


DIRECCION DE PLANIFICACION Y DESARROLLO CSJ
UNIDAD DE GERENCIAMIENTO DEL PROYECTO PAR/97/021

OBRA: Palacio de Justicia
UBICACION: Salto del Guairá
PLANO: Señalización
SECTOR: Sub Suelo 1- Plano 2

ESCALA: 1/100
FECHA: MAYO/21
DIBUJO: U.G.

PLANO Nº
SEÑ03

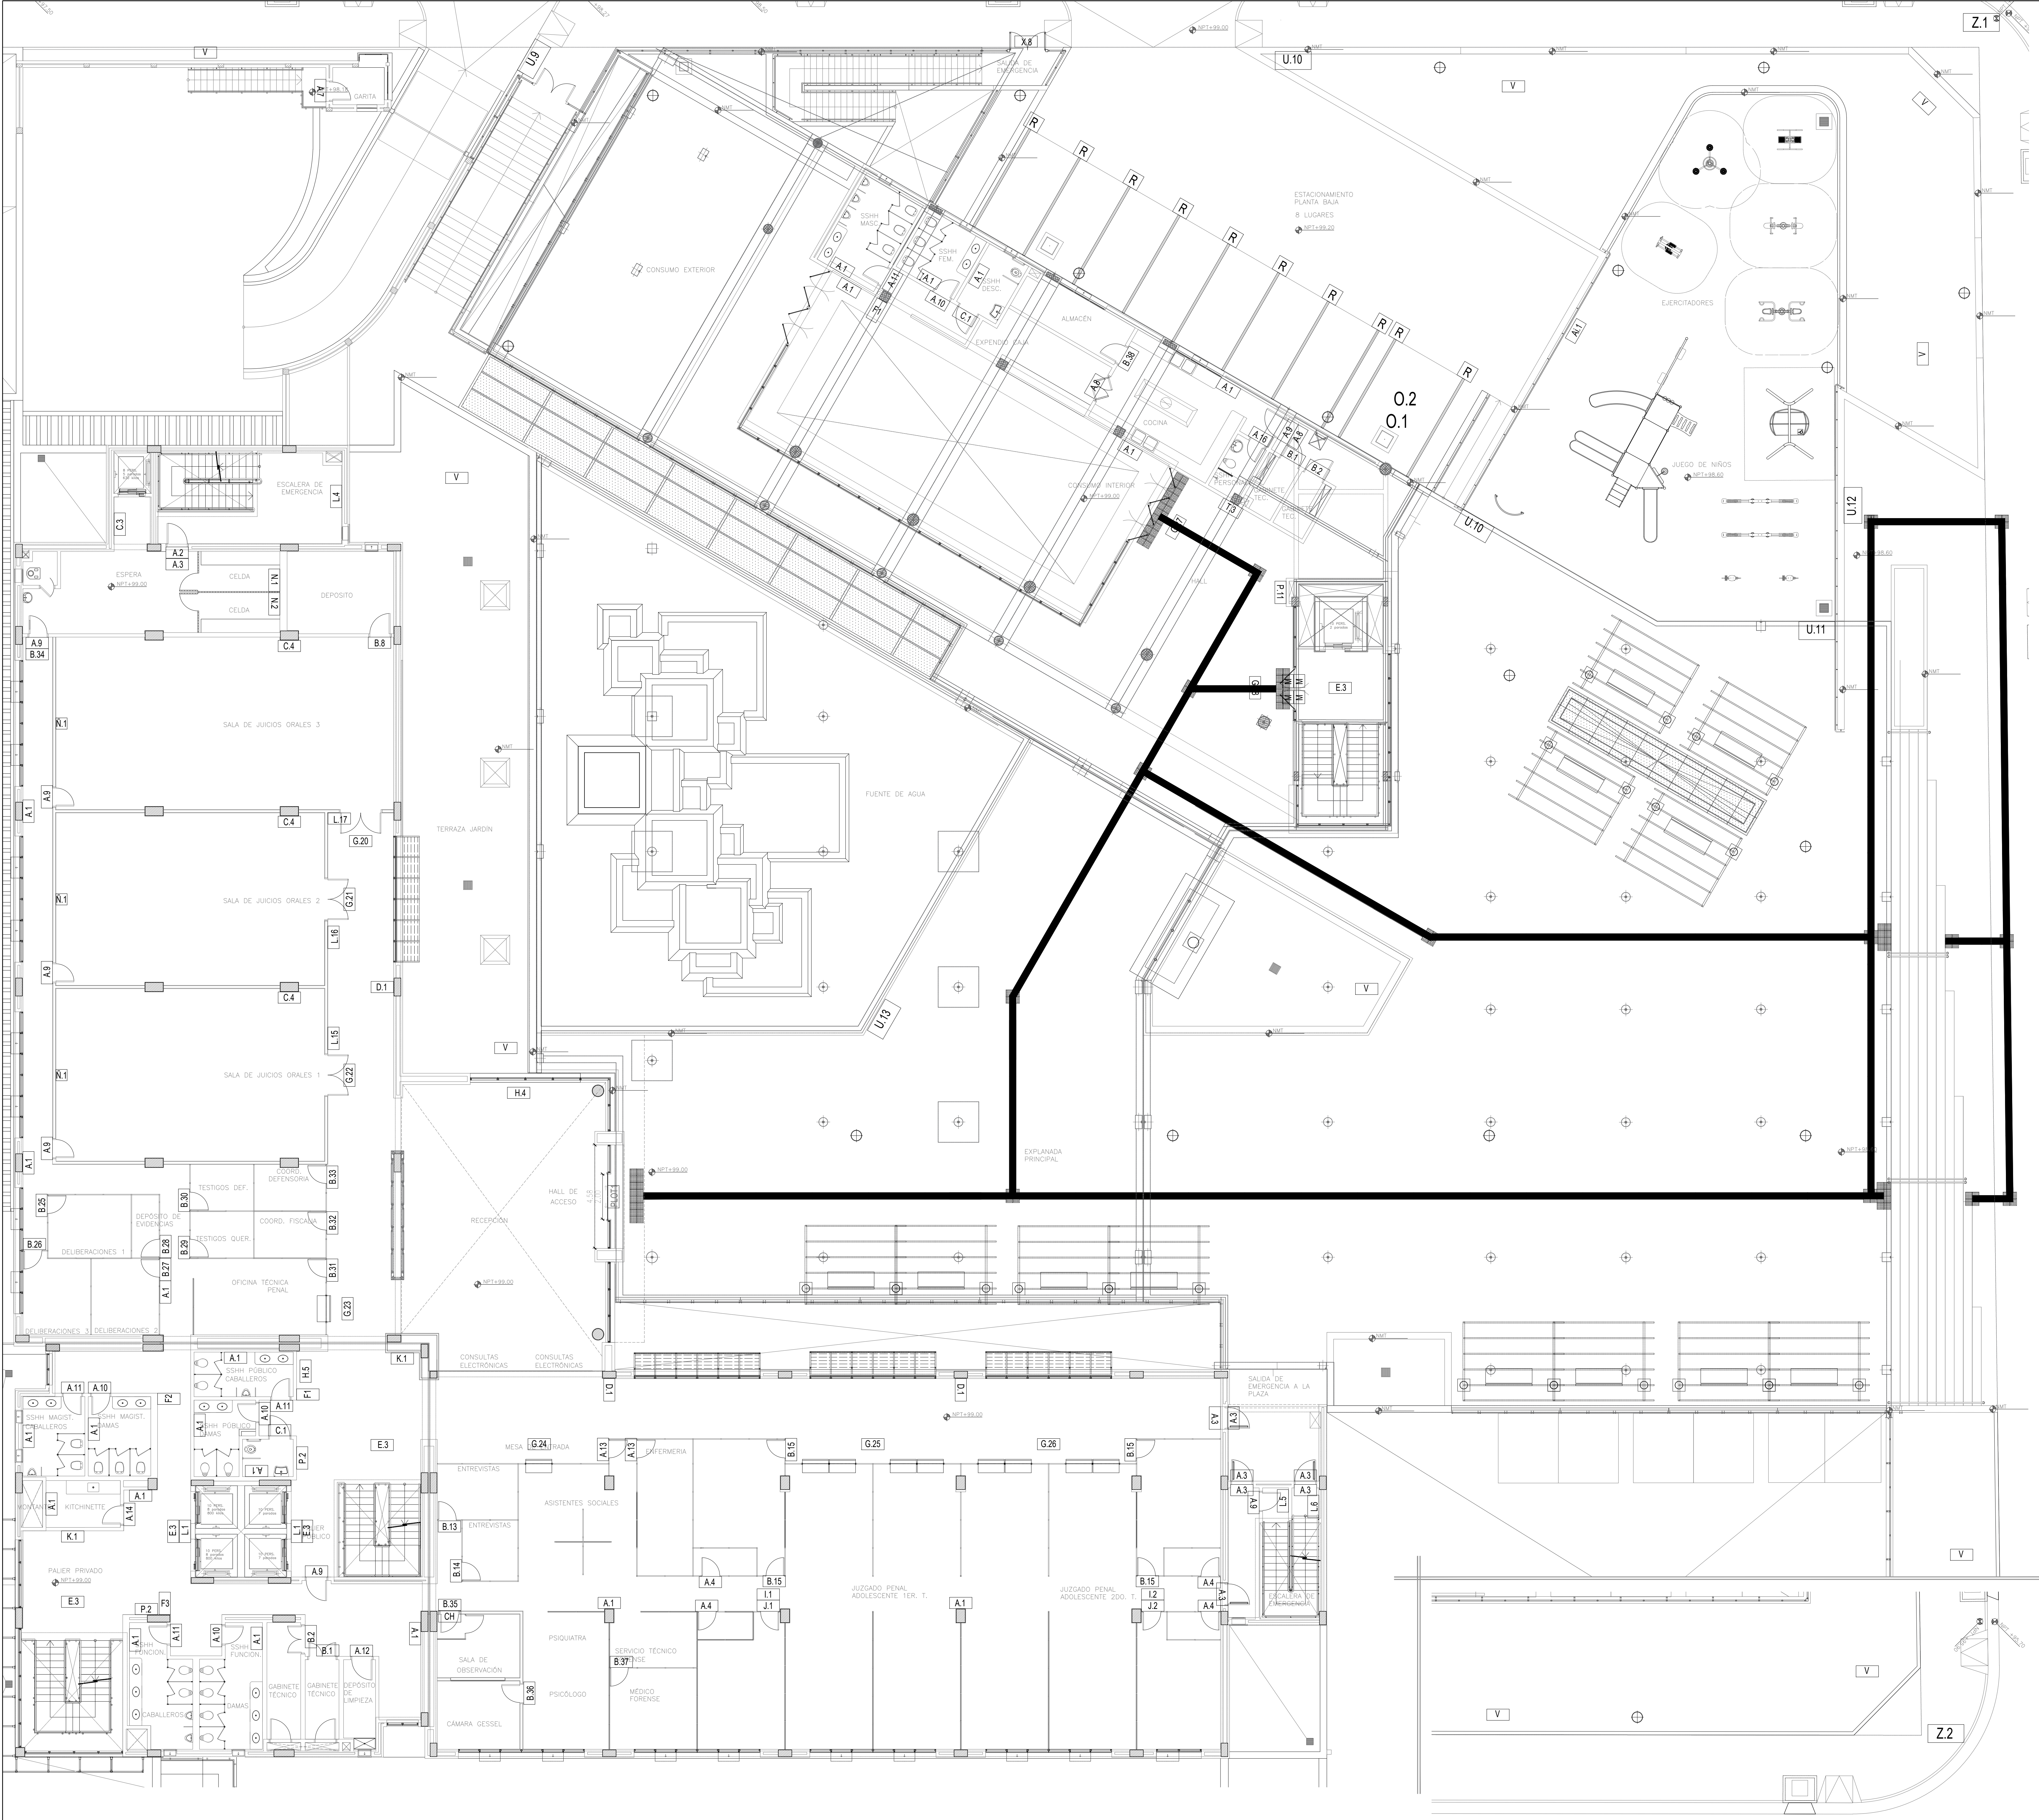

PB		
Código		Total
A		58
B		25
C		6
CH		1
D		3
E		5
F		4
G		9
G.e		0
H		2
I		2
J		2
K		2
L		8
M		4
N		2
N.1		3
N.2		0
N.3		0
O		2
P		3
Q		0
R		10
RR		0
R.a		0
R.m		0
T.1		0
T.2		0
T.3		1
T.4		0
T.5		0
T.6		0
U		6
V		10
W		0
X		1
Y		0
Z		0
A.b		0
A.c		0
A.d		0
A.g.m		0
A.g.p		0
A.i		1
A.p		0
P.a1		0
P.a2		0
P.a3		0
P.a4		0
P.a5		0
P.a6		0
P.a7		0
P.a8		0
P.a9		0
P.m1		0
P.m2		0
P.m3		0
E.m1		0
E.m2		0
E.m3		0
PLOT 1		1
PLOT 2		0
Pav.a		202
Pav.d		12

PLANTA BAJA

FECHA

Nro.

MODIFICACION

VERIFICADO

APROBADO

DIRECCION DE PLANIFICACION Y DESARROLLO CSJ

UNIDAD DE GERENCIAMIENTO DEL PROYECTO PAR/97/021

OBRA:Palacio de Justicia

UBICACION: Salto del Guairá

PLANO Nº

PLANO: Señalización

SECTOR: Planta baja

ESCALA

FECHA


DIBUJO

1/100

MAYO/21

U.G.

SEÑ04

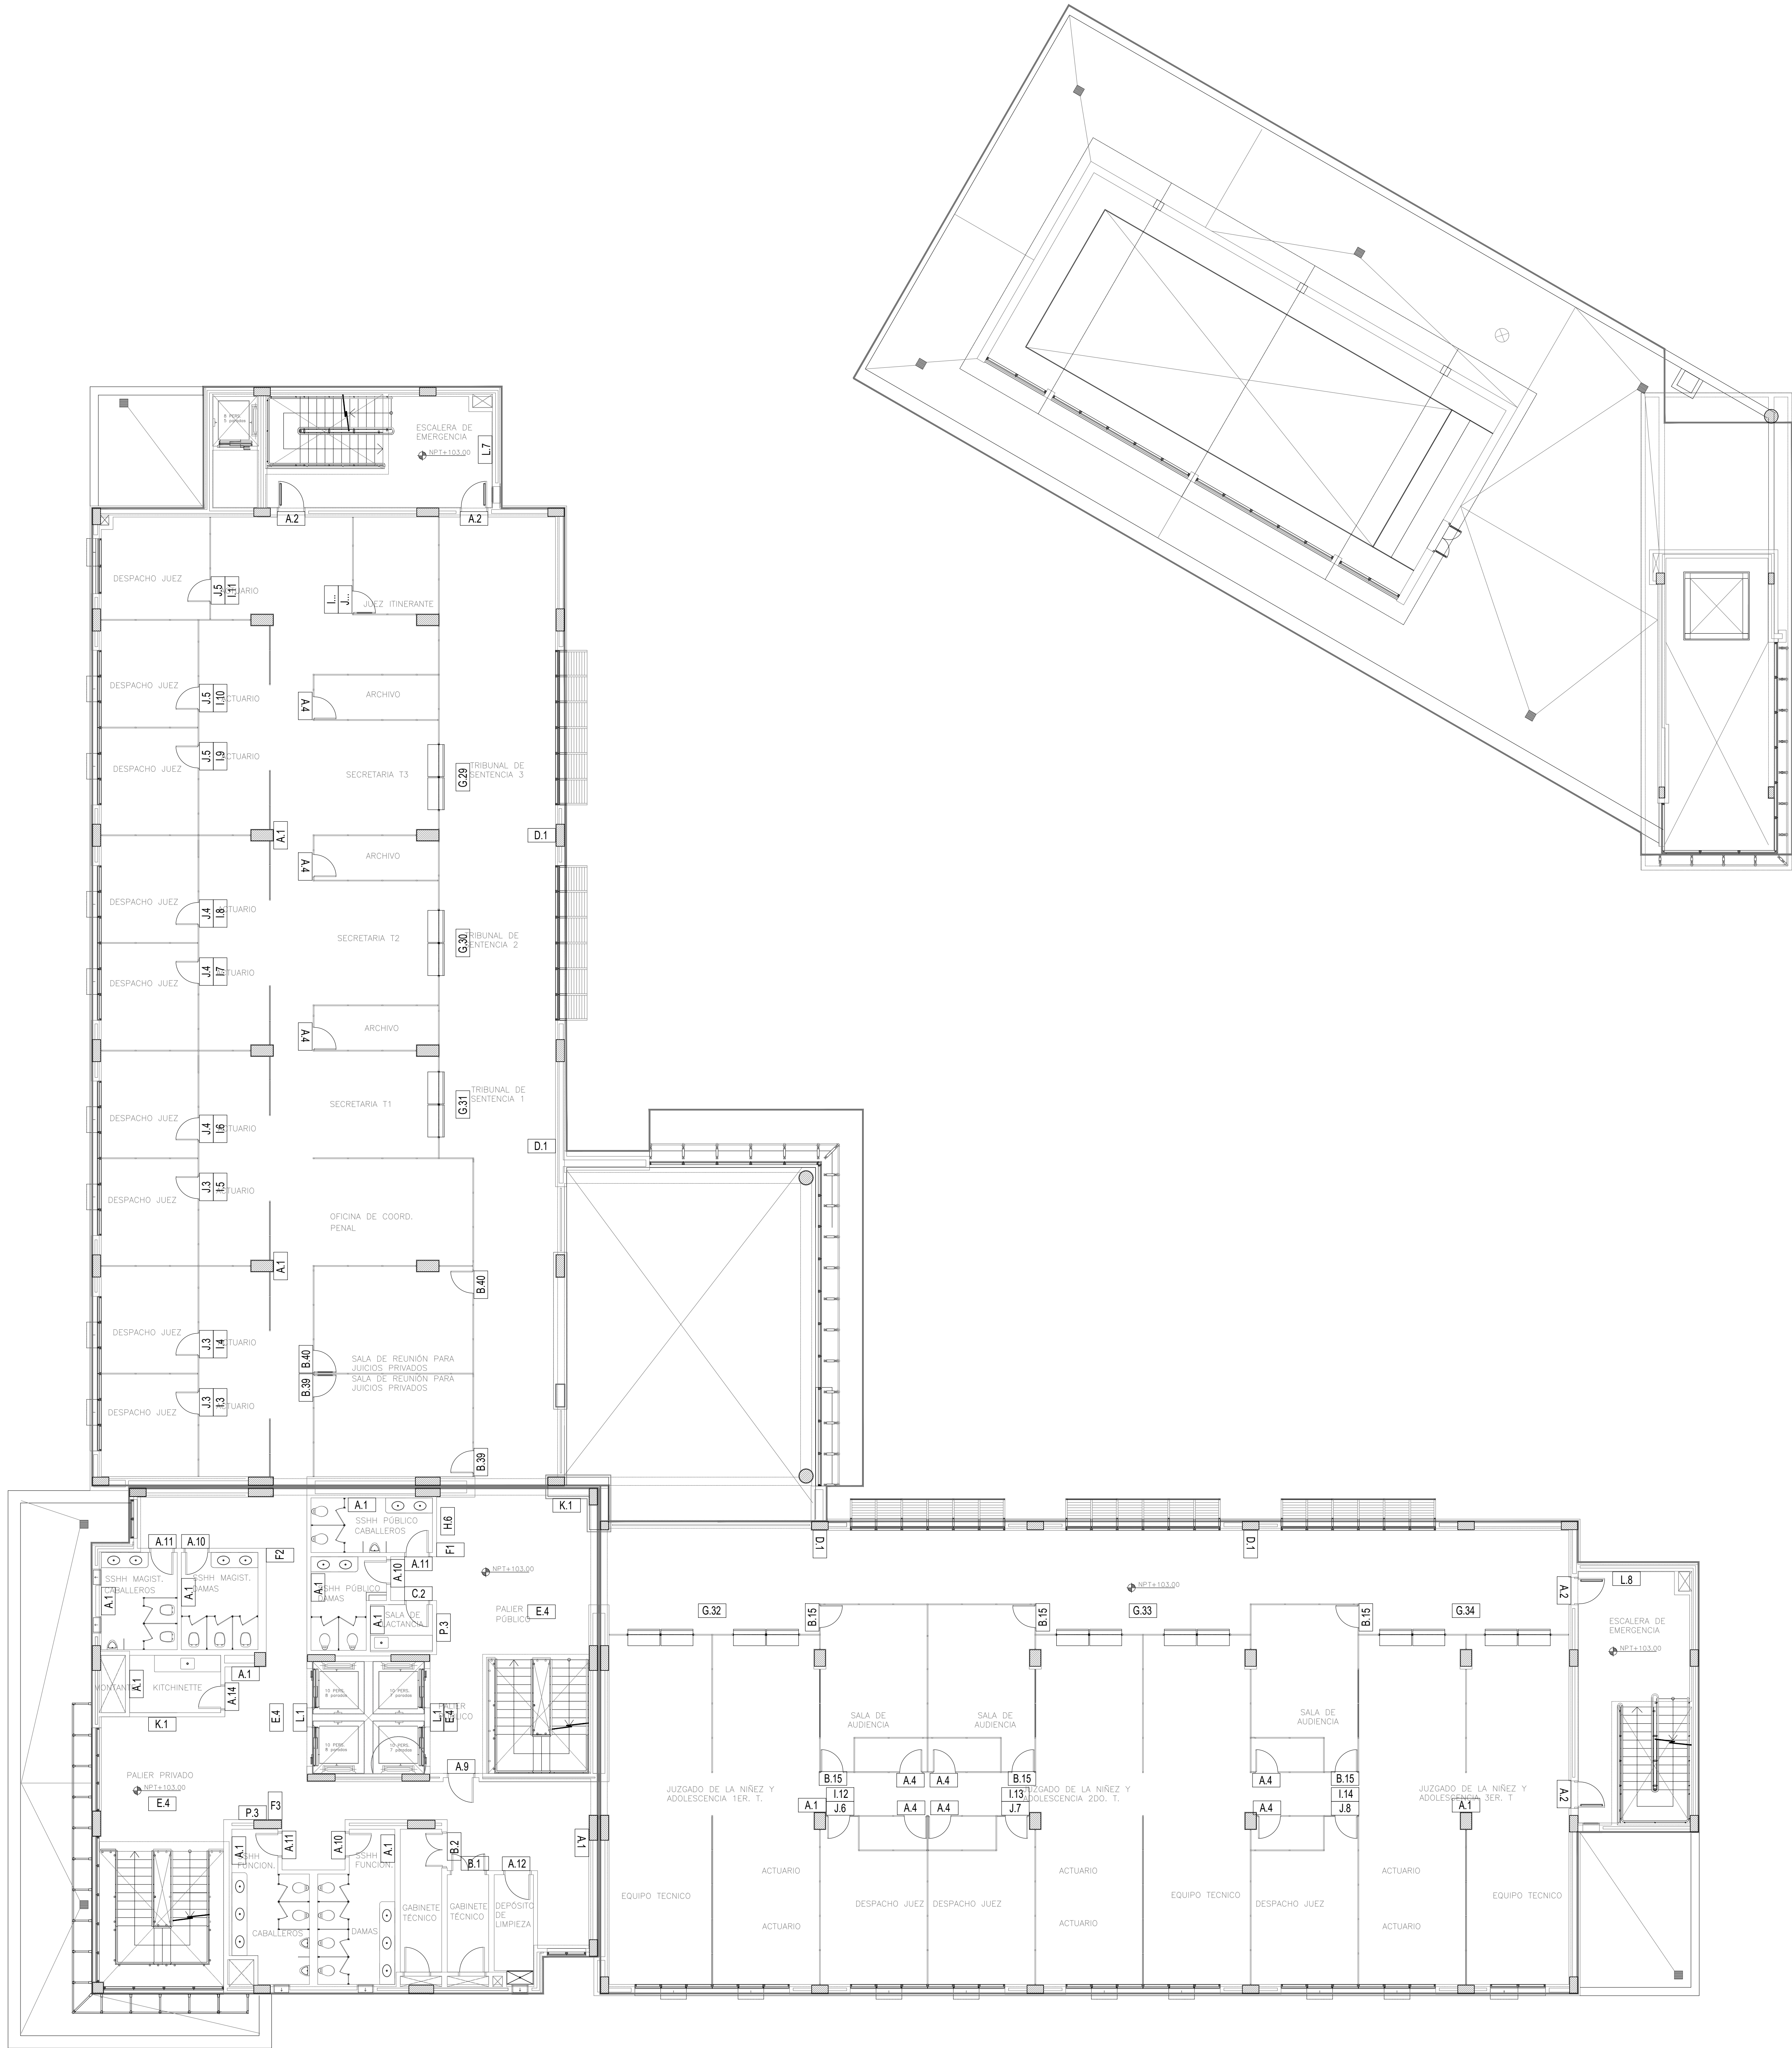

PRIMER PISO

1er Piso	
Código	Total
A	36
B	12
C	1
CH	0
D	4
E	4
F	3
G	6
G.e	0
H	1
I	13
J	13
K	2
L	4
M	0
N	0
N.1	0
N.2	0
N.3	0
O	0
P	2
Q	0
R	0
RR	0
R.a	0
R.m	0
T.1	0
T.2	0
T.3	0
T.4	0
T.5	0
T.6	0
U	0
V	0
W	0
X	0
Y	0
Z	0
A.b	0
A.c	0
A.d	0
A.g.m	0
A.g.p	0
A.i	0
A.p	0
P.a1	0
P.a2	0
P.a3	0
P.a4	0
P.a5	0
P.a6	0
P.a7	0
P.a8	0
P.a9	0
P.m1	0
P.m2	0
P.m3	0
E.m1	0
E.m2	0
E.m3	0
PLOT 1	0
PLOT 2	0
Pav.a	0
Pav.d	0

FECHA

Nro.

MODIFICACION

VERIFICADO

APROBADO

DIRECCION DE PLANIFICACION Y DESARROLLO CSJ

UNIDAD DE GERENCIAMIENTO DEL PROYECTO PAR/97/021

OBRA:Palacio de Justicia

PLAN: Plano N°

UBICACION: Salto del Guairá

SECTOR: Señalización

PRIMER piso

SEÑ05

ESCALA


FECHA

DIBUJO

1/100

MAYO/21


U. G.

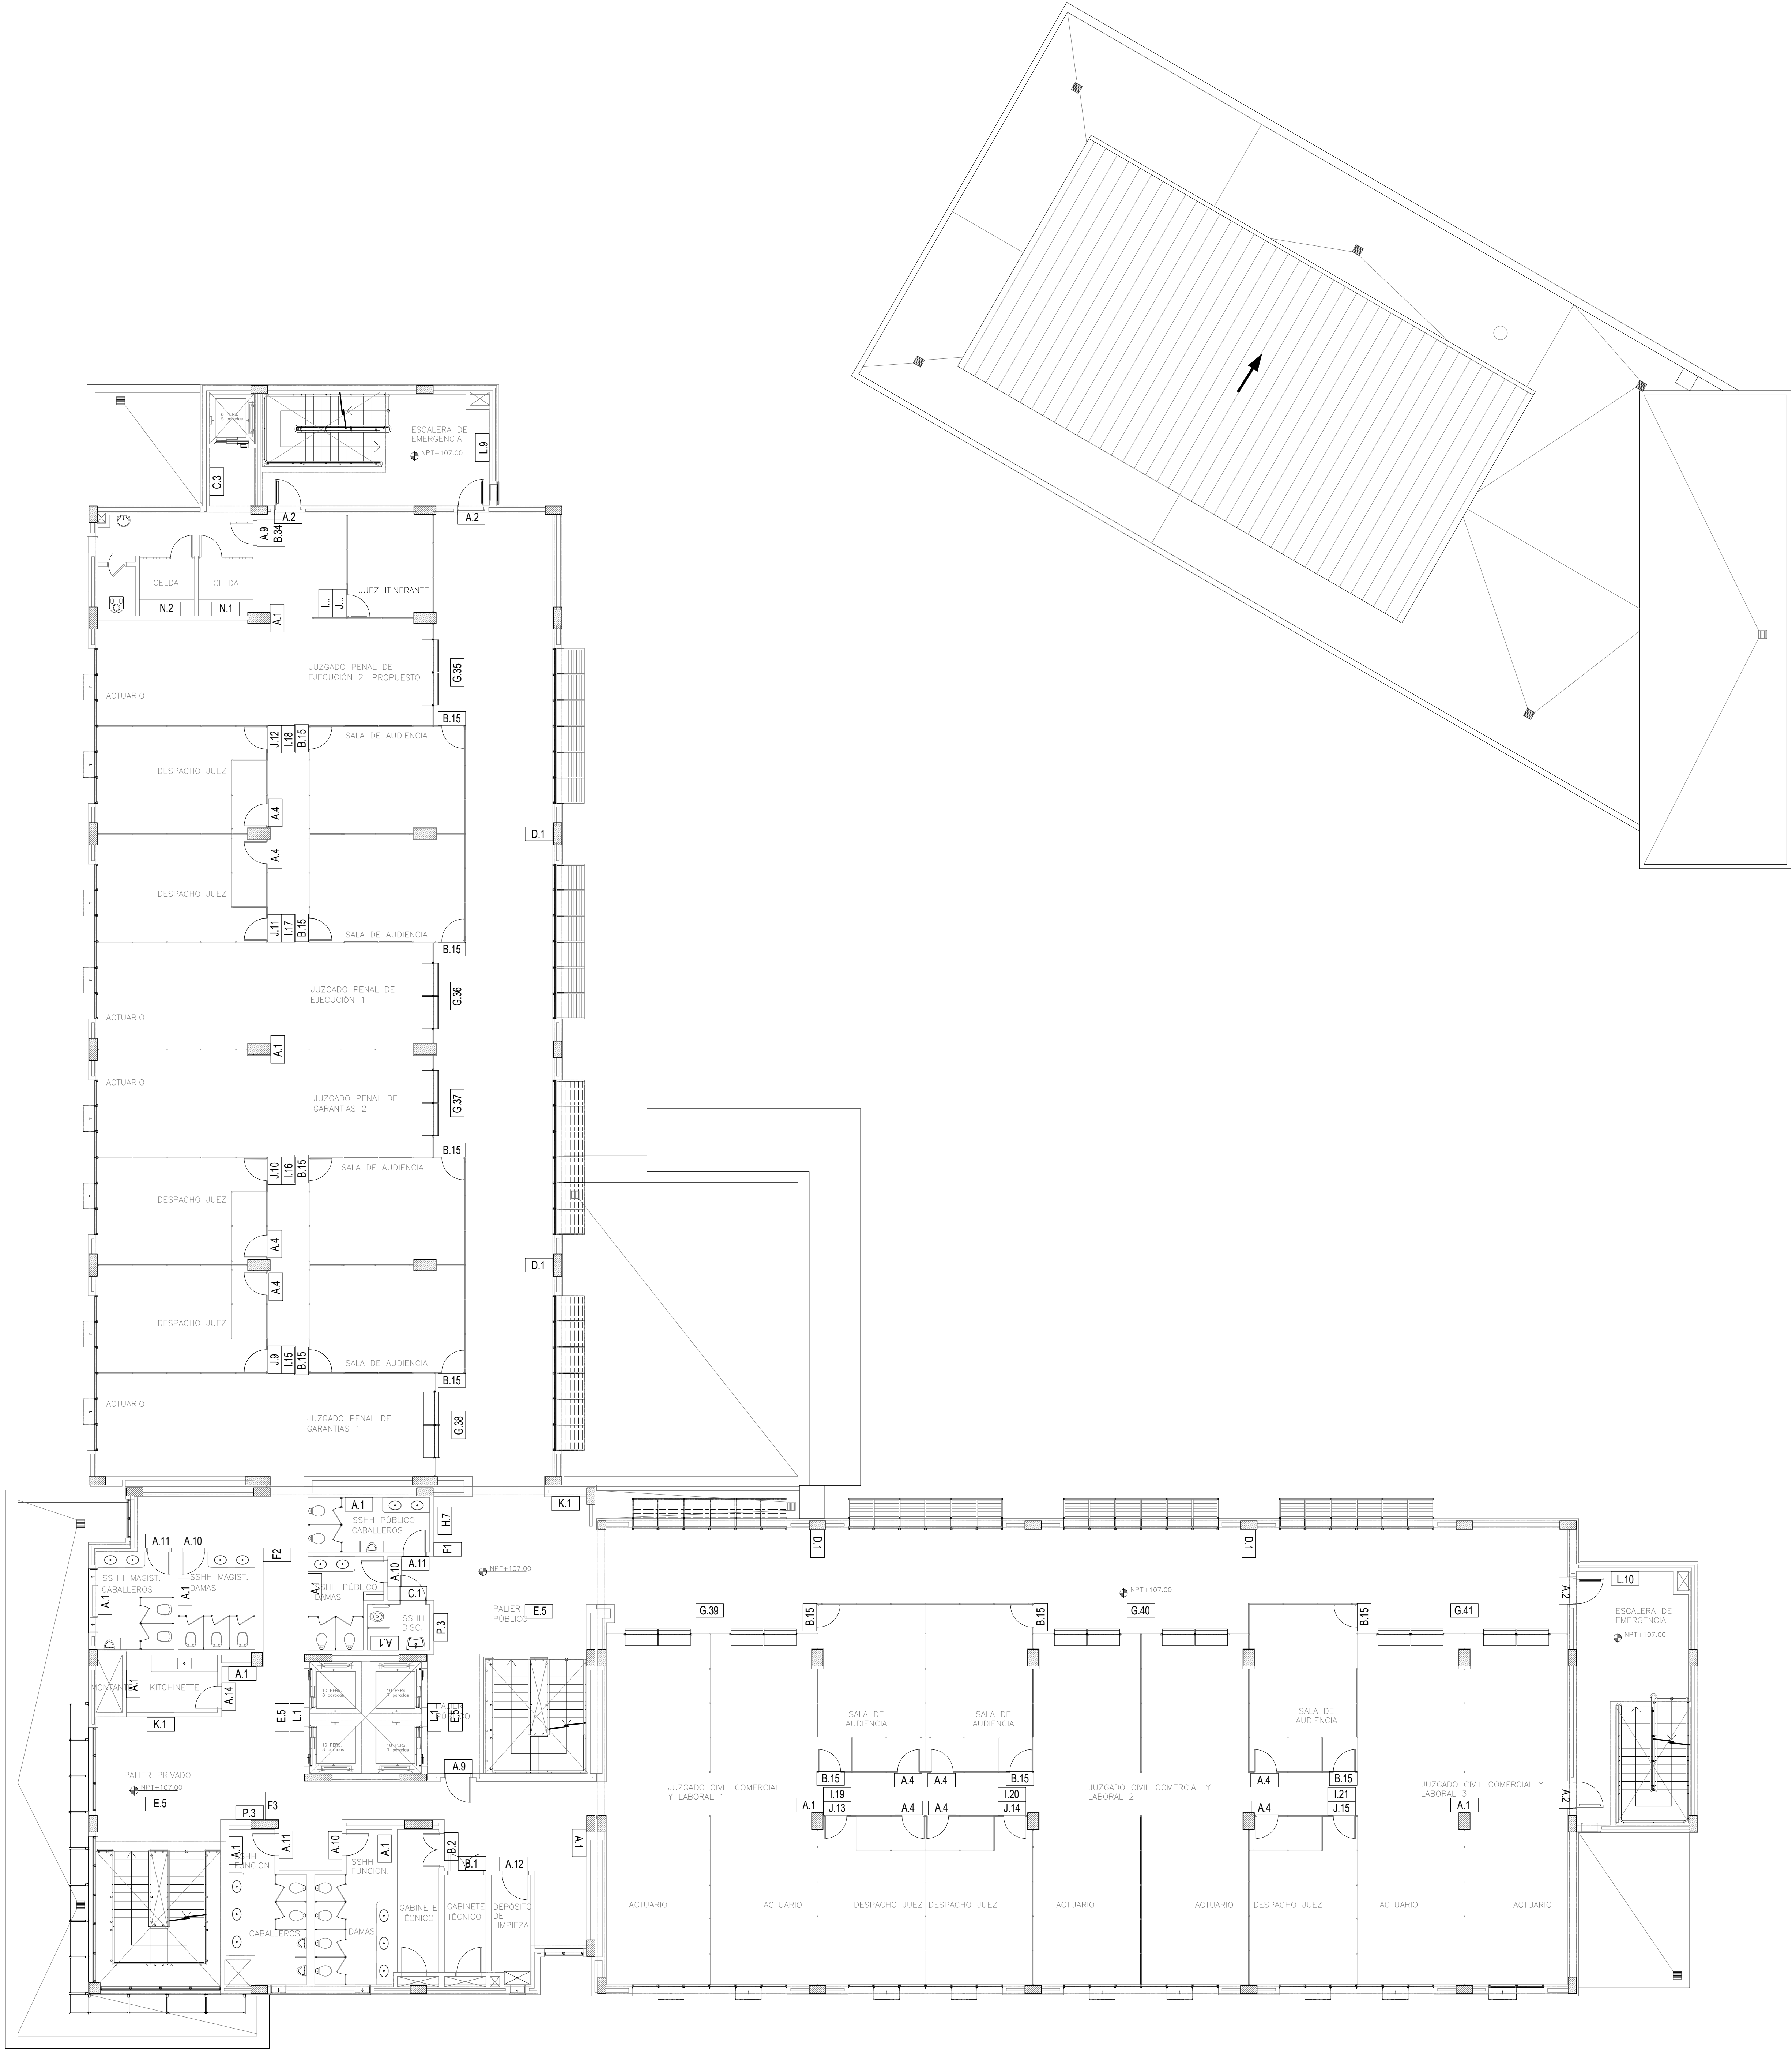

SEGUNDO PISO

2do Piso	
Código	Total
A	38
B	17
C	2
CH	0
D	4
E	4
F	3
G	7
G.e	0
H	1
I	8
J	8
K	2
L	4
M	0
N	2
Ñ.1	0
Ñ.2	0
Ñ.3	0
O	0
P	2
Q	0
R	0
RR	0
R.a	0
R.m	0
T.1	0
T.2	0
T.3	0
T.4	0
T.5	0
T.6	0
U	0
V	0
W	0
X	0
Y	0
Z	0
A.b	0
A.c	0
A.d	0
Ag.m	0
Ag.p	0
A.i	0
Ap	0
Pa.1	0
Pa.2	0
Pa.3	0
Pa.4	0
Pa.5	0
Pa.6	0
Pa.7	0
Pa.8	0
Pa.9	0
P.m.1	0
P.m.2	0
P.m.3	0
Em.1	0
Em.2	0
Em.3	0
PLOT 1	0
PLOT 2	0
Pav.a	0
Pav.d	0

FECHA	Nro.	MODIFICACION	VERIFICADO	APROBADO

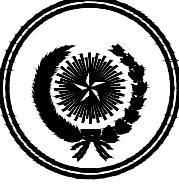

DIRECCION DE PLANIFICACION Y DESARROLLO CSJ
UNIDAD DE GERENCIAMIENTO DEL PROYECTO PAR/97/021

OBRA:Palacio de Justicia PLANO Nº
UBICACION: Salto del Guairá
PLANO: Señalización
SECTOR:Segundo Piso

ESCALA 1/100
FECHA MAYO/21
DIBUJO U.G.

SEÑ06



FECHA	Nro.	MODIFICACION	VERIFICADO	APROBADO



**Justicia
pública**
PROGRAMA DE INICIATIVA ESTRUCTURAL
PROYECTO ESPECIAL DE JUSTICIA - PEJG




niño

DIRECCION DE PLANIFICACION Y DESARROLLO CSJ
UNIDAD DE GERENCIAMIENTO DEL PROYECTO PAR/97/021

OBRA:Palacio de Justicia UBICACION: Salto del Guairá	PLANO N° SEÑ07
PLANO: Señalización SECTOR: Tercer piso	
ESCALA 1/100	FECHA MAYO/21
DIBUJO U.G.	



FECHA	Nro.	MODIFICACION	VERIFICADO	APROBADO

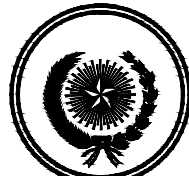

justicia
pyhuara

PROGRAMA DE INFRAESTRUCTURA
COURT SUPREMA DE JUSTICIA - PSJ



psj

DIRECCION DE PLANIFICACION Y DESARROLLO CSJ
UNIDAD DE GERENCIAMIENTO DEL PROYECTO PAR/97/021

OBRA: **Palacio de Justicia**

UBICACION: **Salto del Guairá**

PLANO: **Señalización**

SECTOR: **Cuarto Piso**

PLANO N°

SEÑ08

ESCALA	FECHA	DIBUJO
1/100	MAY0/21	U. G.



	 SECRETARÍA DE JUSTICIA Y FOMENTO	 SECRETARÍA DE LA PRESIDENCIA
DIRECCIÓN DE PLANIFICACIÓN Y DESARROLLO CSJ UNIDAD DE GERENCIAMIENTO DEL PROYECTO PAR/97021		