

VUE EN PERSPECTIVE



PROJET DE CONSTRUCTION D'UN POLE D'INNOVATION ET DE TECHNOLOGIE - UNIVERSITE DE LOME **APD.1**

Maître d'ouvrage
PNUD

Architecte
Eklū AMENDAH

Phase
APS

Dossier N°
Client N°
Date 29 / 07 / 2022
Echelle 1:3,08

 **Solutions
d'aménagement**
306, Rue Témédja Tokoin Gbadago
BP 3813 Lomé TOGO
Tel : +228 22 20 88 88 / Fax : 22 20 24 24
www.gigatogo.com / gigatogo@gmail.com

VUE EN PERSPECTIVE



PROJET DE CONSTRUCTION D'UN POLE D'INNOVATION
ET DE TECHNOLOGIE - UNIVERSITE DE LOME **APD.2**

Maître d'ouvrage
PNUD

Architecte
Eklou AMENDAH

Phase
APS

Dossier N°
Client N°
Date 29 / 07 / 2022
Echelle 1:3,08



GIGA Solutions
d'aménagement
306, Rue Témédja Tokoin Gbadago
BP 3813 Lomé TOGO
Tel : +228 22 20 88 88 / Fax : 22 20 24 24
www.gigatogo.com / gigatogo@gmail.com

VUE EN PERSPECTIVE



PROJET DE CONSTRUCTION D'UN POLE D'INNOVATION
ET DE TECHNOLOGIE - UNIVERSITE DE LOME **APD.3**

Maître d'ouvrage
PNUD

Architecte
Eklū AMENDAH

Phase
APS

Dossier N°
Client N°
Date 29 / 07 / 2022
Echelle



GIGA Solutions
d'aménagement
306, Rue Témédja Tokoin Gbadago
BP 3813 Lomé TOGO
Tel : +228 22 20 88 88 / Fax : 22 20 24 24
www.gigatogo.com / gigatogo@gmail.com

VUES EN PERSPECTIVE



PROJET DE CONSTRUCTION D'UN POLE D'INNOVATION
ET DE TECHNOLOGIE - UNIVERSITE DE LOME **APD.4**

Maître d'ouvrage
PNUD

Architecte
Eklou AMENDAH


Phase
APS

Dossier N°
Client N°
Date 29 / 07 / 2022
Echelle



GIGA Solutions
d'aménagement
306, Rue Témédja Tokoin Gbadago
BP 3813 Lomé TOGO
Tel : +228 22 20 88 88 / Fax : 22 20 24 24
www.gigatogo.com / gigatogo@gmail.com

PLAN RDC

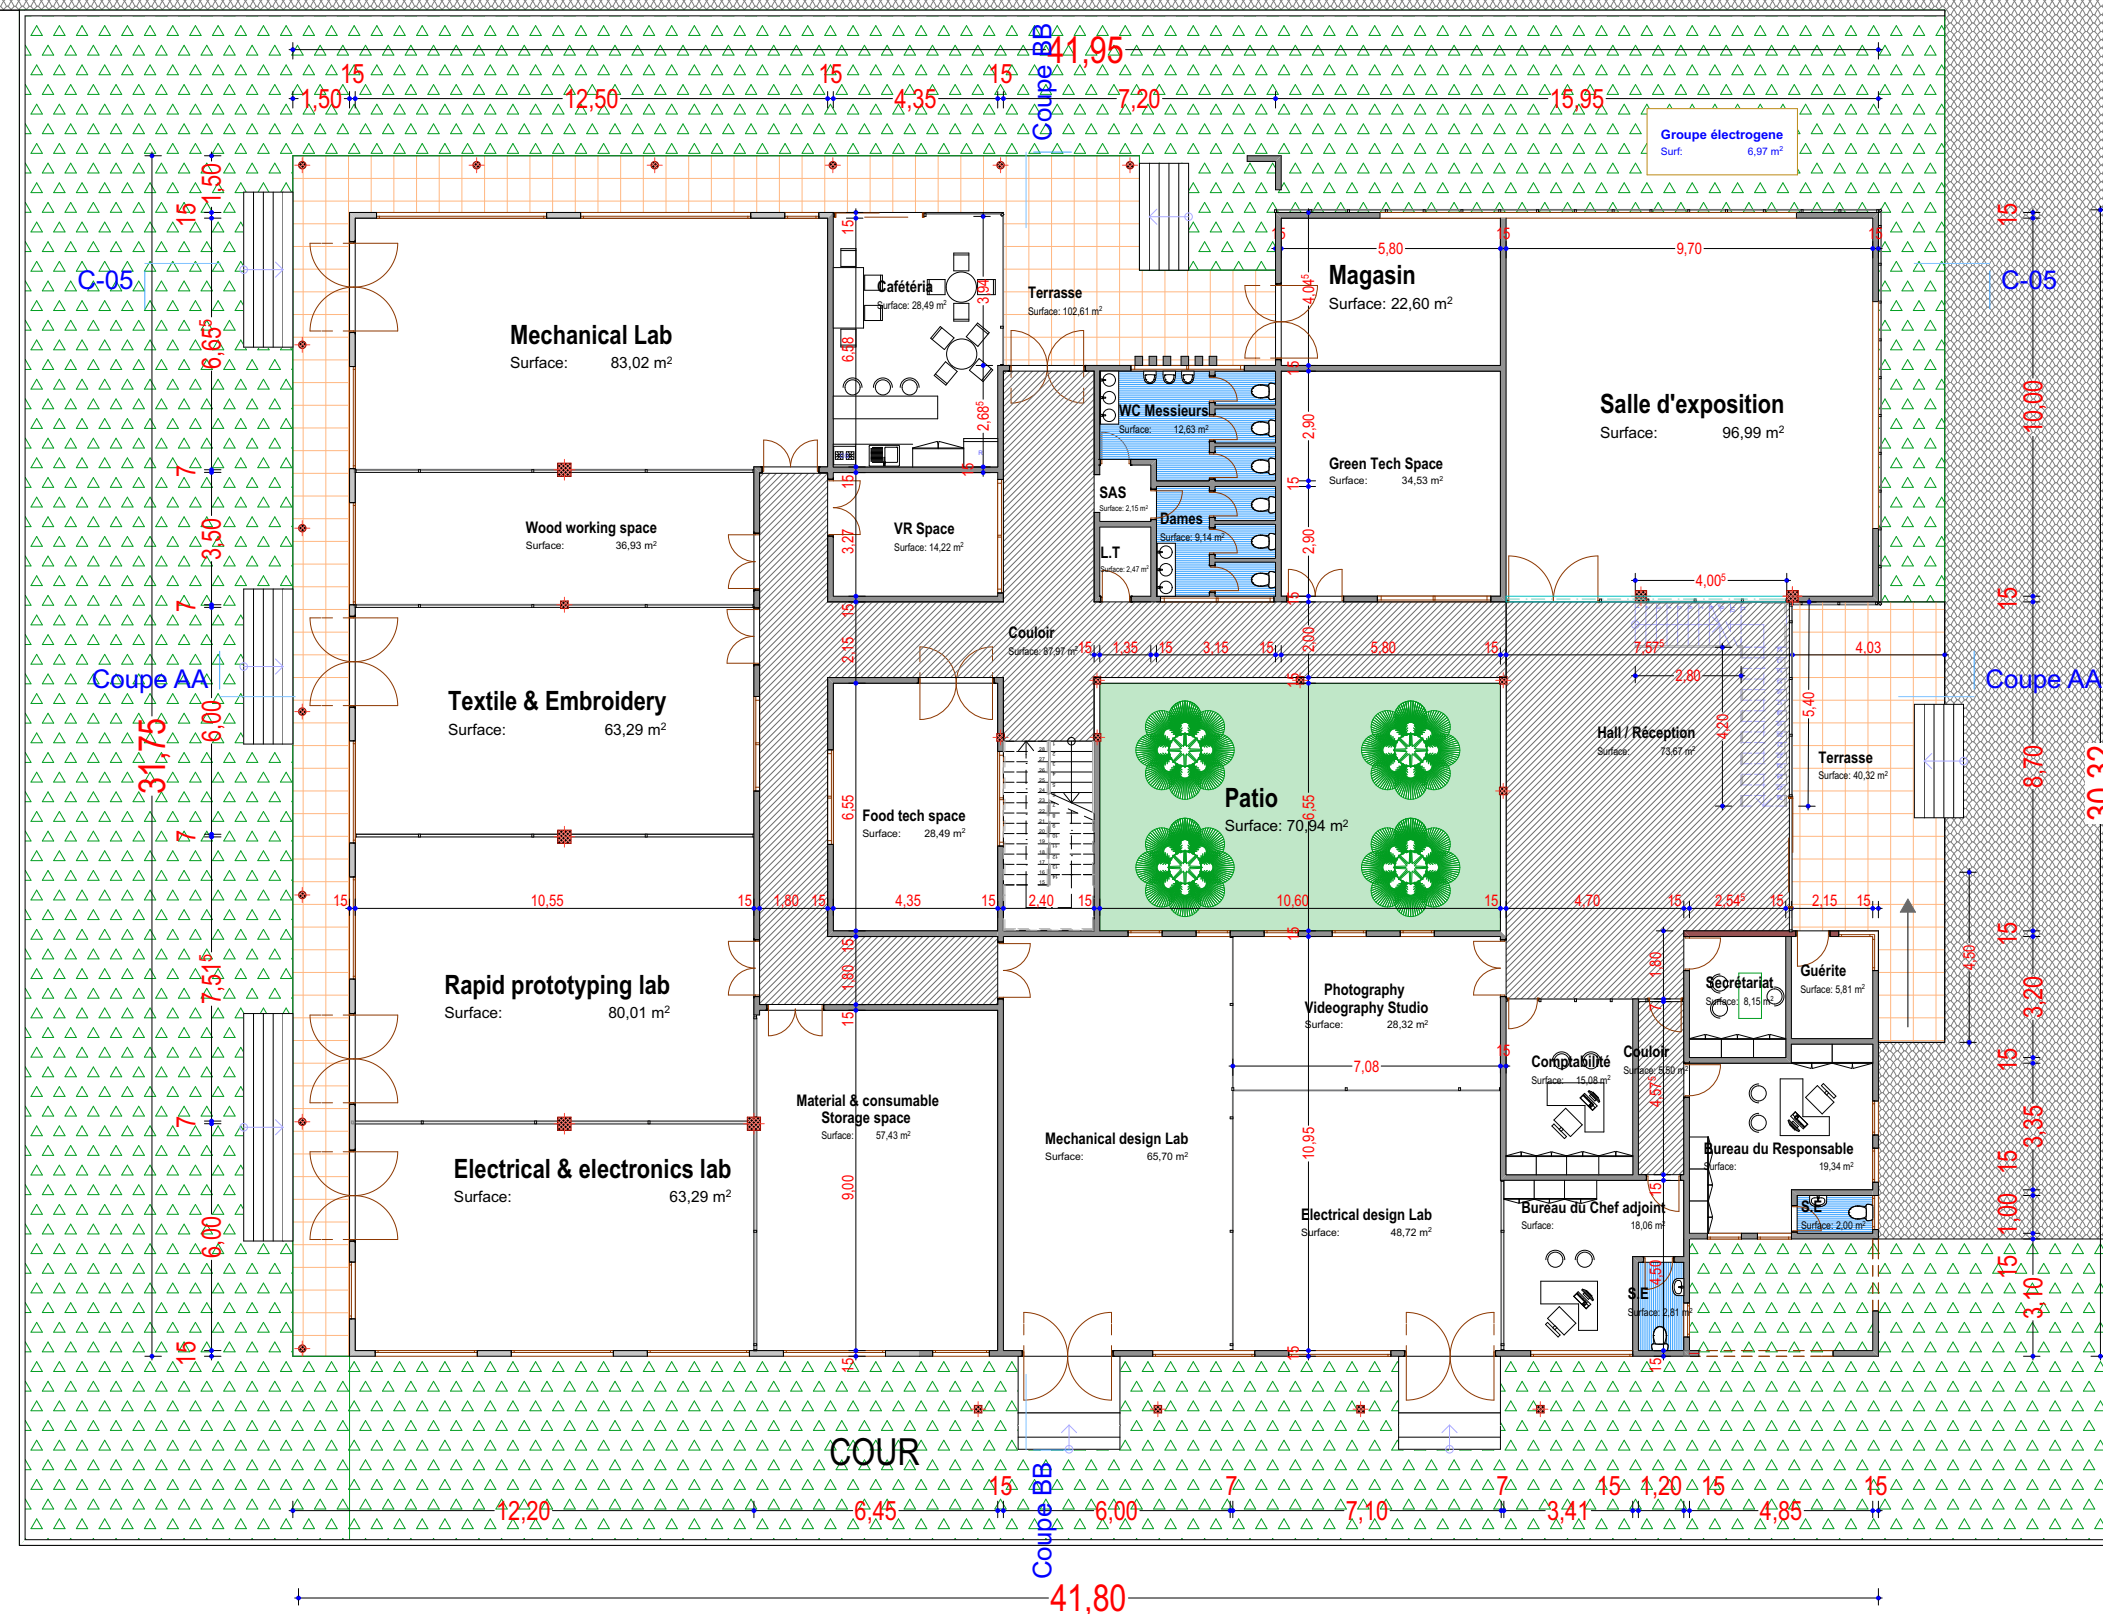

PROJET DE CONSTRUCTION D'UN POLE D'INNOVATION ET DE TECHNOLOGIE - UNIVERSITE DE LOME

APD.5

Maître d'ouvrage
PNUD

Architecte
Eklū AMENDAH

Phase
APS

Dossier N°

Client N°


Date 29 / 07 / 2022

Echelle 1:200

GIGA Solutions
d'aménagement

306, Rue Témédja Tokoin Gbadago
BP 3813 Lomé TOGO
Tel : +228 22 20 88 88 / Fax : 22 20 24 24
www.gigatogo.com / gigatogo@gmail.com

PLAN R+1

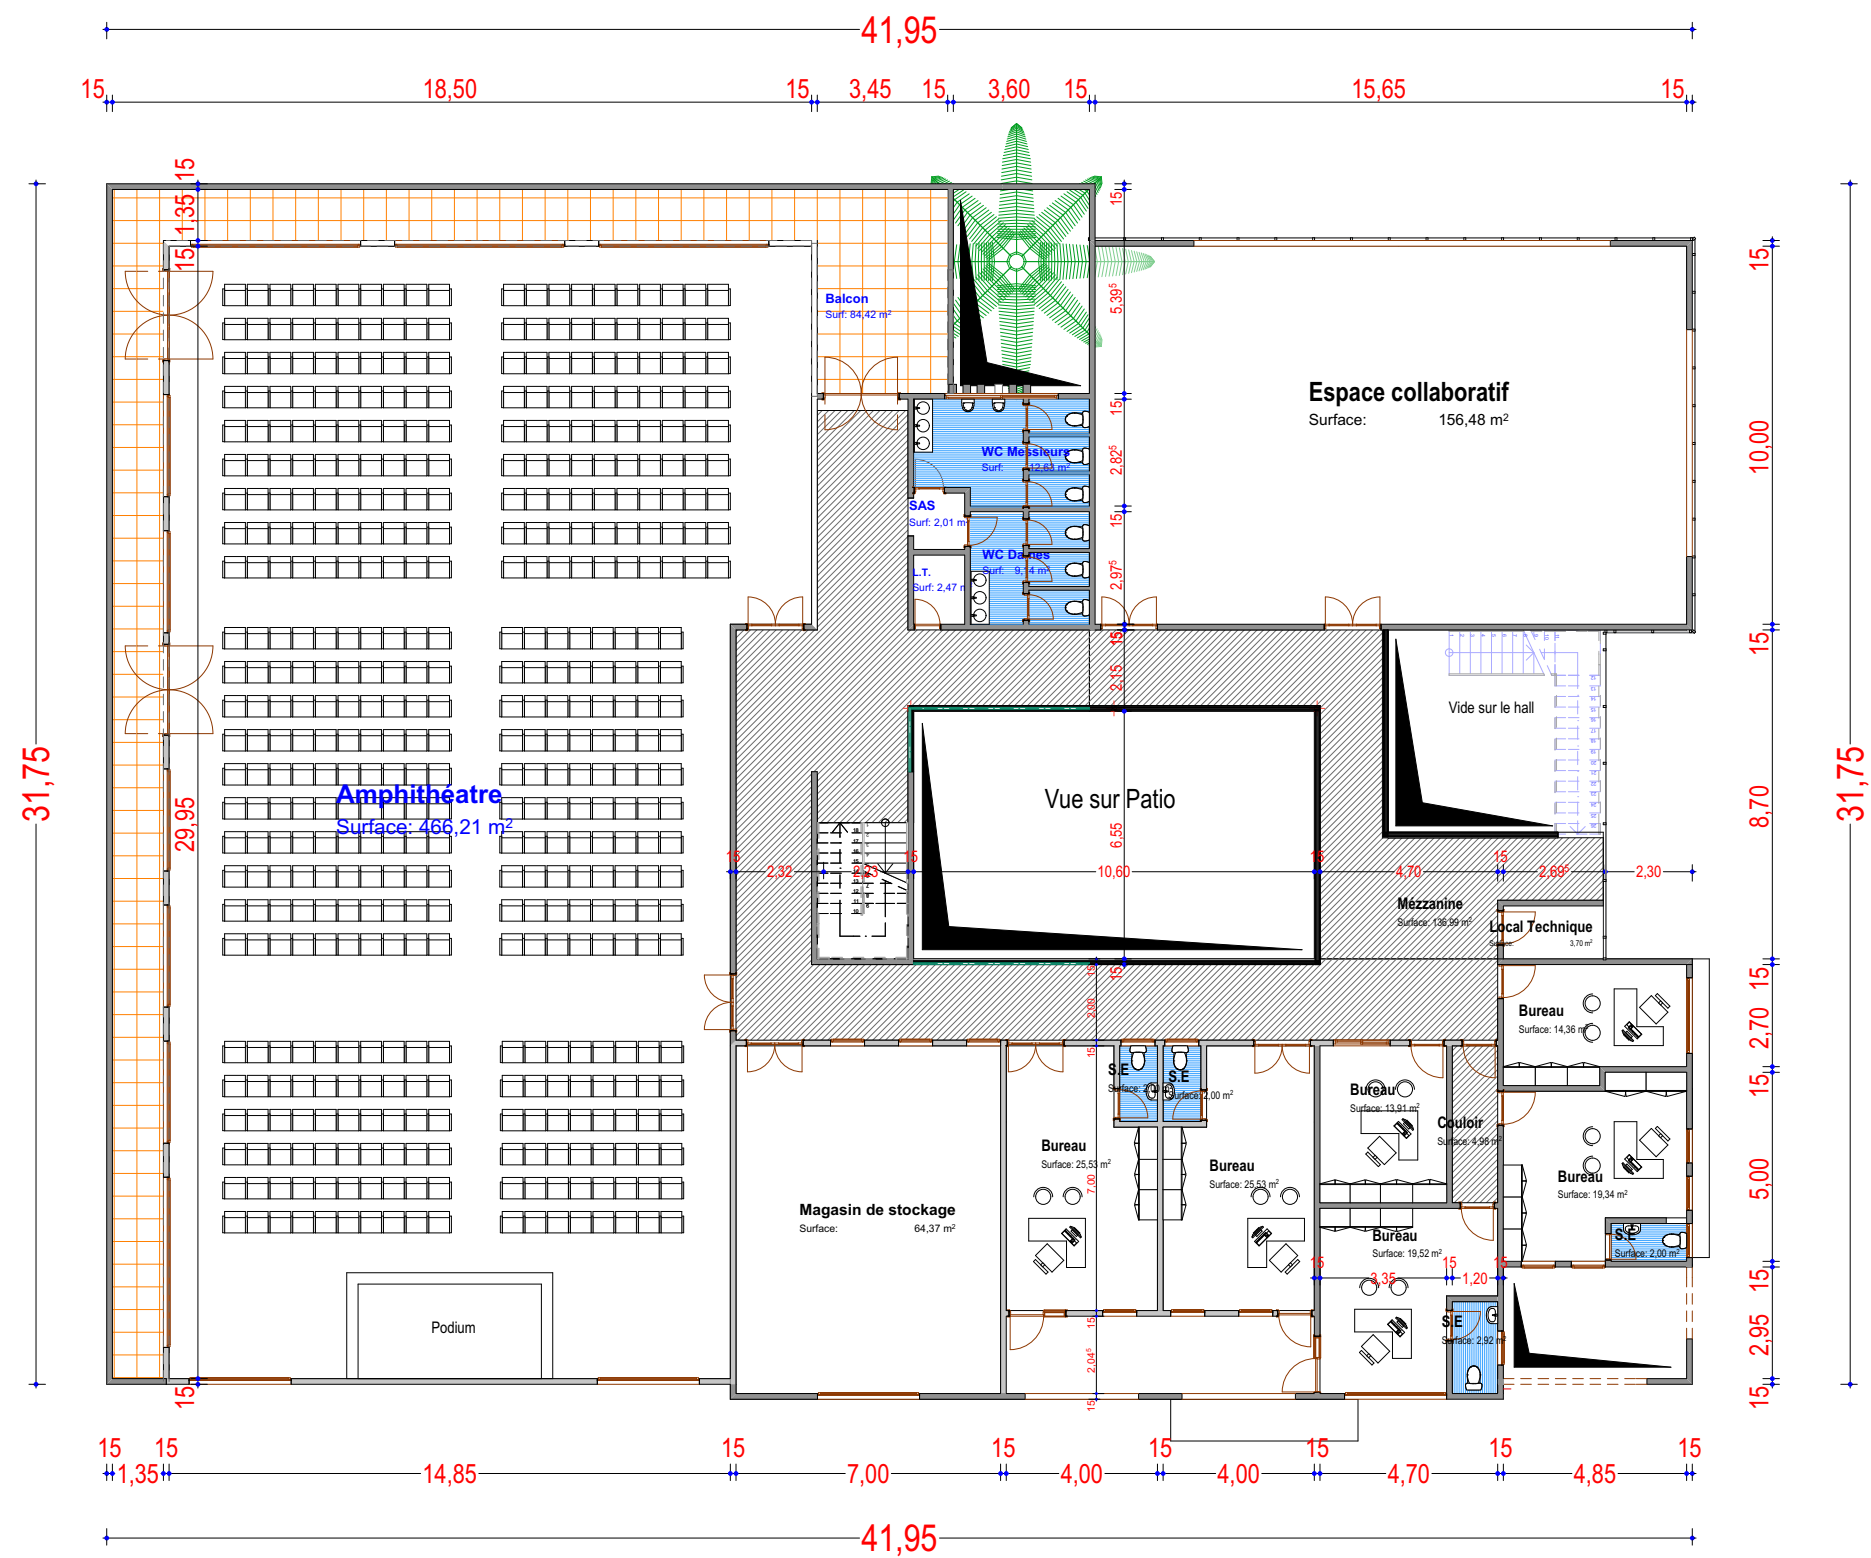

PROJET DE CONSTRUCTION D'UN POLE D'INNOVATION
ET DE TECHNOLOGIE - UNIVERSITE DE LOME APD.6

Maître d'ouvrage
PNUD


Architecte
Eklu AMENDAH

Phase
APS

Dossier N°
Client N°
Date 29 / 07 / 2022
Echelle 1:200

GIGA Solutions
d'aménagement
306, Rue Témédja Tokoin Gbadago
BP 3813 Lomé TOGO
Tel : +228 22 20 88 88 / Fax : 22 20 24 24
www.gigatogo.com / gigatogo@gmail.com

PLAN TOITURE

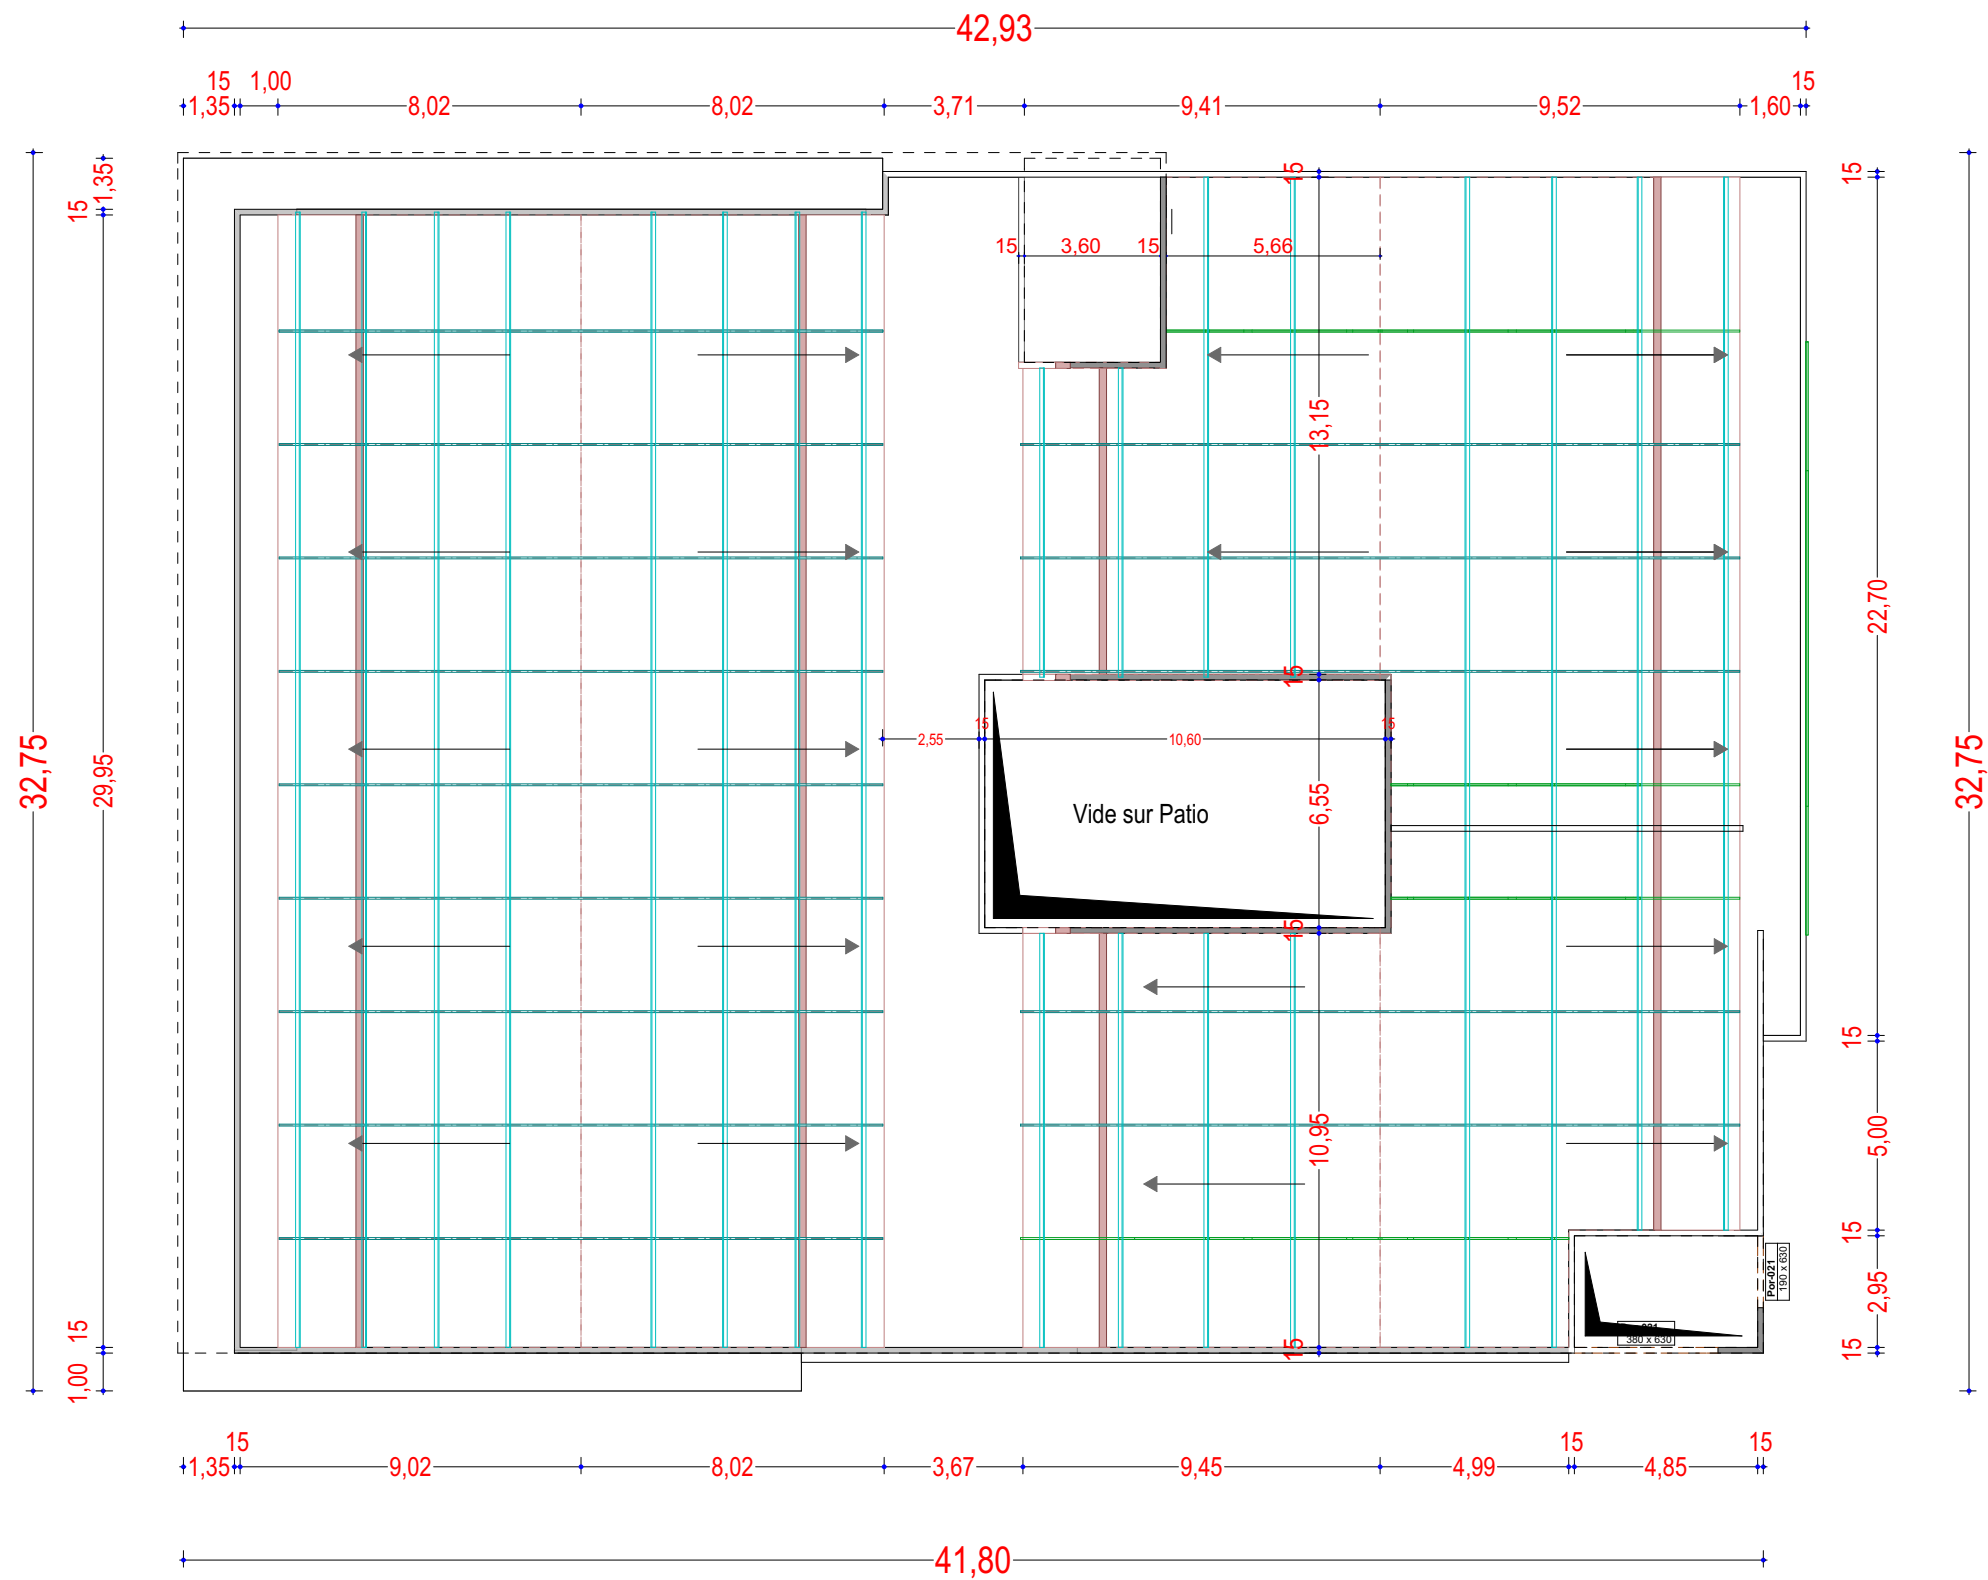

PROJET DE CONSTRUCTION D'UN POLE D'INNOVATION
ET DE TECHNOLOGIE - UNIVERSITE DE LOME

APD.7

Maître d'ouvrage
PNUD

Architecte
Eklou AMENDAH

Phase
APS

Dossier N°

Client N°


Date 29 / 07 / 2022

Echelle 1:200

GIGA Solutions
d'aménagement

306, Rue Témédja Tokoin Gbadago
BP 3813 Lomé TOGO
Tel : +228 22 20 88 88 / Fax : 22 20 24 24
www.gigatogo.com / gigatogo@gmail.com

COUPE AA

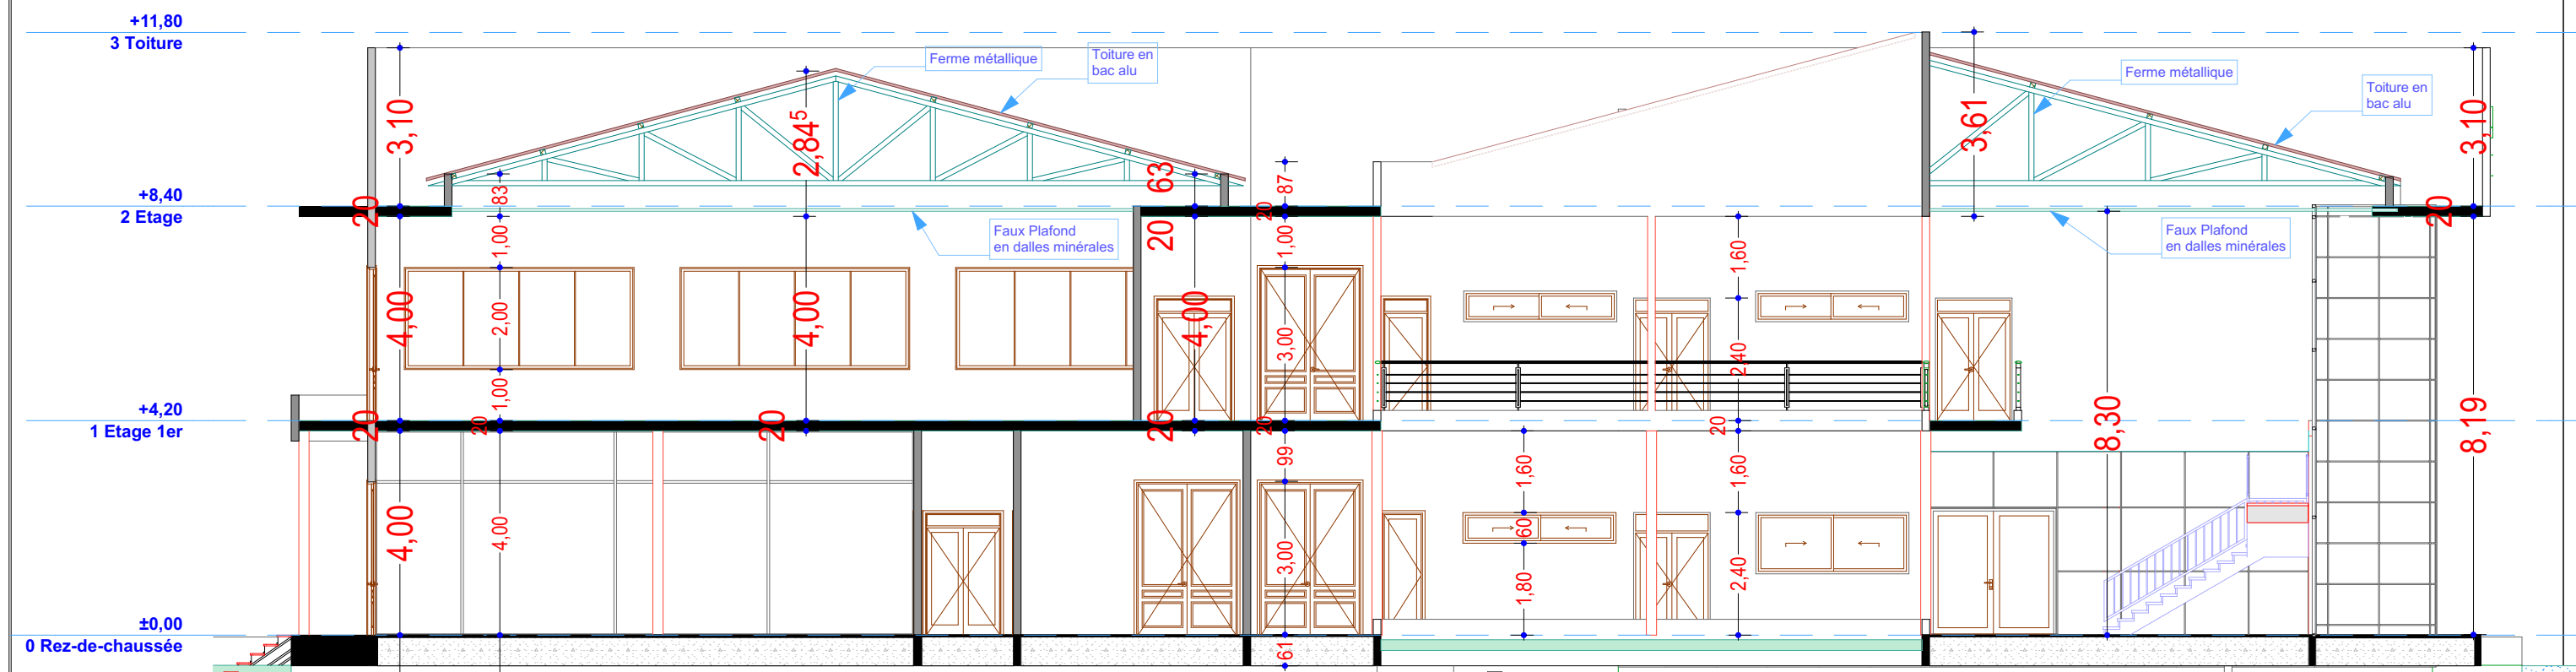


PROJET DE CONSTRUCTION D'UN POLE D'INNOVATION
ET DE TECHNOLOGIE - UNIVERSITE DE LOME **APD.8**

Maître d'ouvrage
PNUD

Architecte
Eklou AMENDAH


Phase
APS

Dossier N°
Client N°
Date 29 / 07 / 2022
Echelle 1:125

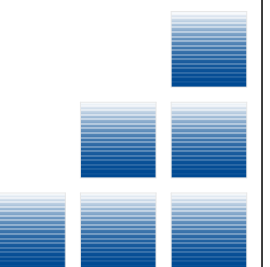

GIGA Solutions
d'aménagement
306, Rue Témédja Tokoin Gbadago
BP 3813 Lomé TOGO
Tel : +228 22 20 88 88 / Fax : 22 20 24 24
www.gigatogo.com / gigatogo@gmail.com

COUPE BB

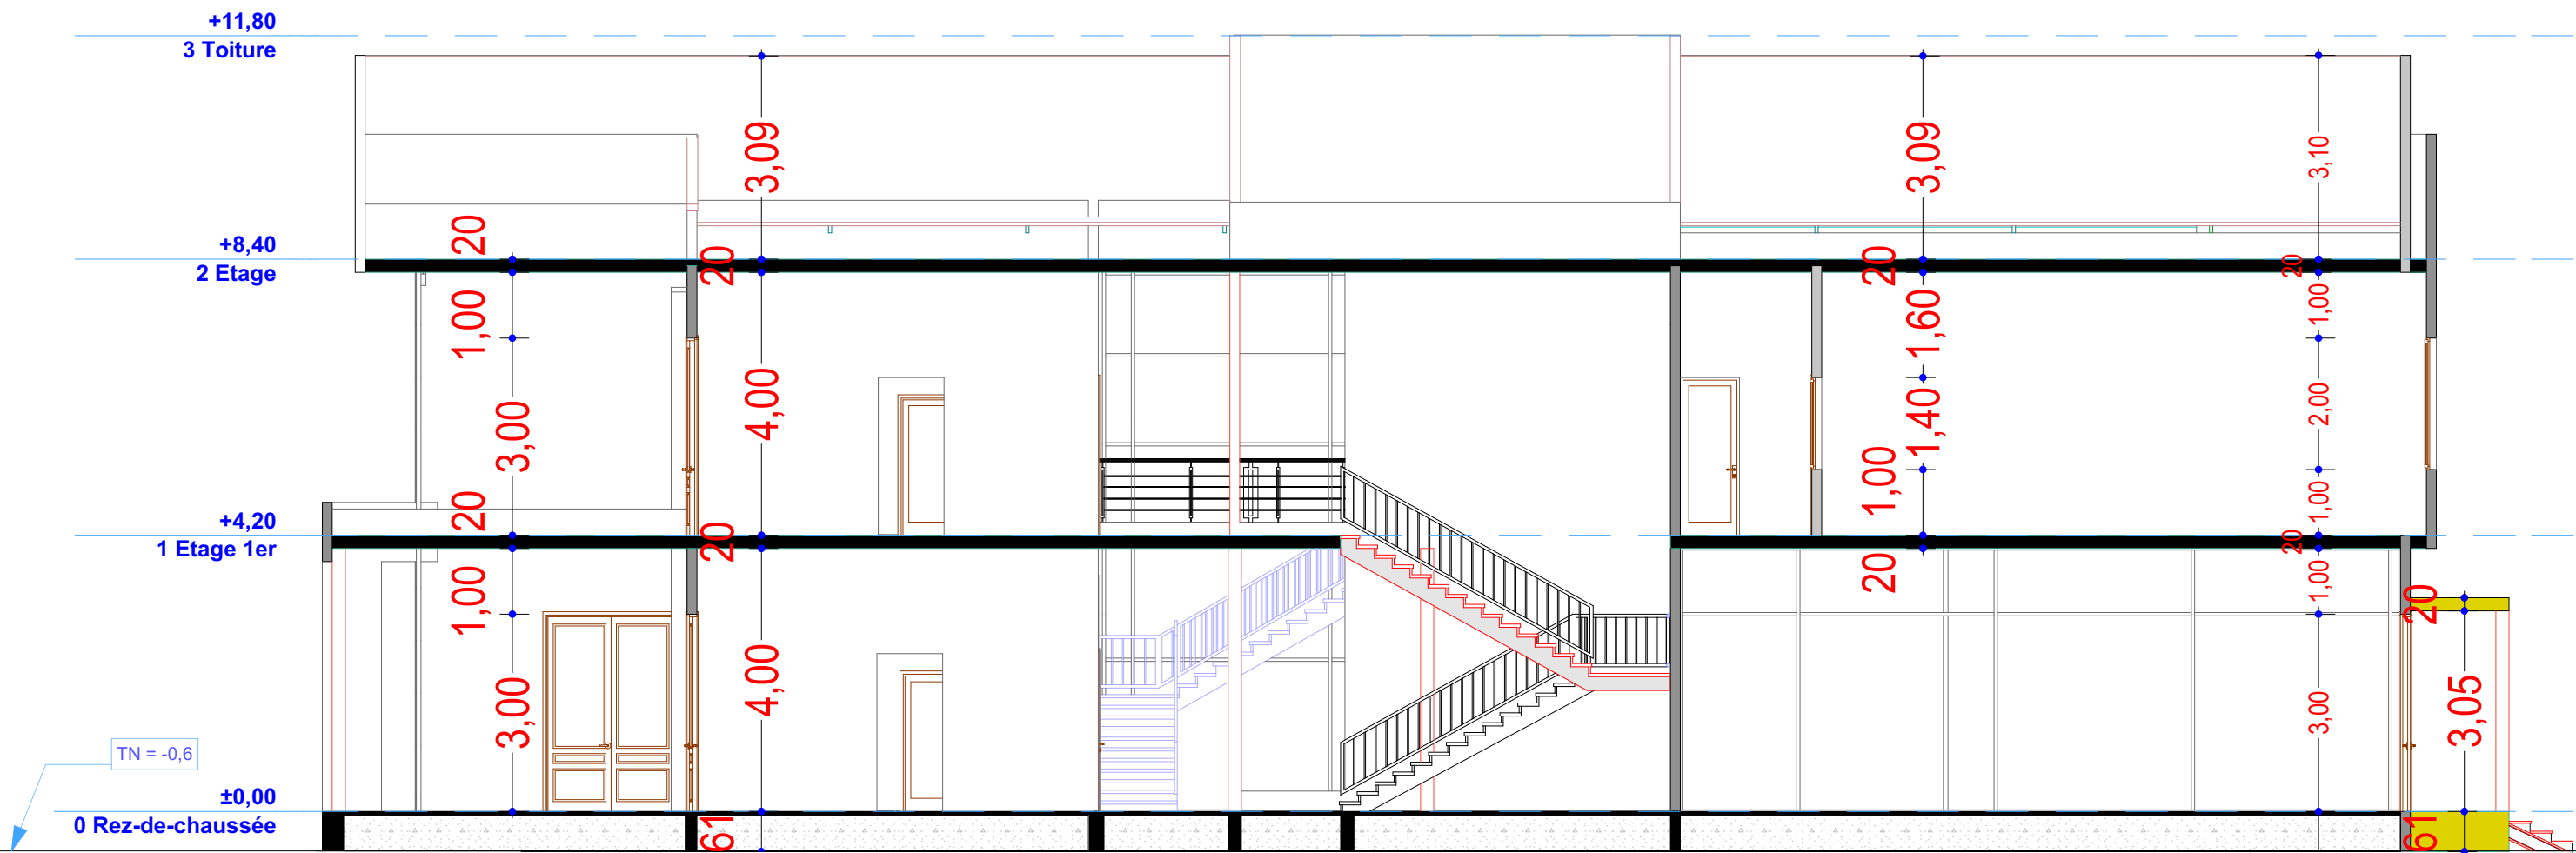

PROJET DE CONSTRUCTION D'UN POLE D'INNOVATION
ET DE TECHNOLOGIE - UNIVERSITE DE LOME **APD.9**

Maître d'ouvrage
PNUD


Architecte
Eklou AMENDAH

Phase
APS

Dossier N°
Client N°
Date 29 / 07 / 2022
Echelle 1:100

GIGA Solutions
d'aménagement
306, Rue Témédja Tokoin Gbadago
BP 3813 Lomé TOGO
Tel : +228 22 20 88 88 / Fax : 22 20 24 24
www.gigatogo.com / gigatogo@gmail.com

FACADE PRINCIPALE/ARRIERE

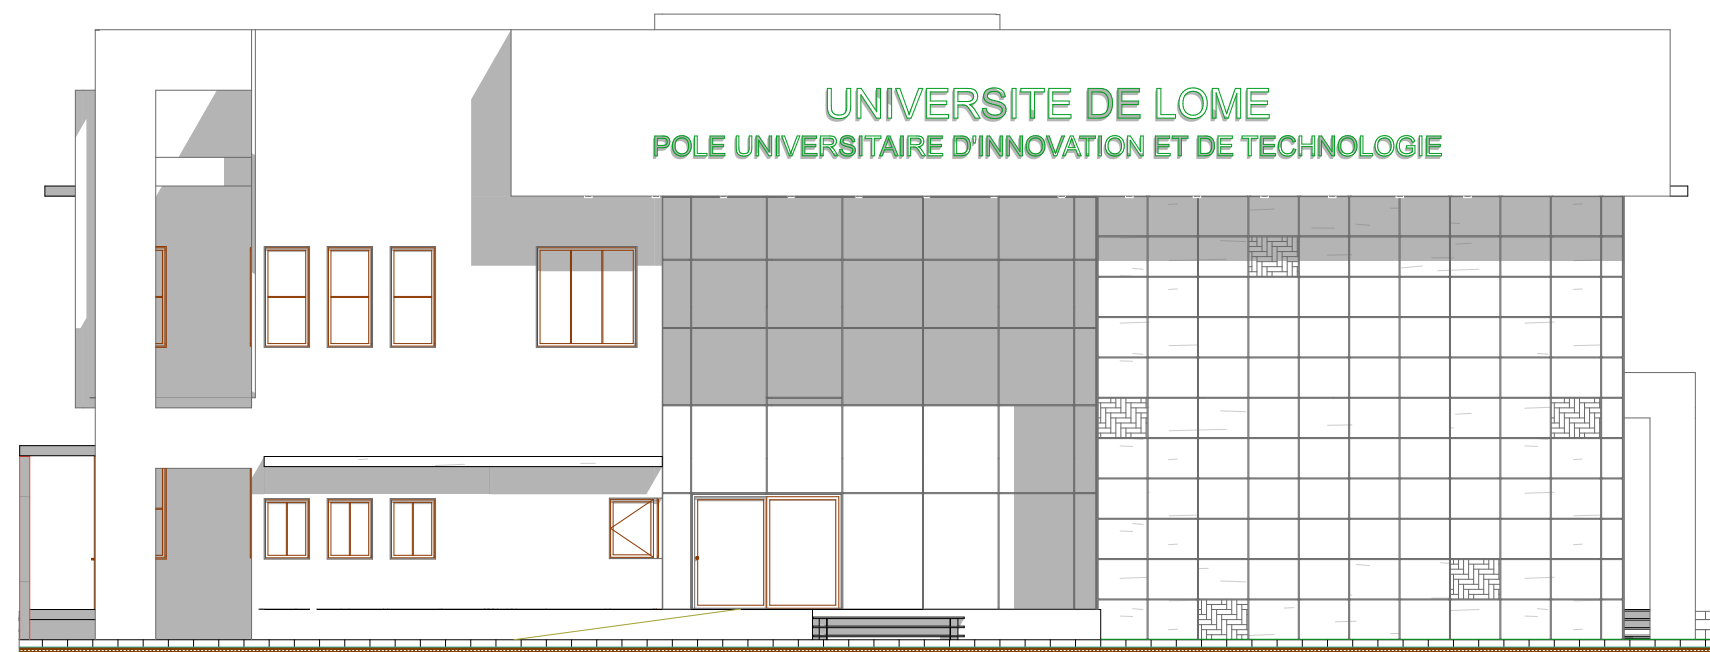

Façade principale



Façade arrière

PROJET DE CONSTRUCTION D'UN POLE D'INNOVATION
ET DE TECHNOLOGIE - UNIVERSITE DE LOME

APD.10

Maître d'ouvrage
PNUD

Architecte
Eklou AMENDAH


Phase
APS

Dossier N°

Client N°


Date 29 / 07 / 2022

Echelle 1:150

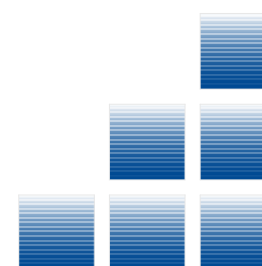

306, Rue Témédja Tokoin Gbadago
BP 3813 Lomé TOGO
Tel : +228 22 20 88 88 / Fax : 22 20 24 24
www.gigatogo.com / gigatogo@gmail.com

FACADES LATERALES

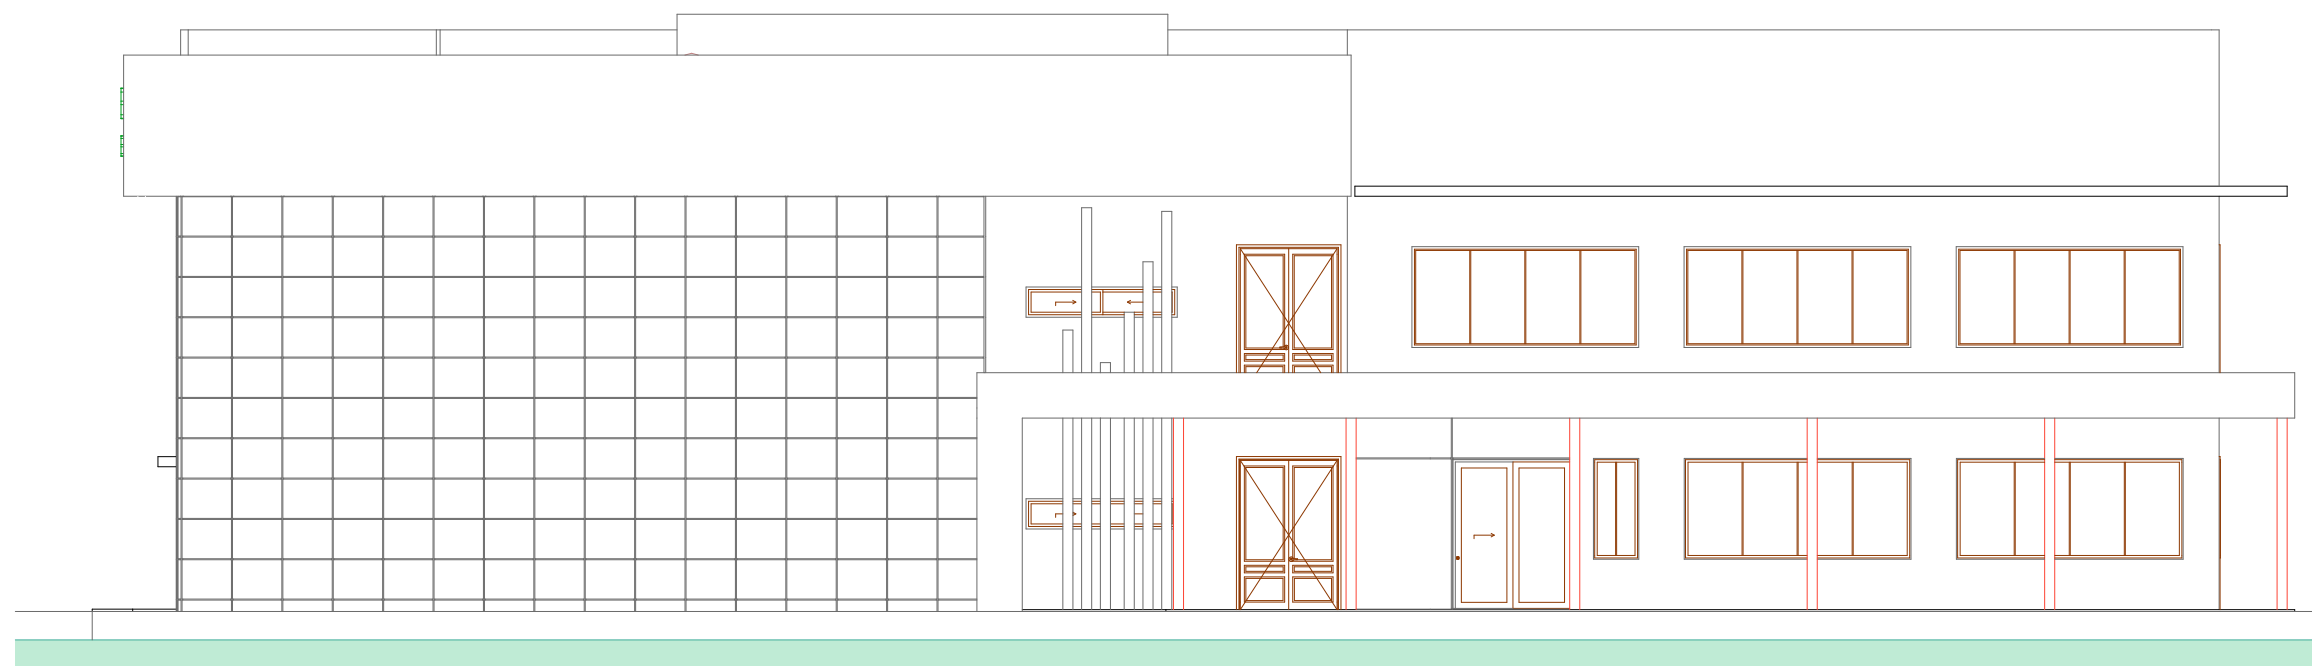

Façade latérale droite



Façade latérale gauche

PROJET DE CONSTRUCTION D'UN POLE D'INNOVATION
ET DE TECHNOLOGIE - UNIVERSITE DE LOME

APD.11

Maître d'ouvrage
PNUD

Architecte
Eklou AMENDAH

Phase
APS

Dossier N°

Client N°

Date 29 / 07 / 2022

Echelle 1:150




GIGA Solutions
d'aménagement
306, Rue Témédja Tokoin Gbadago
BP 3813 Lomé TOGO
Tel : +228 22 20 88 88 / Fax : 22 20 24 24
www.gigatogo.com / gigatogo@gmail.com

PLAN PLOMBERIE

Légende

- Eaux vannes
- Eaux usées
- REV Regard eaux usées
- REV Regard eaux vannes
- P.P Puits perdu
- E.P Epurateur
- F.S Fosse septique

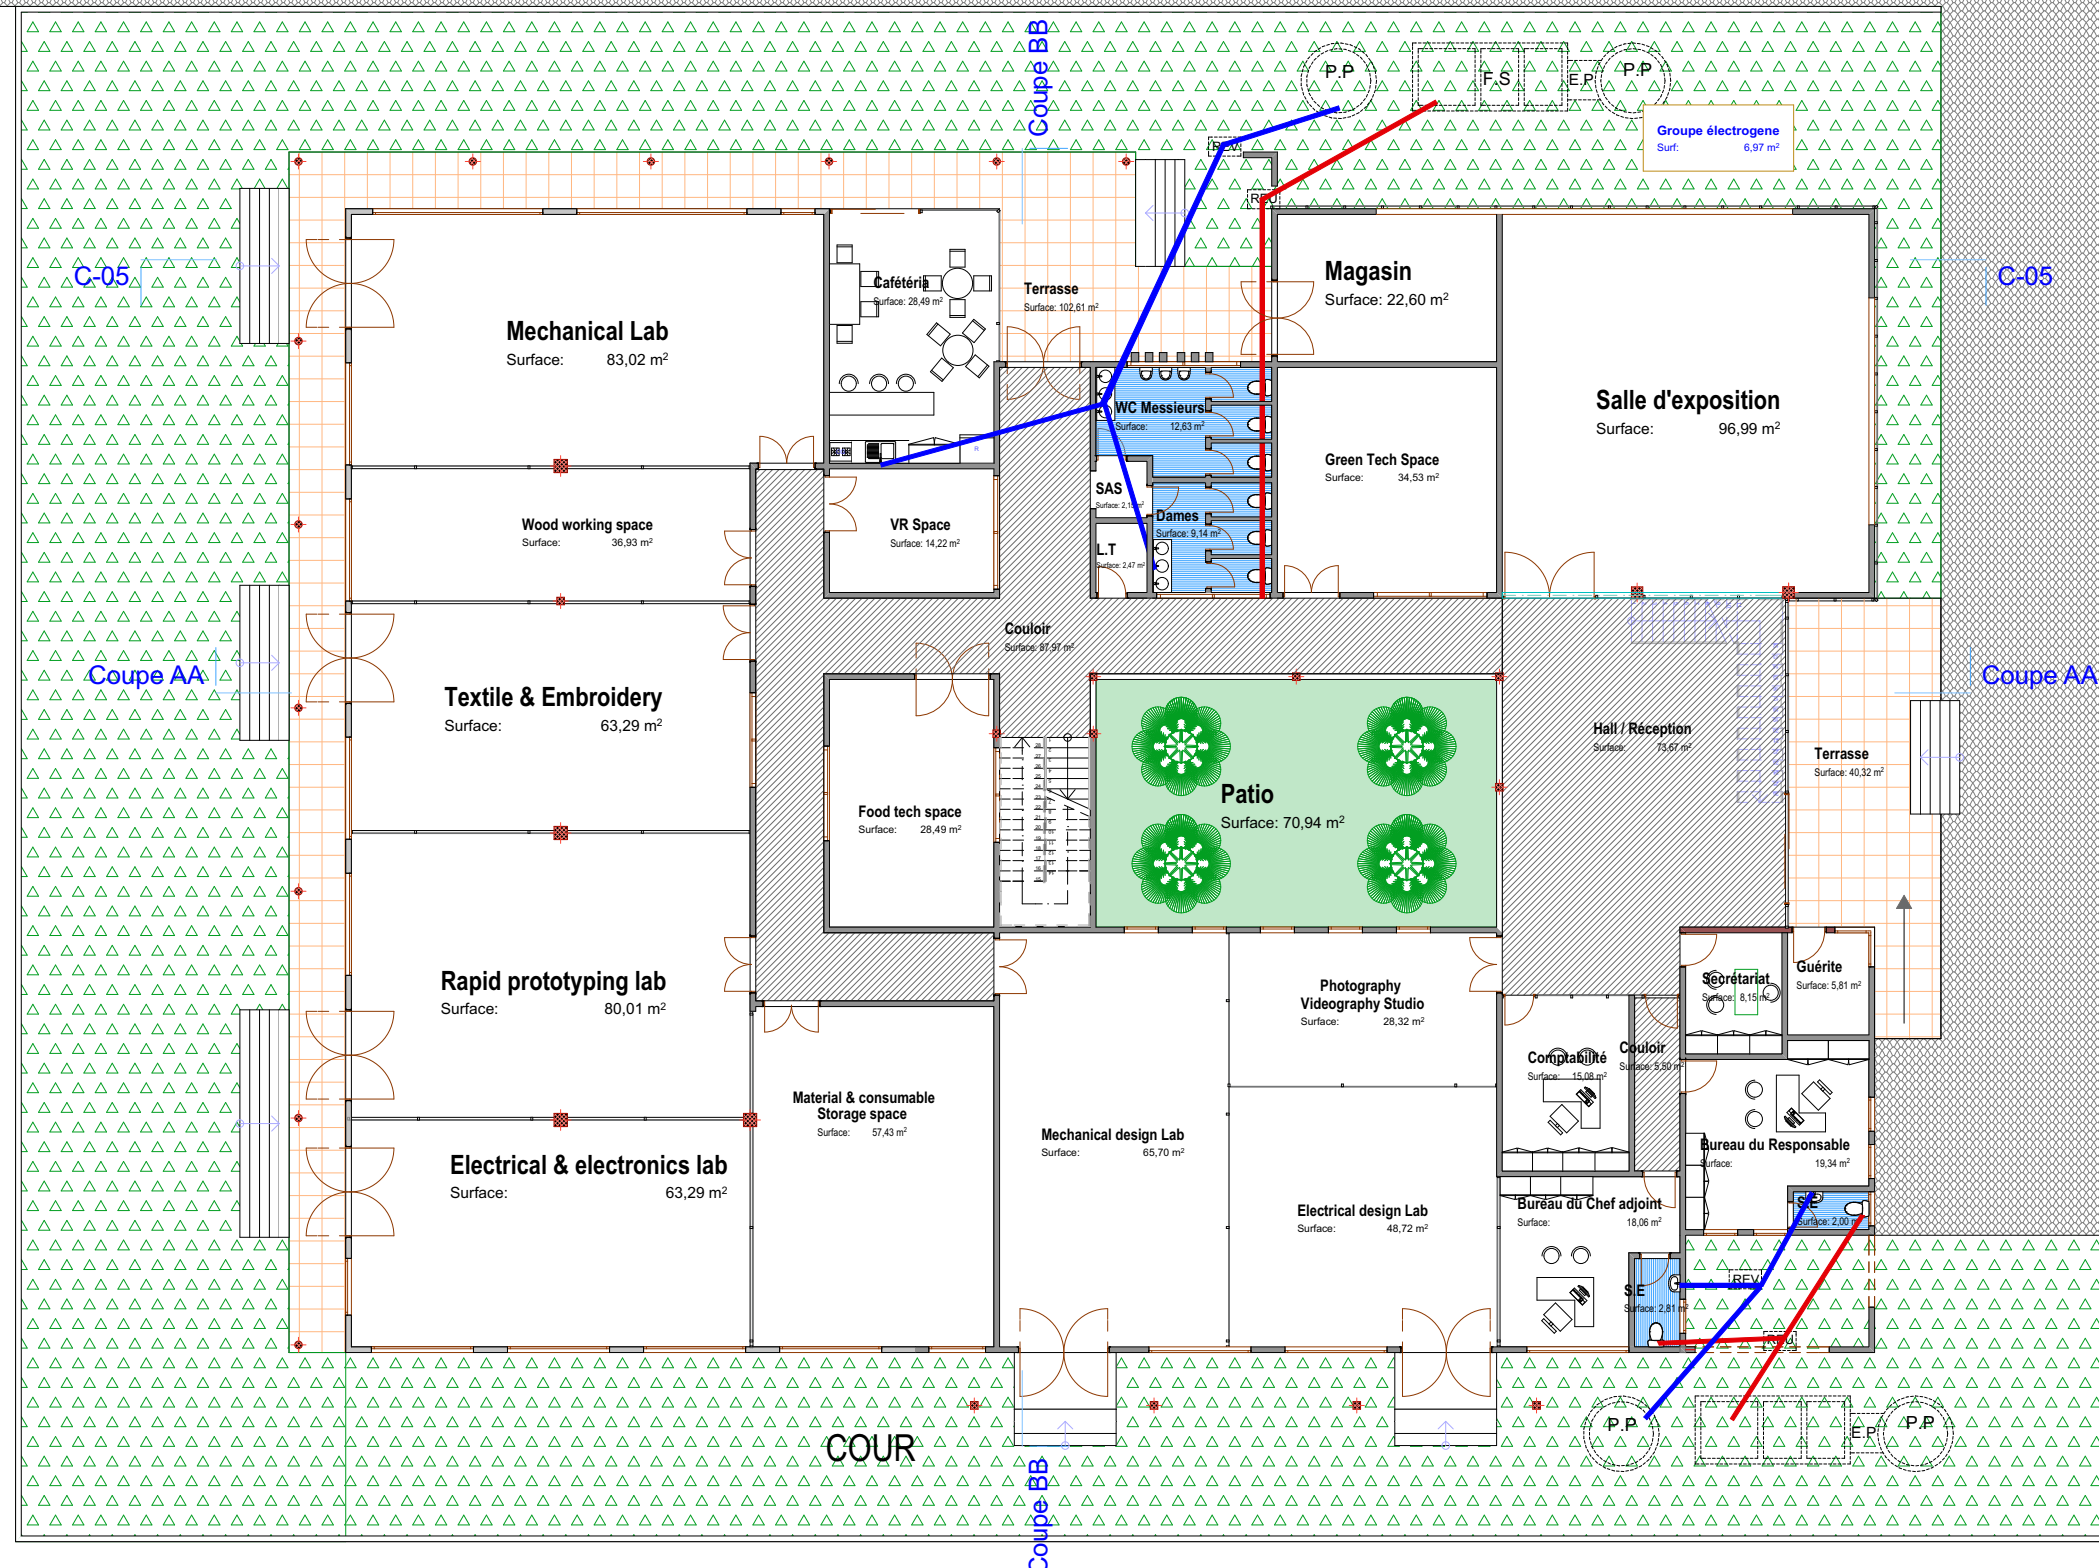

PROJET DE CONSTRUCTION D'UN POLE D'INNOVATION
ET DE TECHNOLOGIE - UNIVERSITE DE LOME

APD.12

Maître d'ouvrage
PNUD

Architecte
Eklou AMENDAH

Phase
APS

Dossier N°

Client N°

Date 29 / 07 / 2022

Echelle 1:200


GIGA Solutions
d'aménagement

306, Rue Témédja Tokoin Gbadago
BP 3813 Lomé TOGO
Tel : +228 22 20 88 88 / Fax : 22 20 24 24
www.gigatogo.com / gigatogo@gmail.com

ELECTRICITE RDC

LEGENDE

- Interrupteur simple
- Interrupteur double
- Interrupteur va et vient
- Interrupteur double va et vient
- Bouton Poussoir
- Lampe encastrée 30x30
- Point lumineux (globe étanche)
- Projecteur
- Climatiseur
- Brasseur d'air
- Spot
- Prise 2P+T
- Commande Brasseur
- Prise téléviseur
- Prise téléphonique
- Dismatique
- Circuit électrique
- Coffret Electrique
- Boîte Téléphonique

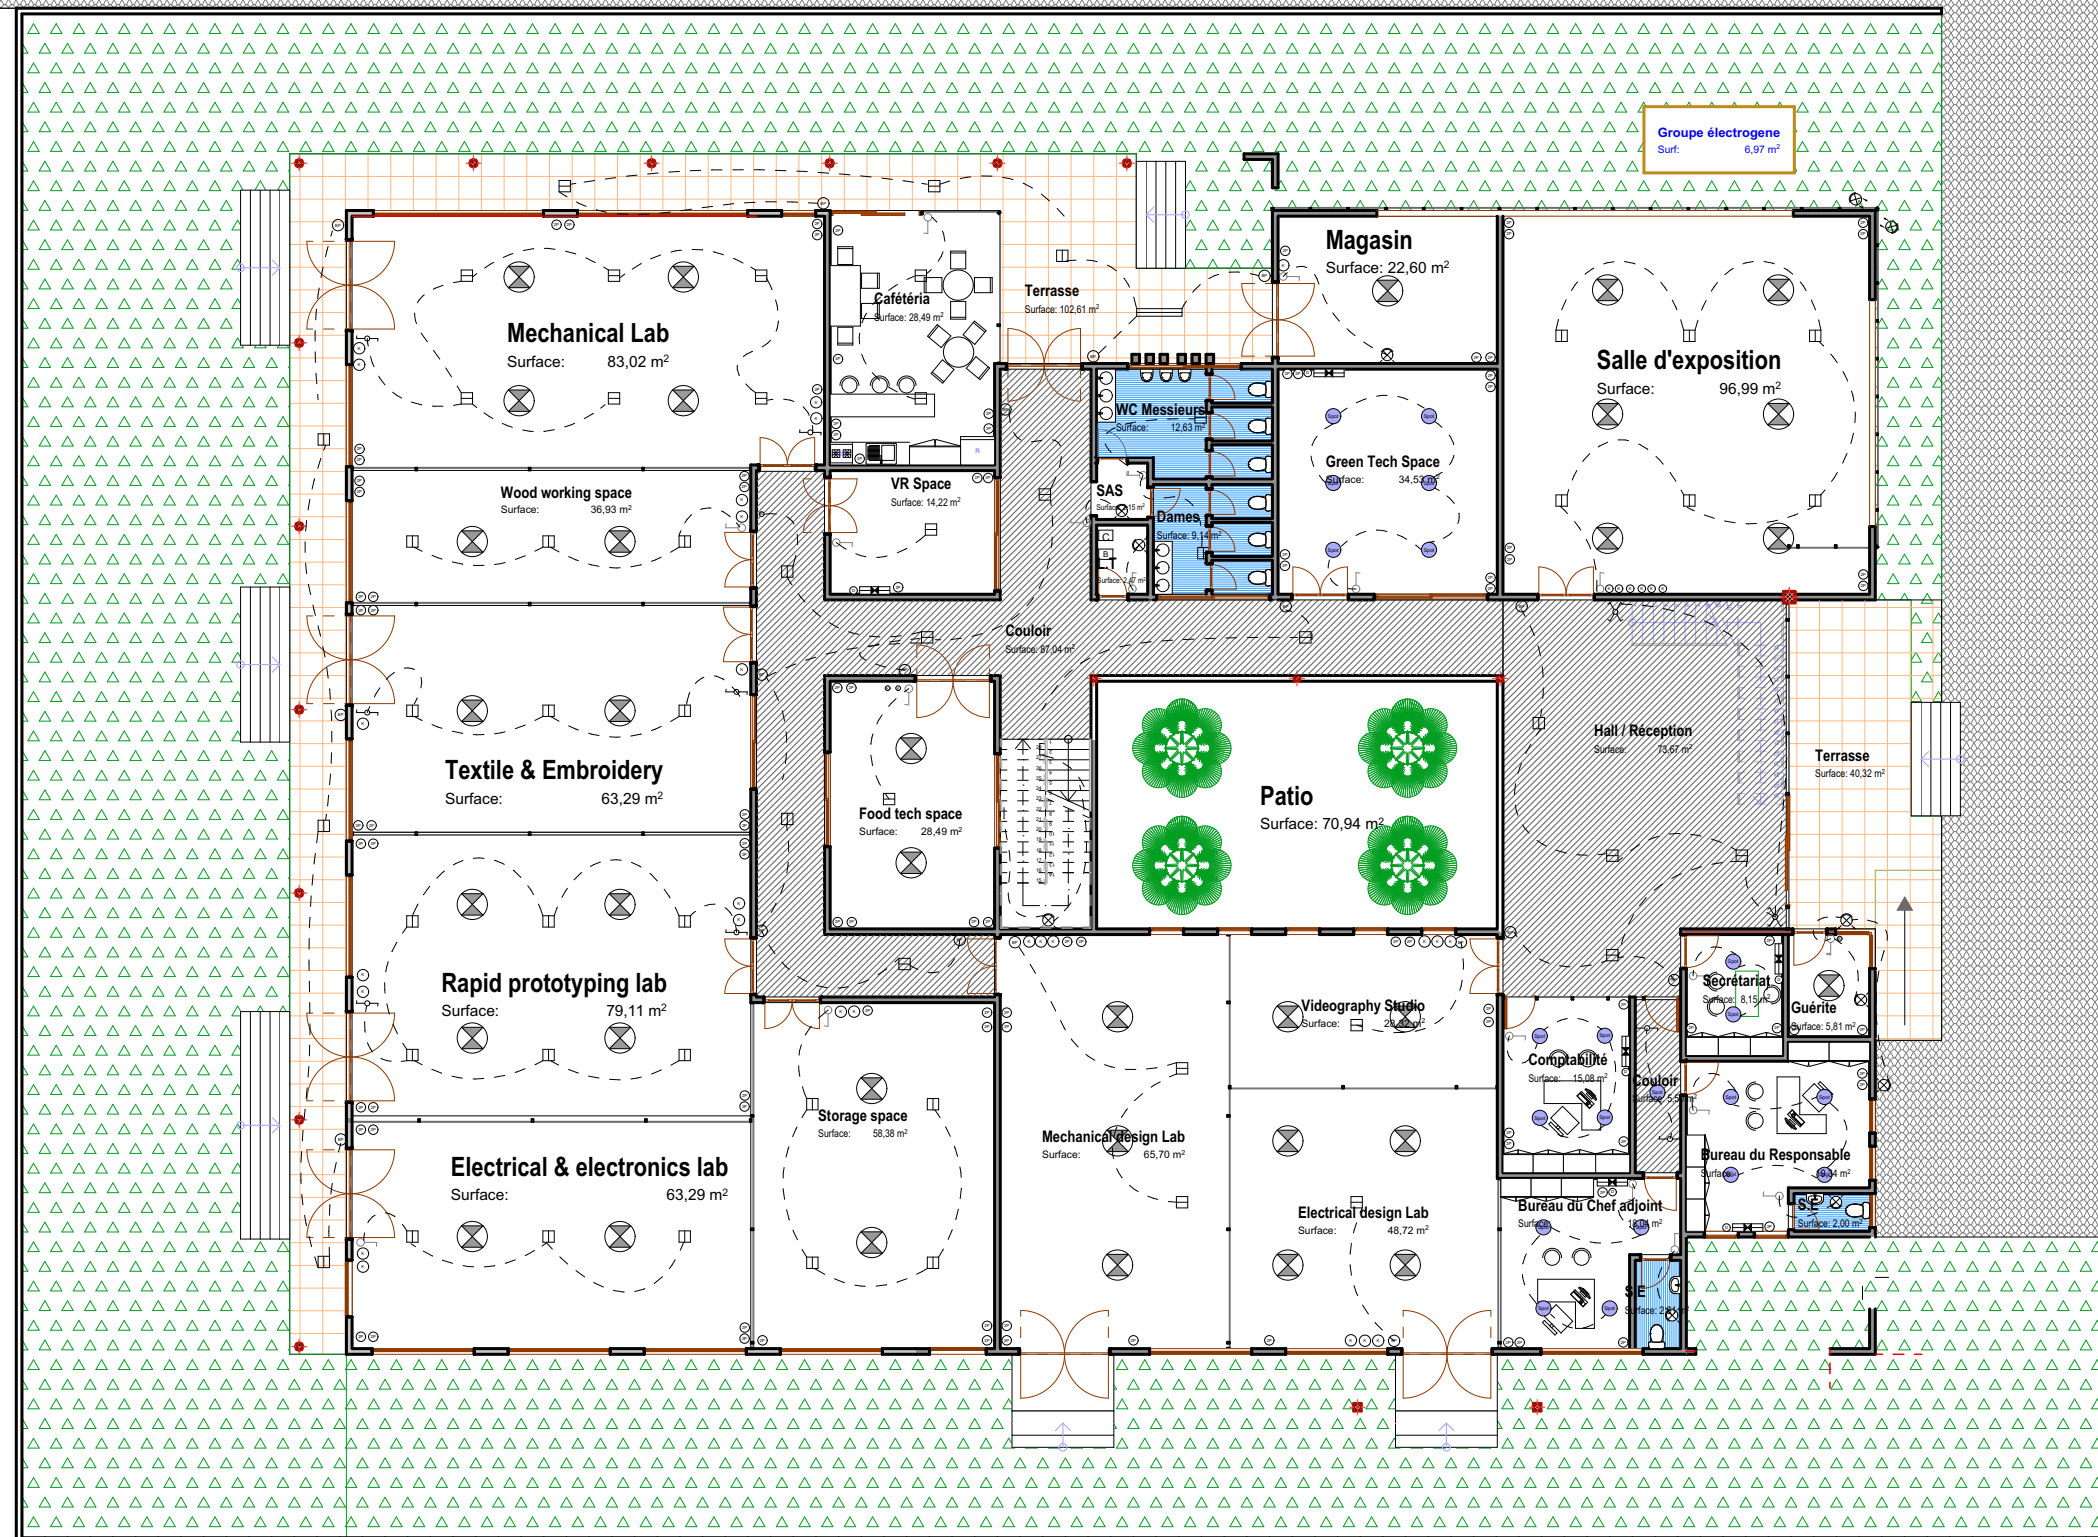

PROJET DE CONSTRUCTION D'UN POLE D'INNOVATION
ET DE TECHNOLOGIE - UNIVERSITE DE LOME

PD.13

Maître d'ouvrage
PNUD

Architecte
Eklou AMENDAH

Phase
APS

Dossier N°

Client N°

Date 29 / 07 / 2022

Echelle 1/200


GIGA Solutions
d'aménagement

306, Rue Témédja Tokoin Gbadago
BP 3813 Lomé TOGO
Tel : +228 22 20 88 88 / Fax : 22 20 24 24
www.gigatogo.com / gigatogo@gmail.com

ELECTRICITE R+1

LEGENDE

- Interrupteur simple
- Interrupteur double
- Interrupteur va et vient
- Interrupteur double va et vient
- Bouton Poussoir
- Lampe encastrée 30x30
- Point lumineux (globe étanche)
- Projecteur
- Climatiseur
- Brasseur d'air
- Spot
- Prise 2P+T
- Commande Brasseur
- Prise téléviseur
- Prise téléphonique
- Dismatique
- Circuit électrique
- Coffret Electrique
- Boîte Téléphonique

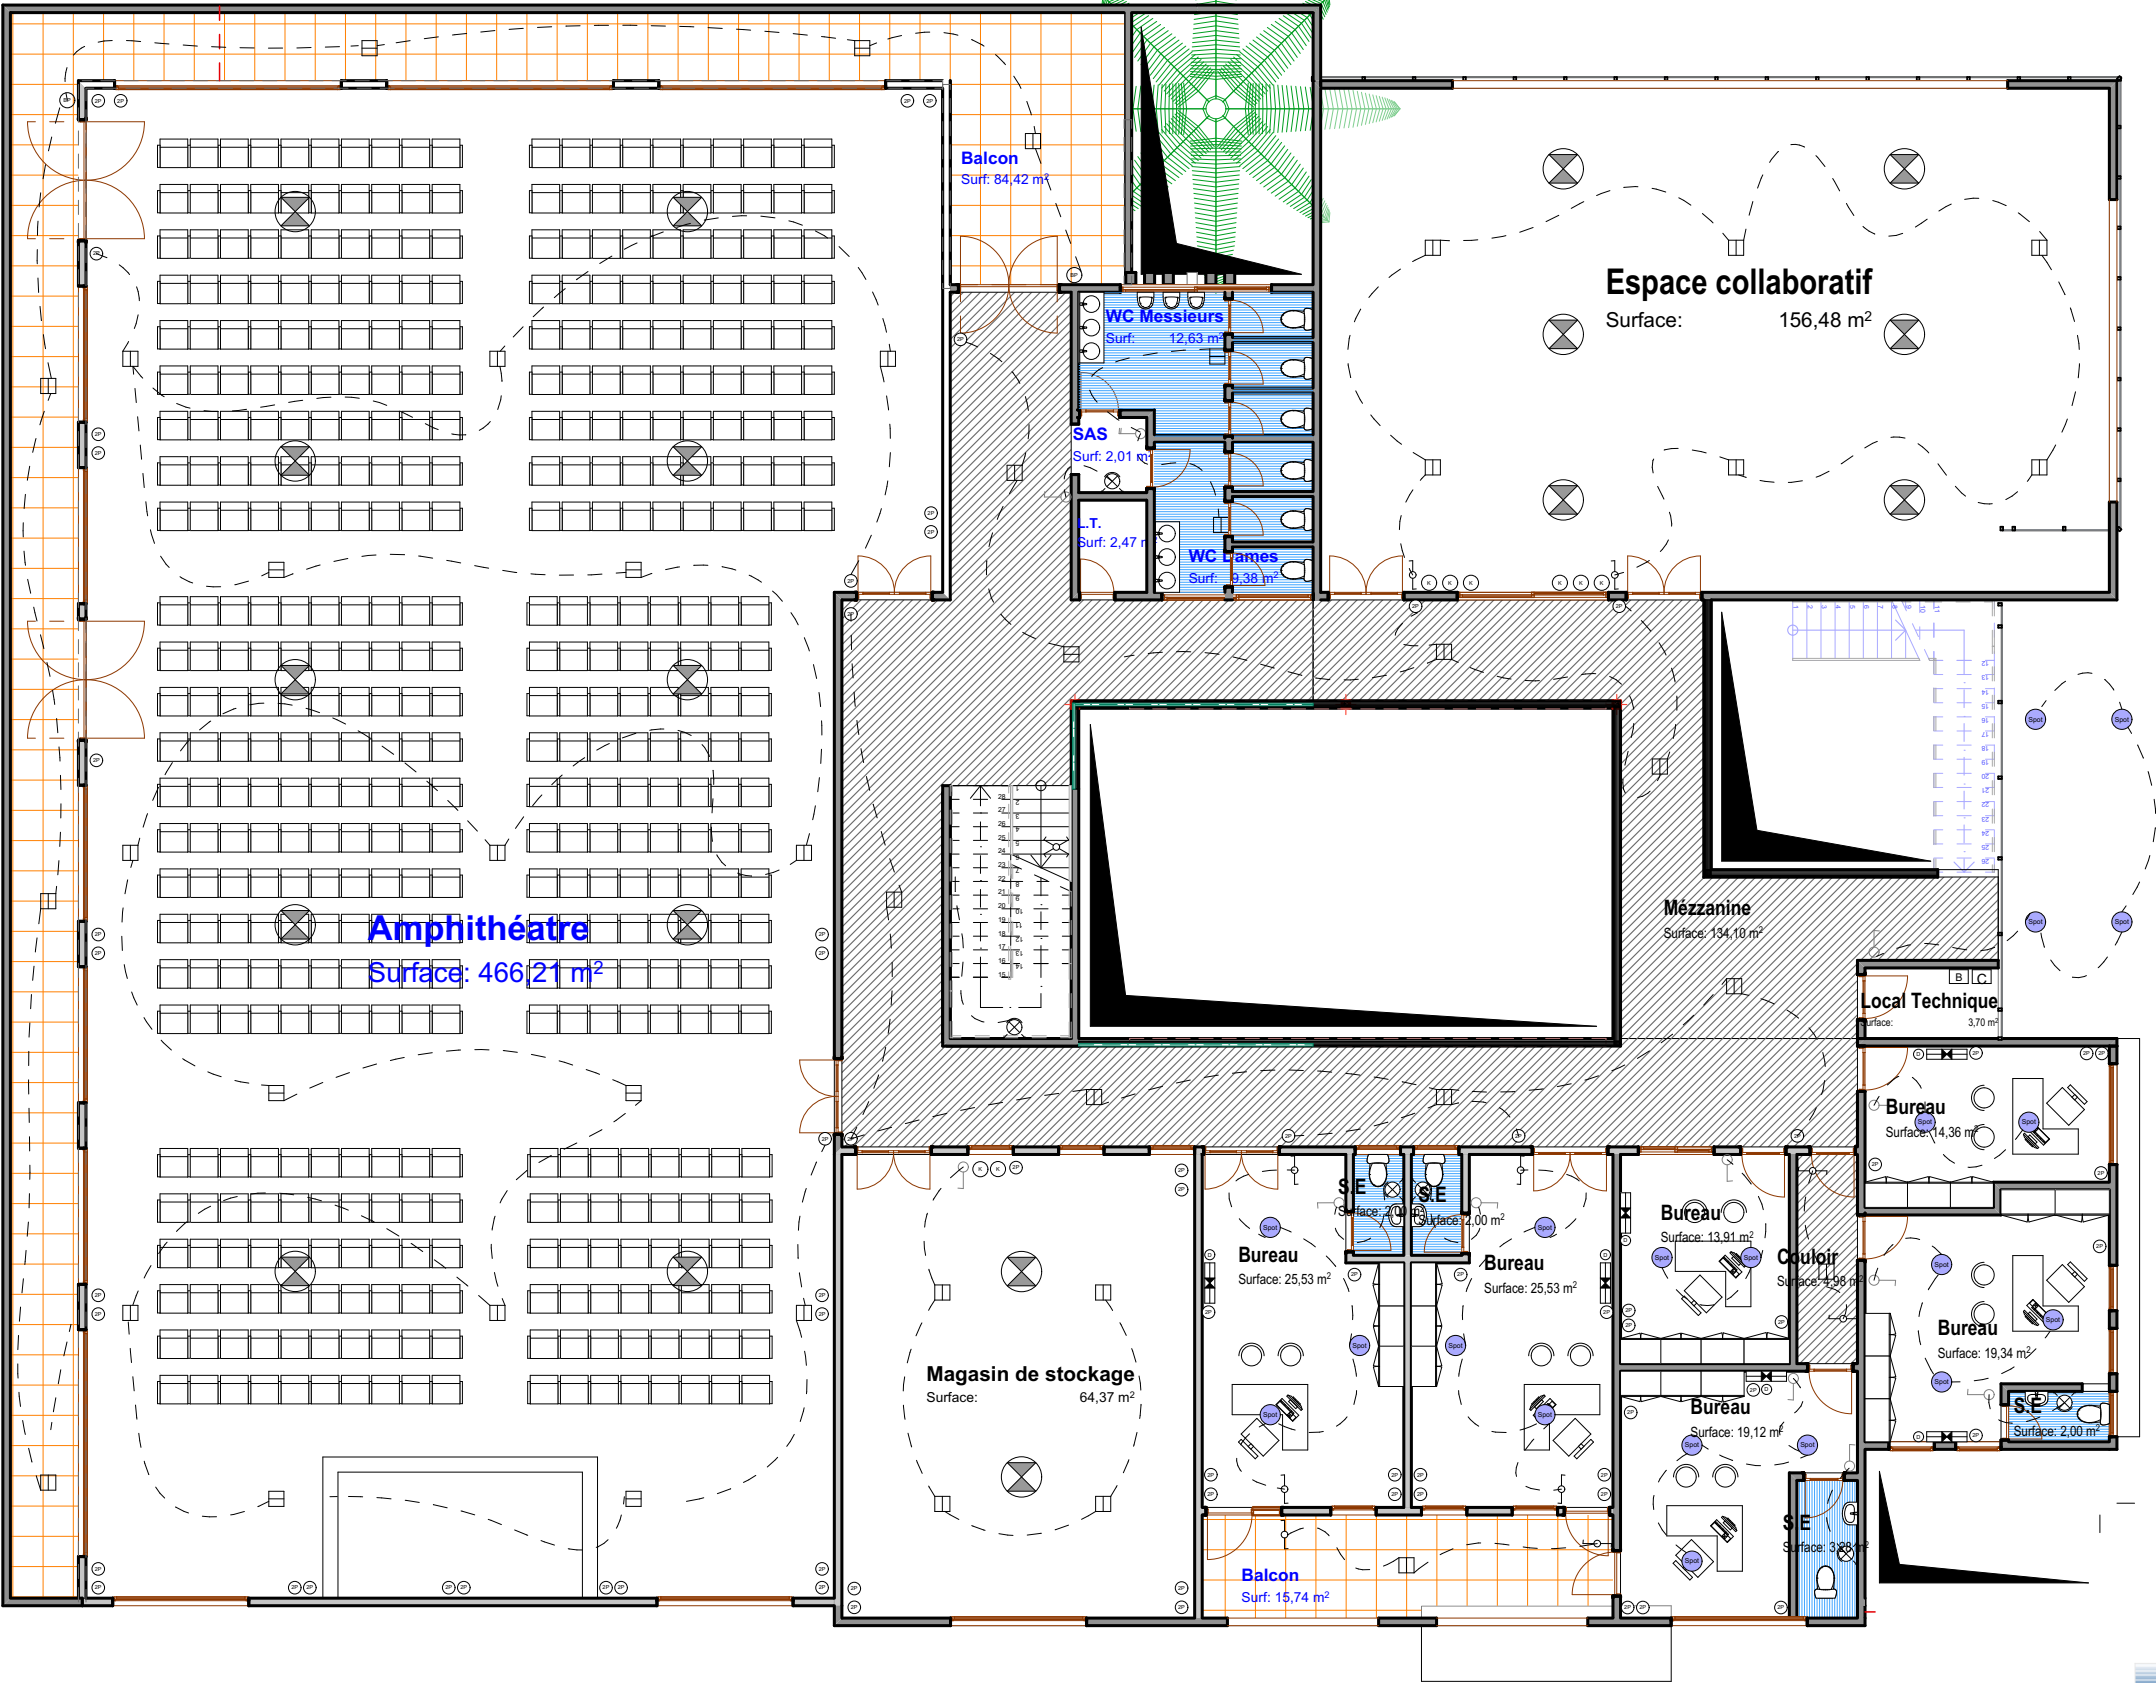

PROJET DE CONSTRUCTION D'UN POLE D'INNOVATION
ET DE TECHNOLOGIE - UNIVERSITE DE LOME

PD.14

Maître d'ouvrage
PNUD


Architecte
Eklu AMENDAH

Phase
APS

Dossier N°
Client N°
Date 29 / 07 / 2022
Echelle 1/150

GIGA Solutions d'aménagement
306, Rue Témédja Tokoin Gbadago
BP 3813 Lomé TOGO
Tel : +228 22 20 88 88 / Fax : 22 20 24 24
www.gigatogo.com / gigatogo@gmail.com

PLAN DE MENUISERIE RDC

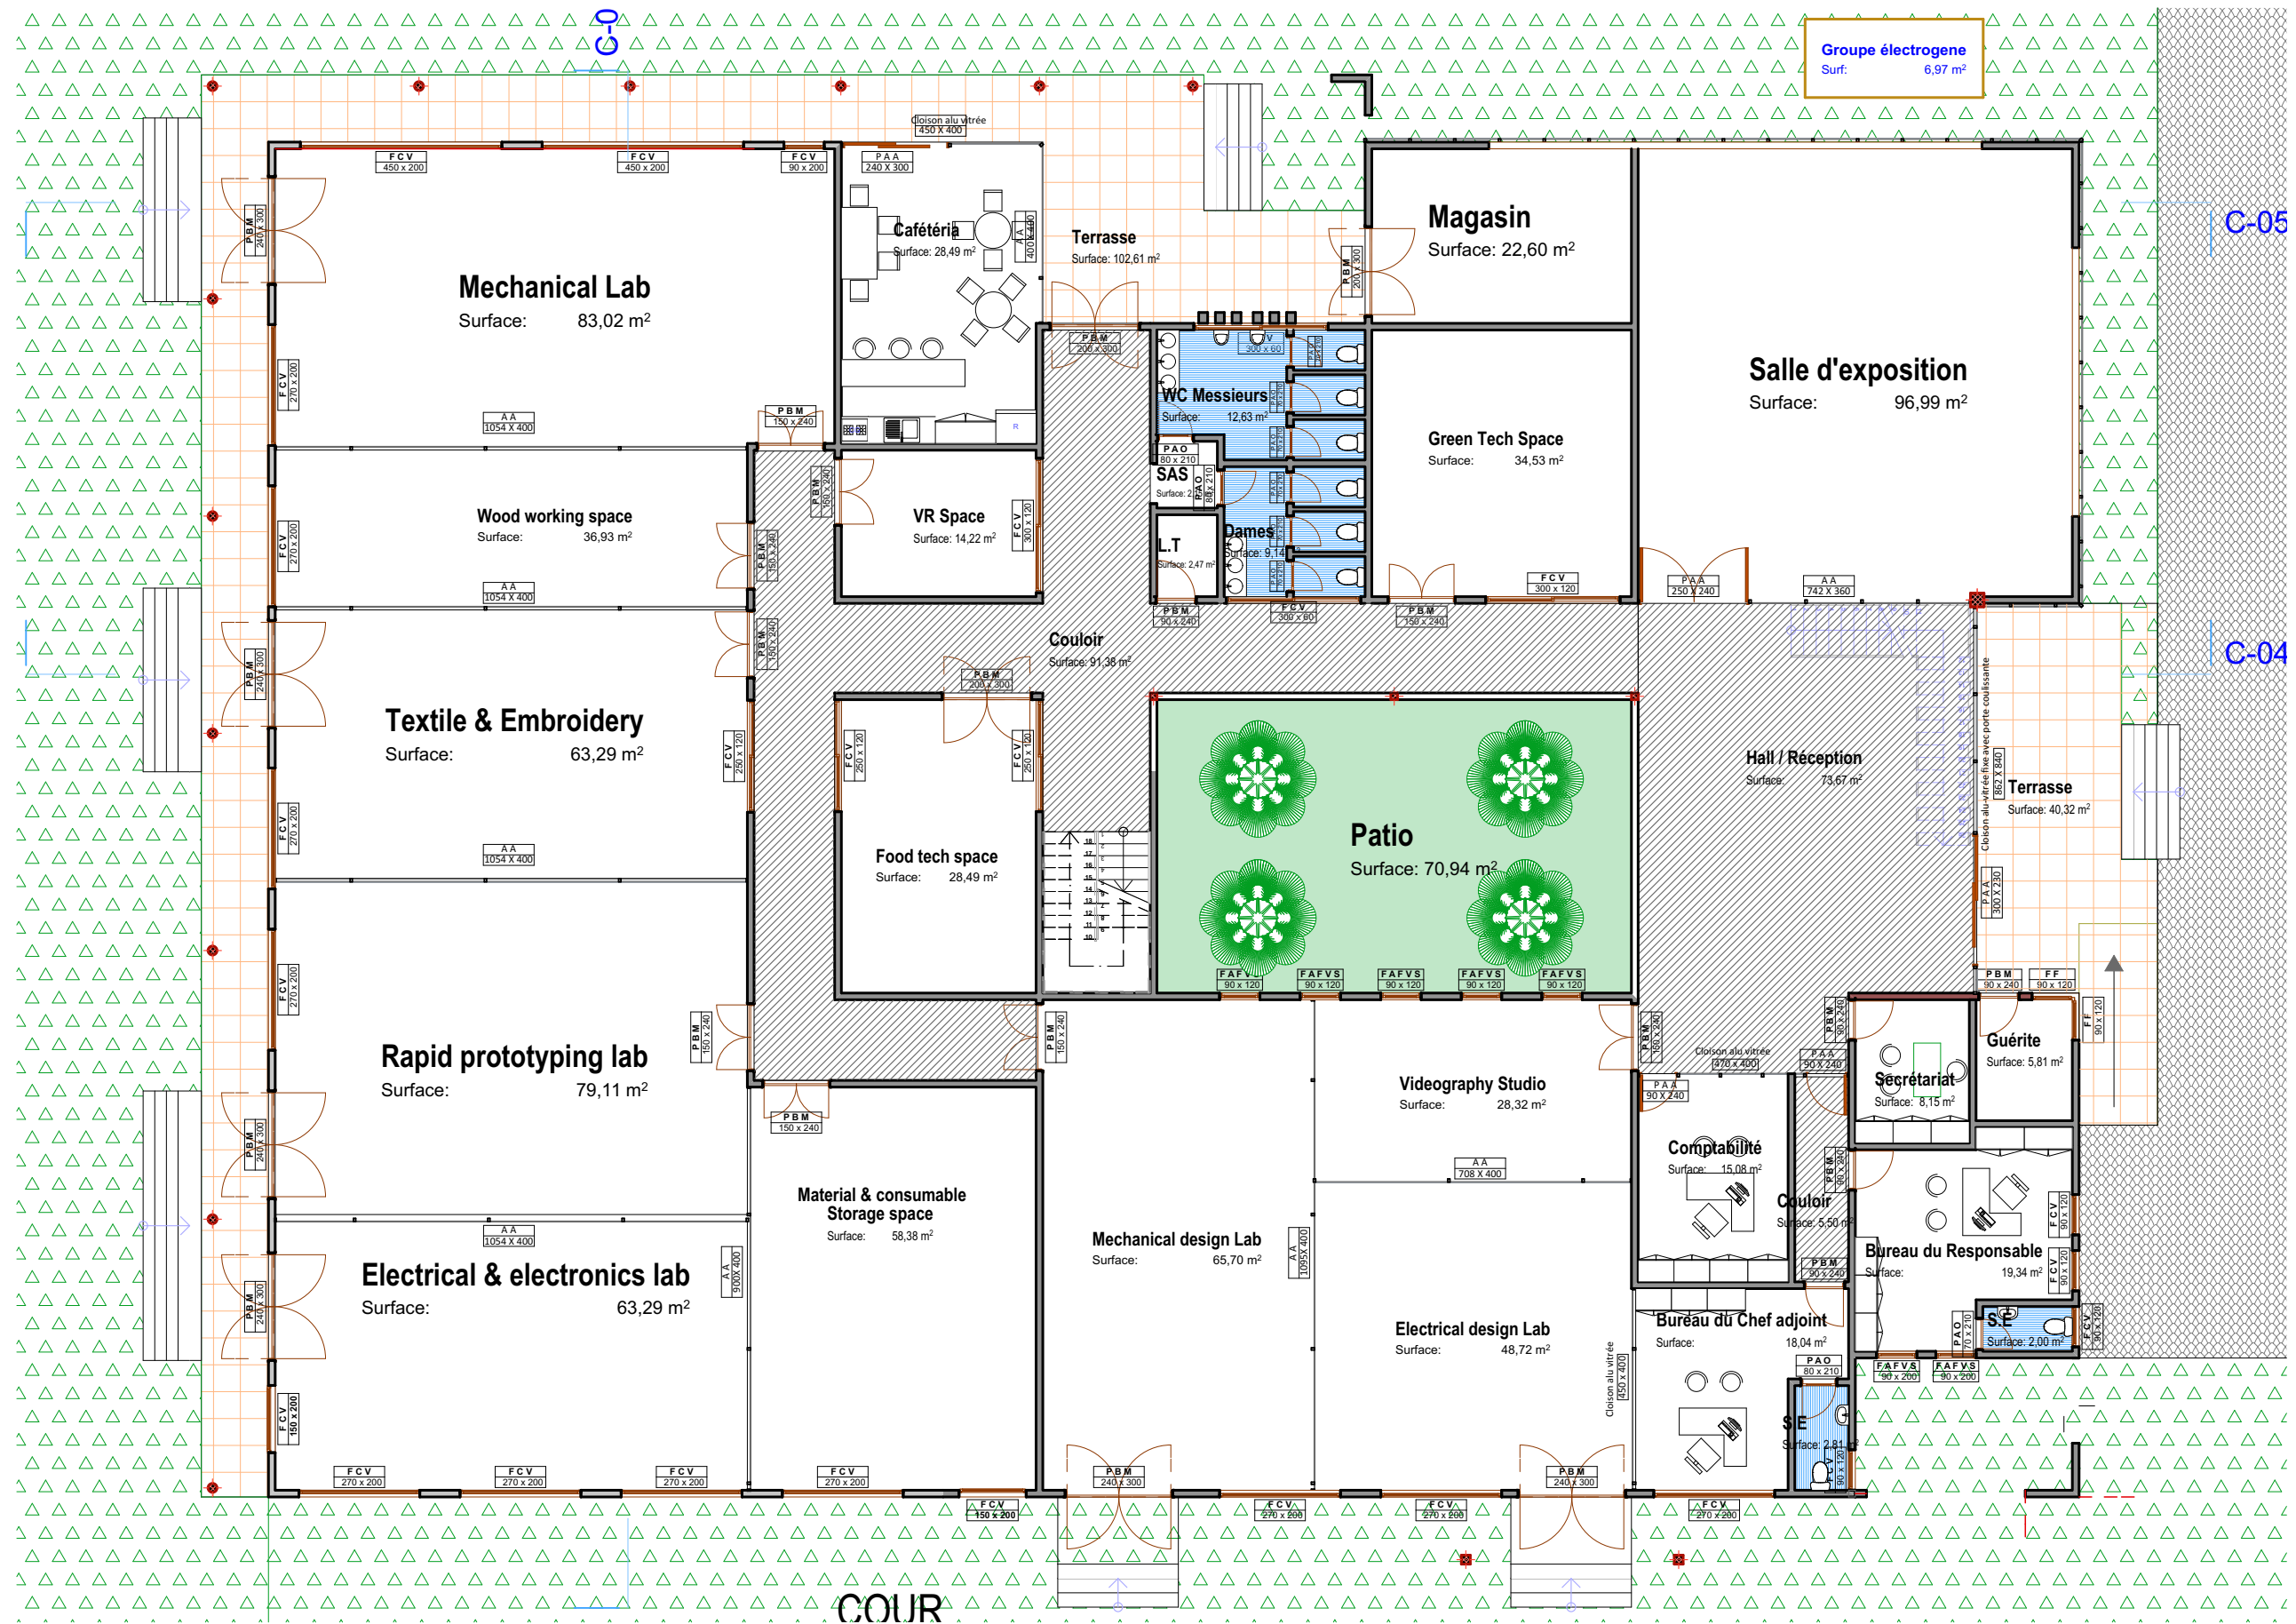

**PROJET DE CONSTRUCTION D'UN POLE D'INNOVATION
ET DE TECHNOLOGIE - UNIVERSITE DE LOME**

APD.15

Maître d'ouvrage
PNUD

Architecte
Eklū AMENDAH

Phase
APS

Dossier N°

5 Client N°


Date 29 / 07 / 2022

Echelle 1/150



306, Rue Témédja Tokoin Gbadago
BP 3813 Lomé TOGO
Tel : +228 22 20 88 88 / Fax : 22 20 24 24
www.gigatogo.com / gigatogo@gmail.com

PLAN DE MENUISERIE R+1

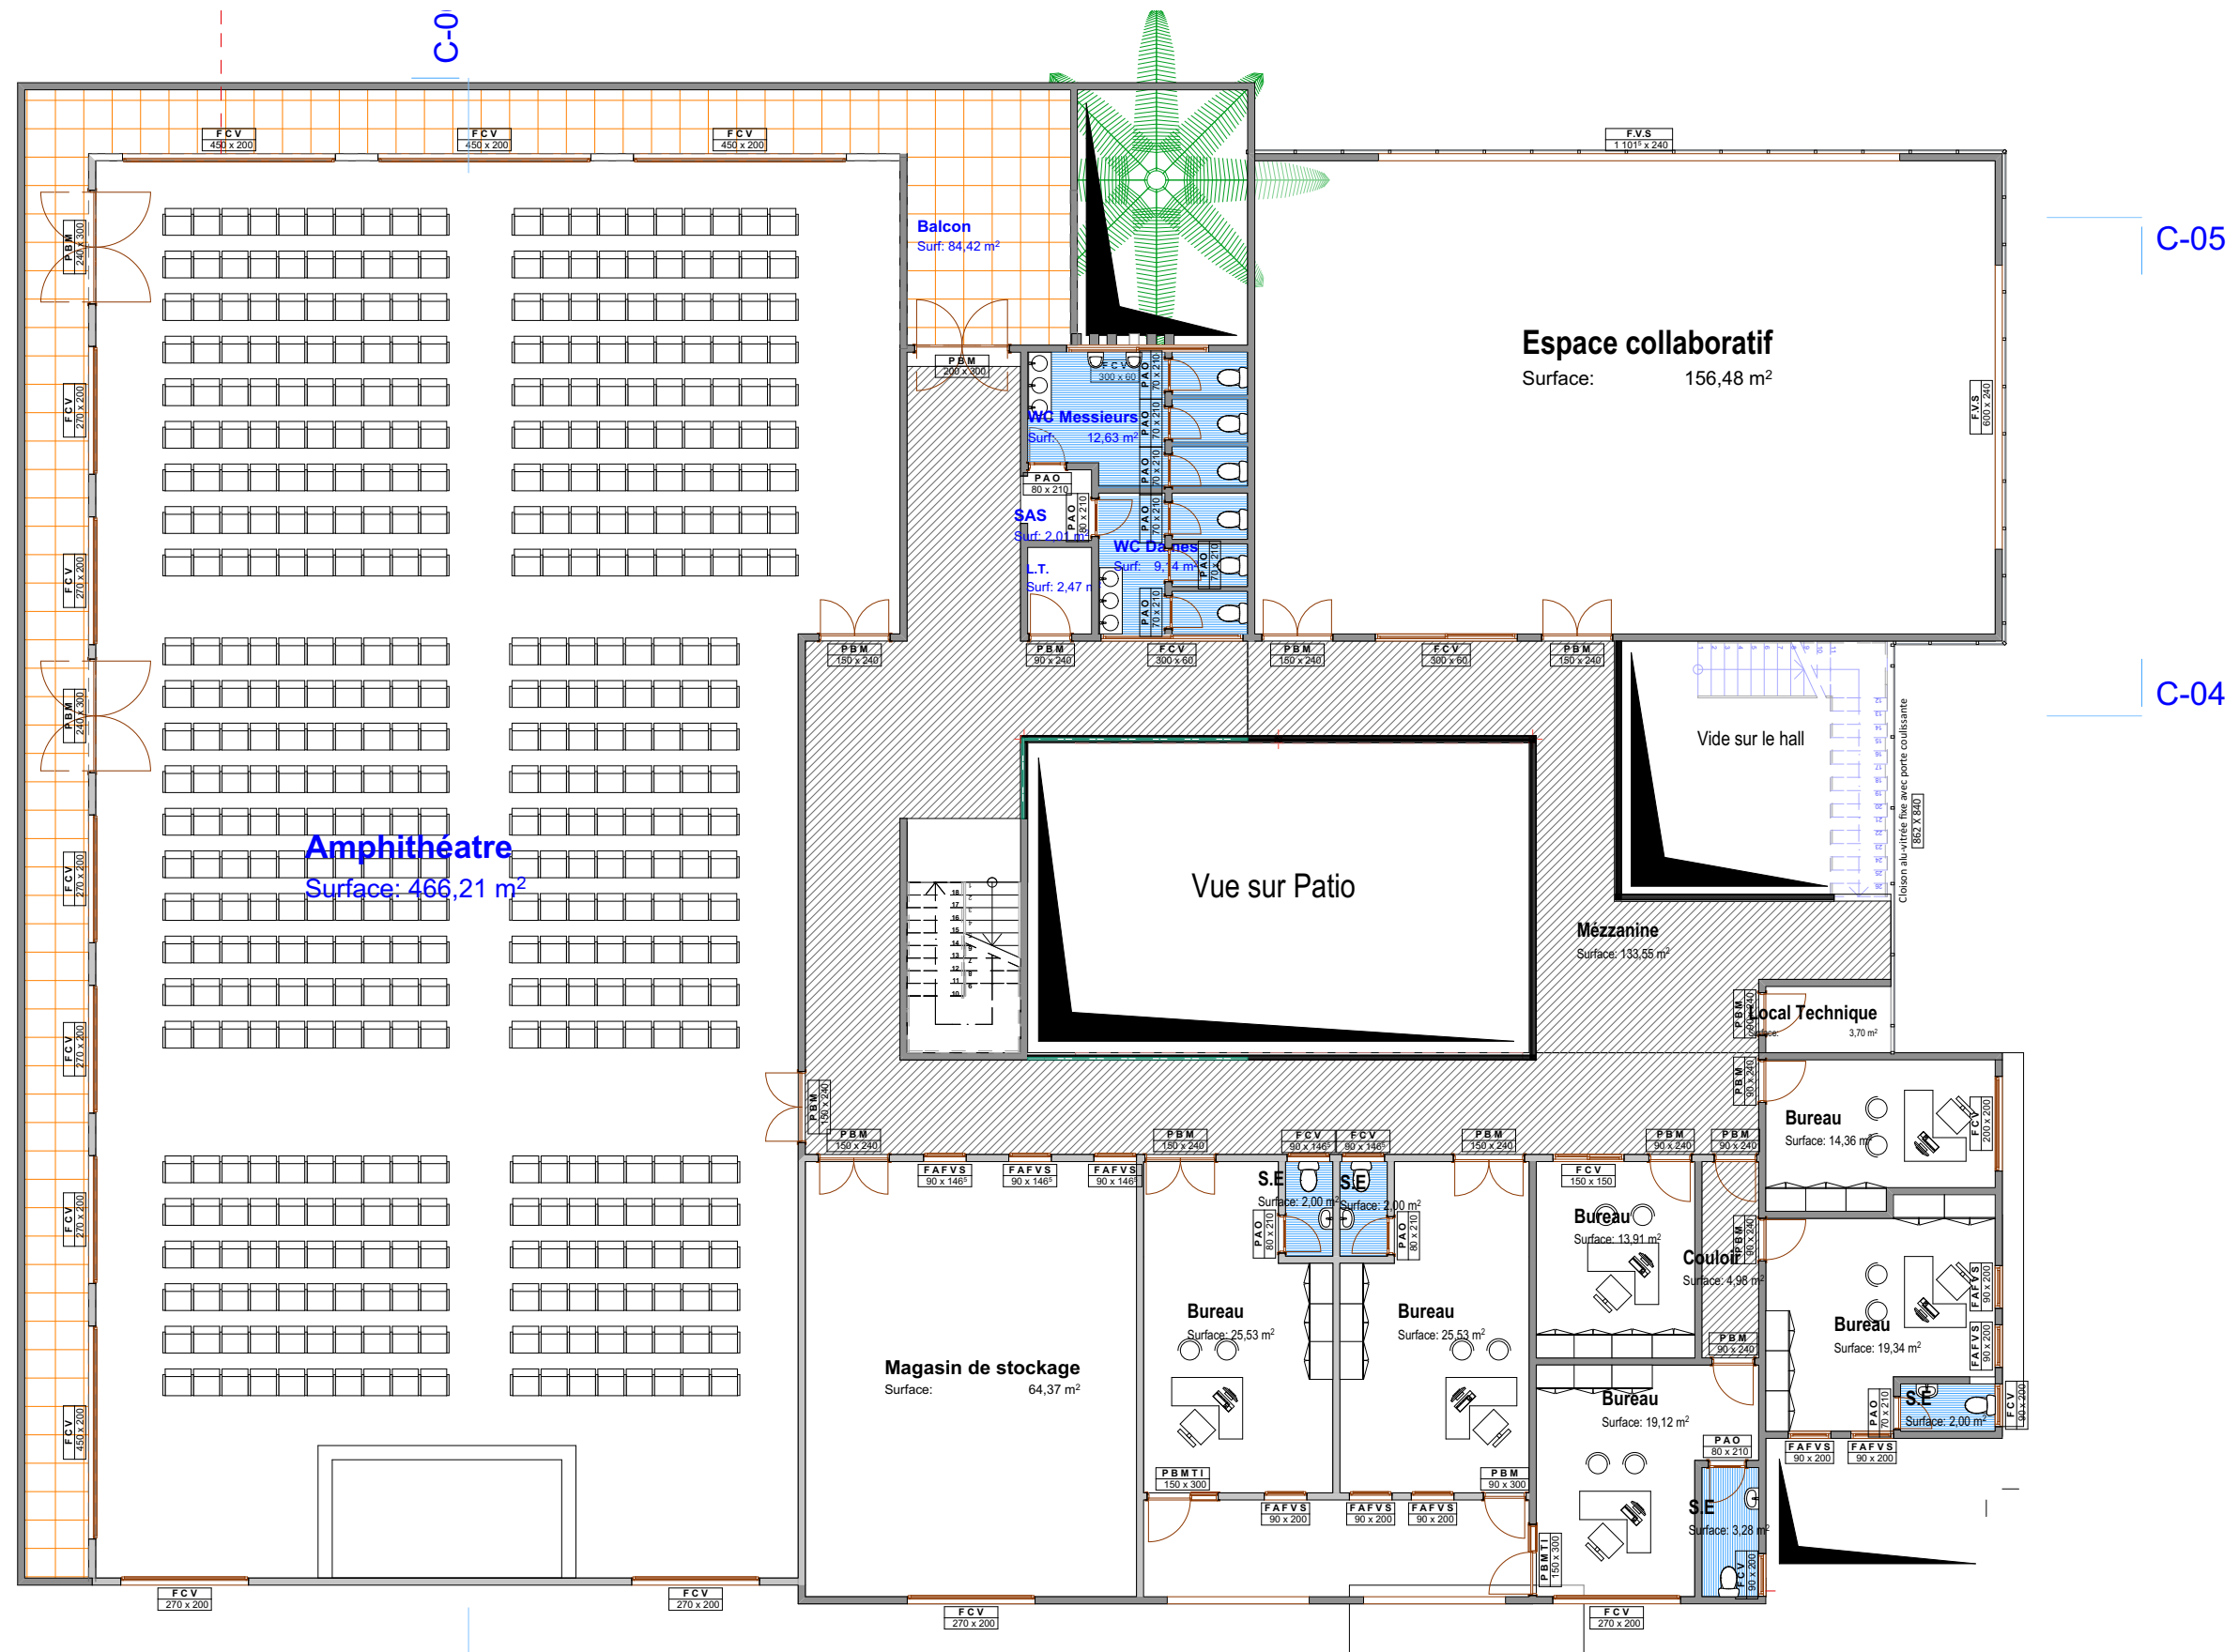

PROJET DE CONSTRUCTION D'UN POLE D'INNOVATION ET DE TECHNOLOGIE - UNIVERSITE DE LOME

APD.16

Maître d'ouvrage
PNUD

Architecte
Eklū AMENDAH

Phase
APS

Dossier N°

Client N°

Date 29 / 07 / 2022

Echelle 1/150



306, Rue Témédja Tokoin Gbadago
BP 3813 Lomé TOGO
Tel : +228 22 20 88 88 / Fax : 22 20 24 24
www.gigatogo.com / gigatogo@gmail.com