

Planta de Piso Cotada/Floor Plan With Dimensions

1:75



ESTABILIZAÇÃO E RECUPERAÇÃO - CABO DELGADO
Edifício Educacional de Palma

Local:
Palma

Data:
18/11/2021

Escala:
1:75

Detalhe:
Planta de Piso Cotada/Floor Plan With Dimensions


Preparado por:
Zuneid Abdul Carimo (Consultant Civil Engineer)

Unidade:
Metros

Folha:
1/5

Cobertura Ordinária Composta por:
- Chapa IBR
- Termolocada
- Espessura: 0,6 mm

Cumeeira Composta por:
- Chapa IBR Lisa
- Termolocada
- Espessura: 0,6 mm

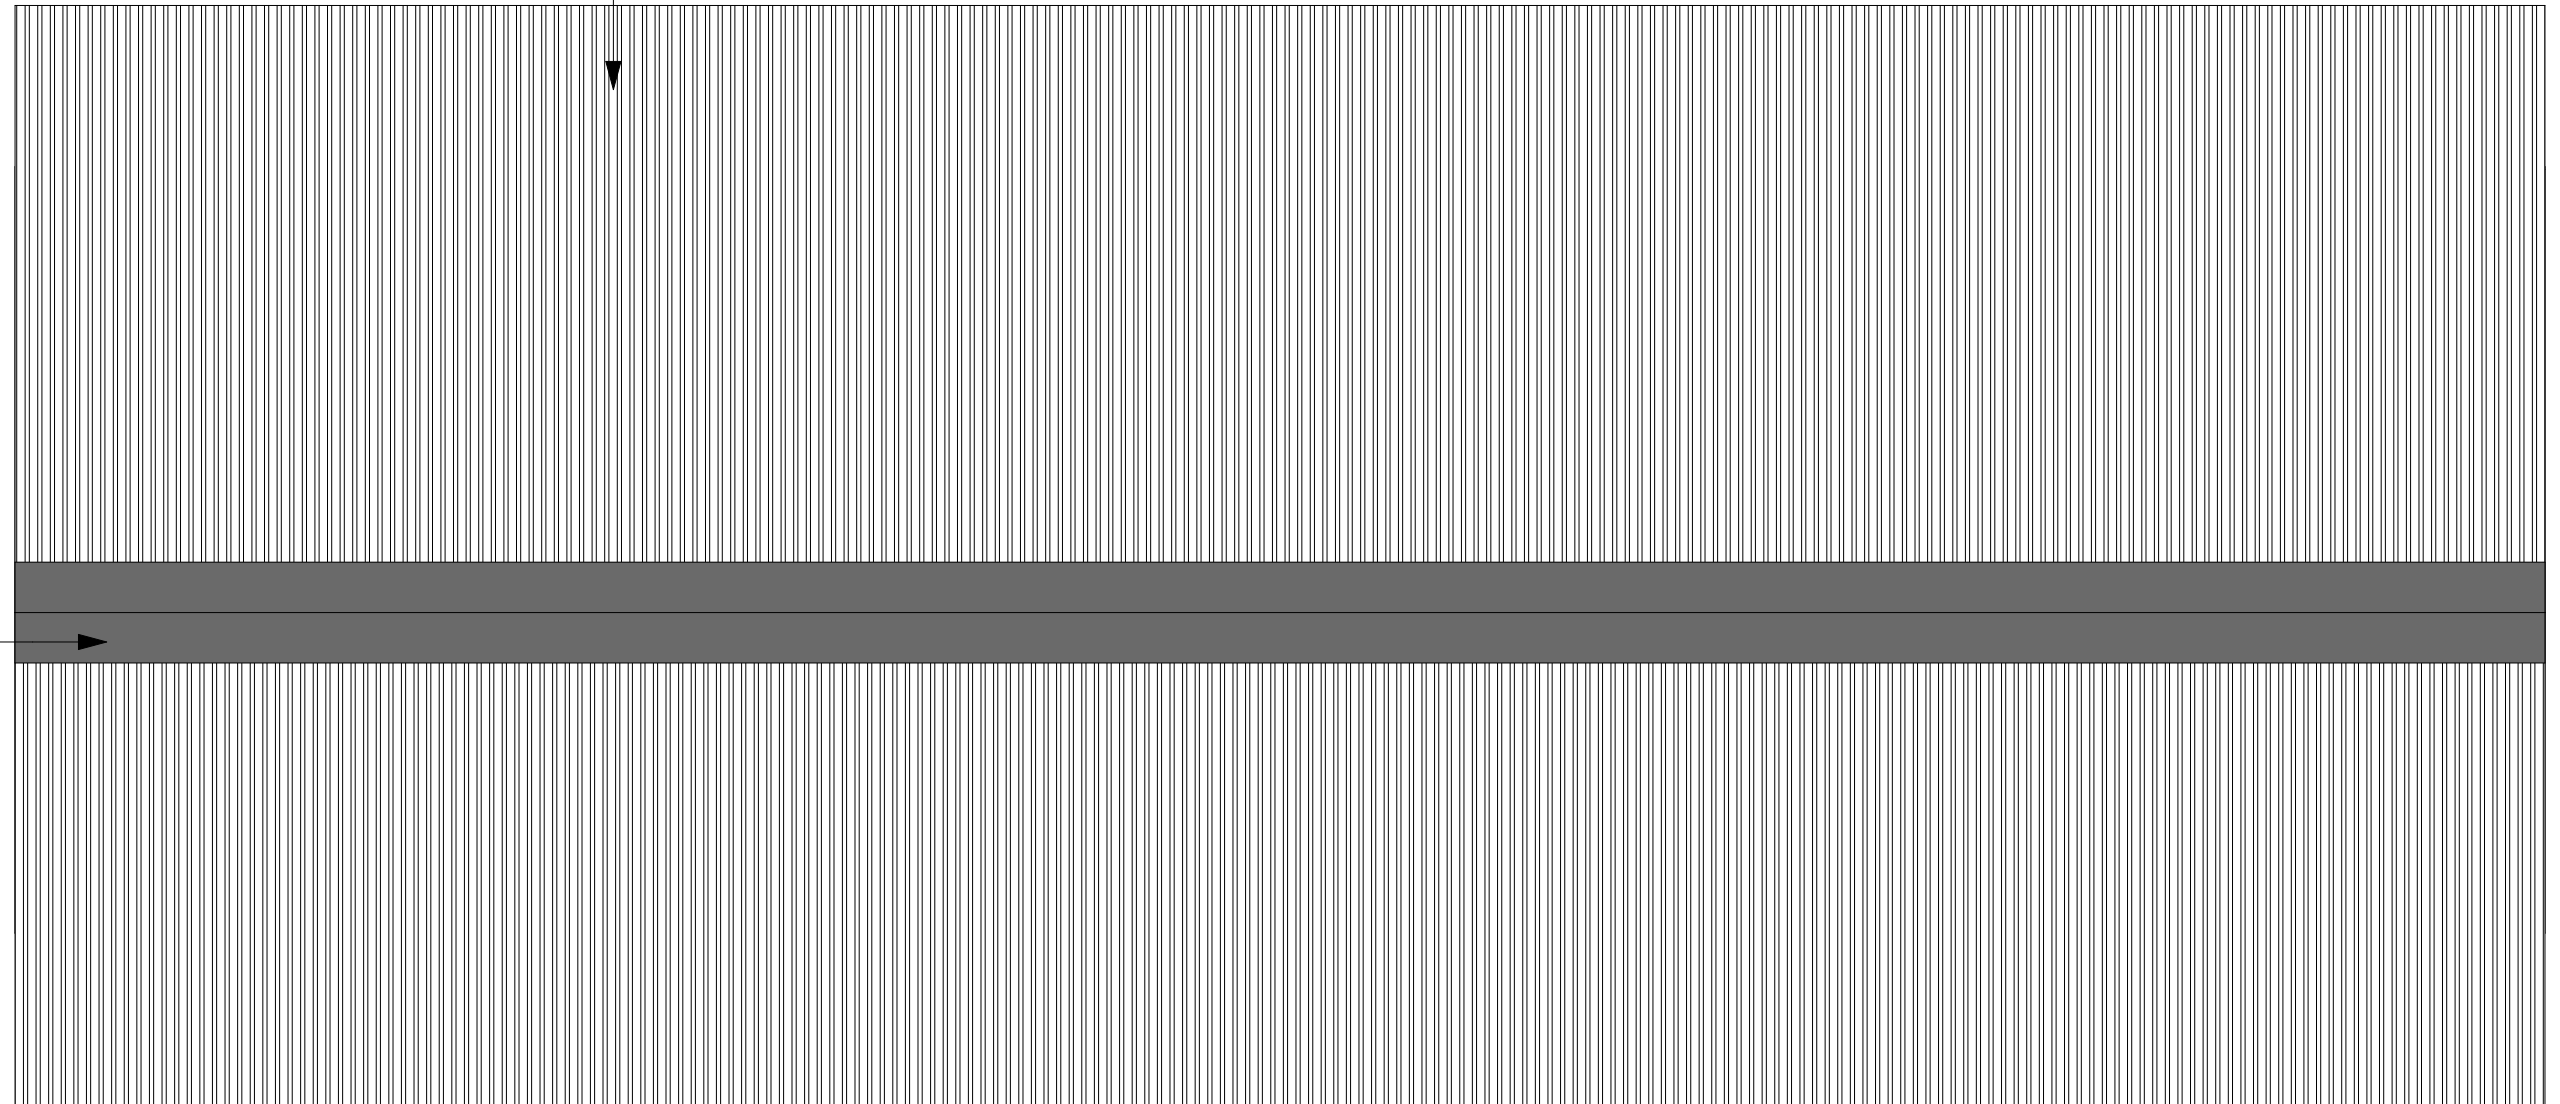

Planta de Cobertura/Cover Plant

1:75



ESTABILIZAÇÃO E RECUPERAÇÃO - CABO DELGADO
Edifício Educacional de Palma

Local:
Palma

Data:
18/11/2021


Escala:
1:75

Detalhe:
Planta de Cobertura / Cover Plant

Preparado por:
Zuneid Abdul Carimo (Consultant Civil Engineer)

Unidade:
Metros

Folha:
2/5

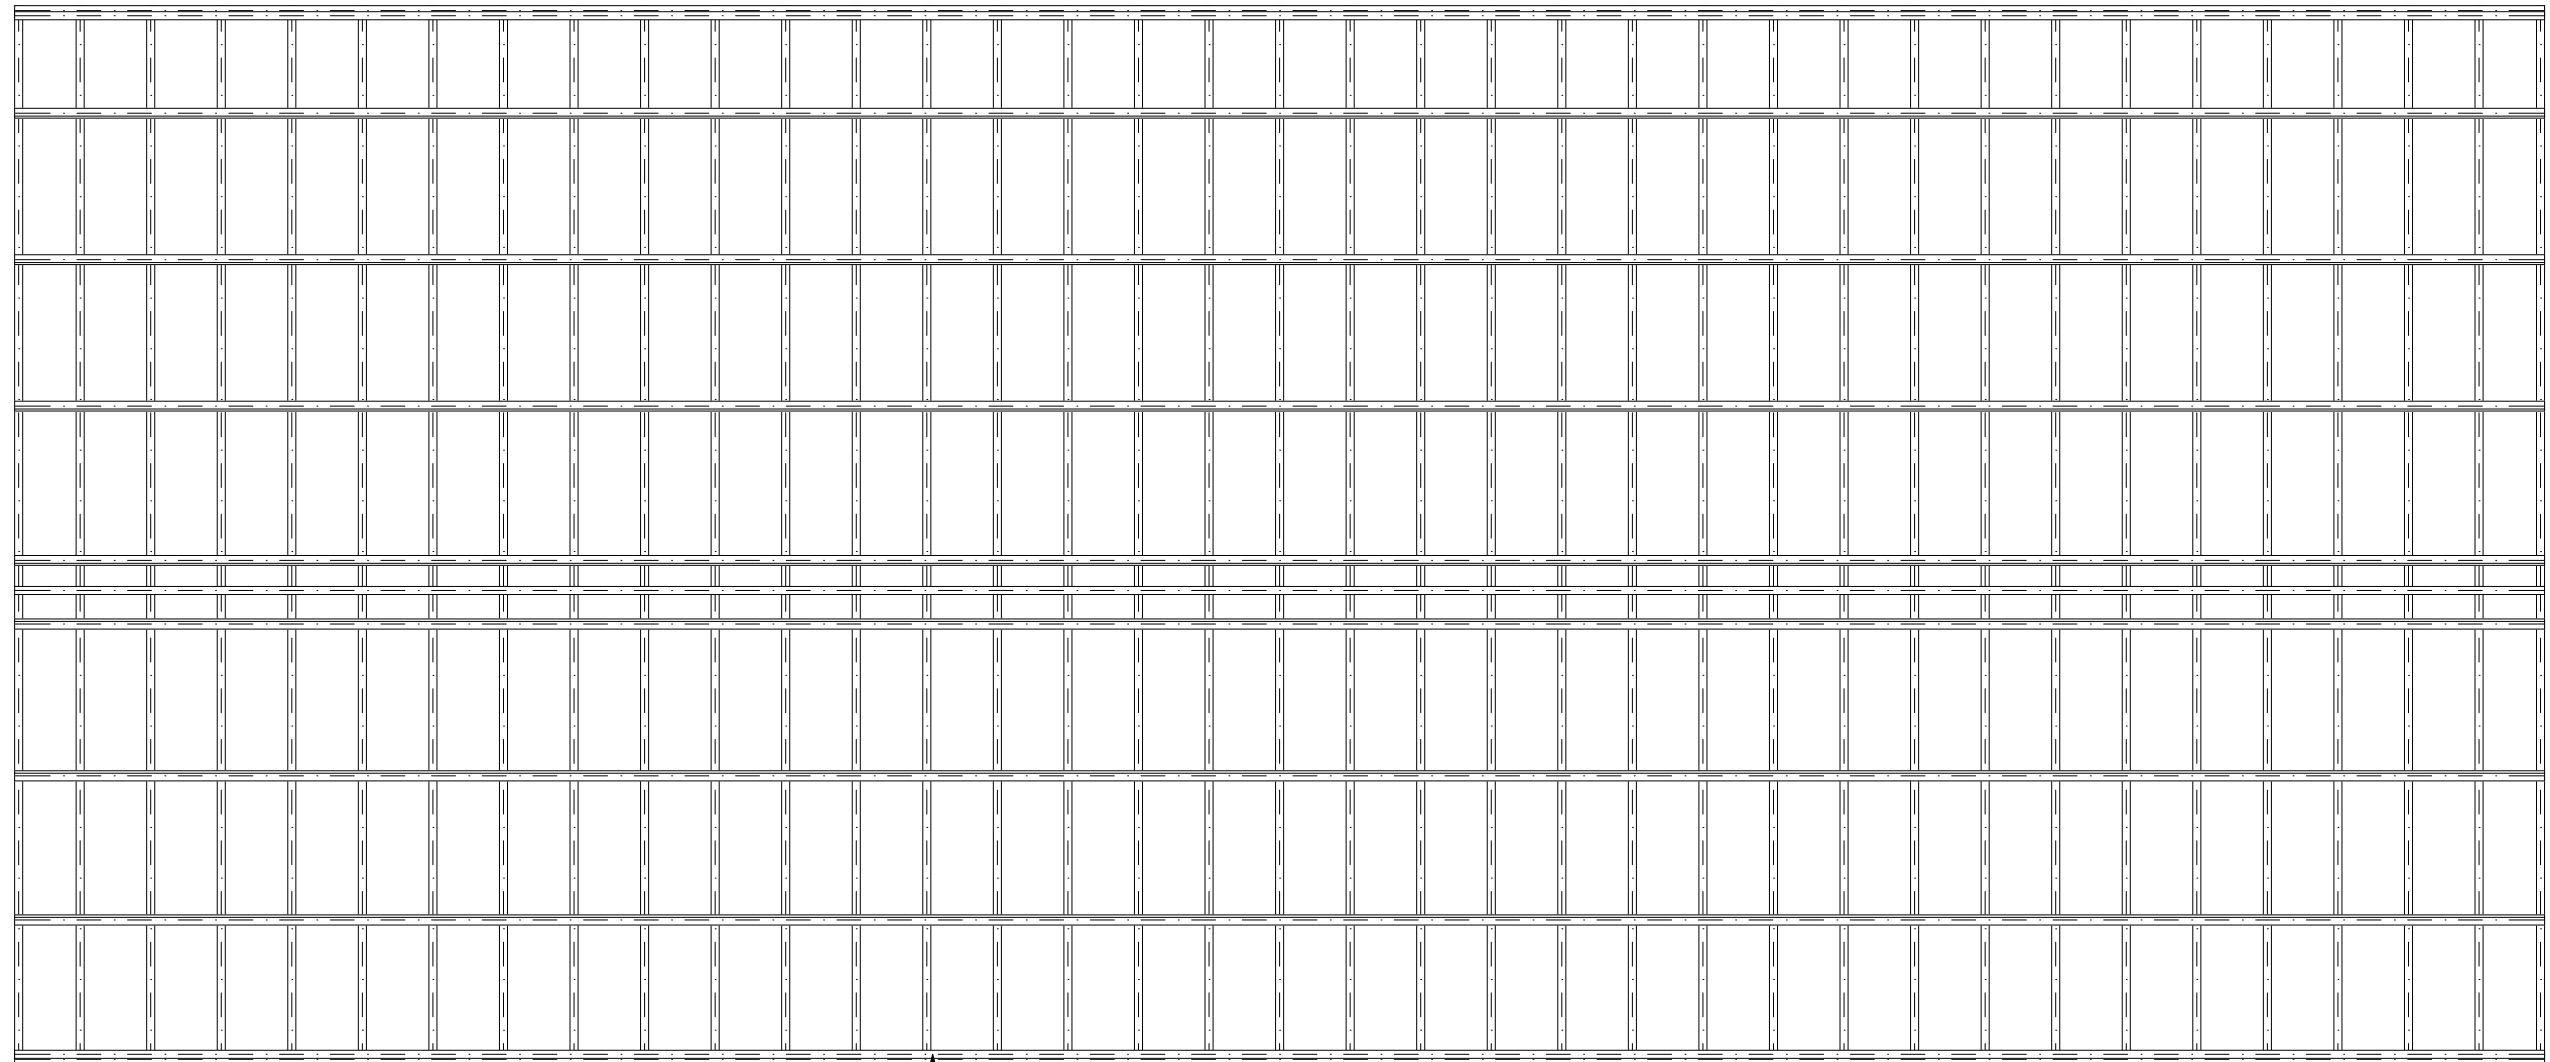


Estrutura de Cobertura Ordinária em Madeira:
 - Asnas ou Pernas: 8 x 16 cm
 - Madres: 8 x 16 cm
 - Cumeeira: 8 x 16 cm

Estrutura de Cobertura/Cover Structure

1:75



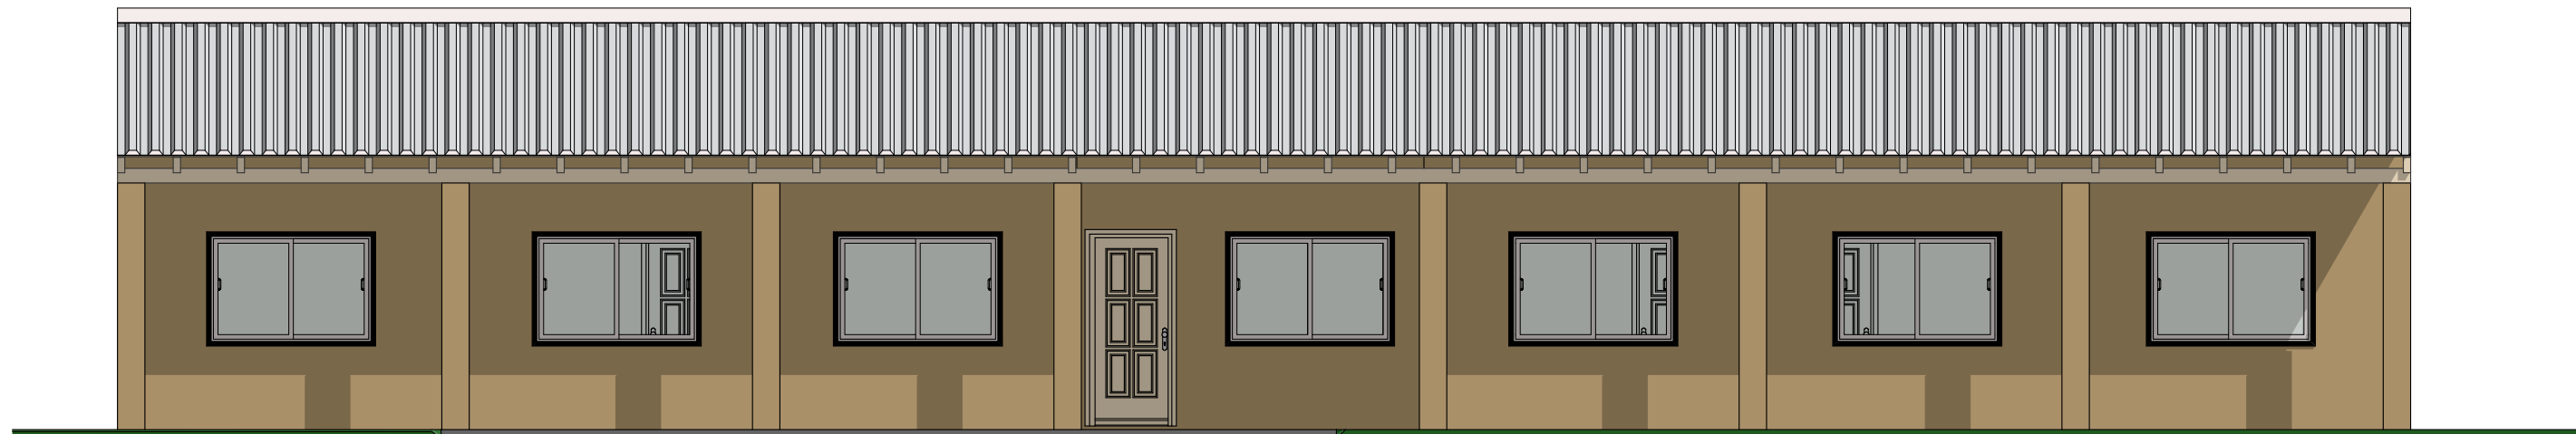


Alçado Norte/North Elevation

1:75




Alçado Sul/South Elevation

1:75

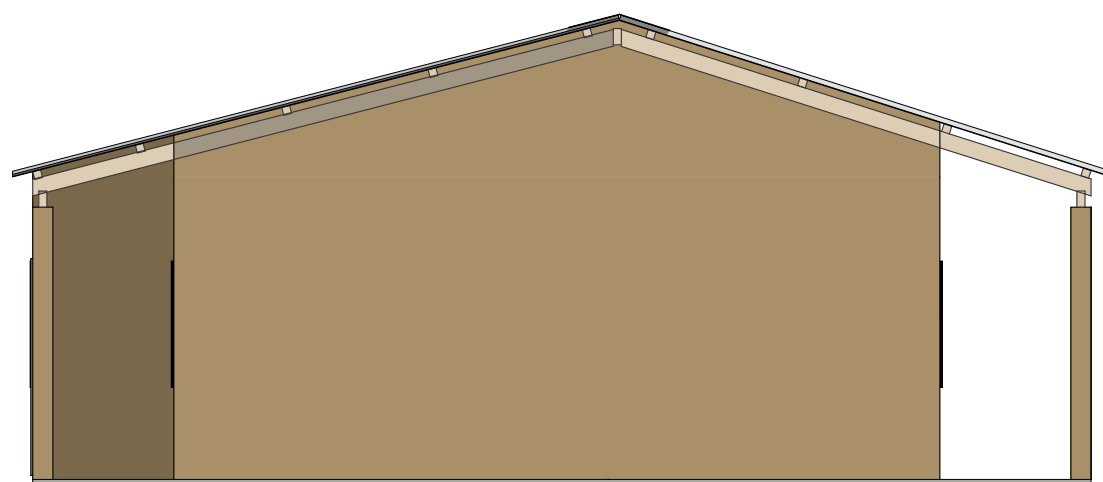

Alçado Este/East Elevation

1:75

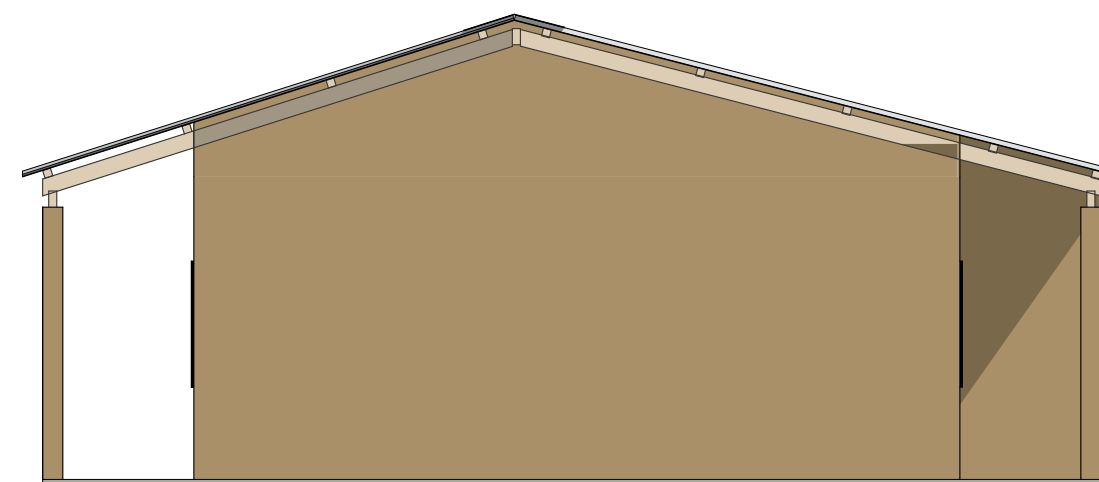

Alçado Oeste/West Elevation

1:75



ESTABILIZAÇÃO E RECUPERAÇÃO - CABO DELGADO

Edifício Educacional de Palma

Detalhe:
Alçados/Elevations

Local:

Palma

Preparado por:

Zuneid Abdul Carimo (Consultant Civil Engineer)

Data:

18/11/2021

Unidade:

Metros

Escala:

1:75


Folha:

4/5



Corte A/Section A

1:75

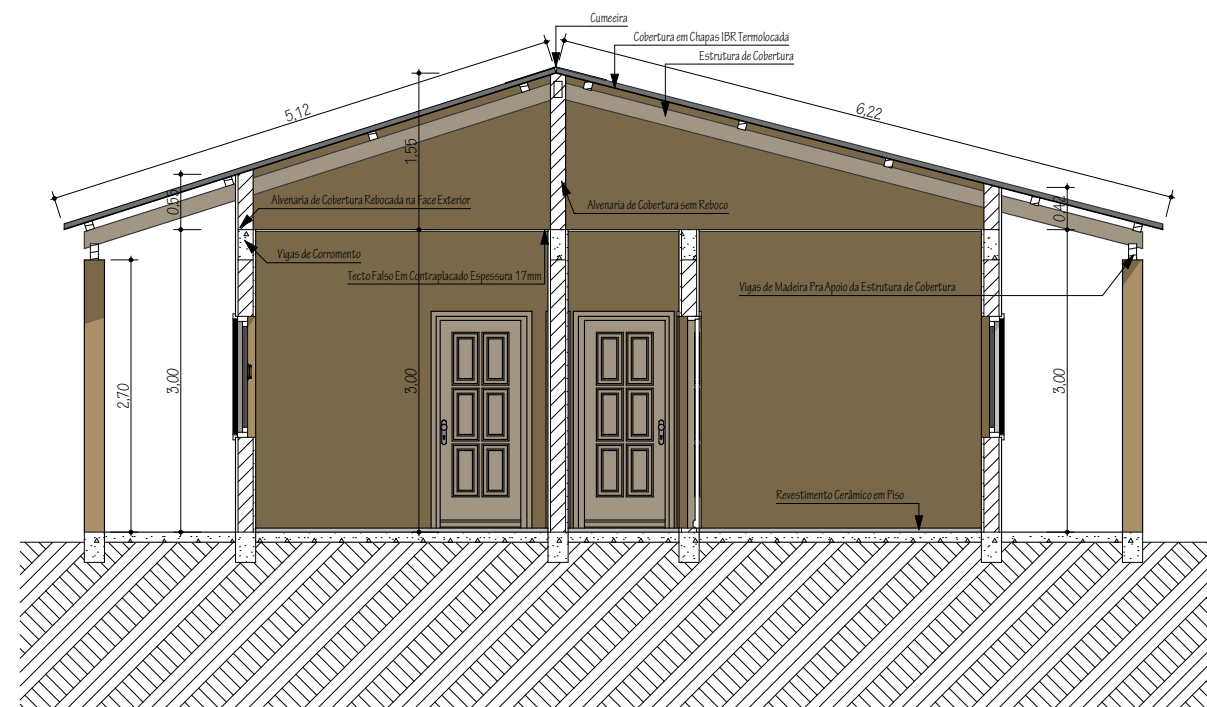

Corte B/Section B

1:75

