



PLANTA ARQUITECTÓNICA


OFICINAS CAMPING RESORT

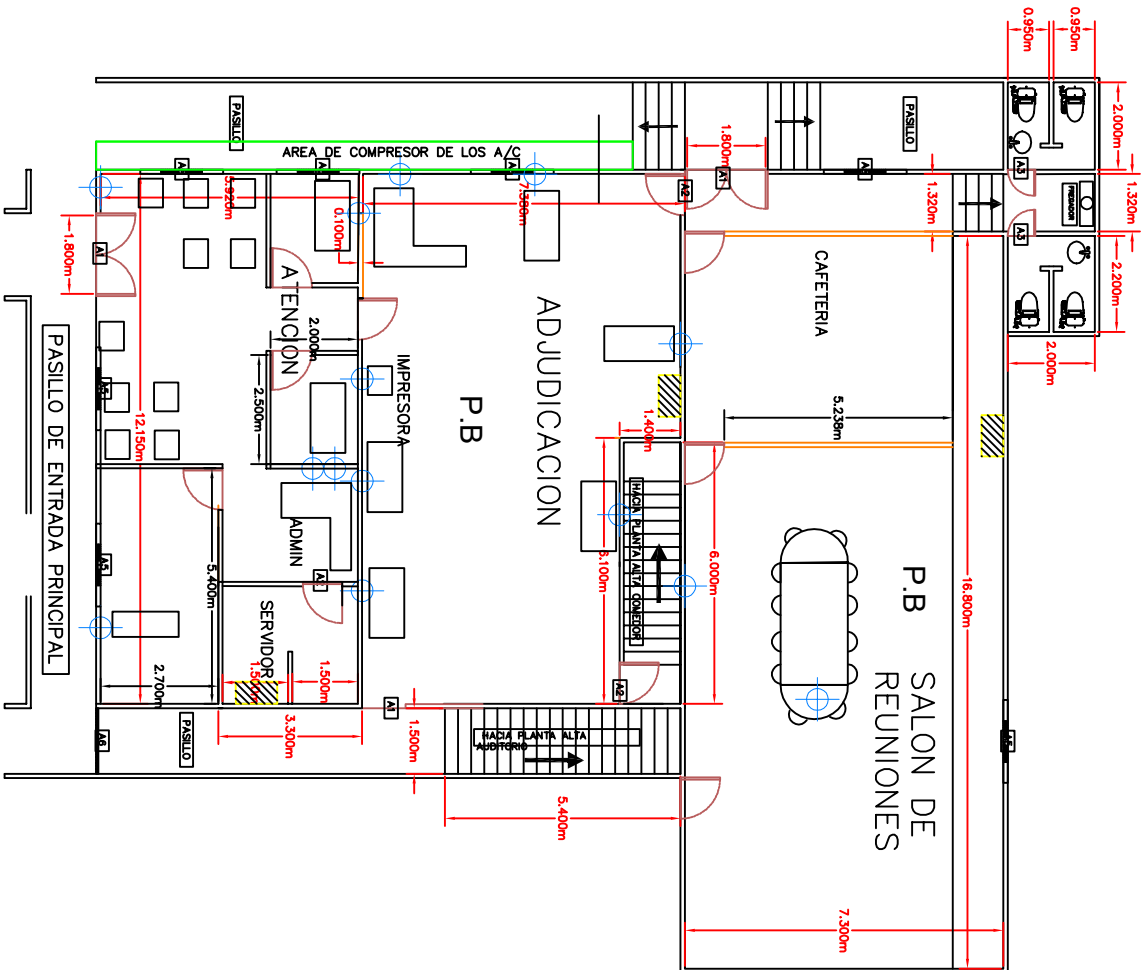

PLANTA BAJA ESCALA 1:200

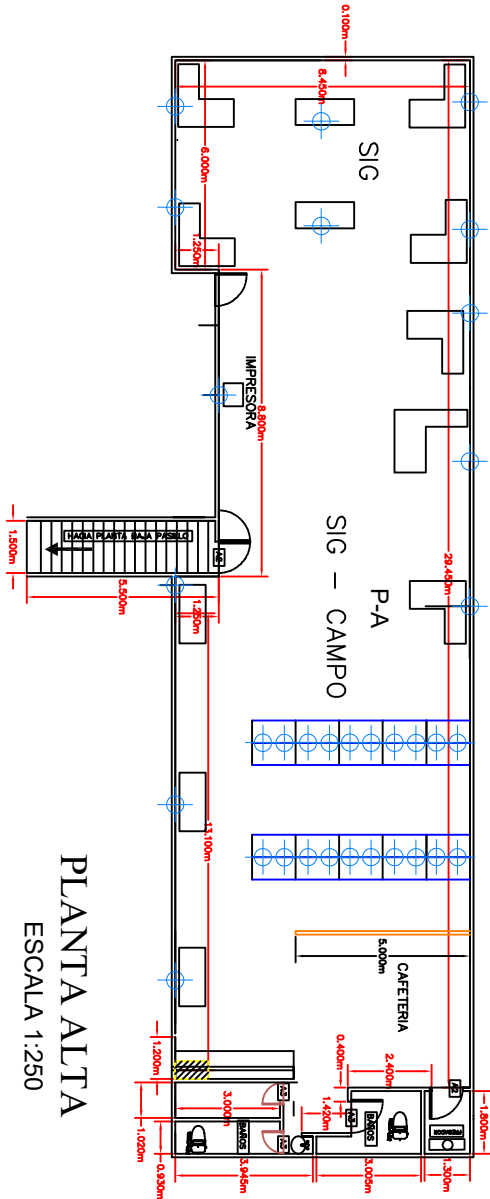

PLANTA ALTA
ESCALA 1:250

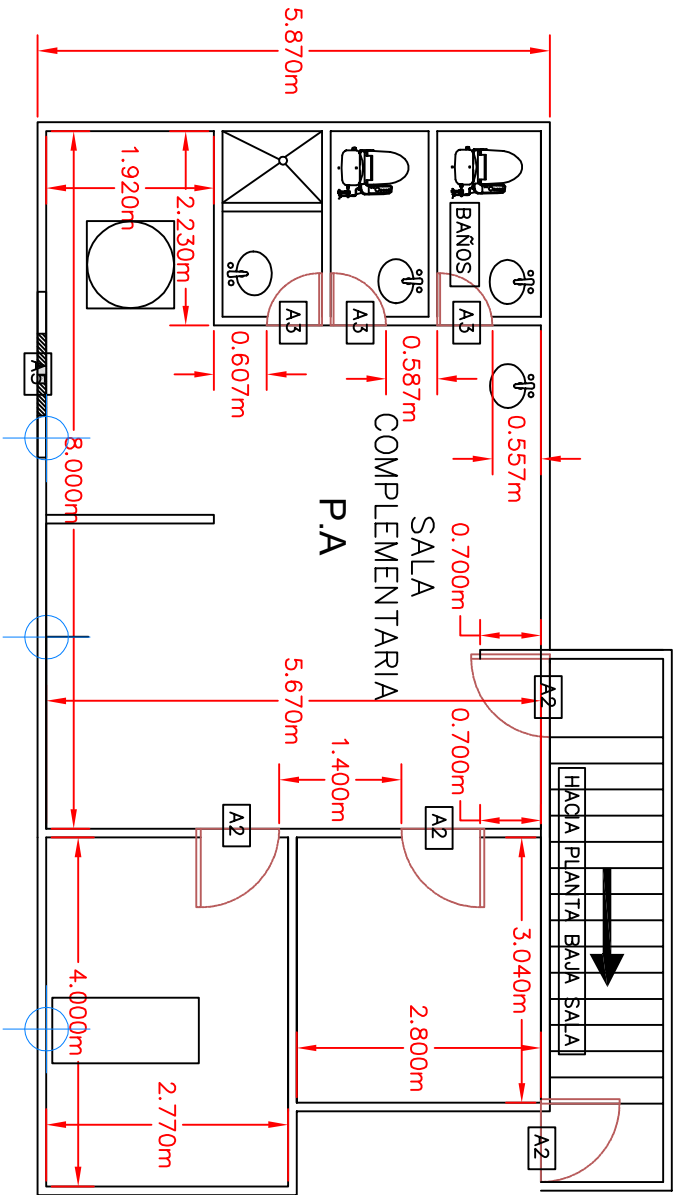

PLANTA ALTA ESCALA 1:100

NOTAS

- A1- Puertas de 1.80 m
- A2- Puertas de 0.90 m
- A3- Puertas de 0.60 m
- A4- Puertas corredizo de 1.80 m
- Puntos de Red
- A5- Ventanas de 1.10 alto x 1.90 ancho m
- A6- Puerta de acero (verja).
- Divisiones por realizar
- Panel de Control (Caja de break)