

منطقــة جــل البحــر محطــة المفــتي

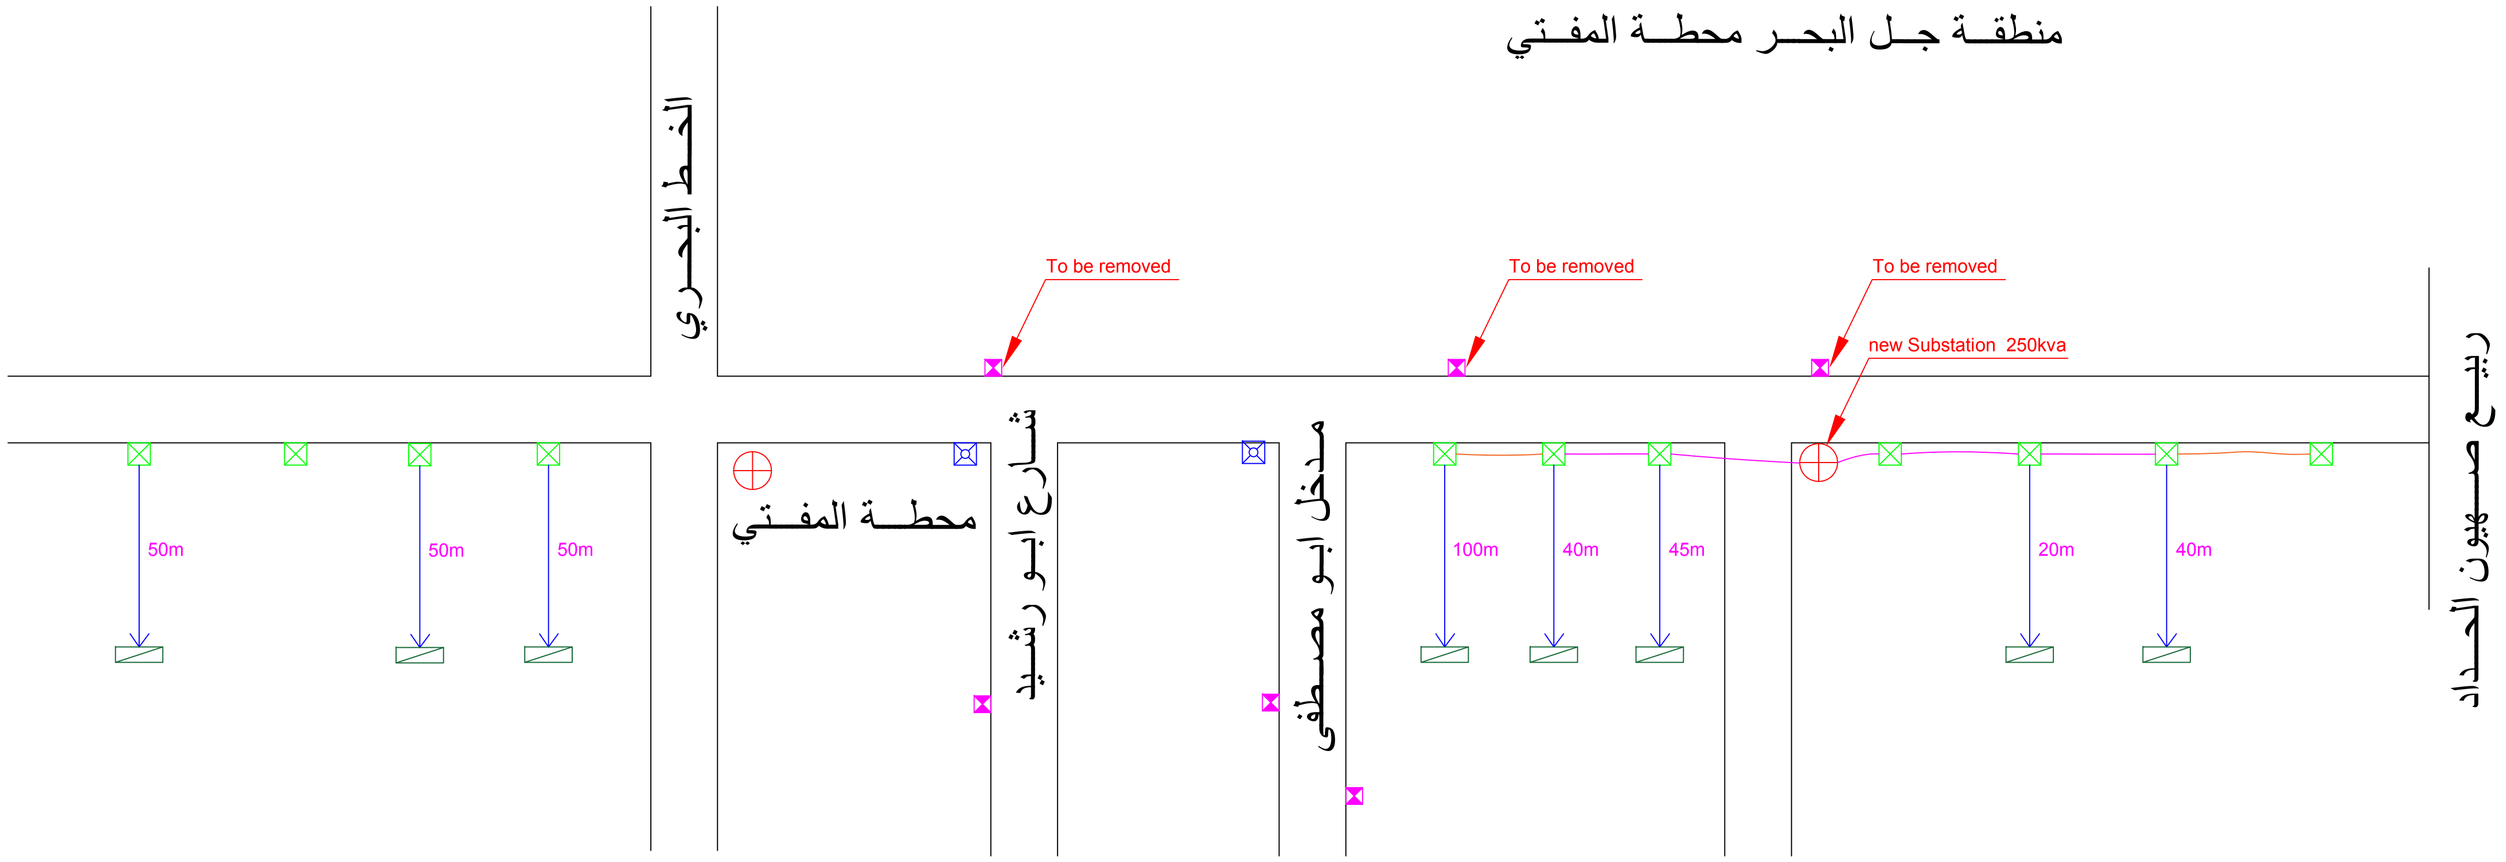

منطقــة جــل البحــر محطــة الملعــب

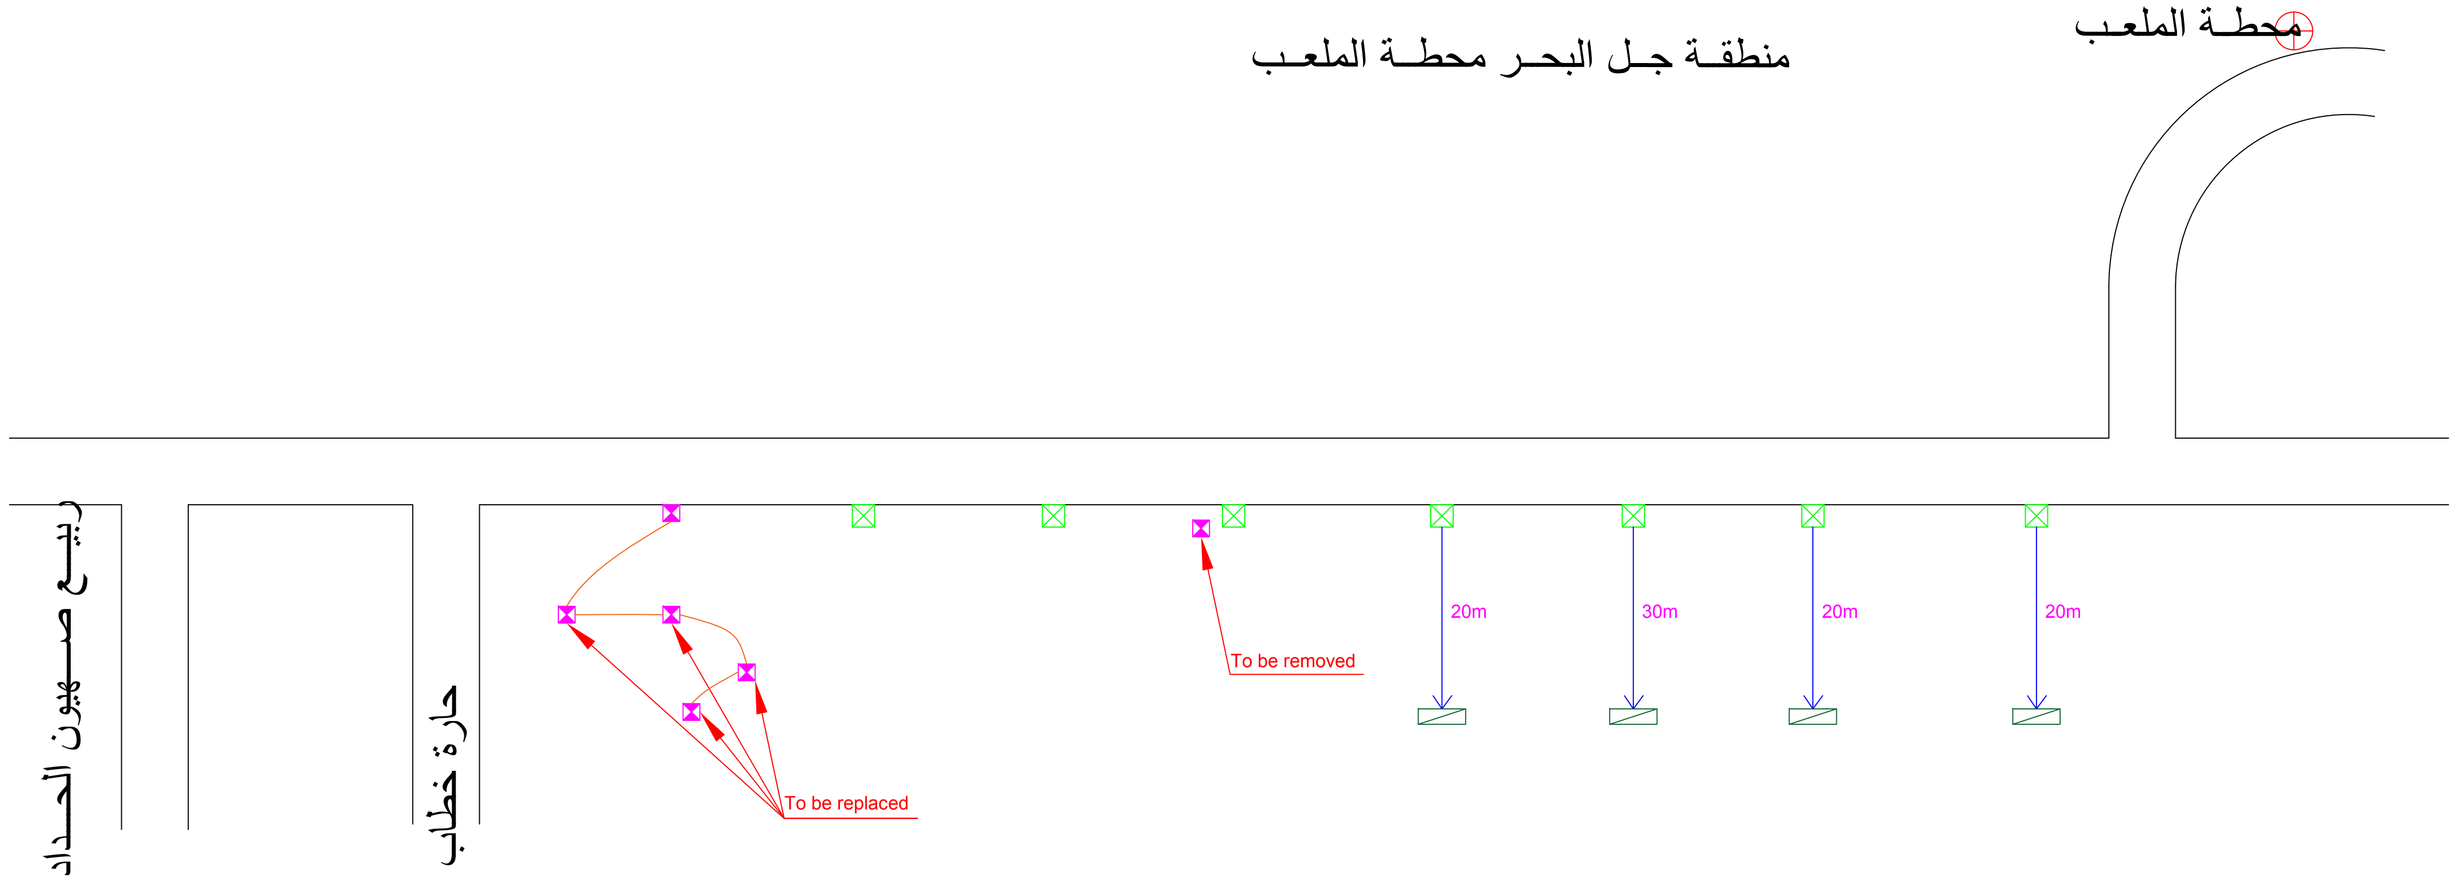

LEGEND AND SYMBOLS

- ELECTRICAL SUBSTATION
- A1- ELECTRICAL METAL POLE
- A2- ELECTRICAL METAL POLE
- WOOD POLE
- 3-PH PANEL 40A, 9 OUTGOINGS SINGLE PHASE 16A
- BUNDLE CABLE:3*150+70+16mm2
- BUNDLE CABLE:3*70+54.6+16mm2
- COPPER CABLE:4X10mm2

NOTES

Rev #	DESCRIPTION	DATE	CHECK

Project: مشروع تأهيل الشـــبكة الكهربائيـــة / منطقـة جل البحـر

CLIENT: UNDP
(Improving Living Conditions in Palestinian Gatherings Host Communities)

Drawing Number and Title: SITE ELECTRICAL LAYOUT

Revision Number: 00

TRADE	DRAWN BY
ELECTRICAL	ENG. A. DAKHIL

SITE	Bldg	Floor	Unit	SHEET NO.
منطقـة جـل البحـر	-	-	-	EL-02

SCALE	DATE
	JUNE-2016