Contenu	
A000	PAGE DE GUARDE
A001	PLAN DE SITUATION
A002	PLAN DE MASSE
A003	PLAN DE RECOLLEMENT ESPACE
A004	PLAN DES BUREAUX AMÉNAGÉS
A005	COUPE X-X
A006	PLAN DU BLOC TOILETTES

TABLEAU DES SURFACES	
ESPACE BUREAUX	66,99 m2
BLOC TOILETTES	51,45 m2

MINUSTAH
DÉVELOPPEMENT DES INSTALLATIONS DE LA PNH
Delta Camp, Port-Au-Prince, Haiti

Intitulé du Projet:
CONSTRUCTION DU CENTRE D'ACCOMPAGNEMENT ET CONSEIL DE LA PNH

Emplacement:
DIRECTION GÉNÉRALE PNH, PETION-VILLE

Conception & Dessin: ANKENGATEH, Justice Z.

Vérifié par: SHISHIR B. ADHIKARI

HOMOLOGUE PNH

Revu par: REGALA, Singet

Approuvé par:
Sylvain LEMAY
ADJOINT AU COMMISSAIRE DE POLICE POUR LE DEVELOPMENT DE LA PNH

Numéro de Feuille:
A000

Date:
27/08/2017

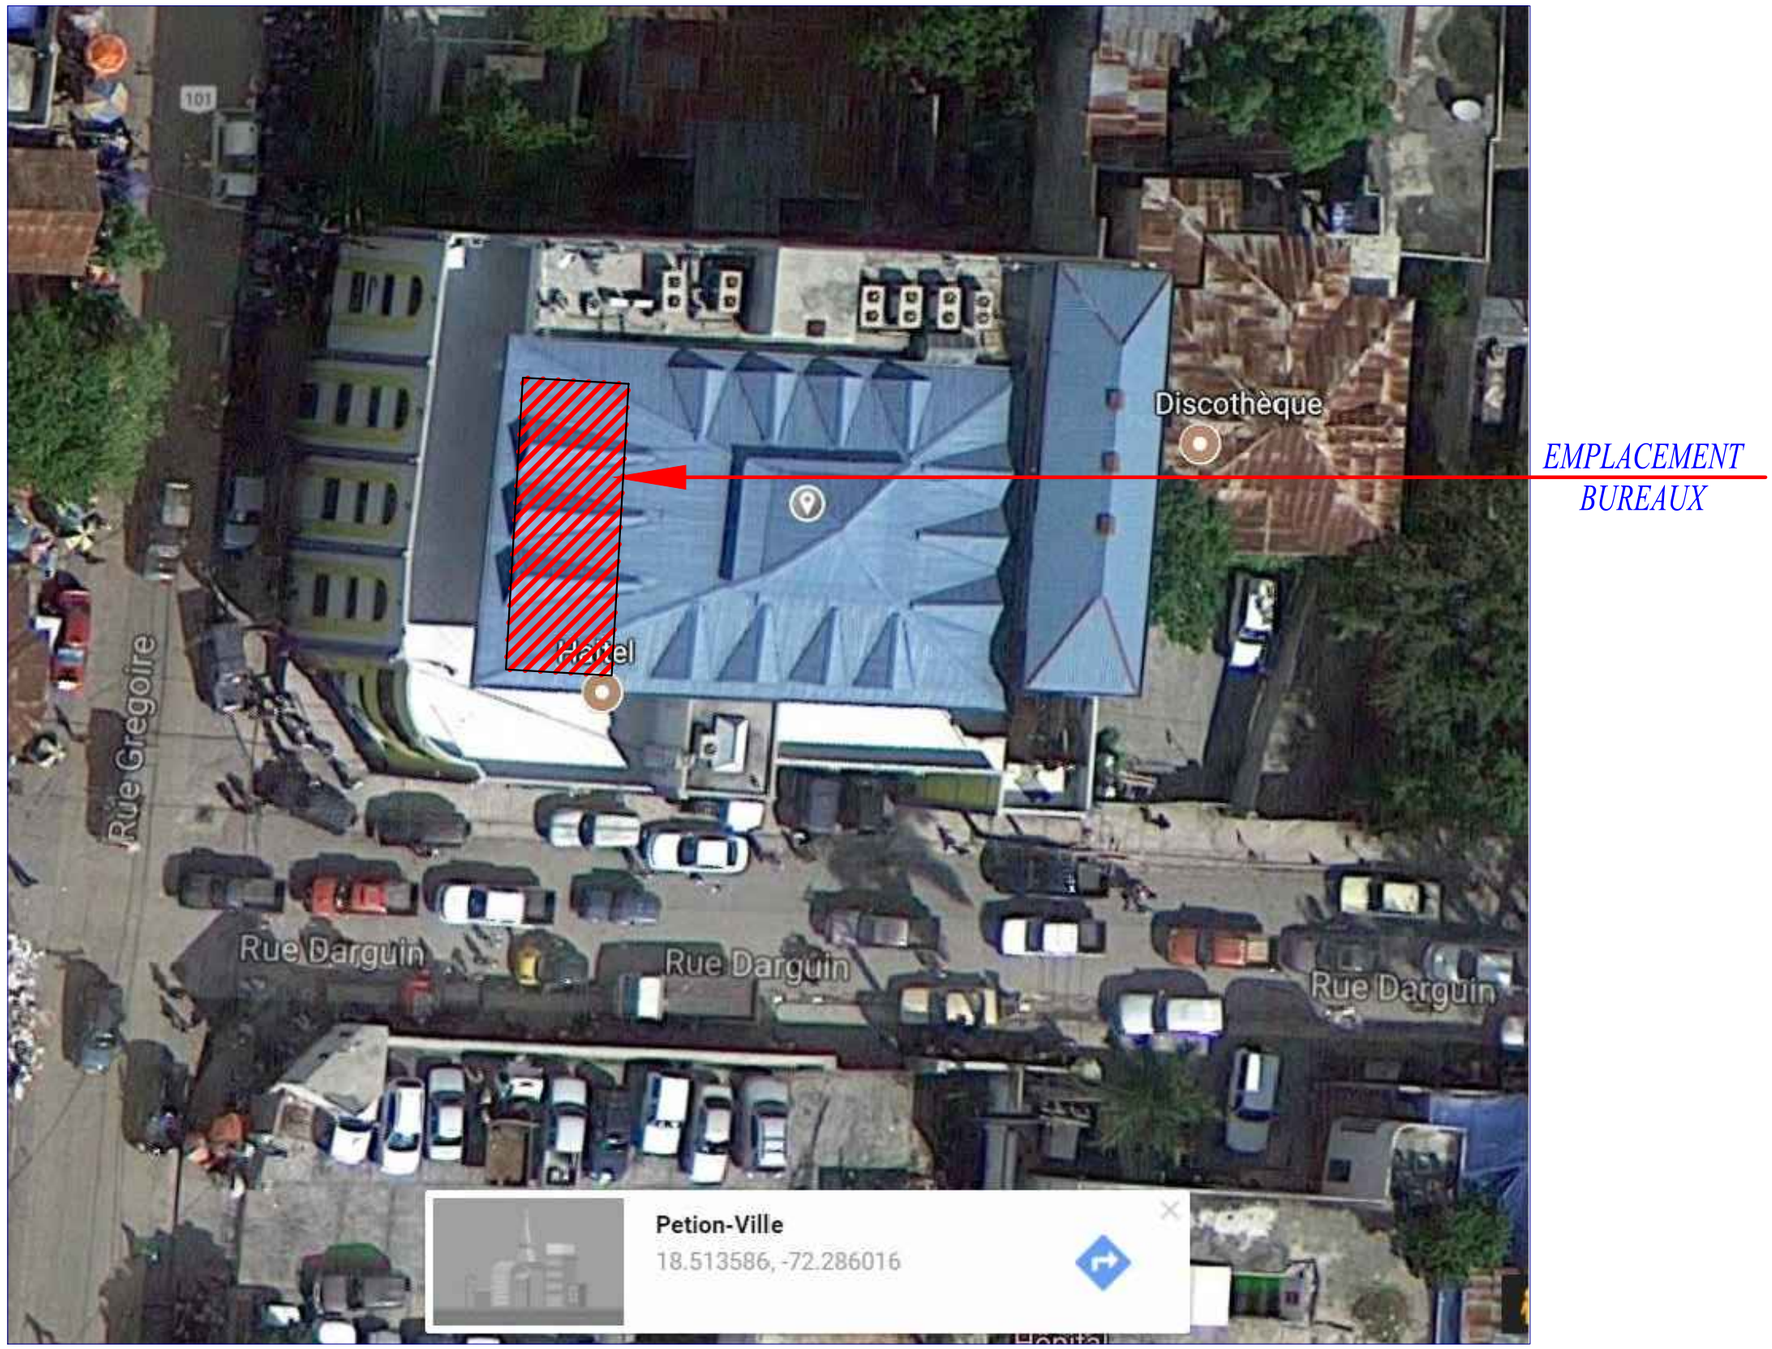

A 01 — Plan de Situation

Échelle N/A

MINUSTAH DÉVELOPPEMENT DES INSTALLATIONS DE LA PNH Delta Camp, Port-Au-Prince, Haiti	Intitulé du Projet: CONSTRUCTION DU CENTRE D'ACCOMPAGNEMENT ET CONSEIL DE LA PNH	Conception & Dessin: ANKENGATEH, Justice Z. Vérifié par: SHISHIR B. ADHIKARI	HOMOLOGUE PNH Revu par: REGALA, Singet	Numéro de Feuille: A001
	Emplacement: DIRECTION GÉNÉRALE PNH, PETION-VILLE	Approuvé par: Sylvain LEMAY ADJOINT AU COMMISSAIRE DE POLICE POUR LE DEVELOPMENT DE LA PNH		Date: 27/08/2017

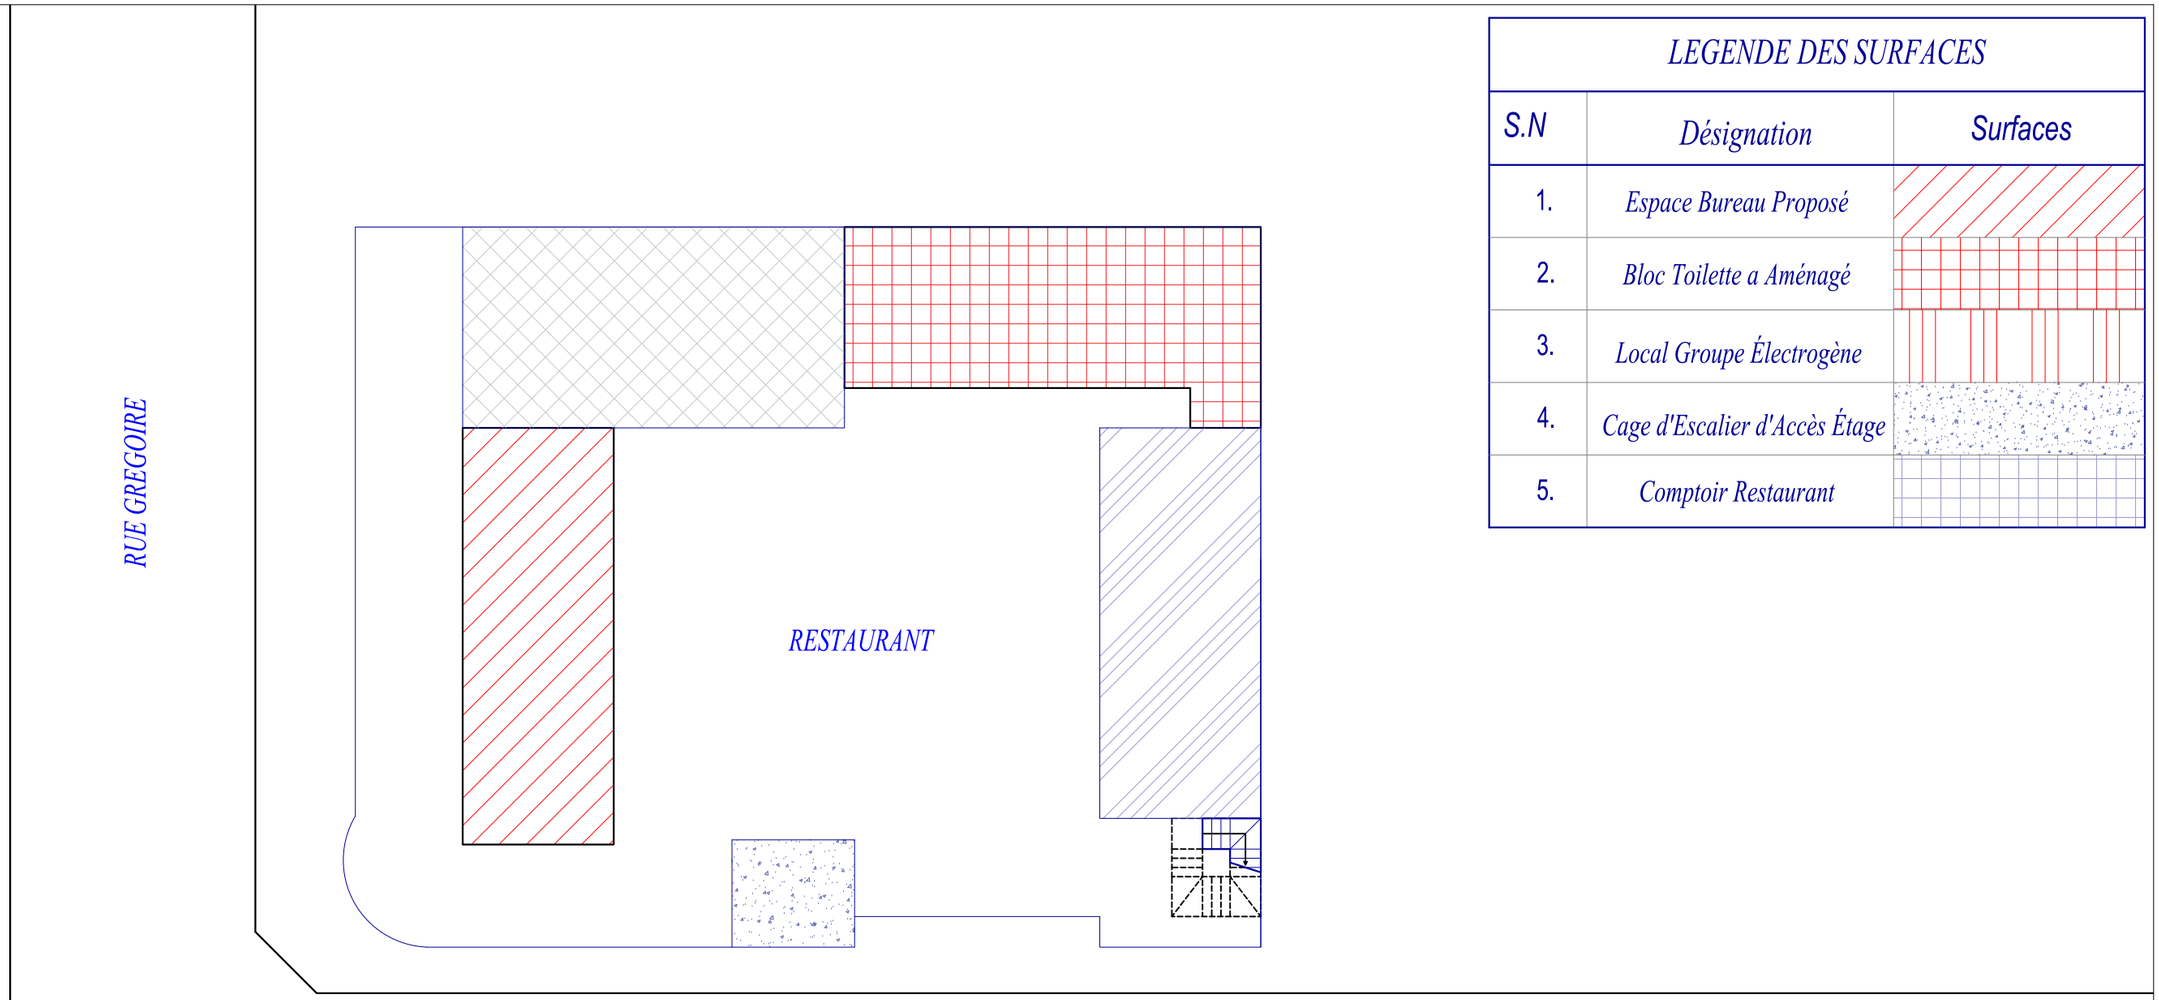

LEGENDE DES SURFACES		
S.N	Désignation	Surfaces
1.	Espace Bureau Proposé	
2.	Bloc Toilette a Aménagé	
3.	Local Groupe Électrogène	
4.	Cage d'Escalier d'Accès Étage	
5.	Comptoir Restaurant	

A
02

Plan de Masse

Échelle 1/200

MINUSTAH
DÉVELOPPEMENT DES INSTALLATIONS DE LA PNH
Delta Camp, Port-Au-Prince, Haiti

Intitulé du Projet: CONSTRUCTION DU CENTRE D'ACCOMPAGNEMENT ET CONSEIL DE LA PNH	Conception & Dessin: ANKENGATEH, Justice Z.	HOMOLOGUE PNH	Numéro de Feuille: A002
	Vérifié par: SHISHIR B. ADHIKARI	Revu par: REGALA, Singet	
Emplacement: DIRECTION GÉNÉRALE PNH, PETION-VILLE	Approuvé par: Sylvain LEMAY, ADJOINT AU COMMISSAIRE DE POLICE POUR LE DEVELOPMENT DE LA PNH		Date: 27/08/2017

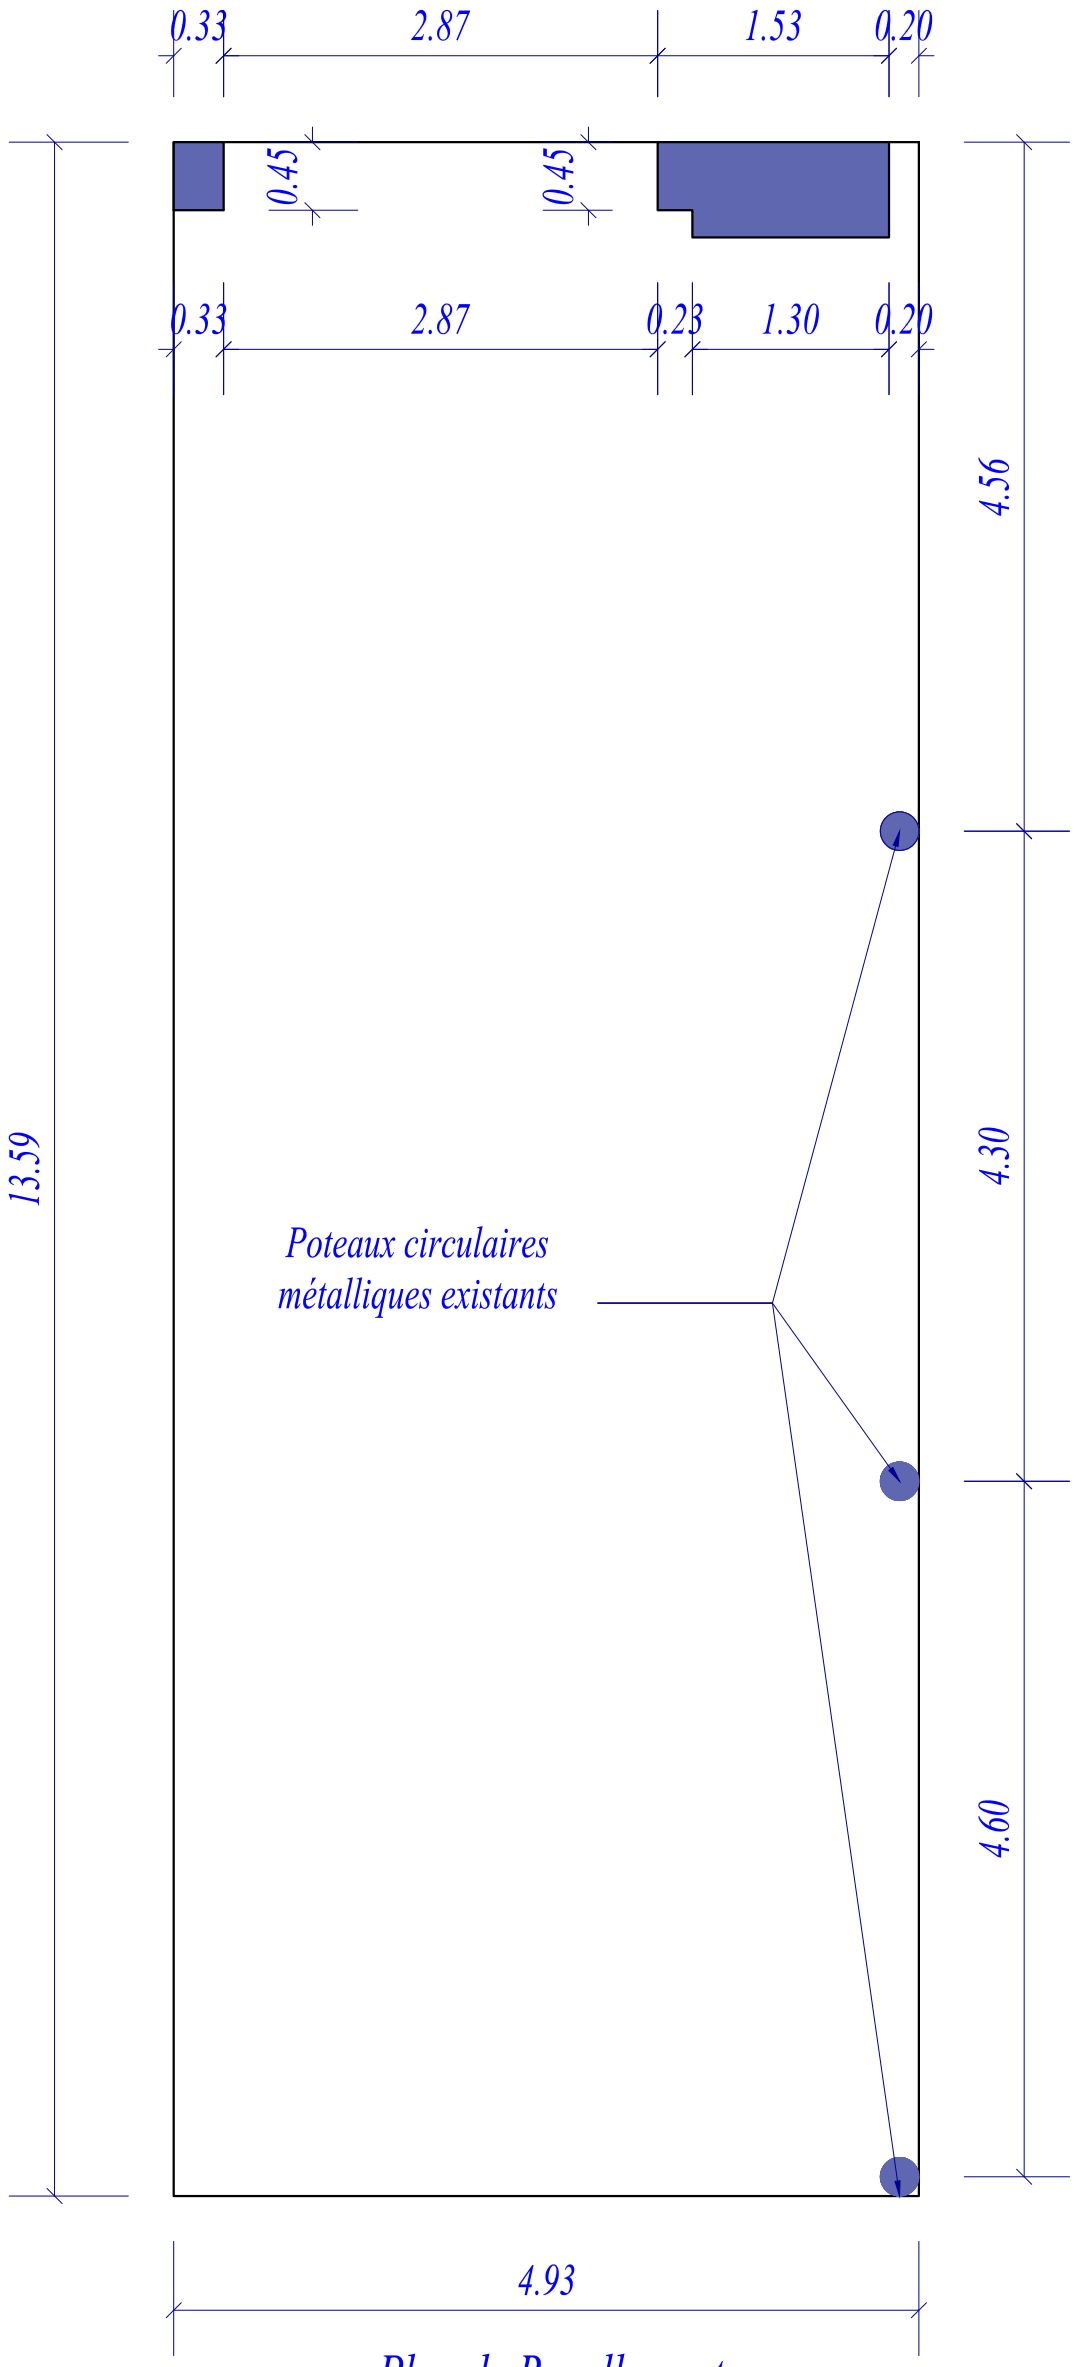

A 03 Plan de Recollement
Espace Bureaux Échelle 1/50

MINUSTAH DÉVELOPPEMENT DES INSTALLATIONS DE LA PNH Delta Camp, Port-Au-Prince, Haiti	Intitulé du Projet: CONSTRUCTION DU CENTRE D'ACCOMPAGNEMENT ET CONSEIL DE LA PNH	Conception: ANKENGATEH, Justice Z. Vérifié par: SHISHIR B. ADHIKARI	HOMOLOGUE PNH Revu par: REGALA, Singet	Numéro de Feuille: A003
	Emplacement: DIRECTION GÉNÉRALE PNH, PETION-VILLE	Approuvé par: Sylvain LEMAY ADJOINT COMMISSAIRE DE POLICE POUR LE DEVELOPMENT PNH		Date: 27/08/2017

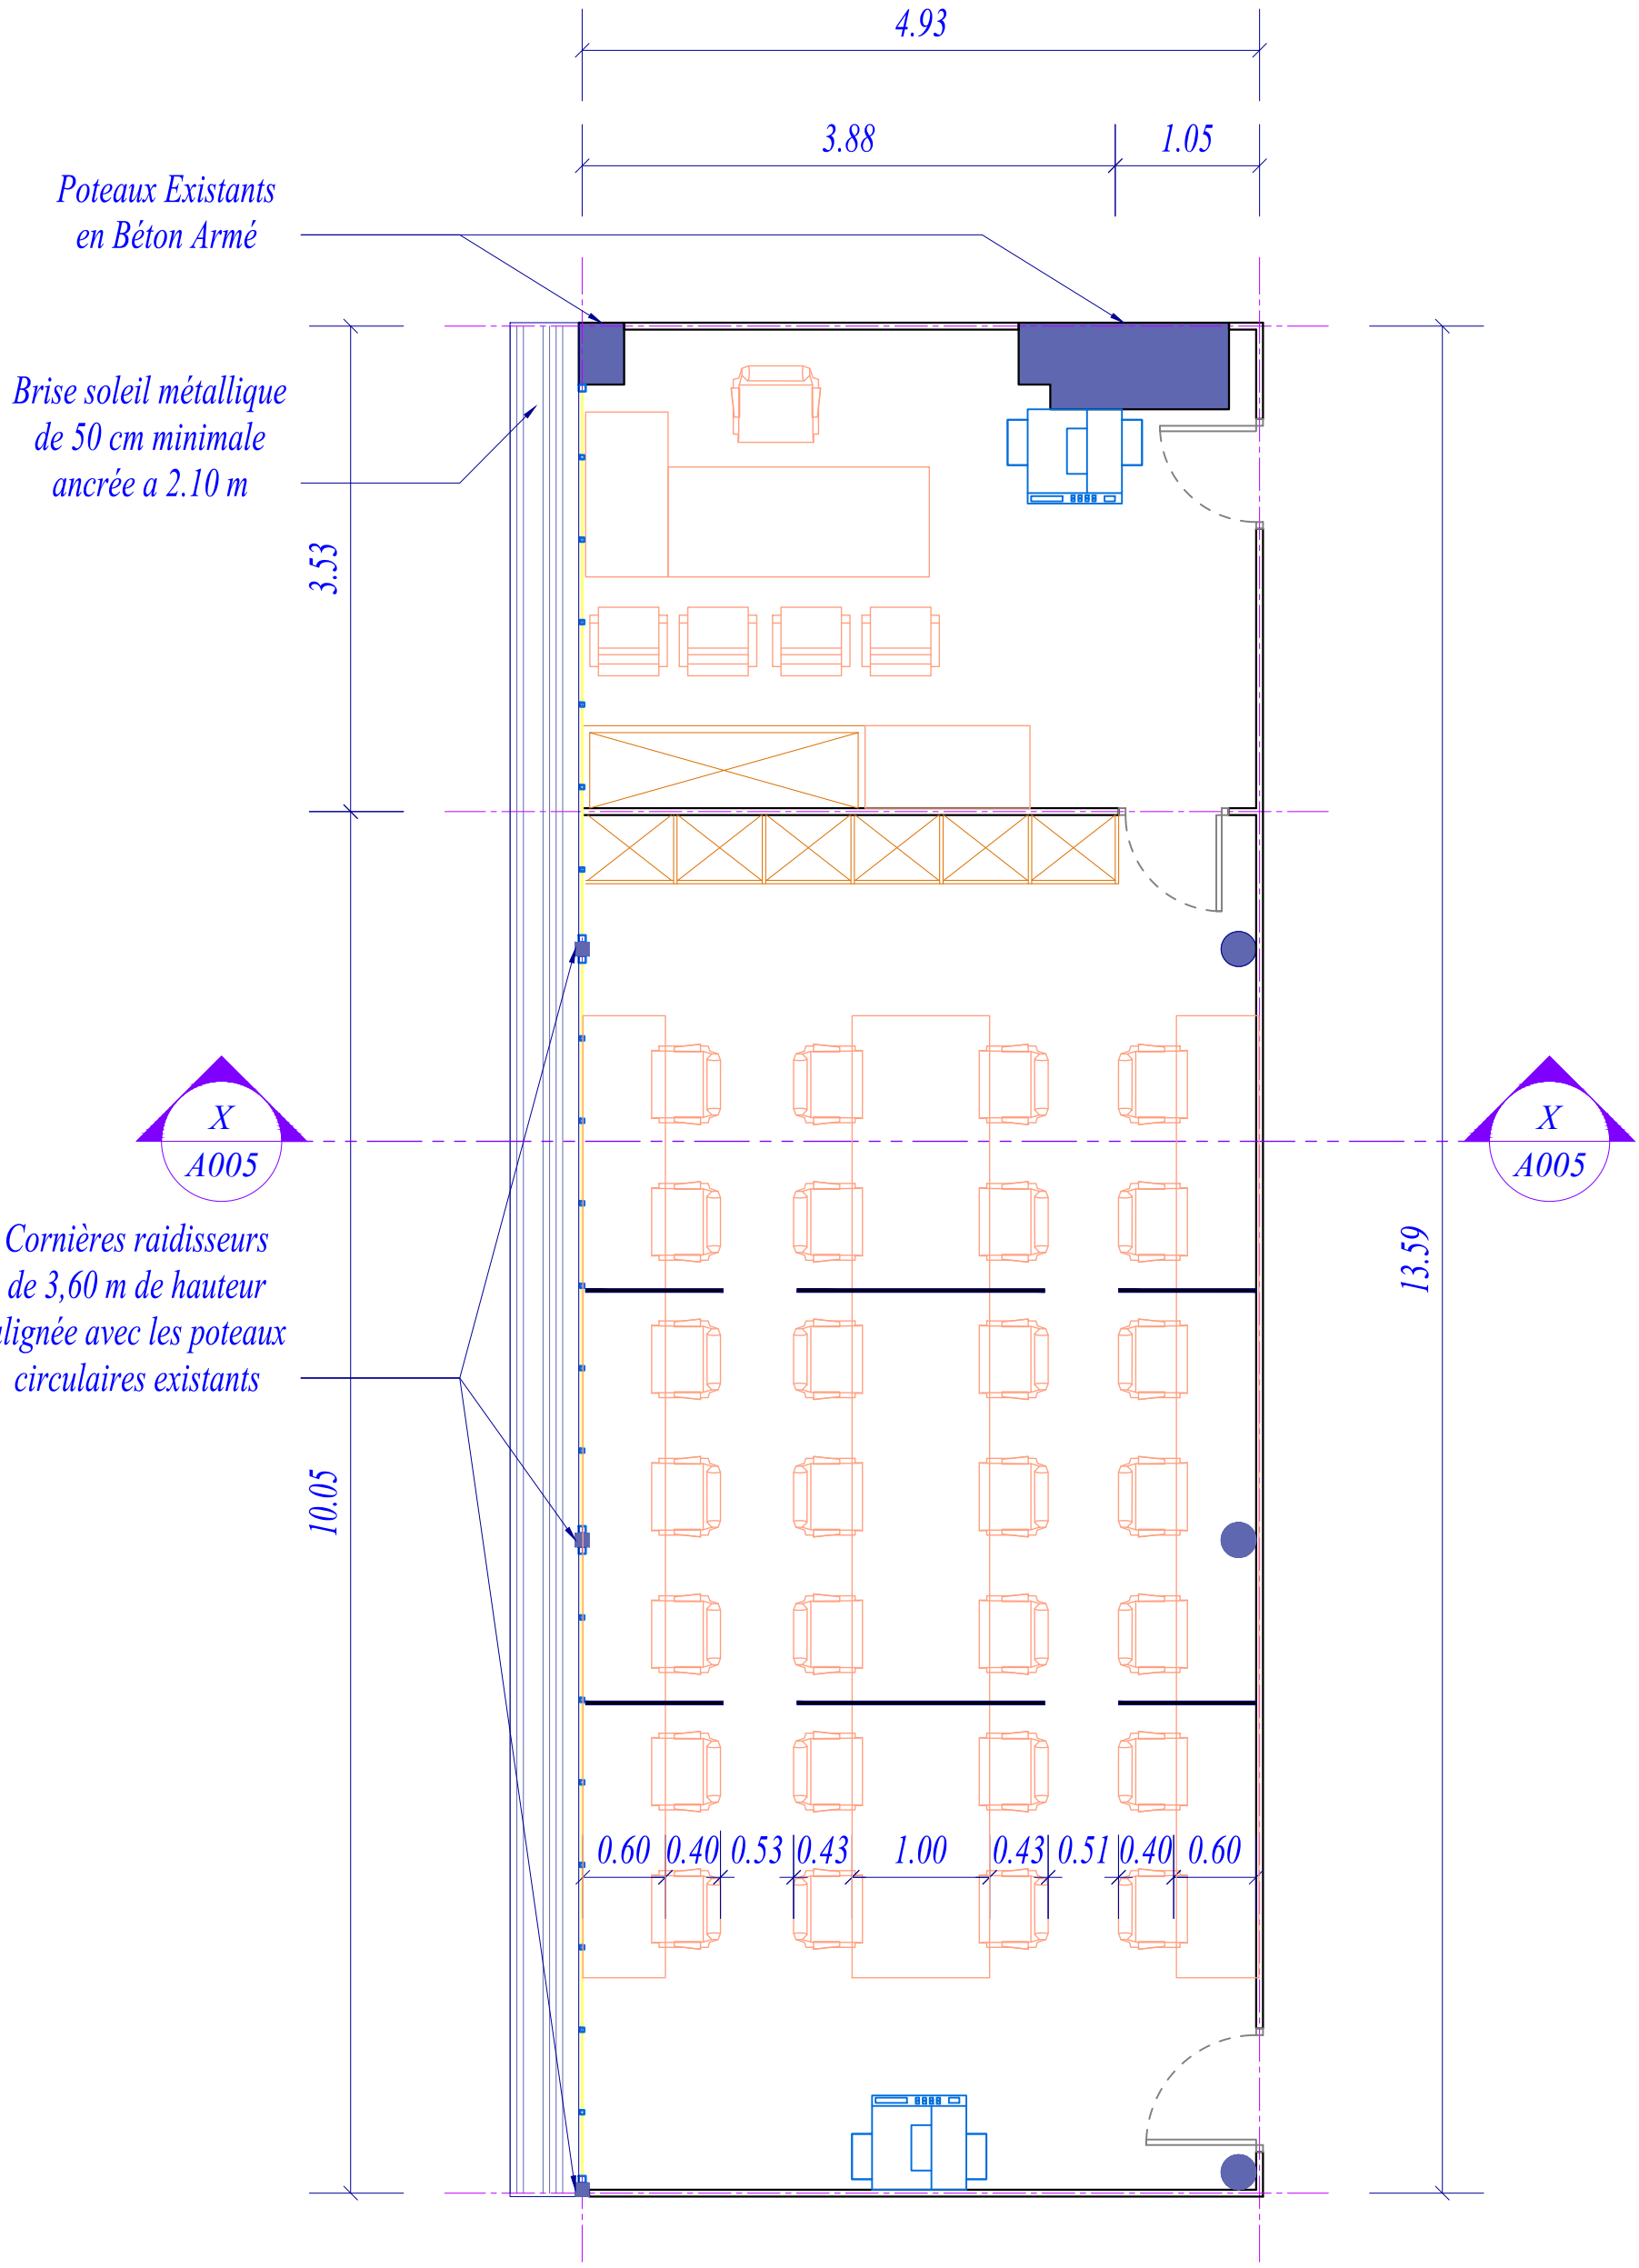

A / 04 **Plan de Distribution Aménagé**

Espace Bureaux *Échelle 1/50*

MINUSTAH DÉVELOPPEMENT DES INSTALLATIONS DE LA PNH Delta Camp, Port-Au-Prince, Haiti	*Intitulé du Projet:* CONSTRUCTION DU CENTRE D'ACCOMPAGNEMENT ET CONSEIL DE LA PNH	*Conception:* ANKENGATEH, Justice Z. / HOMOLOGUE PNH	*Numéro de Feuille:* A004
		Vérifié par: SHISHIR B. ADHIKARI / Revu par: REGALA, Singet	
	Emplacement: DIRECTION GÉNÉRALE PNH, PETION-VILLE	*Approuvé par:* Sylvain LEMAY ADJOINT COMMISSAIRE DE POLICE POUR LE DEVELOPMENT PNH	*Date:* 27/08/2017

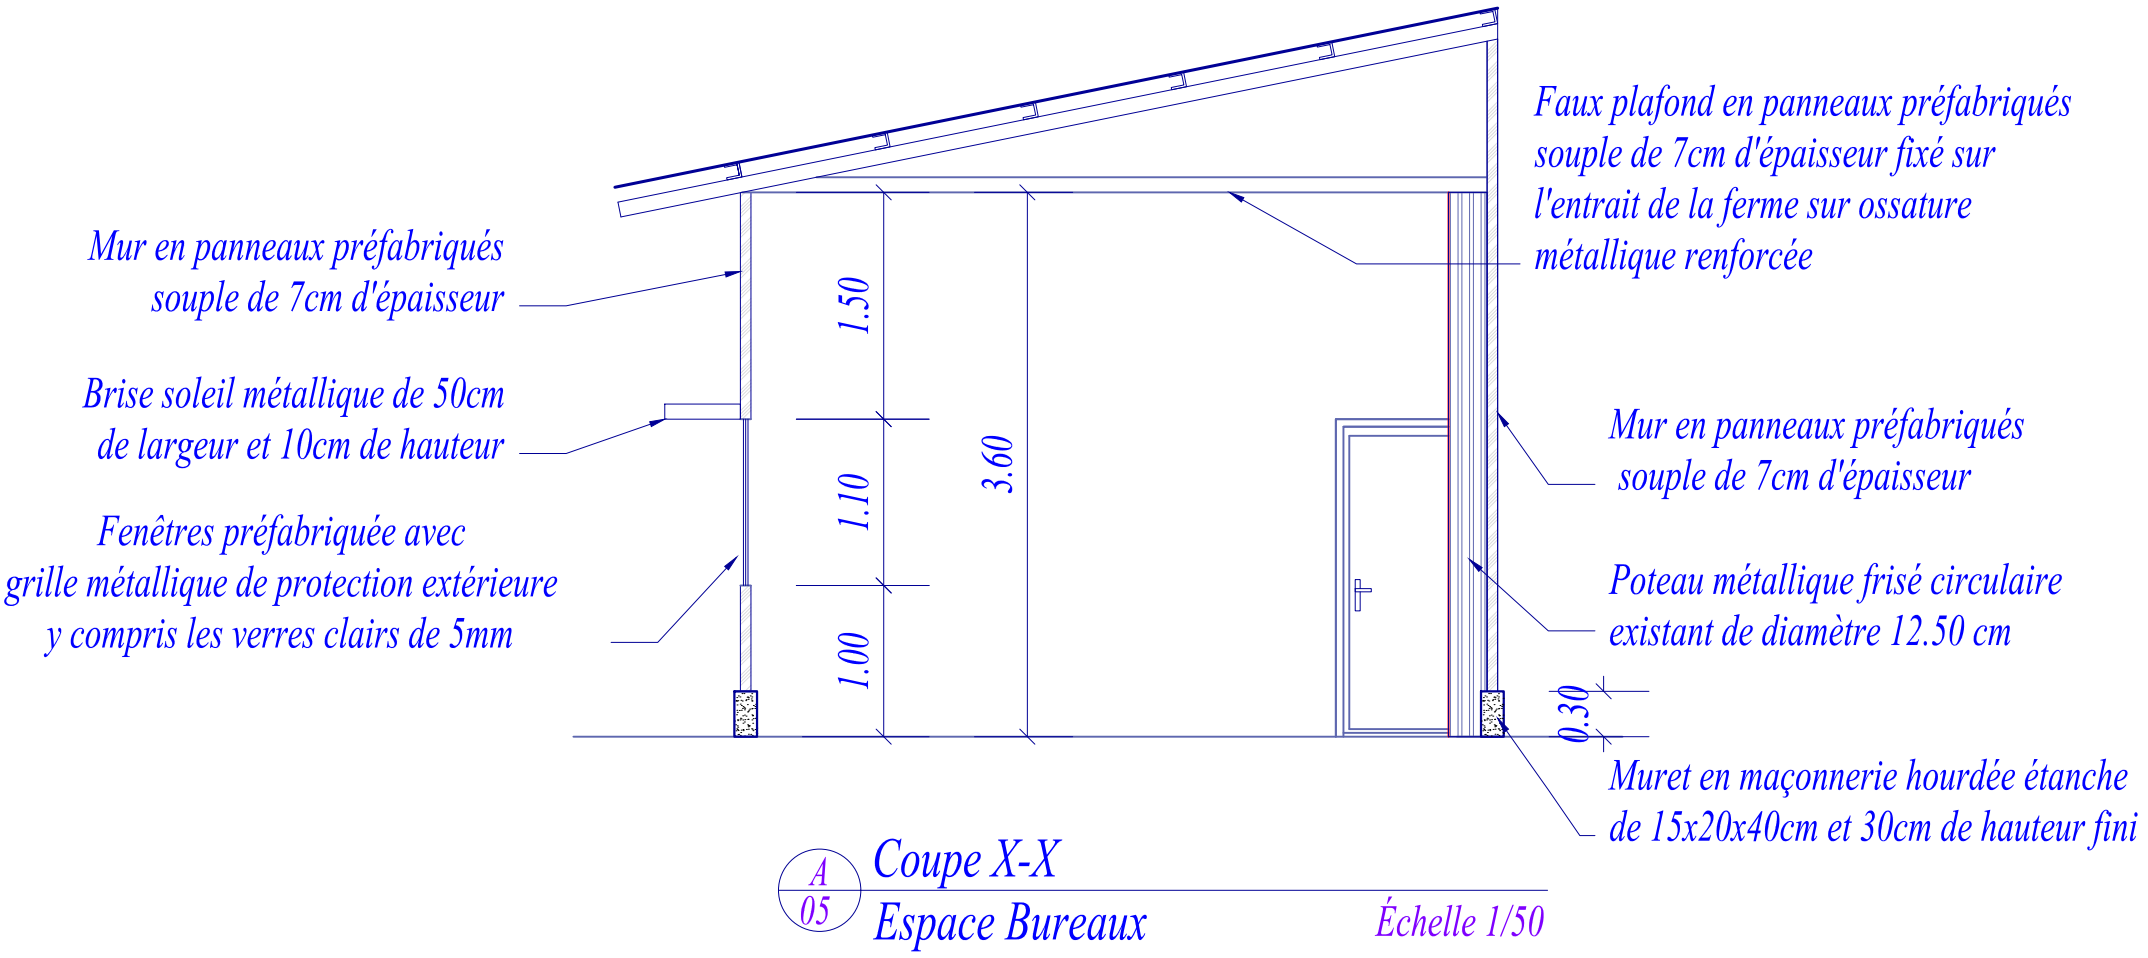

A
05

Coupe X-X

Espace Bureaux

Échelle 1/50

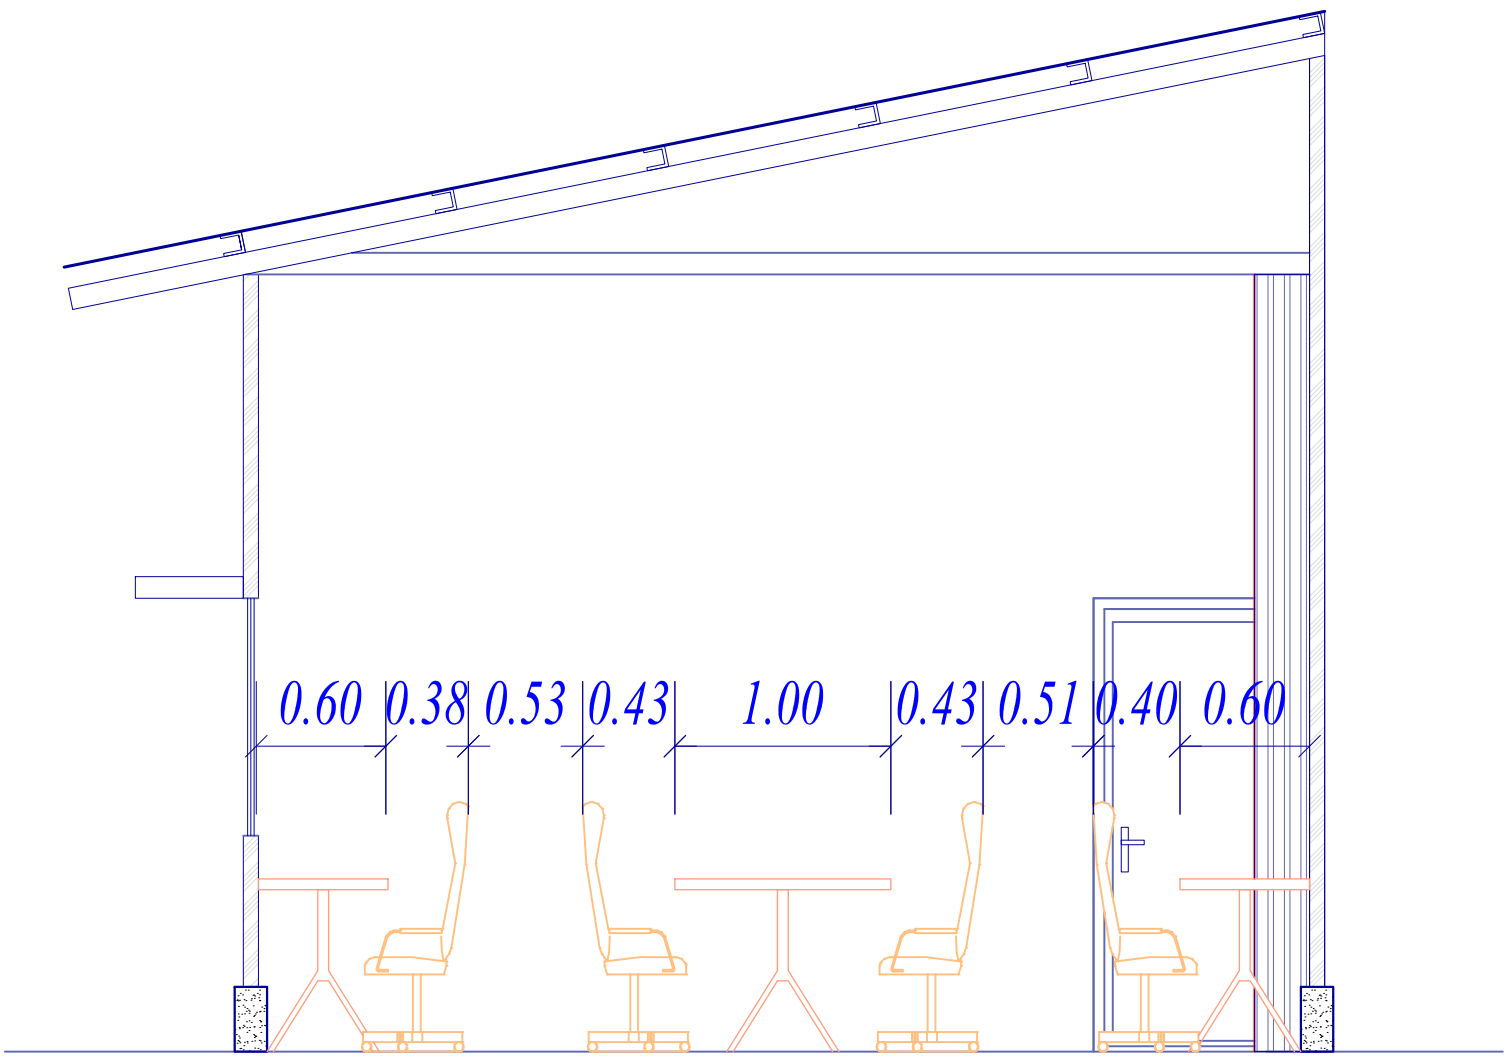

A
05

Coupe X-X Mobilier

Espace Bureaux

Échelle 1/50

MINUSTAH
DÉVELOPPEMENT DES INSTALLATIONS DE LA PNH
Delta Camp, Port-Au-Prince, Haiti

Intitulé du Projet: CONSTRUCTION DU CENTRE D'ACCOMPAGNEMENT ET CONSEIL DE LA PNH	Conception: ANKENGATEH, Justice Z.	HOMOLOGUE PNH	Numéro de Feuille: A005
	Vérifié par: SHISHIR B. ADHIKARI	Revu par: REGALA, Singet	
Emplacement: DIRECTION GÉNÉRALE PNH, PETION-VILLE	Approuvé par: Sylvain LEMAY, ADJOINT COMMISSAIRE DE POLICE POUR LE DEVELOPMENT PNH		Date: 27/08/2017

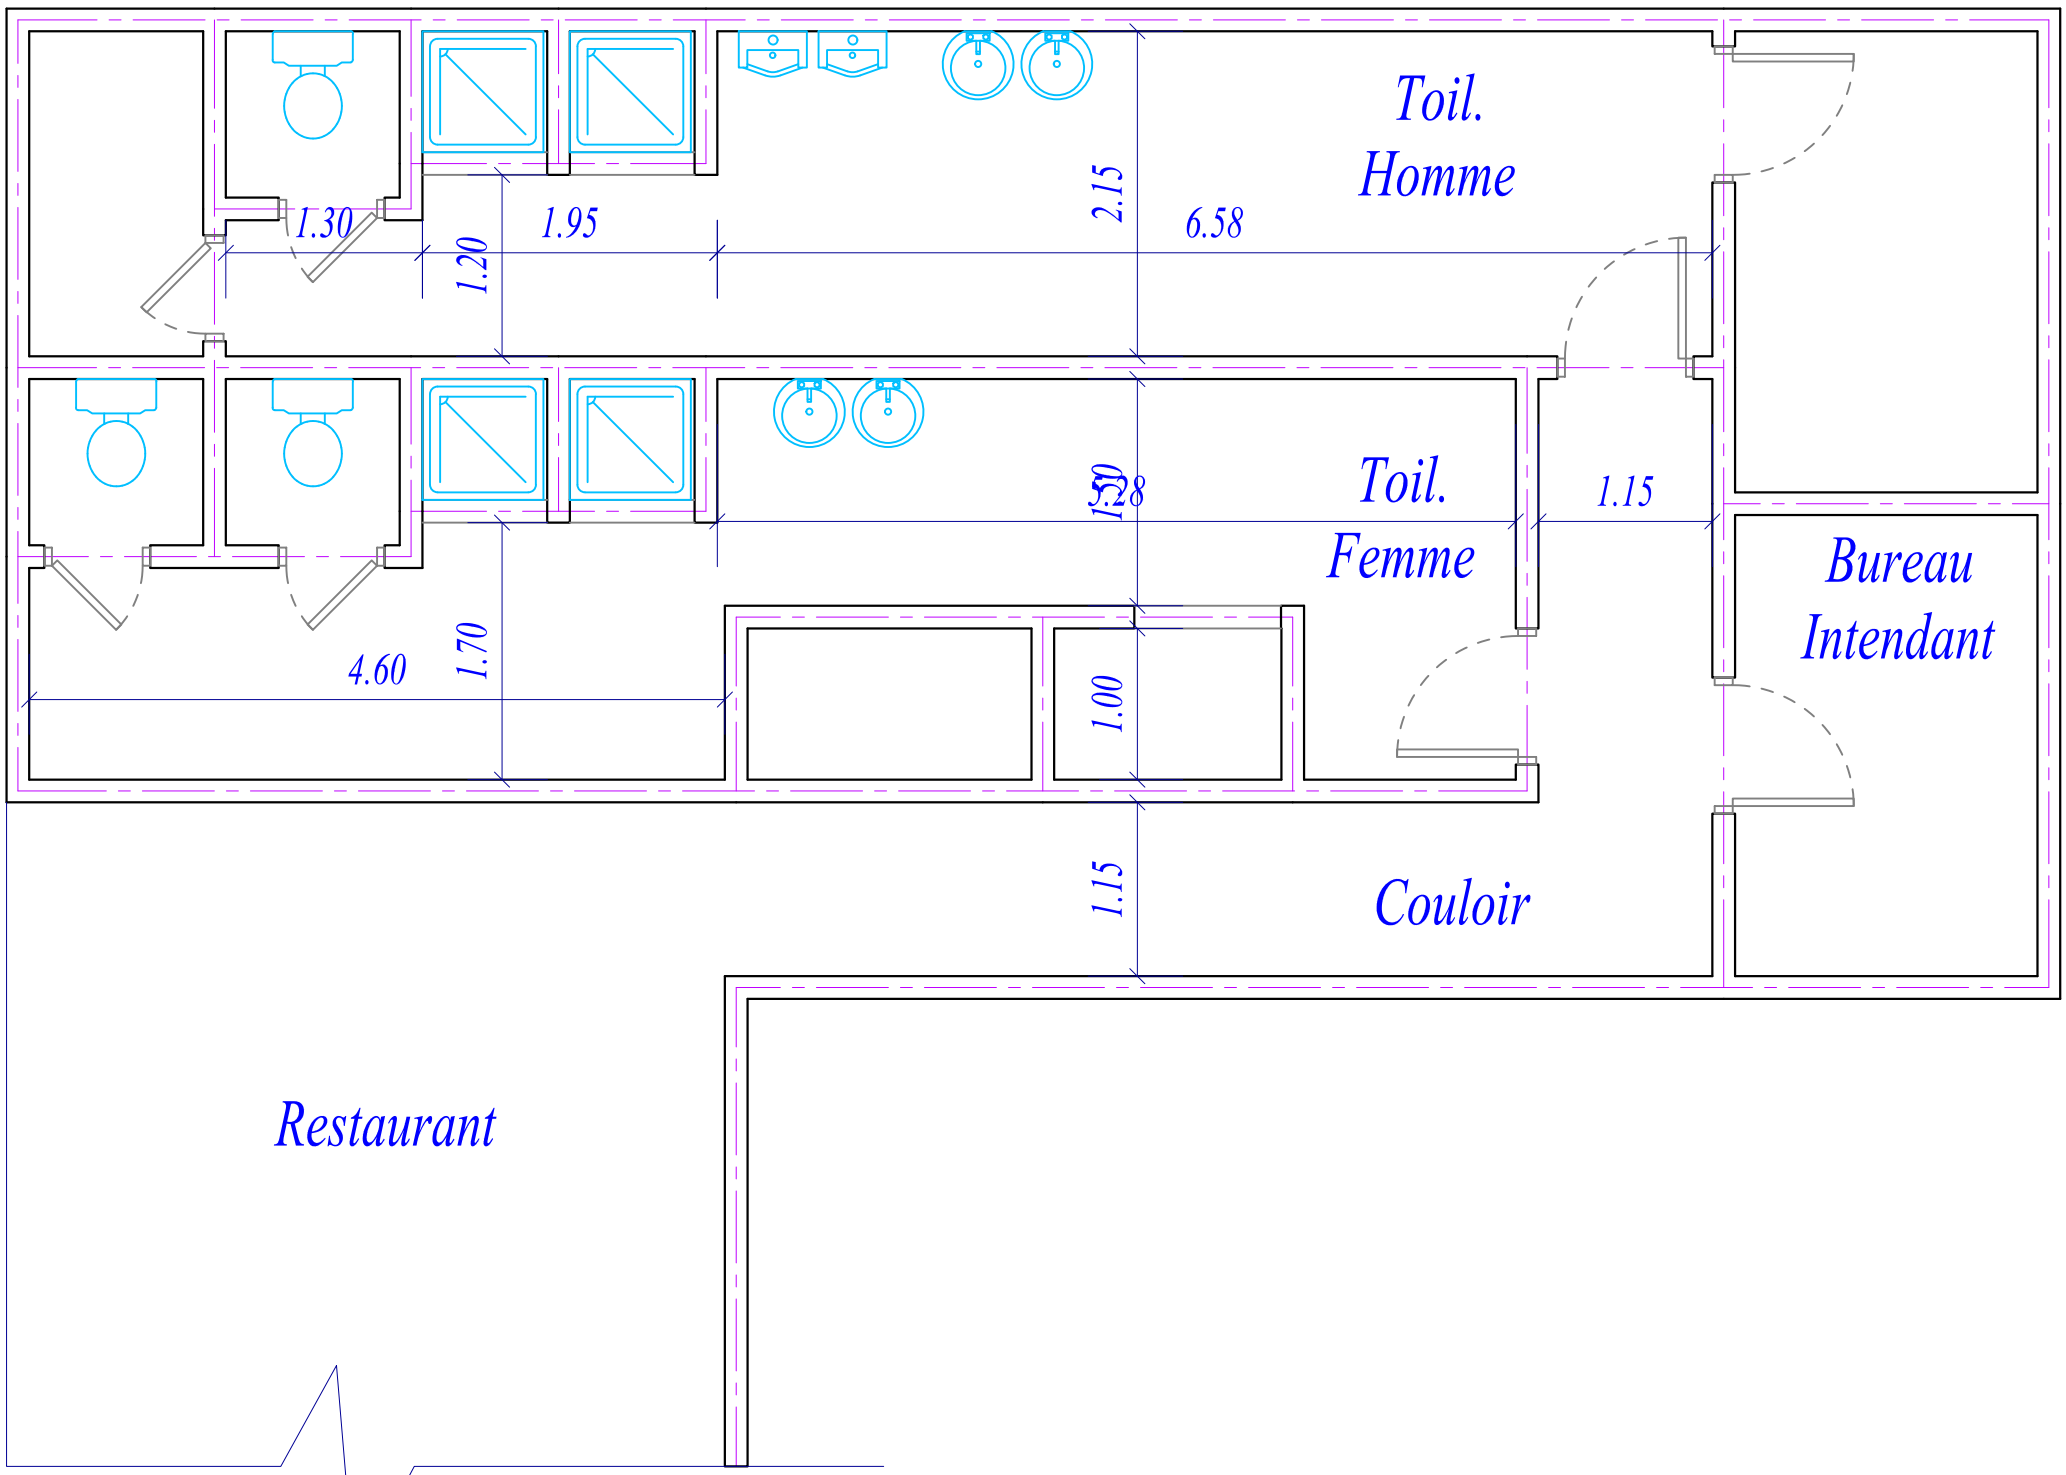

A 06 Plan de Recollement
Bloc Toilettes

Échelle 1/50

MINUSTAH DÉVELOPPEMENT DES INSTALLATIONS DE LA PNH Delta Camp, Port-Au-Prince, Haiti	Intitulé du Projet: CONSTRUCTION DU CENTRE D'ACCOMPAGNEMENT ET CONSEIL DE LA PNH	Conception: ANKENGATEH, Justice Z.	HOMOLOGUE PNH	Numéro de Feuille: A006
		Vérifié par: SHISHIR B. ADHIKARI	Revu par: REGALA, Singet	
	Emplacement: DIRECTION GÉNÉRALE PNH, PETION-VILLE	Approuvé par: Sylvain LEMAY ADJOINT COMMISSAIRE DE POLICE POUR LE DEVELOPMENT PNH		Date: 27/08/2017