

План 2 этажа

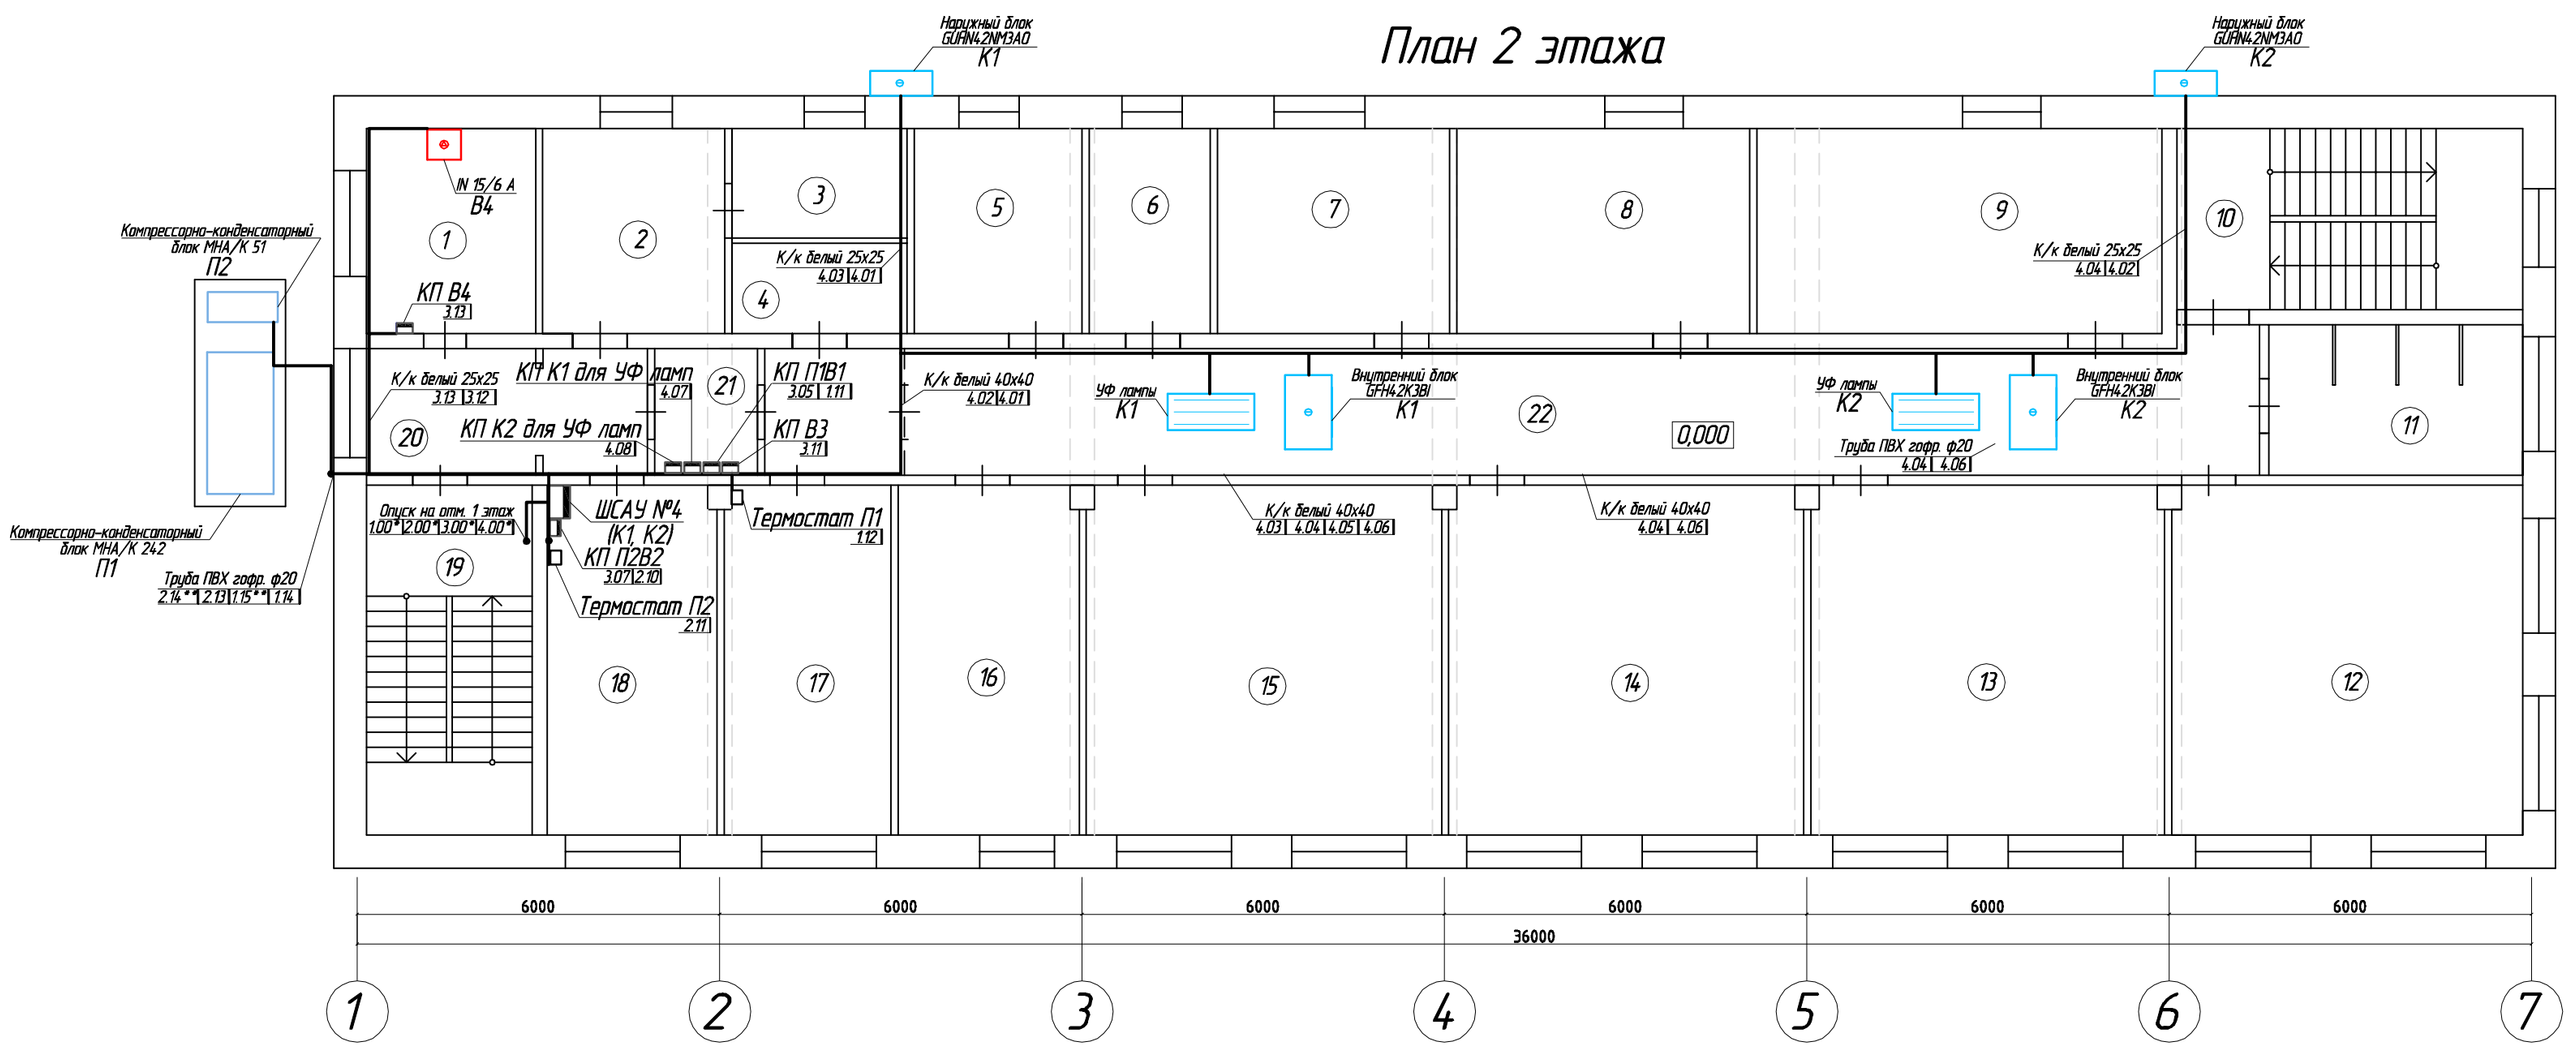


Экспликация помещений


N п/п	Наименование	Площадь, м²
1	Санитарный узел персонала	9.5
2	Кабинет ст. мед.сестры	10.2
3	Кабинет начальника отделения	5.1
4	Склад чистого белья	4.3
5	Палата на 2 койки	9.7
6	Душевая	6.8
7	Палата на 3 койки	13.1
8	Палата на 4 койки	16.5
9	Палата на 5 коек	22.8
10	Лестница	17.2
11	Санитарный узел	10.5
12	Палата на 8 коек	33.6
13	Палата на 8 коек	33.8
14	Палата на 8 коек	33.9
15	Палата на 8 коек	33.9
16	Палата на 4 койки	17.3
17	Процедурная	15.9
18	Ординаторская	16.1
19	Лестница	17.2
20	Коридор "чистой" зоны	9.7
21	Тамбур-шлюз	3.6
22	Коридор "грязной" зоны	52.6
23	Венткамера	12.0


План чердака

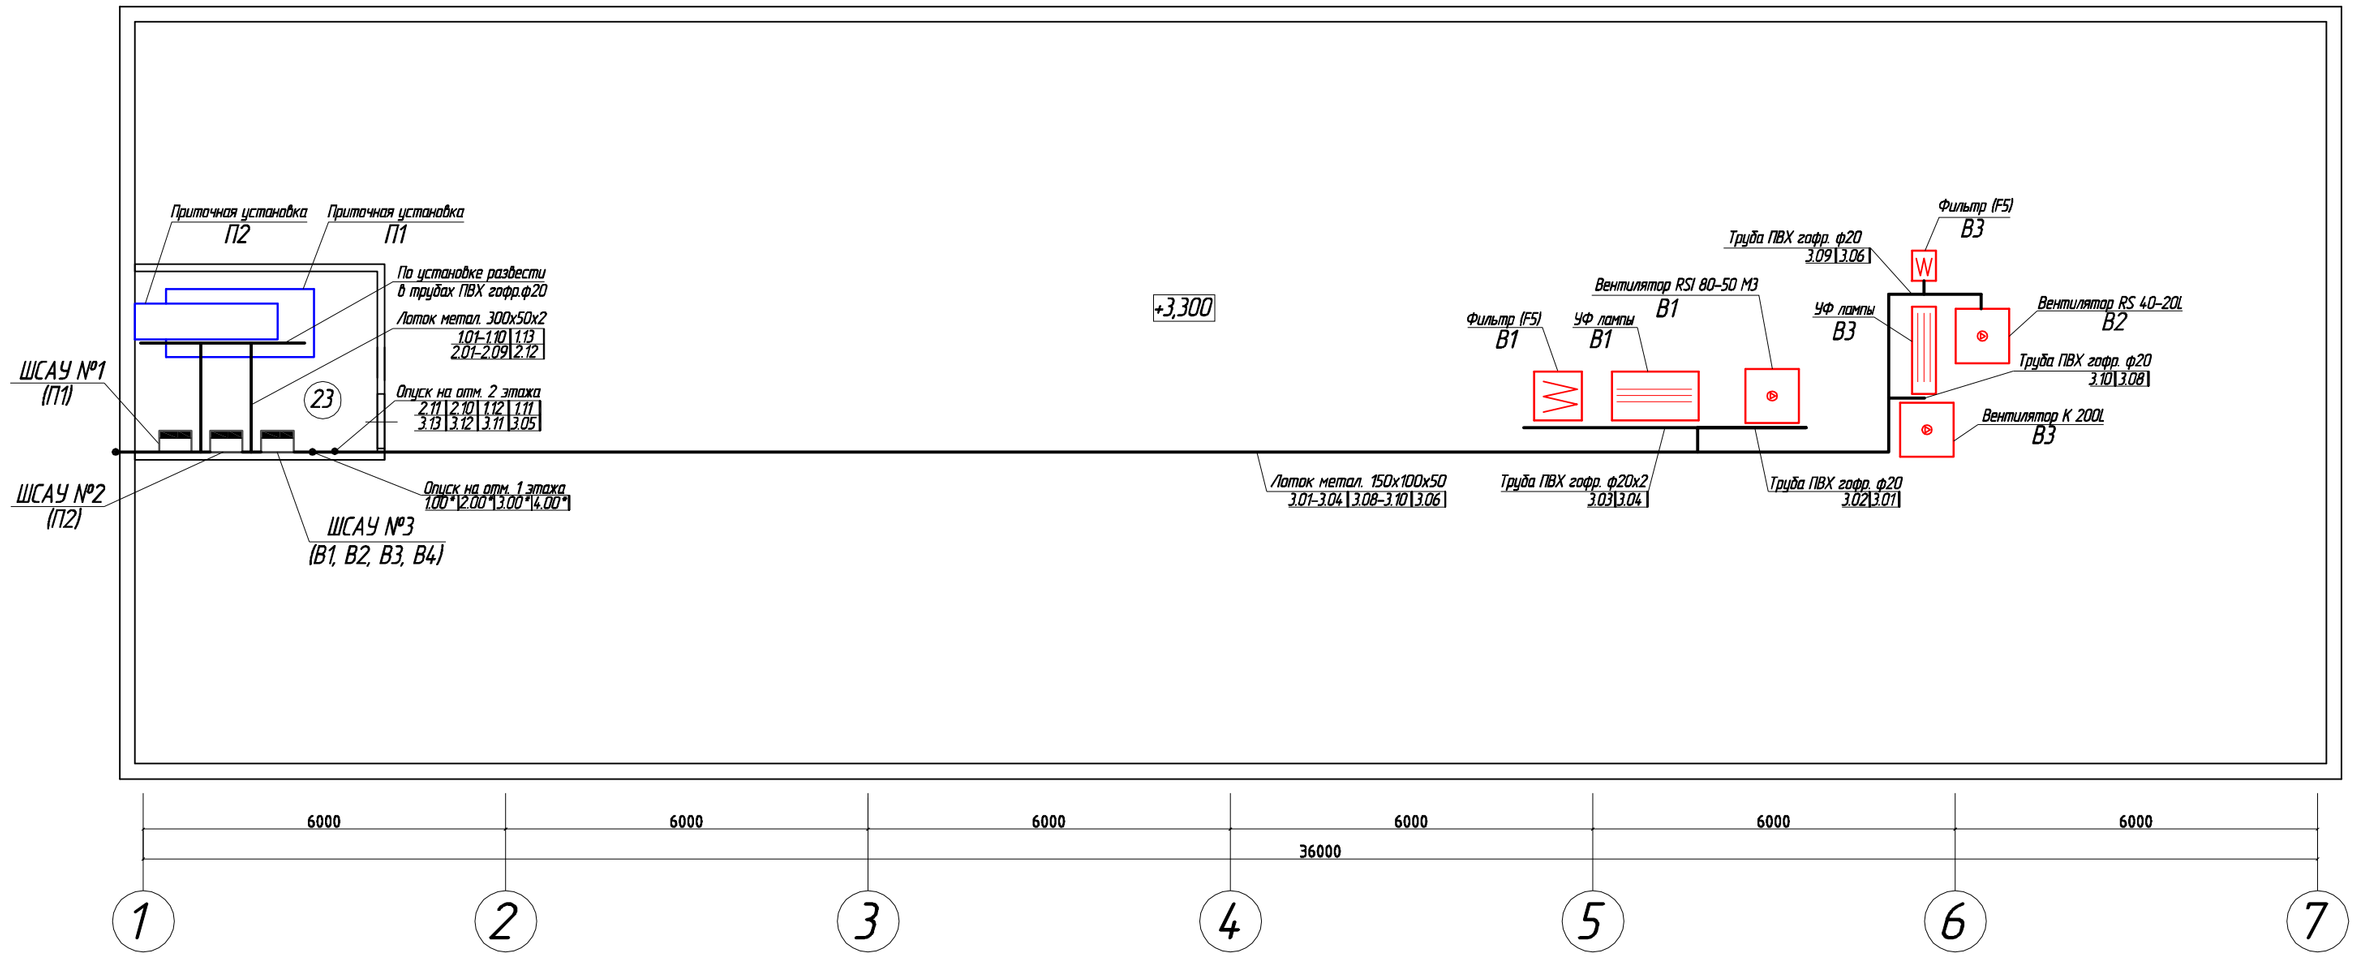

План 1 этажа

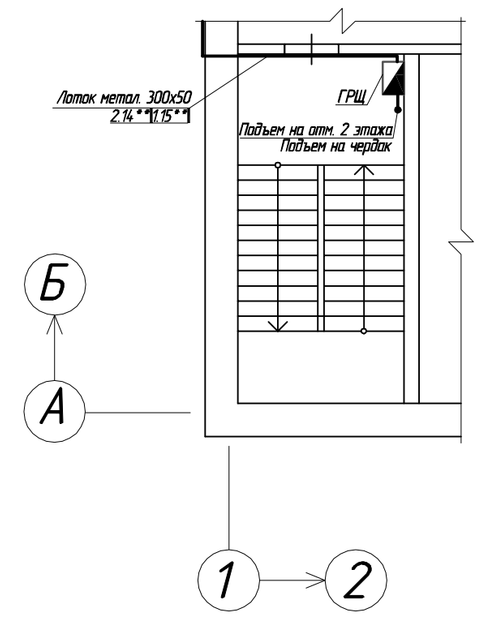

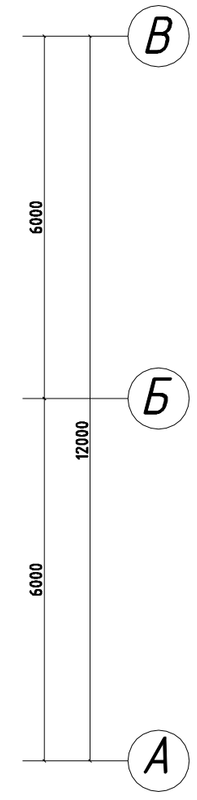

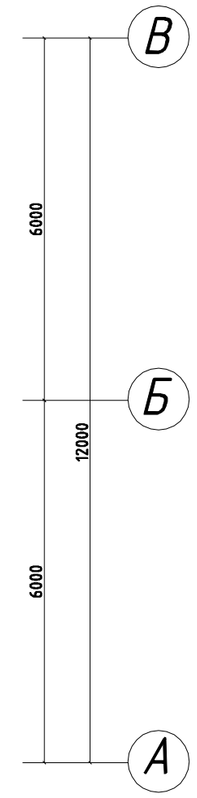

Изм.	№уч.	Стад.	№док.	Подпись	Дата
Разраб.					2012г.
Проверил					

2011– 116 –02 / 04 АОВ

Туркменистан, Марыйский велаят, п. Туркменбаши
Центральный тюремный госпиталь МРК–15

Отделение для лечения МЛУ пациентов на 50 коек

Стадия	Лист	Листов
РП	16	16

Автоматизация. План расположения внешних проводок

Взам. инв. N | Подпись и дата | Инв. N подл.