


MATERNITY/HOSPITALIZATION BLOCK

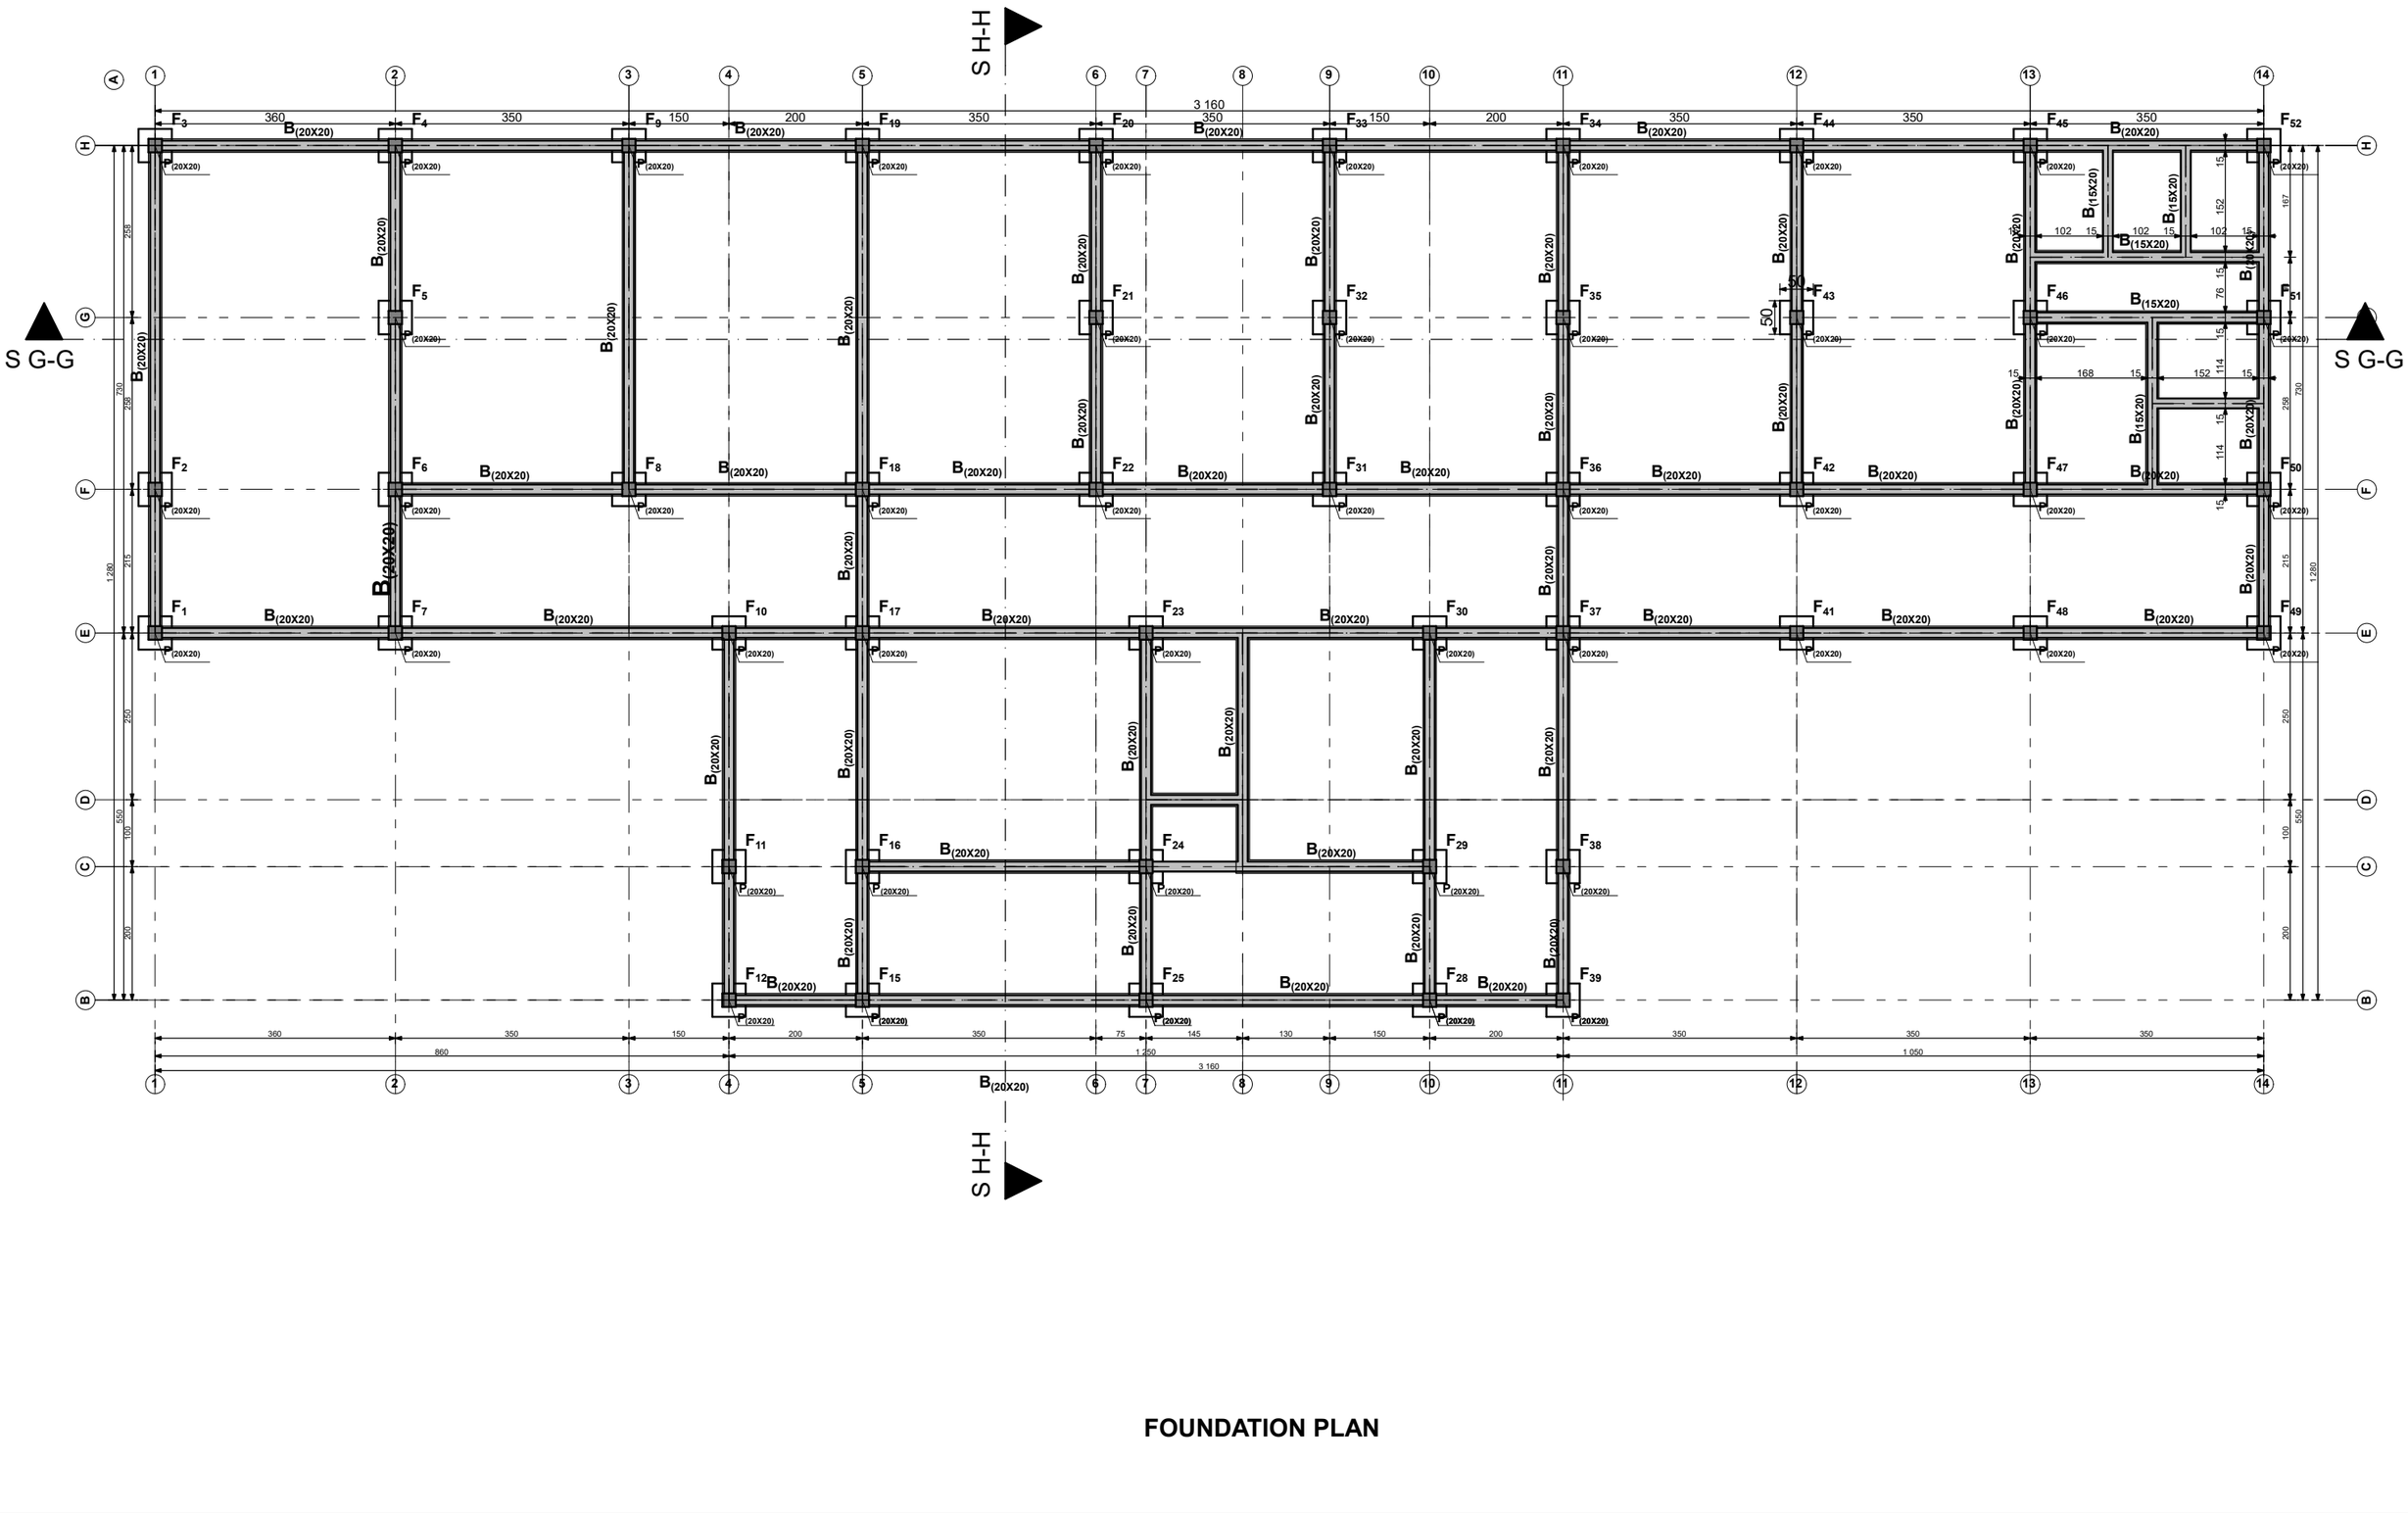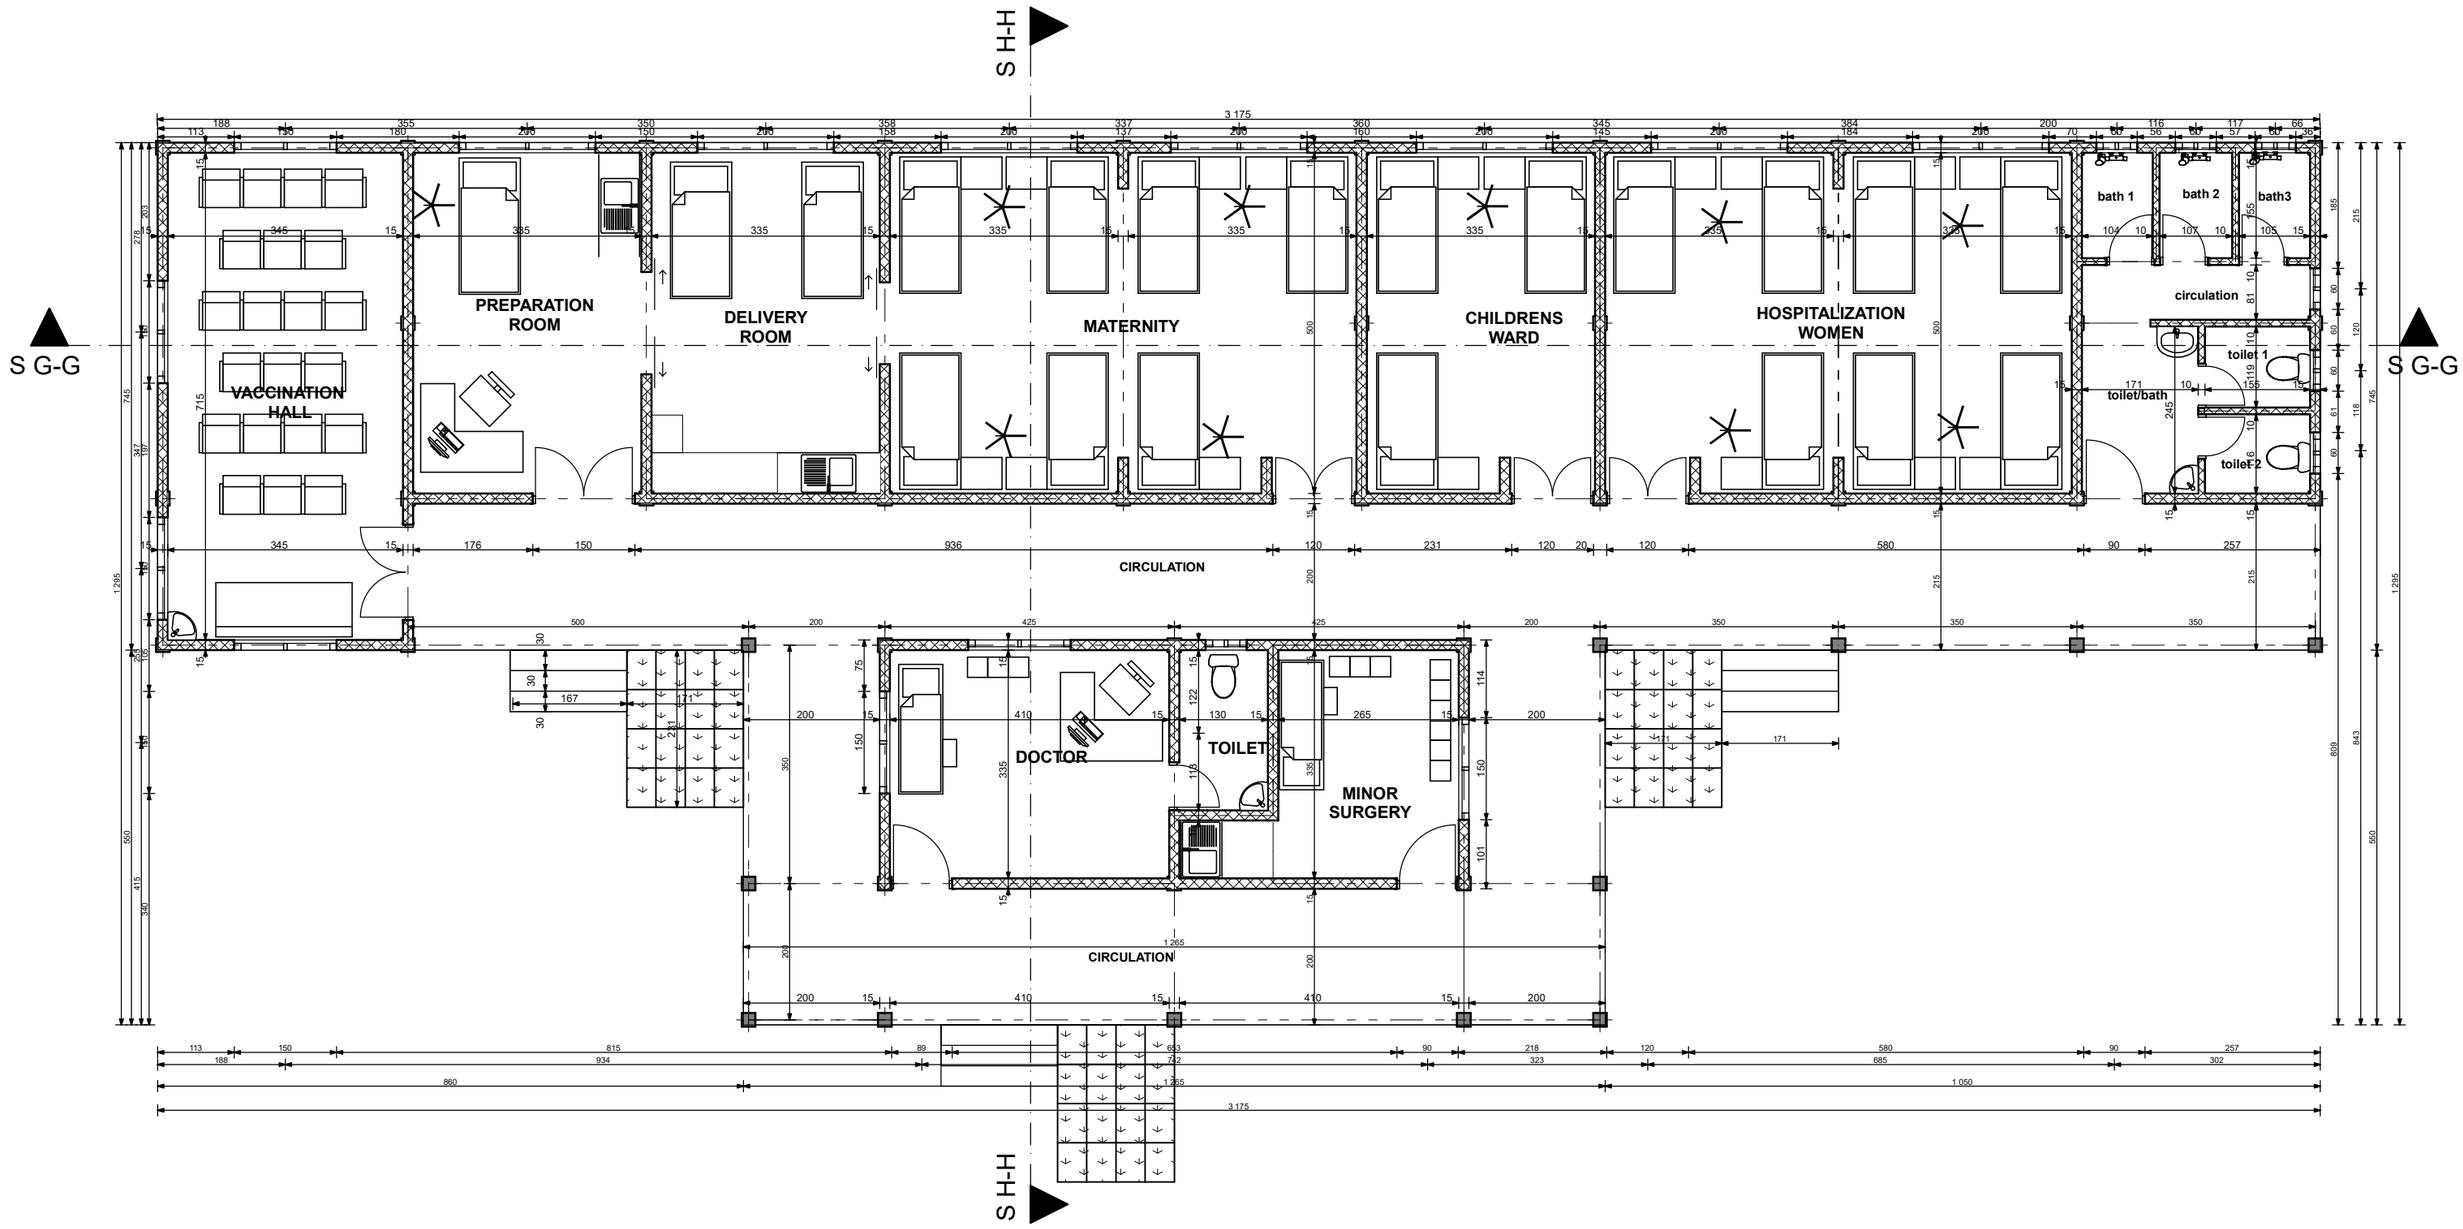


FOUNDATION PLAN

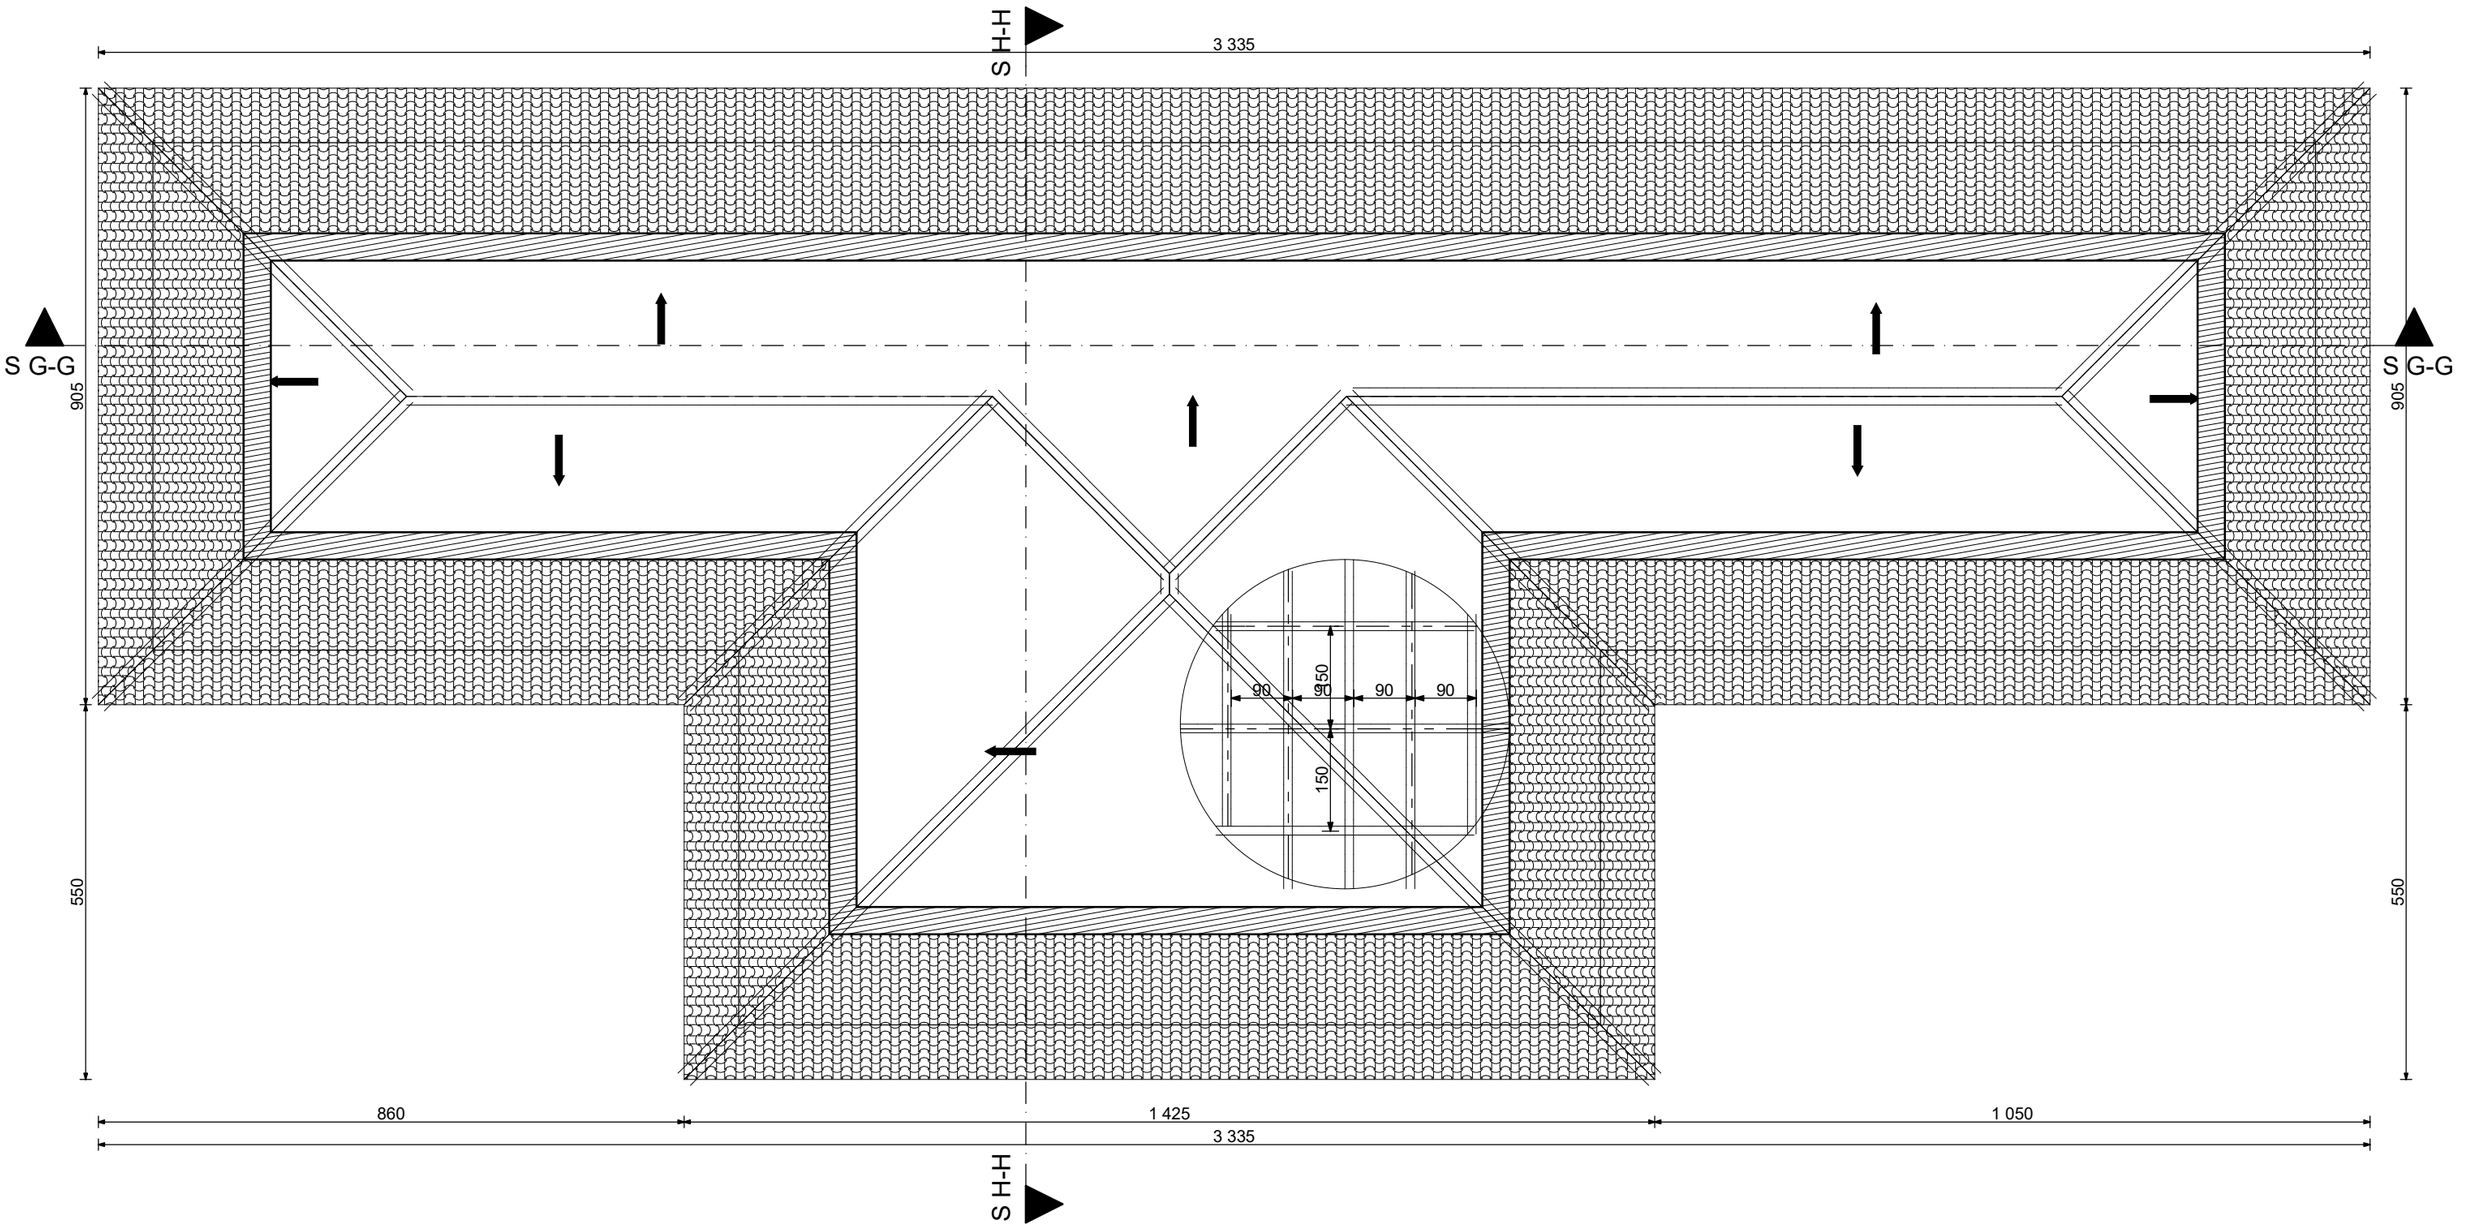


DISTRIBUTION PLAN MATERNITY


S H-H
3 335
S G-G
905
S G-G
905
90
90
90
90
350
150
550
550
860
1 425
1 050
3 335
S H-H


ROOF PLAN

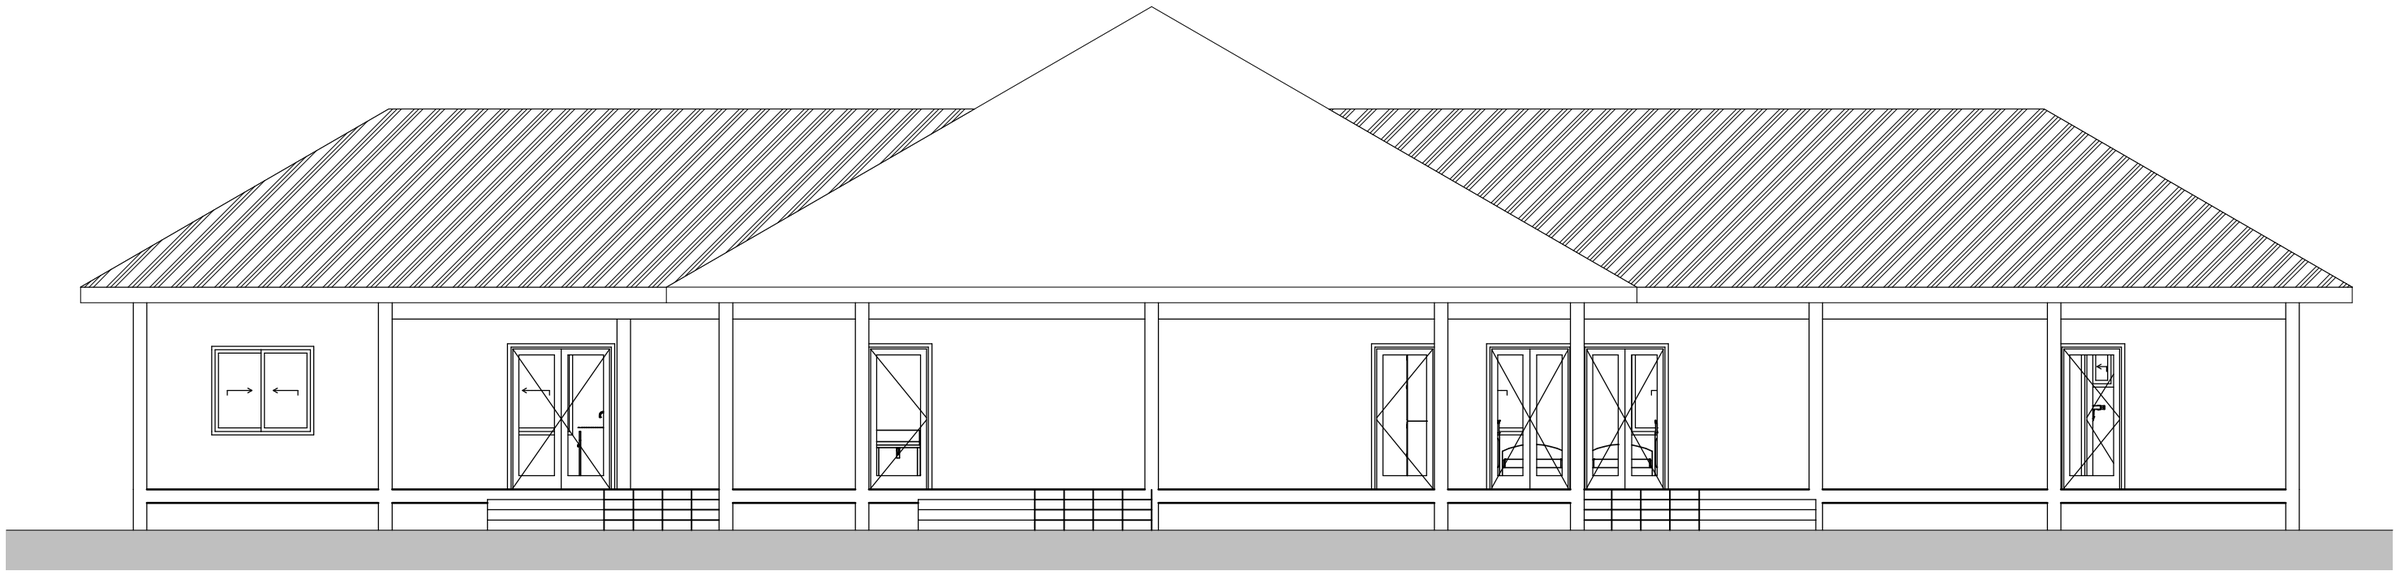


FRONT VIEW

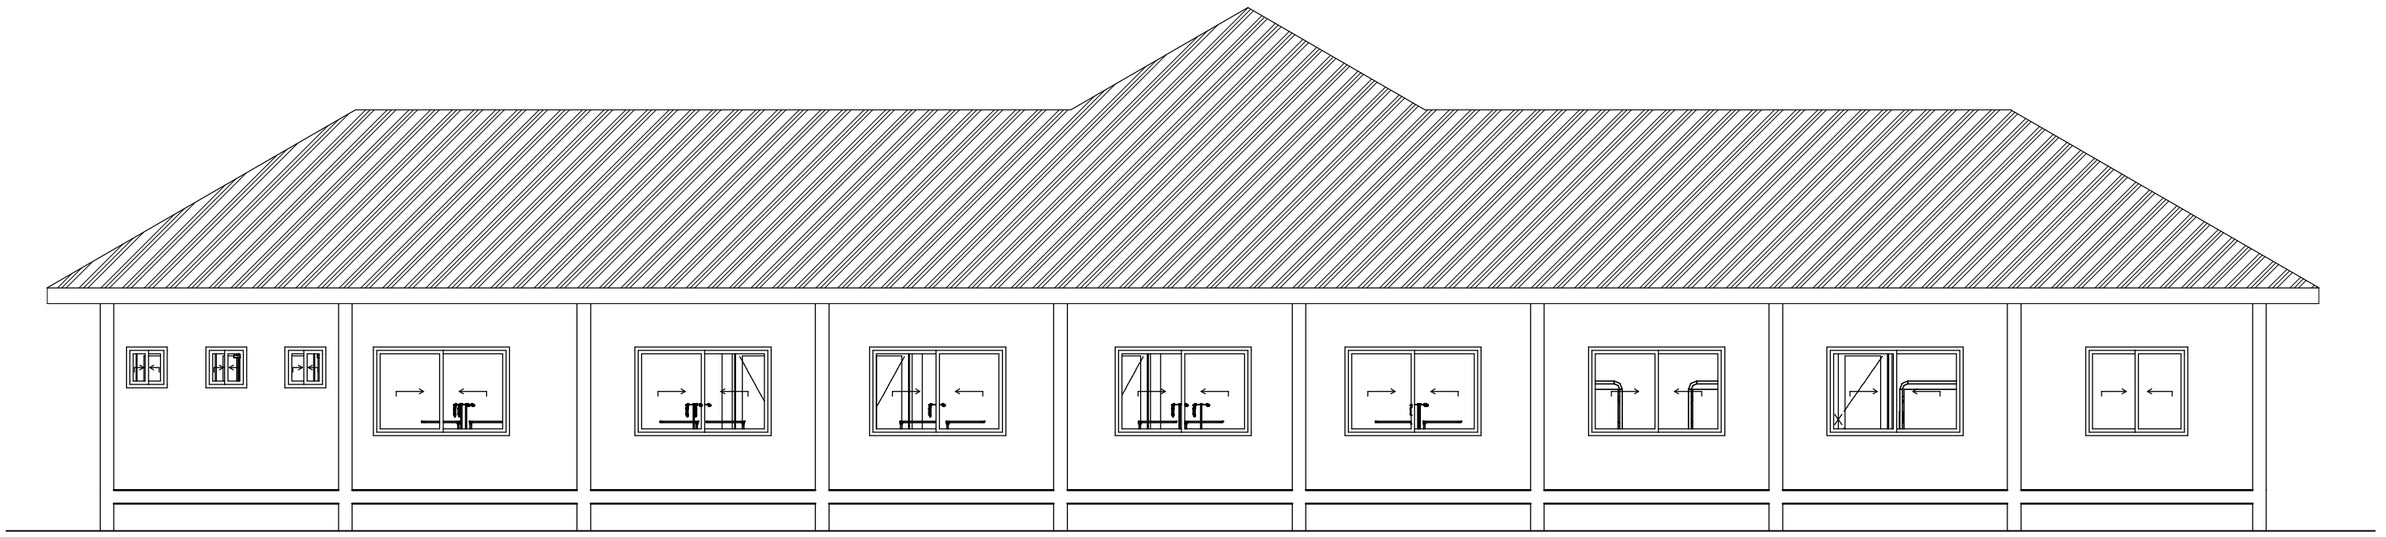


REAR VIEW

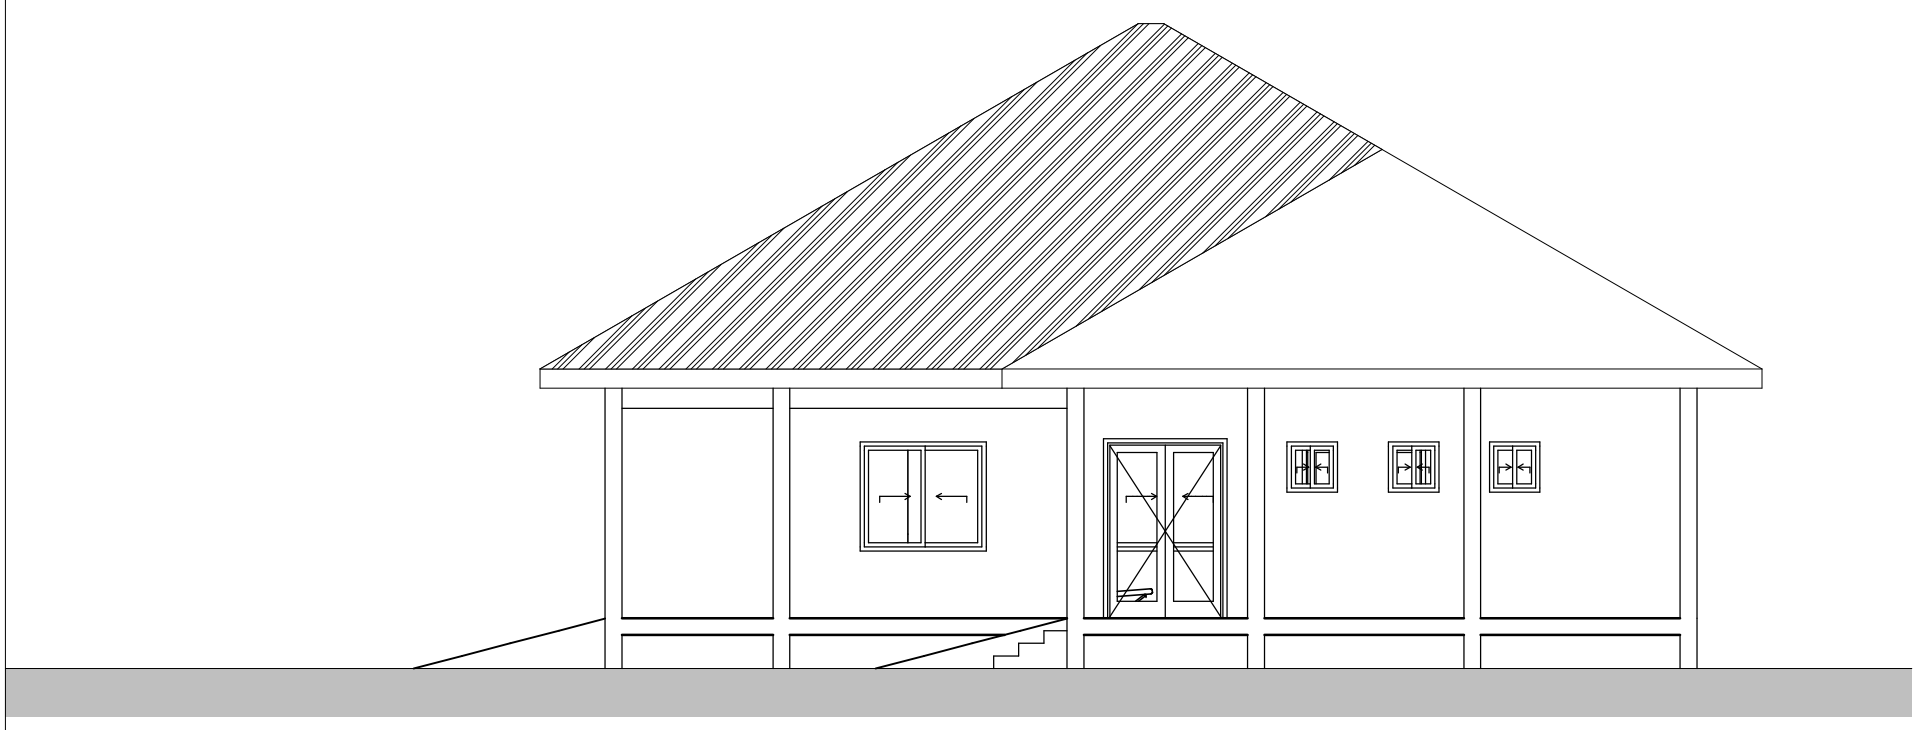


RIGTH END VIEW

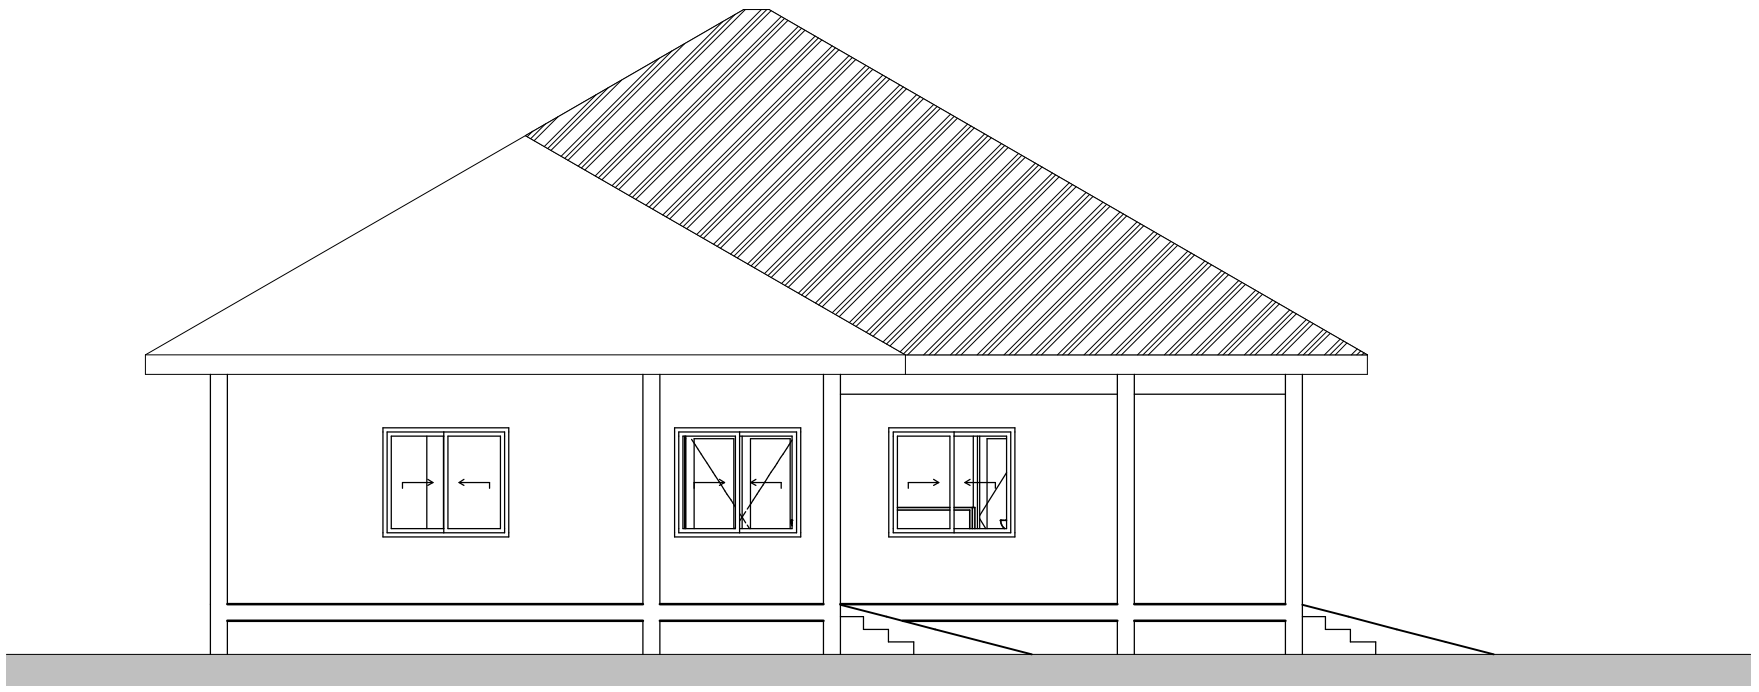

LEFT END VIEW

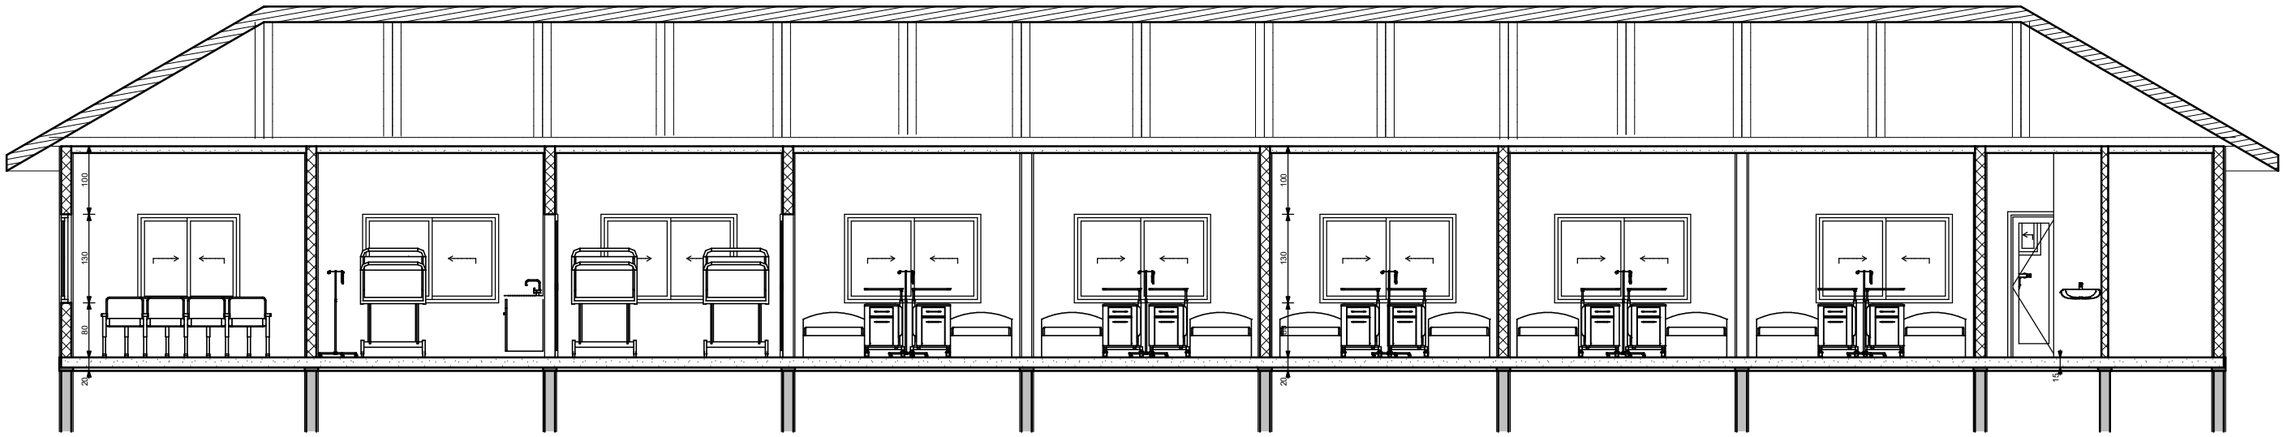


SECTION G-G

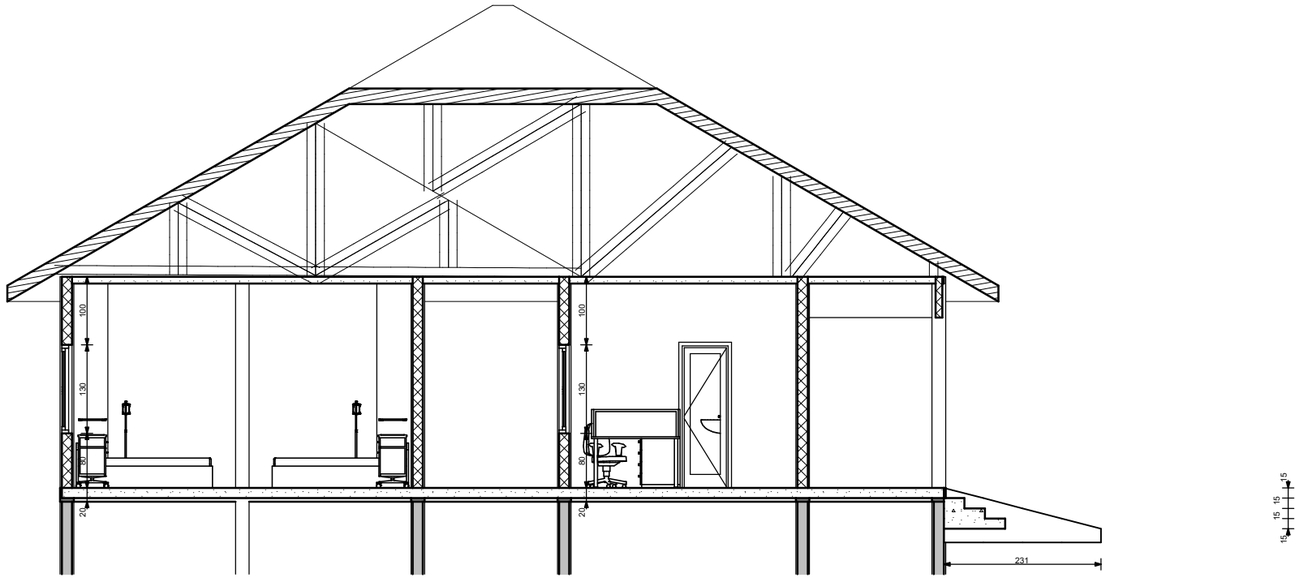

SECTION H-H

PLANS OF WATER TOWER


ELEVATIONS OF WATER TOWER

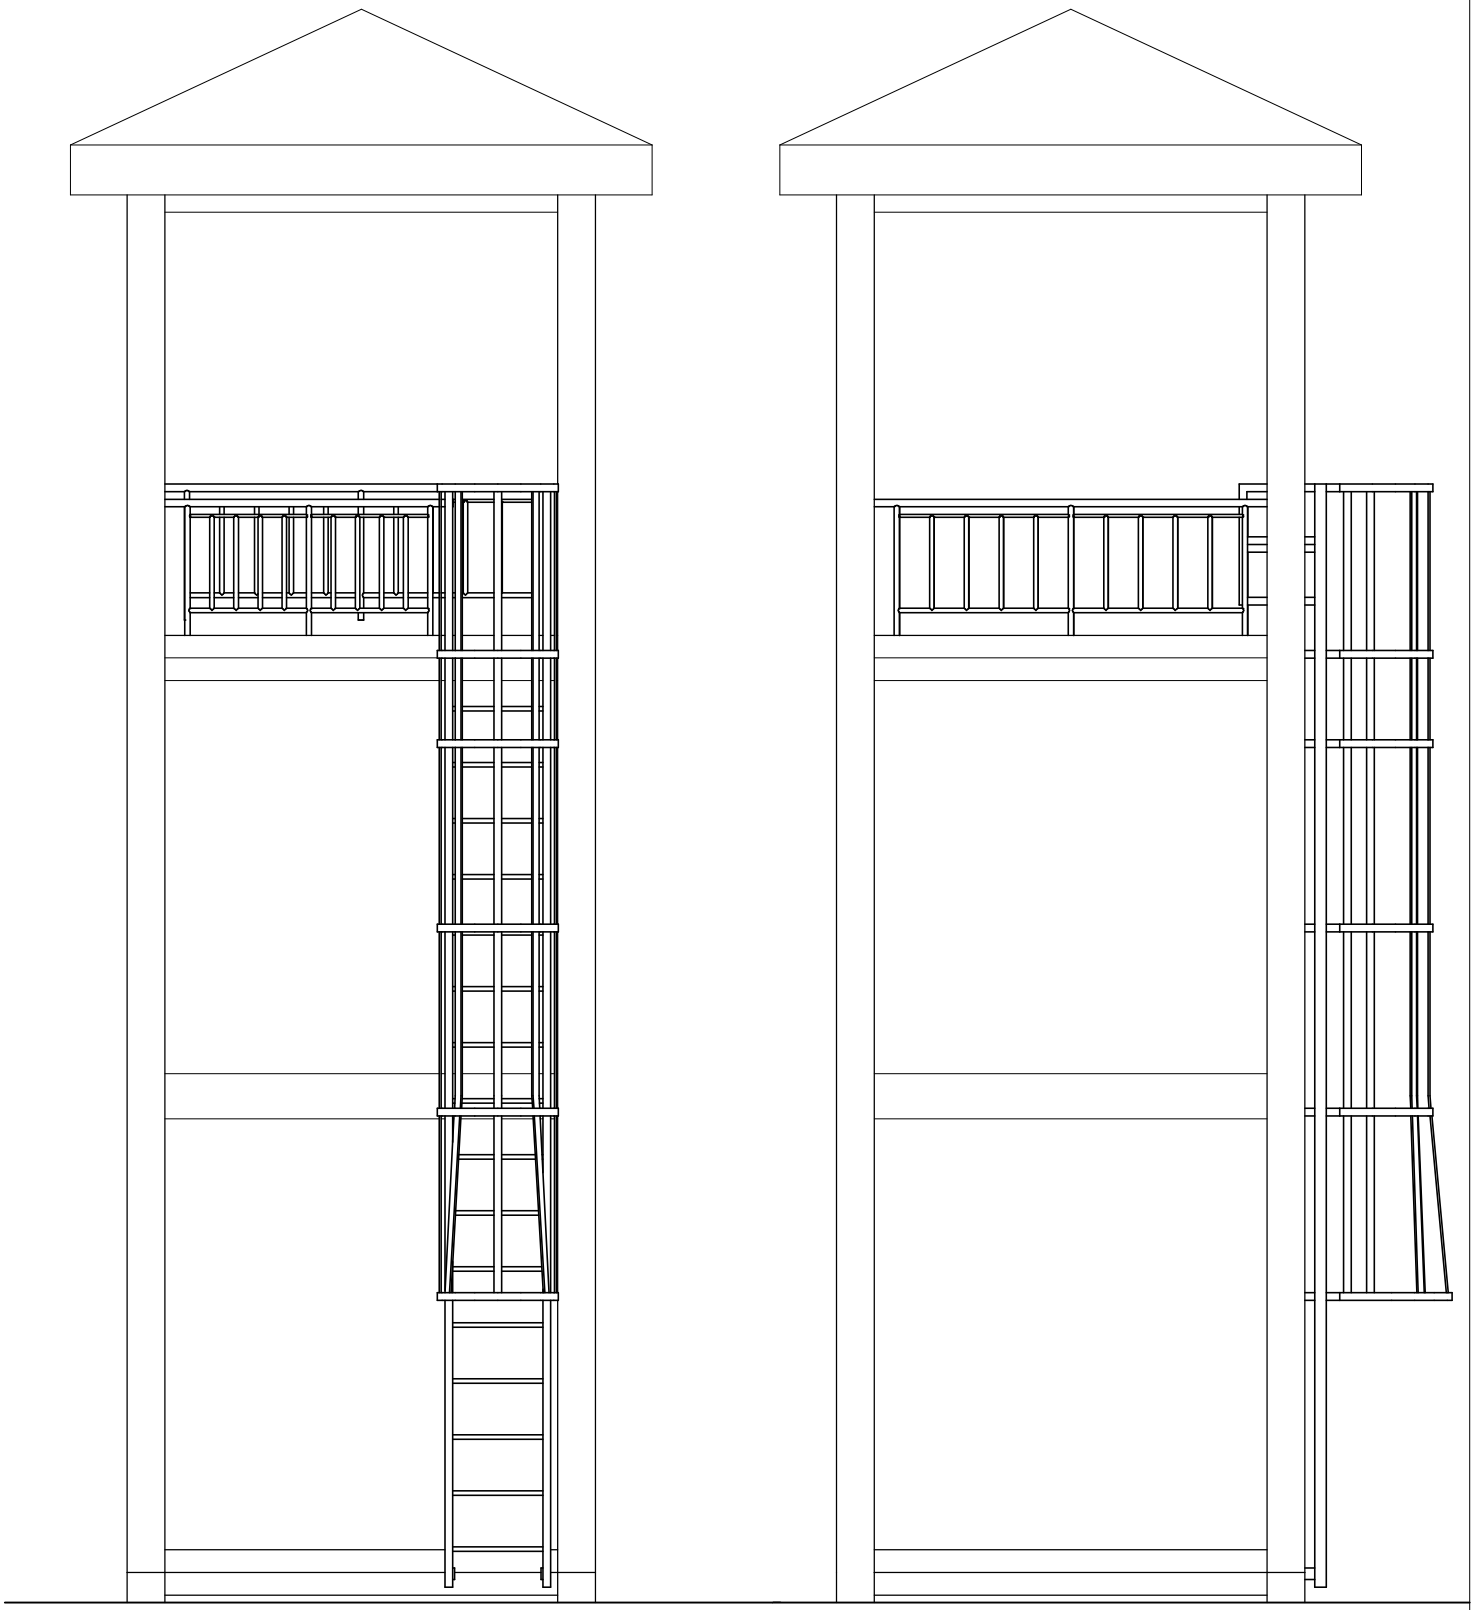


SIDE 1


SIDE 2

SCALE; 1:50

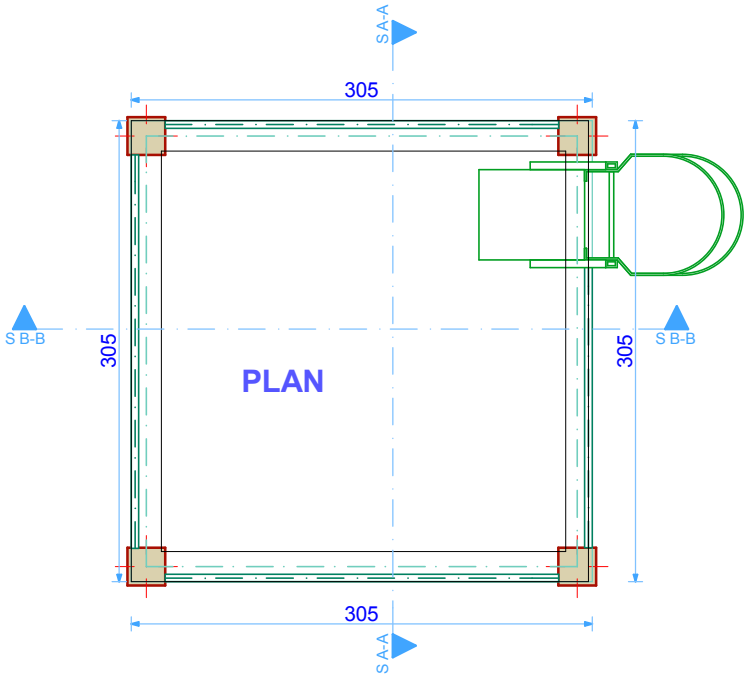

S A-A
305
S B-B
305
PLAN
305
S B-B
305
S A-A

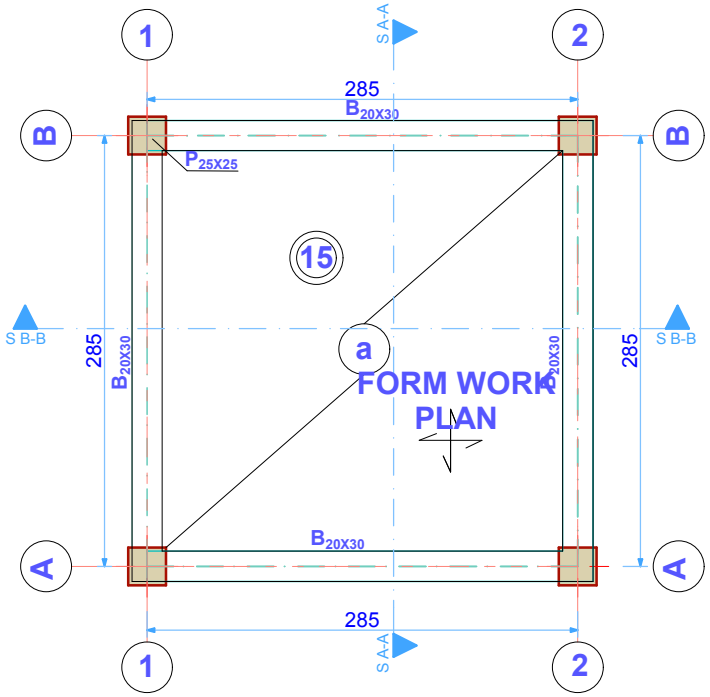
1
S A-A
2
285
B20X30
B
B
P25X25
15
S B-B
285
B20X30
a
FORM WORK
PLAN
B20X30
285
S B-B
A
B20X30
A
285
1
S A-A
2

SCALE: 1:50

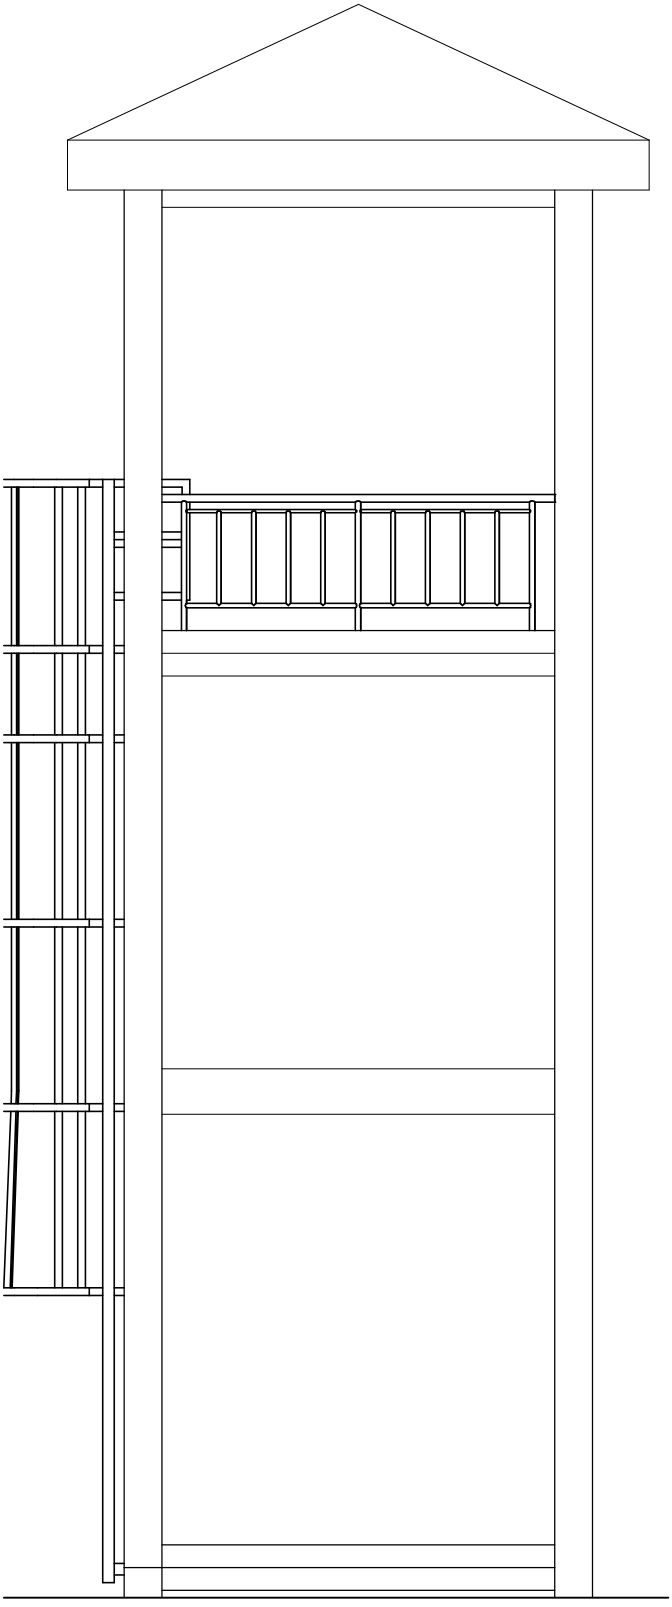


SIDE 3

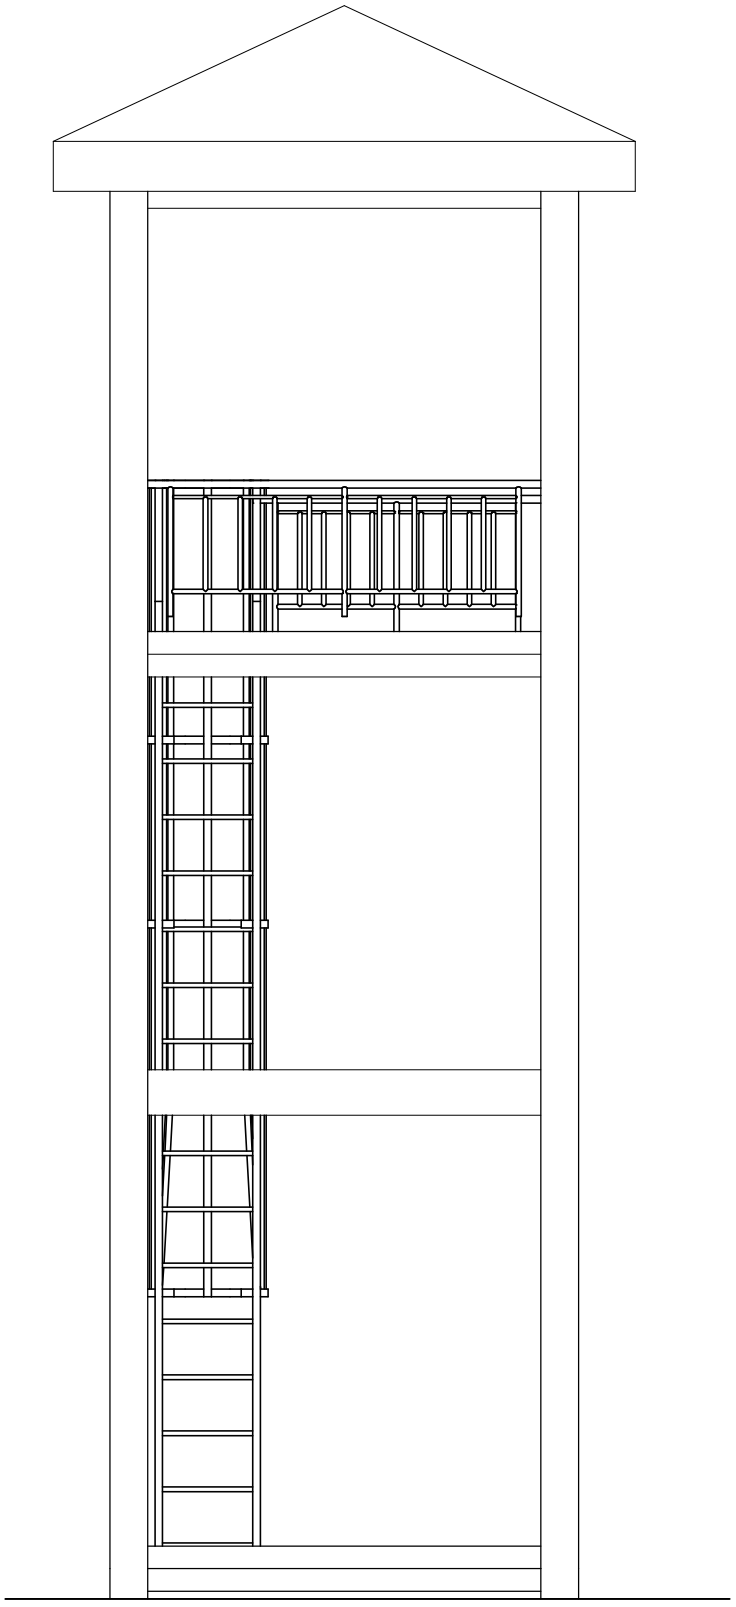


SIDE 4

SCALE; 1:50

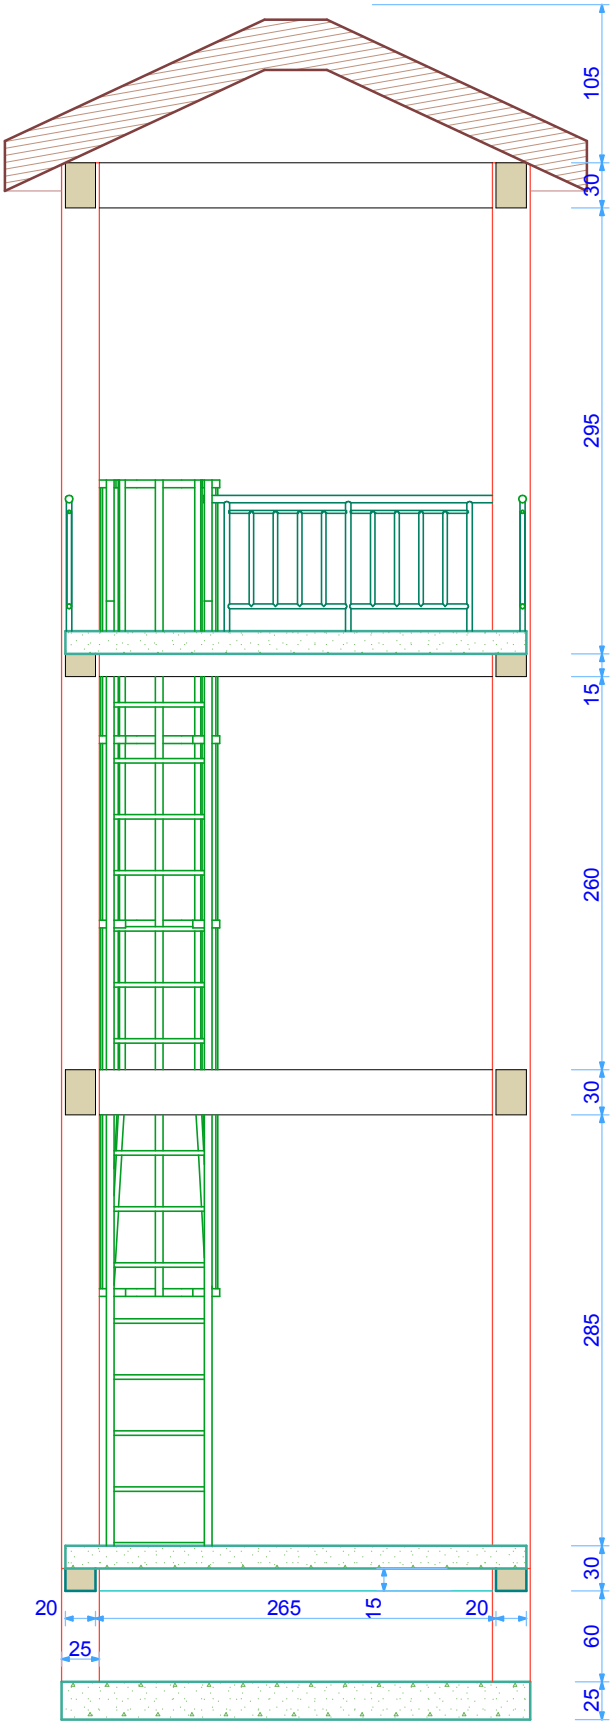

SECTION A-A

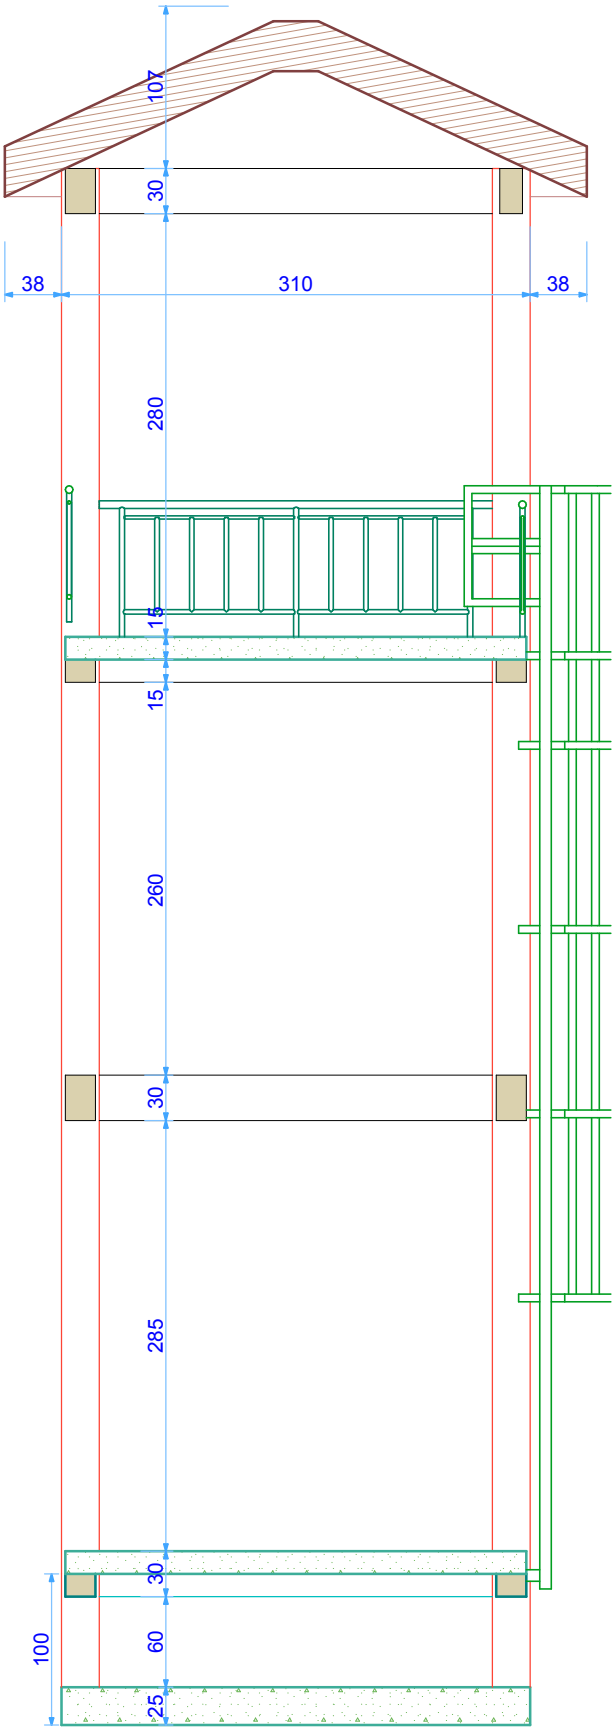

SECTION B-B

SCALE; 1:50

PLANS OF INCINERATOR

PRSENTATION OF INCINERATOR

FOR MEDICAL WASTE MANAGEMENT IN THE DIFFERENT HEALTH SERVICES

