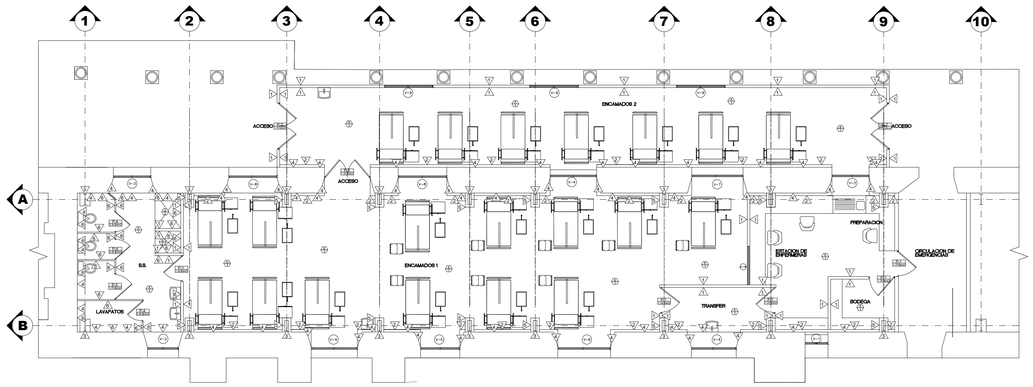


## PLANTA ARQUITECTONICA DE ACABADOS DE ENCAMADOS TB

ESC. 1:100

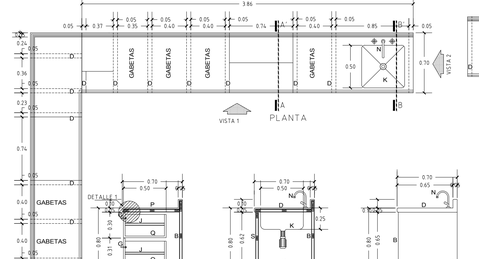


ESCALA 1:25




VISTA 1 ESCALA 1:25

### DETALLE DE MUEBLE M-1: ENFERMERIA
MESA DE TRABAJO CON POCETA Y GABETAS

ESC. 1:30

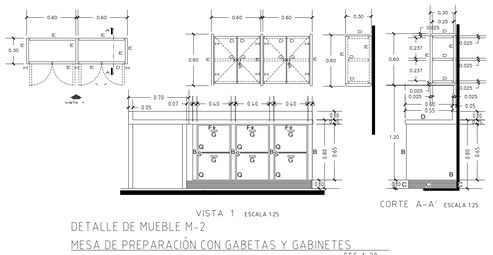


ESCALA 1:25

### DETALLE DE MUEBLE M-2:
MESA DE PREPARACIÓN CON GABETAS Y GABINETES

ESC. 1:30

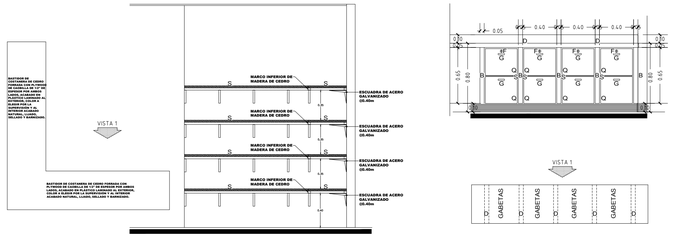


### DETALLE DE MUEBLE M-3:
ESTANTERIA DE BODEGA

ESC. 1:30




### DETALLE DE MUEBLE M-4:
MESA DE TRABAJO GABETAS

ESC. 1:30

| PUERTAS | | | | | | |
|---|---|---|---|---|---|---|
| CLAVE | CANT. | ALTO | ANCHO | No. HOJAS | MATERIAL | DESCRIPCION |
| P-1 | 5 | 2.10 | 1.00 | 1 | Madera | FORRO DE PLYWOOD DE 1/4'' CLASE "B" EN AMBAS CARAS, EMBATIENTADA CON MADERA DE CORTEZ BLANCO Y CON ENCHAPE DE PLÁSTICO LAMINADO DE ALTA PRESIÓN (HPL) Y ESPESOR DE 0.048" (1.22 MM.), COLOR A ESCOGER EN OBRA POR LA SUPERVISIÓN, MIRILLA DE VIDRIO DE 6MM MISMO DE ESPESOR , CHAPA DE PALANCA, TODA LA MADERA VISTA SERÁ LIJADA, SELLADA Y BARNIZADA , INCLUYE ZOCALO DE ACERO INOXIDABLE EN AMBAS CARAS, TOPE DE PUERTA AL PISO. INCLUYE BRAZO DE CIERRE AUTOMATICO Y RELLA EN LA PARTE INFERIOR PARA LAS PUERTAS QUE DEBEN GUARDAR LA CARGA NEGATIVA |
| P-2 | 2 | 2.10 | 1.80 | 1 | Aluminio | PUERTA DE ALUMINIO Y VIDRIO, DE 2 HOJAS, ESTRUCTURA DE ALUMINIO ANODIZADO COLOR NATURAL, VIDRIO LAMINADO DE 6MM, TABLERO INFERIOR CON DOBLE FORRO DE LAMINA DE ALUMINIO, INCLUYE, CHAPA, MOCHETAS, HALADERA TIPO C, BISAGRAS DE ACLAYATE, BRAZO HIDRÁULICO PARA CIERRE CON VELOCIDAD AJUSTABLE. |
| P-3 | 1 | 2.10 | 1.80 | 1 | Madera | REPARACIÓN DE PUERTAS DE MADERA EXISTENTE PARA SU BUEN FUNCIONAMIENTO, INCLUYENDO TODOS LOS ACCESORIOS QUE SE NECESITEN |
| P-4 | 3 | 1.60 | 0.80 | 1 | Madera | FORRO DE PLYWOOD DE 1/4'' CLASE "B" EN AMBAS CARAS, EMBATIENTADA CON MADERA DE CORTEZ BLANCO Y CON ENCHAPE DE PLÁSTICO LAMINADO DE ALTA PRESIÓN (HPL) Y ESPESOR DE 0.048" (1.22 MM.), COLOR A ESCOGER EN OBRA POR LA SUPERVISIÓN, CHAPA DE PASADOR, TODA LA MADERA VISTA SERÁ LIJADA, SELLADA Y BARNIZADA , DEJAR HUECO ENTRE PISO Y PUERTA DE 25CMS |
| P-5 | 1 | 1.60 | 1.00 | 1 | Madera | FORRO DE PLYWOOD DE 1/4'' CLASE "B" EN AMBAS CARAS, EMBATIENTADA CON MADERA DE CORTEZ BLANCO Y CON ENCHAPE DE PLÁSTICO LAMINADO DE ALTA PRESIÓN (HPL) Y ESPESOR DE 0.048" (1.22 MM.), COLOR A ESCOGER EN OBRA POR LA SUPERVISIÓN, CHAPA DE PASADOR, TODA LA MADERA VISTA SERÁ LIJADA, SELLADA Y BARNIZADA , DEJAR HUECO ENTRE PISO Y PUERTA DE 25CMS |

| ACABADOS EN PAREDES | |
|---|---|
| CLAVE | DESCRIPCIÓN |
| 1 | Pared de división liviana con doble forro de panel de fabricamento de 1/2" de espesor, con estructura de canales de amarre y postes metálicos calibre 24 @40 cms. instalada sobre piso existente, incluye zocalo de vinil, aplicación de pintura epoxica, incluye repello y afinado de superficie, según especificaciones técnicas. h=3.00 mts o 10cms arriba de cielo falso |
| 2 | Forro de panel de tabla yeso para humedad de 1/2" de espesor, con estructura de canales de amarre y postes metálicos calibre 24 @40 cms. instalada sobre estructura en pared existente, repellada, afinada. Incluye aplicación de pintura epoxica |
| 3 | Columna de hierro, existente a conservar, limpieza y aplicacion de 2 manos de pintura anticorrosiva y 2 epoxica, color a escoger. |
| 4 | Aplicación de pintura en paredes existentes, dos manos (mínimo) de pintura latex, incluye limpieza de resane de pared existente. |
| 5 | Forro de columnas metálicas con panel de fabricamento de 1/2" de espesor, con estructura de canales de amarre y postes metálicos calibre 24 @40 cms. , repellada, afinada , incluye curado y base, según especificaciones técnicas. |
| 6 | Limpieza, zulacreado de sisas de azulejo existente con quimicos apropiados, sustitución de piezas malas y enchapado nuevo en paredes donde no hay. |

| ACABADOS EN CIELOS Y PISOS | |
|---|---|
| | CIELOS |
| CLAVE | DESCRIPCIÓN |
| A | Suministro e instalación de cielo falso de PVC color blanco, incluye moldura en perimetro y todos los accesorios para su completa instalación. |
| | PISOS |
| 1 | Limpieza y restitución de piso existente por las instalaciones hidraulicas a realizar. |
| 2 | Limpieza, resane, reparación de pisos de ducha existentes. |

| ACABADOS DE VENTANAS | | | | | | | |
|---|---|---|---|---|---|---|---|
| CLAVE | ANCHO HUECO | ALTO HUECO | ALTO REPISA | CANTIDAD VENTANAS | ÁREA UNITARIA ($m^2$) | ÁREA TOTAL ($m^2$) | DESCRIPCIÓN DE VENTANAS |
| V-1 | 0.89 | 1.52 | 1.17 | 1.00 | 1.35 | 1.35 | LIMPIEZA Y REPACIÓN DE VENTANA EXISTENTE PARA HERMETIZAR PARA EL TIPO DE CLIMATIZACIÓN QUE SE INSTALARA. 0.89X1.52 |
| V-2 | 1.20 | 1.52 | 1.17 | 1.00 | 2.72 | 2.72 | LIMPIEZA Y REPACIÓN DE VENTANA EXISTENTE PARA HERMETIZAR PARA EL TIPO DE CLIMATIZACIÓN QUE SE INSTALARA. 1.20X1.52 |
| V-3 | 1.20 | 1.52 | 1.17 | 2.00 | 2.72 | 5.44 | LIMPIEZA Y REPACIÓN DE VENTANA EXISTENTE PARA HERMETIZAR PARA EL TIPO DE CLIMATIZACIÓN QUE SE INSTALARA. 1.45X1.52 |
| V-4 | 1.80 | 1.52 | 1.17 | 3.00 | 2.74 | 8.22 | LIMPIEZA Y REPACIÓN DE VENTANA EXISTENTE PARA HERMETIZAR PARA EL TIPO DE CLIMATIZACIÓN QUE SE INSTALARA. 1.80X1.52 |
| V-5 | 1.52 | 1.52 | 1.17 | 1.00 | 2.31 | 2.31 | LIMPIEZA Y REPACIÓN DE VENTANA EXISTENTE PARA HERMETIZAR PARA EL TIPO DE CLIMATIZACIÓN QUE SE INSTALARA1.52X1.52 |
| V-6 | 1.52 | 1.52 | 1.17 | 1.00 | 3.10 | 3.10 | LIMPIEZA Y REPACIÓN DE VENTANA EXISTENTE PARA HERMETIZAR PARA EL TIPO DE CLIMATIZACIÓN QUE SE INSTALARA. 1.89X1.52 |
| V-7 | 1.99 | 1.52 | 1.17 | 1.00 | 3.02 | 3.10 | LIMPIEZA Y REPACIÓN DE VENTANA EXISTENTE PARA HERMETIZAR PARA EL TIPO DE CLIMATIZACIÓN QUE SE INSTALARA. 2.04X1.52 |
| V-8 | 1.89 | 1.52 | 1.17 | 2.00 | 2.87 | 5.74 | LIMPIEZA Y REPACIÓN DE VENTANA EXISTENTE PARA HERMETIZAR PARA EL TIPO DE CLIMATIZACIÓN QUE SE INSTALARA. 1.89X1.52 |
| V-9 | 1.89 | 1.00 | 1.17 | 3.00 | 1.89 | 5.67 | SUMINISTRO E INSTALACIÓN DE VENTANA DE DOS CUERPOS CORREDIZOS DE 1.89X1.00, VIDRIO SENCILLO DE 6 MILIMETROS POLARIZADO |
| V-10 | 1.50 | 1.00 | 1.10 | 1.00 | 1.50 | 1.50 | SUMINISTRO E INSTALACIÓN DE VENTANA DE VIDRIO FIJO DE 1.50X1.00, VIDRIO SENCILLO DE 6 MILIMETROS |

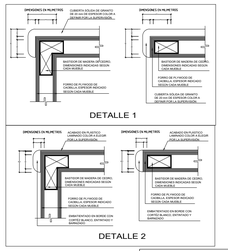


| SIMBOLOGÍA | |
|---|---|
| A | – INDICA BASTIDOR DE MADERA DE CEDRO DE 2'' X 1'' FORRADA CON PLYWOOD DE CAOBILLA DE 6mm DE ESPESOR POR AMBOS LADOS, SUPERFICIE SÓLIDA DE GRANITO DE 19 á 20 mm. DE ESPESOR COLOR A ELEGIR POR LA SUPERVISION. |
| B | – INDICA BASTIDOR DE MADERA DE CEDRO DE 1 1/2 X 2'' FORRADA CON PLYWOOD DE CAOBILLA DE 6mm DE ESPESOR POR AMBOS LADOS, ACABADO EN PLÁSTICO LAMINADO COLOR A ELEGIR POR LA SUPERVISIÓN. |
| C | – INDICA ZÓCALO DE MADERA DE CONACASTE CURADO DE 5.0 X 10.0 cm PINTADO CON ESMALTE COLOR NEGRO. |
| D | – INDICA MADERA DE CEDRO DE 1'' DE ESPESOR. ACABADO EN PLÁSTICO LAMINADO AL EXTERIOR, COLOR A ELEGIR POR LA SUPERVISIÓN Y AL INTERIOR ACABADO NATURAL, LIJADO,SELLADO Y BARNIZADO. |
| E | – INDICA MADERA DE PLYWOOD DE CAOBILLA DE 3/4'' DE ESPESOR ACABADO EN PLÁSTICO LAMINADO COLOR A ELEGIR POR LA SUPERVISIÓN. |
| F | – INDICA CERRADURA DE CILINDRO Y LLAVE DE LATÓN. |
| G | – INDICA HALADERA METÁLICA LISA ANODIZADA. |
| H | – INDICA BISAGRA. |
| I | – INDICA ENCHAPE DE CERÁMICA 20X30 cm |
| J | – INDICA GUÍAS METÁLICAS PARA GAVETA CORREDIZA. |
| K | – INDICA POCETA DE ACERO INOXIDABLE DE 50 x 50 cm Y 25.00 cm DE PROFUNDIDAD (MEDIDAS INTERNAS) |
| L | – INDICA GRIFO DE BRONCE CON ROSCA PARA MANGUERA. |
| M | – INDICA VIDRIO NEVADO DE 6 mm. DE ESPESOR. |
| N | – INDICA GRIFO TIPO CUELLO DE GANSO DE METAL CROMADO, CON PALANCA |
| O | – INDICA BASTIDOR DE MADERA DE CEDRO DE 2'' X 1'' FORRADA CON PLYWOOD DE CAOBILLA DE 6 mm. DE ESPESOR POR AMBOS LADOS, ACABADO EN PLÁSTICO LAMINADO COLOR A ELEGIR POR LA SUPERVISIÓN EL ACOPLE DE LA FRANJA DE PLYWOOD Y PLÁSTICO LAMINADO SERÁ EMBATIENTADA CON REMATE DE MADERA DE CORTEZ BLANCO. |
| P | – INDICA BASTIDOR DE MADERA DE CEDRO DE 2'' X 2'' FORRADA CON PLYWOOD DE CAOBILLA DE 1/2'' DE ESPESOR POR AMBOS LADOS, SUPERFICIE SÓLIDA DE GRANITO DE 19 á 20 mm. DE ESPESOR COLOR A ELEGIR POR LA SUPERVISIÓN. |
| Q | – INDICA GAVETA CON FRENTE DE PLYWOOD DE CAOBILLA DE 3/4'' DE ESPESOR Y ACABADO DE PLÁSTICO LAMINADO COLOR A ELEGIR POR EL SUPERVISOR EN LOS LATERALES DE PLYWOOD DE 1/2'' Y FONDO DE PLYWOOD DE CAOBILLA DE 1/4'' DE ESPESOR, ACABADO LIJADO, SELLADO Y BARNIZADO |
| R | – INDICA BASTIDOR DE COSTANERA DE CEDRO FORRADA CON PLYWOOD DE CAOBILLA DE 6mm DE ESPESOR POR AMBOS LADOS, ACABADO EN PLÁSTICO LAMINADO AL EXTERIOR, COLOR A ELEGIR POR LA SUPERVISIÓN Y AL INTERIOR ACABADO NATURAL, LIJADO,SELLADO Y BARNIZADO. |
| S | – INDICA BASTIDOR DE COSTANERA DE CEDRO FORRADA CON PLYWOOD DE CAOBILLA DE 1/2'' DE ESPESOR POR AMBOS LADOS, ACABADO EN PLÁSTICO LAMINADO AL EXTERIOR, COLOR A ELEGIR POR LA SUPERVISIÓN Y AL INTERIOR ACABADO NATURAL, LIJADO, SELLADO Y BARNIZADO. |
| T | – INDICA BORDILLO DE MADERA DE CORTEZ BLANCO EMBATIENTADO, BOCELADO, LIJADO, SELLADO Y BARNIZADO. |
| U | – INDICA LOSA DE CONCRETO f'c=210 Kg/cm2 EMPOTRADA A PARED, REFUERZO TRANSVERSAL: #5 @10 cms. Y REFUERZO LONGITUDINAL #3 @15 cms. CON ENCHAPE DE CERÁMICA DE 20X30 cm |
| V | – INDICA LAVAMANOS TIPO OVALIN DE PORCELANA. INCLUYE GRIFO MONOCOMANDO. |

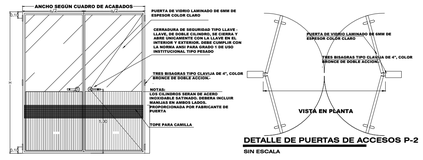


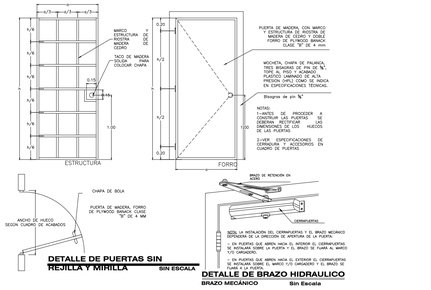


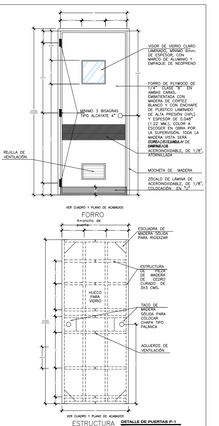


## DETALLE DE PUERTA TIPO
VER CUADRO SIN ESCALA

NOTAS GENERALES:

– ANTES DE PROCEDER A CONSTRUIR LAS PUERTAS, SE DEBERÁN VERIFICAR Y RECTIFICAR LAS DIMENSIONES DE LOS HUECOS DE LAS PUERTAS EN OBRA.

– LA MOCHETA PARA PUERTAS DE MADERA EN DIVISIONES DE TABLA CEMENTO SERÁN MOCHETAS DE MADERA.

– EN AQUELLAS PUERTAS CUYA ACCIÓN DE GIRO SEA DOBLE SE OMITIRÁ LA COLOCACIÓN DE TOPES EN SUS MOCHETAS.

– LAS BISAGRAS A COLOCAR EN CADA HOJA, TENDRÁN COMO CANTIDAD MINIMA LAS MOSTRADAS EN LOS DETALLES, A MAYOR PESO Y DIMENSIONES DE LA PUERTA SE AUMENTARÁ EL NÚMERO DE BISAGRAS A COLOCAR, PARA EVITAR EL DESCUELGUE DE LA MISMA.

SELLOS:

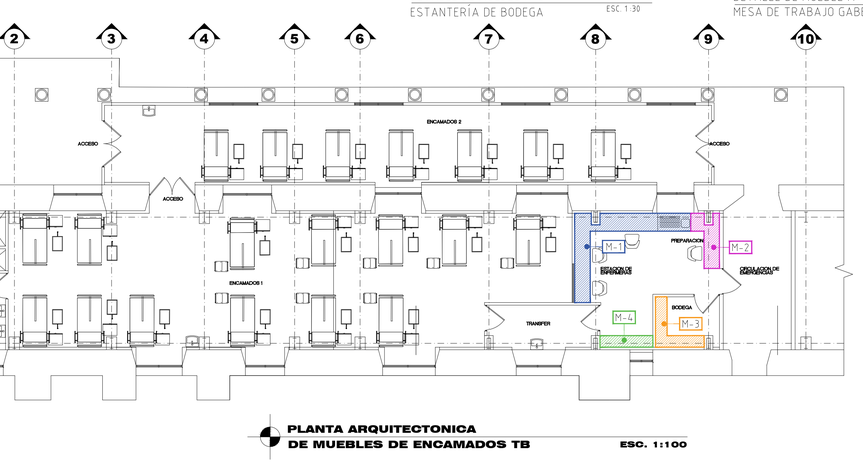


## PLANTA ARQUITECTONICA DE MUEBLES DE ENCAMADOS TB

ESC. 1:100

## CUADRO DE MUEBLES FIJOS PROYECTADOS

| SIMBOLOGÍA | CANTIDAD | DESCRIPCIÓN |
|---|---|---|
| M-1 | 1 | SUMINISTRO E INSTALACIÓN DE MUEBLE PARA ESTACIÓN DE ENFERMERAS EN FORMA DE L, INCLUYE POSETA Y GABETEROS SUPERFICIE ELABORADA DE MADERA MEDERA DE CEDRO DE 1'' CON ACABADO PLÁSTICO LAMINADO, PAREDES LATERALES Y FRONTAL DE 1'' DE ESPESOR, CON ZÓCALO DE 2'' DE ALTO ELABORADO EN AGLOMERADO DE MADERA DE 2'', RECUBIERTO EN LA PARTE FRONTAL CON ZÓCALO DE PVC. VER DETALLES DE M-1 |
| M-2 | 1 | SUMINISTRO E INSTALACIÓN DE MUEBLE EN FORMA DE L, CON GABETEROS SUPERFICIE ELABORADA DE MADERA MEDERA DE CEDRO DE 1'' CON ACABADO PLÁSTICO LAMINADO, PAREDES LATERALES Y FRONTAL DE 1'' DE ESPESOR, CON ZÓCALO DE 2'' DE ALTO ELABORADO EN AGLOMERADO DE MADERA DE 2'', RECUBIERTO EN LA PARTE FRONTAL CON ZÓCALO DE PVC Y UN GABINETE EN LA PARTE SUPERIOR. VER DETALLES DE M-2 |
| M-3 | 1 | SUMINISTRO E INSTALACIÓN DE ESTANTE DE ALMACENAMIENTO EN FORMA DE L DE 4 NIVELES, SUPERFICIE ELABORADA EN AGLOMERADO DE MADERA DE 1'' CON ACABADO PLÁSTICO LAMINADO, PAREDES LATERALES Y POSTERIOR DE 1'' DE ESPESOR. |
| M-4 | 1 | SUMINISTRO E INSTALACIÓN DE ESTANTE DE ALMACENAMIENTO CON GABETAS, SUPERFICIE ELABORADA EN AGLOMERADO DE MADERA DE 1'' CON ACABADO PLÁSTICO LAMINADO, PAREDES LATERALES Y POSTERIOR DE 1'' DE ESPESOR. |

GOBIERNO DE EL SALVADOR
MINISTERIO DE SALUD

**REPÚBLICA DE EL SALVADOR**
**MINISTERIO DE SALUD**
**UNIDAD DE DESARROLLO DE INFRAESTRUCTURA SANITARIA**

PROYECTO:
**"READECUACION DEL AREA DE ENCAMADOS HOMBRES PARA PACIENTES DE TB EN EL HOSPITAL NACIONAL DR. JORGE MAZZINI, SONSONATE."**

DIRECCIÓN:
PRIMERA CALLE PONIENTE, SONSONATE,
DEPARTAMENTO DE SONSONATE, EL SALVADOR, C.A.

FINANCIAMIENTO:

CONTENIDO:
PLANTA ARQUITECTONICA DE ACABADOS
PLANTA ARQUITECTONICA DE MUEBLES
DETALLES DE MUEBLES Y PUERTAS
CUADROS DE ACABADOS Y MUEBLES

HOJA No.: H-02
CORRELATIVO: ARQ-02

DISEÑO ARQUITECTÓNICO: UDIS-MINSAL
DISEÑO HIDRAULICO: UDIS-MINSAL
REVISO Y APROBO:
DIBUJO: UDIS-MINSAL
DISEÑO ELÉCTRICO: UDIS-MINSAL
DISEÑO MECÁNICO: UDIS-MINSAL
FECHA:
ESCALA: INDICADAS
FECHA: NOV/2020