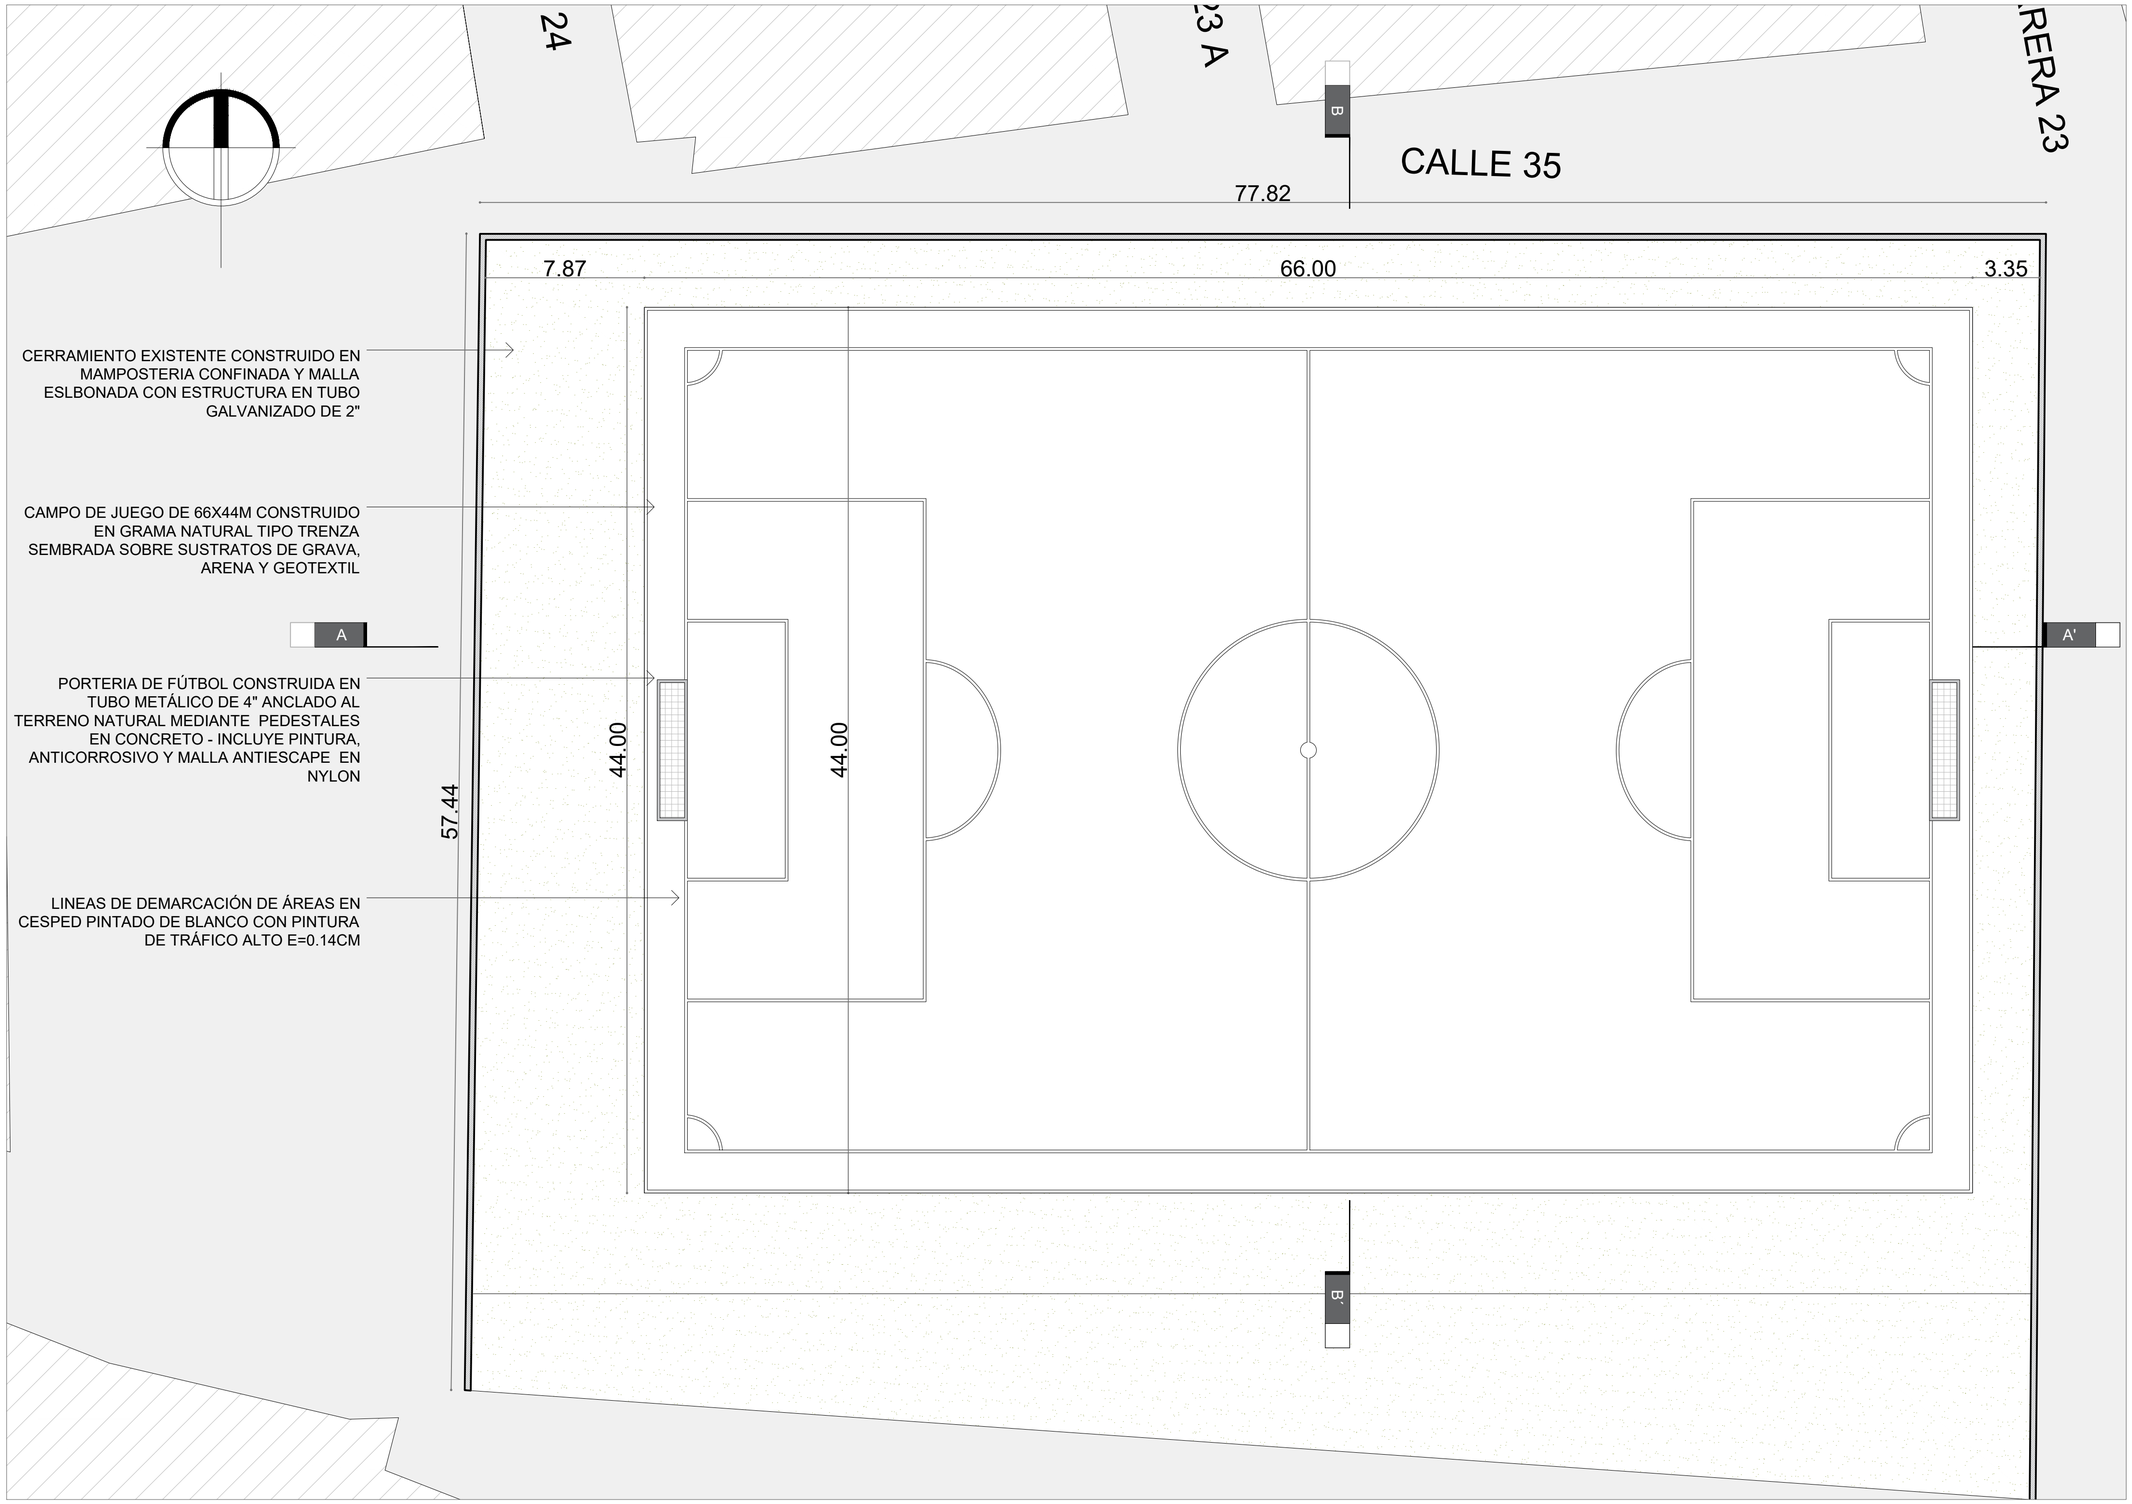


# **U1**_PLANTA DE CIMENTACIÓN N-1.50

## ESC 1:500

PROYECTO:
EQUIDAD Y PROGRESO

OBRA:
CANCHA DE FÚTBOL EN GRAMA NATURAL

LOCALIZACIÓN:
CORREGIMIENTO DE PUERTO CLAVER, EL BAGRE, ANTIOQUIA.

PROPIETARIO:
COMUNIDAD

DISEÑO ARQUITECTÓNICO:
ARQ.DANIEL MOLINA SUESCA
firma:
M.P.

OTROS PROFESIONALES:
firma:
M.P.

OBSERVACIONES:
Las localizaciones representan una aproximación al estado actual del predio y sirven como referencia para la intervención, no equivale a un levantamiento topográfico.

Se debe realizar localización y posibles ajustes en campo.

NOMBRE PLANO:
PLANO DE IMPLANTACIÓN GENERAL

ESCALA:
1:250

FECHA:
12/03/2022

PLANO N°:
1/5

CON EL APOYO DE:

ES UN HONOR SER POLICÍA

CON LA FINANCIACIÓN DE:

ASISTENCIA TÉCNICA DEL PROGRAMA DE LAS NACIONES UNIDAS PARA EL DESARROLLO – PNUD

PNUD
*Al servicio de las personas y las naciones*