


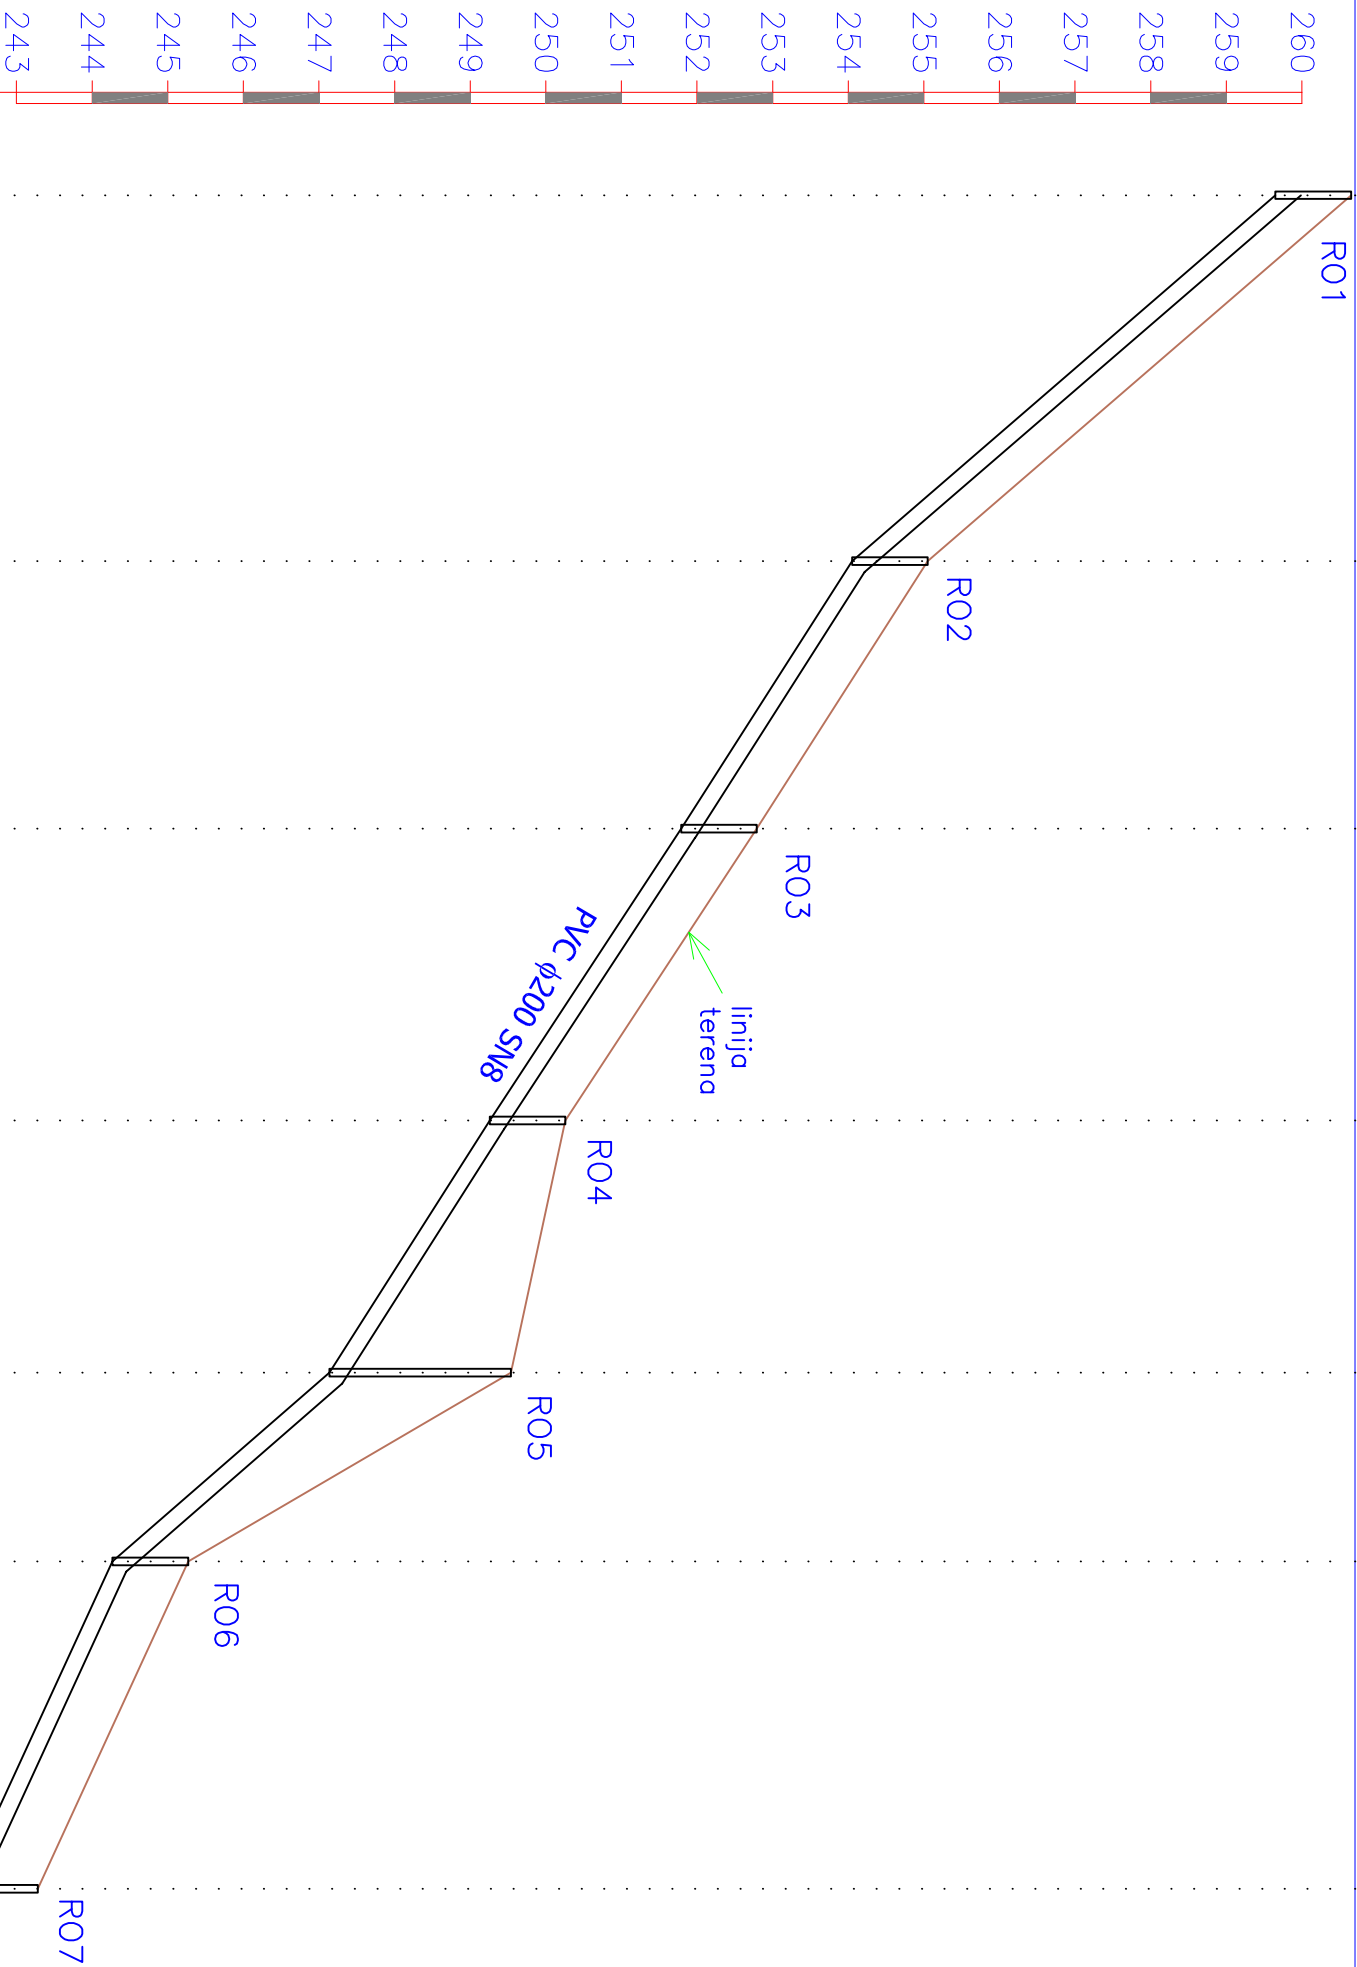

BROJ RO I PROMJER CIJEVI	RO1	Ø200	RO2	Ø200	RO3	Ø200	RO4	Ø200	RO5	Ø200	RO6	Ø200	RO7
STACIONAŽA I RAZMAK RO	000,00	48,40	048,40	35,40	083,80	38,60	122,40	33,35	155,75	25,00	180,75	43,30	224,05
KOTE TERENA	260,65		255,05		252,79		250,26		249,54		245,27		243,28
KOTE DNA ROVA	259,65		254,05		251,79		249,26		247,14		244,27		242,28
KOTE DNA CIJEVI	259,75		254,15		251,89		249,36		247,24		244,37		242,38
DUBINA ISKOPA	1,00		1,00		1,00		1,00		2,40		1,00		1,00
PAD CIJEVI		11,50%			6,50%				11,40%				4,50%

UZDUŽNI PROFIL OD RO1 DO RO7
MJ 1:100