



Ubicación del CCPP en la República de Panamá

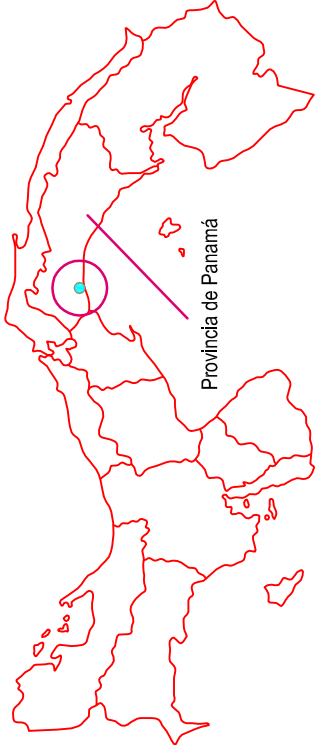

Provincia de Panamá

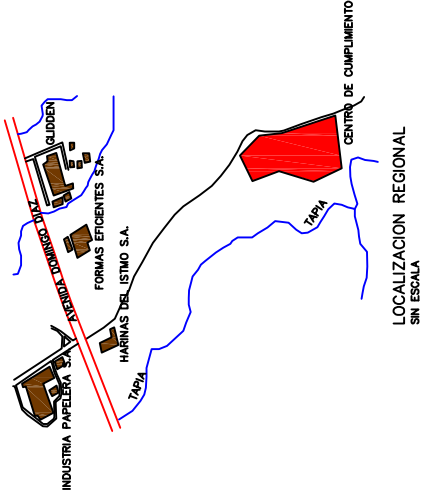

INDICE DE DETALLES NUMERICOS

- 1 Casa de Cuadernos

2 Taller - Almacén - Cuidado Adolescentes (Planta Industrial Femenina)

3 Escuela (Cuidado Femenina)

4 Cocina - Comedor - Lavandería

5 Cocina de Salud

6 Bodega de Alimentos

7 Estación de Generador

8 Transformador Principal

9 Biblioteca (Antigua Clínica)

10 Administración - Oficina

11 Suelo

12 Cuidado (Fase I y II)

13 Cuidado (Fase I y Fase II)

14 Estación de Bombeo

15 Tanque de Almacenamiento (Agua, Suelo, Generador)
- 16 Casa de Residencia

17 Cocina para Cuidado de Niños

18 Cocina de Almacenamiento

19 Tanque de Almacenamiento (1000 galones de Agua)

20 Depósito de Grupos (Antigua)

21 Pasadizo de Cuidado A (Antigua)

22 Área Administrativa - Taxis (Antigua Hogar Temporal)

23 Pasadizo de Cuidado A (Antigua)

24 Cocina - Comedor - Lavandería



25 Tanque de Almacenamiento de Agua

26 Porqueros

27 Roberto

Planta actualizada hasta el 15 de Noviembre de 2005
MSES - G.S. CONTRACTORS S.A.

- OTROS DETALLES
- Curva de Altimetría
 - Línea de Contorno
 - Arbol
 - Punto de Luz

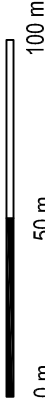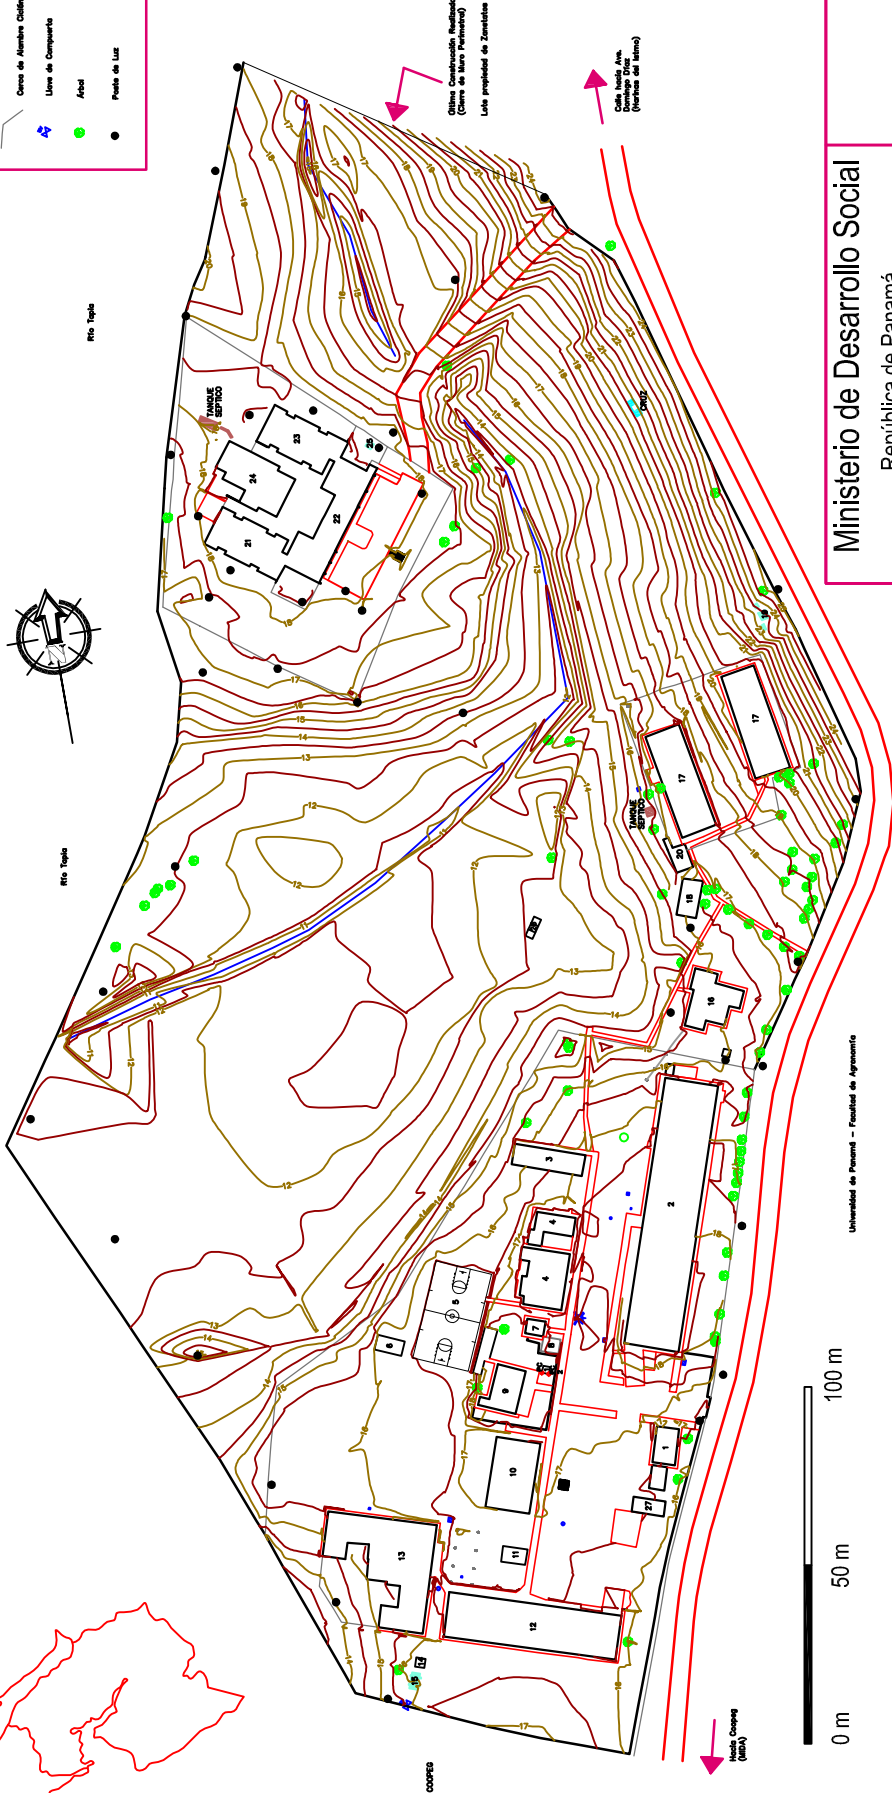

Universidad de Panamá - Facultad de Agronomía

Centro de Cumplimiento de la Provincia de Panamá (CCPP)

Corregimiento de Mañanita - Distrito de Panamá

Ubicación Regional del CCPP

Ministerio de Desarrollo Social

República de Panamá

Localización

Diseño Arq.

Diseño Ing.

Sello DAEI - MIDES

De: _____

Dibujo / Levantamiento

Escala

Hoja N°1

Indicada