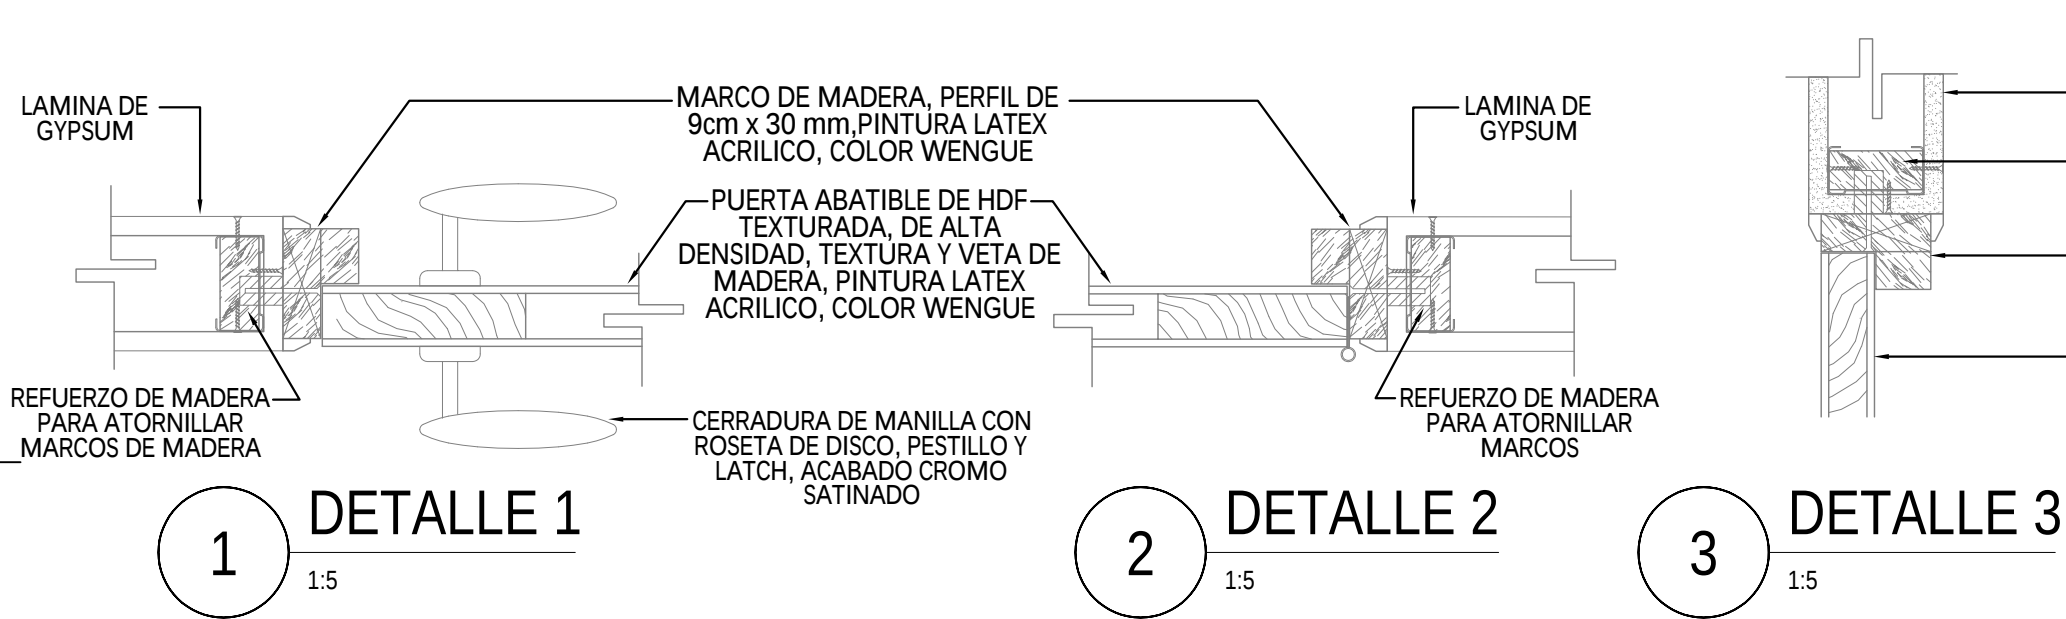










D

CUADRO DE PUERTAS										
No.	TIPO	TAMAÑO		ESPECIFICACION	MARCO	FERRETERIA			UBICACION	CANTIDAD
		ANCHO	ALTO			CERRADURA	BISAGRA	CIERRA PUERTA		
P E	E	EXISTENTE	EXISTENTE	EXISTENTE	EXISTENTE	EXISTENTE	EXISTENTE	-	ENTRADA	1
P 1	A	1.00	2.15	PUERTA ABATIBLE PREFABRICADA DE HDF TEXTURADAS, O AGLOMERADO MDF. DE ALTA DENSIDAD, TEXTURA Y VETA DE MADERA, PINTURA LATEX ACRILICO, COLOR WENGUE	INTEGRAL DE MADERA, PERFIL DE 9cm x 30 mm,PINTURA LATEX ACRILICO, COLOR WENGUE	JUEGO DE PALANCAS O MANILLAS CON ROSETA DE DISCO, PESTILLO Y LATCH, ACABADO CROMO SATINADO	3 BISAGRAS DE LIBRO, DE SIMPLE ACCIÓN, MATERIAL: ACERO INOX. MATE O SATIN., CANTO CUADRADO, TAMAÑO 100x75mm	-	DEPOSITO	1
P 2	A	0.80	2.15	PUERTA ABATIBLE PREFABRICADA DE HDF TEXTURADAS, O AGLOMERADO MDF. DE ALTA DENSIDAD, TEXTURA Y VETA DE MADERA, PINTURA LATEX ACRILICO, COLOR WENGUE	INTEGRAL DE MADERA, PERFIL DE 9cm x 30 mm,PINTURA LATEX ACRILICO, COLOR WENGUE	JUEGO DE PALANCAS O MANILLAS CON ROSETA DE DISCO, PESTILLO Y LATCH, ACABADO CROMO SATINADO	3 BISAGRAS DE LIBRO, DE SIMPLE ACCIÓN, MATERIAL: ACERO INOX. MATE O SATIN., CANTO CUADRADO, TAMAÑO 100x75mm	-	SERVIDOR	1
P 3	B	1.00	2.15	PUERTA ABATIBLE DE ALUMINIO ANODIZADO Y VIDRIO, VIDRIO TRANSPARENTE TEMPLADO DE 12 MM, ALUMINIO COLOR NATURAL	DE ALUMINIO ANODIZADO DE 1 3/4" X 4", COLOR NATURAL	CERRADURA PARA PERFIL DE ALUMINIO, DE ACERO INOXIDABLE MATE, MANIJA TUBULAR, CERROJO DE MARIPOSA INTERIOR.	BISAGRAS DE ALUMINIO EXTRUIDO, EJE, TORNILLOS Y ESPARRAGOS DE ACERO INOXIDABLE, VAINAS Y ARANDELAS DE RESINA ACETALICA, TAPAS DE NYLON	BRAZO CIERRA PUERTA, PARA PUERTA DE ALUMINIO, GRADUABLE, COLOR ALUMINIO NATURAL, CAPACIDAD 60KG, DIMENSIONES 6.5X18X4.4 CM	OFICINA No.3	1
P 4	B	1.00	2.15	PUERTA ABATIBLE DE ALUMINIO ANODIZADO Y VIDRIO, VIDRIO TRANSPARENTE TEMPLADO DE 12 MM, ALUMINIO COLOR NATURAL	DE ALUMINIO ANODIZADO DE 1 3/4" X 4", COLOR NATURAL	CERRADURA PARA PERFIL DE ALUMINIO, DE ACERO INOXIDABLE MATE, MANIJA TUBULAR, CERROJO DE MARIPOSA INTERIOR.	BISAGRAS DE ALUMINIO EXTRUIDO, EJE, TORNILLOS Y ESPARRAGOS DE ACERO INOXIDABLE, VAINAS Y ARANDELAS DE RESINA ACETALICA, TAPAS DE NYLON	BRAZO CIERRA PUERTA, PARA PUERTA DE ALUMINIO, GRADUABLE, COLOR ALUMINIO NATURAL, CAPACIDAD 60KG, DIMENSIONES 6.5X18X4.4 CM	OFICINA No.4	1
P 5	B	1.00	2.15	PUERTA ABATIBLE DE ALUMINIO ANODIZADO Y VIDRIO, VIDRIO TRANSPARENTE TEMPLADO DE 12 MM, ALUMINIO COLOR NATURAL	DE ALUMINIO ANODIZADO DE 1 3/4" X 4", COLOR NATURAL	CERRADURA PARA PERFIL DE ALUMINIO, DE ACERO INOXIDABLE MATE, MANIJA TUBULAR, CERROJO DE MARIPOSA INTERIOR.	BISAGRAS DE ALUMINIO EXTRUIDO, EJE, TORNILLOS Y ESPARRAGOS DE ACERO INOXIDABLE, VAINAS Y ARANDELAS DE RESINA ACETALICA, TAPAS DE NYLON	BRAZO CIERRA PUERTA, PARA PUERTA DE ALUMINIO, GRADUABLE, COLOR ALUMINIO NATURAL, CAPACIDAD 60KG, DIMENSIONES 6.5X18X4.4 CM	OFICINA No.5	1
P 6	B	1.00	2.15	PUERTA ABATIBLE DE ALUMINIO ANODIZADO Y VIDRIO, VIDRIO TRANSPARENTE TEMPLADO DE 12 MM, ALUMINIO COLOR NATURAL	DE ALUMINIO ANODIZADO DE 1 3/4" X 4", COLOR NATURAL	CERRADURA PARA PERFIL DE ALUMINIO, DE ACERO INOXIDABLE MATE, MANIJA TUBULAR, CERROJO DE MARIPOSA INTERIOR.	BISAGRAS DE ALUMINIO EXTRUIDO, EJE, TORNILLOS Y ESPARRAGOS DE ACERO INOXIDABLE, VAINAS Y ARANDELAS DE RESINA ACETALICA, TAPAS DE NYLON	BRAZO CIERRA PUERTA, PARA PUERTA DE ALUMINIO, GRADUABLE, COLOR ALUMINIO NATURAL, CAPACIDAD 60KG, DIMENSIONES 6.5X18X4.4 CM	OFICINA No.1	1
P 7	B	1.00	2.15	PUERTA ABATIBLE DE ALUMINIO ANODIZADO Y VIDRIO, VIDRIO TRANSPARENTE TEMPLADO DE 12 MM, ALUMINIO COLOR NATURAL	DE ALUMINIO ANODIZADO DE 1 3/4" X 4", COLOR NATURAL	CERRADURA PARA PERFIL DE ALUMINIO, DE ACERO INOXIDABLE MATE, MANIJA TUBULAR, CERROJO DE MARIPOSA INTERIOR.	BISAGRAS DE ALUMINIO EXTRUIDO, EJE, TORNILLOS Y ESPARRAGOS DE ACERO INOXIDABLE, VAINAS Y ARANDELAS DE RESINA ACETALICA, TAPAS DE NYLON	BRAZO CIERRA PUERTA, PARA PUERTA DE ALUMINIO, GRADUABLE, COLOR ALUMINIO NATURAL, CAPACIDAD 60KG, DIMENSIONES 6.5X18X4.4 CM	OFICINA No.2	1
P 8	B	1.00	2.15	PUERTA ABATIBLE DE ALUMINIO ANODIZADO Y VIDRIO, VIDRIO TRANSPARENTE TEMPLADO DE 12 MM, ALUMINIO COLOR NATURAL	DE ALUMINIO ANODIZADO DE 1 3/4" X 4", COLOR NATURAL	CERRADURA PARA PERFIL DE ALUMINIO, DE ACERO INOXIDABLE MATE, MANIJA TUBULAR, CERROJO DE MARIPOSA INTERIOR.	BISAGRAS DE ALUMINIO EXTRUIDO, EJE, TORNILLOS Y ESPARRAGOS DE ACERO INOXIDABLE, VAINAS Y ARANDELAS DE RESINA ACETALICA, TAPAS DE NYLON	BRAZO CIERRA PUERTA, PARA PUERTA DE ALUMINIO, GRADUABLE, COLOR ALUMINIO NATURAL, CAPACIDAD 60KG, DIMENSIONES 6.5X18X4.4 CM	SALON DE CONFERENCIAS No.1	1
P 9	B	1.00	2.15	PUERTA ABATIBLE DE ALUMINIO ANODIZADO Y VIDRIO, VIDRIO TRANSPARENTE TEMPLADO DE 12 MM, ALUMINIO COLOR NATURAL	DE ALUMINIO ANODIZADO DE 1 3/4" X 4", COLOR NATURAL	CERRADURA PARA PERFIL DE ALUMINIO, DE ACERO INOXIDABLE MATE, MANIJA TUBULAR, CERROJO DE MARIPOSA INTERIOR.	BISAGRAS DE ALUMINIO EXTRUIDO, EJE, TORNILLOS Y ESPARRAGOS DE ACERO INOXIDABLE, VAINAS Y ARANDELAS DE RESINA ACETALICA, TAPAS DE NYLON	BRAZO CIERRA PUERTA, PARA PUERTA DE ALUMINIO, GRADUABLE, COLOR ALUMINIO NATURAL, CAPACIDAD 60KG, DIMENSIONES 6.5X18X4.4 CM	ENTRADA SANITARIOS	1
P 10	B	1.00	2.15	PUERTA ABATIBLE DE ALUMINIO ANODIZADO Y VIDRIO, VIDRIO TRANSPARENTE TEMPLADO DE 12 MM, ALUMINIO COLOR NATURAL	DE ALUMINIO ANODIZADO DE 1 3/4" X 4", COLOR NATURAL	CERRADURA PARA PERFIL DE ALUMINIO, DE ACERO INOXIDABLE MATE, MANIJA TUBULAR, CERROJO DE MARIPOSA INTERIOR.	BISAGRAS DE ALUMINIO EXTRUIDO, EJE, TORNILLOS Y ESPARRAGOS DE ACERO INOXIDABLE, VAINAS Y ARANDELAS DE RESINA ACETALICA, TAPAS DE NYLON	BRAZO CIERRA PUERTA, PARA PUERTA DE ALUMINIO, GRADUABLE, COLOR ALUMINIO NATURAL, CAPACIDAD 60KG, DIMENSIONES 6.5X18X4.4 CM	OFICINA No.6	1
P 11	C	1.00	2.15	PUERTA DE EMERGENCIA, MATERIAL ACERO, MARCO INTEGRAL Y BISAGRAS INCORPORADAS AL MARCO CERTIFICADA 90 MINUTOS RETARDANTE AL FUEGO	METALICO, INCORPORADO A LA PUERTA, CALIBRE 20	BARRA DE PTA. ANTIPANICO, CIERRE DE TRES PUNTOS, CERRADURA CENTRAL Y DE ACERO CON PESTILLO, COLOR NIQUELADO	METALICA, INCORPORADA AL MARCO Y PUERTA	-	SALIDA DE EMERGENCIA	1


C



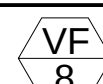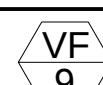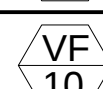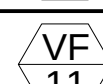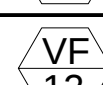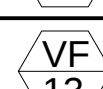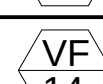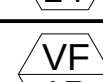B

CUADRO DE VENTANAS					
No.	TAMAÑO		ESPECIFICACION	MARCO	CANTIDAD
	ANCHO	ALTO			
	EXIST.	EXIST.	EXISTENTE	EXISTENTE	EXISTENTE
	4.45	2.15	VIDRIO FIJO DE ALUMINIO ANODIZADO Y VIDRIO TRANSPARENTE TEMPLADO DE 10 MM, ALUMINIO COLOR NATURAL.	MARCO PERIMETRAL DE ALUMINIO ANODIZADO COLOR NATURAL, SIN SOPORTES VERTICALES	1
	2.24	2.15	VIDRIO FIJO DE ALUMINIO ANODIZADO Y VIDRIO TRANSPARENTE TEMPLADO DE 8 MM, ALUMINIO COLOR NATURAL.	MARCO PERIMETRAL DE ALUMINIO ANODIZADO COLOR NATURAL, SIN SOPORTES VERTICALES	1
	3.68	2.15	VIDRIO FIJO DE ALUMINIO ANODIZADO Y VIDRIO TRANSPARENTE TEMPLADO DE 10 MM, ALUMINIO COLOR NATURAL.	MARCO PERIMETRAL DE ALUMINIO ANODIZADO COLOR NATURAL, SIN SOPORTES VERTICALES	1
	4.45	2.15	VIDRIO FIJO DE ALUMINIO ANODIZADO Y VIDRIO TRANSPARENTE TEMPLADO DE 10 MM, ALUMINIO COLOR NATURAL.	MARCO PERIMETRAL DE ALUMINIO ANODIZADO COLOR NATURAL, SIN SOPORTES VERTICALES	1
	5.18	2.15	VIDRIO FIJO DE ALUMINIO ANODIZADO Y VIDRIO TRANSPARENTE TEMPLADO DE 10 MM, ALUMINIO COLOR NATURAL.	MARCO PERIMETRAL DE ALUMINIO ANODIZADO COLOR NATURAL, SIN SOPORTES VERTICALES	1
	2.53	2.15	VIDRIO FIJO DE ALUMINIO ANODIZADO Y VIDRIO TRANSPARENTE TEMPLADO DE 10 MM, ALUMINIO COLOR NATURAL.	MARCO PERIMETRAL DE ALUMINIO ANODIZADO COLOR NATURAL, SIN SOPORTES VERTICALES	1
	3.15	2.15	VIDRIO FIJO DE ALUMINIO ANODIZADO Y VIDRIO TRANSPARENTE TEMPLADO DE 10 MM, ALUMINIO COLOR NATURAL.	MARCO PERIMETRAL DE ALUMINIO ANODIZADO COLOR NATURAL, SIN SOPORTES VERTICALES	1
	2.43	2.15	VIDRIO FIJO DE ALUMINIO ANODIZADO Y VIDRIO TRANSPARENTE TEMPLADO DE 10 MM, ALUMINIO COLOR NATURAL.	MARCO PERIMETRAL DE ALUMINIO ANODIZADO COLOR NATURAL, SIN SOPORTES VERTICALES	1
	3.38	2.15	VIDRIO FIJO DE ALUMINIO ANODIZADO Y VIDRIO TRANSPARENTE TEMPLADO DE 10 MM, ALUMINIO COLOR NATURAL.	MARCO PERIMETRAL DE ALUMINIO ANODIZADO COLOR NATURAL, SIN SOPORTES VERTICALES	1
	0.50	2.15	VIDRIO FIJO DE ALUMINIO ANODIZADO Y VIDRIO TRANSPARENTE TEMPLADO DE 10 MM, ALUMINIO COLOR NATURAL.	MARCO PERIMETRAL DE ALUMINIO ANODIZADO COLOR NATURAL, SIN SOPORTES VERTICALES	1
	0.36	2.15	VIDRIO FIJO DE ALUMINIO ANODIZADO Y VIDRIO TRANSPARENTE TEMPLADO DE 10 MM, ALUMINIO COLOR NATURAL.	MARCO PERIMETRAL DE ALUMINIO ANODIZADO COLOR NATURAL, SIN SOPORTES VERTICALES	1
	0.92	2.15	VIDRIO FIJO DE ALUMINIO ANODIZADO Y VIDRIO TRANSPARENTE TEMPLADO DE 10 MM, ALUMINIO COLOR NATURAL.	MARCO PERIMETRAL DE ALUMINIO ANODIZADO COLOR NATURAL, SIN SOPORTES VERTICALES	1
	3.38	2.15	VIDRIO FIJO DE ALUMINIO ANODIZADO Y VIDRIO TRANSPARENTE TEMPLADO DE 10 MM, ALUMINIO COLOR NATURAL.	MARCO PERIMETRAL DE ALUMINIO ANODIZADO COLOR NATURAL, SIN SOPORTES VERTICALES	1
	0.50	2.15	VIDRIO FIJO DE ALUMINIO ANODIZADO Y VIDRIO TRANSPARENTE TEMPLADO DE 10 MM, ALUMINIO COLOR NATURAL.	MARCO PERIMETRAL DE ALUMINIO ANODIZADO COLOR NATURAL, SIN SOPORTES VERTICALES	1
	3.21	2.15	VIDRIO FIJO DE ALUMINIO ANODIZADO Y VIDRIO TRANSPARENTE TEMPLADO DE 10 MM, ALUMINIO COLOR NATURAL.	MARCO PERIMETRAL DE ALUMINIO ANODIZADO COLOR NATURAL, SIN SOPORTES VERTICALES	1

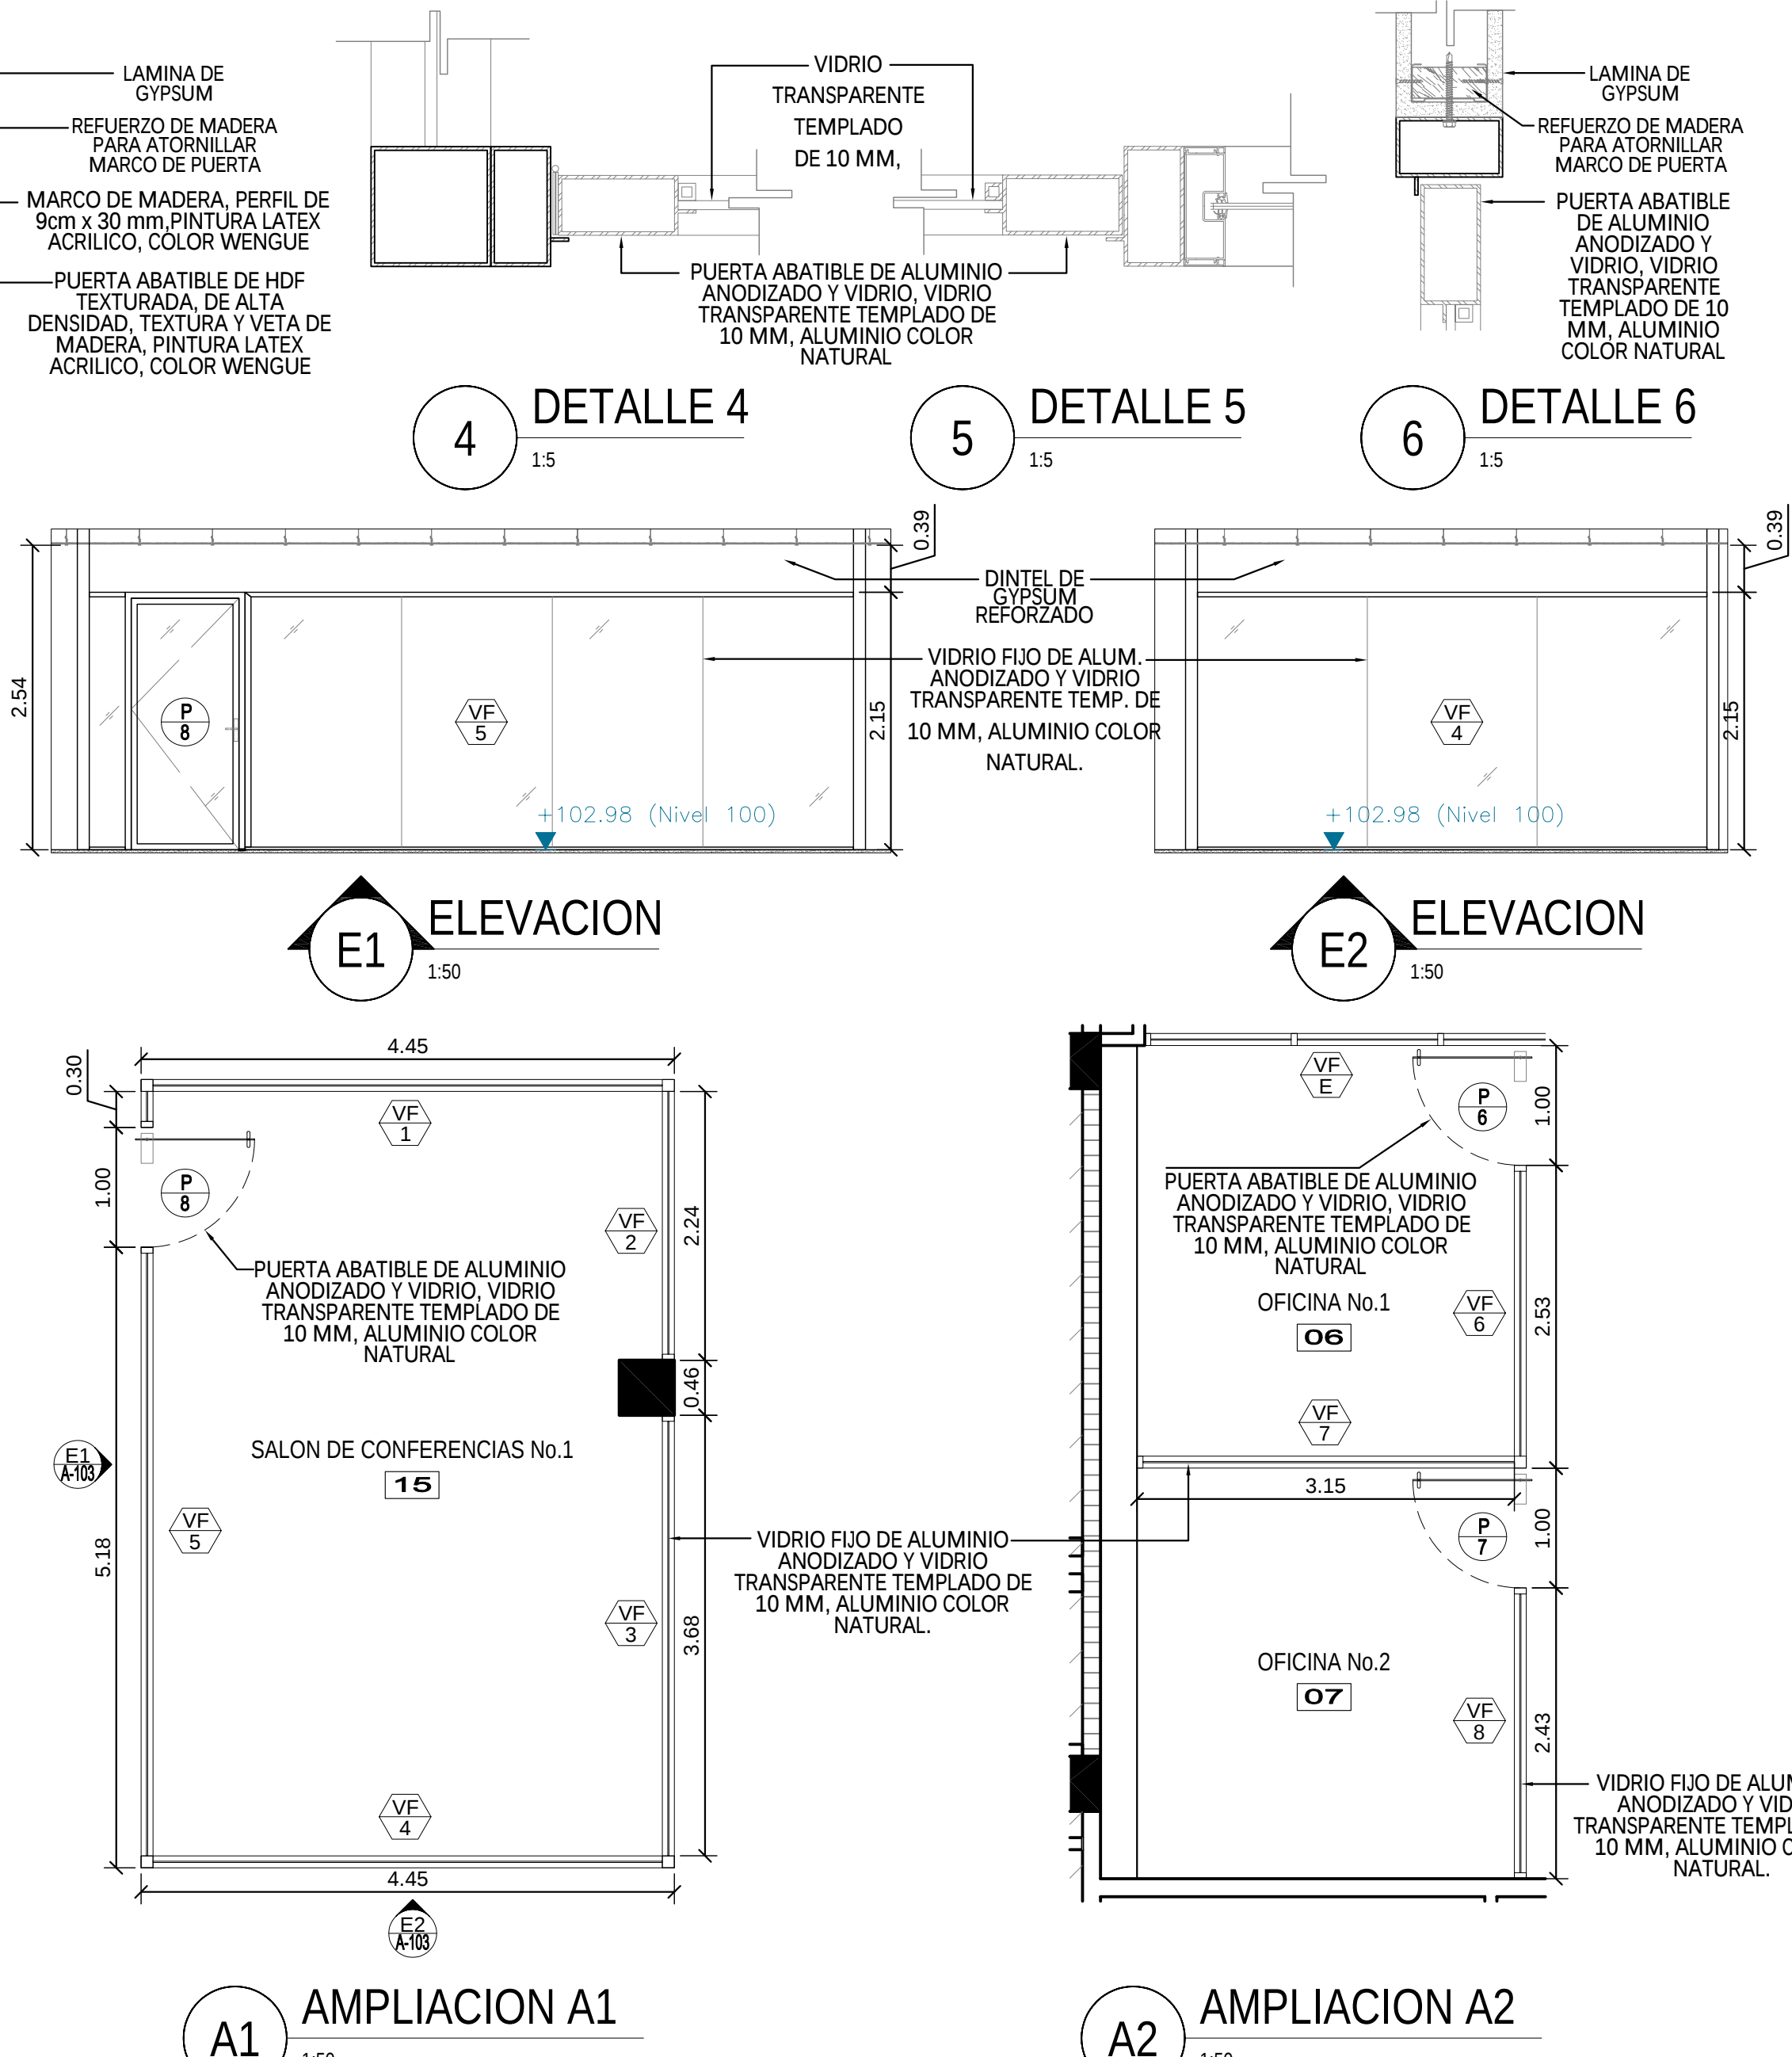
A



A1 AMPLIACION A1

A2 AMPLIACION A2

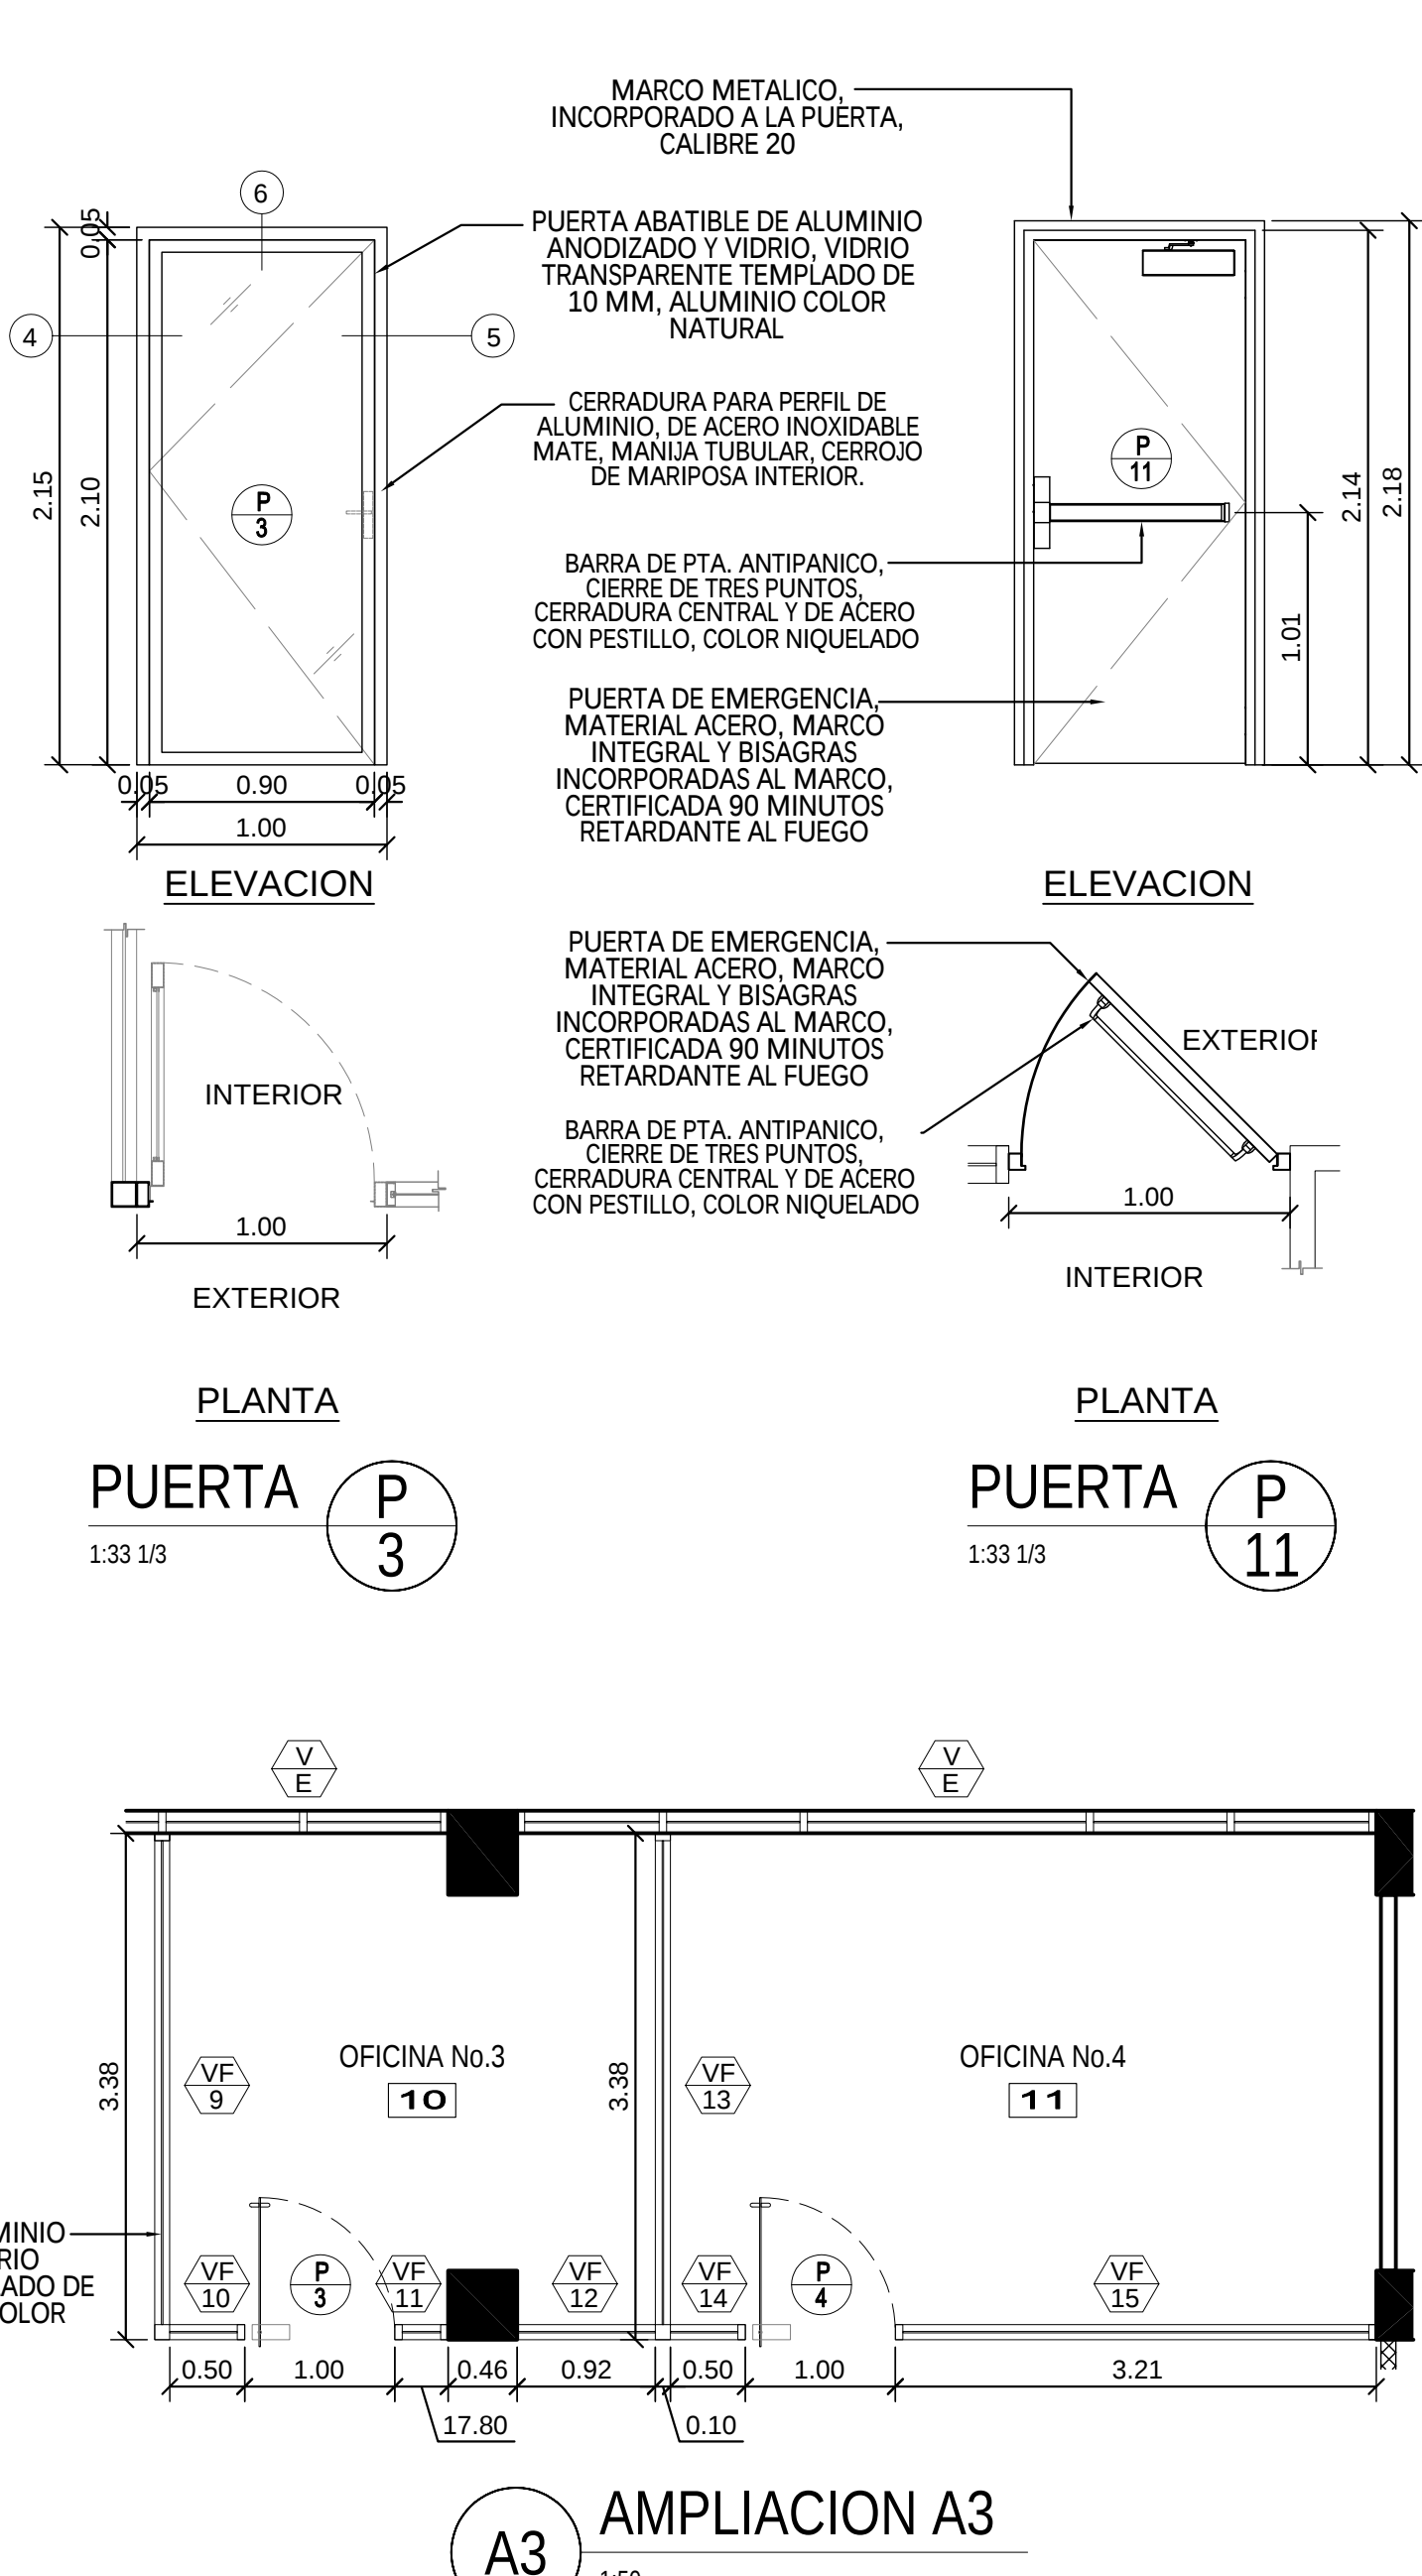A3 AMPLIACION A3



D

C

B

A

FIVE STAR ARCHITECTS, S.A.
Tel.: 507-2640104 | www.fivestarsarchitects.com
e-mail: info@fivestarsarchitects.com

DISEÑO:	F.S.A.	FECHA:	Nov - 2016
DIBUJO:	F.S.A.	REVISADO POR:	-
CALCULO:	-	ESCALA:	INDICADAS
PROYECTO No.:	2016-21	NOMBRE ARCHIVO	A-101-R1

COPYRIGHT: FIVE STAR ARCHITECTS, S.A.

PROYECTO: REMODELACION PISO 1, ALA ESTE, EDIFICIO 128

CONTENIDO: PLANTA ARQUITECTONICA

UBICACION: CIUDAD DEL SABER, CALLE ARNOLDO CANO AROSEMENA, CORREGIMIENTO ANCON, DISTRITO DE PANAMA, REP. DE PANAMA

A-103
HOJA: 3 DE 11

PROPIETARIO: FUNDACION CIUDAD DEL SABER

PROPIETARIO / REPRESENTANTE LEGAL:

-

INGENIERO MUNICIPAL

VICTOR IVAN ARAUZ G.
ARQUITECTO ESTRUCTURAL
Licencia No. 2005-057-002

F I R M A
Ley 15 del 26 de Enero de 1959
Junta Tecnica de Ingenieria y Arquitectura