



FACHADA FRONTAL EXISTENTE A MANTENER

1:75

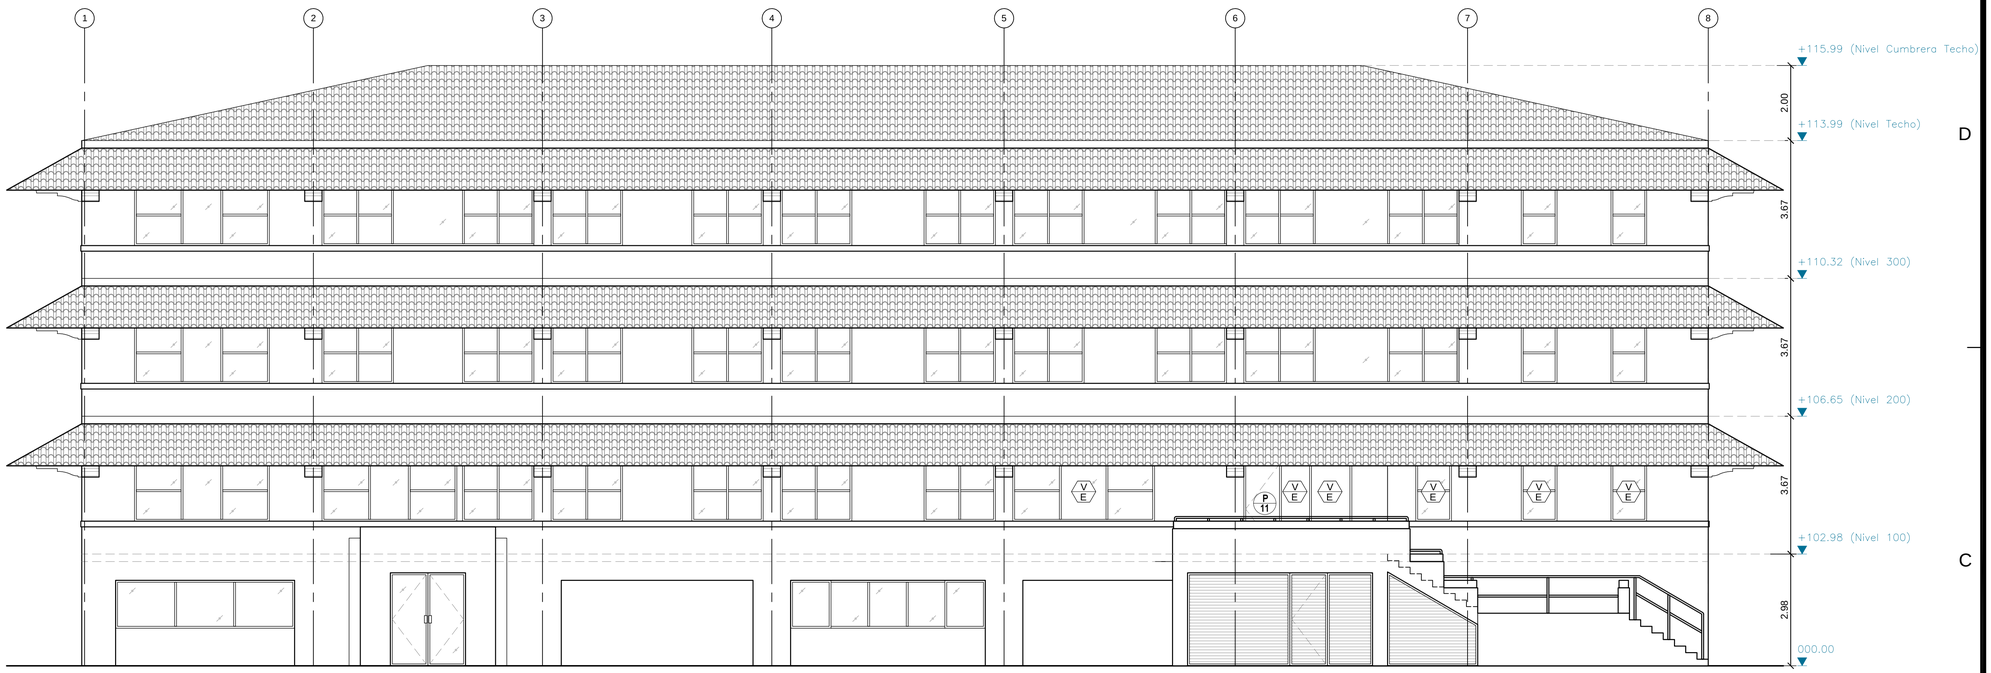


FACHADA LATERAL DERECHA EXISTENTE A MANTENER

1:75

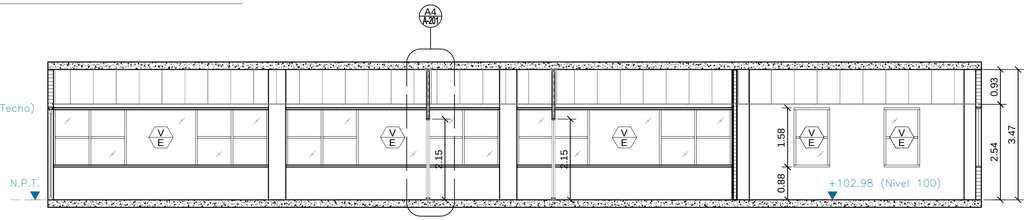


A SECCION "A"

1:75

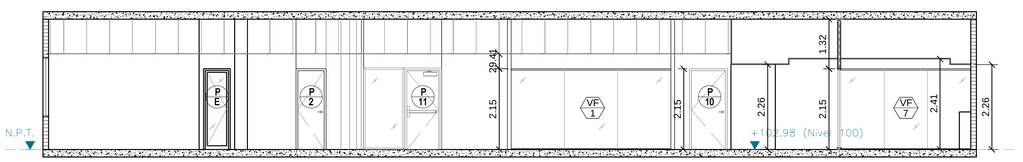

B SECCION "B"

1:75

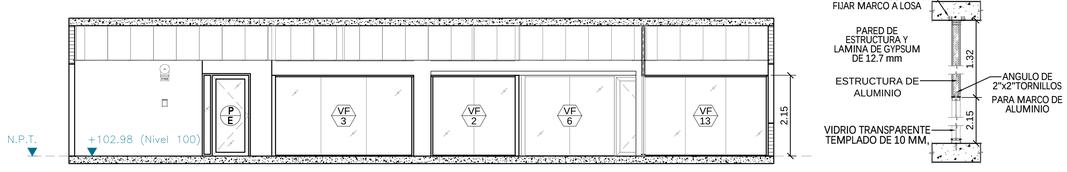

C SECCION "C"

1:75

A4 AMPLIACION A4

1:33 1/3

FIVE STAR ARCHITECTS, S.A.

Tel.: 507-2640104 | www.fivestarsarchitects.com

e-mail: info@fivestarsarchitects.com

DISEÑO: F.S.A.	FECHA: Nov - 2016
DIBUJO: F.S.A.	REVISADO POR: -
CALCULO: -	ESCALA: INDICADAS
PROYECTO No.: 2016-21	NOMBRE ARCHIVO: A-101-R1

COPYRIGHT: FIVE STAR ARCHITECTS, S.A.

PROYECTO:

REMODELACION PISO 1,
ALA ESTE, EDIFICIO 128

CONTENIDO:

ELEVACIONES Y SECCIONES

UBICACION:

CIUDAD DEL SABER, CALLE ARNOLDO CANO AROSEMENA, CORREGIMIENTO ANCON, DISTRITO DE PANAMA, REP. DE PANAMA

A-201

HOJA: 6 DE: 11

PROPIETARIO:

FUNDACION CIUDAD DEL SABER

PROPIETARIO / REPRESENTANTE LEGAL:

-
-

INGENIERO MUNICIPAL

VICTOR IVAN ARAUZ G.
ARQUITECTO ESTRUCTURAL
Licencia No. 2005-057-002

F I R M A
Ley 15 del 26 de Enero de 1959
Junta Tecnica de Ingenieria y Arquitectura