

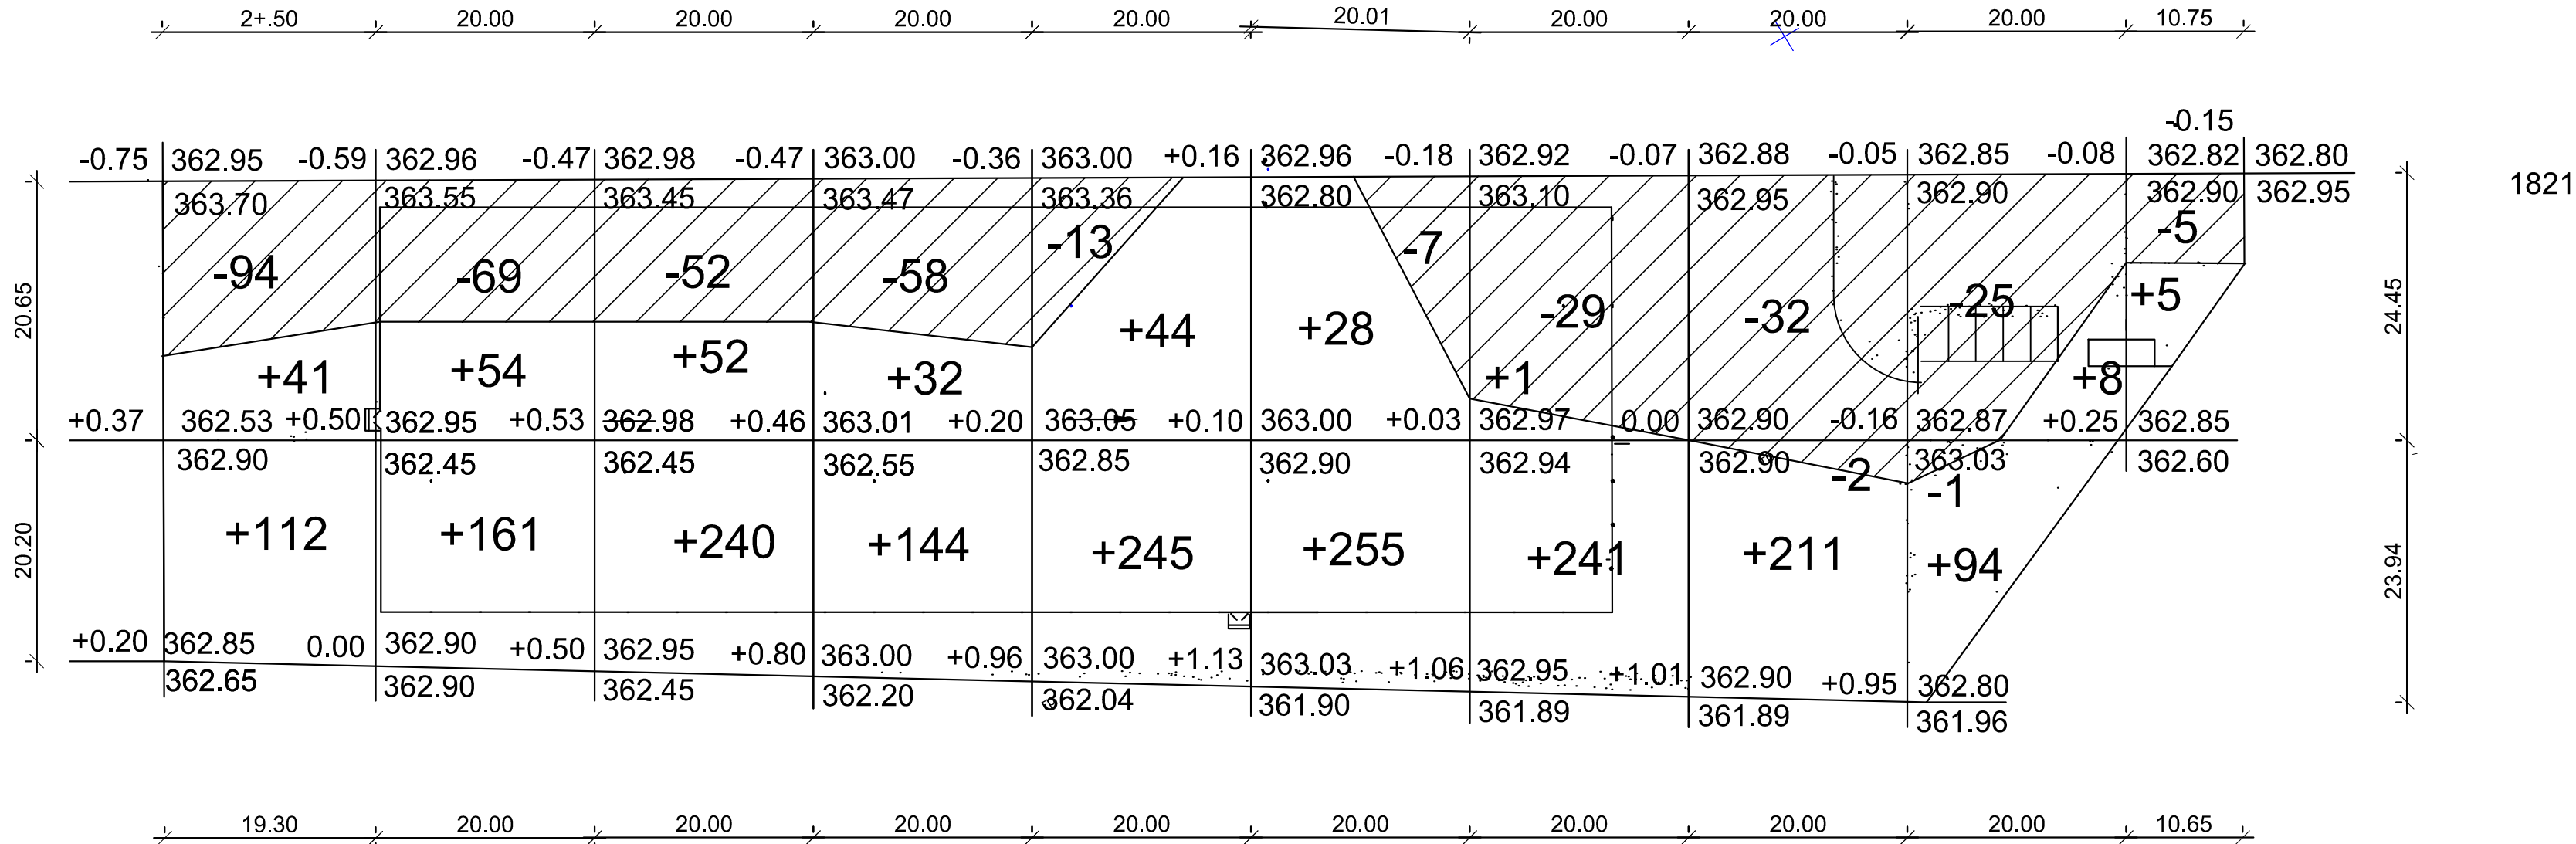


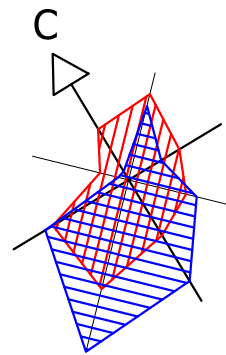

Насыпь, м3	153	215	292	176	289	283	242	211	102	5	1968
Выемка, м3	64	69	52	58	13	7	29	34	26	5	357

Условные обозначения

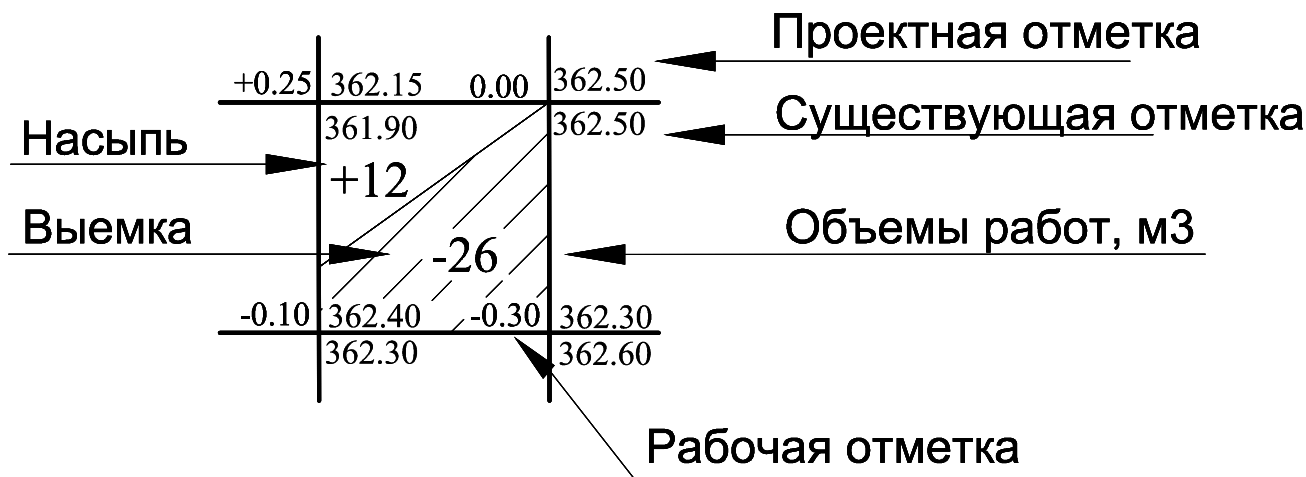

Примечания.

- Привязка разбивочной сетки 20х20м дана от границ участка по акту землепользования
- Планировочные работы на участке проводятся до начала строительства тепличного комплекса
- Данный лист читать совместно с листом " План организации рельефа " ГП - 3

Ведомость объемов земляных масс

№ п.п	Наименование грунта	Количество (м3)	
		насыпь(+)	выемка(-)
1	Грунт планировки территории, в том числе: Срезка растительного слоя толщ.=10см -с площади выемки -с площади насыпи	1968 - -	357 -289 (531)
2	Замена растительного слоя пригодным грунтом	531	-
3	Вытесненный грунт в т.ч. при устройстве а) дорожных покрытий б) водоотводящей сети		
4	Поправка на уплотнение грунта, К=0.1	197	
5	Всего пригодного грунта	2165	857
6	Недостаток пригодного грунта	-	1308
7	Плодородный грунт , всего,в т.ч. а)используемый для разравнивания на участках озеленения и укрепления откосов	- 820	820 -
8	Итого перерабатываемого грунта	2985	2985

Ведомость объемов земляных работ

N п.п	Наименование работ	Ед. изм.	Кол-во	Примечание
1	2	3	4	5
	Земляные работы			
1	Снятие растительного грунта с перемещением бульдозером на расстояние до 50м, нсл.=0.1м во временный отвал	м3	820	
2	Разработка грунта выемки бульдозером с перемещением грунта в тело насыпи на расстояние до 50м.	м3	857	
3	Подвоз недостающего грунта	м3	1308	
4	Уплотнение грунта насыпи послойно нсл.=25см катками на пневмошинах весом 25 тонн за 8 проходов с поливом водой ,коэффициент уплотнения 0.98	м3	2165	
5	Планировка территории:			
	-насыпи	м3	1968	
	-выемки	м3	357	

							№2016-06-ТКЭС-0-РП-ГП			
							Расширение территории для целей строительства тепличного комплекса, расположенной по адресу: Республика Казахстан, г.Астана, район «Алматы», ул.А.Пушкина, район дома 81»			
изм.	Нуч.	лист	Ндок.	подпись	дата					
Разраб.	Кадырова А.						Генеральный план			
Проверил	Капитко						РП			
							лист			
							4			
							листов			
							5			
							План земляных масс			
							М 1:500			
							ОRTEX ENGINEERING			