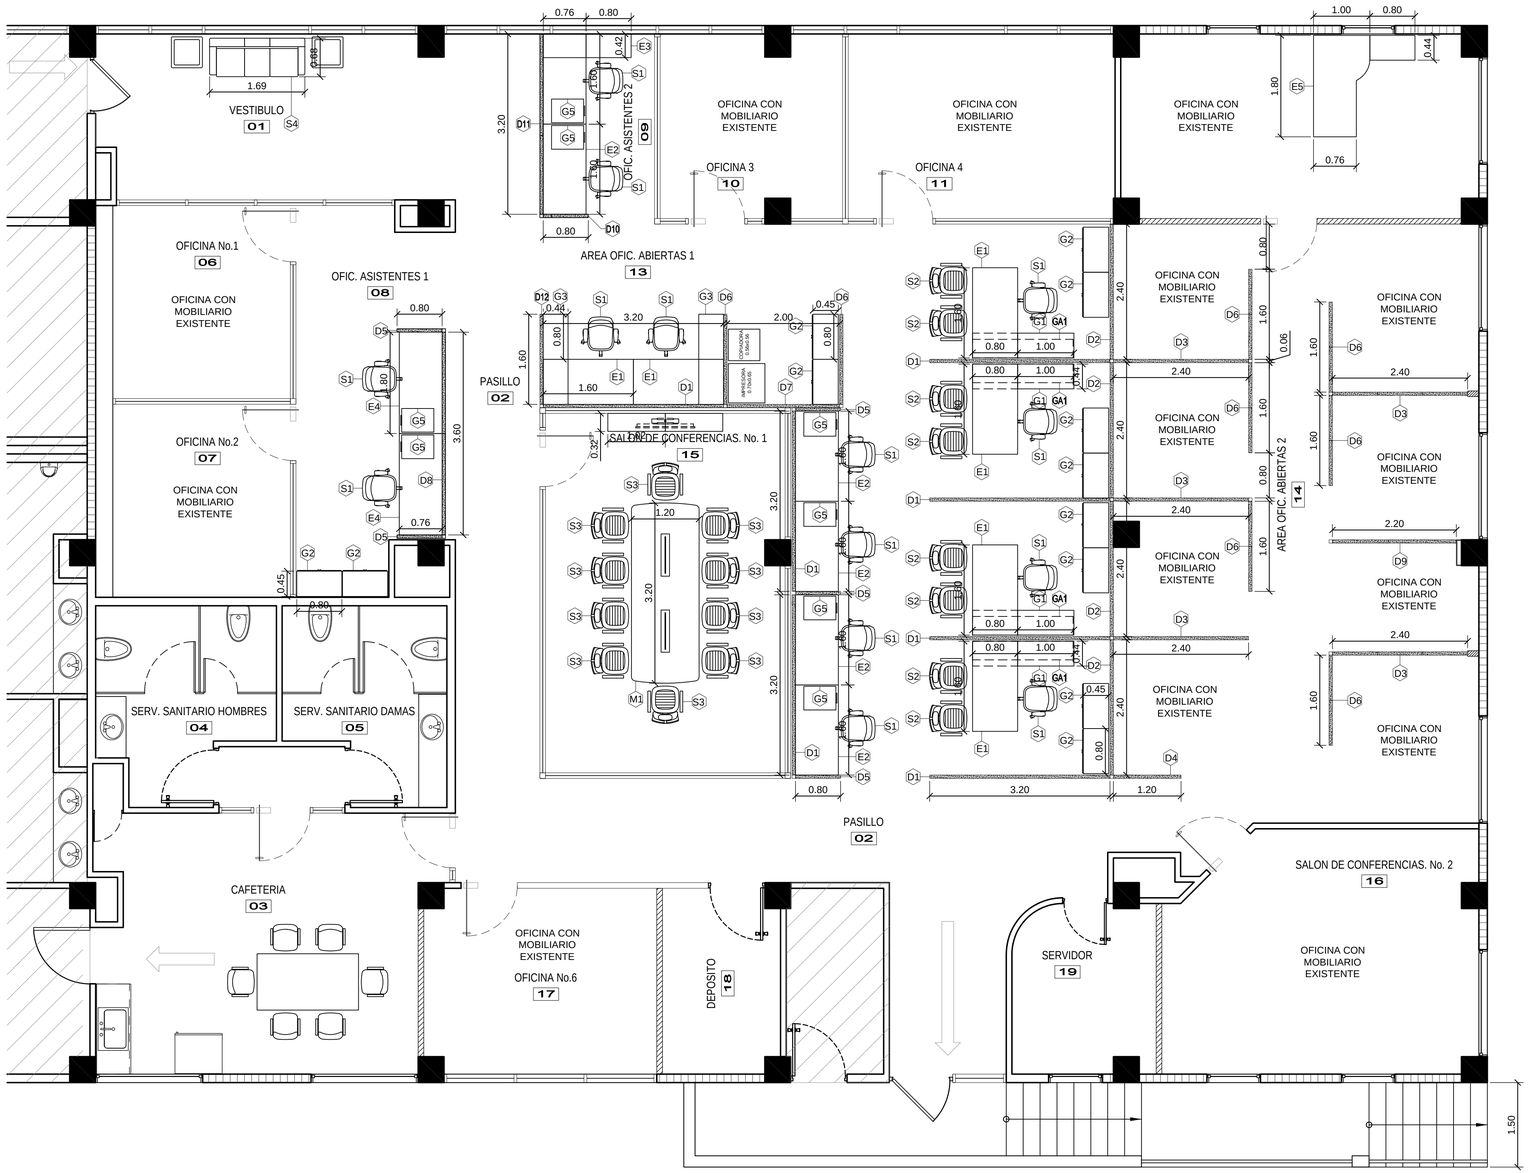


PLANTA ARQUITECTONICA DE MOBILIARIO

1:50

SIMBOLOGIA

ID	NOMBRE
E1	ESCRITORIO DE GABINETE LATERAL
E2	ESCRITORIO STANDARD
E3	ESCRITORIO EN "L"
E4	ESCRITORIO STANDARD
E5	ESCRITORIO EN "L"
G1	GAVETERO LATERAL
GA1	GAVETERO AEREO
G2	GAVETERO DE PUERTAS
G3	GAVETERO LATERAL
G5	GAVETERO MOVIL
D1	DIVISIONES MODULARES
D2	DIVISIONES MODULARES
D3	DIVISIONES MODULARES
D4	DIVISIONES MODULARES
D5	DIVISIONES MODULARES
D6	DIVISIONES MODULARES
D7	DIVISIONES MODULARES
D8	DIVISIONES MODULARES
D9	DIVISIONES MODULARES
D10	DIVISIONES MODULARES
D11	DIVISIONES MODULARES
D12	DIVISIONES MODULARES
S1	SILLA OPERATIVA
S2	SILLA DE VISITAS
S3	SILLA DE CONFERENCIAS
S4	SOFA ENTRADA
M1	MESA DE CONFERENCIAS

FIVE STAR ARCHITECTS, S.A.
Tel.: 507-2640104 | www.fivestarsarchitects.com
e-mail: info@fivestarsarchitects.com

DISEÑO: F.S.A.	FECHA: Nov - 2016		
DIBUJO: F.S.A.	REVISADO POR: -		
CALCULO: -	ESCALA: INDICADAS		
PROYECTO No.: 2016-21	NOMBRE ARCHIVO: A-101-R1		

COPYRIGHT: FIVE STAR ARCHITECTS, S.A.

PROYECTO:
REMODELACION PISO 1,
ALA ESTE, EDIFICIO 128

CONTENIDO:
PLANTA DE MOBILIARIO

UBICACION:
CIUDAD DEL SABER, CALLE ARNOLDO CANO AROSEMENA, CORREGIMIENTO ANCON, DISTRITO DE PANAMA, REP. DE PANAMA

A-105

HOJA: 5 DE: 11

PROPIETARIO:
FUNDACION CIUDAD DEL SABER

PROPIETARIO / REPRESENTANTE LEGAL:
-
-

INGENIERO MUNICIPAL

VICTOR IVAN ARAUZ G.
ARQUITECTO ESTRUCTURAL
Licencia No. 2005-057-002

F I R M A
Ley 15 del 26 de Enero de 1959
Junta Tecnica de Ingenieria y Arquitectura