



ПРОФИЛ 5-5


0+311.00

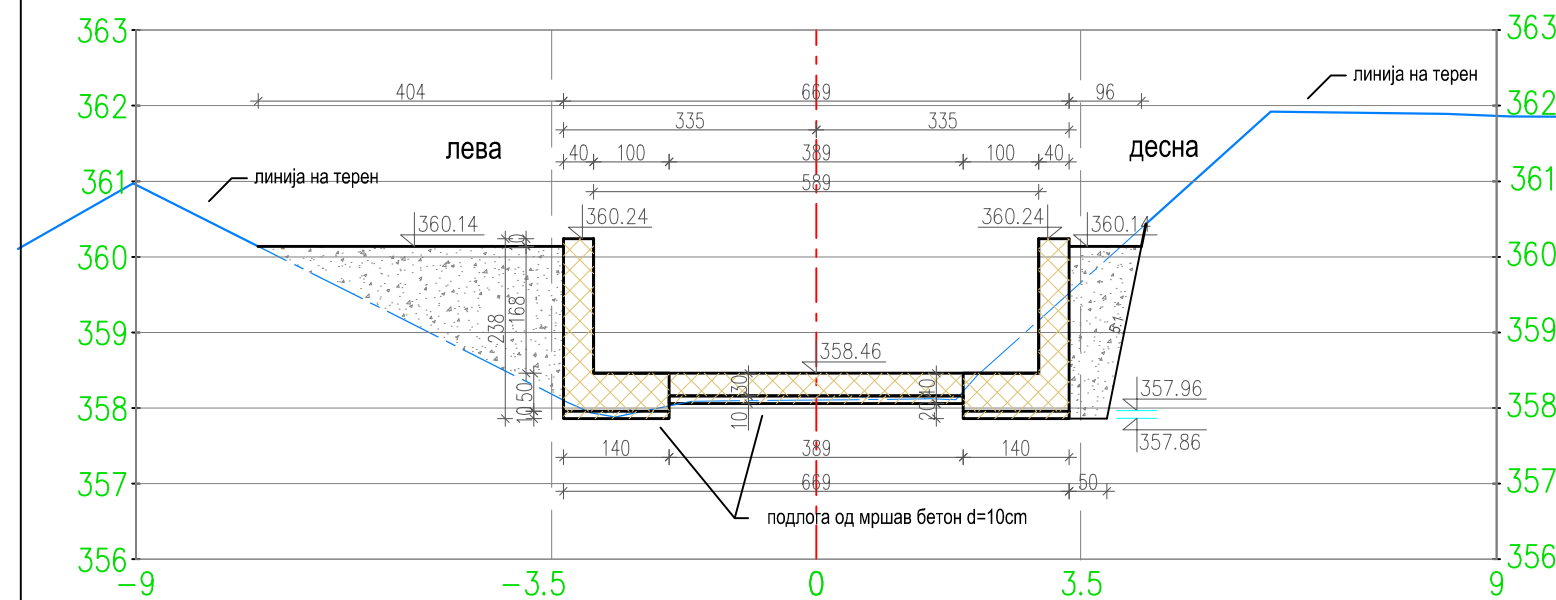

ПРОФИЛ 6-6

0+312.50

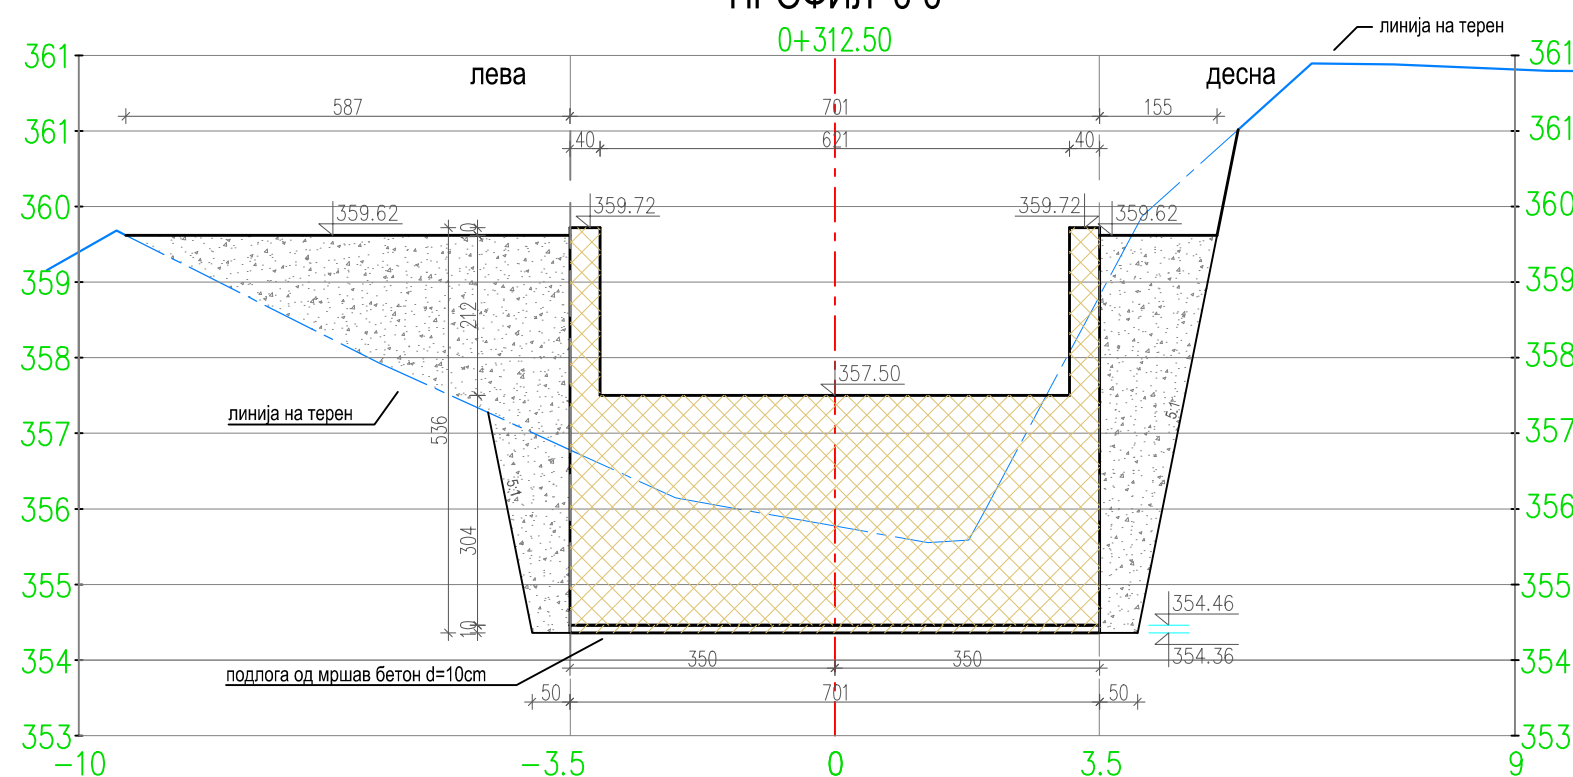

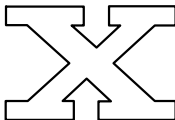ОБЈЕКТ: Рехабилитација на дисипаторот на енергија од евакуациониот орган на брана Мавровица		
ИНВЕСТИТОР: UNDP		ул. Јордан Хаџи Константинов - Џинот бр.23 1000 Скопје Република Македонија
ПРОЕКТАНТ:		
РЕВИДЕНТ:		
ОСНОВЕН ПРОЕКТ ЗА РЕХАБИЛИТАЦИЈА НА ДИСИПАТОРОТ НА ЕНЕРГИЈА ОД ЕВАКУАЦИОНИОТ ОРГАН НА БРАНА МАВРОВИЦА		
ОДГОВОРЕН ПРОЕКТАНТ: Ѓорѓи Соколовски, дипл.град.инж.		ПРОЕКТАНТИ И СОРАБОТНИЦИ:
ВНАТРЕШНА КОНТРОЛА:		
Технички број: ГП_41_10/16	Размер: 1:100	Наслов: Попречни профили на проектиран каскаден брзотек ПРОФИЛ 5-5; ПРОФИЛ 6-6
Дата: Март, 2017 год.	Димензии: 297 x 420mm	Прилог бр.: 1.8