


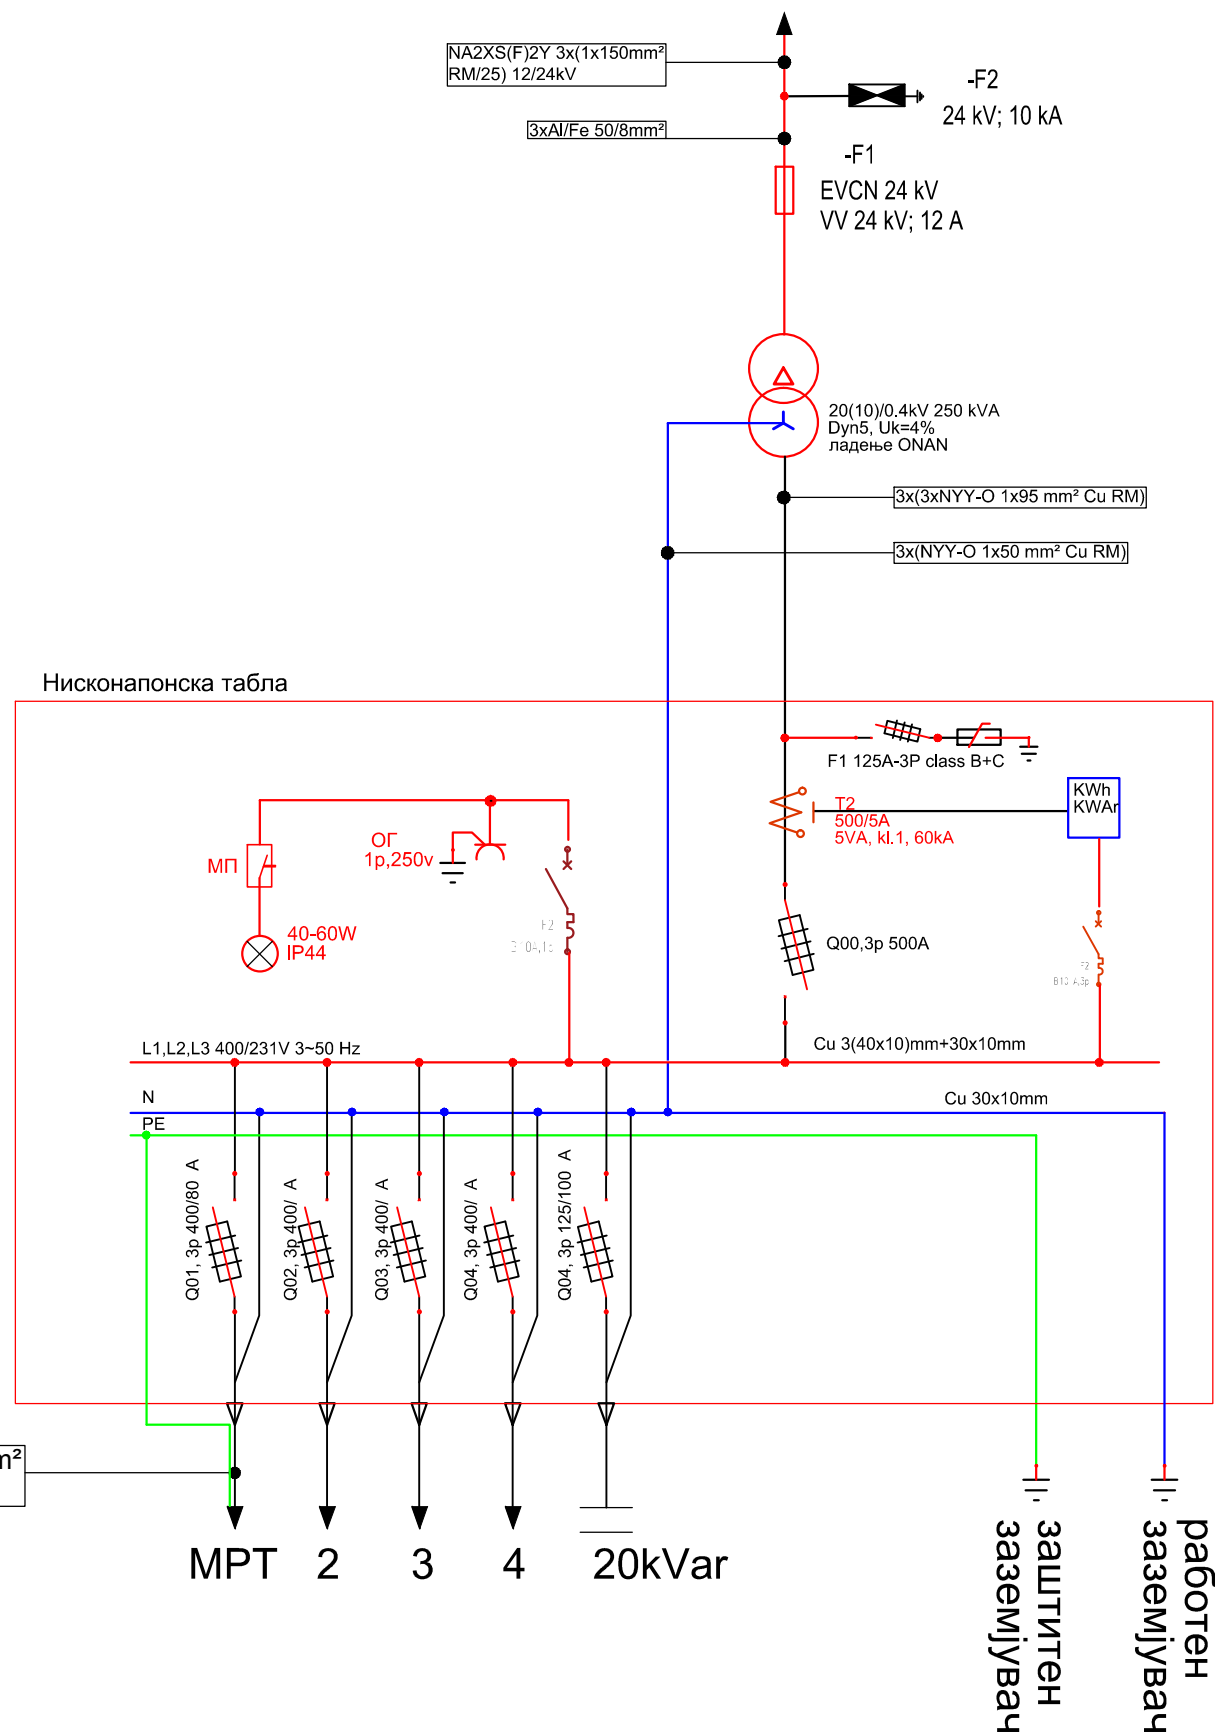

ОБЈЕКТ: ОСНОВЕН ПРОЕКТ ЗА ОСВЕТЛУВАЊЕ И НИСКОНАПОНСКИ КАБЛОВСКИ РАЗВОД НА КРУНА НА БРАНА МАВРОВИЦА		
ИНВЕСТИТОР: UNDP		 ул. Јордан Хаџи Константинов - Џинот бр.23 1000 Скопје Република Македонија
ПРОЕКТАНТ: Г		
ОСНОВЕН ПРОЕКТ за осветлување и нисконапонски кабловски развод на круна на брана Мавровица		E
ОДГОВОРЕН ПРОЕКТАНТ: 		