


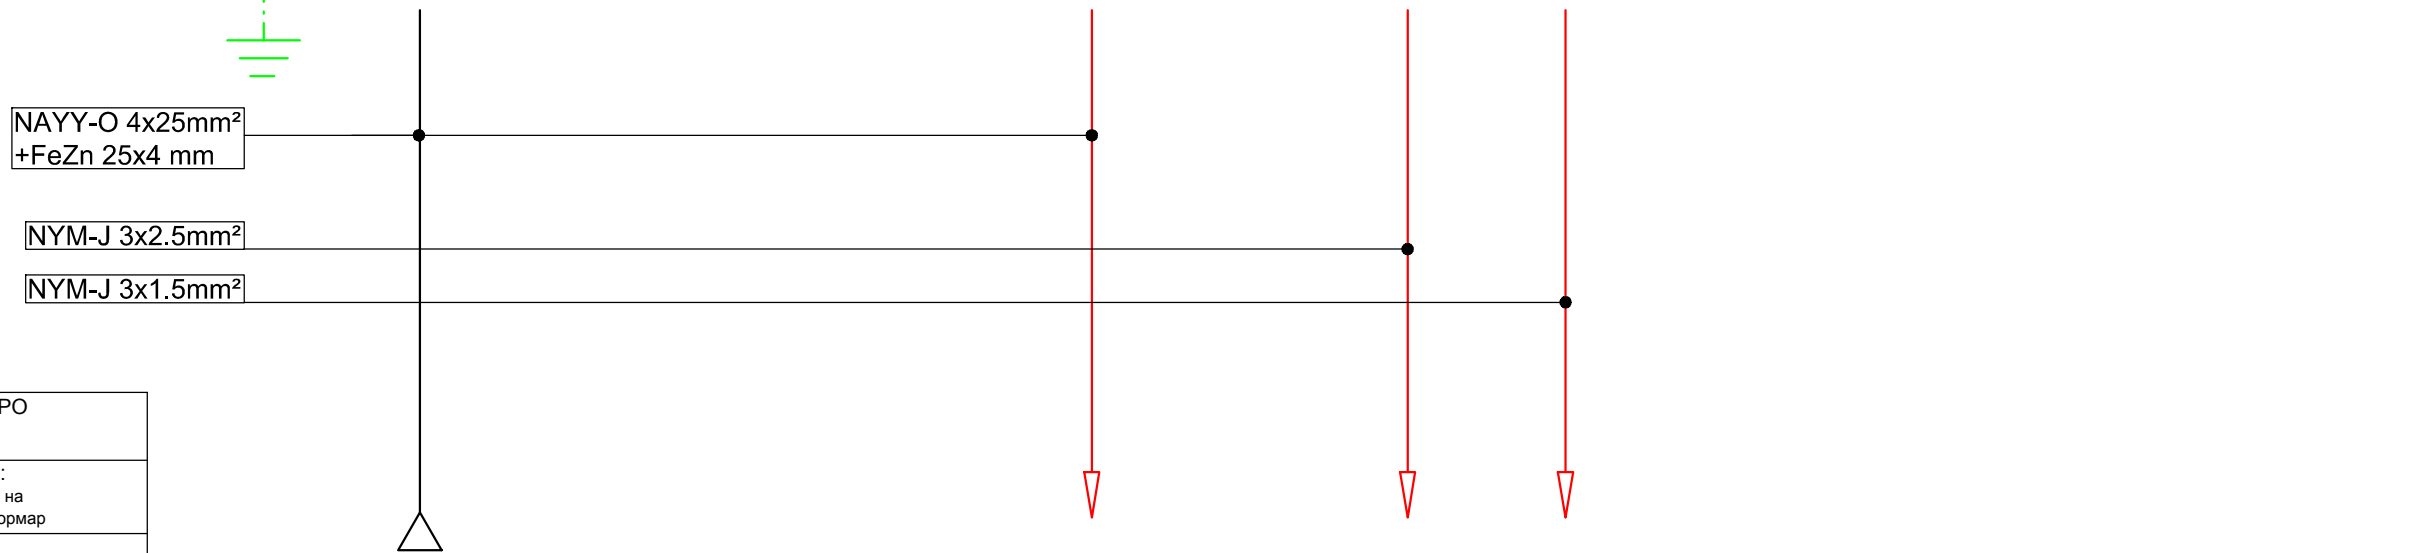

|   |                                                                                      |                                                                                      |
|---|--------------------------------------------------------------------------------------|--------------------------------------------------------------------------------------|
| <b>ОБЈЕКТ:</b><br><b>ОСНОВЕН ПРОЕКТ ЗА ОСВЕТЛУВАЊЕ И НИСКОНАПОНСКИ КАБЛОВСКИ РАЗВОД НА КРУНА НА БРАНА МАВРОВИЦА</b> |                                                                                      |                                                                                      |
| <b>ИНВЕСТИТОР:</b><br><br>UNDP                                                                                      |  | ул. Јордан Хаџи Константинов - Џинот<br>бр.23<br>1000 Скопје<br>Република Македонија |
| <b>ПРОЕКТАНТ:</b>                                                                                                   |                                                                                      |                                                                                      |
| <b>ОСНОВЕН ПРОЕКТ</b><br>за осветлување и нисконапонски кабловски развод на круна на брана Мавровица                |                                                                                      | <b>E</b>                                                                             |
| <b>ОДГОВОРЕН ПРОЕКТАНТ:</b>                                                                                         |                                                                                      | <b>ПРОЕКТАНТИ И СОРАБОТНИЦИ:</b>                                                     |
| <b>ВНАТРЕШНА КОНТРОЛА:</b><br>I                                                                                     |                                                                                      |                                                                                      |
| Технички број:<br>ЕП_086_03/17                                                                                      | Размер:<br>560 x 297 mm                                                              | Наслов:<br>Еднополна шема на МРТ                                                     |
| Дата:<br>март, 2017 год.                                                                                            | Димензии:<br>560 x 297 mm                                                            | Цртеж бр.:<br><div style="text-align: right;"><b>E-4</b></div>                       |