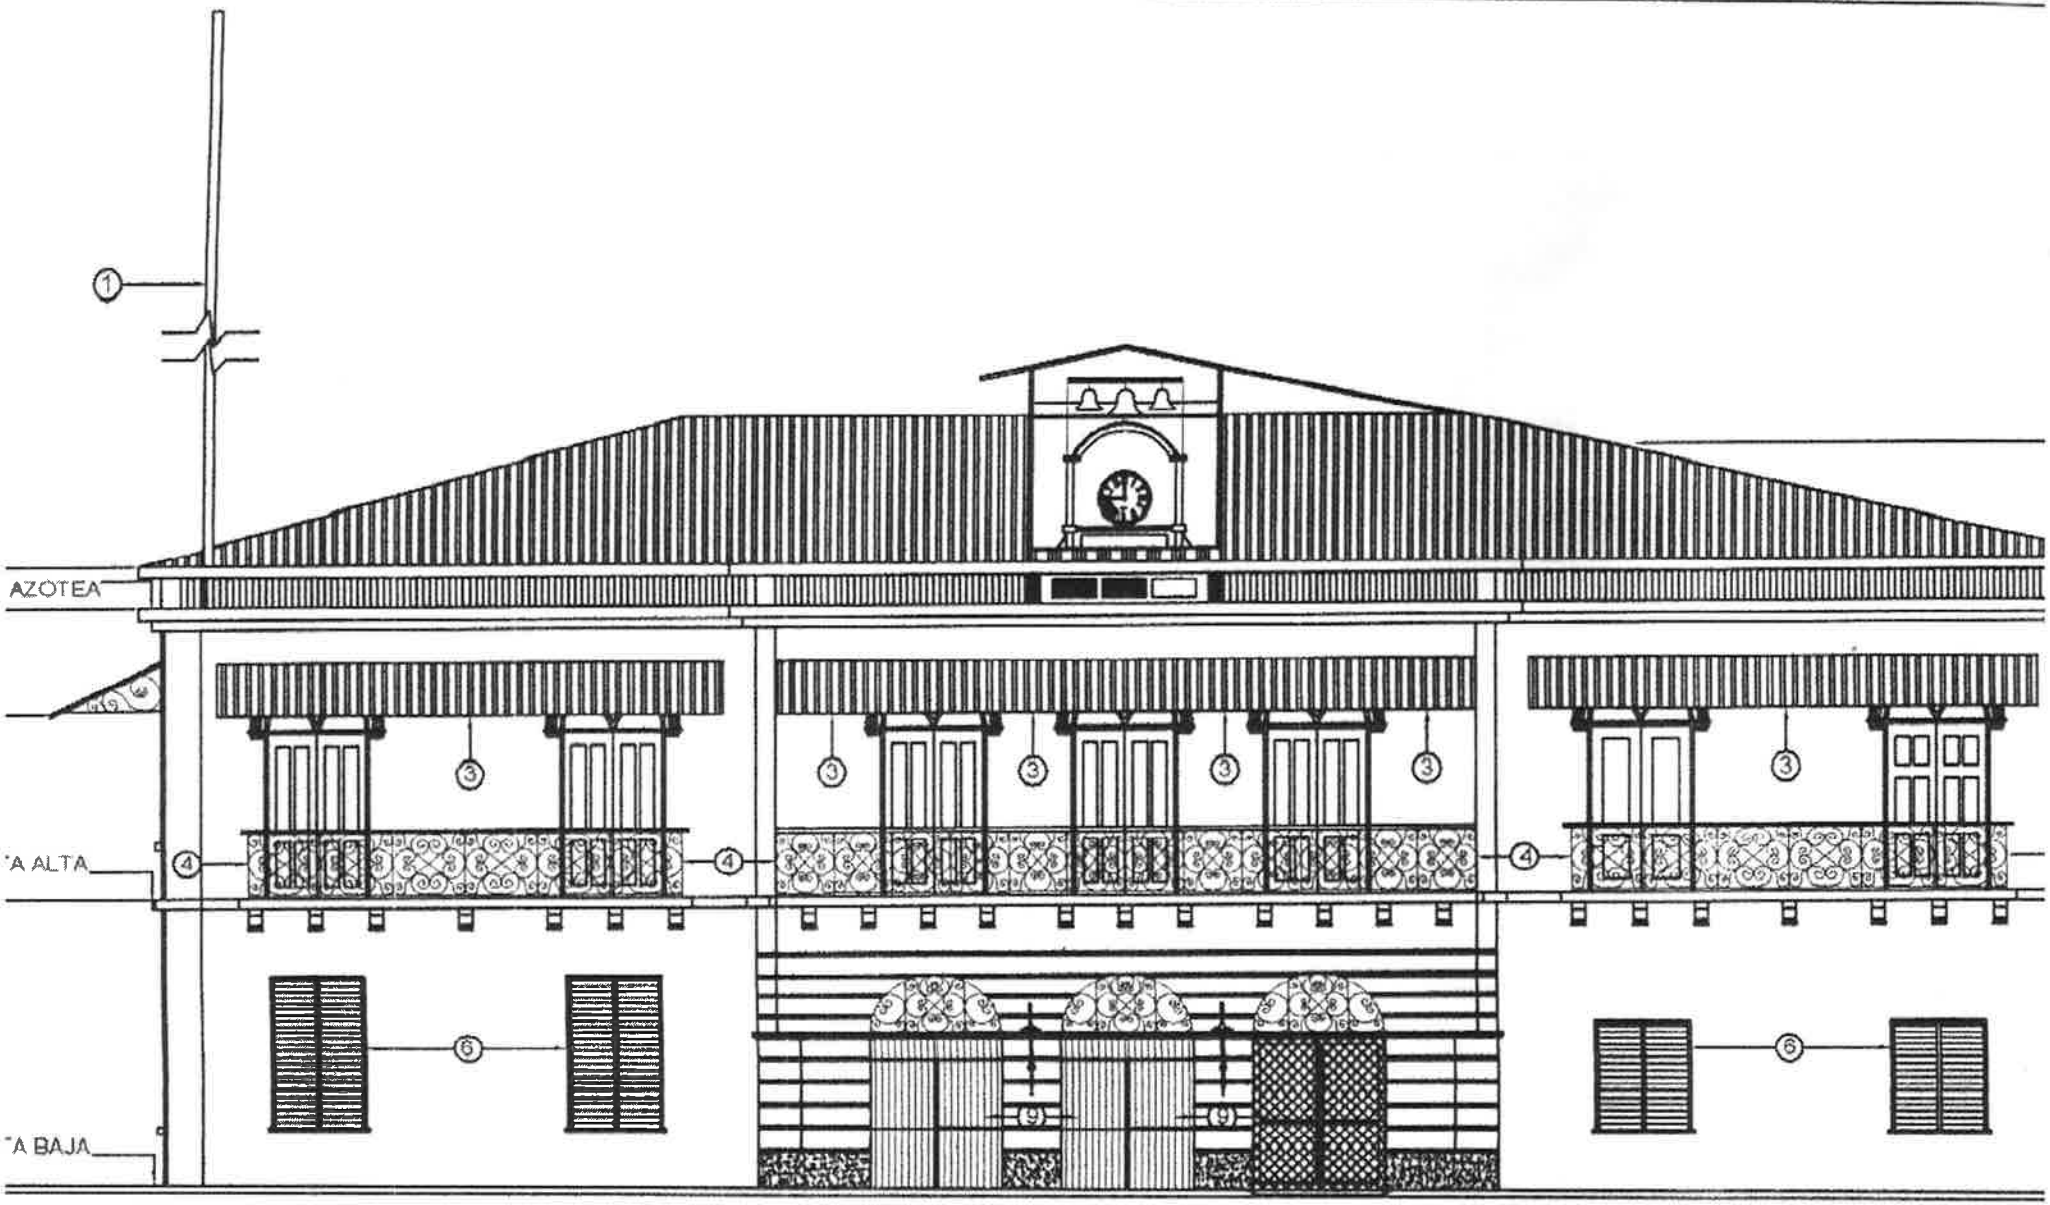


ELEVACION FRONTAL ACTUAL

ESCALA 1:75