





ԱՇԽԱՏԱՍԵՆՅԱԿԻ ԴԻՉԱՅՆ ՆԱԽԱԳԻՃ


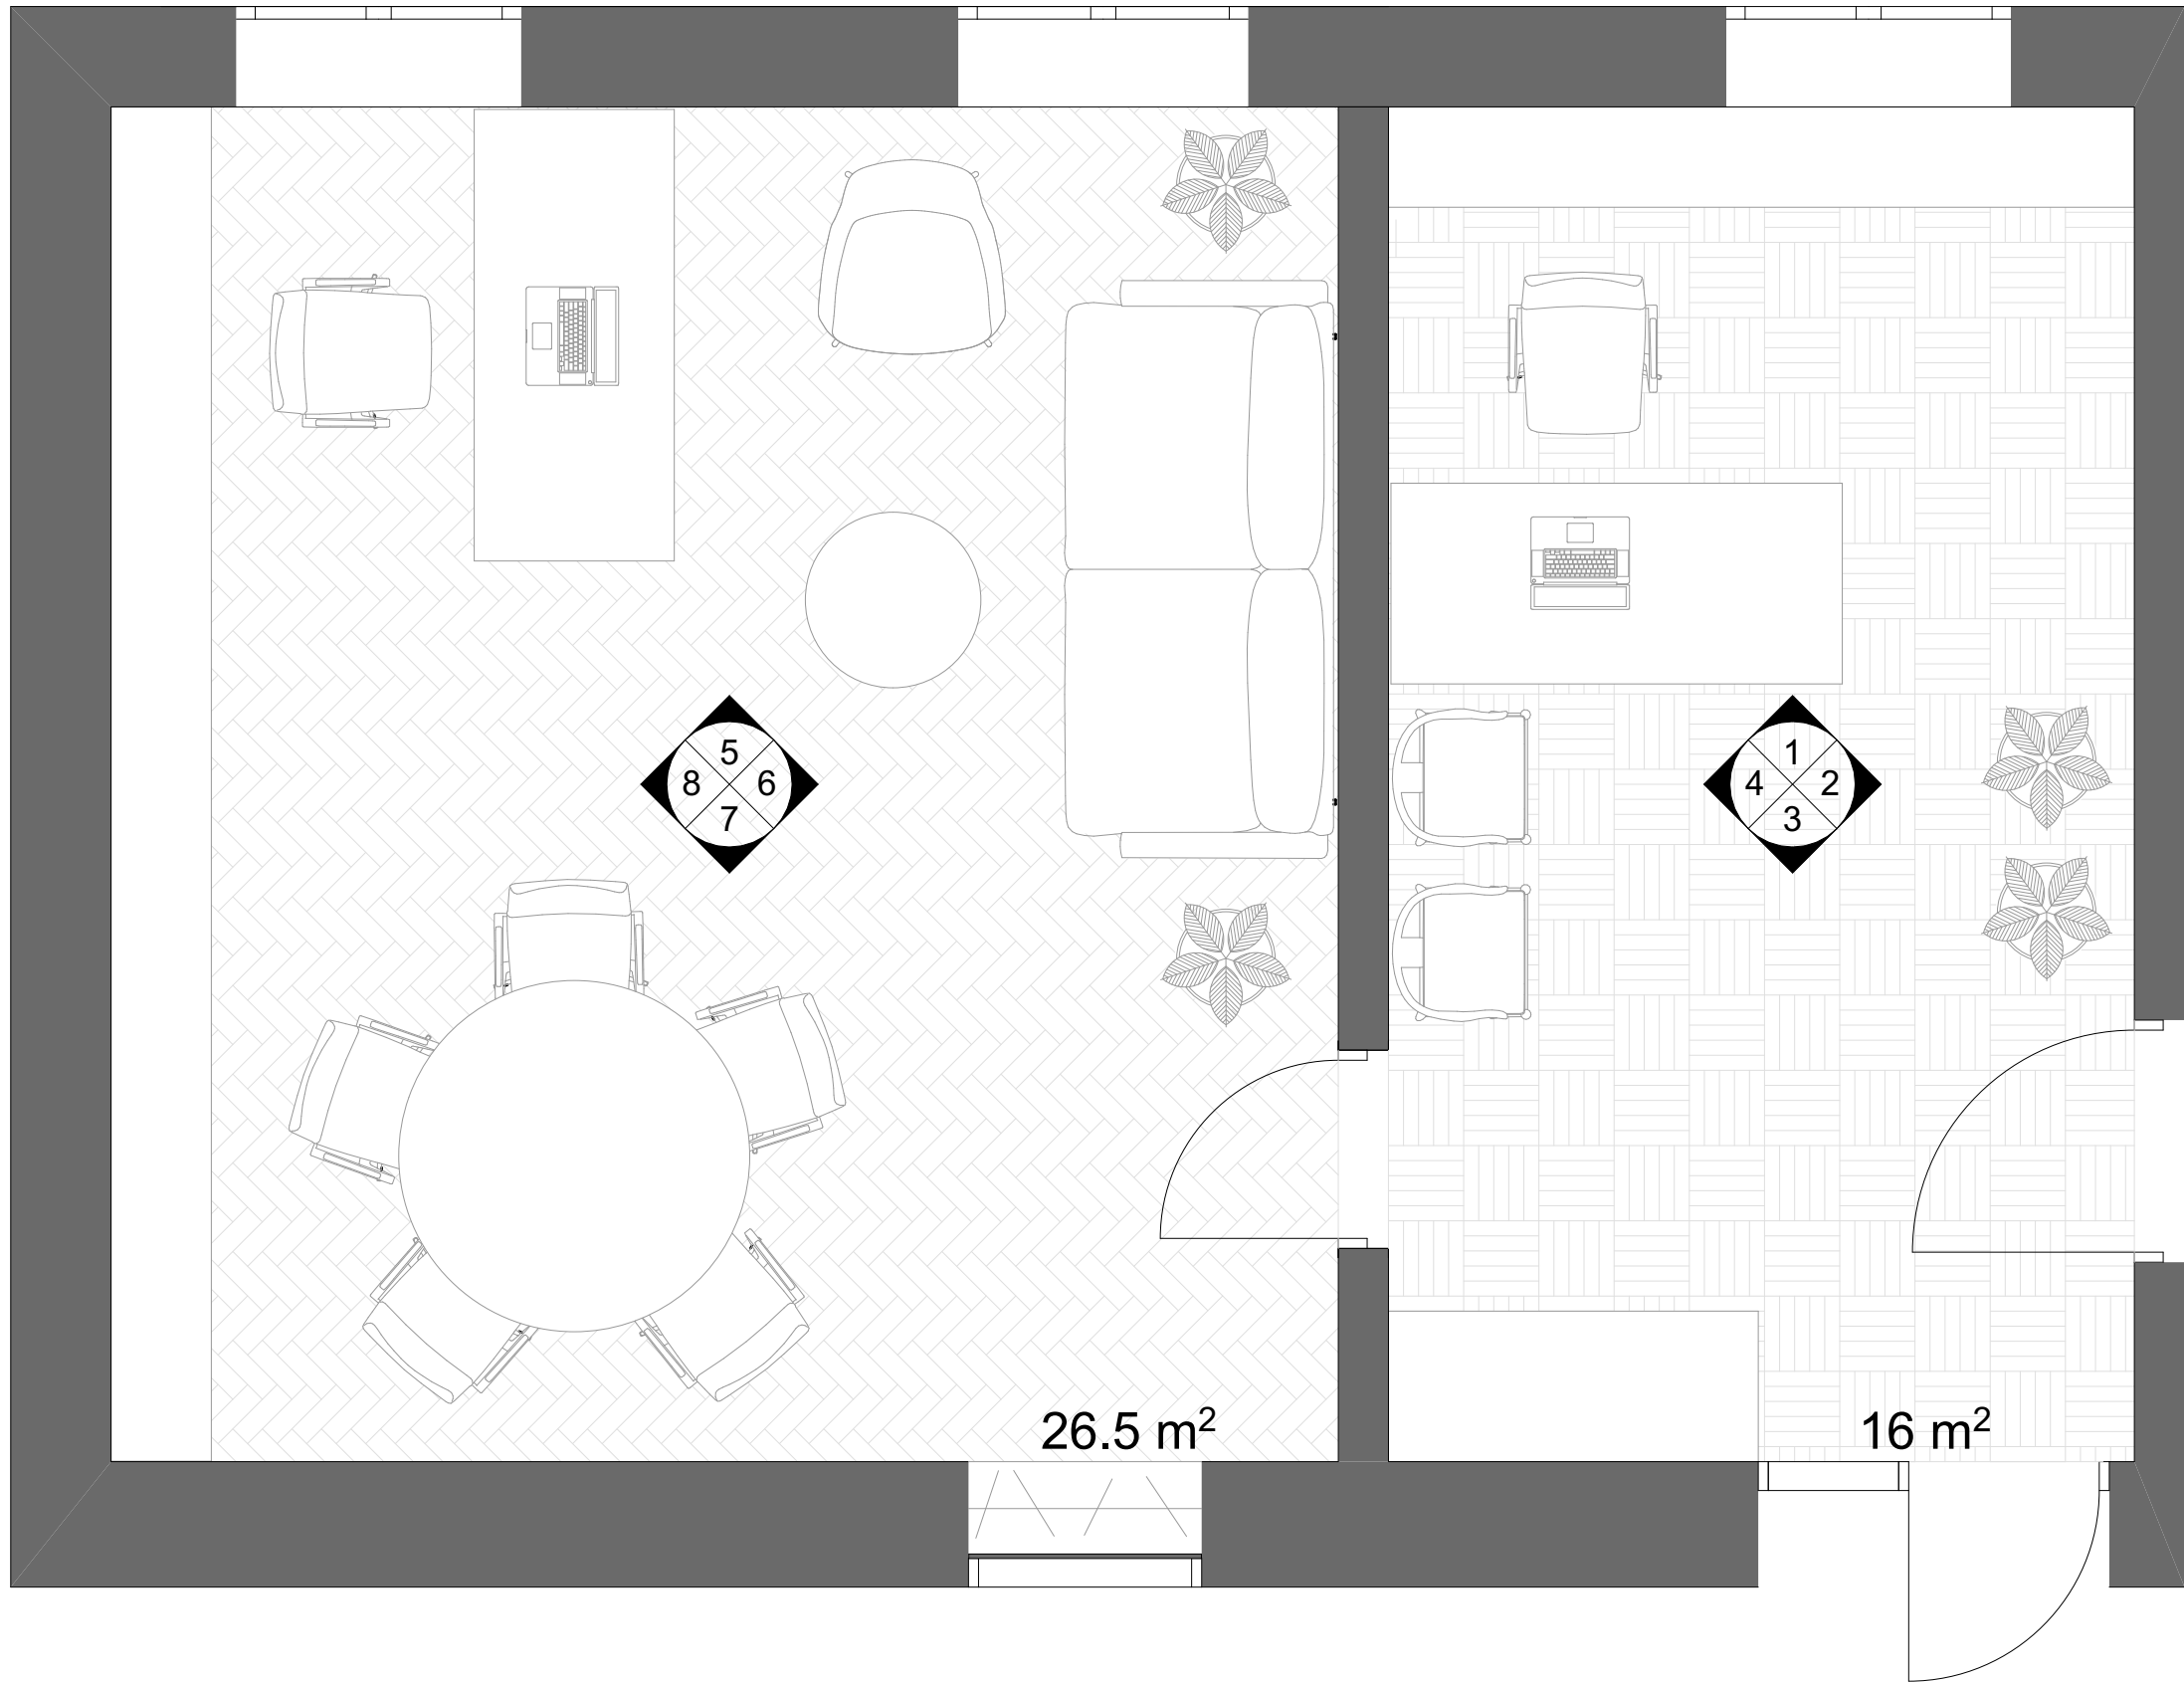


26.5 m²


16 m²

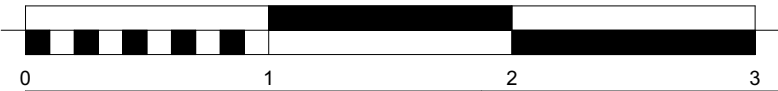


ՆԱԽԱԳԾՈՐ		ՊԱՏՎԻՐԱՏՈՐ		ԱՇԽԱՏԱՄԵՆԱՅԻՆ ԴԻՉԱՅՆ ՆԱԽԱԳԻԾ		
 www.snkh-studio.com info@snkh-studio.com +374 55 350 312 +374 95 029 335	 ՄԻԱԿՈՐԿԱԾ ԱՉԳԵՐԻ ԿԱԶՄԱԿԵՐՊՈՒԹՅԱՆ ԶԱՐԳԱՑՄԱՆ ԾՐԱԳԻՐ	ՀԱՏՏԱԿԱԳԻԾ Մ 1:30		ՓՈՒԼ	ԹԵՐԹ	ԹԵՐԹԵՐ
				ԱՆ	1	9
		17/02/2017				

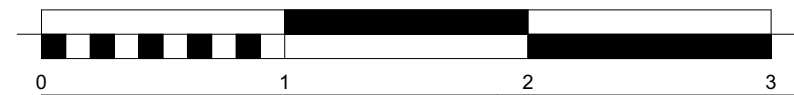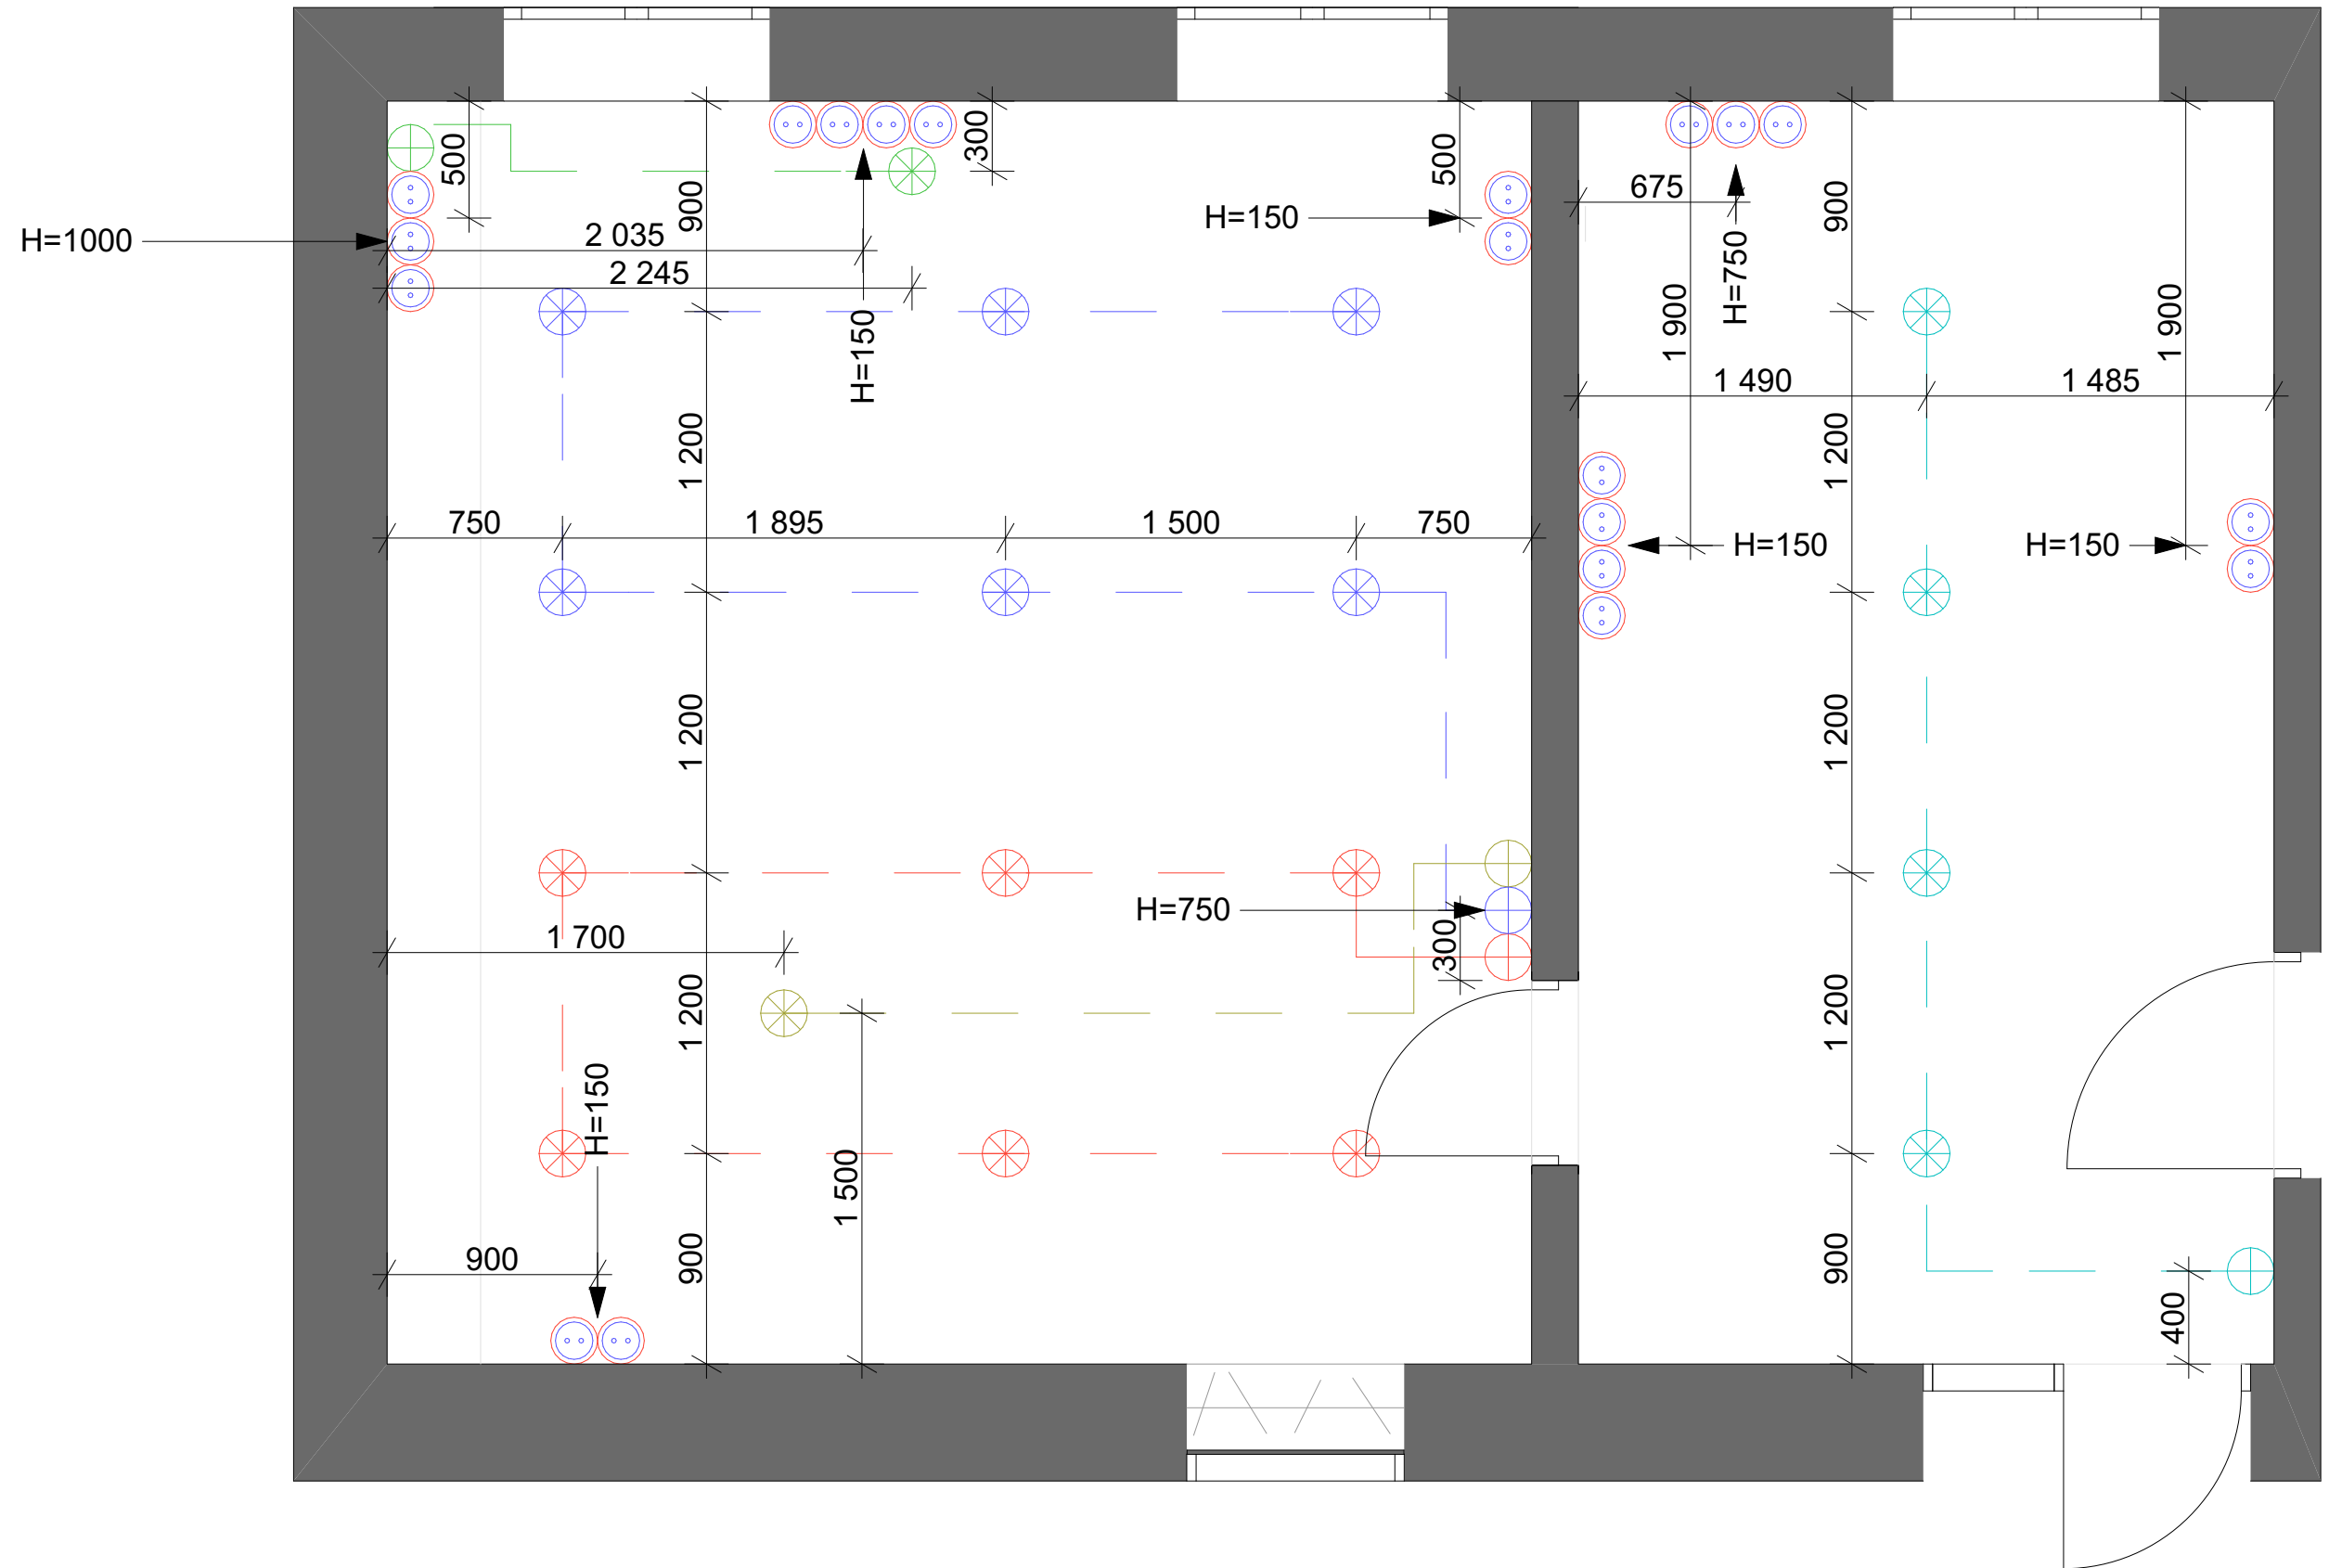


ՆԱԽԱԳԾՈՐ		ՊԱՏՎԻՐԱՏՈՐ		ԱՇԽԱՏԱՄԵՆԱՎԻ ԴԻԶԱՅՆ ՆԱԽԱԳԻԾ		
 www.snkh-studio.com info@snkh-studio.com +374 55 350 312 +374 95 029 335	 ՄԻԱԿՈՐԿԱԾ ԱԶԳԵՐԻ ԿԱԶՄԱԿԵՐՊՈՒԹՅԱՆ ԶԱՐԳԱՑՄԱՆ ԾՐԱԳԻՐ	ԷԼ ՍԱՐՔԱՎՈՐՈՒՄՆԵՐ Մ 1:30		ՓՈՒԼ	ԹԵՐԹ	ԹԵՐԹԵՐ
				ԱՆ	2	9
				17/02/2017		

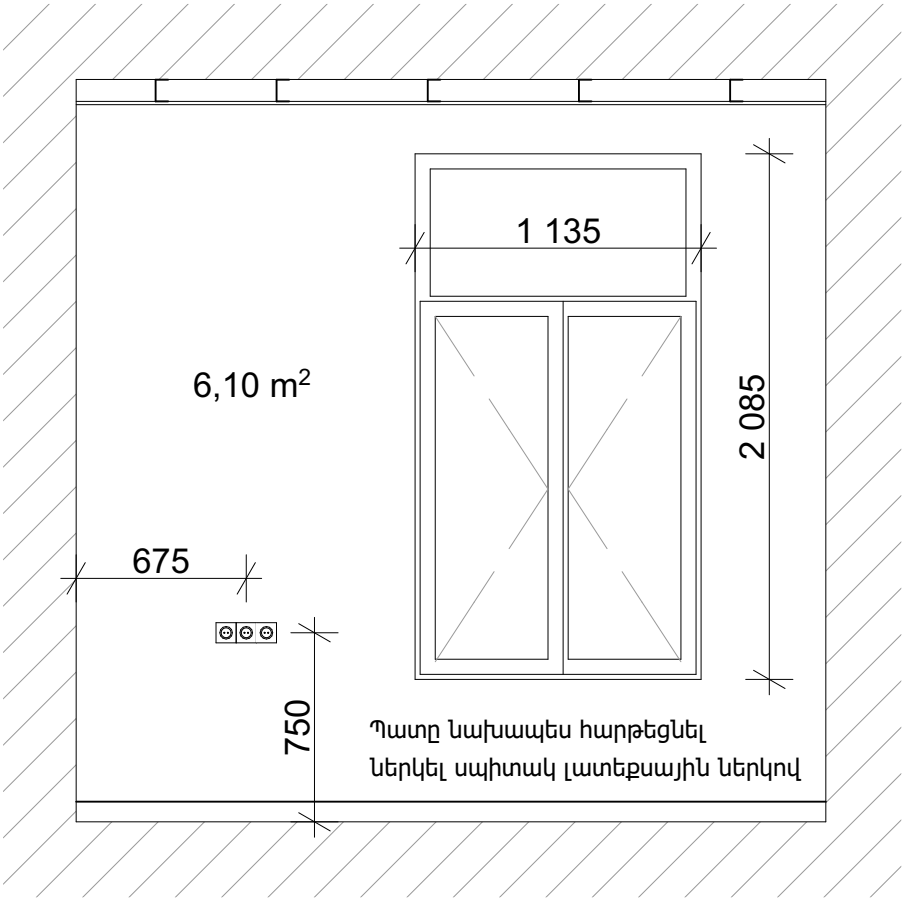


1

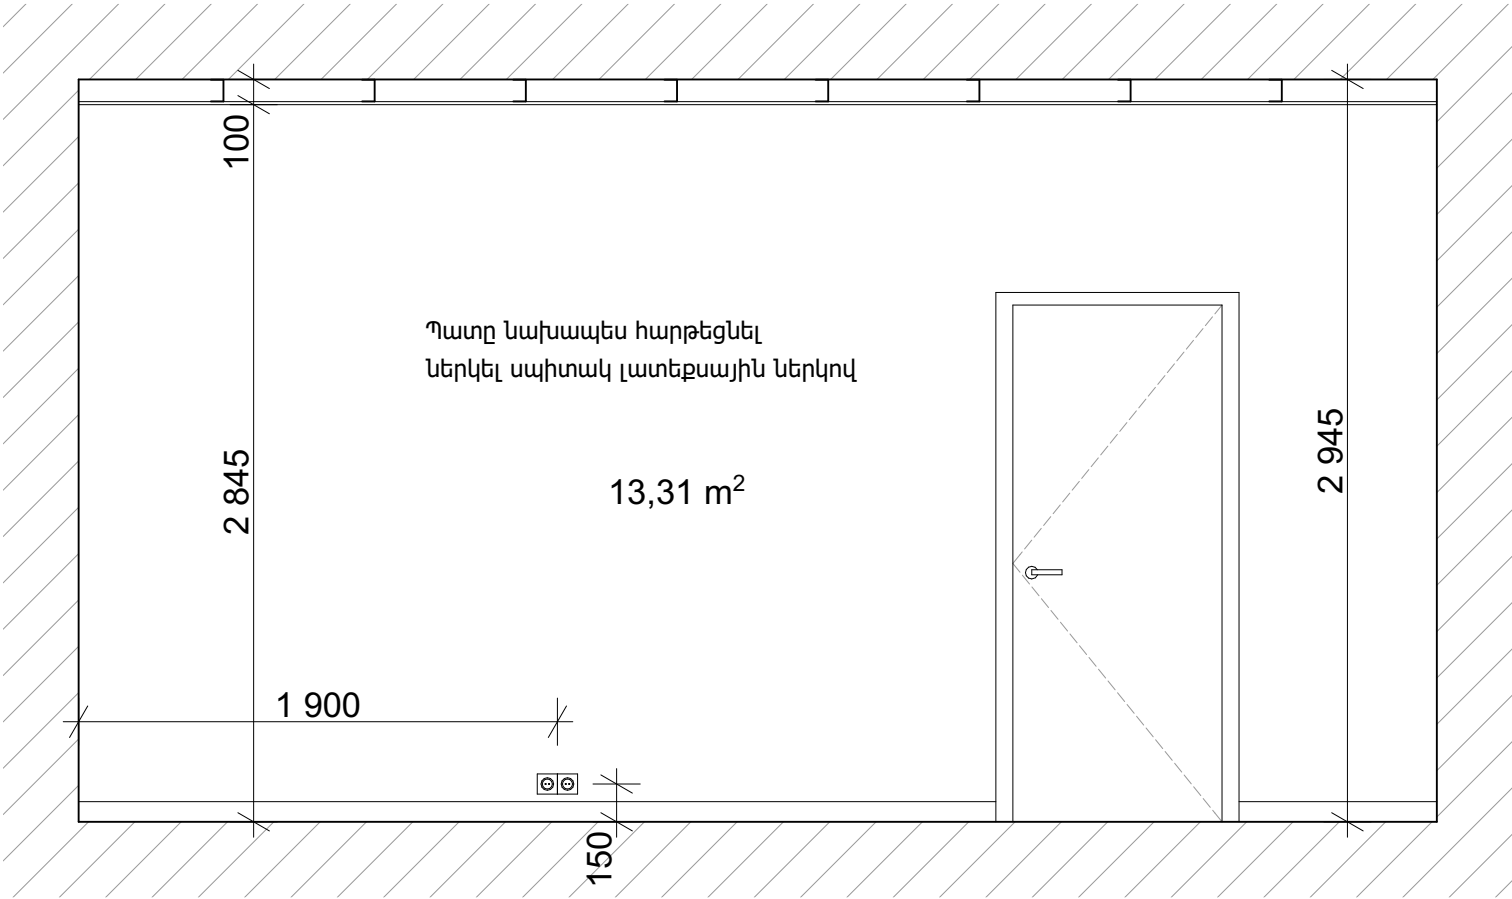


2

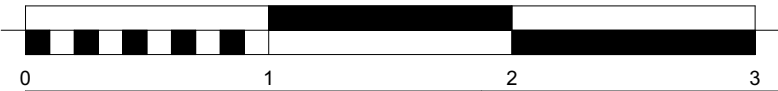

ՆԱԽԱԳԾՈՐ		ՊԱՏՎԻՐՈՒՄ		ԱՇԽԱՏԱՆԵՆՅԱՆ ԴԻՉԱՅՆ ՆԱԽԱԳԻԾ		
 ARCHITECTURAL STUDIO	www.snkh-studio.com info@snkh-studio.com +374 55 350 312 +374 95 029 335		ՄԻԱԿՈՐԱԾ ԱԶԳԵՐԻ ԿԱԶՄԱԿԵՐՊՈՐԱՅԱՆ ԶԱՐԳԱՑՄԱՆ ԾՐԱԳԻՐ	ՓՈՎԱԾՔ 1,2 Մ 1:30	ՓՈՒԼ	ԹԵՐԹ
					ԱՆ	3
					9	17/02/2017

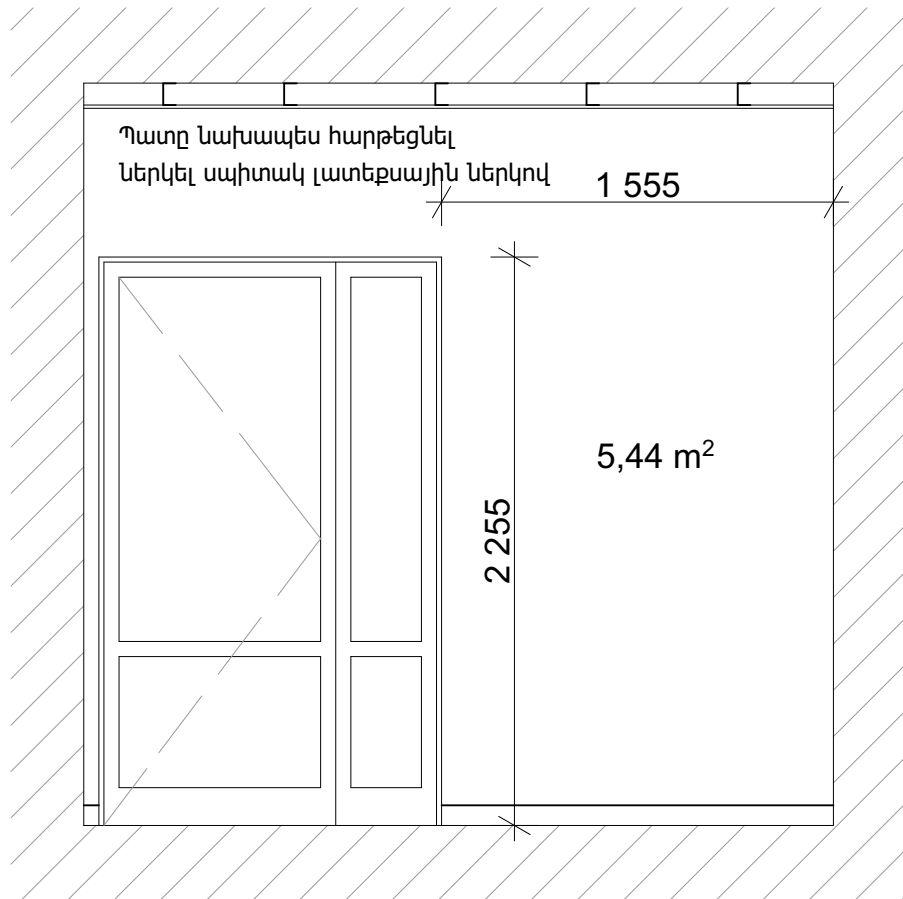


3

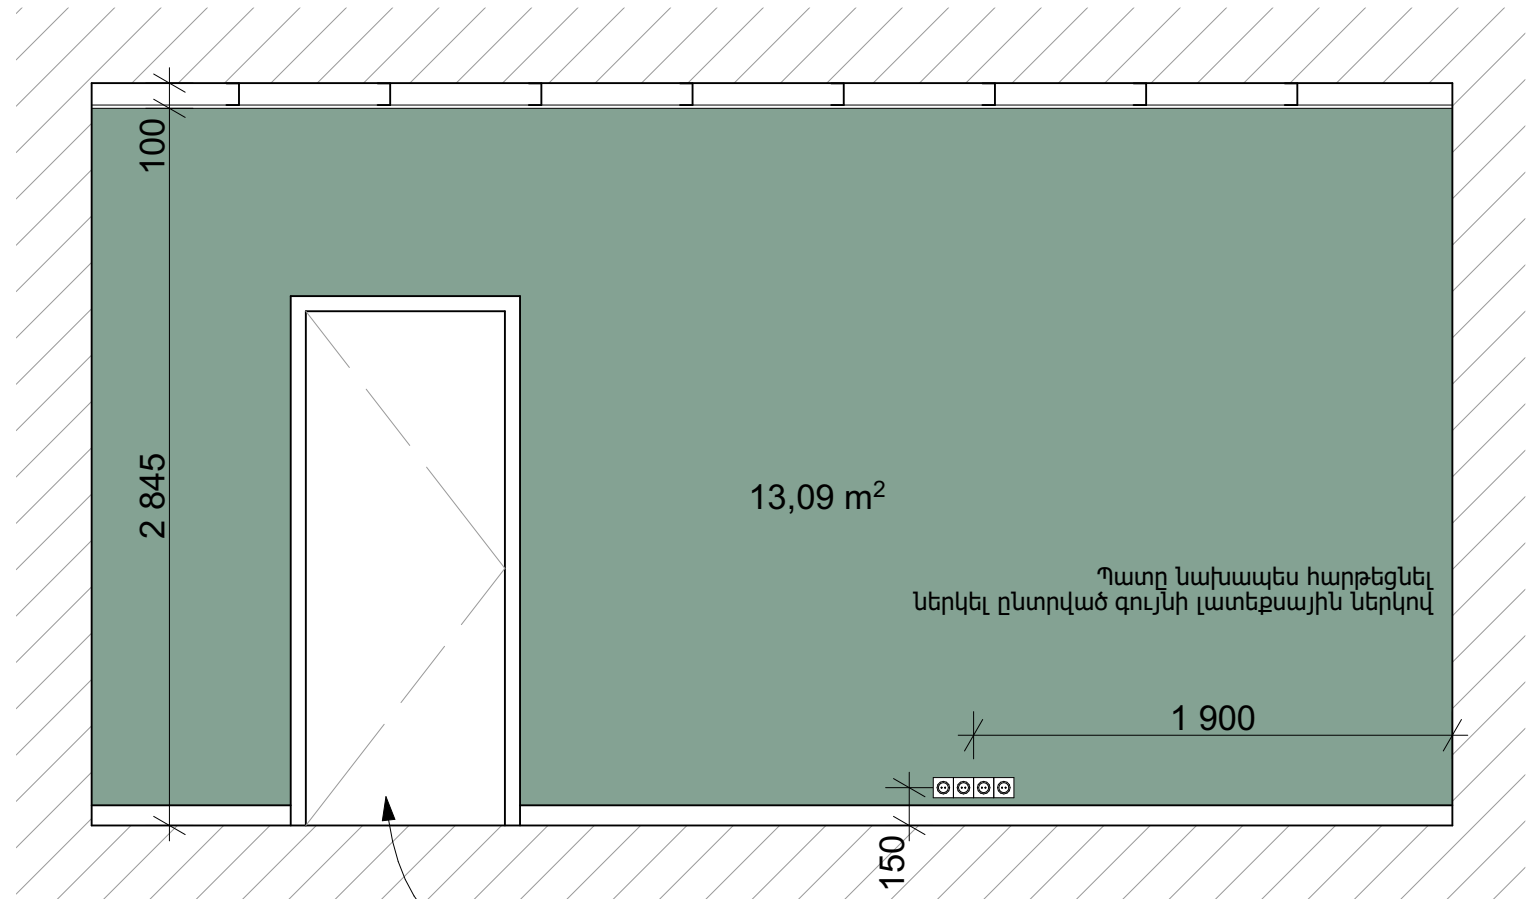


գոյություն ունեցող դուռը վերանորոգել, ներկել սպիտակ


4

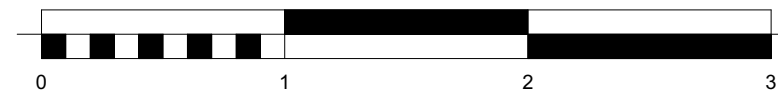



ՆԱԽԱԳԾՈՐ		ՊԱՏՎԻՐԱՏՈՐ		ԱՇԽԱՏԱՆԵՅԱԿԻ ԴԻՉԱՅՆ ՆԱԽԱԳԻԾ		
 www.snkh-studio.com info@snkh-studio.com +374 55 350 312 +374 95 029 335	 ՄԻԱԿՈՐԱԾ ԱԶԳԵՐԻ ԿԱԶՄԱԿԵՐՊՈՐԱՅԱՆ ԶԱՐԳԱՑՄԱՆ ԾՐԱԳԻՐ	ՓՈՎԱԾՔ 3,4 Մ 1:30		ՓՈՒԼ	ԹԵՐԹ	ԹԵՐԹԵՐ
				ԱՆ	4	9
				17/02/2017		


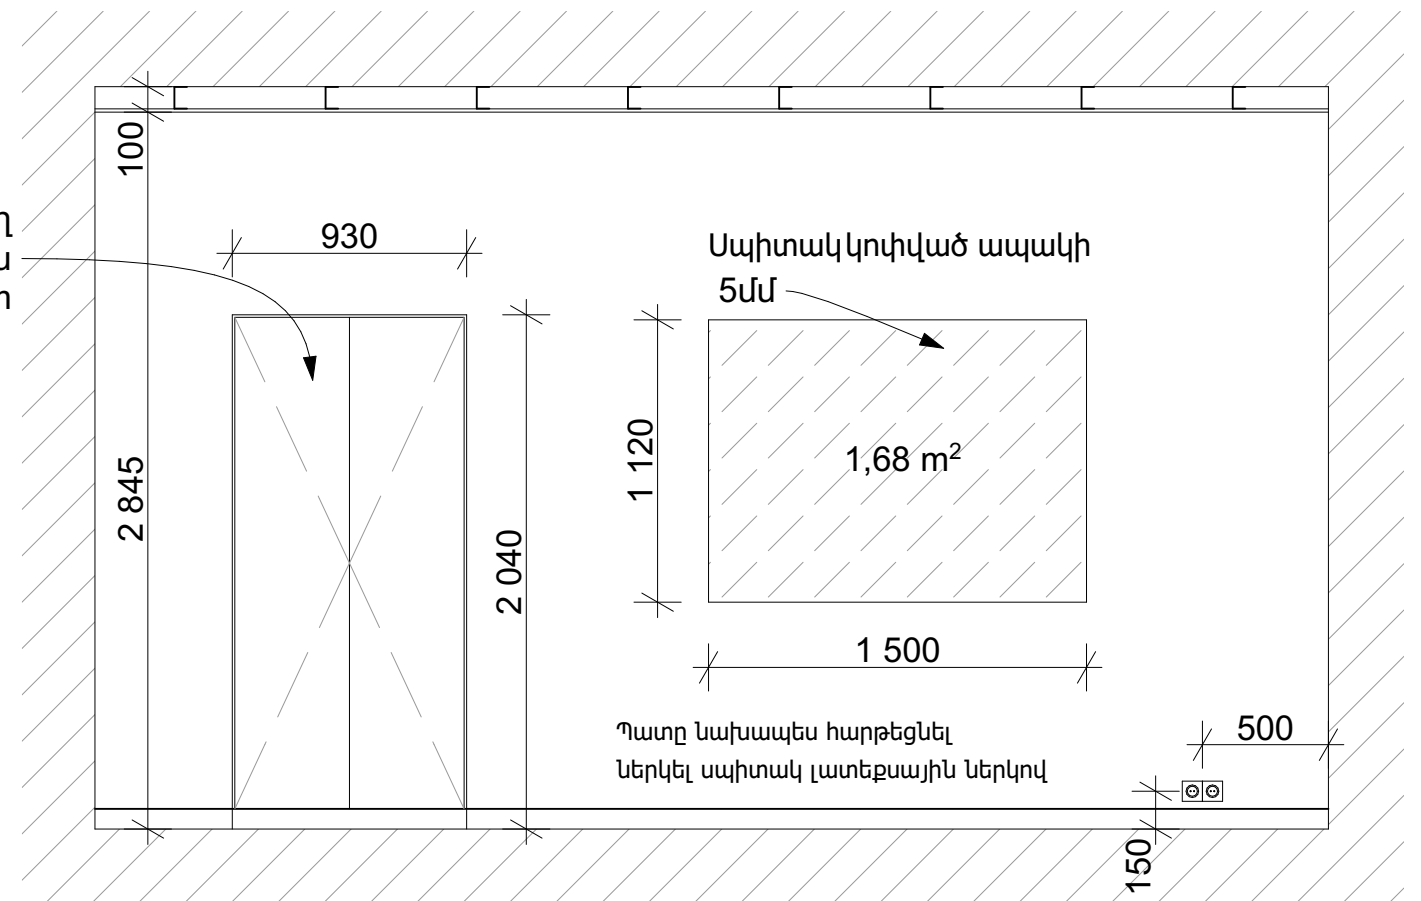


7

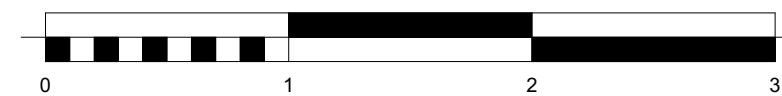


ՆԱԽԱԳԾՈՂ		ՊԱՏԿՐԱՍՈՒՐ		ԱՇԽԱՏԱՆԵՅԱԿԻ ԴԻՉԱՅՆ ՆԱԽԱԳԻԾ		
 www.snkh-studio.com info@snkh-studio.com +374 55 350 312 +374 95 029 335	 ՄԻԱԿՈՐՎԱԾ ԱՉԳՆԵՐԻ ԿԱԶՄԱԿԵՐՊՈՒԹՅԱՆ ՉԱՐԱՑՄԱՆ ԾՐԱԳԻՐ	ՓՈՎԱՅՔ 7,8 Մ 1:30	ՓՈՒԼ	ԹԵՐԵՐ	ԹԵՐԹԵՐ	
			ԱՆ	6	9	
			17/02/2017			

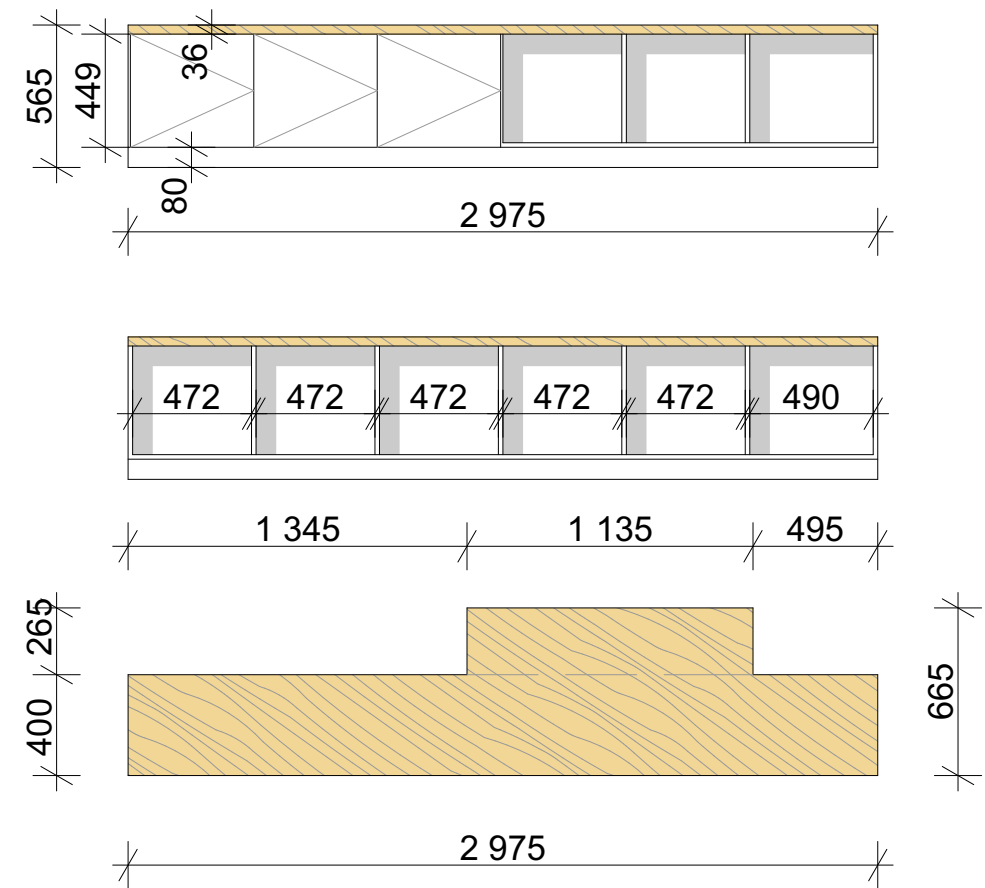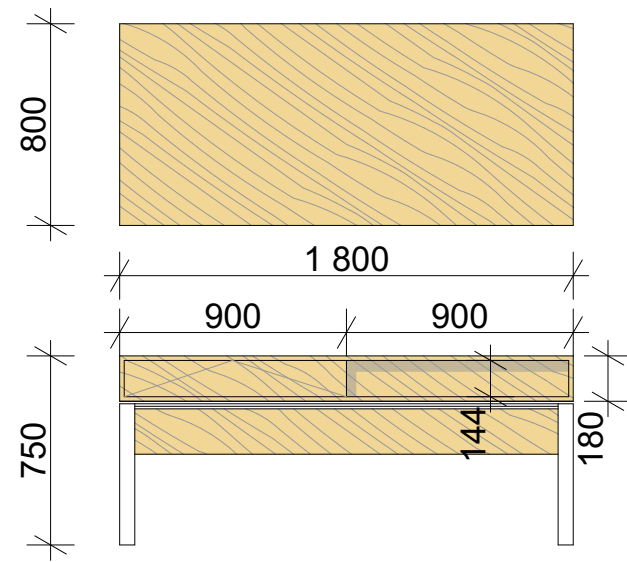

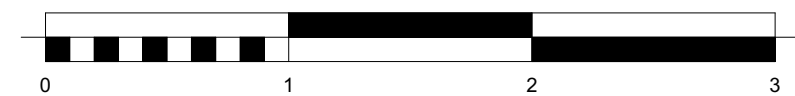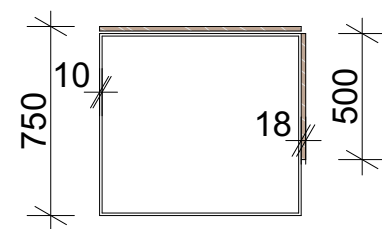

ՆԱԽԱԳԾՈՐ		ԴԱՏԿԻՐԱՏՈՐ		ԱՇԽԱՏԱՆԵՅԱԿԻ ԴԻՉԱՅՆ ՆԱԽԱԳԻԾ		
 www.snkh-studio.com info@snkh-studio.com +374 55 350 312 +374 95 029 335		 ՄԻԱԿՈՐԿԱԾ ԱԶԳԵՐԻ ԿԱԶՄԱԿԵՐՊՈՐԱՅՄԱՆ ՉԱՐԳԱՑՄԱՆ ԾՐԱԳԻՐ	ՆԱԽԱԳԵՎՈՐ ԿԱՌՈՒՅՔ Մ 1:30	ՓՈՒԼ	ԹԵՐԹ	ԹԵՐԹԵՐ
				ԱՆ	8	9
				17/02/2017		

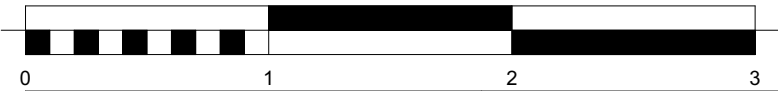

ՆԱԽԱԳԾՈՐ		ՊԱՏԿԻՐԱՏՈՐ		ԱՇԽԱՏԱՆԵԼՅԱԿԻ ԴԻՉԱՅՆ ՆԱԽԱԳԻԾ		
 ARCHITECTURAL STUDIO	www.snkh-studio.com info@snkh-studio.com +374 55 350 312 +374 95 029 335		ՄԻԱԿՈՐԿԱԾ ԱՉԳԵՐԻ ԿԱԶՄԱԿԵՐՊՈՐԱՅԱՆ ՉԱՐԳԱՑՄԱՆ ԾՐԱԳԻՐ	ԵՌԱՉԱԹ ՊԱՏԿԵՐԱԿՈՐՈՒՄՆԵՐ Մ 1:30	ՓՈՒԼ	ԹԵՐԹ
				ԱՆ	8	9
					17/02/2017	